



令和5年度	橋梁架替地質調査	業務委託
業務番号	メンテ 第879-1号	
路線名	弘前柏線（種市橋）	
施行箇所	弘前市大字種市 地内	
位置図	縮尺	FREE
図面番号	2	葉中 1
中南県土整備事務所		
青 森 県		

位置図

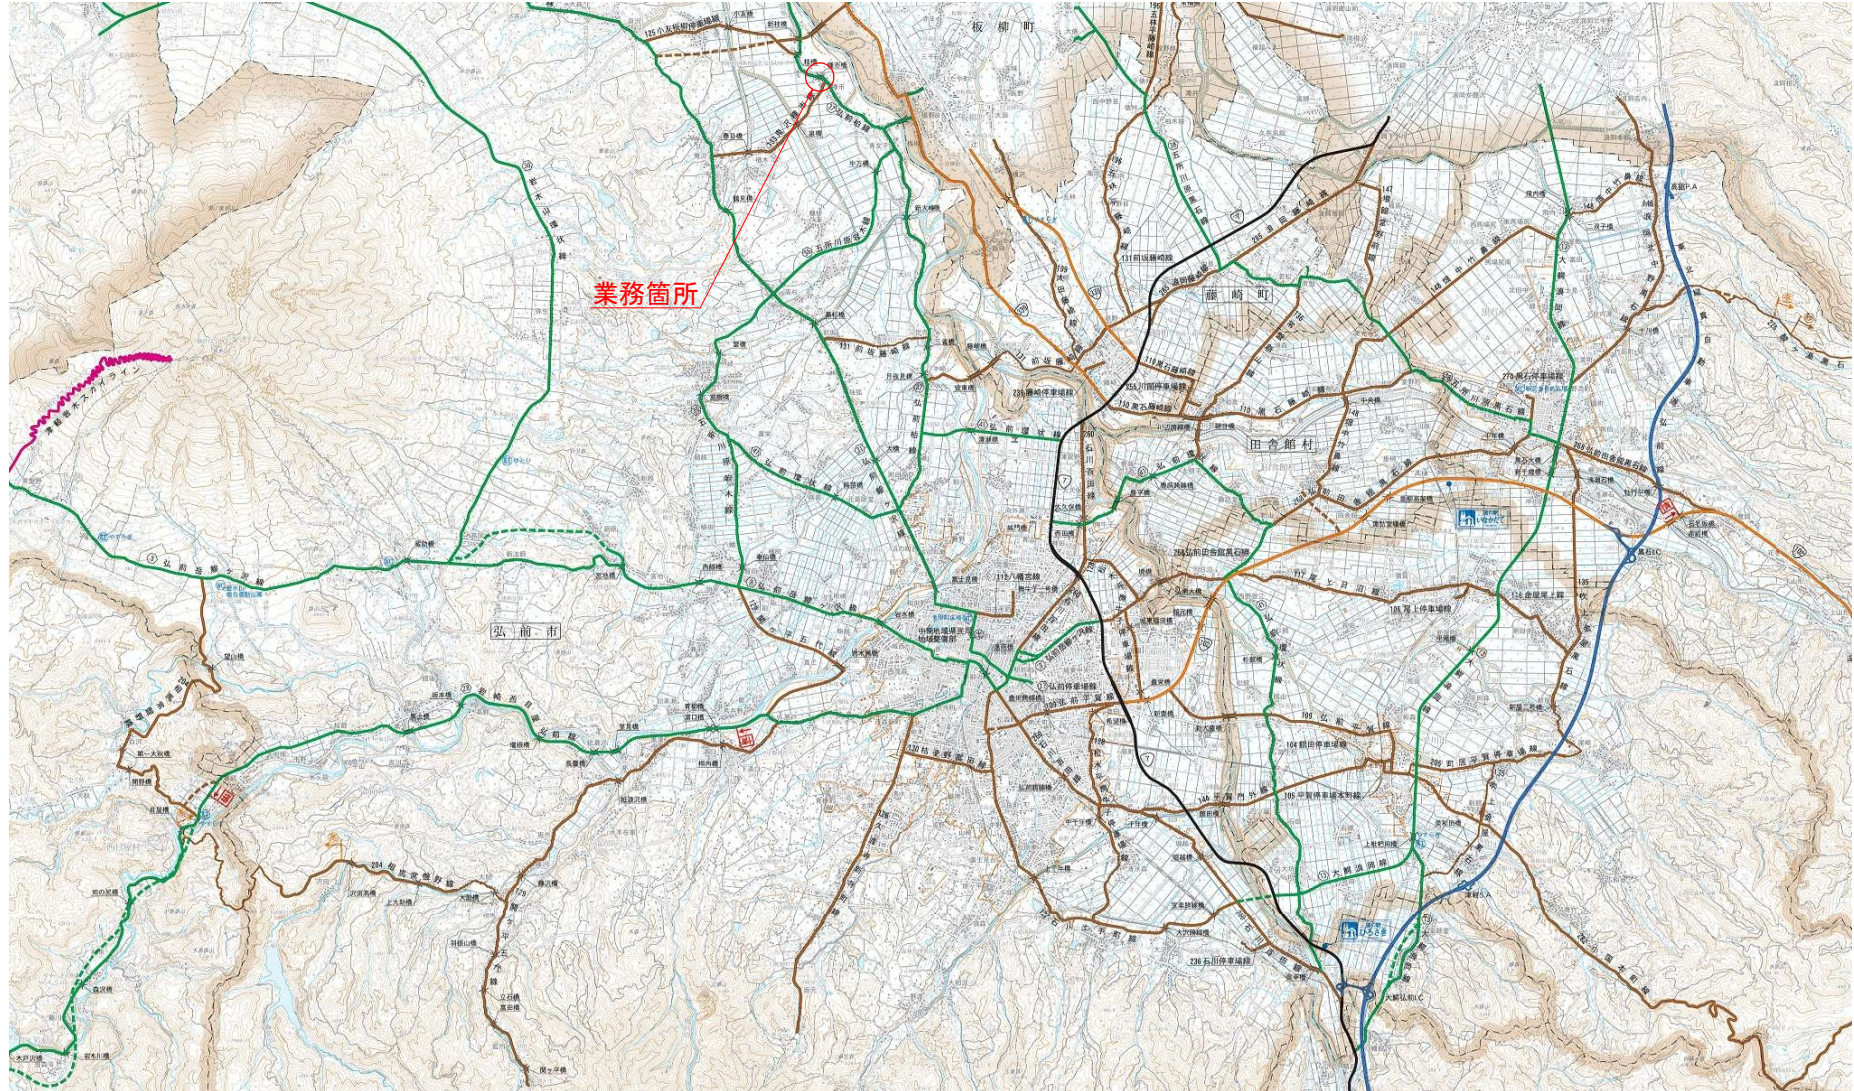

令和8年度		橋梁代替地質調査 業務委託	
業務番号	メンテ 第879-1号		
路線 河川 名	弘前柏線（種市橋）		
施行箇所	弘前市大字種市 地内		
平面図	縮尺	FREE	
図面番号	2 葉中 2		
中南県土整備事務所			
青 森 県			

平面図

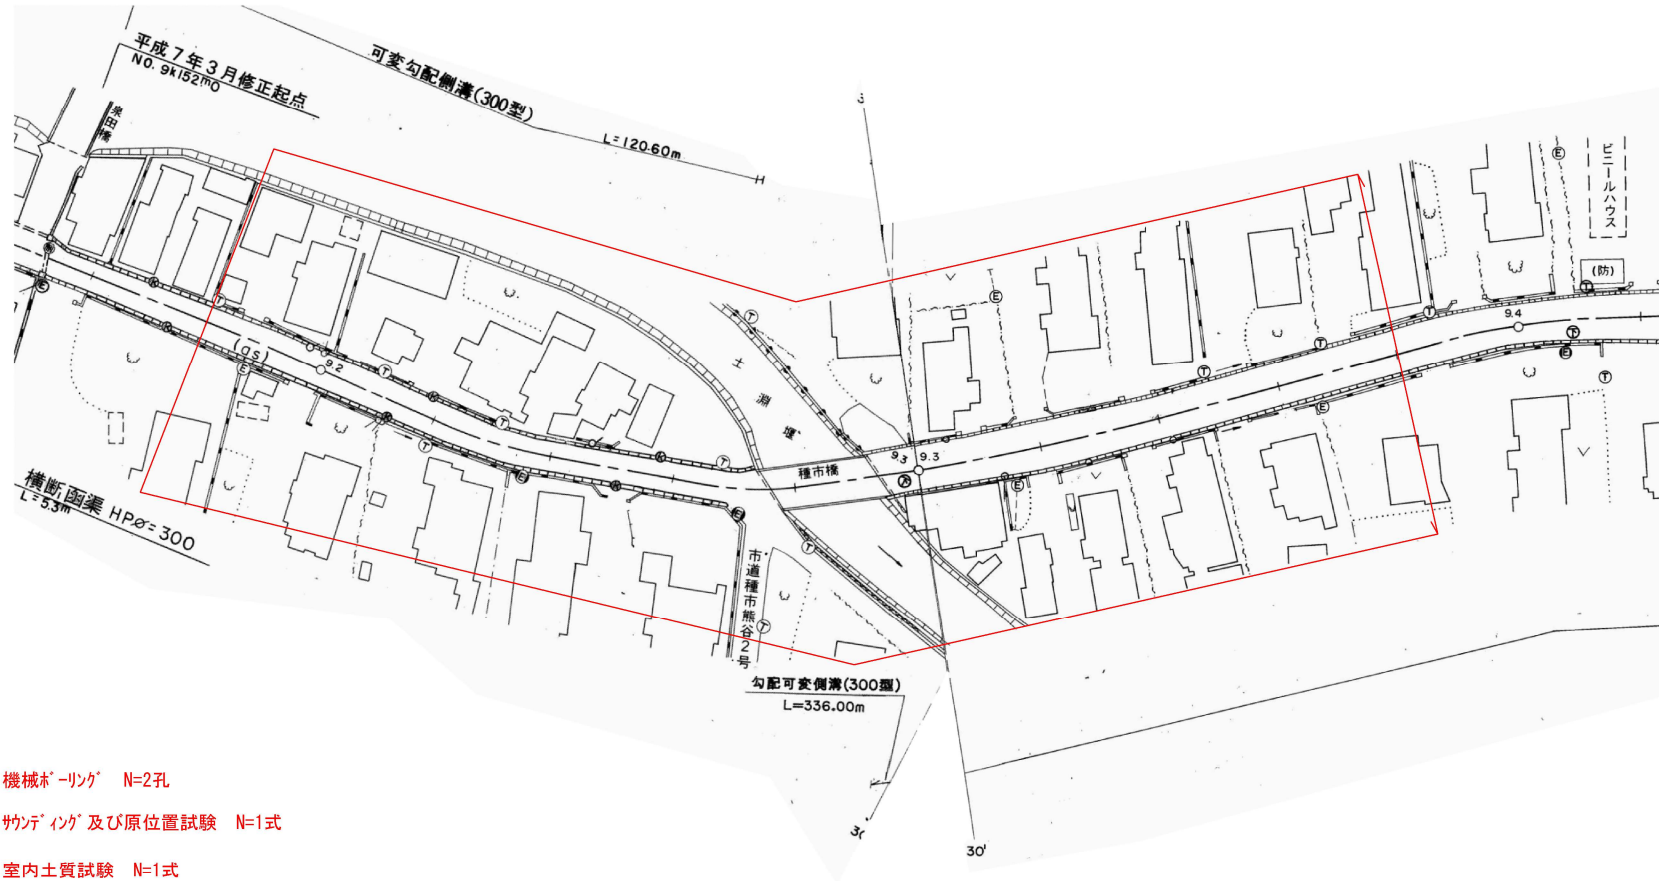

機械ボーリング N=2孔

サンディング及び原位置試験 N=1式

室内土質試験 N=1式

解析等調査業務 N=1式