

令和8年度 河川維持(公共施設等適正管理 推進事業債)設計業務委託	
工事番号	起河維委 第 7701 号
河 川 名	大畑川
施工箇所	むつ市大畑町湯坂下 地内
位 置 図	縮尺 FREE
図面番号	- 葉中 -
下 北 県 土 整 備 事 務 所	
青	森 県

青森県下北県土整備事務所管内図

業務箇所

[illegible]

道路表									
路線	道路	延長(km)	橋長(km)	橋脚数	橋脚数	橋脚数	橋脚数	橋脚数	橋脚数
172	一般国道	7.4	0.0	0	0	0	0	0	0
279	市道	2.0	0.0	0	0	0	0	0	0
278	市道	2.0	0.0	0	0	0	0	0	0
276	市道	2.0	0.0	0	0	0	0	0	0
合計		23.0	0.0	0	0	0	0	0	0
主要地方道									
171	市道	7.4	0.0	0	0	0	0	0	0
170	市道	7.4	0.0	0	0	0	0	0	0
海岸保全区域 (国土交通省告示)				
番号	河川名	河川延長 (km)	河川平均幅員 (m)	河川平均水深 (m)
1	阿蘇川	100.0	100.0	100.0
2	利根川	150.0	150.0	150.0
3	荒川	120.0	120.0	120.0
4	Tone River	180.0	180.0	180.0
5	Tone River	180.0	180.0	180.0
急傾斜地前面危険区域				
番号	河川名	河川延長 (km)	河川平均幅員 (m)	河川平均水深 (m)
1	阿蘇川	100.0	100.0	100.0
2	利根川	150.0	150.0	150.0
3	荒川	120.0	120.0	120.0
4	Tone River	180.0	180.0	180.0
5	Tone River	180.0	180.0	180.0
区 域				
番号	河川名	河川延長 (km)	河川平均幅員 (m)	河川平均水深 (m)
1	阿蘇川	100.0	100.0	100.0
2	利根川	150.0	150.0	150.0
3	荒川	120.0	120.0	120.0
4	Tone River	180.0	180.0	180.0
5	Tone River	180.0	180.0	180.0
令和8年度 河川維持 (公共施設等適正管理推進事業)設計業務委託	
工事番号	起河維委第 7701 号
路線 河川名	大 畑 川
施行 箇所	むつ市大畑町湯坂下 地内
平面 図	縮尺 Free
図面番号	2 葉中 1
下北県土整備事務所	
青 森 県	

平 面 図

S=Free

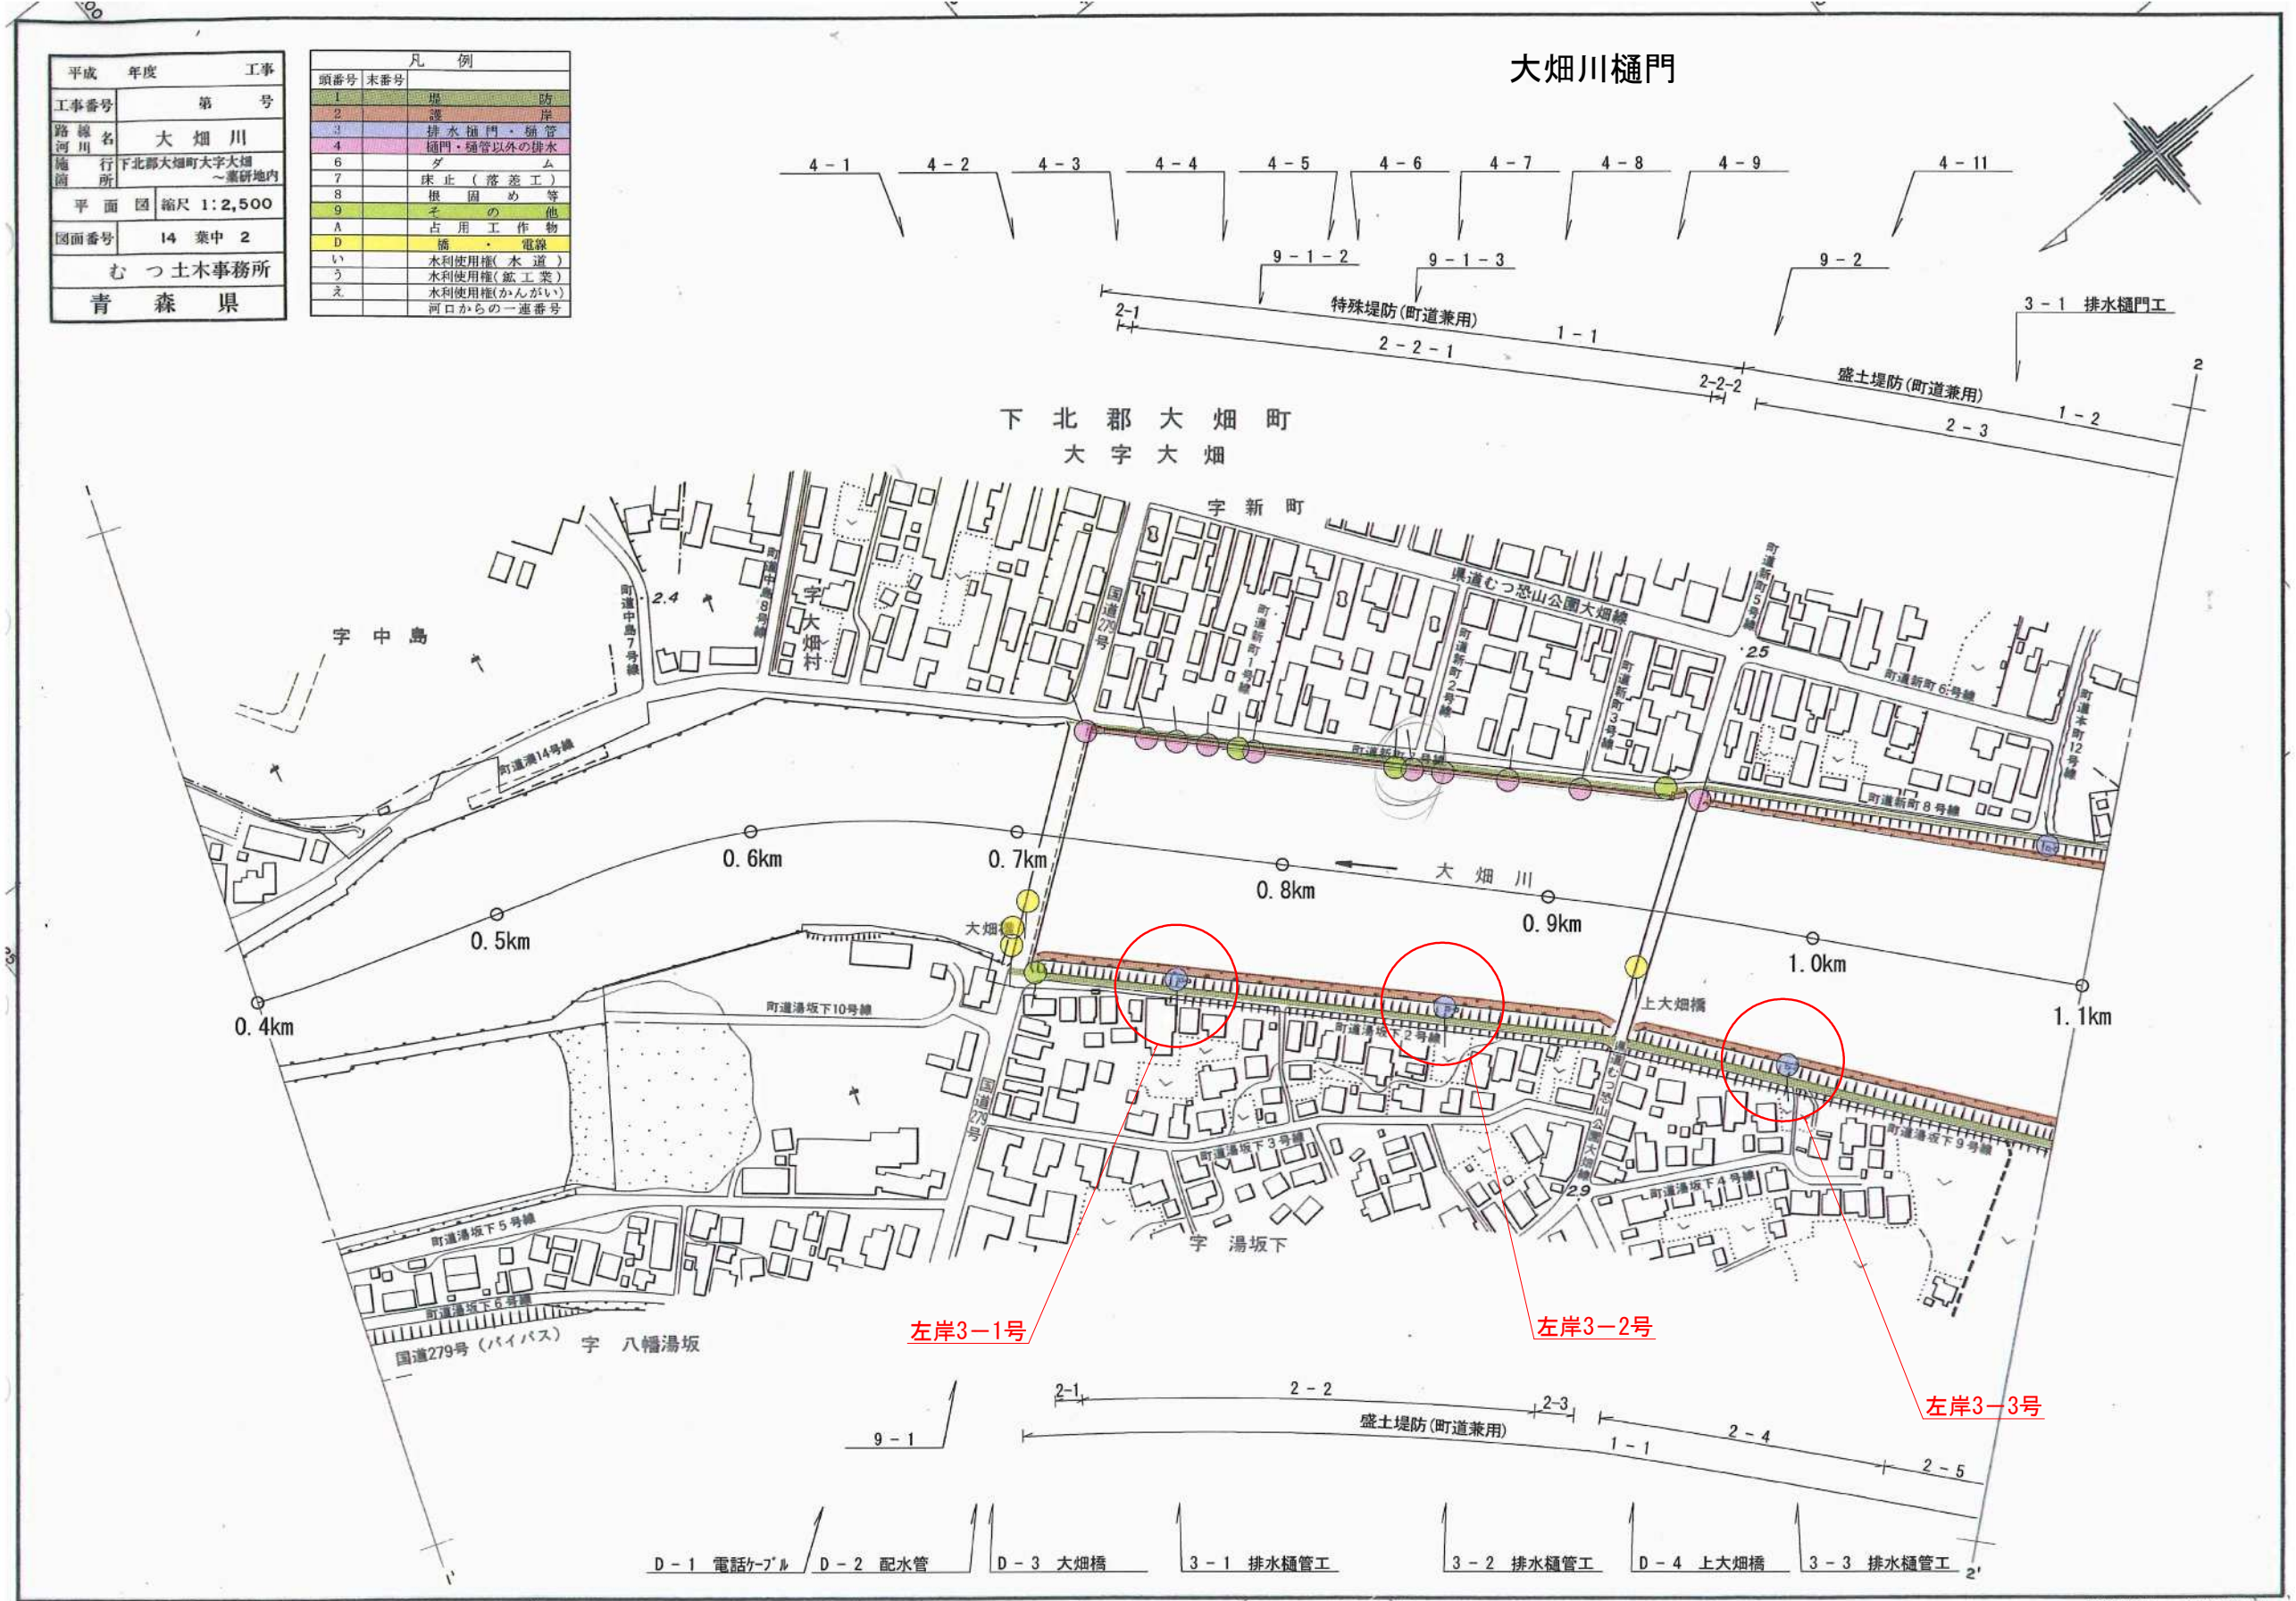

令和8年度 河川維持 (公共施設等適正管理推進事業)設計業務委託	
工事番号	起河維委第 7701 号
路線 河川名	大 畑 川
施行 箇所	むつ市大畑町湯坂下 地内
平面図 縮尺	Free
図面番号	2 葉中 2
下北県土整備事務所	
青 森 県	

平 面 図

S=Free

