
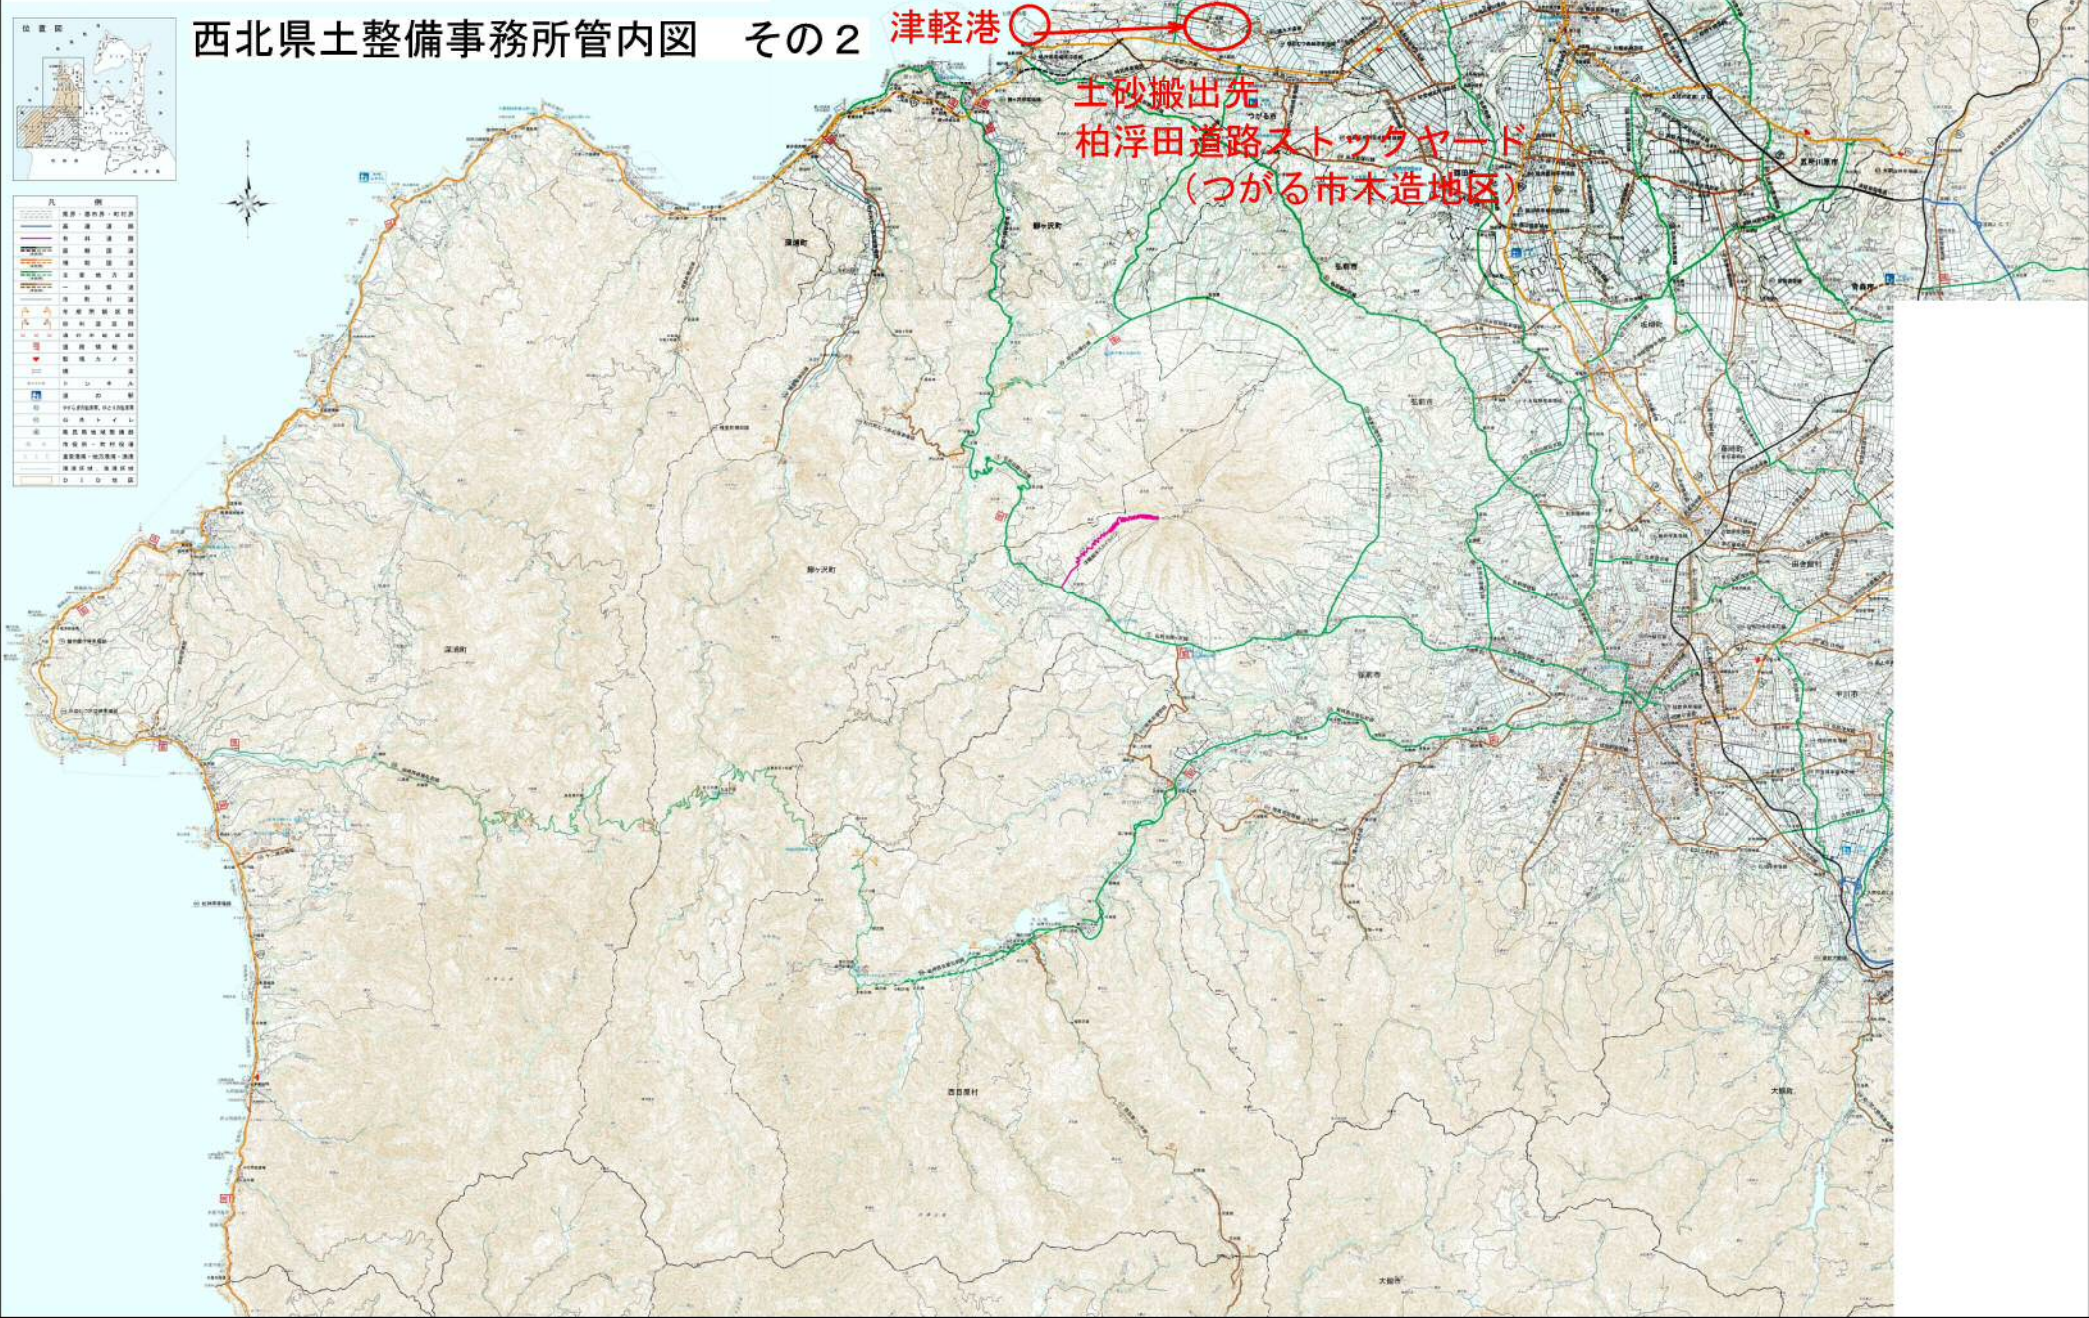


令和 8 年度 ふ頭用地造成(土砂撤去その 5) 工事	
工 事 番 号	起第 1107 号
路 線 名 河 川 名	津 軽 港
施 工 箇 所	西津軽郡鰺ヶ沢町 大字北浮田町 地内
位 置 図	縮尺 Free
図 面 番 号	2 葉 中 1
青森県西北県土整備事務所 鰺ヶ沢道路河川事業所	
青 森 県	

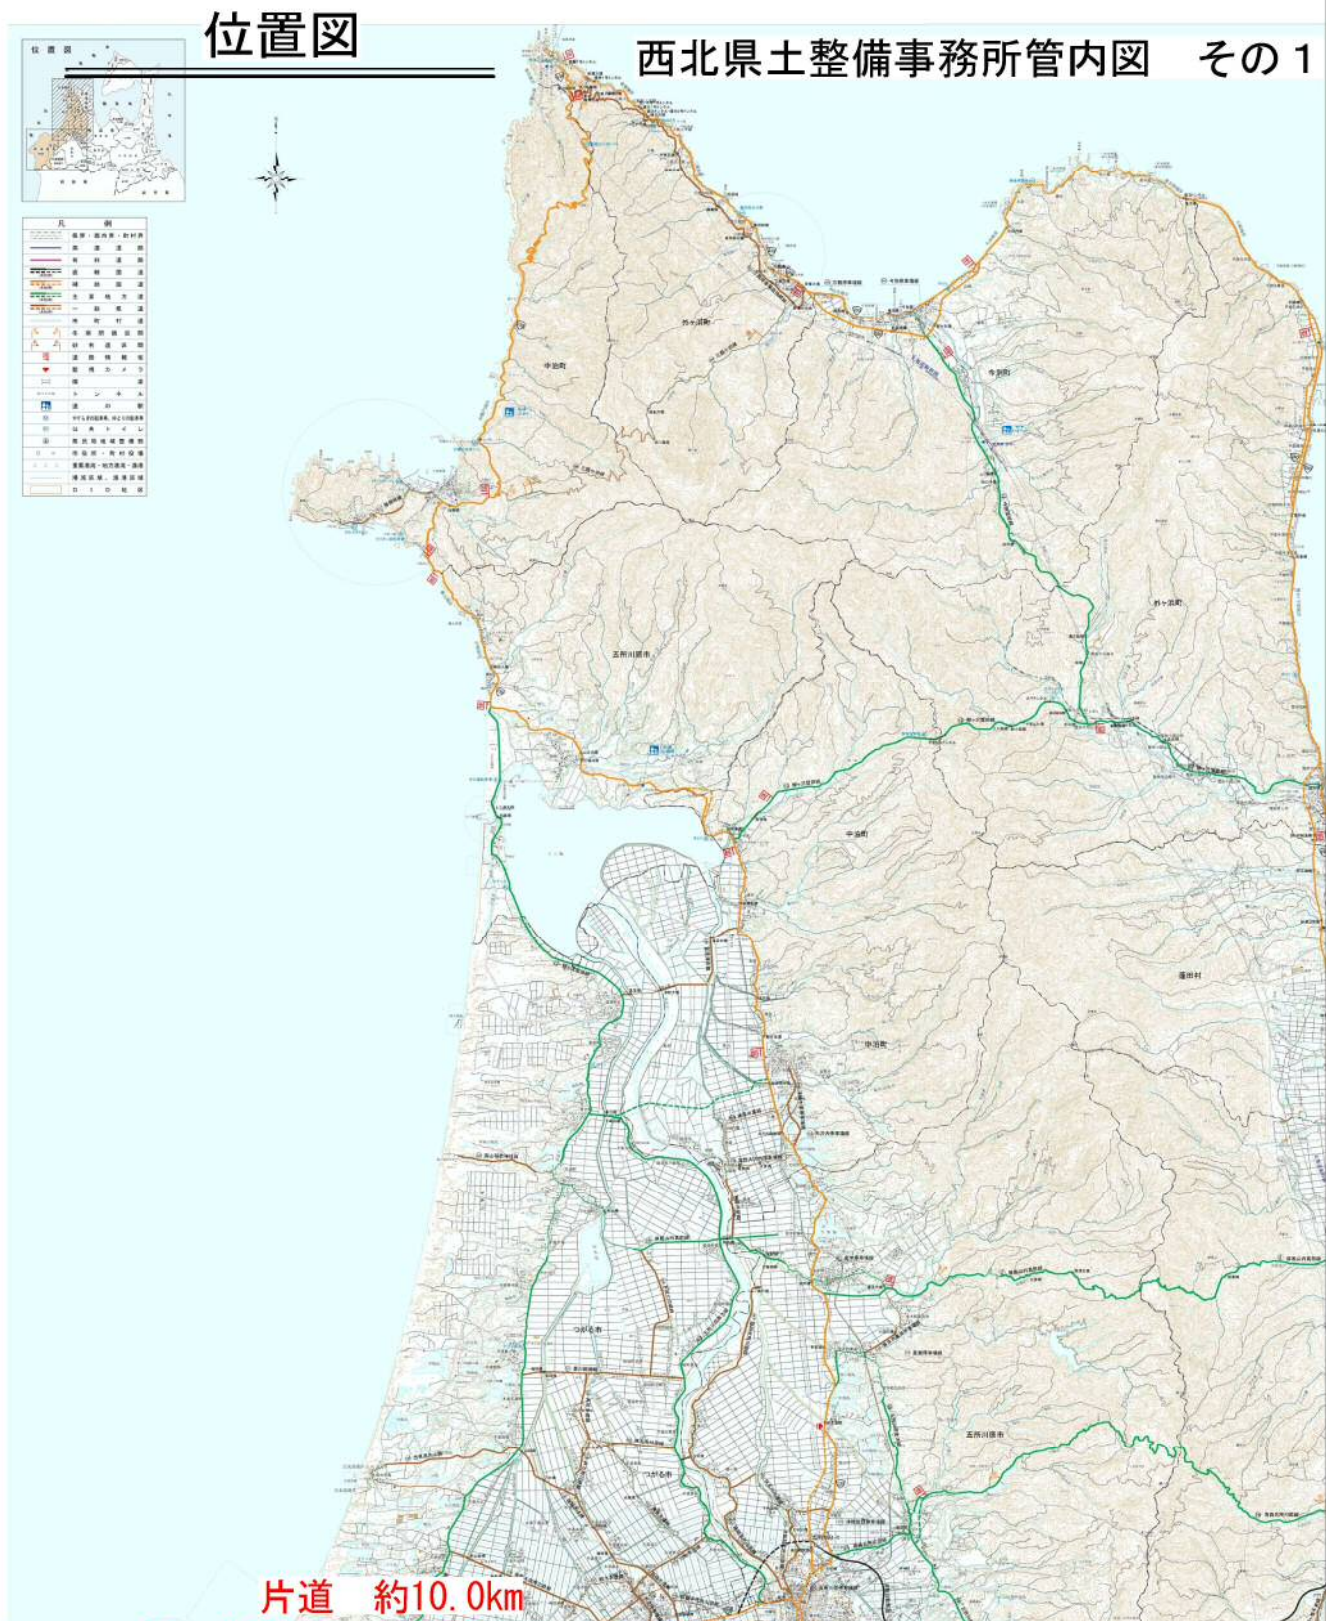

令和8年度 ふ頭用地造成(土砂撤去その5) 工事			
工事番号	起第 1107 号		
路線名	津軽港		
施設箇所	西津軽郡鰺ヶ沢町大字北浮田町 地内		
平面図	縮尺 1:3,000		
図面番号	2	葉中	2
青森県西北農土整備事務所 鰺ヶ沢道路河川事業所			
青 森 県			

当工事は仮置きしている浚渫砂の撤去工事であり、
運搬先は国土交通省の柏浮田道路のストックヤードを予定している。
詳細な運搬先は発注者に確認すること。

また、詳細な掘削範囲等については近接工事受注者や発注者と
協議の上決定するものとする。

津軽港の荷役作業等で車両が頻繁に通行するため
臨港道路上に車両が待機することが無いように
隣接工事間で調整すること

