

令和 8 年度			心頭用地造成 工事		
工事番号		起 第 1105 号			
路 線 名		津軽港			
施工區所		西津軽郡鰺ヶ沢町 大字北浮田町 地内			
位 置 図		縮尺 FREE			
図面番号		8 葉 中 1			
青森県西北県土整備事務所 鰺ヶ沢道路河川事業所					
青 森 県					

# 位置図



令和 8 年度 心頭用地造成 工事	
工事番号	起 第 1105 号
路 河 川 名	津軽港
施工箇所	西津軽郡鰺ヶ沢町 大字北浮田町 地内
平面図	縮尺 1:50 (A1) 1:100 (A3)
図面番号	8 葉中 2
青森県西北県土整備事務所 鰺ヶ沢道路河川事業所	
青 森 県	

平面図 縮尺 1: 625 (A1)  
1: 1, 250 (A3)

…床掘  
…被覆石

南護岸 L=115.0m

南波除堤 L=102.0m

-3.5m航路  
L=50.00m

取付区間  
L=9.6m

南波除堤①-1  
L=52.0m

南波除堤①-2  
L=45.8m

被覆石 L=60.0m

-5.5m岸壁 (既設) L=120.0m

計画法線

護岸 (防波 I ) (既設) L=130.0m

取付護岸  
L=6.0m

-3.5m岸壁  
L=80.0m

取付護岸  
L=6.5m

港内護岸① L=162.0m

天端高D. L. +1.9m L=112.0m

天端高D. L. +2.4m L=50.0m

南波除堤②  
L=53.6m

港内護岸② L=103.0m

L=95.7m

北波除堤  
L=10.0m

北護岸 L=75.4m

1列パワフルユニット1t型15個  
(1t用直径1.5m高さ0.40m)

令和 8 年度			ふ頭用地造成 工事		
工事番号		起 第 1105 号			
路 線 名 河 川 名		津軽港			
施工箇所		西津軽郡鰺ヶ沢町 大字北浮田町 地内			
北護岸標準部 標準断面図		縮尺		1:50 (A1)	
				1:100 (A3)	
図面番号		8 葉 中 3			
青森県西北県土整備事務所 鰺ヶ沢道路河川事業所					
青 森 県					

注1) 図中の高さはすべてD. L. 表記である。  
D. L. ±0. 000m=T. P. -0. 180m


注2) 図中の寸法はすべて mm 単位である。

潮 位 図	
H. H. W. L.	D. L. +1. 02
H. W. L.	D. L. +0. 40
M. S. L.	D. L. +0. 19
L. W. L.	D. L. ±0. 00
T. P.	D. L. -0. 18

# 標準断面図

(A3:S=1／100)

北護岸 標準部   L=64. 0m

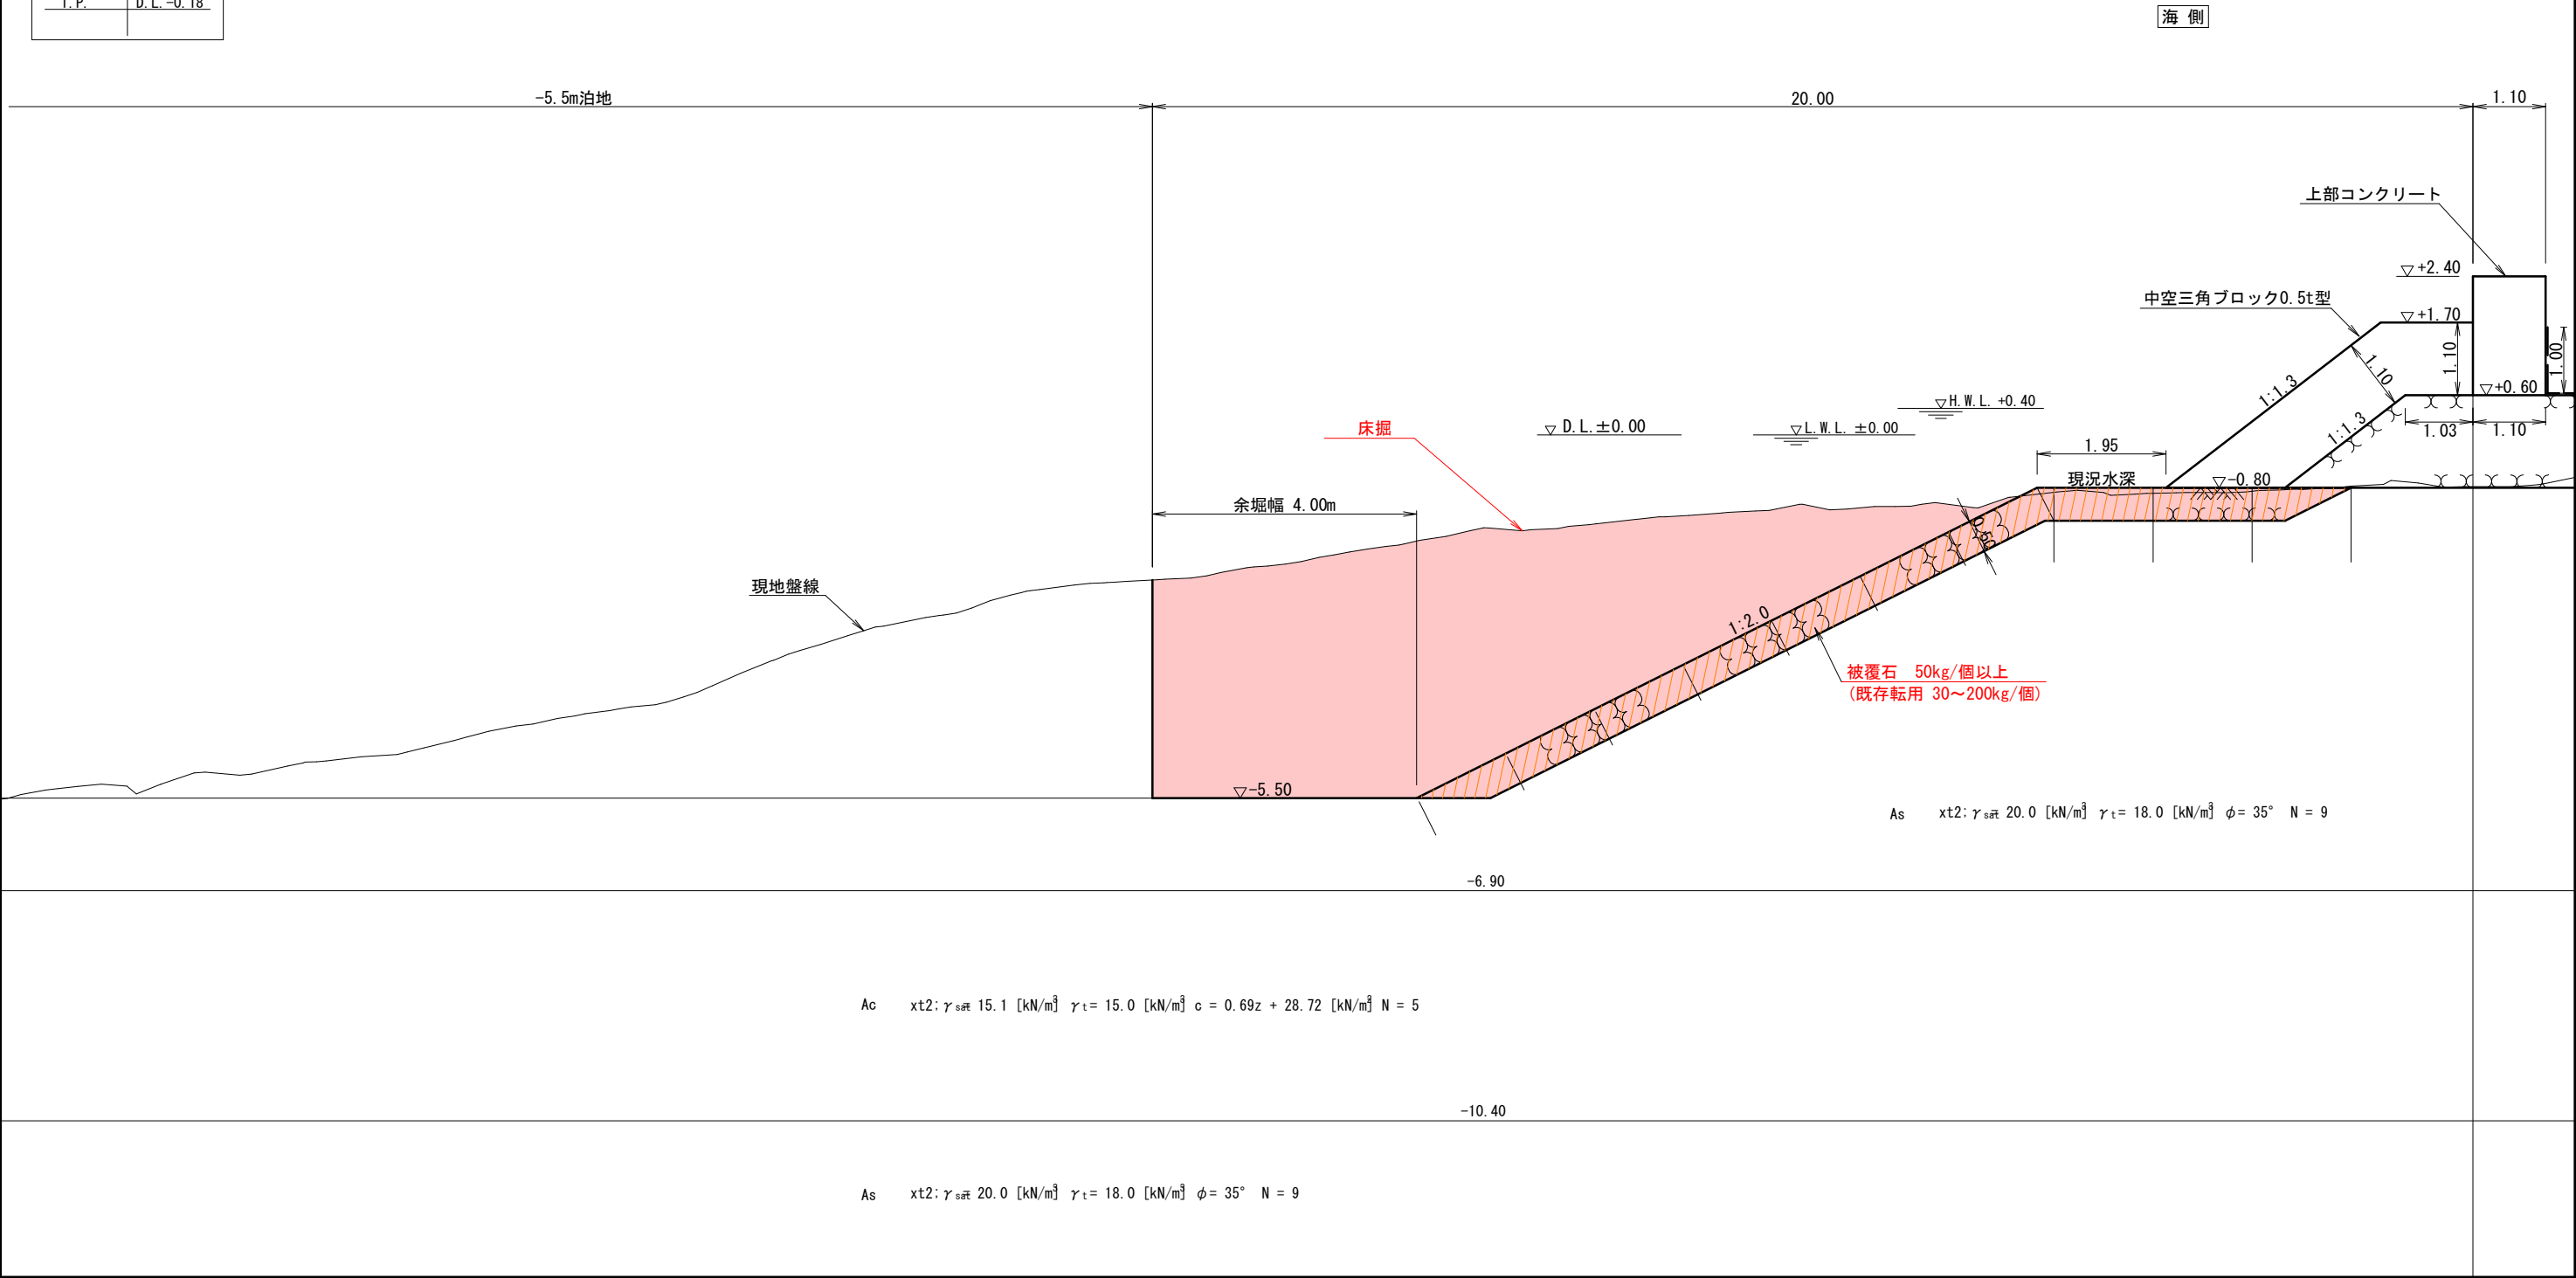









令和 8 年度		ふ頭用地造成 工事	
工事番号	起 第 1105 号		
路線名 河 川 名	津軽港		
施工箇所	西津軽郡鰺ヶ沢町 大字北浮田町 内地		
横断図 (9)	縮尺 1:75 (A1) 1:150 (A3)		
図面番号	8 葉 中 7		
青森県西北県土整備事務所 鰺ヶ沢道路河川事業所			
青 森 県			

注1) 図中の高さはすべてD. L. 表記である。  
D. L.  $\pm 0.000\text{m} = \text{T. P. } -0.180\text{m}$

注2) 図中の寸法はすべて mm 単位である。

潮 位 圖	
H. H. W. L	D. L. +1.02
H. W. L	D. L. +0.40
M. S. L	D. L. +0.19
L. W. L	D. L. +0.00
L. P.	D. L. -0.18

