



令和8年度	河川改良工事
工事番号	浚第 3730 号
河川名	小湊川
施行箇所	東津軽郡平内町大字内童子地内
位置図	縮尺 ー
図面番号	2 葉中 1
東青県土整備事務所	
青 森 県	

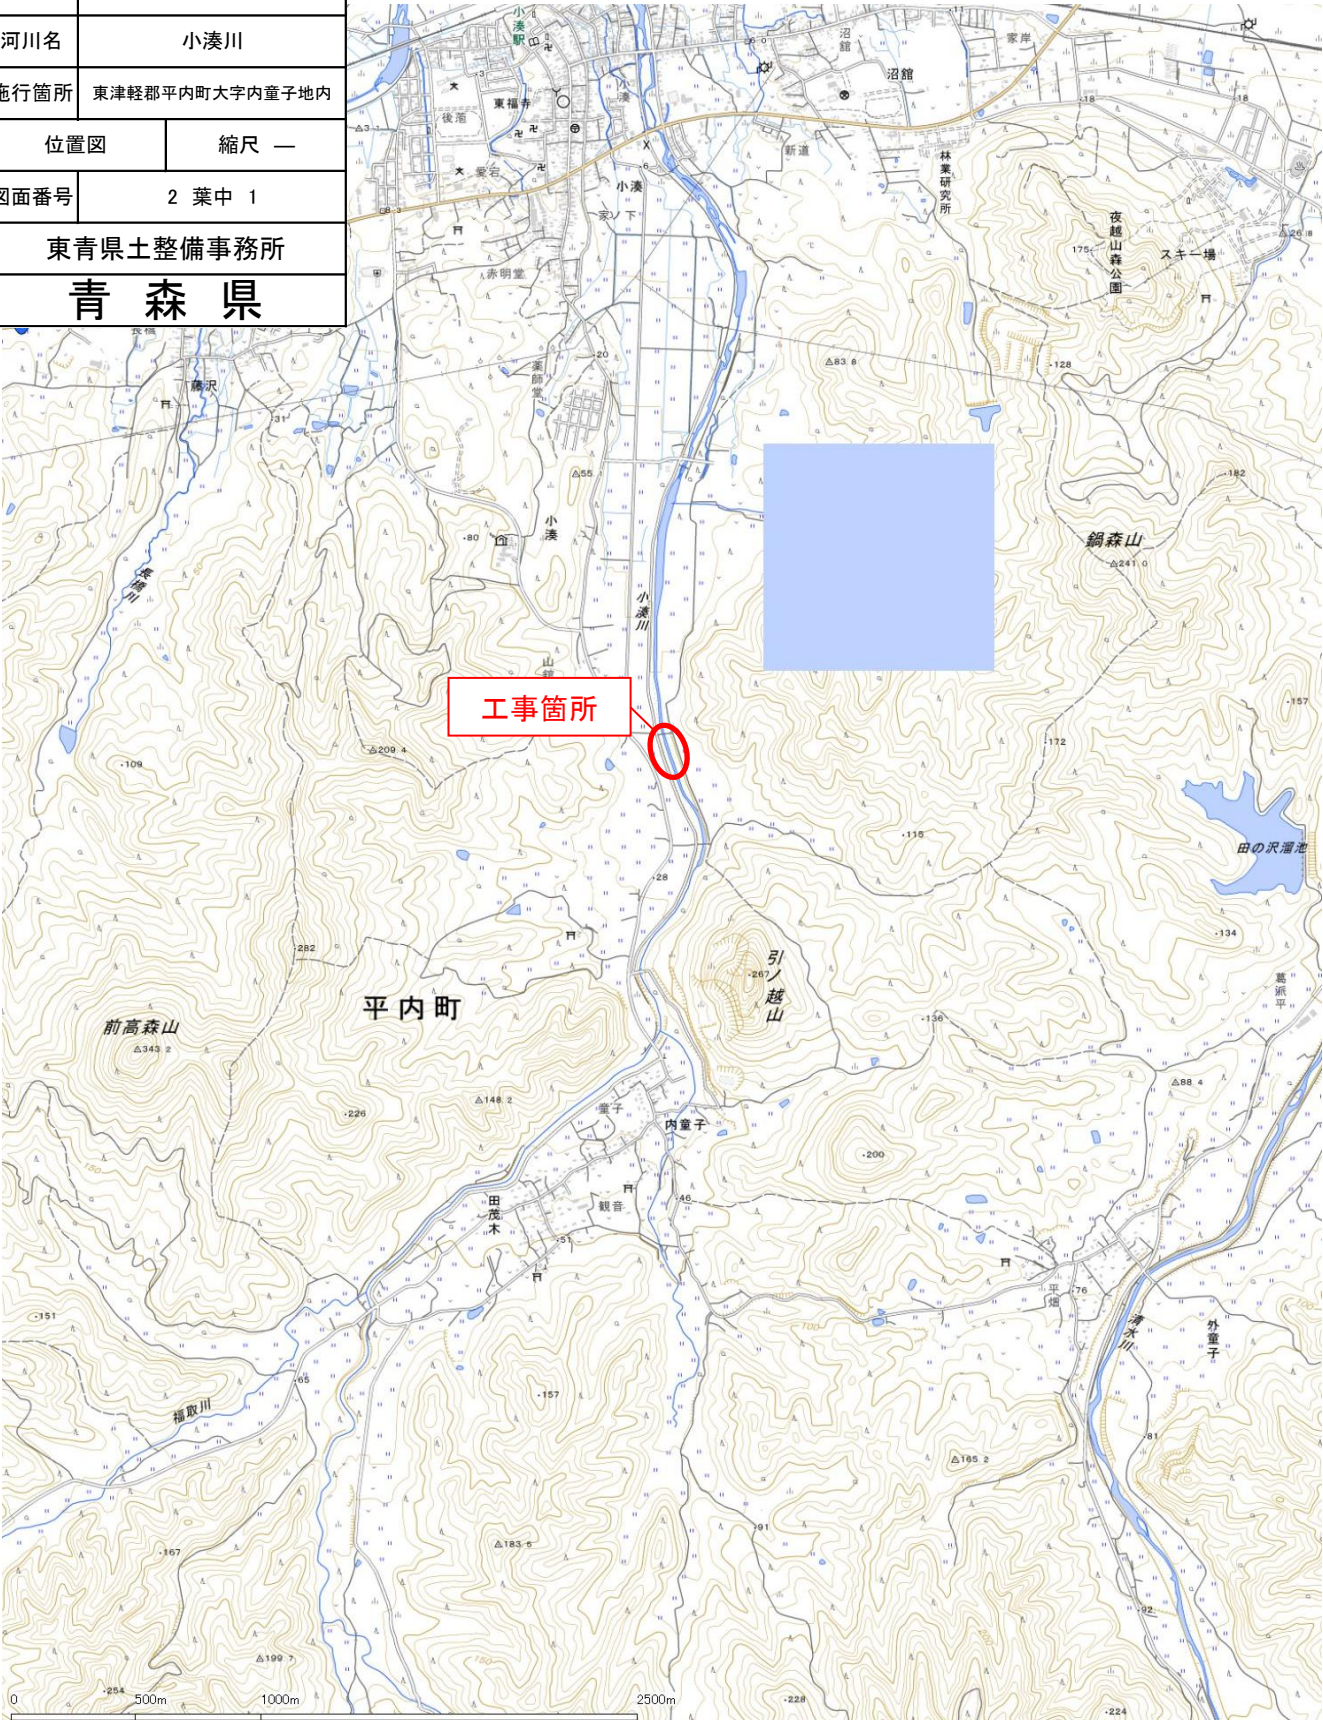

この地図の作成に当たっては、国土地理院長の承認を得て、同院発行の基盤地図情報及び電子地形図(タイル)を使用した。(承認番号 令元情使 第634号)

令和8年度		小湊川河川改良工事	
工事番号		波第3730号	
路 綫 名 河 川		小 湊 川	
施工箇所		東津軽郡平内町大字内童子地内	
現況平面図		縮尺	—
図面番号		2	葉中 2
東青県土整備事務所			
青 森 県			

平面図

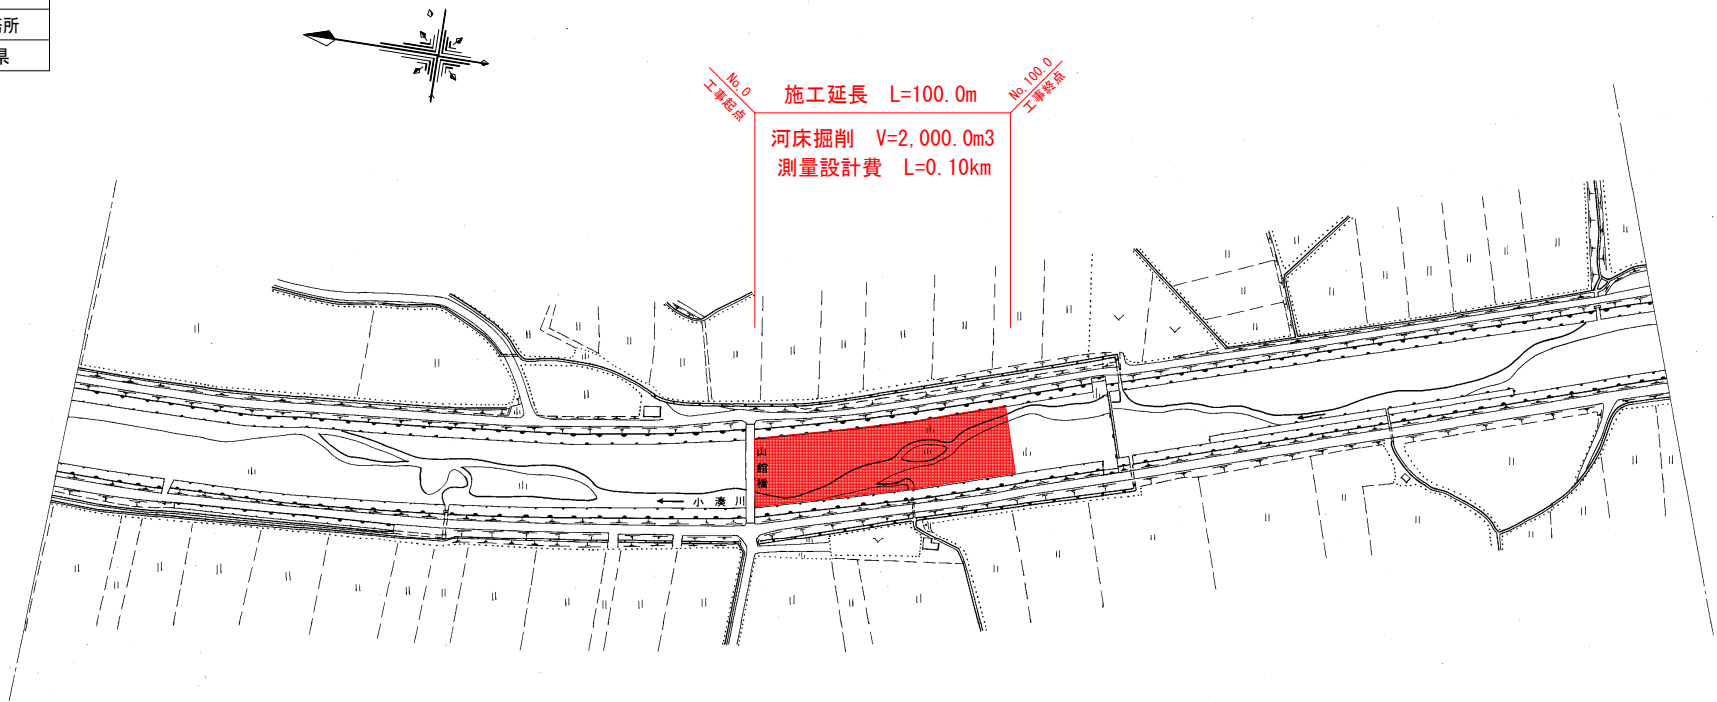

標準横断図

