


令和8年度 舗装道維持修繕（緊急償）工事			
工事番号	第5582号		
路線名	五所川原黒石線		
施工箇所	五所川原市大字梅田 地内		
位置図・平面図 標準断面図	縮尺		
図面番号	1	葉中	1
西北県土整備事務所			
青森県			

平面図

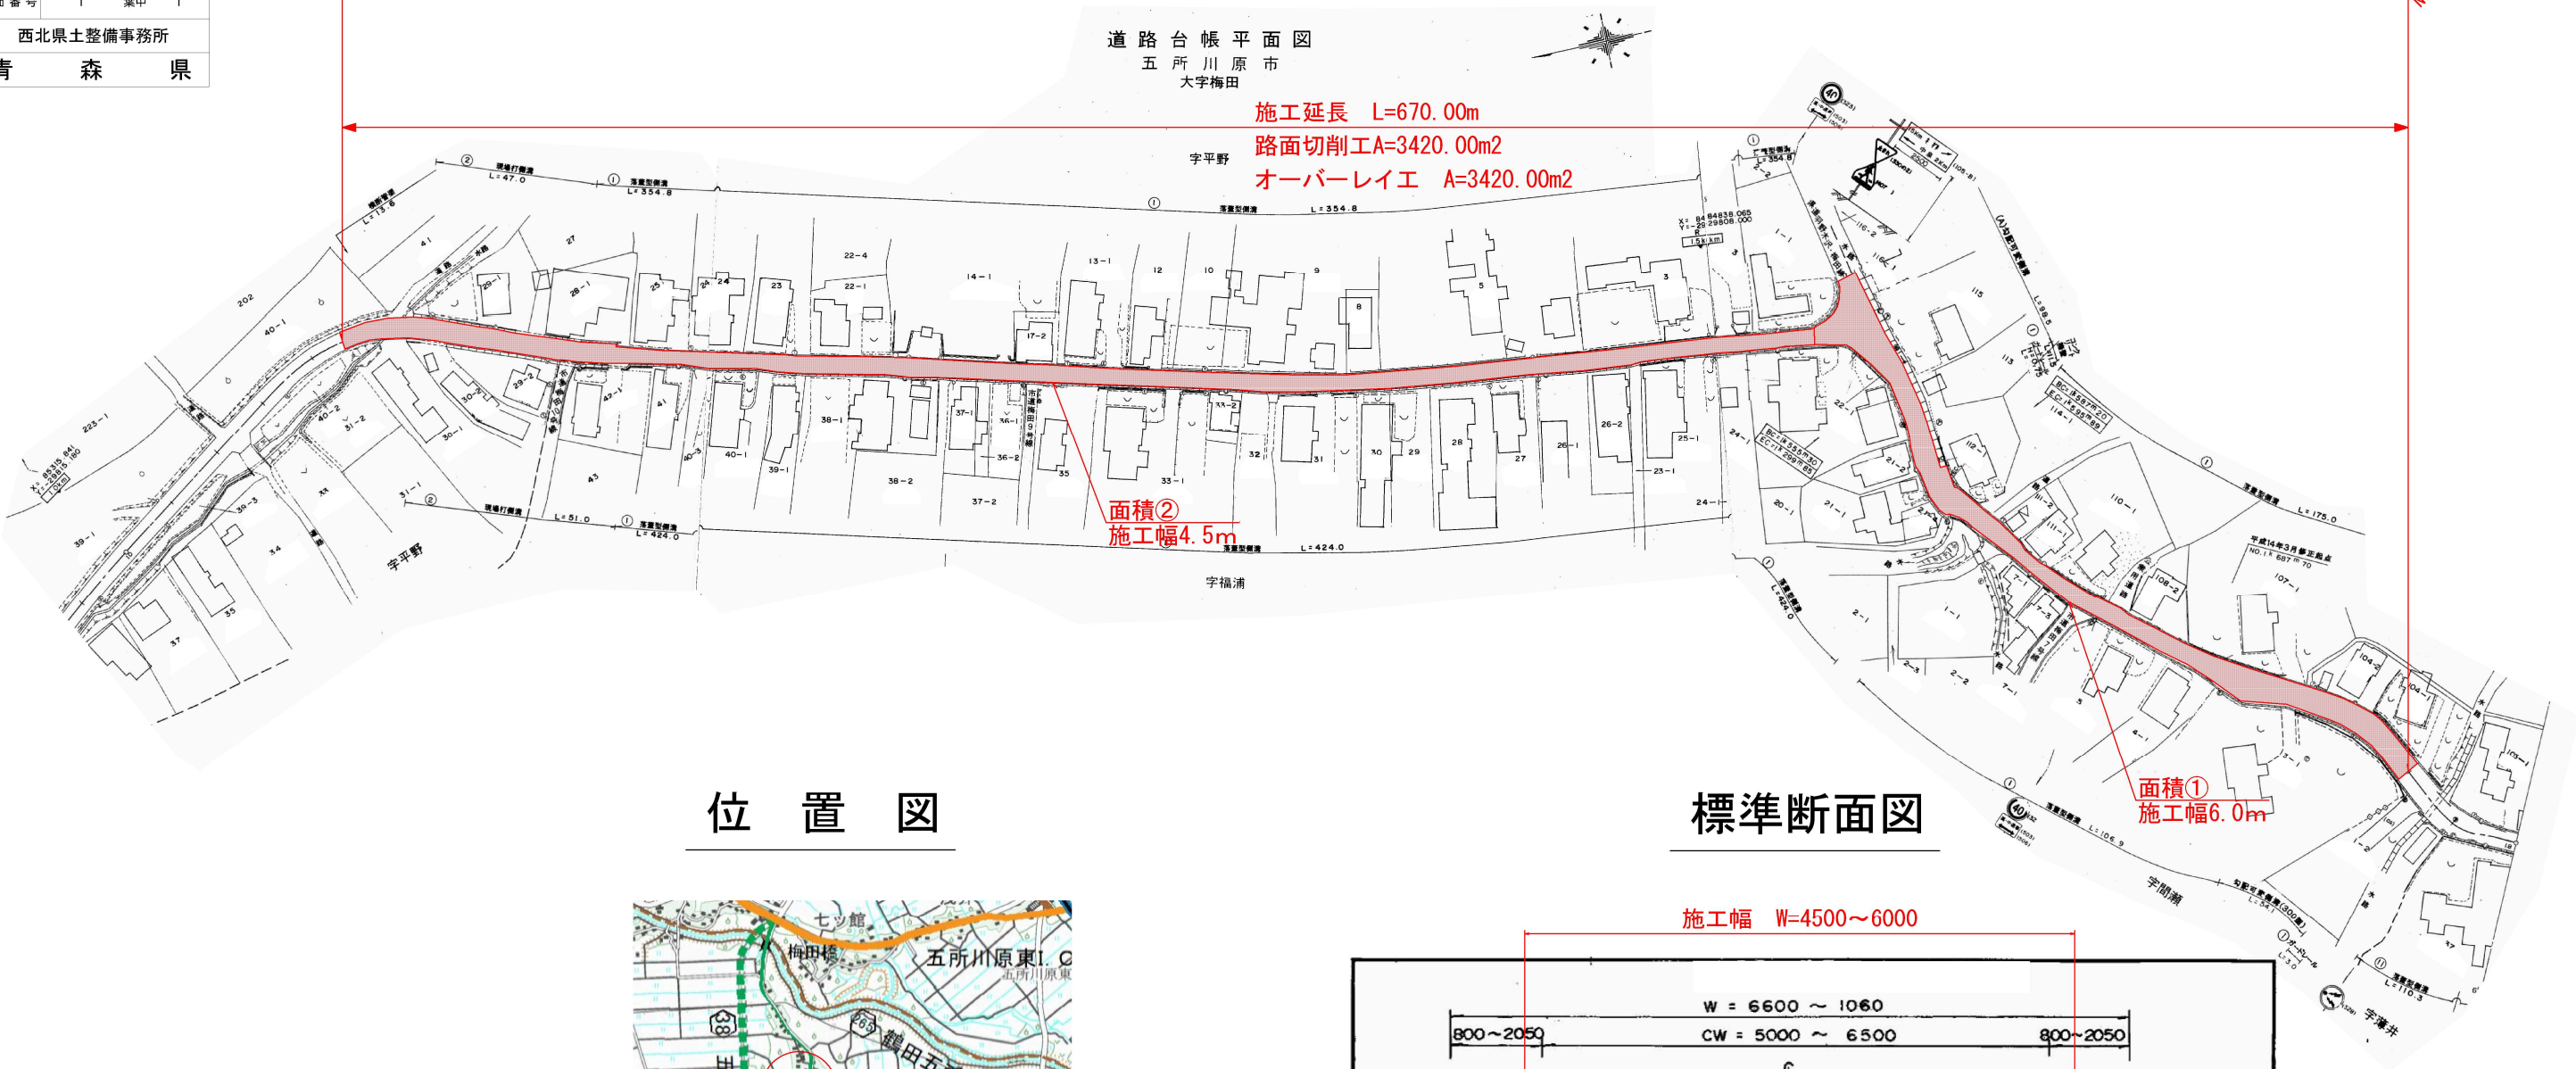

位置図



施工位置

標準断面図

