



令和8年度 舗装補修(緊急償)工事	
工事番号	第 5455 号
路線名	福山五所川原線
河川	福山五所川原線
施工箇所	五所川原市大字水野尾 地内
位置図・平面図	縮尺 -
標準断面図	縮尺 -
図面番号	1 葉中 1
西北県土整備事務所	
青 森 県	

## 平面図

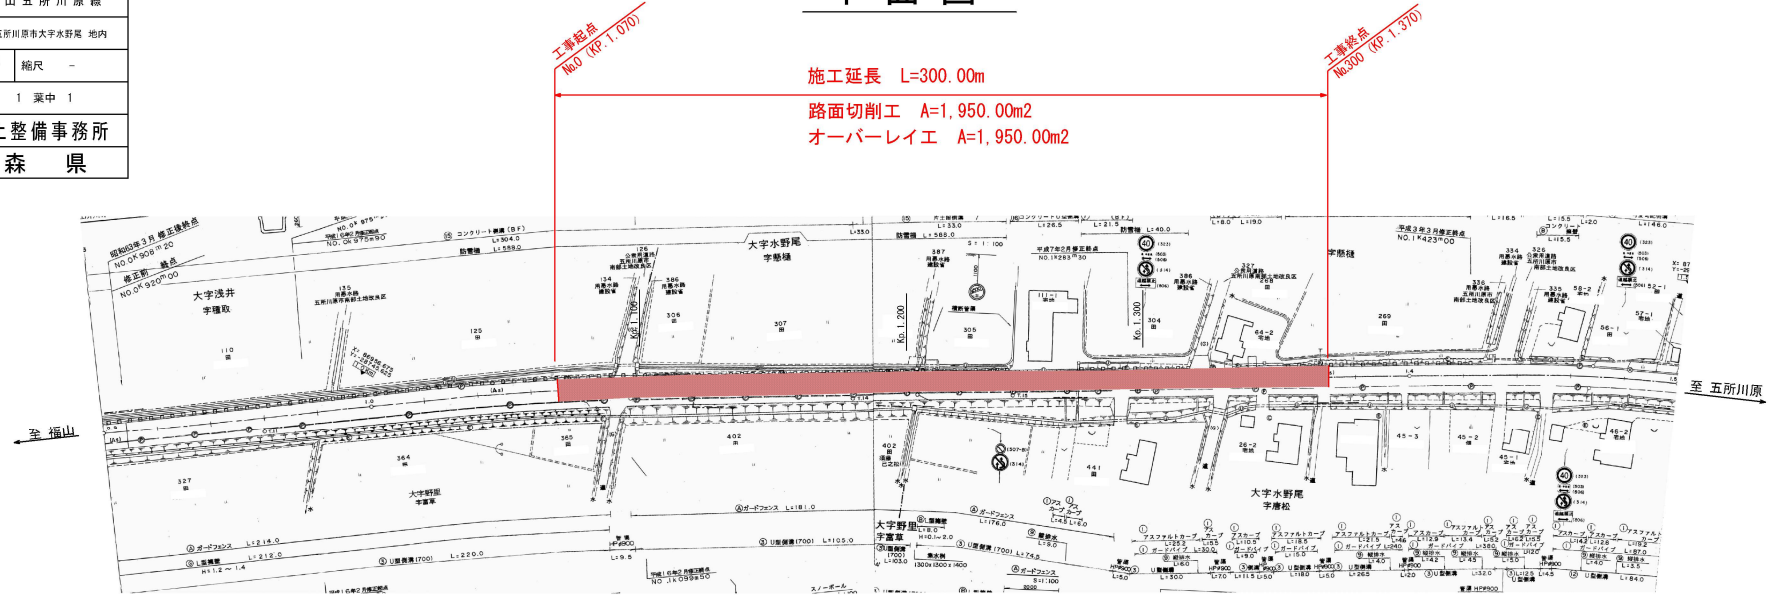

## 標準断面図

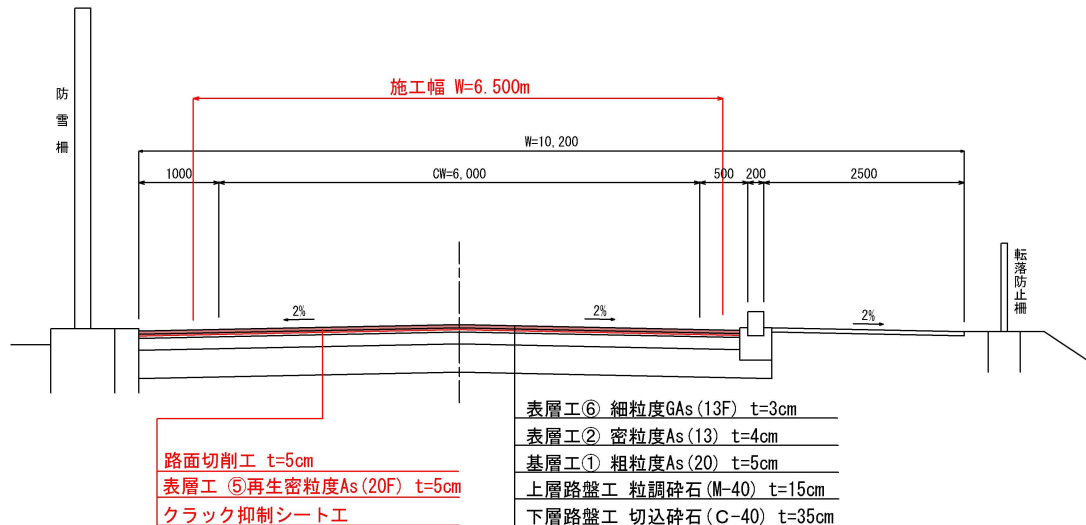

## 位置図

