


令和8年度 舗装道維持修繕（緊急償）工事	
工事番号	第5581号
路線名	持子沢鶴田線
河川	鶴田町大字横瀬 地内
施工箇所	
位置図・平面図 標準断面図	縮尺
図面番号	1 葉中 1
西北県土整備事務所	
青森県	

平面図

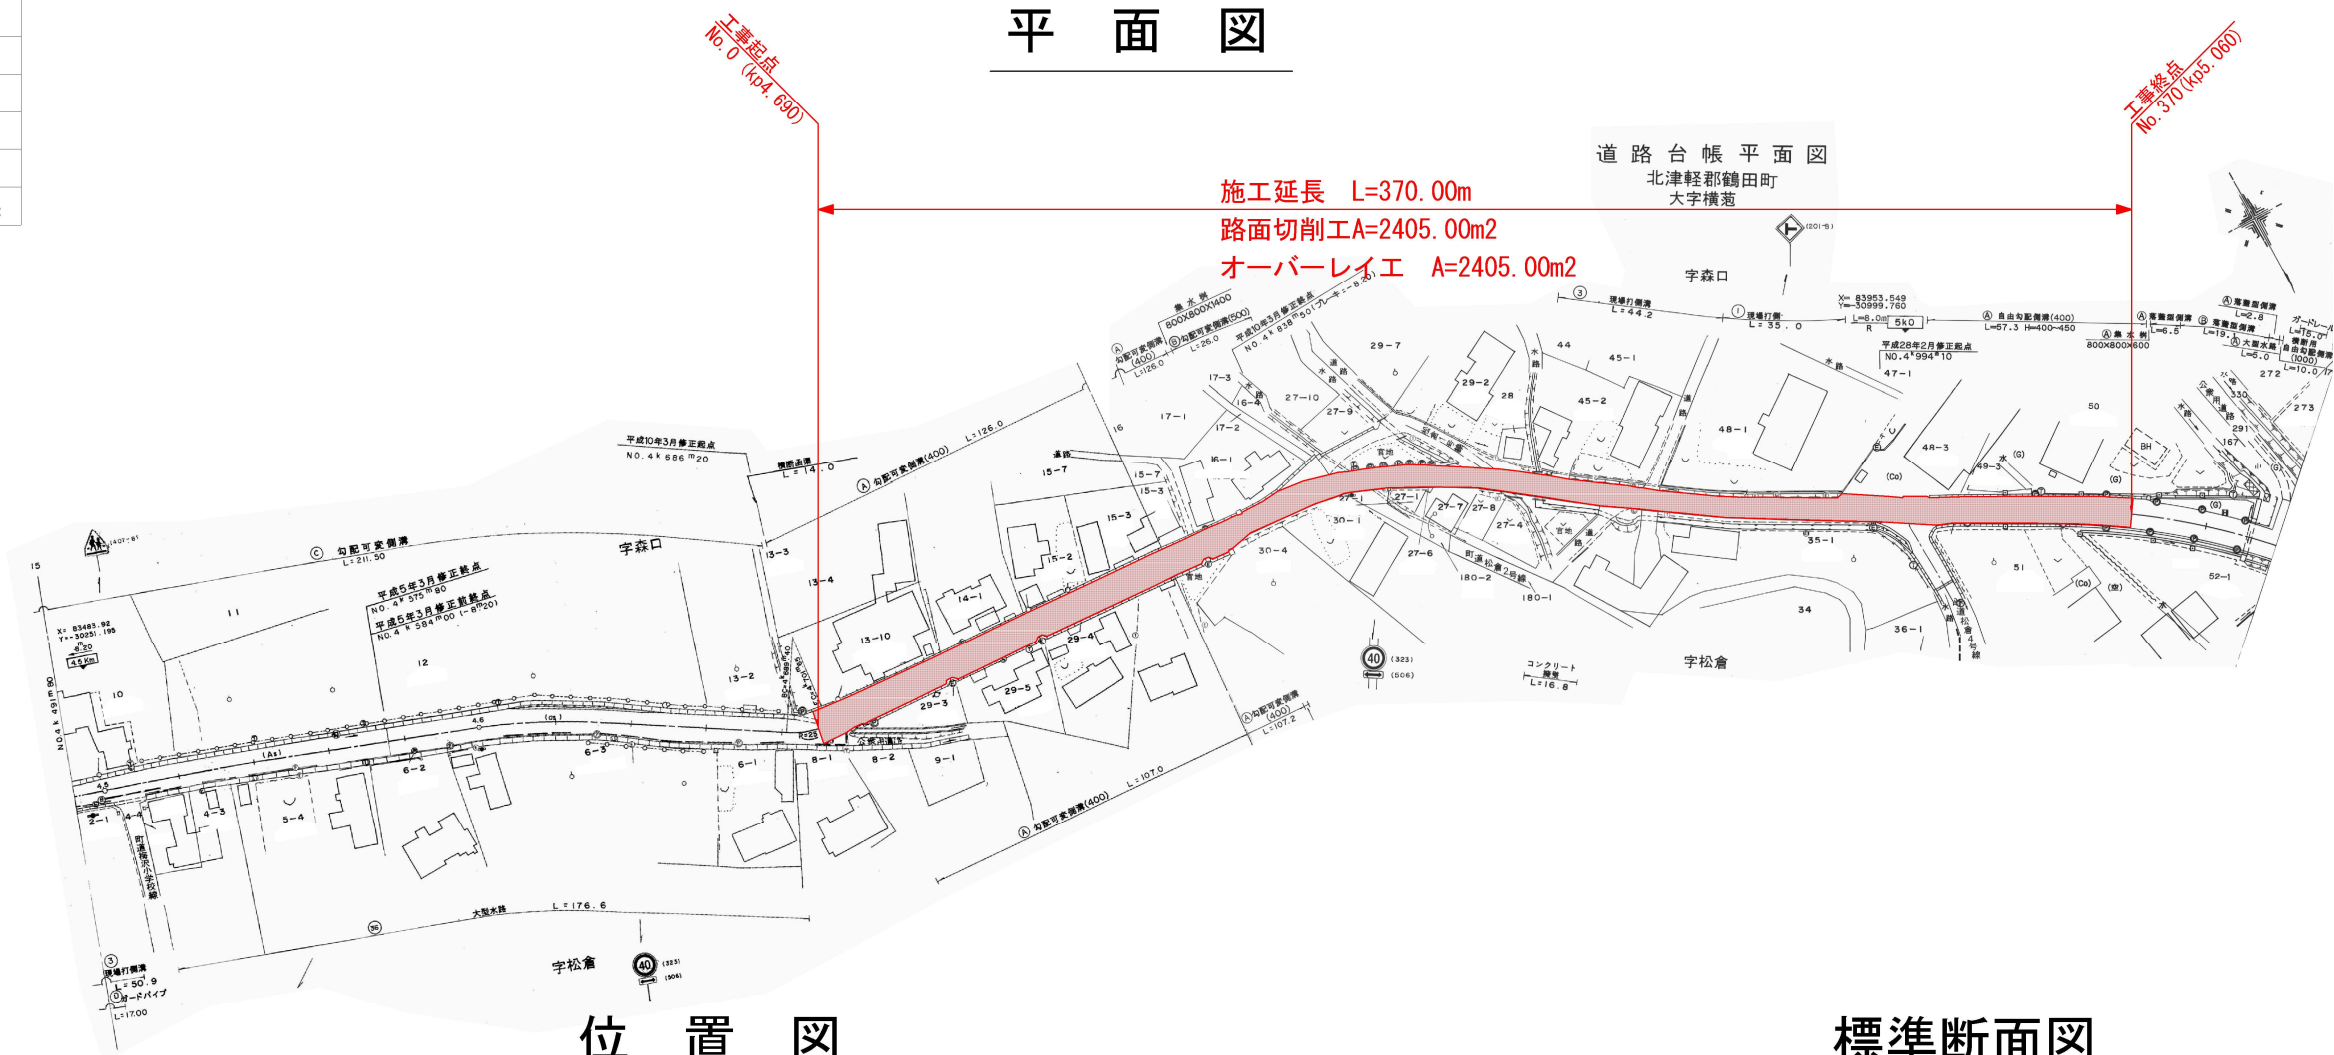

位置図



施工位置

標準断面図

