


令和8年度 舗装道維持修繕（緊自償）工事	
工事番号	第5583号
路線名	羽野木沢梅田線
河川名	五所川原市大字梅田 地内
施工箇所	
位置図・平面図 標準断面図	縮尺
図面番号	1 葉中 1
西北県土整備事務所	
青森県	

平面図

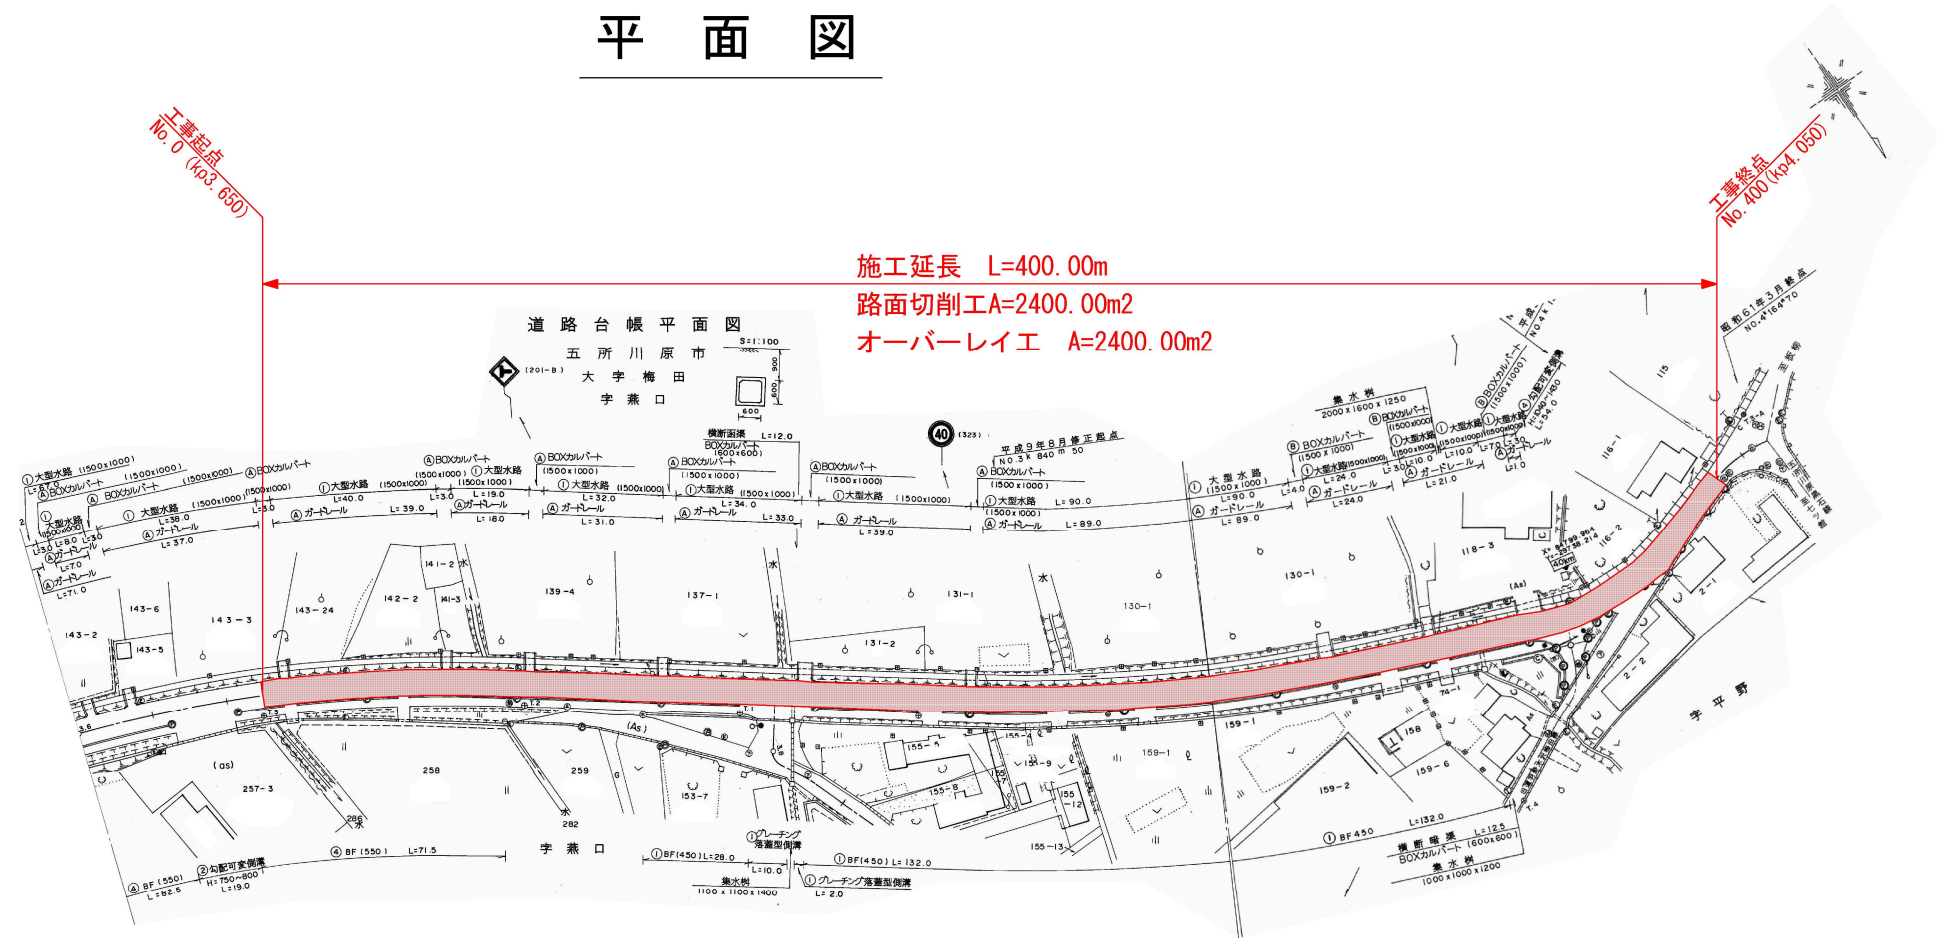


位置図



施工位置

標準断面図

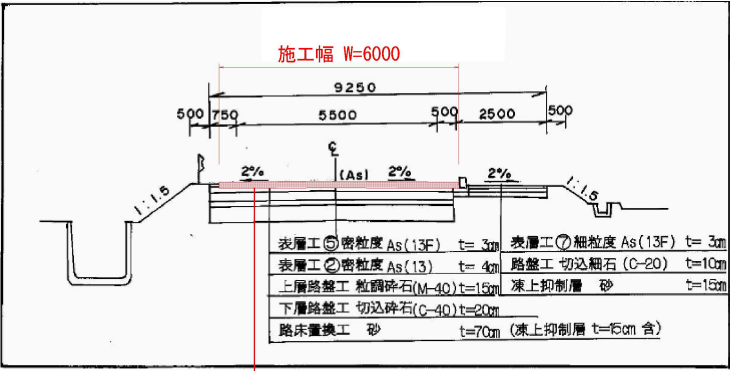

路面切削工 t=3cm  
表層 ⑤再生密粒度As(13F) t=3cm  
クラック抑制工 N=1式