



馬淵川流域下水道一般図



令和8年度 馬淵川流域下水道			
工事番号	繰流 2 下第16号		
工 事 名	馬淵川浄化センター外機械電気設備 改築詳細設計業務委託		
施工箇所	八戸市大字河原木外 地内		
図 面 名	流域下水道一般図		
縮 尺	NONE	図面番号	1 / 2
三八県土整備事務所			
青 森 県			

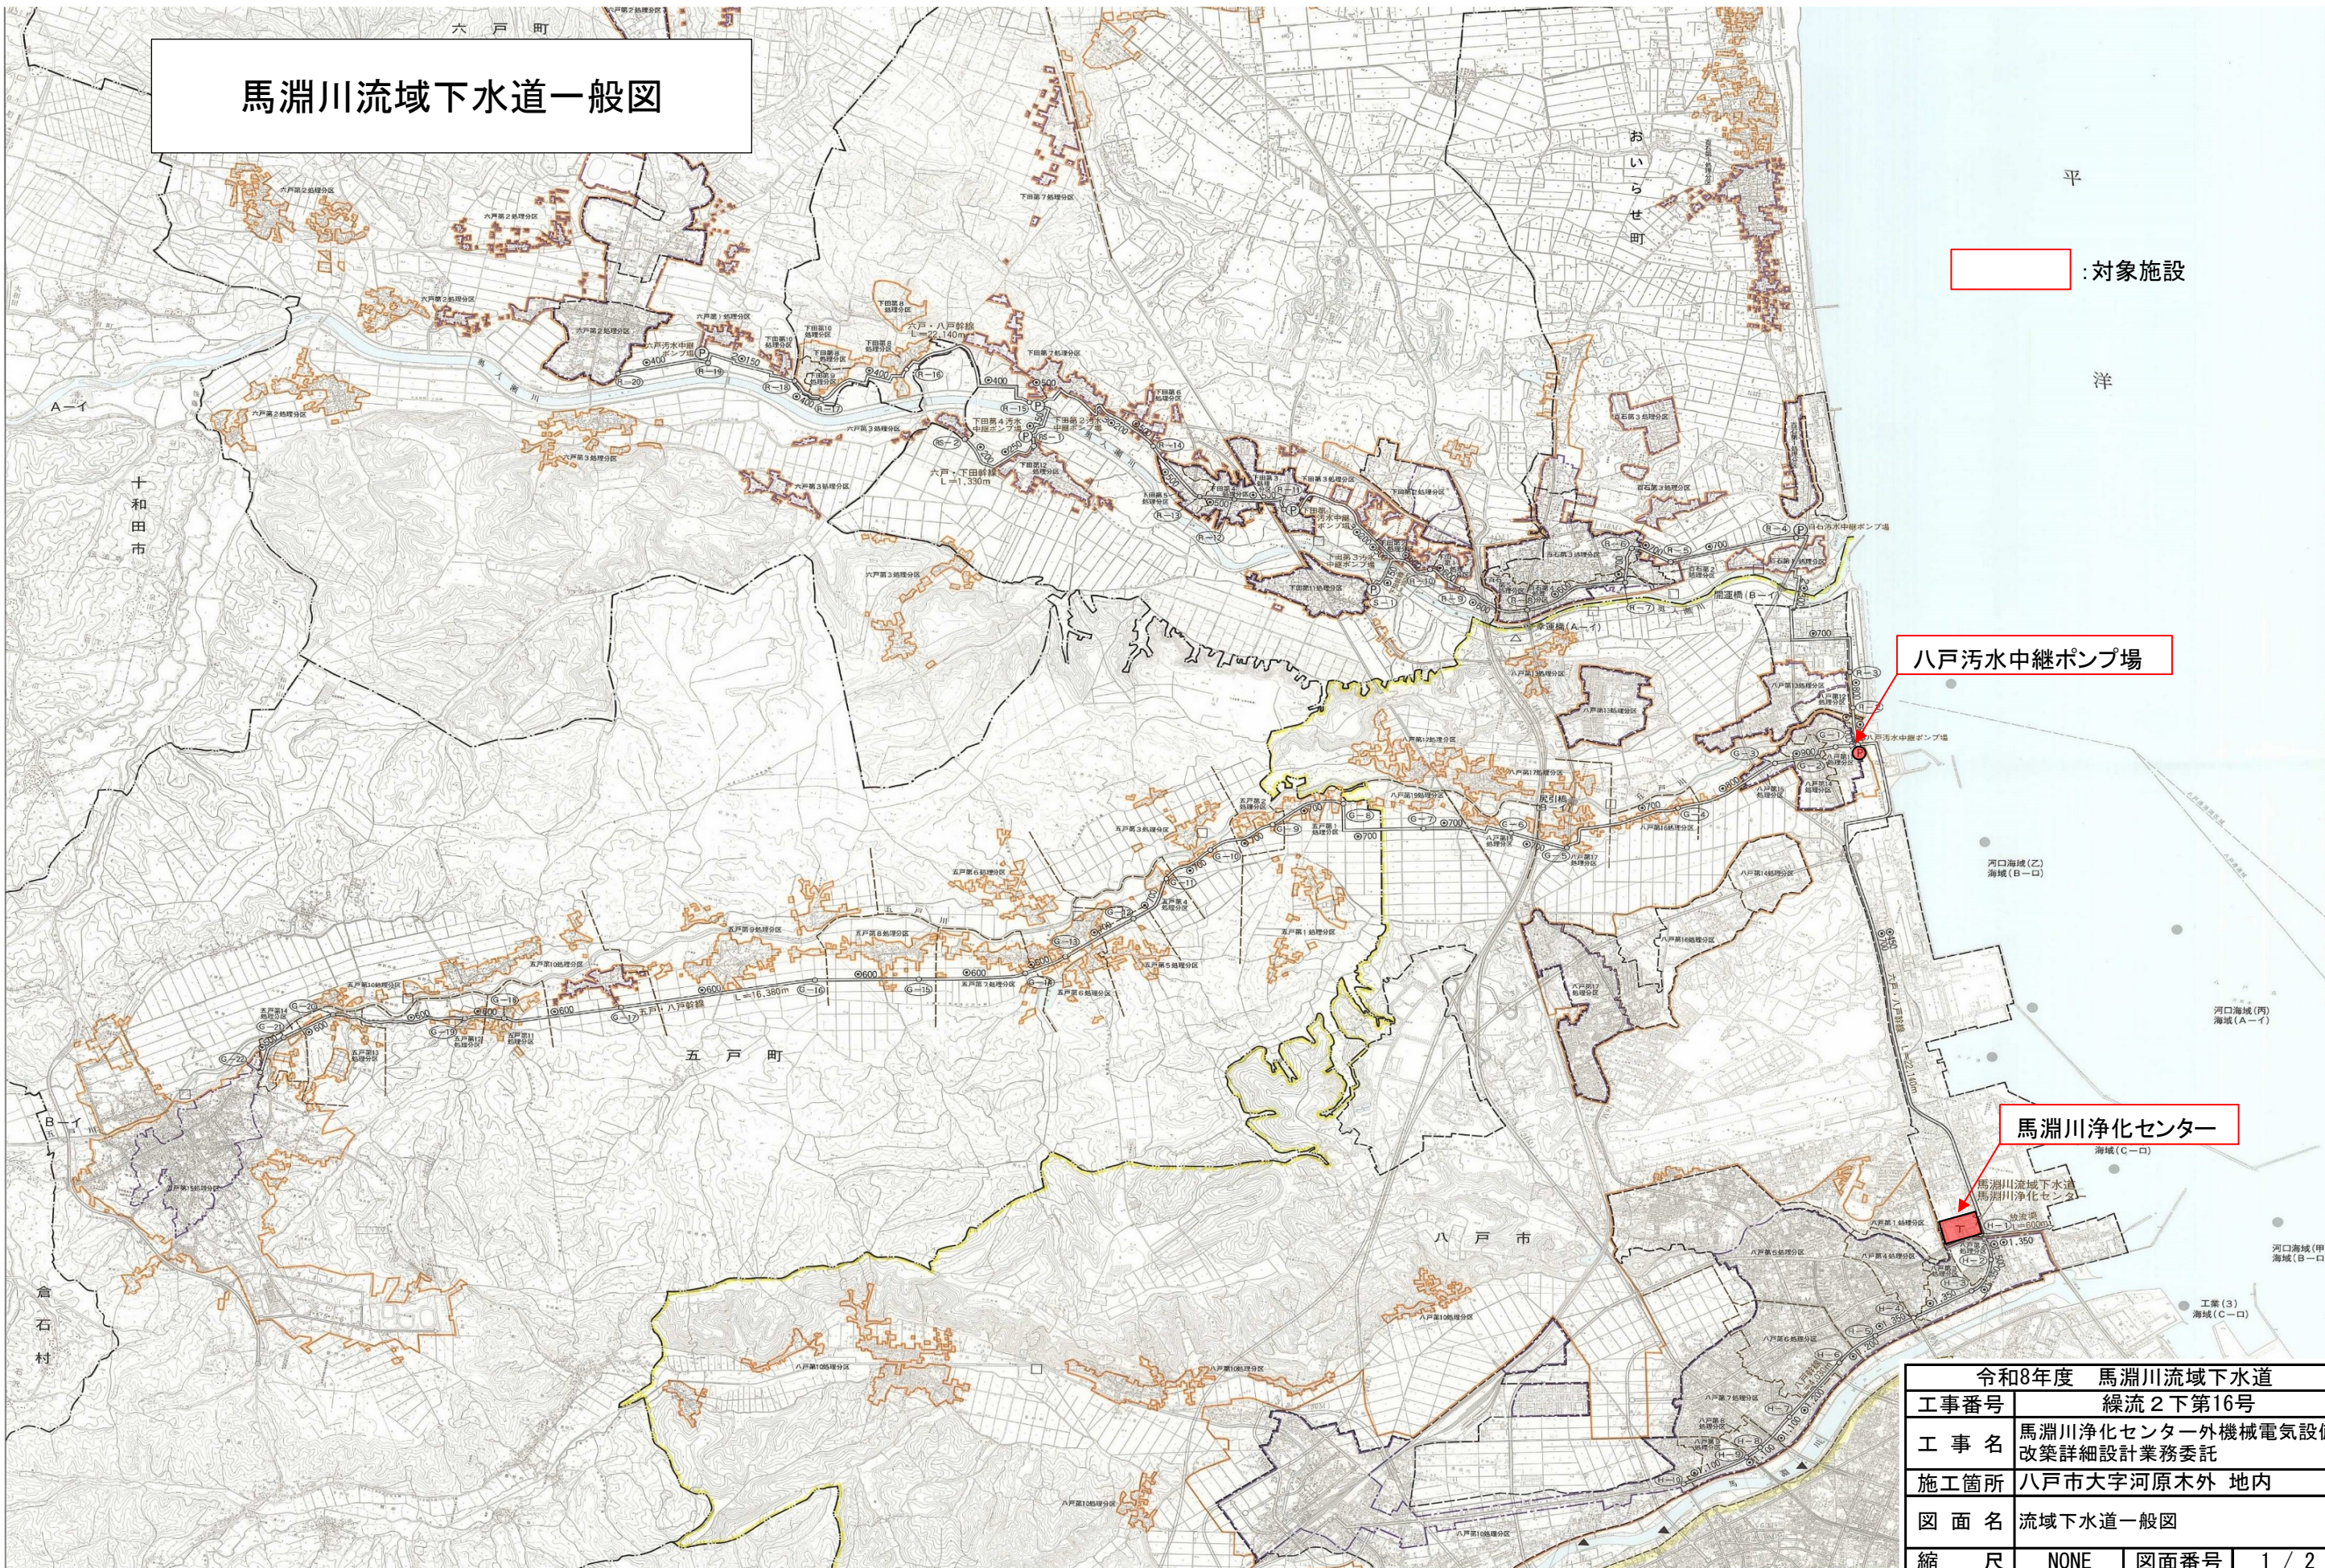

馬淵川浄化センター一般平面図 (S=1:1000)

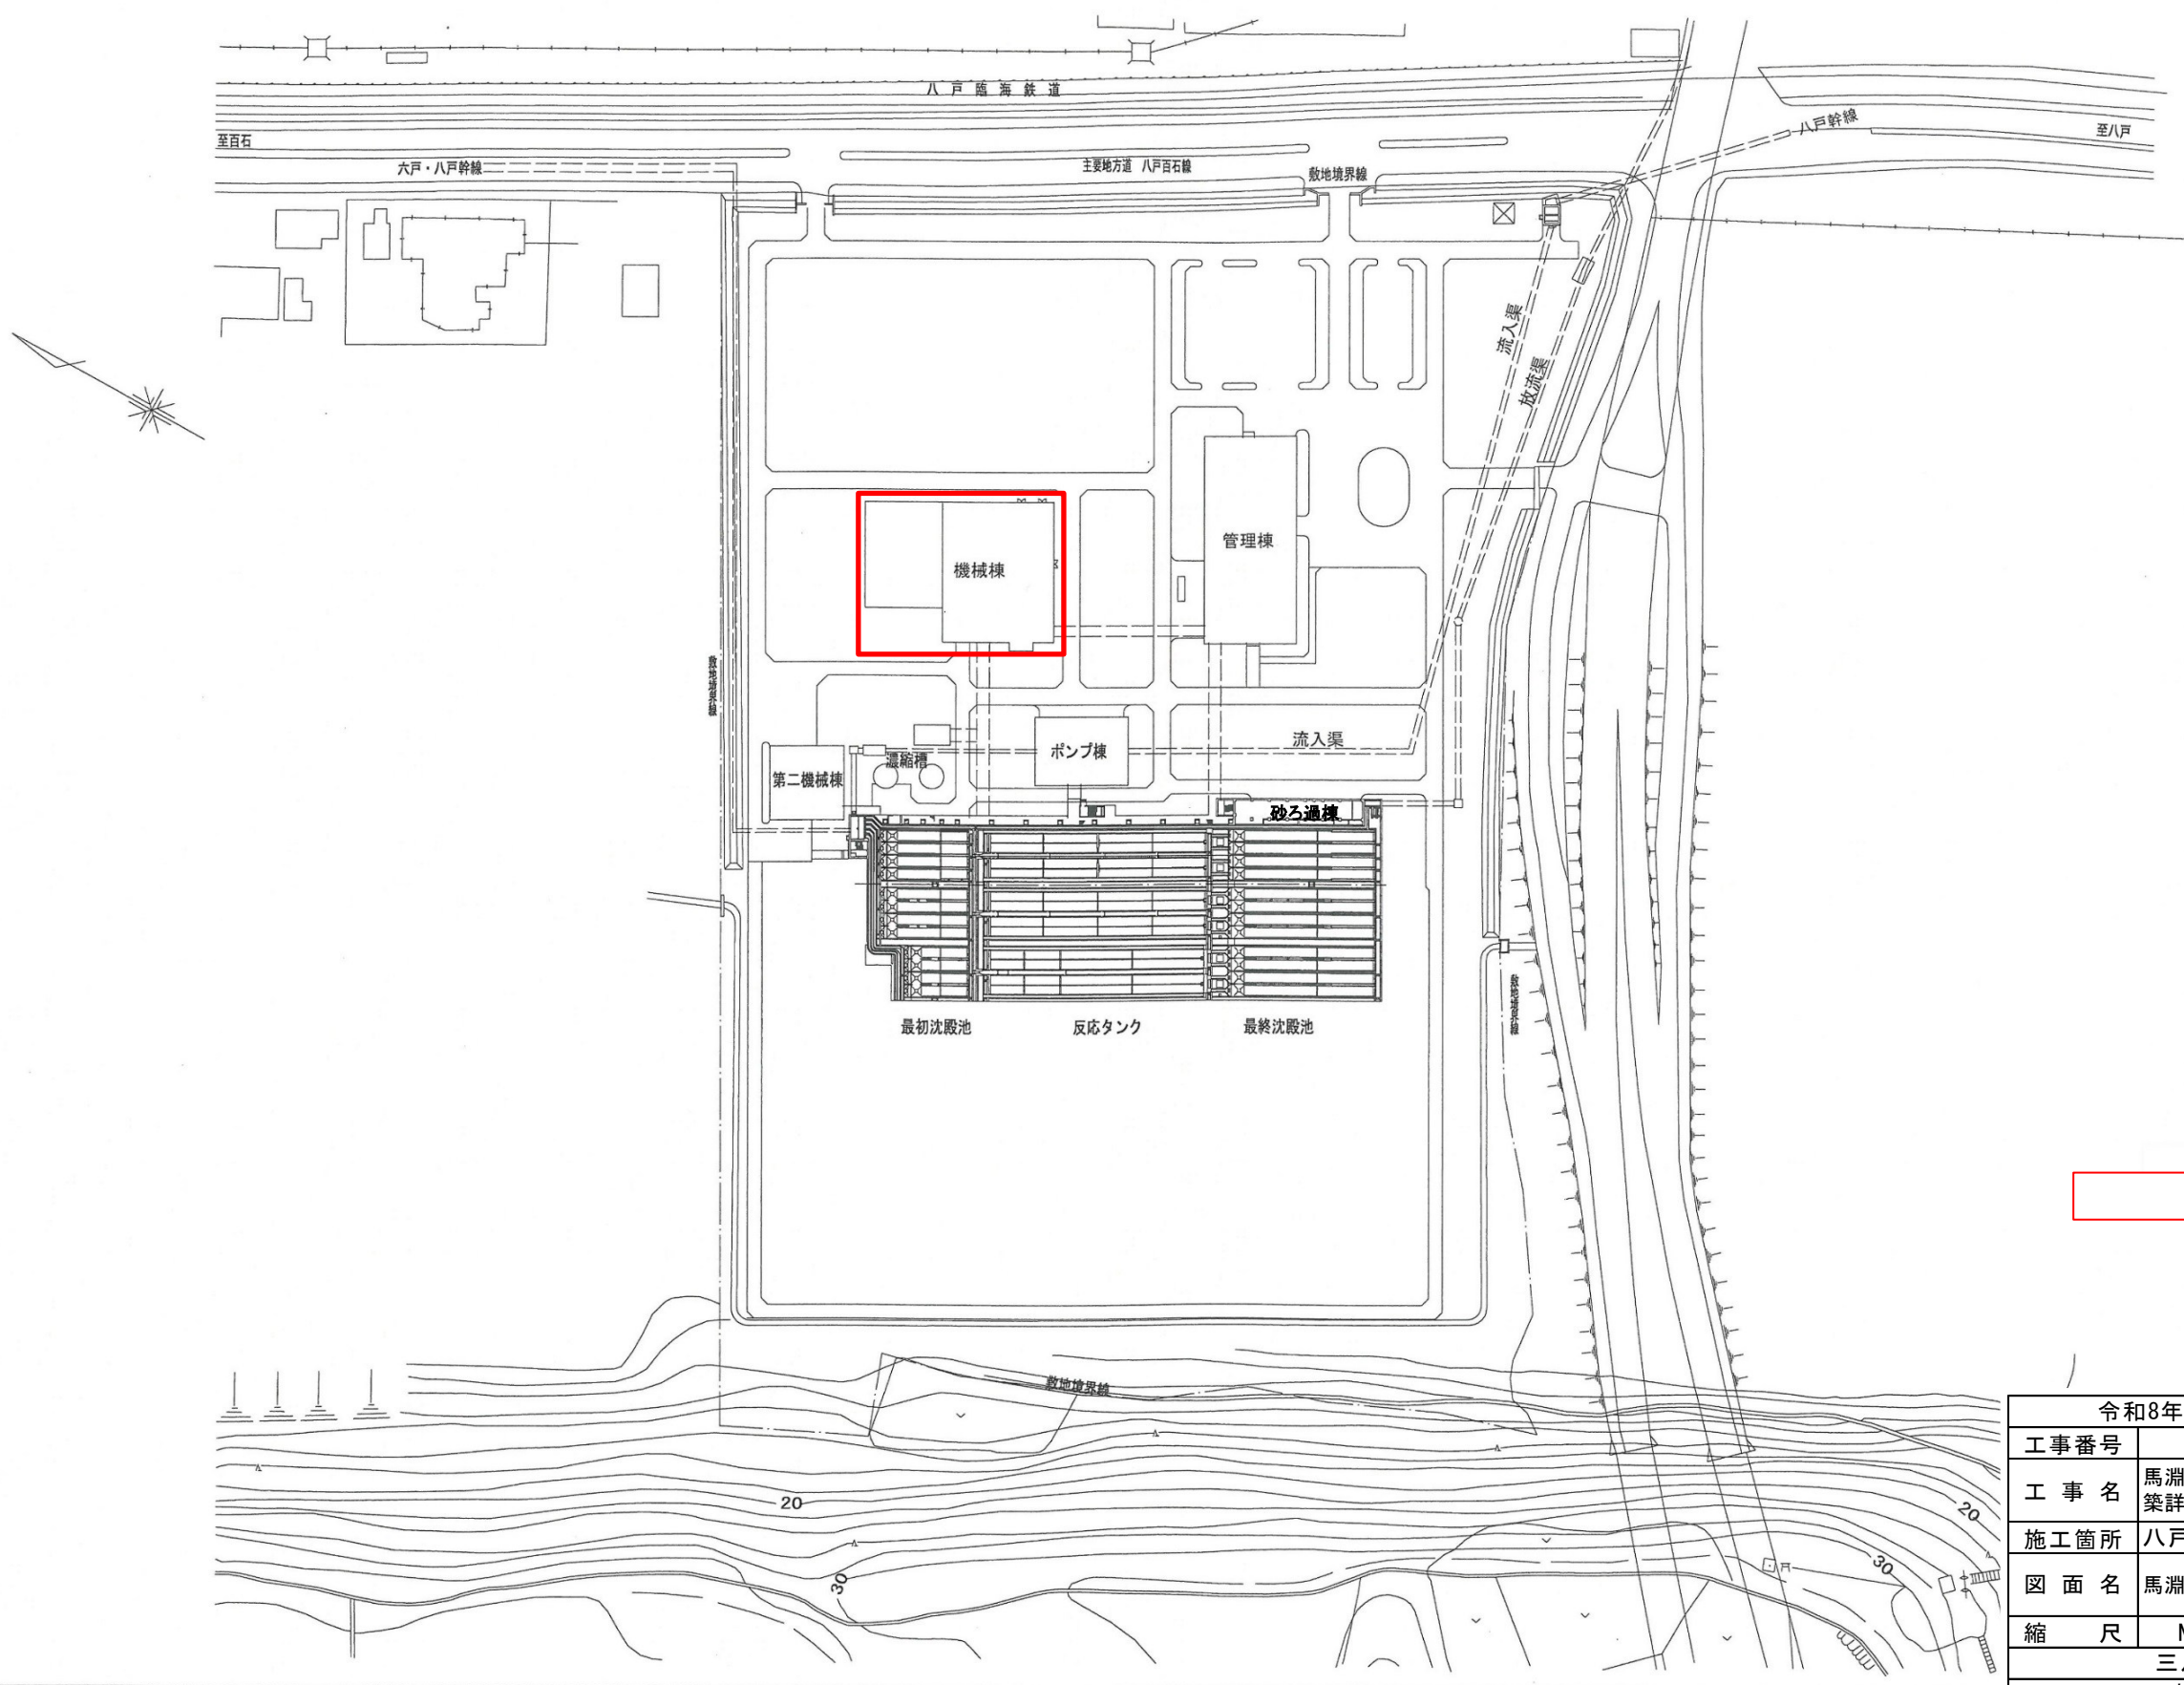

: 対象施設

令和8年度 馬淵川流域下水道			
工事番号	線流2下第16号		
工事名	馬淵川浄化センター外機械電気設備改築詳細設計業務委託		
施工箇所	八戸市大字河原木外 地内		
図面名	馬淵川浄化センター平面図		
縮尺	NONE	図面番号	2 / 2
三八県土整備事務所			
青森県			