


令和8年度 国道104号交通安全施設整備用地調査（再算定）業務委託	
業務番号	線第569号
路線名	国道104号
施工箇所	三戸郡三戸町大字豊川 ～大字斗内 地内
位置図	縮尺 S=1:50000
図面番号	3 葉中 1
青森県三八県土整備事務所	
青 森 県	


位置図

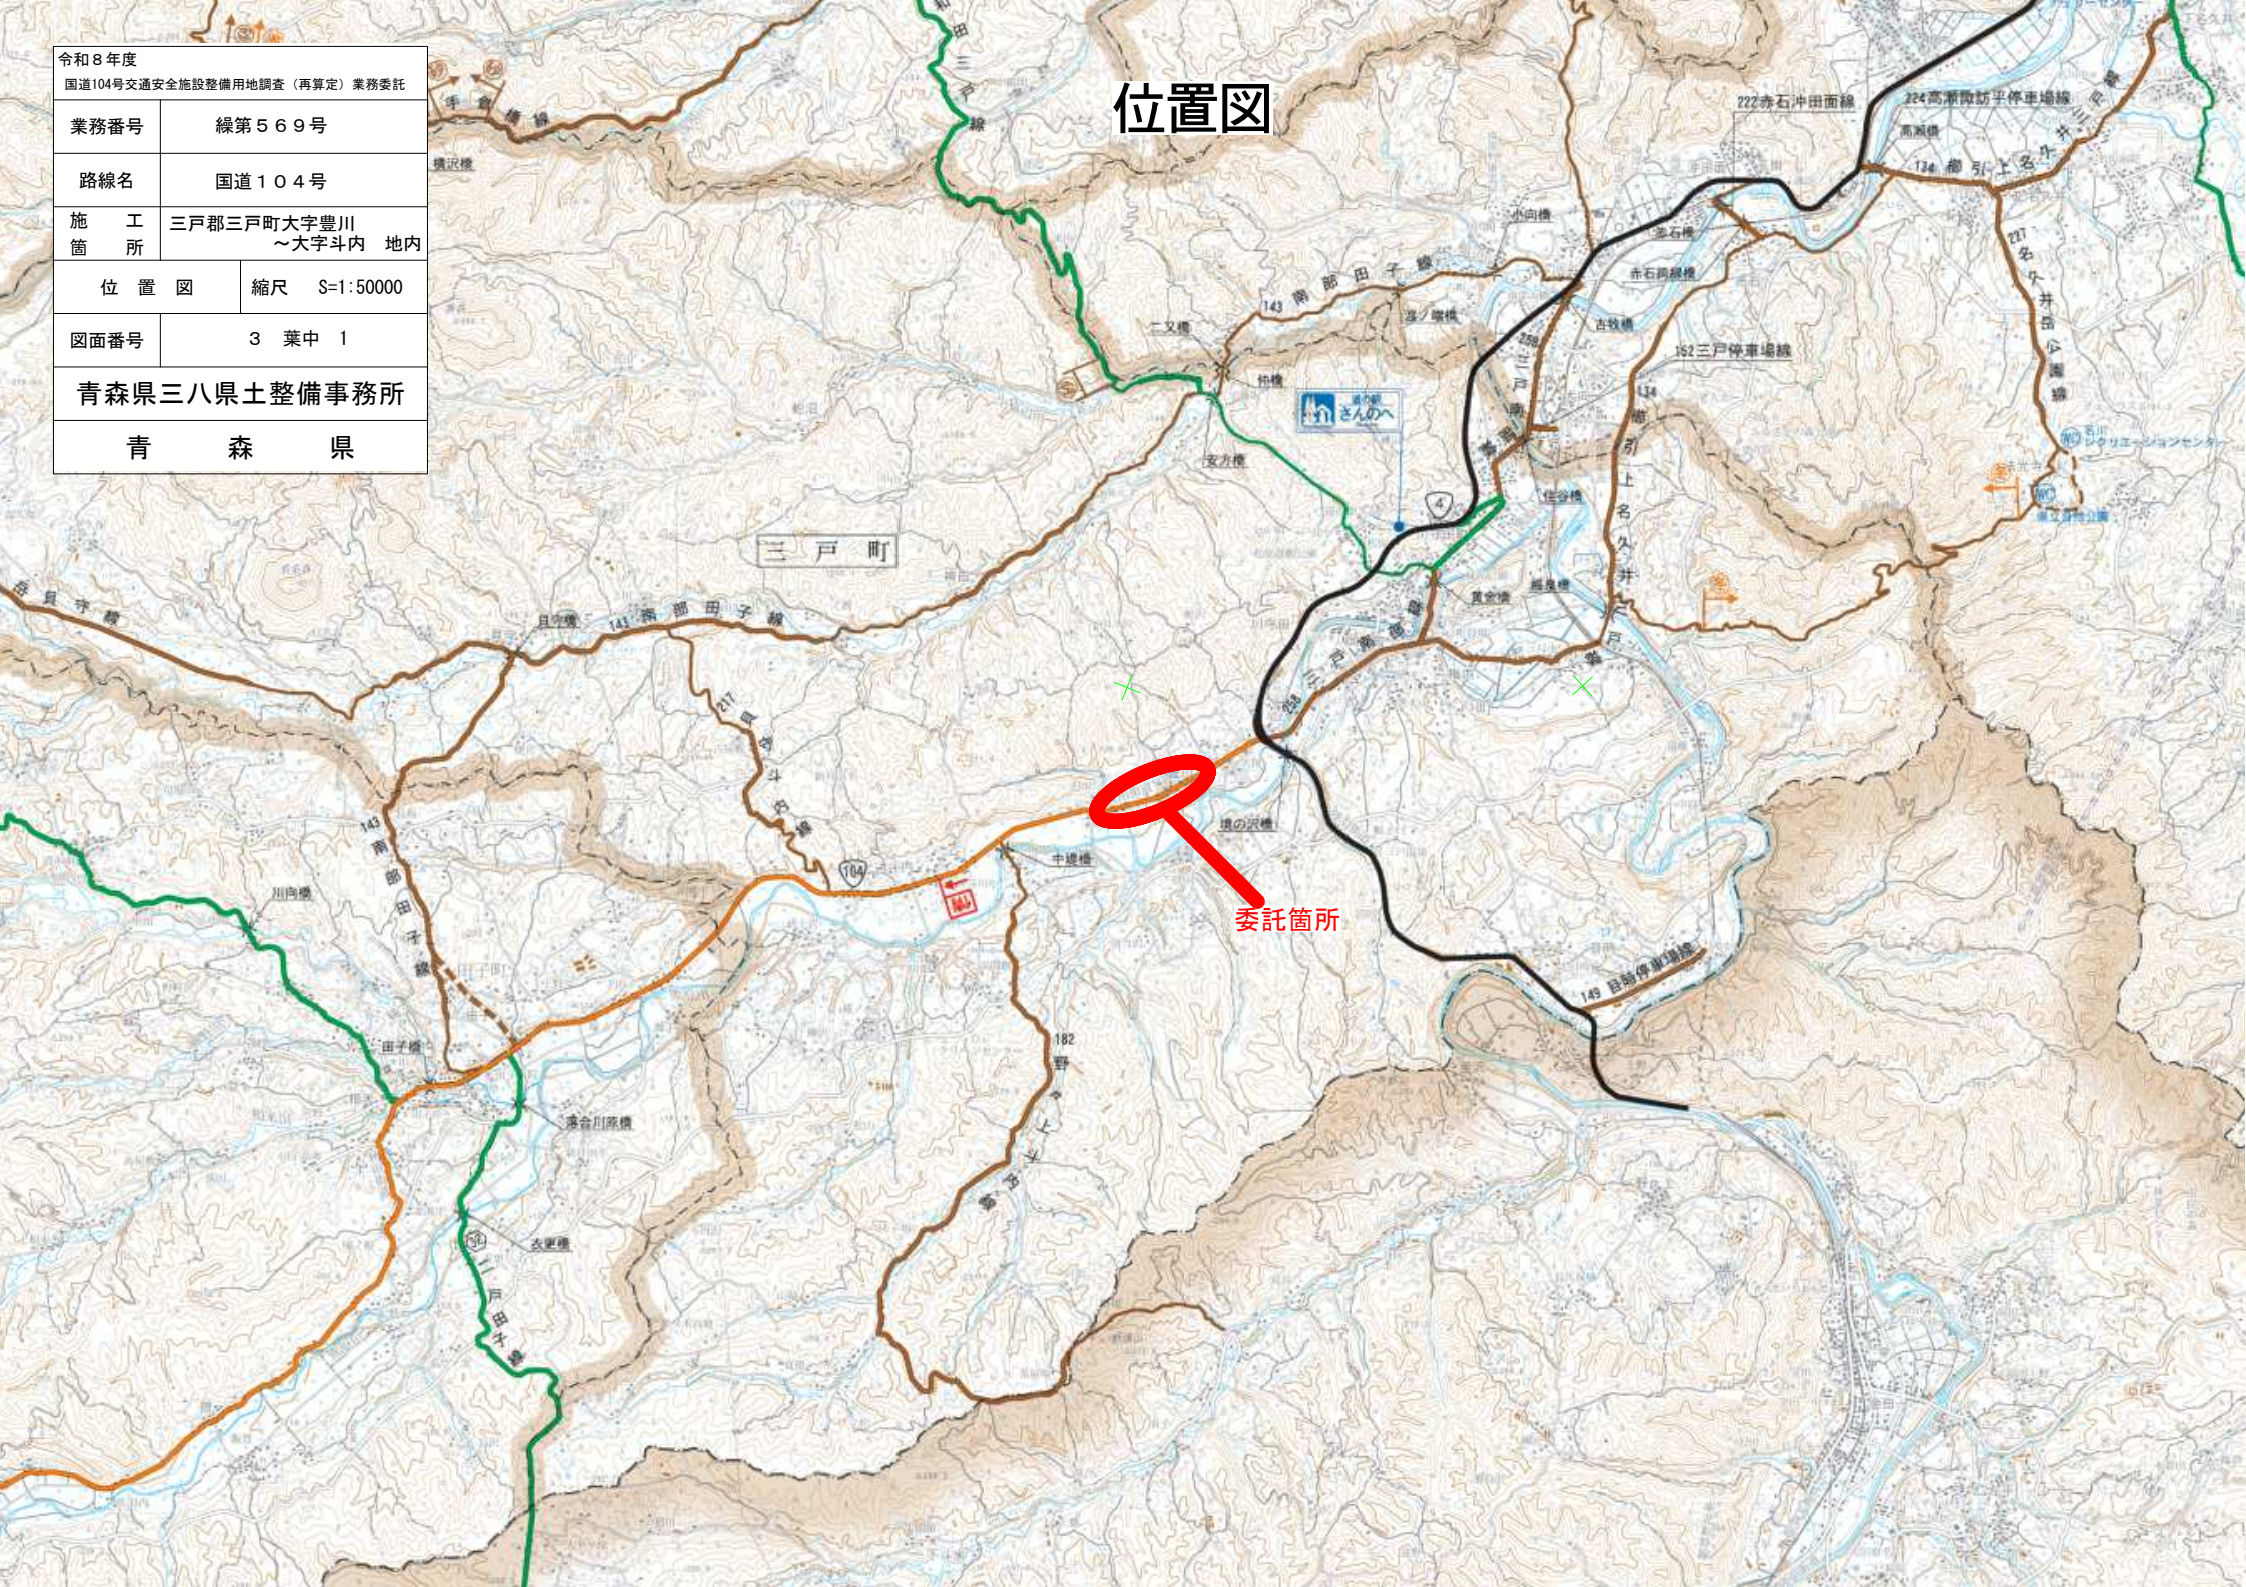

委託箇所

工務番号	経第549号
路線 名称	国道104号
起 止 点	三戸郡三戸町 大字内字大字内川上村
用地幅員	幅員 1:500
測量番号	3 第4 3
青森県三八橋士登録事務所	
青森県	

用地平面図

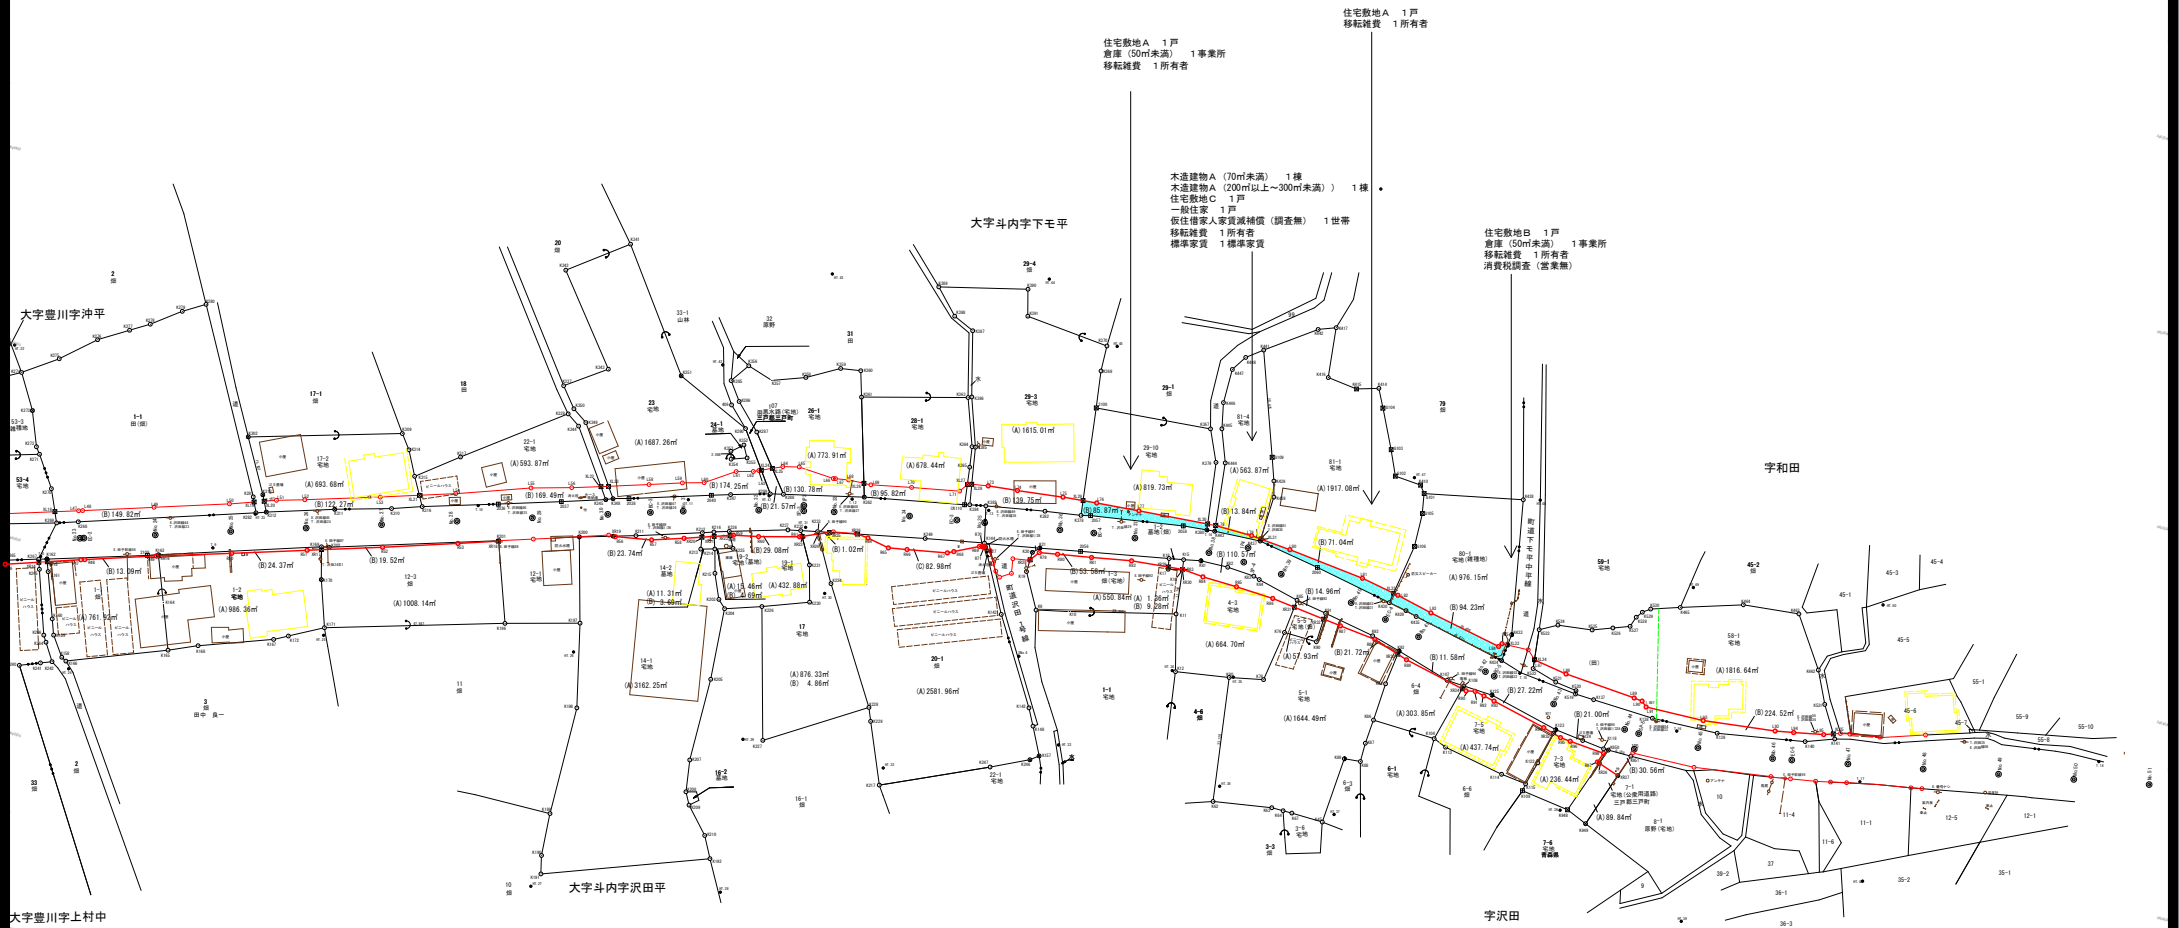

住宅敷地 A 1戸
倉庫 (50㎡未満) 1事業所
移転雑費 1所有者

住宅敷地 A 1戸
移転雑費 1所有者

木造建物 A (70㎡未満) 1棟
木造建物 A (200㎡以上~300㎡未満) 1棟
住宅敷地 C 1戸
一般住家 1戸
仮住借家人家賃減補償 (調査無) 1世帯
移転雑費 1所有者
標準客貨 1標準客貨

住宅敷地 B 1戸
倉庫 (50㎡未満) 1事業所
移転雑費 1所有者
消費税調査 (常業無)



境界線の凡例

■	コンクリート杭
□	プラスチック杭
○	杭
◇	木杭
●	マーキング
○	計算点
○	中心杭
○	用地幅
○	基準点

地目の()書きは現況地目


建物等配置図

調査番号	調査年月日	調査者	所在	三戸郡三戸町大字斗内字下毛平81-4	所有者氏名
------	-------	-----	----	--------------------	-------

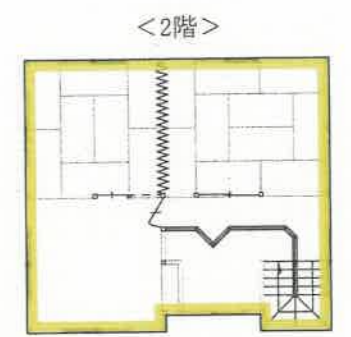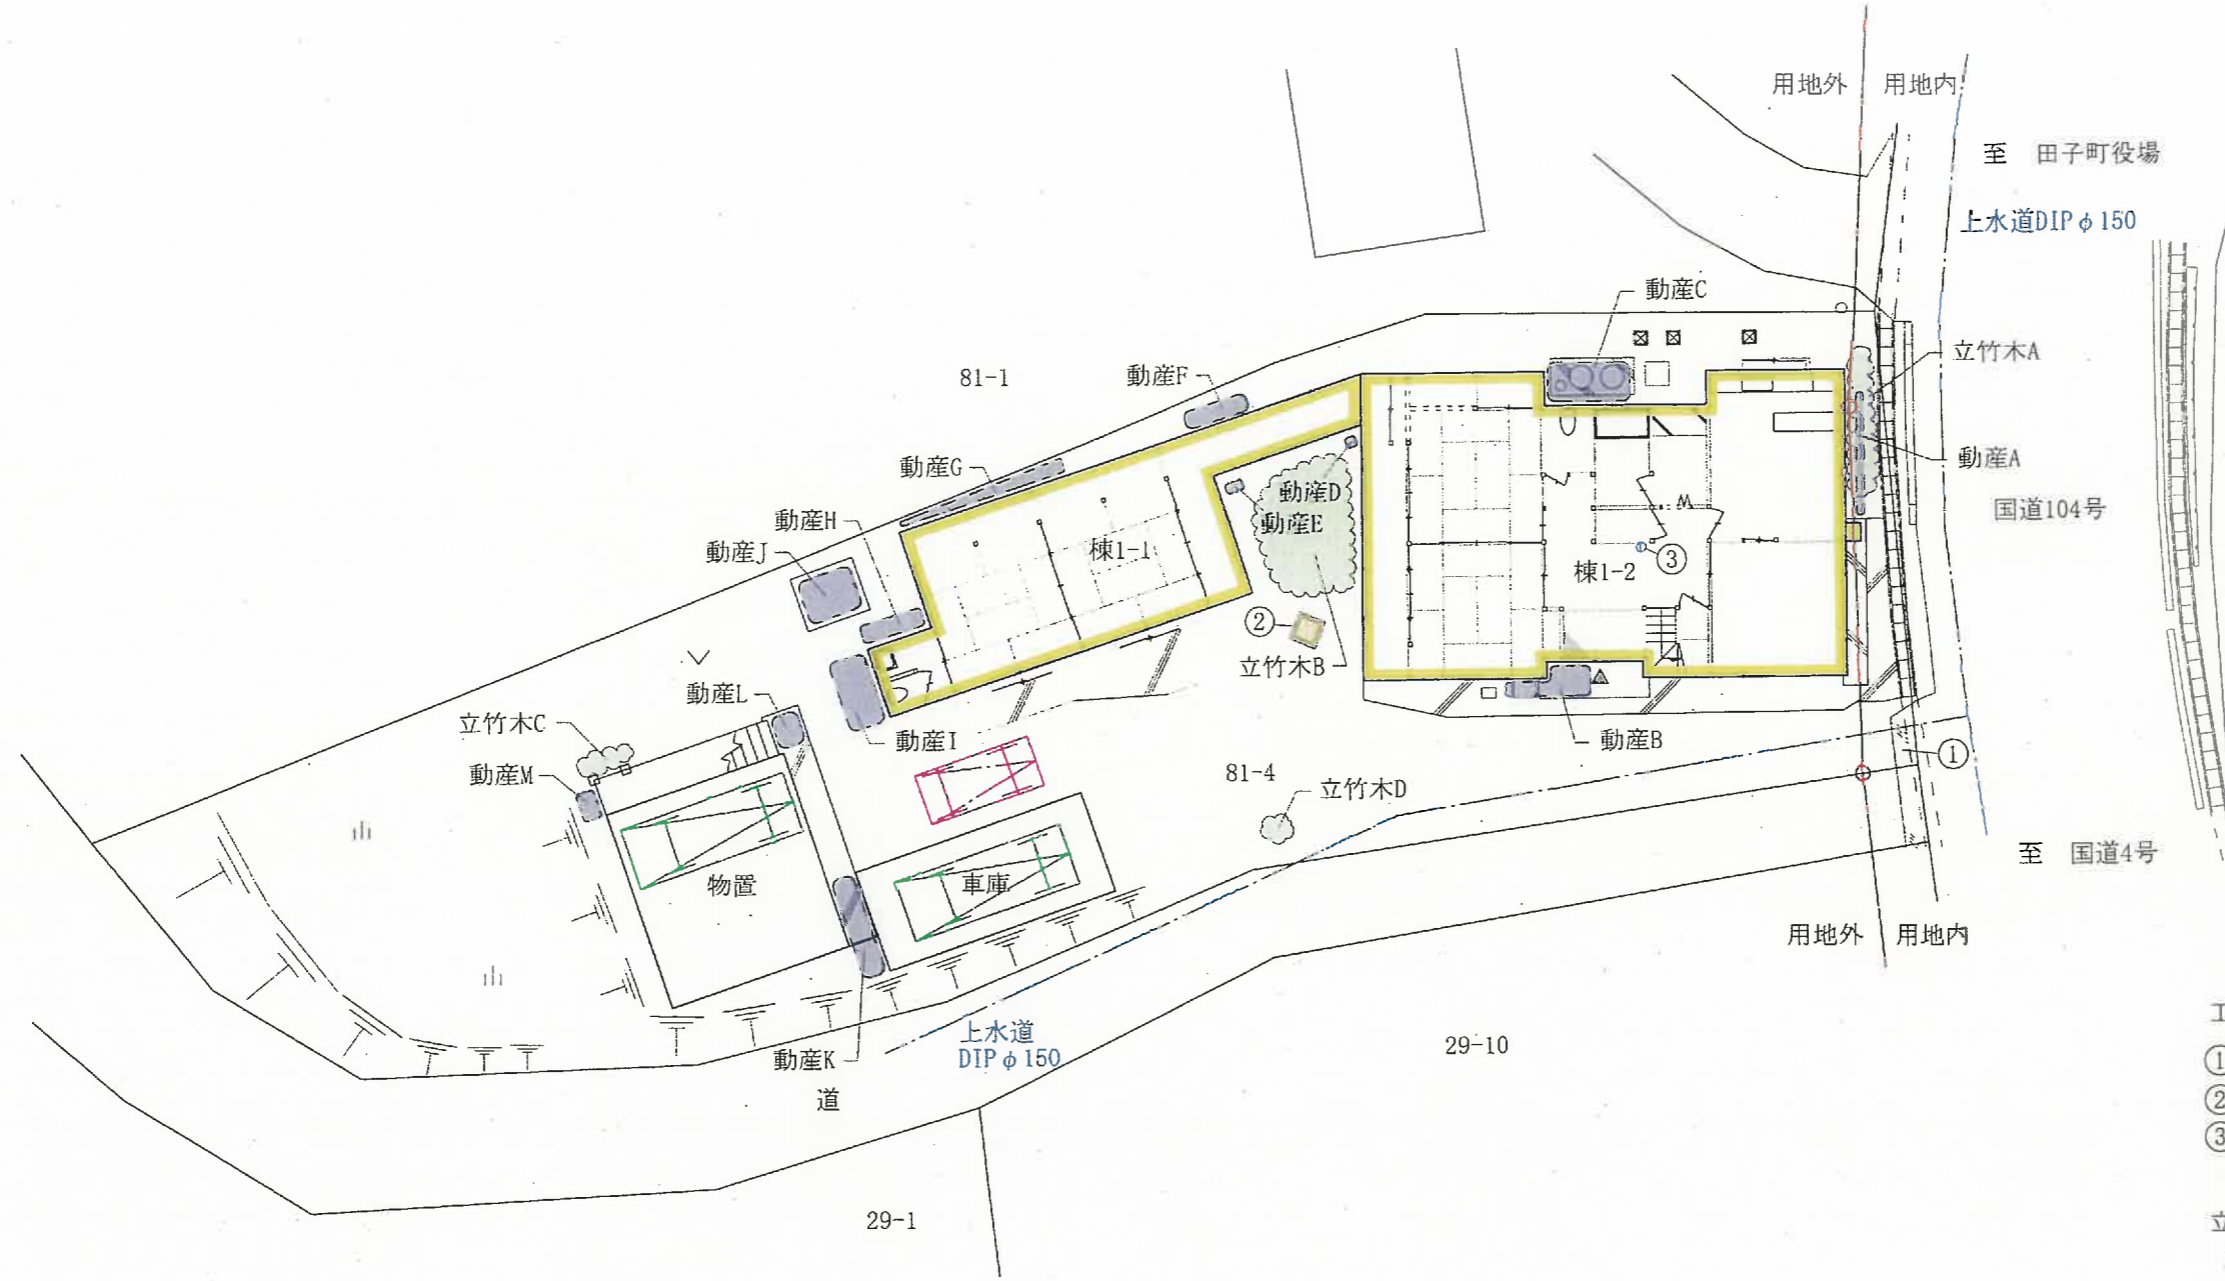

- 工作物リスト
- ① アスファルト舗装
 - ② 石神様
 - ③ 電話設備
- 立竹木リスト
立竹木A~B
- 屋外動産リスト
動産A~M

棟番号	構造概要	建築面積	延床面積	建築年月日
棟1-1	木造平家建 専用住宅	47.51㎡	47.51㎡	昭和51年 7月
棟1-2	木造二階建 専用住宅	101.41㎡	159.79㎡	昭和59年 8月
合計		148.92㎡	207.30㎡	

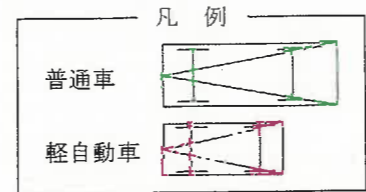

敷地面積	用途地域	建ぺい率	容積率	建築年月日	構造概要	建築面積	建物延面積	備考	縮尺
577.72㎡	都市計画区域外	-	-	-	-	-	-		1:200