

令和8年度		道路交通安全対策		工事	
工事番号		繰 第 5275 号			
路線名		五所川原車力線			
施工箇所		つがる市稲垣町下繁田 地内			
位置図・標準横断面図		縮尺		各国	
図面番号		2 葉中 1			
西北県土整備事務所					
青 森 県					


位置図

S=50,000


標準横断面図

S=1:50



視線誘導標

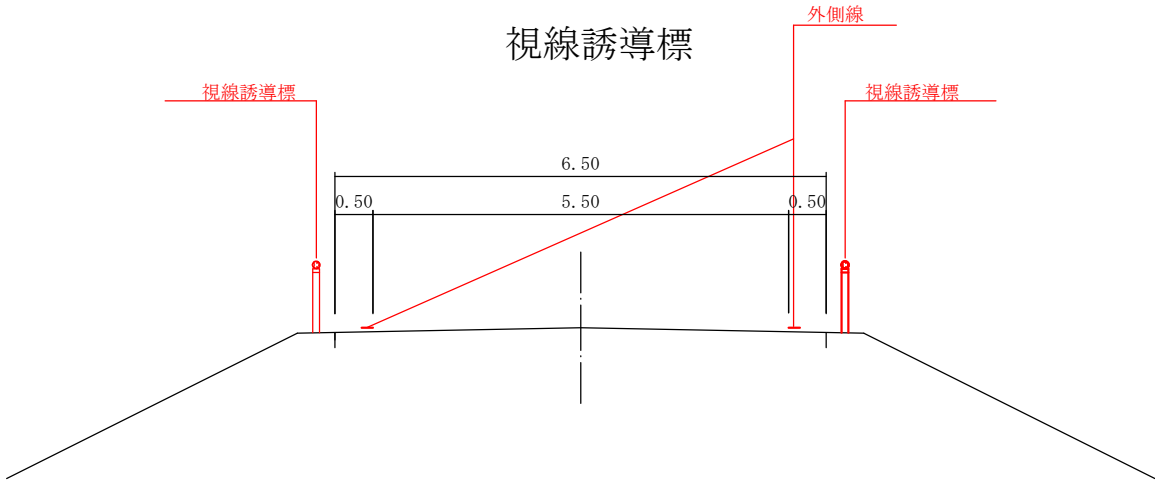

自発光体設置

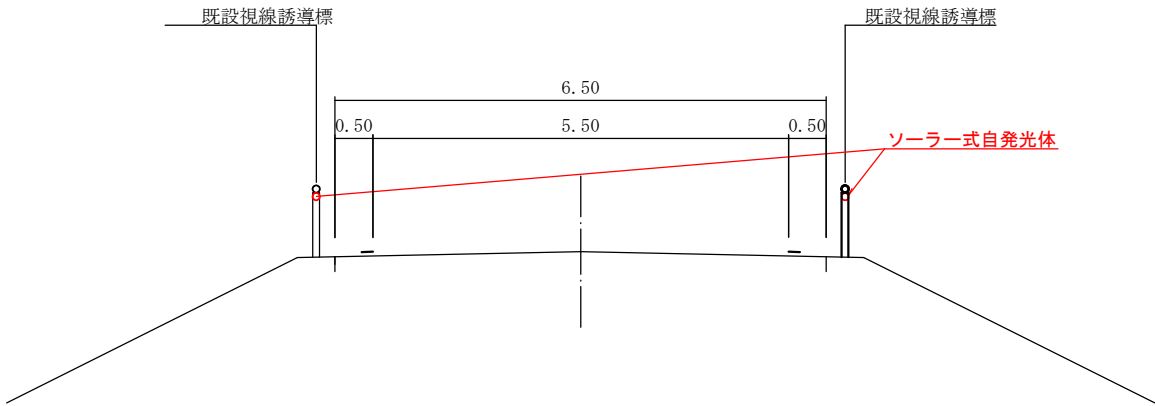


参考図

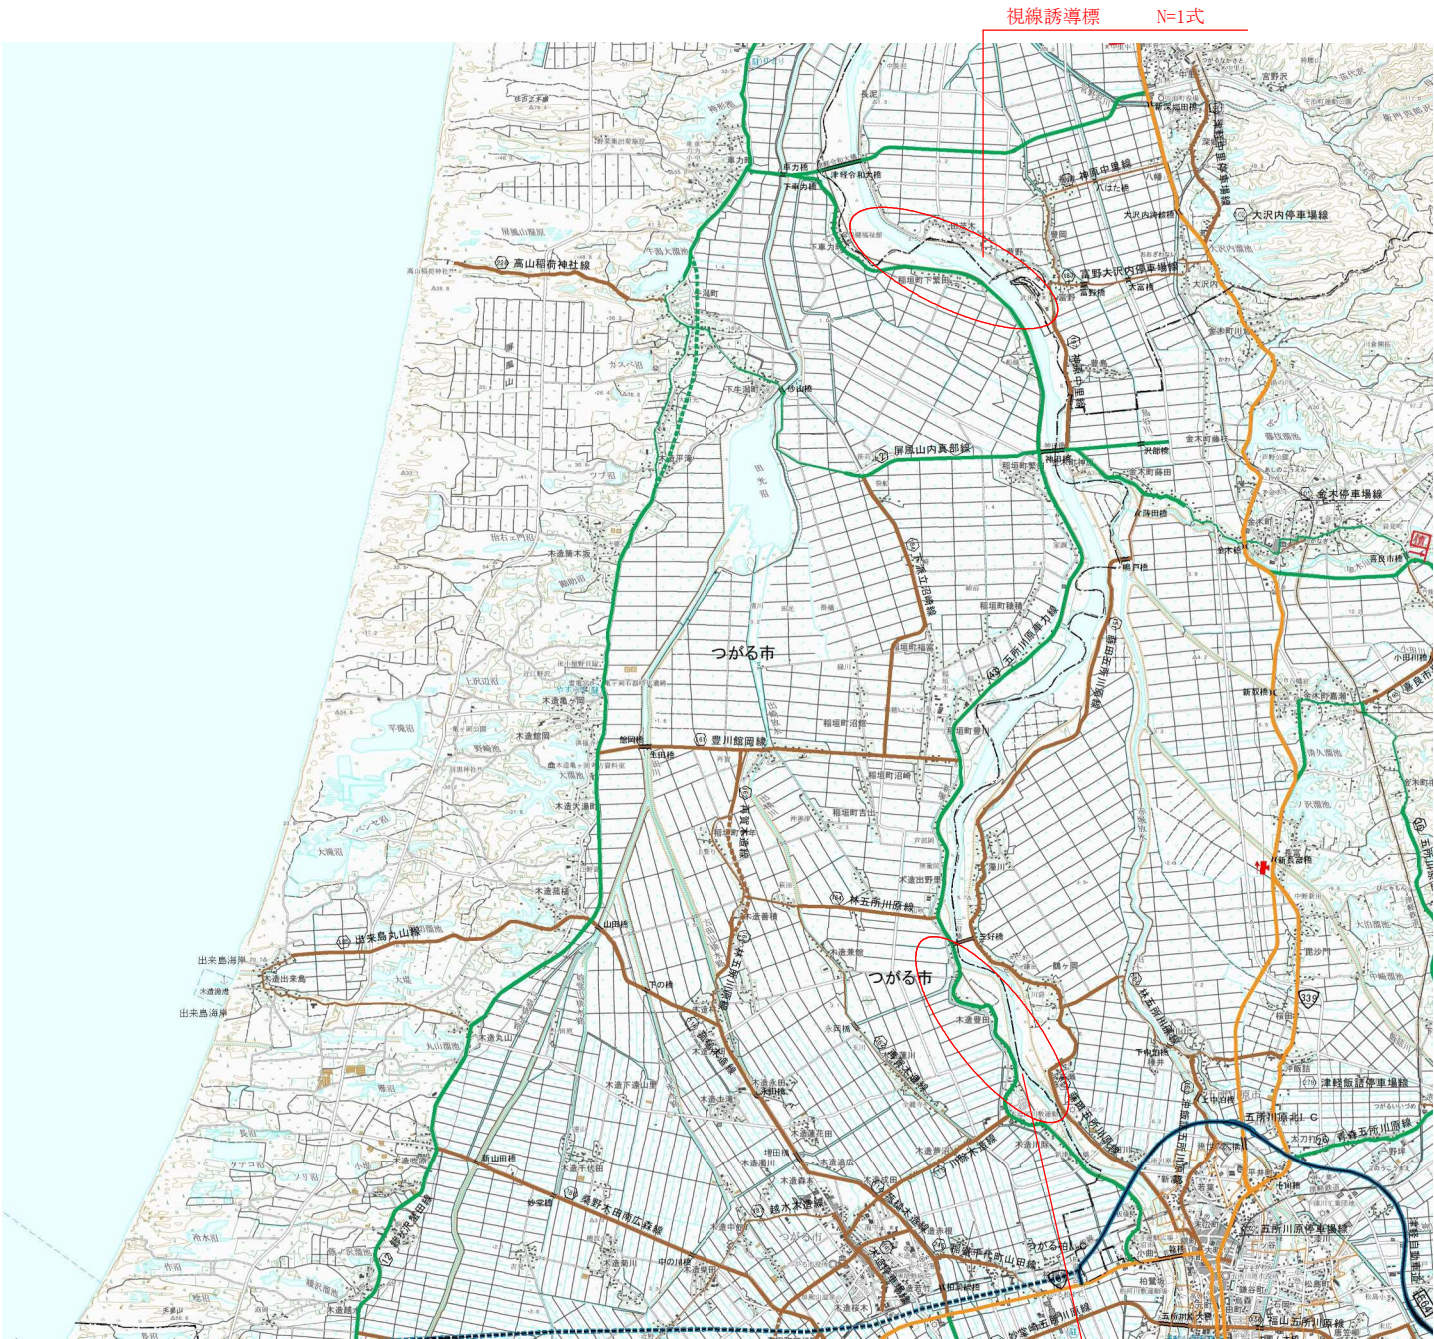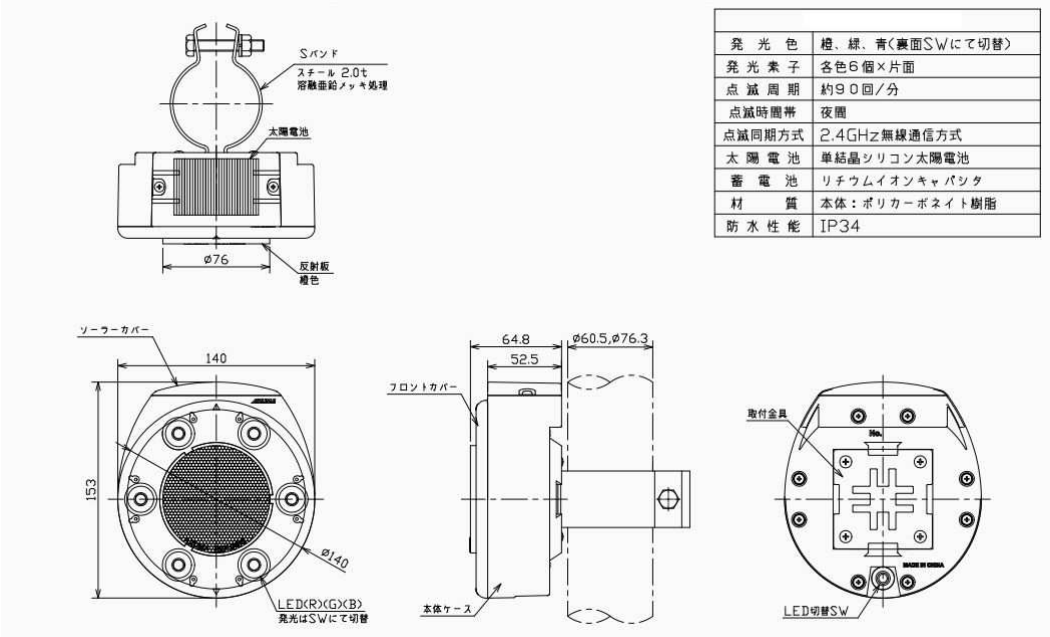

自発光体設置 N=1式

令和8年度		道路交通 safety 対策		工事	
工事番号		線 第 5275 号			
路線 名		五所川原車力線			
河川					
施工箇所		つがる市稲垣町下繁田 地内			
位置図・標準横断面		縮尺		各図	
図面番号		2 葉中 2			
西北県土木整備事務所					
青 森 県					

参考図 1/2
(道路台帳平面図 転写)

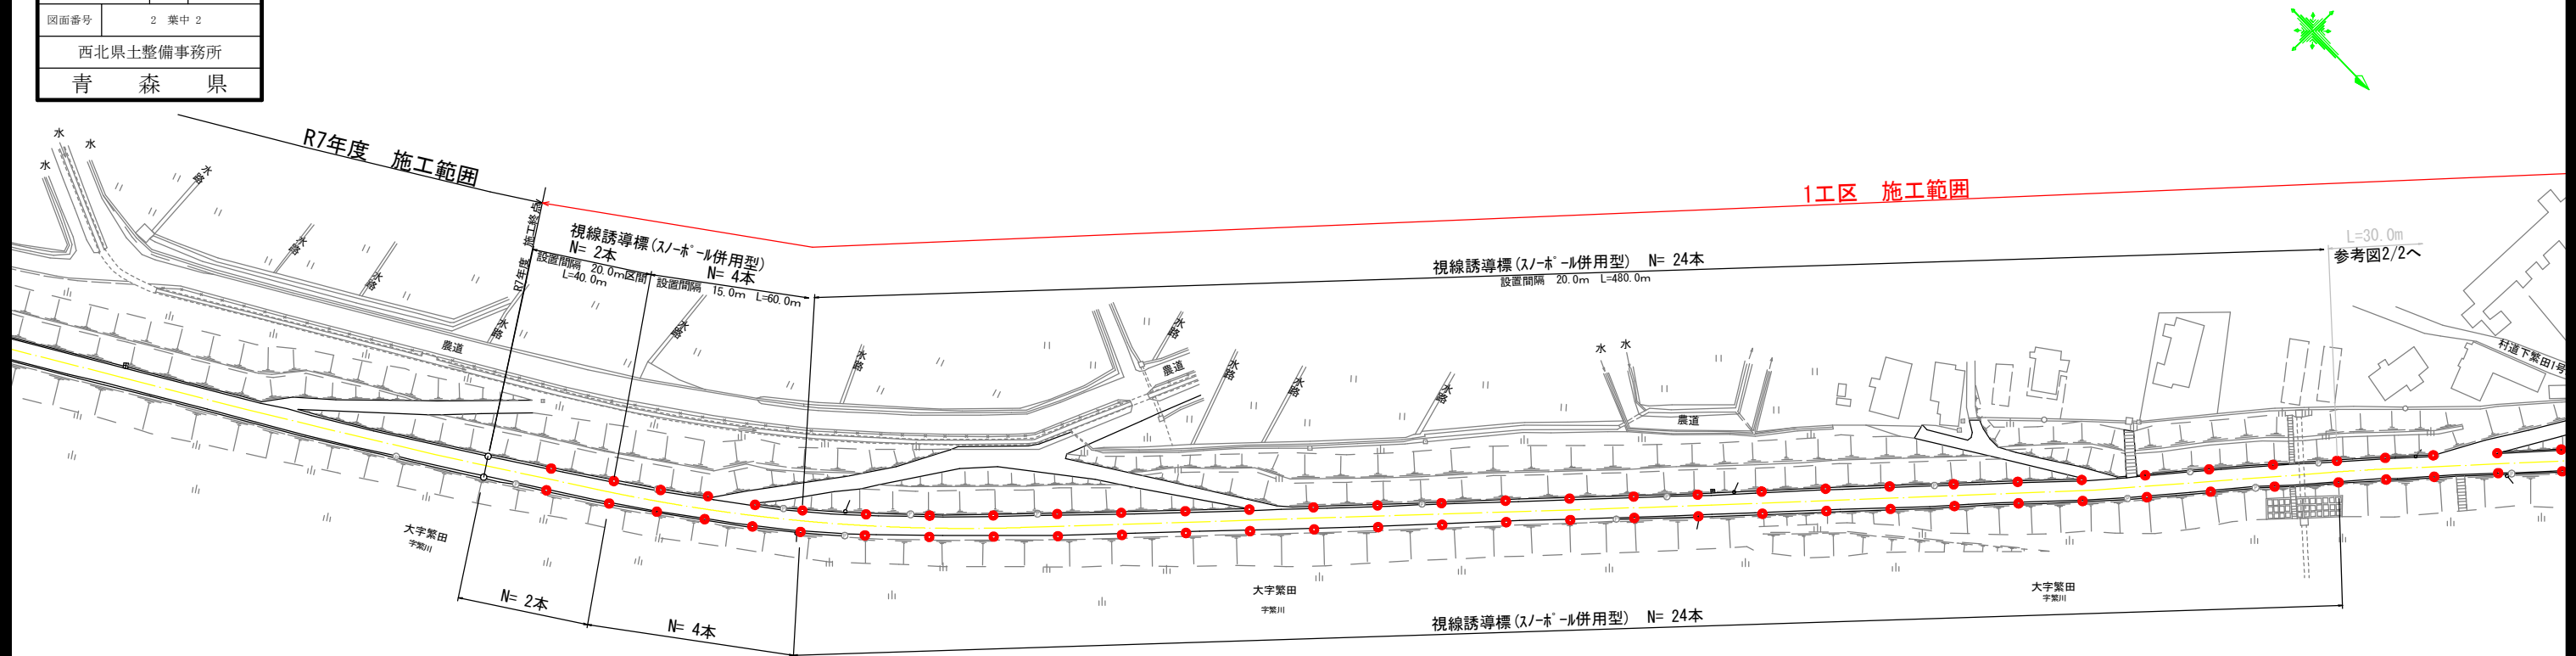

参考図 2/2
(道路台帳平面図 転写)

