


令和	年度		工事	
工事番号	第		号	
路線名	国道7号青森環状道路			
施行箇所	青森市ハツ役字矢作外 地内			
国道7号青森運輸支局前交差点平面図	縮尺		S=1:500	
図面番号	策中			
青森県病院局				
青森県				

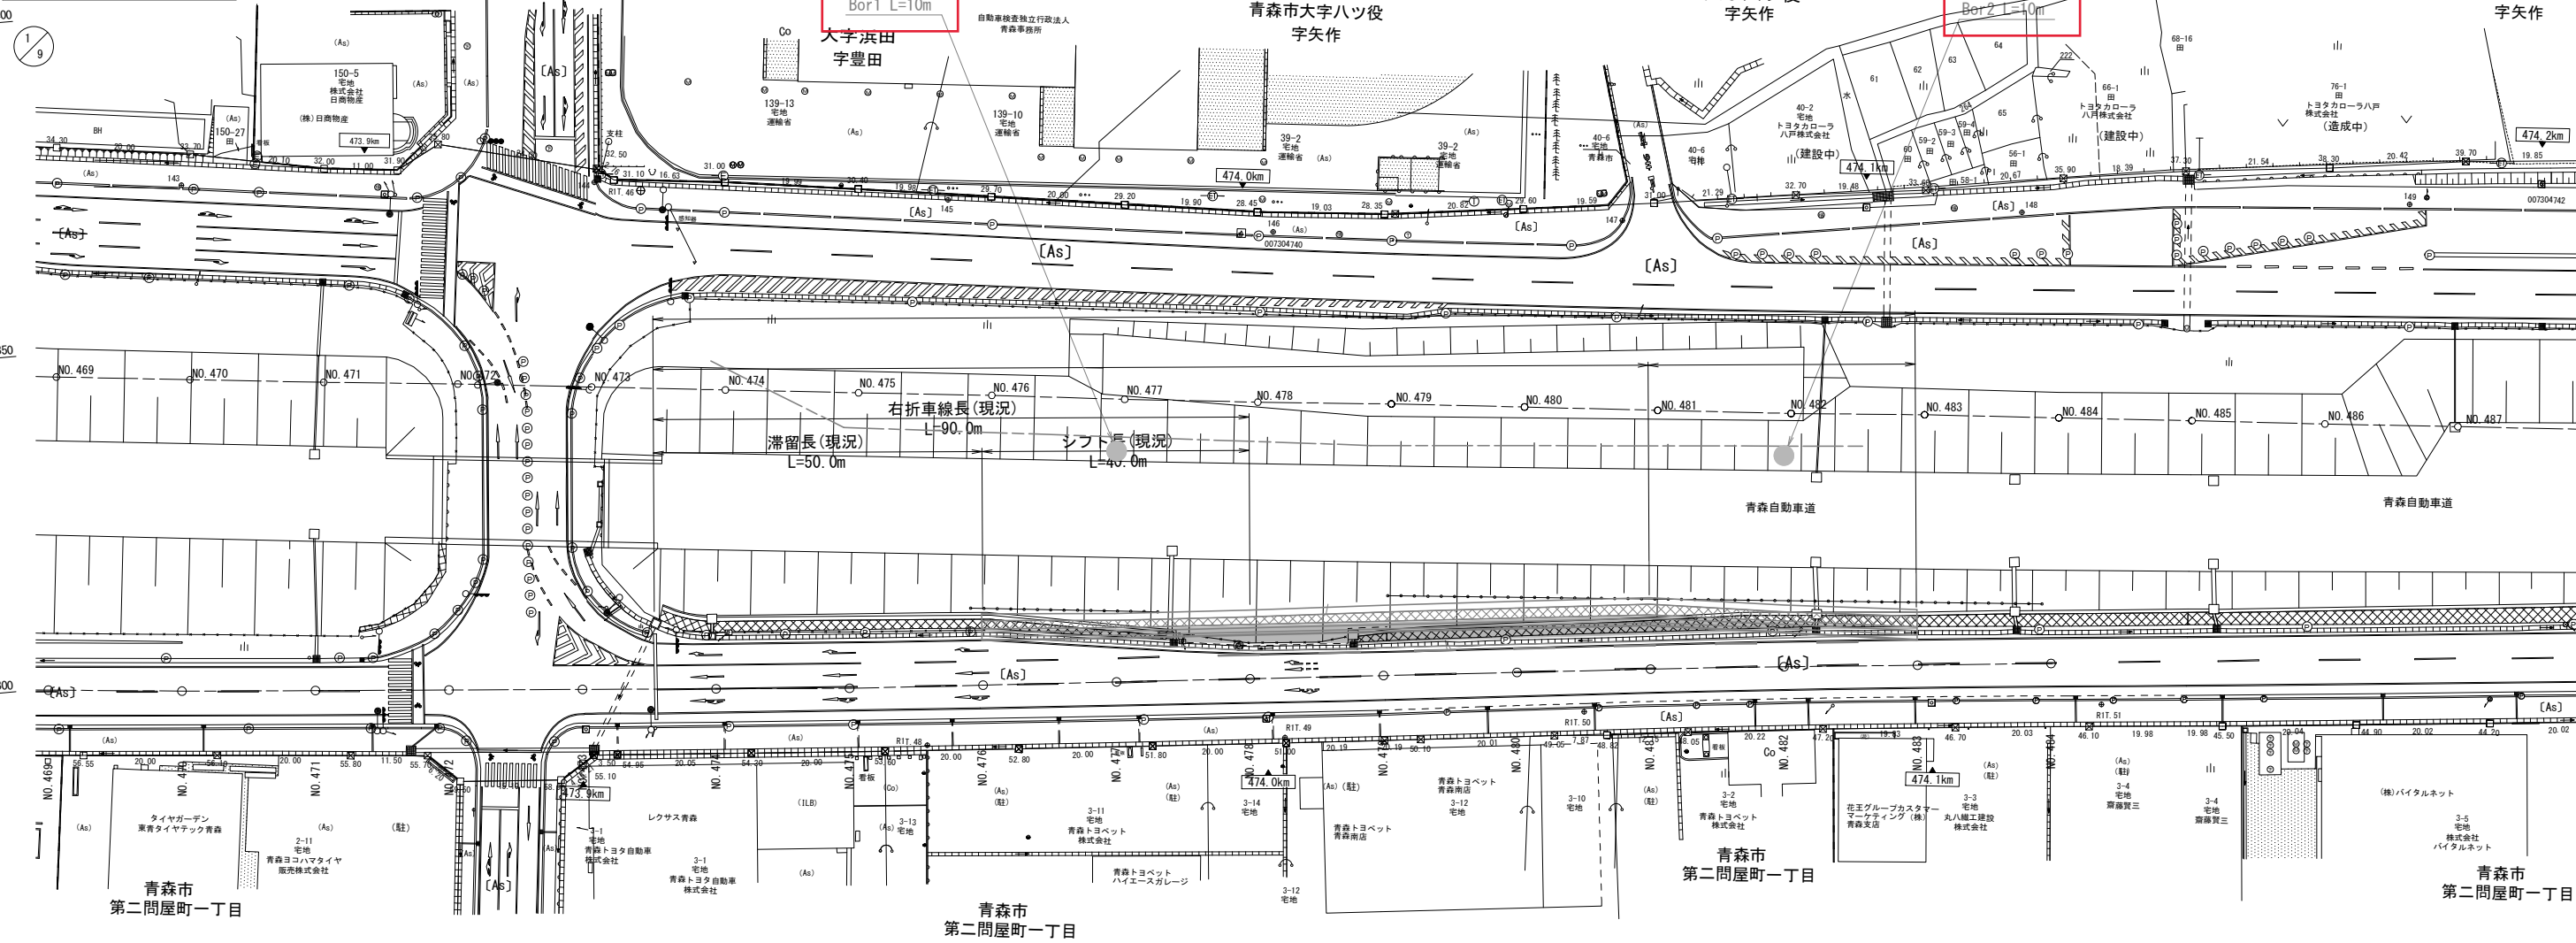

参考図