

令和8年度 急傾斜地対策地質調査業務委託		
業務番号	委第5359-2号	
路線名	山下区域	
施工箇所	弘前市大字愛宕	
位置図	縮尺	-
図面番号	1 葉中	1
青森県中南県土整備事務所		
青 森 県		


山下区域

機械ボーリング N=2孔( $\Sigma L=12m$ )  
標準貫入試験 N=12回


山下区域



位置図

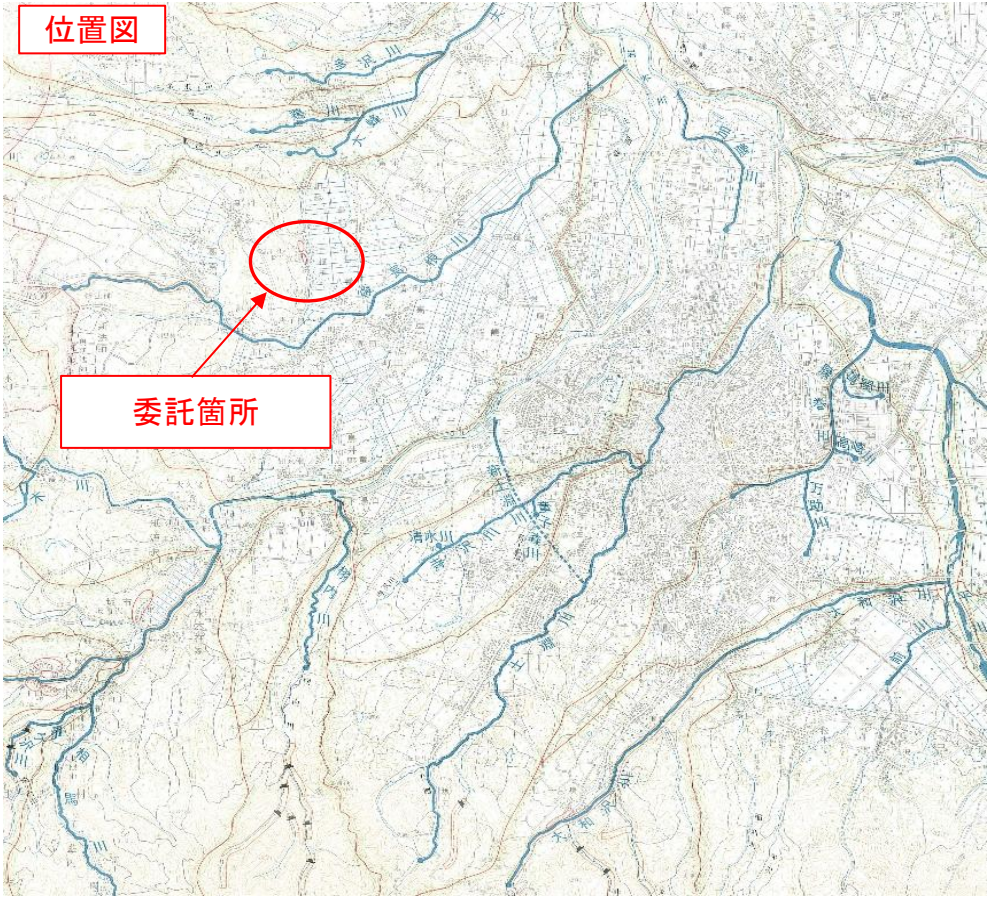

平面図

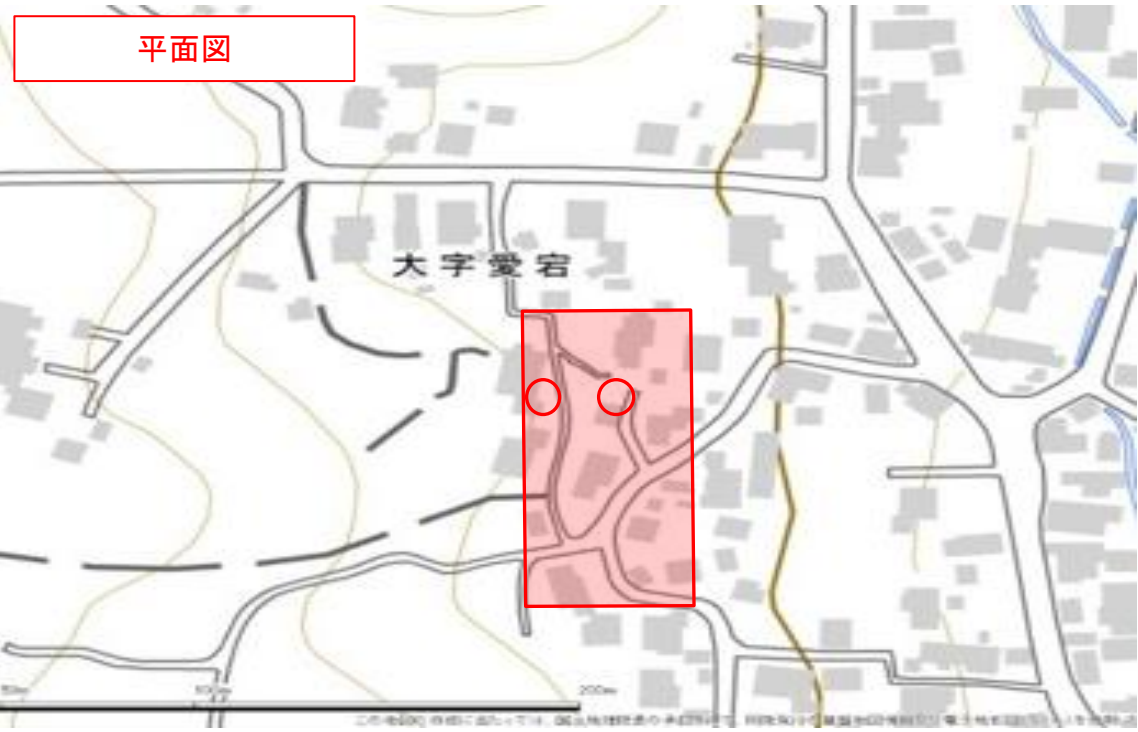

※地質調査位置は当初の想定である。  
別途発注の繰委第5359-1号山下区域急傾斜地測量設計業務の担当者と共に  
現地踏査を行い、掘削位置を決定するものとする。  
また、掘削深度は掘削時の地質状況により適宜変更を行うものとする。