

# 位置図

第535-1号 国道338号交通安全施設整備調査設計業務委託





令和		年度		工事	
工事番号		第		号	
路線名		国道 3 3 8 号			
河川名					
施設工所		三沢市三川目地内			
平面図(1/2)			縮尺 S=1:500		
図面番号		業中			
上北県土整備事務所					
青森県					



NO. 15~NO. 30

平面図(1/2)

S=1:500

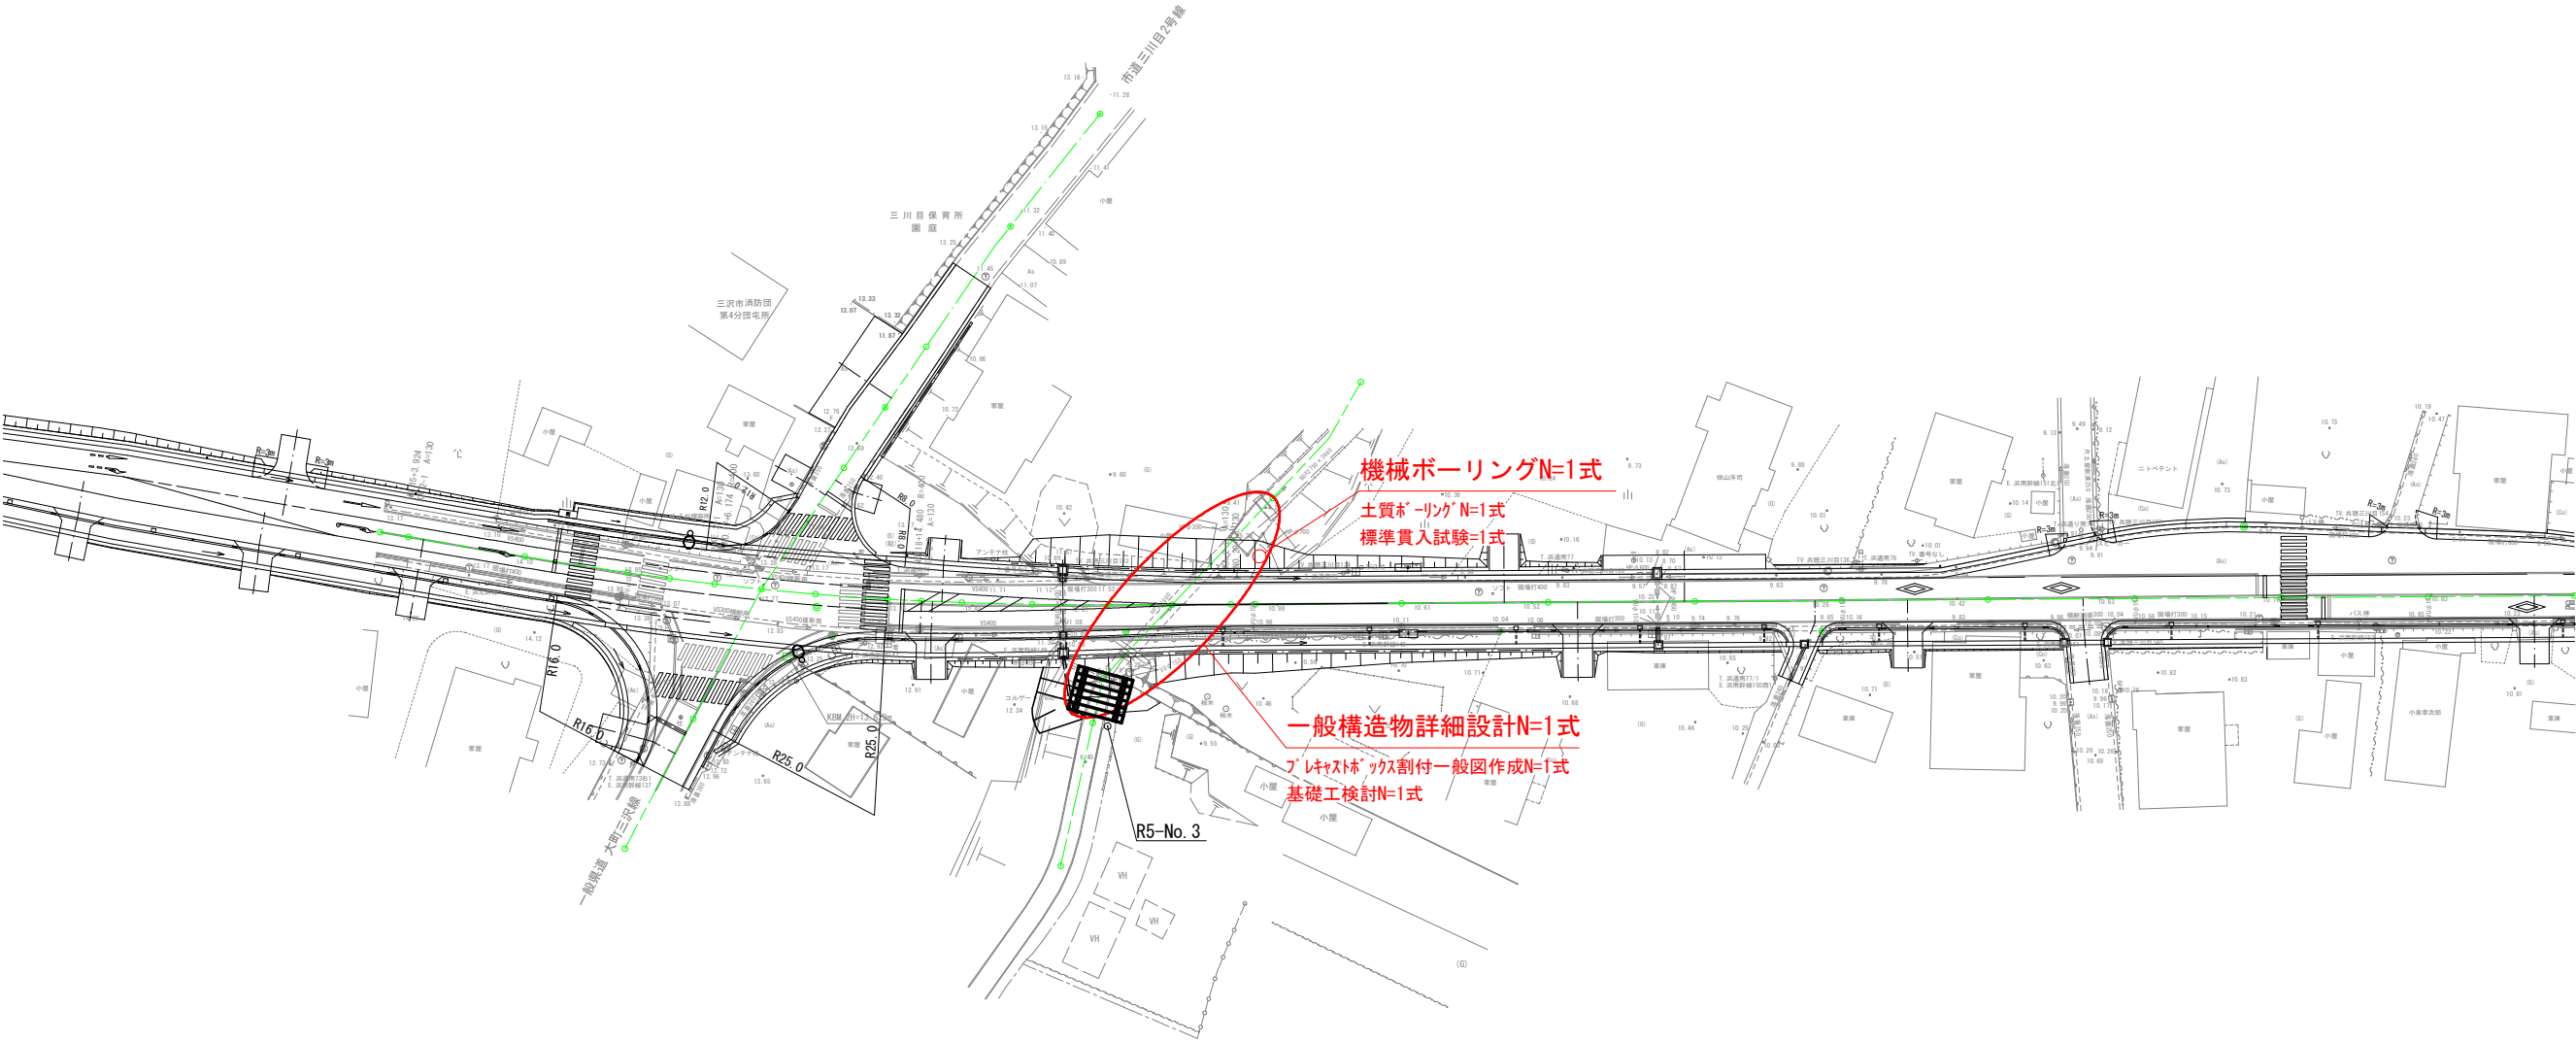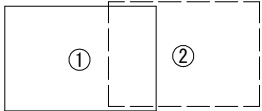

機械ボーリングN=1式

土質ボーリングN=1式

標準貫入試験=1式

一般構造物詳細設計N=1式

プレキャストボックス割付一般図作成N=1式

基礎工検討N=1式

R5-No. 3

2	TP 2		Y	0.744	0.744
K No	1	2	LG	28.306	
LA	10° 06' 23"		GL	112.806	
R	400		TC	56.599	56.599
L	42.250	42.250	So	42.245	42.245
ΔR	0.186	0.186	W	35.386	
XM	21.123	21.123	A	130	130
Z	42.238	42.238			

別添設計  
門型カルバート W=5100 H=1850  
L=6.0m