


松崎地区水利施設等保全高度化事業【水利施設整備事業(農地集積促進型)】

計画一般平面図

縮尺 1 : 25,000

所在地 青森県平川市館田 地内 他

県内位置図

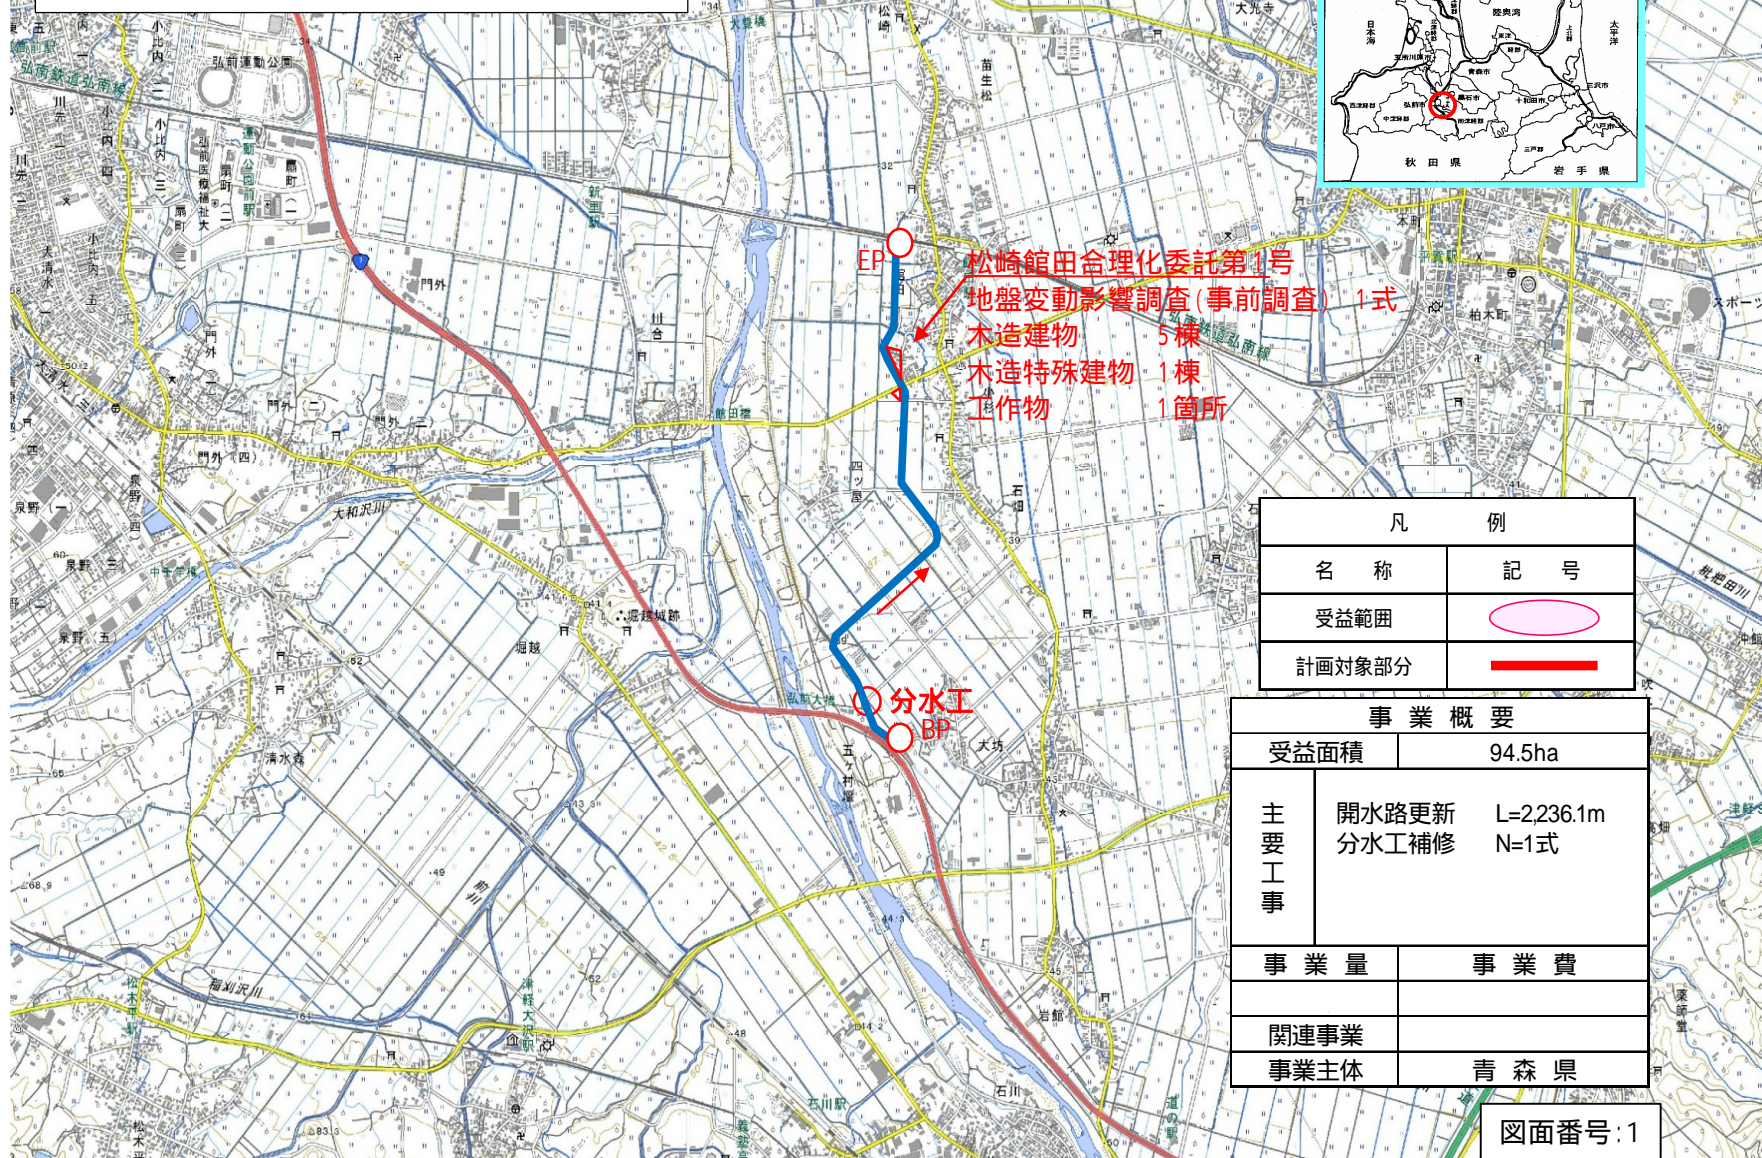

凡 例	
名 称	記 号
受益範囲	
計画対象部分	

事 業 概 要		
受益面積		94.5ha
主要 工事	開水路更新	L=2,236.1m
	分水工補修	N=1式
事業量		事業費
関連事業		
事業主体		青 森 県

図面番号:1