



県営銀地区経営体育成基盤整備事業

銀ほ第8号工事 添付図面

図面番号	図 面 の 名 称	枚 数	備 考
1	位 置 図	1	
2	平 面 図	3	小用第65号・小排第1号 支道第41号、小用第62, 64号
3	縦 断 図	5	小用第65号・小排第1号 支道第41号、小用第62, 64号
4	標 準 断 面 図	3	小用第65号・小排第1号 支道第41号、小用第62, 64号
5	横 断 図	5	小用第65号・小排第1号 支道第41号、小用第62, 64号
6	中 心 線 図	1	小用第65号
7	進 入 路 工 図	2	小用第65号・小用第62, 64号
8	付 帯 工 図	1	小用第62号
9	水 口 ・ 排 水 口 工 構 造 図	1	
10	分 水 枘 工 配 筋 図	1	小用第62号
11	支道41号取付工（起点・終点）	2	支道41号
12	構 造 物 撤 去 工 図	4	小用第65号・小排第1号 小用第62, 65号
計		29	

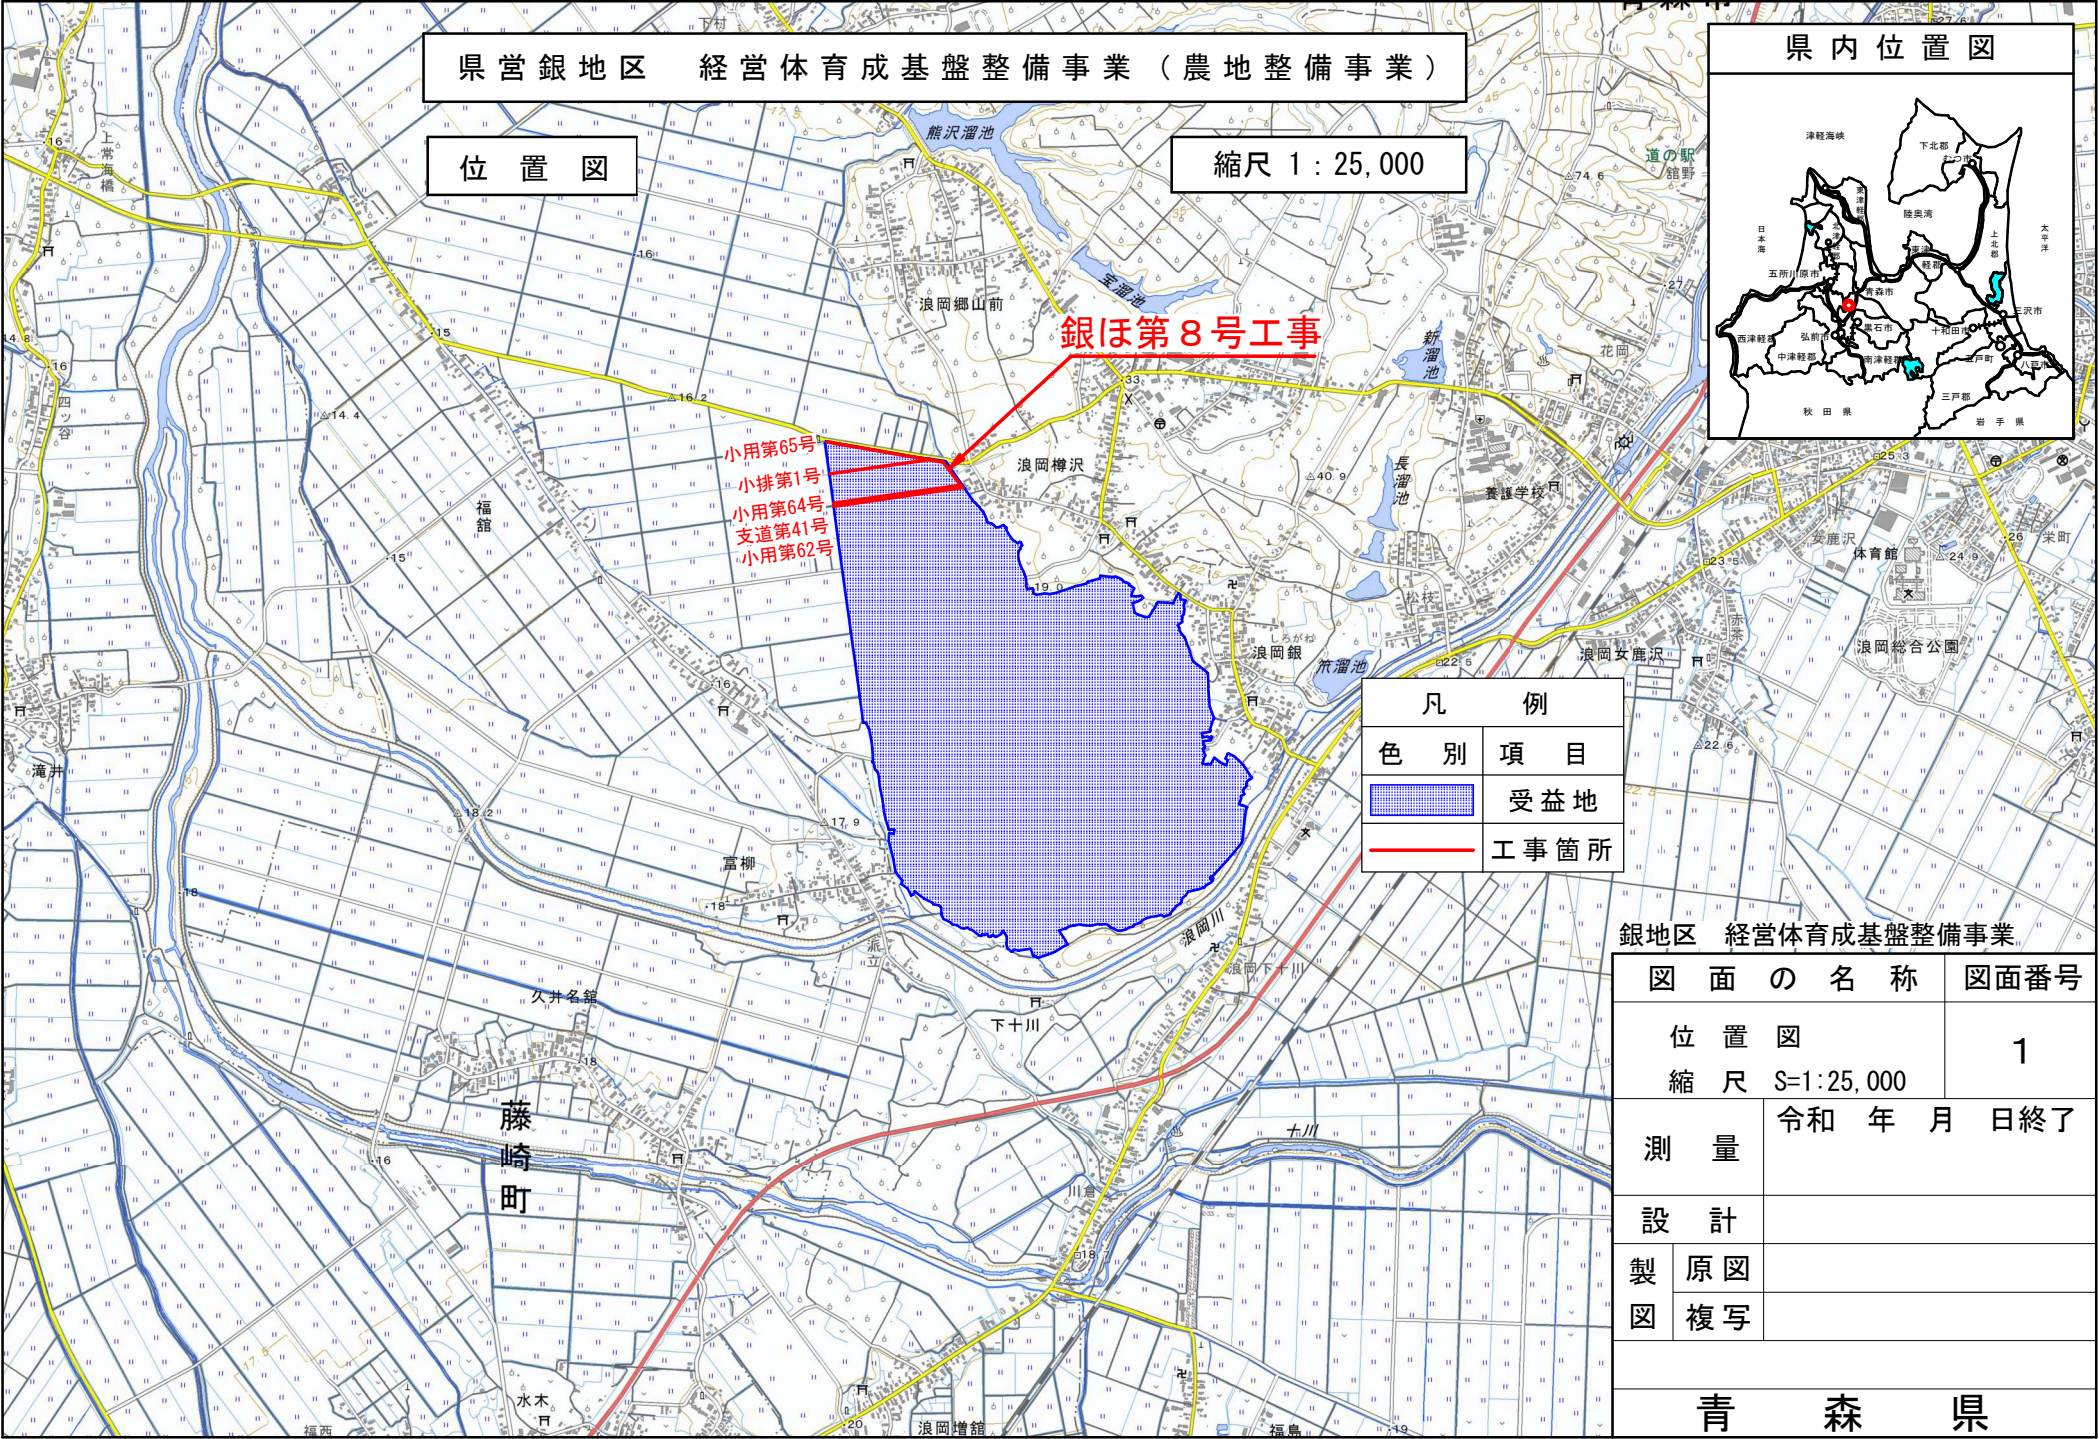



小用第65号 平面図 S=1:750 (A1)
S=1:1500 (A3)

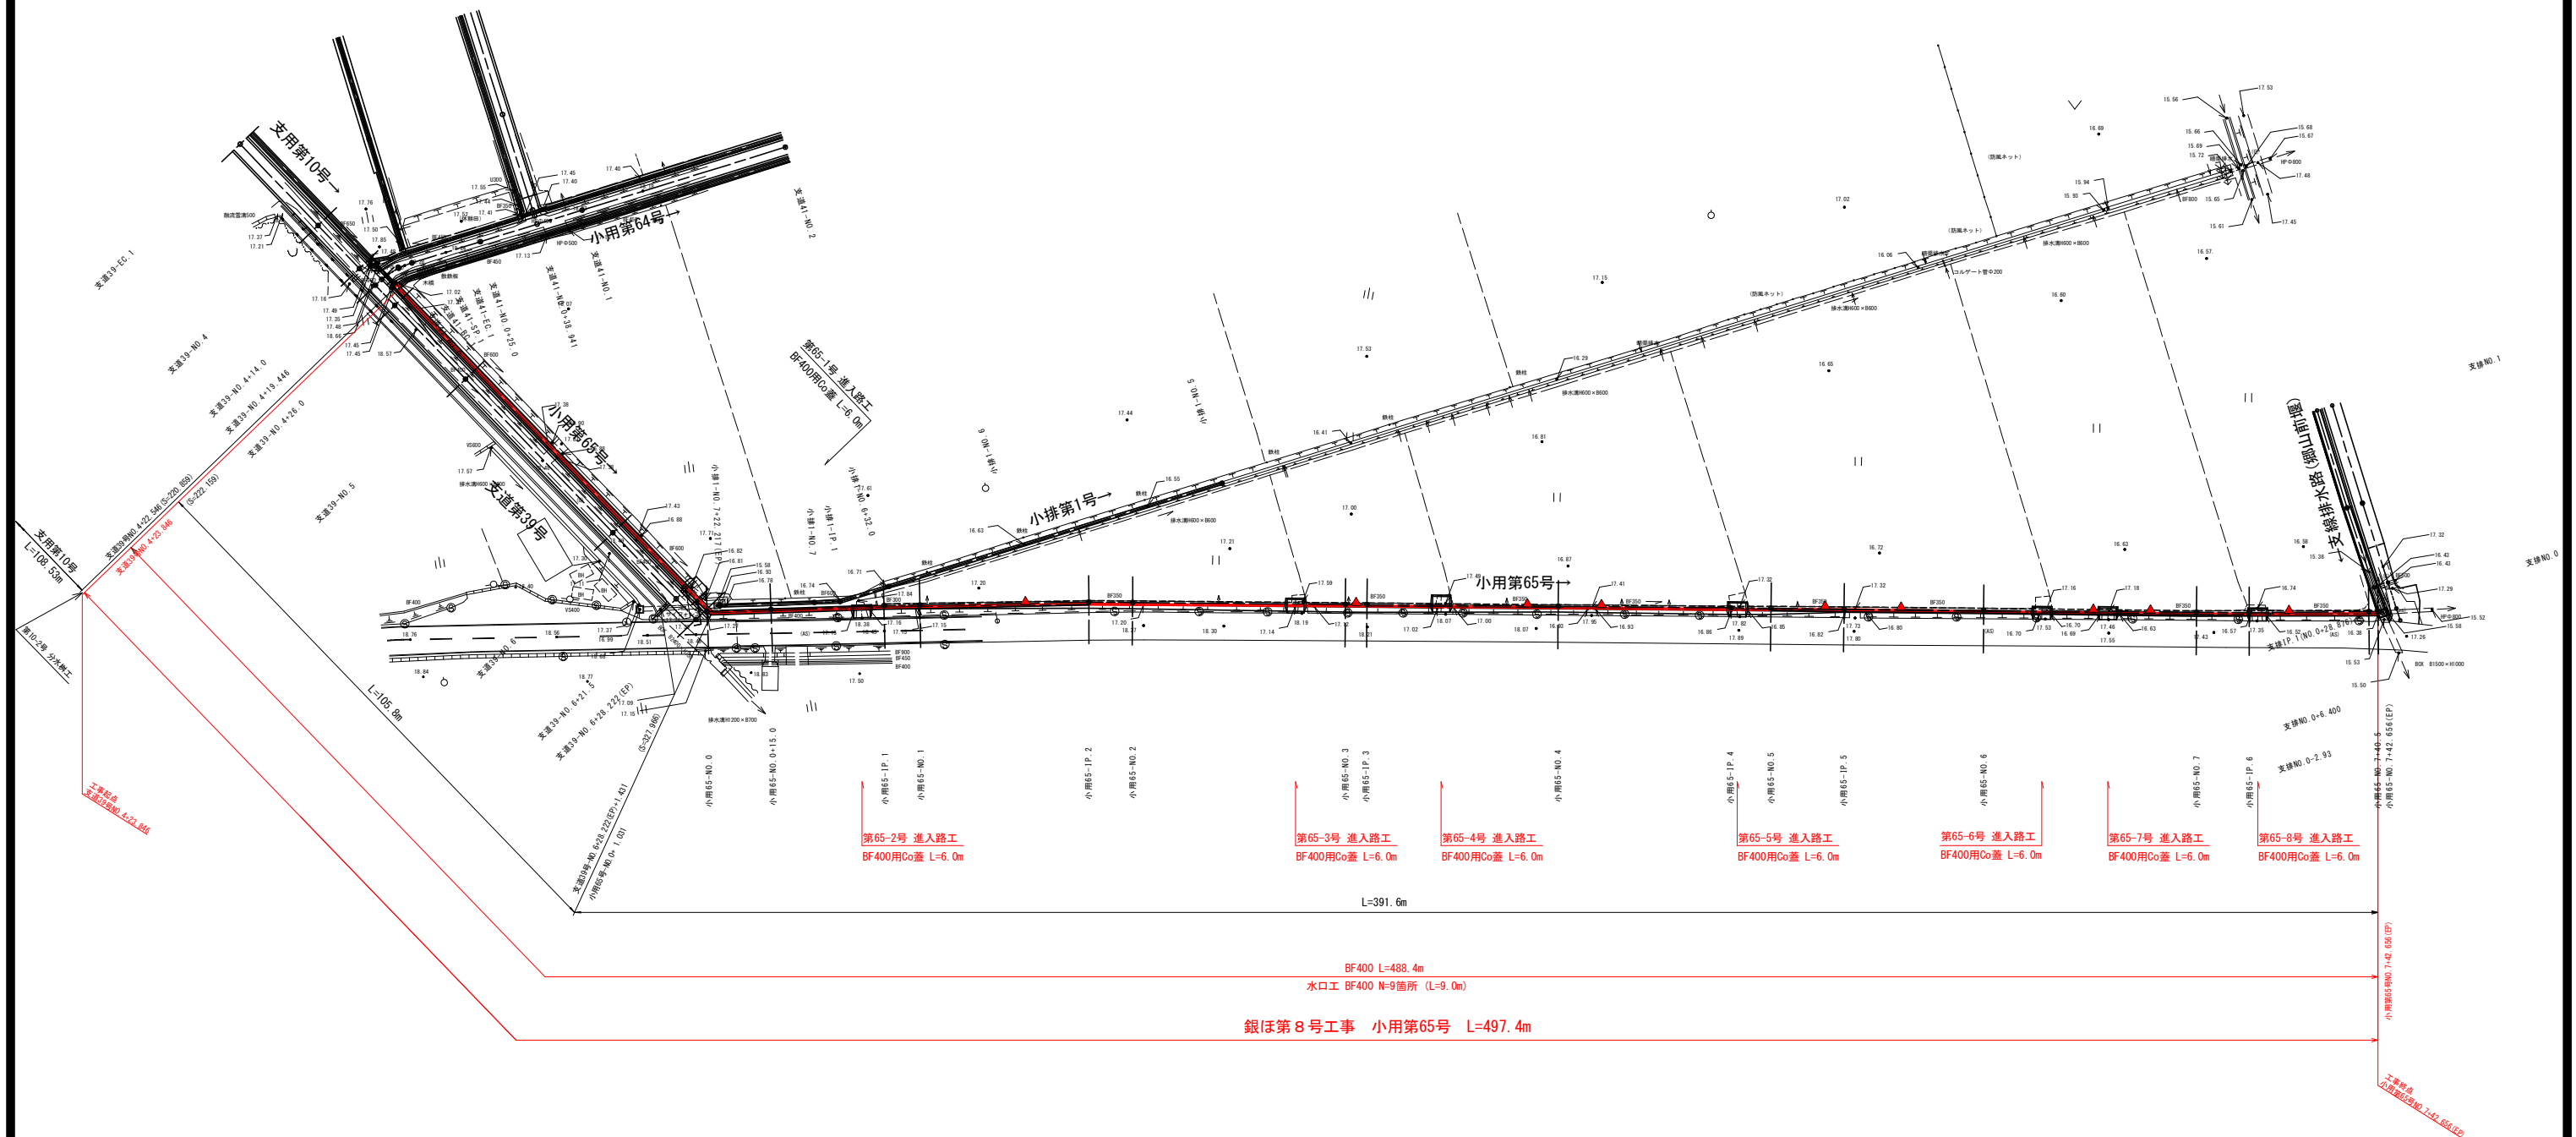

凡 例	
記 号	事 例
▼	水口工 (BF片掛)

銀ほ第8号工事 号工事	
図 面 の 名 称	図面番号
小用第65号 平面図	2-1
縮 尺	S=1:750 (A1) S=1:1500 (A3)
事 業 名	県営銀地区経営体育成基盤整備事業
地 区 名	銀地区
路 線 名 等	小用第65号
業 務 名	銀ほ第15号委託
青森県東青農林水産事務所	


小排第1号 平面図 S=1:750 (A1)
S=1:1500 (A3)

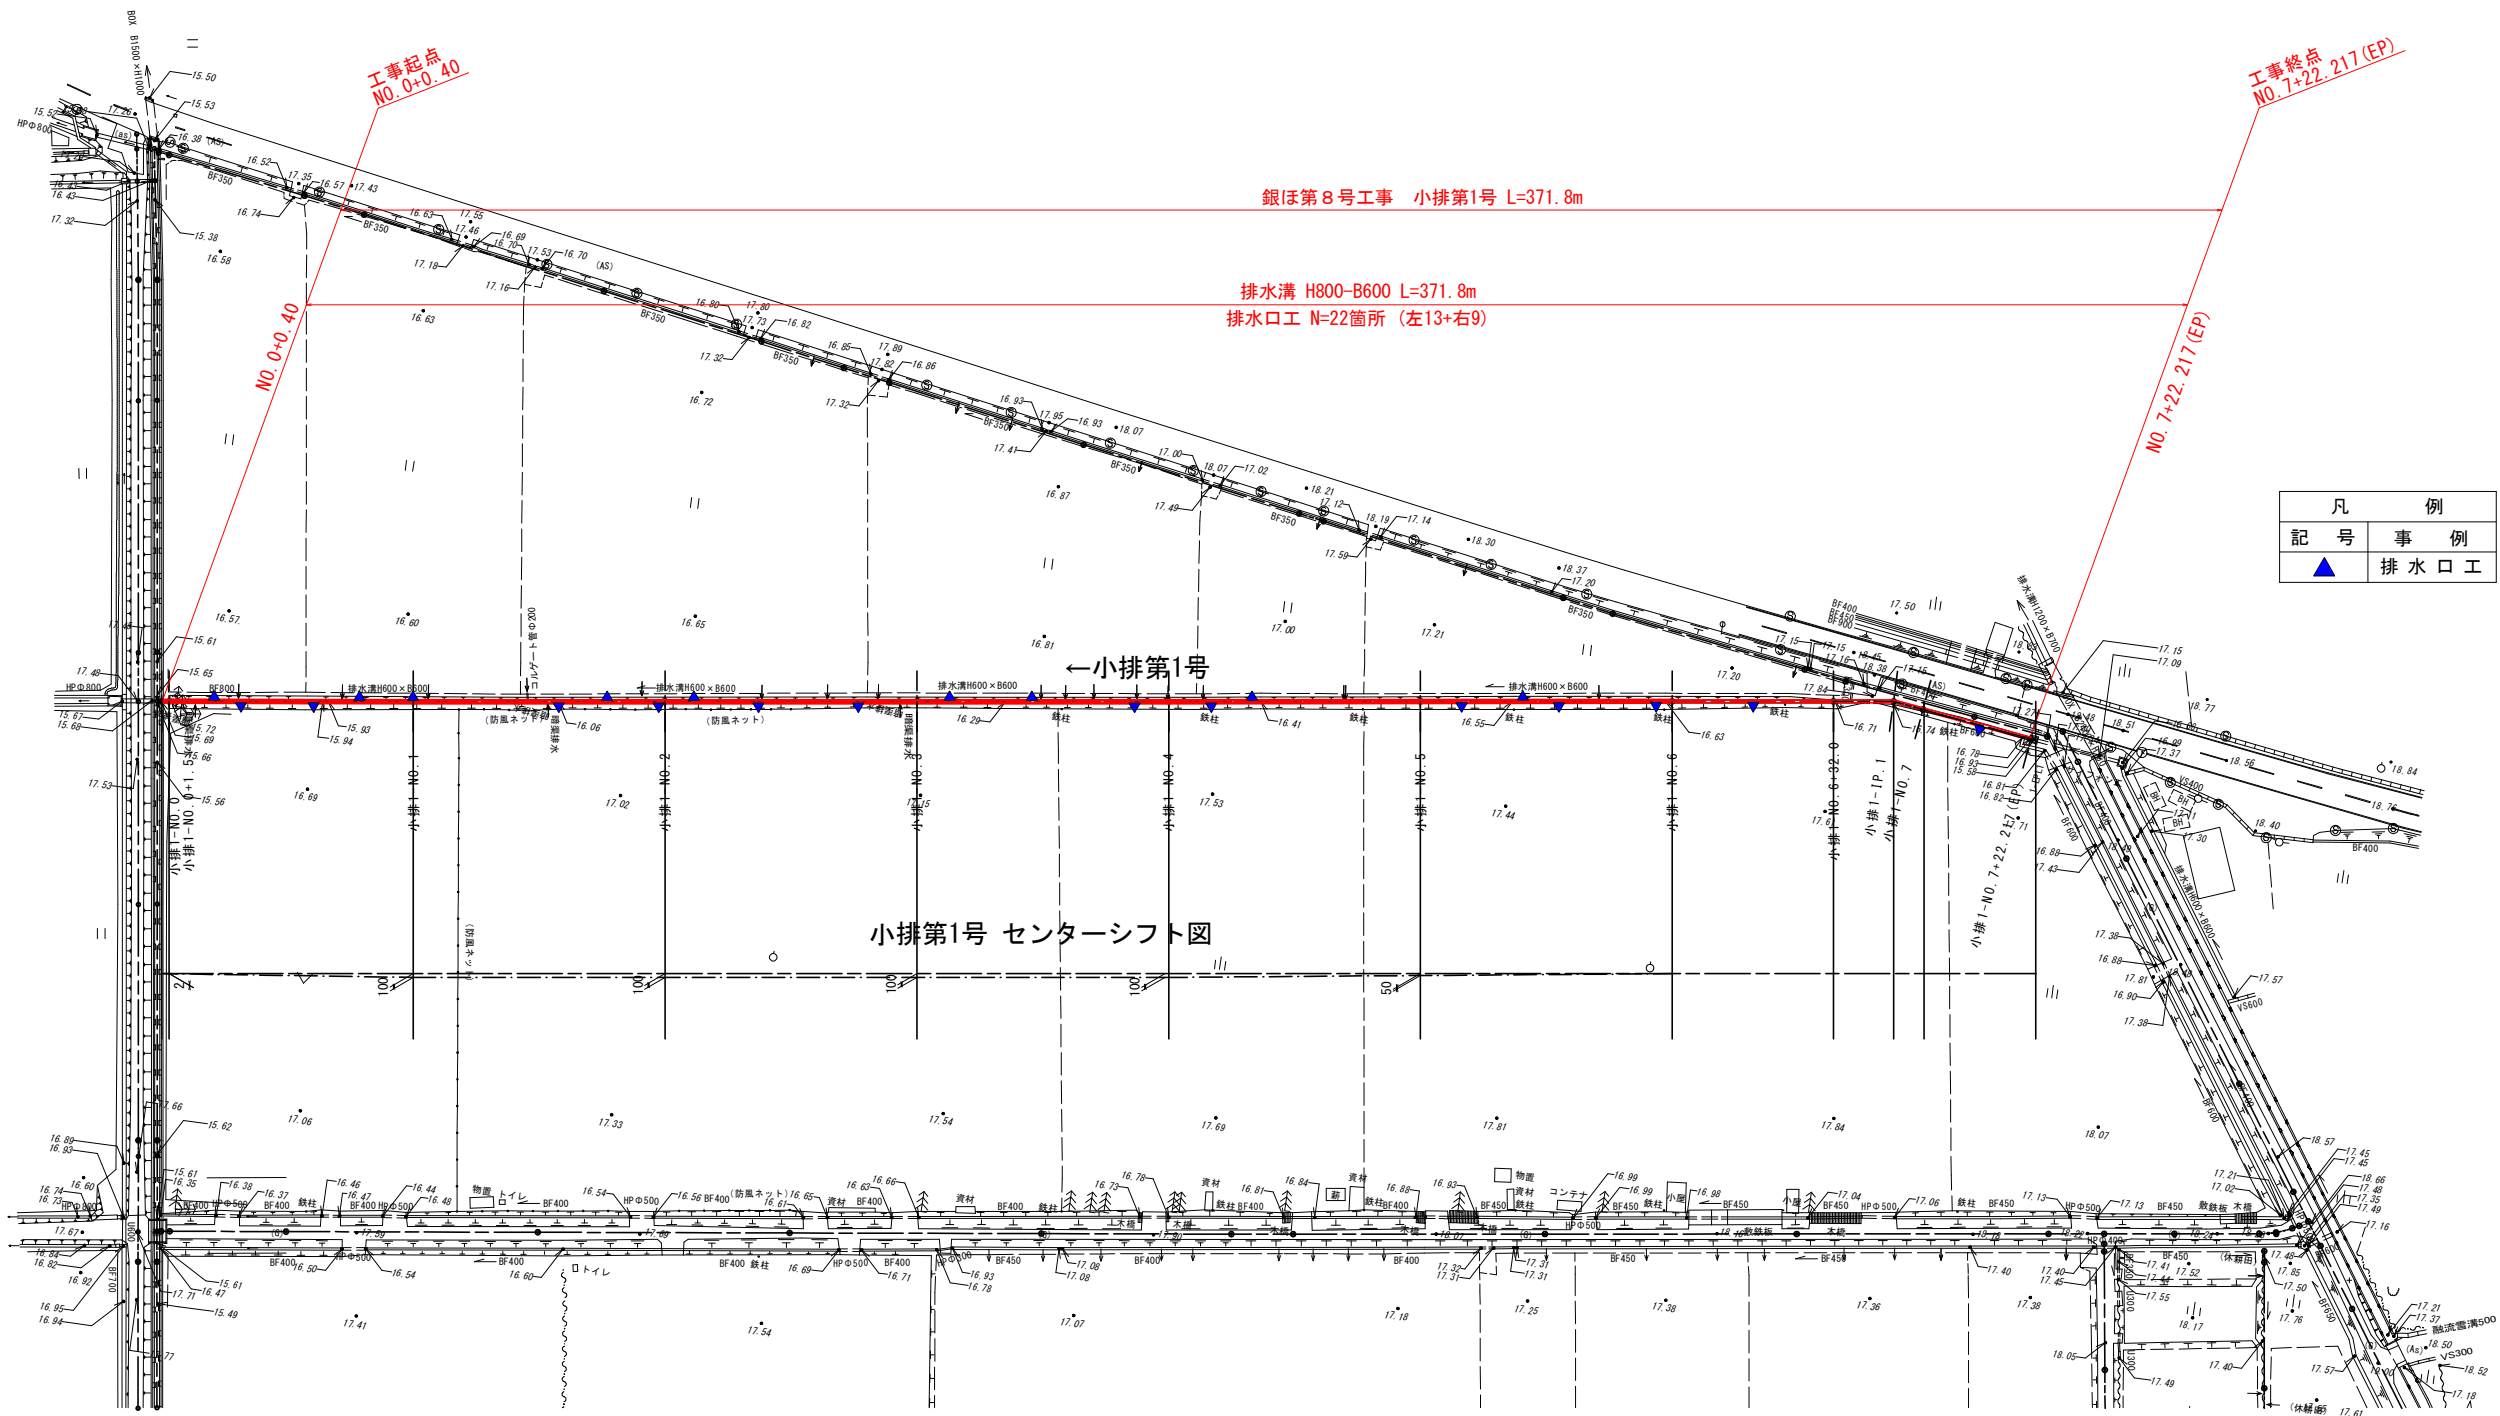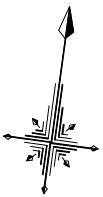

銀ほ第8号工事	
図面の名称	図面番号
小排第1号 平面図	2-2
縮尺 S=1:750 (A1) 縮尺 S=1:1500 (A3)	
事業名	県営銀地区経営体育成基盤整備事業
地区名	銀地区
路線名等	小排第1号
業務名	銀ほ第15号委託
青森県東青農林水産事務所	

支道第41号、小用第62, 64号 平面図 S=1:750 (A1)
S=1:1500 (A3)

S=1:750

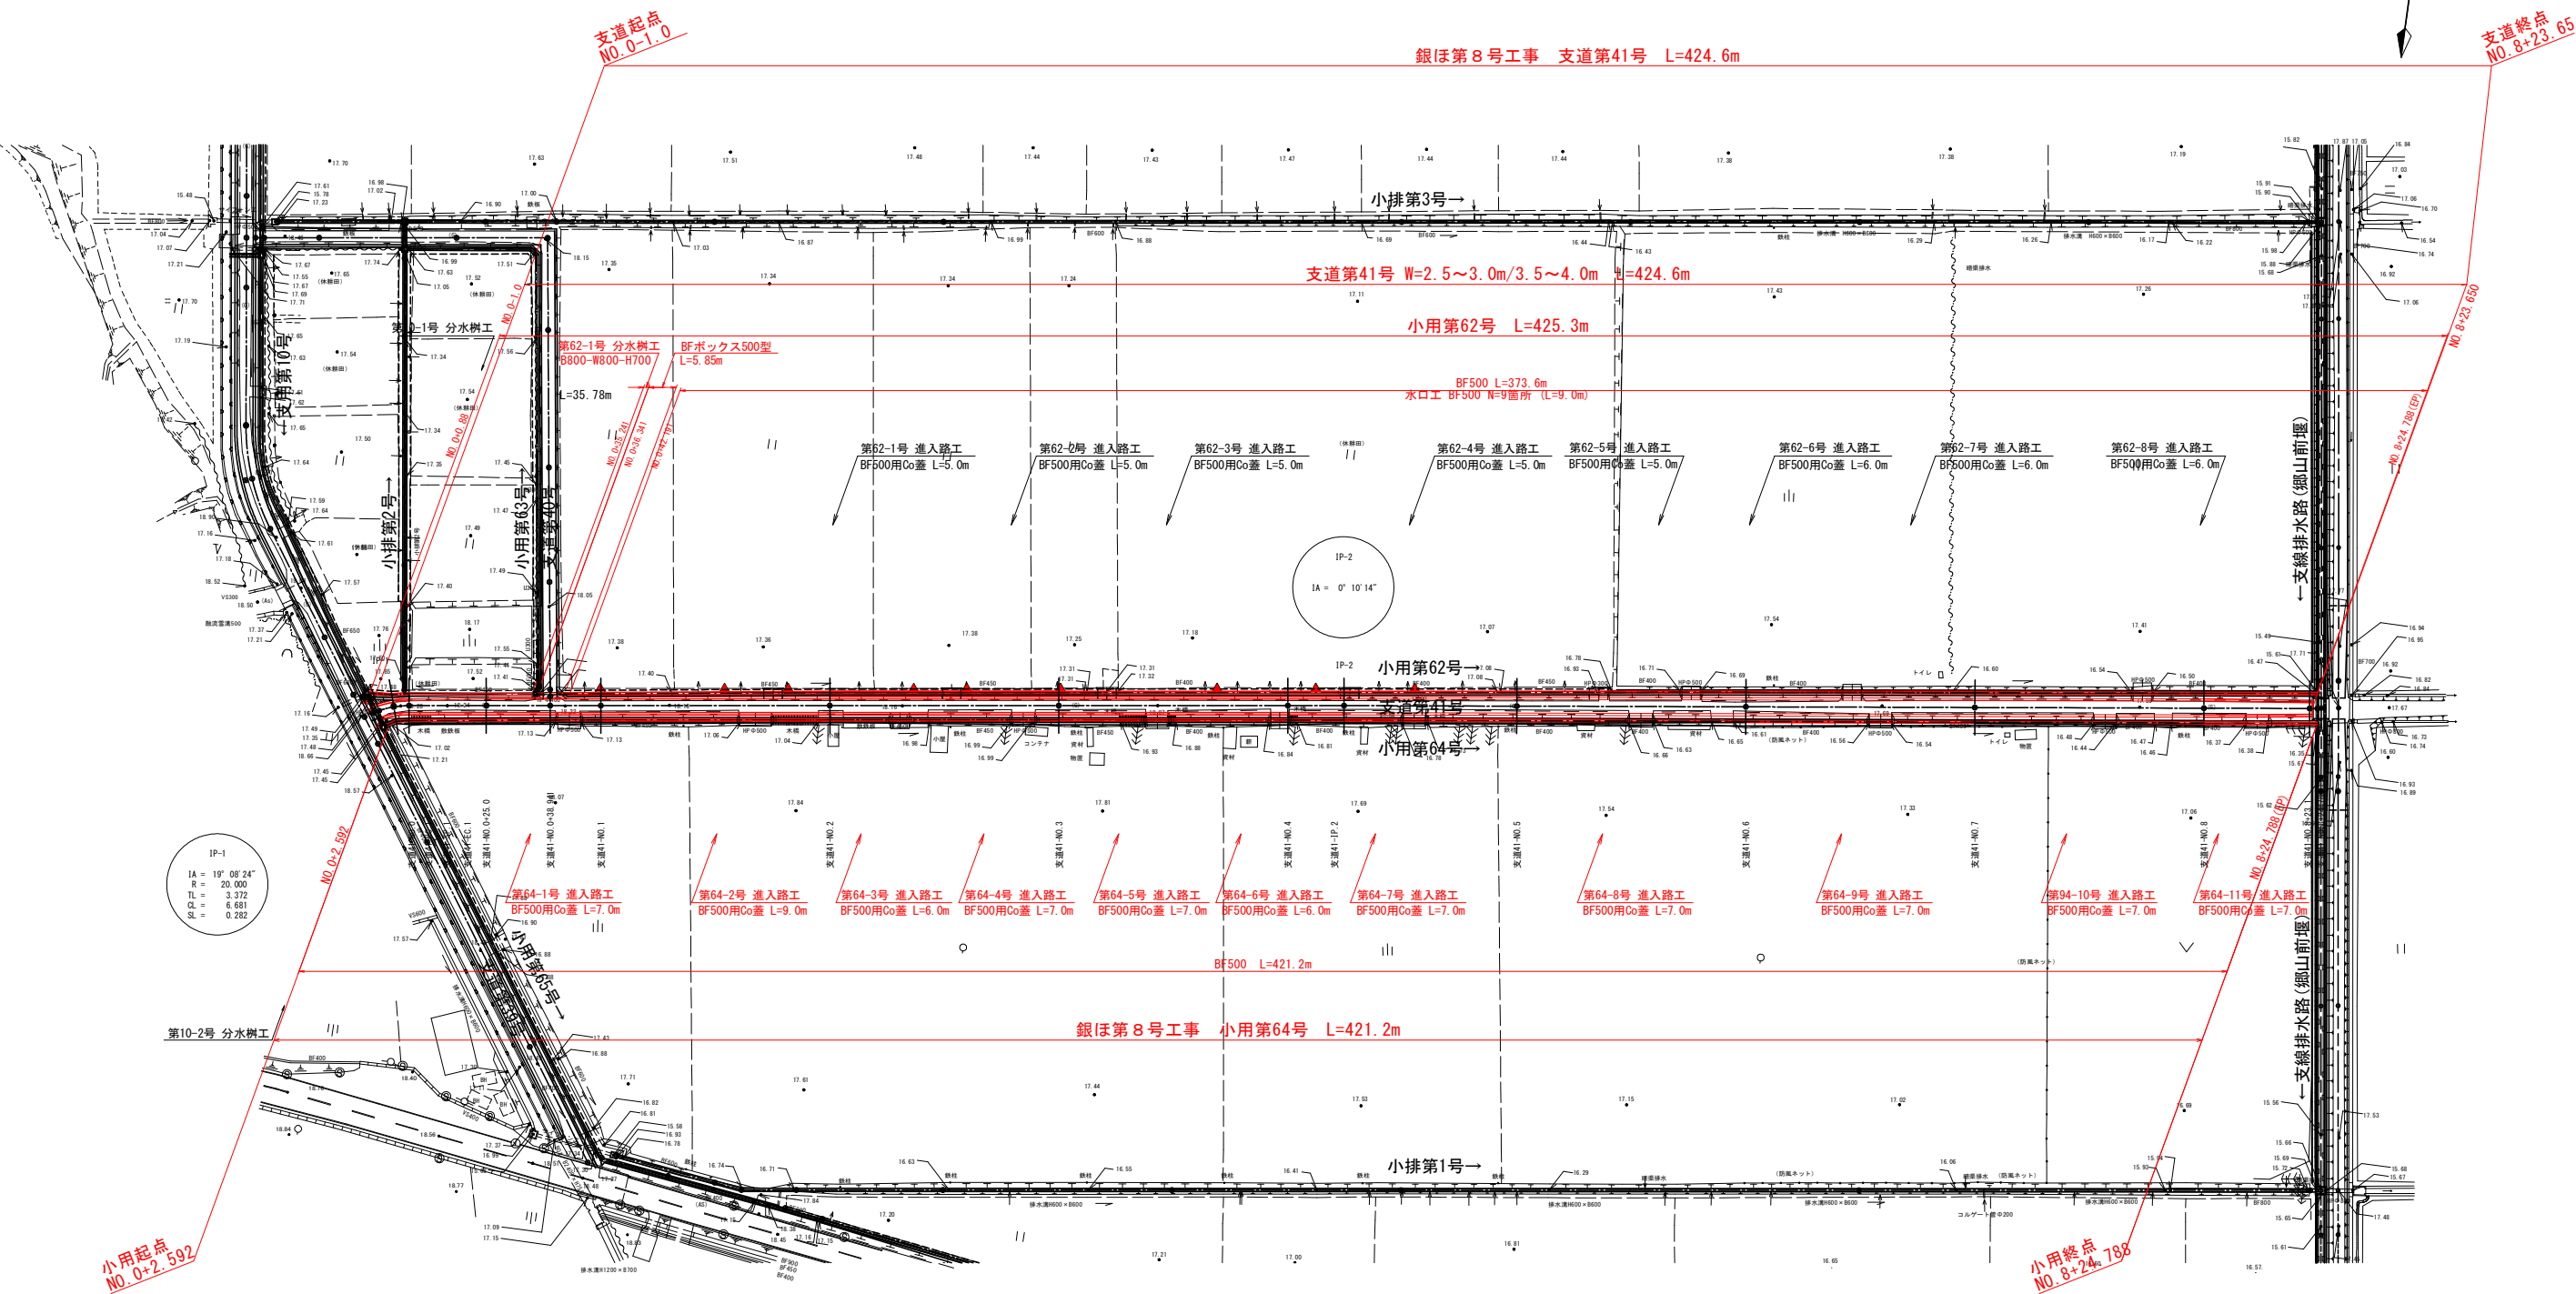


小用起点
NO. 0+2.592

小用終点
NO. 8+24.788


凡 例	
記 号	事 例
▼	水口工 (BF片掛)

銀ほ第8号工事		号工事
図 面 の 名 称		図面番号
支道第41号、小用第62, 64号 平面図 縮 尺 S=1:750 (A1) 縮 尺 S=1:1500 (A3)		2-3
事 業 名	県営銀地区経営体育成基盤整備事業	
地 区 名	銀地区	
路線名等	支道第41号、小用第62, 64号	
業 務 名	銀ほ第15号委託	
青森県東青農林水産事務所		

小用第65号 縦断面図 V=1:100 H=1:1000(A1)
V=1:200 H=1:2000(A3)

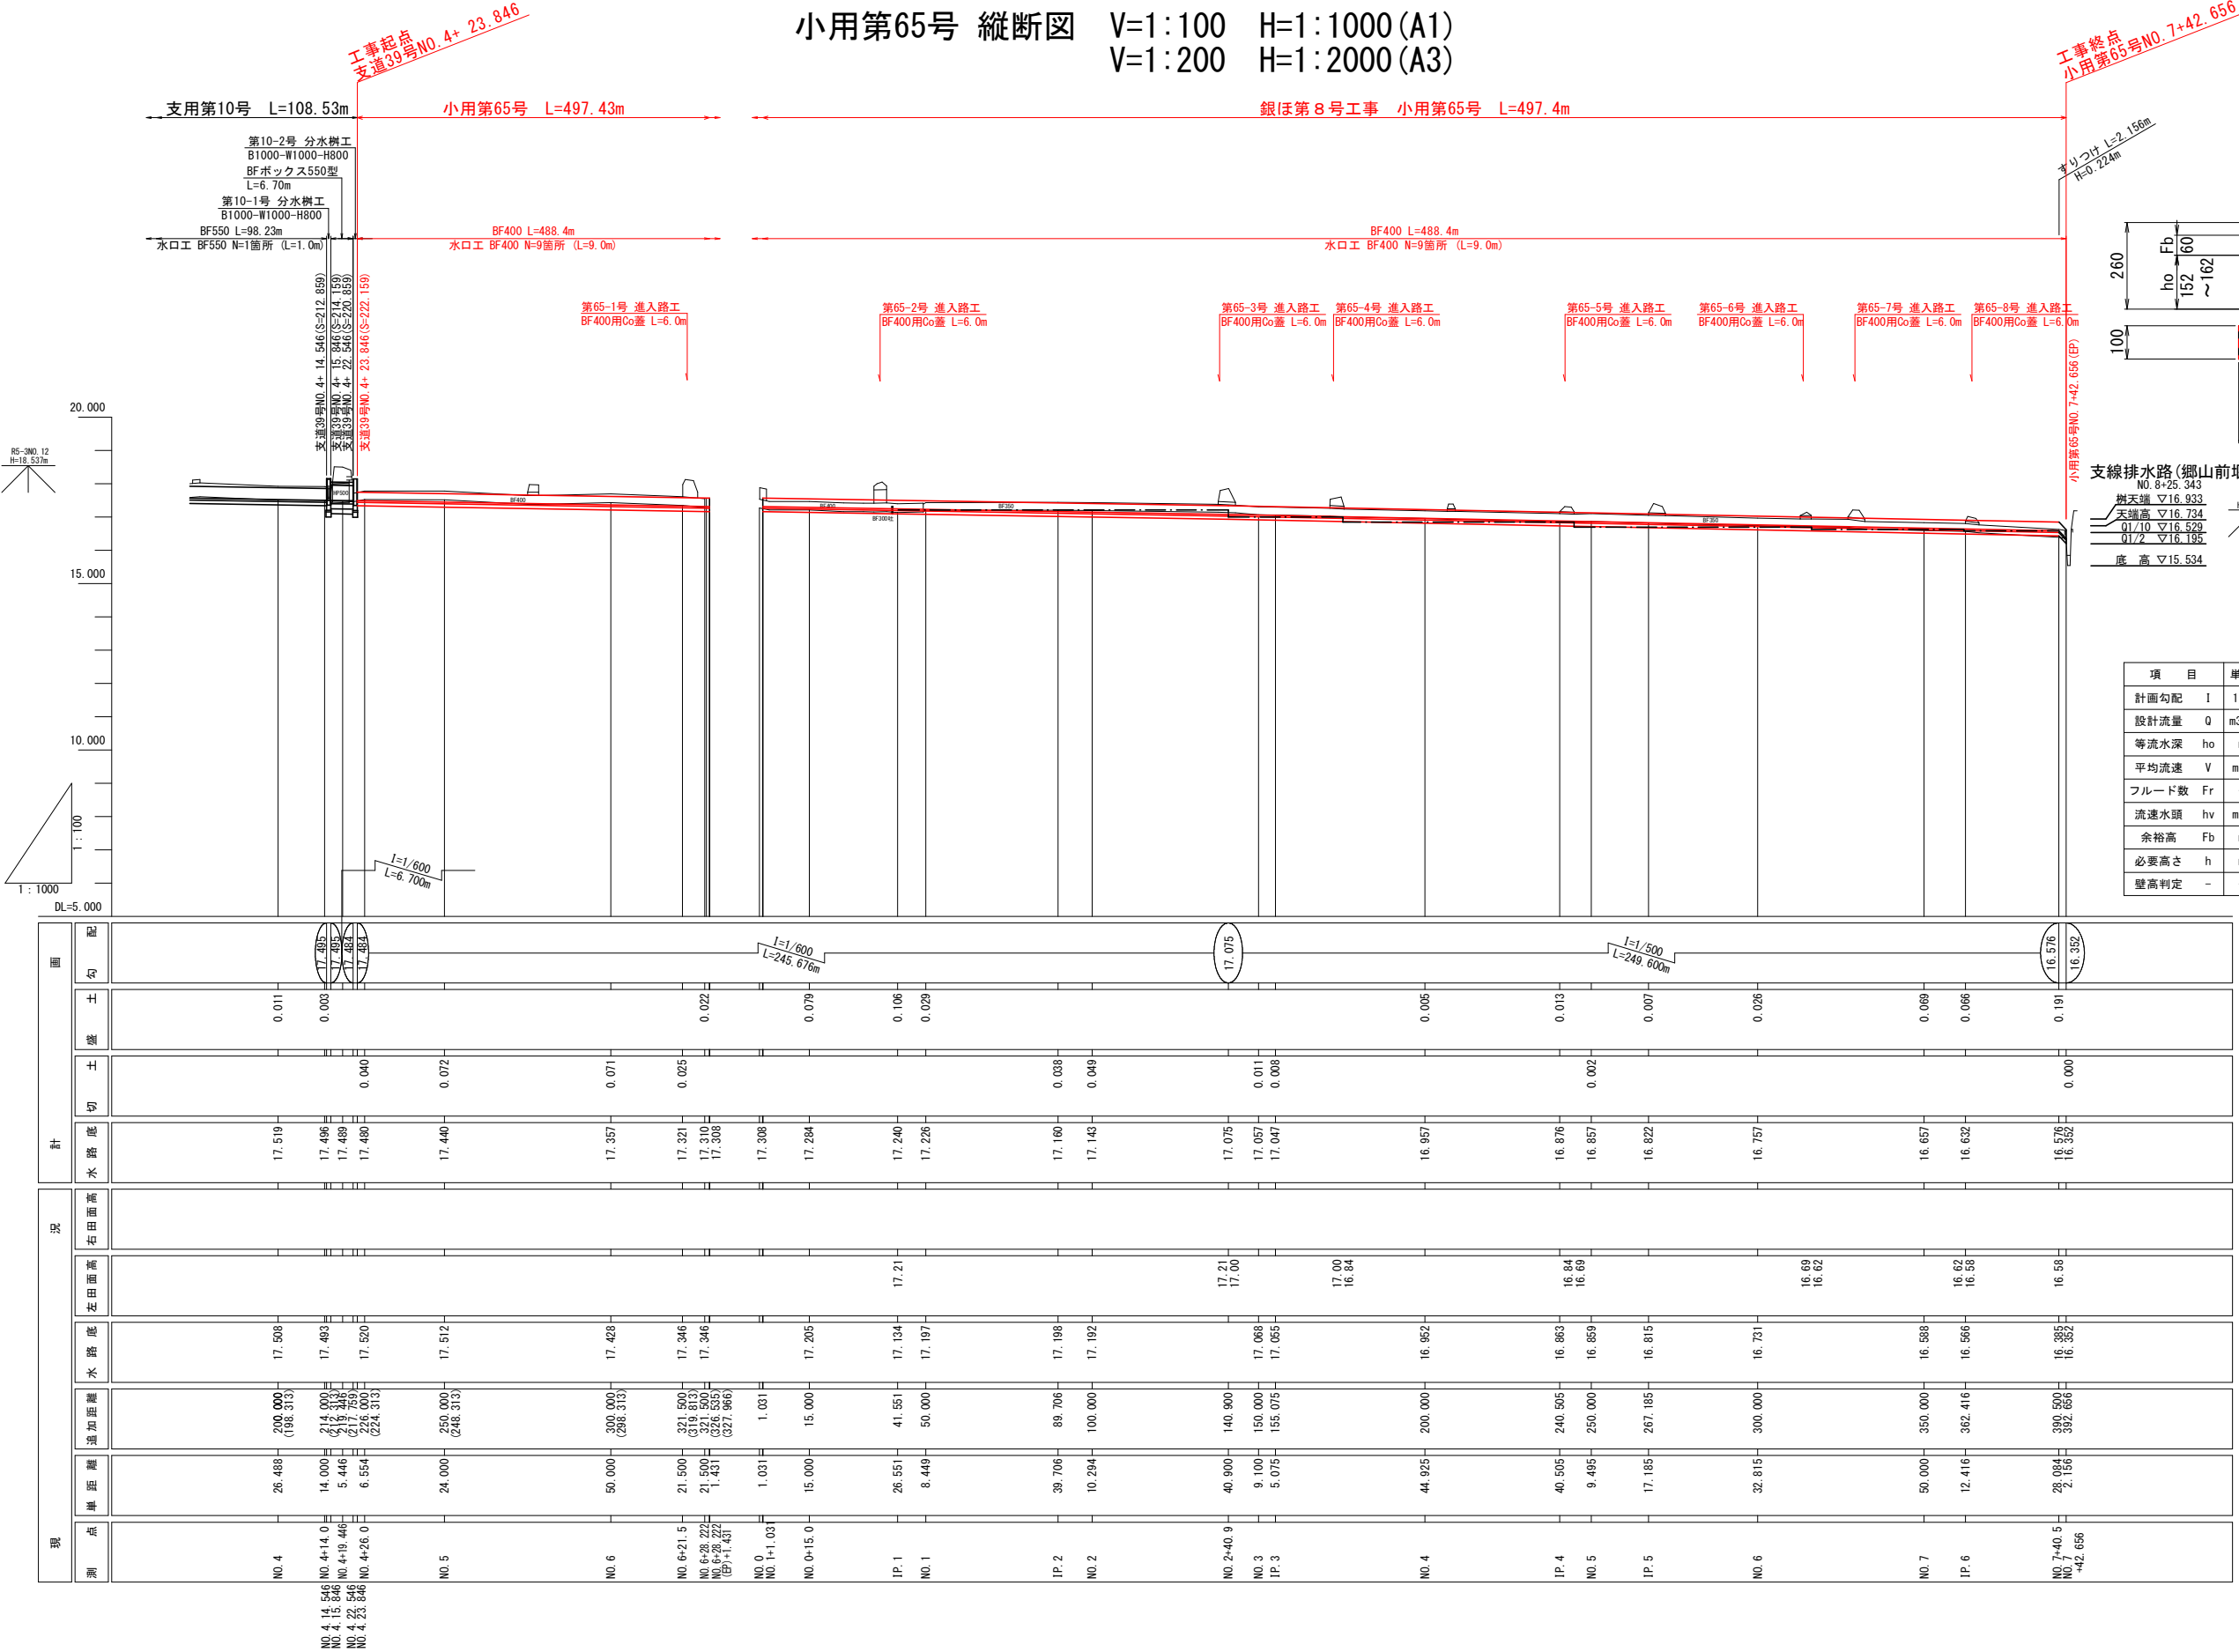

標準断面図 S=1:10

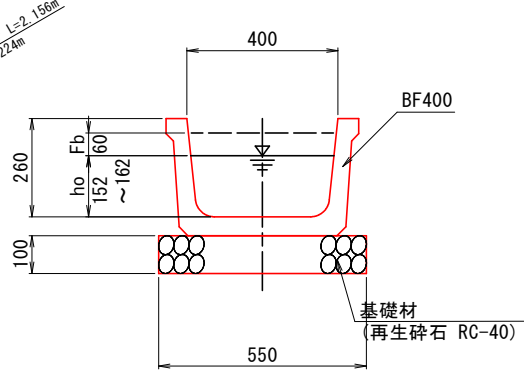

支線排水路(郷山前堰)

NO. 8+25.343
樹天端 ▽16.933
天端高 ▽16.734
01/10 ▽16.528
01/2 ▽16.188
底 高 ▽15.534

水理諸元


項 目	単位	代掻期		備 考
計画勾配	I	1/n	1/500 1/600	
設計流量	Q	m ³ /s	0.034	
等流水深	ho	m	0.152 0.162	
平均流速	V	m/s	0.632 0.590	0.45≦V≦3.0・・・OK
フルード数	Fr	-	0.533 0.481	Fr<1.0・・・OK
流速水頭	hv	m/s	0.020 0.018	hv=V ² /2・9.8
余裕高	Fb	m	0.060 0.060	Fb=0.060
必要高さ	h	m	0.212 0.222	h=ho+Fb
壁高判定	-	-	OK OK	h≦0.260・・・OK

凡 例	
左 田 面 高	-----
右 田 面 高	-----


銀ほ第8号工事

図 面 の 名 称		図面番号
小用第65号 縦断面図		3-1
縮 尺	V=1: 100 H=1:1000 (A1) 縮 尺 V=1: 200 H=1:2000 (A3)	
事 業 名	県営銀地区経営体育成基盤整備事業	
地 区 名	銀地区	
路線名等	小用第65号	
業 務 名	銀ほ第15号委託	
青森県東青農林水産事務所		

小排第1号 縦断面図 V=1:100 H=1:1000 (A1)
V=1:200 H=1:2000 (A3)

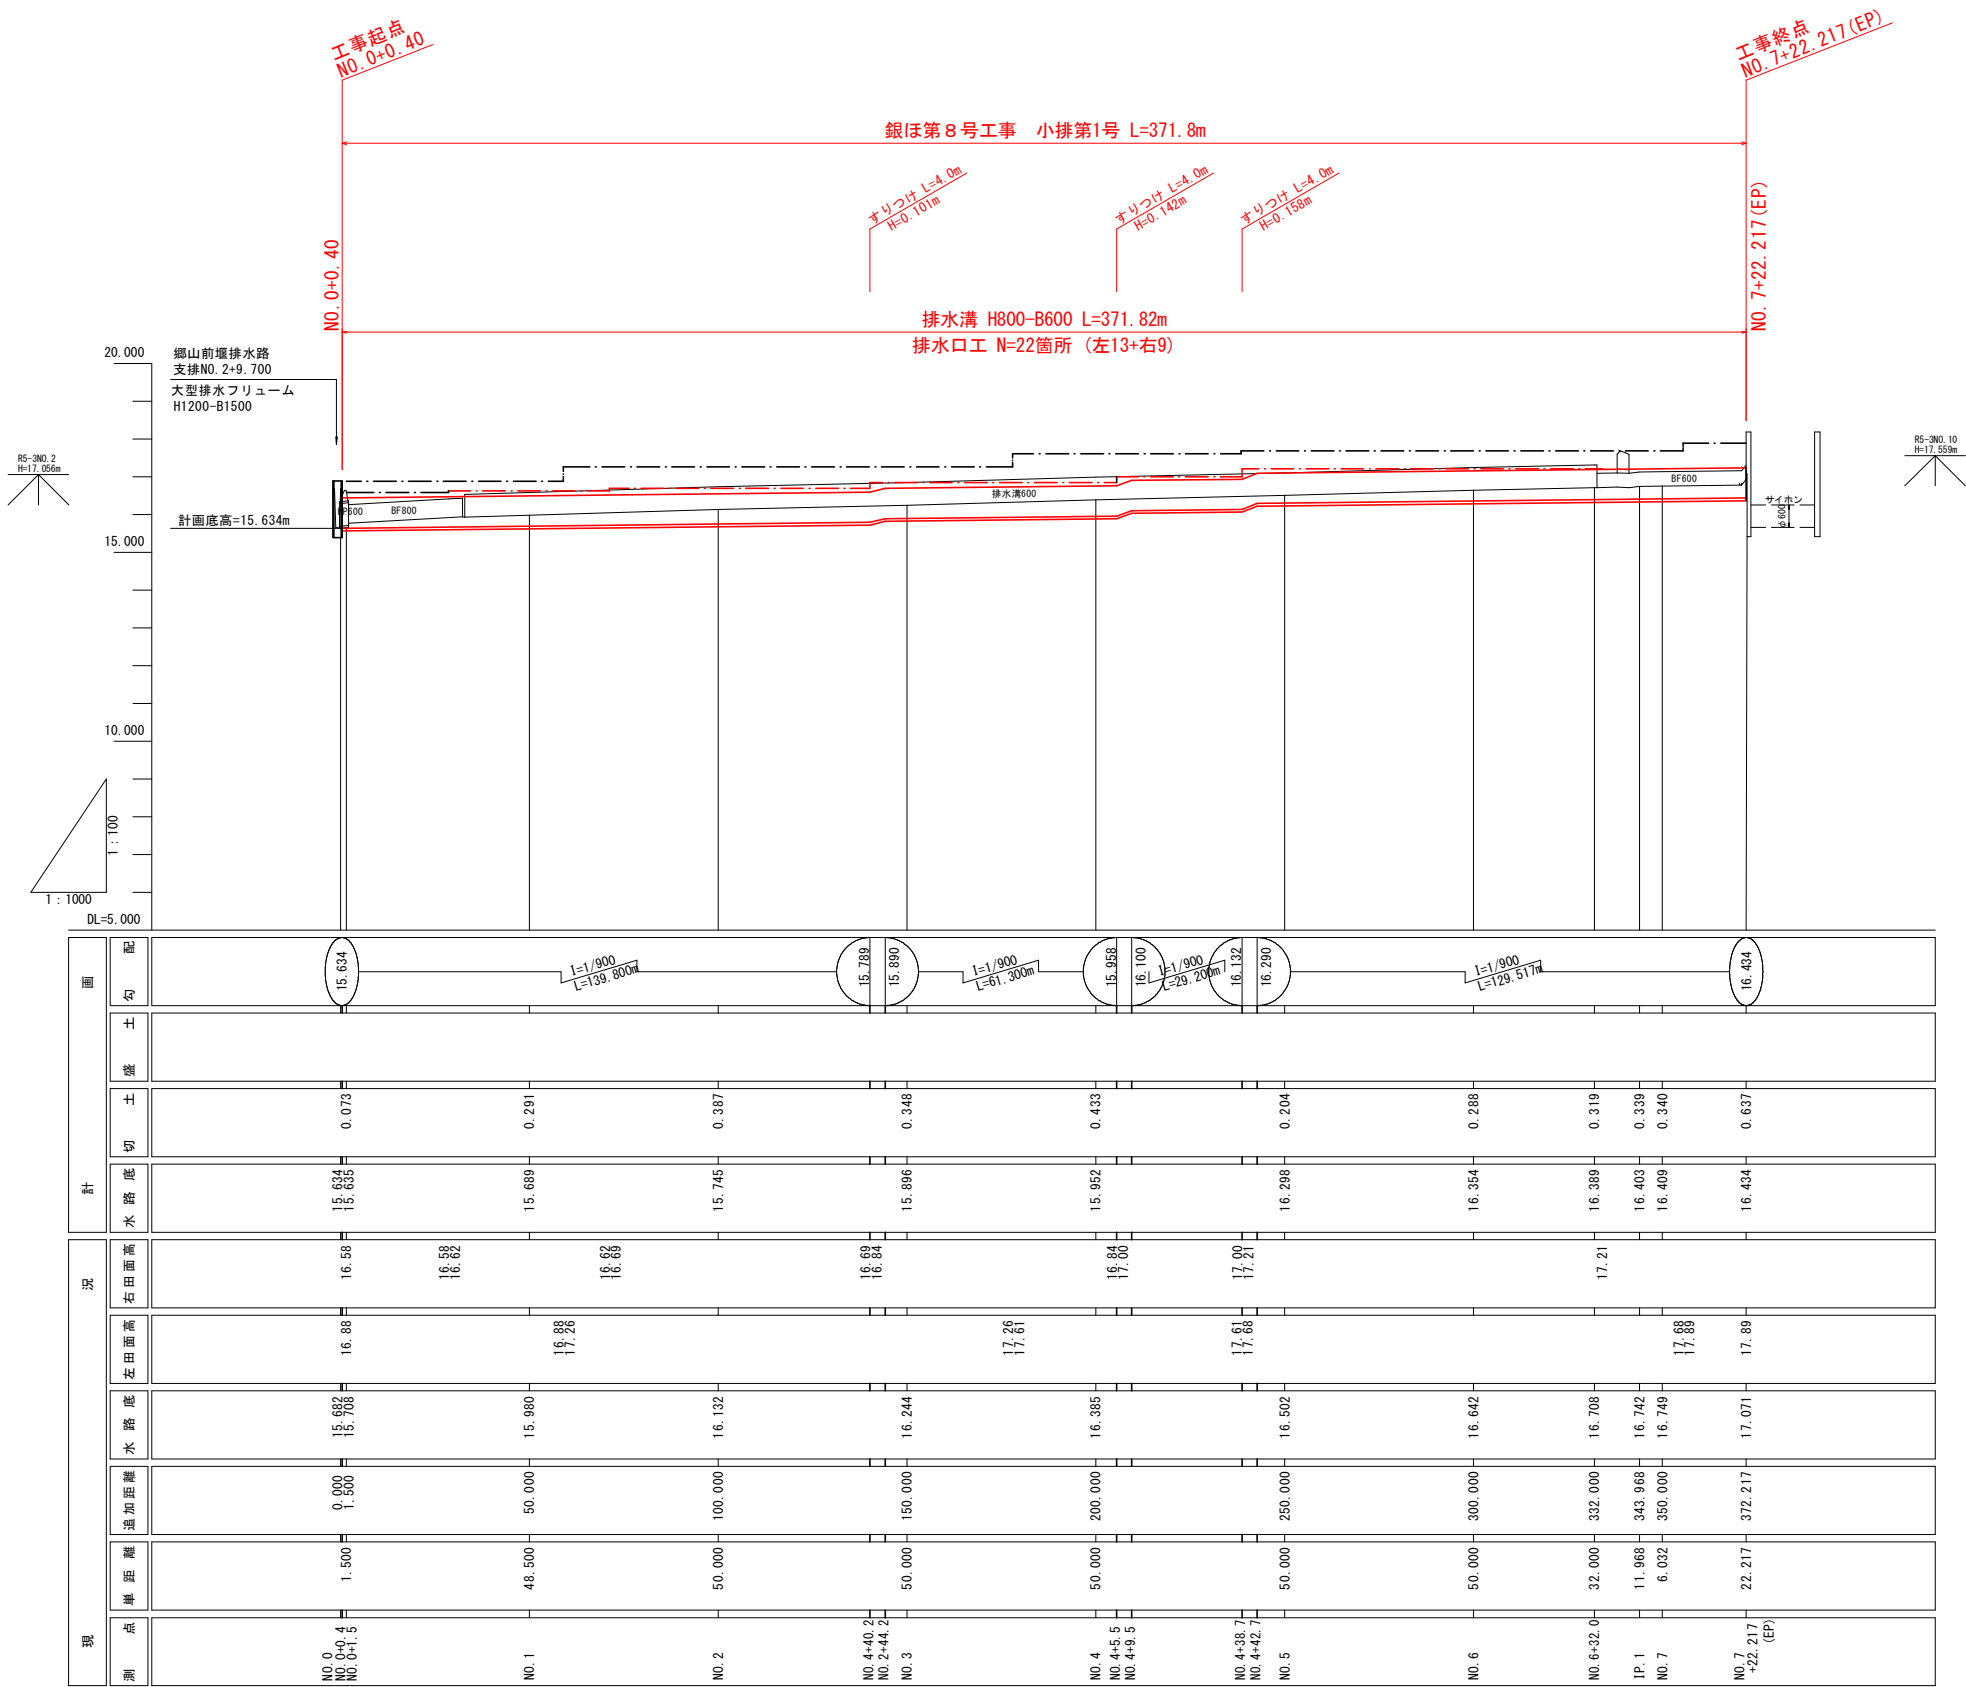

標準断面図

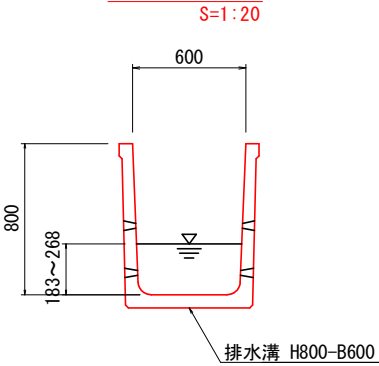


水理諸元

確率年	流量 Q1/10	流量 Q1/2
計画勾配 I	1/900	
設計流量 Q	0.094 m3/s	0.055 m3/s
設計流速 V	0.648 m/s	0.566 m/s
等流水深 d	0.268 m	0.183 m
粗度係数 n	0.014	0.014
フルード数 Fr	0.405	0.428


凡 例	
左 田 面 高	— · — · — ·
右 田 面 高	— — — — —

銀ほ第8号工事	
図 面 の 名 称	図面番号
小排第1号 縦断面図	3-2
縮 尺 V=1: 100 H=1:1000 (A1) 縮 尺 V=1: 200 H=1:2000 (A3)	
事 業 名	県営銀地区経営体育成基盤整備事業
地 区 名	銀地区
路 線 名 等	小排第1号
業 務 名	銀ほ第15号委託
青森県東青農林水産事務所	

小用第62号 縦断図 V=1:100 H=1:1000(A1)
V=1:200 H=1:2000(A3)

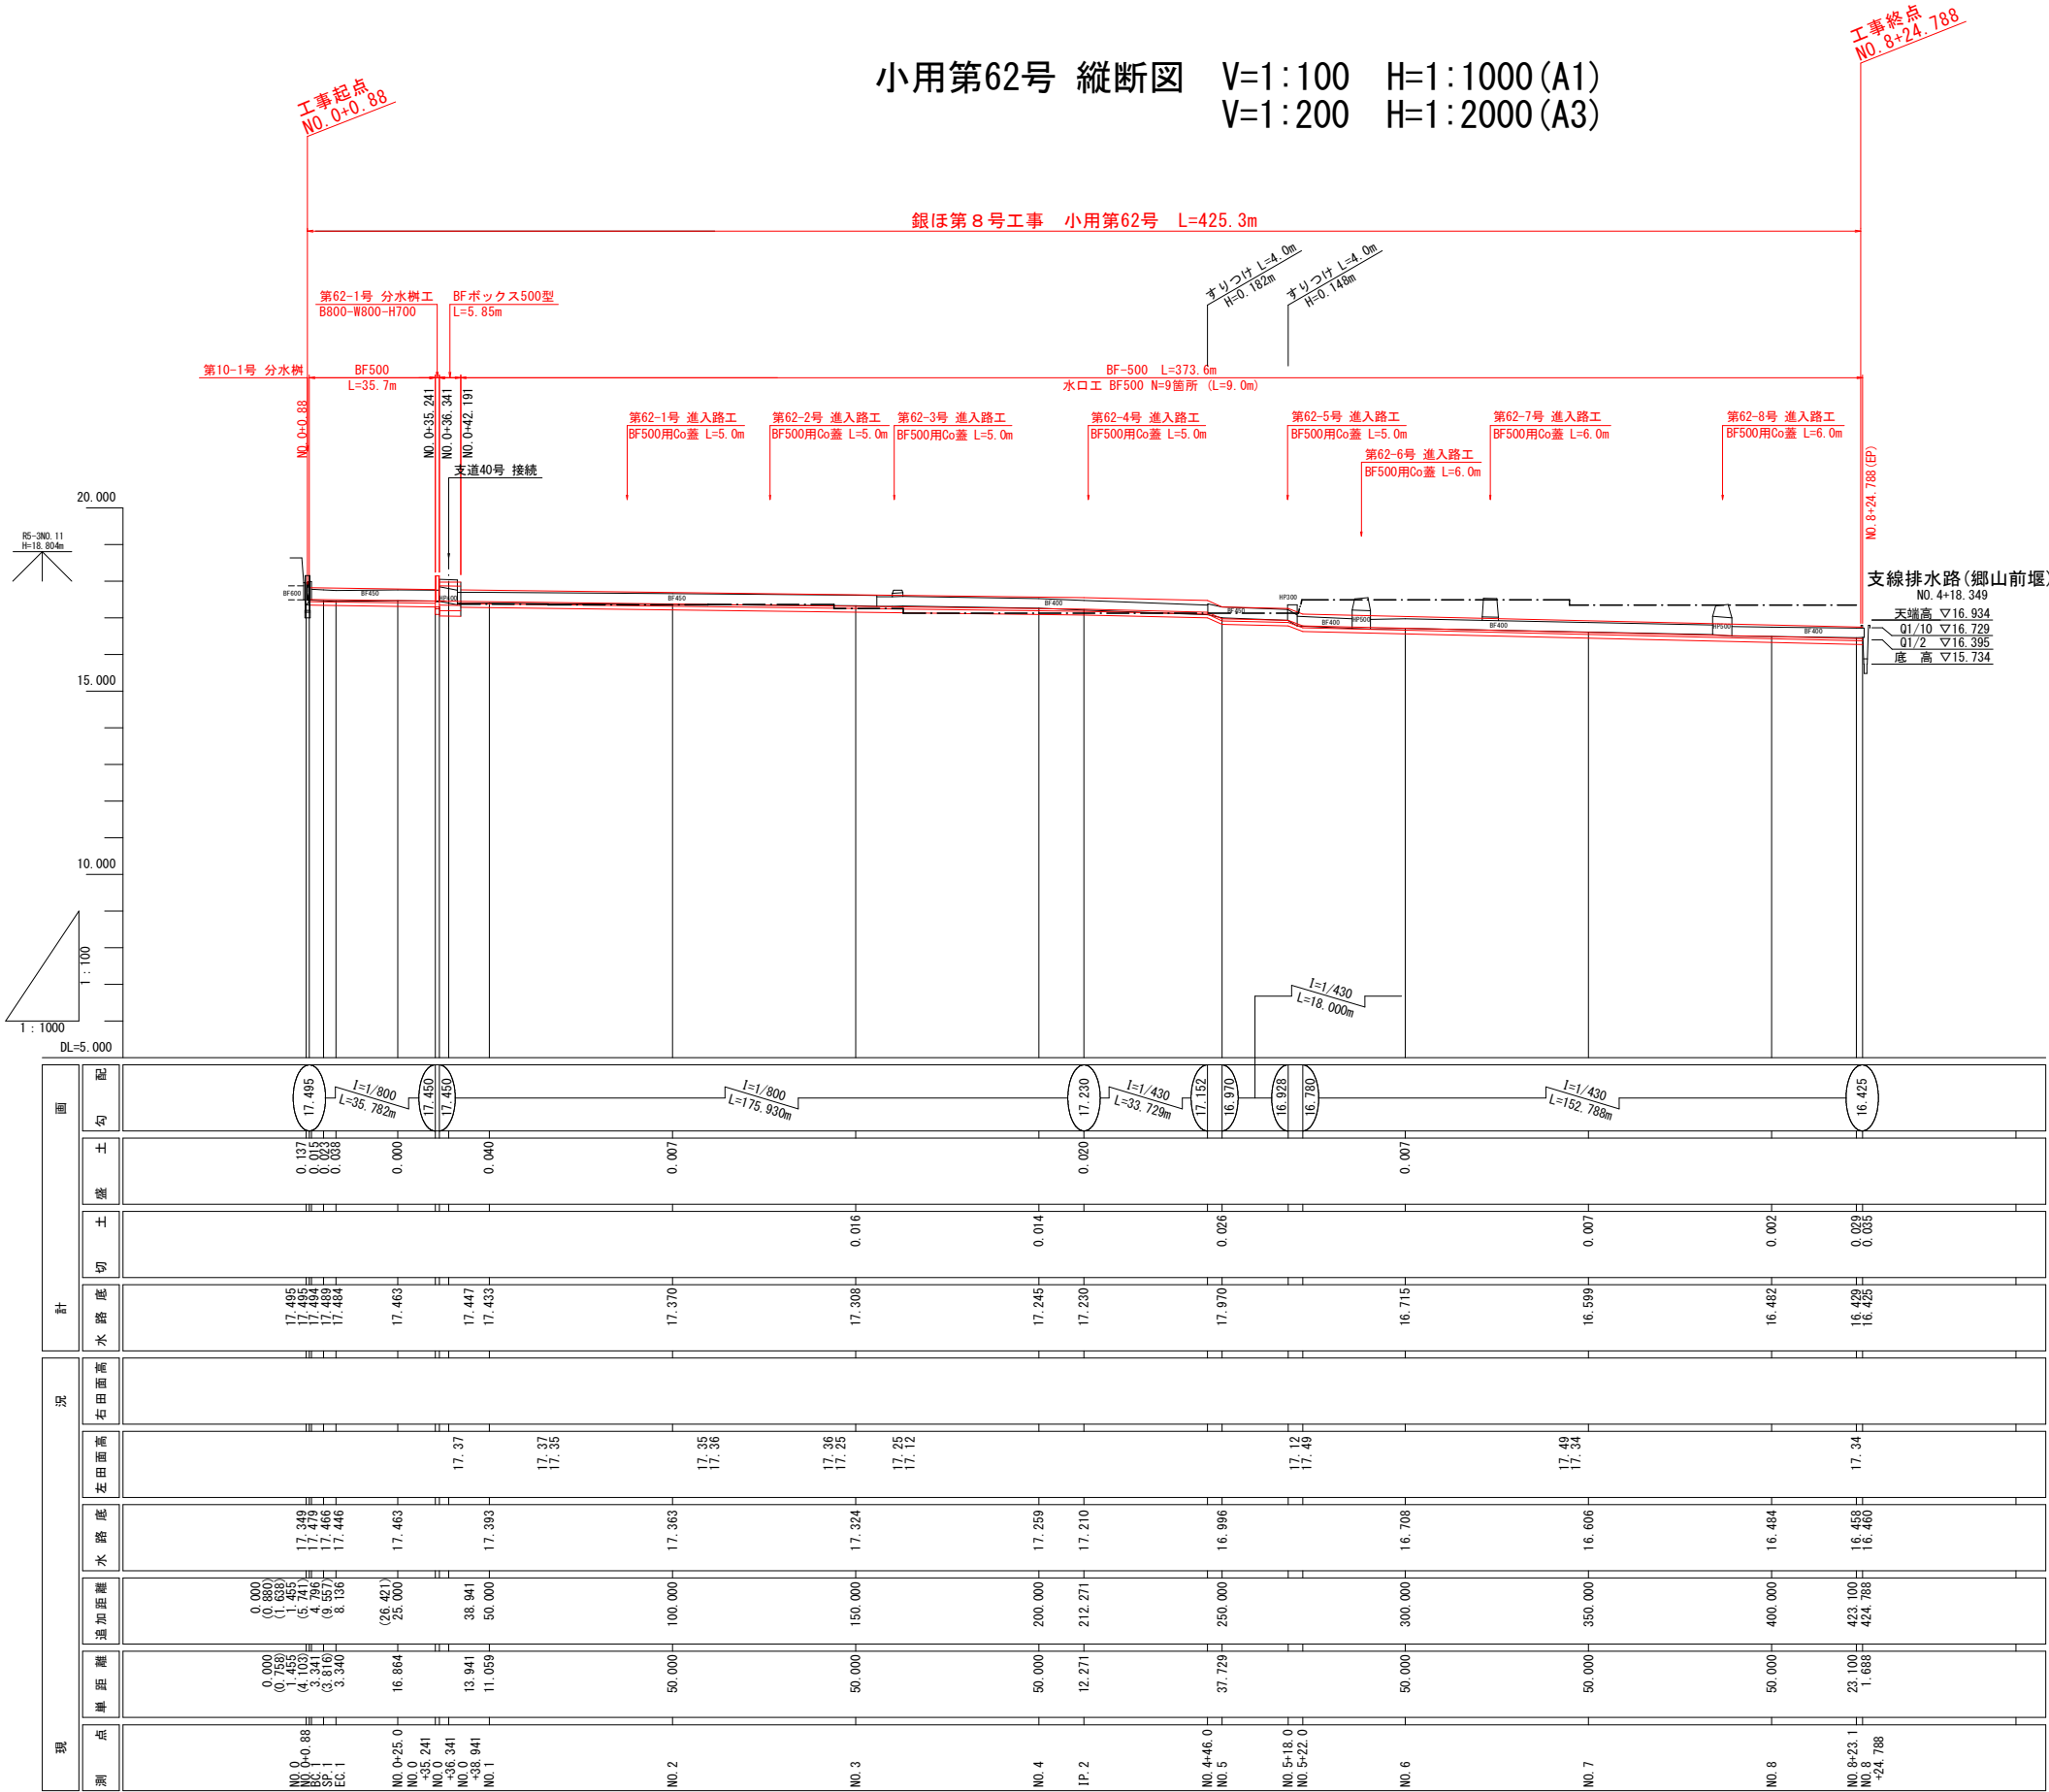

標準断面図 S=1:10

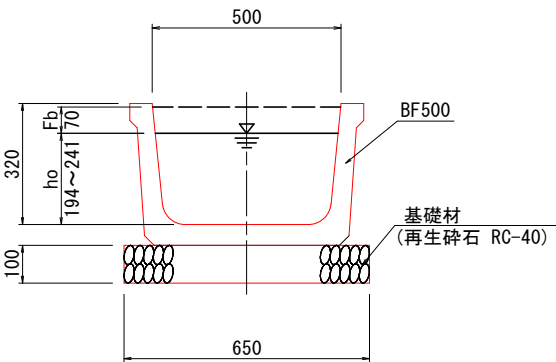


水理諸元

項 目	単位	代 換 期		備 考
計画勾配	I	1/n	1/430	1/800
設計流量	Q	m ³ /s	0.068	
等流水深	h ₀	m	0.192	0.238
平均流速	V	m/s	0.791	0.628
フルード数	Fr	-	0.593	0.424
流速水頭	h _v	m/s	0.032	0.020
余裕高	F _b	m	0.070	0.070
必要高さ	h	m	0.262	0.308
壁高判定	-	-	OK	OK


凡 例	
左 田 面 高	— · — · —
右 田 面 高	— · — · —

銀ほ第8号工事	
図 面 の 名 称	図面番号
小用第62号 縦断図	3-3
縮 尺	V=1:100 H=1:1000 (A1) V=1:200 H=1:2000 (A3)
事 業 名	県営銀地区経営体育成基盤整備事業
地 区 名	銀地区
路 線 名 等	小用第62号
業 務 名	銀ほ第15号委託
青森県東青農林水産事務所	

小用第64号 縦断面図 V=1:100 H=1:1000 (A1)
V=1:200 H=1:2000 (A3)

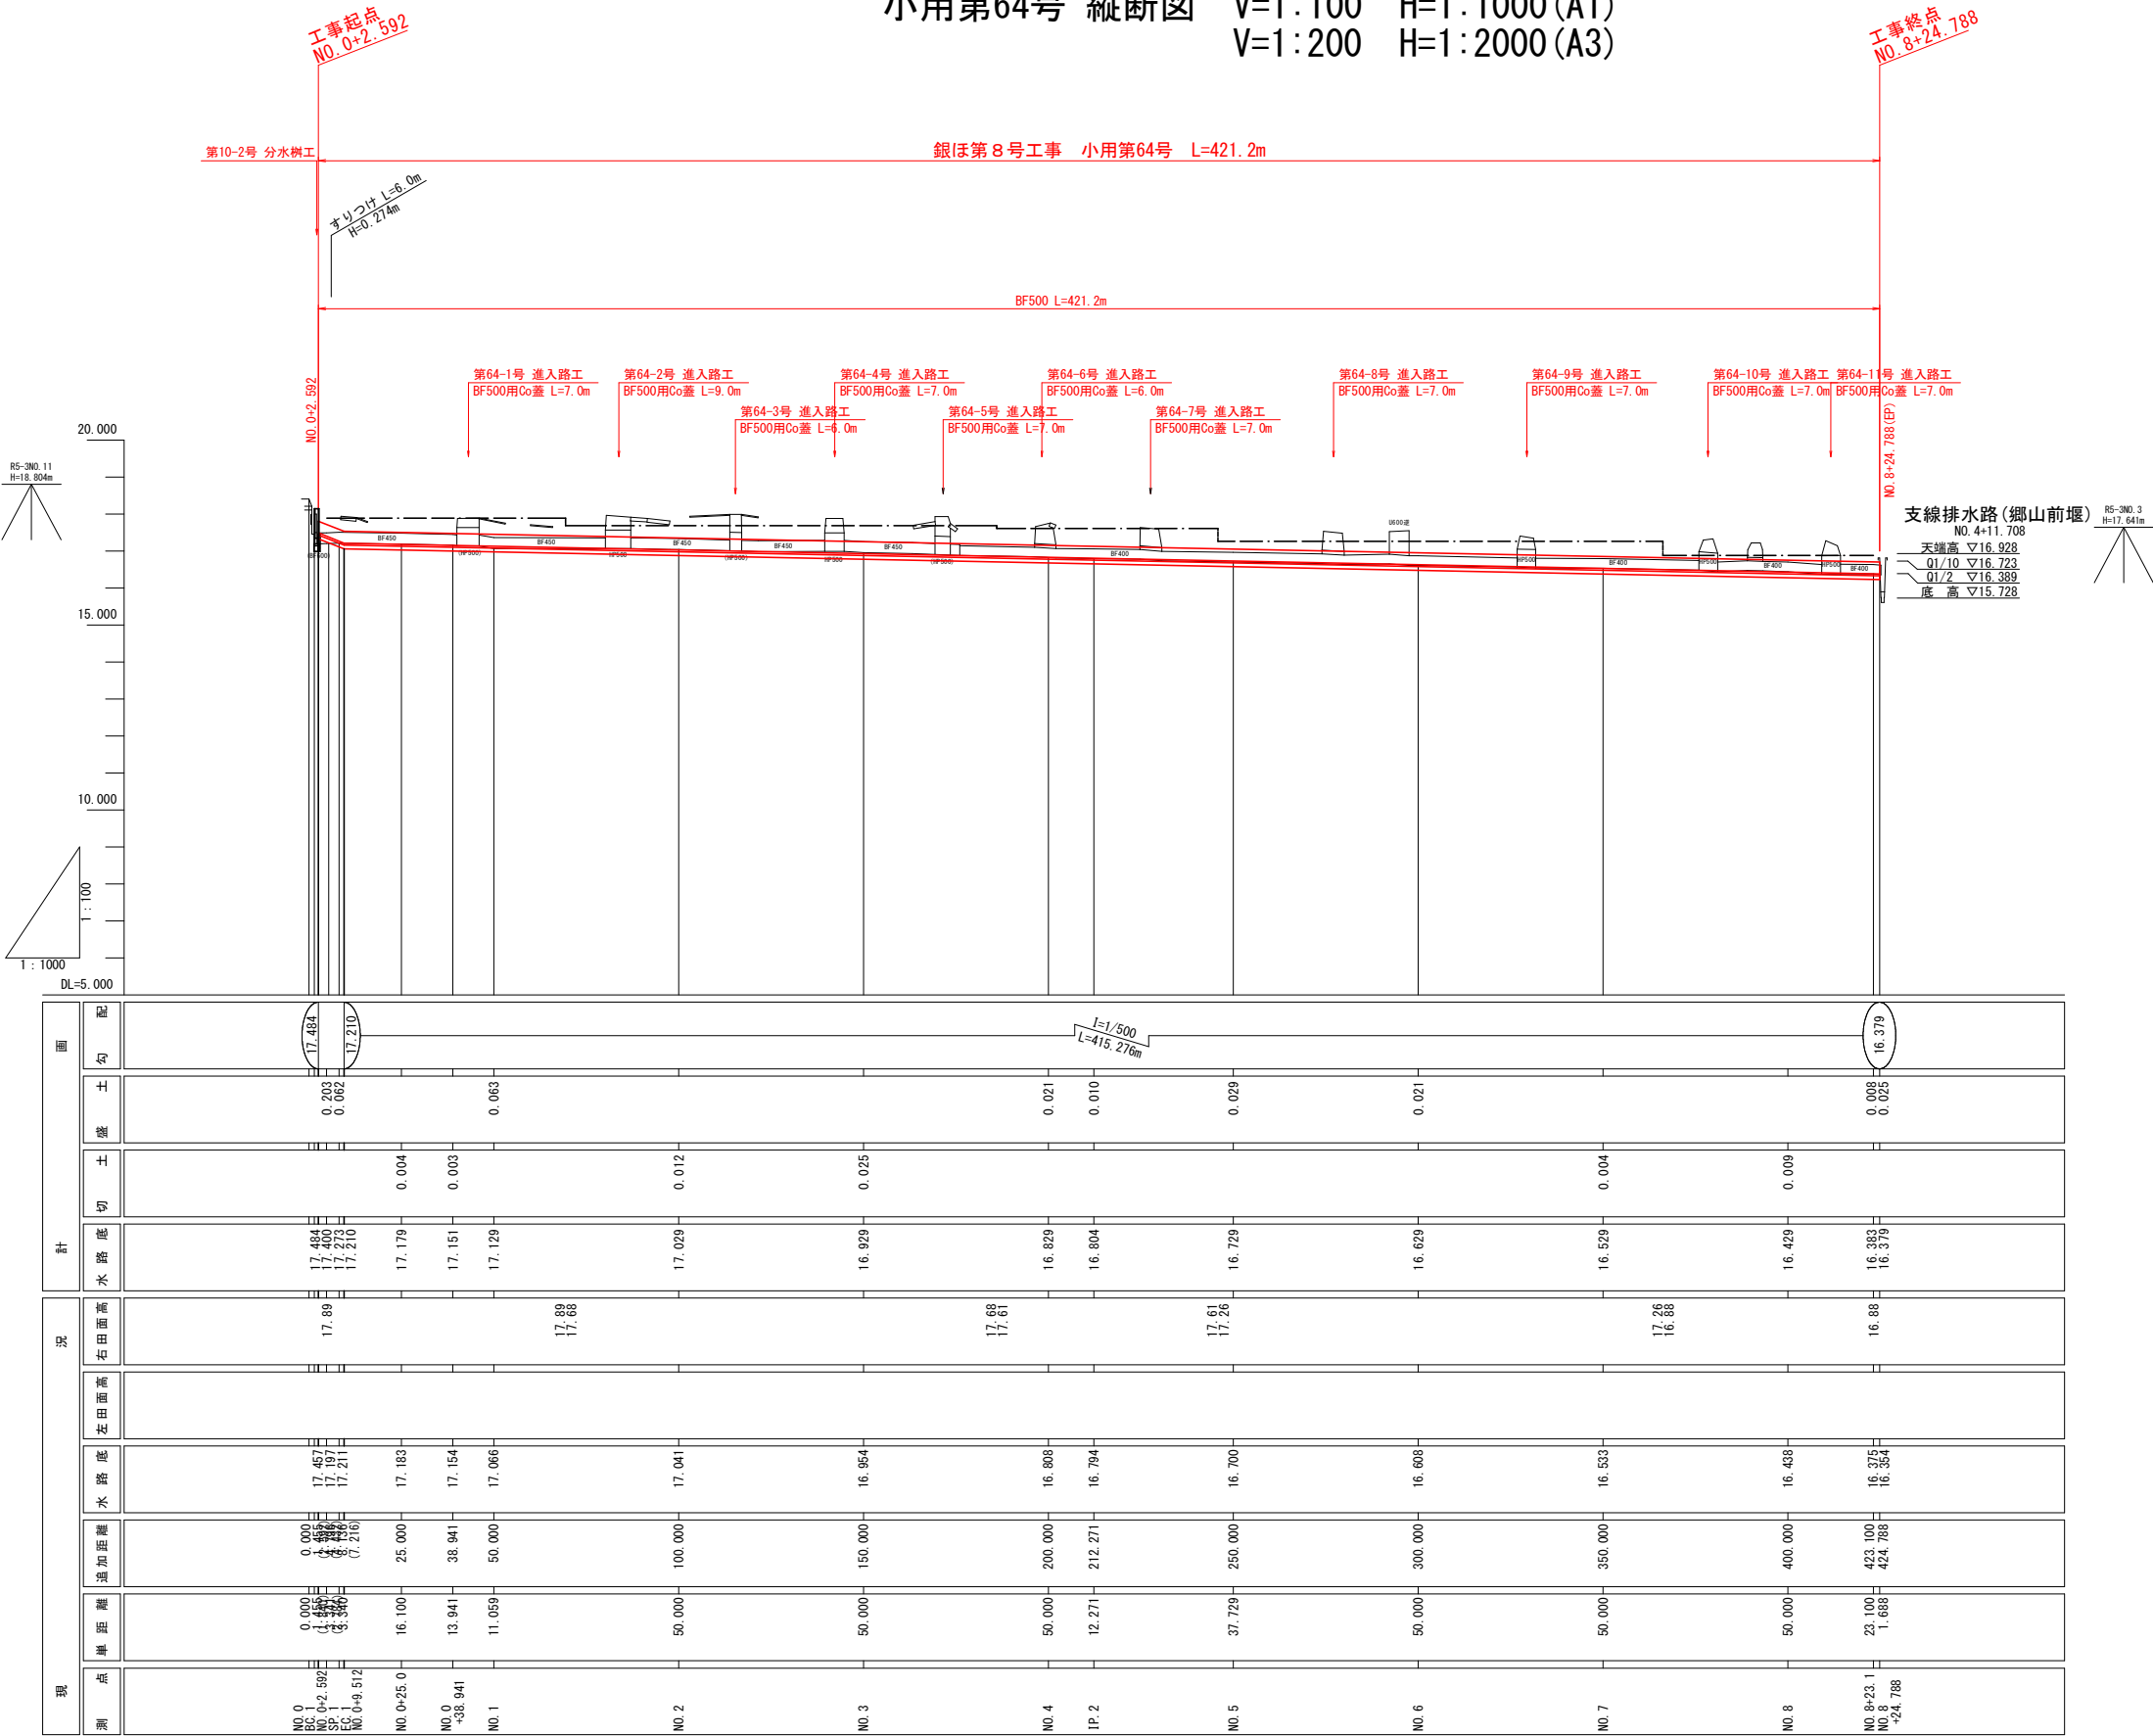

標準断面図
S=1:10

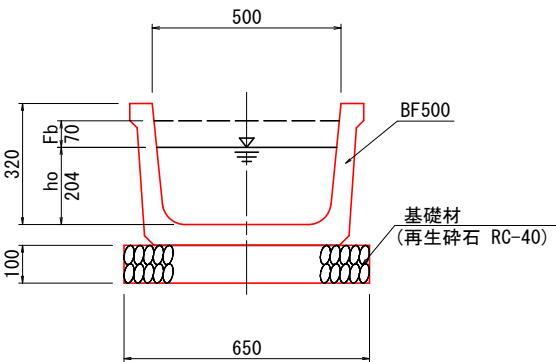

水理諸元


項 目	単位	代播期	備 考
計画勾配	I	1/500	
設計流量	Q	m3/s	0.068
等流水深	ho	m	0.202
平均流速	V	m/s	0.751
フルード数	Fr	-	0.548
流速水頭	hv	m/s	0.029
余裕高	Fb	m	0.070
必要高さ	h	m	0.272
壁高判定	-	-	OK

凡 例	
左 田 面 高	— · — · —
右 田 面 高	— · — · —

銀ほ第8号工事		号工事
図 面 の 名 称		図面番号
小用第64号 縦断面図		3-4
縮 尺 V=1: 100 H=1:1000 (A1) 縮 尺 V=1: 200 H=1:2000 (A3)		
事 業 名	県営銀地区経営体育成基盤整備事業	
地 区 名	銀地区	
路 線 名 等	小用第64号	
業 務 名	銀ほ第15号委託	
青森県東青農林水産事務所		


支道第41号 縦断図 V=1: 50 H=1:1000 (A1)
V=1:100 H=1:2000 (A3)

凡	例
左 田 面 高	—— — ——
右 田 面 高	—— — ——

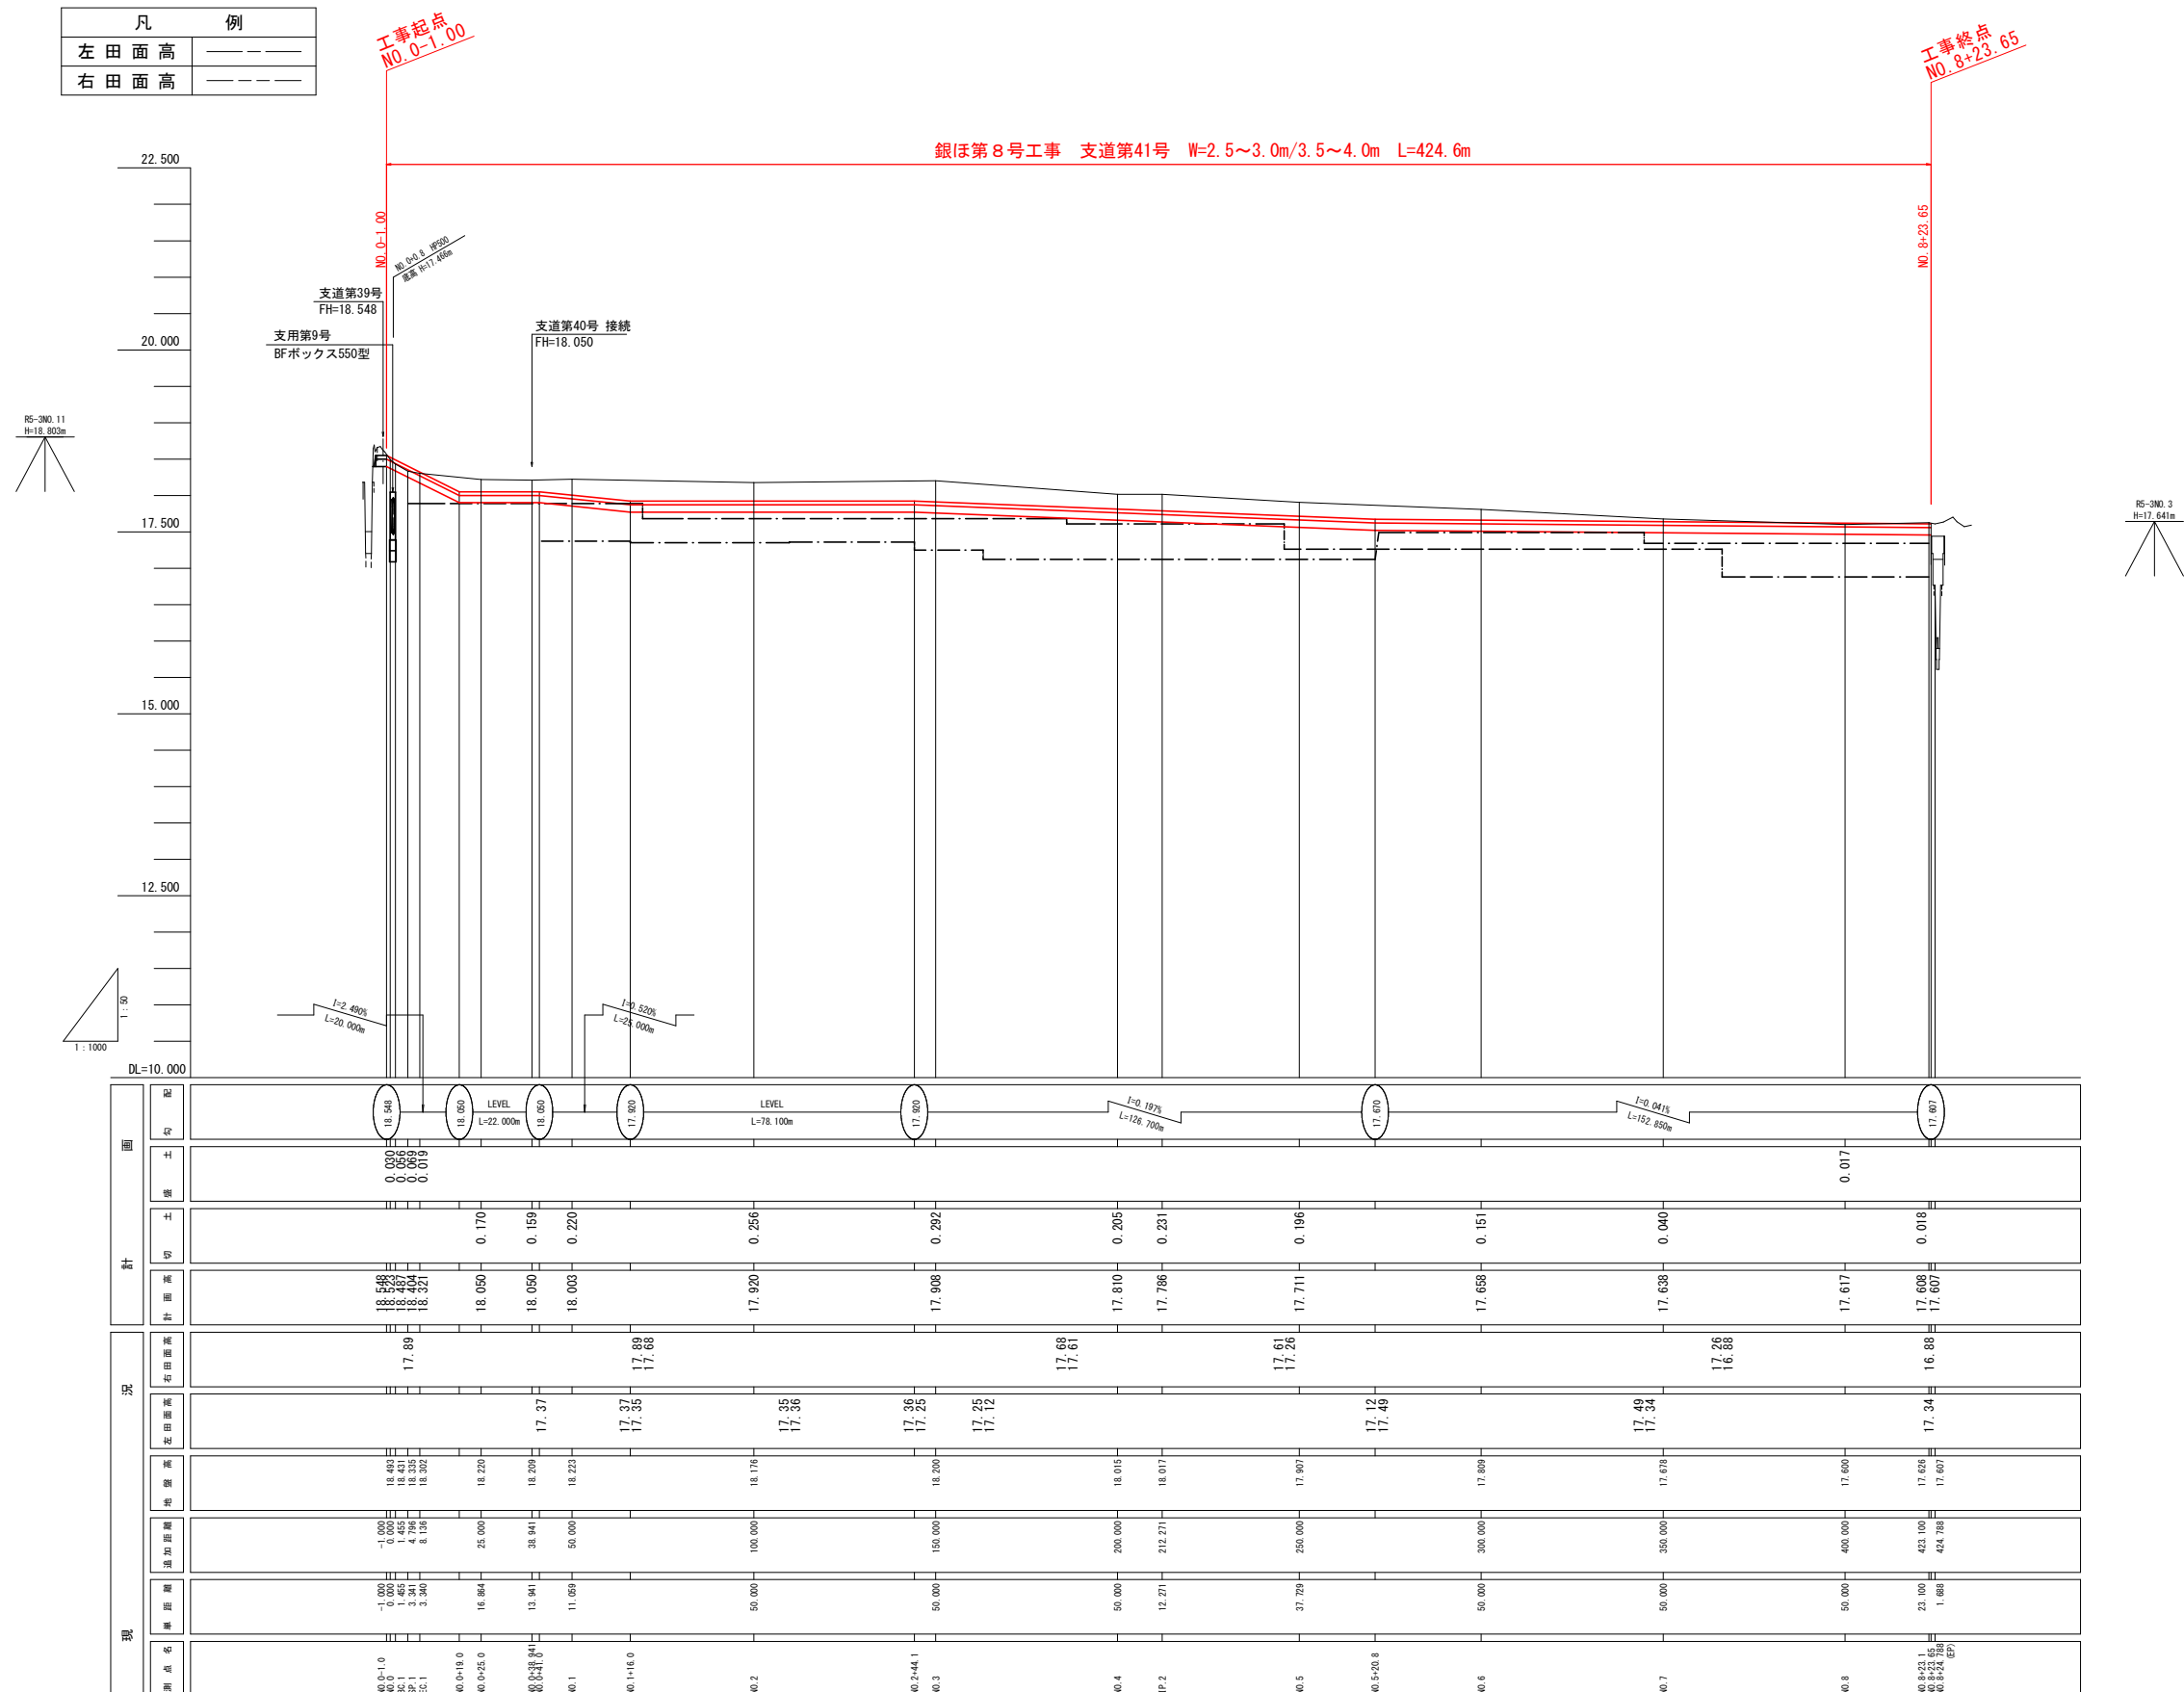



銀ほ第8号工事		号工事
図 面 の 名 称		図面番号
支道第41号 縦断面		3-5
縮尺 V=1: 50 H=1:1000 (A1) V=1: 100 H=1:2000 (A3)		
事 業 名	県営銀地区経営体育成基盤整備事業	
地 区 名	銀地区	
路 線 名 等	支道第41号	
業 務 名	銀ほ第15号委託	
青森県東青農林水産事務所		

小用第65号 標準断面図

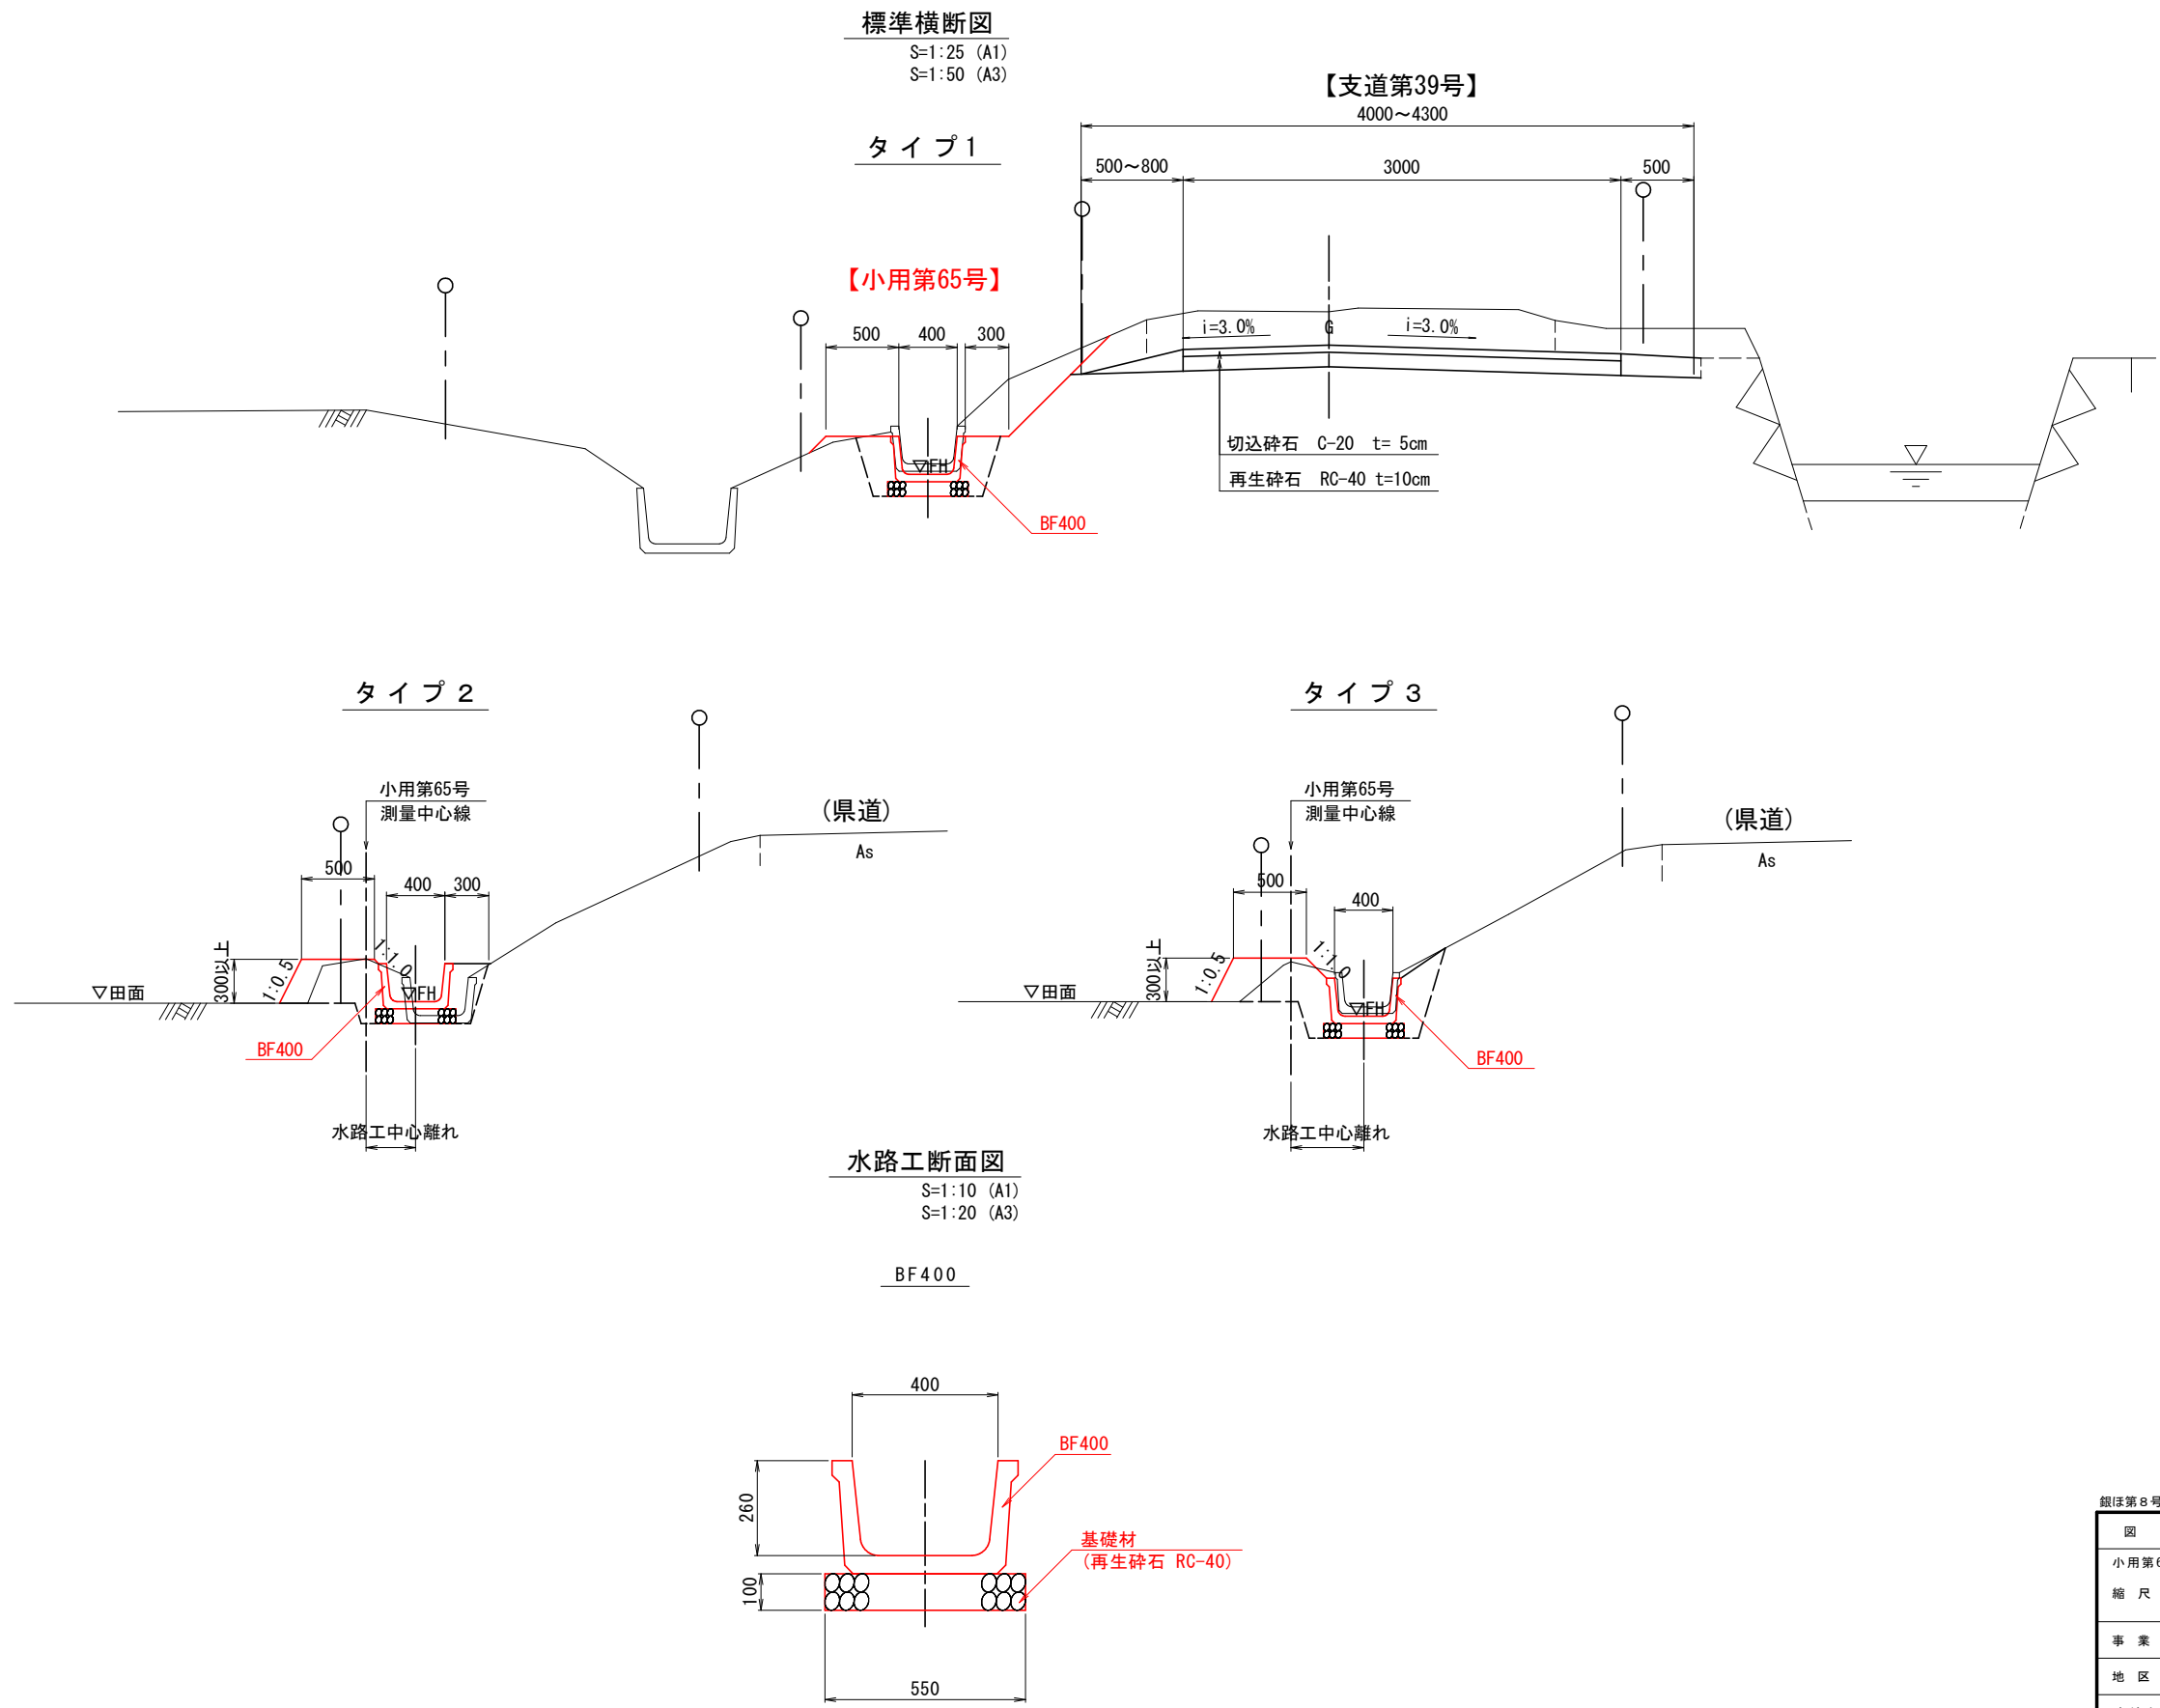


銀ほ第8号工事	
図面の名称	図面番号
小用第65号 標準断面図 縮尺 図示	4-1
事業名	県営銀地区経営体育成基盤整備事業
地区名	銀地区
路線名等	小用第65号
業務名	銀ほ第15号委託
青森県東青農林水産事務所	

小排第1号 標準横断面図

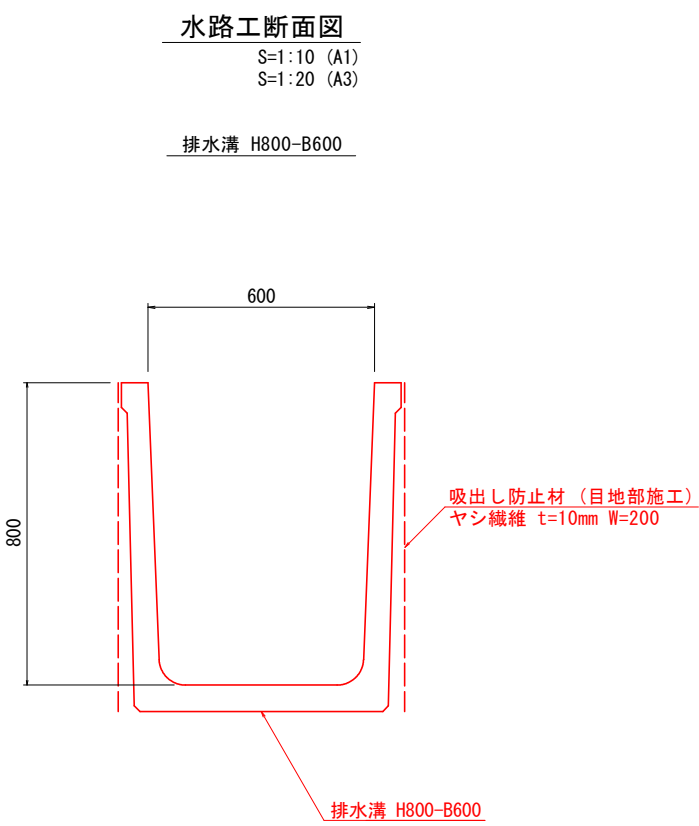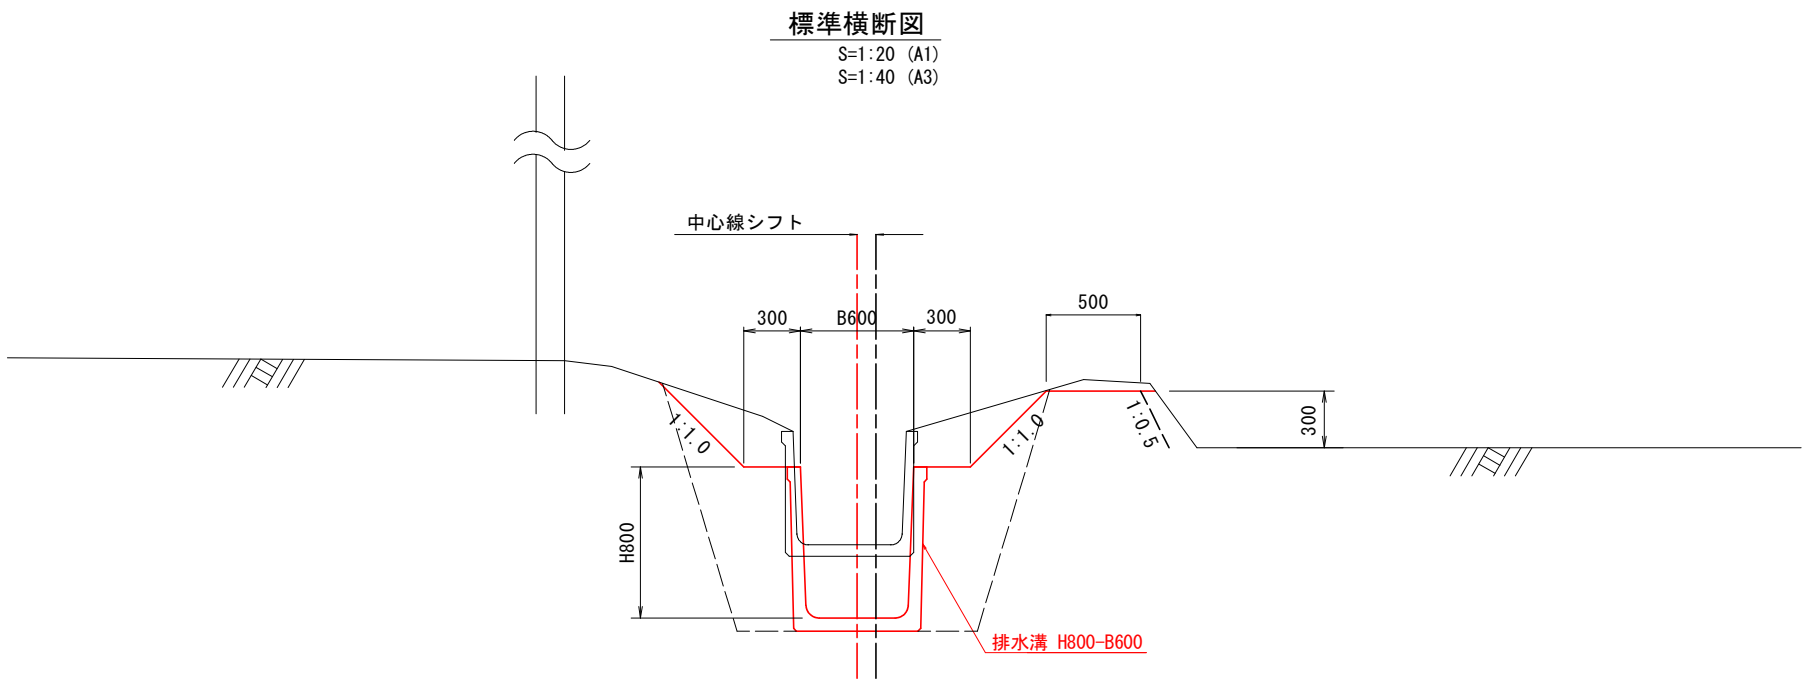


仮設道路標準断面図

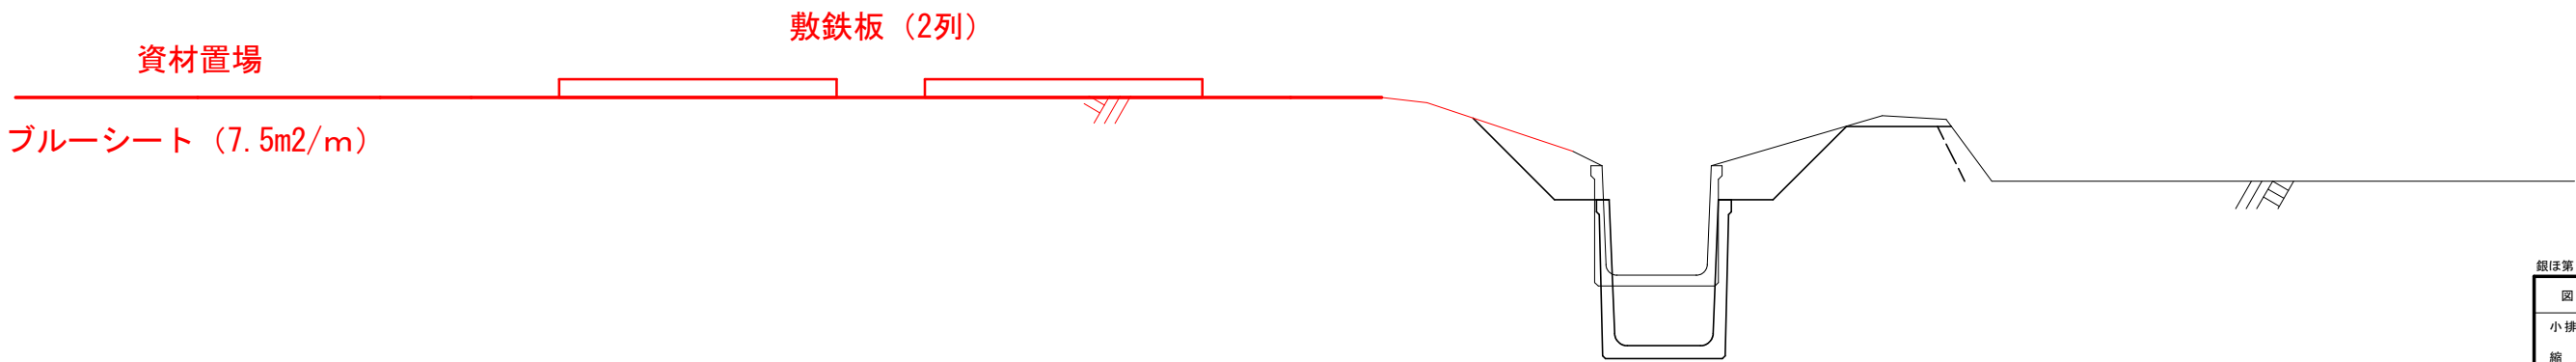

銀ほ第8号工事

図 面 の 名 称		図面番号
小排第1号 標準横断面図		4-2
縮 尺 図示		
事 業 名	県営銀地区経営体育成基盤整備事業	
地 区 名	銀地区	
路 線 名 等	小排第1号	
業 務 名	銀ほ第15号委託	
青森県東青農林水産事務所		

支道第41号、小用第62, 64号 標準横断面図


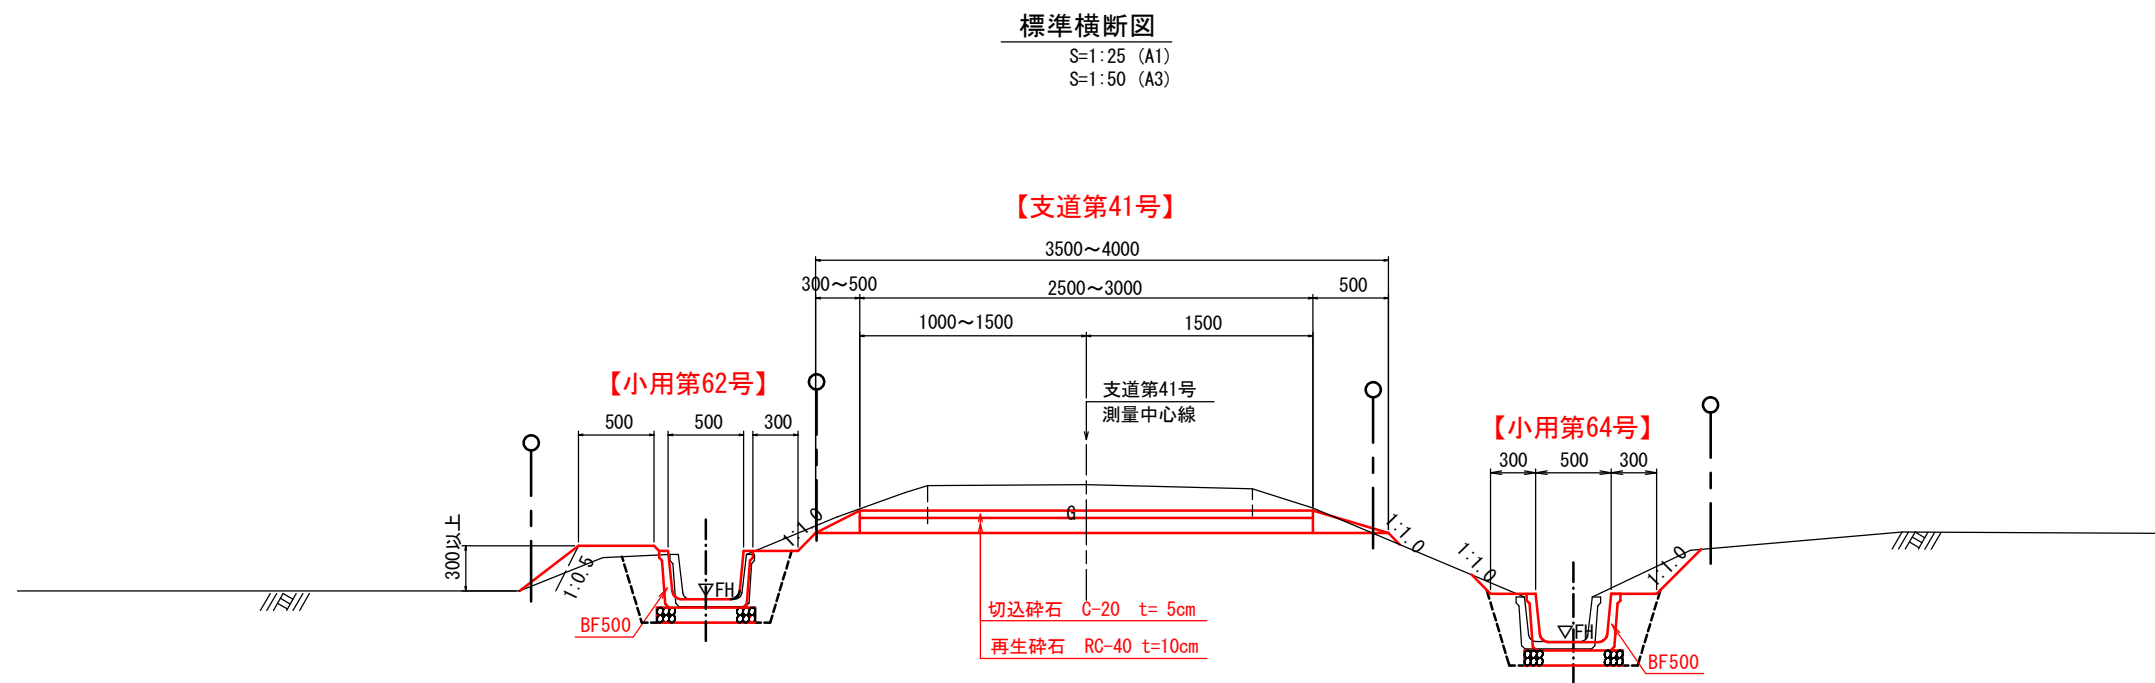


水路工断面図

S=1:10 (A1)
S=1:20 (A3)

BF500

BFボックス500型

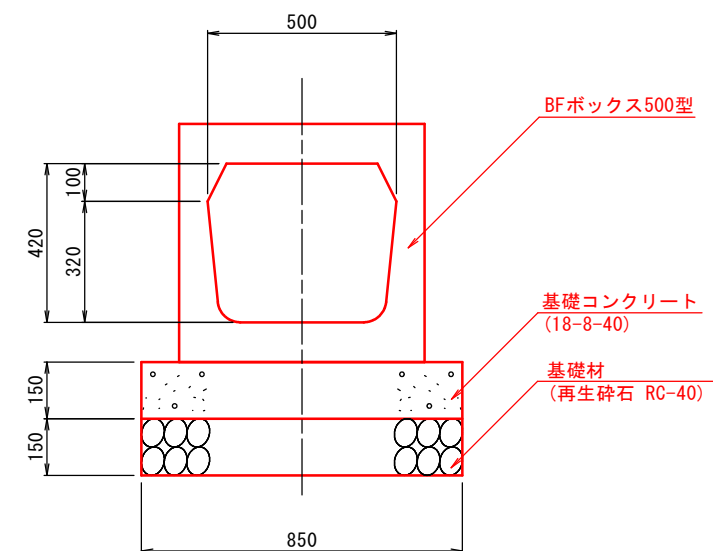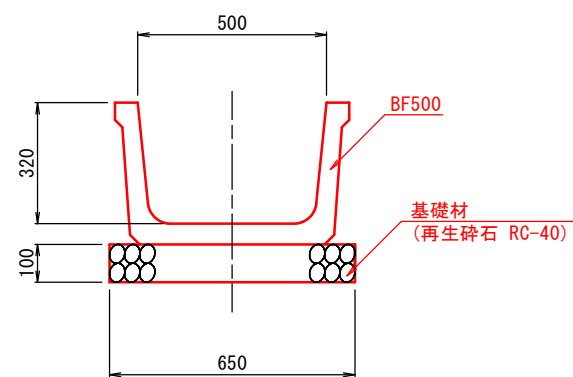







26
97

銀ほ第8号工事

号工事

図面の名称		図面番号
支道第41号、小用第62、64号 標準横断面図 縮尺図示		4-3
事業名	県営銀地区経営体育成基盤整備事業	
地区名	銀地区	
路線名等	支道第41号、小用第62、64号	
業務名	銀ほ第15号委託	
青森県東青農林水産事務所		

小用第65号 横断図(1) S=1:100 (A1)
S=1:200 (A3)

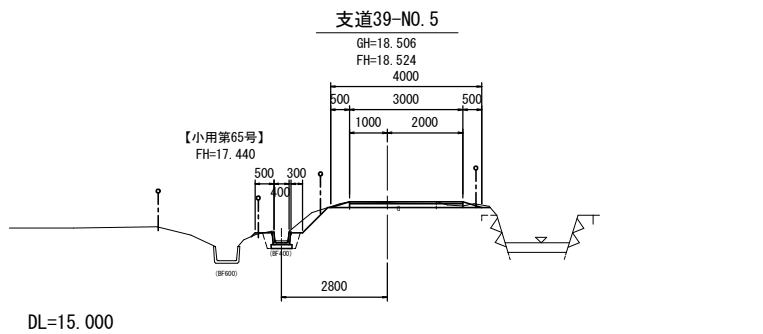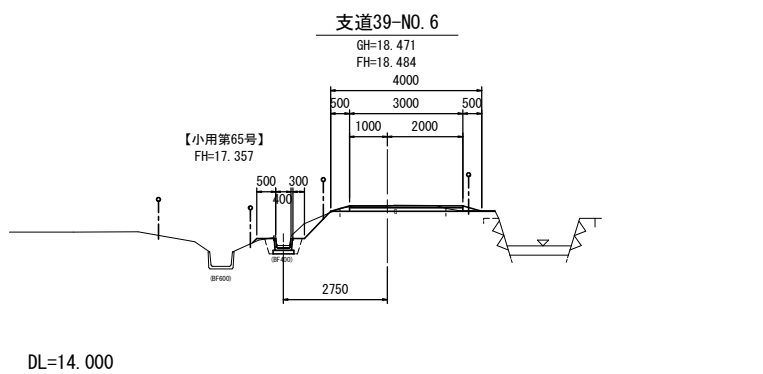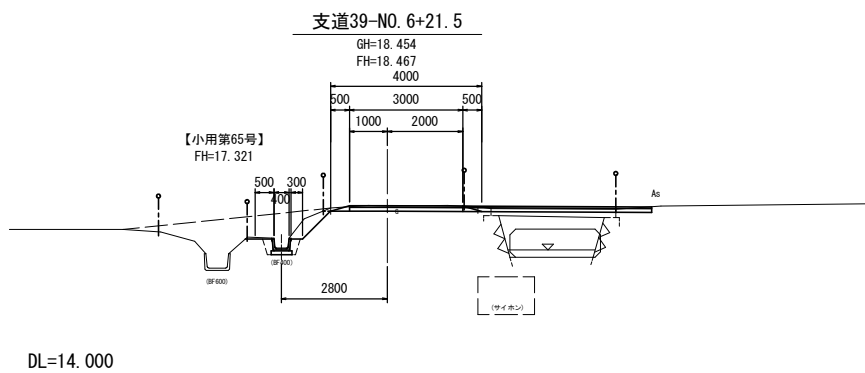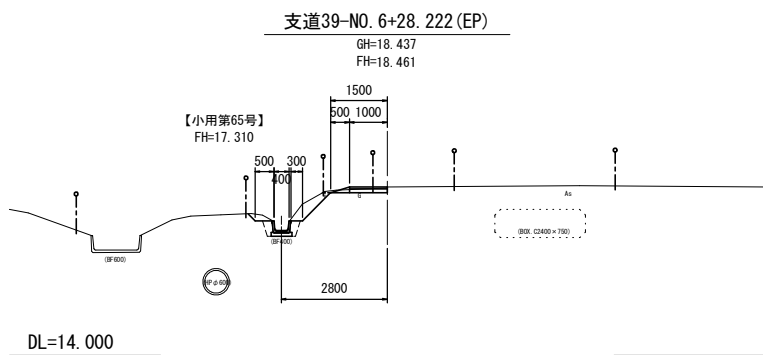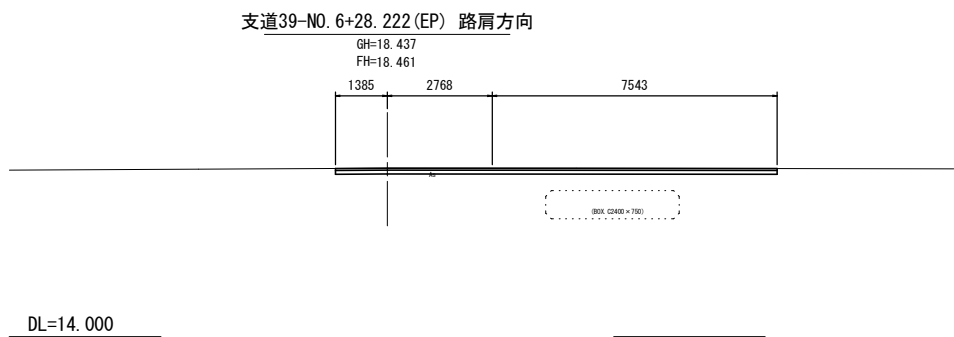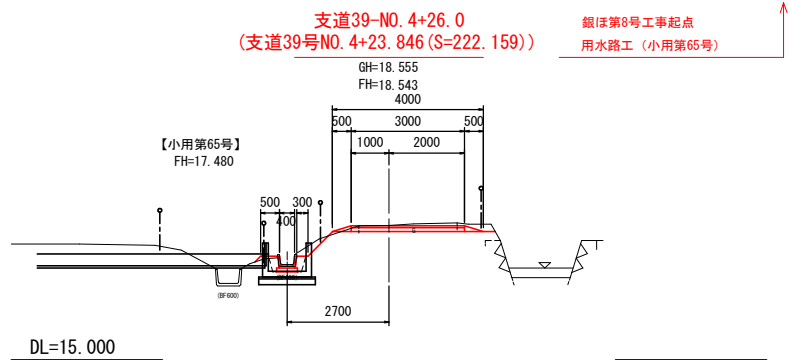

44

97














銀ほ第8号工事

号工事

図 面 の 名 称		図面番号	
小用第65号 横断図(1)		5-1	
縮 尺	S=1:100 (A1)		
縮 尺	S=1:200 (A3)		
事 業 名	県営銀地区経営体育成基盤整備事業		
地 区 名	銀地区		
路線名等	小用第65号		
業 務 名	銀ほ第15号委託		
青森県東青農林水産事務所			

小用第65号 横断図(2) S=1:100 (A1)
S=1:200 (A3)

銀ほ第8号工事終点
用水路工 (小用第65号)

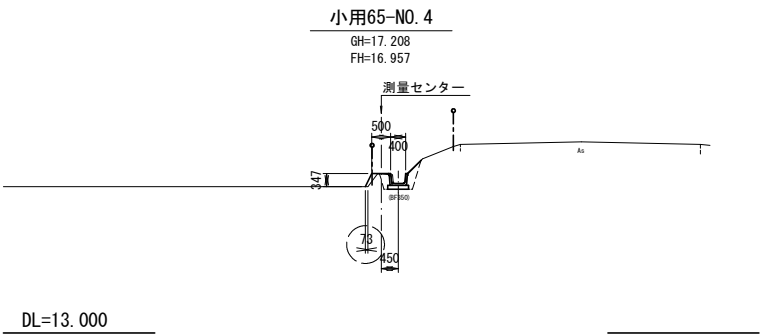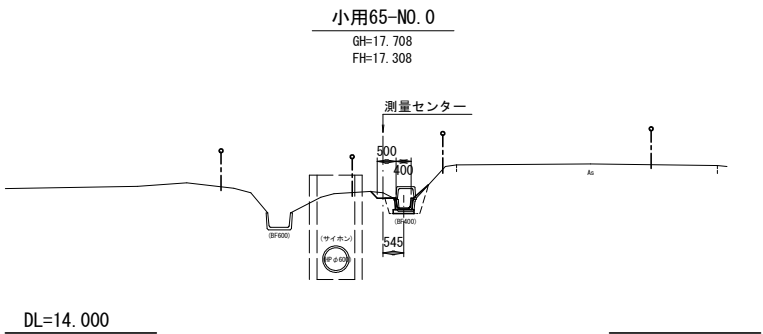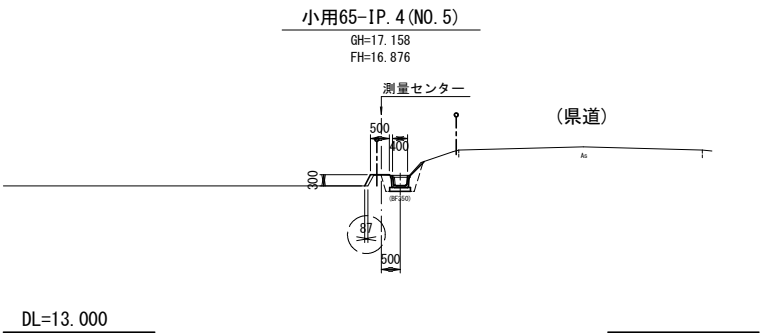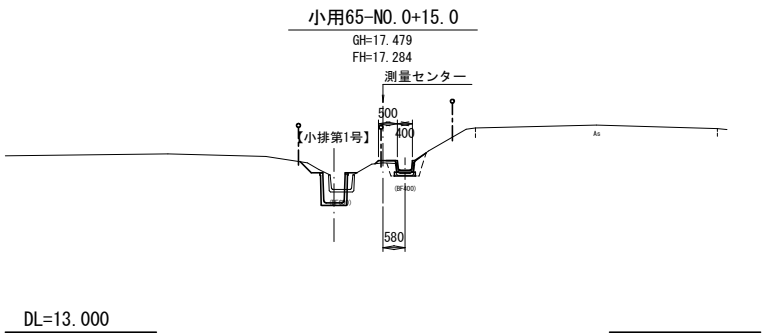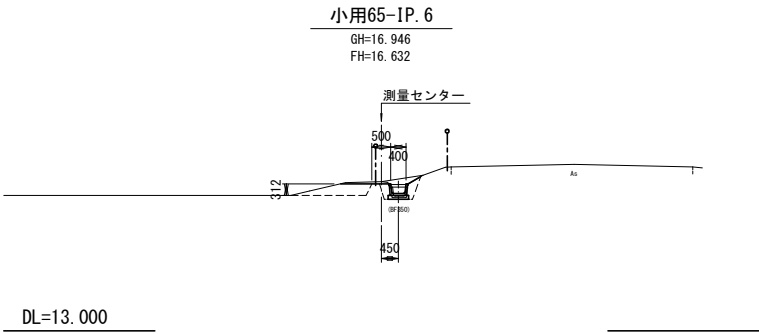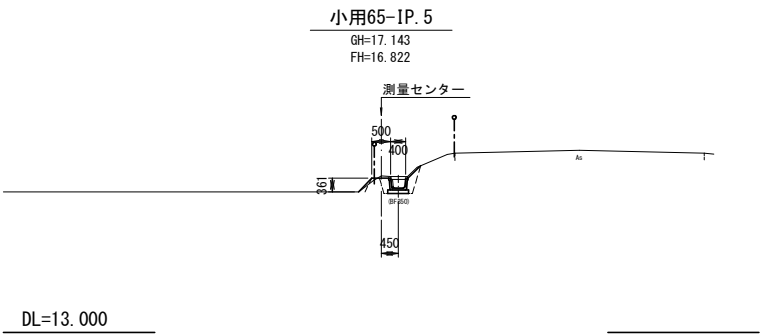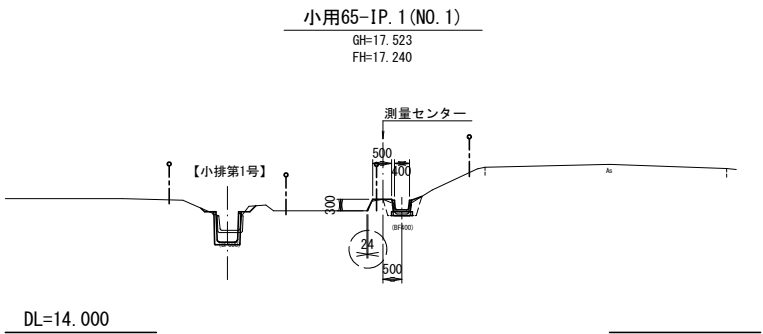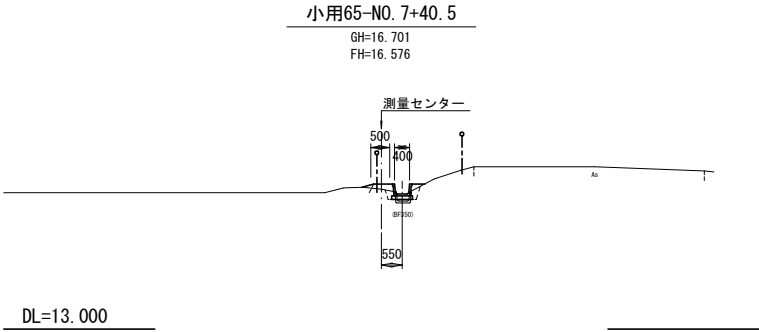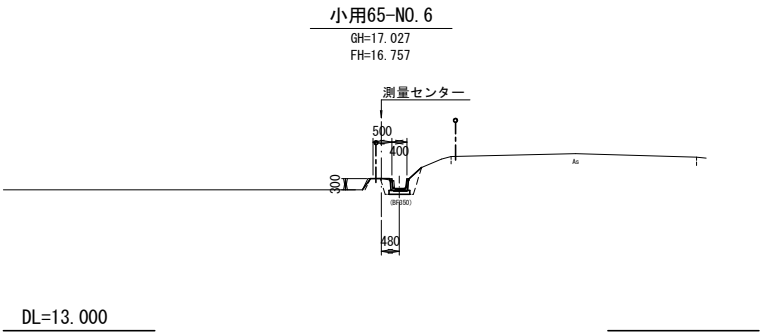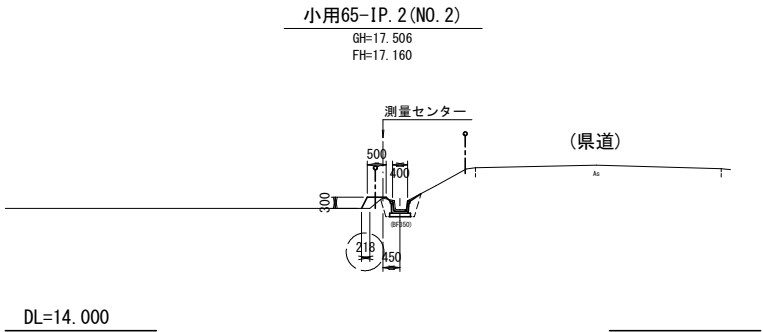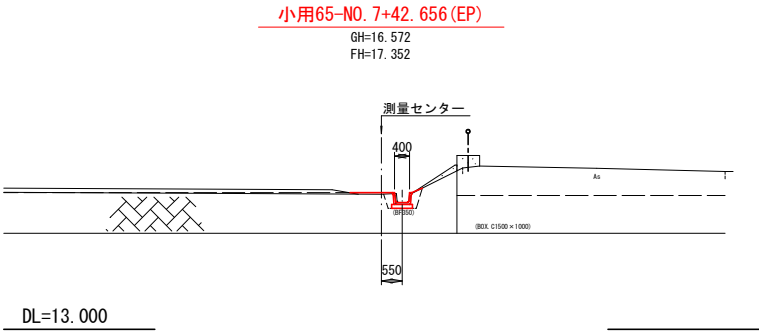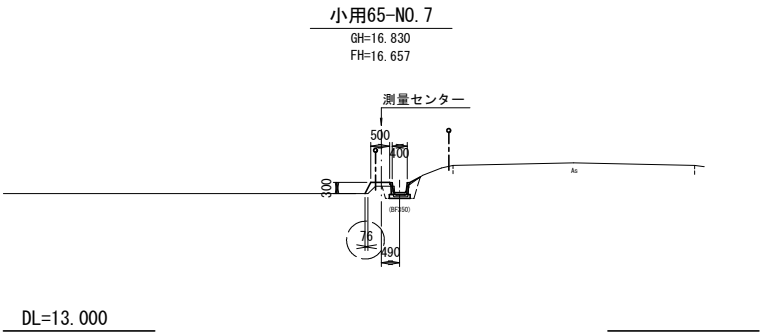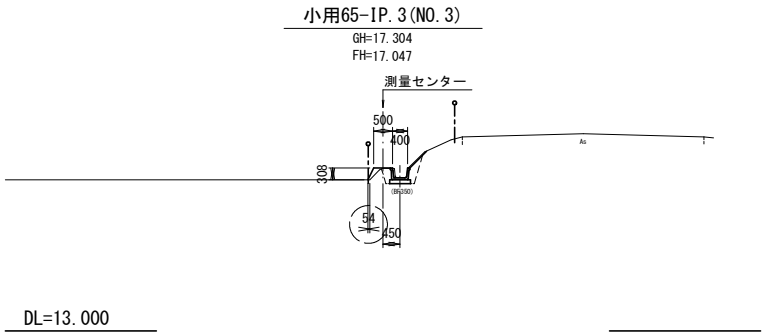

45

97

銀ほ第8号工事

号工事


図 面 の 名 称		図面番号	
小用第65号 横断図(2)		5-2	
縮 尺 S=1:100 (A1)			
縮 尺 S=1:200 (A3)			
事 業 名	県営銀地区経営体育成基盤整備事業		
地 区 名	銀地区		
路 線 名 等	小用第65号		
業 務 名	銀ほ第15号委託		

青森県東青農林水産事務所

小排第1号 横断図 S=1:100 (A1)
S=1:200 (A3)


銀ほ第8号工事起点
排水路工 (小排第1号)

小排1-NO. 0
GH=15. 682
FH=15. 634 (NO. 0+0. 400)

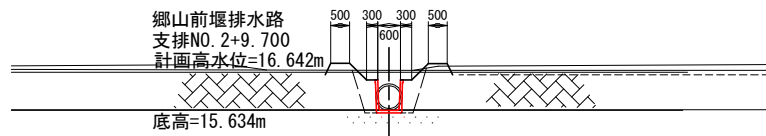


DL=13. 000

小排1-NO. 0+1. 5
GH=15. 708
FH=15. 635

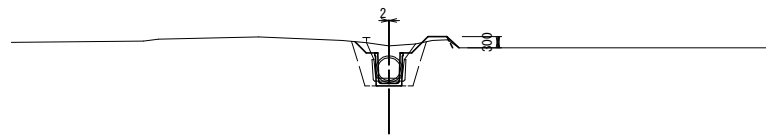


DL=12. 000

小排1-NO. 1
GH=15. 980
FH=15. 689

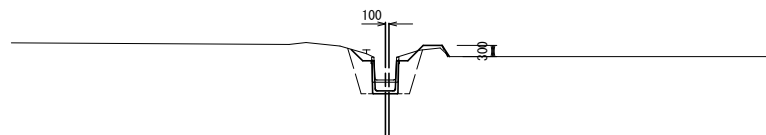


DL=12. 000

小排1-NO. 2
GH=16. 132
FH=15. 745

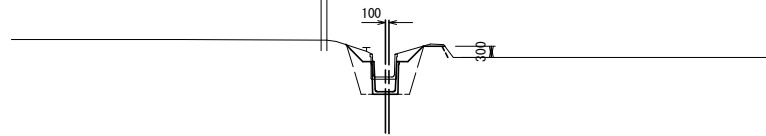


DL=12. 000

小排1-NO. 3
GH=16. 244
FH=15. 896

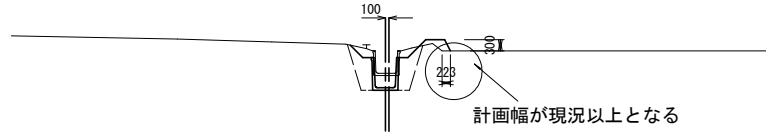


DL=12. 000

小排1-NO. 4
GH=16. 385
FH=15. 952

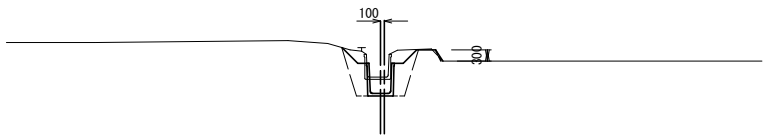


DL=12. 000

小排1-NO. 5
GH=16. 502
FH=16. 298

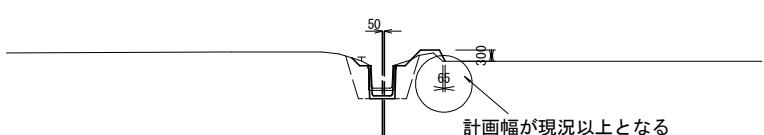


DL=13. 000

小排1-NO. 6
GH=16. 642
FH=16. 354

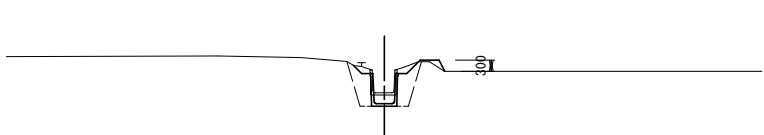


DL=13. 000

小排1-NO. 6+32. 0
GH=16. 708
FH=16. 389

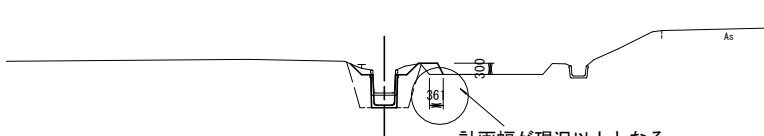


DL=13. 000

小排1-IP. 1
GH=16. 742
FH=16. 403

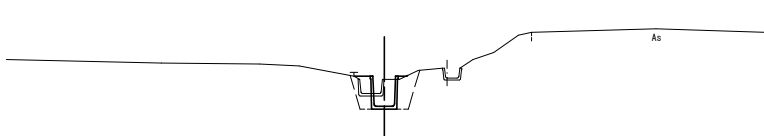


DL=13. 000

小排1-NO. 7
GH=16. 749
FH=16. 409

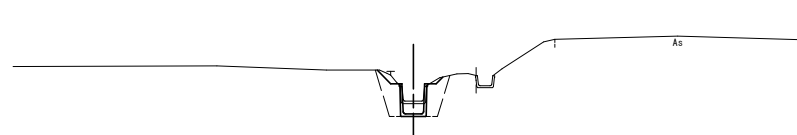

DL=13. 000

小排1-NO. 7+22. 217 (EP)
GH=17. 071
FH=16. 434

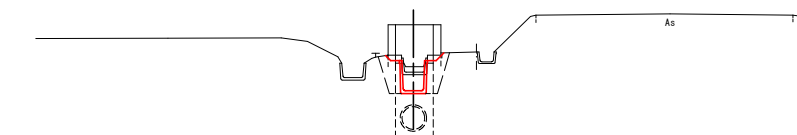















DL=13. 000

銀ほ第8号工事起点
排水路工 (小排第1号)

銀ほ第8号工事

図 面 の 名 称		図面番号
小排第1号 横断図		5-3
縮 尺 S=1:100 (A1)		
縮 尺 S=1:200 (A3)		
事 業 名	県営銀地区経営体育成基盤整備事業	
地 区 名	銀地区	
路 線 名 等	小排第1号	
業 務 名	銀ほ第15号委託	
青森県東青農林水産事務所		

支道第41号、小用第62, 64号 横断図(1) S=1:100 (A1)
S=1:200 (A3)

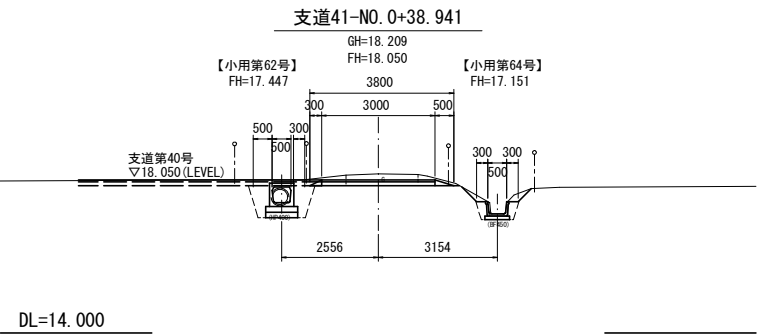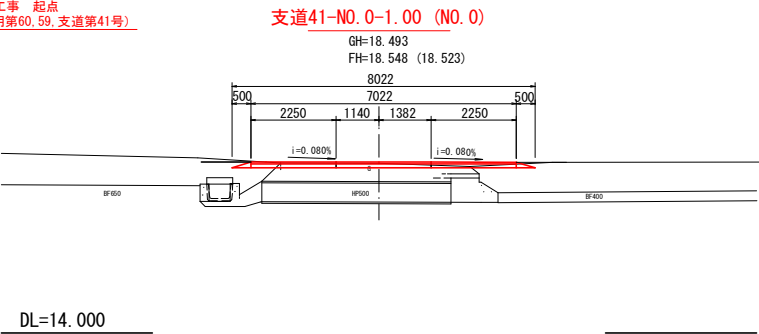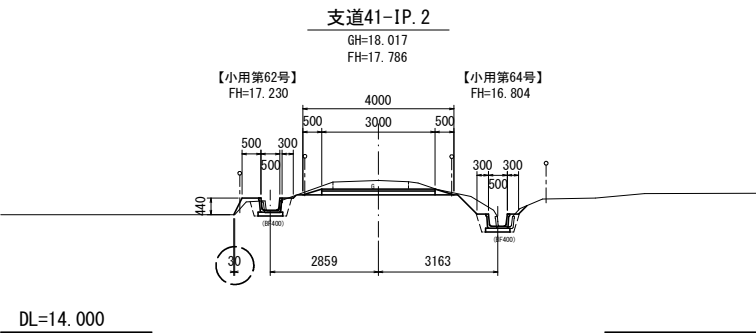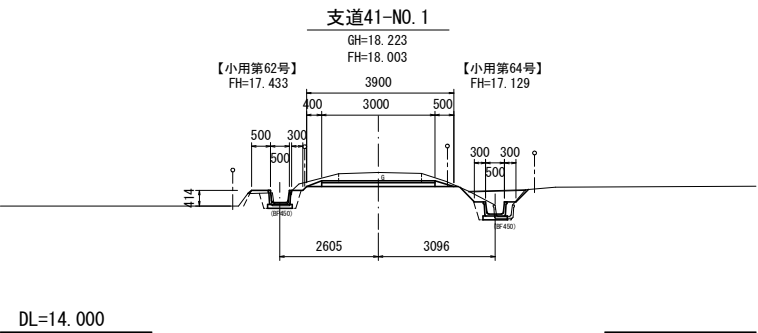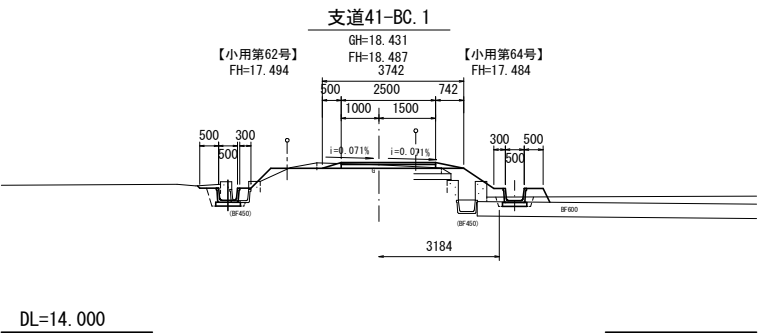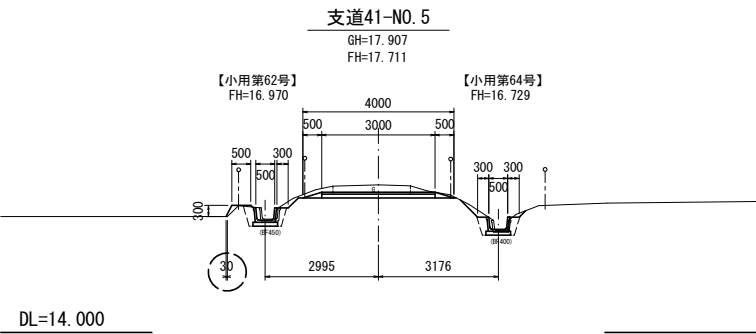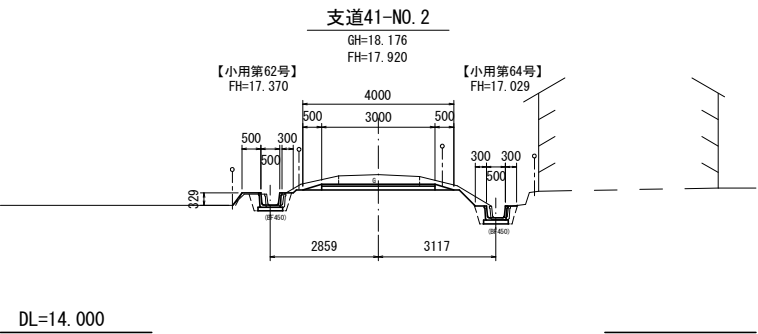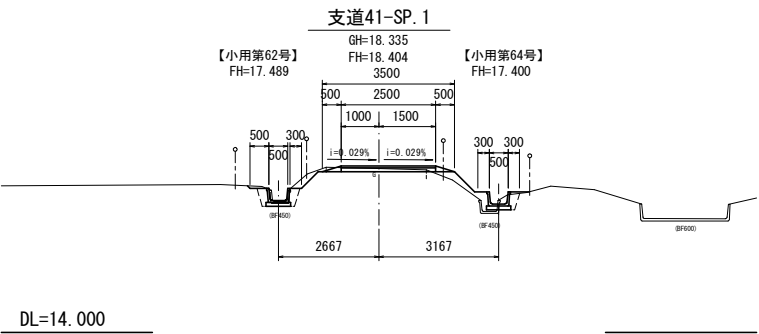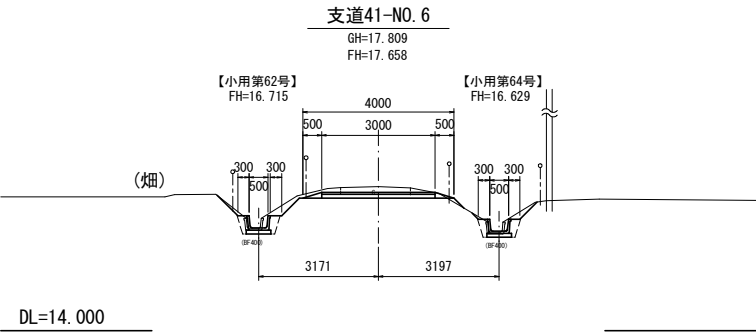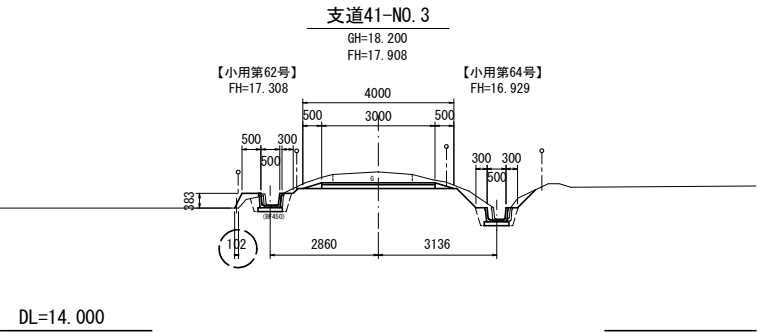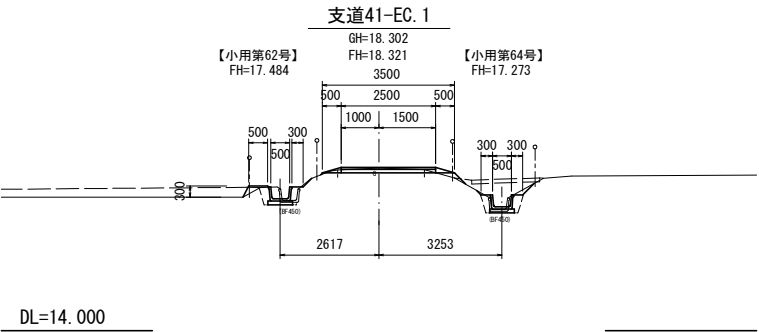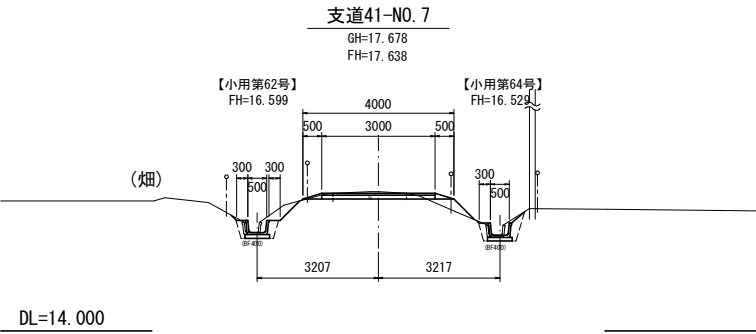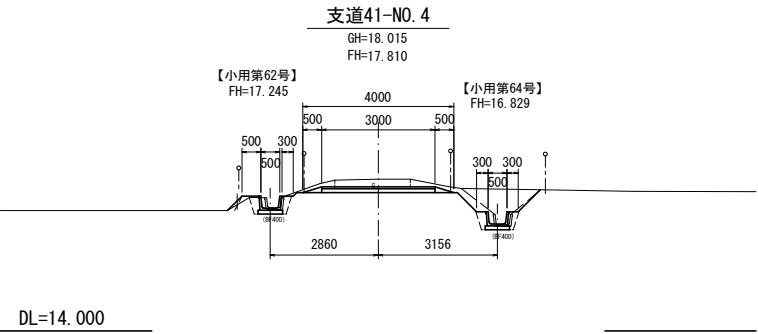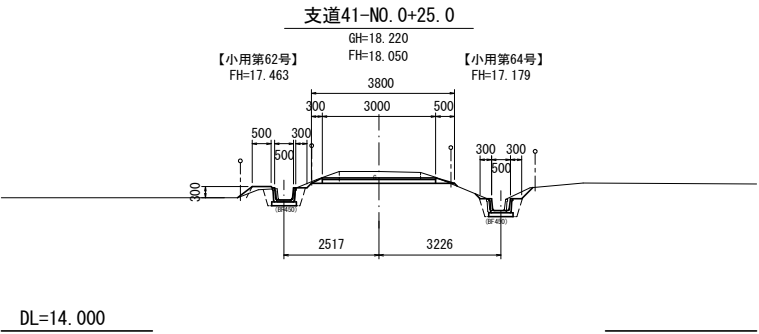

銀ほ第8号工事 起点
用水路工、道路工 (小用第60, 59, 支道第41号)

銀ほ第8号工事		号工事
図 面 の 名 称		図面番号
支道第41号、小用第62, 64号 横断図(1)		5-4
縮 尺 S=1:100 (A1)		
縮 尺 S=1:200 (A3)		
事 業 名	県営銀地区経営体育成基盤整備事業	
地 区 名	銀地区	
路 線 名 等	支道第41号、小用第62, 64号	
業 務 名	銀ほ第15号委託	
青森県東青農林水産事務所		

支道第41号、小用第62, 64号 横断図(2) S=1:100 (A1)
S=1:200 (A3)




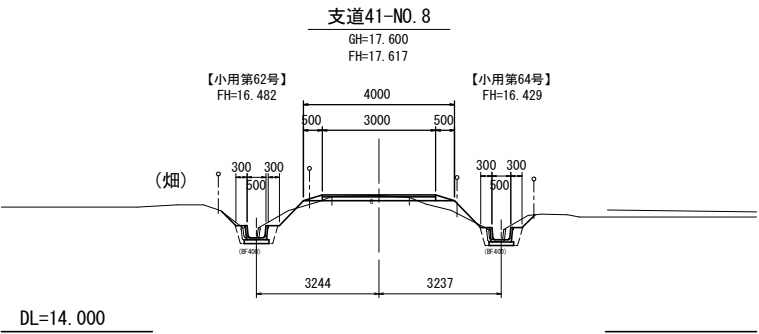



図 面 の 名 称		図面番号
支道第41号、小用第62, 64号 横断図(2)		5-5
縮 尺 S=1:100 (A1)		
縮 尺 S=1:200 (A3)		
事 業 名	県営銀地区経営体育成基盤整備事業	
地 区 名	銀地区	
路 線 名 等	支道第41号、小用第62, 64号	
業 務 名	銀ほ第15号委託	
青森県東青農林水産事務所		

小用第65号 中心線図

平面図 S=フリー

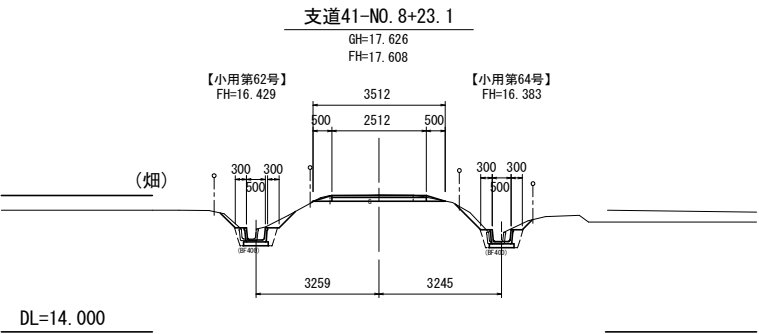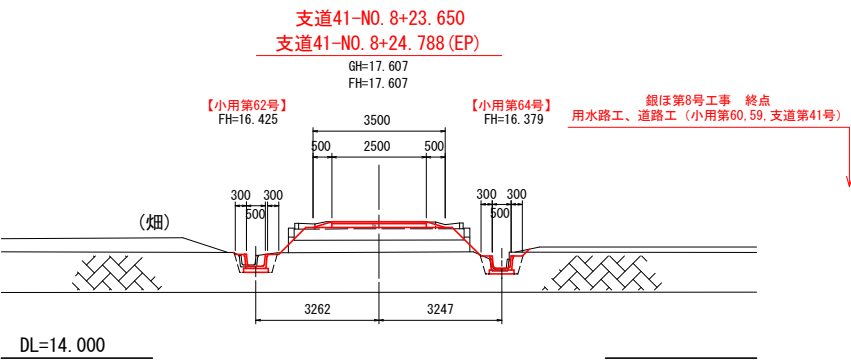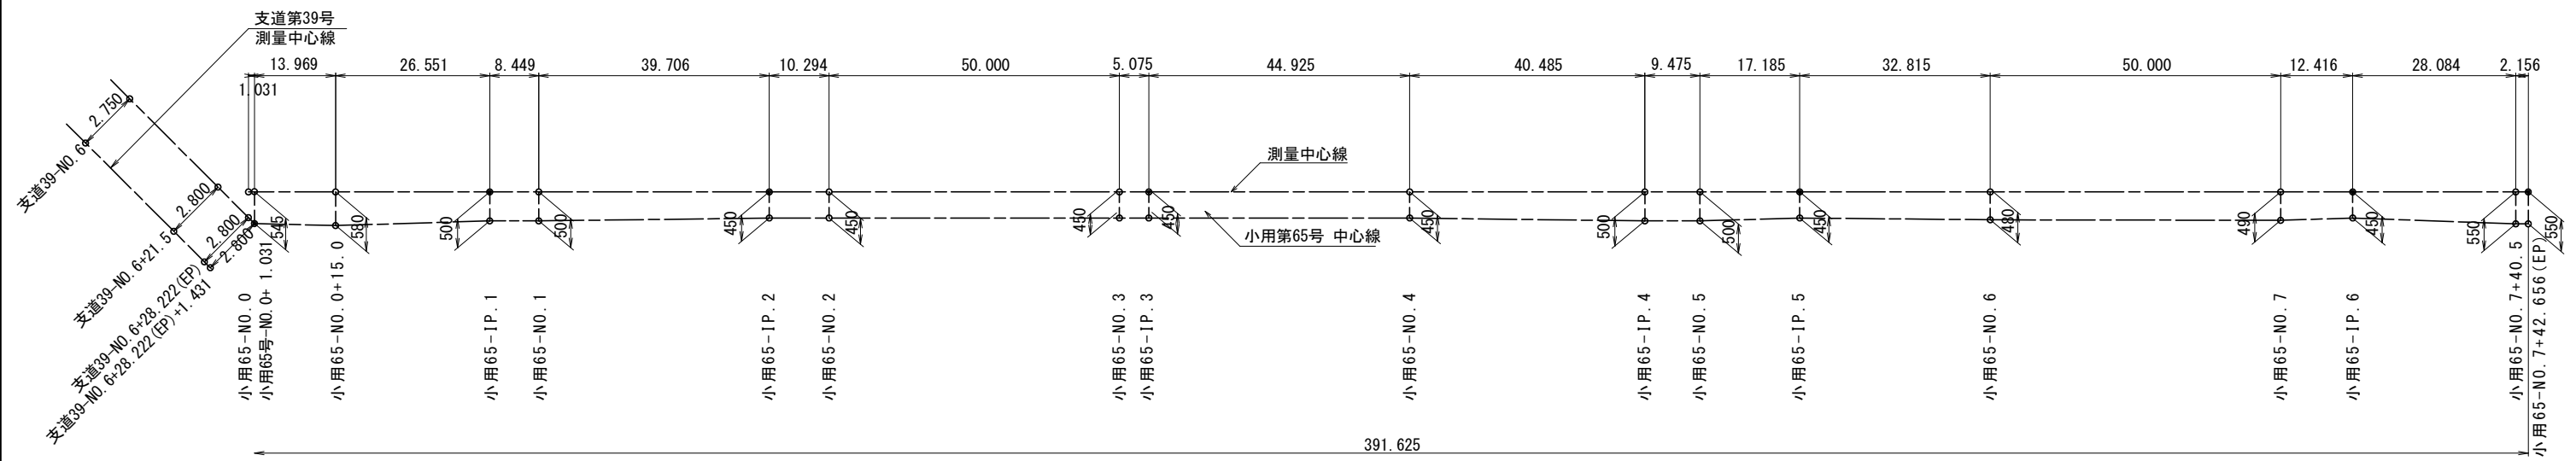

断面図 S=フリー

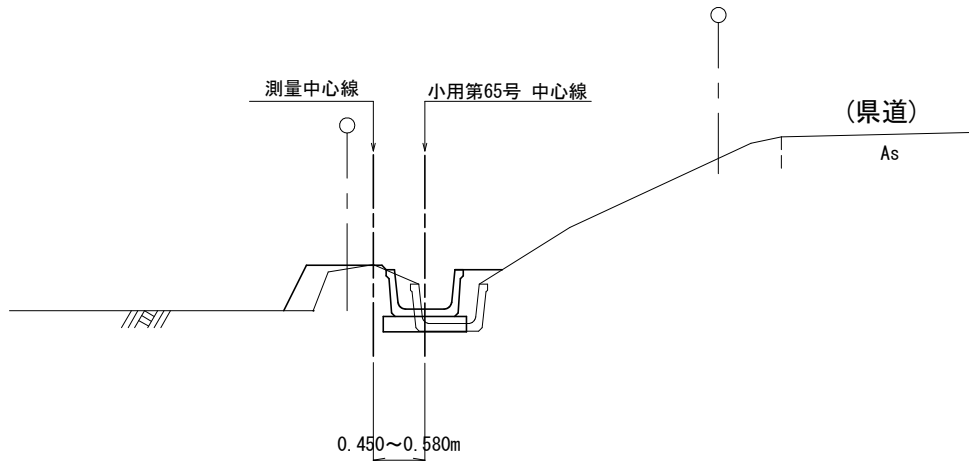

銀ほ第8号工事	
図面の名称	図面番号
小用第65号 中心線図 縮尺 図示	6
事業名	県営銀地区経営体育成基盤整備事業
地区名	銀地区
路線名等	小用第65号
業務名	銀ほ第15号委託
青森県東青農林水産事務所	


小用第65号 進入路工図

S=1:50 (A1)


S=1:100 (A3)

※ 進入路の設置位置は、現地にて地権者立会いの下、最終決定すること。

平面図

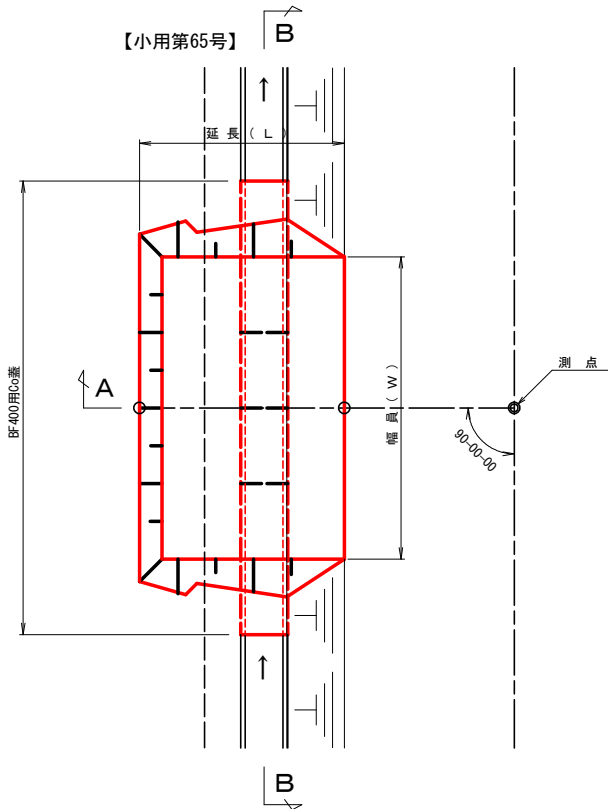

断面図

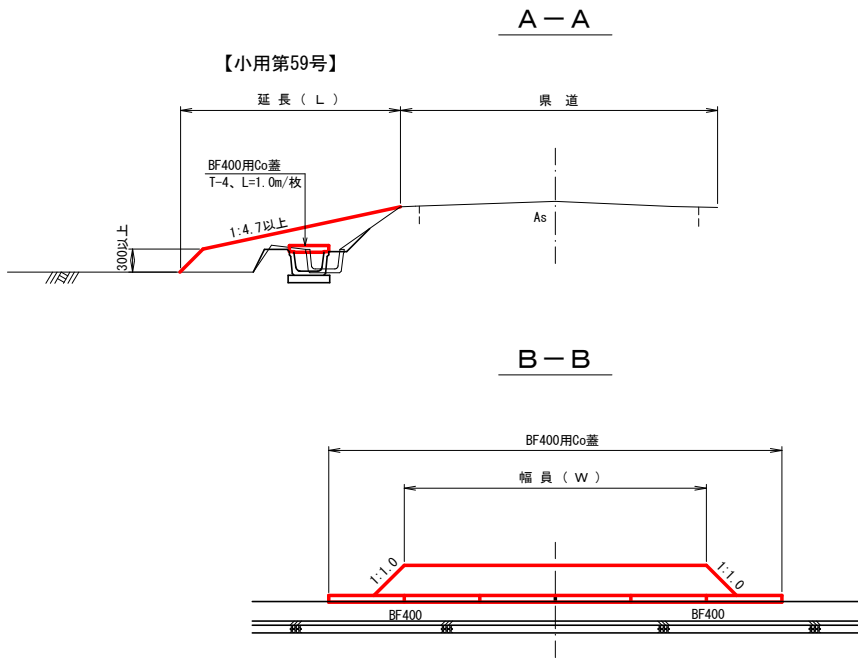


【小用第65号】				
名称	測点	幅員	延長	BF400用Co蓋
第65-1号	NO. 6+23.0	4.0m	5.0m	6.0m (6.0枚)
第65-2号	NO. 0+36.3	4.0m	3.0m	6.0m (6.0枚)
第65-3号	NO. 2+38.3	4.0m	3.5m	6.0m (6.0枚)
第65-4号	NO. 3+22.5	4.0m	4.0m	6.0m (6.0枚)
第65-5号	NO. 4+42.1	4.0m	3.0m	6.0m (6.0枚)
第65-6号	NO. 6+13.7	4.0m	3.0m	6.0m (6.0枚)
第65-7号	NO. 6+29.2	4.0m	3.0m	6.0m (6.0枚)
第65-8号	NO. 7+14.4	4.0m	3.0m	6.0m (6.0枚)

銀ほ第8号工事		号工事
図 面 の 名 称		図面番号
小用第65号 進入路工図 縮 尺 S=1:50 (A1) 縮 尺 S=1:100 (A3)		7-1
事 業 名	県営銀地区経営体育成基盤整備事業	
地 区 名	銀地区	
路 線 名 等	小用第65号	
業 務 名	銀ほ第15号委託	
青森県東青農林水産事務所		

小用第62, 64号 進入路工図 S=1:50 (A1)
S=1:100 (A3)

※ 進入路の設置位置は、現地にて地権者立会いの下、最終決定すること。

平面図

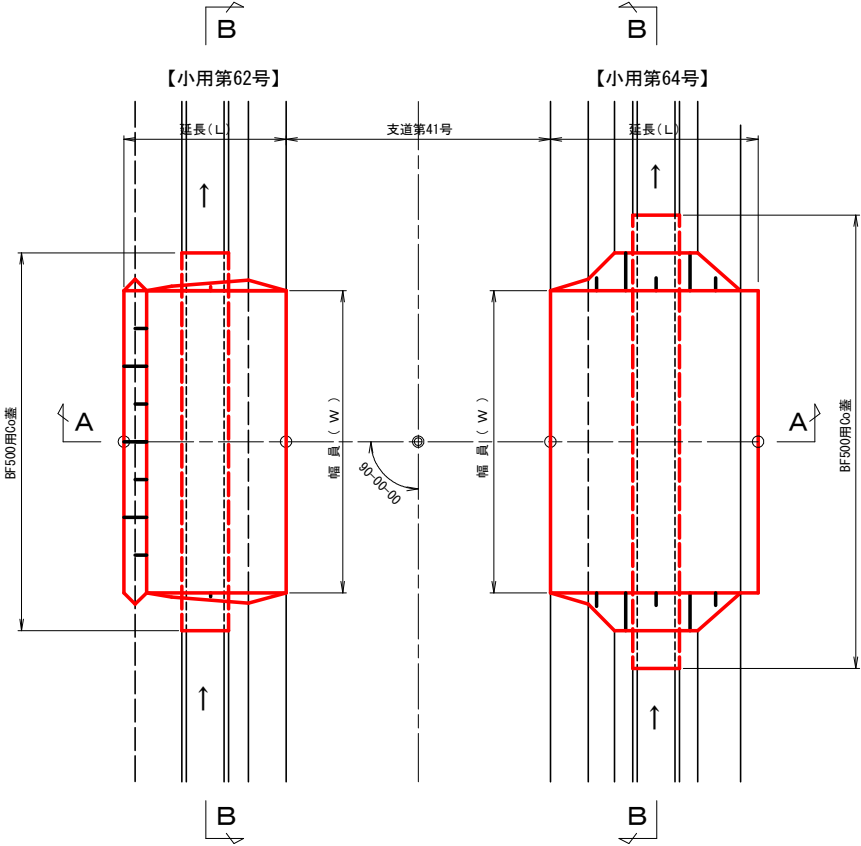


【小用第62号】

名称	測点	幅員	延長	BF500用Co蓋
第62-1号	NO. 1+37.6	4.0m	2.0m	5.0m(5.0枚)
第62-2号	NO. 2+26.6	4.0m	2.0m	5.0m(5.0枚)
第62-3号	NO. 3+10.5	4.0m	2.0m	5.0m(5.0枚)
第62-4号	NO. 4+13.5	4.0m	2.0m	5.0m(5.0枚)
第62-5号	NO. 5+17.9	4.0m	2.0m	5.0m(5.0枚)
第62-6号	NO. 5+38.0	4.0m	3.0m	6.0m(6.0枚)
第62-7号	NO. 6+23.2	4.0m	3.0m	6.0m(6.0枚)
第62-8号	NO. 7+36.6	4.0m	3.5m	6.0m(6.0枚)

【小用第64号】

名称	測点	幅員	延長	BF500用Co蓋
第64-1号	NO. 0+43.1	5.0m	3.0m	7.0m(7.0枚)
第64-2号	NO. 1+33.8	7.0m	3.0m	9.0m(9.0枚)
第64-3号	NO. 2+15.3	4.0m	3.0m	6.0m(6.0枚)
第64-4号	NO. 2+42.2	5.0m	2.6m	7.0m(7.0枚)
第64-5号	NO. 3+21.5	5.0m	3.0m	7.0m(7.0枚)
第64-6号	NO. 3+48.2	4.0m	3.0m	6.0m(6.0枚)
第64-7号	NO. 4+27.6	5.0m	3.0m	7.0m(7.0枚)
第64-8号	NO. 5+27.1	5.0m	3.0m	7.0m(7.0枚)
第64-9号	NO. 6+29.4	5.0m	2.5m	7.0m(7.0枚)
第64-10号	NO. 7+28.4	5.0m	2.5m	7.0m(7.0枚)
第64-11号	NO. 8+11.6	5.0m	2.5m	7.0m(7.0枚)

断面図

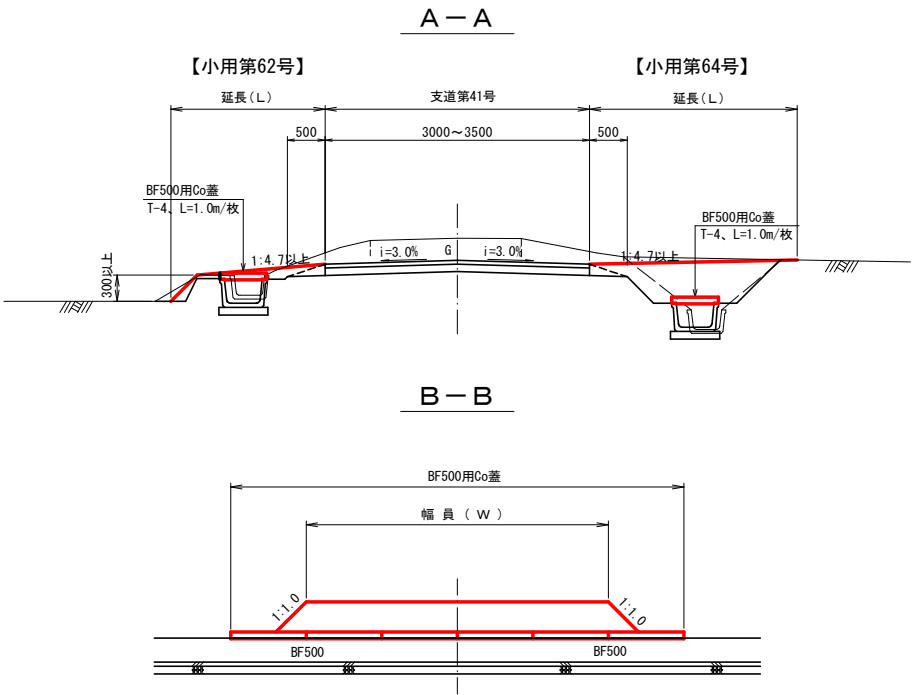


銀ほ第8号工事


図面の名称	図面番号
小用第62, 64号 進入路工図 縮尺 S=1:50 (A1) 縮尺 S=1:100 (A3)	7-2
事業名	県営銀地区経営体育成基盤整備事業
地区名	銀地区
路線名等	小用第62, 64号
業務名	銀ほ第15号委託
青森県東青農林水産事務所	

小用第62号 付帯工図

支道第40号横断部

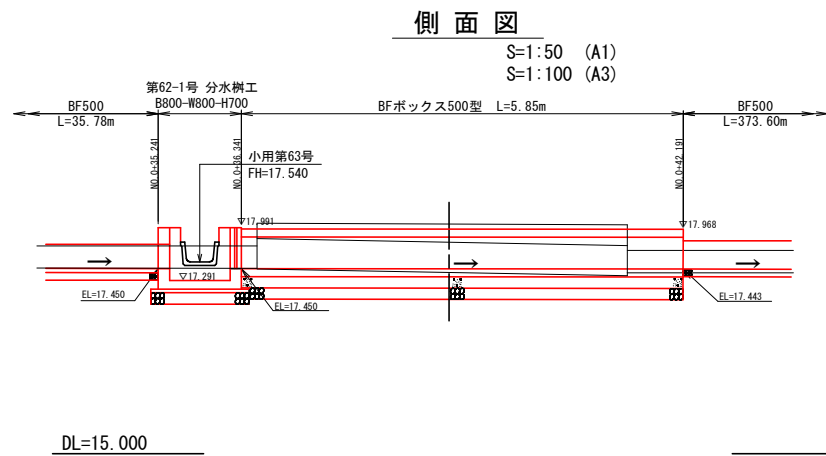

第62-1号 分水樹工
B800-W800-H700

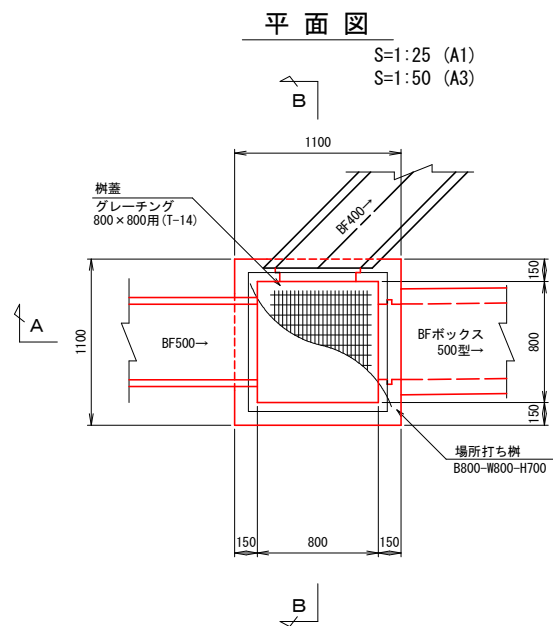

角落し部詳細図

S=1:10 (A1)
S=1:20 (A3)

60



60

30

30

水路内幅

150

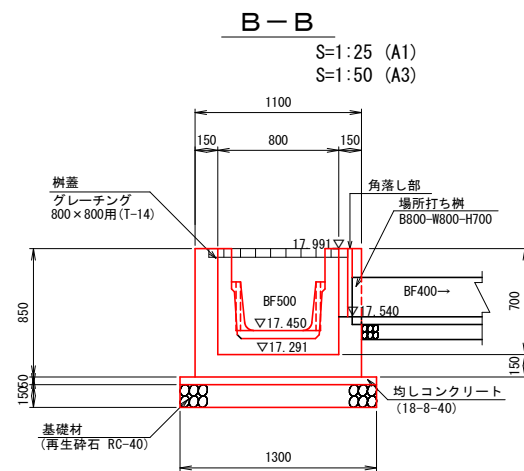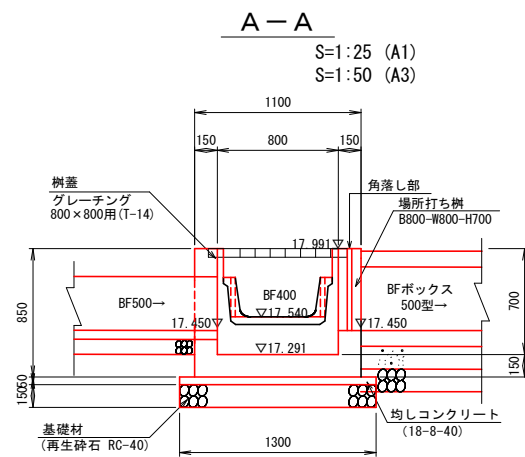


		28 97
銀ほ第8号工事		号工事
図 面 の 名 称		図面番号
小用第62号 付帯工図		8
縮 尺 図 示		
事 業 名	県営銀地区経営体育成基盤整備事業	
地 区 名	銀地区	
路 線 名 等	小用第62号	
業 務 名	銀ほ第15号委託	
青森県東青農林水産事務所		


水口・排水口工構造図

水口工（ベンチフリューム型）
片掛口工


平面図

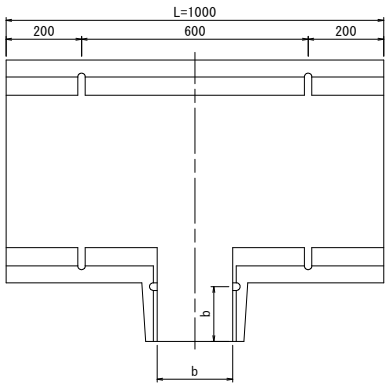

正面図

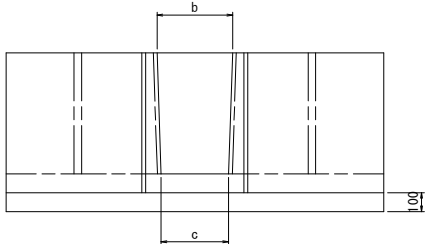


断面図

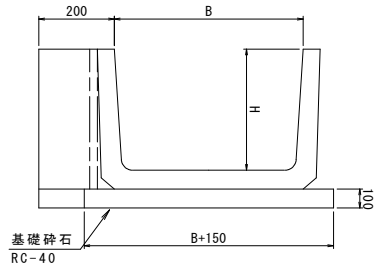

ベンチフリューム規格	寸法表		
	B (mm)	H (mm)	L (mm)
BF400型	400	260	1000
BF450型	450	295	1000
BF500型	500	320	1000
BF550型	550	355	1000
BF600型	600	380	1000
BF700型	700	440	1000
BF800型	800	490	1000
BF900型	900	550	1000
BF1000型	1000	600	1000

水口工位置図
片掛口工

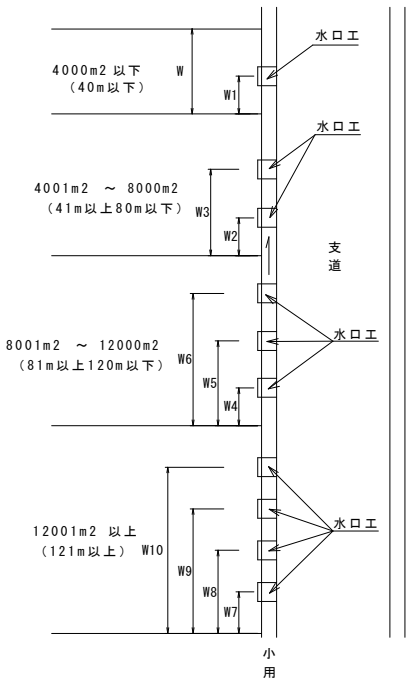

設置位置W		
40 a まで (40m以下)	1箇所	W1=1/3W
40 a ~80 a まで (41m以上80m以下)	2箇所	W2=1/4W・W3=2/4W
80 a ~120a まで (81m以上120m以下)	3箇所	W4=1/5W・W5=2/5W・W6=3/5W
120 a 以上 (121m以上)	4箇所	W7=1/6W・W8=2/6W・W9=3/6W・W10=4/6W

※水口工は上流側より耕区幅の割合とする。


※排水口工は下流側より耕区幅の割合とする。

※水口工、排水口工の位置については、
施工前に土地所有者に確認すること。

排水口工

排水路


S=1:20 (A1)
S=1:40 (A3)

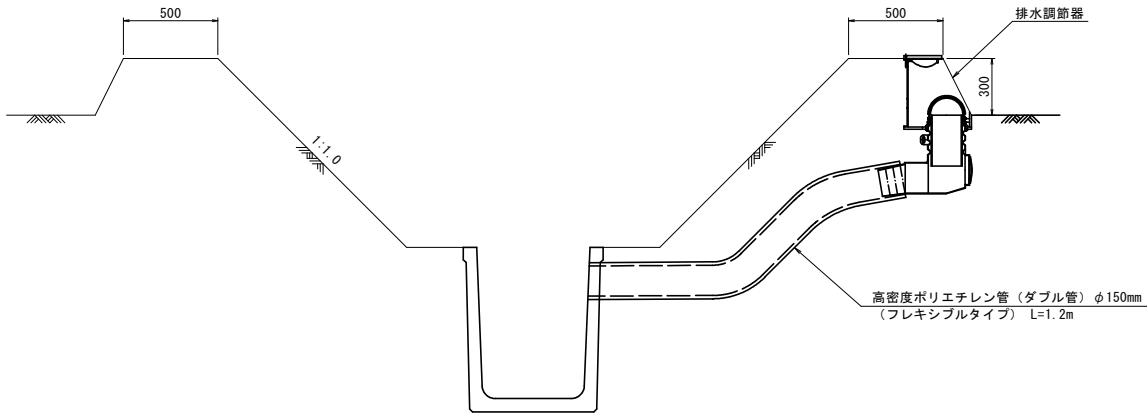


排水口構造図

S=1:10 (A1)
S=1:20 (A3)


正面図

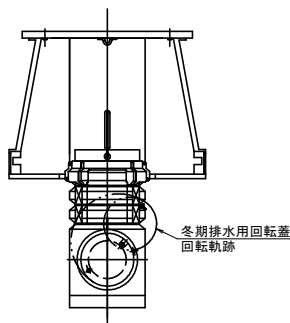

側面図

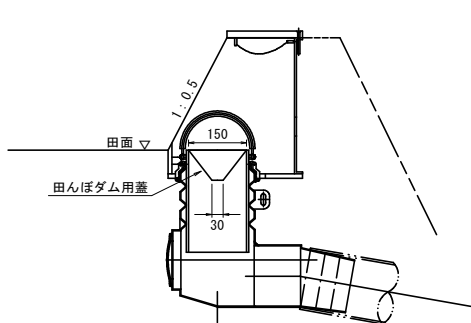

平面図

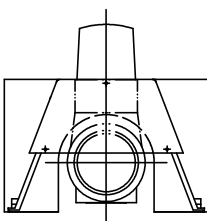


銀ほ第8号工事

図 面 の 名 称		図面番号
水口・排水口工構造図 縮 尺 図 示		9
事 業 名	県営銀地区経営体育成基盤整備事業	
地 区 名	銀地区	
路 線 名 等		
業 務 名	銀ほ第18号委託	
青森県東青農林水産事務所		


小用第62号 分水樹工配筋図 S=1:25 (A1)
S=1:50 (A3)

第62-1号 分水樹工
B800-W800-H700


平面図

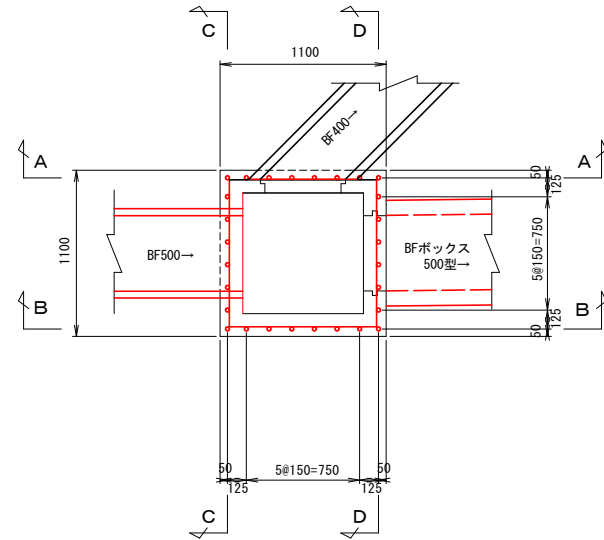


A-A

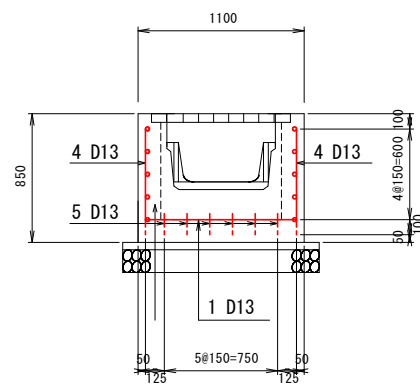


B-B

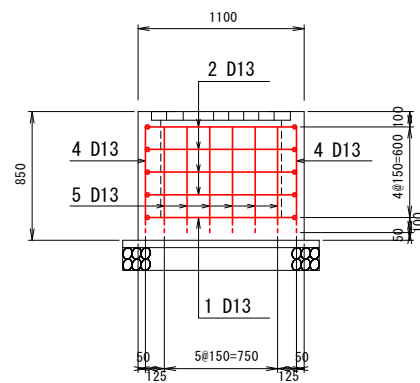


底版図

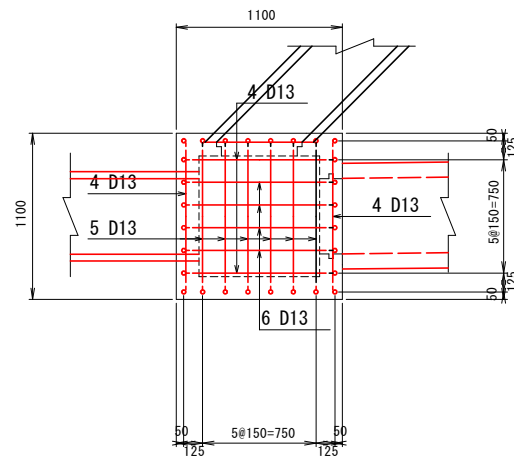


C-C

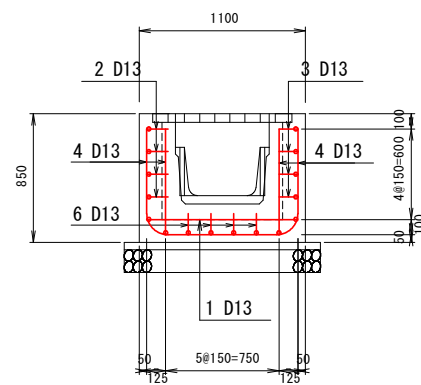

D-D

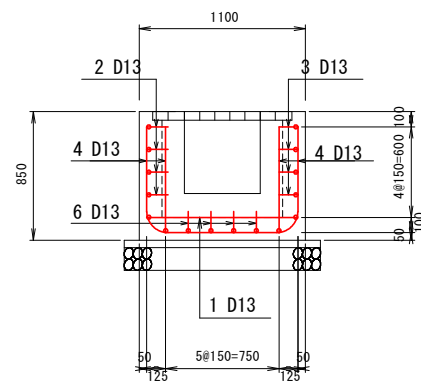

鉄筋加工図

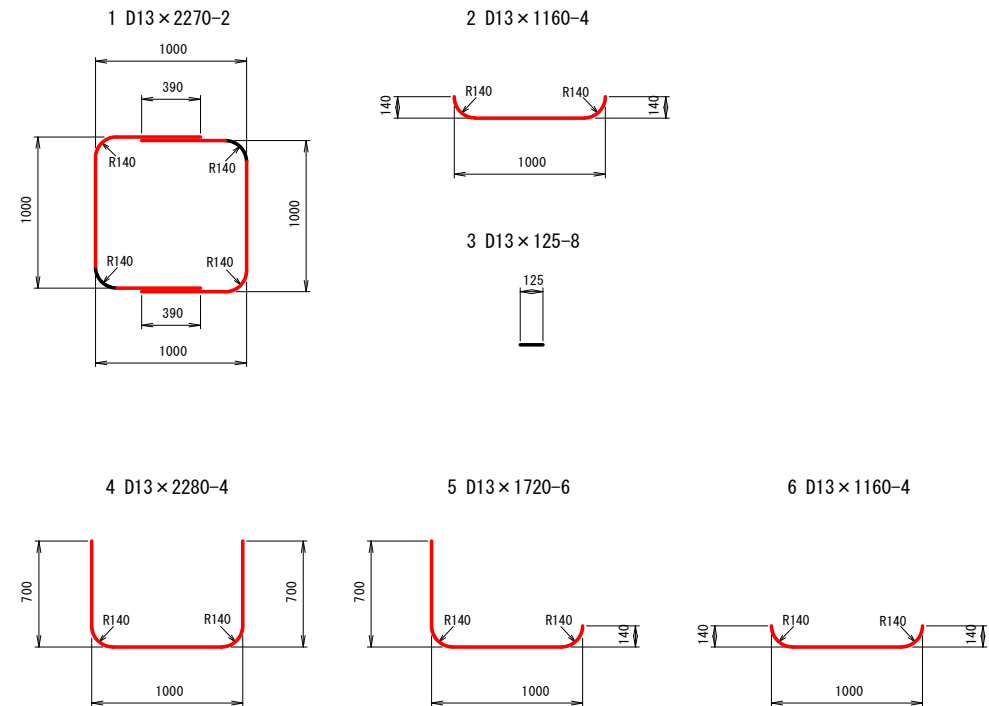


鉄筋重量表

記号	径	長さ	本数	単位重量	1本当たり重量	重量	摘要
1	D13	2270	2	0.995	2.259	4.518	┐
2	D13	1160	4	0.995	1.154	4.616	┌
3	D13	125	8	0.995	0.124	0.992	-
4	D13	2280	4	0.995	2.269	9.076	└
5	D13	1720	6	0.995	1.711	10.266	└
6	D13	1160	4	0.995	1.154	4.616	┐
合 計 D13 34.084 Kg							
総重量 34.084 Kg							

躯体コンクリート	$\sigma_{ck}=21\text{N/mm}$
鉄 筋	SD295A

銀ほ第8号工事		号工事
図 面 の 名 称		図面番号
小用第62号 分水樹工配筋図		10
縮 尺 S=1:25 (A1)		
縮 尺 S=1:50 (A3)		
事 業 名 県営銀地区経営体育成基盤整備事業		
地 区 名		銀地区
路 線 名 等		小用第62号
業 務 名		銀ほ第15号委託
青森県東青農林水産事務所		


支道第41号 起点取付図

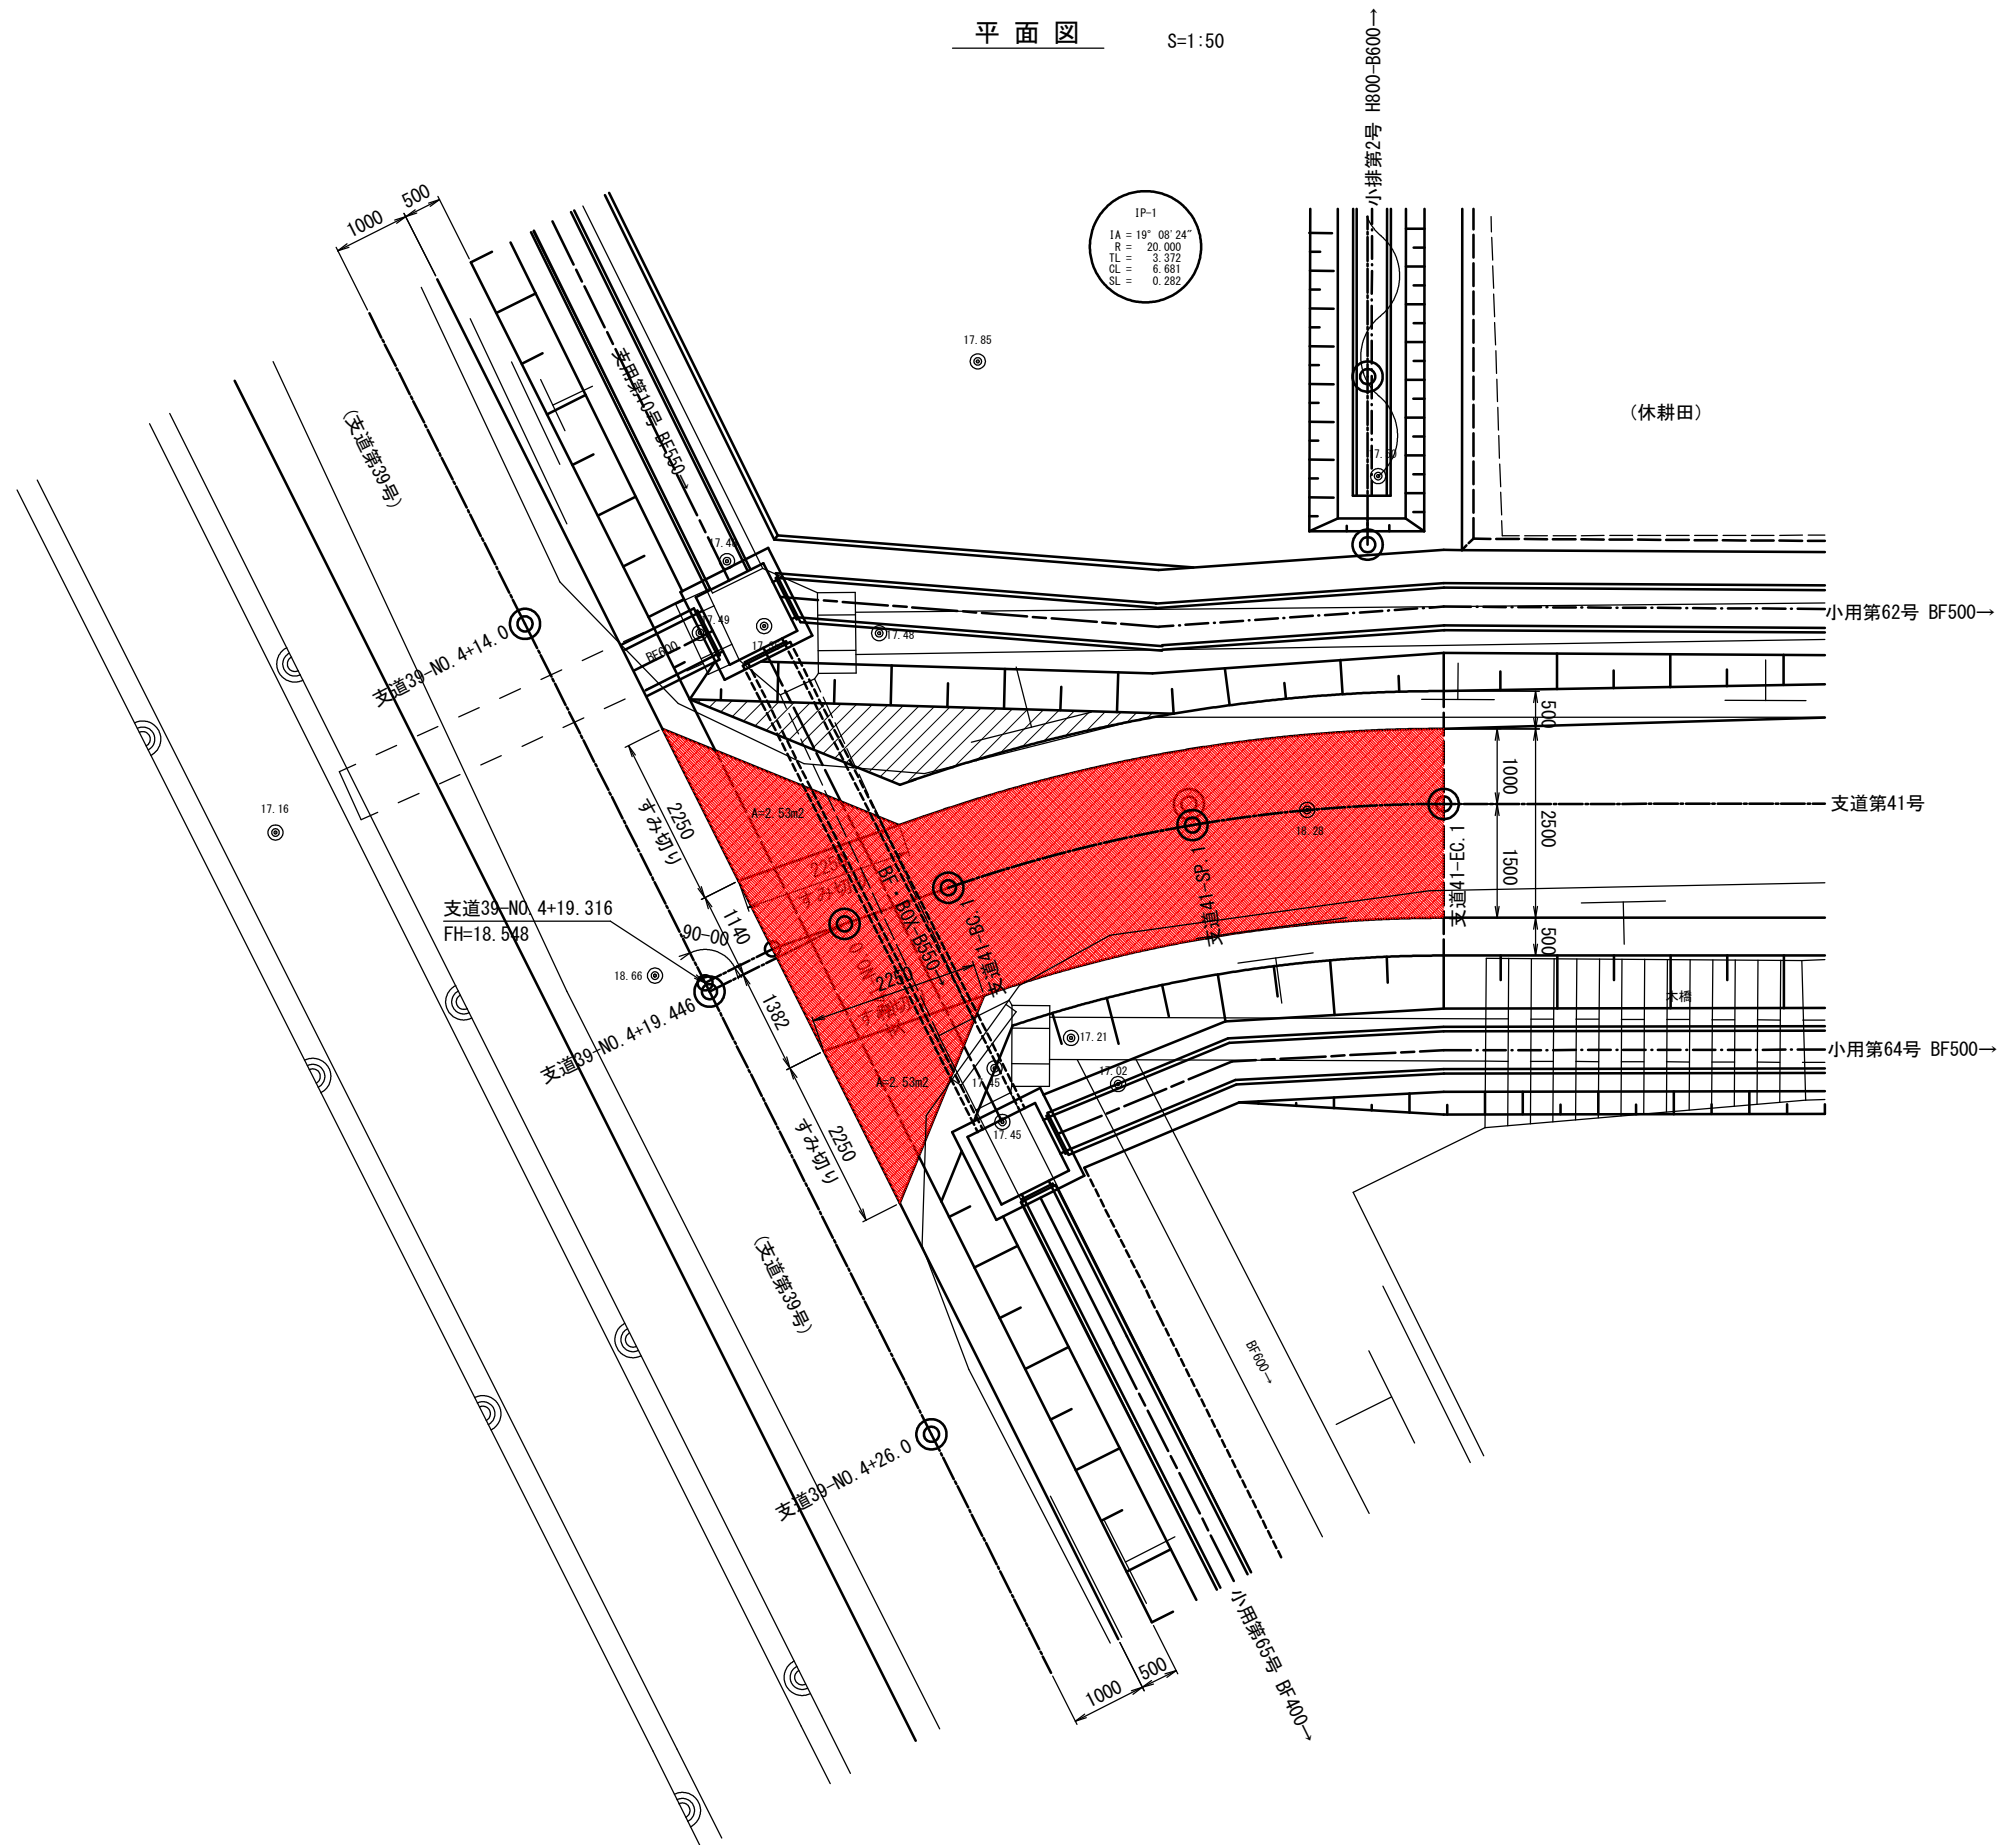


銀ほ第8号工事		号工事
図 面 の 名 称		図面番号
支道第41号 起点取付図		11-1
縮尺 S=1: 50 (A1) S=1:100 (A3)		
事 業 名	県営銀地区経営体育成基盤整備事業	
地 区 名	銀地区	
路 線 名 等	支道第41号	
業 務 名	銀ほ第1号委託	
青森県東青地域県民局地域農林水産部		

支道第41号 終点取付図

平面図 S=1:75

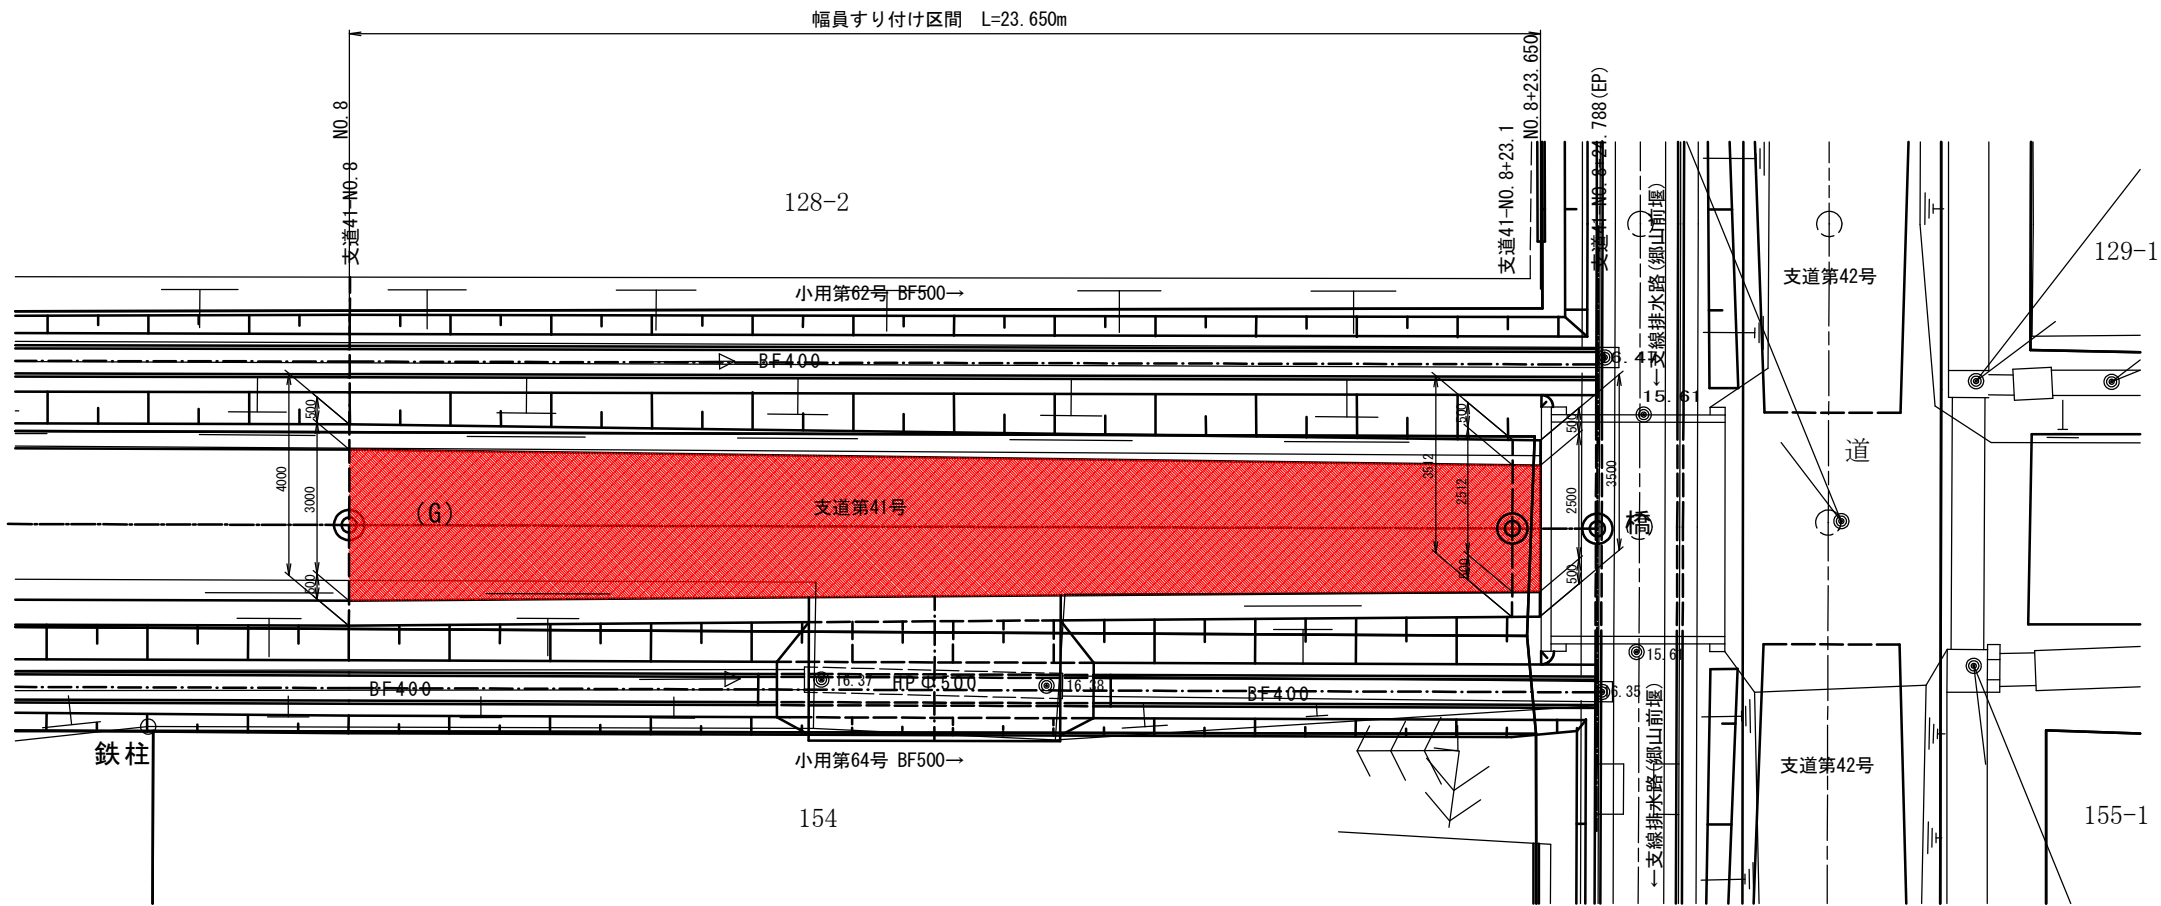


断面図 S=1:50

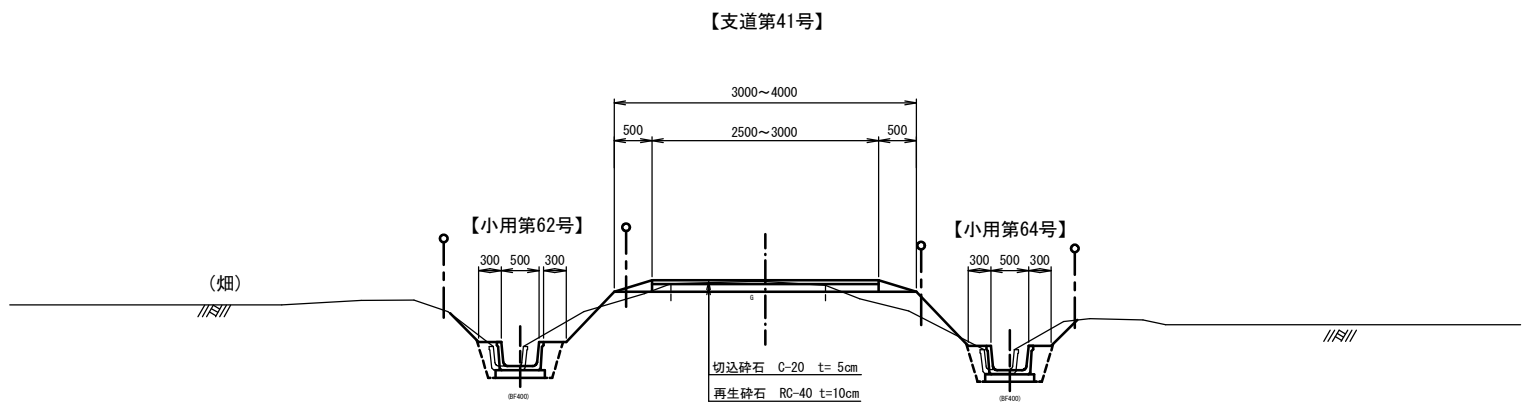


銀ほ第8号工事		号工事
図 面 の 名 称		図面番号
支道第41号 終点取付図		11-2
縮 尺 S=1: 75 (A1) S=1:150 (A3)		
事 業 名	県営銀地区経営体育成基盤整備事業	
地 区 名	銀地区	
路 線 名 等	支道第41号	
業 務 名	銀ほ第1号委託	
青森県東青地域県民局地域農林水産部		

小用第65号 構造物撤去工図 S=1:750 (A1)
S=1:1500 (A3)

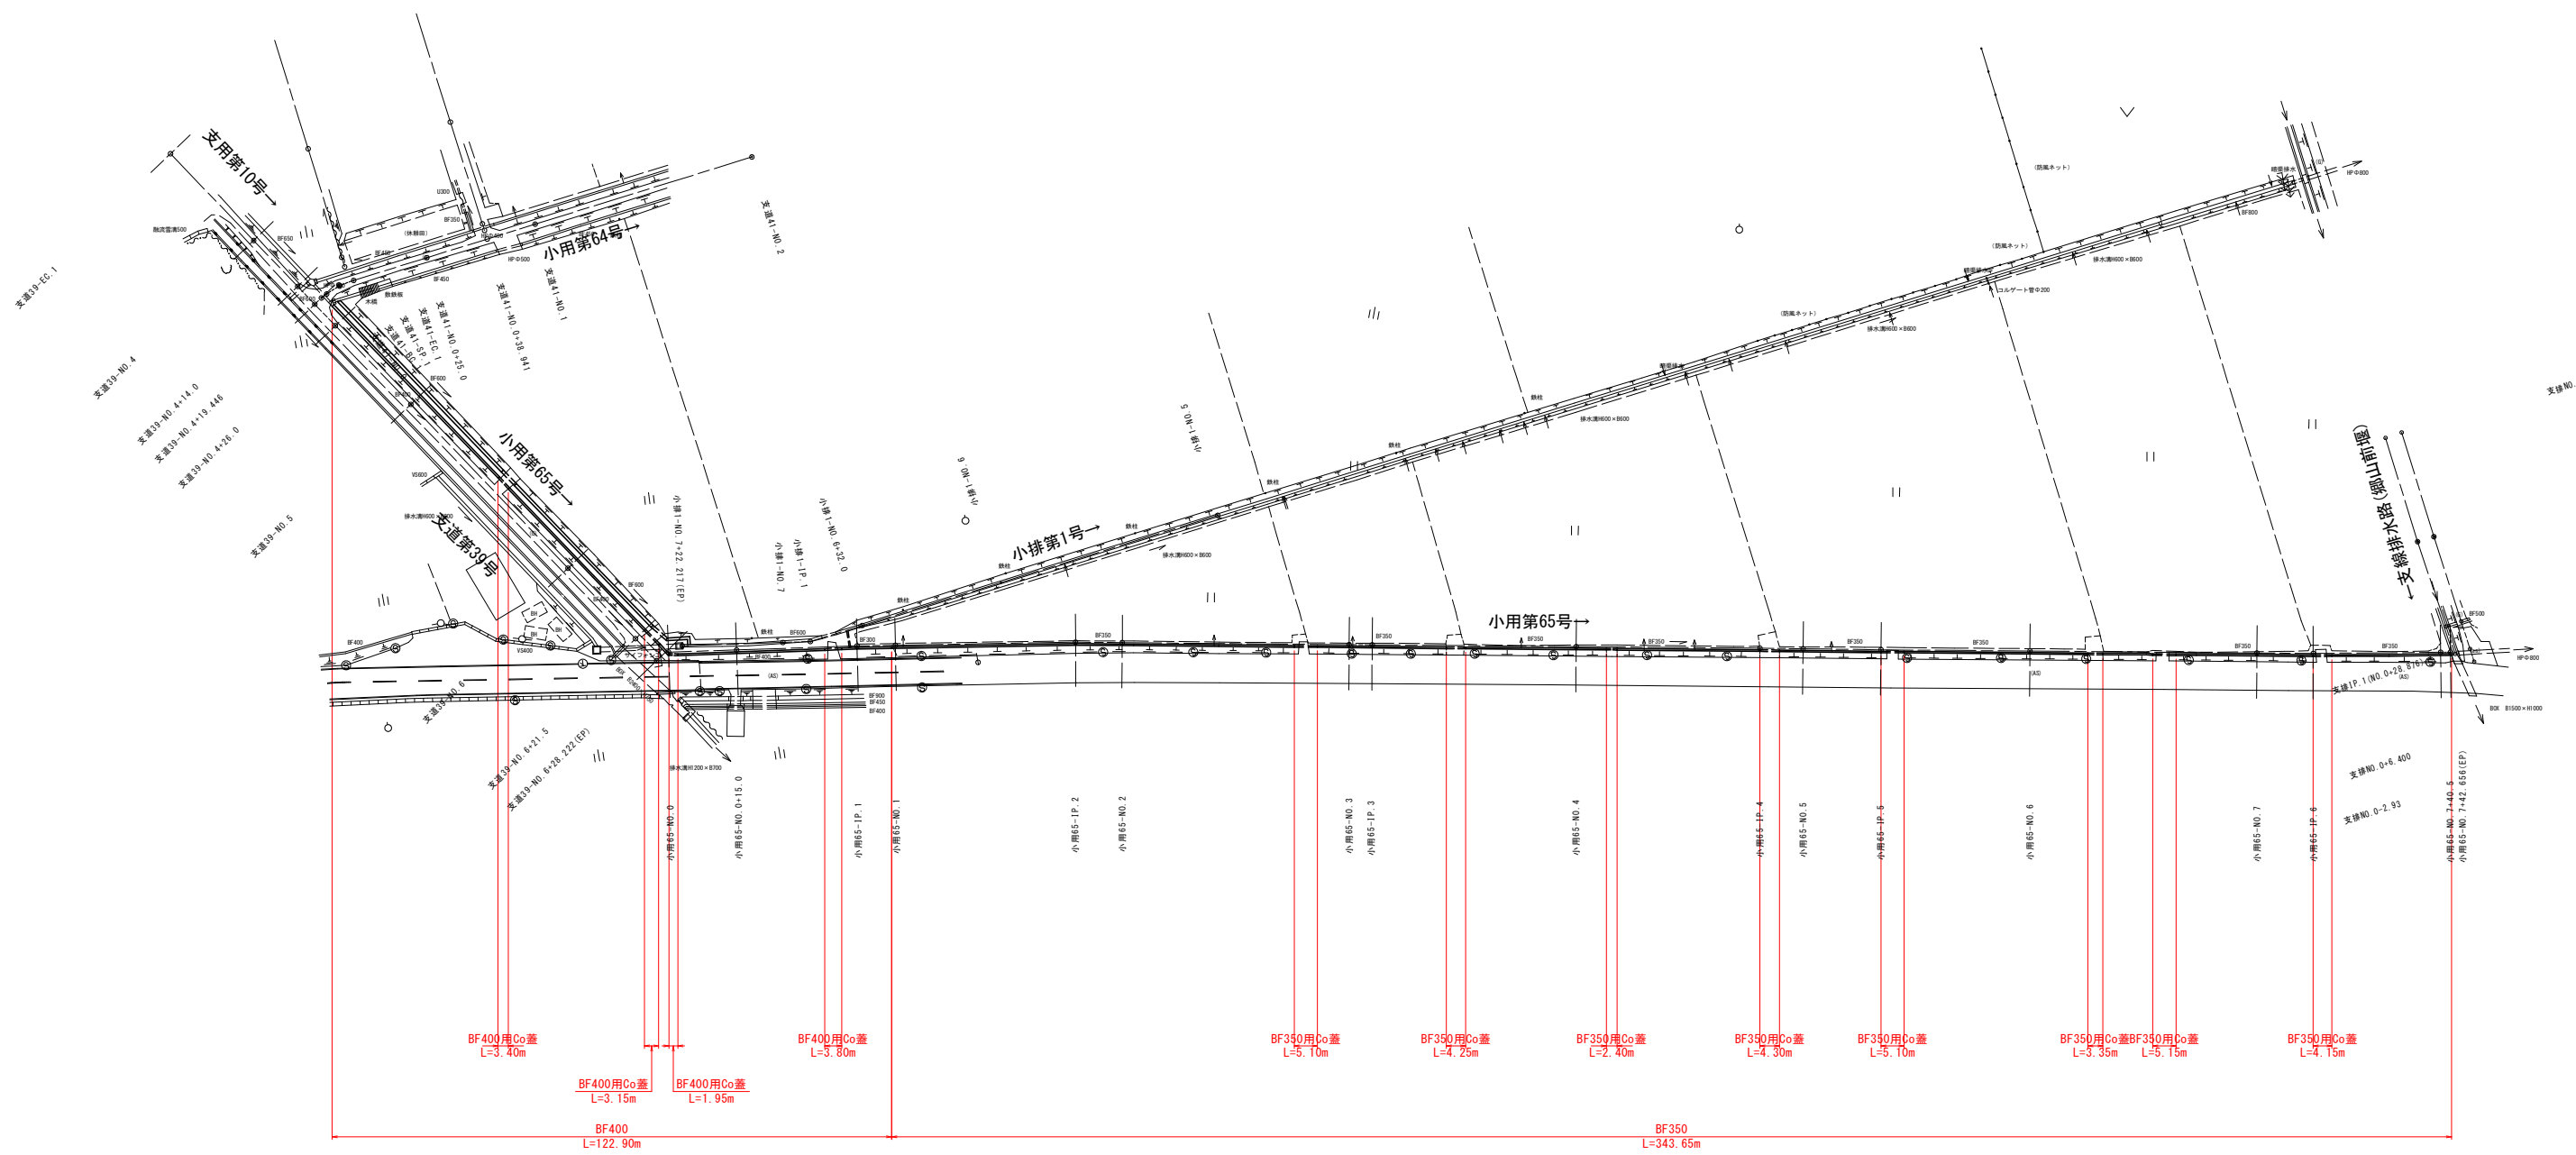

銀ほ第8号工事	
図面の名称	図面番号
小用第65号 構造物撤去工図	12-1
縮尺 S=1:750 (A1) 縮尺 S=1:1500 (A3)	
事業名	県営銀地区経営体育成基盤整備事業
地区名	銀地区
路線名等	小用第65号
業務名	銀ほ第15号委託
青森県東青農林水産事務所	

小排第1号 構造物撤去工図 S=1:750 (A1)
S=1:1500 (A3)

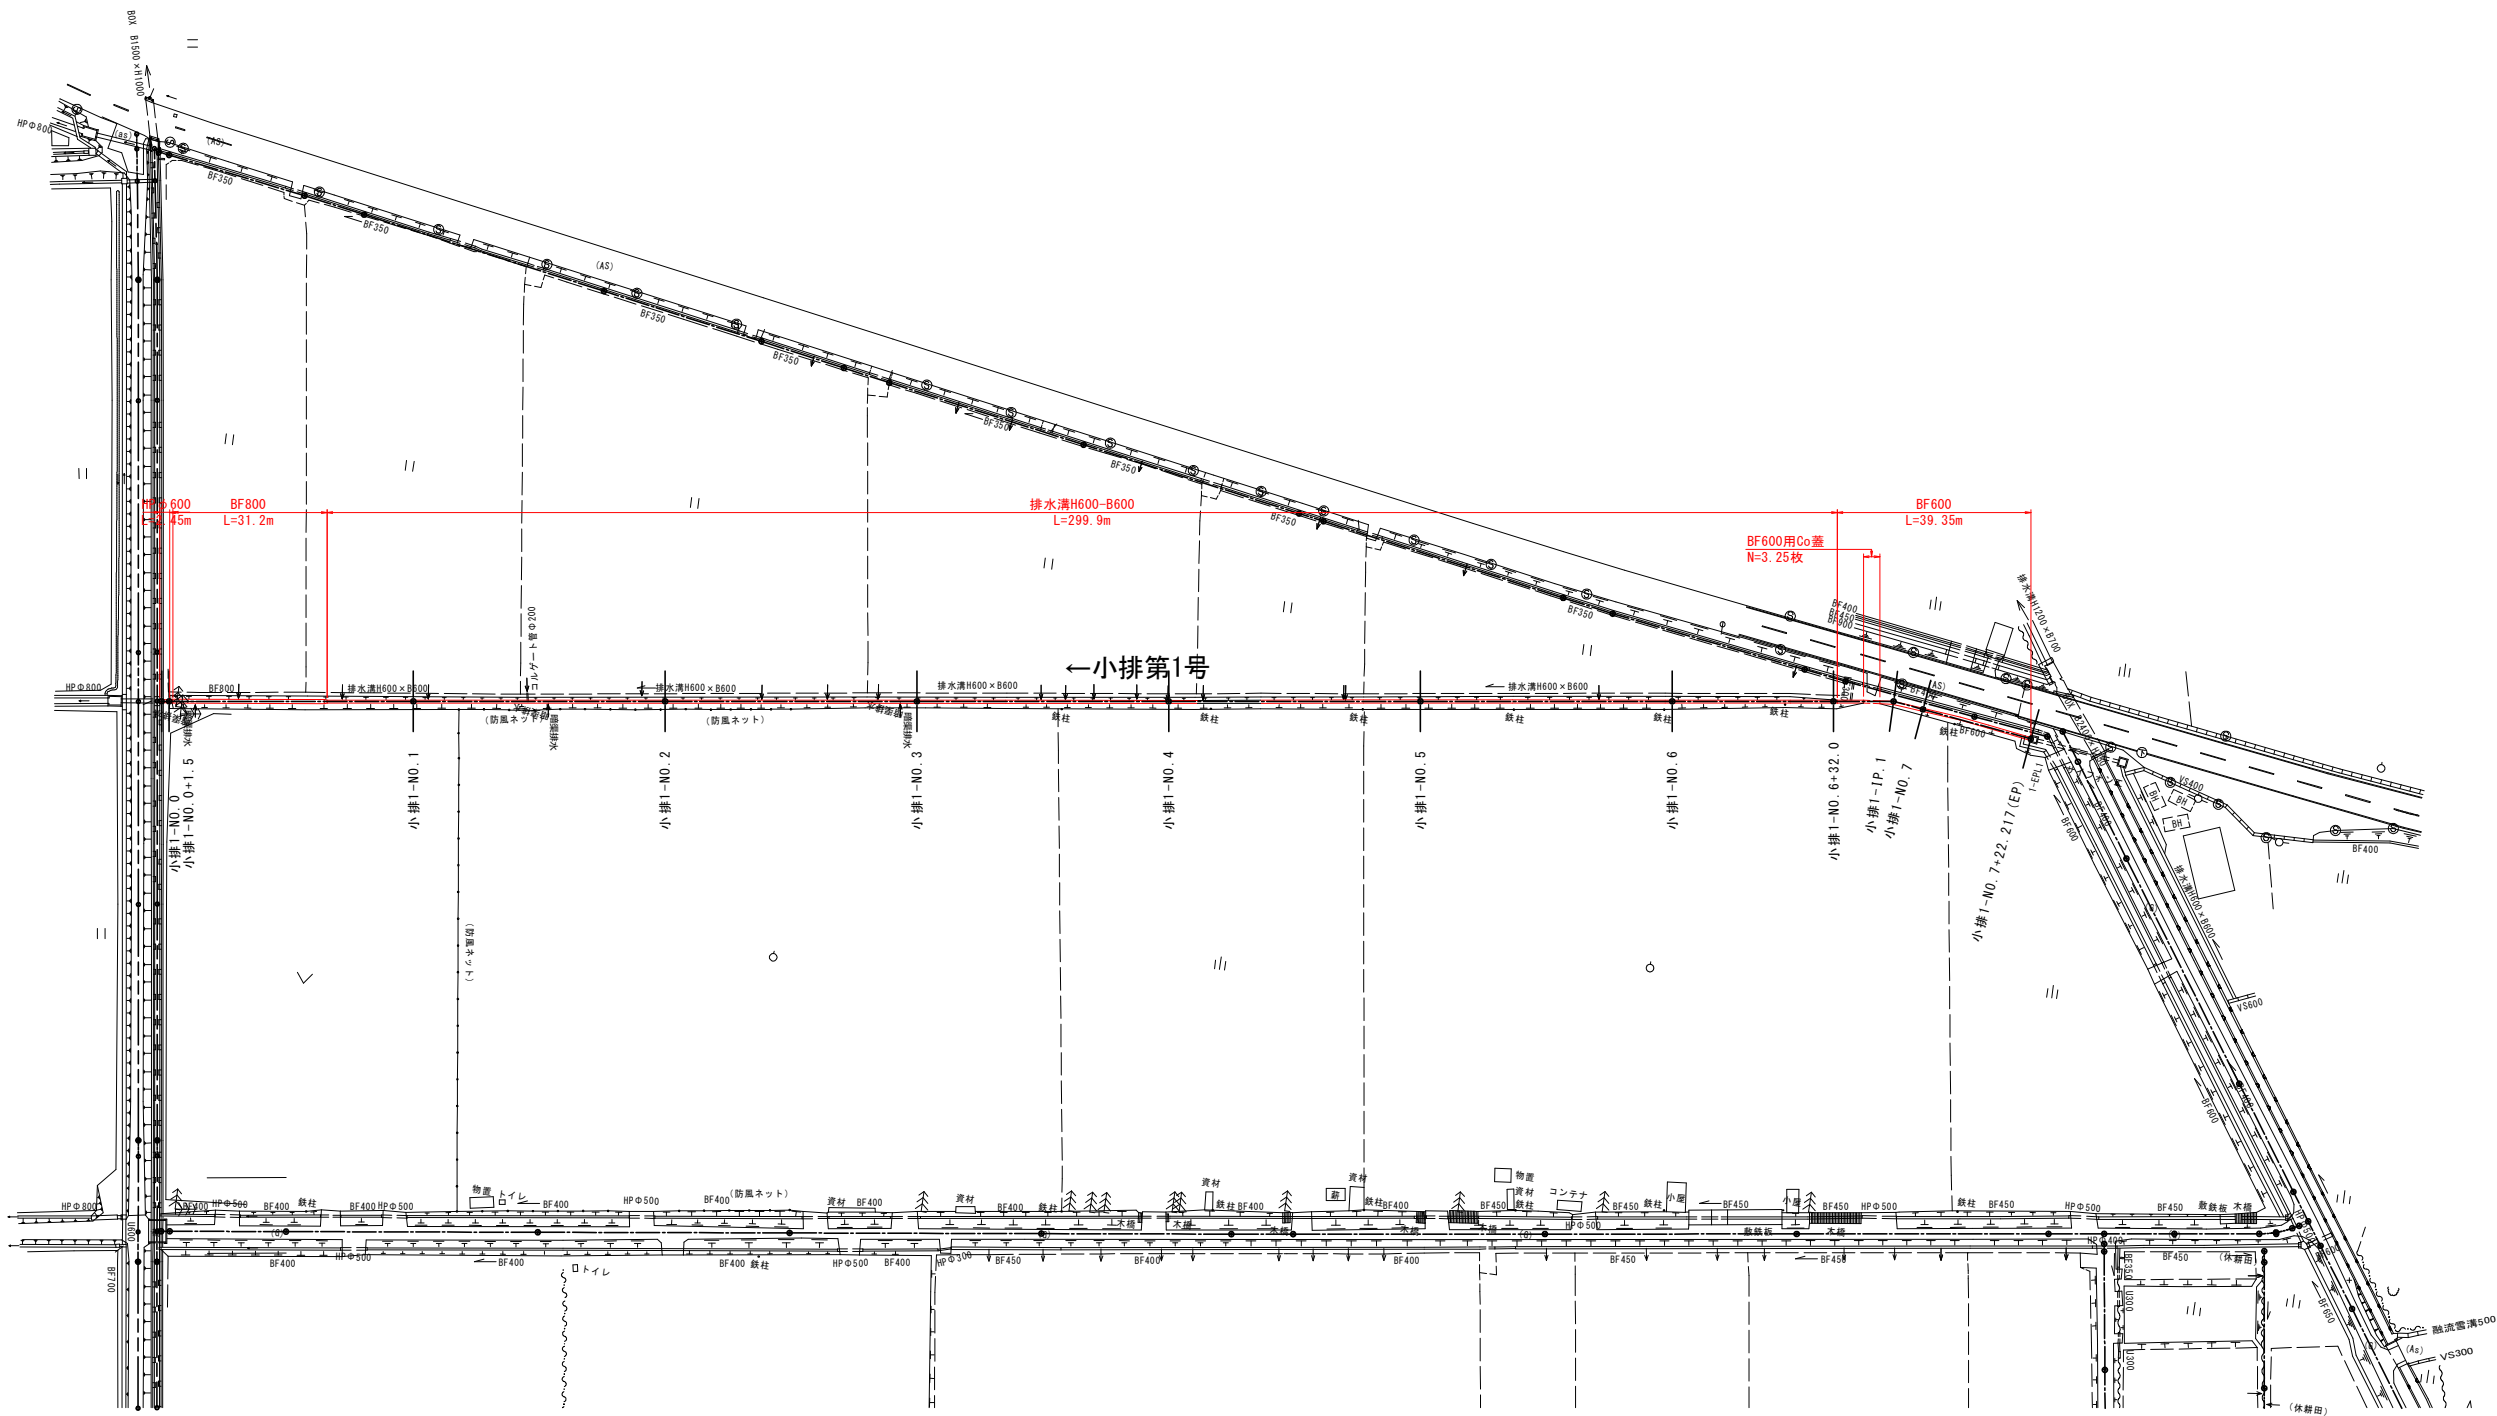


銀ほ第8号工事

号工事

図 面 の 名 称		図面番号	
小排第1号	構造物撤去工図	12-2	
縮 尺	S=1:750 (A1)		
縮 尺	S=1:1500 (A3)		
事 業 名	県営銀地区経営体育成基盤整備事業		
地 区 名	銀地区		
路線名等	小排第1号		
業 務 名	銀ほ第15号委託		
青森県東青農林水産事務所			

小用第62号 構造物撤去工図 S=1:750 (A1)
S=1:1500 (A3)


S=1:750

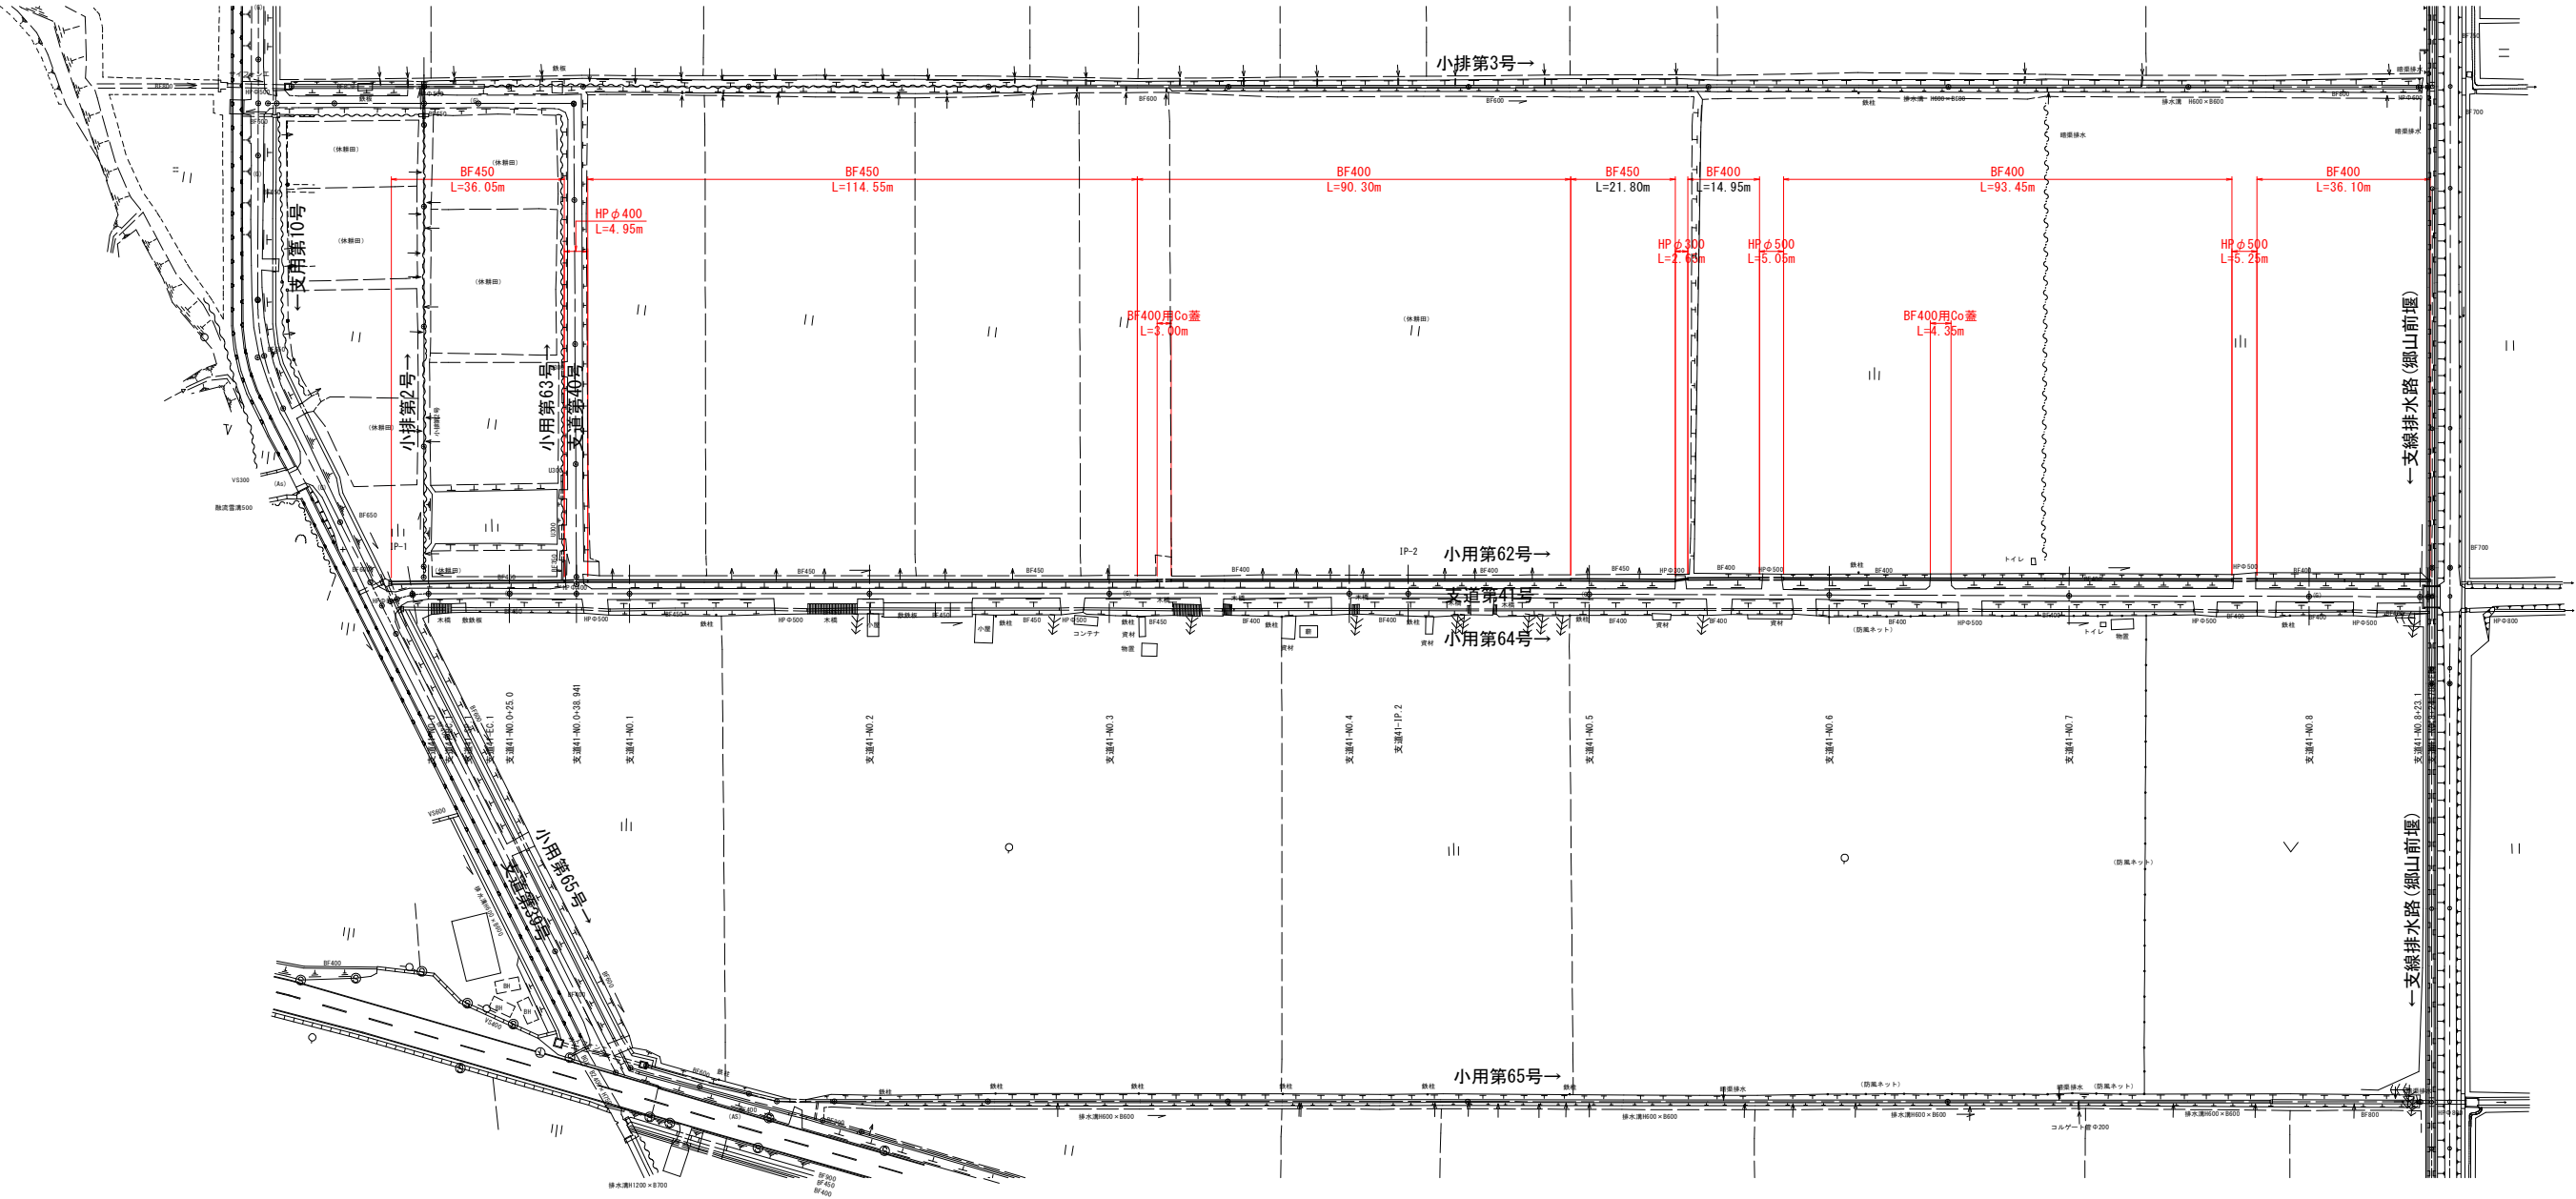

銀ほ第8号工事		号工事
図 面 の 名 称		図面番号
小用第62号 構造物撤去工図		12-3
縮 尺 S=1:750 (A1)		
縮 尺 S=1:1500 (A3)		
事 業 名	県営銀地区経営体育成基盤整備事業	
地 区 名	銀地区	
路 線 名 等	小用第62号	
業 務 名	銀ほ第15号委託	
青森県東青農林水産事務所		

小用第64号 構造物撤去工図 S=1:750 (A1)
S=1:1500 (A3)

S=1:750

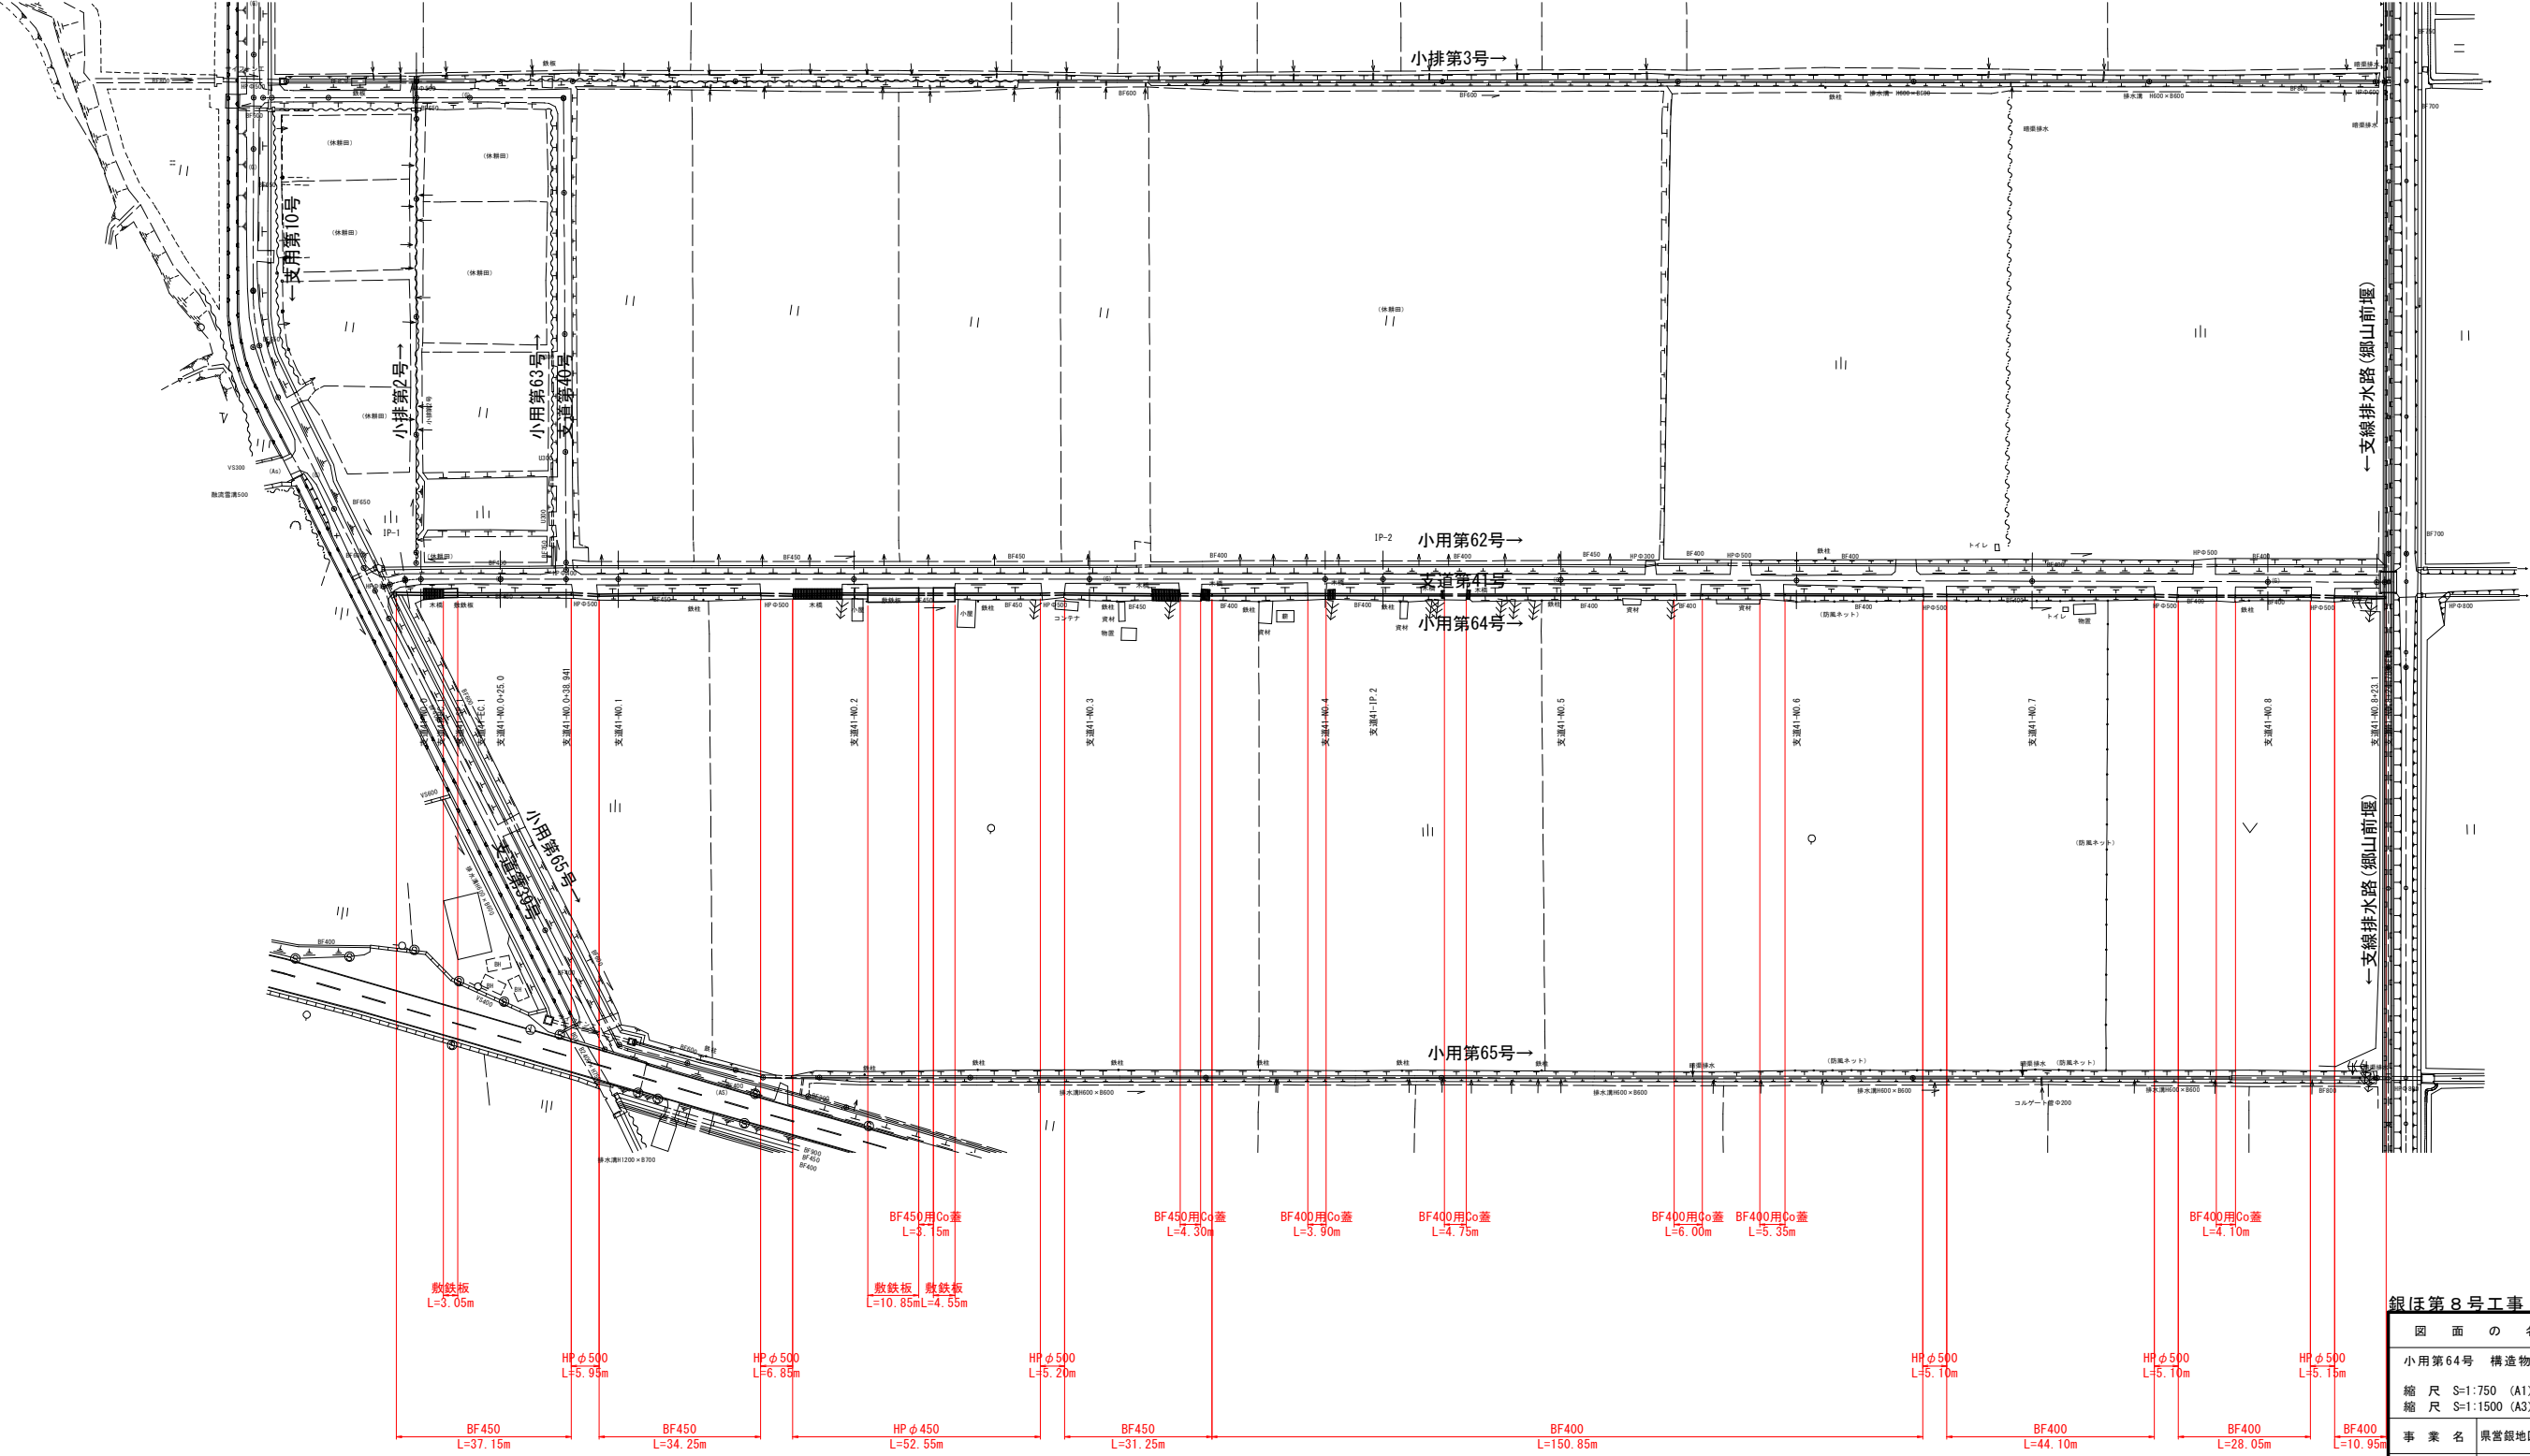

銀ほ第8号工事		号工事
図面の名称		図面番号
小用第64号 構造物撤去工図		12-4
縮 尺 S=1:750 (A1)		
縮 尺 S=1:1500 (A3)		
事業名	県営銀地区経営体育成基盤整備事業	
地区名	銀地区	
路線名等	小用第64号	
業務名	銀ほ第15号委託	
青森県東青農林水産事務所		