

令和 8 年度 砂防災害復旧 工事	
工事番号	7災第11号
路線名	管内川（二級河川）
施工所	西津軽郡深浦町 大字岩崎 地内
護岸工横断面図(1)	縮尺 S=1:100
図面番号	22 葉中 2
青森県西北農土整備事務所 砂ヶ沢通路河川事業所	
青森県	

凡例
仮応急工事

護岸工横断面図(1)

工事起点
NO. 0

GH=139.342
FH=

掘削(土砂)	5.5 m2
床掘	1.4 m2
路体盛土(厚2.5m)	- m2
埋戻(最大埋戻幅1m未満)	0.3 m2
河床埋戻	0.3 m2

叩きコンクリート	0.1 m
----------	-------

DL=130.000

NO. 30. 5

GH=135.930
FH=

掘削(土砂)	19.1 m2
床掘	1.2 m2
路体盛土(厚2.5m)	3.6 m2
埋戻(最大埋戻幅1m未満)	0.8 m2
河床埋戻	0.2 m2

DL=130.000

NO. -20

GH=142.235
FH=

測量CLから130.0m
国有林 砂防指定地

DL=130.000

NO. 14. 5

GH=135.482
FH=

測量CLから116.0m
国有林 砂防指定地

掘削(土砂)	15.1 m2
床掘	1.2 m2
路体盛土(厚2.5m)	3.6 m2
埋戻(最大埋戻幅1m未満)	0.9 m2
河床埋戻	0.2 m2


叩きコンクリート	1.3 m
----------	-------

DL=130.000

令和 8 年度 砂防災害復旧 工事	
工事番号	7災第11号
路線名	管内川（二級河川）
施工所	西津軽郡深浦町 大字岩崎 地内
護岸工横断面図(2)	縮尺 S=1:100
図面番号	22 葉中 3
青森県西北農土整備事務所 砂ヶ沢道路河川事業所	
青森県	

凡例
仮応急工事

護岸工横断面図(2)

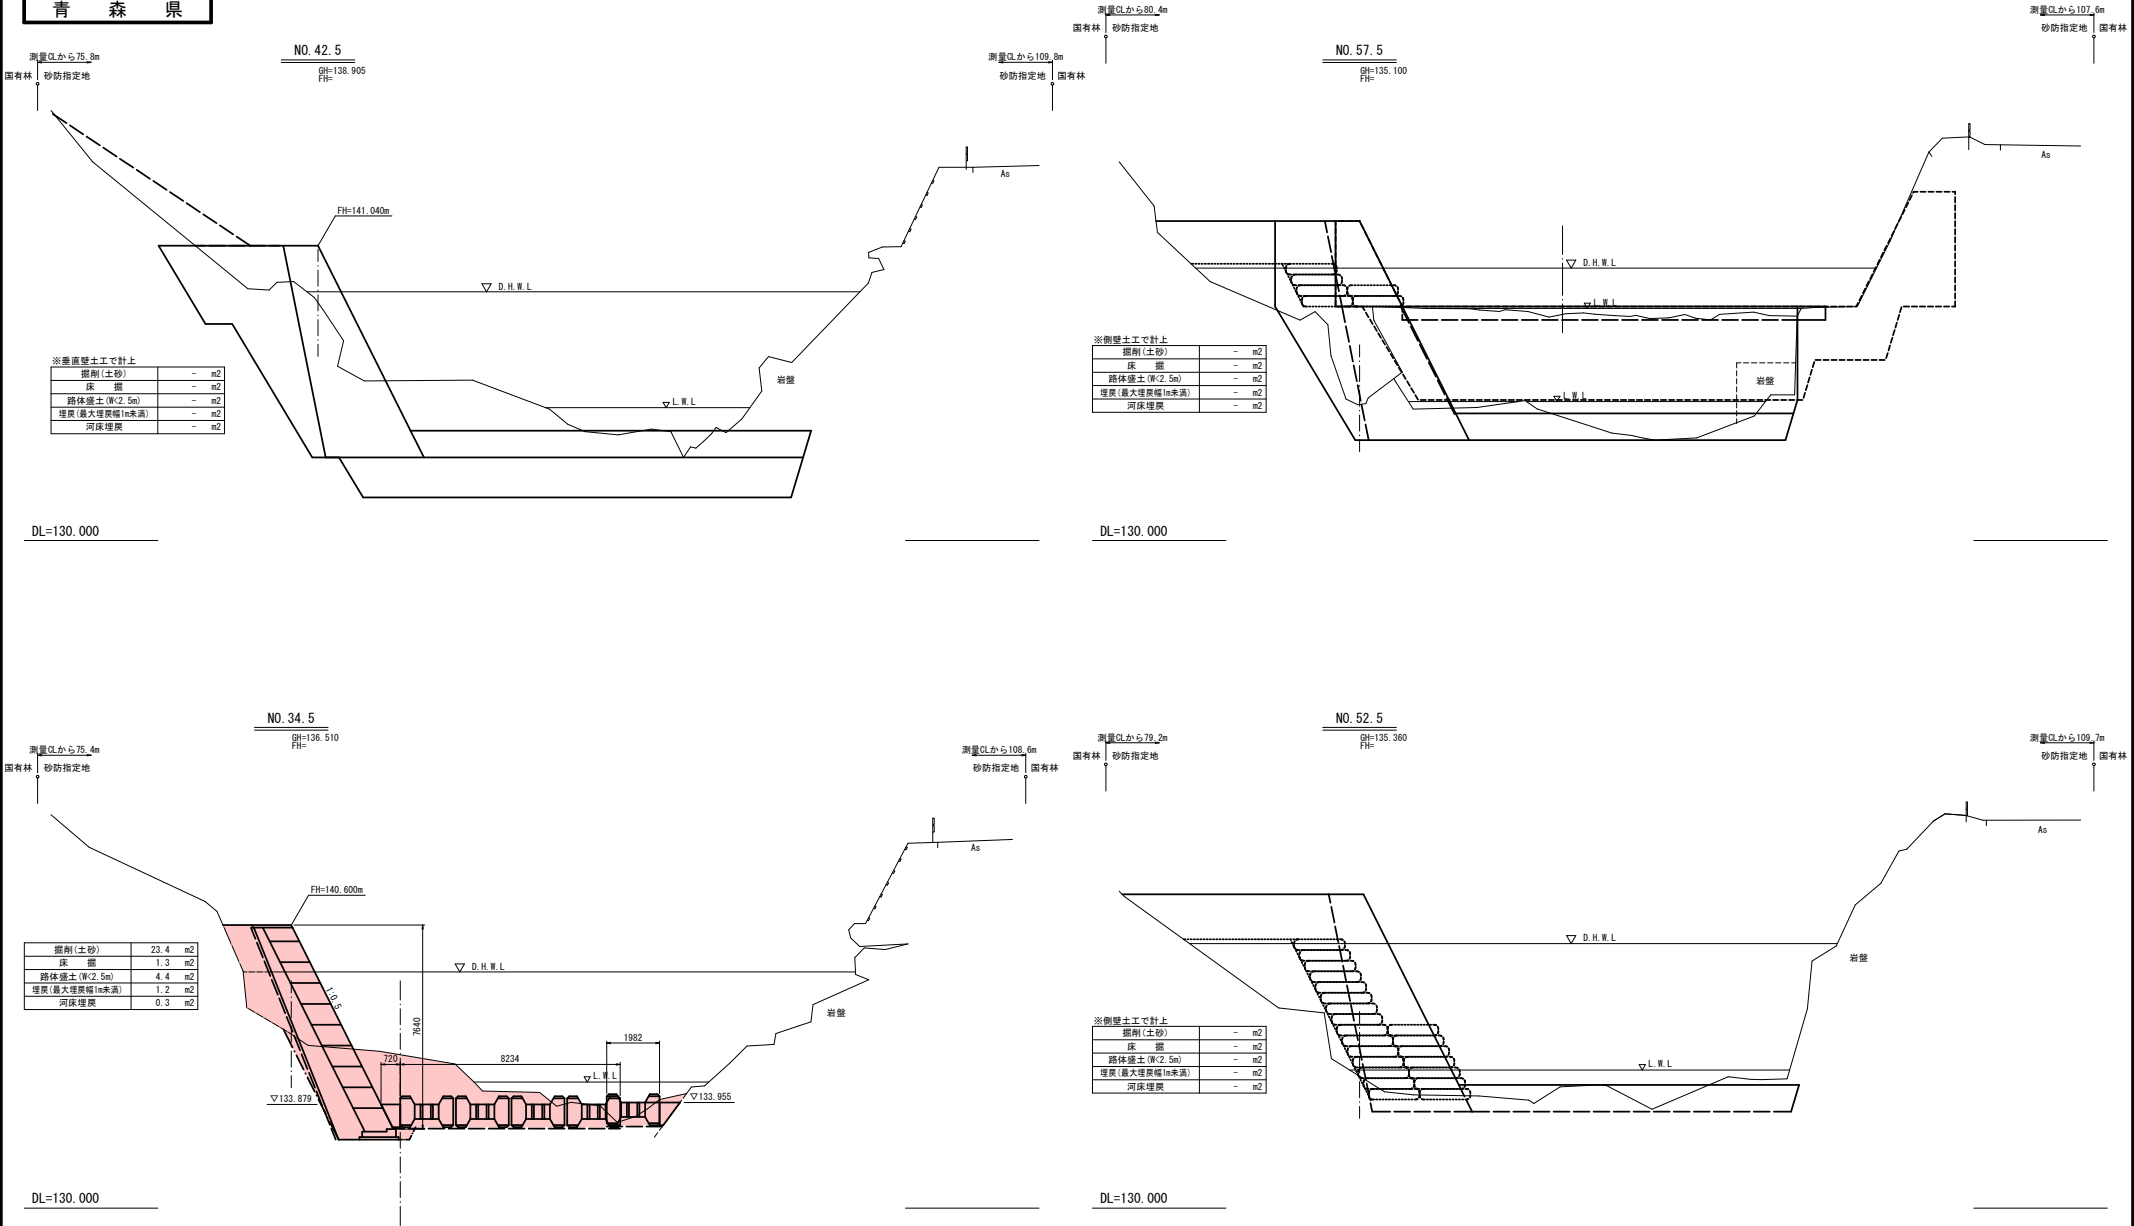

令和 8 年度 砂防災害復旧 工事	
工事番号	7災第11号
路線名	管内川（二級河川）
施工所	西津軽郡深浦町 大字岩崎 地内
護岸工横断面図(3)	縮尺 S=1:100
図面番号	22 葉中 4
青森県西北農土整備事務所 磐ヶ沢道路河川事業所	
青森県	

凡例	
仮応急工事	-----

護岸工横断面図(3)


工事終点
NO. 71. 3

GH=138. 516
FH=

測量点から84. 6m
国有林 砂防指定地

掘削(土砂)	7. 2 m2
床 掘	4. 0 m2
路体遷土(厚<2. 5m)	- m2
埋戻(最大埋戻幅1m未満)	1. 7 m2
河床埋戻	1. 5 m2

測量点から105. 5m
砂防指定地 国有林

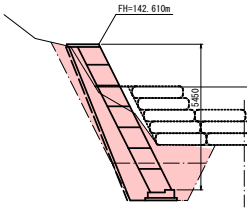


DL=135. 000

NO. 59. 3
GH=139. 256
FH=

測量点から80. 9m
国有林 砂防指定地

掘削(土砂)	1. 9 m2
床 掘	3. 8 m2
路体遷土(厚<2. 5m)	- m2 ※本堤土工で計上
埋戻(最大埋戻幅1m未満)	- m2 ※本堤土工で計上
河床埋戻	1. 5 m2

測量点から93. 3m
国有林 砂防指定地

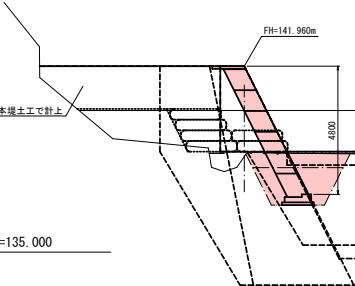


DL=135. 000

NO. 91. 3
GH=139. 396
FH=

測量点から105. 4m
砂防指定地 国有林

測量点から106. 9m
砂防指定地 国有林

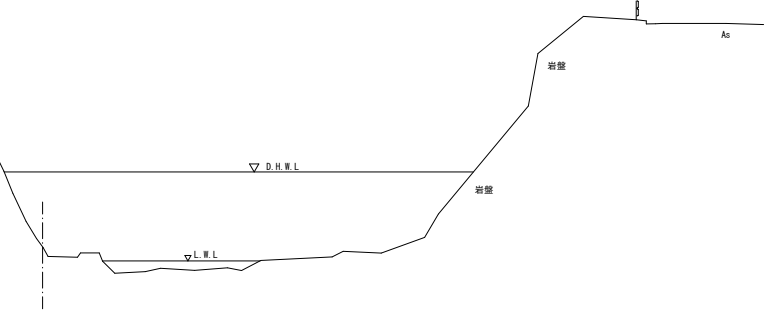


DL=135. 000

令和 8 年度 砂防災害復旧 工事	
工事番号	7災第11号
路線名	笹内川 (二級河川)
施工所	西津軽郡深浦町 大字岩崎 地内
構造図(1)	橋尺 図示
図面番号	22 策中 5
青森県 青森県土木建築事務所 妙々沢道路河川事業所	

構造図(1)


護岸工展開図 S=1:100

下流側護岸工

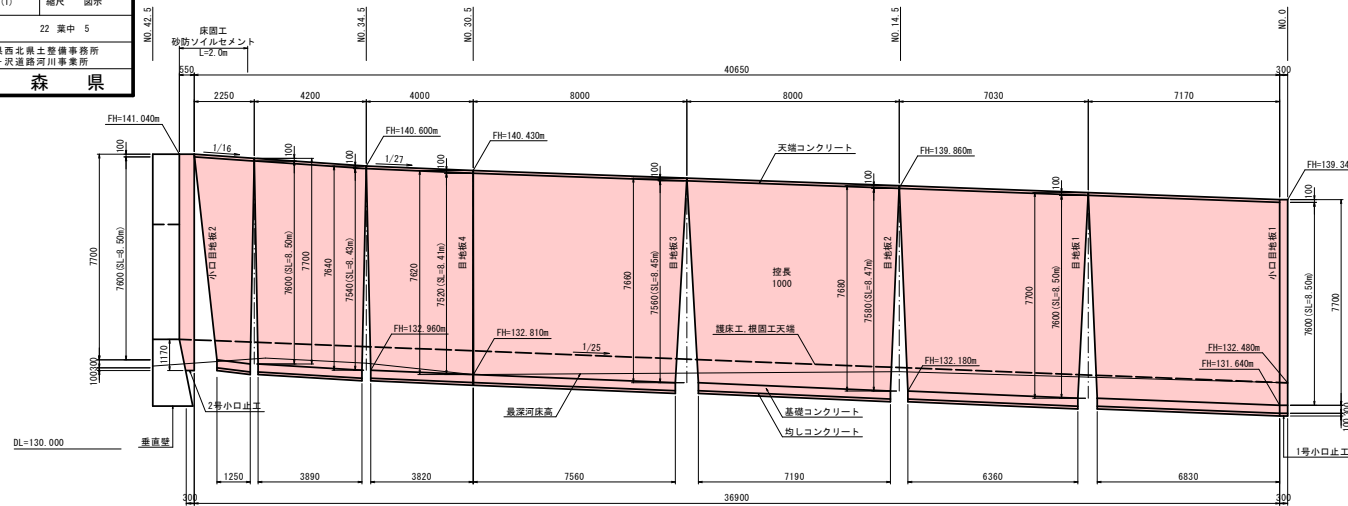


小口止工 S=1:100


1号小口止工

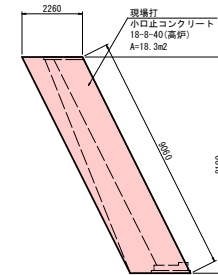

4号小口止工

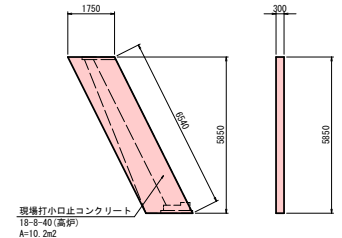


2号小口止工

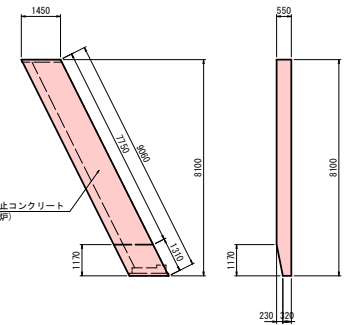


天端コンクリート S=1:30


控長750

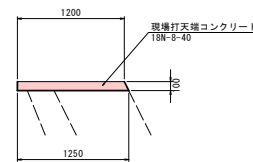

控長1000

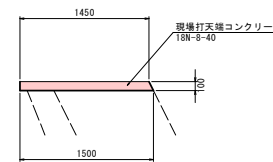


上流側護岸工

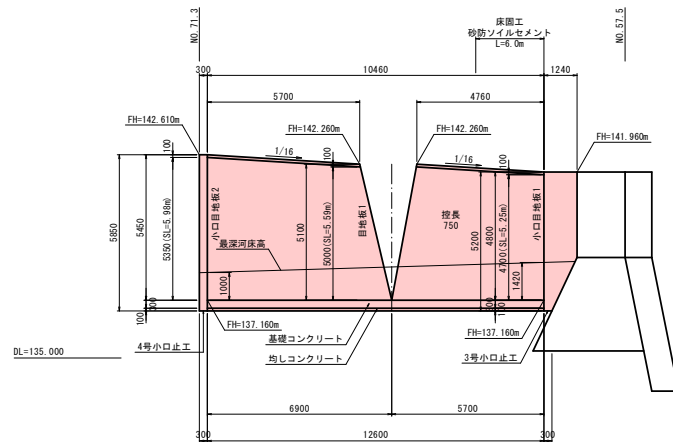


基礎コンクリート S=1:30


控長750

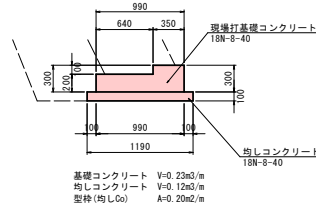


控長1000

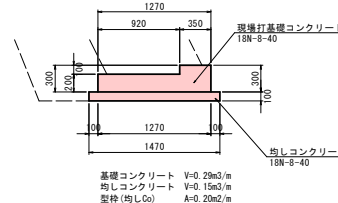

3号小口止工

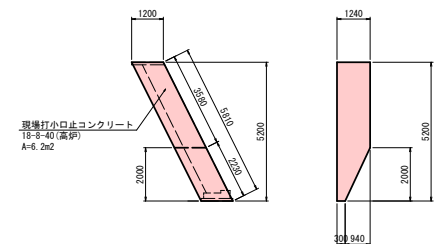


叩きコンクリート S=1:30
(NO.0~NO.21.5 L=21.5m)

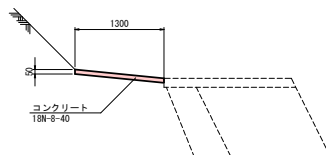


令和 8 年度	砂防災害復旧 工事
工事番号	7 災第11号
路線名	管内川 (二級河川)
施工所	西津軽郡深浦町 大字岩崎 地内
構造図 (2)	縮尺 図示
図面番号	22 葉中 6
青森県 青森県土木建築事務所 砂ヶ沢道路河川事業所	


平面図 S=1:300
(ブロック割付図)

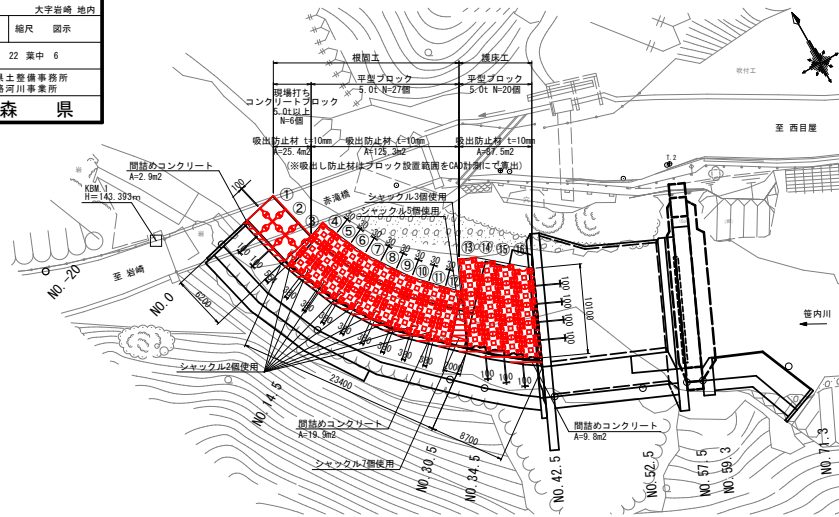


縦断面図 S=1:300

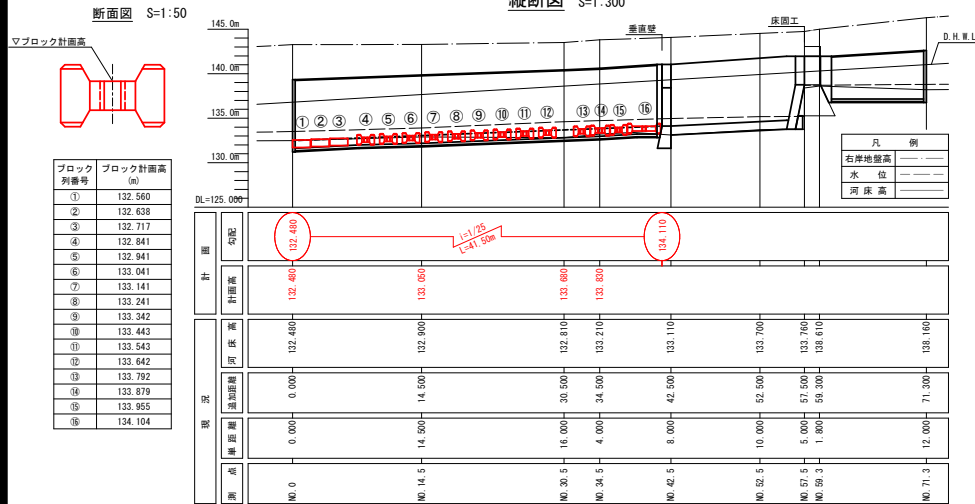

ブロック構造図 S=1:50
(平型、公称質量5t)

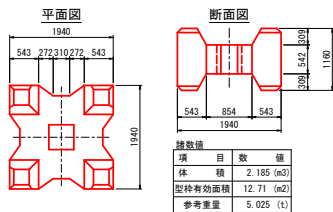


連結金具 S=1:10

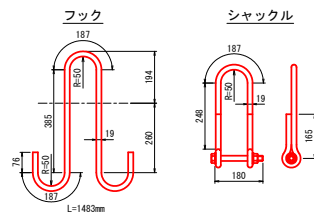

構造図 (2)

標準配置図 S=1:50

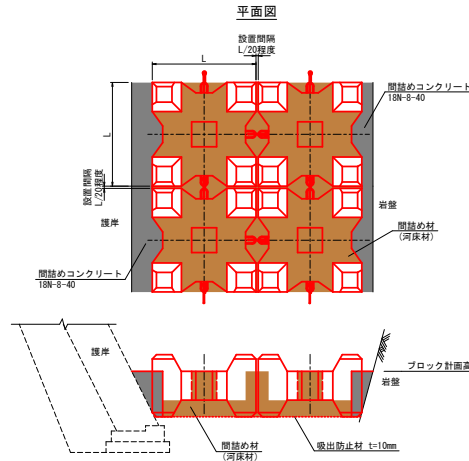


※1. ブロック間の設置間隔は、L/20程度を標準とする。
ただし、曲線上の配置で標準の設置間隔以上となる場合は、シャクル連結できる間隔まで可能。
それ以上の間隔となる場合は、シャクル同士を連結させてブロック間を連結させる。
※2. 護床ブロック端部が護岸等の構造物または岩盤に近接する場合は間隔には間詰めコンクリートを打設する。


現場打ちコンクリートブロック詳細図



縦断面図 S=1:100

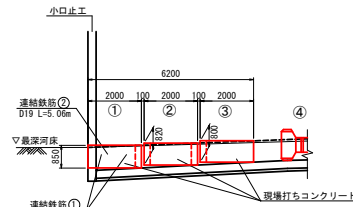

フック方向別ブロック S=1:50
(平型ブロック)

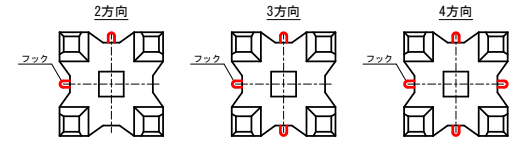


数量表


名称	種別	根固工		護床工		合計			
		ブロック 個数	フック シャッセル	ブロック 個数	フック シャッセル	ブロック 個数	フック シャッセル		
コンクリート ブロック5t型	フック4方向	9個	36個	-	8個	32個	17個	68個	-
	フック3方向	17個	51個	-	9個	27個	-	26個	78個
	フック2方向	1個	2個	-	3個	6個	-	4個	8個
	合計	27個	89個	68個	20個	65個	61個	47個	154個

※1. 現場打ちコンクリートブロックおよび護床工と接続するシャクルを含む。
※2. ③、④、⑤、⑥のシャクルは3個使用とする。

現場打ちコンクリートブロック構造図 S=1:50
(5.0t以上)

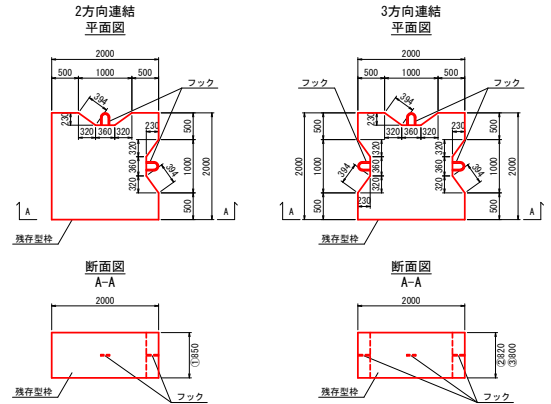


連結金具 S=1:10

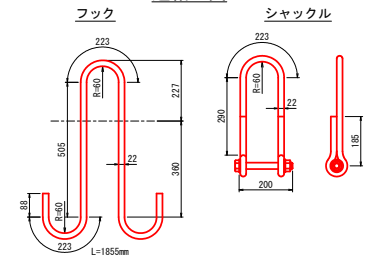


床固工構造一般図

側 面 図




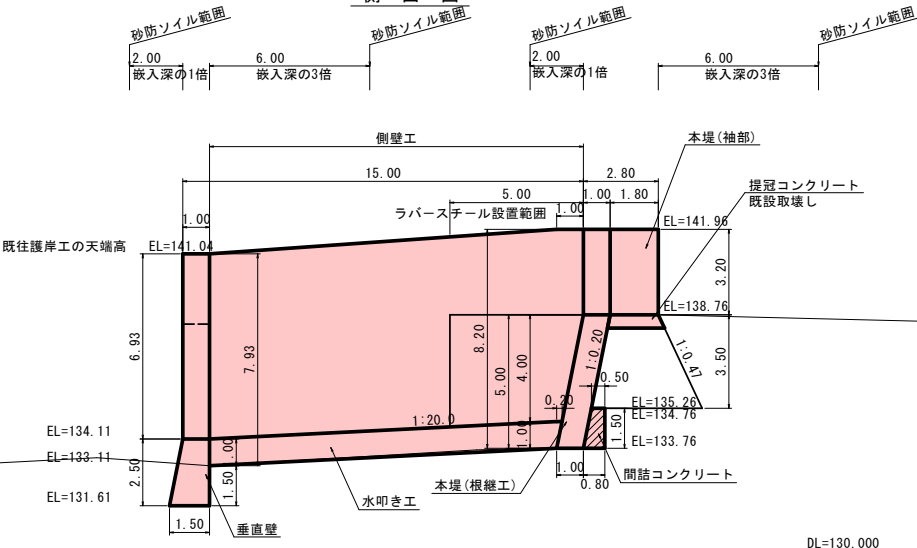


垂直壁正面图
(B-B)

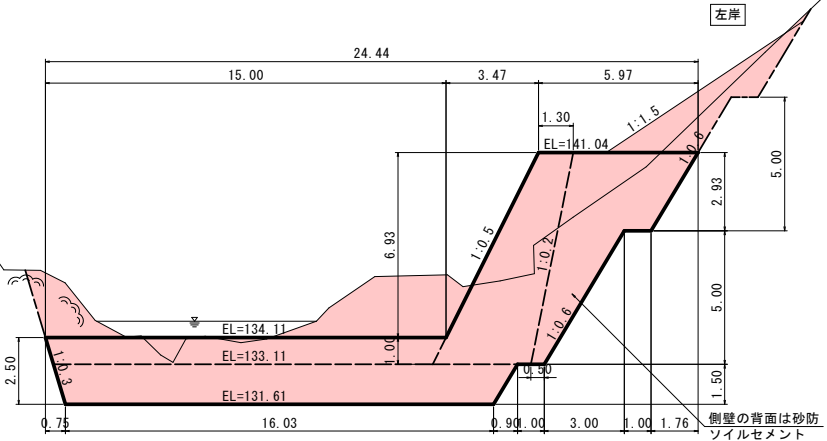

令和 8 年度 砂防災害復旧 工事	
工事番号	7災第11号
路線名	笹内川 (二級河川)
施工所	西津軽郡深浦町 大字岩崎 地内
側壁・水叩き構造図	縮尺 1:100
図面番号	22 葉中 8
青森県 青森県土木整備事務所 砂防道路河川事業所	

側壁・水叩き構造図

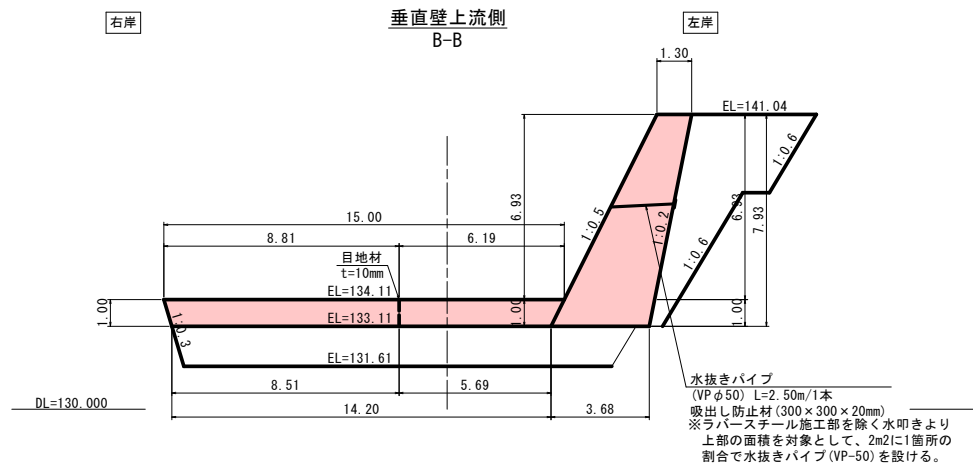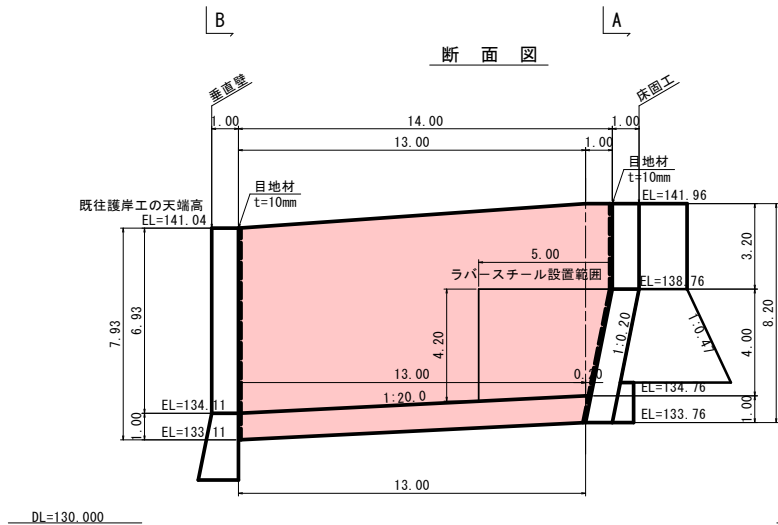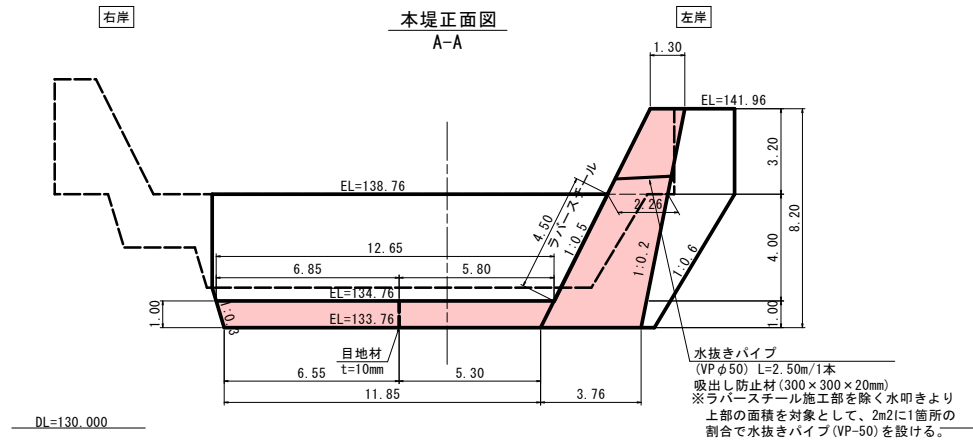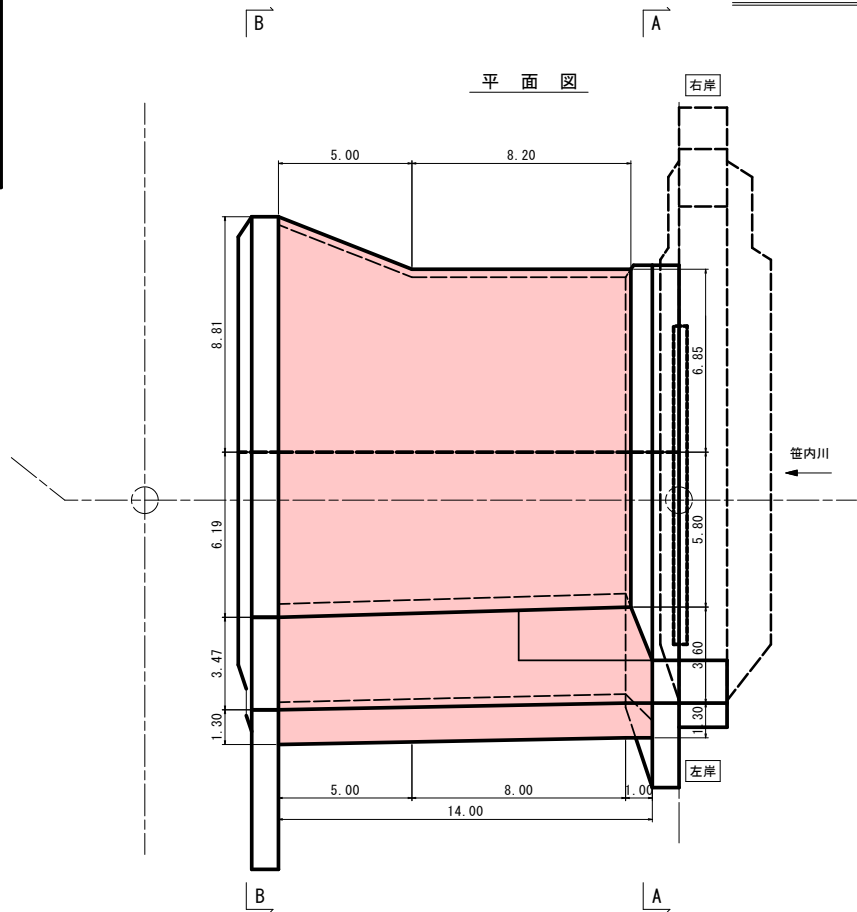


令和 8 年度 砂防災害復旧 工事	
工事番号	7災第11号
路線名	管内川（二級河川）
施工所	西津軽郡深浦町 大字岩崎 地内
ラバーシート配置図 縮尺 図示	
図面番号	22 箇中 9
青森県 青森県土木整備事務所 砂防対策河川事業所	

ラバーシート配置図

側面図


S=1 : 30

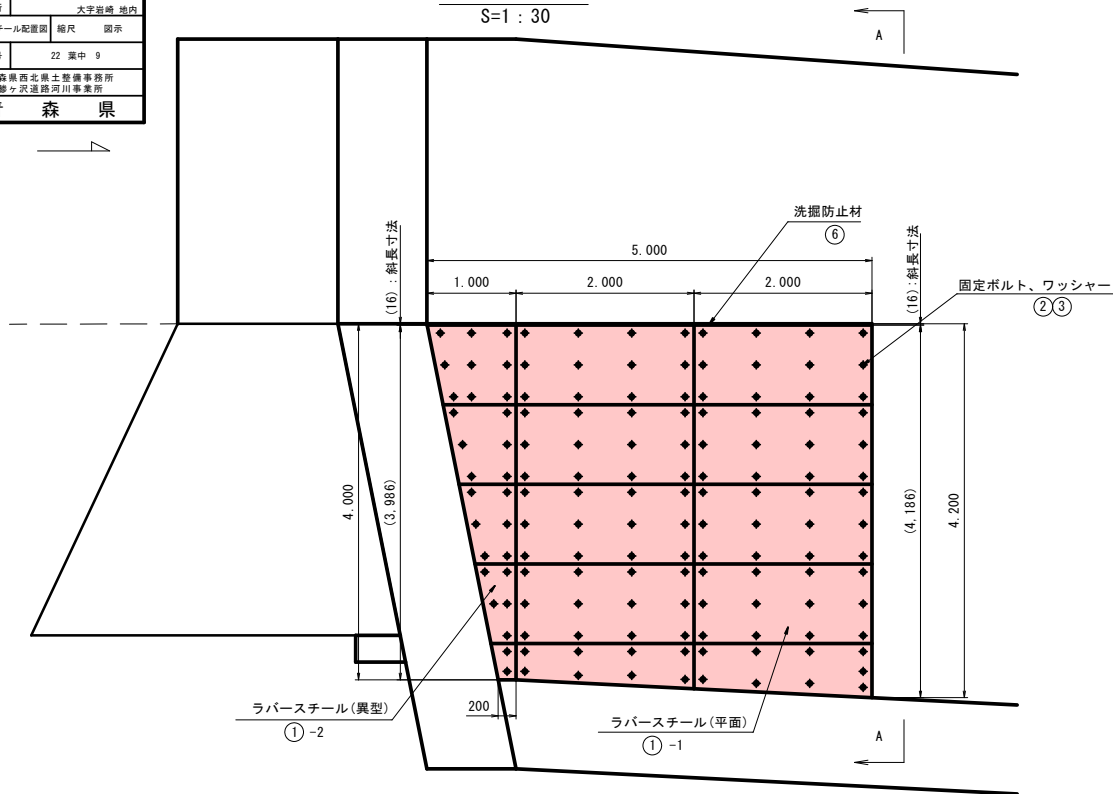

A-A矢視図


S=1 : 30

右岸

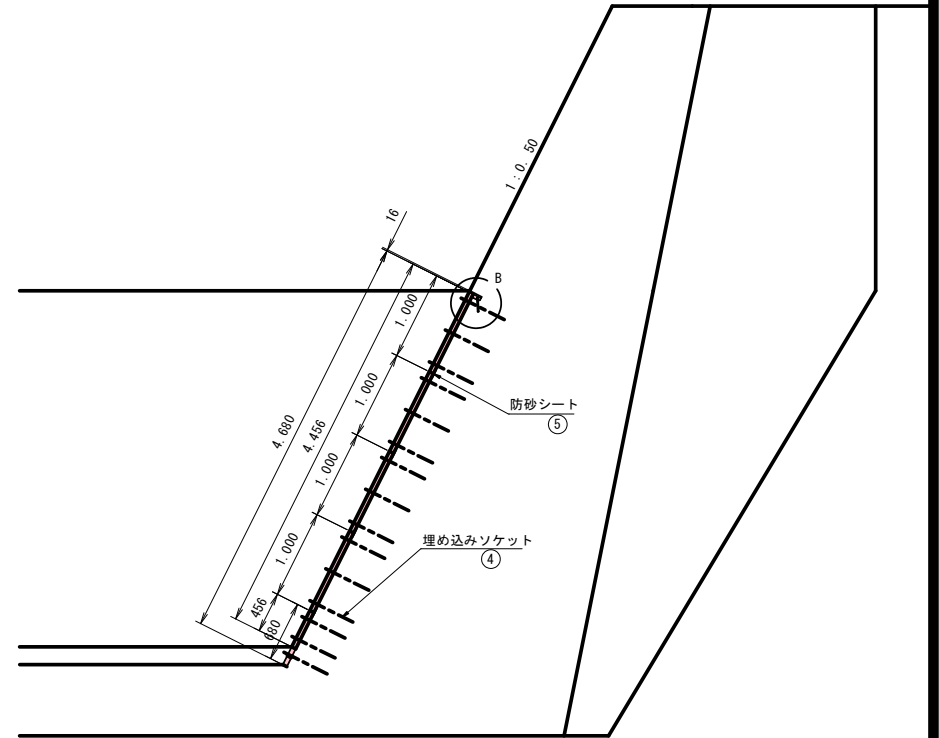


B部詳細図

S=1 : 5

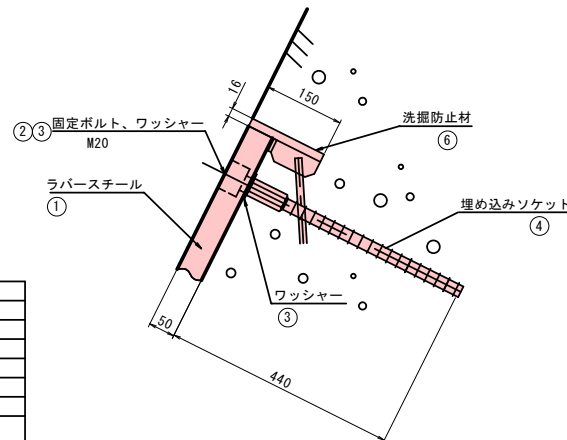

固定部詳細図

S=1 : 5

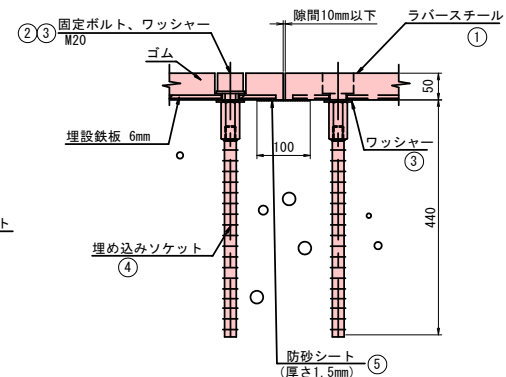

- 注記) 1) ラバーシート厚さ50mmの固定ボルトの締結は、六角レンチ (B=17mm) を使用する。
また、インパクトレンチを使用する場合は、ヘキサゴンソケット (B=17mm) を使用する。
2) ラバーシートの固定ボルトは、頭部がゴムで加硫接着一体化したものを使用する。
3) ラバーシートの埋設鋼板は、ゴムで完全に被覆された構造である。
4) 埋め込みソケットとラバーシートの間にM20 (特) ワッシャーを使用し、固定する。



6	洗掘防止材	SS400, SD	5.0m	PL:150×16mm
5	防砂シート	ゴム	28m	厚さ1.5mm, 幅100mm
4	埋め込みソケット (先付け)	SUS, SD	141本	M20×440L
3	ワッシャー	SUS	282枚	M20 (特)
2	固定ボルト	ゴム, SUS	141本	M20×50L
1-2	ラバーシート (異形)	ゴム, SS400相当	4.94m ²	厚さ50mm (埋設鋼板6mm) 色調: 黒
1-1	ラバーシート (平面)	ゴム, SS400相当	16.0m ²	厚さ50mm (埋設鋼板6mm) 色調: 黒
部番	名 称	材 質	数 量	備 考

令和 8 年度 砂防災害復旧 工事	
工事番号	7災第11号
路線名	笹内川（二級河川）
施工所	西津軽郡深浦町 大字岩崎 地内
補強詳細図(1)	縮尺 1:100
図面番号	22 葉中 10
青森県西北農土整備事務所 磐ヶ沢道路河川事業所	
青 森 県	


補強詳細図(1)
既設構造物取壊し

本堤正面図
A-A

断 面 図

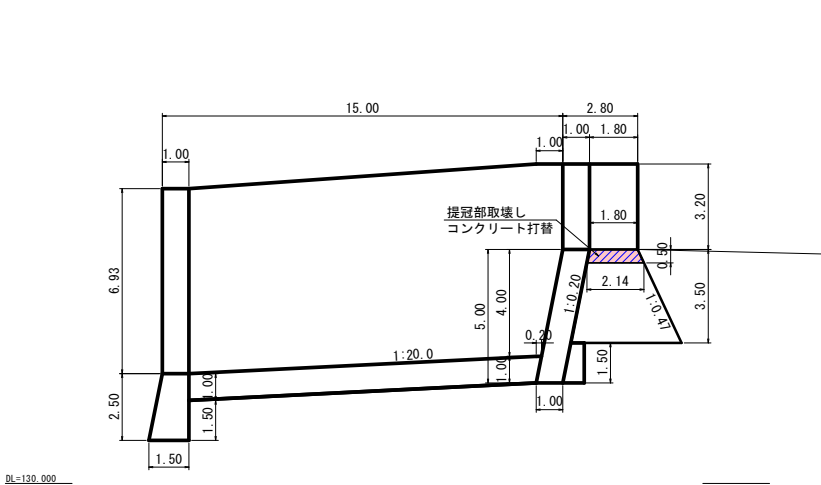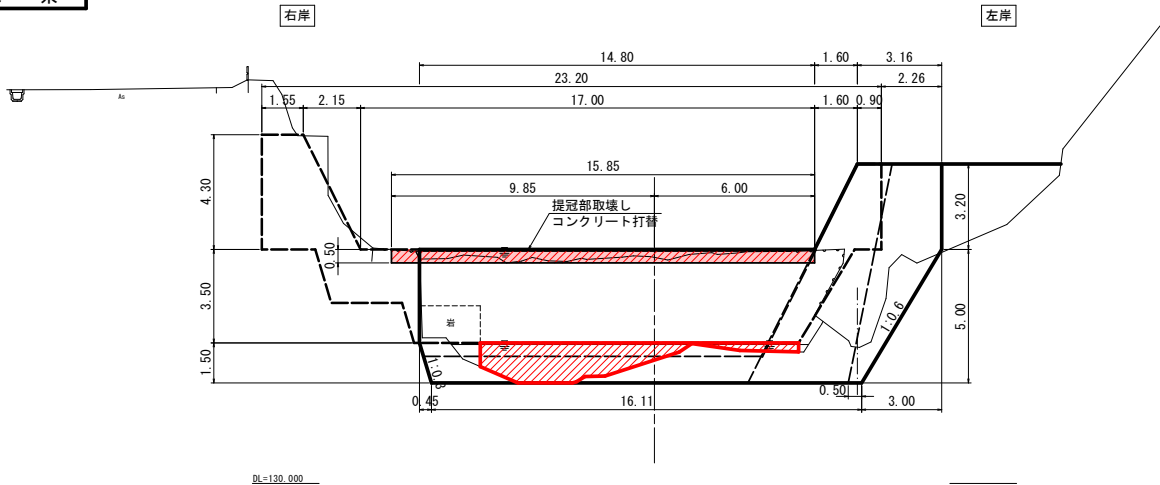


平 面 図

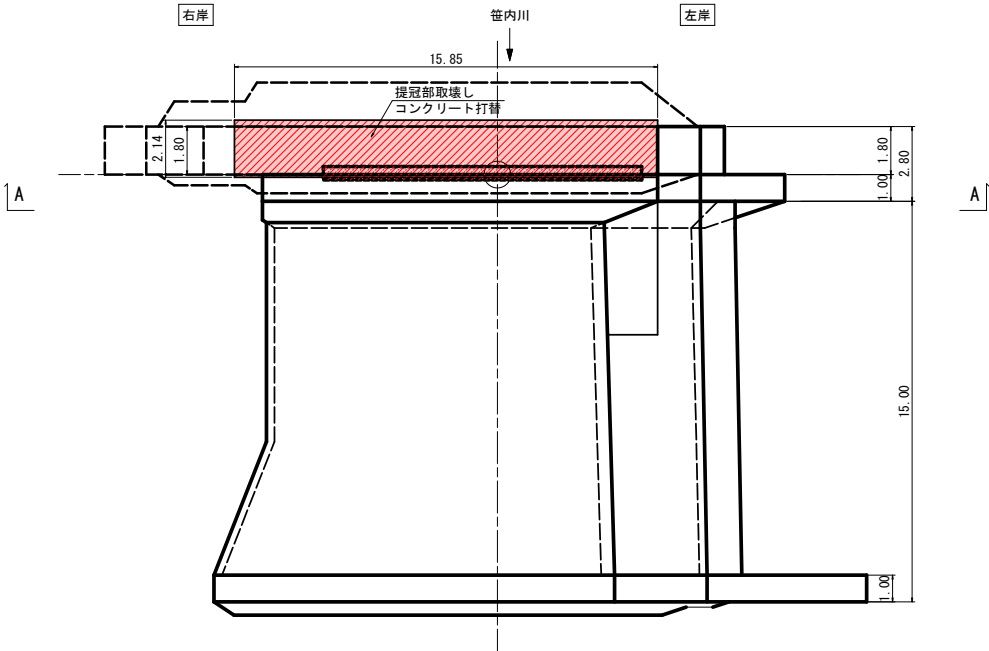


令和 8 年度 砂防災害復旧 工事	
工事番号	7災第11号
路 河 名	笹内川（二級河川）
施 工 所	西津軽郡深浦町 大字岩崎 地内
本堤リフト割図	縮尺 1:100
図面番号	22 葉中 12
青森県土木整備事務所 磐ヶ沢道路河川事業所	
青 森 県	

本堤リフト割図


本堤正面図

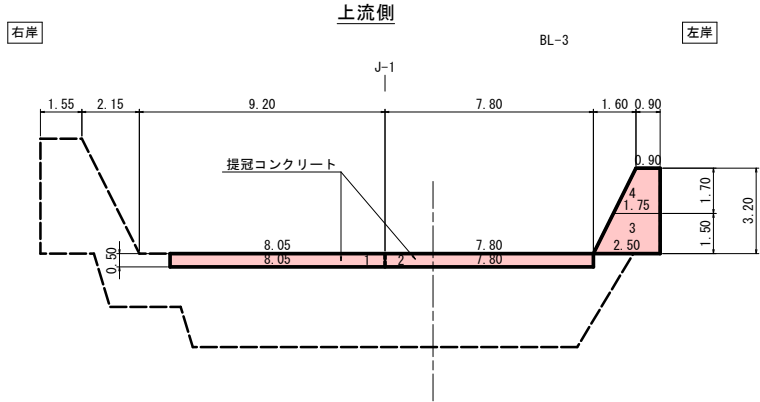




下流側

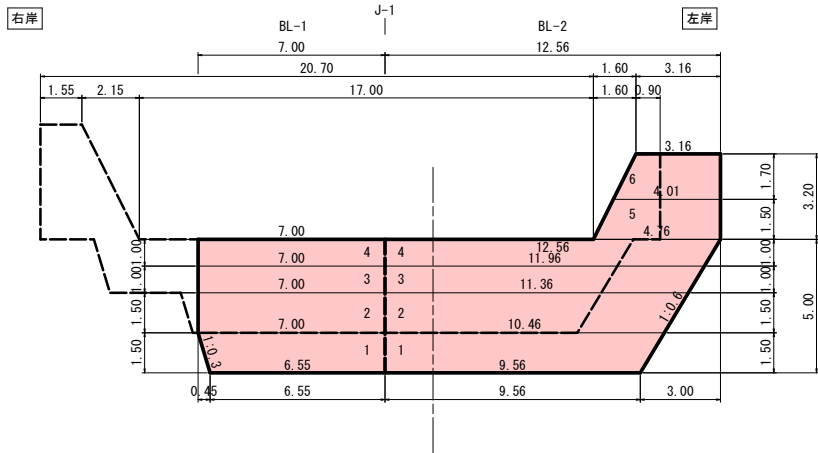

本堤平面図

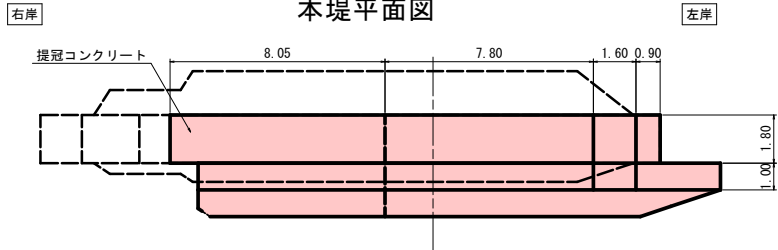


本堤側面図

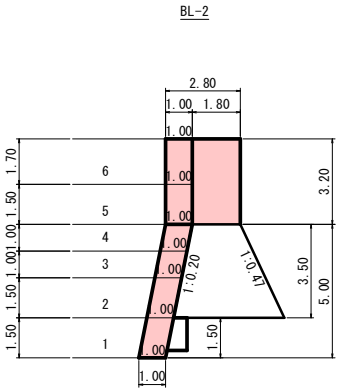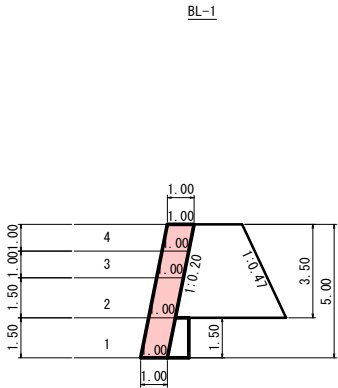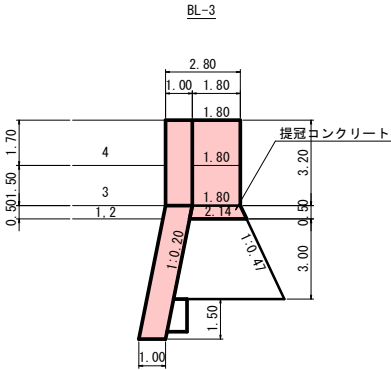


令和 8 年度 砂防災害復旧 工事	
工事番号	7災第11号
路線名	管内川（二級河川）
施工箇所	西津軽郡深浦町 大字岩崎 地内
止水板詳細図	縮尺 図 示
図面番号	22 葉中 14
青森県西北土木整備事務所 磐ヶ沢道路河川事業所	
青 森 県	

止水板詳細図


垂直壁正面図 S=1:100

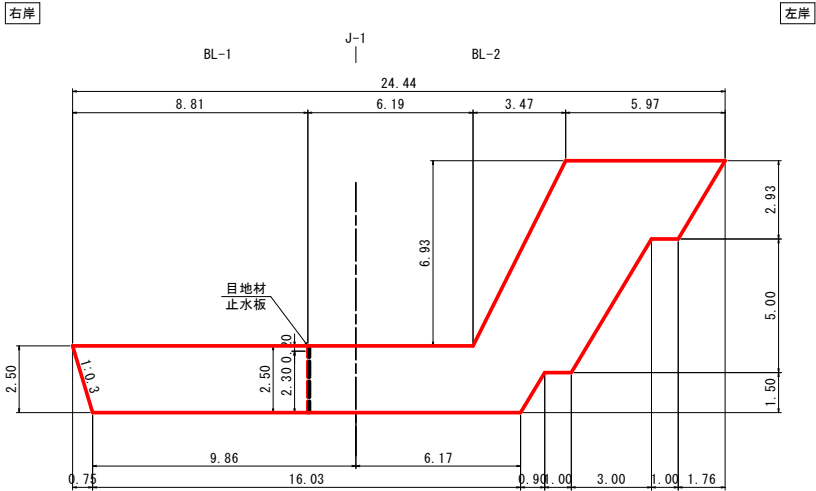

垂直壁側面図 S=1:100

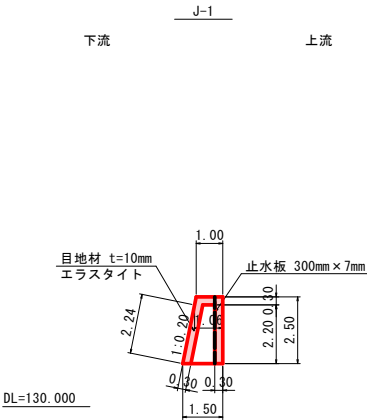


継手部詳細図 S=1:30

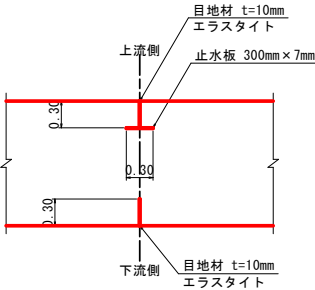


令和 8 年度 砂防災害復旧 工事	
工事番号	7災第11号
路線名	笹内川 (二級河川)
施工所	西津軽郡深浦町 大字岩崎 地内
本堤土工図 (1)	縮尺 1:100
図面番号	22 葉中 15
青森県 青森県土木建築事務所 砂防工事課河川事業所	

本堤土工図 (1)



本堤正面図
A-A

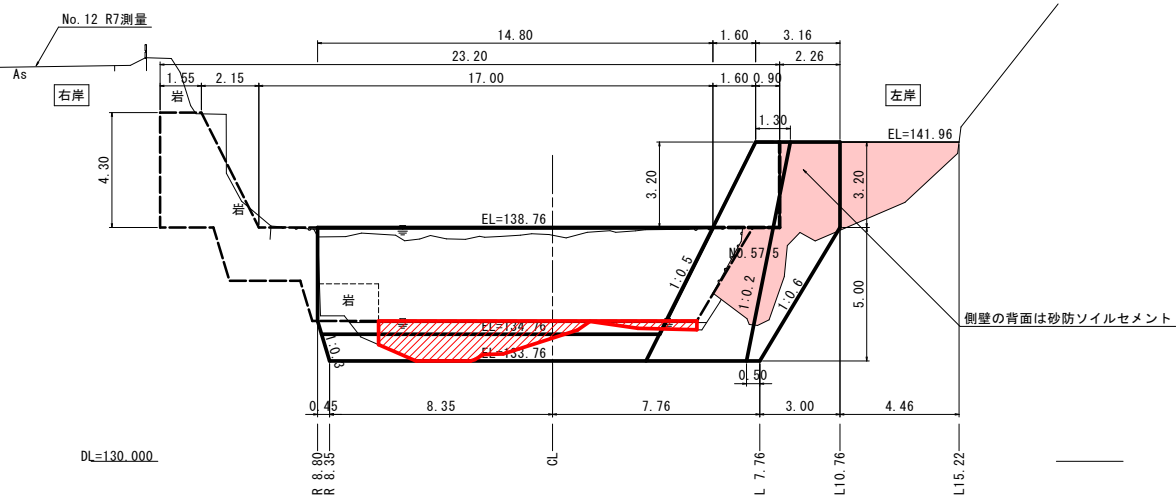

土工区分図






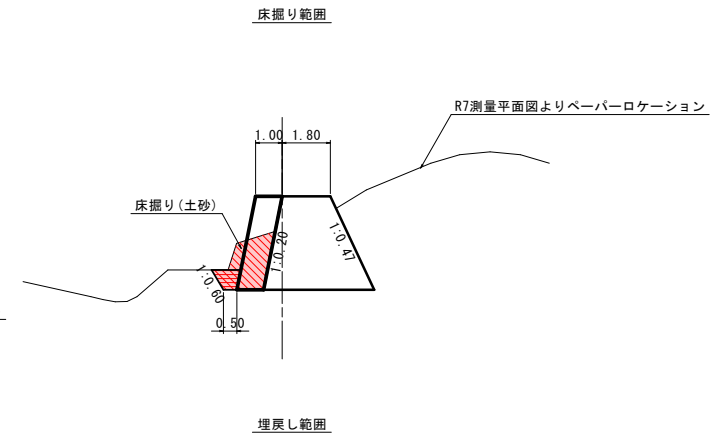


平面図

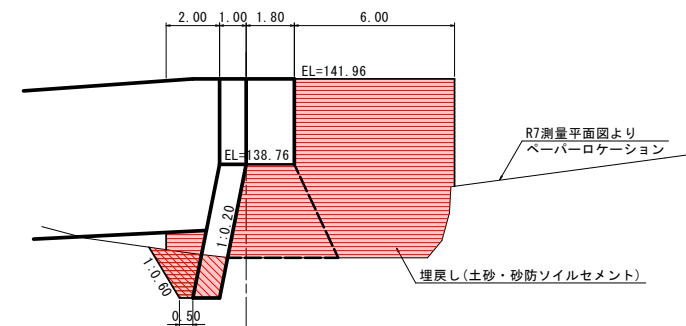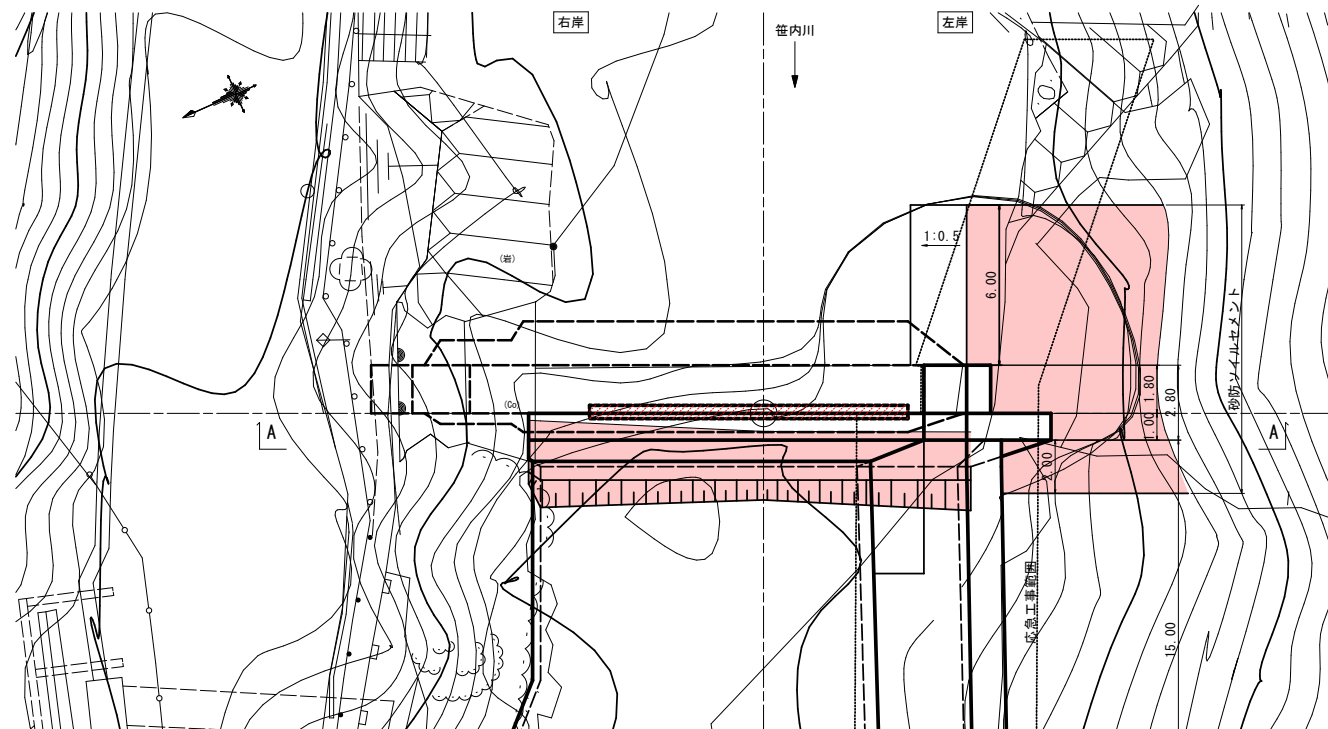










令和 8 年度 砂防災害復旧 工事	
工事番号	7災第11号
路線名	管内川（二級河川）
施工所	西津軽郡深浦町 大字岩崎 地内
本堤土工図 (2)	縮尺 1:100
図面番号	22 葉中 16
青森県 青森県土木建築事務所 砂ヶ沢道路河川事業所	

本堤土工図 (2)

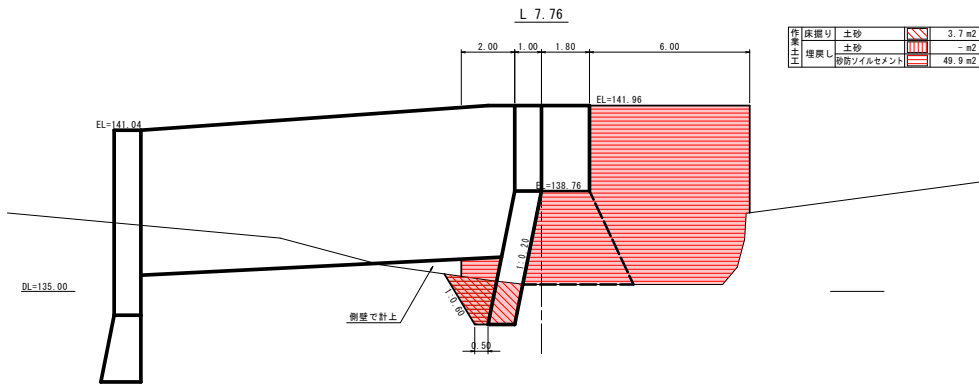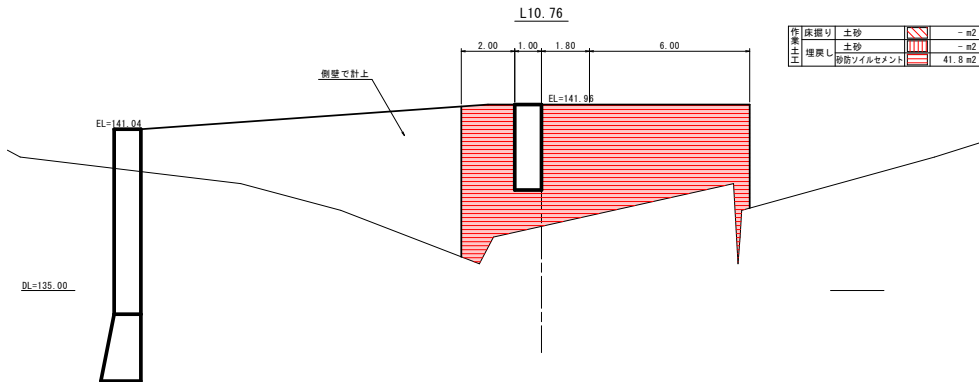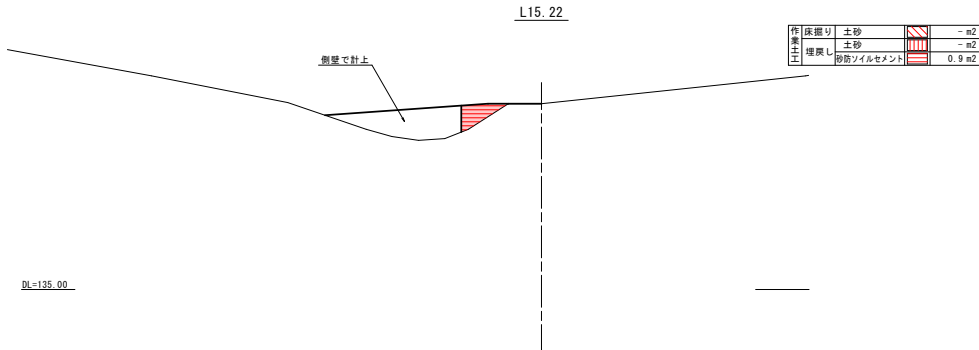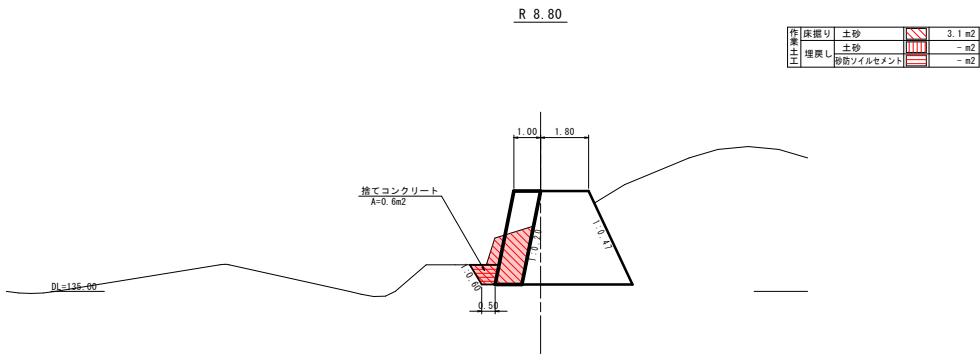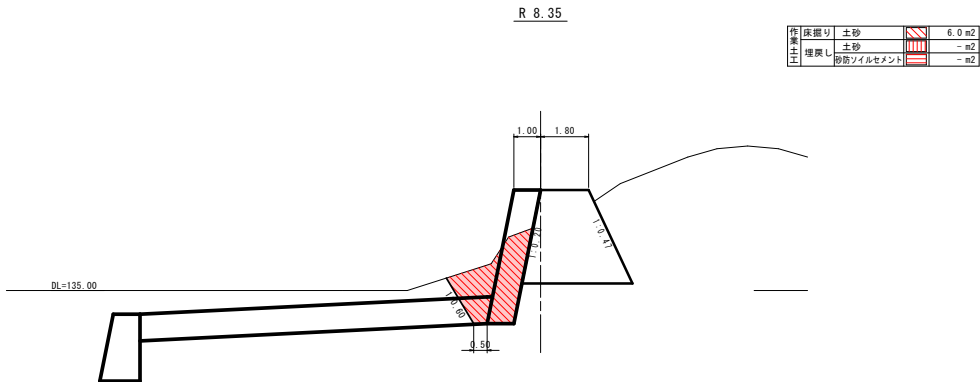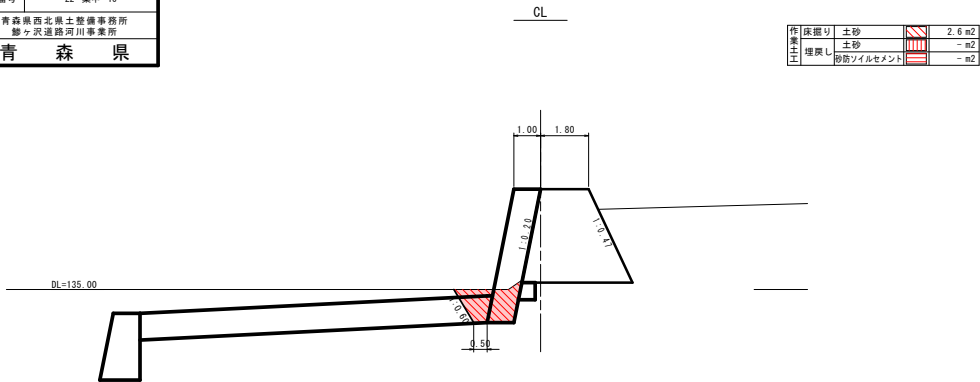





令和 6 年度 砂防災害復旧 工事	
工事番号	7災第11号
路線名	笹内川（二級河川）
施工所	西津軽郡深浦町 大字岩崎 地内
垂直壁土工図(2)	縮尺 S=1:100
図面番号	22 葉中 18
青森県 青森県土木建築事務所 砂防道路河川事業所	

垂直壁土工図(2)

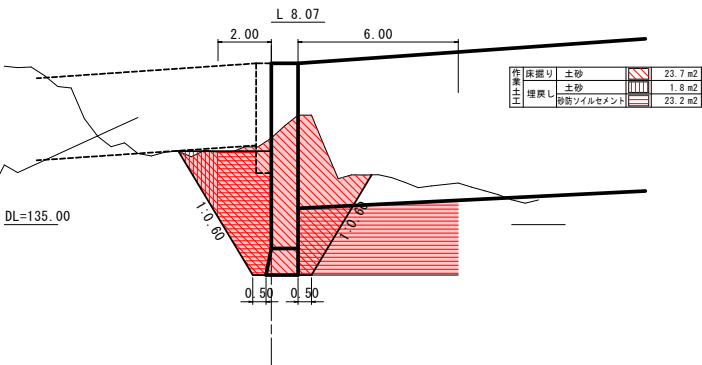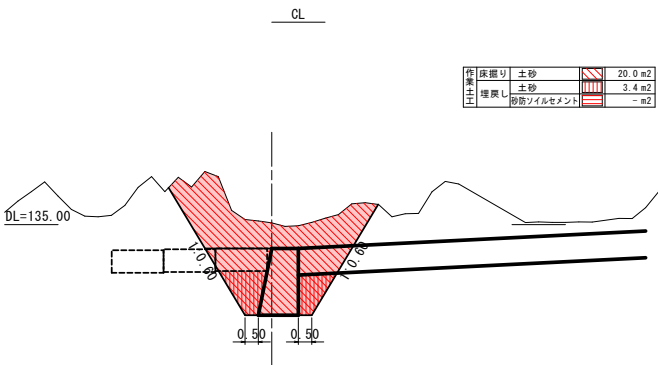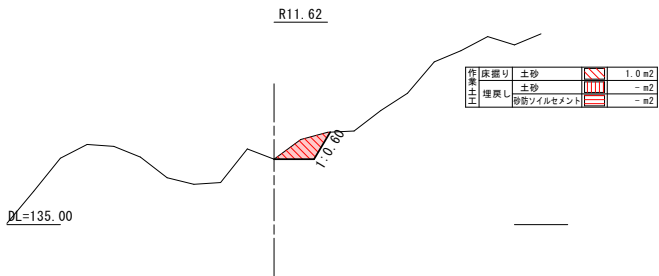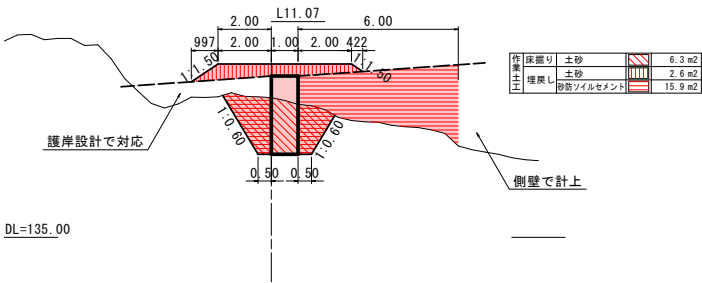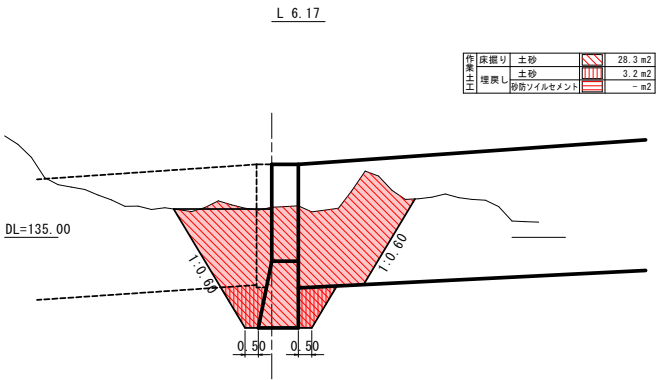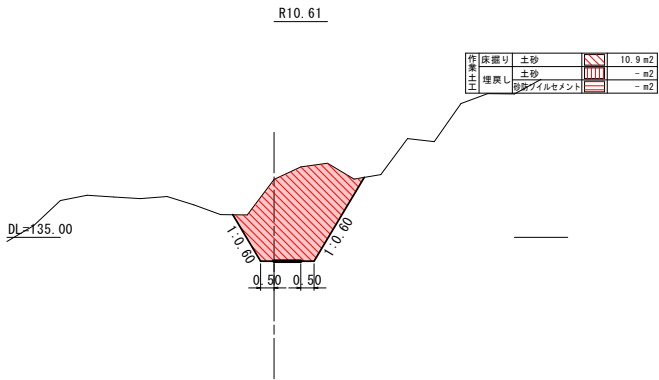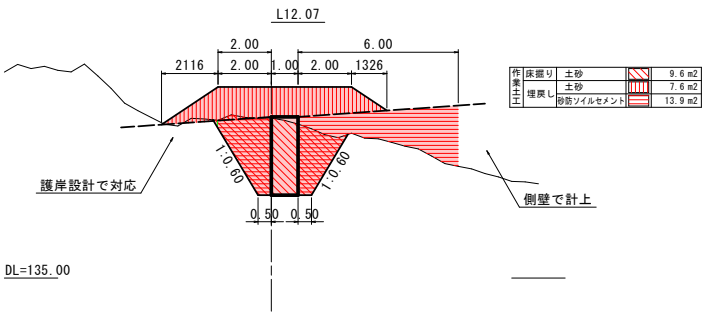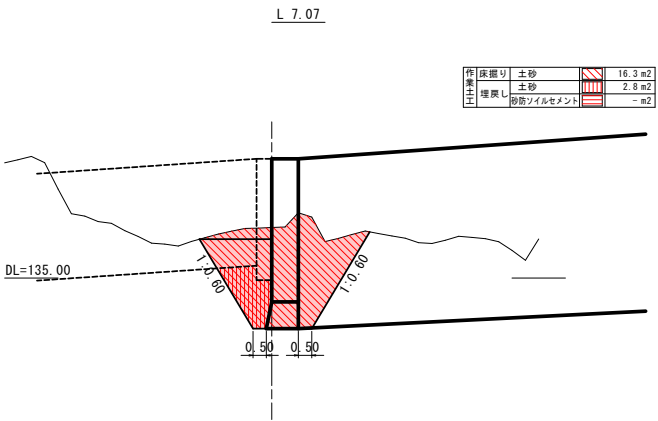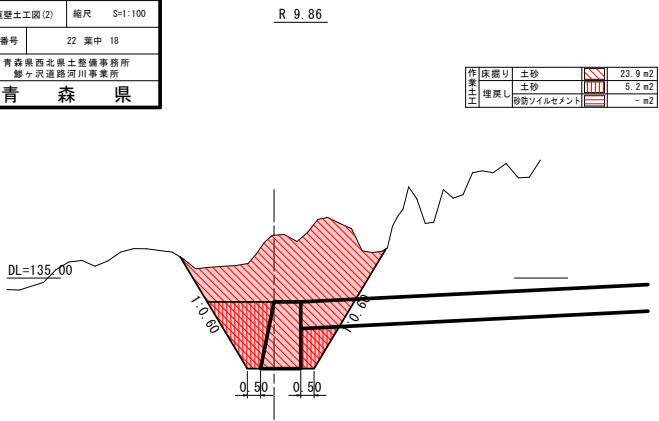

令和 8 年度 砂防災害復旧 工事	
工事番号	7災第11号
路線名	笹内川（二級河川）
施工所	西津軽郡深浦町 大字岩崎 地内
垂直壁土工図 (3)	縮尺 S=1:100
図面番号	22 葉中 19
青森県西北土木整備事務所 磐ヶ沢道路河川事業所	
青 森 県	


垂直壁土工図 (3)

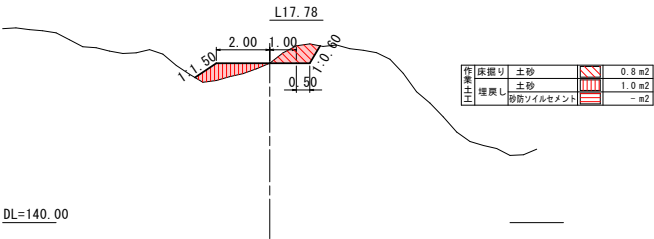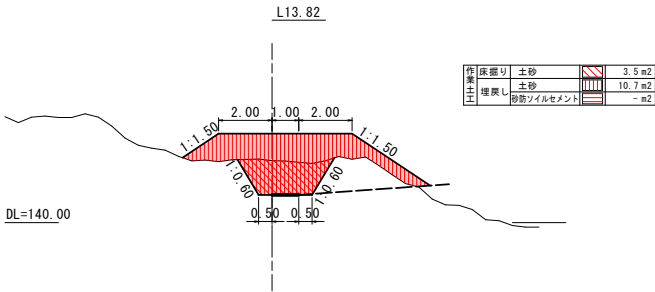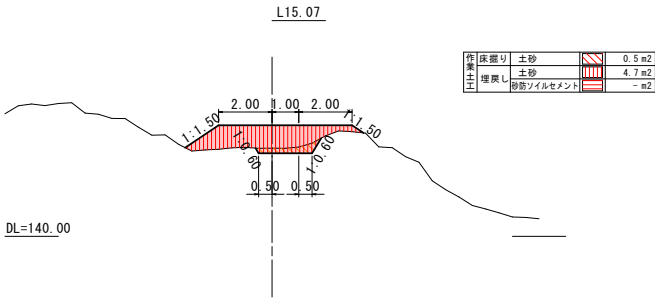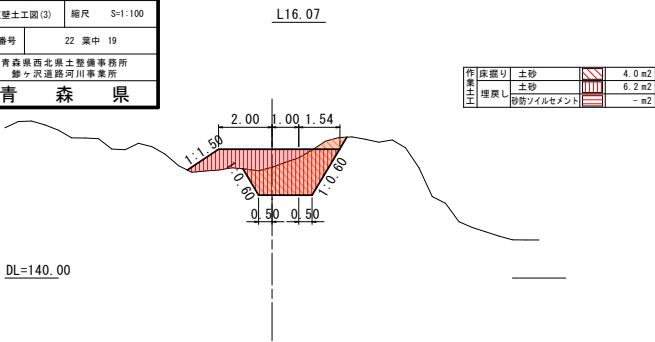








令和 8 年度 砂防災害復旧 工事	
工事番号	7災第11号
路線名	笹内川（二級河川）
施工所	西津軽郡深浦町 大字岩崎 地内
仮設図(1)	縮尺 図示
図面番号	22 第中 21
青森県西北土木整備事務所 磐ヶ沢道路河川事業所	
青 森 県	

仮設図(1)

左岸施工時

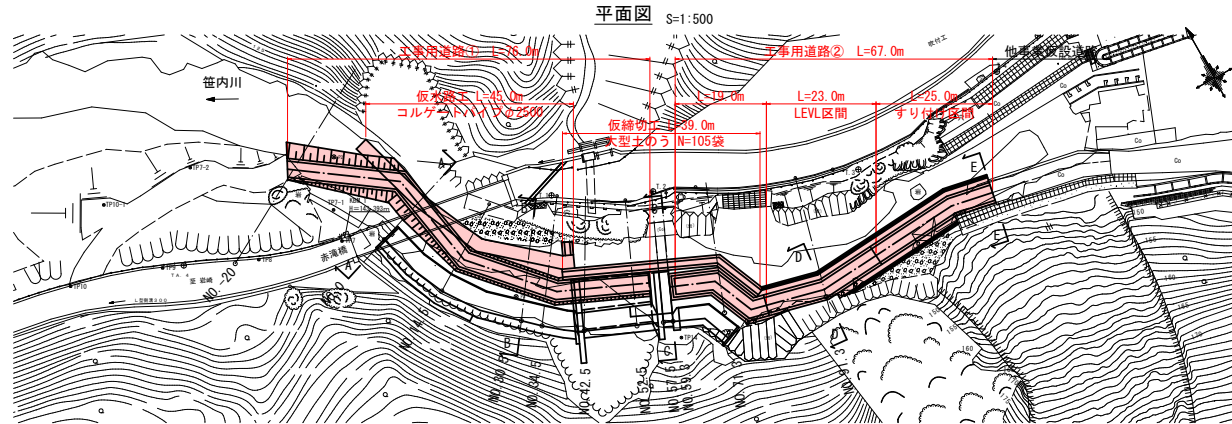

断面図 S=1:100

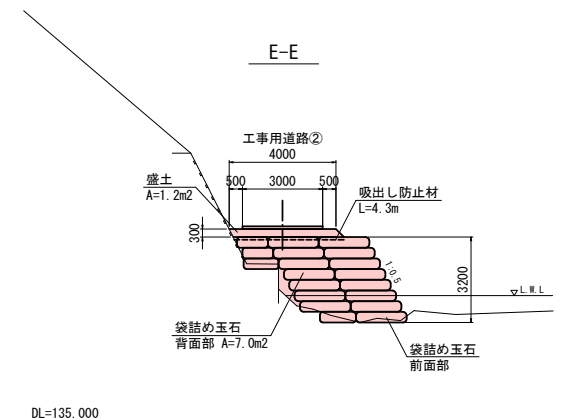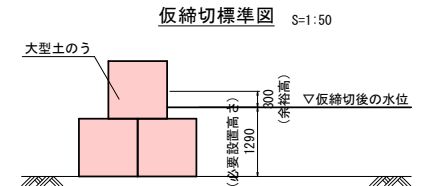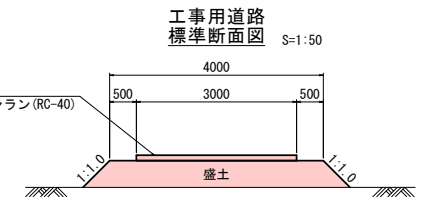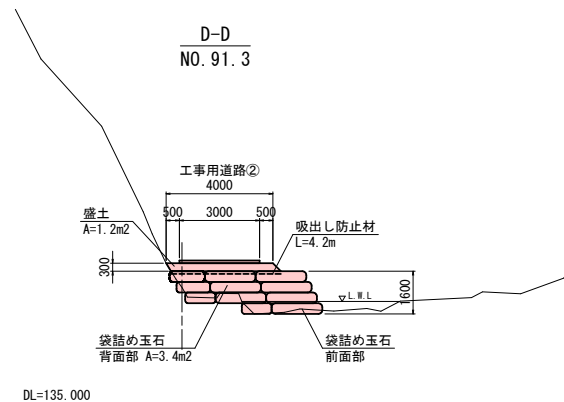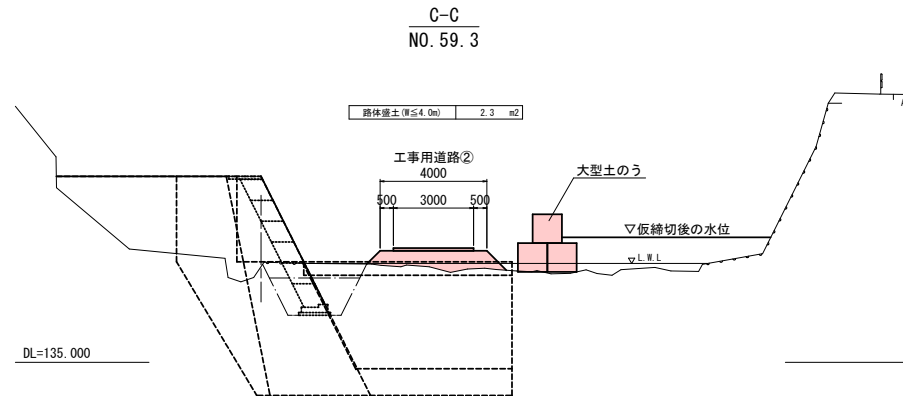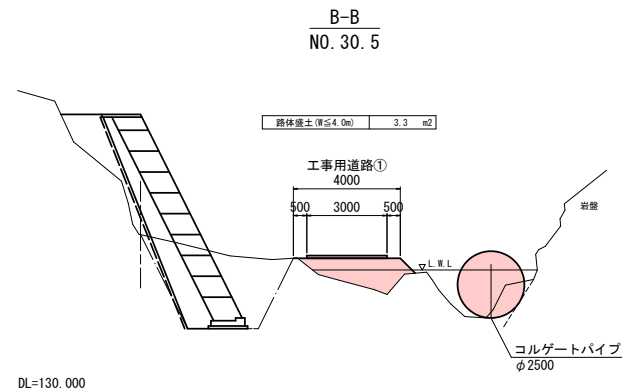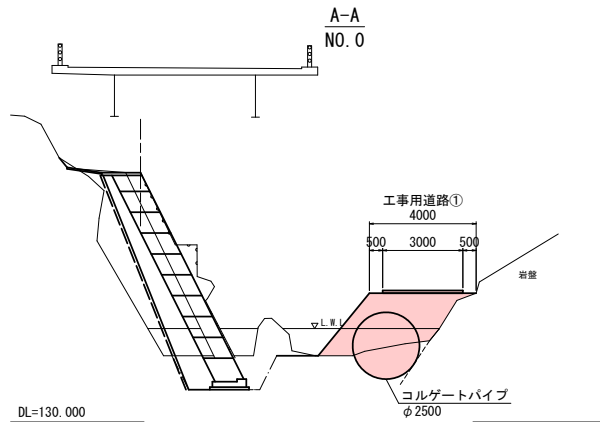


令和 8 年度 砂防災害復旧 工事	
工事番号	7災第11号
路線名	笹内川（二級河川）
施工所	西津軽郡深浦町 大字岩崎 地内
仮設図(2)	縮尺 図示
図面番号	22 箇中 22
青森県西北農土整備事務所 磐ヶ沢道路河川事業所	
青 森 県	

仮設図(2)

右岸施工時

平面図 S=1:500

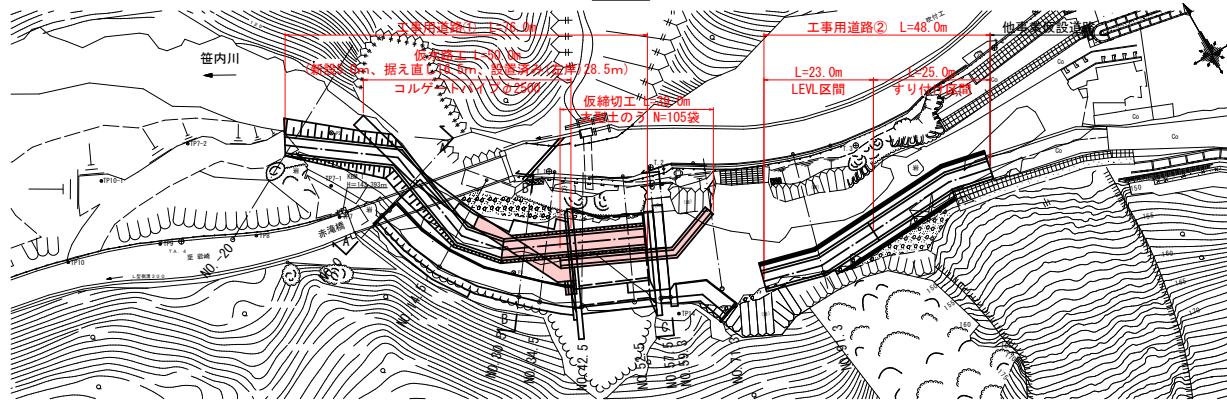

断面図 S=1:100

