


県営銀地区経営体育成基盤整備事業

銀ほ第11号工事 添付図面

図面番号	図 面 の 名 称	枚 数	備 考
1	位 置 図	1	
2	平 面 図	4	小排第17号・小排第25号 小排第54号・地区外水路
3	縦 断 図	4	小排第17号・小排第25号 小排第54号・地区外水路
4	標 準 断 面 図	4	小排第17号・小排第25号 小排第54号・地区外水路
5	横 断 図	4	小排第17号・小排第25号 小排第54号・地区外水路
6	付 帯 工 図	4	小排第17号・小排第25号 小排第54号・地区外水路
7	構 造 物 撤 去 工 図	4	小排第17号・小排第25号 小排第54号・地区外水路
計		25	

小排第17号 平面図 S=1:750 (A1)
S=1:1500 (A3)

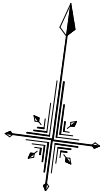

凡 例	
記 号	事 例
▲	排 水 口 工

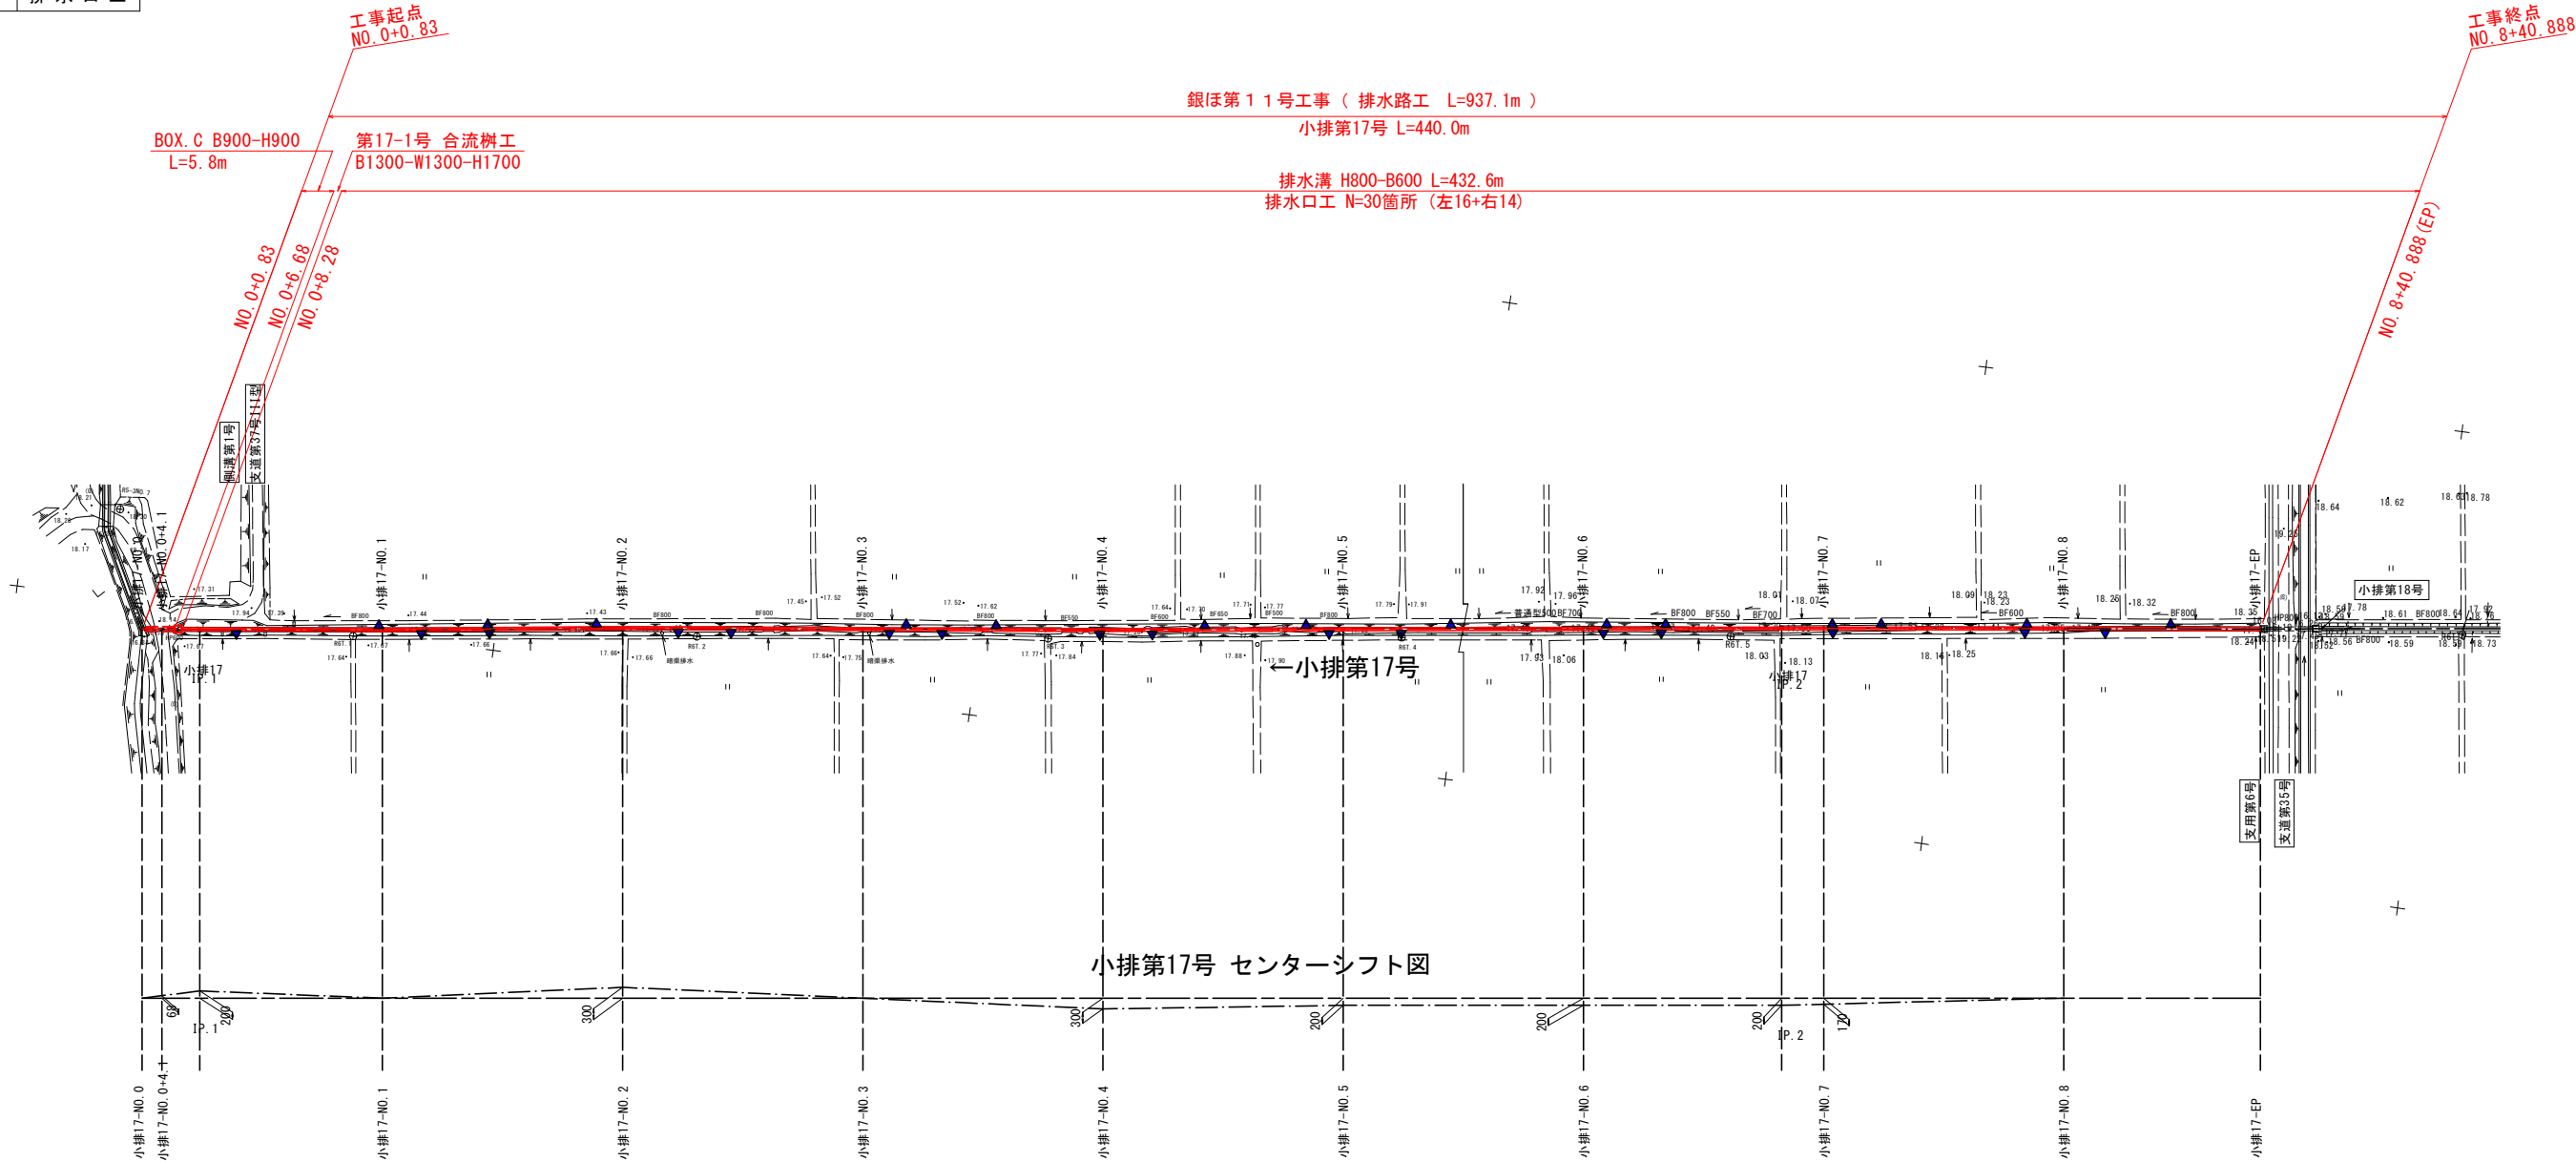


図 面 の 名 称		図面番号
小排第17号 平面図		2-1
縮 尺 S=1:750 (A1) 縮 尺 S=1:1500 (A3)		
事 業 名	県営銀地区経営体育成基盤整備事業	
地 区 名	銀地区	
路 線 名 等	小排第17号	
業 務 名	銀第18号委託	
青森県東青農林水産事務所		

小排第25号 平面図 S=1:750 (A1)
S=1:1500 (A3)


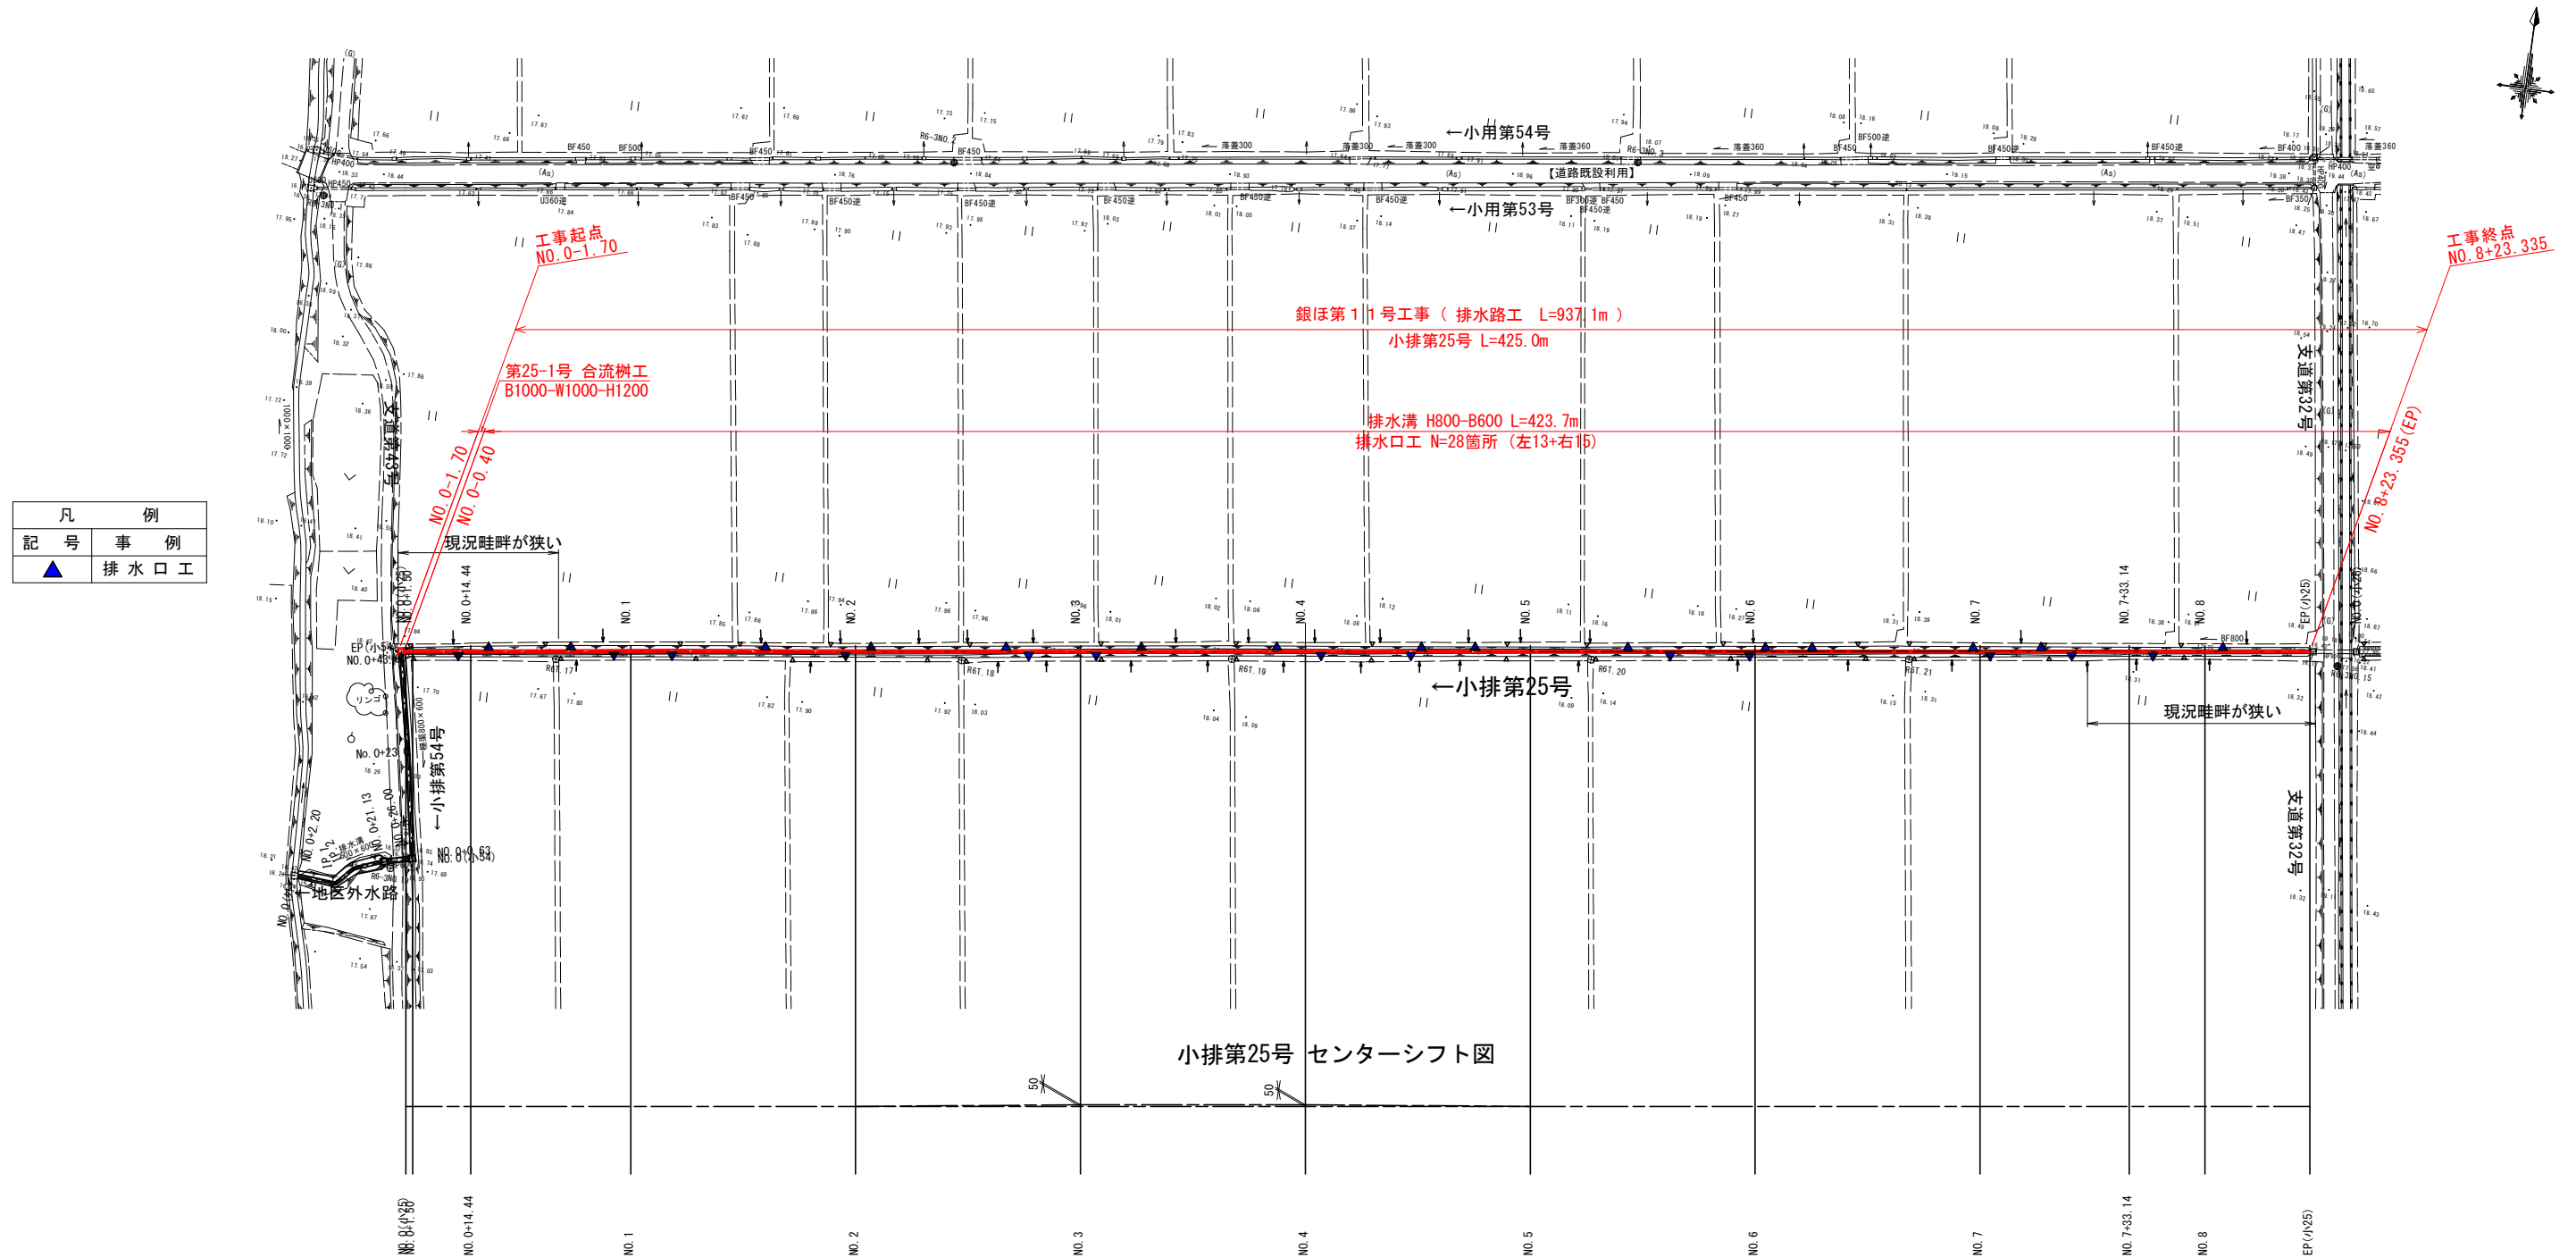



図 面 の 名 称		図面番号
小排第25号 平面図		2-2
縮 尺 S=1:750 (A1) 縮 尺 S=1:1500 (A3)		
事 業 名	県営銀地区経営体育成基盤整備事業	
地 区 名	銀地区	
路 線 名 等	小排第25号	
業 務 名	銀ほ第18号委託	
青森県東青農林水産事務所		

小排第54号 平面図 S=1:250 (A1)
S=1:500 (A3)

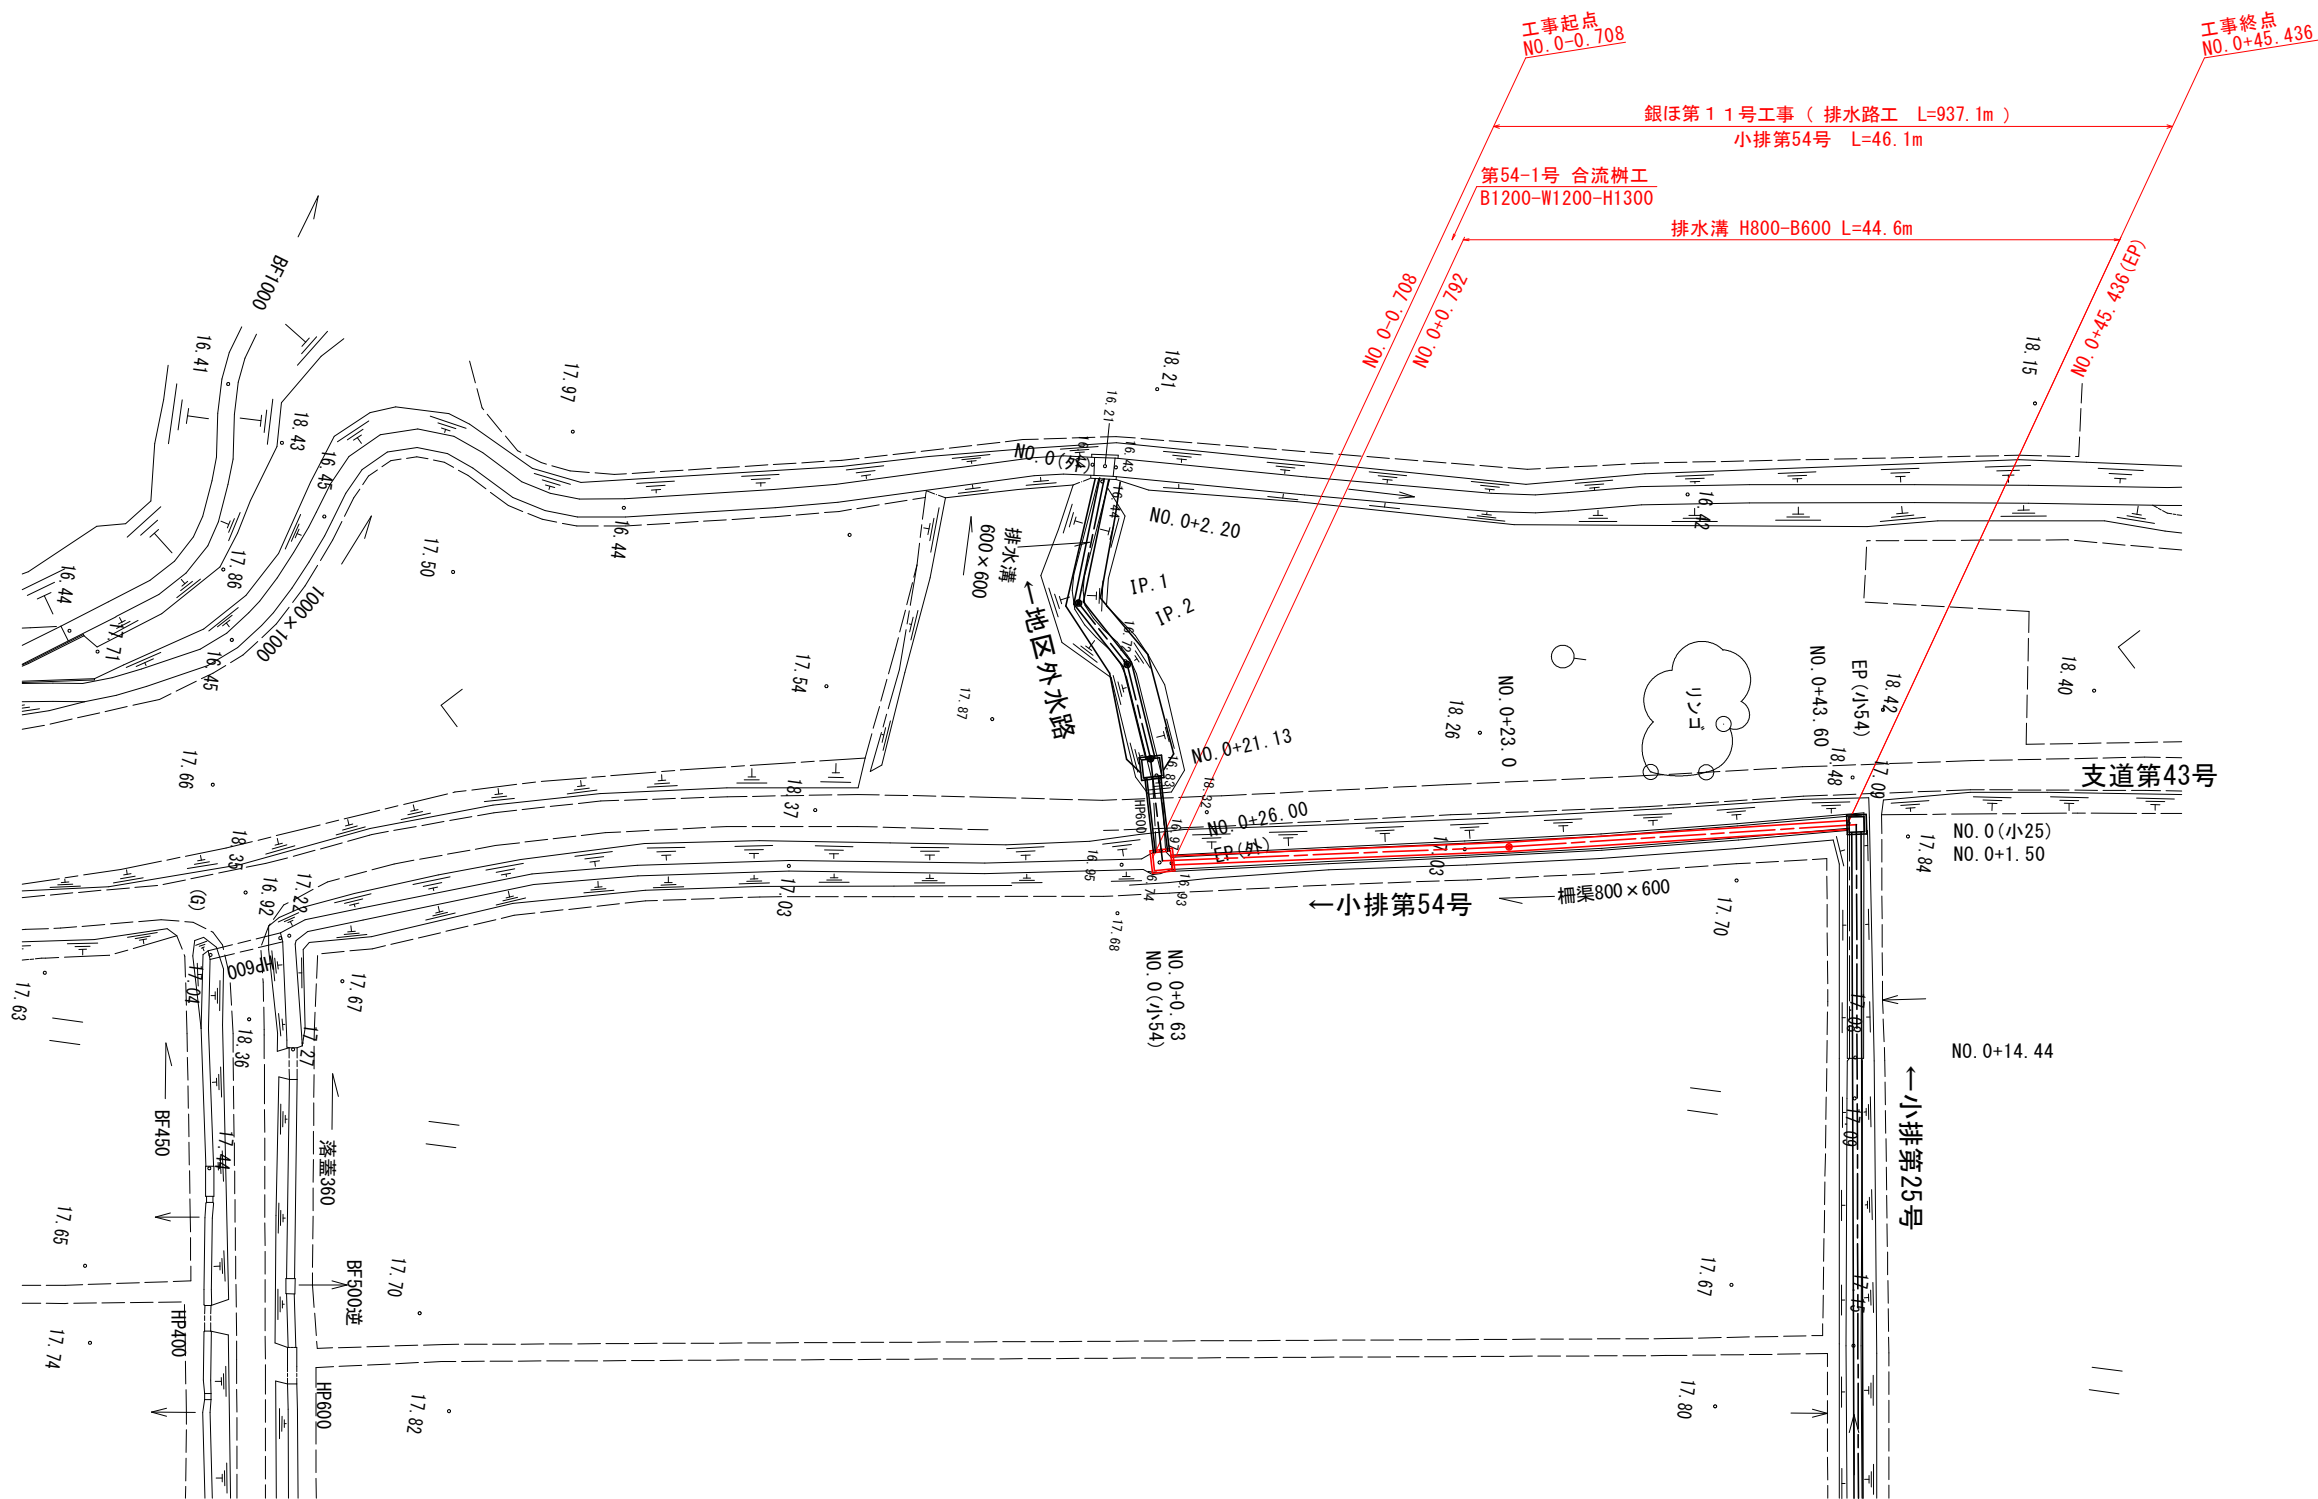

号工事	
図面の名称	図面番号
小排第54号 平面図	2-3
縮尺 S=1:250 (A1) 縮尺 S=1:500 (A3)	
事業名	県営銀地区経営体育成基盤整備事業
地区名	銀地区
路線名等	小排第54号
業務名	銀ほ第18号委託
青森県東青農林水産事務所	


地区外水路 平面図 S=1:250 (A1)
S=1:500 (A3)

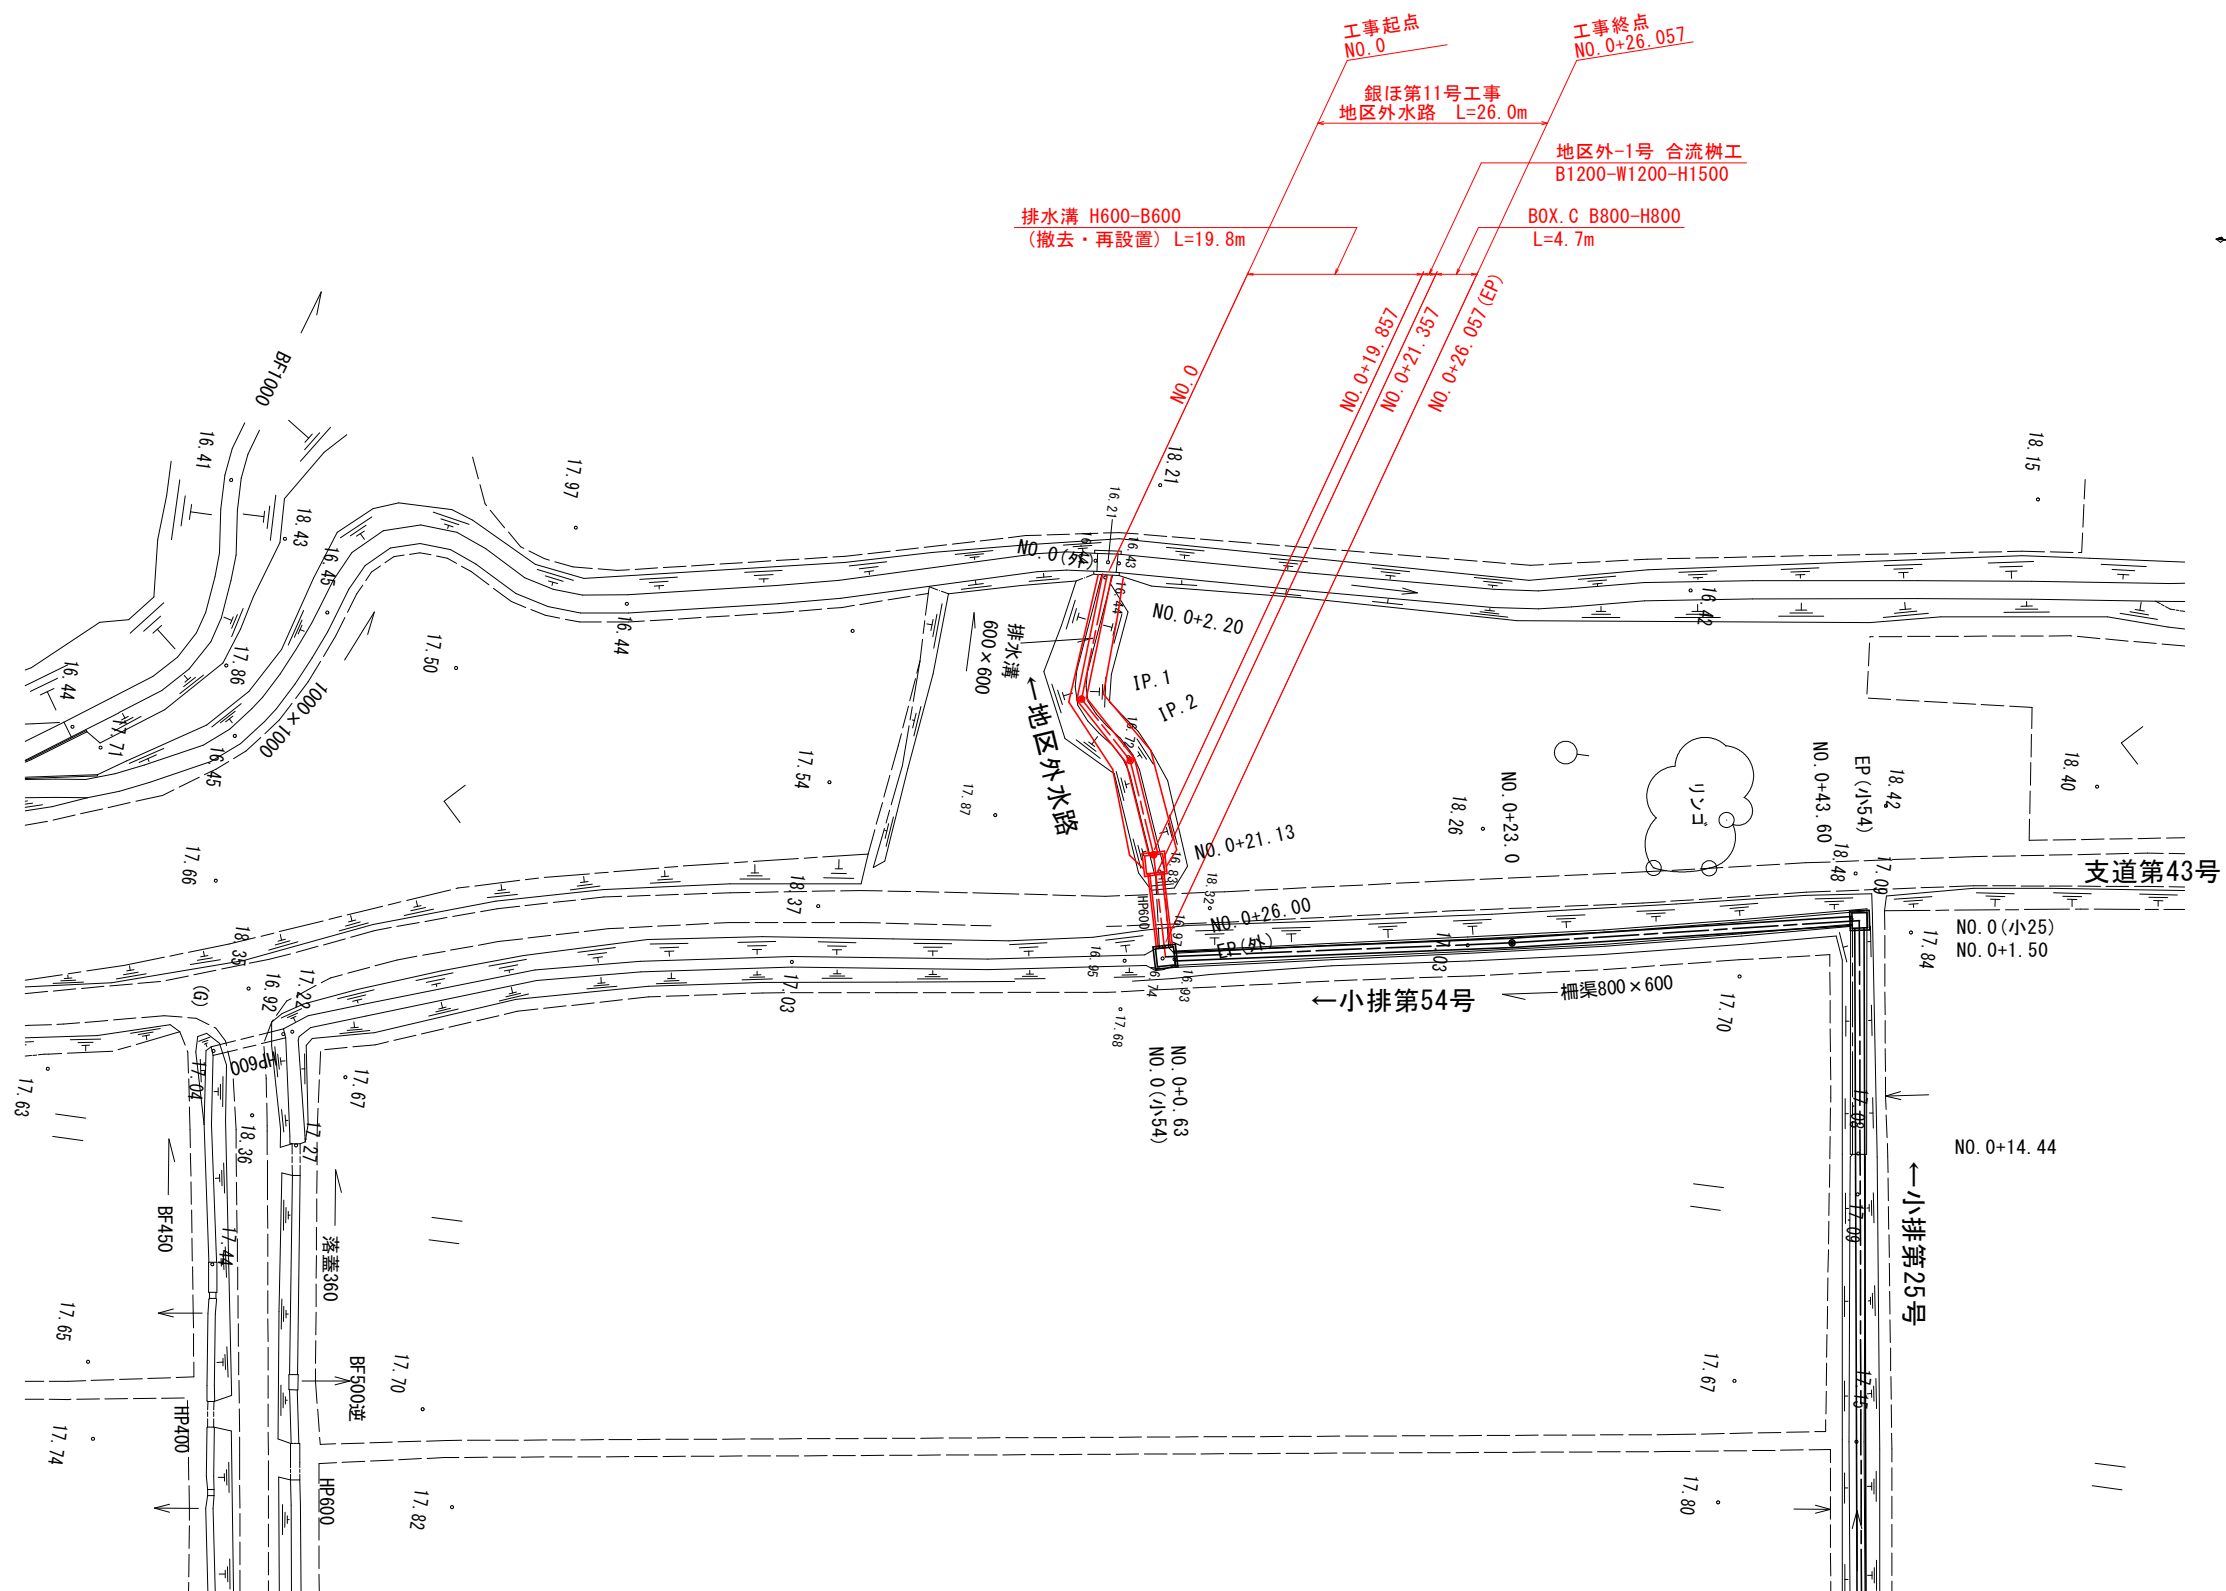

V=1:200 H=1:2000 (A3)




小排第25号 縦断面図 V=1:100 H=1:1000 (A1)
V=1:200 H=1:2000 (A3)

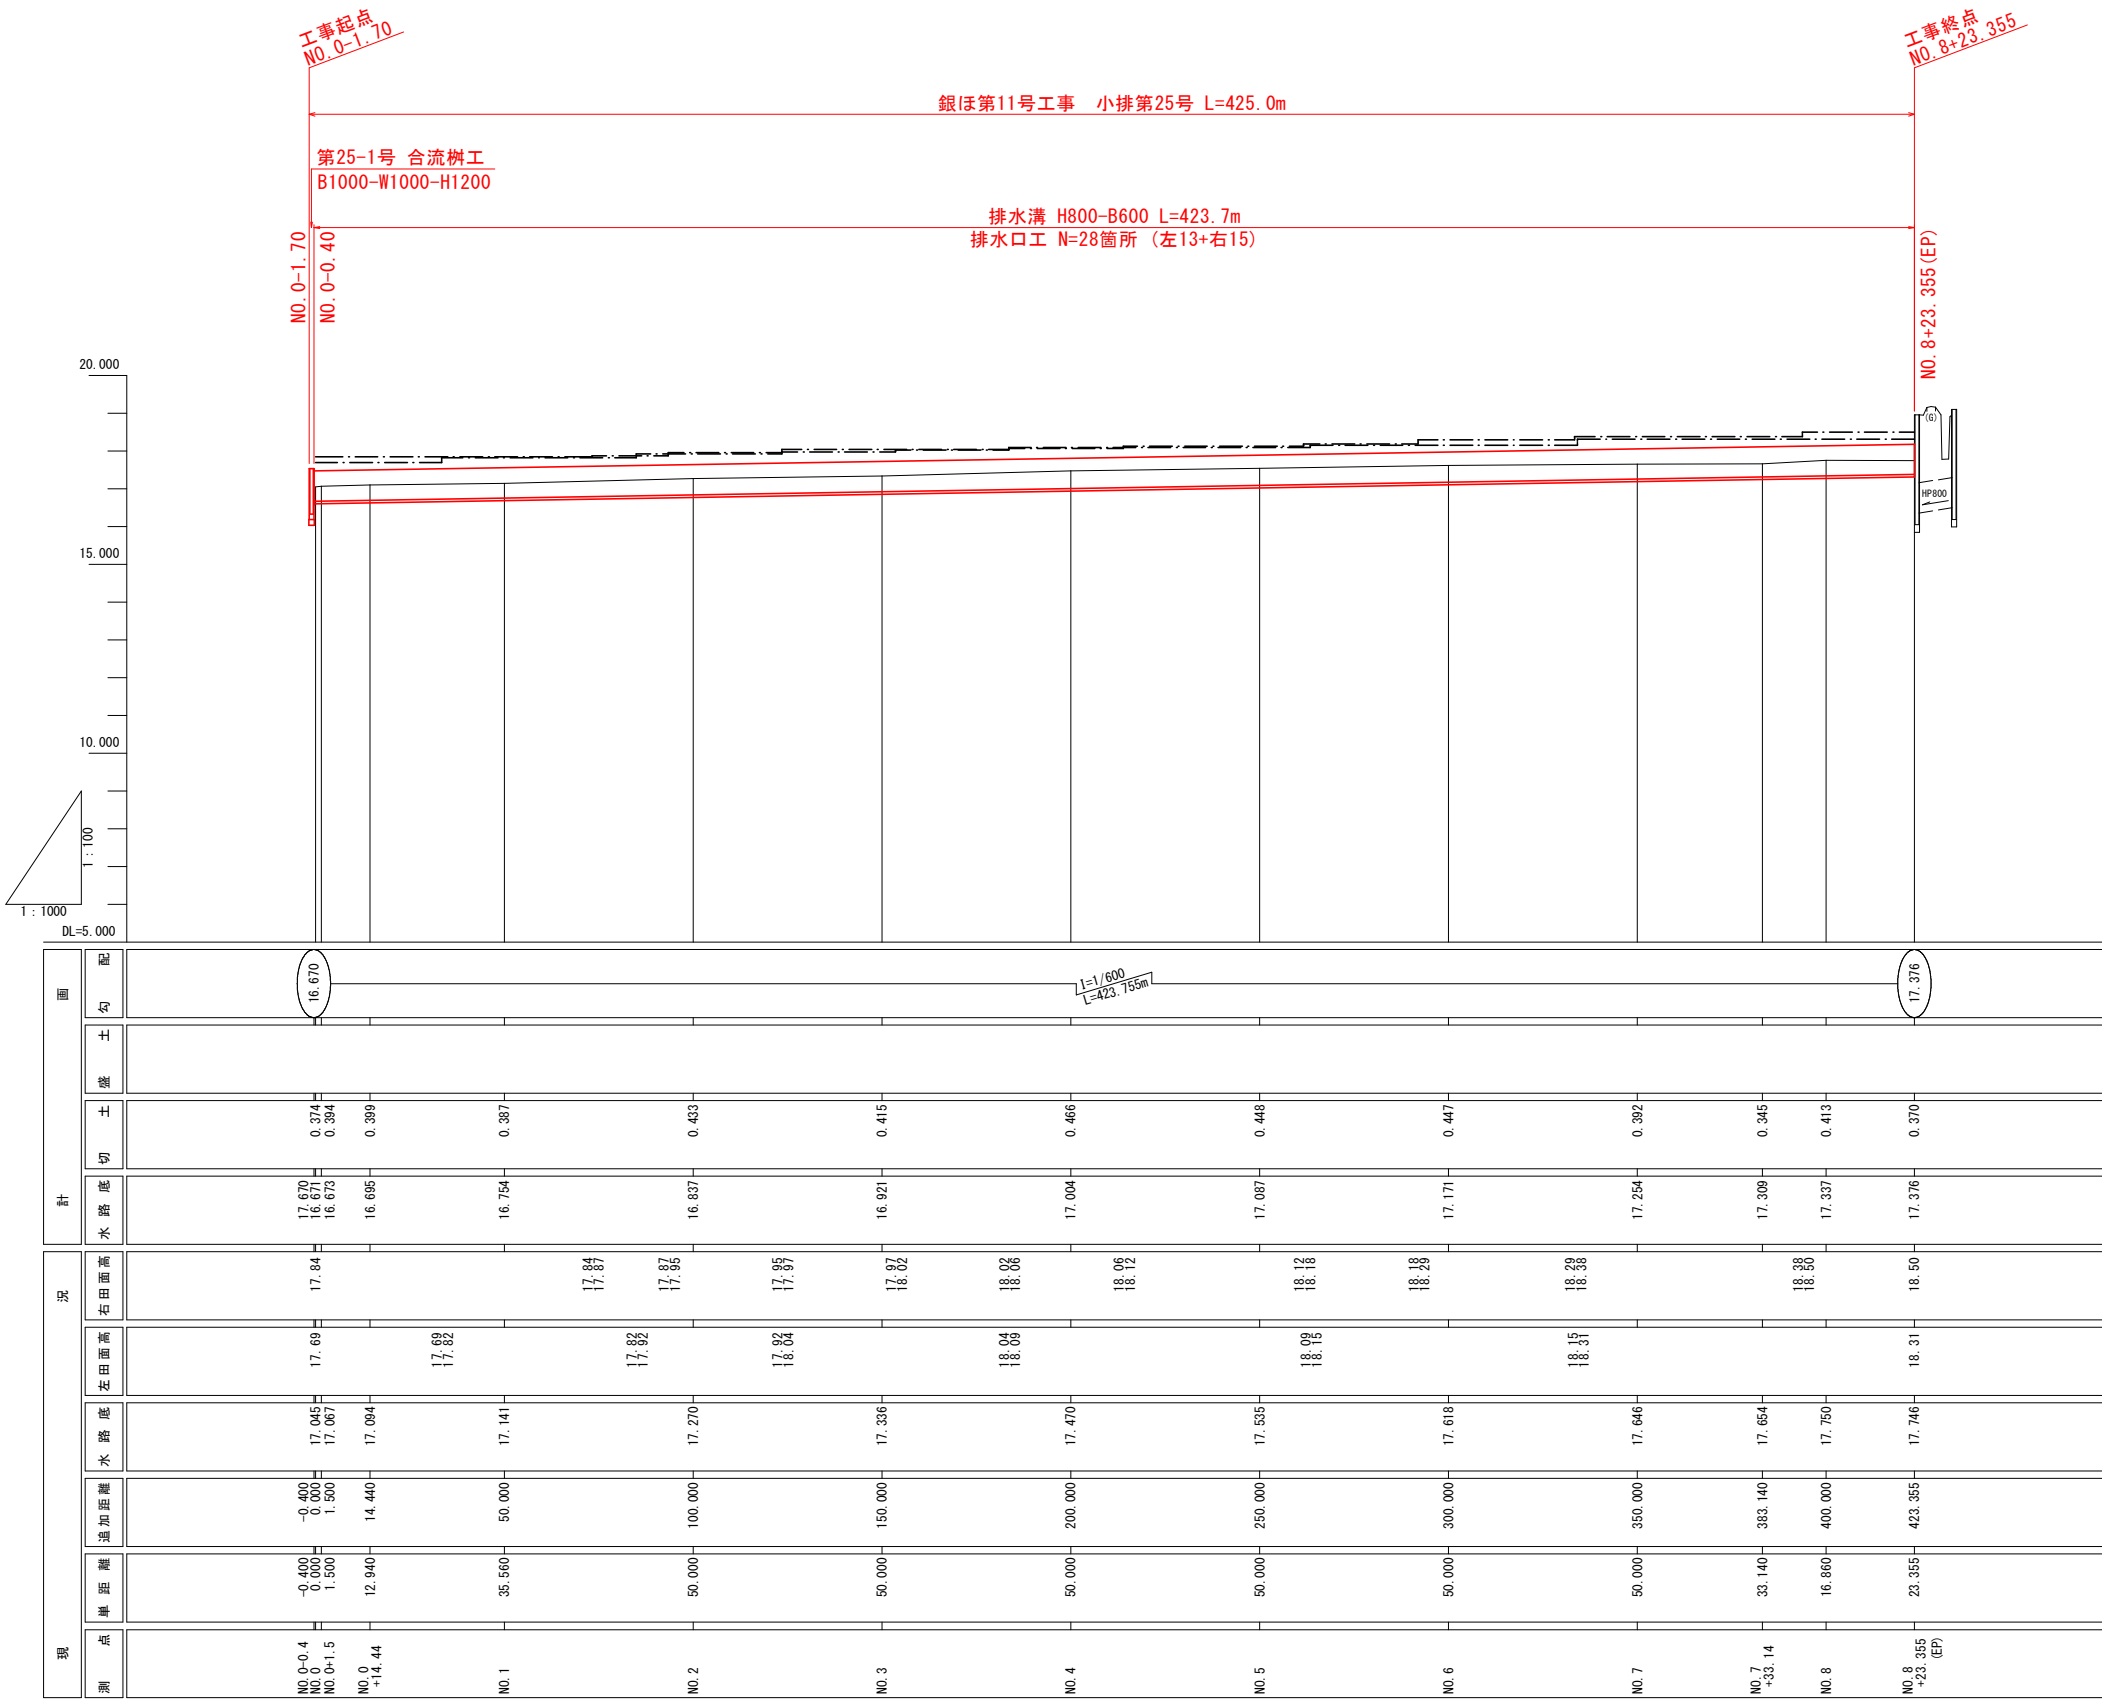

標準断面図

S=1:20

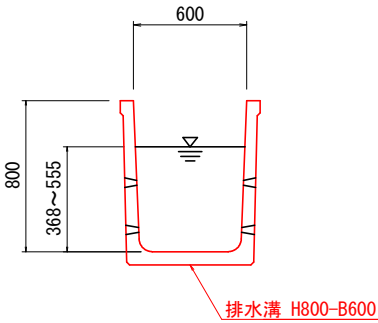


水理諸元

確率年	流量 Q1/10	流量 Q1/2
計画勾配 I	1/600	
設計流量 Q	0.300 m ³ /s	0.176 m ³ /s
設計流速 V	0.975 m/s	0.877 m/s
等流水深 d	0.555 m	0.368 m
粗度係数 n	0.014	0.014
フルード数 Fr	0.427	0.469


凡 例	
左 田 面 高	———
右 田 面 高	———

図 面 の 名 称		図面番号
小排第25号 縦断面図		3-2
縮 尺 V=1: 100 H=1:1000 (A1) 縮 尺 V=1: 200 H=1:2000 (A3)		
事 業 名	県営銀地区経営体育成基盤整備事業	
地 区 名	銀地区	
路 線 名 等	小排第25号	
業 務 名	銀ほ第18号委託	
青森県東青農林水産事務所		

小排第54号 縦断面図 V=1:100 H=1:200 (A1)
V=1:200 H=1:400 (A3)

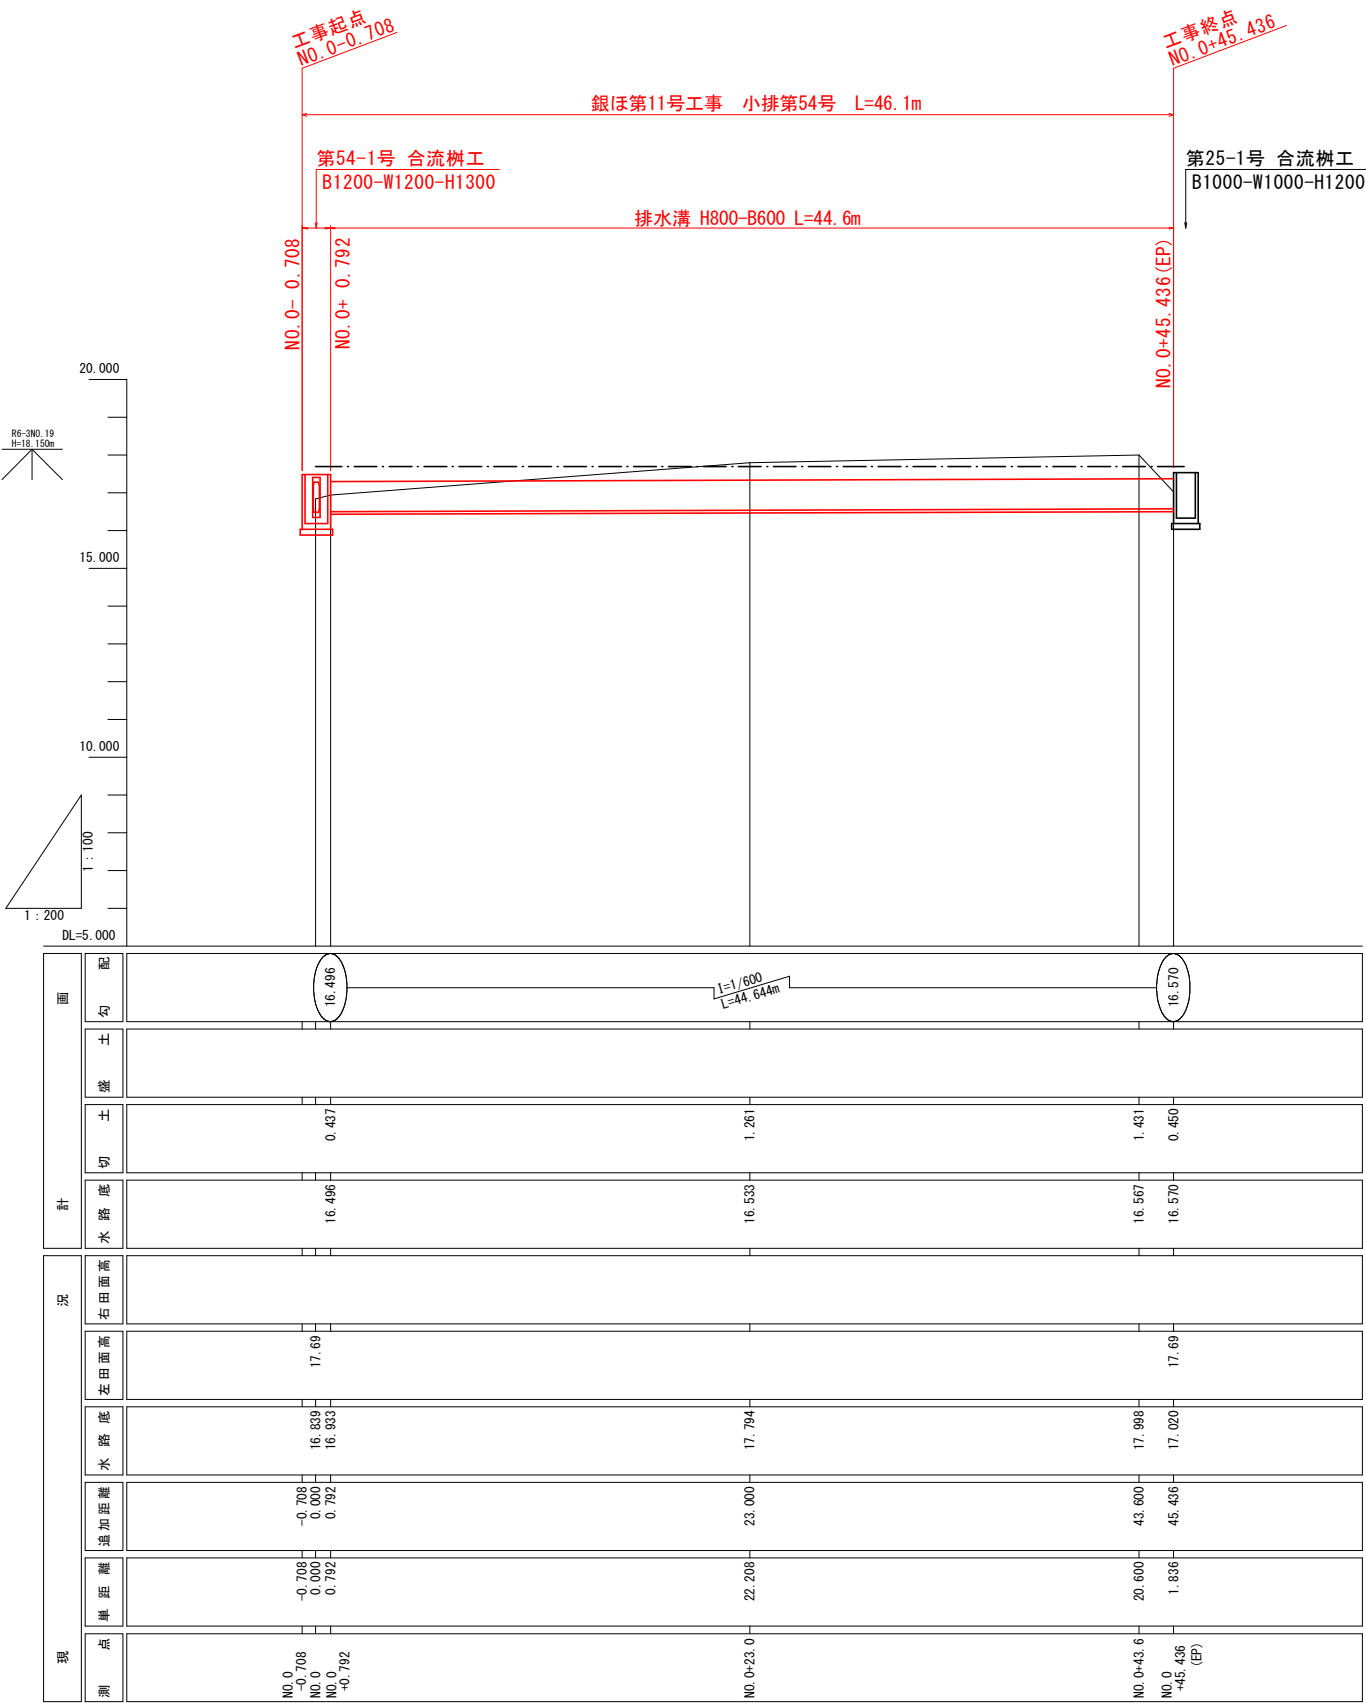

標準断面図

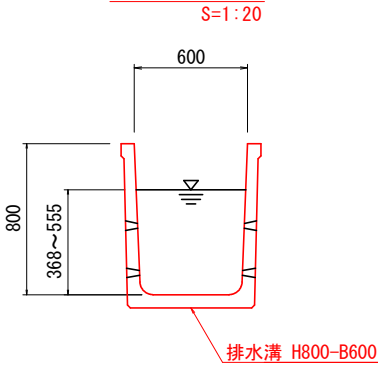

水理諸元


確率年	流量 Q1/10	流量 Q1/2
計画勾配 1	1/600	
設計流量 Q	0.300 m ³ /s	0.176 m ³ /s
設計流速 V	0.975 m/s	0.877 m/s
等流水深 d	0.555 m	0.368 m
粗度係数 n	0.014	0.014
フルード数 Fr	0.427	0.469

凡 例


左 田 面 高	右 田 面 高
— — — — —	— — — — —

図 面 の 名 称		図面番号
小排第54号 縦断面図		3-3
縮 尺 V=1: 100 H=1:200 (A1) 縮 尺 V=1: 200 H=1:400 (A3)		
事 業 名	県営銀地区経営体育成基盤整備事業	
地 区 名	銀地区	
路 線 名 等	小排第54号	
業 務 名	銀ほ第18号委託	
青森県東青農林水産事務所		

地区外水路 縦断面図 V=1:100 H=1:200 (A1)
V=1:200 H=1:400 (A3)

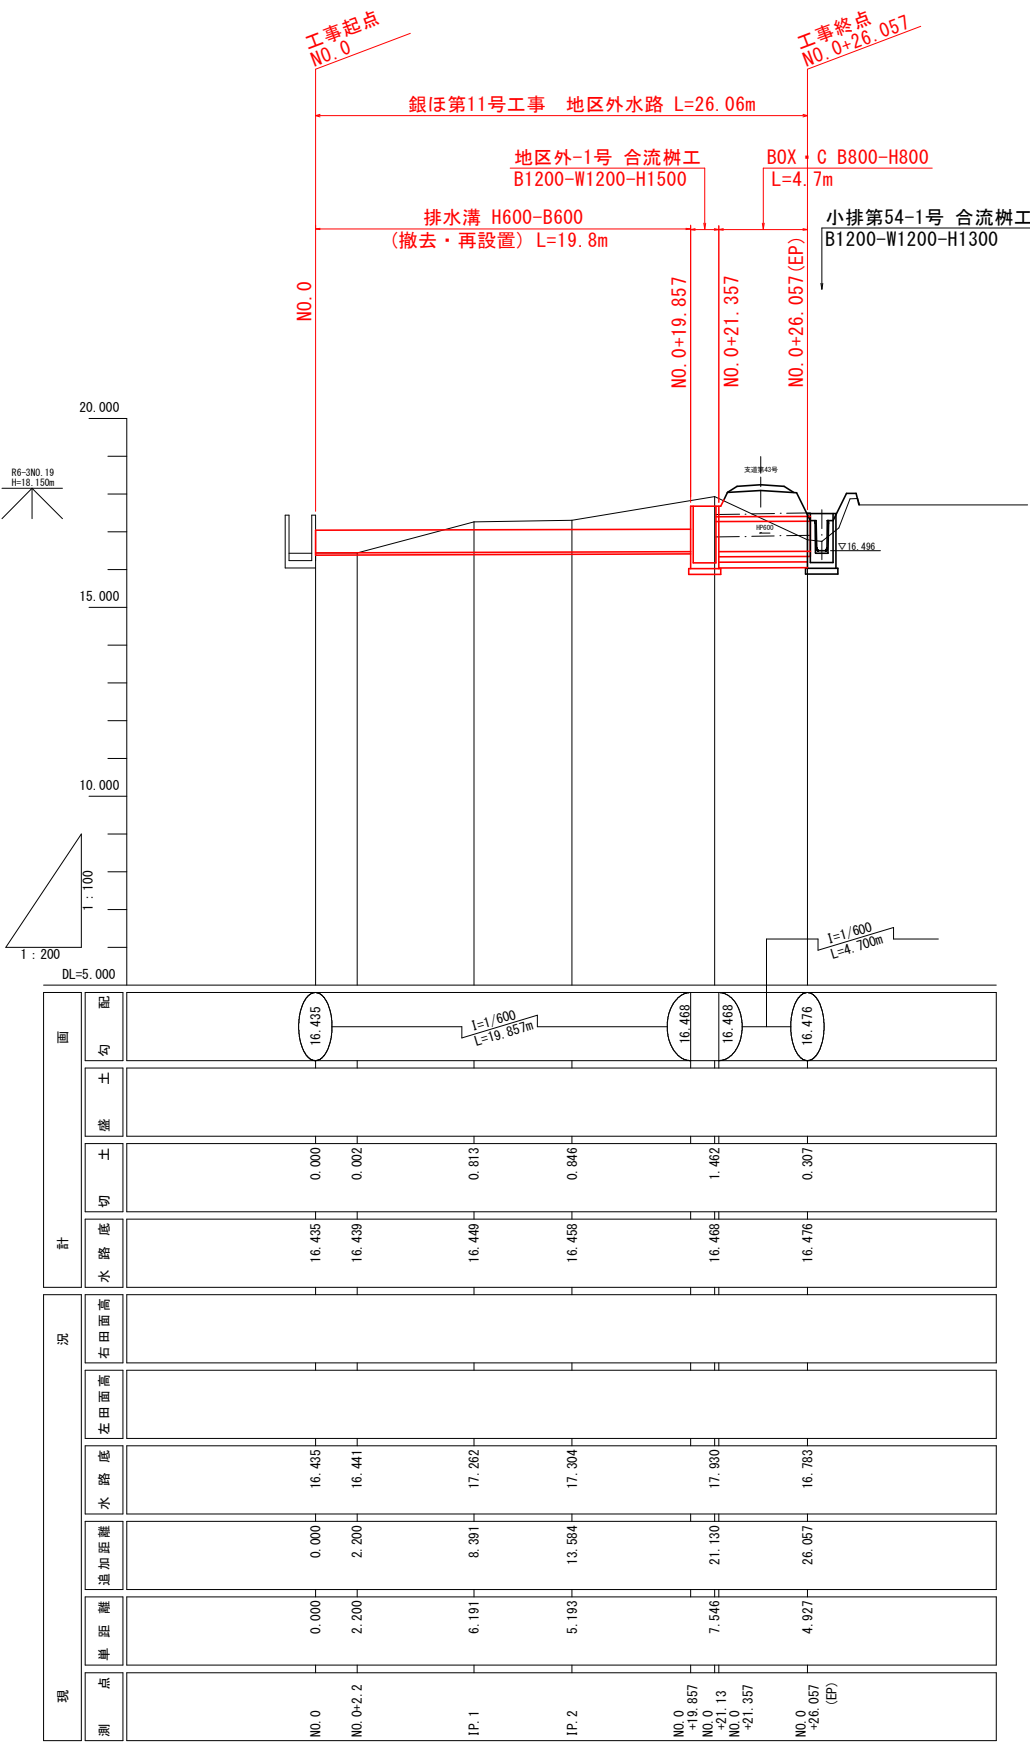

標準断面図 S=1:20

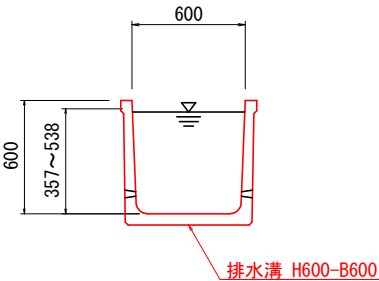

水理諸元

確率年	流量 Q1/10	流量 Q1/2
計画勾配 I	1/600	
設計流量 Q	0.300 m3/s	0.176 m3/s
設計流速 V	0.978 m/s	0.877 m/s
等流水深 d	0.538 m	0.357 m
粗度係数 n	0.014	0.014
フルード数 Fr	0.434	0.476


凡 例	
左 田 面 高	— · — · — · —
右 田 面 高	— — — — —

図 面 の 名 称		図面番号
地区外水路 縦断面図		3-4
縮 尺 V=1: 100 H=1:200 (A1) 縮 尺 V=1: 200 H=1:400 (A3)		
事 業 名	県営銀地区経営体育成基盤整備事業	
地 区 名	銀地区	
路 線 名 等	地区外水路	
業 務 名	銀ほ第18号委託	
青森県東青農林水産事務所		

小排第17号 標準断面図

標準横断面図


S=1:20 (A1)
S=1:40 (A3)

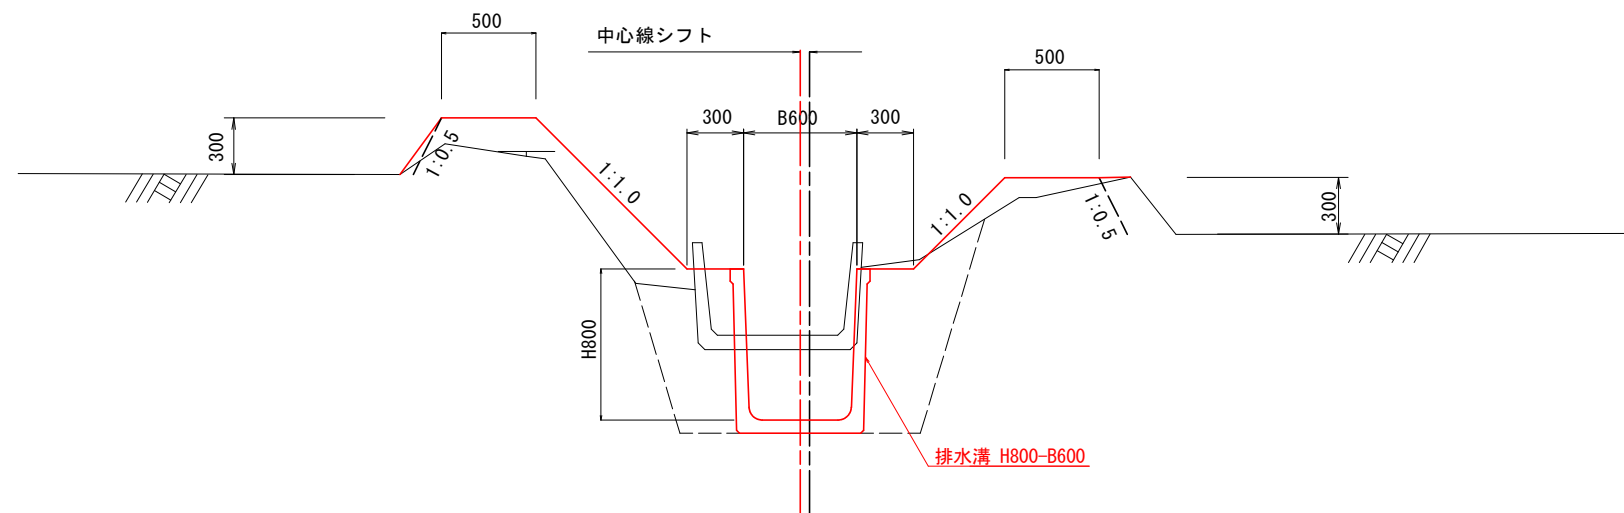


水路工断面図

S=1:10 (A1)
S=1:20 (A3)

排水溝 H800-B600

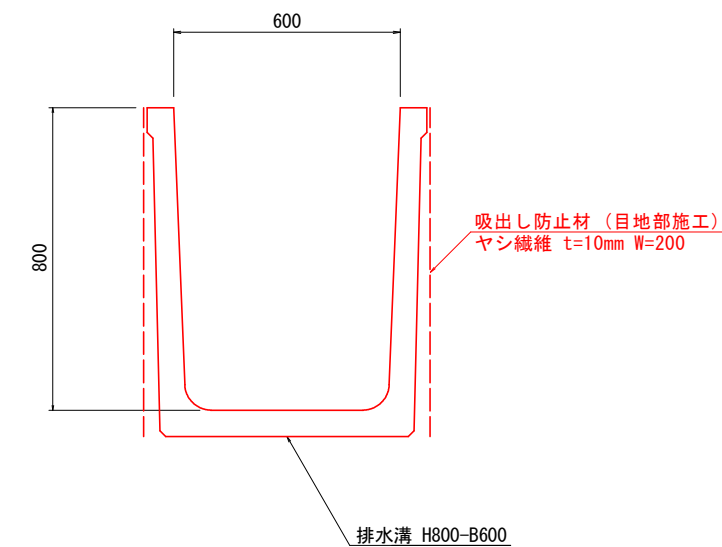

BOX・C B900-H900

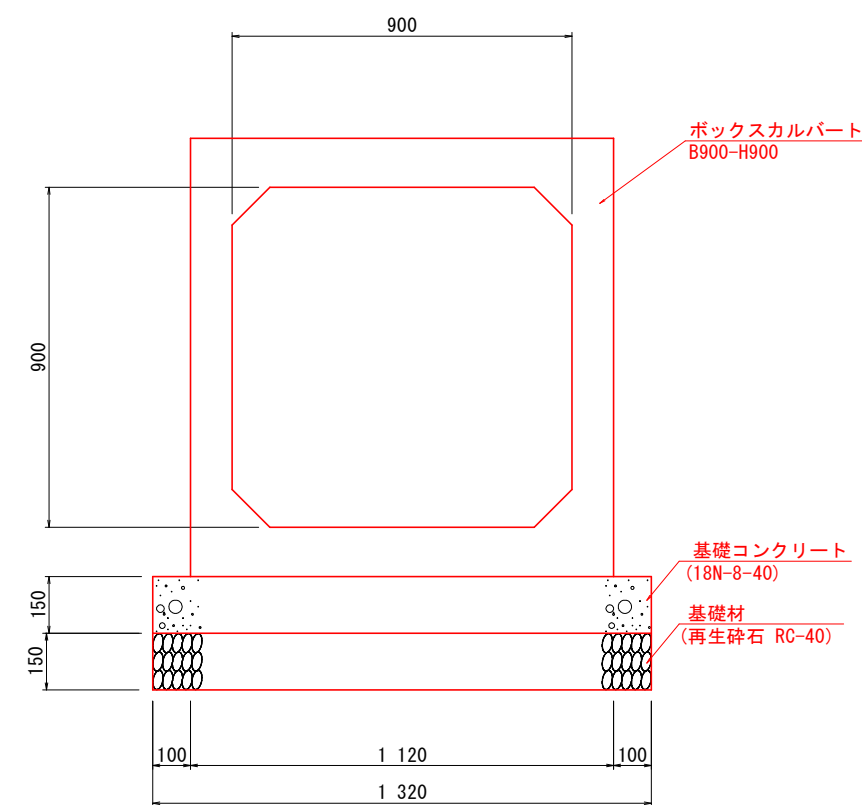

仮設道路標準断面図



敷鉄板 (2列)



資材置場

ブルーシート (7.5m2/m)


青森県

図 面 の 名 称		図面番号
小排第17号 標準断面図		4-1
縮 尺 図 示		
事 業 名	県営銀地区経営体育成基盤整備事業	
地 区 名	銀地区	
路線名等	小排第17号	
業 務 名	銀ほ第18号委託	
青森県東青農林水産事務所		

小排第25号 標準断面図

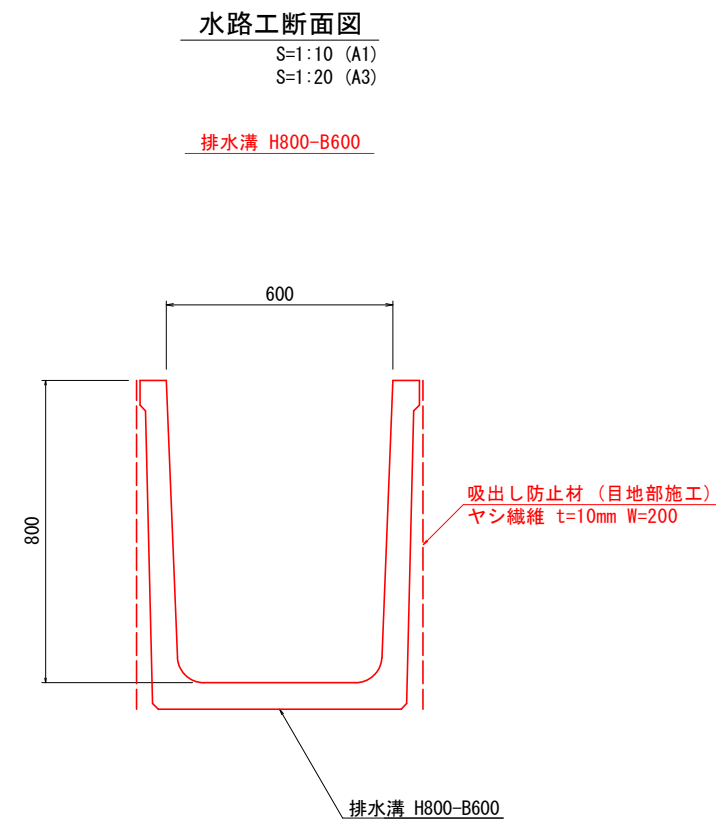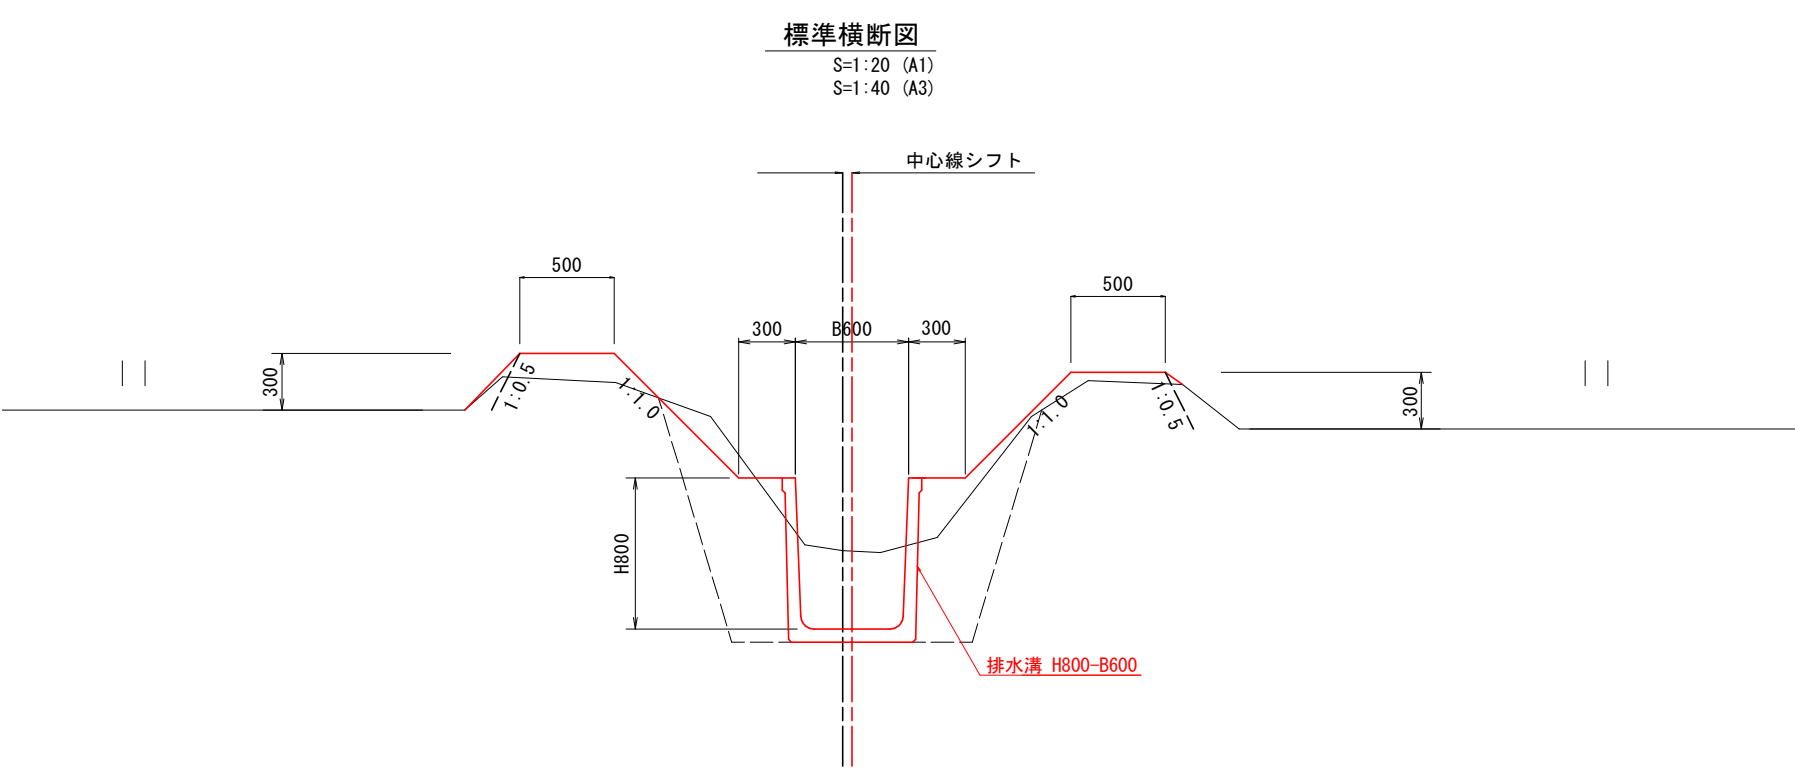

仮設道路標準断面図

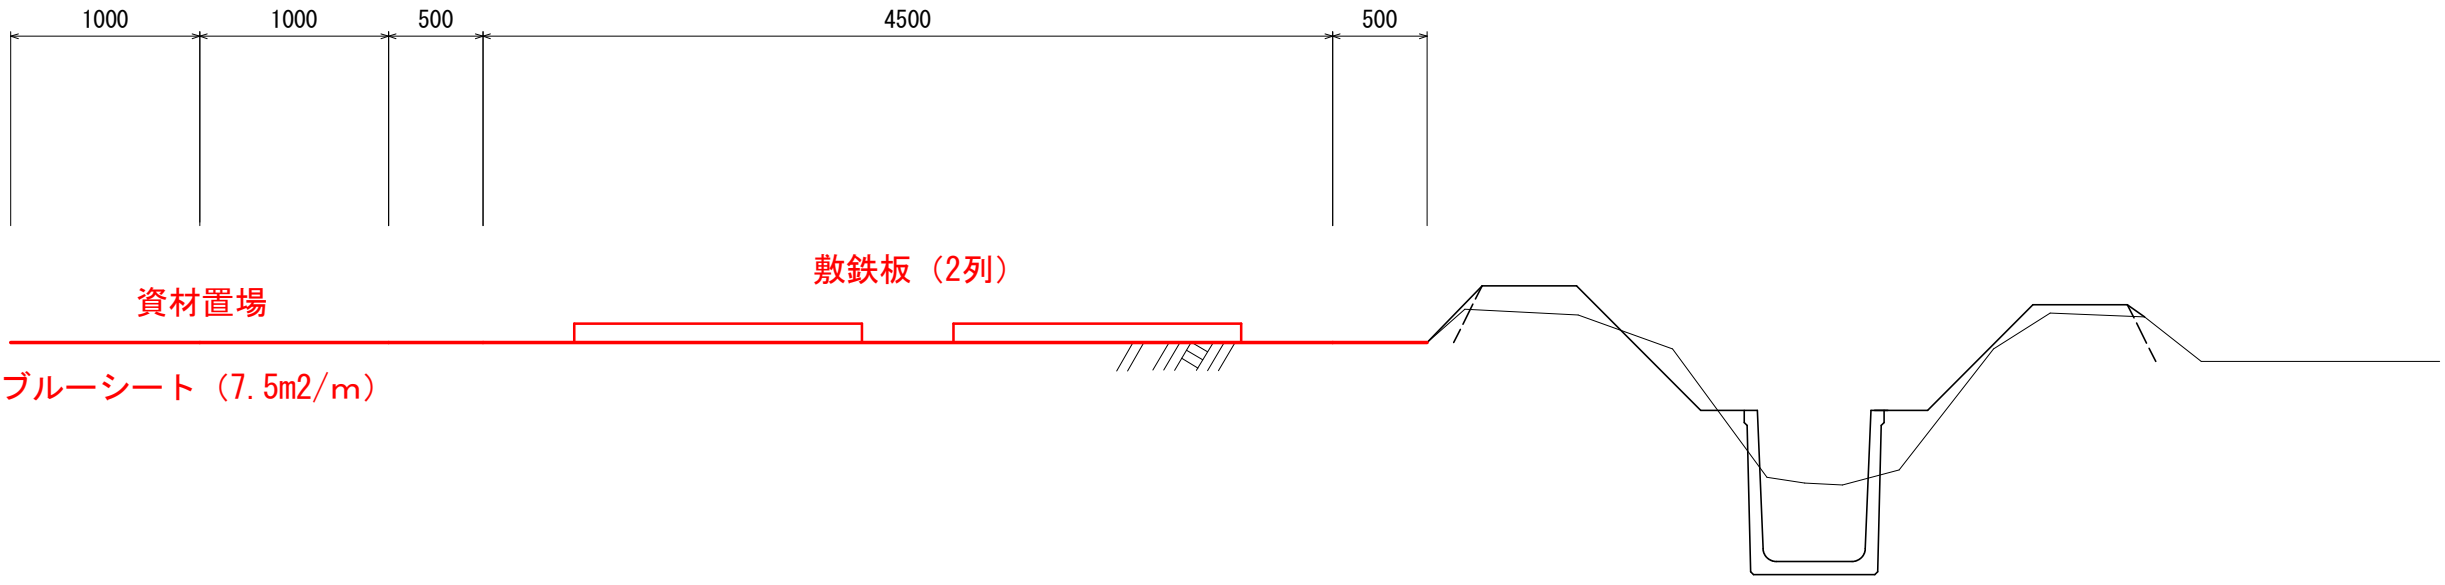


10

24


号工事

図 面 の 名 称		図面番号
小排第25号 標準断面図		4-2
縮 尺 図示		
事 業 名	県営銀地区経営体育成基盤整備事業	
地 区 名	銀地区	
路 線 名 等	小排第25号	
業 務 名	銀ほ第18号委託	
青森県東青農林水産事務所		

小排第54号 標準断面図

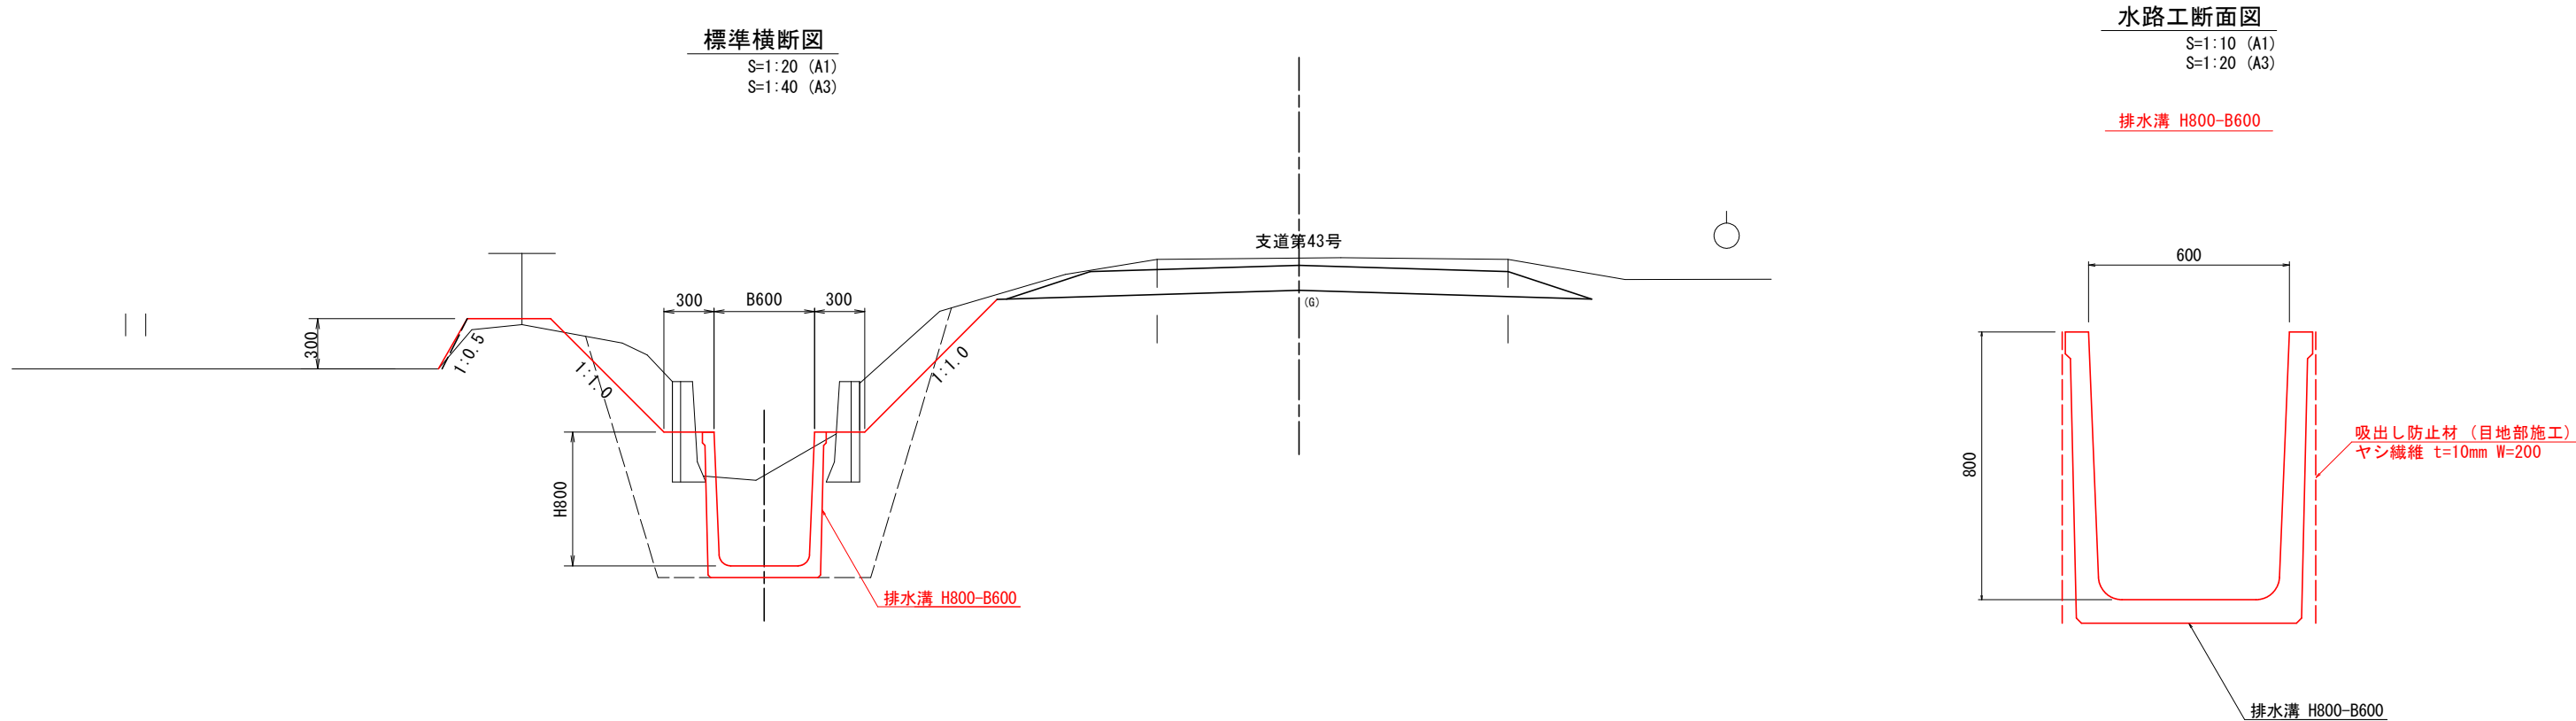

仮設道路標準断面図

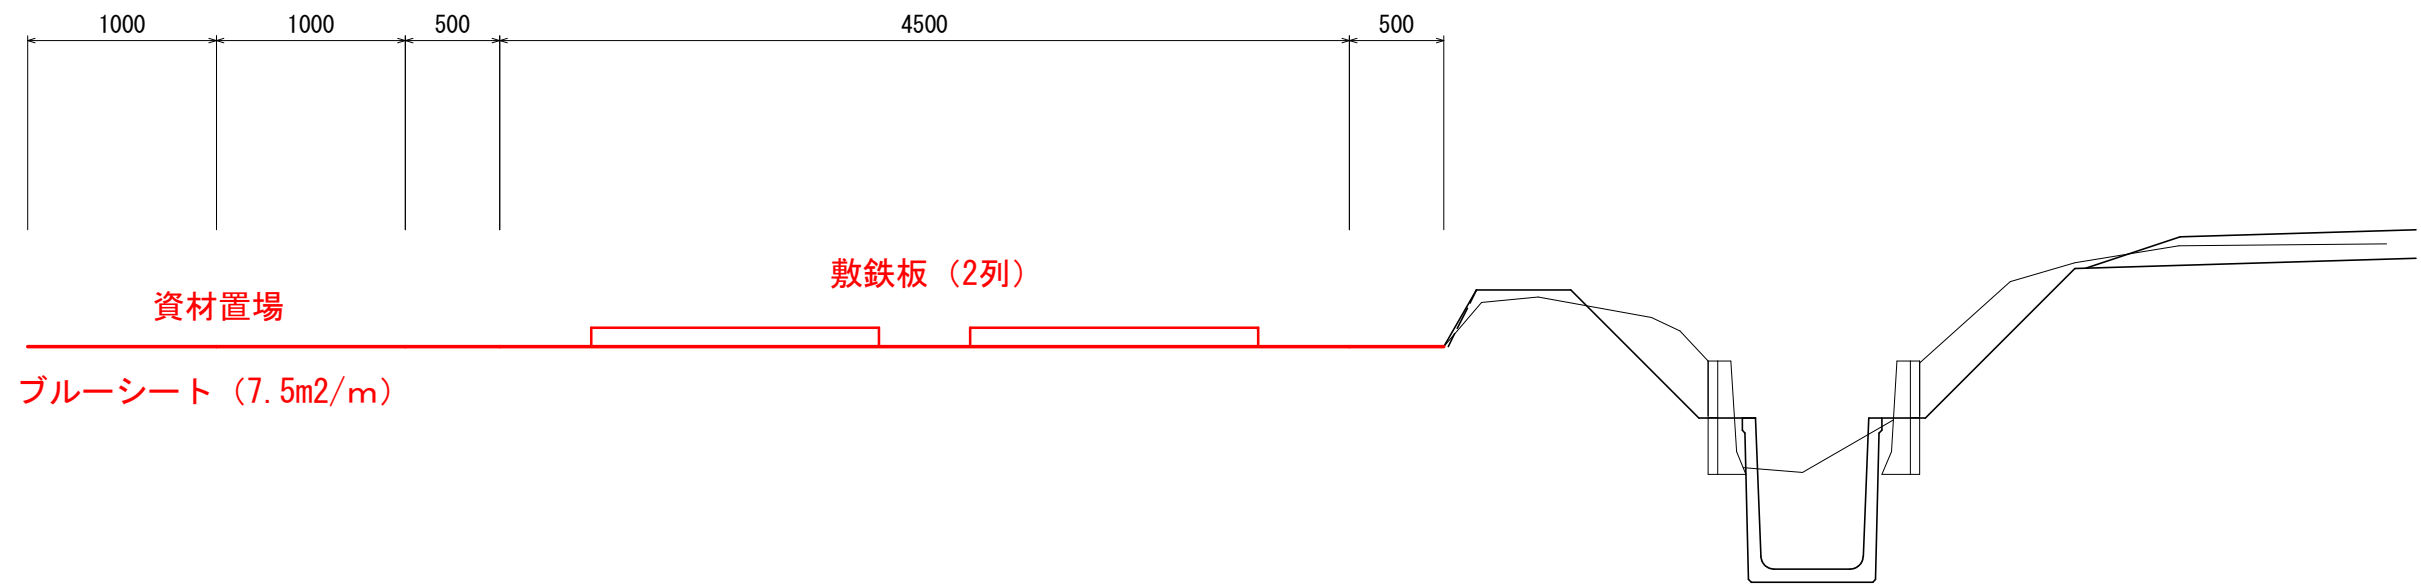

11

24


号工事

図 面 の 名 称		図面番号	
小排第54号 標準断面図		4-3	
縮 尺 図示			
事 業 名	県営銀地区経営体育成基盤整備事業		
地 区 名	銀地区		
路 線 名 等	小排第54号		
業 務 名	銀ほ第18号委託		
青森県東青農林水産事務所			

地区外水路 標準断面図


標準横断面図

S=1:20 (A1)
S=1:40 (A3)

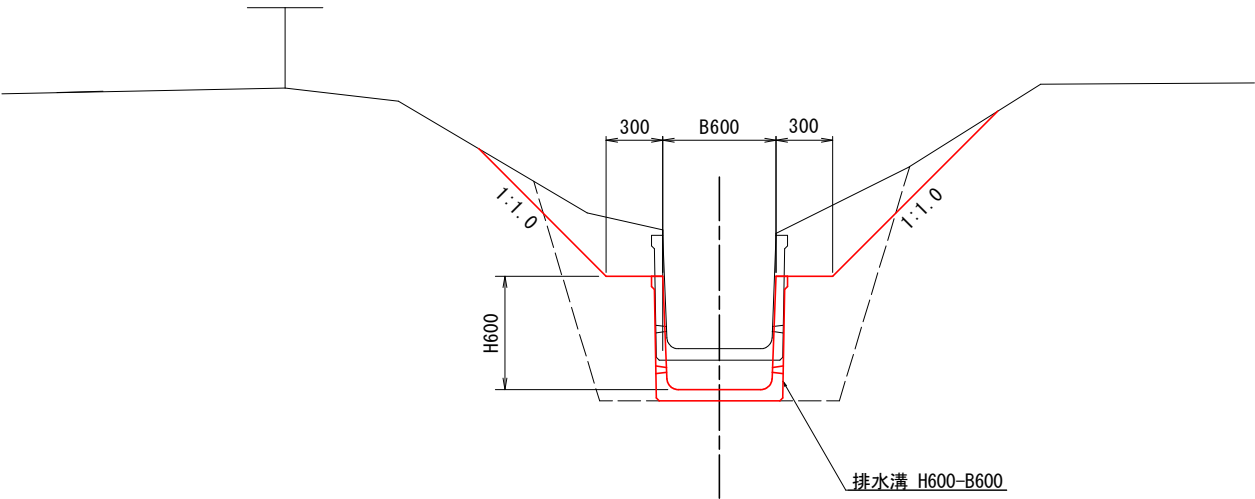


水路工断面図

S=1:10 (A1)
S=1:20 (A3)

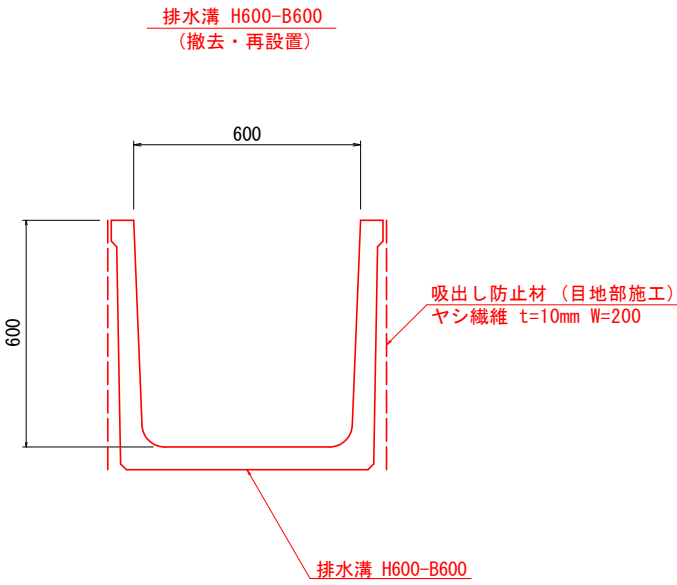

BOX・C B800-H800

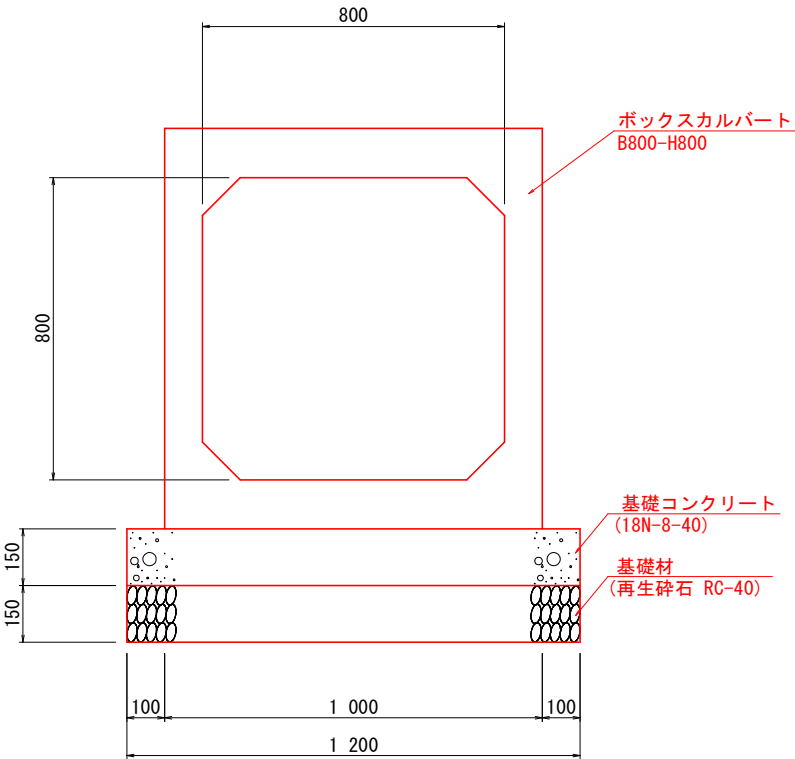

仮設道路標準断面図



資材置場


敷鉄板 (2列)

ブルーシート (7.5m2/m)

12
24
号工事

図 面 の 名 称		図面番号
地区外水路 標準断面図		4-4
縮 尺 図 示		
事 業 名	県営銀地区経営体育成基盤整備事業	
地 区 名	銀地区	
路 線 名 等	地区外水路	
業 務 名	銀ほ第18号委託	
青森県東青農林水産事務所		

小排第17号 横断図 S=1:100 (A1)
S=1:200 (A3)

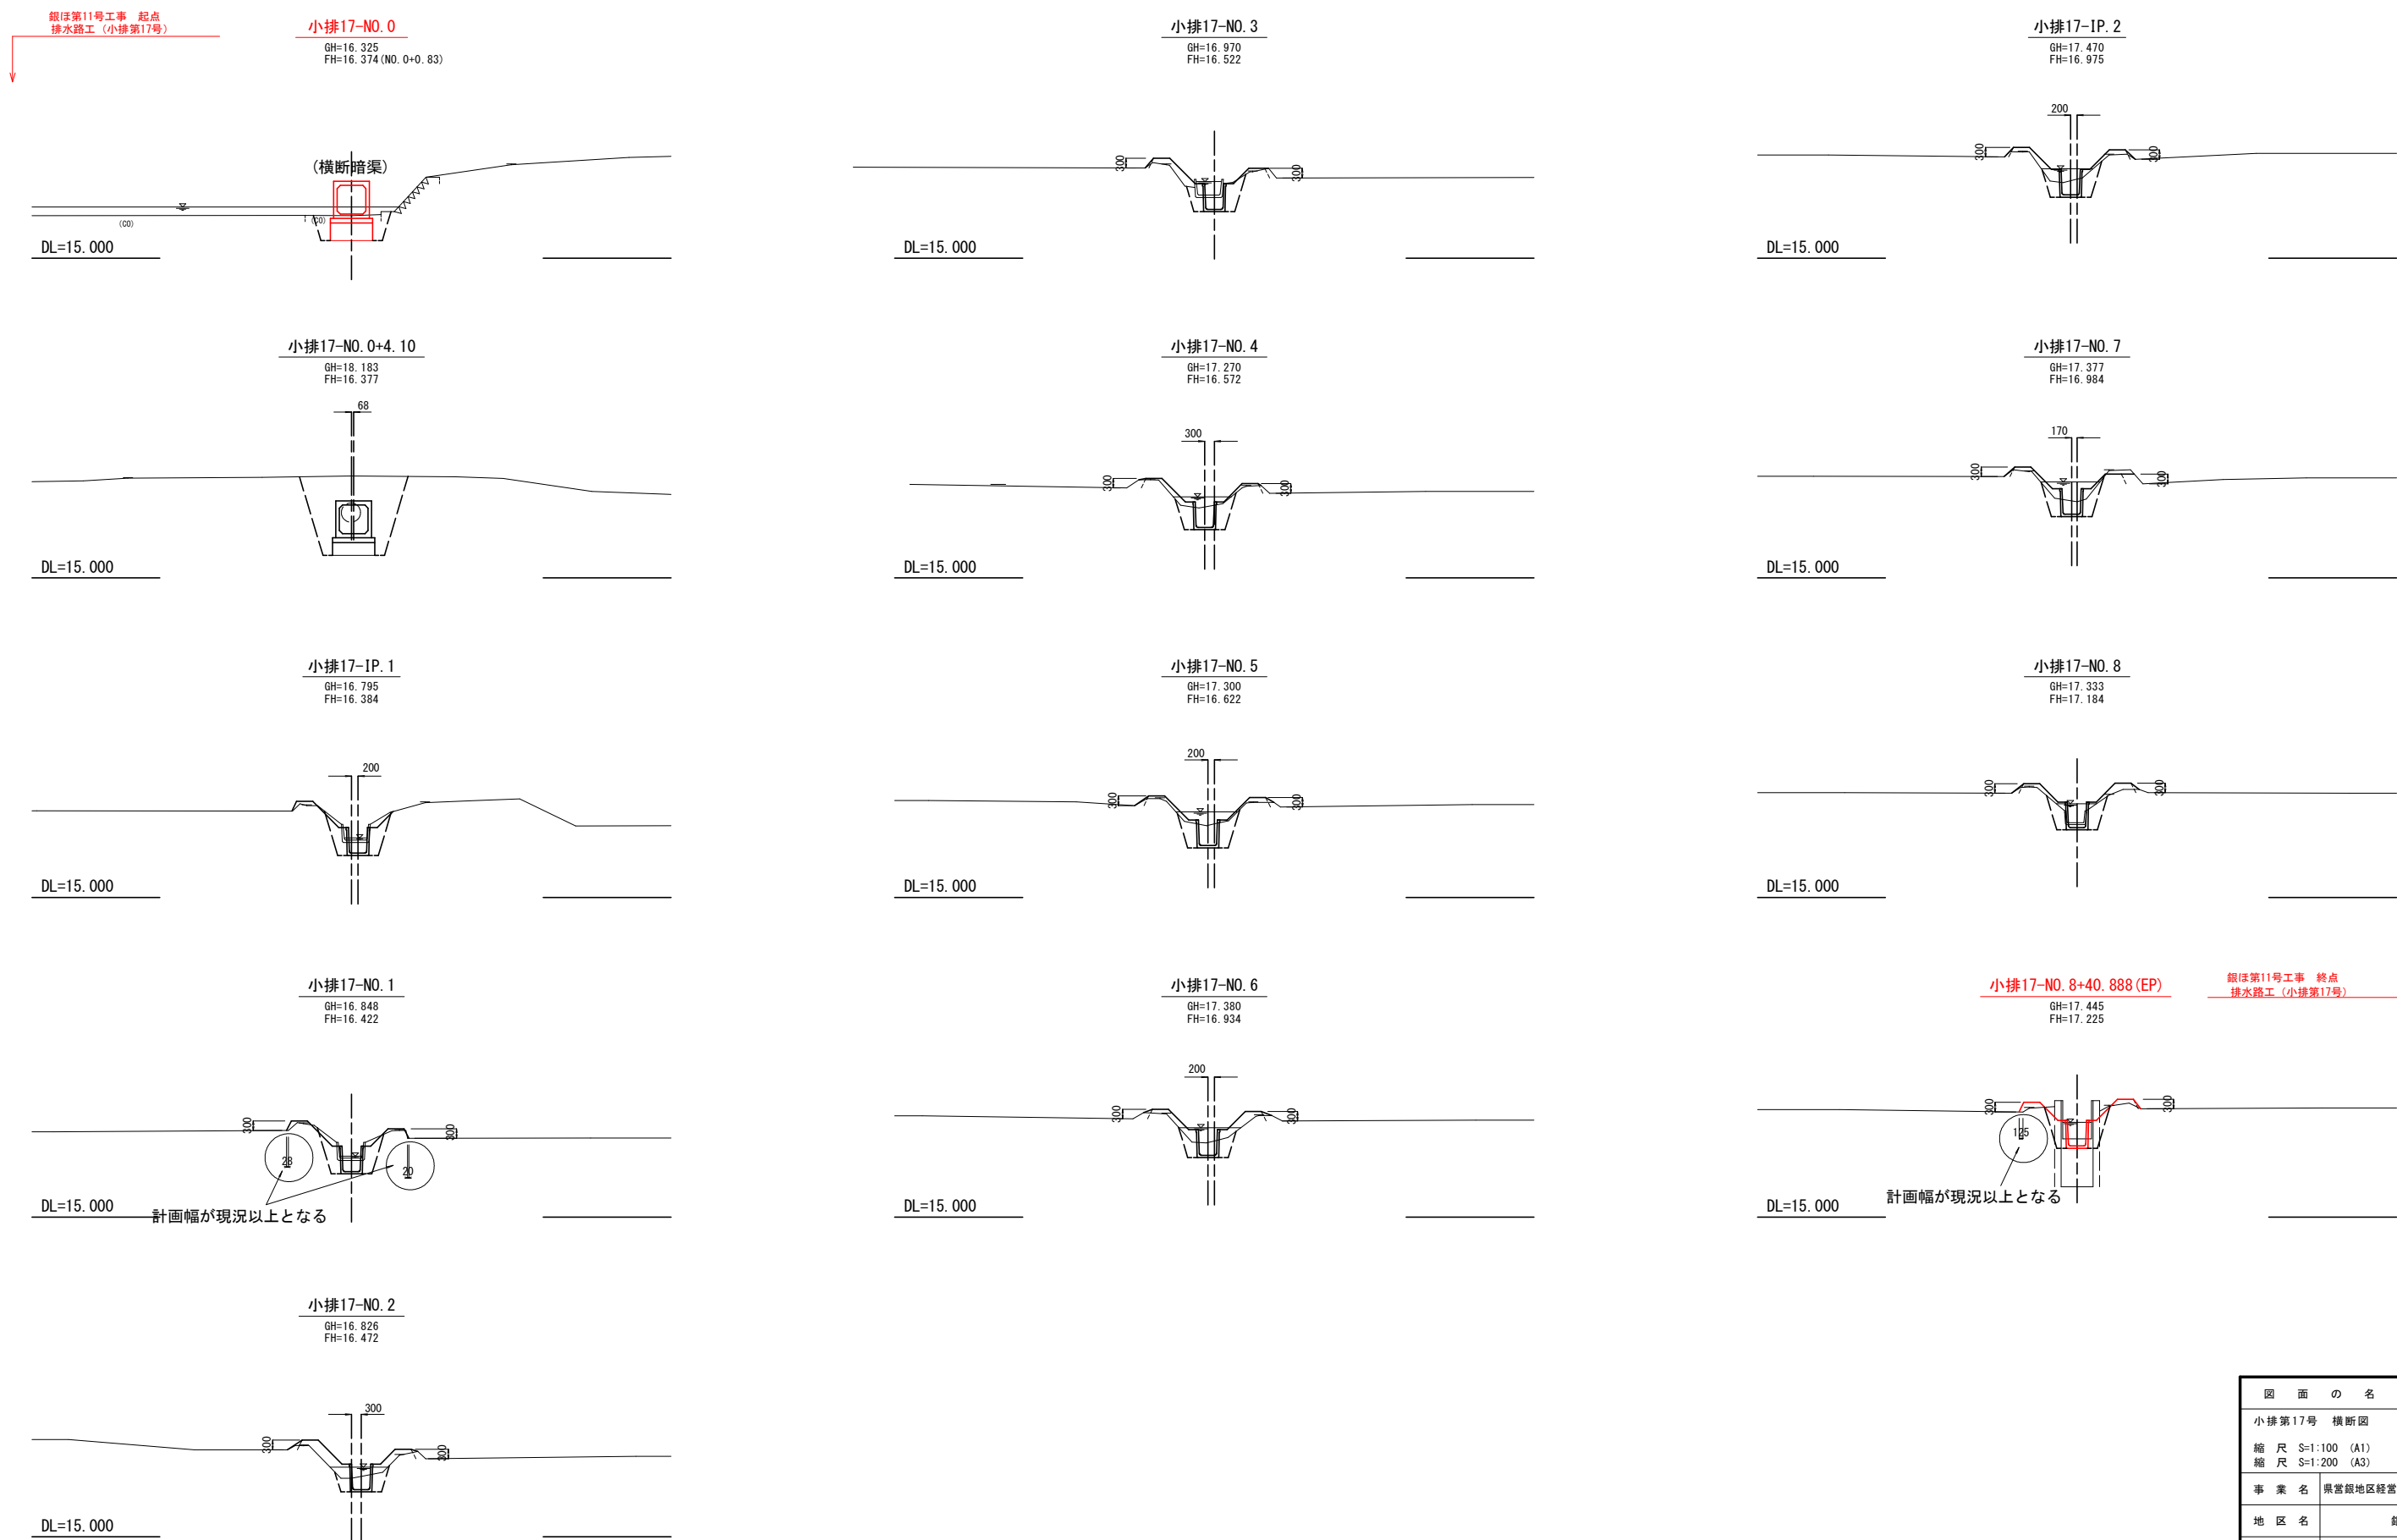

13

24

号工事

図面の名称

図面番号

小排第17号 横断図

5-1

縮尺 S=1:100 (A1)
縮尺 S=1:200 (A3)

事業名 県営銀地区経営体育成基盤整備事業

地区名 銀地区

路線名等 小排第17号

業務名 銀ほ第18号委託

青森県東青農林水産事務所

小排第25号 横断図 S=1:100 (A1)
S=1:200 (A3)

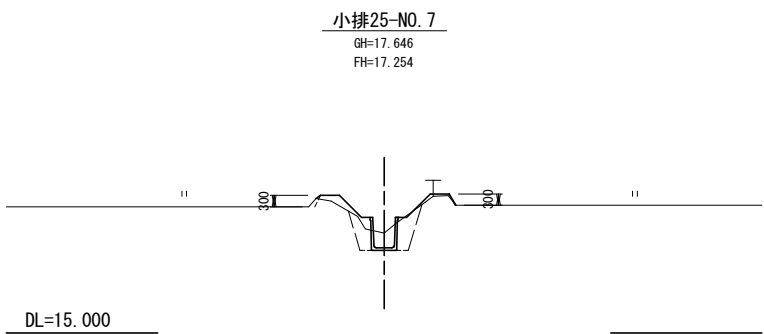
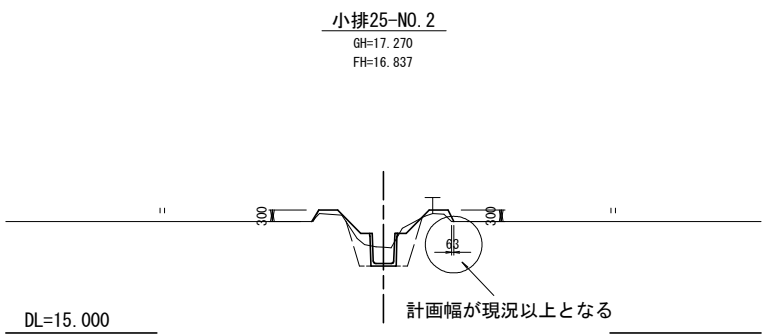
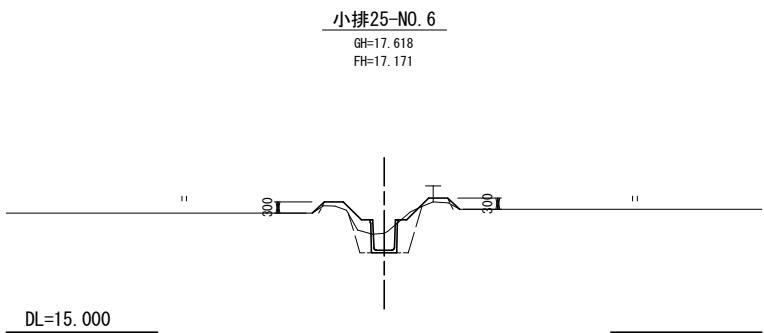
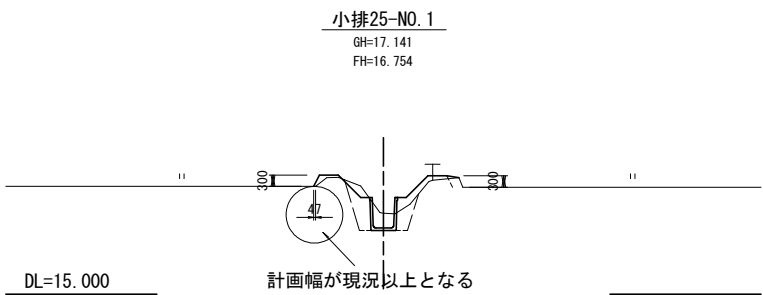
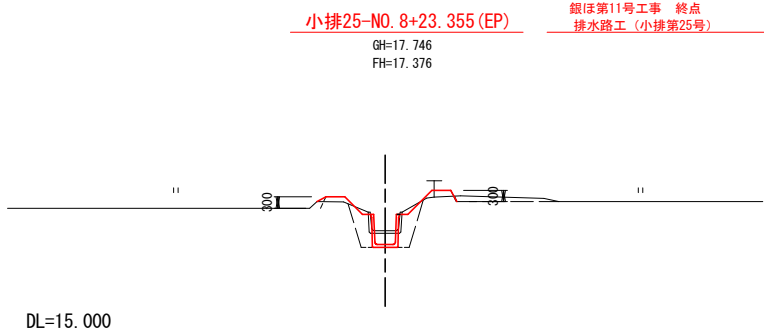
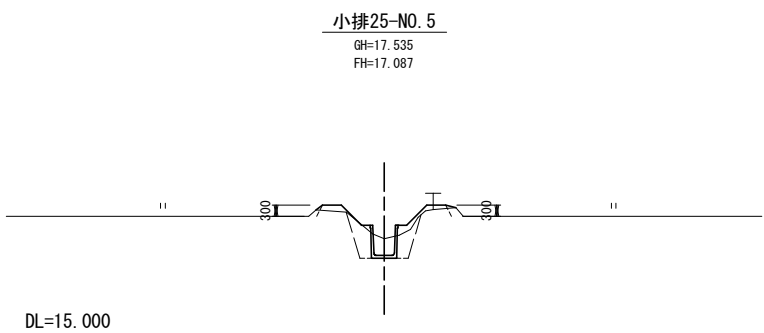
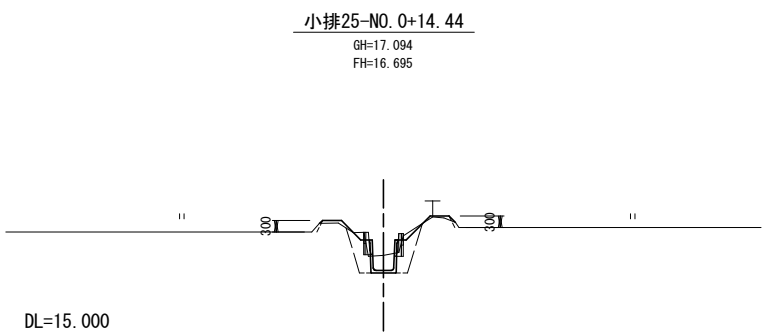
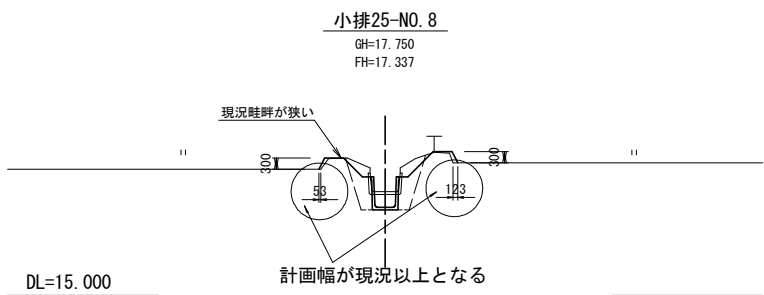
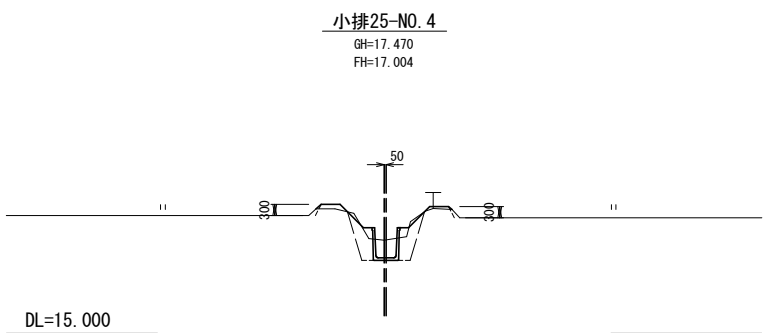
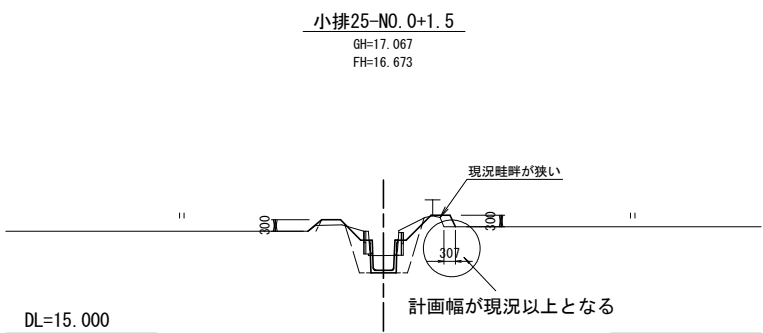
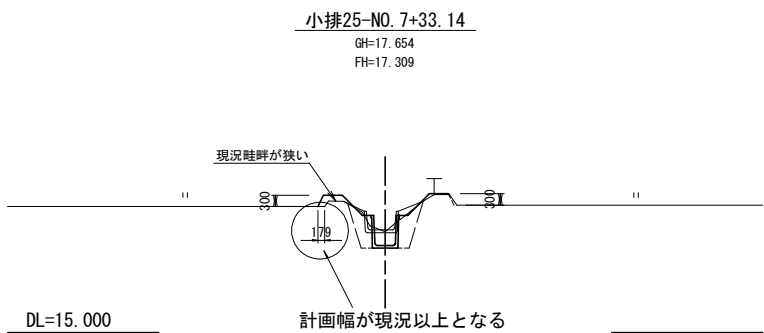
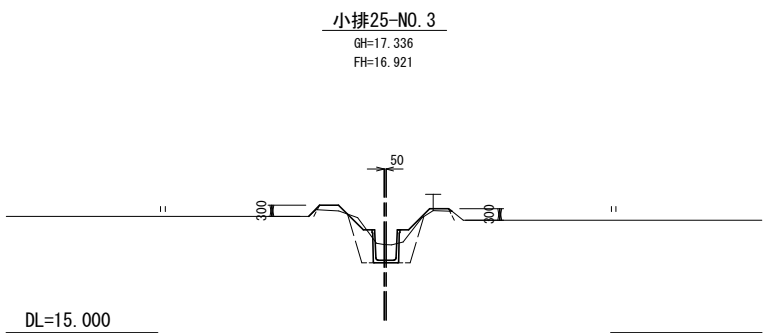
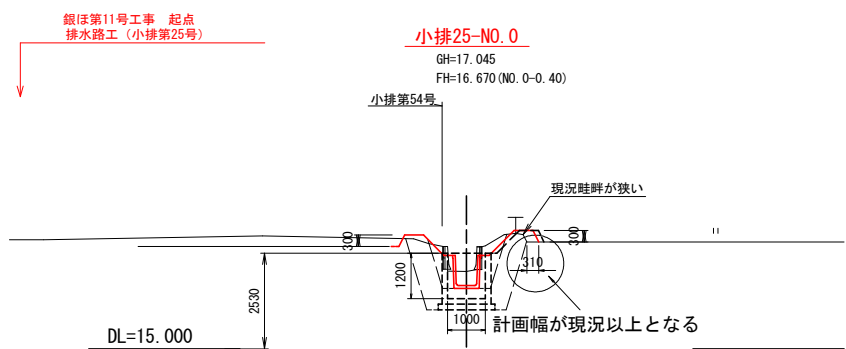


図 面 の 名 称		図面番
小排第25号 横断図		5-2
縮 尺 S=1:100 (A1) 縮 尺 S=1:200 (A3)		
事 業 名	県営銀地区経営体育成基盤整備事業	
地 区 名	銀地区	
路 線 名 等	小排第25号	
業 務 名	銀ほ第18号委託	
青森県東青農林水産事務所		

小排第54号 横断図 S=1:100 (A1)
S=1:200 (A3)


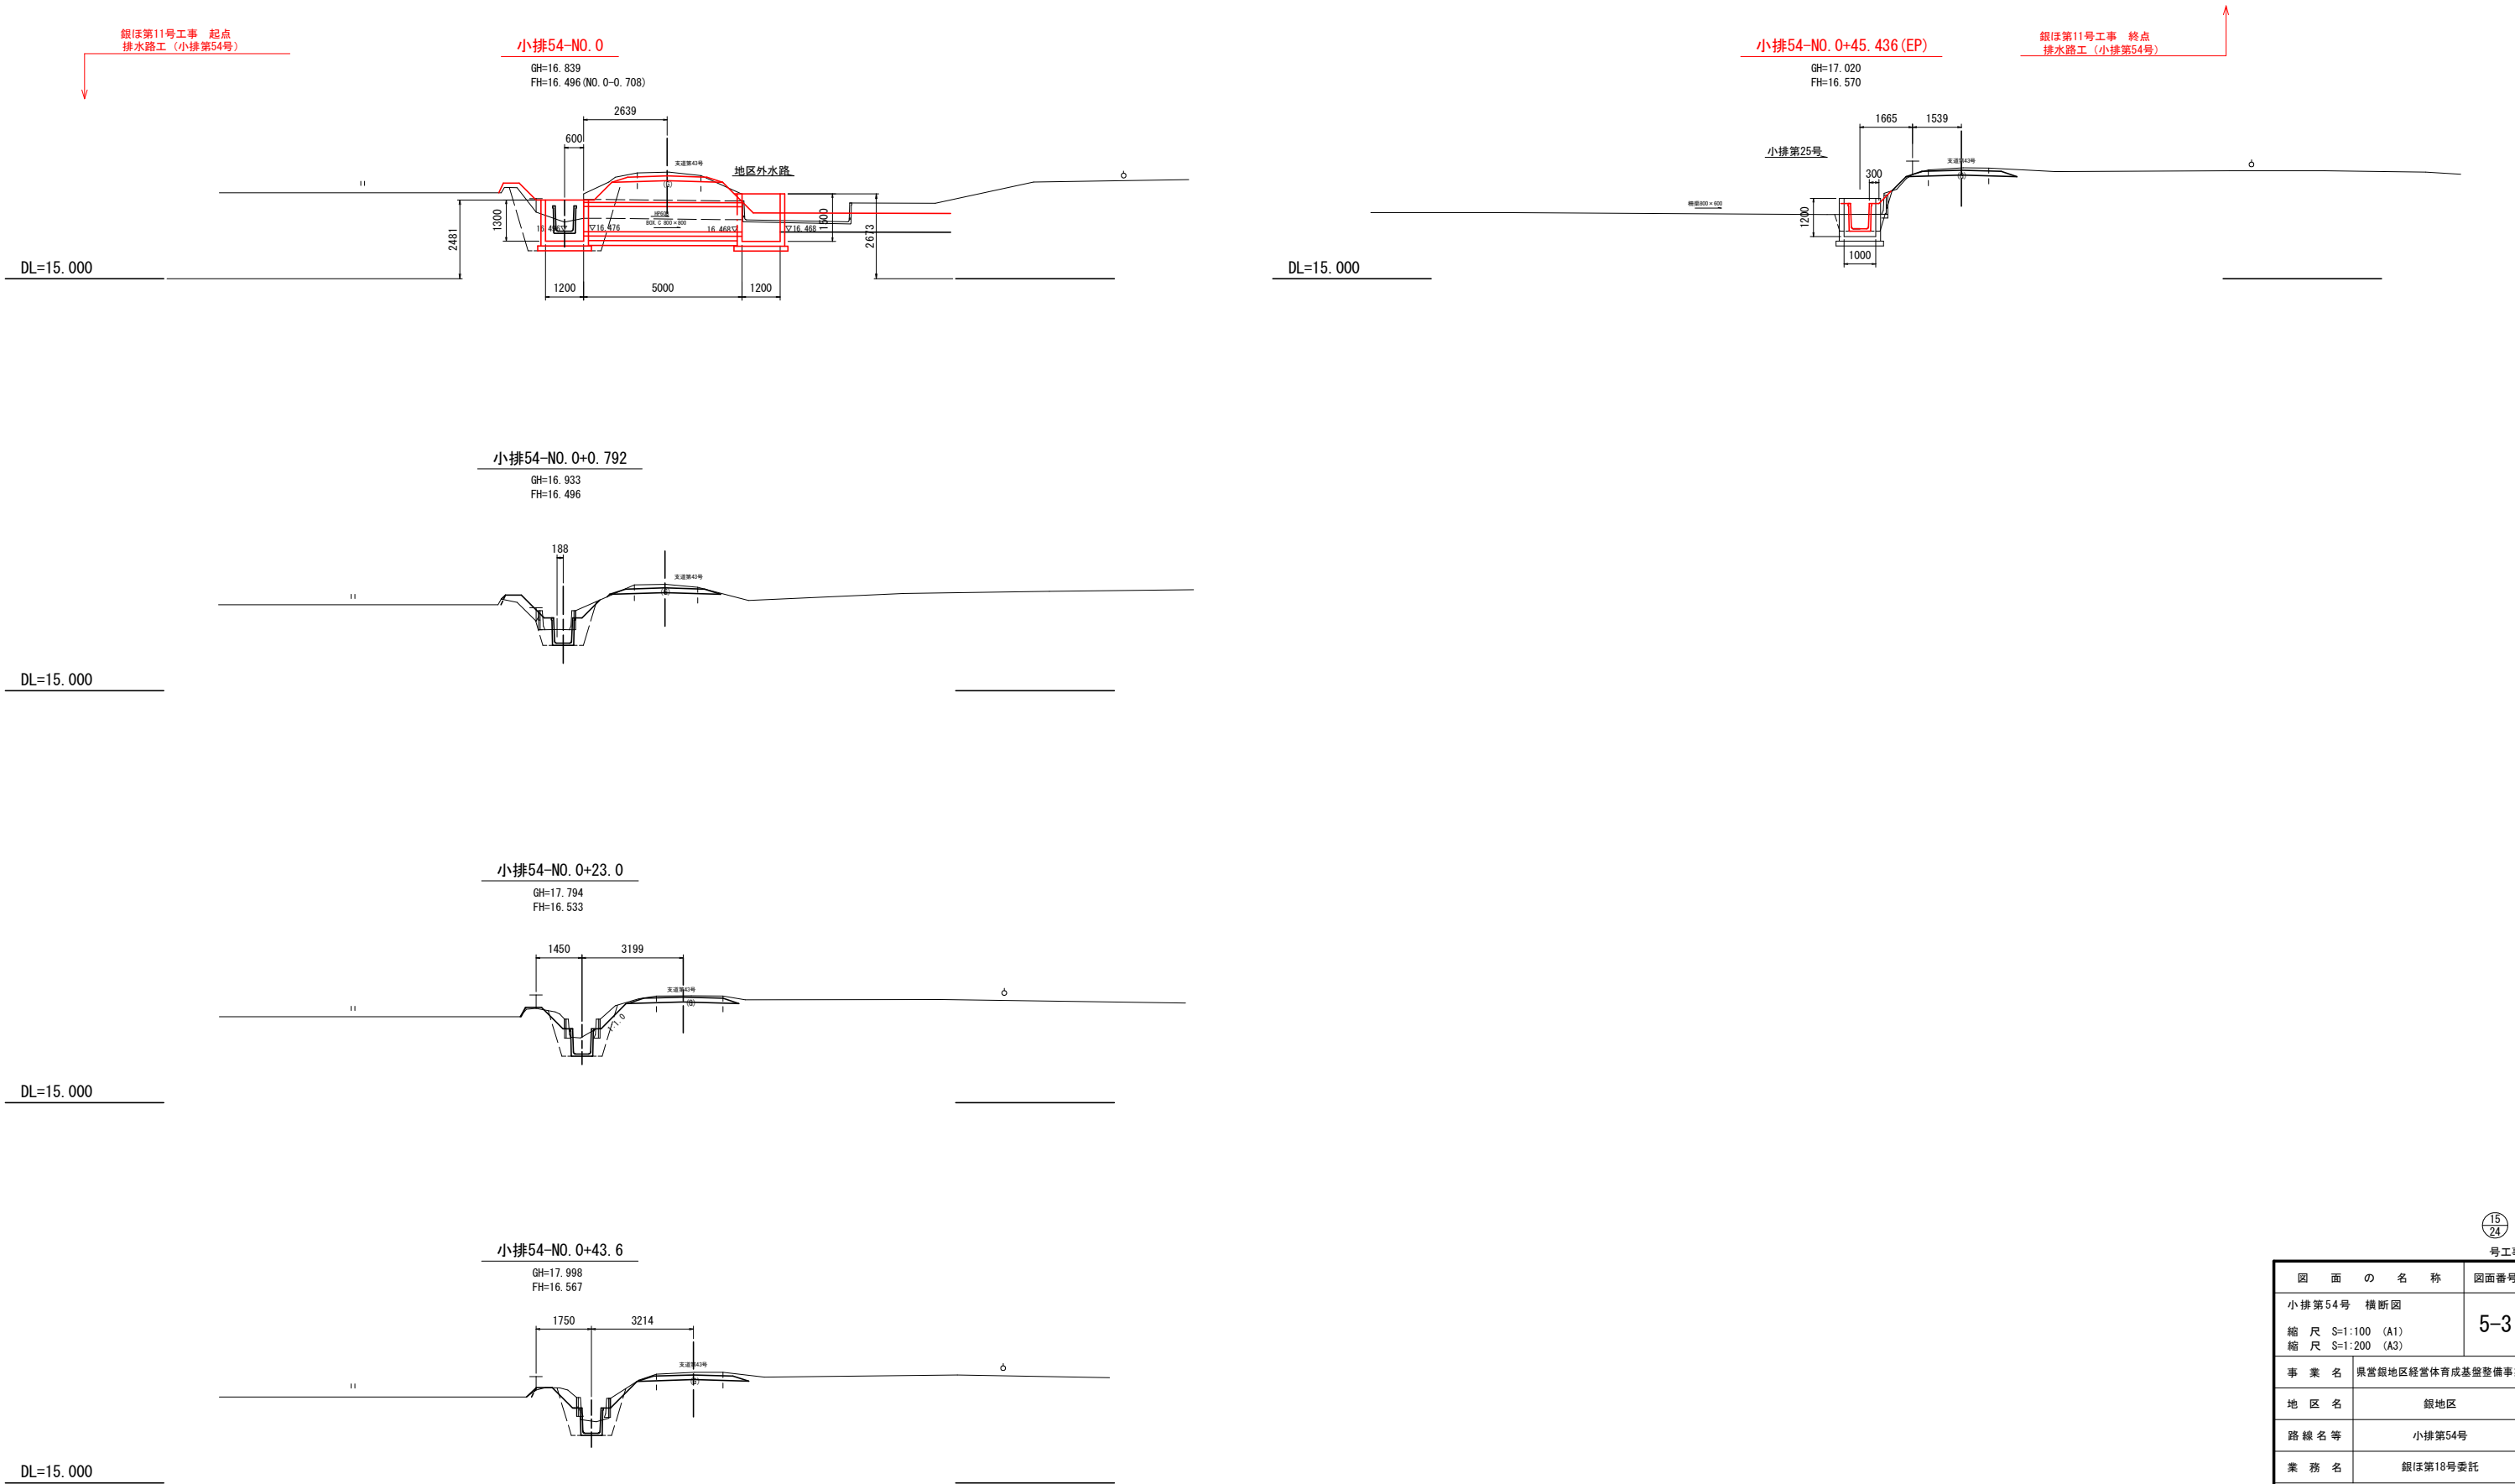


図 面 の 名 称		図面番号
小排第54号 横断図		5-3
縮 尺 S=1:100 (A1) 縮 尺 S=1:200 (A3)		
事 業 名	県営銀地区経営体育成基盤整備事業	
地 区 名	銀地区	
路 線 名 等	小排第54号	
業 務 名	銀ほ第18号委託	
青森県東青農林水産事務所		

地区外水路 横断図 S=1:100 (A1)
S=1:200 (A3)

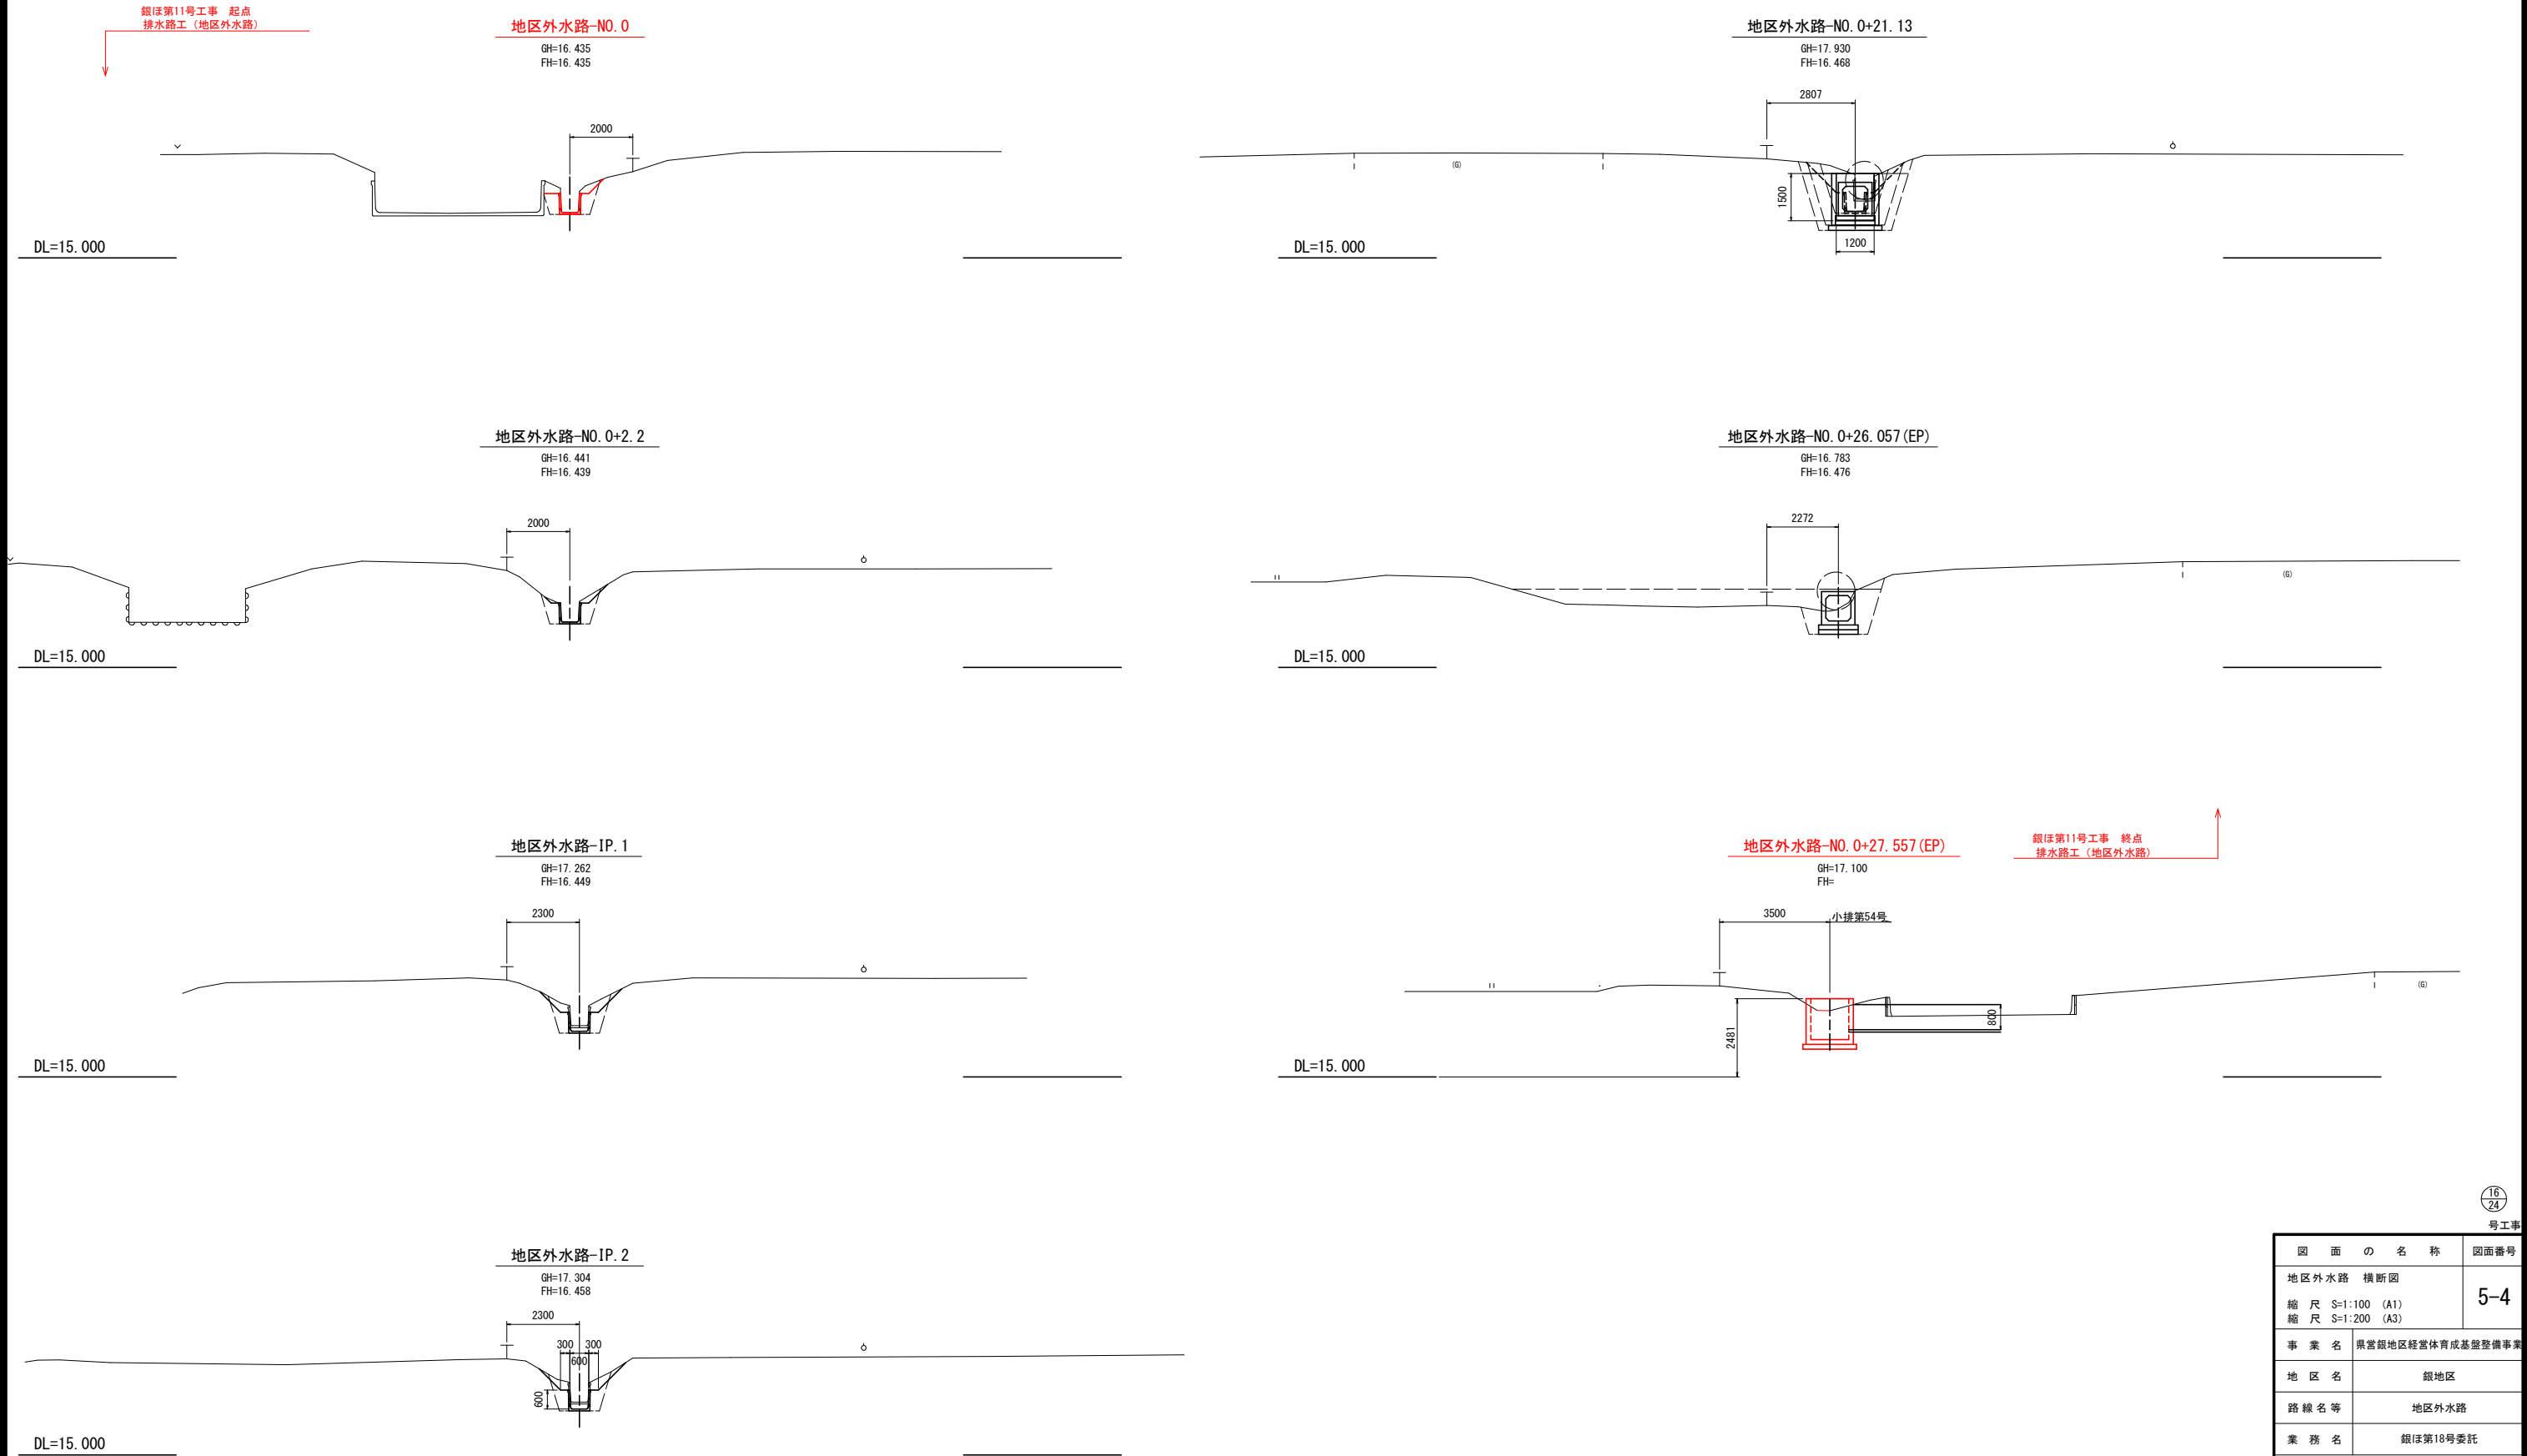

16
24

号工事


図 面 の 名 称		図面番号
地区外水路 横断図		5-4
縮 尺 S=1:100 (A1) 縮 尺 S=1:200 (A3)		
事 業 名	県営銀地区経営体育成基盤整備事業	
地 区 名	銀地区	
路 線 名 等	地区外水路	
業 務 名	銀ほ第18号委託	
青森県東青農林水産事務所		

小排第17号 付帯工図

郷山前堰 合流部

側面図

S=1:50 (A1) S=1:100 (A3)


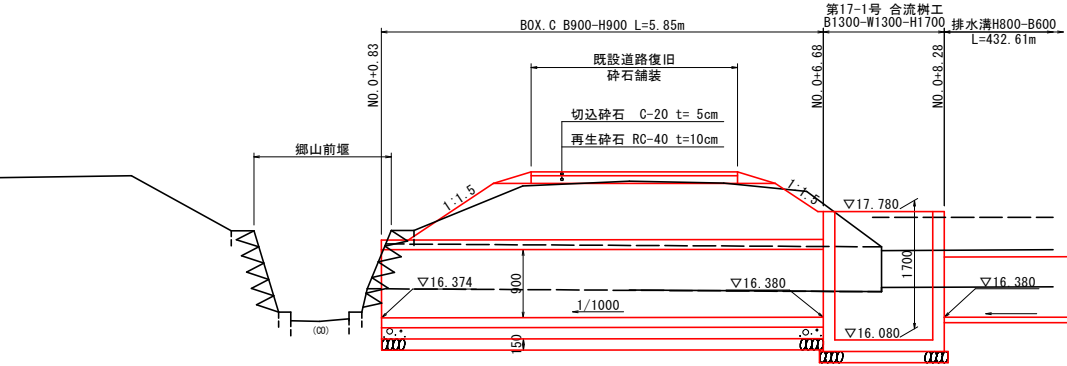


DL=15.000

第17-1号 合流樹工
B1300-W1300-H1700

平面図


S=1:25 (A1) S=1:50 (A3)

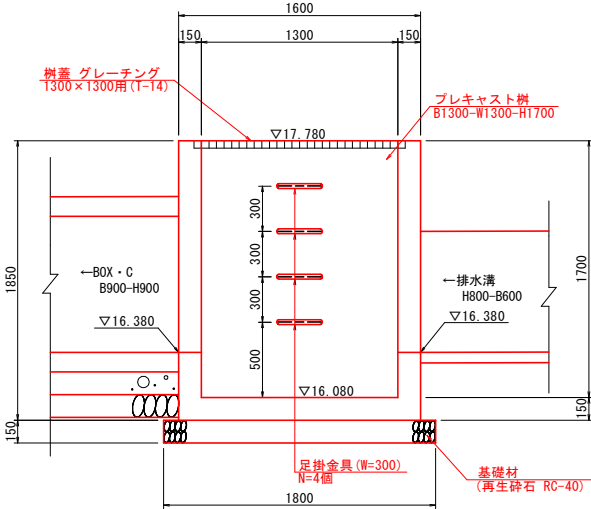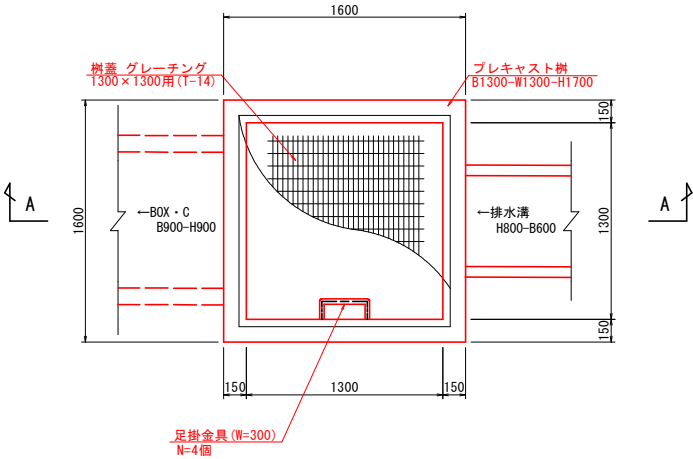

郷山前堰 合流部


平面図

S=1:100 (A1) S=1:200 (A3)

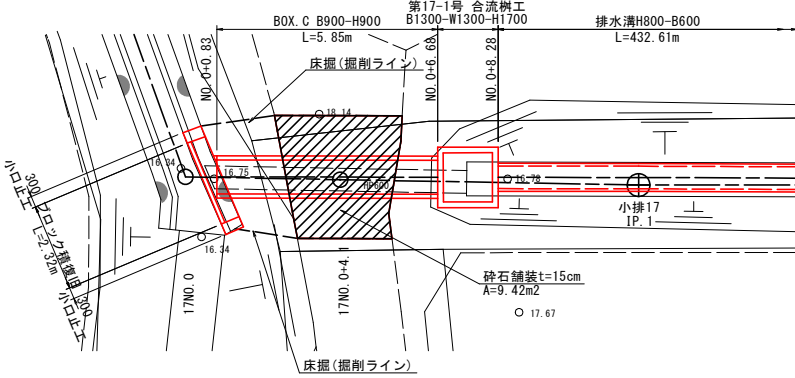


正面図

S=1:20 (A1) S=1:40 (A3)

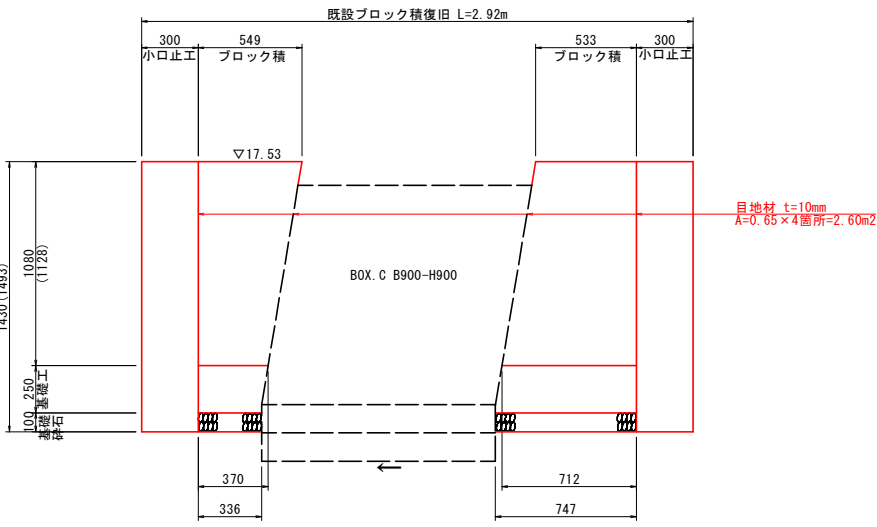


ブロック積工

S=1:20 (A1) S=1:40 (A3)

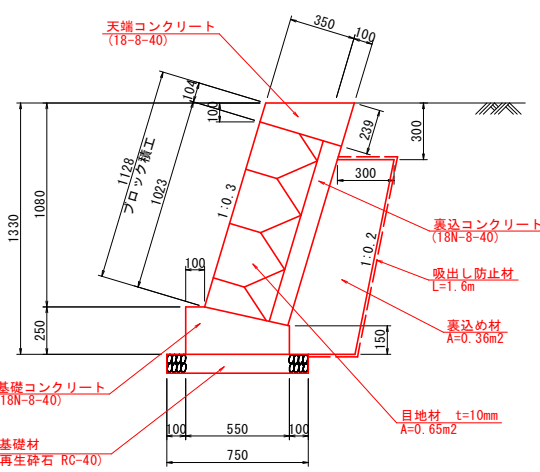

小口止工

S=1:20 (A1) S=1:40 (A3)

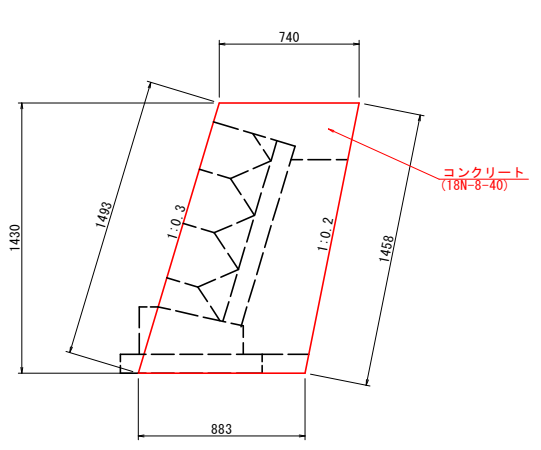

17

24


号工事

図 面 の 名 称		図面番号
小排第17号 付帯工図		6-1
縮 尺 図 示		
事 業 名	県営銀地区経営体育成基盤整備事業	
地 区 名	銀地区	
路 線 名 等	小排第17号	
業 務 名	銀ほ第18号委託	
青森県東青農林水産事務所		

小排第25号 付帶工図

側面図

S=1:50 (A1)
S=1:100 (A3)

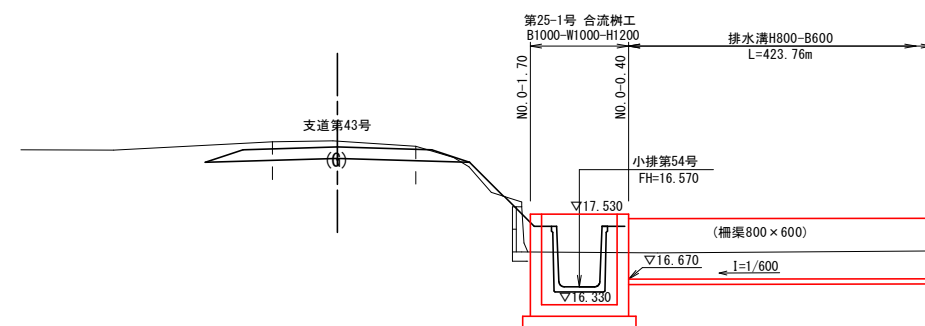


DL=15.000


第25-1号 合流枧工

B1000-W1000-H1200 S=1:25 (A1)
S=1:50 (A3)

平面图

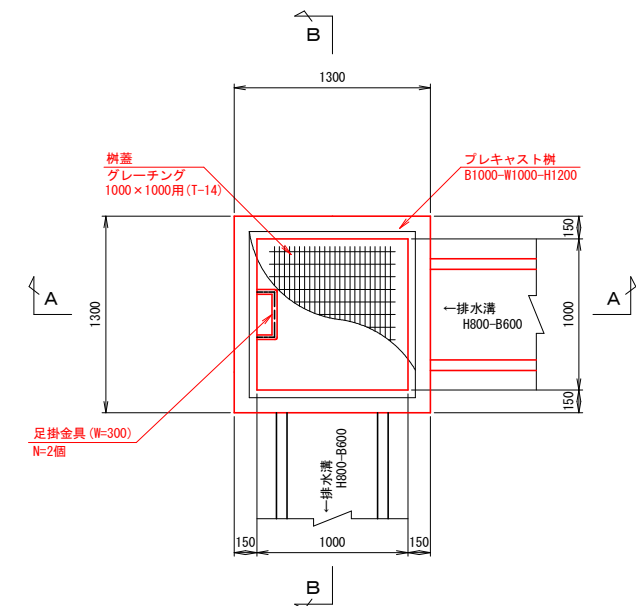

A - A

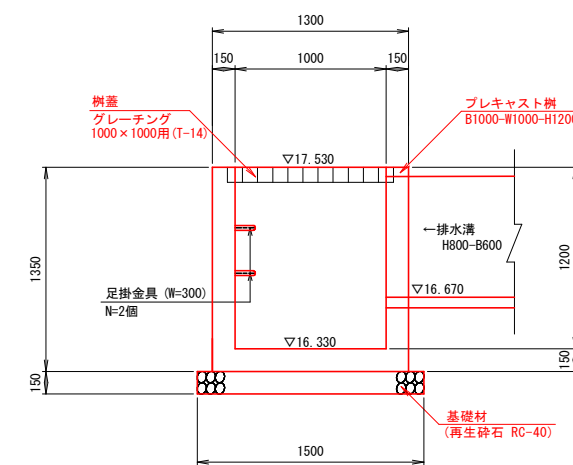

B - B



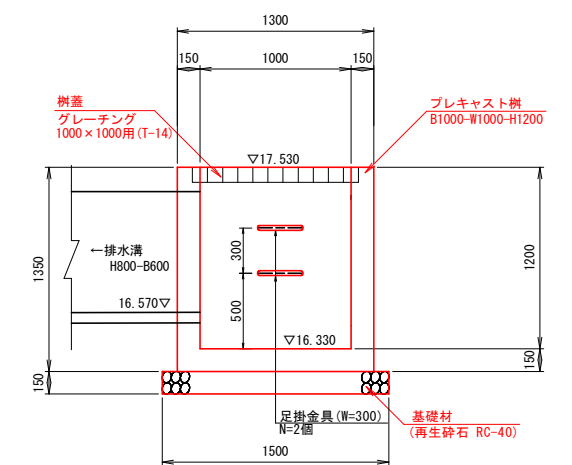


図 面 の 名 称		図面番号
小排第25号 付帯工図		6-2
縮 尺 図示		
事 業 名	県営銀地区経営体育成基盤整備事業	
地 区 名	銀地区	
路 線 名 等	小排第25号	
業 務 名	銀ほ第18号委託	
青森県東青農林水産事務所		

小排第54号 付帯工図

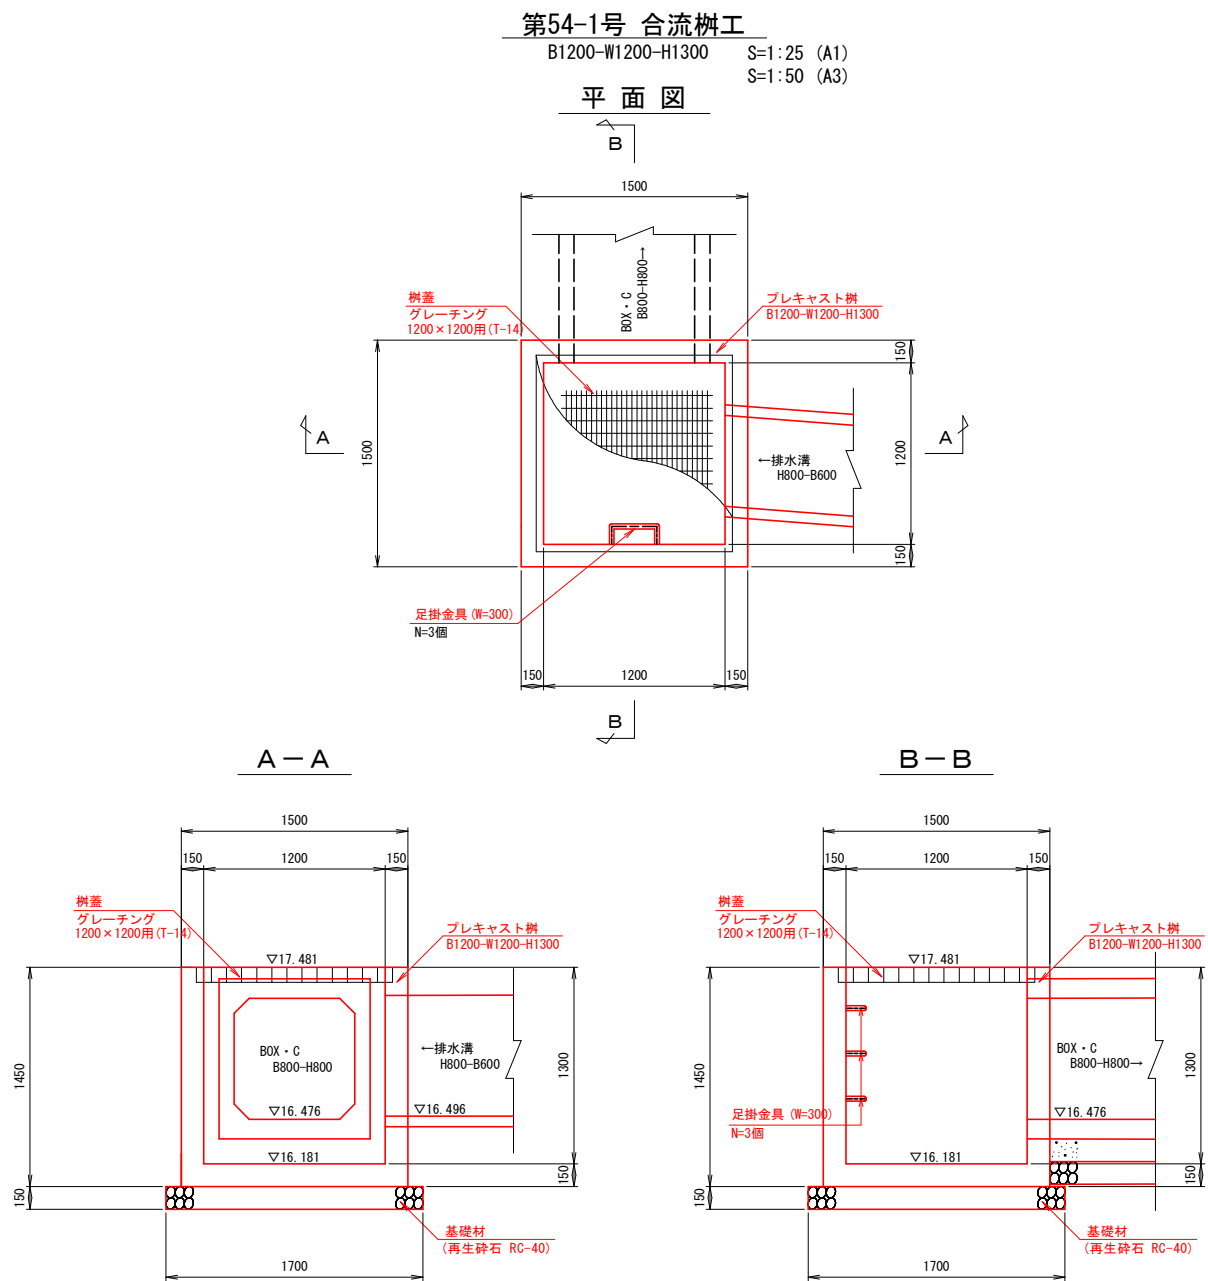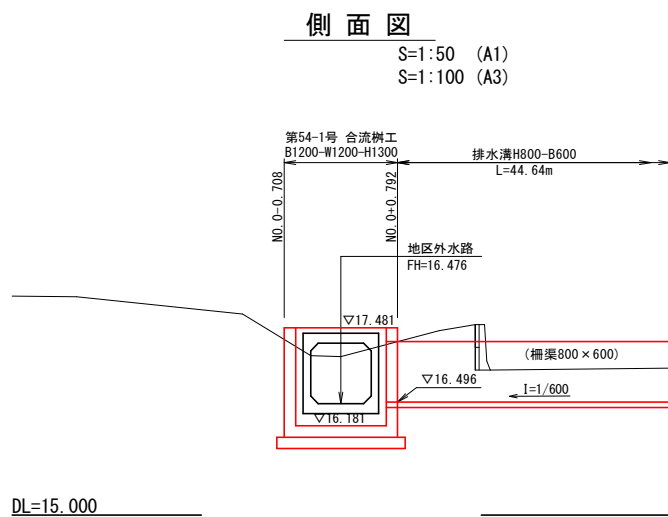

19

24


号工事

図面の名称		図面番号	
小排第54号 付帯工図		6-3	
縮尺図示			
事業名	県営銀地区経営体育成基盤整備事業		
地区名	銀地区		
路線名等	小排第54号		
業務名	銀ほ第18号委託		
青森県東青農林水産事務所			

地区外水路 付帯工図

側面図

S=1:50 (A1)
S=1:100 (A3)

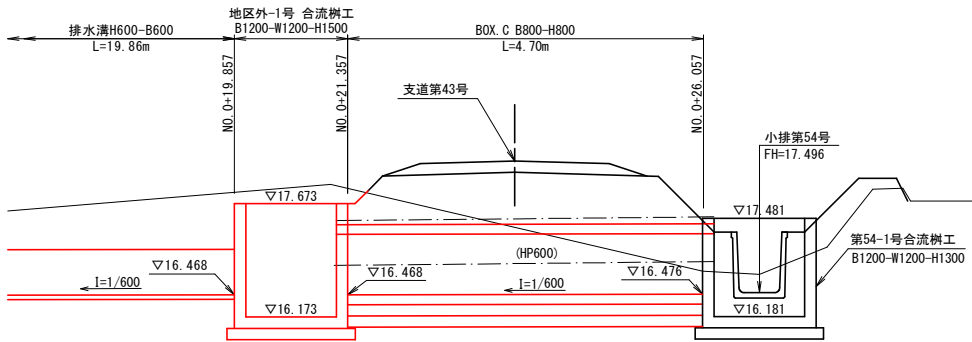


DL=15.000


地区外-1号 合流樹工

B1200-W1200-H1500 S=1:25 (A1)
S=1:50 (A3)

平面図

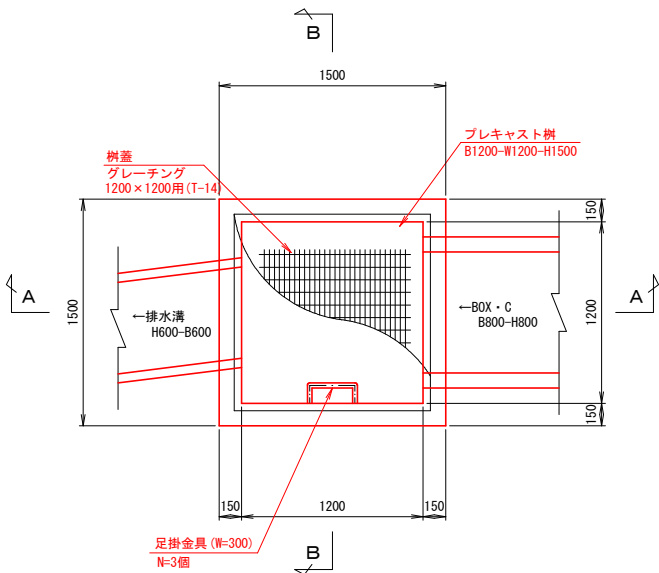

A-A

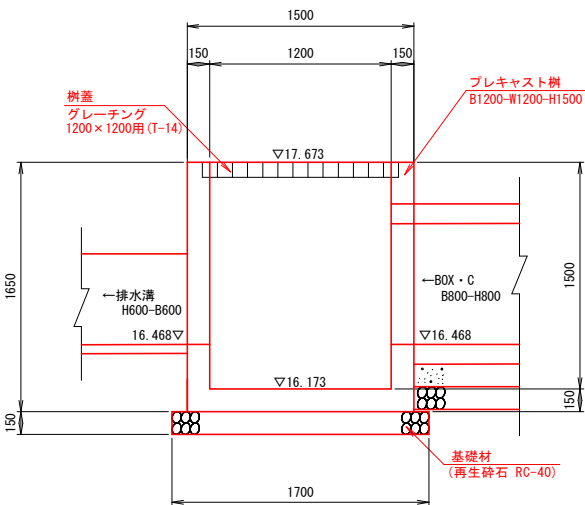

B-B

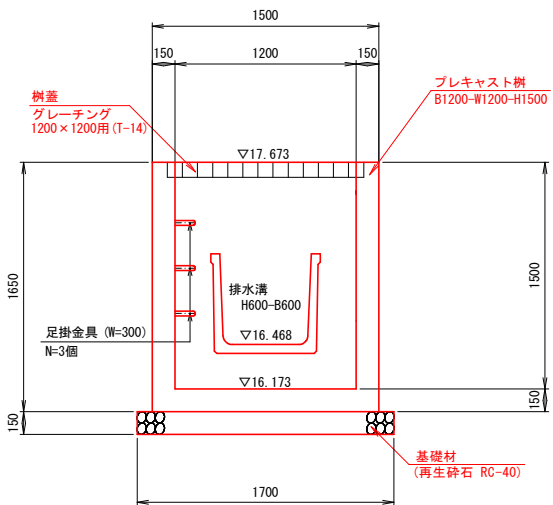


図 面 の 名 称		図面番号
地区外水路 付帯工図		6-4
縮 尺 図示		
事 業 名	県営銀地区経営体育成基盤整備事業	
地 区 名	銀地区	
路 線 名 等	地区外水路	
業 務 名	銀ほ第18号委託	
青森県東青農林水産事務所		





図 面 の 名 称		図面番号
小排第17号 構造物撤去工図		7-1
縮 尺	S=1:750 (A1)	
縮 尺	S=1:1500 (A3)	
事 業 名	県営銀地区経営体育成基盤整備事業	
地 区 名	銀地区	
路 線 名 等	小排第17号	
業 務 名	銀ほ第18号委託	
青森県東青農林水産事務所		

S=1:750 (A1)
S=1:1500 (A3)



図 面 の 名 称		図面番号
小排第25号 構造物撤去工図		7-2
縮 尺 S=1:750 (A1) 縮 尺 S=1:1500 (A3)		
事 業 名	県営銀地区経営体育成基盤整備事業	
地 区 名	銀地区	
路 線 名 等	小排第25号	
業 務 名	銀ほ第18号委託	
青森県東青農林水産事務所		

小排第54号 構造物撤去工図 S=1:250 (A1)
S=1:500 (A3)

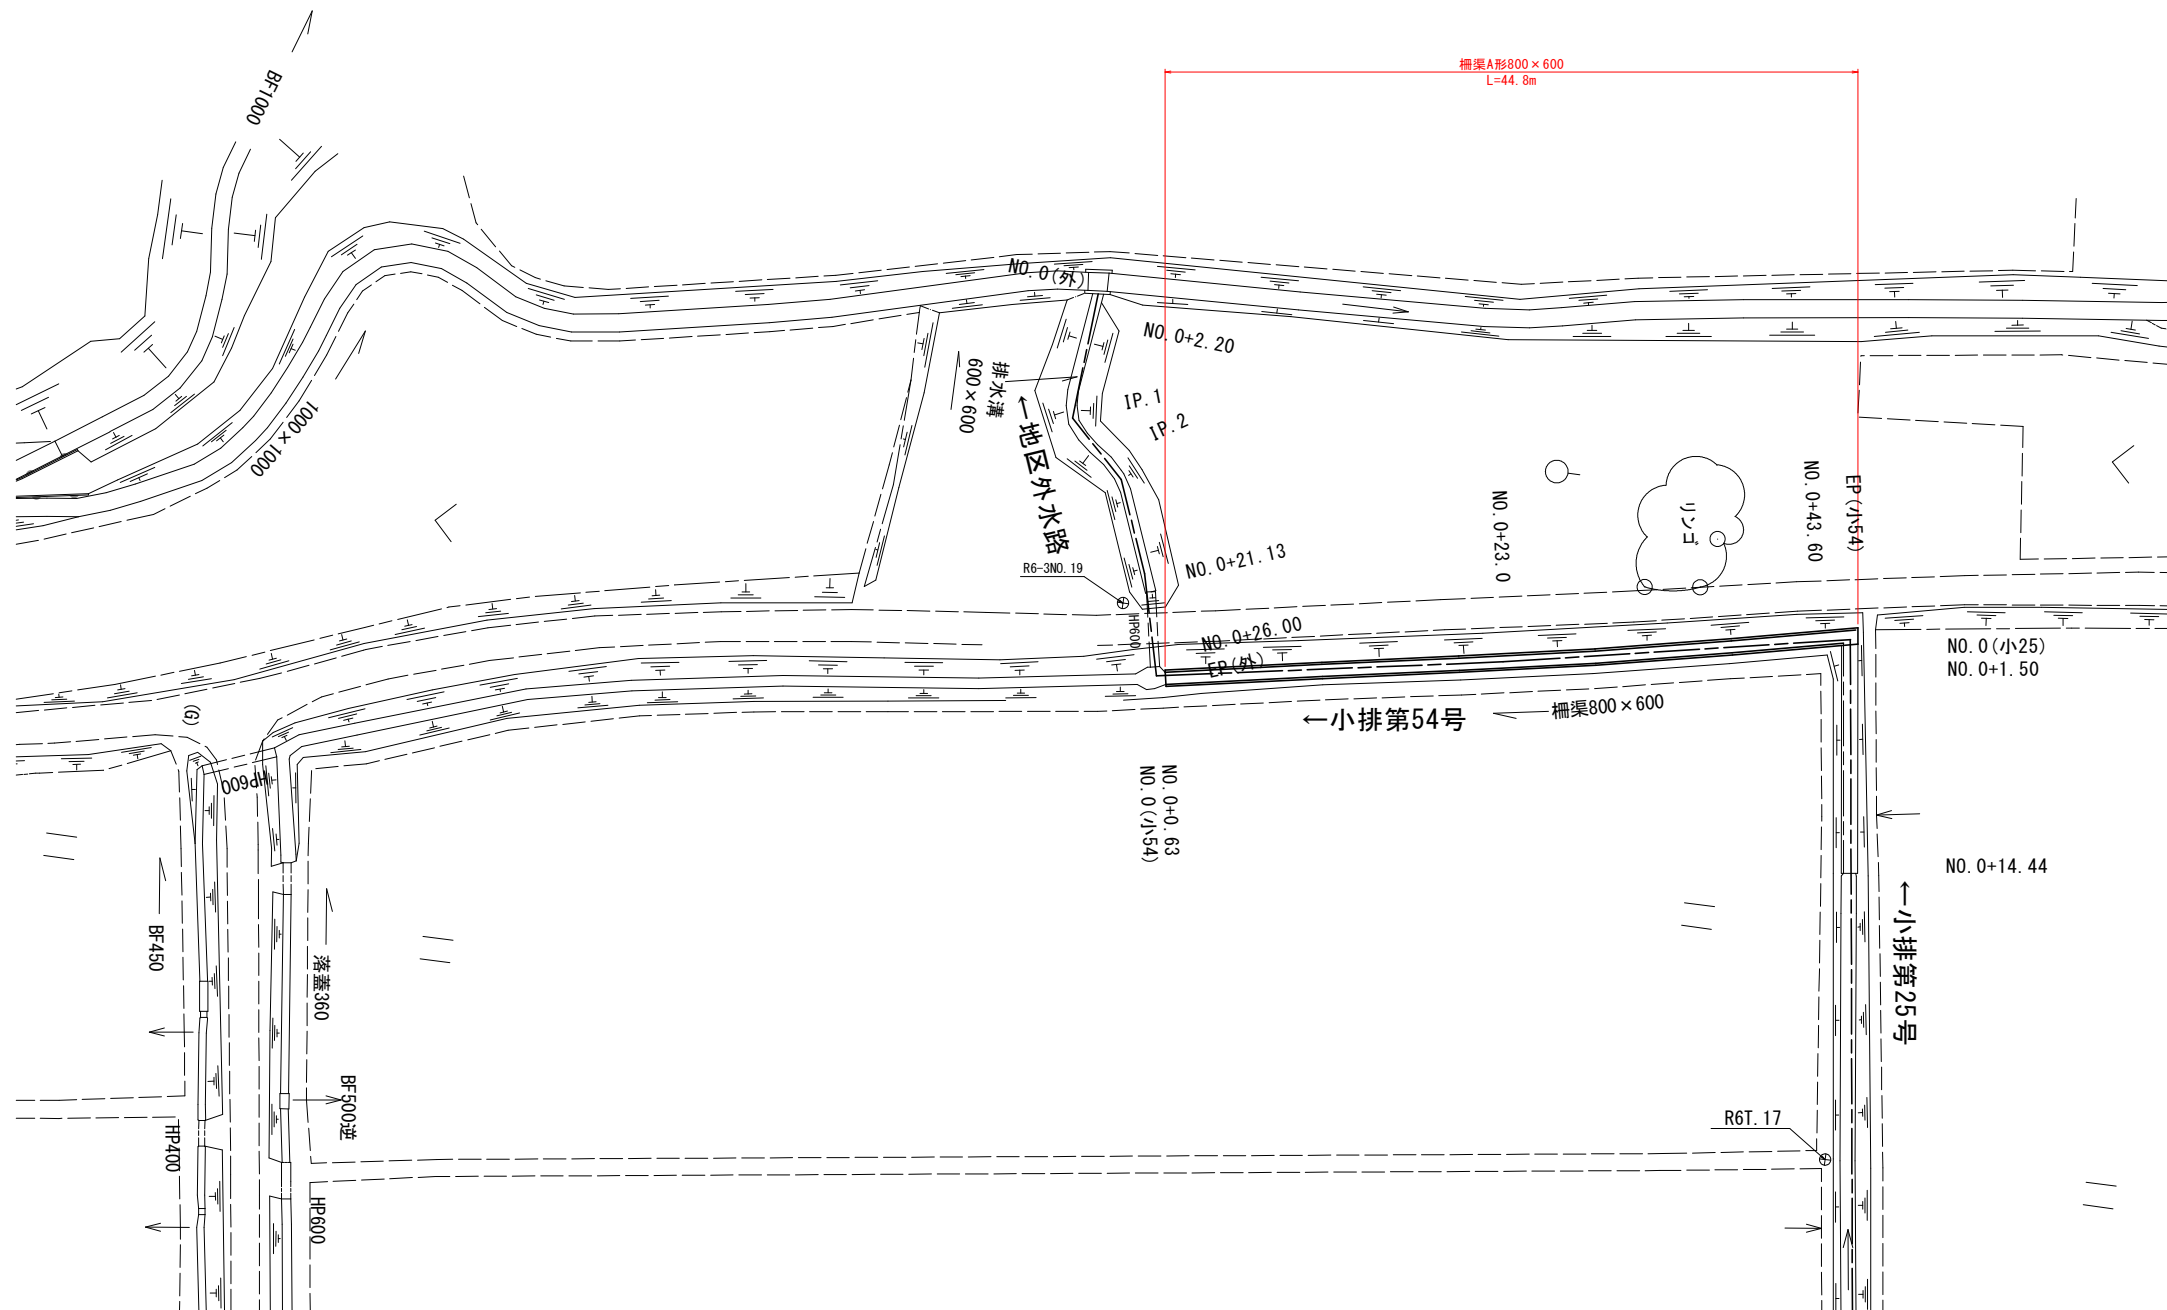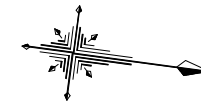

23
24
号工事

工事

図 面 の 名 称		図面番号
小排第54号 構造物撤去工		7-3
縮 尺 S=1:250 (A1) 縮 尺 S=1:500 (A3)		
事 業 名	県営銀地区経営体育成基盤整備事業	
地 区 名	銀地区	
路 線 名 等	小排第54号	
業 務 名	銀第18号委託	
青森県東青農林水産事務所		

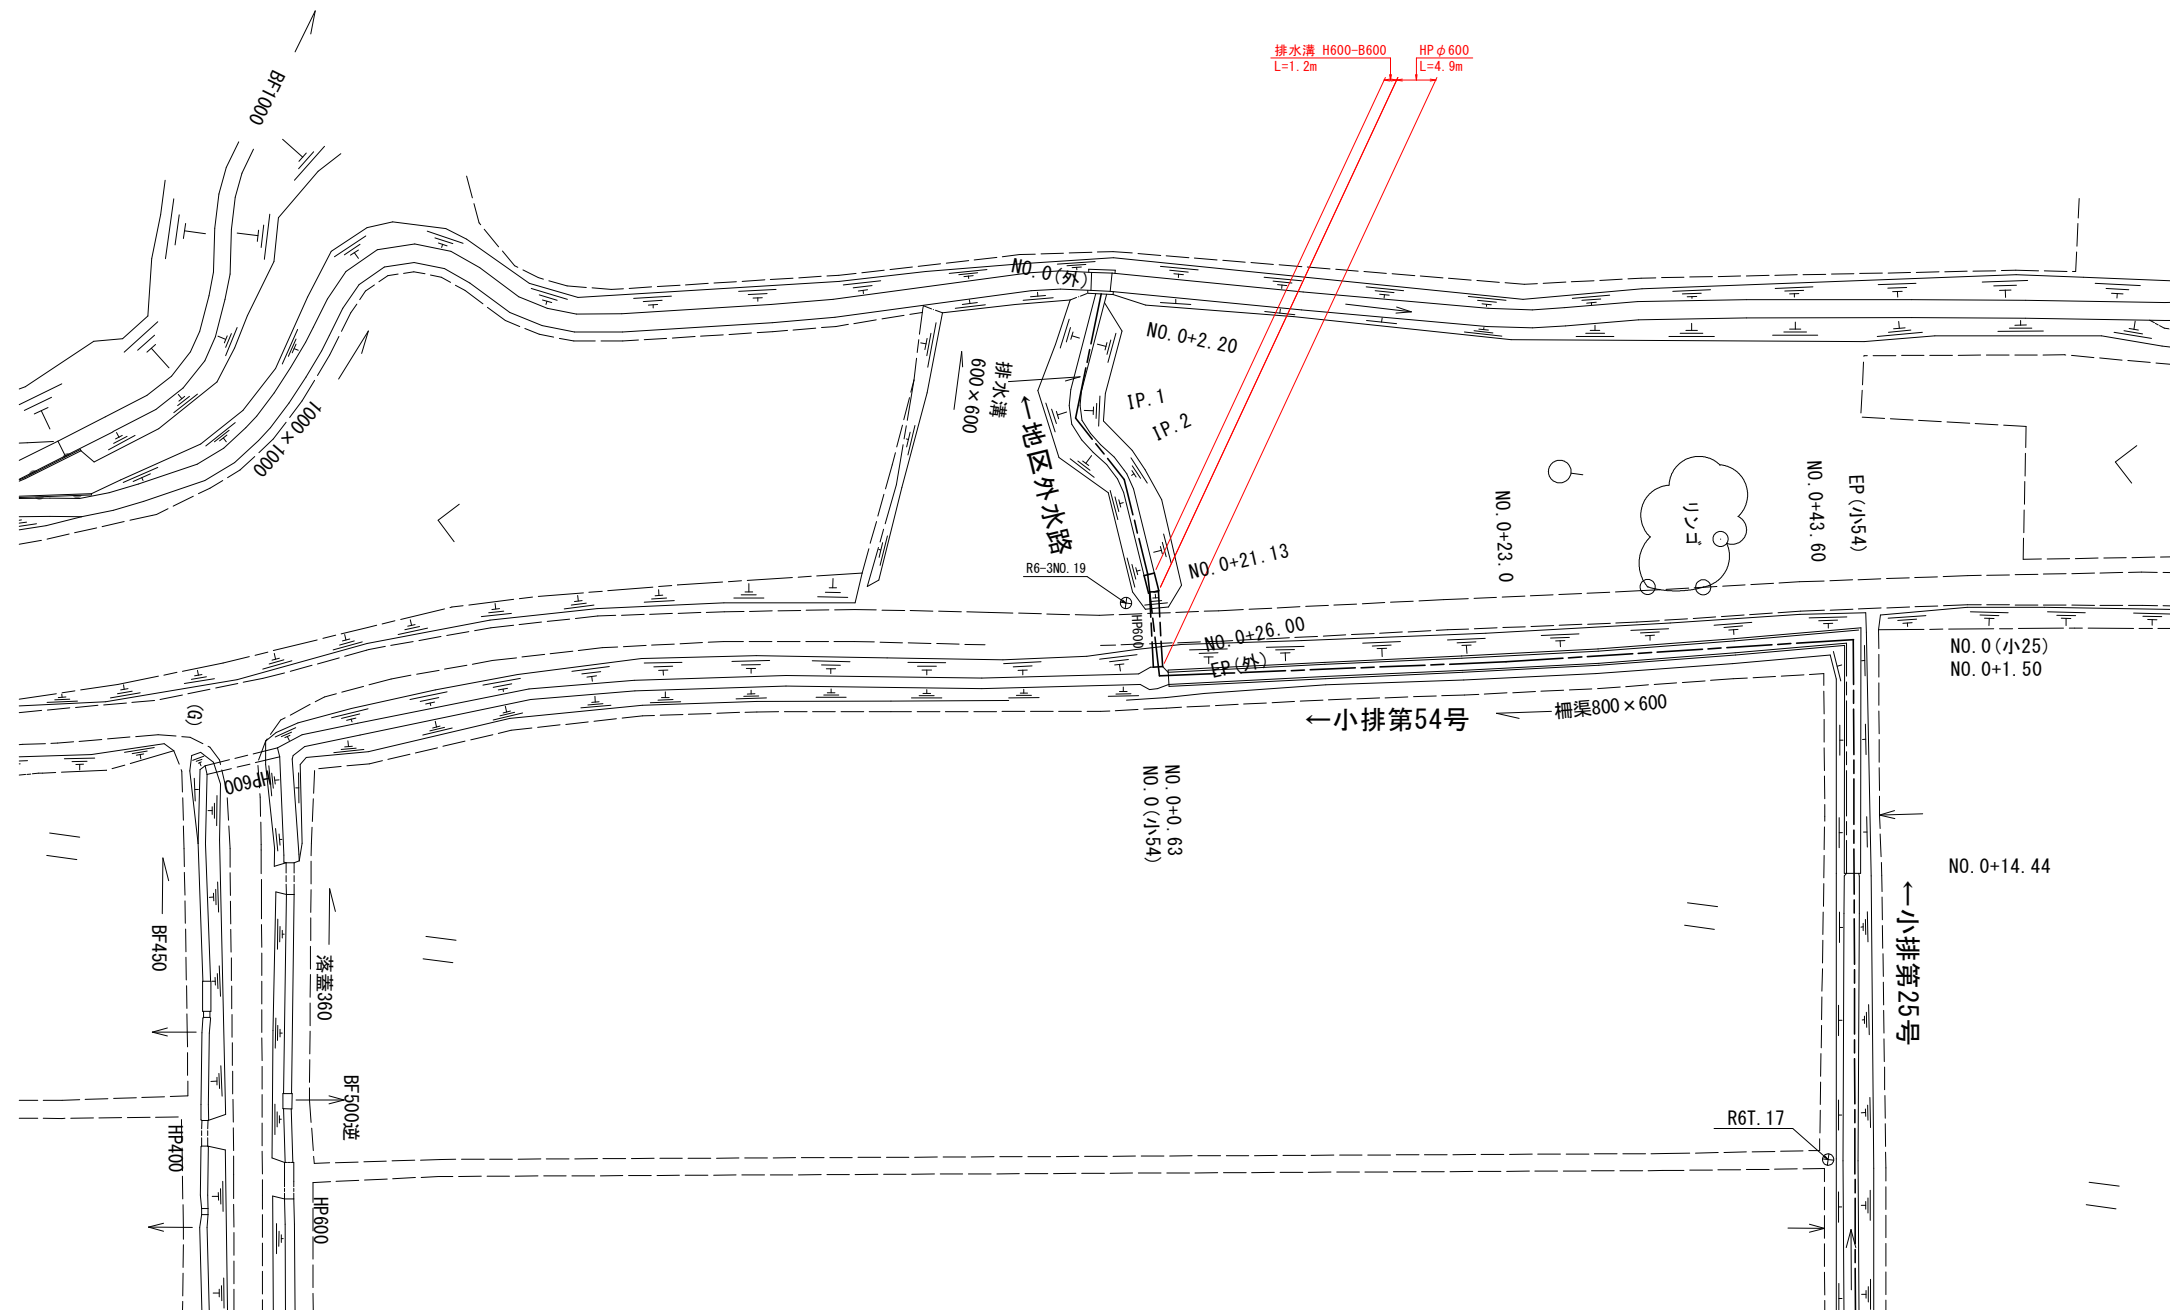


図 面 の 名 称		図面番号
地区外水路 構造物撤去工図		7-4
縮 尺	S=1:250 (A1)	
縮 尺	S=1:500 (A3)	
事 業 名	県営銀地区経営体育成基盤整備事業	
地 区 名	銀地区	
路 線 名 等	地区外水路	
業 務 名	銀第18号委託	
青森県東青農林水産事務所		