


令和8年度	砂防メンテナンス用地測量	業務
工事番号	緑橋砂メンテ委第1-2号	
路線 河川	名	三角沢
施工 箇所	東津軽郡平内町 大字外童子 地内 △199	
平面図	縮尺 S=1:2500	
図面番号		
青森県東青県土整備事務所		
青森県		

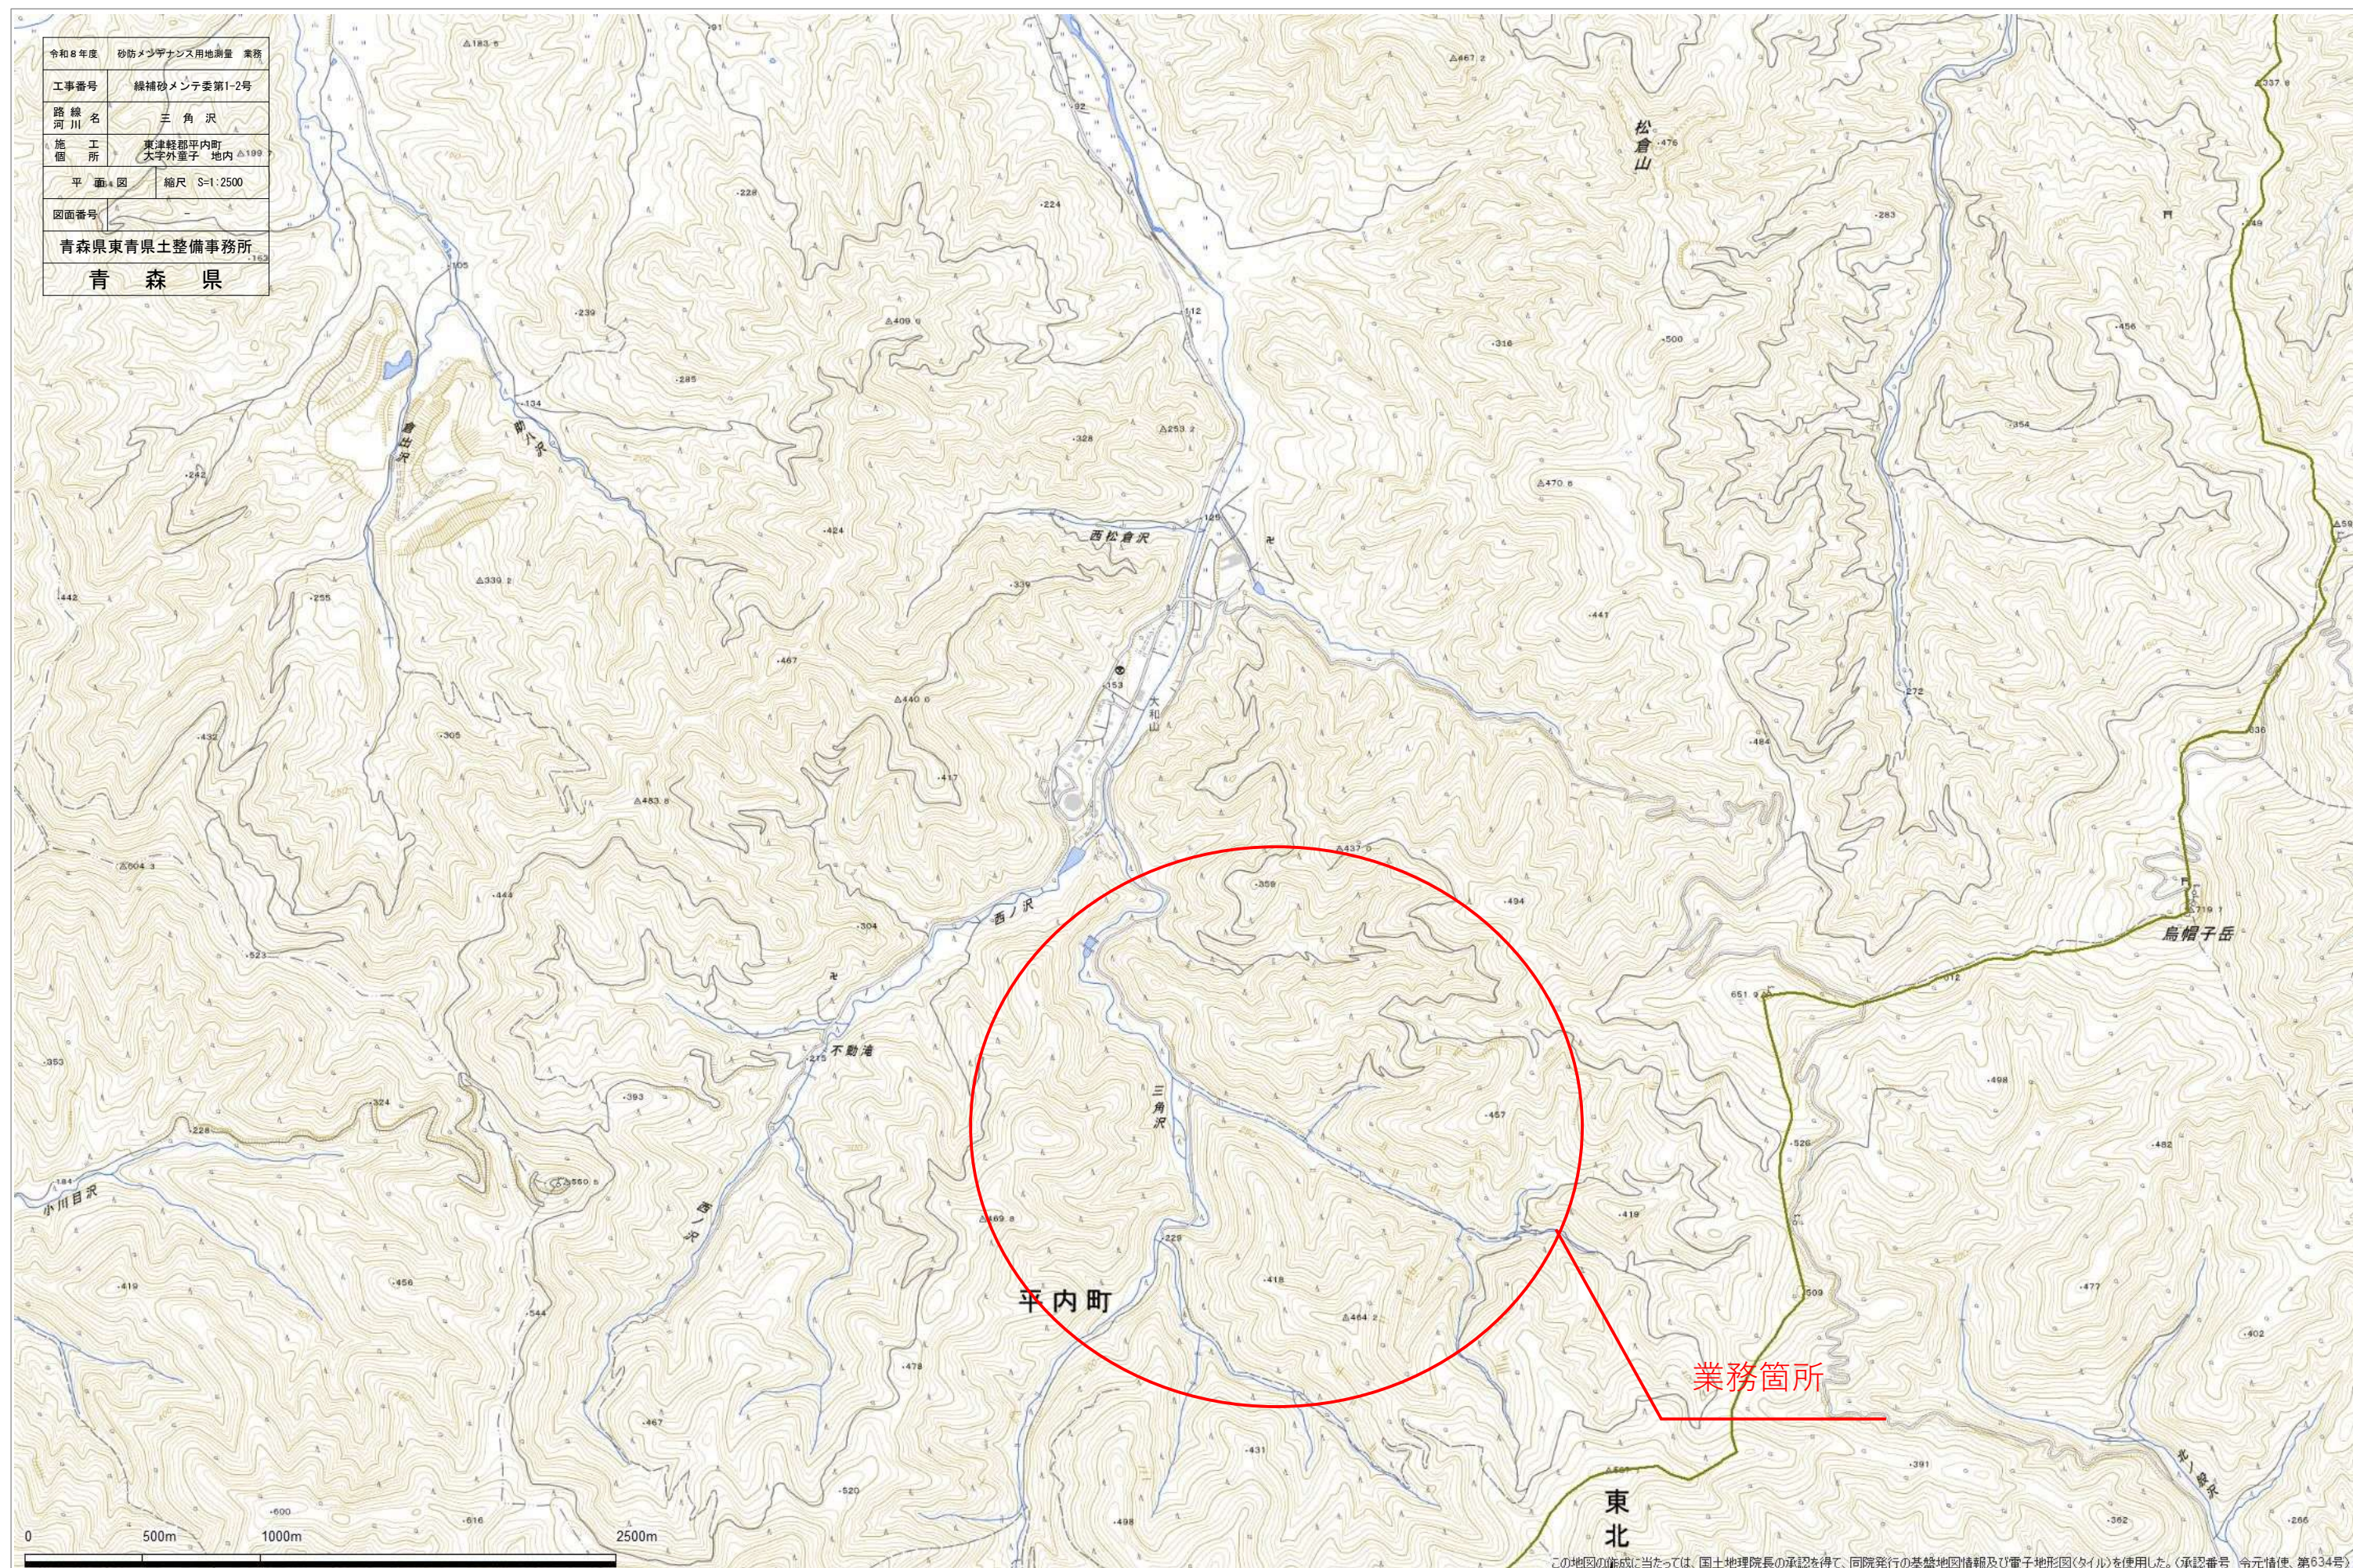

この地図の作成に当たっては、国土地理院長の承認を得て、同院発行の基盤地図情報及び電子地形図(タイル)を使用した。(承認番号 令元情使、第634号)

令和8年度	砂防メンテナンス用地測量 業務
工事番号	繰補砂メンテ委第1-2号
路線名 河川名	三角沢
施工所 箇所	東津軽郡平内町 大字外釜子 地内
平面図	縮尺 S=1:2500
図面番号	1 業中 1
青森県東青森土整備事務所	
青森県	

世界測地系(測地成果2011)

平面図
(全体図)

権利者確認調査 A=17 ha

復元測量 A=14.64 ha

補助基準点測量 A=14.64 ha

