



令和8年度 舗装補修(公道債)工事	
工事番号	緑 第 5587-1 号
路線名	林五所川原線
河川	林五所川原線
施工箇所	五所川原市大字鶴ヶ岡 地内
位置図・平面図	縮尺 -
図面番号	1 葉中 1
西北県土整備事務所	
青 森 県	

平面図

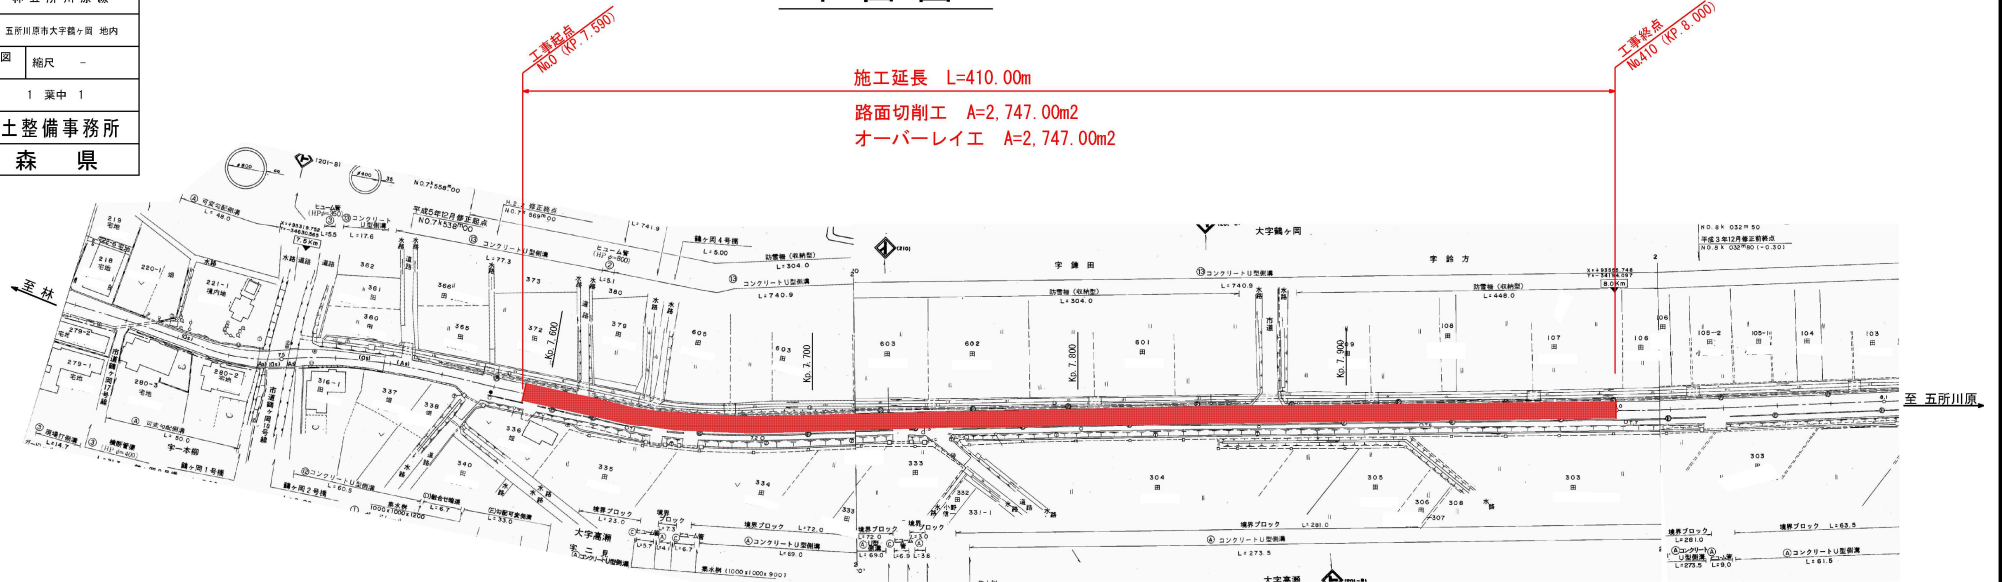

位置図

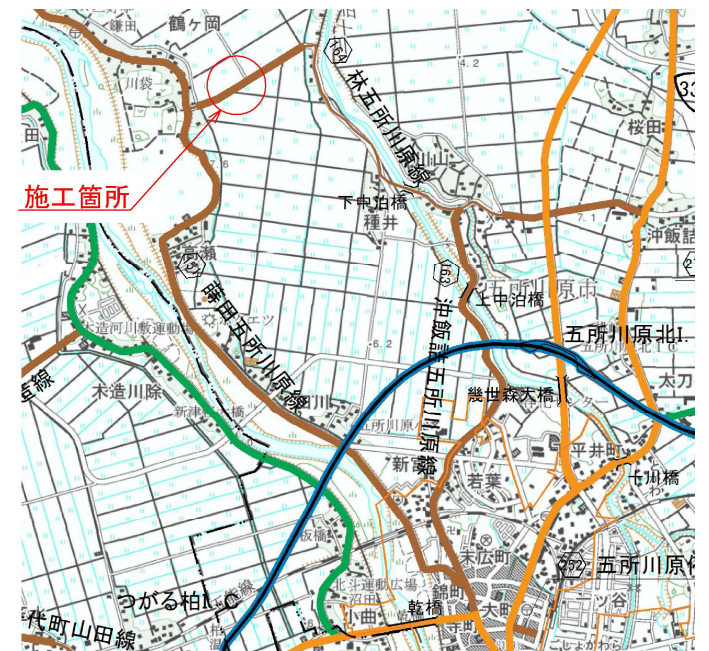

標準断面図

