



令和8年度 舗装補修（公道債）工事	
工事番号	繰 第5586-1号
路線名 河川	国道339号
施工 箇所	北津軽郡板柳町大字横沢 地内
位置図・平面図 標準断面図	縮尺 -
図面番号	1 案中 1
西北県土整備事務所	
青 森 県	

平面図

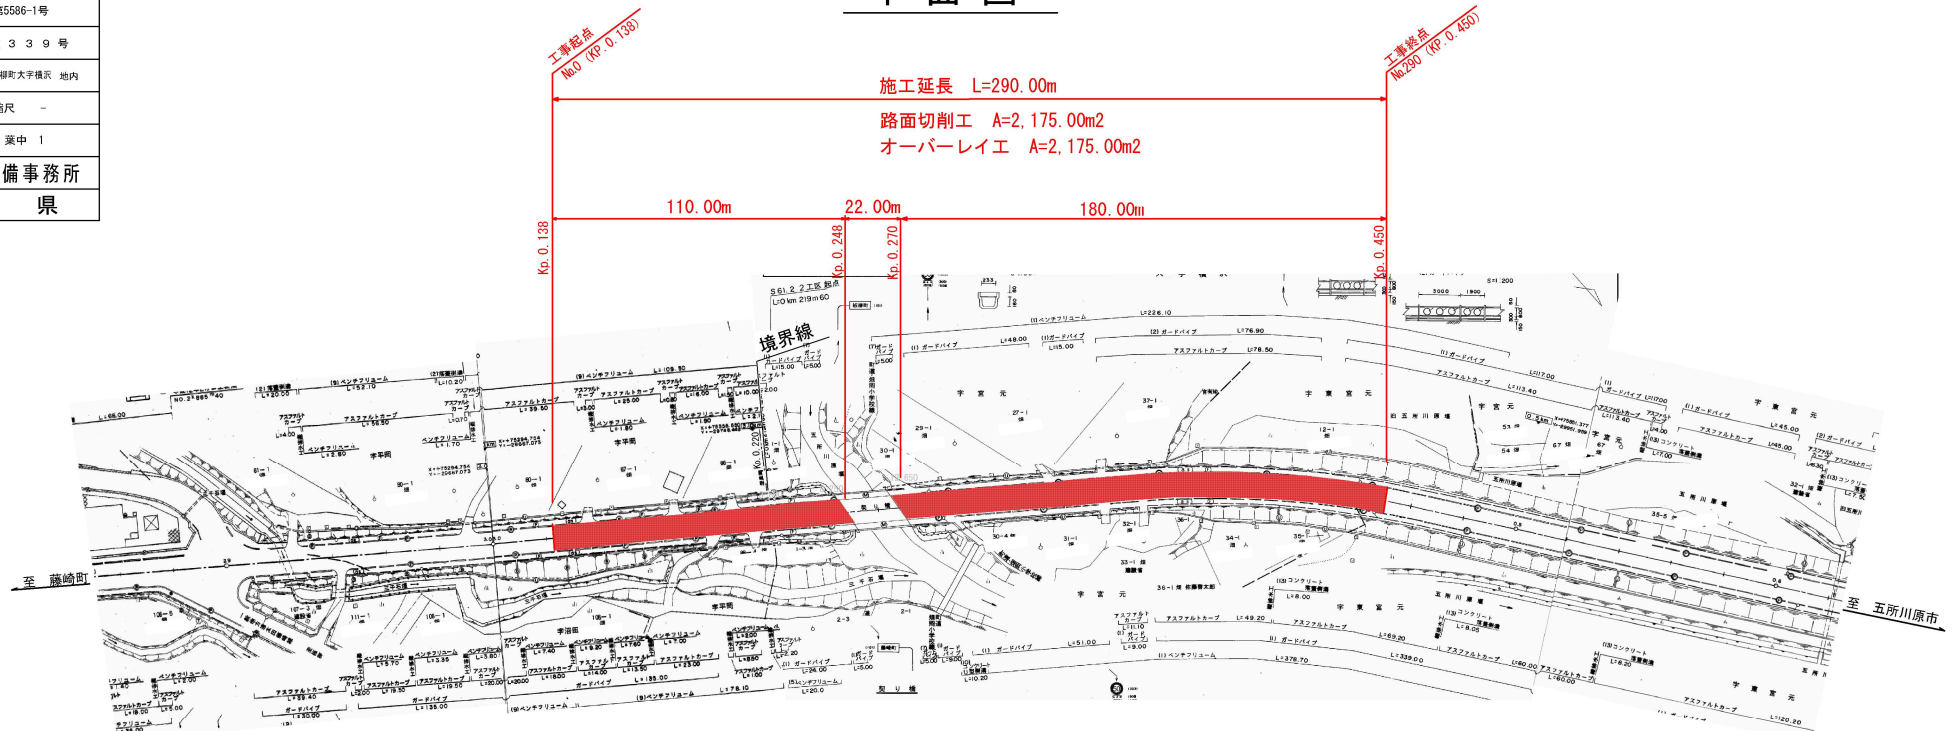

標準断面図

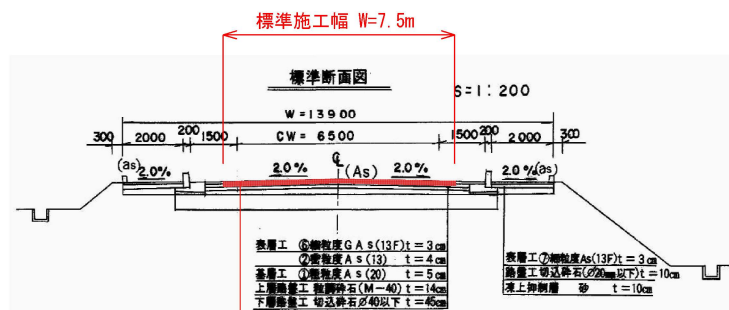

位置図

