



令和8年度舗装道維持修繕(緊急償)工事	
工事番号	緑 第 5593-1 号
路線名	松野木 姥 池 線
施工所	五所川原市大字松野木 地内
位置図・平面図 標準断面図	縮尺 -
図面番号	1 葉中 1
西北県土整備事務所	
青 森 県	

## 平面図

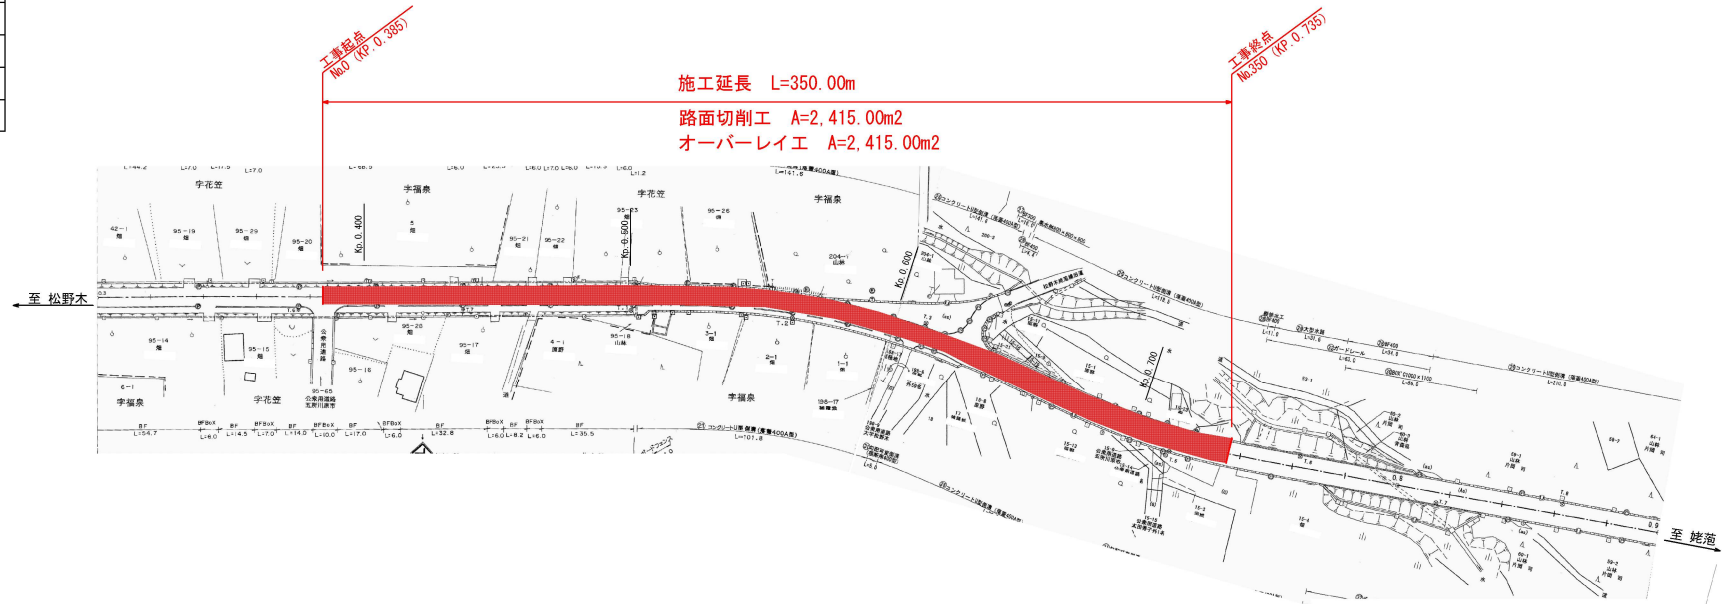

## 標準断面図

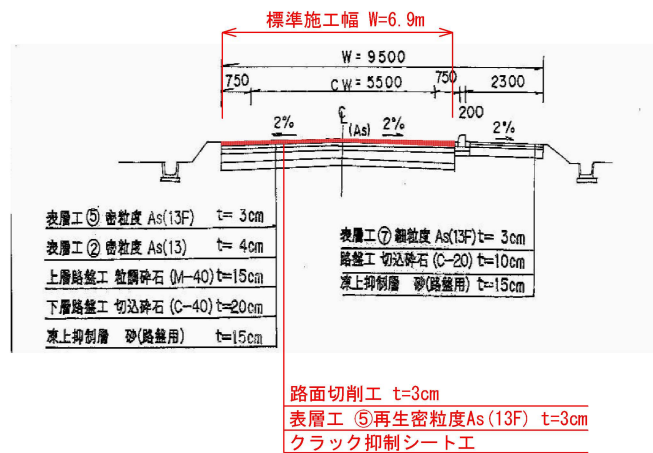

## 位置図

