

令和8年度 舗装道維持修繕（緊急）工事	
工事番号	第 5584 号
路線名	神原中里線
施行所	北津軽郡中泊町富野 地内
位置図・平面図 標準横断面図	縮尺 —
図面番号	1 葉中 1
西北県土整備事務所	
青 森 県	


平面図



位置図



標準横断面図

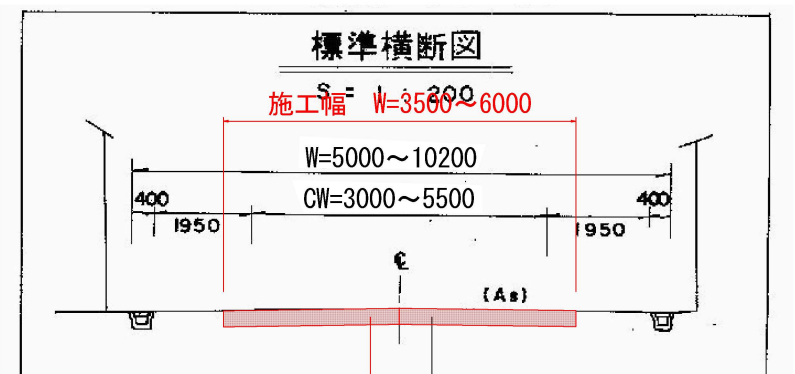

表層 ⑤再生密粒度As (13F) t=3cm
表層 ②再生密粒度As (13) t=4cm
上層路盤 粒調碎石M-40 t=15cm

路面切削工 t=3cm
表層 ⑤再生密粒度As (13F) t=3cm
クラック抑制工 N=1式 -