

令和8年度		砂防整備 工事	
工事番号	第 5710 号		
路線 河川	名 勇沢		
施工箇所	青森県東津軽郡今別町大字大川平地内		
位置図		縮尺	-
図面番号	一 葉中 一		
東青県土整備事務所			
青		森 県	




令和 8 年度		砂防整備 工事	
工事番号	第5710 号		
路線 河川名	勇 沢		
施設 行所	東津軽郡今別町大字大川平 地内		
管理用道路(左岸側)平面図	縮尺	1:500 (1:1,000)	
図面番号	14 葉中 1		
青 東 青 県 土 整 備 事 務 所			
青	森	県	

世界測地系(測地成果2011)




管理用道路（左岸側）平面図 縮尺 1 : 500 (A3版 1 : 1,000)

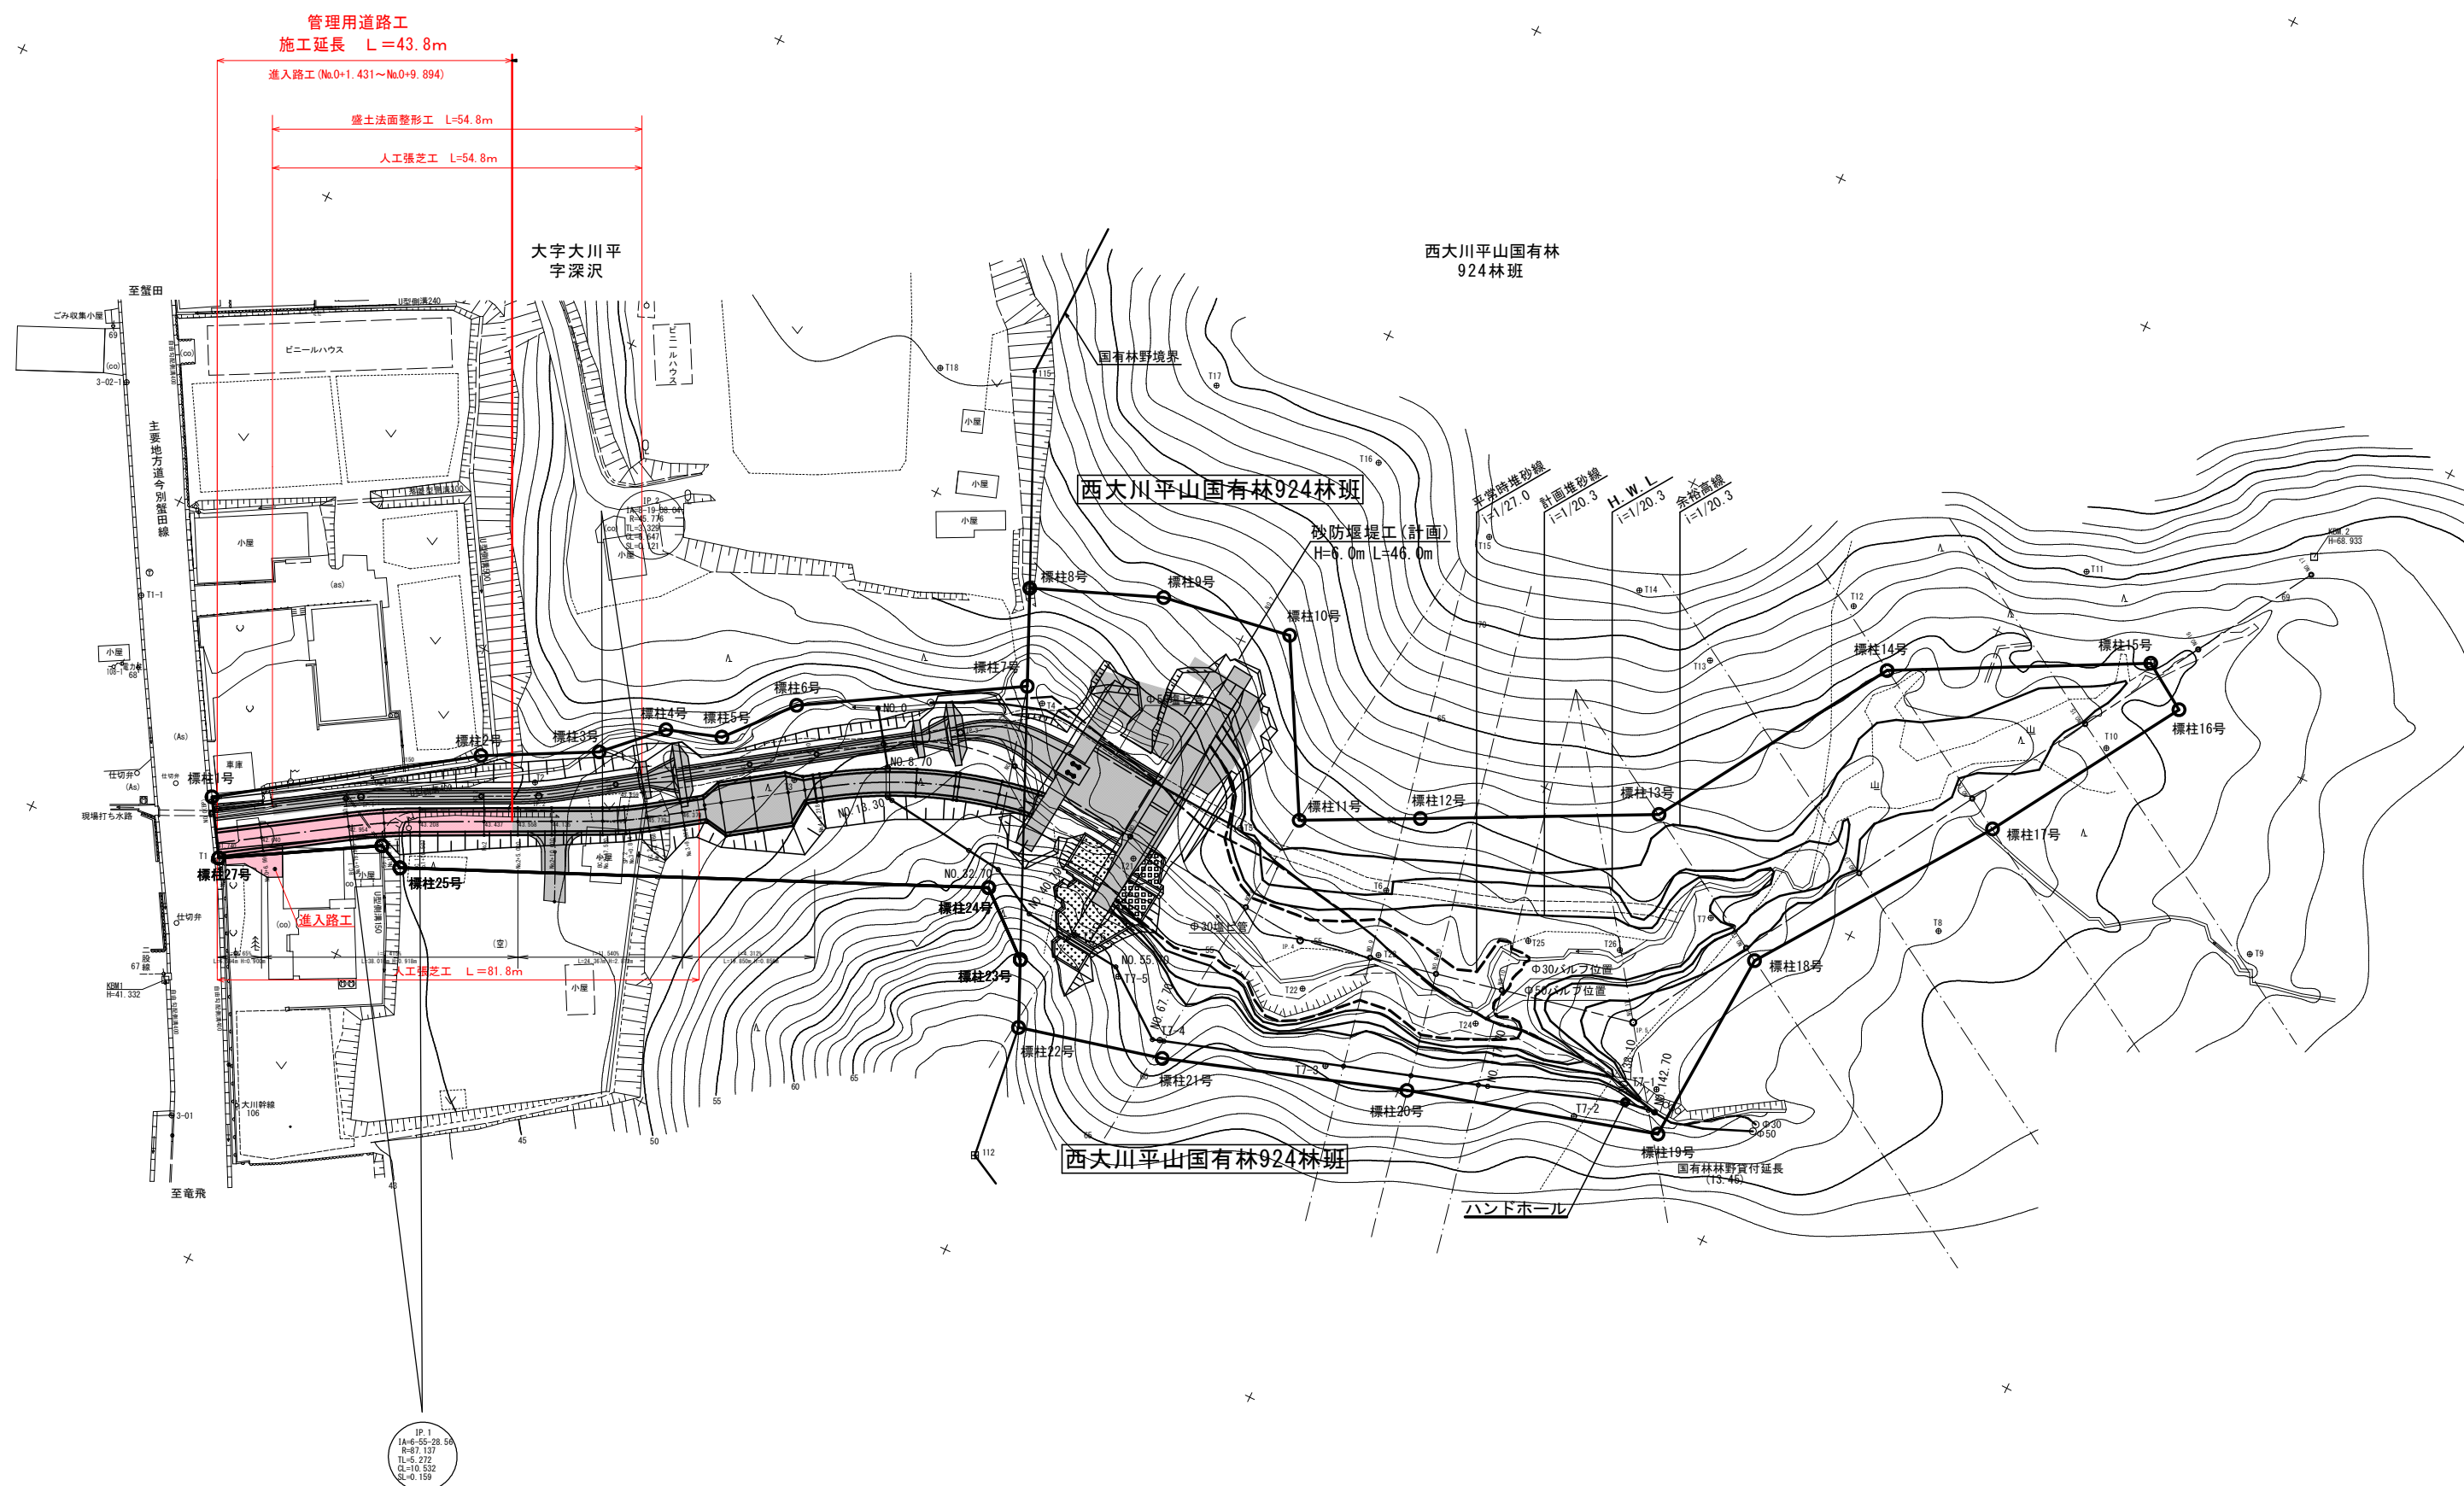

令和8年度 砂防整備工事	
工事番号	第 5710 号
路線名	勇 沢
施工箇所	東津軽郡今別町大川平地内
管理用道路(左岸側)縦断面図	縮尺 V=1:200 H=1:500
図面番号	14 葉中 2
東青県土整備事務所	
青 森 県	


管理用道路縦断面図

V=1:200
H=1:500

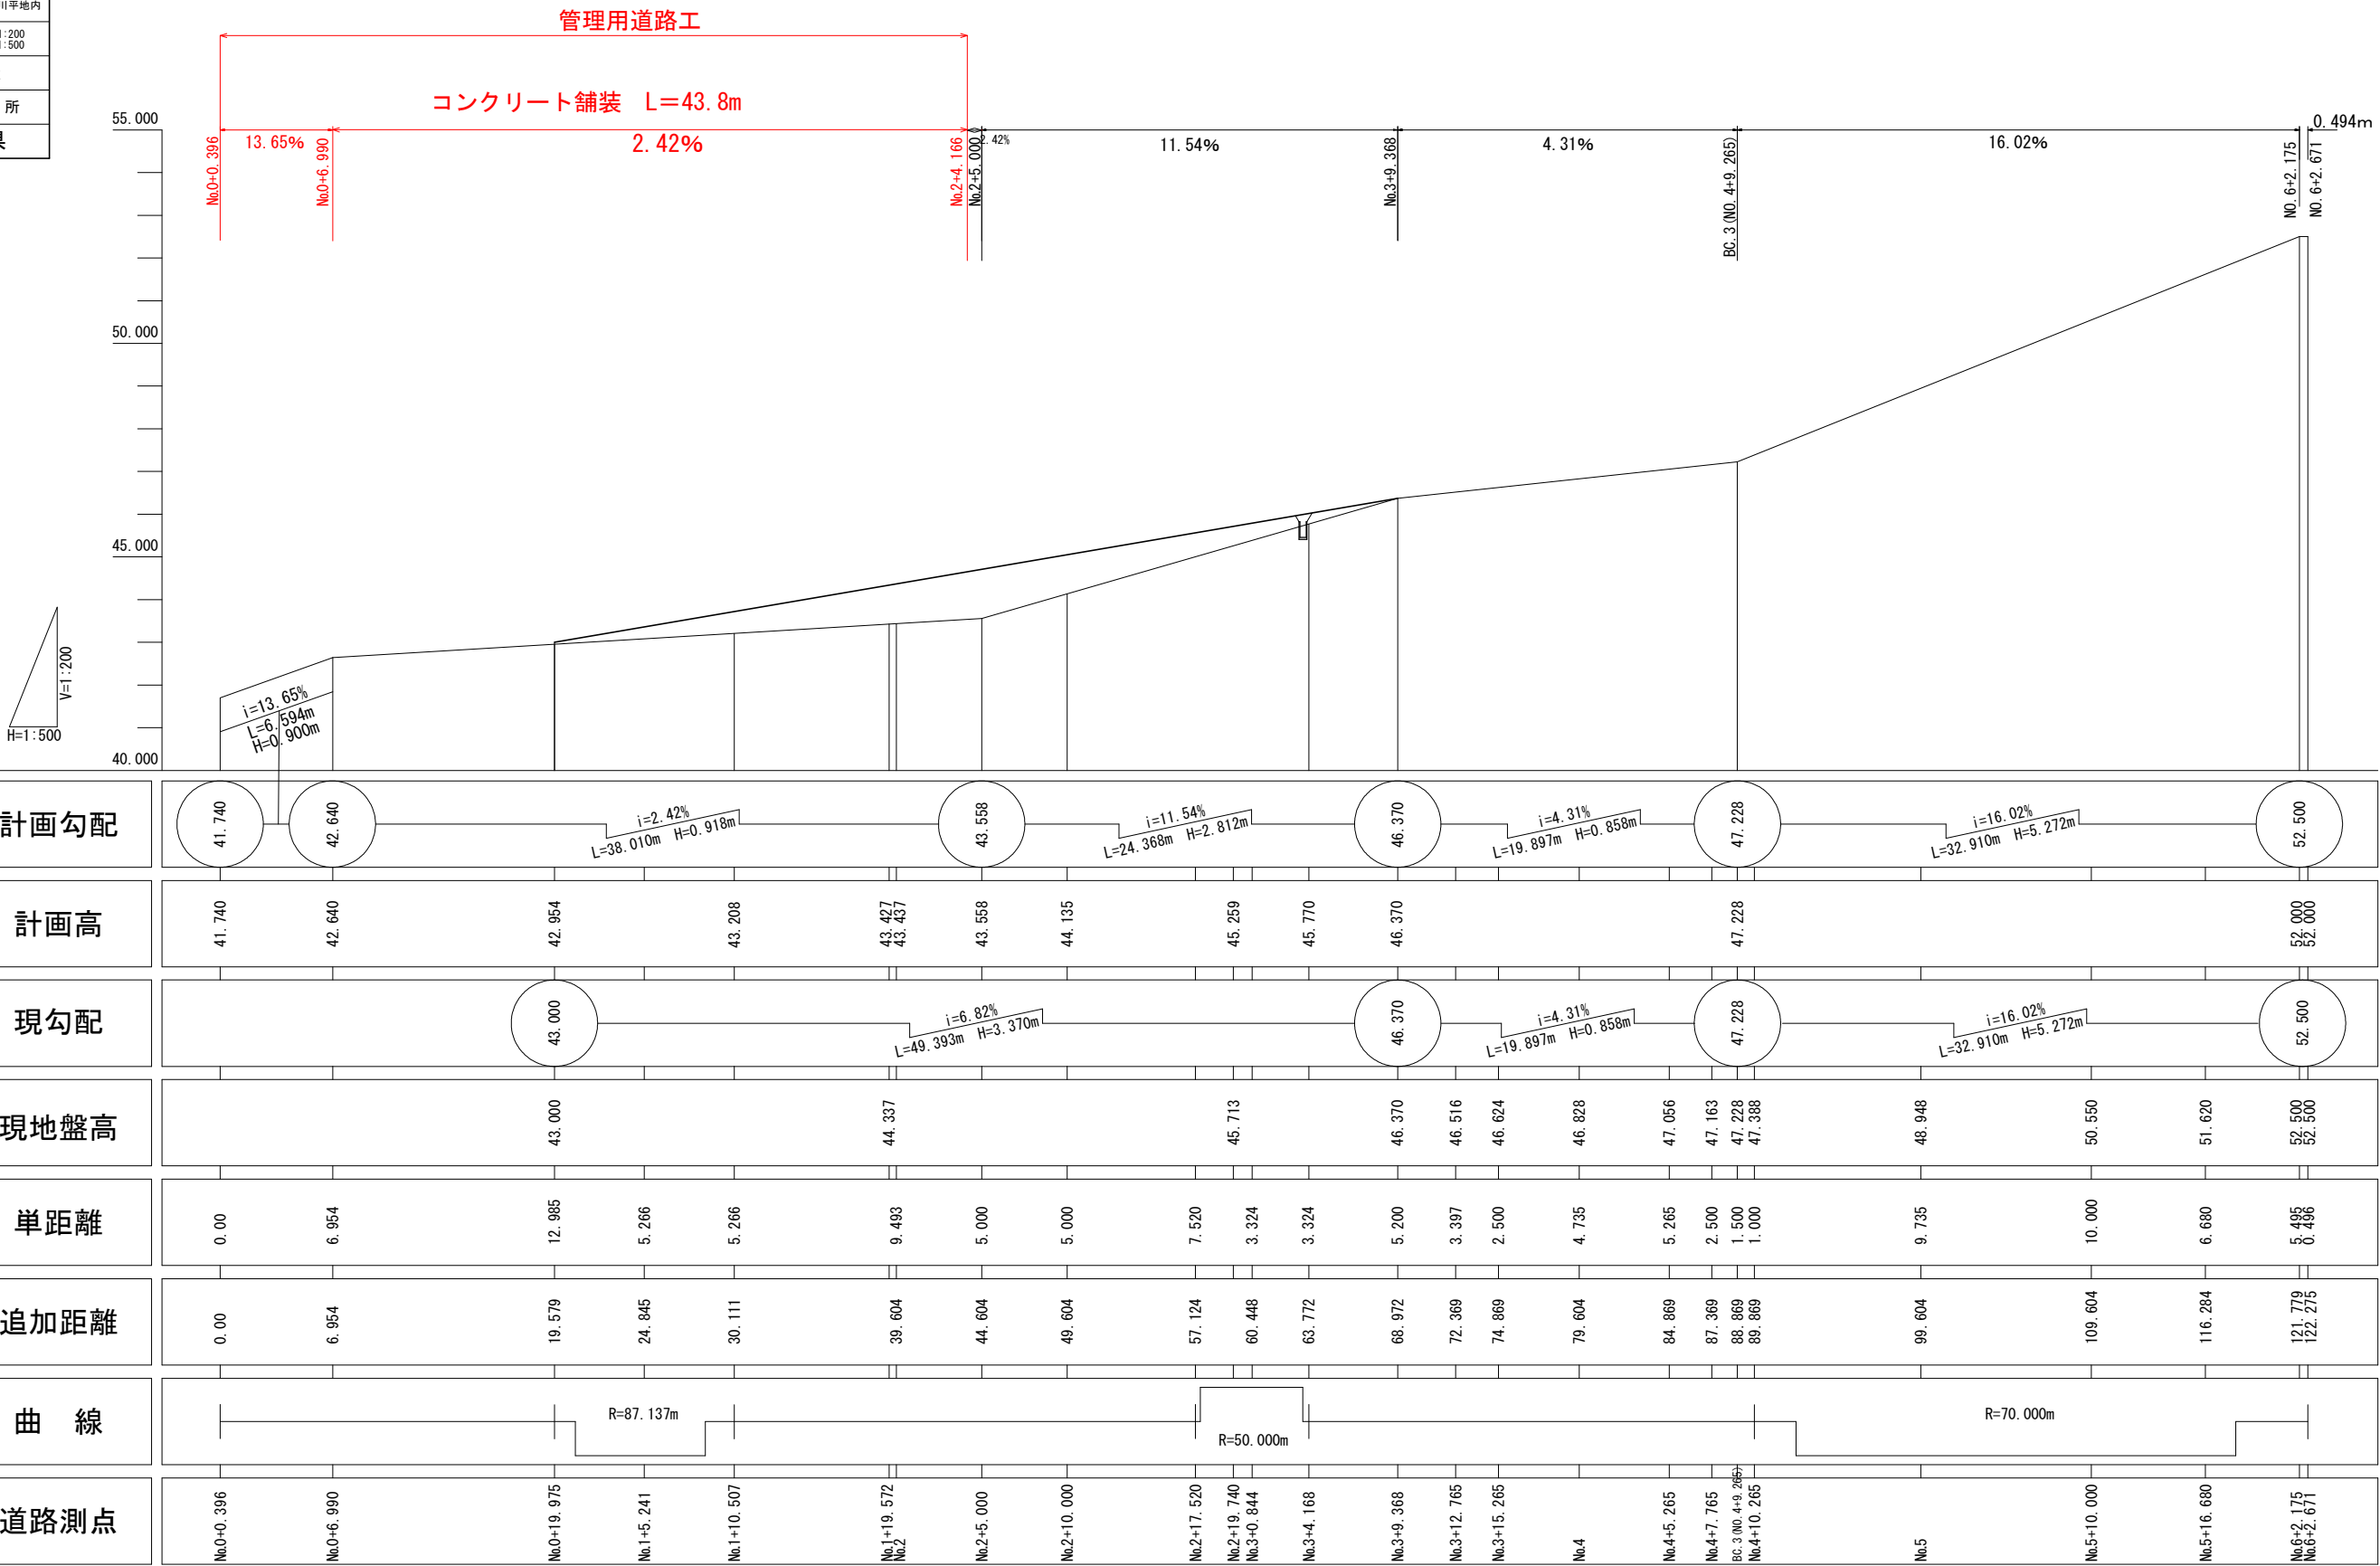


令和 8 年度		砂防整備工事	
工事番号		第5710号	
路線	名	勇 沢	
施設	行所	東津軽郡今別町大字大川平 地内	
横断図 (1/3)		縮尺 1 : 50	
図面番号	14 葉 中 3		
東青県土整備事務所			
青	森	県	

護岸工横断図(1/3)

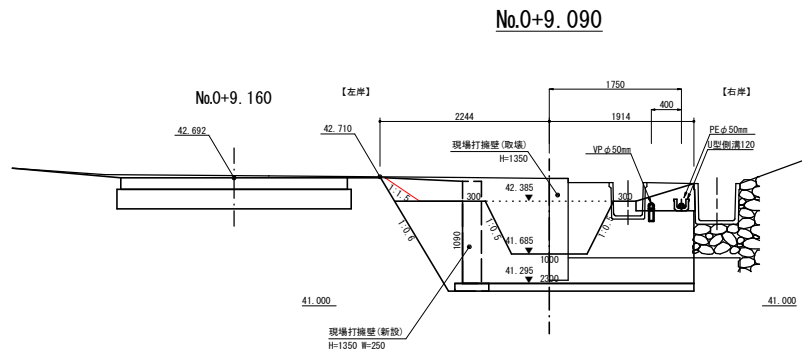


No. 0+7.805 (護岸工)		
床掘り(土砂)	m2	2.7
床掘り(岩)	m2	-
埋戻し	m2	0.8
盛土	m2	-
基面整正	m	-
岩盤清掃	m	-
切土法面整形	m	-
人工張芝工	m	0.0
盛土法面整形	m	0.0


床掘り(土砂)	m2	-
床掘り(岩)	m2	-
埋戻し	m2	-
盛土	m2	-
基面整正	m	-
岩盤清掃	m	-
切土法面整形	m	-
人工張乏工	m	0.6
盛土法面整形	m	0.6

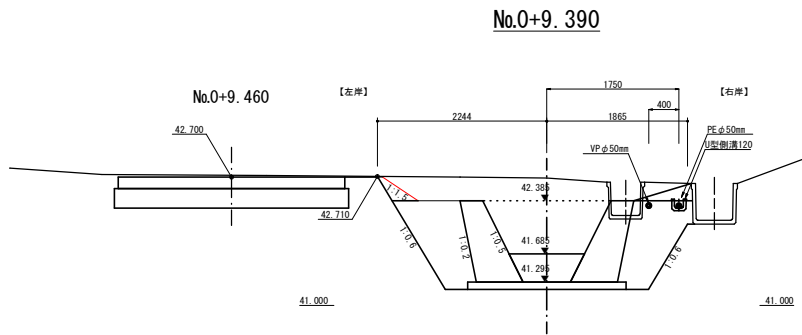


No. 0+9: 390 (護岸工)		
床掘り(土砂)	m2	-
床掘り(岩)	m2	-
埋戻し	m2	-
盛土	m2	-
基面整正	m	-
岩盤清掃	m	-
切土法面整形	m	-
人工強芝工		0.6
盛土法面整形	m	0.6

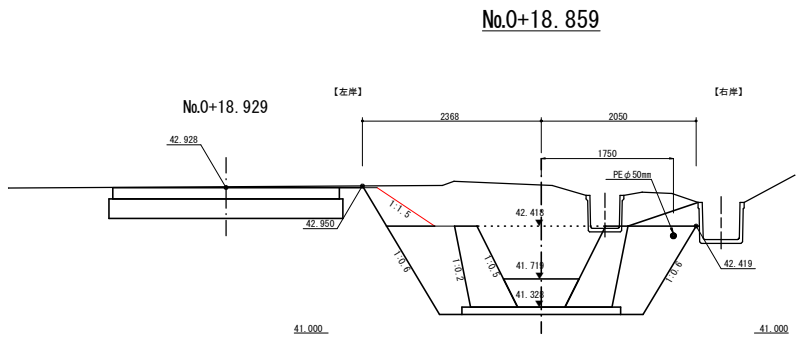


No. 0+18. 859 (護岸工)		
床掘り(土砂)	m2	-
床掘り(岩)	m2	-
埋戻し	m2	-
盛土	m2	-
基面修正	m	-
岩盤清掃	m	-
切土法面整形	m	-
人工張芝工	m	0.9
盛土法面整形	m	0.9

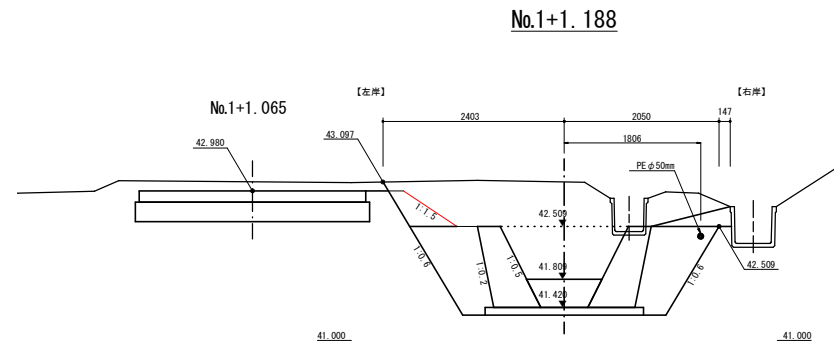

No. 1+1.188 (護岸工)		
床掘り(土砂)	m2	-
床掘り(岩)	m2	-
埋戻し	m2	-
盛土	m2	-
基面整正	m	-
岩盤清掃	m	-
切土法面整形	m	-
人工張芝工	m	0.8
盛土法面整形	m	0.8

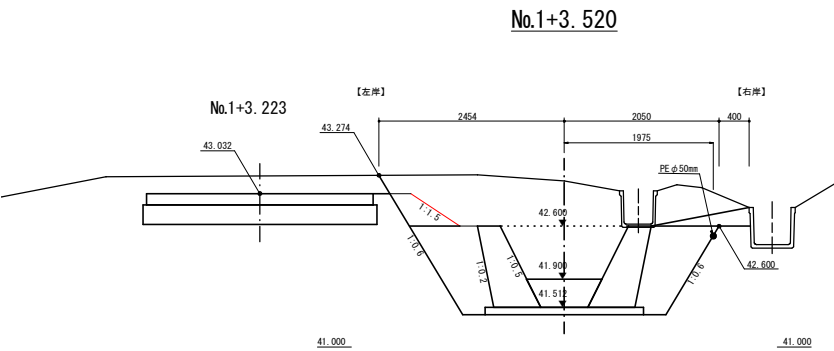







No. 1+3: 520 (護岸工)		
床掘り(土砂)	m2	-
床掘り(岩)	m2	-
埋戻し	m2	-
盛土	m2	-
基面整正	m	-
岩盤清掃	m	-
切土法面整形	m	-
人工張芝工	m	0.8
盛土法面整形	m	0.8

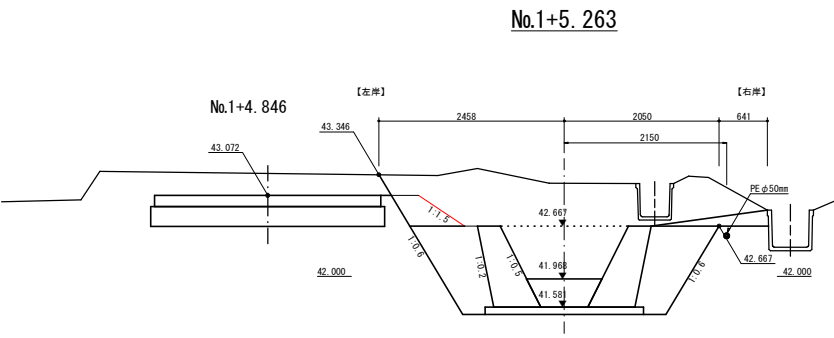

No. 1+5. 263 (護岸工)			
床掘り(土砂)	m2	-	
床掘り(岩)	m2	-	
埋戻し	m2	-	
盛土	m2	-	
基面整正	m	-	
岩盤清掃	m	-	
切土法面整形	m	-	
人工張芝工	m	0.7	
盛土法面整形	m	0.7	


令和 8 年度		砂防整備工事	
工事番号		第 5710 号	
路線名	勇 沢		
施設箇所	東津軽郡今別町大字大川平 地内		
横断面図(2/3)		縮尺 1 : 50	
図面番号	14	葉 中	4
東青県土整備事務所			
青	森	県	

護岸工横断図(2/3)

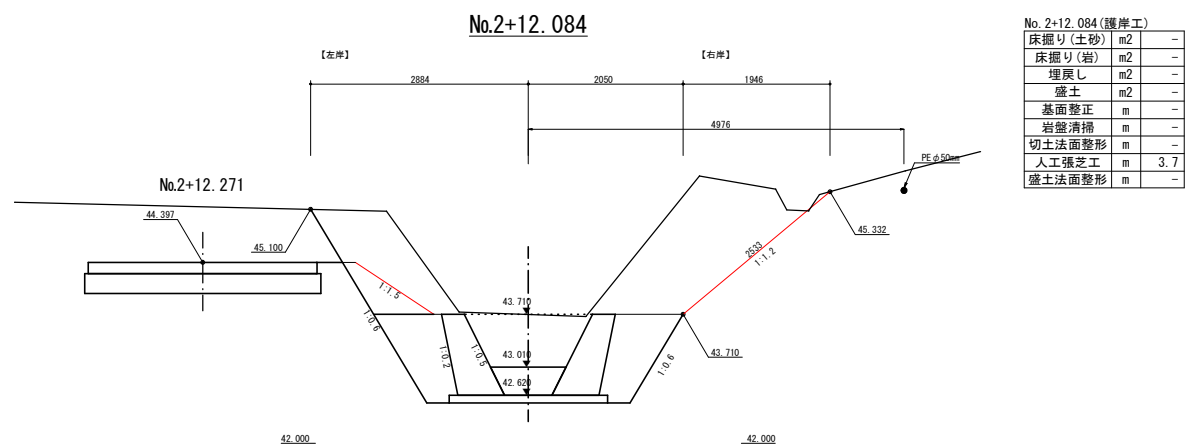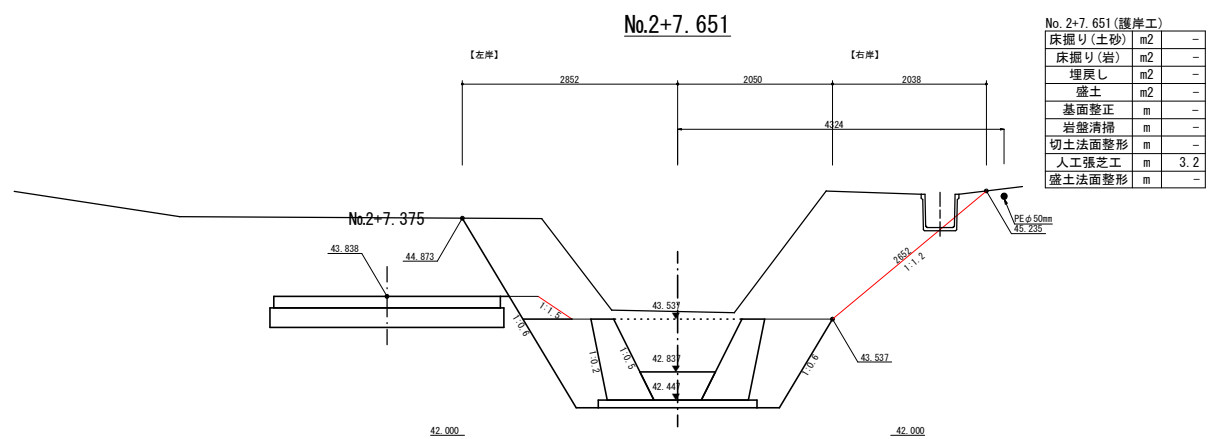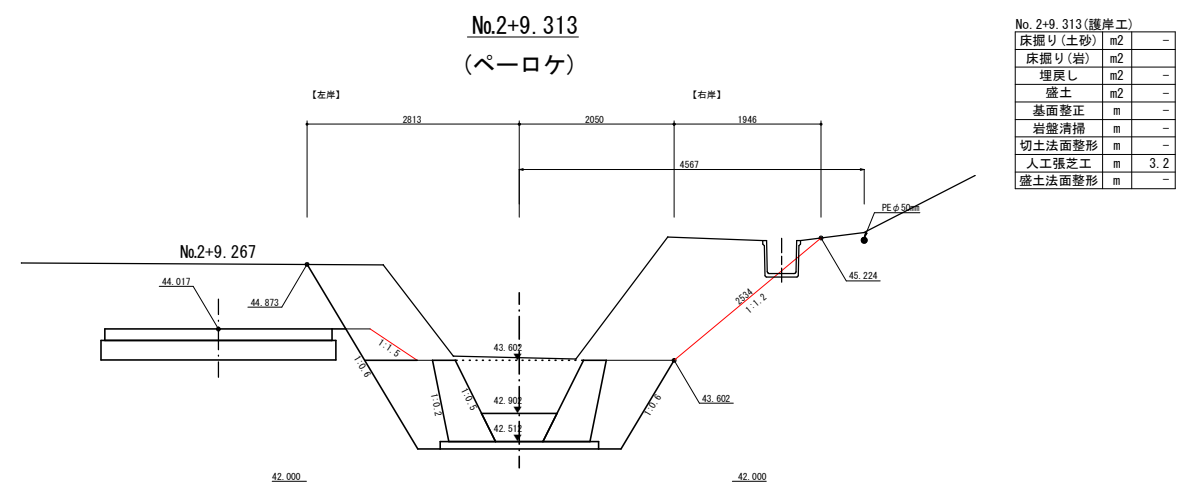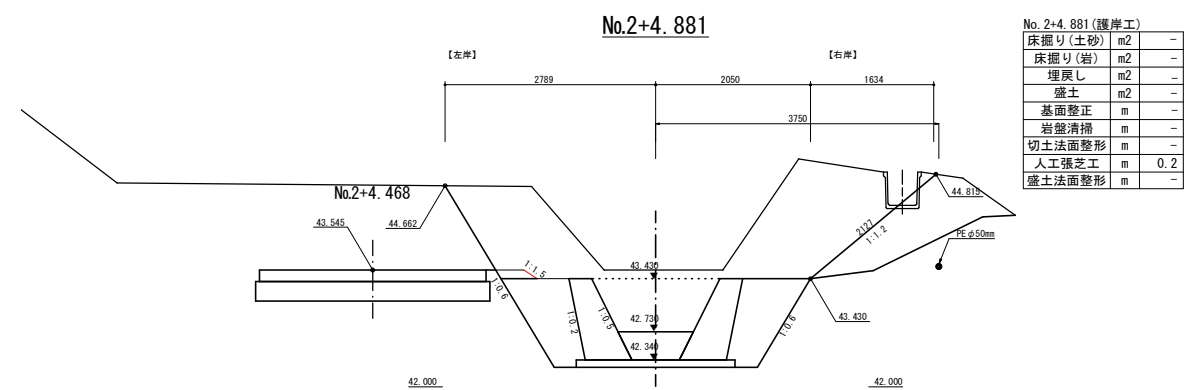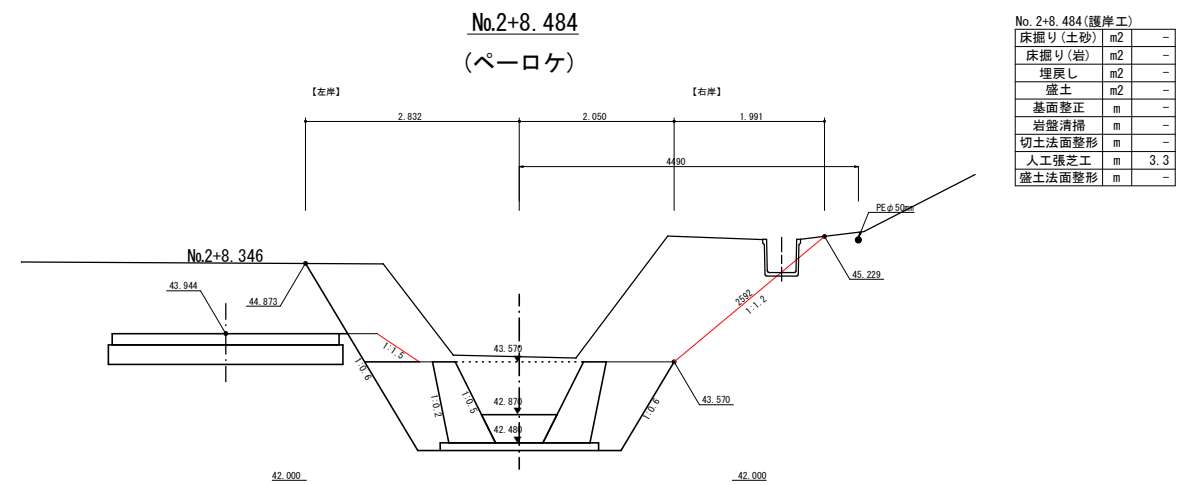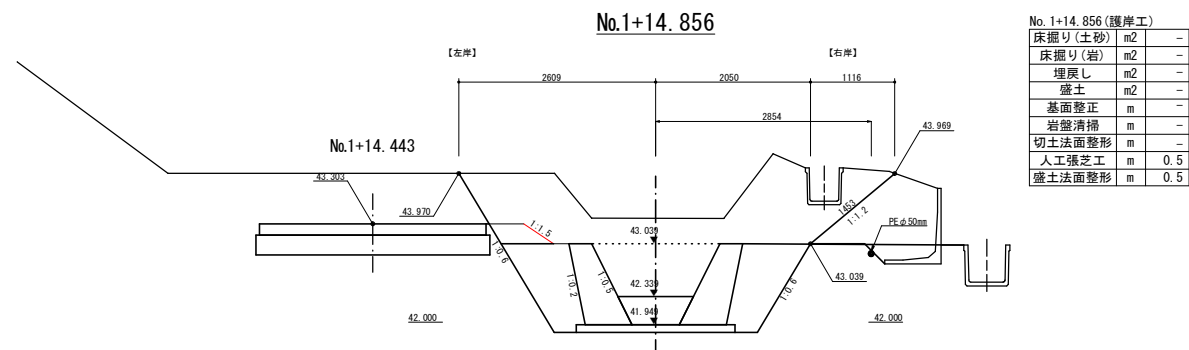


令和 8 年度		砂防整備工事	
工事番号		第 5710 号	
路線 河川	名	勇 沢	
施設	行所	東津軽郡今別町大字大川平 地内	
横断面図(3/3)		縮尺 1 : 50	
図面番号	14 葉 中 5		
東青県土整備事務所			
青	森	県	


護岸工横断図(3/3)

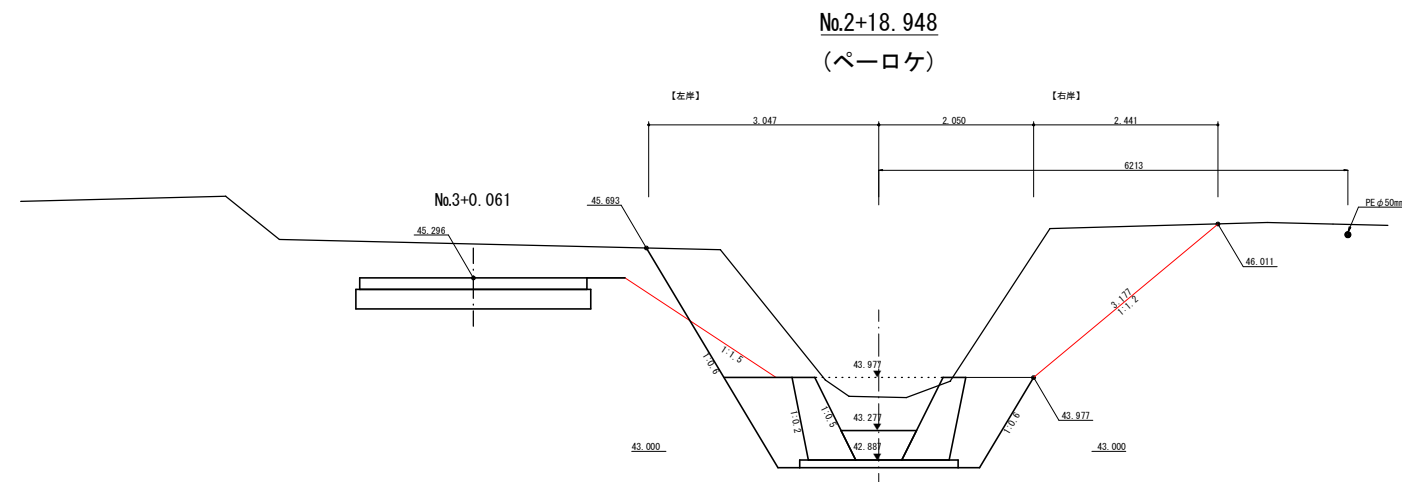

No. 2+18.948 (護岸工)		
床掘り(土砂)	m2	-
床掘り(岩)	m2	-
埋戻し	m2	-
盛土	m2	-
基面整正	m	-
岩盤清掃	m	-
切土法面整形	m	-
人工張芝工	m	5.6
盛土法面整形	m	-

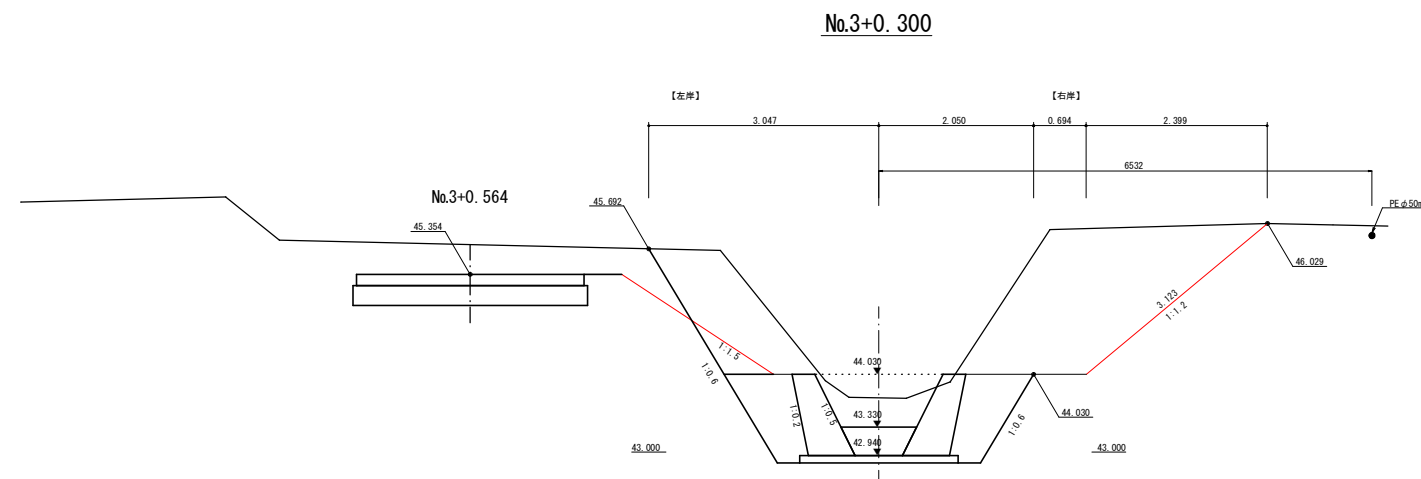

No. 3+0.300(護岸工)		
床掘り(土砂)	m2	-
床掘り(岩)	m2	-
埋戻し	m2	-
盛土	m2	-
基面整正	m	-
岩盤清掃	m	-
切土法面整形	m	-
人工張芝工	m	5.5
盛土法面整形	m	-

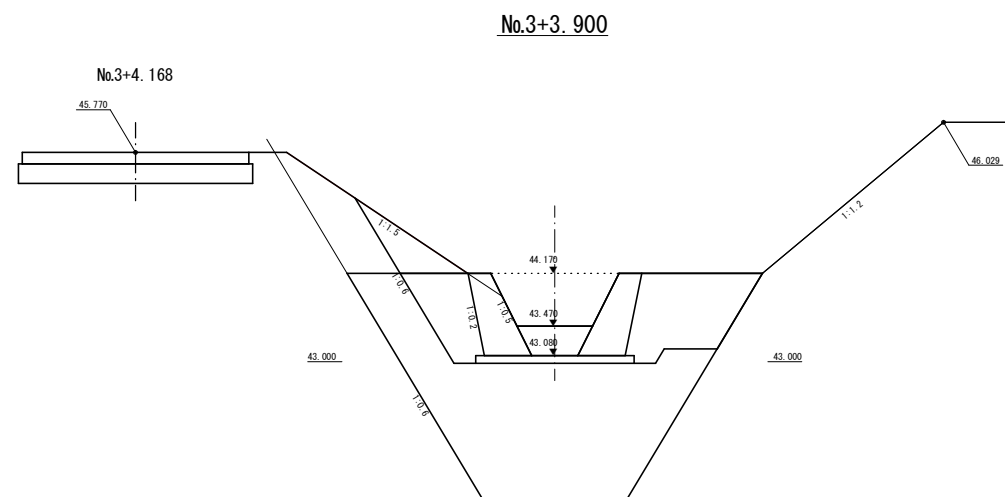

No. 3+3. 900(護岸工)		
床掘り(土砂)	m2	-
床掘り(岩)	m2	-
埋戻し	m2	-
盛土	m2	-
基面整正	m	-
岩盤清掃	m	-
切土法面整形	m	-
人工張芝工	m	2.9
盛土法面整形	m	-

令和8年度	砂防整備工事
工事番号	第 5710 号
路線名	勇 沢
施工箇所	東津軽郡今別町大字大川平地内
管理用道路(左岸側)横断面(1)	縮尺 S=1:200
図面番号	14 葉中 6
東青県土整備事務所	
青 森 県	

NO. 0-NO. 4

(管理用道路 No.0+0.396)
NO. 0

PH=41.009
GH=41.00

道路床張り(土砂)	m2	1.3
道路埋戻し	m2	-
道路盛土	m2	-
道路切土法面整形	m	-
人工張芝工	m	-

管理用道路

4.00

3.00

PH=41.779

GH=41.88

▽41.740

No.0+19.975

道路床張り(土砂)	m2	1.4
道路埋戻し	m2	-
道路盛土	m2	-
道路切土法面整形	m	-
人工張芝工	m	-

管理用道路

4.00

3.00

PH=42.168

GH=42.92

▽42.972

GH=42.87

▽42.955

No.1+7.297

道路床張り(土砂)	m2	-
道路埋戻し	m2	-
道路盛土	m2	-
道路切土法面整形	m	-
人工張芝工	m	3.5

(管理用道路 No.1+19.572)
NO. 2

PH=44.758
GH=44.75

No.1+19.572

道路床張り(土砂)	m2	4.8
道路埋戻し	m2	-
道路盛土	m2	-
道路切土法面整形	m	1.4
人工張芝工	m	3.5

管理用道路

4.00

3.00

PH=44.564

GH=44.34

▽44.337

▽44.47

No.2+5.755

道路床張り(土砂)	m2	-
道路埋戻し	m2	-
道路盛土	m2	-
道路切土法面整形	m	-
人工張芝工	m	3.5

No.2+15.171

道路床張り(土砂)	m2	-
道路埋戻し	m2	-
道路盛土	m2	-
道路切土法面整形	m	-
人工張芝工	m	0.0

管理用道路(左岸側)横断図(1) S=1:200

(管理用道路 No.2+19.740)
NO. 3

PH=46.590
GH=46.59

No.2+19.740

道路床張り(土砂)	m2	-
道路埋戻し	m2	-
道路盛土	m2	-
道路切土法面整形	m	-
人工張芝工	m	1.6
道路盛土法面整形	m	-

管理用道路

4.00

3.00

PH=46.713

GH=46.59

▽46.713

No.2+15.837

道路床張り(土砂)	m2	-
道路埋戻し	m2	-
道路盛土	m2	-
道路切土法面整形	m	-
人工張芝工	m	2.3

No.2+17.520

道路床張り(土砂)	m2	-
道路埋戻し	m2	-
道路盛土	m2	-
道路切土法面整形	m	-
人工張芝工	m	2.0

No.3+1.916

道路床張り(土砂)	m2	-
道路埋戻し	m2	-
道路盛土	m2	-
道路切土法面整形	m	-
人工張芝工	m	1.2

(管理用道路 No.3+4.168)
NO. 3

+3.90
ベローケ断面

No.3+4.168

道路床張り(土砂)	m2	2.1
道路埋戻し	m2	-
道路盛土	m2	-
道路切土法面整形	m	2.0
人工張芝工	m	-
道路盛土法面整形	m	-

管理用道路

4.00

3.00

敷砂利t=0.2m

PH=46.713

GH=46.59

▽46.713

(管理用道路 No.3+9.368)
NO. 3

+9.10
ベローケ断面

No.3+9.368

道路床張り(土砂)	m2	-
道路埋戻し	m2	-
道路盛土	m2	-
道路切土法面整形	m	-
人工張芝工	m	3.3

管理用道路

4.00

3.00

PH=47.187

GH=47.10

▽47.187

No.3+6.288

道路床張り(土砂)	m2	-
道路埋戻し	m2	-
道路盛土	m2	-
道路切土法面整形	m	-
人工張芝工	m	3.3

No.3+11.846

道路床張り(土砂)	m2	-
道路埋戻し	m2	-
道路盛土	m2	-
道路切土法面整形	m	-
人工張芝工	m	3.3

(管理用道路 No.3+19.866)
NO. 4

PH=47.529
GH=47.52

道路床張り(土砂)	m2	21.4
道路埋戻し	m2	-
道路盛土	m2	-
道路切土法面整形	m	4.5
人工張芝工	m	4.5

管理用道路

8.00

7.00

PH=47.529

GH=47.52

▽47.54

No.3+15.265

道路床張り(土砂)	m2	2.9
道路埋戻し	m2	-
道路盛土	m2	-
道路切土法面整形	m	-
人工張芝工	m	0.0

No.4+5.264

道路床張り(土砂)	m2	-
道路埋戻し	m2	-
道路盛土	m2	-
道路切土法面整形	m	-
人工張芝工	m	0.0

No.3+12.765

道路床張り(土砂)	m2	1.3
道路埋戻し	m2	-
道路盛土	m2	-
道路切土法面整形	m	-
人工張芝工	m	0.0

No.4+7.667

道路床張り(土砂)	m2	-
道路埋戻し	m2	-
道路盛土	m2	-
道路切土法面整形	m	-
人工張芝工	m	0.0


No.4+9.218

道路床張り(土砂)	m2	-
道路埋戻し	m2	-
道路盛土	m2	-
道路切土法面整形	m	-
人工張芝工	m	0.0

令和8年度 砂防整備工事	
工事番号	第 5710 号
路線名 河川名	勇 沢
施 工 箇 所	東津軽郡今別町大字大川平地内
管理用道路横断面図(2)	縮尺 S=1:200
図面番号	14 葉中 7
東青県土整備事務所	
青 森 県	


NO. 0-NO. 4

管理用道路 横断図(2) S=1:200

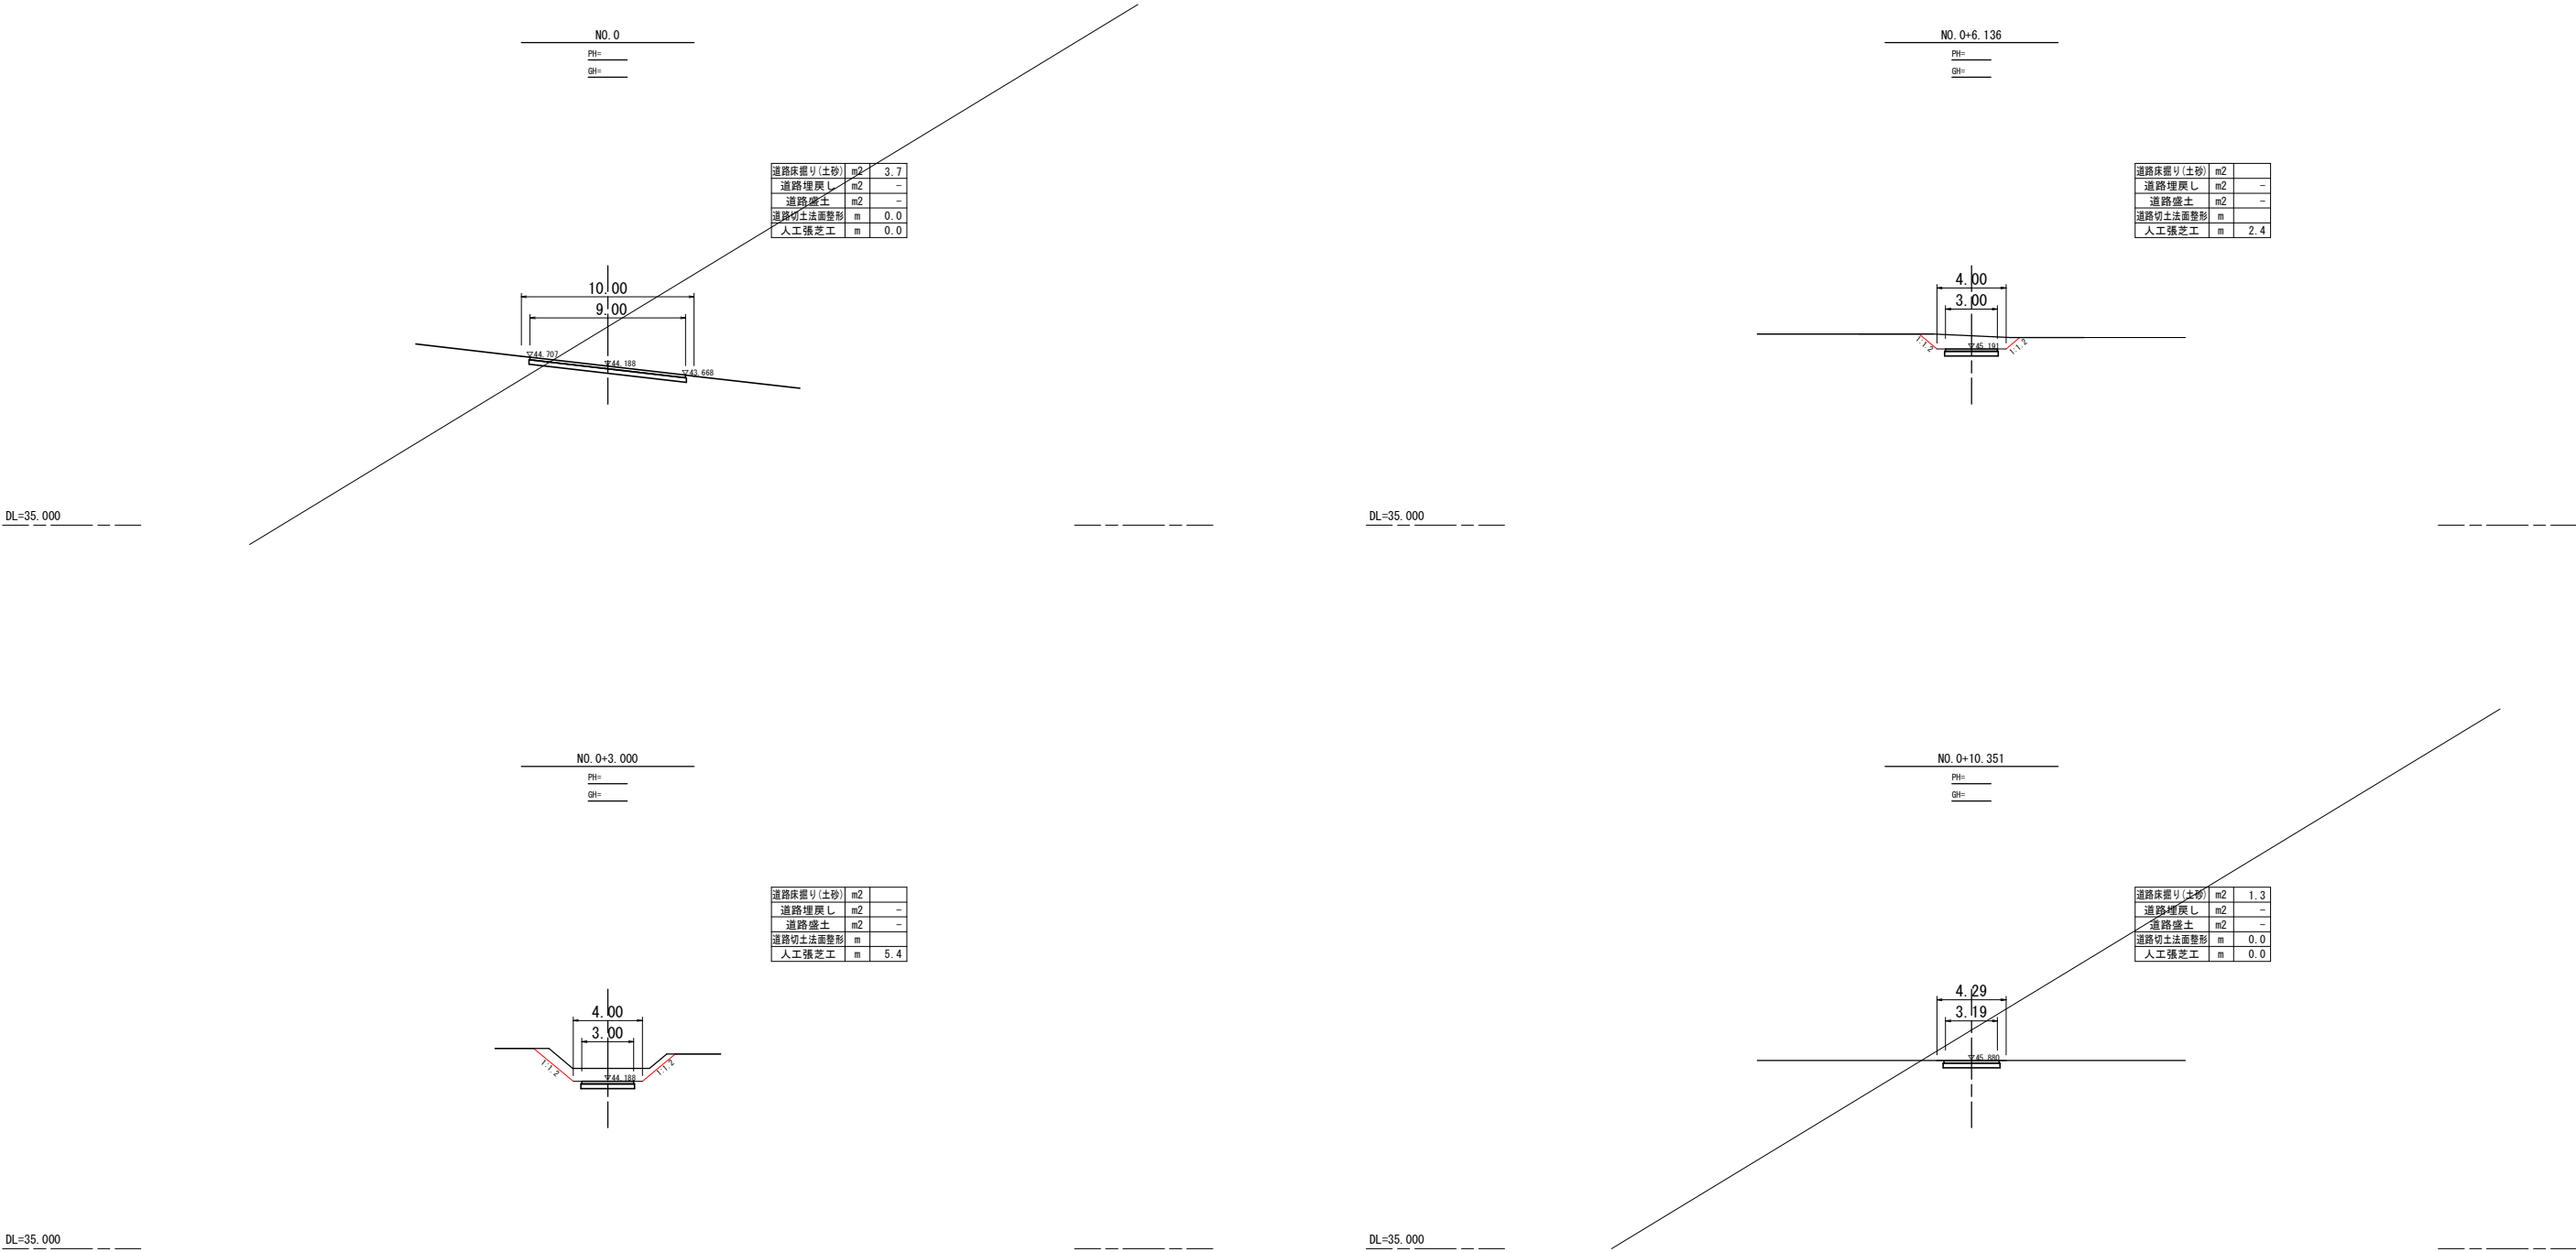


令和8年度 砂防整備工事	
工事番号	第 5710 号
路線 河川名	勇 沢
施 工 箇 所	東津軽郡今別町大字大川平地内
コンクリート路面工詳細図	縮尺 S=1:50
図面番号	14 葉中 8
東青県土整備事務所	
青 森 県	


コンクリート路面工詳細図 S=1:50

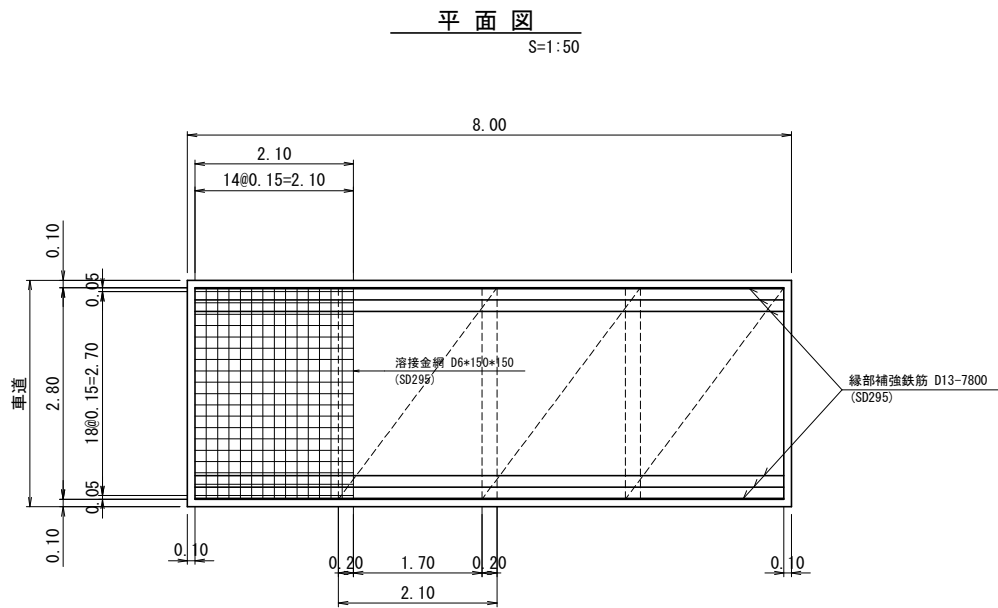


材料表		100m2当たり	
名 称	規 格	計 算 式	単 位 数 量
金 網	SD295 D6	$A=2.800 \times 7.800 \times 100.000 / (3.000 \times 8.000)$	m2 91.00
縁部補強鉄筋	SD295 D13	$W=7.800 \times 6 \times 100.000 / (3.000 \times 8.000) \times 0.995 / 1000$	t 0.19

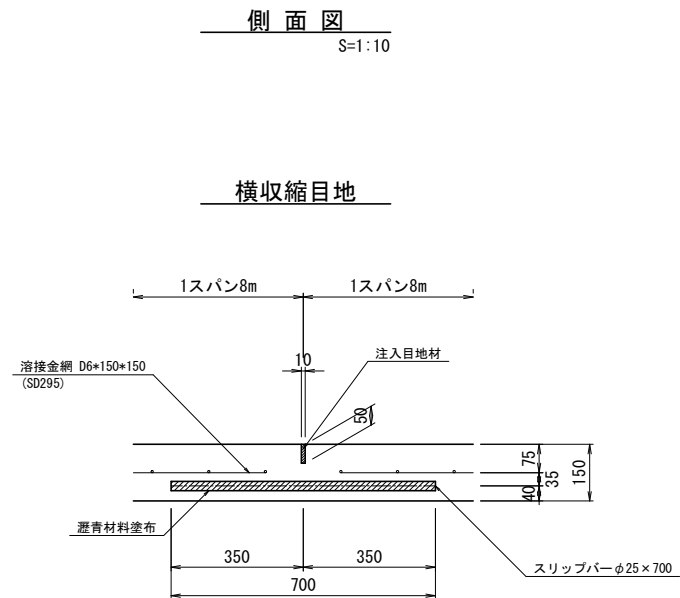

材料表		1000m当たり	
名 称	規 格	計 算 式	単 位 数 量
注入目地材	加熱注入式目地材 ポルセラスフラット系(透水性) 幅10×深50:0.525kg/m	$W=0.525 \times 1000.000$	kg 525.000
スリップバー	φ25×700	$N=9 \times 1000.000 / 3.000$	本 3000

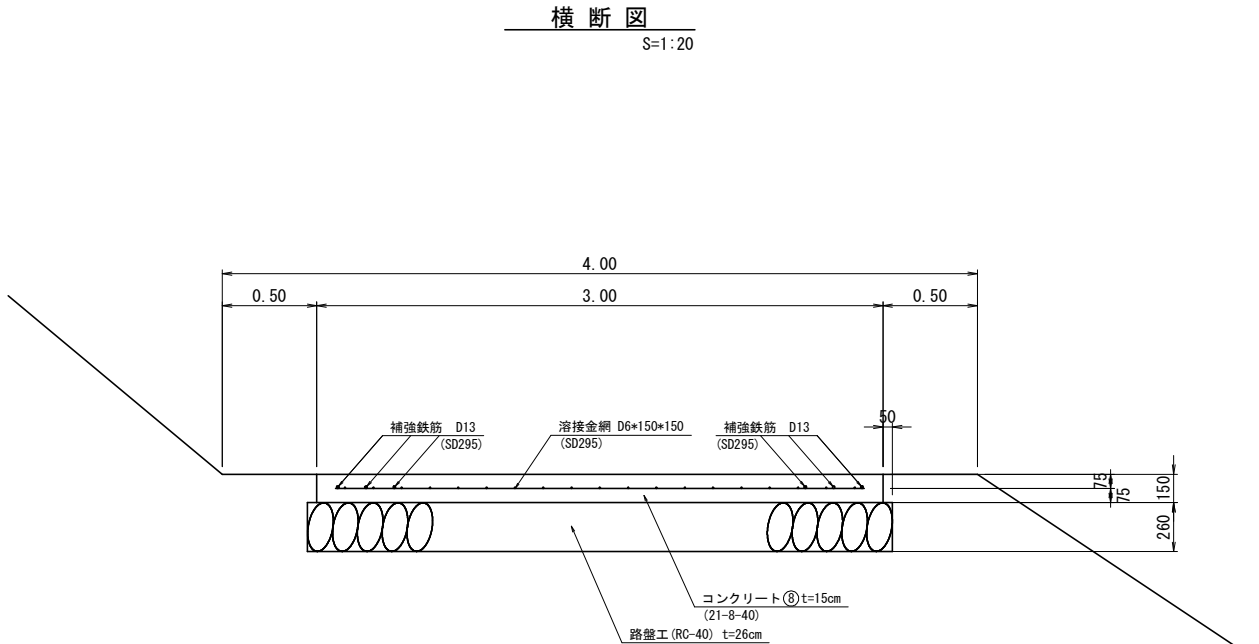

※路盤厚については、施工時においてCBR試験等の調査を行った上で決定すること。

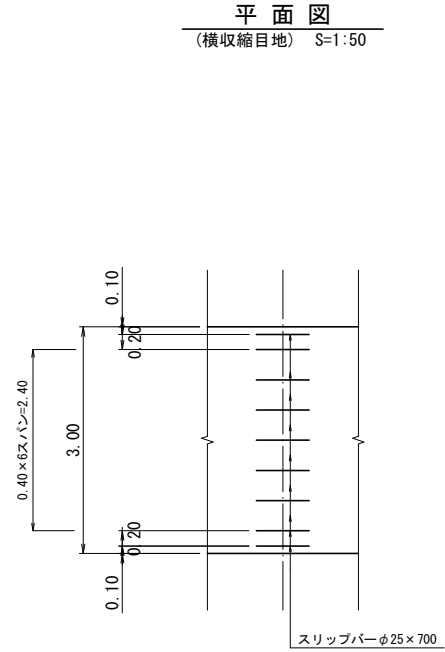

令和 8年度	砂防整備工事
工事番号	第 5710 号
路線名	勇 沢
施行所	東津軽郡今別町大字大川平 地内
舗装版取壊し平面図	縮尺 1:500 (1:1,000)
図面番号	14 葉 中 10
東青県土整備事務所	
青 森 県	

世界測地系(測地成果2011)

舗装版取壊し平面図 縮尺 1 : 500 (A3版 1 : 1,000)
所在 : 東津軽郡今別町大字大川平 地内



3-02
H=42.685m
X=126804576mm
Y=-26775211mm

大字大川平
字深沢

西大川平山国有林
924林班

西大川平山国有林924林班

溪流保全工(計画)
L=127.5m

X=126864407mm
Y=-26865371mm

KT-2(側溝天端)
H=43.873
X=126871.356
Y=-26859.854

T2(測点なし)
H=43.873
X=126871.356
Y=-26859.854

T1
H=41.684
X=126895513mm
Y=-26882713mm

KBM
H=41.332

3級基準点3-01
H=40.803
X=126932068mm
Y=-26838545mm



アスファルト舗装版
A=7.481m²

アスファルト舗装版
A=27.544m²

コンクリート舗装版
A=64.622m²

西大川平山国有林924林班


拡大図

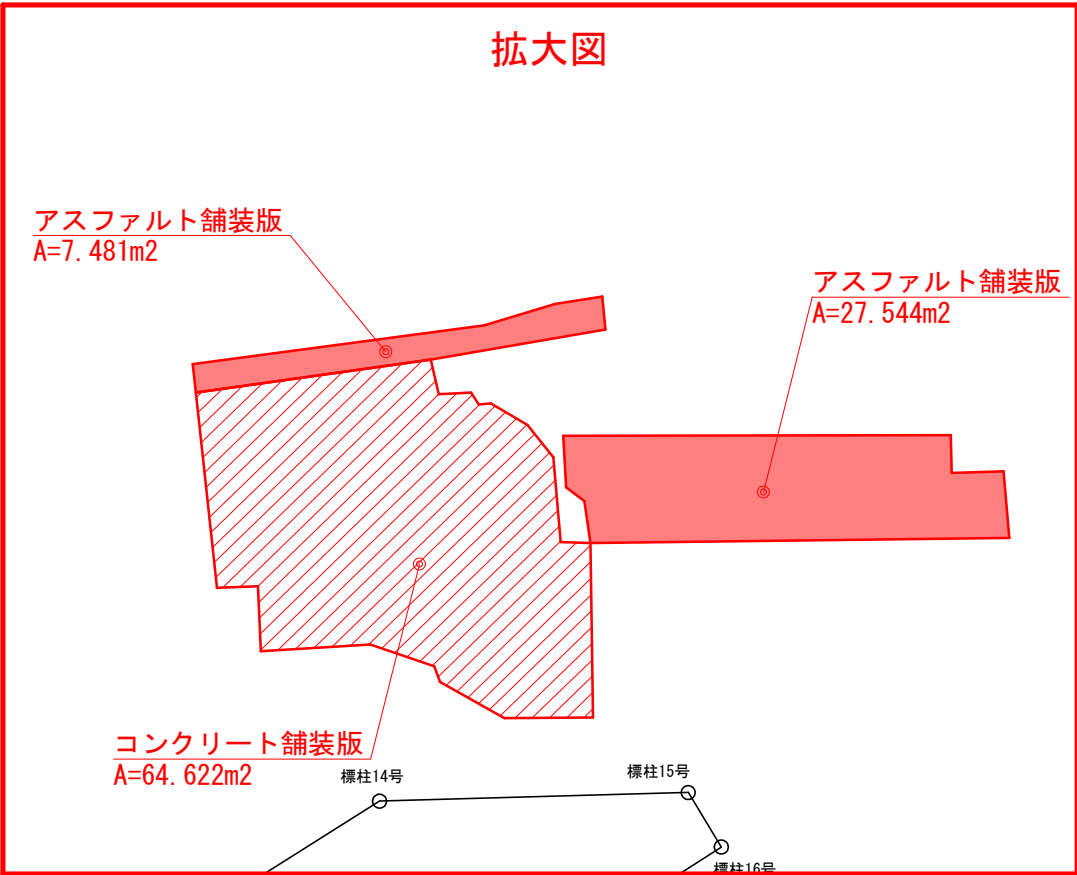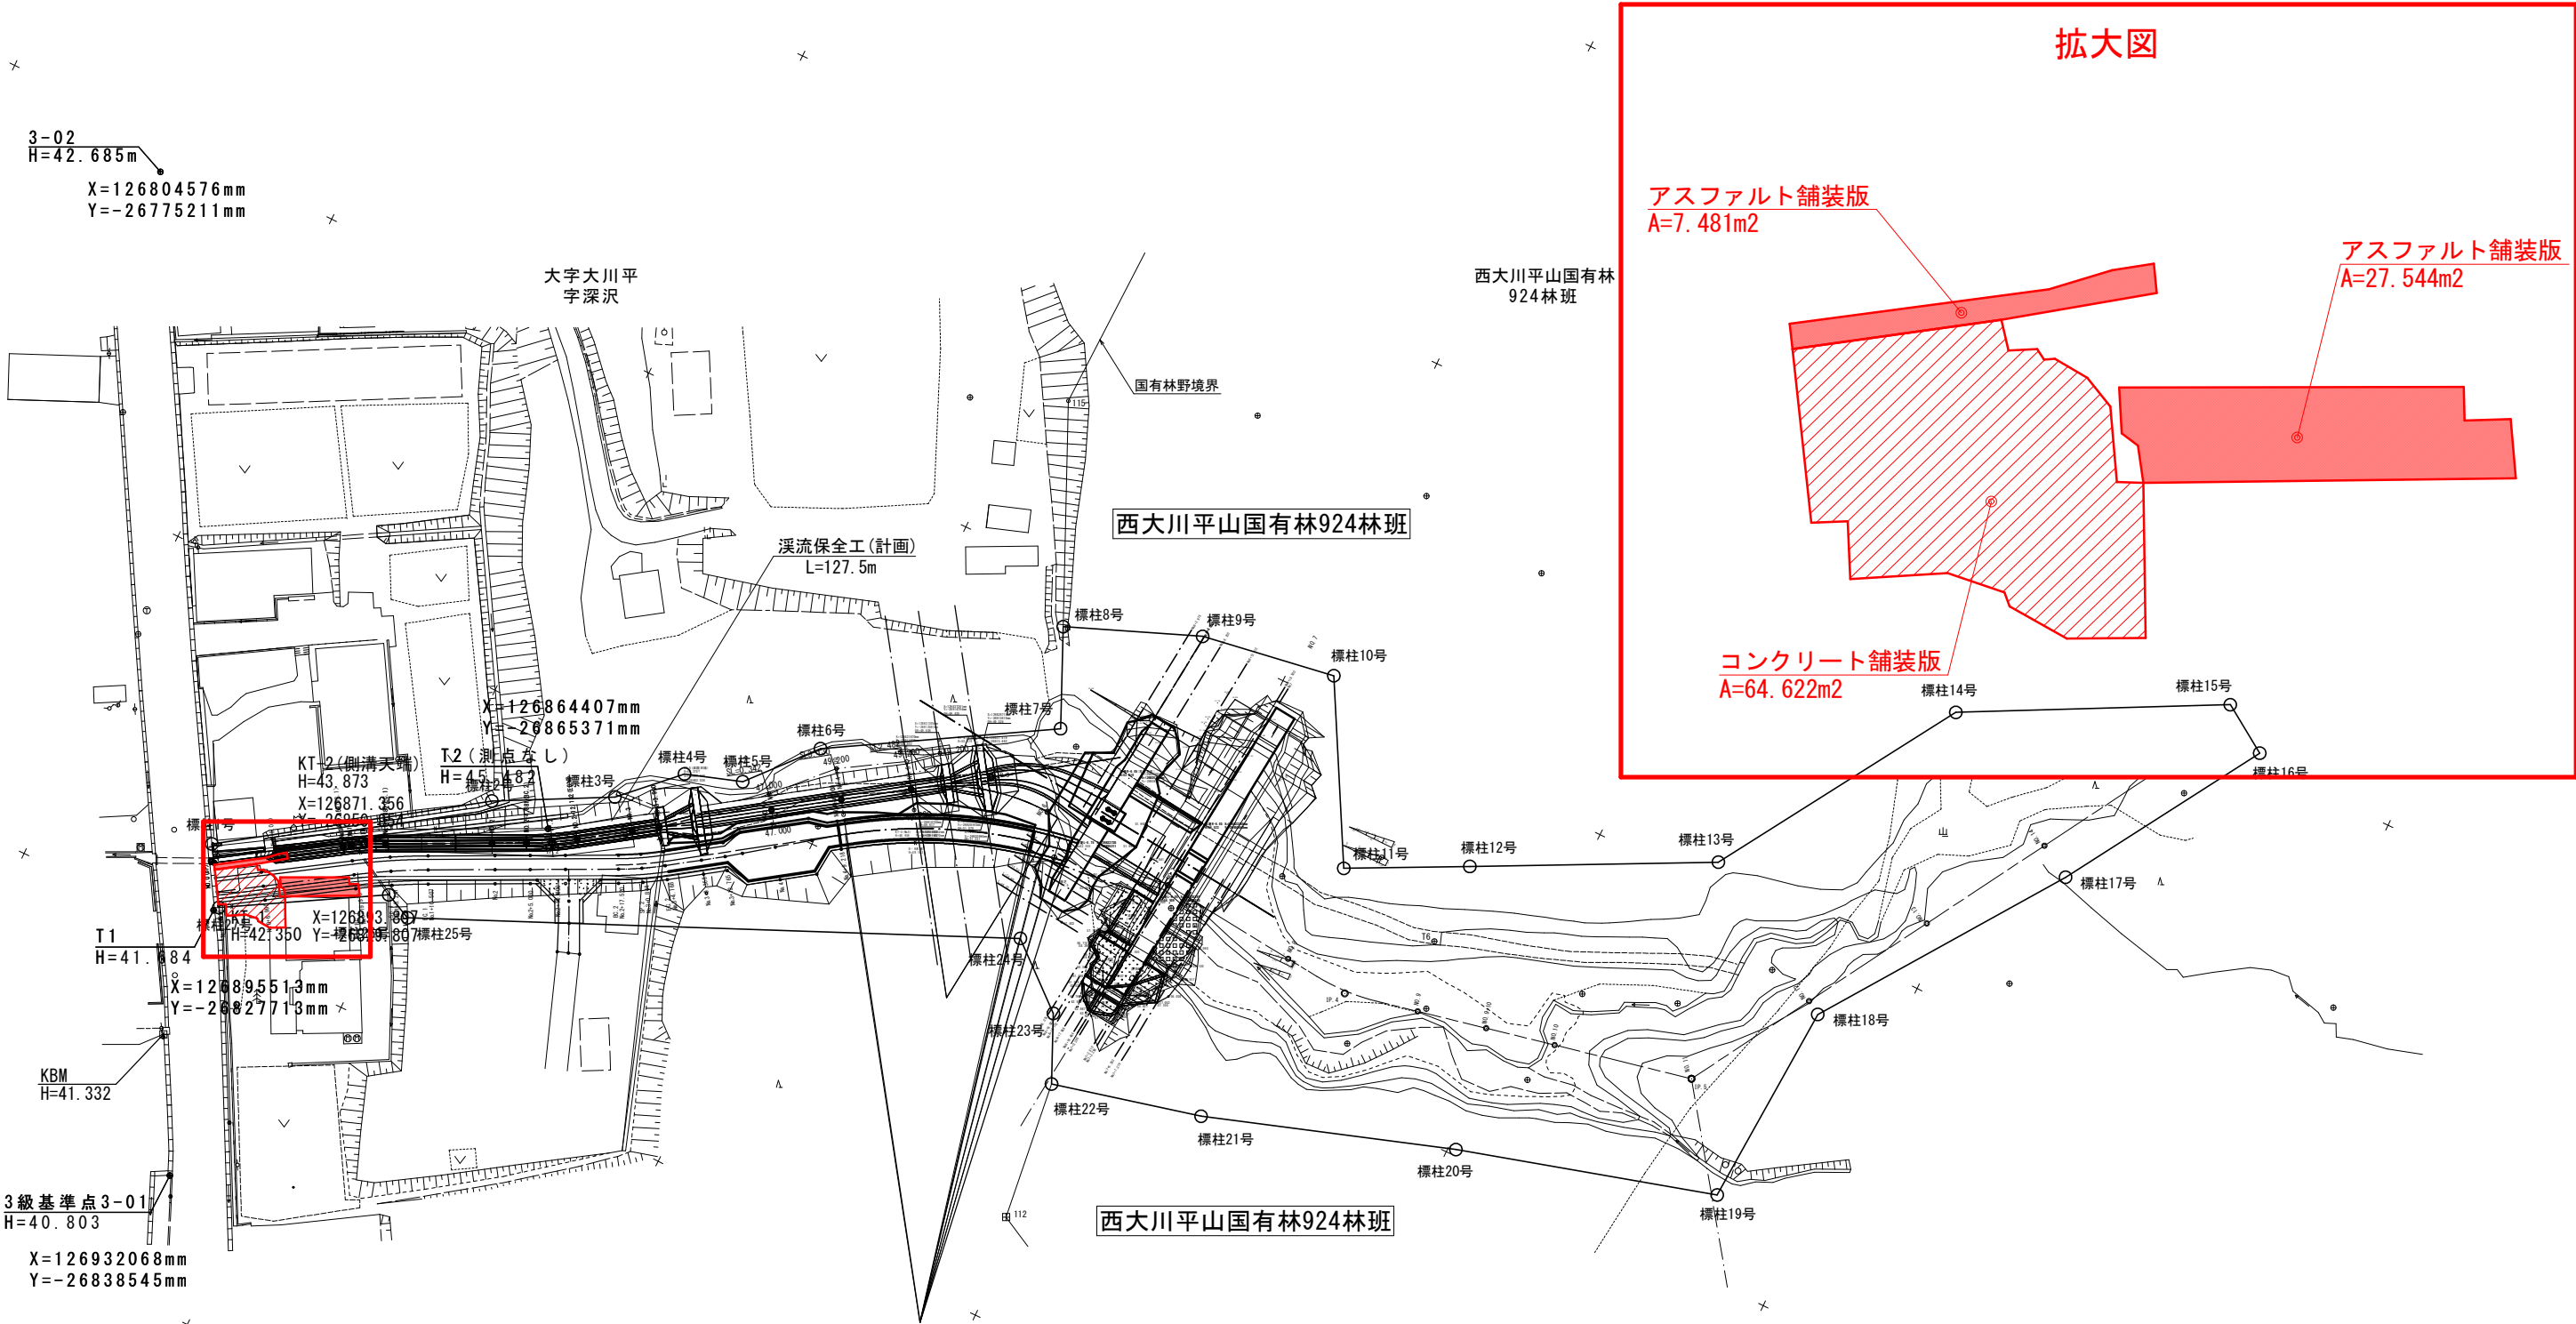

令和 8 年度 砂防整備工事	
工事番号	第 5710 号
路線名	勇 沢
施行所	東津軽郡今別町大字大川平 地内
平面図	縮尺 S=1:250
図面番号	14 葉中 11
東青県土整備事務所	
青 森 県	




道路維持工平面図

S=1:250

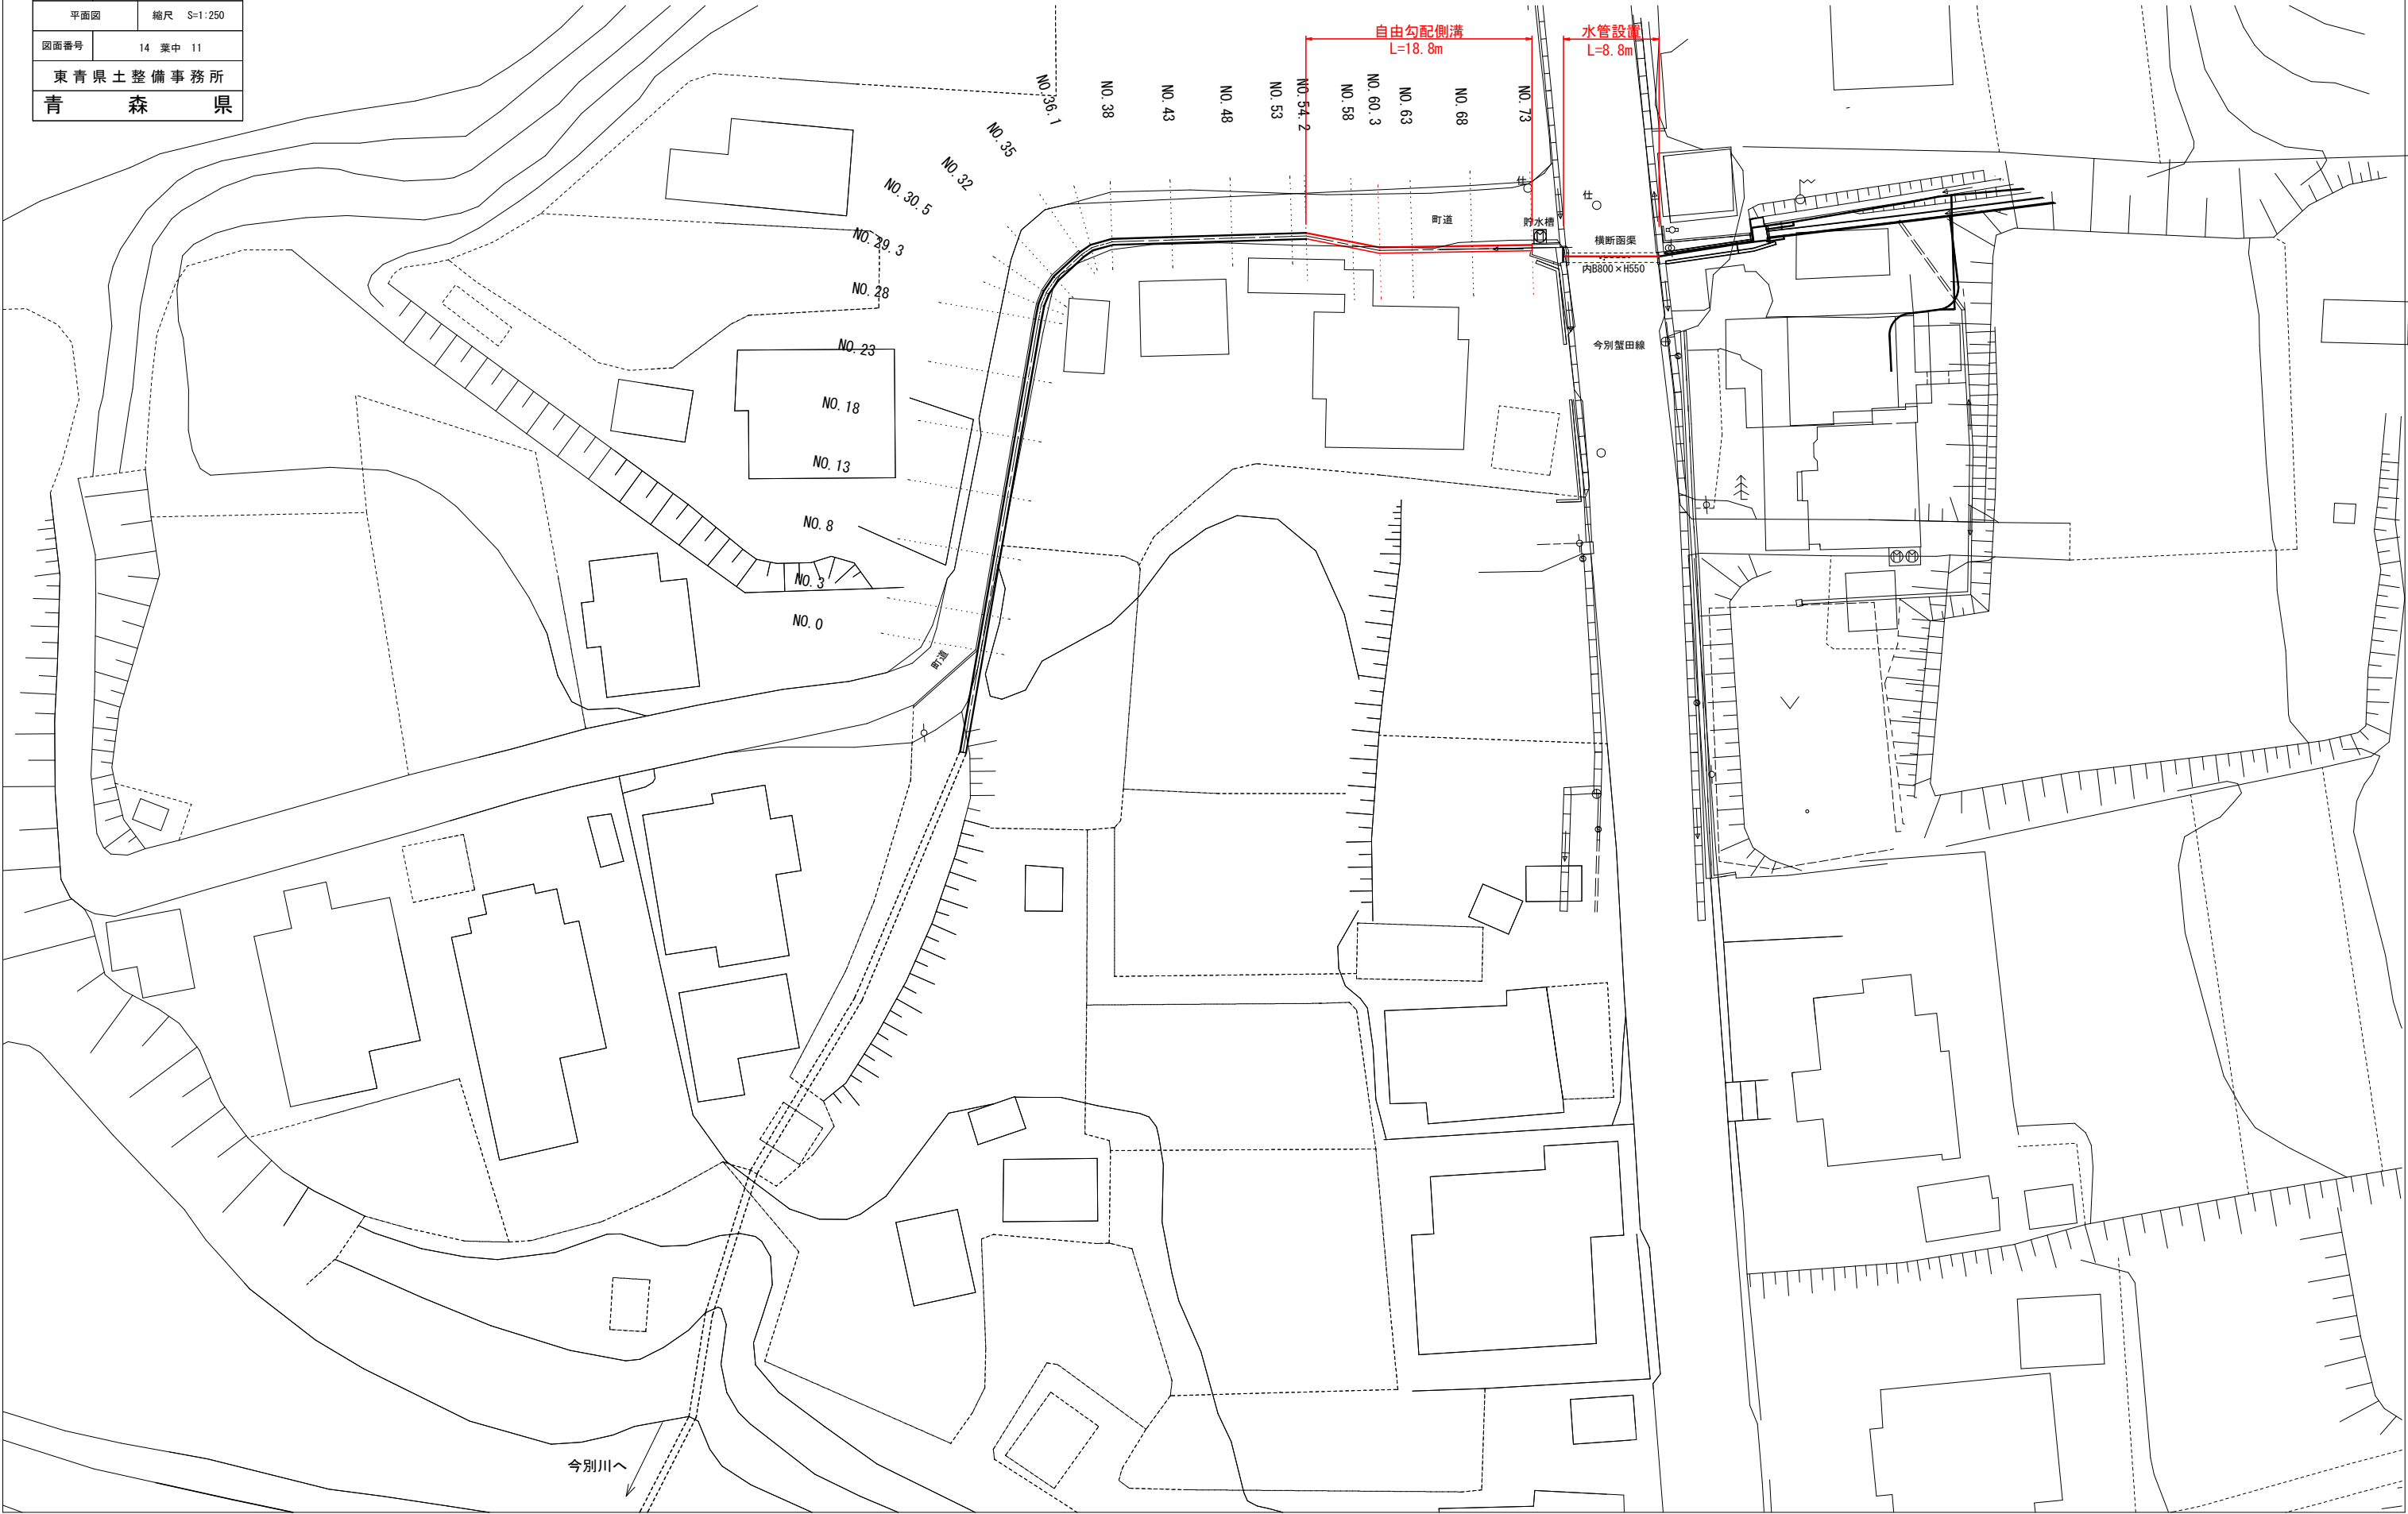


— — —	側溝右側
-----	側溝左側
————	側溝底

水管配管詳細図

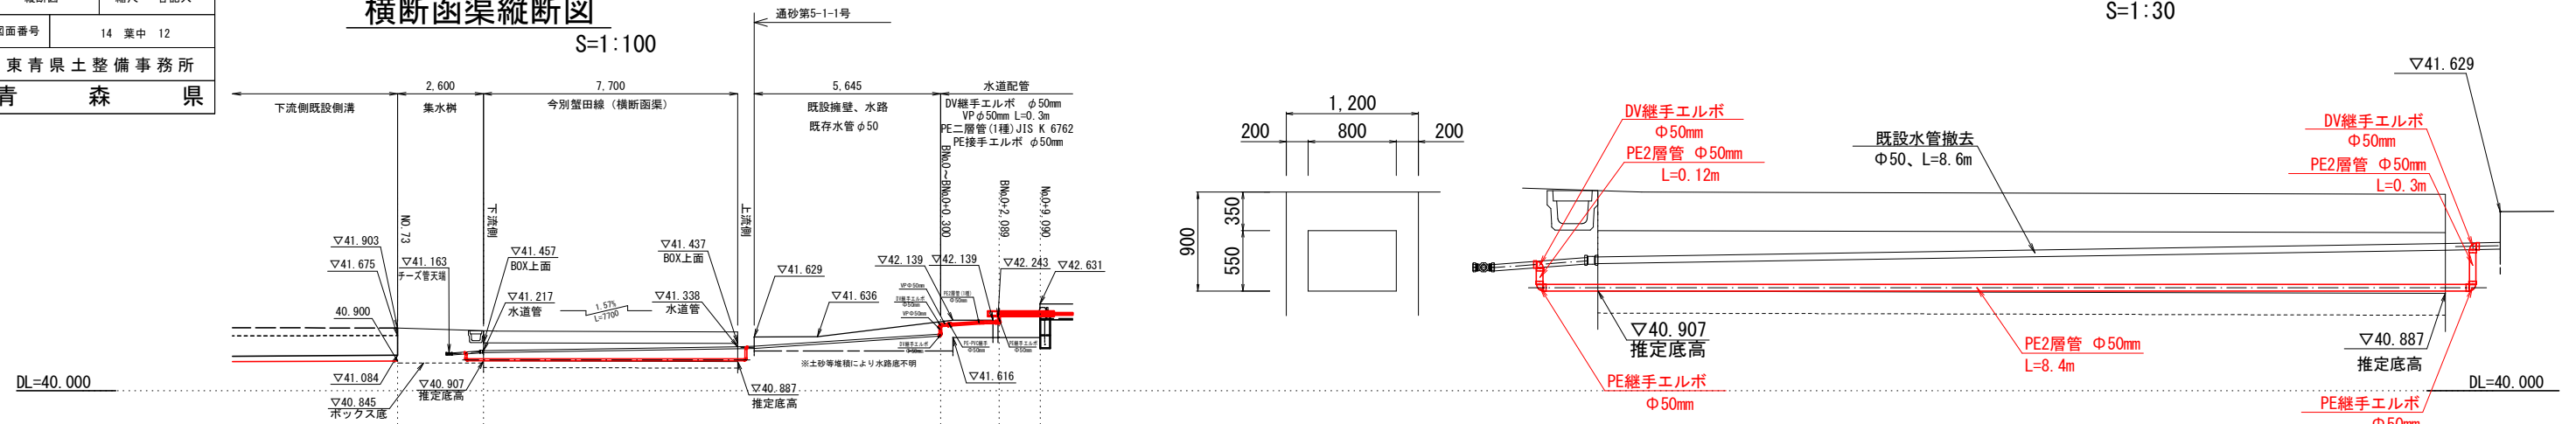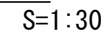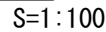

S=1 : 100

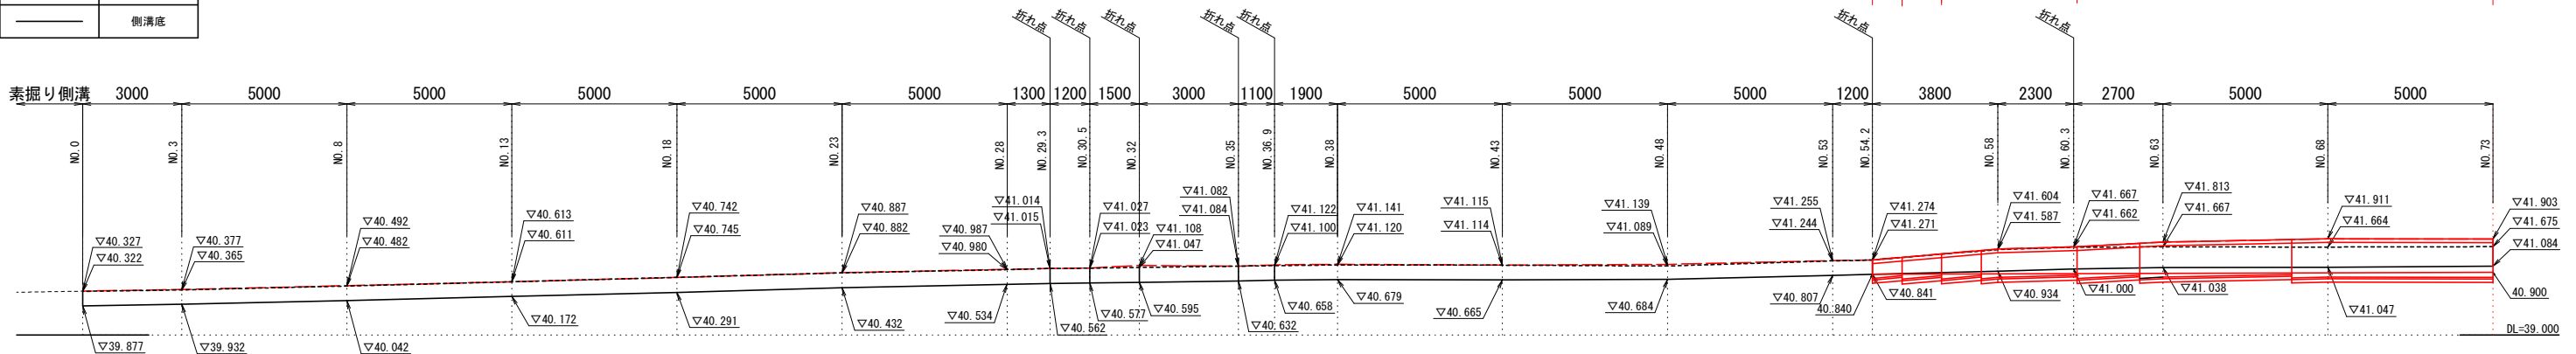


测点序号	单 距 程	追加距离	侧溝底高	配 勾	侧溝左高	侧溝右高	計画底高	勾 配
NO. 0	0.000	0.000	39.877	39.877	40.322	40.327		
NO. 3	3.000	3.000	39.932		40.365	40.377		
NO. 8	5.000	8.000	40.042		40.482	40.492		
NO. 13	5.000	13.000	40.172		40.611	40.613		
NO. 18	5.000	18.000	40.291		40.745	40.742		
NO. 23	5.000	23.000	40.432		40.882	40.887		
NO. 28	5.000	28.000	40.534		40.980	40.987		
NO. 29.3	1.300	29.300	40.562		41.015	41.014		
NO. 30.5	1.200	30.500	40.577		41.023	41.027		
NO. 32	1.500	32.000	40.595		41.047	41.108		
NO. 35	3.000	35.000	40.632		41.084	41.082		
NO. 36.9	1.900	36.900	40.658		41.100	41.122		
NO. 38	1.100	38.000	40.679		41.120	41.141		
NO. 43	5.000	43.000	40.685		41.114	41.115		
NO. 48	5.000	48.000	40.684		41.089	41.139		
NO. 53	5.000	53.000	40.807		41.244	41.255		
NO. 54.2	1.200	54.200	40.841		41.271	41.274		
NO. 58	3.800	58.000	40.934		41.587	41.604		
NO. 60.3	2.300	60.300	41.000		41.662	41.667		
NO. 63	2.700	63.000	41.038		41.667	41.813		
NO. 68	5.000	68.000	41.047		41.664	41.911		
NO. 73	5.000	73.000	41.084	41.084	41.675	41.903	40.900	

令和8年度 砂防整備工事	
工事番号	第5710号
路線名	勇沢
施行所	東津軽郡今別町大字大川平 地内
縦断図	縮尺 S=1:100
図面番号	14 葉中 13
東青県土整備事務所	
青森県	


縦断図

S=1:100

横断函渠縦断図

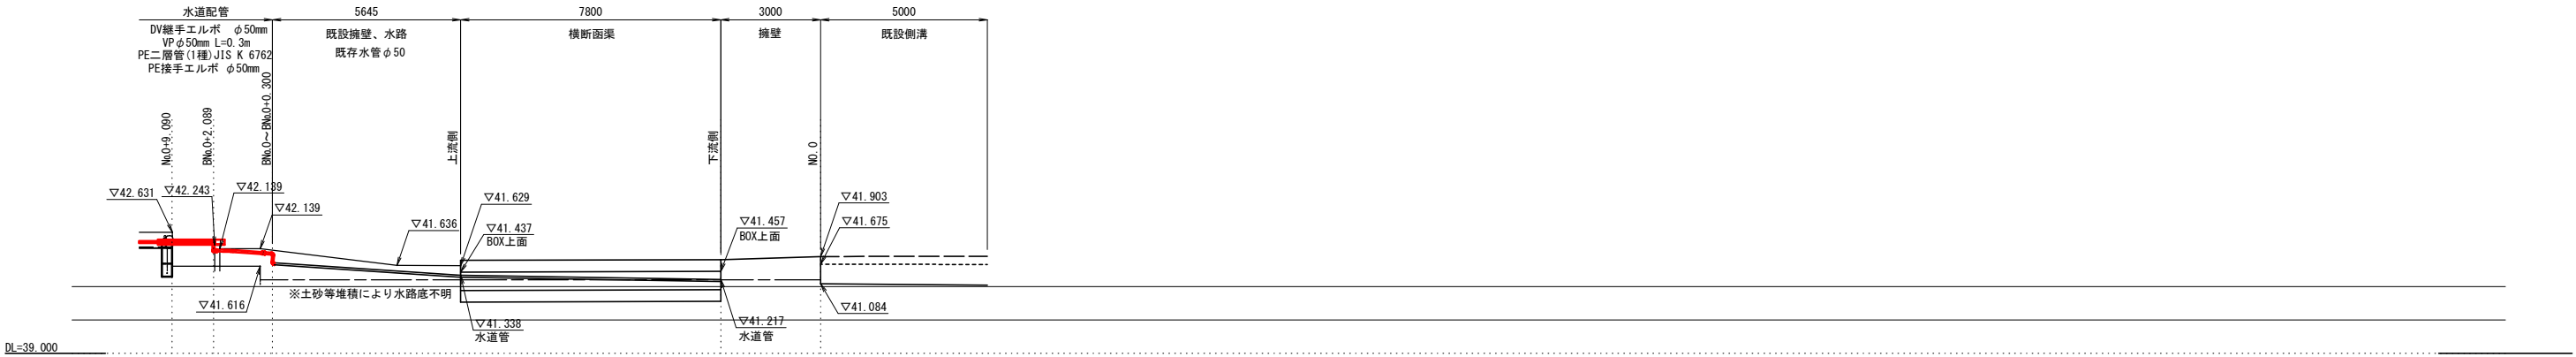

側溝縦断図

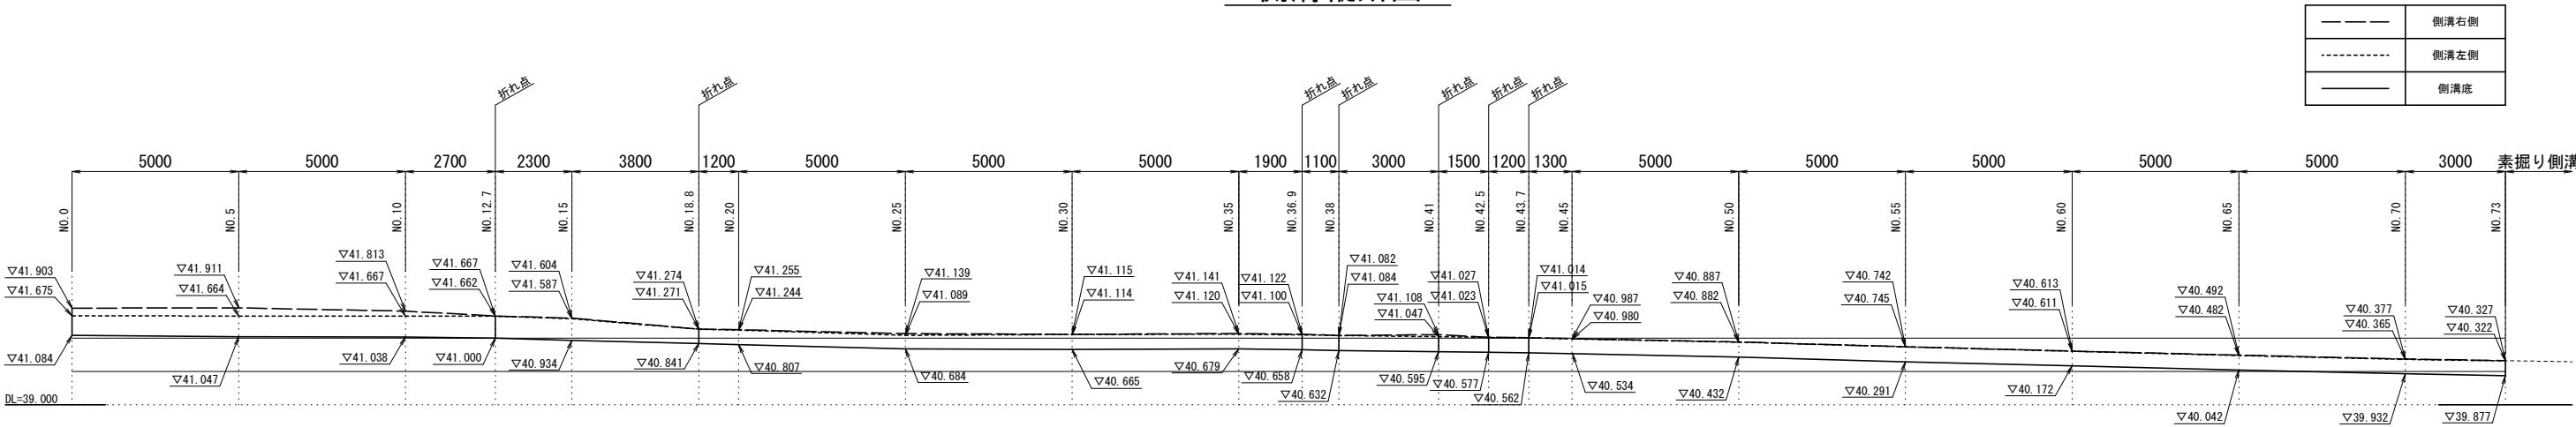


令和8年度 砂防整備工事	
工事番号	第5710号
路線名	勇沢
施行所	東津軽郡今別町大字大川平 地内
横断図	縮尺 S=1:20
図面番号	14 葉中 14
東青県土整備事務所	
青森県	

横断図

S=1:20

NO. 13


GH=40.172
FH=

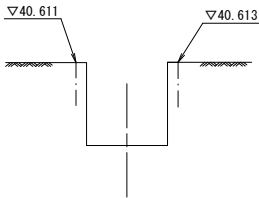

DL=40.0

NO. 29.3


GH=40.562
FH=

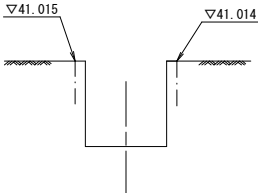

DL=40.5

NO. 36.9


GH=40.807
FH=

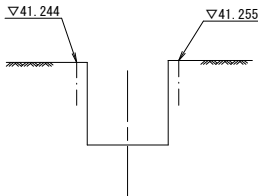

DL=40.5

NO. 53


GH=40.807
FH=

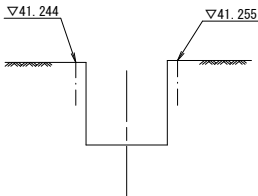

DL=40.5

NO. 63


GH=41.038
FH=40.869

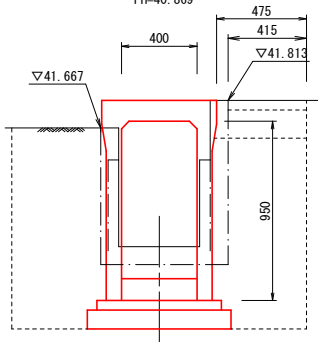

NO. 63	
床掘C	1.2
埋戻B	1.0
As殻	0.42
Co殻	0.22

NO. 0


GH=39.877
FH=

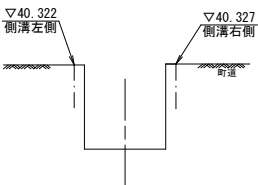

DL=40.0

NO. 18


GH=40.291
FH=

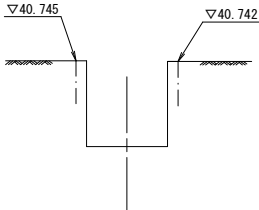

DL=40.0

NO. 30.5


GH=40.577
FH=

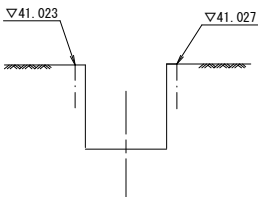

DL=40.5

NO. 38


GH=40.679
FH=

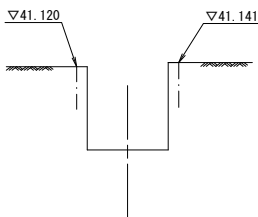

DL=40.5

NO. 54.2


GH=40.841
FH=40.840

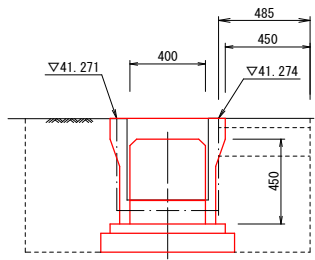

NO. 54.2	
床掘C	0.8
埋戻B	0.6
As殻	0.49
Co殻	0.08

NO. 68


GH=41.047
FH=40.884

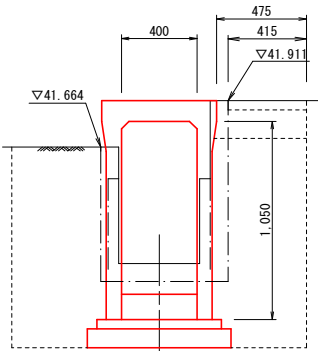

NO. 68	
床掘C	1.3
埋戻B	1.1
As殻	0.42
Co殻	0.23

NO. 3


GH=39.932
FH=

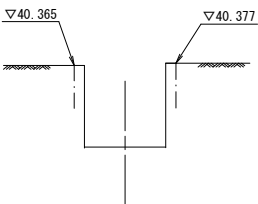

DL=40.0

NO. 23


GH=40.432
FH=

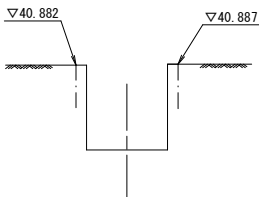

DL=40.0

NO. 32


GH=40.595
FH=

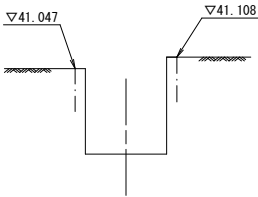

DL=40.5

NO. 43


GH=40.665
FH=

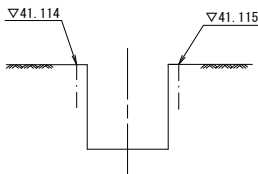

DL=40.5

NO. 58


GH=40.934
FH=40.853

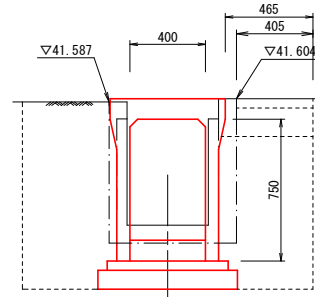

NO. 58	
床掘C	1.0
埋戻B	0.9
As殻	0.41
Co殻	0.22

NO. 73


GH=41.084
FH=40.900

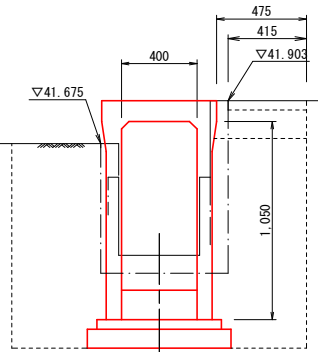

NO. 73	
床掘C	1.3
埋戻B	1.1
As殻	0.42
Co殻	0.22

NO. 8


GH=40.042
FH=

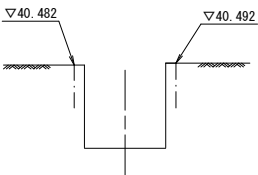

DL=40.0

NO. 28


GH=40.534
FH=

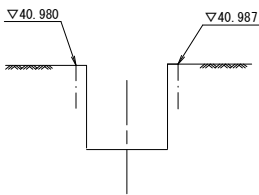

DL=40.5

NO. 35


GH=40.632
FH=

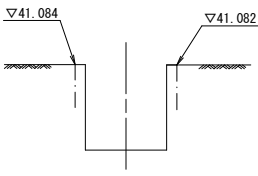

DL=40.5

NO. 48


GH=40.684
FH=

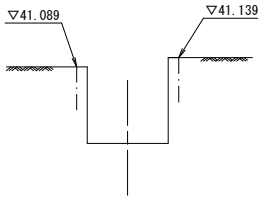

DL=40.5

NO. 60.3

GH=41.000
FH=40.860

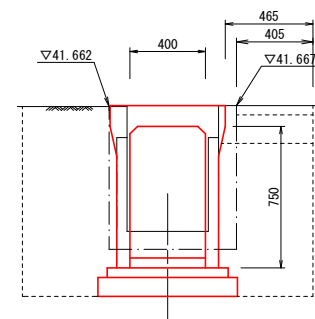

NO. 60.3	
床掘C	1.0
埋戻B	0.9
As殻	0.41
Co殻	0.22