
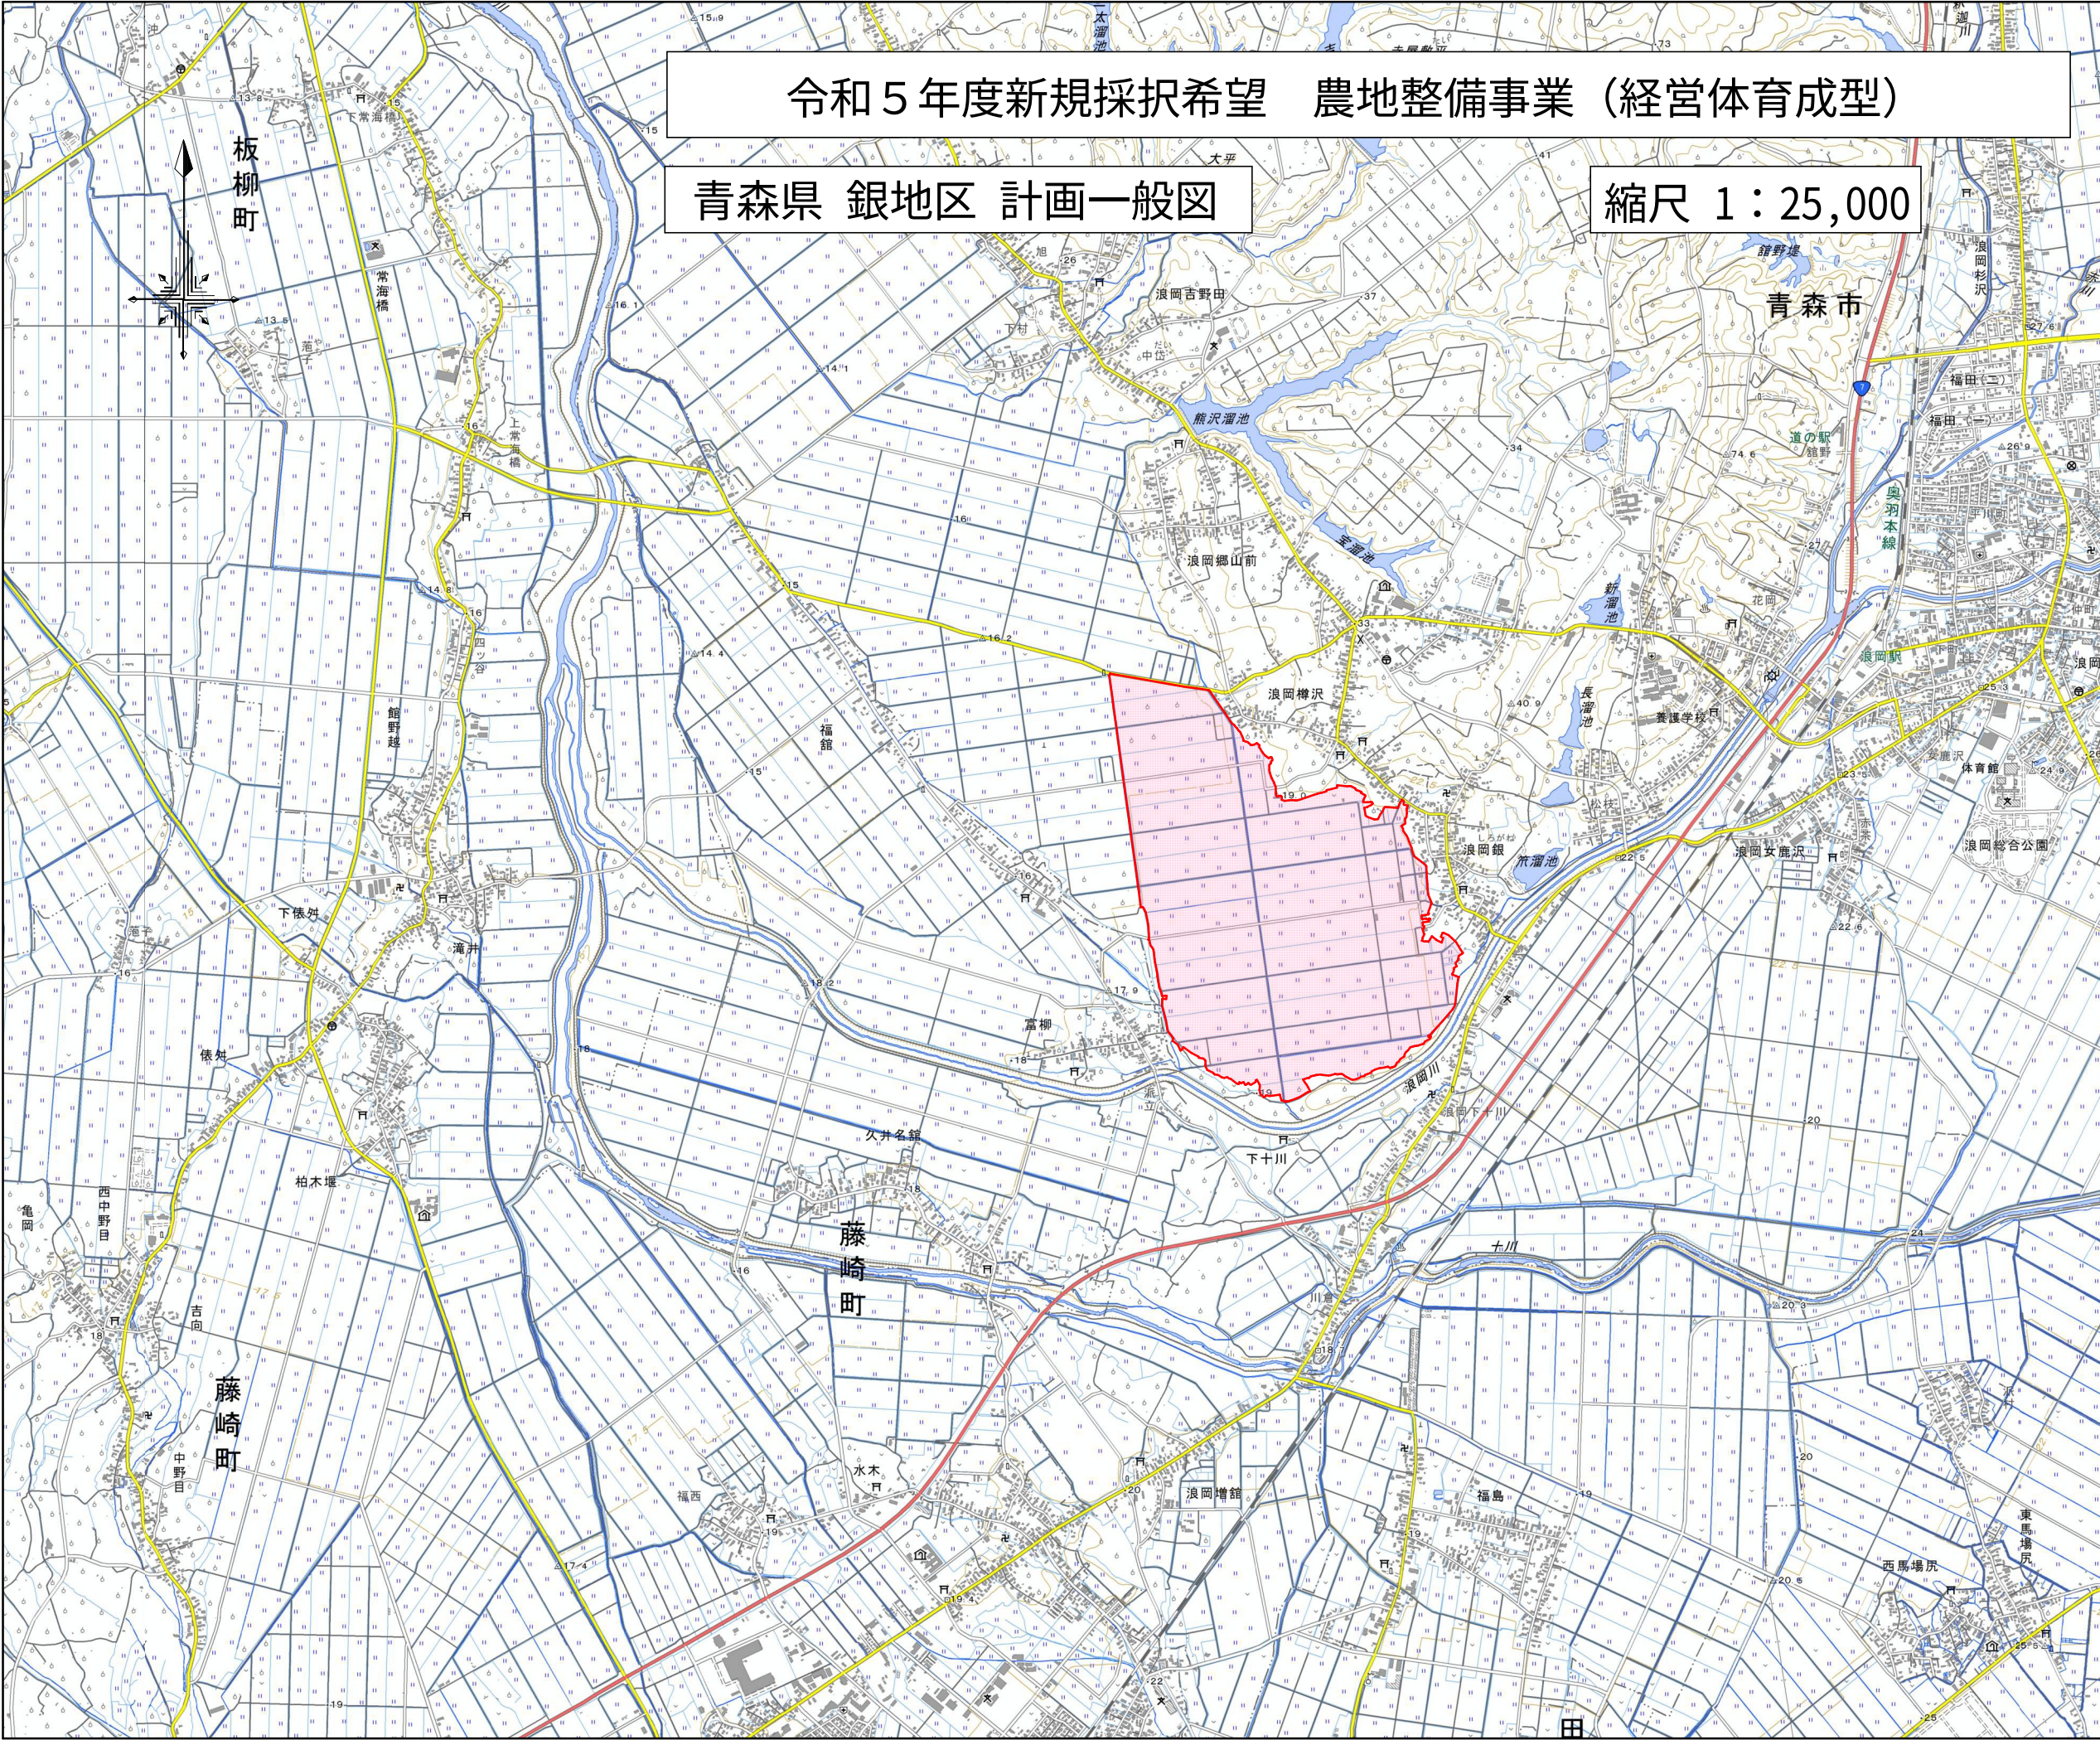


令和5年度新規採択希望 農地整備事業（経営体育成型）

青森県 銀地区 計画一般図

縮尺 1：25,000

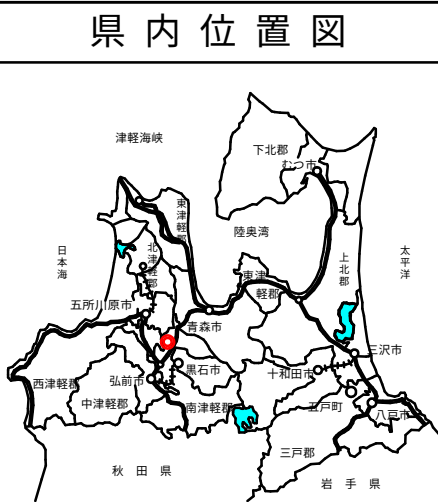

凡 例	
色 別	項 目
	受益地


銀地区 経営体育成基盤整備事業

図 面 の 名 称		図面番号
計画一般図		1
縮 尺		S=25,000
測 量		令和 年 月 日終了
設 計		
製 原 図		
図 複 写		
東青地域県民局地域農林水産部		
青 森 県		

計 画 一 般 平 面 図

青森県 銀地区


縮尺 1 : 5,000

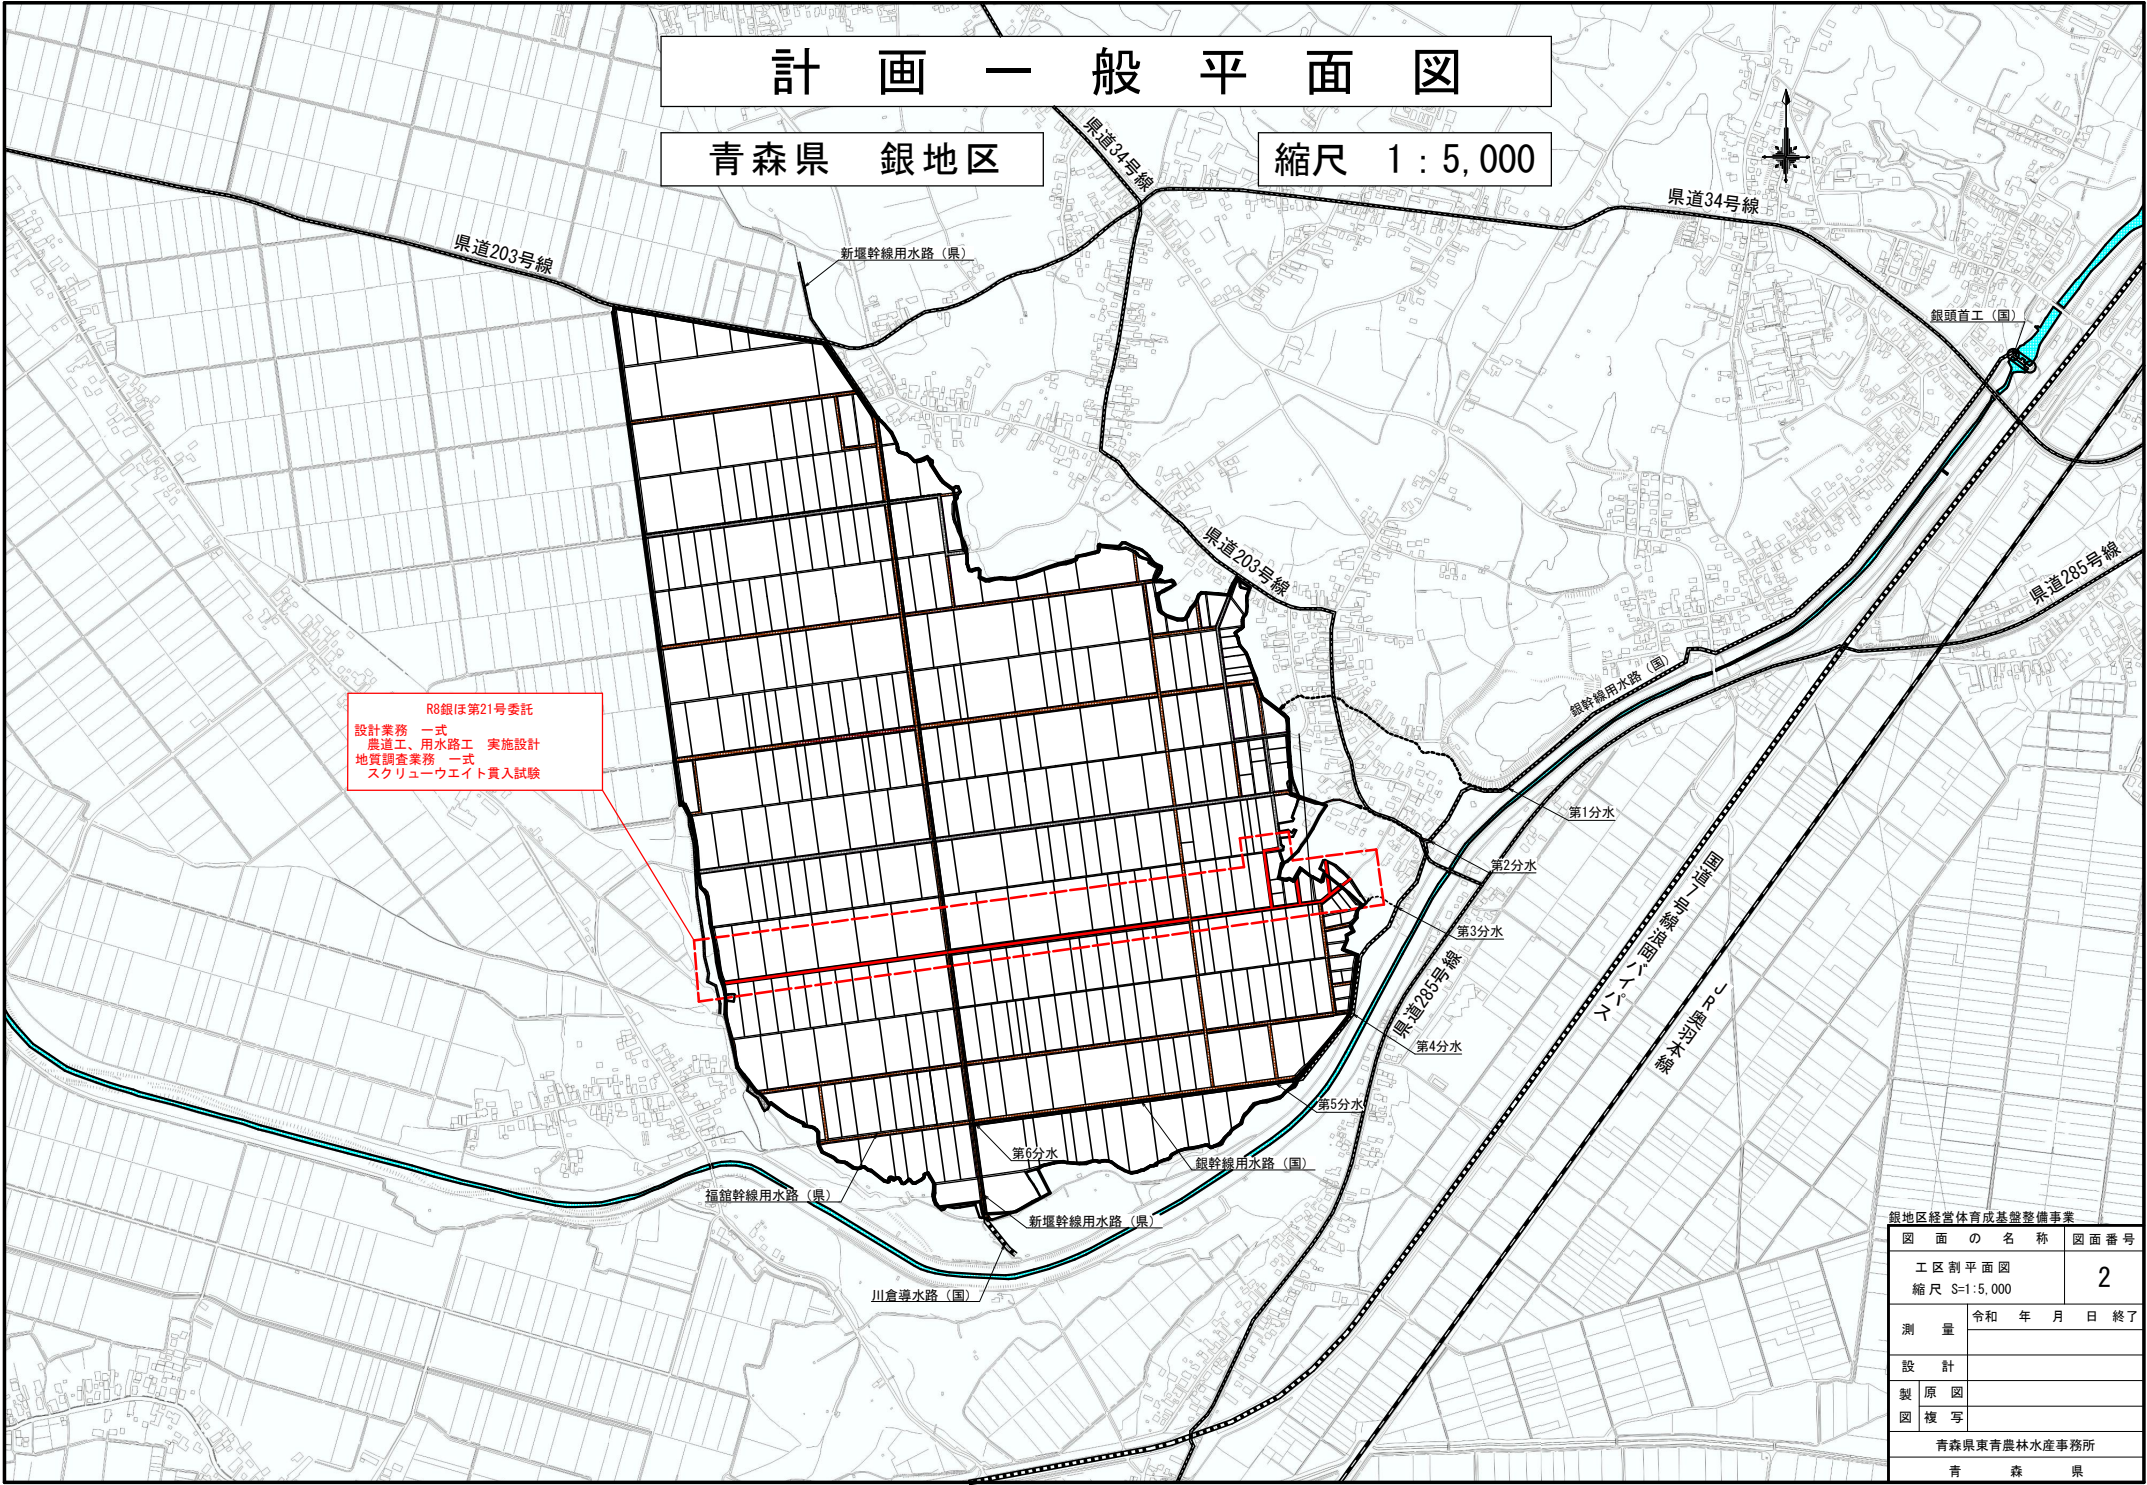


銀地区経営体育成基盤整備事業	
図 面 の 名 称	図面番号
工区割平面図	2
縮尺 S=1:5,000	
測 量	令和 年 月 日 終了
設 計	
製 原 図	
図 複 写	
青森県東青農林水産事務所	
青 森 県	

主要構造図


支用

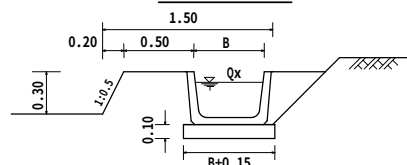


小用

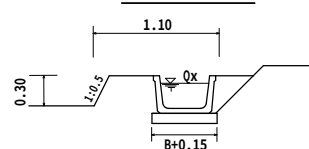


支線道路 (I型)

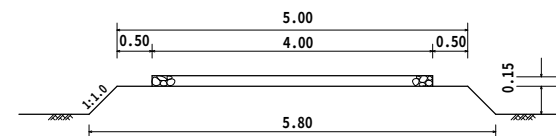


支線排水路

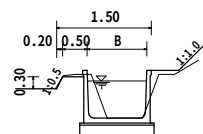


管排水路

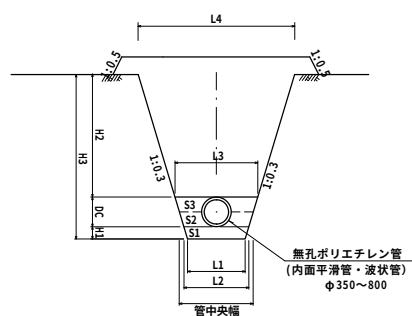


小排水路

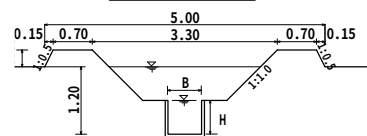


支線道路 (II型)

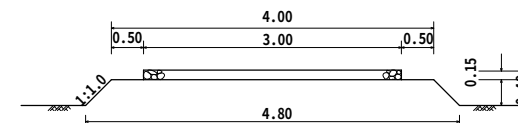


支線道路 (III型)

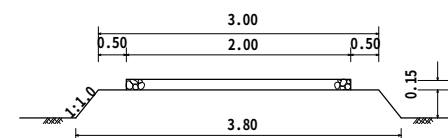

暗渠排水工

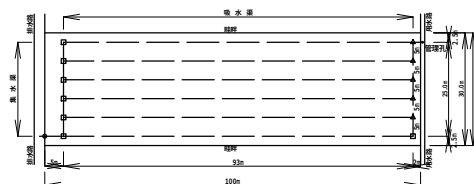

吸水渠

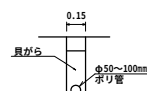

集水渠

