
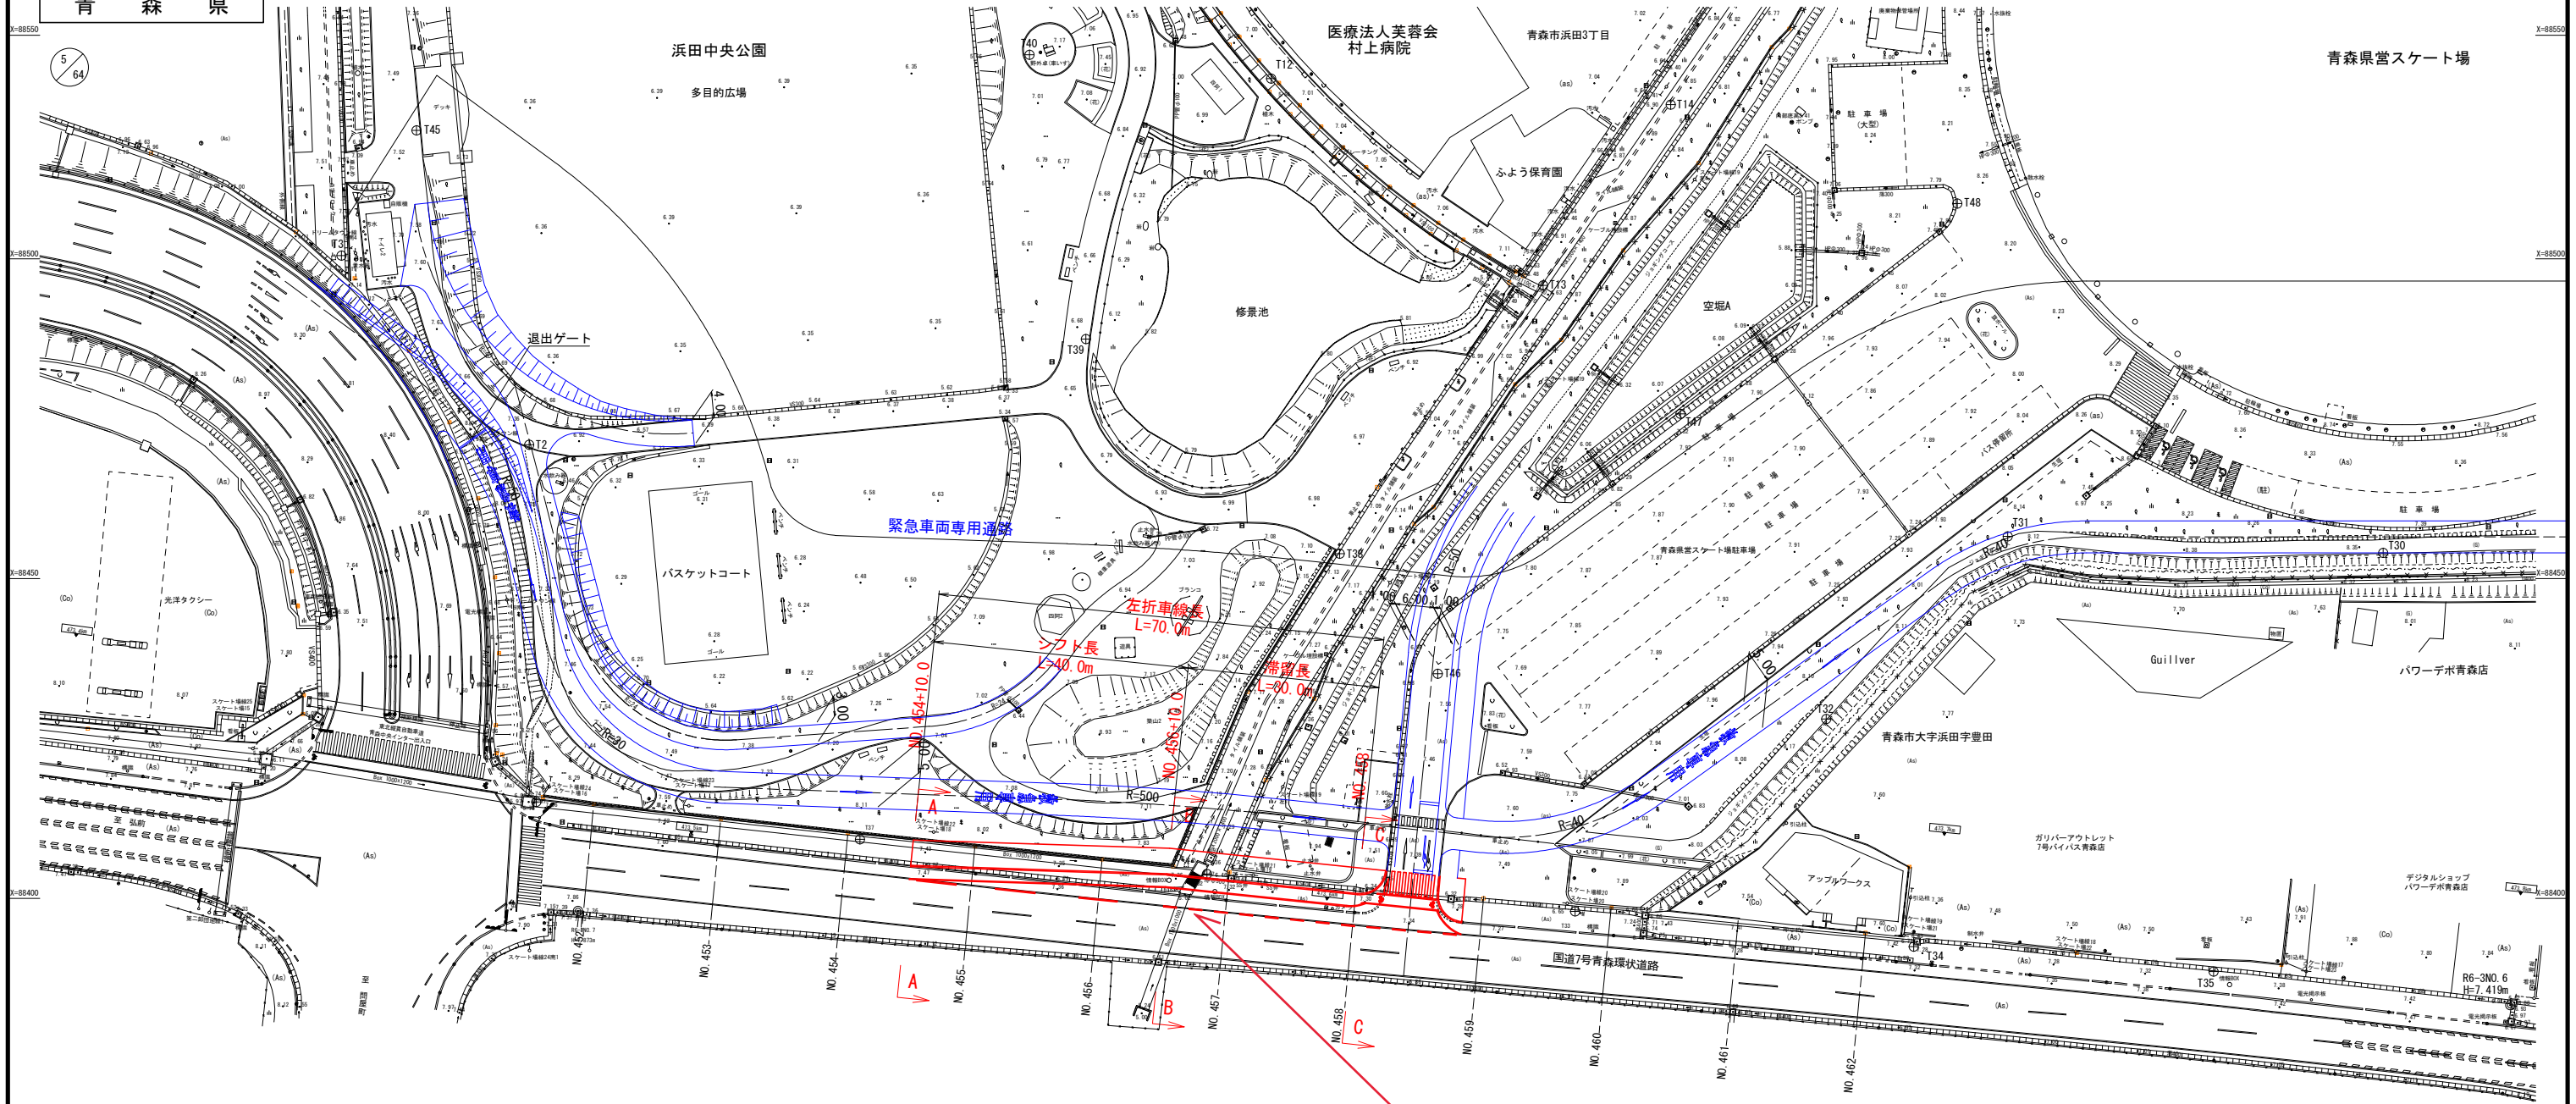


令和		年度		工事	
工事番号		第		号	
路線名		国道7号青森環状道路			
河川					
施行箇所		青森市浜田三丁目 地内			
平面図(左折車線)			縮尺 S=1:500		
図面番号		葉中			
青森県病院局					
青		森		県	

計画図(統合新病院出入口)

S=1:500

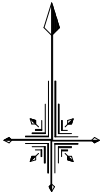

路線測量 N=1式 、道路設計 N=1式

参考図