


|                            |                        |
|----------------------------|------------------------|
| 令和 8 年度                    | 激甚災害対策特別緊急<br>地質調査業務委託 |
| 業務番号                       | 線激特委 第 1-7 号           |
| 河川名                        | 中村川                    |
| 施工箇所                       | 西津軽郡鱒ヶ沢町大字舞戸町地内        |
| 位置図                        | 縮尺 1:25,000            |
| 図面番号                       | 2 葉中 1                 |
| 青森県西北県土整備事務所<br>鱒ヶ沢道路河川事業所 |                        |
| <b>青 森 県</b>               |                        |

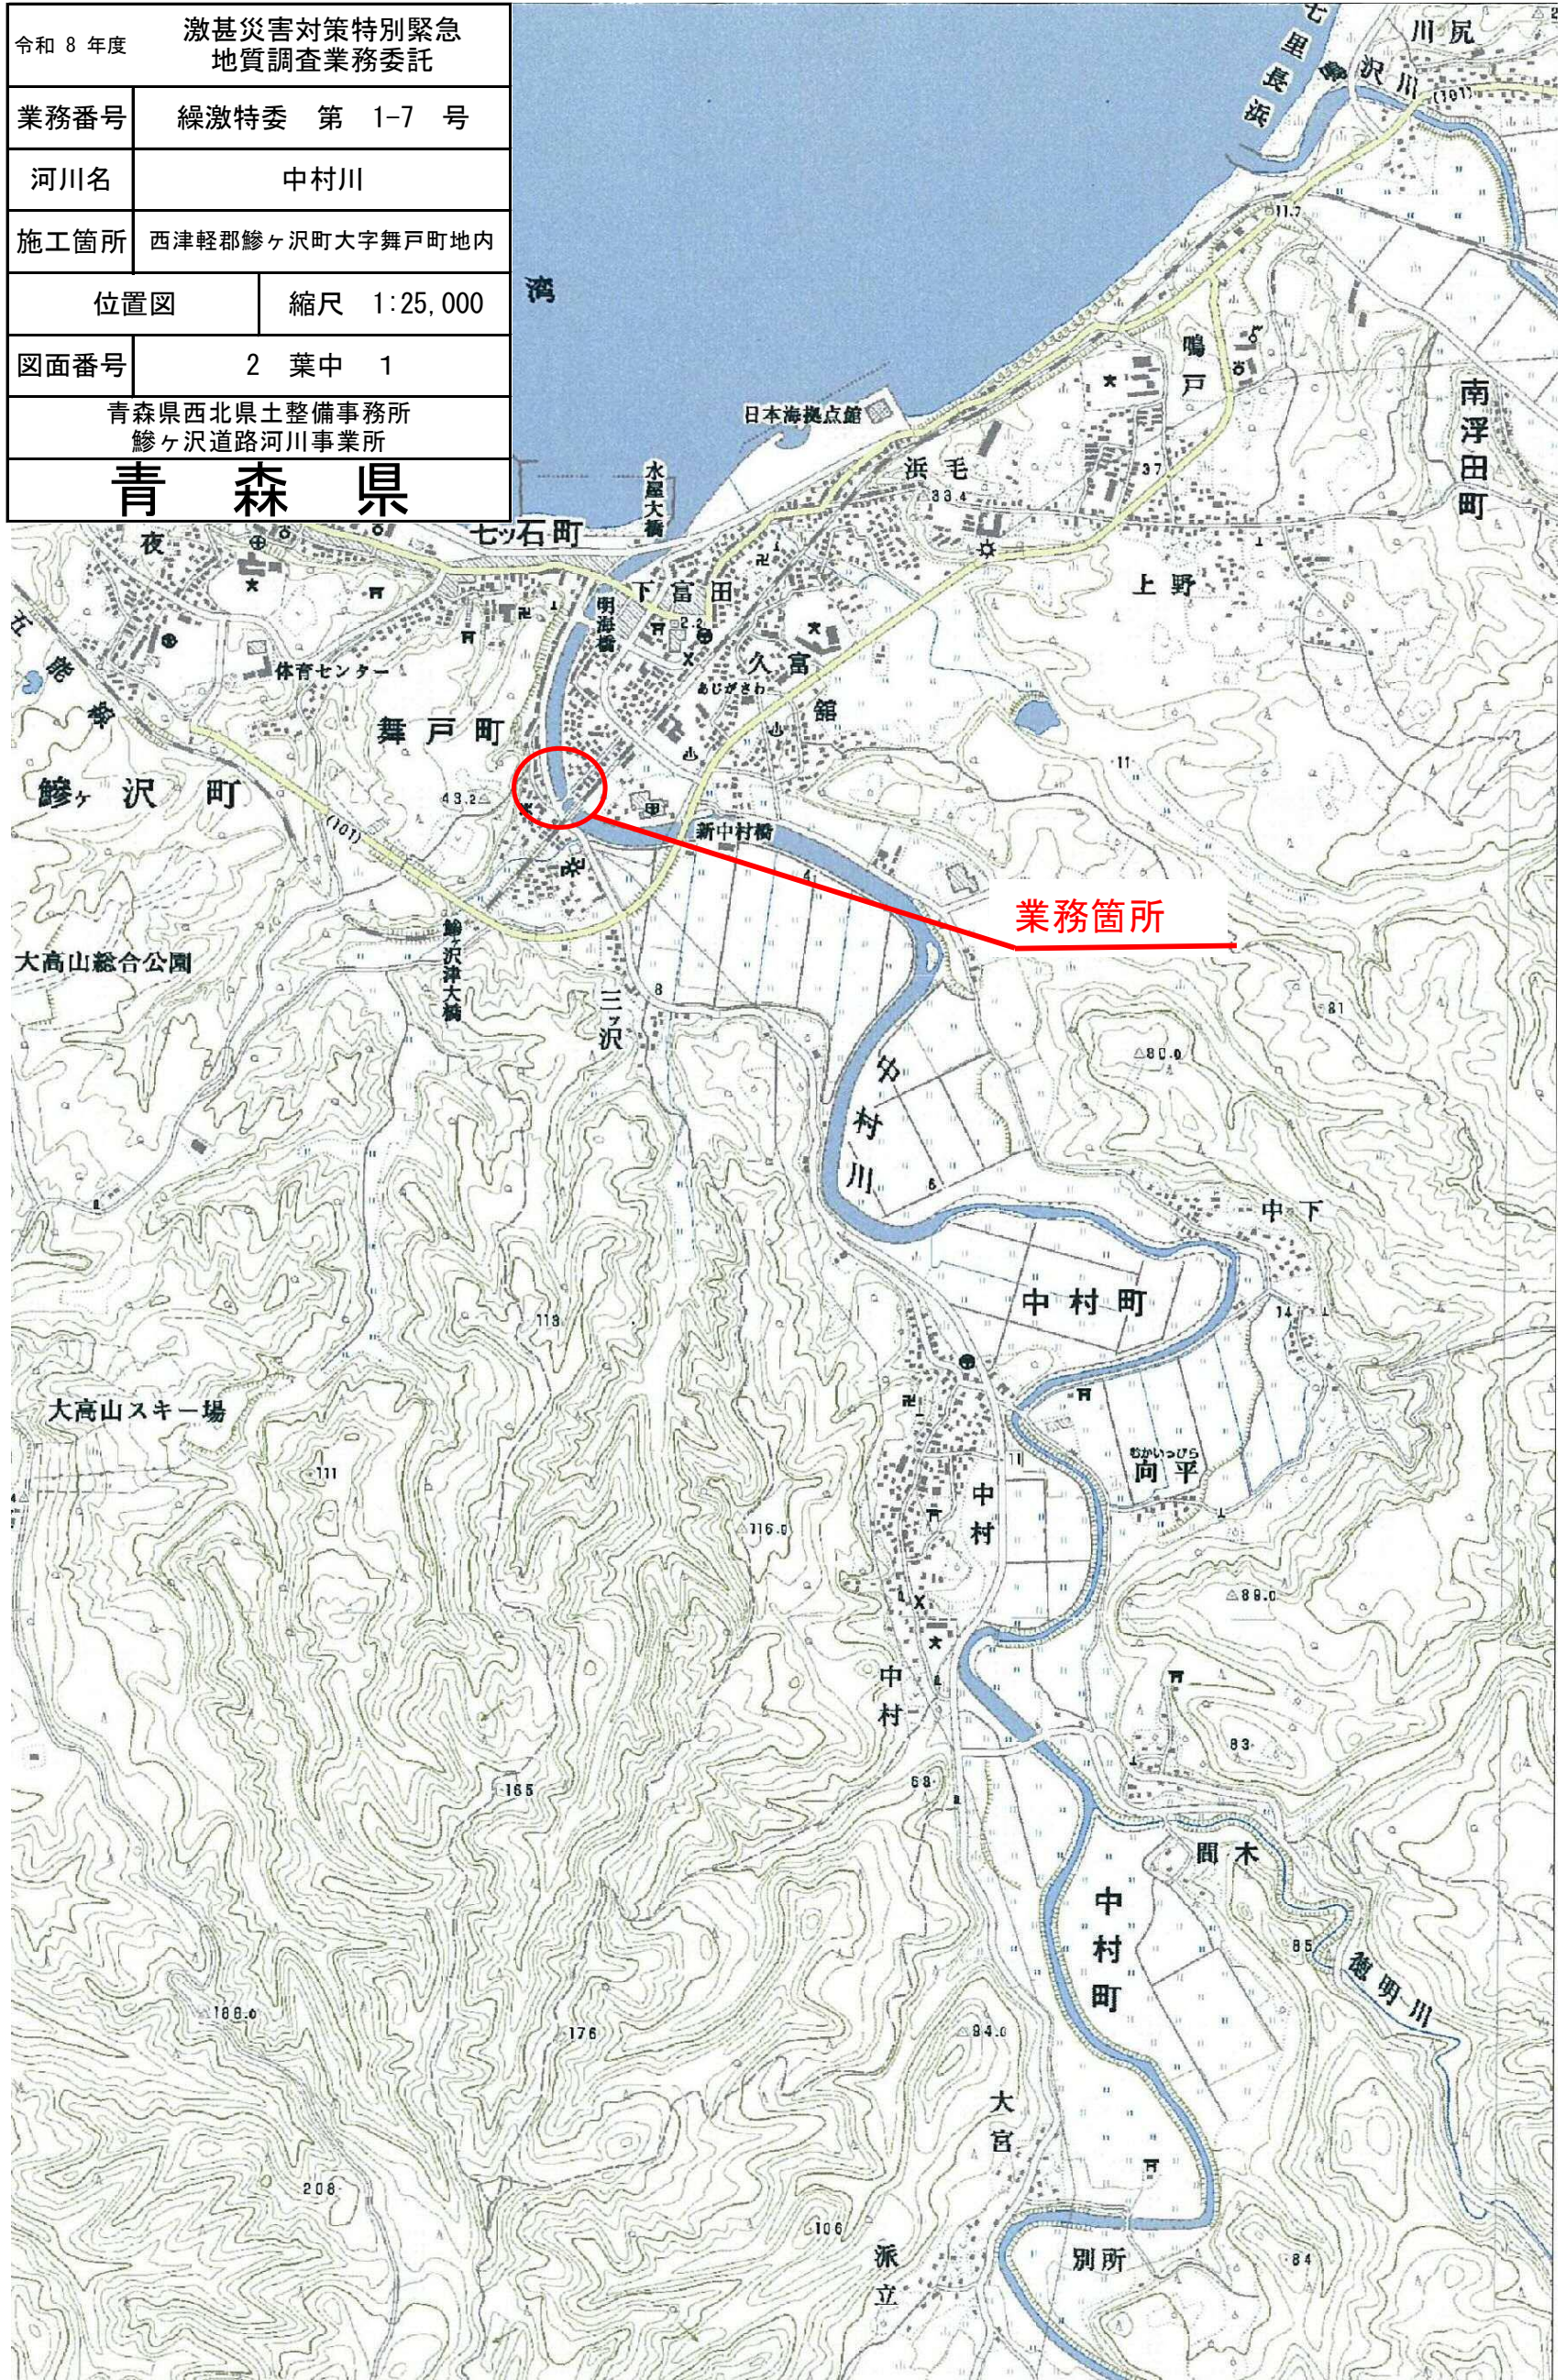

|                             |
|-----------------------------|
| 令和8年度<br>激甚災害対策特別緊急地質調査業務委託 |
| 業務番号 緑激特委 第1-7号             |
| 河川名 中村川                     |
| 委託 西津軽郡緑ヶ沢町 地内              |
| 場所 大字舞戸町                    |
| 平面図 縮尺 1:1000               |
| 図面番号 2 葉中 2                 |
| 青森県西北県土整備事務所<br>緑ヶ沢道路河川事業所  |
| <b>青森県</b>                  |

平面図 S=1:1000

機械ボーリング N=2孔

- 機械ボーリングφ86mm(ノンコア) L=10.0m(上流)、L=10.0m(下流)
- 機械ボーリングφ66mm(オールコア) L=20.0m(上流)、L=20.0m(下流)
- シンウォールサンプリング N=1式
- サウンディング及び原位置試験 N=1式
- 室内土質試験 N=1式
- 解析等調査 N=1式

