


令和 8 年度 海岸維持 工事	
工事番号	第 5853 号
路線 河川 名	磯松海岸
施工箇所	五所川原市磯松 地内
平面図	縮尺 1:2000
図面番号	6 葉中 2
西北県土整備事務所	
青 森 県	

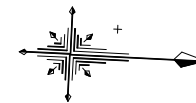


工事延長
NO.0-185.0
工事起点
NO.0-146.0

施工延長 L=10.0m

消波ブロック運搬・据付 N=88個

消波ブロック製作 N=52個

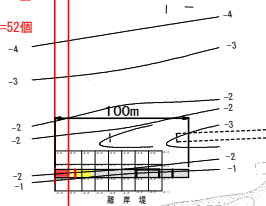



平面図



令和 8 年度	海岸維持	工事
工事番号	第	5853 号
路線 河川	名	磯松海岸
施工箇所	五所川原市磯松	地内
標準断面図・海岸環境断面図	縮尺	図示
図面番号	6	画中 4
西北県土整備事務所		
青 森 県		

標準断面図


S=1:100

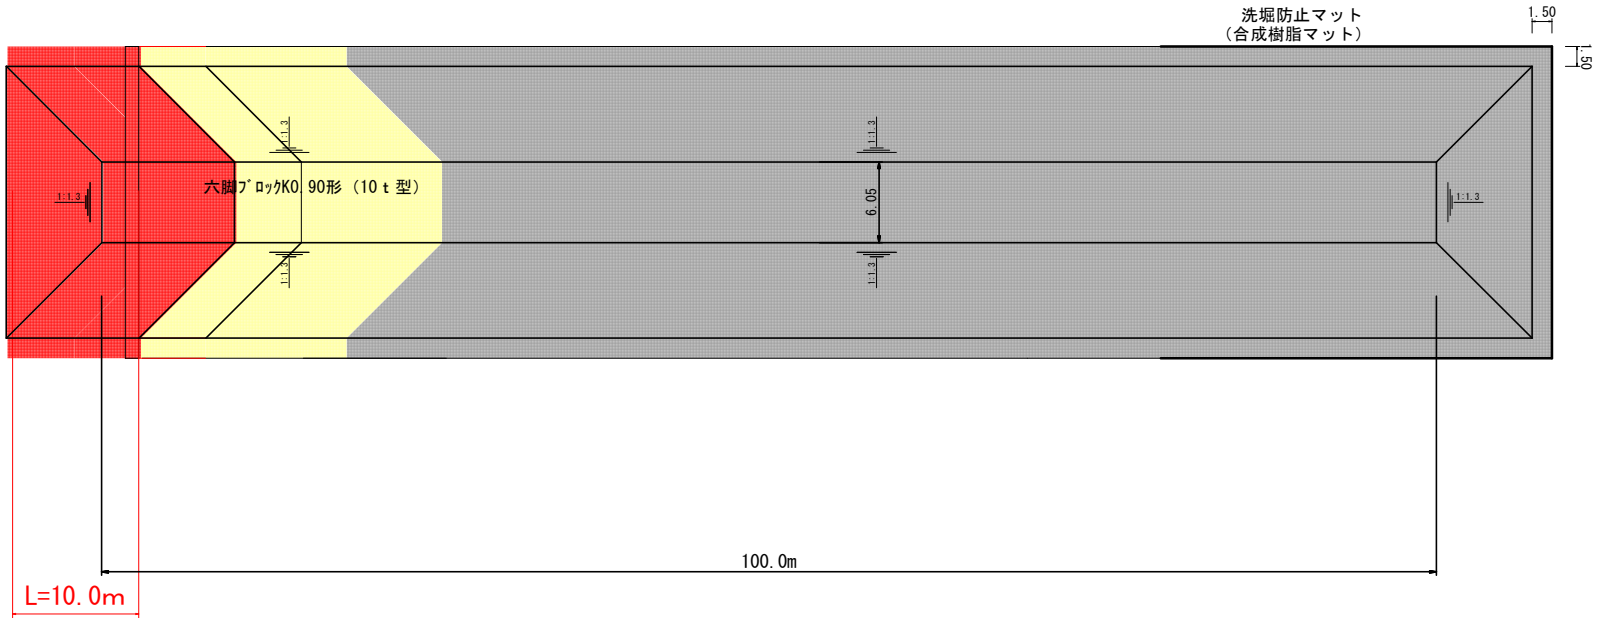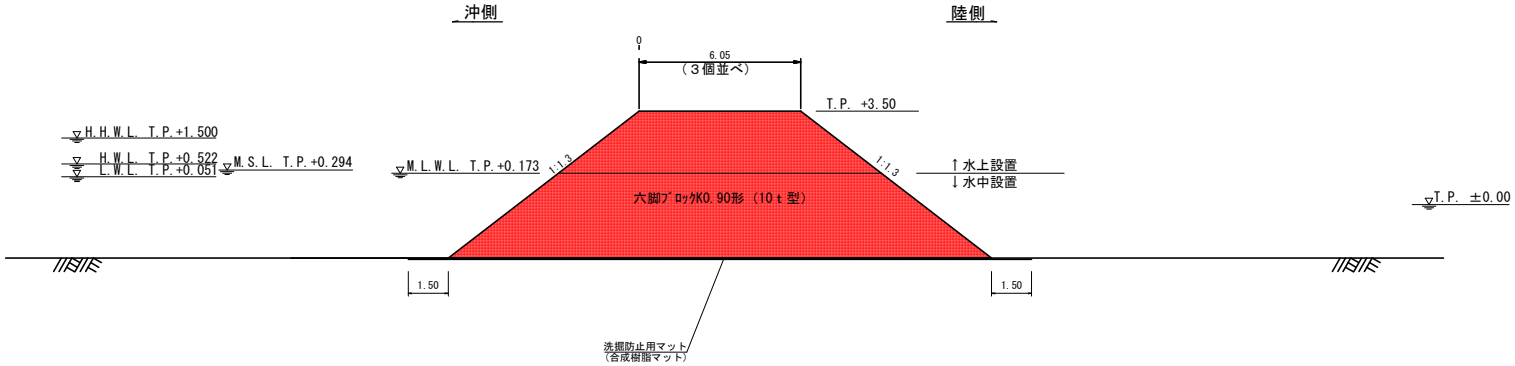

令和 8 年度		海岸維持		工事	
工事番号		第 5853 号			
路線 河川 名		磯松海岸			
施工箇所		五所川原市磯松 地内			
横断図		縮尺 図示			
図面番号		6		葉中 5	
西北県土整備事務所					
青 森 県					

標準横断図



S=1:100

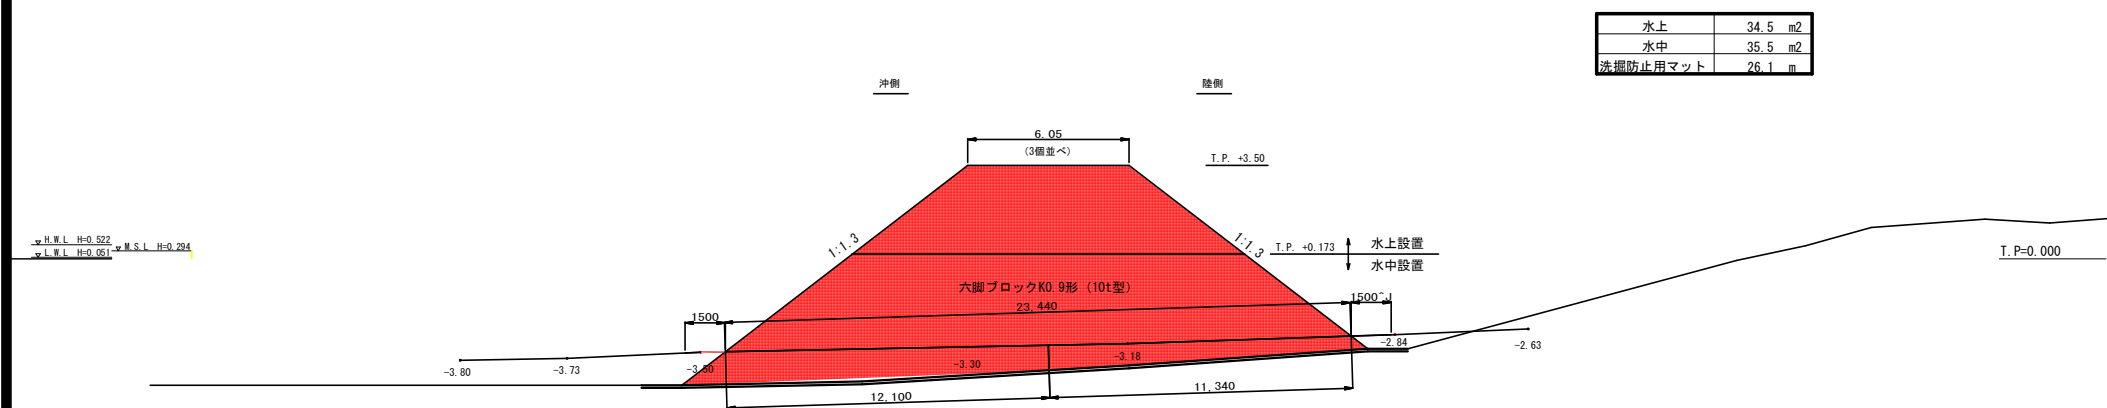

令和 8 年度	海岸維持	工事
工事番号	第	5853 号
路線 河川	名	磯松海岸
施工箇所	五所川原市磯松	地内
ブロック詳細図	縮尺	1:15
図面番号	6	案中 6
西北県土整備事務所		
青 森 県		

1 0 t ブロック 詳細図

六脚ブロックK0. 90形

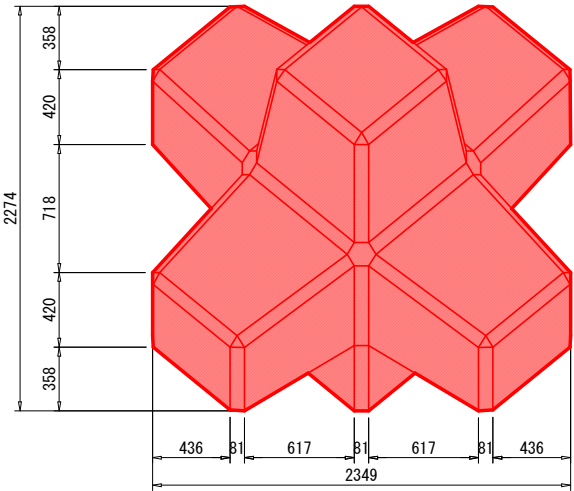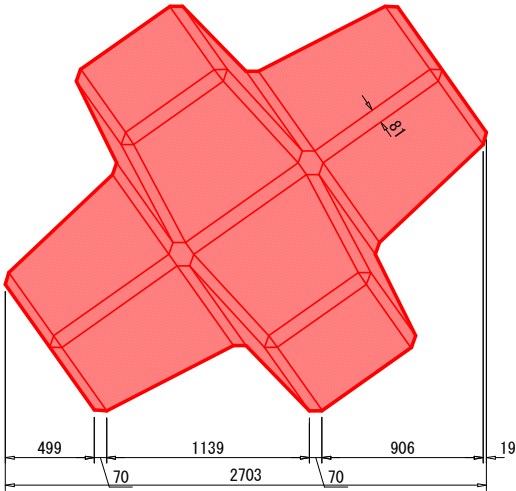

ブロック 1 個当たり数量表

名 称	六脚ブロックK0. 90形
体 積	4. 245 m ³
参考質量	9. 764 t
型枠面積	18. 88 m ²

上記質量はコンクリートの比重を2. 3とした場合の数値です

