


令和8年度 橋梁架替測量 業務委託		
業務番号	メンテ 第879-2号	
路線 河川名	弘前柏線 (種市橋)	
施行箇所	弘前市大字種市 地内	
位置図	縮尺	FREE
図面番号	2 葉中 1	
中南県土整備事務所		
青 森 県		

位置図

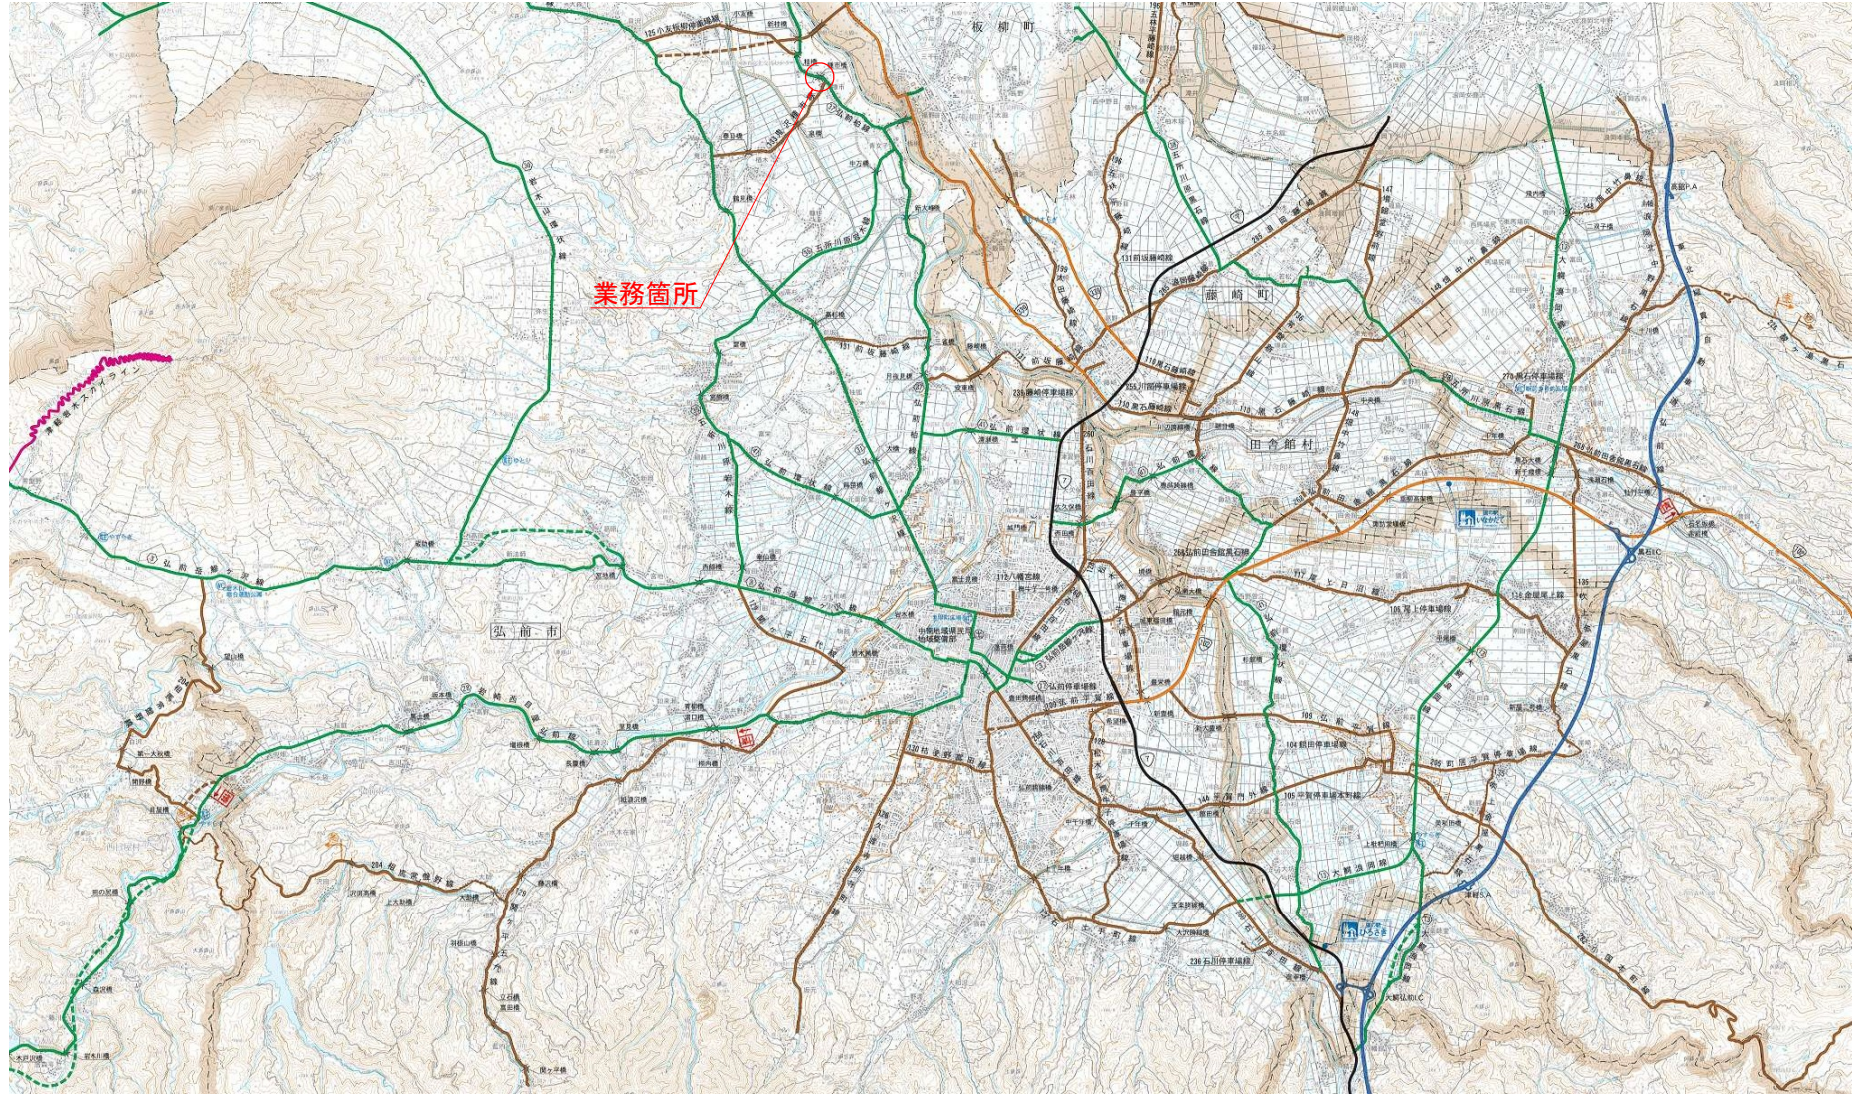

令和8年度 橋梁架替測量 業務委託	
業務番号	メシテ 第879-2号
路線 河川名	弘前柏線(種市橋)
施行箇所	弘前市大字種市 地内
平面図	縮尺 FREE
図面番号	2 表中 2
中南県土整備事務所	
青 森 県	

平面図



基準点測量 3級基準点測量 N=2点

4級基準点測量 N=3点

現地測量 A=0.200×0.060=0.012km²

路線測量 L=0.20km

用地測量 A=1.2ha