


| | |
|--------------------------|---------------|
| 令和8年度 公園施設長寿命化 業務委託 計画策定 | |
| 工事番号 | 公第2-1号 |
| 路線名 | 青森県総合運動公園 |
| 施行所 | 青森市 大字 安田 外地内 |
| 平面図 | 縮尺 1:2500 |
| 図面番号 | 1 葉中 1 |
| 東青県土整備事務所 | |
| 青森県 | |

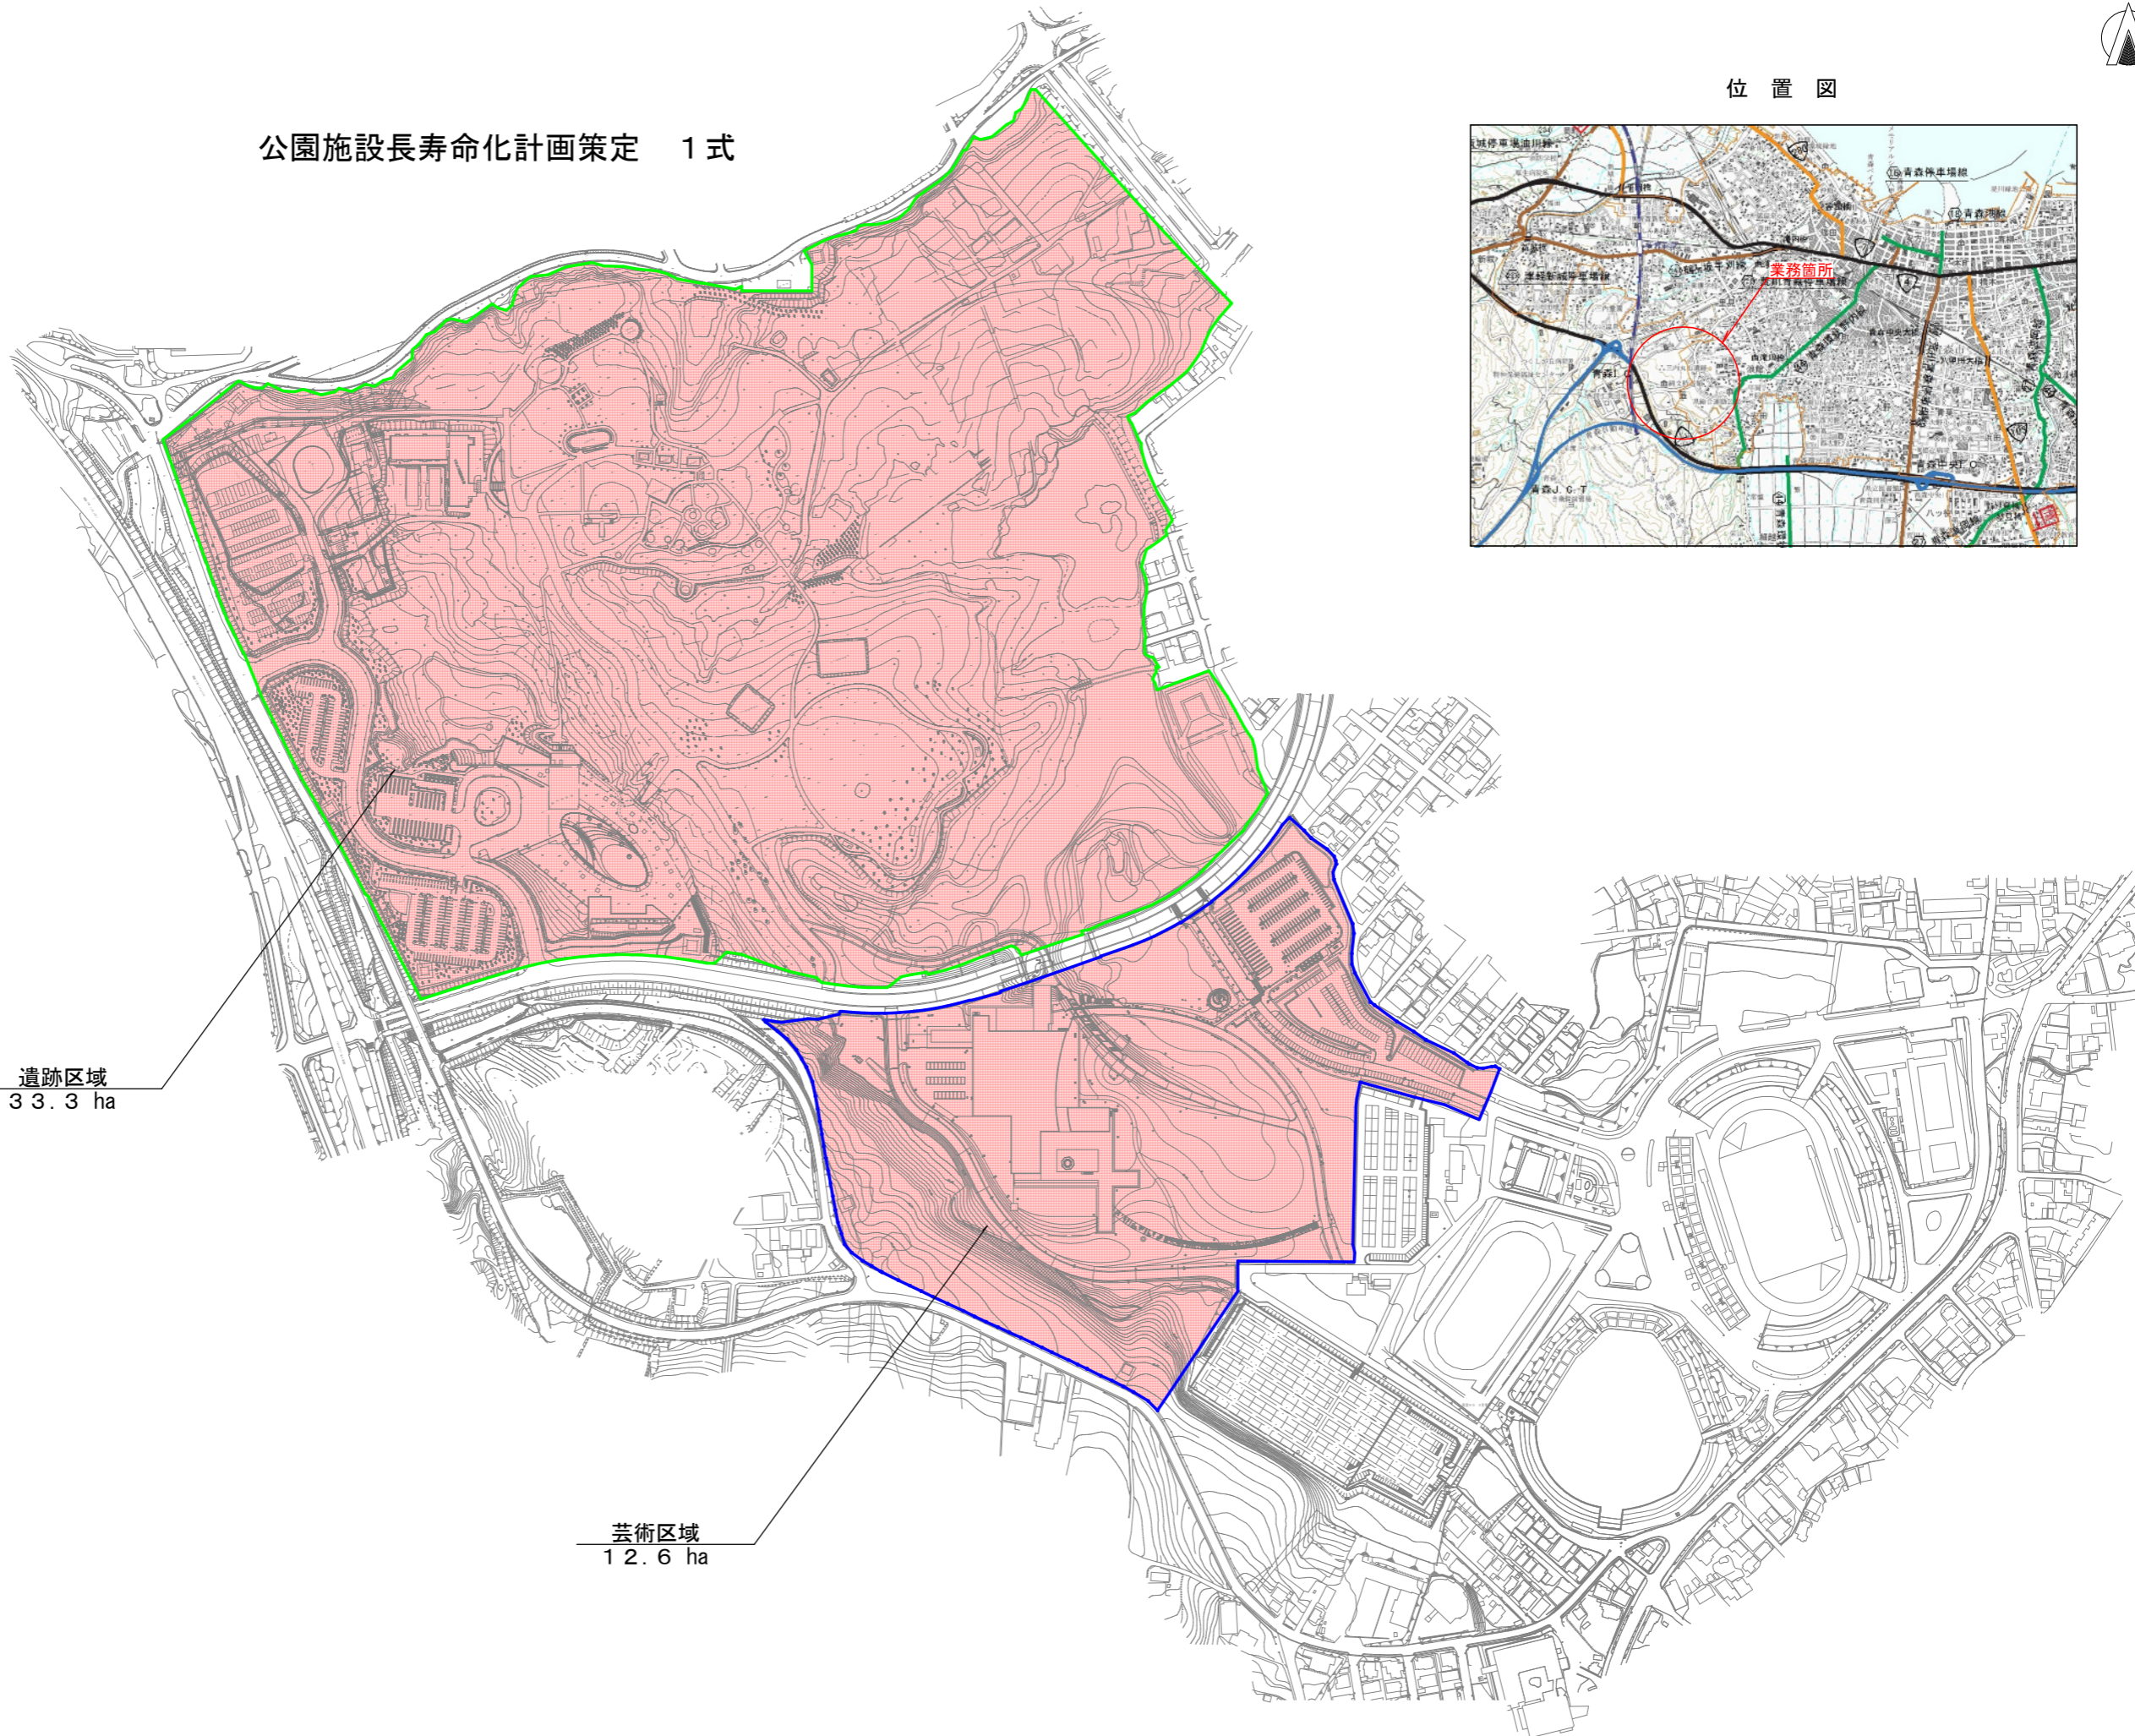

公園施設長寿命化計画策定 1式

位置図



遺跡区域
33.3 ha

芸術区域
12.6 ha

| | |
|--|------|
| | 遺跡区域 |
| | 芸術区域 |