


令和8年度 線公適第3552号  
鷺巣沢砂防整備工事 位置図



鷺巣沢砂防整備工事	
工事番号	横公道 第3552号
路線名	鷺巣沢
施行所	青森県東津軽郡外ヶ浜町 宇三殿橋郷 地内
仮設計画平面図	縮尺 1:500
図面番号	5 葉中 1
東青森県土整備事務所	
青森県	

1  
7

### 工事用道路平面図 S=1:500 (A3 S=1:1,000)

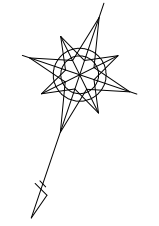

鷺巣沢仮設道路	
IP	1
IA	175-20-03.8
R	12.000
TL	294.567
SL	282.811
CL	36.722

IP	2
IA	30-54-23.5
R	30.000
TL	8.293
SL	1.125
CL	16.183

IP	3
IA	33-35-56.4
R	30.000
TL	9.057
SL	1.337
CL	17.592

IP	4
IA	53-56-17.5
R	30.000
TL	15.265
SL	3.661
CL	28.242


IP	5
IA	16-19-23
R	100.000
TL	14.342
SL	1.023
CL	28.489

IP	6
IA	18-44-02
R	60.000
TL	9.897
SL	0.811
CL	19.618

IP	7
IA	36-28-17
R	50.000
TL	16.474
SL	2.644
CL	31.827

IP	8
IA	47-39-27
R	25.000
TL	11.041
SL	2.330
CL	20.795


標準断面図 S=1:100 (A3 S=1:200)

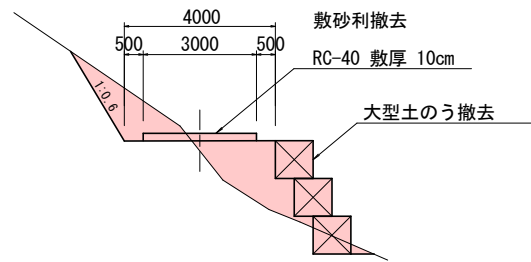

大型土のう撤去 N=370袋

施工延長 L=150.00m

工事用道路撤去工 1式

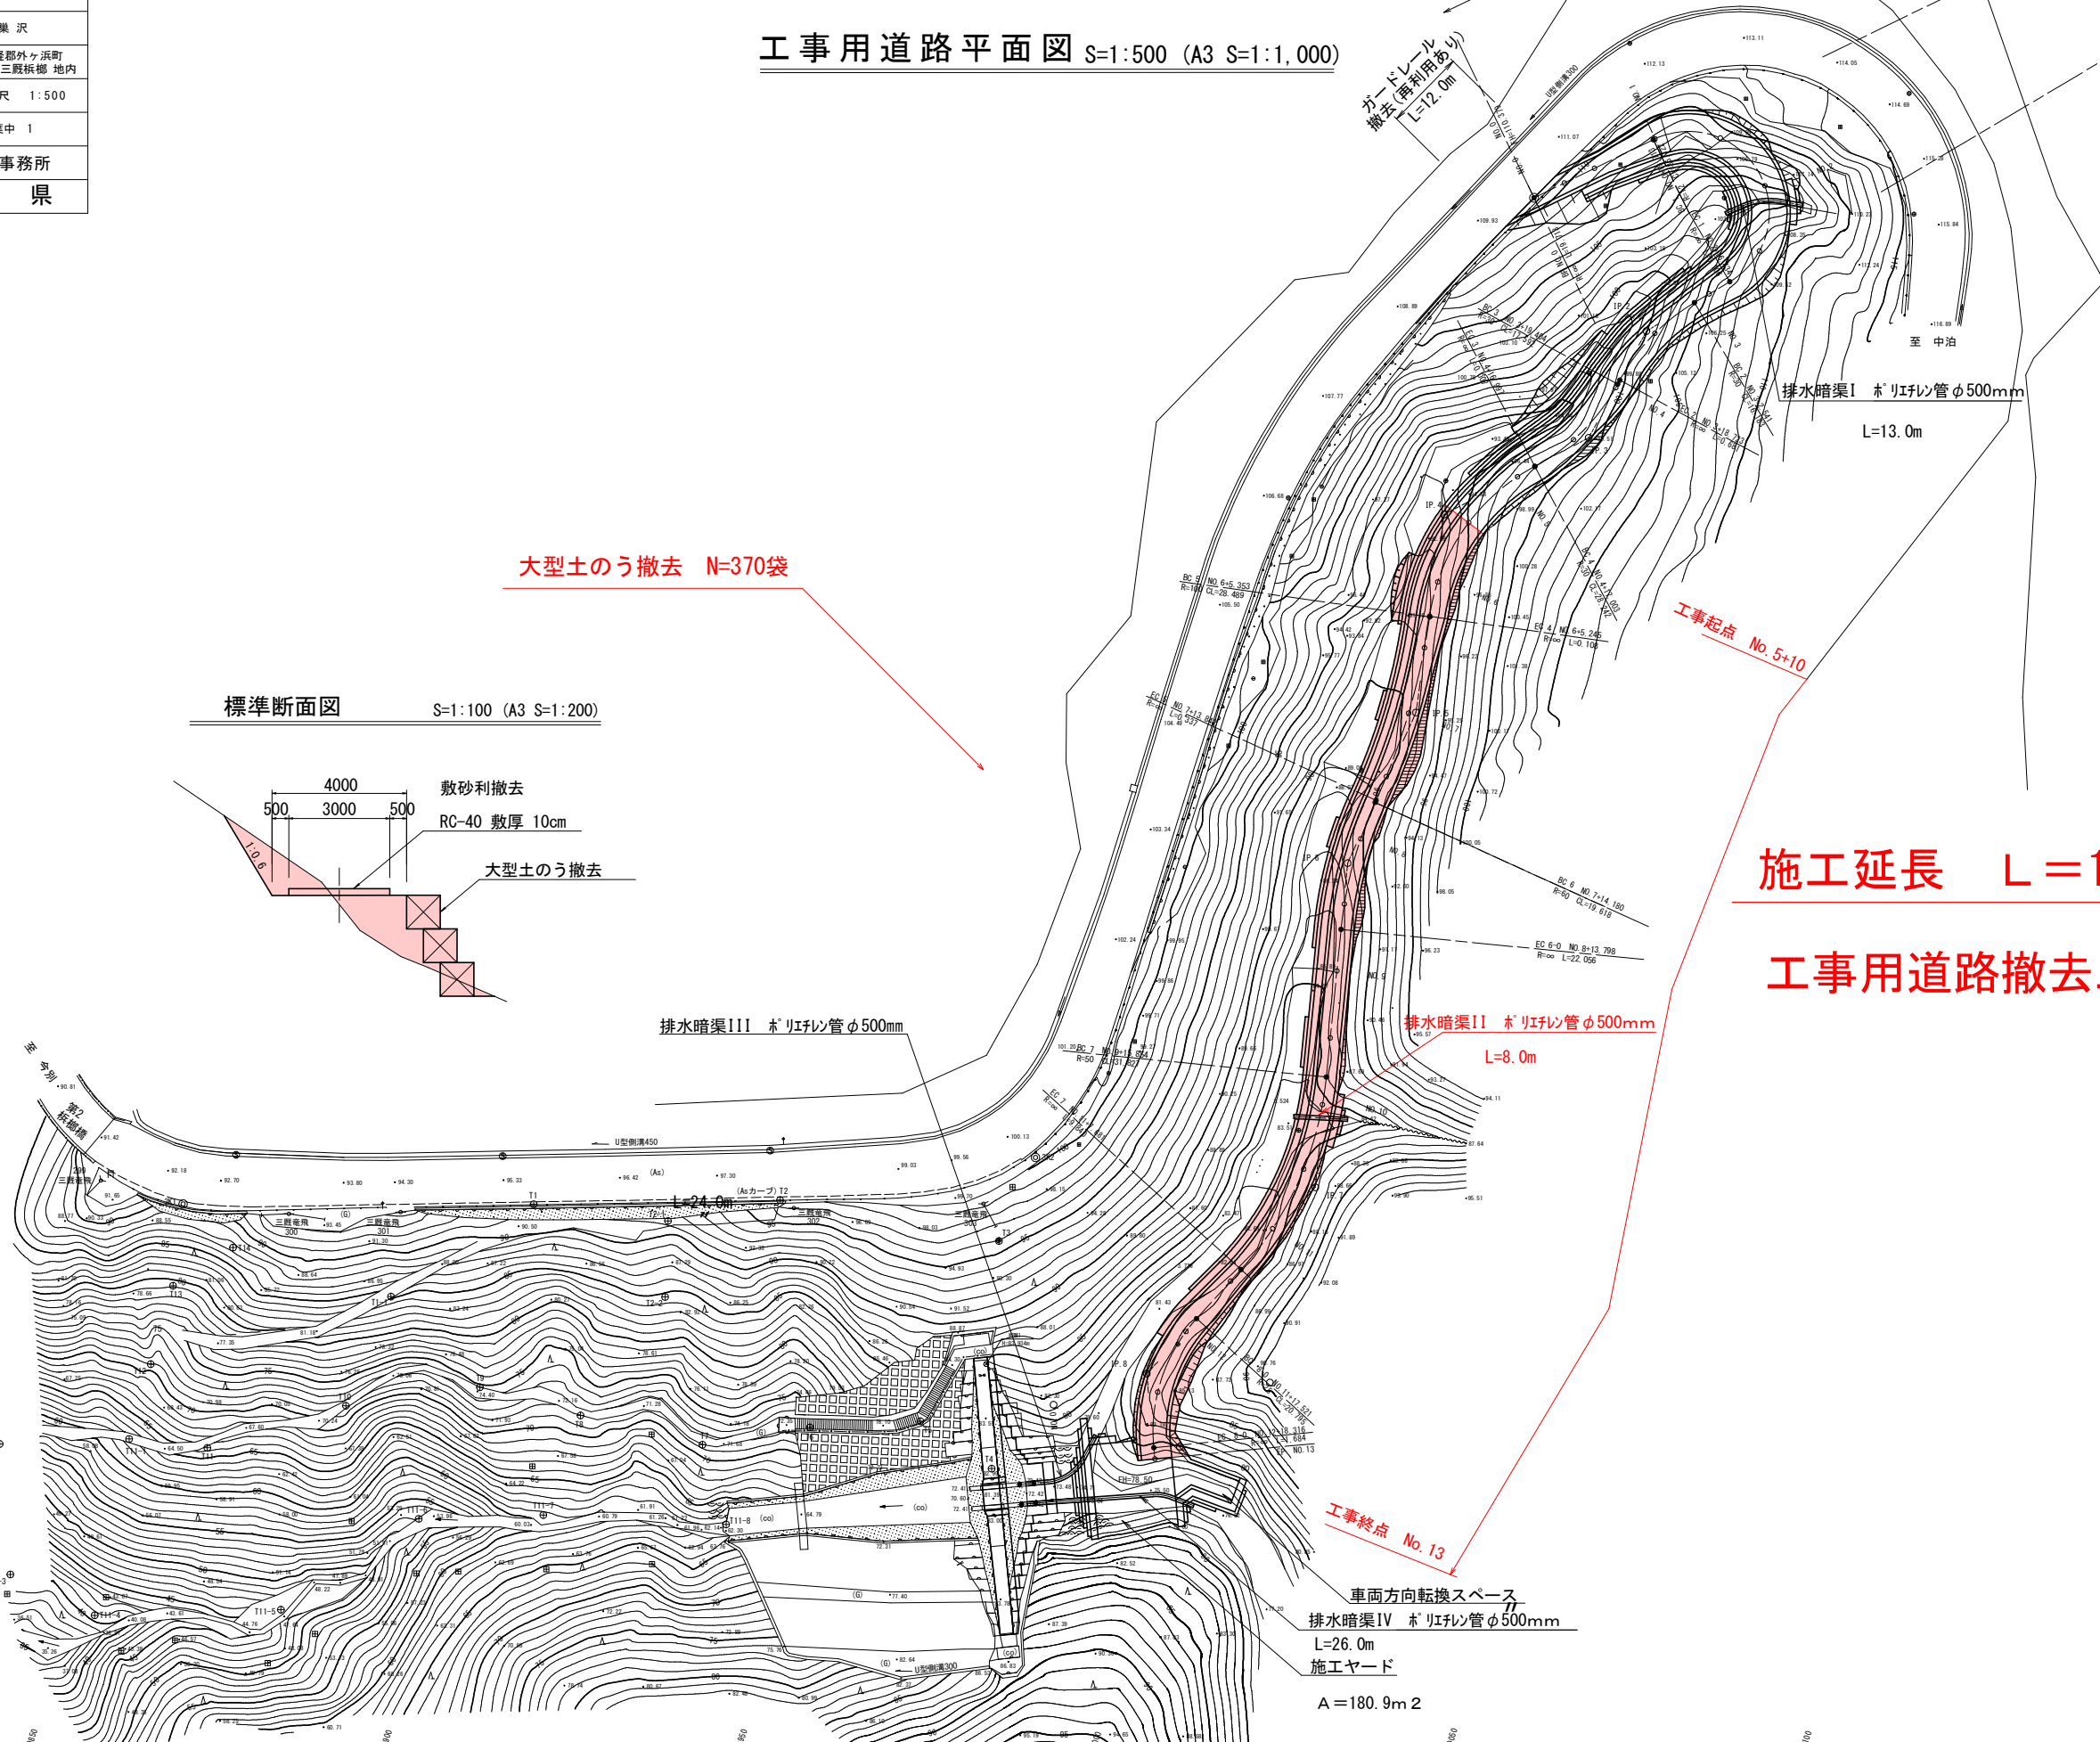

鷺巣沢砂防整備工事	
工事番号	緑公通 第3552号
路線名	鷺巣沢
施行所	青森県東津軽郡外ヶ浜町 字三殿板郷 地内
工事用道路	縦断面 縮尺 V=1:200 H=1:500
図面番号	5 葉中 2
東青森県土整備事務所 青森県	

### 工事用道路縦断面図

V=1:200  
H=1:500


工事起点  
No. 5+10

施工延長 L=150.00m

工事用道路撤去工 1式

工事起点  
No. 13

3  
7

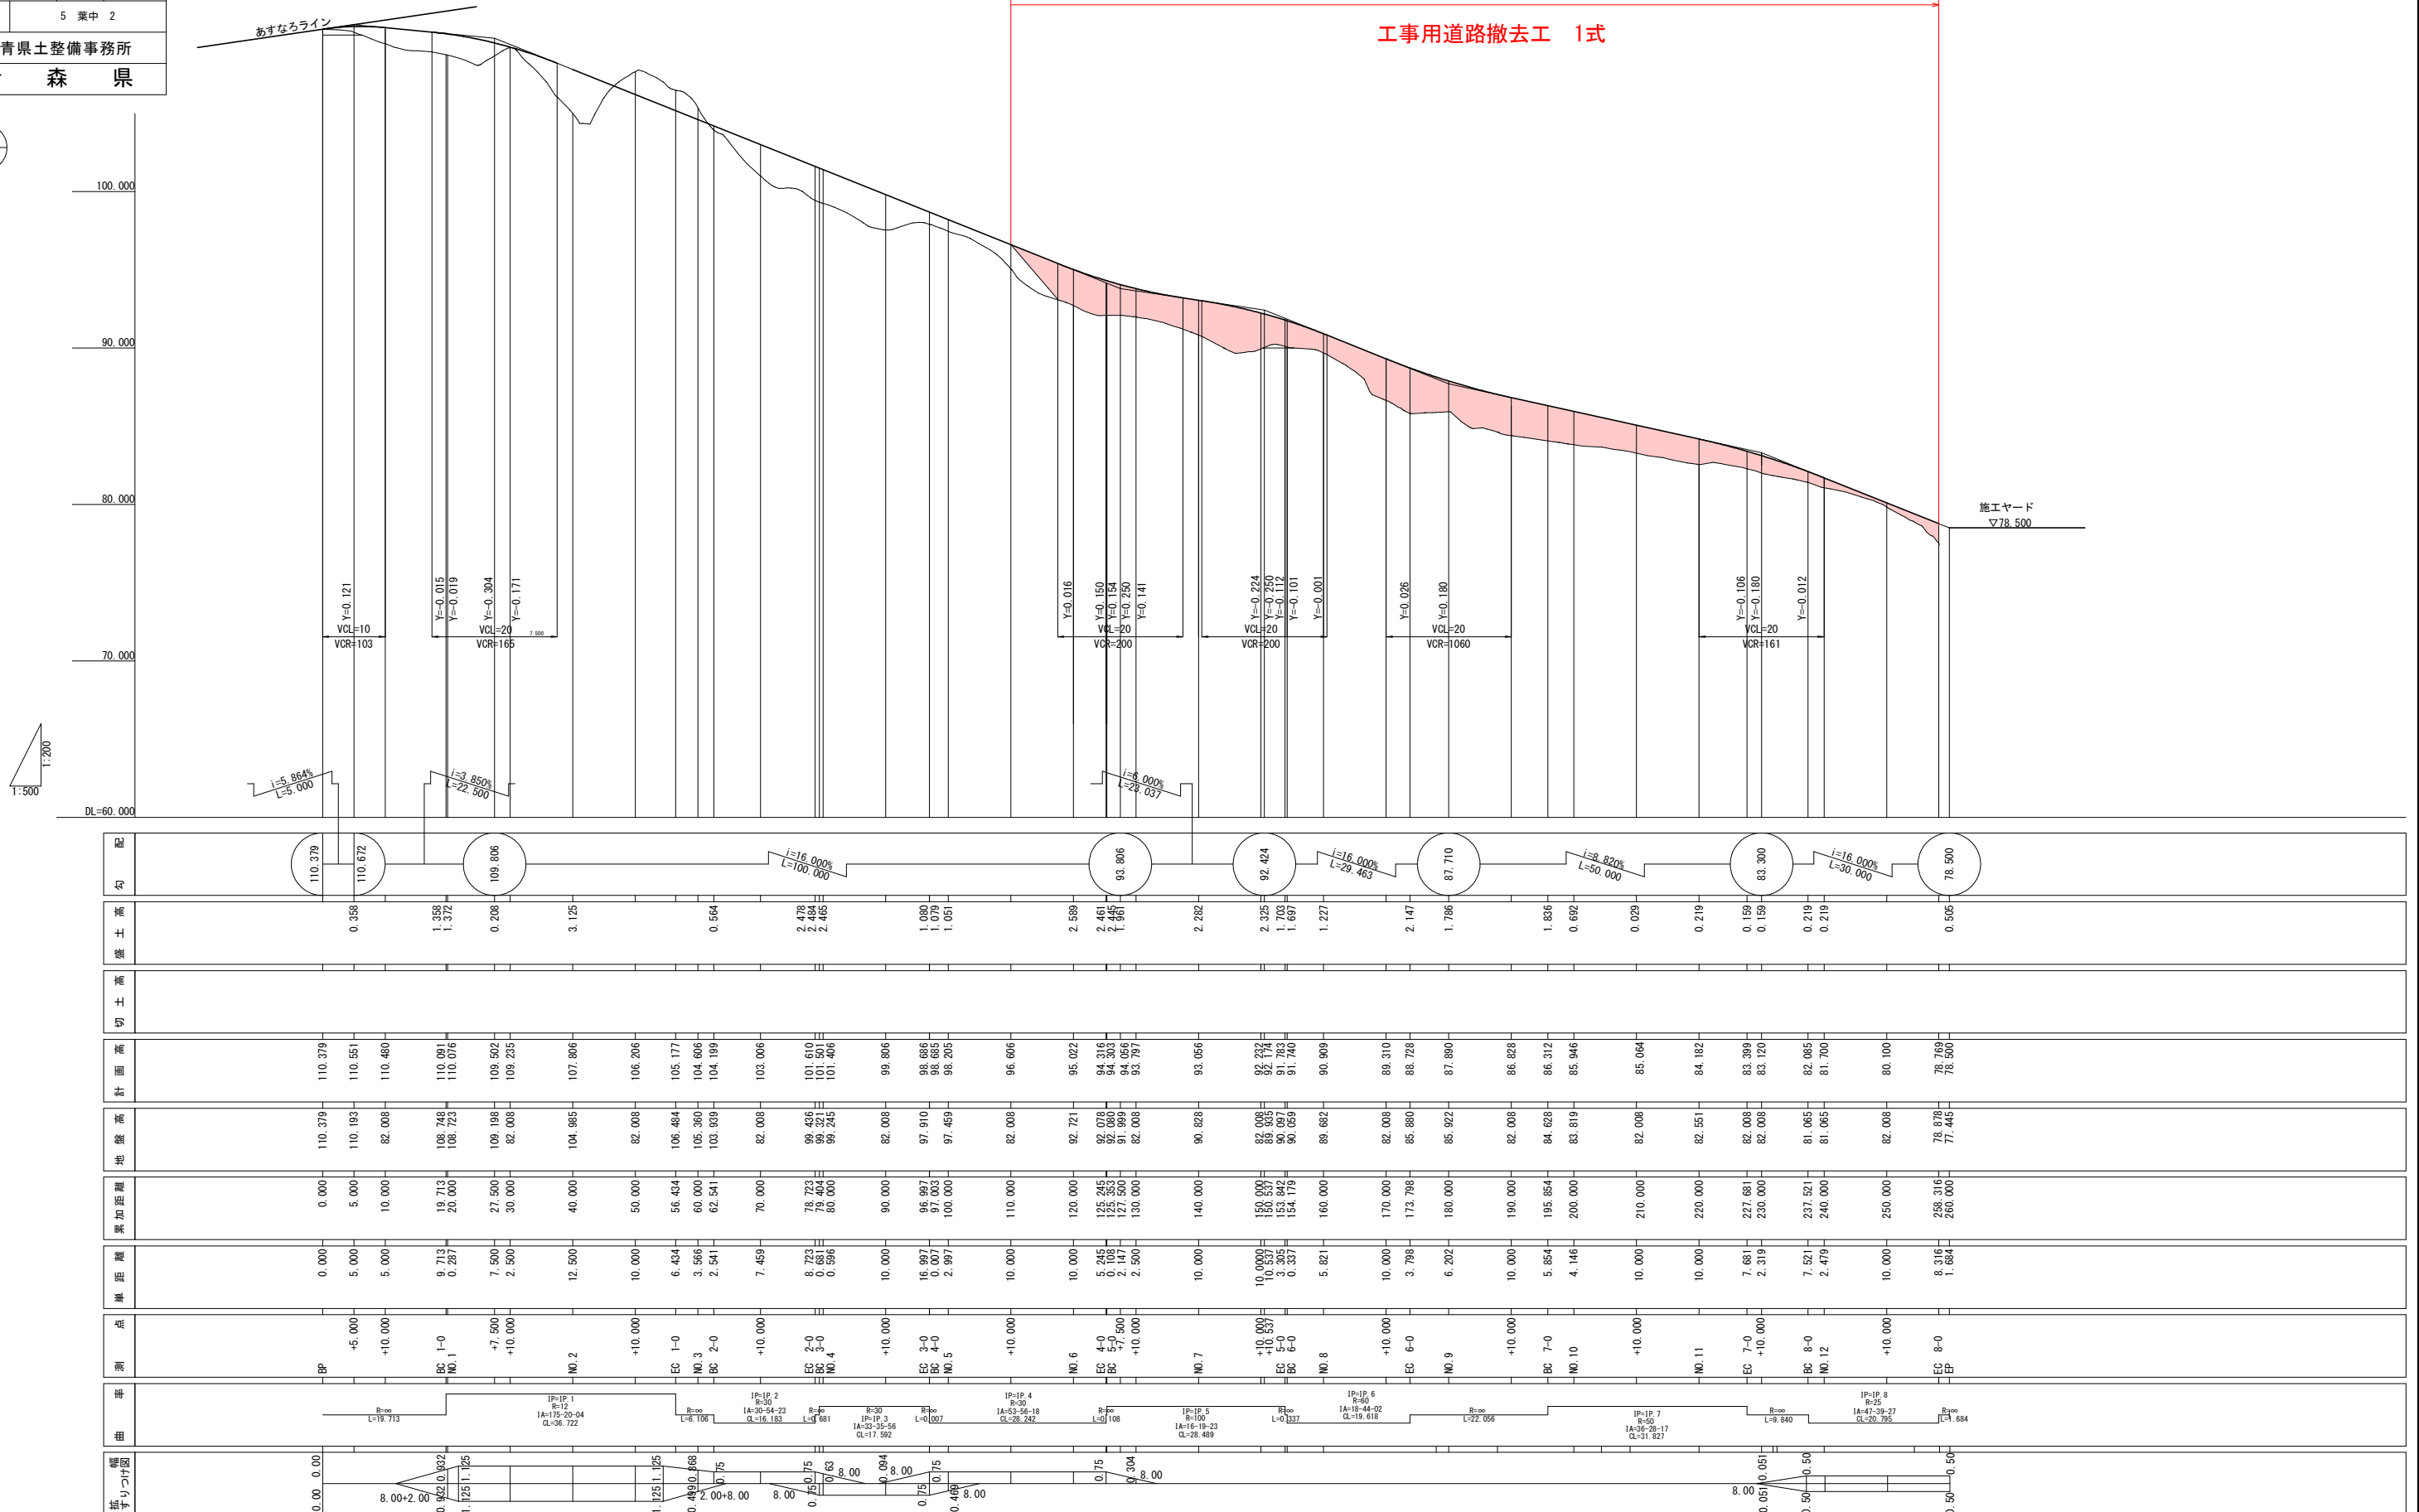


鷺巣沢砂防整備工事	
工事番号	線公道 第3552号
路線名	鷺巣沢
施行所	青森県東津軽郡外ヶ浜町 字三殿橋郷 地内
工事用道路	横断面-2 縮尺 1/100
図面番号	5 葉中 3
東青森土整備事務所	
青森県	

### 工事用道路横断面図 (2/4)

5  
7


NO. 6  
GH=92.72  
FH=95.310

工事用道路土工数量		
	単位	数量
掘削(軟岩)	CA1	m <sup>2</sup> 0.8
掘削(土砂)	CA2	m <sup>2</sup> 13.4
盛土(路床盛土 平均厚2.5m未満)	BA1	m <sup>2</sup> 1.4
盛土(路床盛土 平均厚2.5m以上)	BA2	m <sup>2</sup> 1.4
法面整形(切土部)(土砂)	CL1	m 1.4
法面整形(盛土部)	BL1	m 1.4
(復旧工)		
掘削(土砂)	CA2	m <sup>2</sup> 13.4
埋戻(最小幅4m以上)	RA1	m <sup>2</sup> 0.8
埋戻(最大幅1m以上4m未満)	RA2	m <sup>2</sup> 0.8
埋戻(最大幅1m未満)	RA3	m <sup>2</sup> 0.8

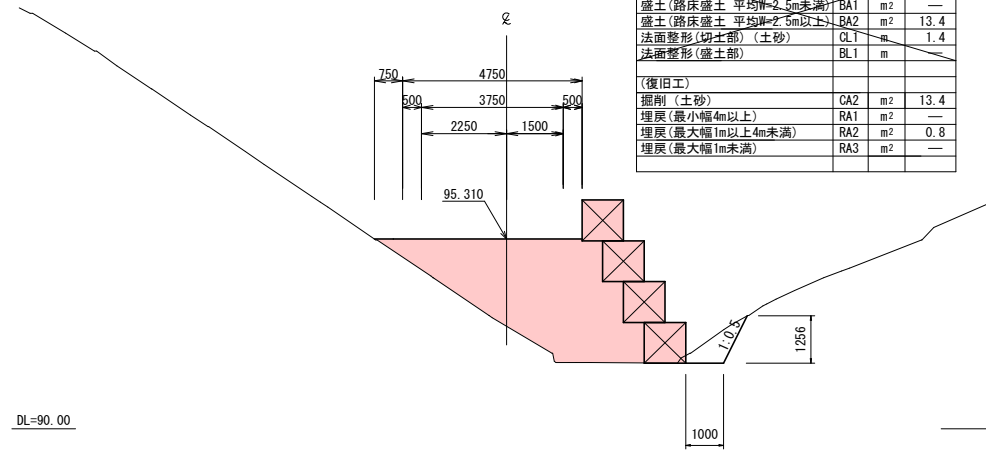


NO. 7+10  
GH=89.93  
FH=92.232

工事用道路土工数量		
	単位	数量
掘削(軟岩)	CA1	m <sup>2</sup> 0.8
掘削(土砂)	CA2	m <sup>2</sup> 11.3
盛土(路床盛土 平均厚2.5m未満)	BA1	m <sup>2</sup> 1.4
盛土(路床盛土 平均厚2.5m以上)	BA2	m <sup>2</sup> 1.4
法面整形(切土部)(土砂)	CL1	m 1.4
法面整形(盛土部)	BL1	m 1.4
(復旧工)		
掘削(土砂)	CA2	m <sup>2</sup> 11.3
埋戻(最小幅4m以上)	RA1	m <sup>2</sup> 0.8
埋戻(最大幅1m以上4m未満)	RA2	m <sup>2</sup> 0.8
埋戻(最大幅1m未満)	RA3	m <sup>2</sup> 0.8

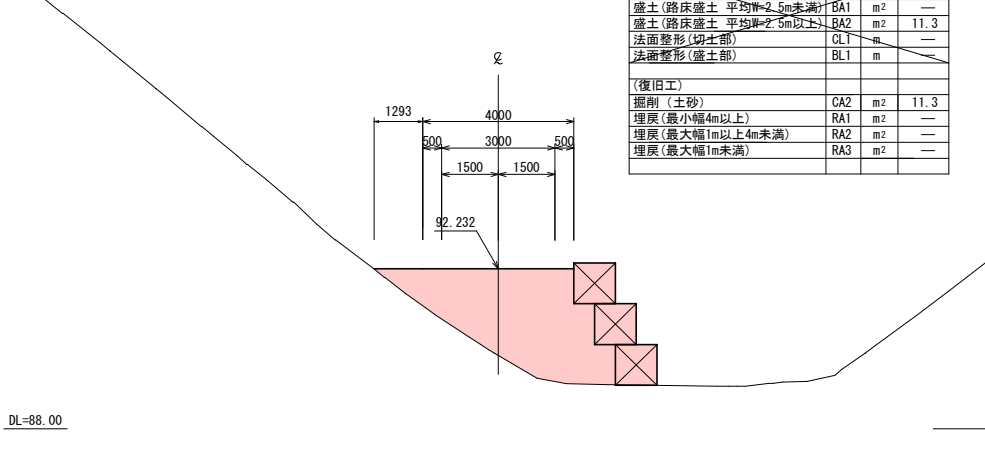


NO. 4+10  
GH=97.55  
FH=99.806

工事用道路土工数量		
	単位	数量
掘削(軟岩)	CA1	m <sup>2</sup> 1.8
掘削(土砂)	CA2	m <sup>2</sup> 18.3
盛土(路床盛土 平均厚2.5m未満)	BA1	m <sup>2</sup> 2.5
盛土(路床盛土 平均厚2.5m以上)	BA2	m <sup>2</sup> 2.5
法面整形(切土部)(土砂)	CL1	m 2.5
法面整形(盛土部)	BL1	m 2.5
(復旧工)		
掘削(土砂)	CA2	m <sup>2</sup> 18.3
埋戻(最小幅4m以上)	RA1	m <sup>2</sup> 1.8
埋戻(最大幅1m以上4m未満)	RA2	m <sup>2</sup> 1.8
埋戻(最大幅1m未満)	RA3	m <sup>2</sup> 1.8

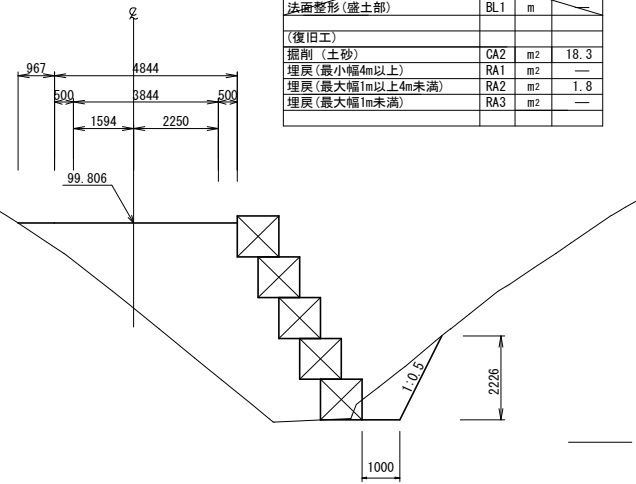


工事起点  
NO. 5+10  
GH=95.06  
FH=96.606

工事用道路土工数量		
	単位	数量
掘削(軟岩)	CA1	m <sup>2</sup> 0.0
掘削(土砂)	CA2	m <sup>2</sup> 9.1
盛土(路床盛土 平均厚2.5m未満)	BA1	m <sup>2</sup> 0.0
盛土(路床盛土 平均厚2.5m以上)	BA2	m <sup>2</sup> 0.0
法面整形(切土部)(土砂)	CL1	m 0.0
法面整形(盛土部)	BL1	m 0.0
(復旧工)		
掘削(土砂)	CA2	m <sup>2</sup> 9.1
埋戻(最小幅4m以上)	RA1	m <sup>2</sup> 0.0
埋戻(最大幅1m以上4m未満)	RA2	m <sup>2</sup> 0.0
埋戻(最大幅1m未満)	RA3	m <sup>2</sup> 0.0

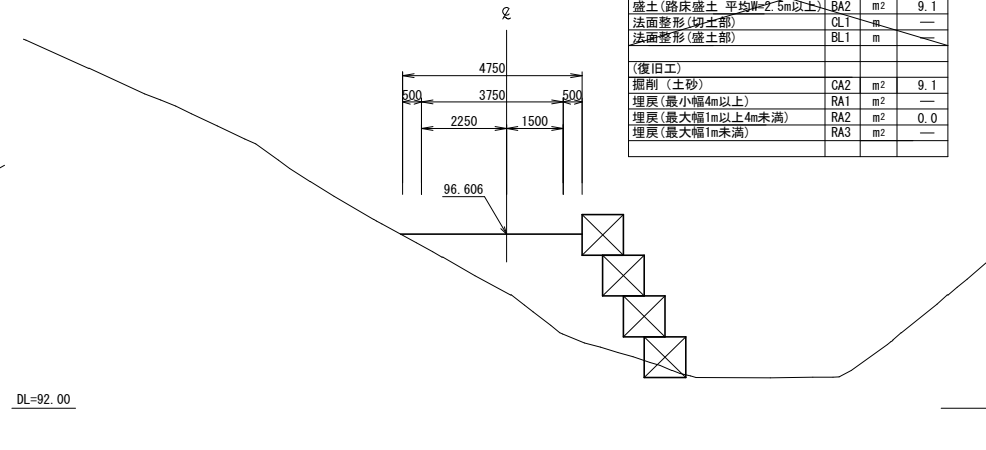


NO. 7  
GH=90.83  
FH=93.056

工事用道路土工数量		
	単位	数量
掘削(軟岩)	CA1	m <sup>2</sup> 12.6
掘削(土砂)	CA2	m <sup>2</sup> 12.6
盛土(路床盛土 平均厚2.5m未満)	BA1	m <sup>2</sup> 12.6
盛土(路床盛土 平均厚2.5m以上)	BA2	m <sup>2</sup> 12.6
法面整形(切土部)(土砂)	CL1	m 12.6
法面整形(盛土部)	BL1	m 12.6
(復旧工)		
掘削(土砂)	CA2	m <sup>2</sup> 12.6
埋戻(最小幅4m以上)	RA1	m <sup>2</sup> 12.6
埋戻(最大幅1m以上4m未満)	RA2	m <sup>2</sup> 12.6
埋戻(最大幅1m未満)	RA3	m <sup>2</sup> 12.6

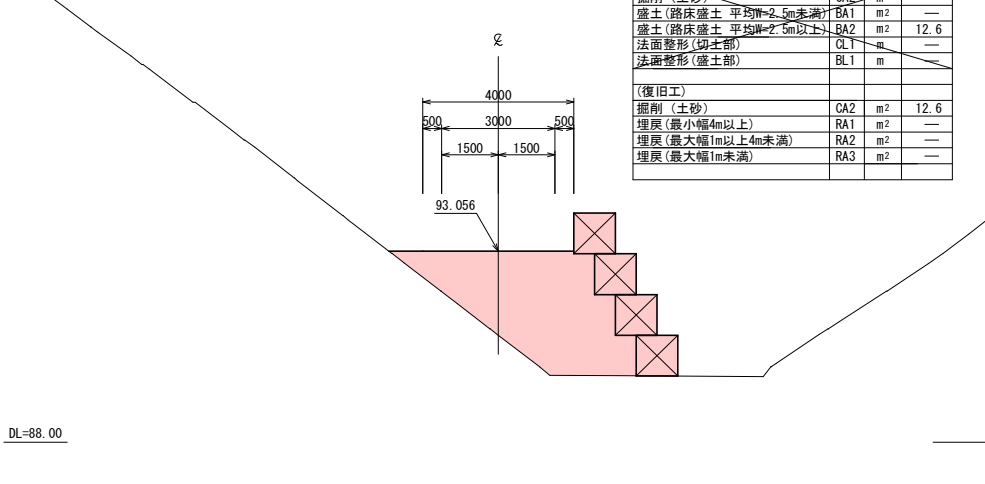


NO. 4  
GH=99.25  
FH=101.406

工事用道路土工数量		
	単位	数量
掘削(軟岩)	CA1	m <sup>2</sup> 0.9
掘削(土砂)	CA2	m <sup>2</sup> 17.5
盛土(路床盛土 平均厚2.5m未満)	BA1	m <sup>2</sup> 1.6
盛土(路床盛土 平均厚2.5m以上)	BA2	m <sup>2</sup> 1.6
法面整形(切土部)(土砂)	CL1	m 1.6
法面整形(盛土部)	BL1	m 1.6
(復旧工)		
掘削(土砂)	CA2	m <sup>2</sup> 17.5
埋戻(最小幅4m以上)	RA1	m <sup>2</sup> 0.9
埋戻(最大幅1m以上4m未満)	RA2	m <sup>2</sup> 0.9
埋戻(最大幅1m未満)	RA3	m <sup>2</sup> 0.9

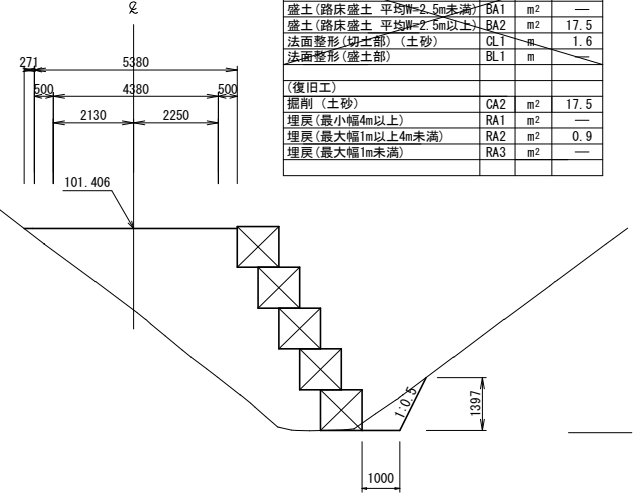


NO. 5  
GH=97.46  
FH=98.205

工事用道路土工数量		
	単位	数量
掘削(軟岩)	CA1	m <sup>2</sup> 0.5
掘削(土砂)	CA2	m <sup>2</sup> 6.7
盛土(路床盛土 平均厚2.5m未満)	BA1	m <sup>2</sup> 0.5
盛土(路床盛土 平均厚2.5m以上)	BA2	m <sup>2</sup> 0.5
法面整形(切土部)(軟岩)	CL1	m 0.5
法面整形(盛土部)	BL1	m 0.5
(復旧工)		
掘削(土砂)	CA2	m <sup>2</sup> 6.7
埋戻(最小幅4m以上)	RA1	m <sup>2</sup> 0.5
埋戻(最大幅1m以上4m未満)	RA2	m <sup>2</sup> 0.5
埋戻(最大幅1m未満)	RA3	m <sup>2</sup> 0.5

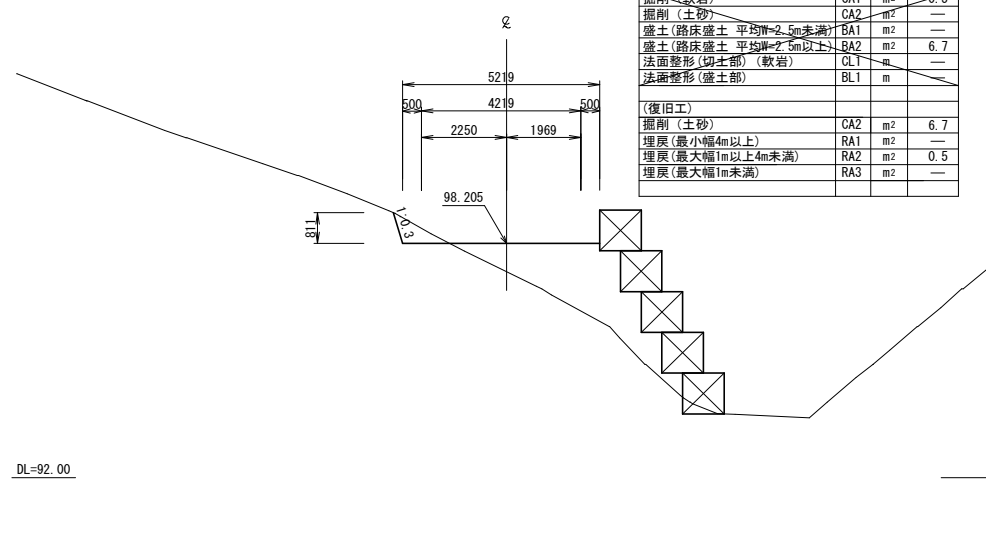

NO. 6+10  
GH=91.98  
FH=93.797

工事用道路土工数量		
	単位	数量
掘削(軟岩)	CA1	m <sup>2</sup> 8.9
掘削(土砂)	CA2	m <sup>2</sup> 8.9
盛土(路床盛土 平均厚2.5m未満)	BA1	m <sup>2</sup> 0.0
盛土(路床盛土 平均厚2.5m以上)	BA2	m <sup>2</sup> 0.0
法面整形(切土部)(土砂)	CL1	m 8.9
法面整形(盛土部)	BL1	m 8.9
(復旧工)		
掘削(土砂)	CA2	m <sup>2</sup> 8.9
埋戻(最小幅4m以上)	RA1	m <sup>2</sup> 0.0
埋戻(最大幅1m以上4m未満)	RA2	m <sup>2</sup> 0.0
埋戻(最大幅1m未満)	RA3	m <sup>2</sup> 0.0

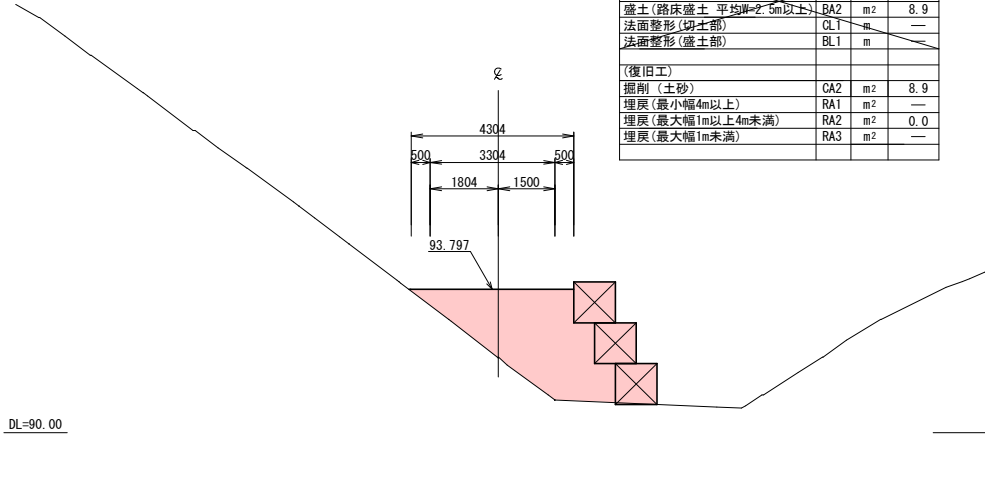

鷺巣沢砂防整備工事	
工事番号	緑公道 第3552号
路線名	鷺巣沢
施行所	青森県東津軽郡外ヶ浜町 字三殿橋郷 地内
工事用道路	横断面-3 縮尺 1/100
図面番号	5 葉中 4
東青森土整備事務所	
青森県	

### 工事用道路横断面図 (3/4)



6  
7

工事用道路土工数量

項目	単位	数量
掘削(軟岩)	CA1	m <sup>2</sup> ---
掘削(土砂)	CA2	m <sup>2</sup> ---
盛土(路床盛土 平均厚=2.5m未満)	BA1	m <sup>2</sup> ---
盛土(路床盛土 平均厚=2.5m以上)	BA2	m <sup>2</sup> 8.4
法面整形(切土部)	CL1	m ---
法面整形(盛土部)	BL1	m ---
(復旧工)		
掘削(土砂)	CA2	m <sup>2</sup> 8.4
埋戻(最小幅4m以上)	RA1	m <sup>2</sup> ---
埋戻(最大幅1m以上4m未満)	RA2	m <sup>2</sup> 0.0
埋戻(最大幅1m未満)	RA3	m <sup>2</sup> ---

工事用道路土工数量

項目	単位	数量
掘削(軟岩)	CA1	m <sup>2</sup> 1.2
掘削(土砂)	CA2	m <sup>2</sup> ---
盛土(路床盛土 平均厚=2.5m未満)	BA1	m <sup>2</sup> ---
盛土(路床盛土 平均厚=2.5m以上)	BA2	m <sup>2</sup> 2.5
法面整形(切土部)	CL1	m ---
法面整形(盛土部)	BL1	m ---
(復旧工)		
掘削(土砂)	CA2	m <sup>2</sup> 2.5
埋戻(最小幅4m以上)	RA1	m <sup>2</sup> ---
埋戻(最大幅1m以上4m未満)	RA2	m <sup>2</sup> 1.2
埋戻(最大幅1m未満)	RA3	m <sup>2</sup> ---

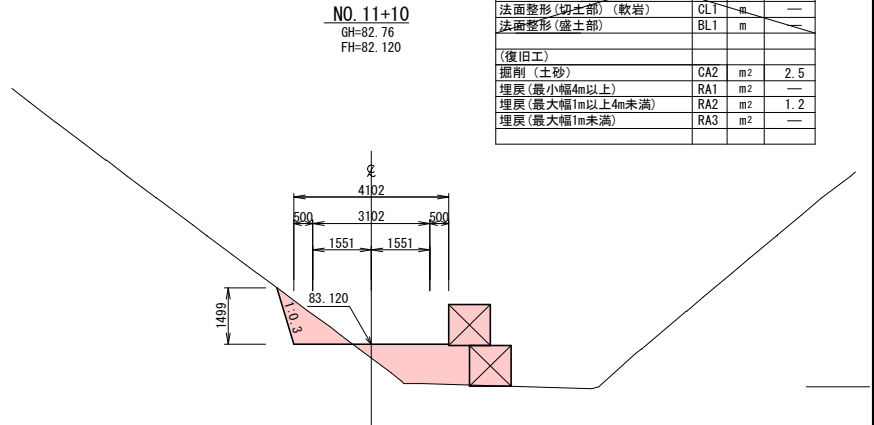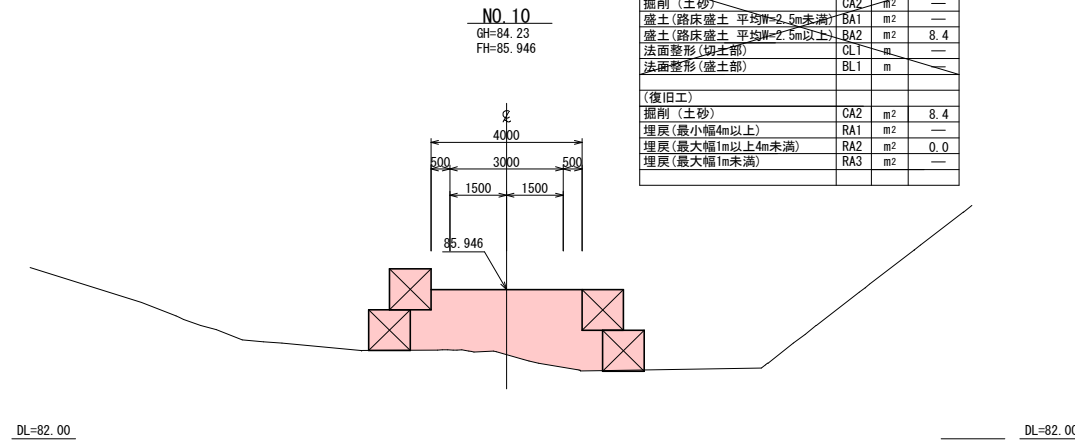

工事用道路土工数量




項目	単位	数量
掘削(軟岩)	CA1	m <sup>2</sup> ---
掘削(土砂)	CA2	m <sup>2</sup> ---
盛土(路床盛土 平均厚=2.5m未満)	BA1	m <sup>2</sup> ---
盛土(路床盛土 平均厚=2.5m以上)	BA2	m <sup>2</sup> 10.7
法面整形(切土部)	CL1	m ---
法面整形(盛土部)	BL1	m ---
(復旧工)		
掘削(土砂)	CA2	m <sup>2</sup> 10.7
埋戻(最小幅4m以上)	RA1	m <sup>2</sup> ---
埋戻(最大幅1m以上4m未満)	RA2	m <sup>2</sup> ---
埋戻(最大幅1m未満)	RA3	m <sup>2</sup> ---

工事用道路土工数量

項目	単位	数量
掘削(軟岩)	CA1	m <sup>2</sup> 0.6
掘削(土砂)	CA2	m <sup>2</sup> ---
盛土(路床盛土 平均厚=2.5m未満)	BA1	m <sup>2</sup> ---
盛土(路床盛土 平均厚=2.5m以上)	BA2	m <sup>2</sup> 4.9
法面整形(切土部)	CL1	m ---
法面整形(盛土部)	BL1	m ---
(復旧工)		
掘削(土砂)	CA2	m <sup>2</sup> 4.9
埋戻(最小幅4m以上)	RA1	m <sup>2</sup> ---
埋戻(最大幅1m以上4m未満)	RA2	m <sup>2</sup> 0.5
埋戻(最大幅1m未満)	RA3	m <sup>2</sup> ---

工事用道路土工数量

項目	単位	数量
掘削(軟岩)	CA1	m <sup>2</sup> 0.6
掘削(土砂)	CA2	m <sup>2</sup> ---
盛土(路床盛土 平均厚=2.5m未満)	BA1	m <sup>2</sup> ---
盛土(路床盛土 平均厚=2.5m以上)	BA2	m <sup>2</sup> 3.4
法面整形(切土部)	CL1	m ---
法面整形(盛土部)	BL1	m ---
(復旧工)		
掘削(土砂)	CA2	m <sup>2</sup> 3.4
埋戻(最小幅4m以上)	RA1	m <sup>2</sup> ---
埋戻(最大幅1m以上4m未満)	RA2	m <sup>2</sup> 0.6
埋戻(最大幅1m未満)	RA3	m <sup>2</sup> ---

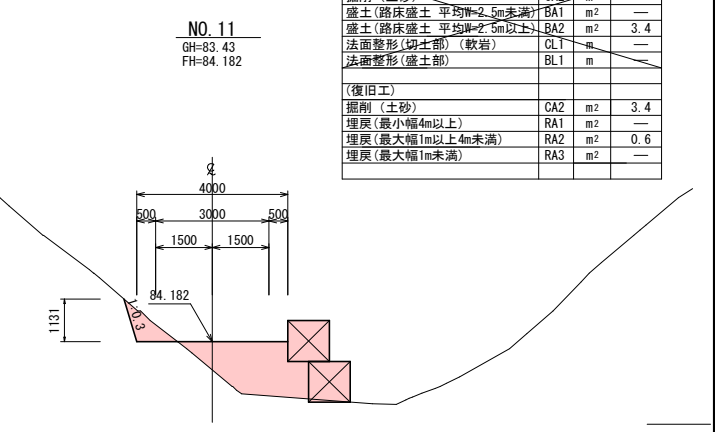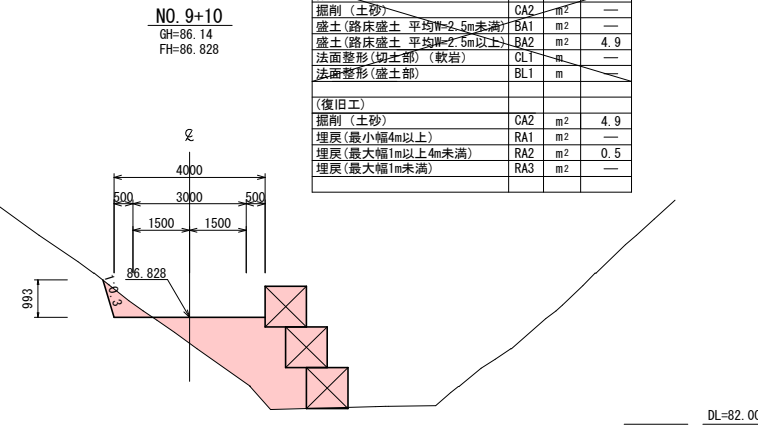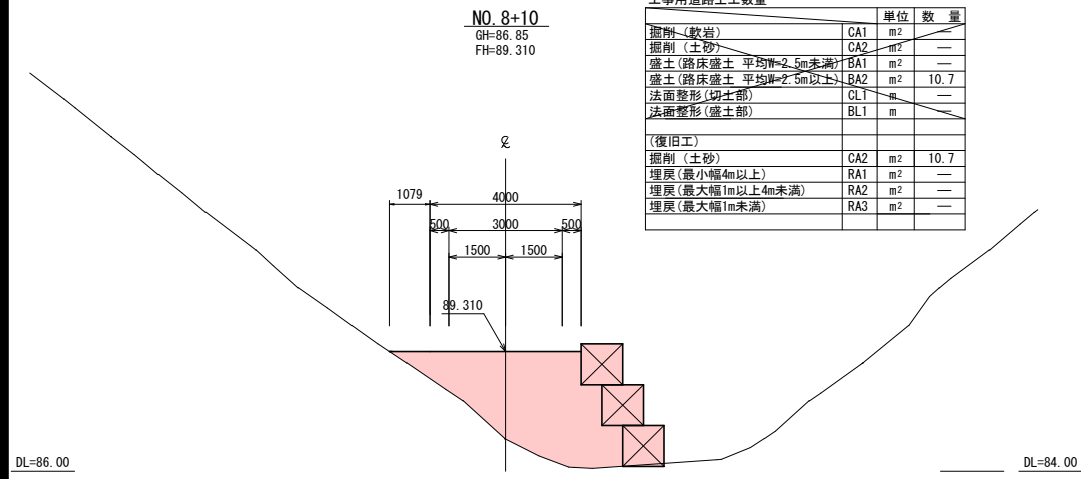

工事用道路土工数量




項目	単位	数量
掘削(軟岩)	CA1	m <sup>2</sup> 0.0
掘削(土砂)	CA2	m <sup>2</sup> ---
盛土(路床盛土 平均厚=2.5m未満)	BA1	m <sup>2</sup> ---
盛土(路床盛土 平均厚=2.5m以上)	BA2	m <sup>2</sup> 7.3
法面整形(切土部)	CL1	m ---
法面整形(盛土部)	BL1	m ---
(復旧工)		
掘削(土砂)	CA2	m <sup>2</sup> 7.3
埋戻(最小幅4m以上)	RA1	m <sup>2</sup> ---
埋戻(最大幅1m以上4m未満)	RA2	m <sup>2</sup> ---
埋戻(最大幅1m未満)	RA3	m <sup>2</sup> ---

工事用道路土工数量

項目	単位	数量
掘削(軟岩)	CA1	m <sup>2</sup> 0.0
掘削(土砂)	CA2	m <sup>2</sup> ---
盛土(路床盛土 平均厚=2.5m未満)	BA1	m <sup>2</sup> ---
盛土(路床盛土 平均厚=2.5m以上)	BA2	m <sup>2</sup> 5.8
法面整形(切土部)	CL1	m ---
法面整形(盛土部)	BL1	m ---
(復旧工)		
掘削(土砂)	CA2	m <sup>2</sup> 5.8
埋戻(最小幅4m以上)	RA1	m <sup>2</sup> ---
埋戻(最大幅1m以上4m未満)	RA2	m <sup>2</sup> 0.0
埋戻(最大幅1m未満)	RA3	m <sup>2</sup> ---

工事用道路土工数量


項目	単位	数量
掘削(軟岩)	CA1	m <sup>2</sup> 1.8
掘削(土砂)	CA2	m <sup>2</sup> ---
盛土(路床盛土 平均厚=2.5m未満)	BA1	m <sup>2</sup> ---
盛土(路床盛土 平均厚=2.5m以上)	BA2	m <sup>2</sup> 1.9
法面整形(切土部)	CL1	m ---
法面整形(盛土部)	BL1	m ---
(復旧工)		
掘削(土砂)	CA2	m <sup>2</sup> 1.9
埋戻(最小幅4m以上)	RA1	m <sup>2</sup> ---
埋戻(最大幅1m以上4m未満)	RA2	m <sup>2</sup> 1.8
埋戻(最大幅1m未満)	RA3	m <sup>2</sup> ---

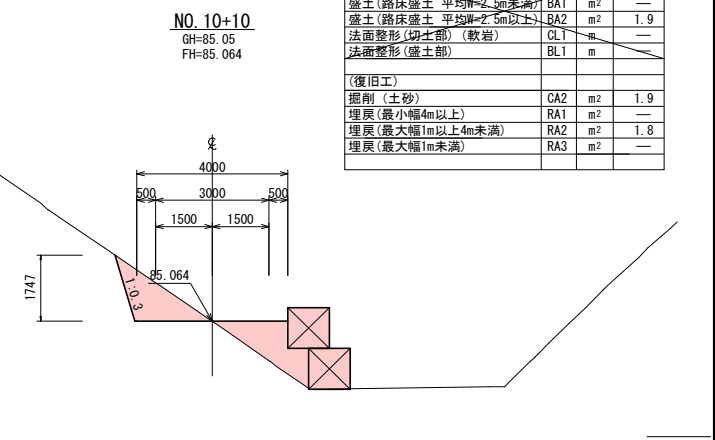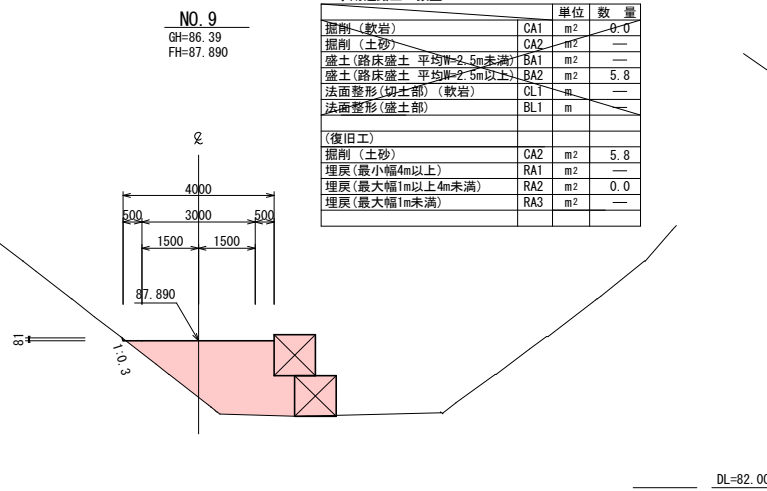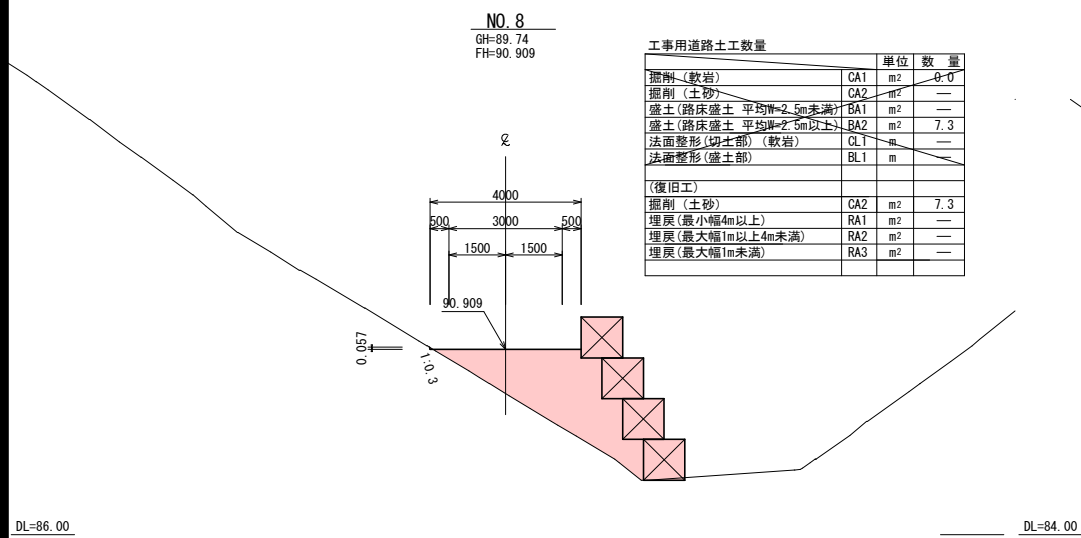

鷺巣沢砂防整備工事	
工事番号	線公道 第3552号
路線名	鷺巣沢
施行所	青森県東津軽郡外ヶ浜町 字三殿板郷 地内
工事用道路	横断面-4 縮尺 1/100
図面番号	5 葉中 5
東青森土整備事務所	
青 森 県	


# 工事用道路横断面図 (4/4)

7  
7

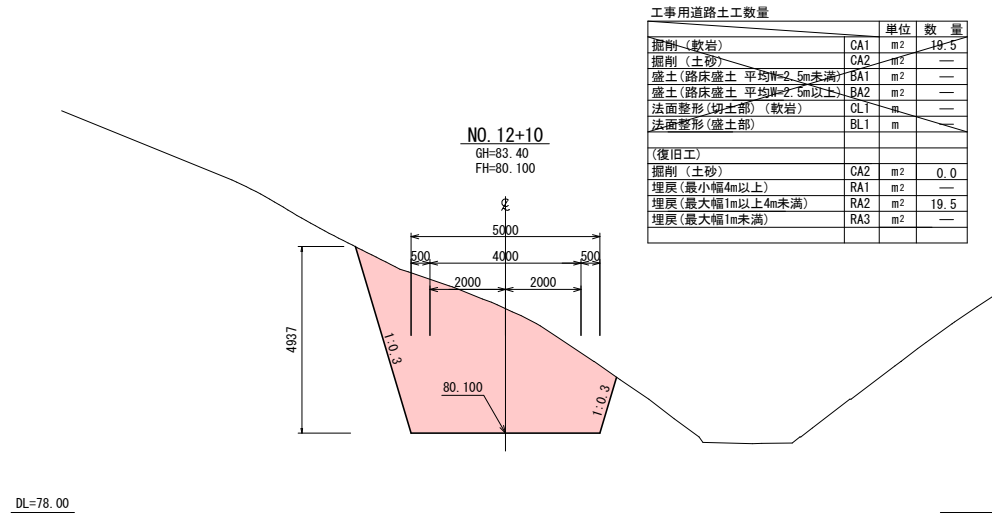


工事用道路土工数量			
	単位	数量	
掘削(軟岩)	CA1	m <sup>2</sup>	19.5
掘削(土砂)	CA2	m <sup>2</sup>	—
盛土(路床盛土 平均厚2.5m未満)	BA1	m <sup>2</sup>	—
盛土(路床盛土 平均厚2.5m以上)	BA2	m <sup>2</sup>	—
法面整形(切土部)(軟岩)	CL1	m	—
法面整形(盛土部)	BL1	m	—
(復旧工)			
掘削(土砂)	CA2	m <sup>2</sup>	0.0
埋戻(最小幅4m以上)	RA1	m <sup>2</sup>	—
埋戻(最大幅1m以上4m未満)	RA2	m <sup>2</sup>	19.5
埋戻(最大幅1m未満)	RA3	m <sup>2</sup>	—

DL=78.00

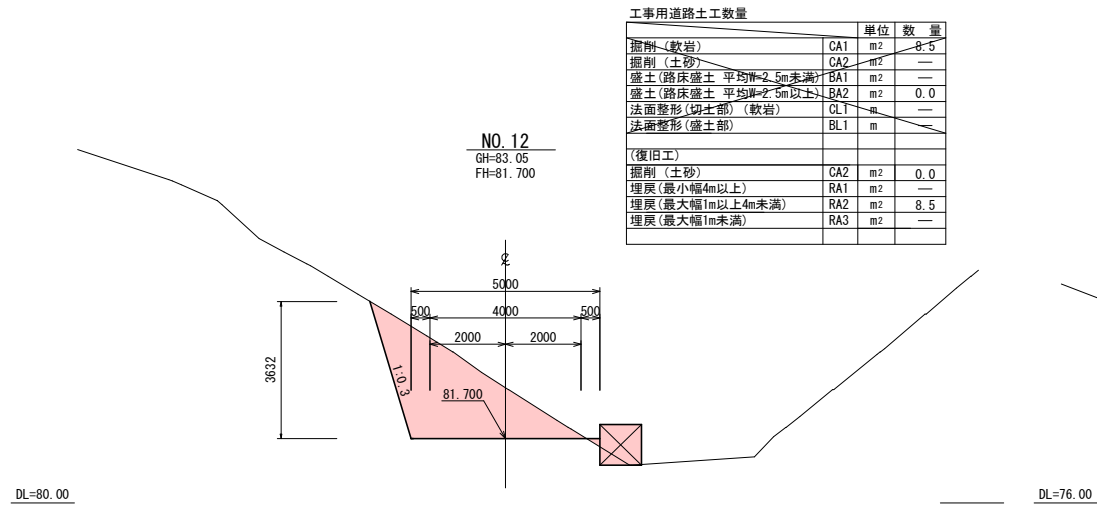

工事用道路土工数量			
	単位	数量	
掘削(軟岩)	CA1	m <sup>2</sup>	8.5
掘削(土砂)	CA2	m <sup>2</sup>	—
盛土(路床盛土 平均厚2.5m未満)	BA1	m <sup>2</sup>	—
盛土(路床盛土 平均厚2.5m以上)	BA2	m <sup>2</sup>	0.0
法面整形(切土部)(軟岩)	CL1	m	—
法面整形(盛土部)	BL1	m	—
(復旧工)			
掘削(土砂)	CA2	m <sup>2</sup>	0.0
埋戻(最小幅4m以上)	RA1	m <sup>2</sup>	—
埋戻(最大幅1m以上4m未満)	RA2	m <sup>2</sup>	8.5
埋戻(最大幅1m未満)	RA3	m <sup>2</sup>	—

DL=80.00

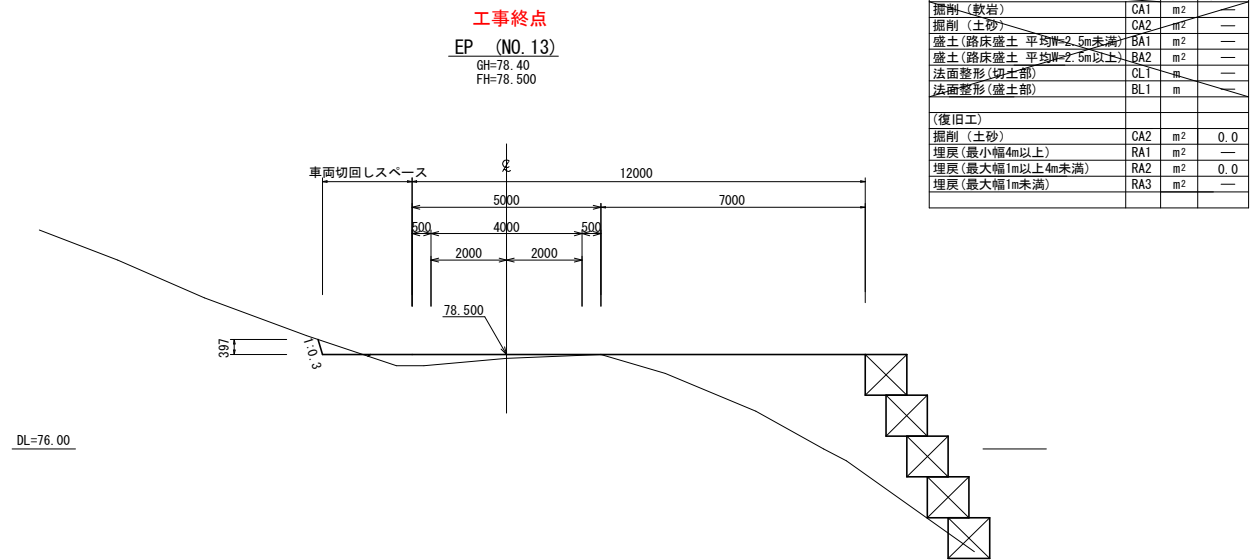

工事用道路土工数量			
	単位	数量	
掘削(軟岩)	CA1	m <sup>2</sup>	—
掘削(土砂)	CA2	m <sup>2</sup>	—
盛土(路床盛土 平均厚2.5m未満)	BA1	m <sup>2</sup>	—
盛土(路床盛土 平均厚2.5m以上)	BA2	m <sup>2</sup>	—
法面整形(切土部)	CL1	m	—
法面整形(盛土部)	BL1	m	—
(復旧工)			
掘削(土砂)	CA2	m <sup>2</sup>	0.0
埋戻(最小幅4m以上)	RA1	m <sup>2</sup>	—
埋戻(最大幅1m以上4m未満)	RA2	m <sup>2</sup>	0.0
埋戻(最大幅1m未満)	RA3	m <sup>2</sup>	—

DL=76.00