


| | | |
|-----------------|--------------------|----|
| 令和8年度 舗装道維持修繕工事 | | |
| 工事番号 | 起第6451号 | |
| 路線名 河川 | 後平青森線 | |
| 施工箇所 | 上北郡七戸町 大字天間館 地内 | |
| 位置図 | 縮尺 | 任意 |
| 図面番号 | 3 葉中 | 1 |
| 上北県土整備事務所 | | |
| 青森県 | | |

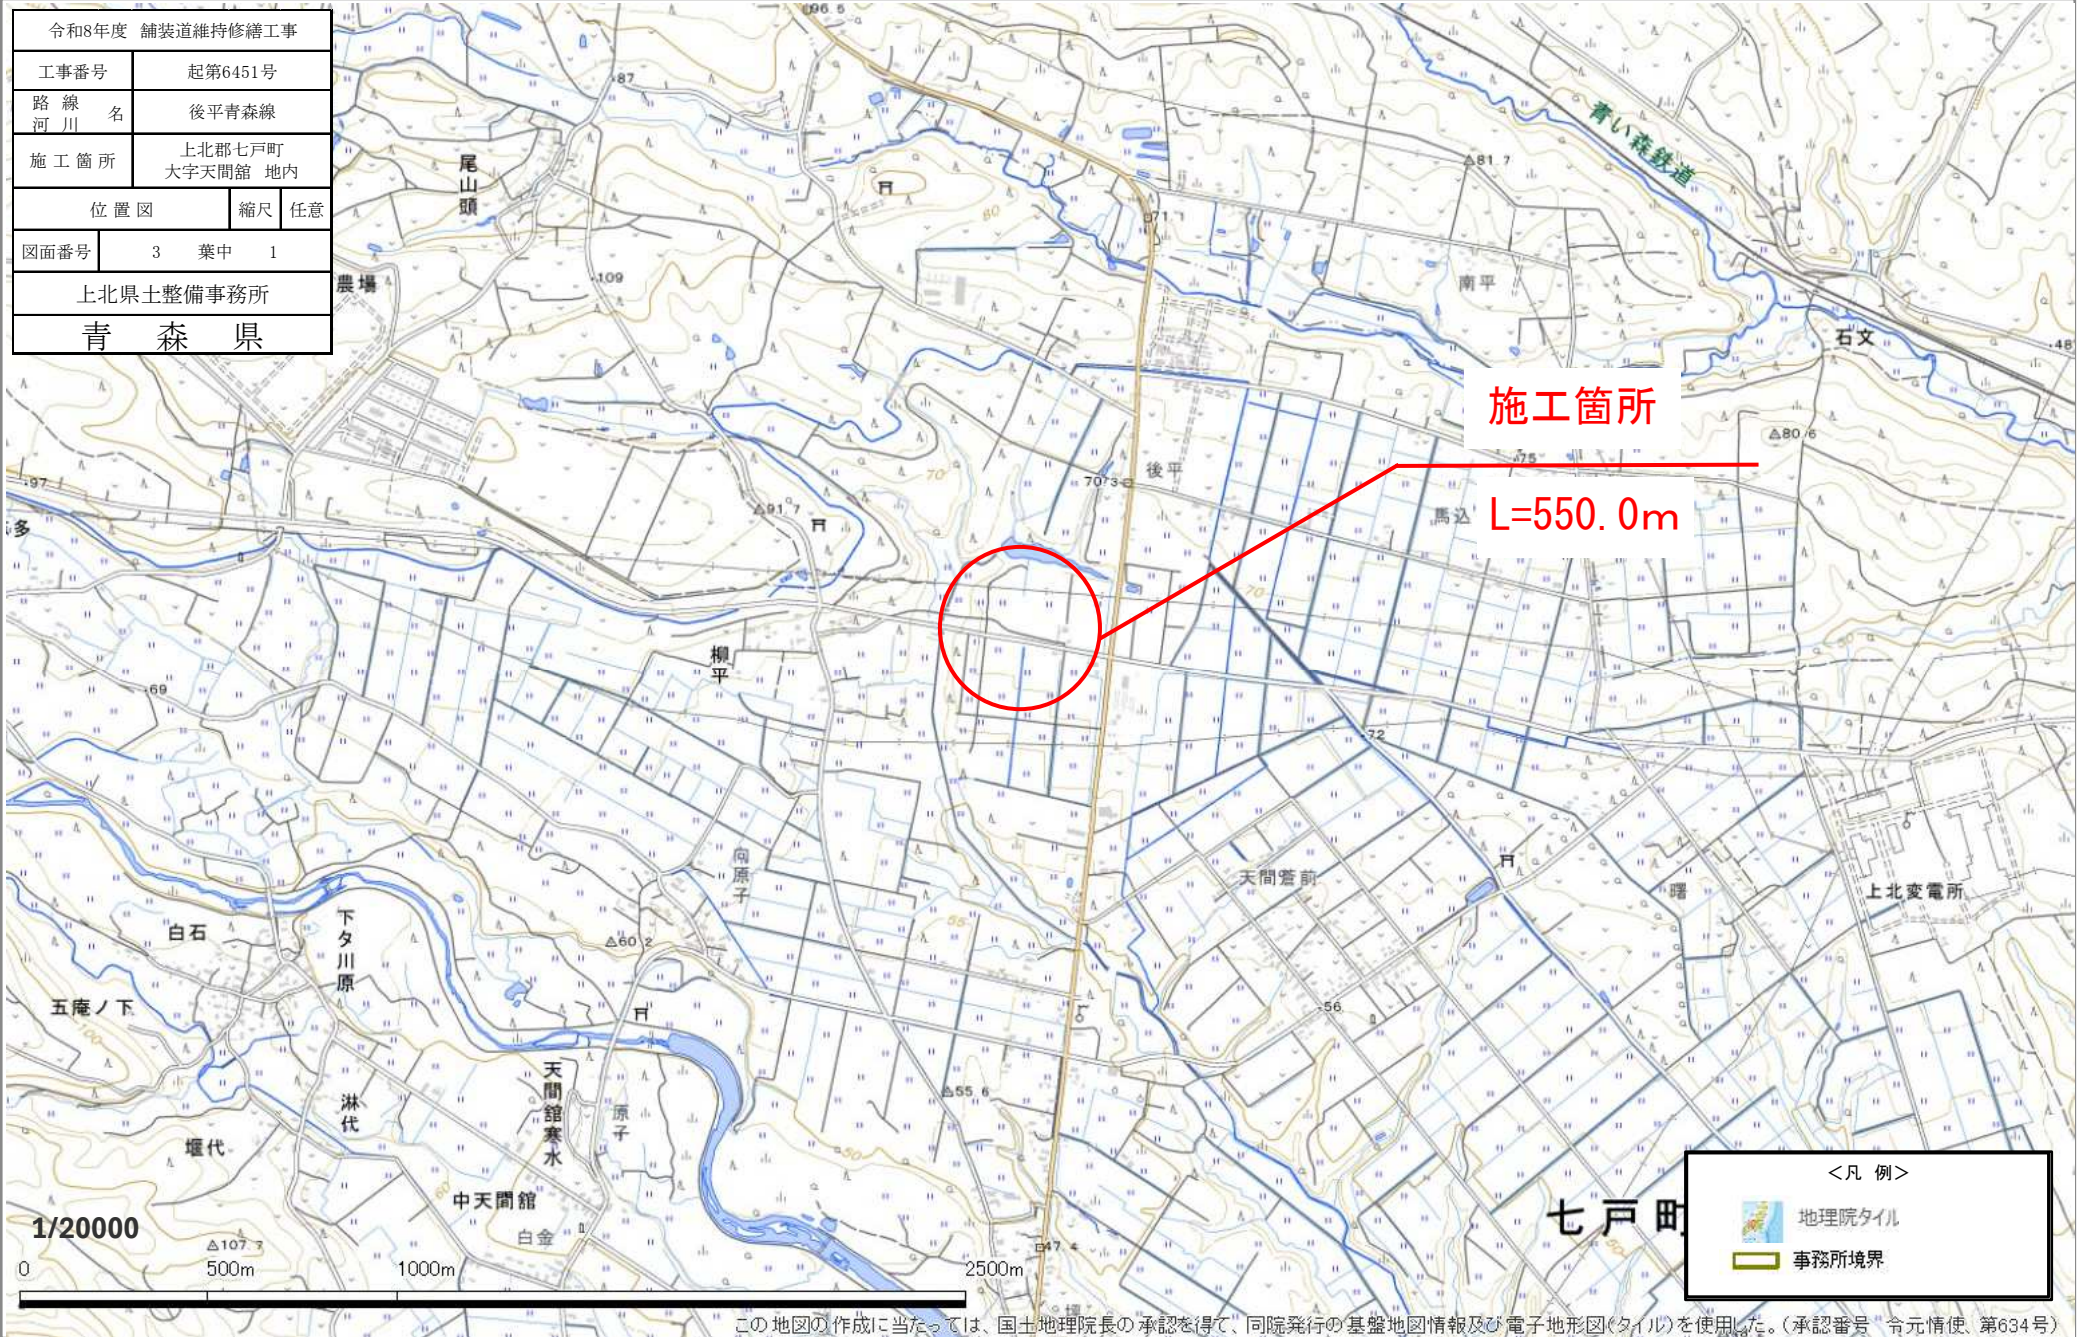


この地図の作成に当たっては、国土地理院長の承認を得て、同院発行の基盤地図情報及び電子地形図(タイル)を使用した。(承認番号 令元情使、第634号)

| | |
|------------------|----------------|
| 令和8年度 舗装道維持修繕 工事 | |
| 工事番号 | 起第6451号 |
| 路線名 | 後平青森線 |
| 施工箇所 | 上北郡七戸町大字天間館 地内 |
| 標準横断図 | 縮尺 任意 |
| 図面番号 | 3 葉中 2 |
| 上北県土整備事務所 | |
| 青 森 県 | |

標準横断図

後平青森線(七戸町大字天間館)

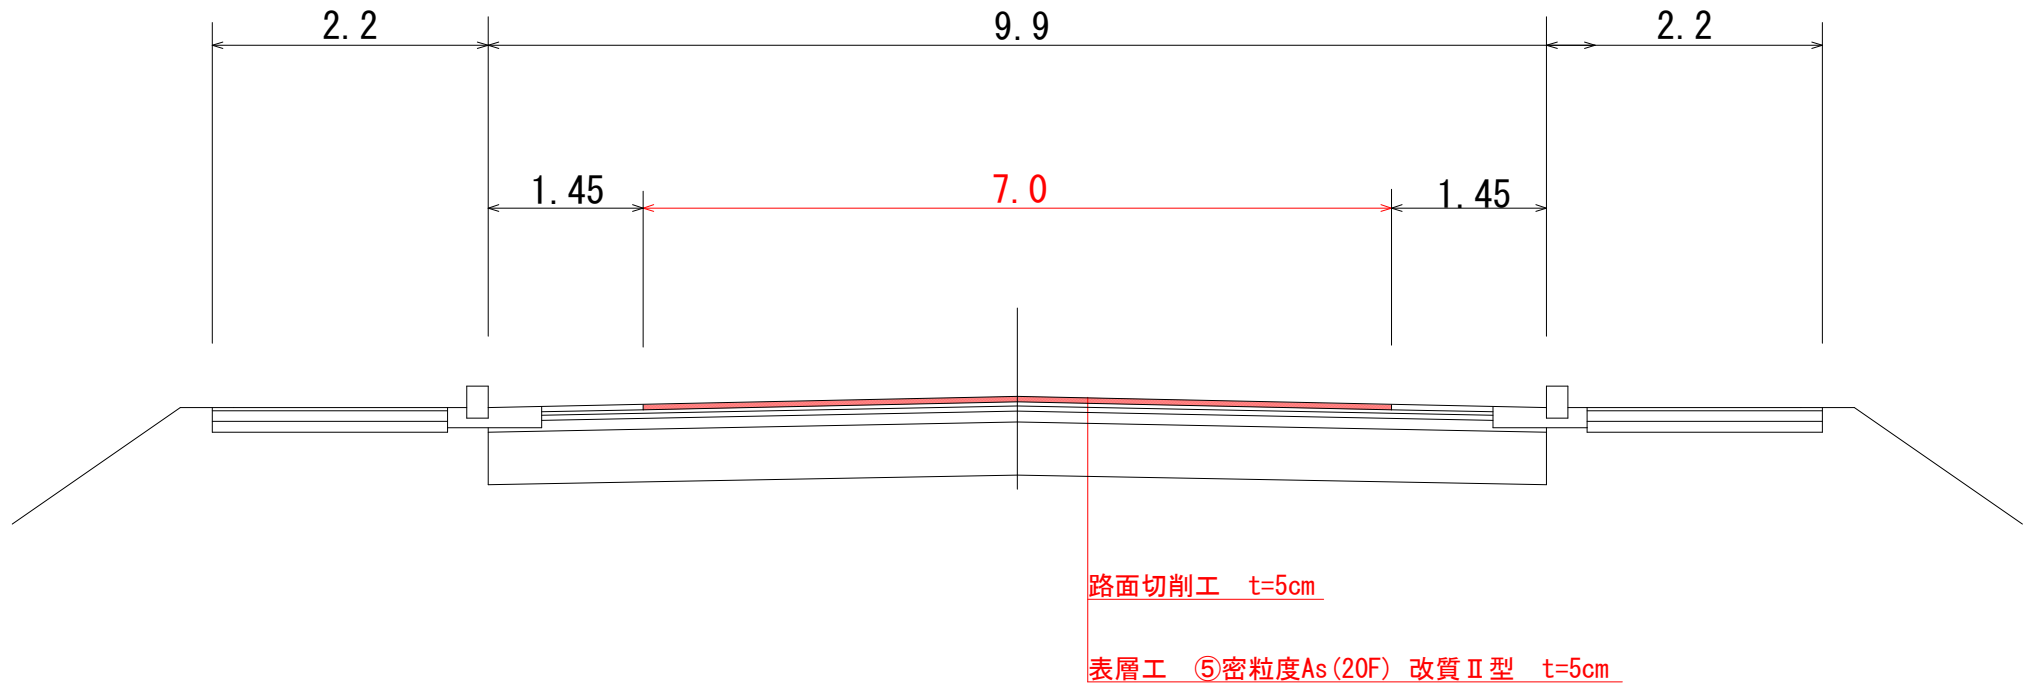

| | |
|------------------|----------------|
| 令和8年度 舗装道維持修繕 工事 | |
| 工事番号 | 起第6451号 |
| 路線名 | 後平青森線 |
| 施工箇所 | 上北郡七戸町大字天間館 地内 |
| 平面図 | 縮尺 任意 |
| 図面番号 | 3 葉中 3 |
| 上北県土整備事務所 | |
| 青 森 県 | |

平 面 図

後平青森線(七戸町大字天間館)

施工延長 L=550.0m

路面切削工 A=4,375m²

アスファルト舗装補修工(クラック処理) L=600.0m

アスファルト舗装工 A=4,375m²

延長 L=550.0m

