

位置図


令和 8 年度 交通安全施設整備測量・設計業務委託	
業務番号	第 590 号
路線名 河川	尾上日沼線
業務箇所	平川市 大字 八幡崎 地内
位置図	縮尺
図面番号	3 業中 1
中南県土整備事務所	
青 森 県	



令和 8 年度 交通安全施設整備測量・設計 業務委託	
業務番号	第 590 号
路線名 河川	尾上日沼線
業務箇所	平川市 大字 八幡崎 地内
平面図	縮尺 1/500
図面番号	3 葉中 2
中南県土整備事務所	
青 森 県	

平面図

3級基準点測量 3点
 4級基準点測量 16点
 歩道詳細設計 L=1,060m

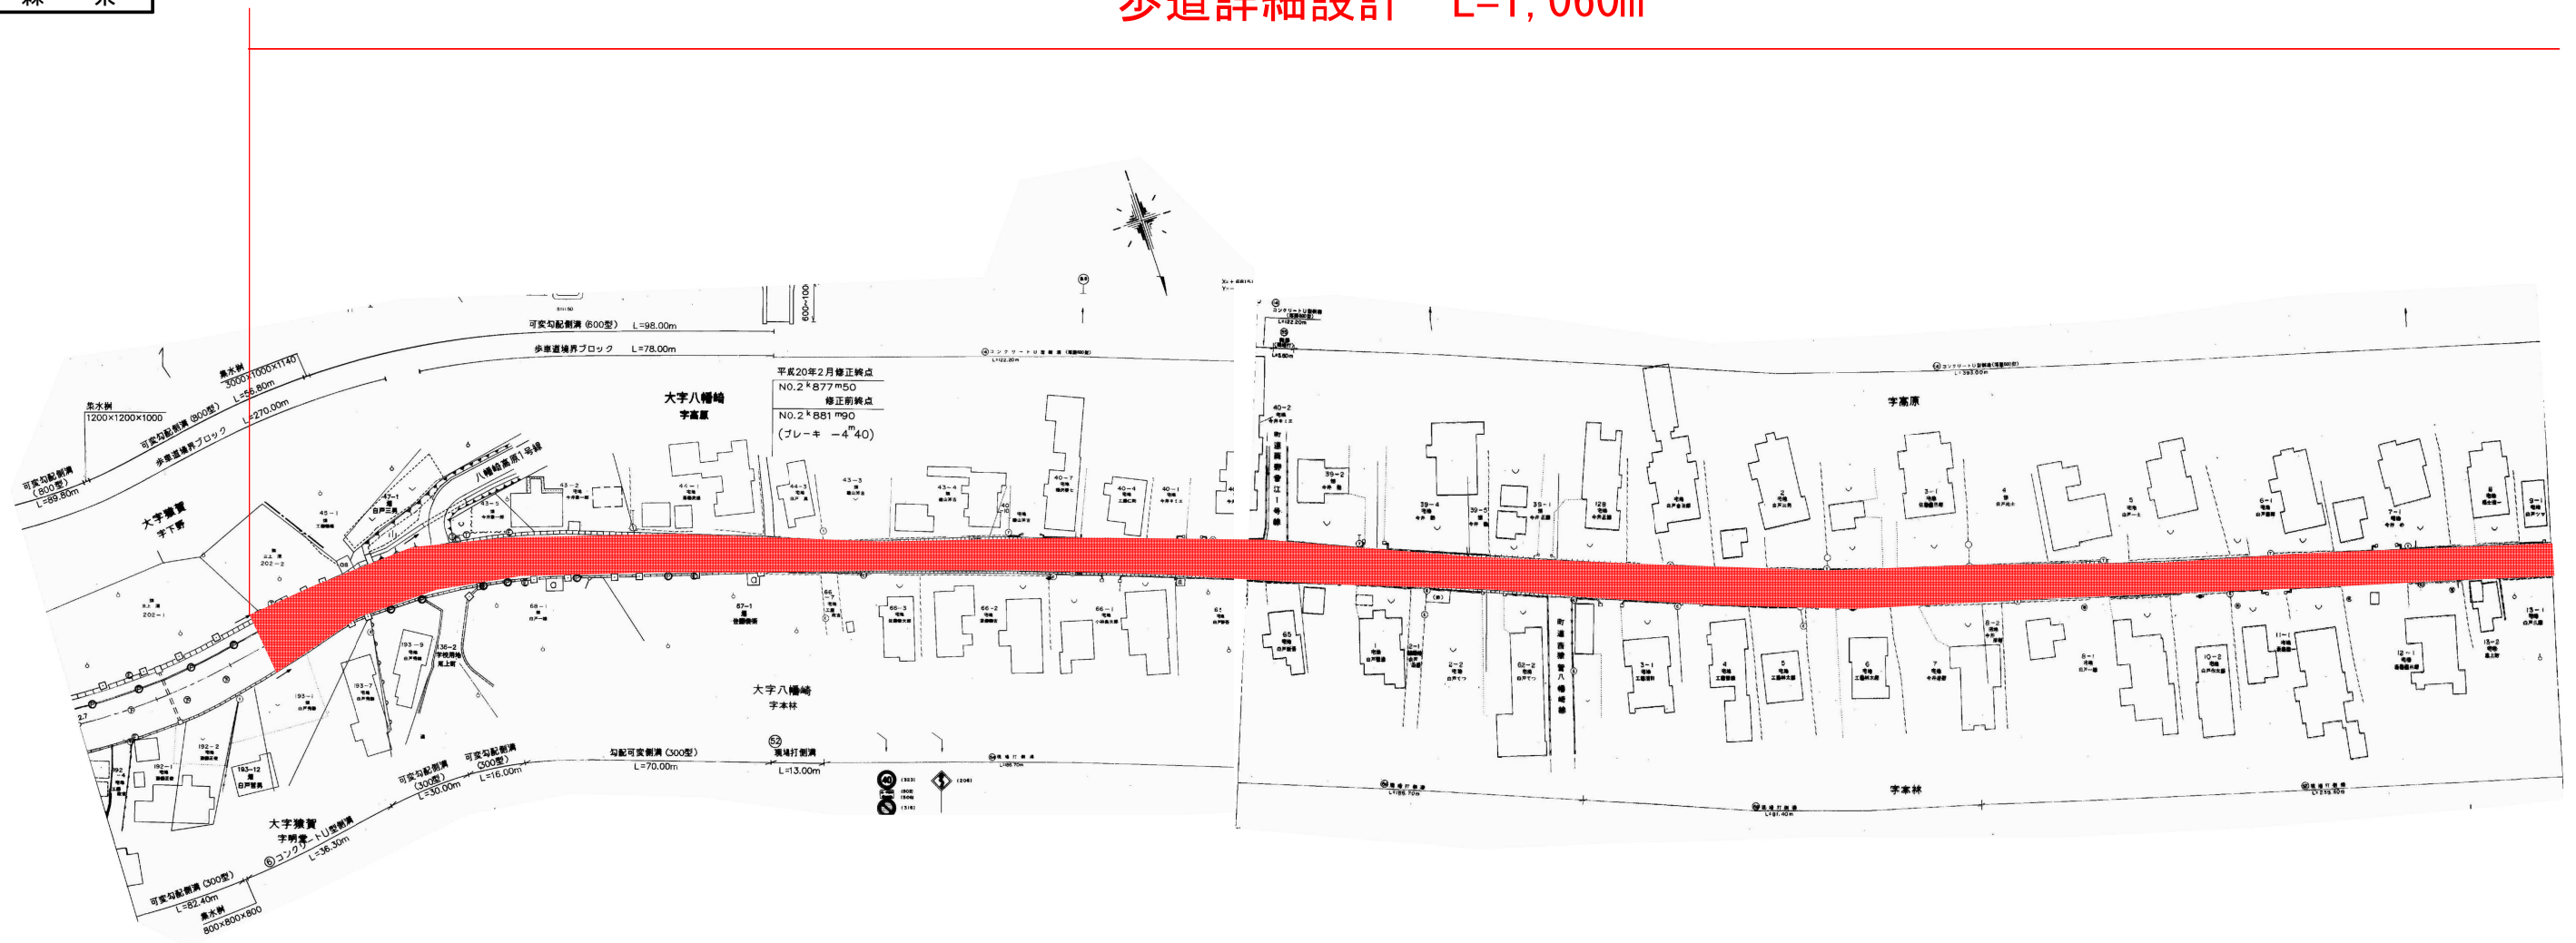

令和 8 年度 交通安全施設整備測量・設計 業務委託	
業務番号	第 590 号
路線名	尾上日沼線
業務箇所	平川市 大字 八幡崎 地内
平面図	縮尺 1/500
図面番号	3 葉中 3
中南県土整備事務所	
青 森 県	

平面図

3級基準点測量 3点
 4級基準点測量 16点
 歩道詳細設計 L=1,060m

