



位置図

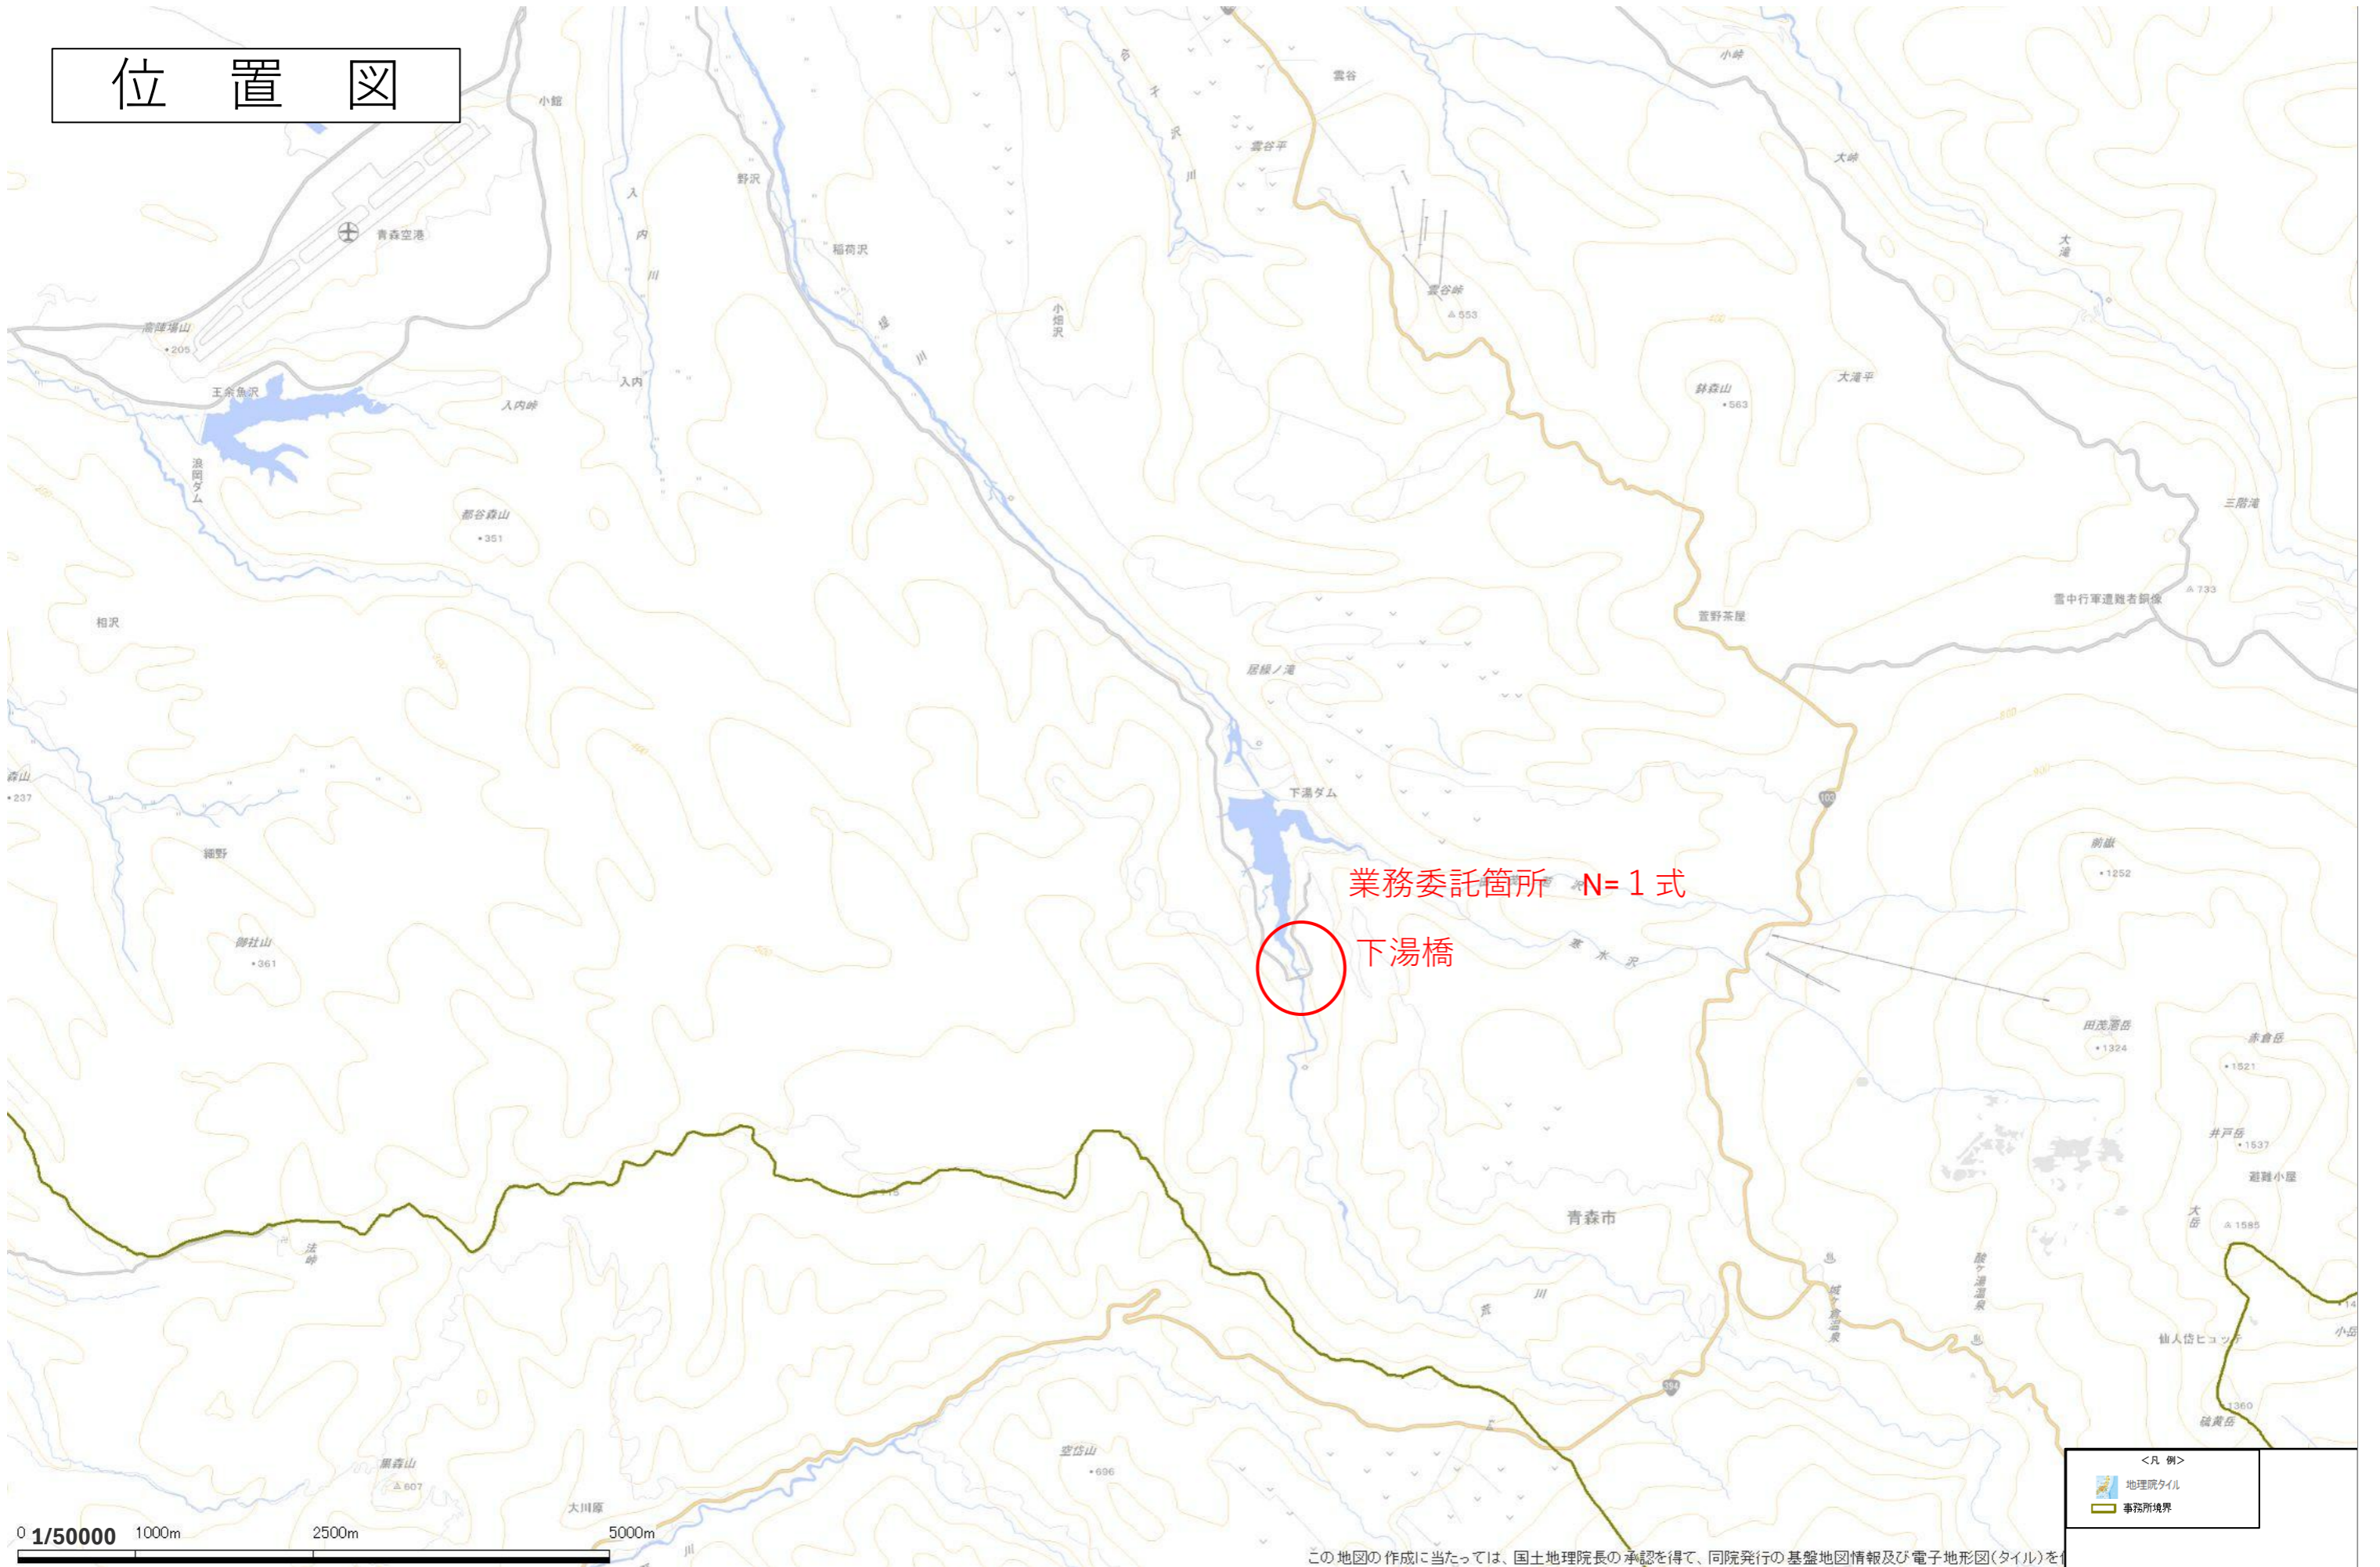

平面図 (参考)

平成	年度	工事
工事番号	第	号
路線名	堤川	
河川		
施行所		
平面	図	縮尺 1: 3000
図面番号	19 業中 13	
青森土木事務所		
青森県		

順番	不番号	凡 例
1		堤
2		橋
3		橋本橋門・涵管
4		橋門・涵管以外の橋本
5		堰
6		夕張止(築設工)
7		築設工
8		築設工
9		築設工
A		築設工
B		築設工
C		荒川堤防
D		水利使用種(築設)
E		水利使用種(水道)
F		水利使用種(築設)
G		水利使用種(かんがい)
H		水利使用種(その他)
I		河川からの一連番号

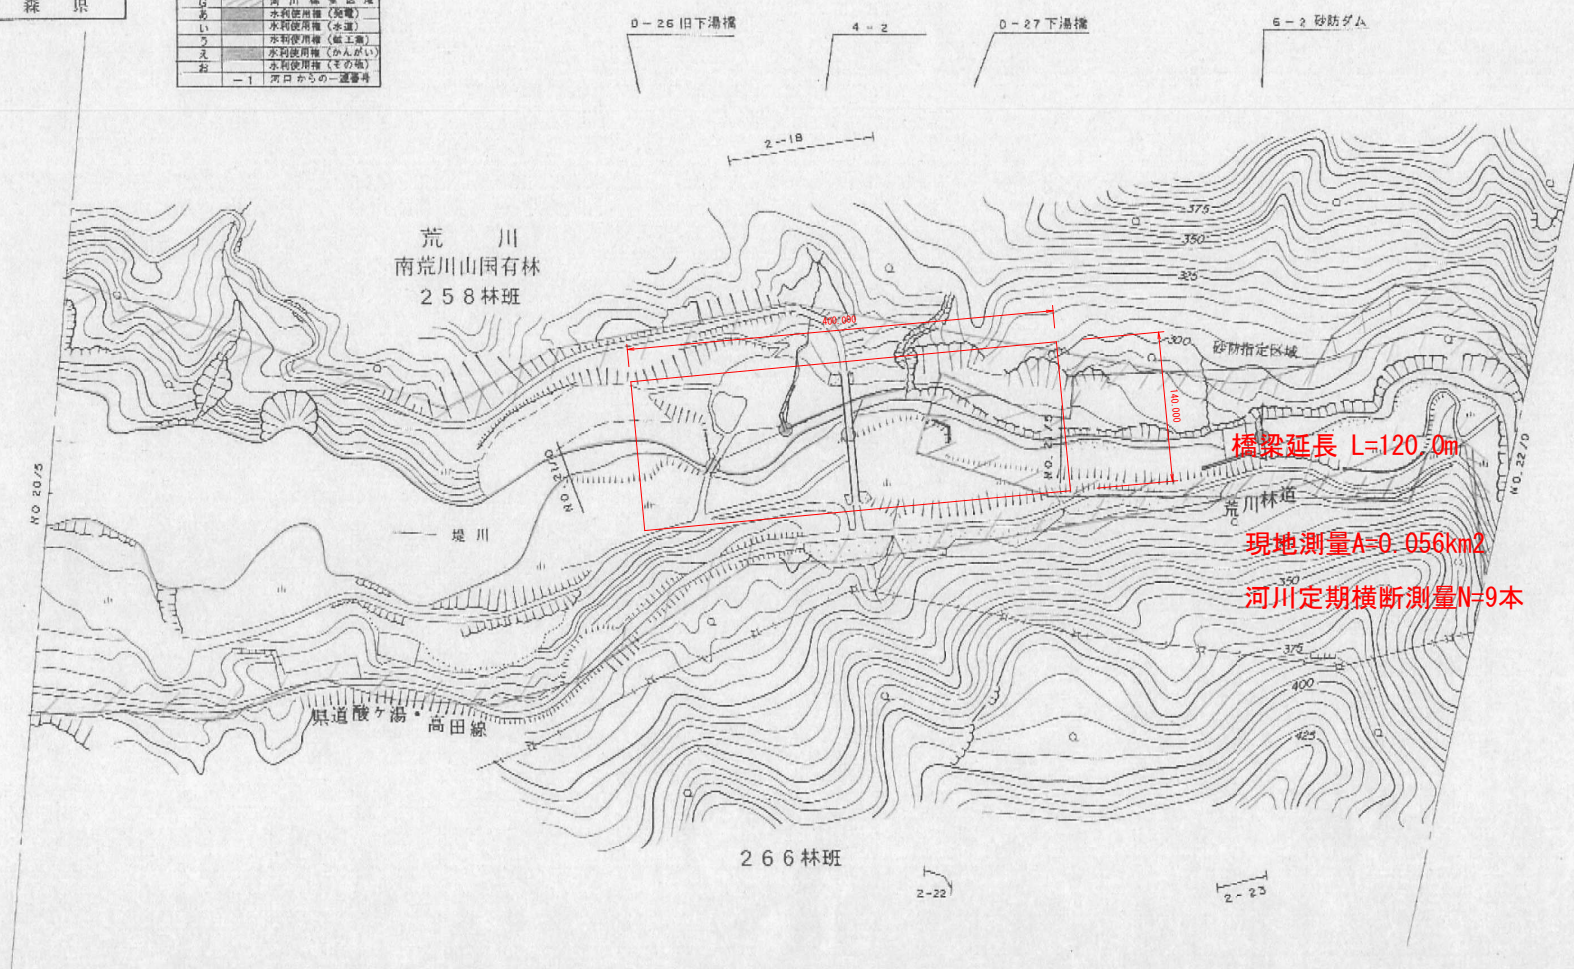

橋梁延長 L=120.0m

現地測量A=0.056km²

河川定期横断測量N=9本