
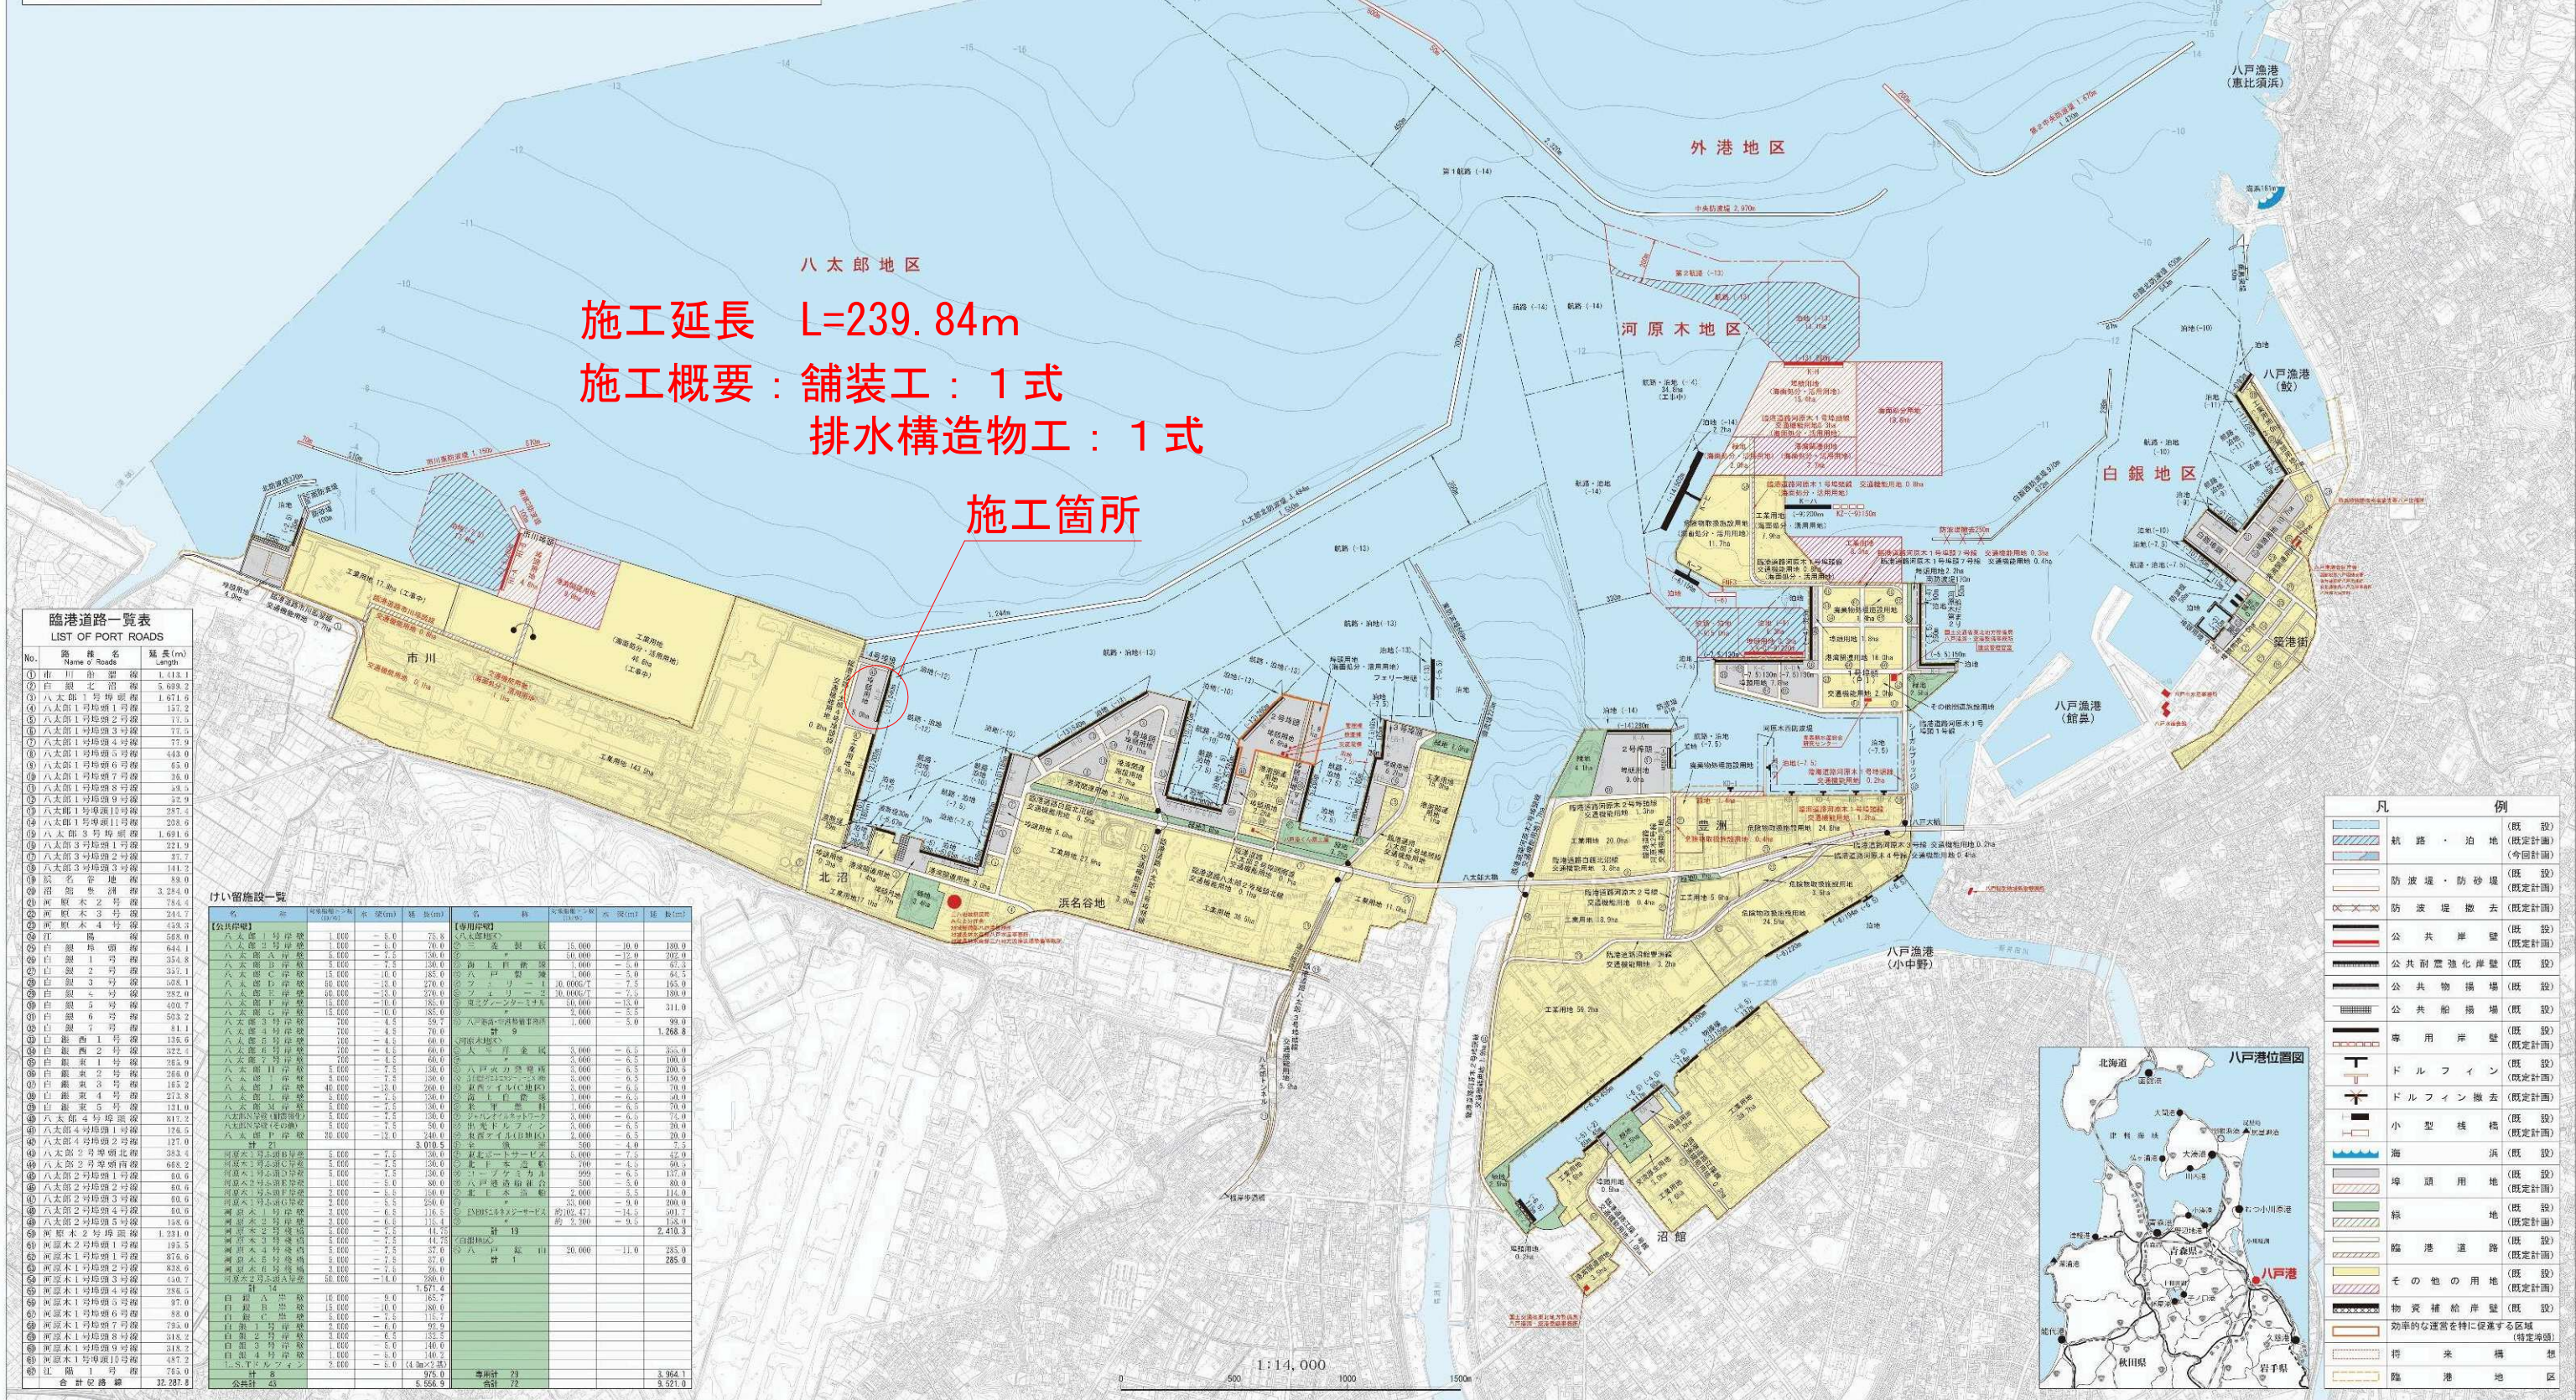


八戸港港湾平面図

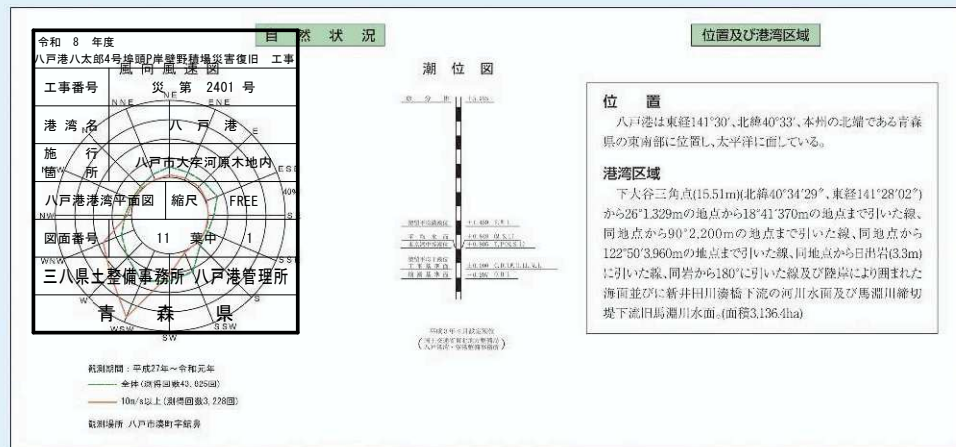

LIST OF PORT ROADS		
No.	船名 (Ship Name)	延長 (m) (Length)
①	市川 船 1 号	1,413.1
②	市川 船 2 号	6,609.2
③	八太郎 1 号 呼 帆 船	1,671.6
④	八太郎 1 号 帆 船	1,712.2
⑤	八太郎 1 号 帆 船	1,712.2
⑥	八太郎 1 号 船 3 号 帆	77.5
⑦	八太郎 1 号 船 4 号 帆	77.5
⑧	八太郎 1 号 船 5 号 帆	443.0
⑨	八太郎 1 号 船 6 号 帆	38.9
⑩	八太郎 1 号 船 7 号 帆	38.9
⑪	八太郎 1 号 船 8 号 帆	38.9
⑫	八太郎 1 号 船 9 号 帆	42.5
⑬	八太郎 1 号 船 10 号 帆	297.4
⑭	八太郎 1 号 船 11 号 帆	297.4
⑮	八太郎 3 号 呼 帆 船	1,691.6
⑯	八太郎 3 号 船 1 号 帆	22.9
⑰	八太郎 3 号 船 2 号 帆	71.7
⑱	八太郎 3 号 船 3 号 帆	141.2
⑲	八太郎 3 号 船 4 号 帆	141.2
⑳	船 船 船 船	3,240.4
㉑	西 原 木 2 号 帆	744.4
㉒	西 原 木 3 号 帆	218.7
㉓	西 原 木 4 号 帆	634.3
㉔	西 原 木 5 号 帆	565.5
㉕	白 銀 1 号 帆 船	443.0
㉖	白 銀 1 号 帆 船	443.0
㉗	白 銀 2 号 帆 船	351.1
㉘	白 銀 3 号 帆 船	351.1
㉙	白 銀 4 号 帆 船	282.6
㉚	白 銀 5 号 帆 船	409.7
㉛	白 銀 6 号 帆 船	513.2
㉜	白 銀 7 号 帆 船	80.9
㉝	白 銀 8 号 帆 船	312.7
㉞	白 銀 9 号 帆 船	312.7
㉟	白 銀 10 号 帆 船	312.7
㊱	白 銀 11 号 帆 船	312.7
㊲	白 銀 12 号 帆 船	312.7
㊳	白 銀 13 号 帆 船	312.7
㊴	白 銀 14 号 帆 船	312.7
㊵	白 銀 15 号 帆 船	312.7
㊶	白 銀 16 号 帆 船	312.7
㊷	白 銀 17 号 帆 船	312.7
㊸	白 銀 18 号 帆 船	312.7
㊹	白 銀 19 号 帆 船	312.7
㊺	白 銀 20 号 帆 船	312.7
㊻	白 銀 21 号 帆 船	312.7
㊼	白 銀 22 号 帆 船	312.7
㊽	白 銀 23 号 帆 船	312.7
㊾	白 銀 24 号 帆 船	312.7
㊿	白 銀 25 号 帆 船	312.7
1	西 原 木 2 号 帆 船	1,231.0
2	西 原 木 3 号 帆 船	193.5
3	西 原 木 4 号 帆 船	873.0
4	西 原 木 5 号 帆 船	135.6
5	西 原 木 1 号 船 3 号 帆	440.7
6	西 原 木 1 号 船 4 号 帆	138.7
7	西 原 木 1 号 船 5 号 帆	77.0
8	西 原 木 1 号 船 6 号 帆	77.0
9	西 原 木 1 号 船 7 号 帆	318.2
10	西 原 木 1 号 船 8 号 帆	318.2
11	西 原 木 1 号 船 9 号 帆	427.2
12	西 原 木 1 号 船 10 号 帆	427.2
13	西 原 木 1 号 船 11 号 帆	427.2
14	西 原 木 1 号 船 12 号 帆	427.2
15	西 原 木 1 号 船 13 号 帆	427.2
16	西 原 木 1 号 船 14 号 帆	427.2
17	西 原 木 1 号 船 15 号 帆	427.2
18	西 原 木 1 号 船 16 号 帆	427.2
19	西 原 木 1 号 船 17 号 帆	427.2
20	西 原 木 1 号 船 18 号 帆	427.2
21	西 原 木 1 号 船 19 号 帆	427.2
22	西 原 木 1 号 船 20 号 帆	427.2
23	西 原 木 1 号 船 21 号 帆	427.2
24	西 原 木 1 号 船 22 号 帆	427.2
25	西 原 木 1 号 船 23 号 帆	427.2
26	西 原 木 1 号 船 24 号 帆	427.2
27	西 原 木 1 号 船 25 号 帆	427.2
28	西 原 木 1 号 船 26 号 帆	427.2
29	西 原 木 1 号 船 27 号 帆	427.2
30	西 原 木 1 号 船 28 号 帆	427.2
31	西 原 木 1 号 船 29 号 帆	427.2
32	西 原 木 1 号 船 30 号 帆	427.2
33	西 原 木 1 号 船 31 号 帆	427.2
34	西 原 木 1 号 船 32 号 帆	427.2
35	西 原 木 1 号 船 33 号 帆	427.2
36	西 原 木 1 号 船 34 号 帆	427.2
37	西 原 木 1 号 船 35	

品名	単位	河内地区平均 (1975)	水 深(m)	算 量	品名	単位	河内地区平均 (1975)	水 深(m)	算 量
八又部1号浮球	1,000	-5.0	75.8		【魚取用器】				
八又部2号浮球	1,000	-5.0	70.0		スズ網	15,000	-10.0		130.0
八又部3号浮球	1,000	-5.0	70.0		「魚」 網	10,000	-10.0		20.0
八又部4号浮球	5,000	-7.5	130.0		海上自衛隊	1,000	-5.0		61.5
八又部5号浮球	15,000	-10.0	185.0		川戸 船	1,000	-5.0		65.5
八又部6号浮球	15,000	-12.0	210.0		「魚」 網	10,000	-10.0		185.0
八又部7号浮球	60,000	-12.0	270.0		「魚」 網	10,000	-10.0		75.0
八又部7号浮球	15,000	-10.0	185.0		遊覧船3号機	10,000	-15.0		311.0
八又部8号浮球	15,000	-10.0	185.0		海上自衛隊	2,000	-5.0		
八又部9号浮球	15,000	-4.5	59.7		八又部1号浮球	1,000	-5.0		99.0
八又部10号浮球	700	4.5	7.0		計 9				1,668.8
八又部11号浮球	700	4.5	7.0						
八又部12号浮球	700	4.5	60.0		八又部1号 網	3,000	-6.5		360.0
八又部13号浮球	700	4.5	60.0		「魚」 網	3,000	-6.5		100.5
八又部14号浮球	5,000	-7.5	130.0		八又部4号 網	3,000	-6.5		200.5
八又部15号浮球	5,000	-7.5	130.0		川戸船2号機	3,000	-6.5		150.0
八又部16号浮球	40,000	-12.0	200.0		川戸船3号機	3,000	-6.5		170.0
八又部17号浮球	40,000	-12.0	200.0		川戸船4号機	3,000	-6.5		170.0
八又部18号浮球	5,000	-7.5	130.0		川戸船5号機	3,000	-6.5		170.0
八又部19号浮球	5,000	-7.5	130.0		川戸船6号機	3,000	-6.5		170.0
八又部20号浮球	5,000	-7.5	130.0		川戸船7号機	3,000	-6.5		170.0
八又部21号浮球	5,000	-7.5	130.0		川戸船8号機	3,000	-6.5		170.0
八又部22号浮球	5,000	-7.5	130.0		川戸船9号機	3,000	-6.5		170.0
八又部23号浮球	5,000	-7.5	130.0		川戸船10号機	3,000	-6.5		170.0
八又部24号浮球	5,000	-7.5	130.0		川戸船11号機	3,000	-6.5		170.0
八又部25号浮球	5,000	-7.5	130.0		川戸船12号機	3,000	-6.5		170.0
八又部26号浮球	5,000	-7.5	130.0		川戸船13号機	3,000	-6.5		170.0
八又部27号浮球	5,000	-7.5	130.0		川戸船14号機	3,000	-6.5		170.0
八又部28号浮球	5,000	-7.5	130.0		川戸船15号機	3,000	-6.5		170.0
八又部29号浮球	5,000	-7.5	130.0		川戸船16号機	3,000	-6.5		170.0
八又部30号浮球	5,000	-7.5	130.0		川戸船17号機	3,000	-6.5		170.0
八又部31号浮球	5,000	-7.5	130.0		川戸船18号機	3,000	-6.5		170.0
八又部32号浮球	5,000	-7.5	130.0		川戸船19号機	3,000	-6.5		170.0
八又部33号浮球	5,000	-7.5	130.0		川戸船20号機	3,000	-6.5		170.0
八又部34号浮球	5,000	-7.5	130.0		川戸船21号機	3,000	-6.5		170.0
八又部35号浮球	5,000	-7.5	130.0		川戸船22号機	3,000	-6.5		170.0
八又部36号浮球	5,000	-7.5	130.0		川戸船23号機	3,000	-6.5		170.0
八又部37号浮球	5,000	-7.5	130.0		川戸船24号機	3,000	-6.5		170.0
八又部38号浮球	5,000	-7.5	130.0		川戸船25号機	3,000	-6.5		170.0
八又部39号浮球	5,000	-7.5	130.0		川戸船26号機	3,000	-6.5		170.0
八又部40号浮球	5,000	-7.5	130.0		川戸船27号機	3,000	-6.5		170.0
八又部41号浮球	5,000	-7.5	130.0		川戸船28号機	3,000	-6.5		170.0
八又部42号浮球	5,000	-7.5	130.0		川戸船29号機	3,000	-6.5		170.0

凡	例
	航路・泊地 (既設) (既定計画) (今回計画)
	防波堤・防砂堤 (既設) (既定計画)
	防波堤撤去 (既定計画)
	公共岸壁 (既設) (既定計画)
	公共耐震強化岸壁 (既設)
	公共船揚場 (既設)
	専用岸壁 (既設) (既定計画)
	ドルフィン (既設) (既定計画)
	ドルフィン撤去 (既定計画)
	小型橋樑 (既設) (既定計画)
	海浜 (既設) (既定計画)
	埠頭用地 (既設) (既定計画)
	緑地 (既設) (既定計画)
	臨港道路 (既設) (既定計画)
	その他の用地 (既設) (既定計画)
	物資の補給に岸壁 (既設)
	商業的な流通を特に促進する区域 (特定地区)
	樁来構想
	臨港地区


令和 8 年度	
八戸港大田区4号埠頭P岸壁野積港災害復旧 工事	
工事番号	災 第 2401 号
港 湾 名	八 戸 港
施 行 所	八戸市大字河原本地内
平 面 図	縮尺 1: 500(A1) 1: 1000(A3)
図面番号	11 葉中 2
三八県土整備事務所 八戸港管理所	
青 森 県	

(八太郎4号埠頭P岸壁)
測点：10m間隔、標高：DL

平面图


青字：直轄施工範圍
赤字：県施工範圍

S=1: 500 (A1)
S=1: 1000 (A3)

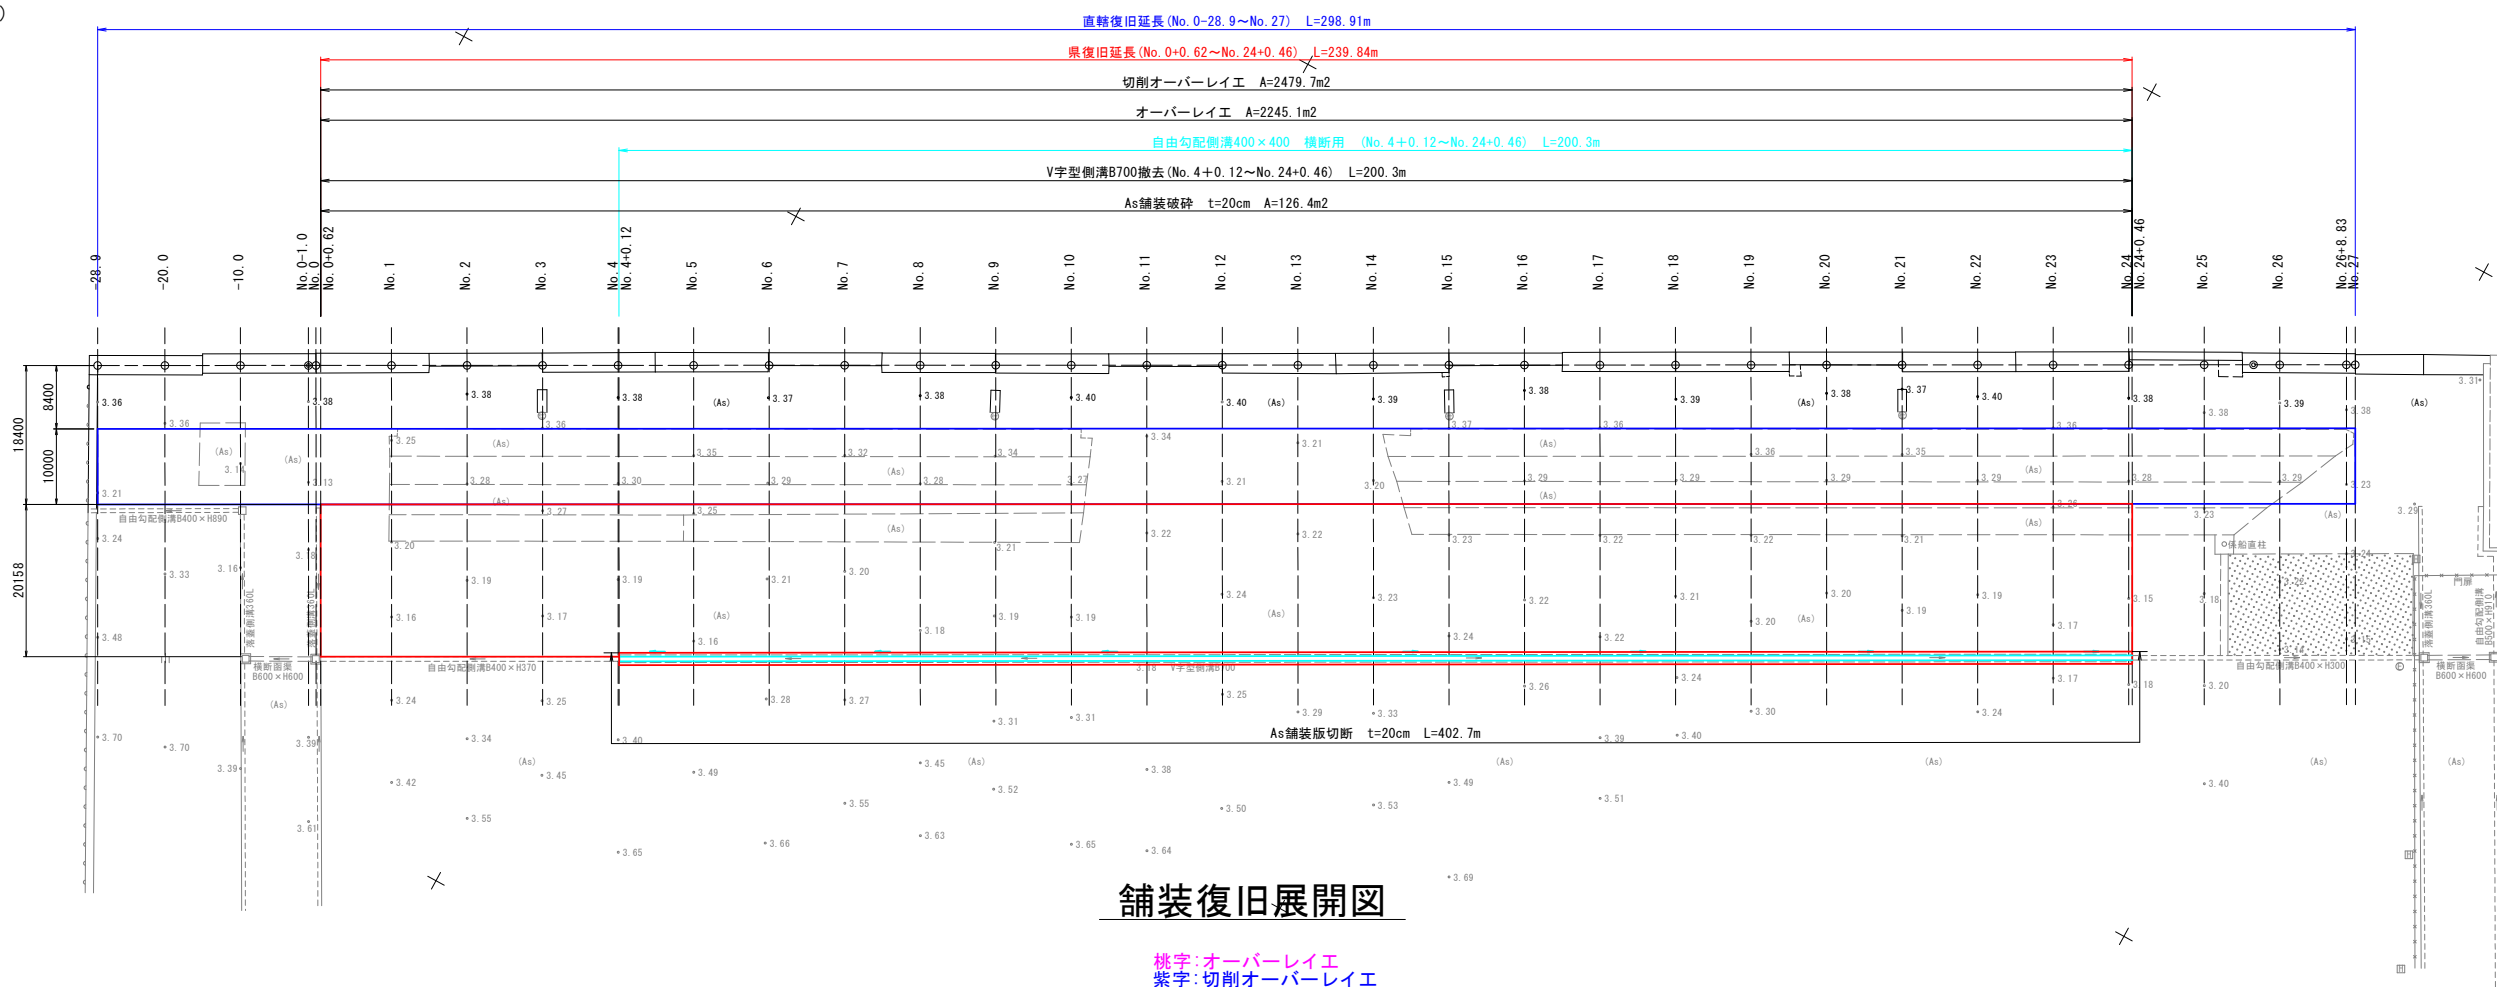

鋪裝復旧展開図

桃字:オーバーレイエ
紫字:切削オーバーレイエ

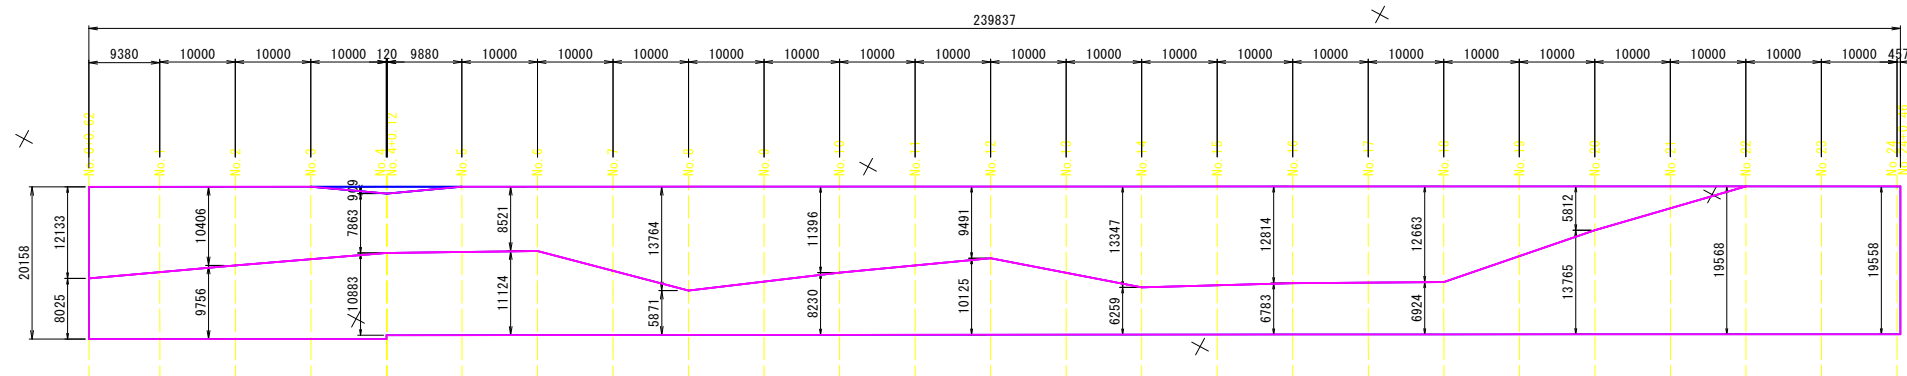

オーバーレイ工 (表層 t=3cm)
 施工面積 : 2245.1m²
 オーバーレイ工 (レベリング層)
 施工面積 : 2245.1m²
 レベリング厚 : 平均2.3cm (レベリング体積 (m³) / レベリング対象面積 (m²)
 =52.3m³/2245.1m²=0.023m≒2.3cm)

切削オーバーレイ
 施工面積：2479.7m²
 切削厚：切削体積(m³)/切削対象面積(m²)=41.6m³/2479.7m²
 =0.017m
 ≒1.7cm ✓

(八太郎4号埠頭P岸壁)

V=1:100、H=1:500 (A1)
V=1:200、H=1:1000 (A3)



平面線形 曲率図	測 点	単 留 離	追 加 距 離	地 盤 高	計 画 高	切 土 高	盛 土 高	勾 配
	-NO.0-28.9	8.900	-28.900	3.395				
	-NO.0-20.0	10.000	-20.000	3.396				
	-NO.0-10.0	10.000	-10.000	3.335				
	-NO.0-1.0 NO.0+0.62	9.000	-1.000	3.337	3.37		0.05	3.37
	-NO.1	10.000	10.000	3.319	3.37		0.05	
	-NO.2	10.000	20.000	3.323	3.37		0.05	
	-NO.3	10.000	30.000	3.319	3.37		0.05	
	-NO.4	10.000	40.000	3.307	3.37		0.06	
	-NO.5	10.000	50.000	3.285	3.37		0.06	
	-NO.6	10.000	60.000	3.275	3.37		0.10	
	-NO.7	10.000	70.000	3.311	3.37		0.06	
	-NO.8	10.000	80.000	3.313	3.37		0.06	
	-NO.9	10.000	90.000	3.342	3.37		0.03	
	-NO.10	10.000	100.000	3.339	3.37		0.03	
	-NO.11	10.000	110.000	3.340	3.37		0.03	
	-NO.12	10.000	120.000	3.340	3.37		0.03	
	-NO.13	10.000	130.000	3.330	3.37		0.04	
	-NO.14	10.000	140.000	3.336	3.37		0.03	3.37
	-NO.15	10.000	150.000	3.340	3.37		0.03	
	-NO.16	10.000	160.000	3.343	3.37		0.03	
	-NO.17	10.000	170.000	3.351	3.36		0.01	
	-NO.18	10.000	180.000	3.344	3.36		0.02	i=0.02% L=100.46m
	-NO.19	10.000	190.000	3.337	3.36		0.02	
	-NO.20	10.000	200.000	3.330	3.36		0.03	
	-NO.21	10.000	210.000	3.345	3.36		0.02	
	-NO.22	10.000	220.000	3.339	3.35		0.01	
	-NO.23	10.000	230.000	3.339	3.35		0.01	
	-NO.24 NO.24+0.46	10.000	240.000	3.334	3.35		0.02	3.35
	-NO.25	10.000	250.000	3.359				
	-NO.26	10.000	260.000	3.359				
	-NO.26+8.83 -NO.27	8.83 11.17	268.830 270.000	3.372 3.369				


(八太郎4号埠頭P岸壁)

S=1:100 (A1)
S=1:200 (A3)



オーバーレイ工、切削オーバーレイ工の表層に関しては環境配慮型アスファルト混合物を使用すること。
環境配慮型アスファルト混合物の種類に関しては監督員と協議出来るものとする。

S=1:15 (A1)
S=1:30 (A3)

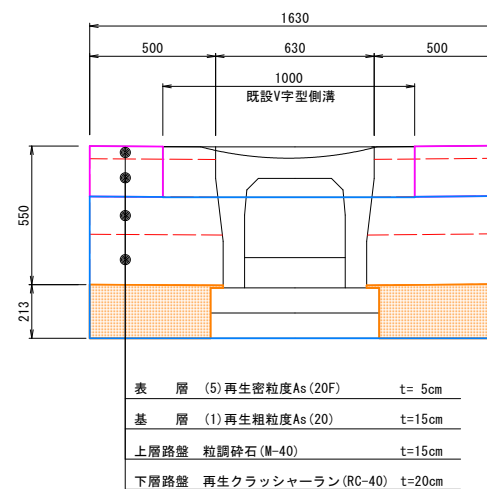

作 業 土 工			
細 別	規 格	記 号	数 量
床掘り	標準	CA4	—
	1m ≤ W < 2m	CA5	—
	最大 W < 1m	RA1	—
埋戻し	1m ≤ 最大 W < 4m	RA2	—
	4m ≤ 最大 W	RA3	—
	4m ≤ 最小 W	RA4	—
	—	KL	—
基面整正	—	KL	—

構造物取壊し工		
細 別	規 格	数 量
舗装破砕	アスファルト舗装板 t=20cm	

(注)埋戻し後、計画高まで現況舗装の舗装構成(t=55cm)と同様の構成で復旧する。
(注)既設V字型側溝は撤去処分する。

令和 8 年度 八戸港八太郎4号埠頭P岸壁野積場災害復旧 工事			
工事番号		災 第 2401 号	
港 湾 名		八 戸 港	
施 行 所		八戸市大字河原本地内	
横断図 (1/6)		縮尺 1:100 (A1) 1:200 (A3)	
図面番号	11 葉中	5	
三八県土整備事務所 八戸港管理所			
青 森 県			

(八太郎4号埠頭P岸壁)

No. 0-28.9 ~ No. 0-1.0

横断図 (1/6)

S=1:100 (A1)
S=1:200 (A3)

NO. 0-1. 0
GH=3.337
FH=

DL=0.000

NO. 0-10. 0
GH=3.335
FH=

DL=0.000

NO. 0-28. 9
GH=3.395
FH=

DL=0.000

土 工				
細 別	規 格	記号	数 量	
掘削	表土剥ぎ取り	CA1	—	
	オープンカット	CA2	—	
	片切掘削	CA3	—	
路床盛土	W<2.5m	BA1	—	
	2.5m≦W<4.0m	BA2	—	
	4.0m≦W	BA3	—	
路体盛土	W<2.5m	BA4	—	
	2.5m≦W<4.0m	BA5	—	
	4.0m≦W	BA6	—	
法面整形	盛土法面整形	BL1	—	
	切土法面整形	CL1	—	

作 業 土 工				
細 別	規 格	記号	数 量	
床掘り	標準	CA4	—	
	1m≦W<2m	CA5	—	
	最大W<1m	RA1	—	
埋戻し	1m≦最大W<4m	RA2	—	
	4m≦最大W	RA3	—	
	4m≦最小W	RA4	—	
	—	KL	—	

土 工				
細 別	規 格	記号	数 量	
掘削	表土剥ぎ取り	CA1	—	
	オープンカット	CA2	—	
	片切掘削	CA3	—	
路床盛土	W<2.5m	BA1	—	
	2.5m≦W<4.0m	BA2	—	
	4.0m≦W	BA3	—	
路体盛土	W<2.5m	BA4	—	
	2.5m≦W<4.0m	BA5	—	
	4.0m≦W	BA6	—	
法面整形	盛土法面整形	BL1	—	
	切土法面整形	CL1	—	

作 業 土 工				
細 別	規 格	記号	数 量	
床掘り	標準	CA4	—	
	1m≦W<2m	CA5	—	
	最大W<1m	RA1	—	
埋戻し	1m≦最大W<4m	RA2	—	
	4m≦最大W	RA3	—	
	4m≦最小W	RA4	—	
	—	KL	—	

土 工				
細 別	規 格	記号	数 量	
掘削	表土剥ぎ取り	CA1	—	
	オープンカット	CA2	—	
	片切掘削	CA3	—	
路床盛土	W<2.5m	BA1	—	
	2.5m≦W<4.0m	BA2	—	
	4.0m≦W	BA3	—	
路体盛土	W<2.5m	BA4	—	
	2.5m≦W<4.0m	BA5	—	
	4.0m≦W	BA6	—	
法面整形	盛土法面整形	BL1	—	
	切土法面整形	CL1	—	

作 業 土 工				
細 別	規 格	記号	数 量	
床掘り	標準	CA4	—	
	1m≦W<2m	CA5	—	
	最大W<1m	RA1	—	
埋戻し	1m≦最大W<4m	RA2	—	
	4m≦最大W	RA3	—	
	4m≦最小W	RA4	—	
	—	KL	—	


令和 8 年度	
八戸港八太郎4号埠頭P岸壁野積場災害復旧 工事	
工事番号	災 第 2401 号
港 湾 名	八 戸 港
施 行 所	八戸市大字河原本地内
横断図 (2/6)	縮尺 1:100 (A1) 1:200 (A3)
図面番号	11 葉中 6
三八県土整備事務所 八戸港管理所	
青 森 県	

(八太郎4号埠頭P岸壁)

No. 1 ~ No. 4

横断図 (2/6)

S=1:100 (A1)
S=1:200 (A3)

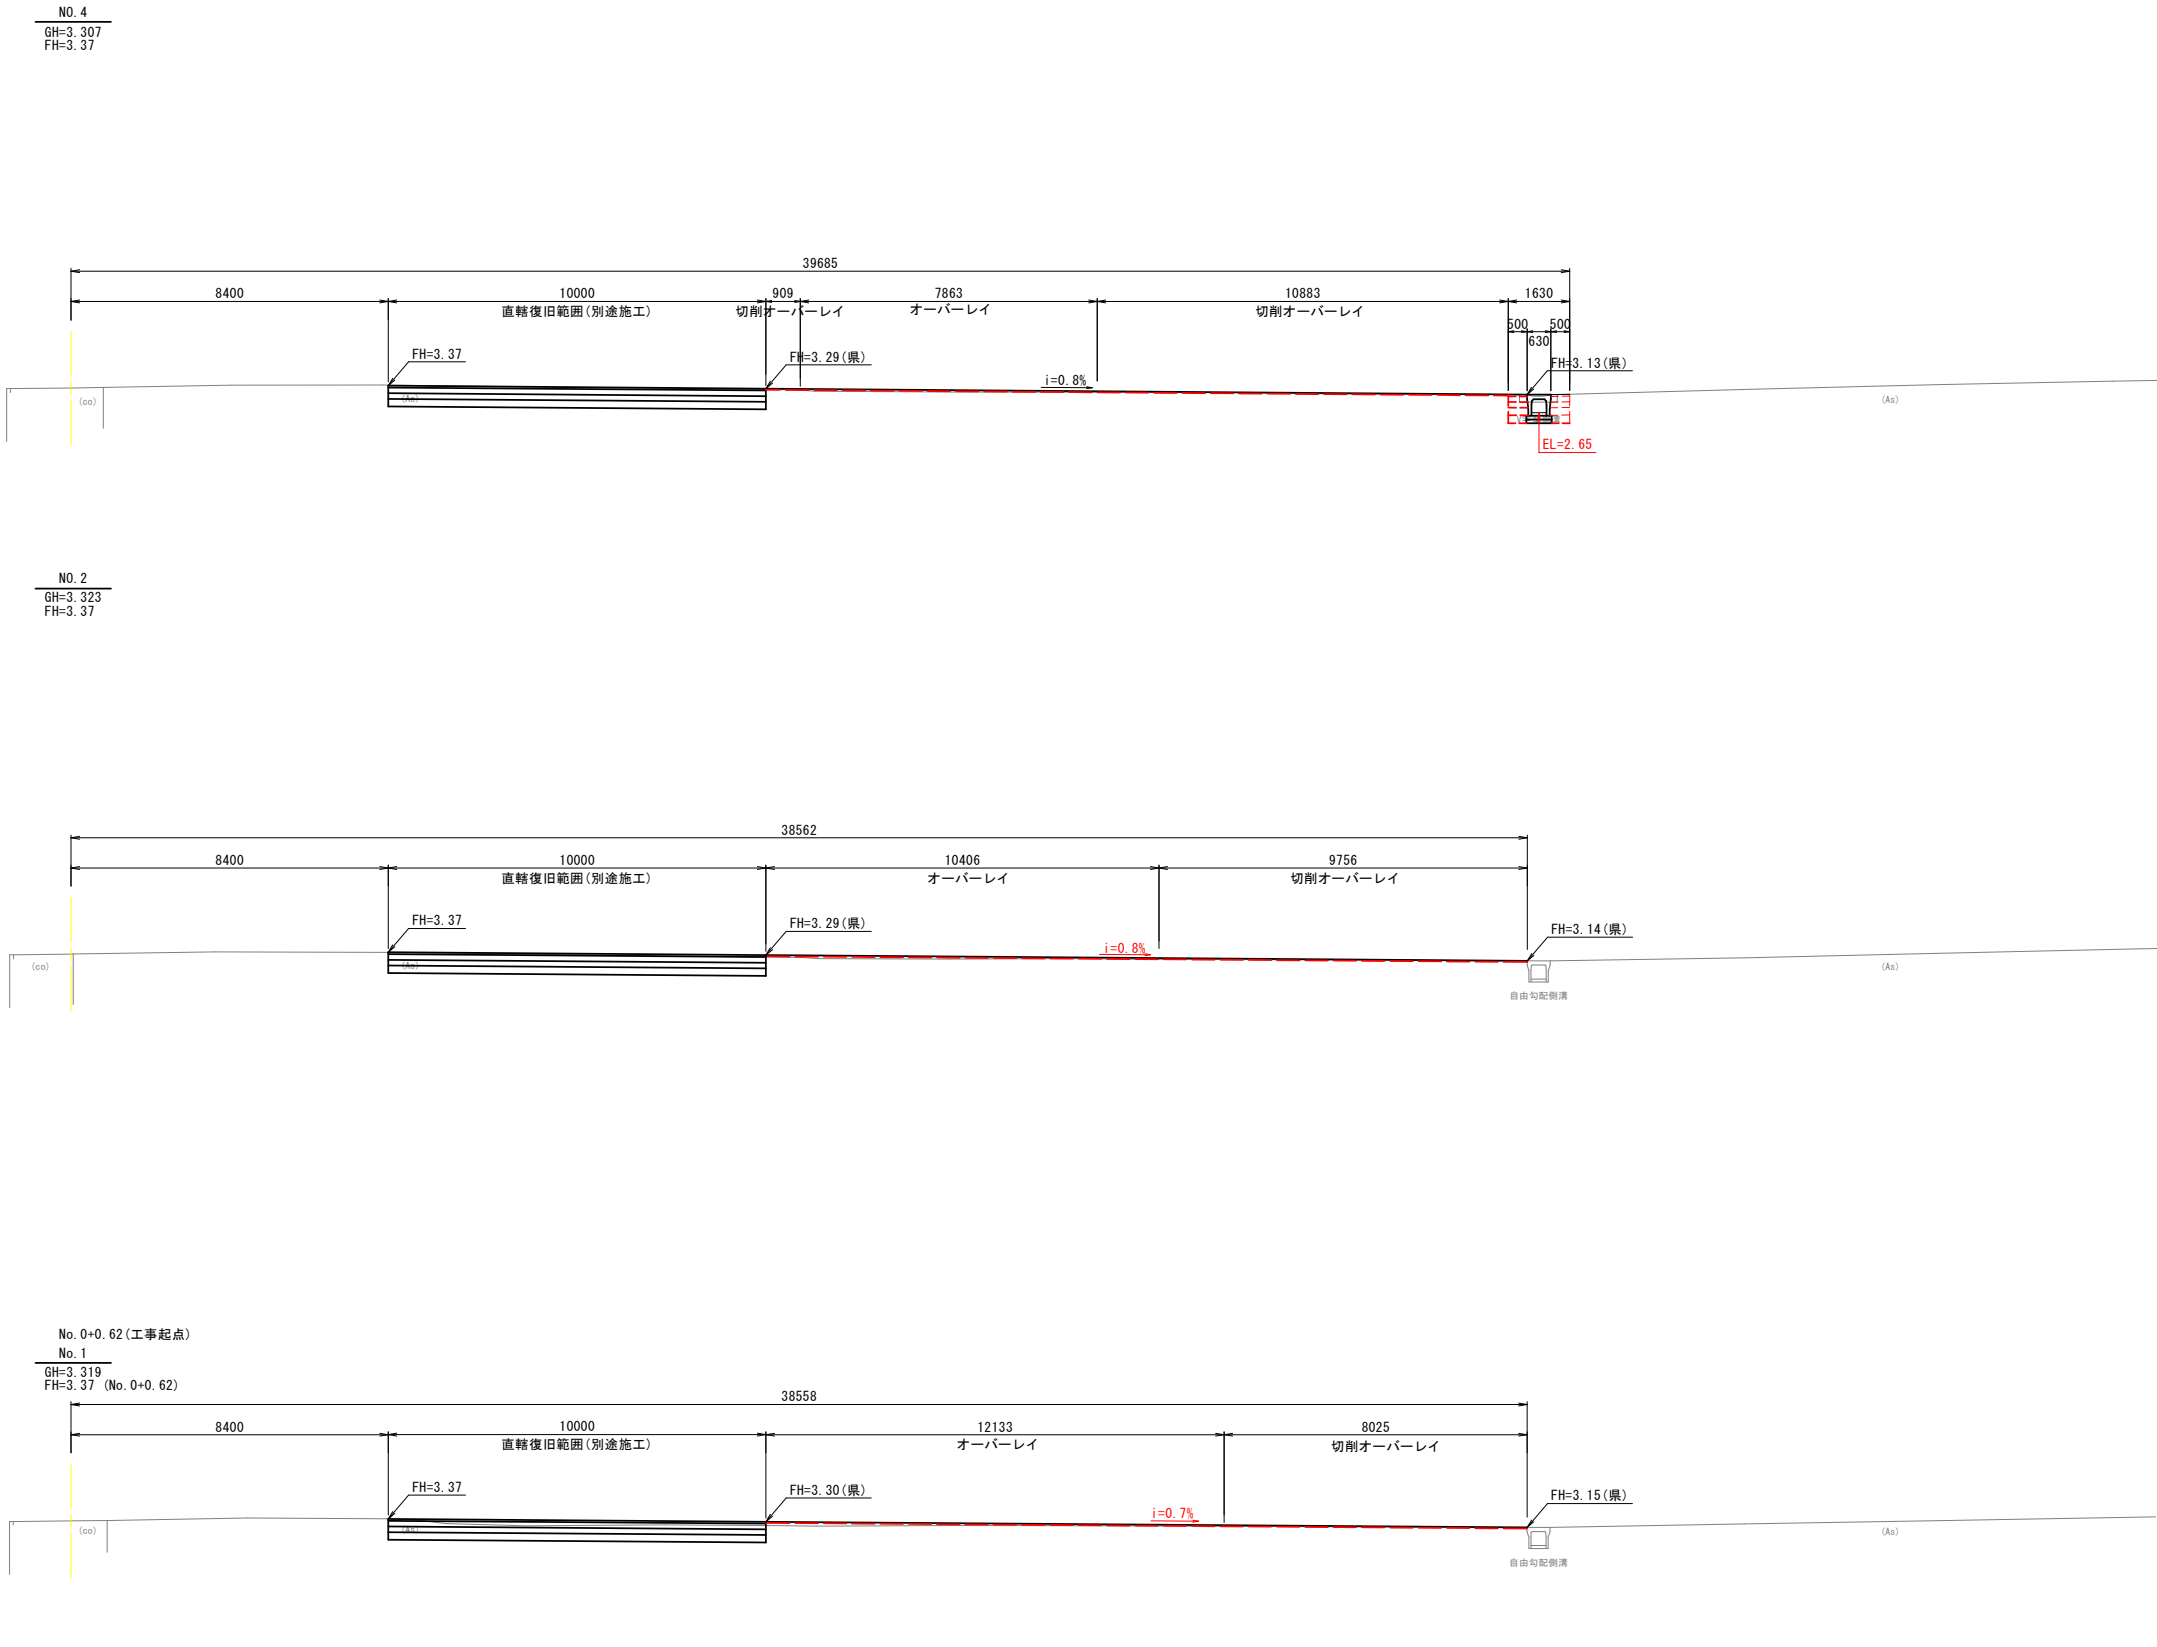

土 工			
細 別	規 格	記号	数 量
掘削	表土剥ぎ取り	CA1	—
	オープンカット	CA2	—
	片切掘削	CA3	—
路床盛土	W<2.5m	BA1	—
	2.5m≤W<4.0m	BA2	—
	4.0m≤W	BA3	—
路体盛土	W<2.5m	BA4	—
	2.5m≤W<4.0m	BA5	—
	4.0m≤W	BA6	—
法面整形	盛土法面整形	BL1	—
	切土法面整形	CL1	—

作 業 土 工			
細 別	規 格	記号	数 量
床掘り	標準	CA4	—
	1m≤W<2m	CA5	0.9
埋戻し	最大W<1m	RA1	0.2
	1m≤最大W<4m	RA2	—
	4m≤最大W	RA3	—
	4m≤最小W	RA4	—
基面整正	—	KL	—

切削オーバーレイ工・オーバーレイ工			
細 別	規 格	記号	数 量
切 削	—	—	0.2
レベリング層	—	—	0.1

土 工			
細 別	規 格	記号	数 量
掘削	表土剥ぎ取り	CA1	—
	オープンカット	CA2	—
	片切掘削	CA3	—
路床盛土	W<2.5m	BA1	—
	2.5m≤W<4.0m	BA2	—
	4.0m≤W	BA3	—
路体盛土	W<2.5m	BA4	—
	2.5m≤W<4.0m	BA5	—
	4.0m≤W	BA6	—
法面整形	盛土法面整形	BL1	—
	切土法面整形	CL1	—

作 業 土 工			
細 別	規 格	記号	数 量
床掘り	標準	CA4	—
	1m≤W<2m	CA5	—
埋戻し	最大W<1m	RA1	—
	1m≤最大W<4m	RA2	—
	4m≤最大W	RA3	—
	4m≤最小W	RA4	—
基面整正	—	KL	—

切削オーバーレイ工・オーバーレイ工			
細 別	規 格	記号	数 量
切 削	—	—	0.2
レベリング層	—	—	0.3

土 工			
細 別	規 格	記号	数 量
掘削	表土剥ぎ取り	CA1	—
	オープンカット	CA2	—
	片切掘削	CA3	—
路床盛土	W<2.5m	BA1	—
	2.5m≤W<4.0m	BA2	—
	4.0m≤W	BA3	—
路体盛土	W<2.5m	BA4	—
	2.5m≤W<4.0m	BA5	—
	4.0m≤W	BA6	—
法面整形	盛土法面整形	BL1	—
	切土法面整形	CL1	—

作 業 土 工			
細 別	規 格	記号	数 量
床掘り	標準	CA4	—
	1m≤W<2m	CA5	—
埋戻し	最大W<1m	RA1	—
	1m≤最大W<4m	RA2	—
	4m≤最大W	RA3	—
	4m≤最小W	RA4	—
基面整正	—	KL	—

切削オーバーレイ工・オーバーレイ工			
細 別	規 格	記号	数 量
切 削	—	—	0.1
レベリング層	—	—	0.4


令和 8 年度	
八戸港八太郎4号埠頭P岸壁野積場災害復旧 工事	
工事番号	災 第 2401 号
港 湾 名	八 戸 港
施 行 所	八戸市大字河原本地内
横断面図 (3/6)	縮尺 1:100 (A1) 1:200 (A3)
図面番号	11 葉中 7
三八県土整備事務所 八戸港管理所	
青 森 県	

(八太郎4号埠頭P岸壁)


No. 6 ~ No. 10

横 断 図 (3/6)


S=1:100 (A1)
S=1:200 (A3)

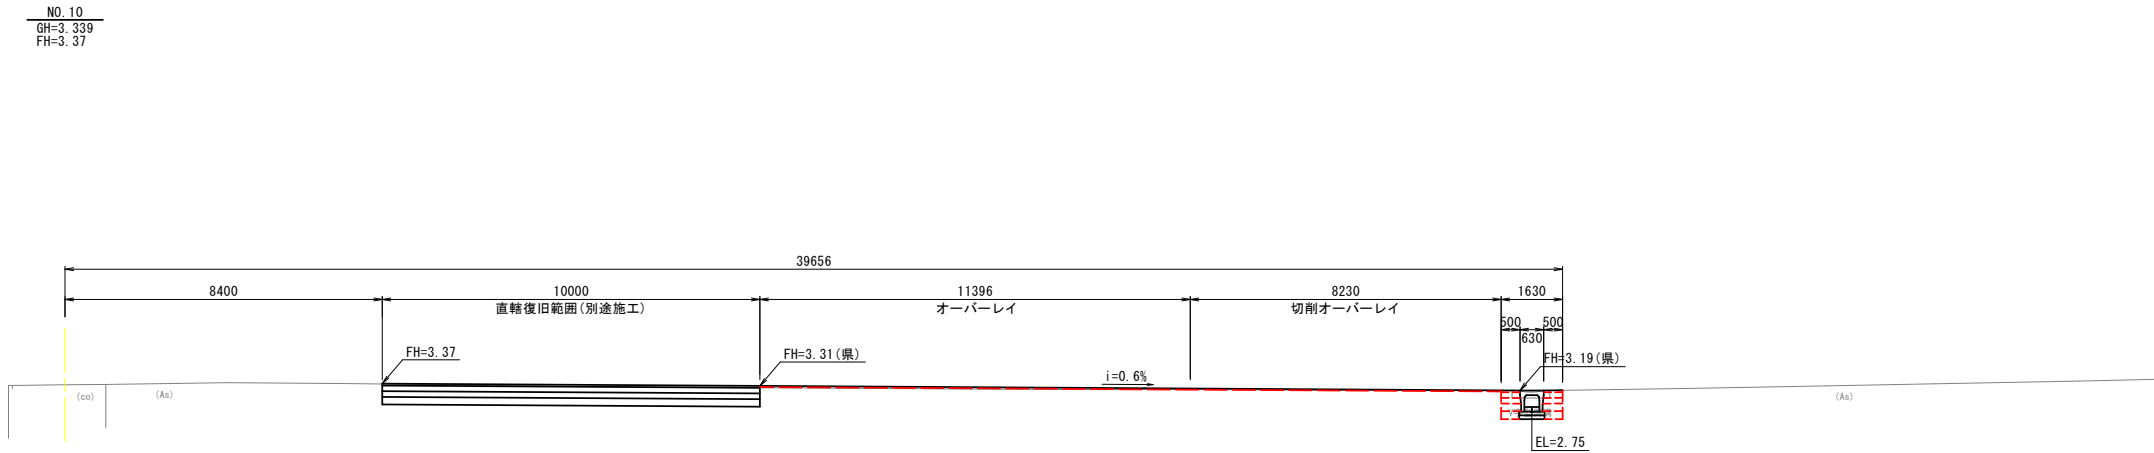

DL=0.000

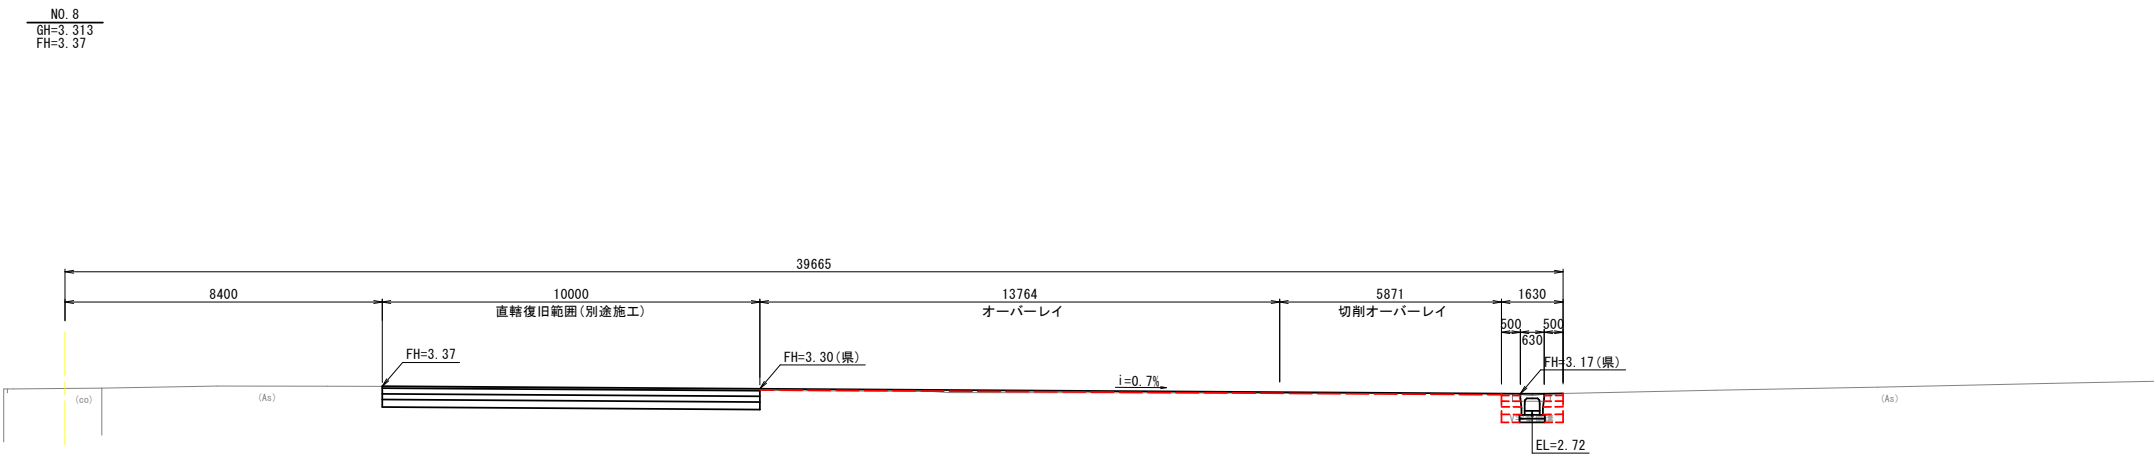

DL=0.000

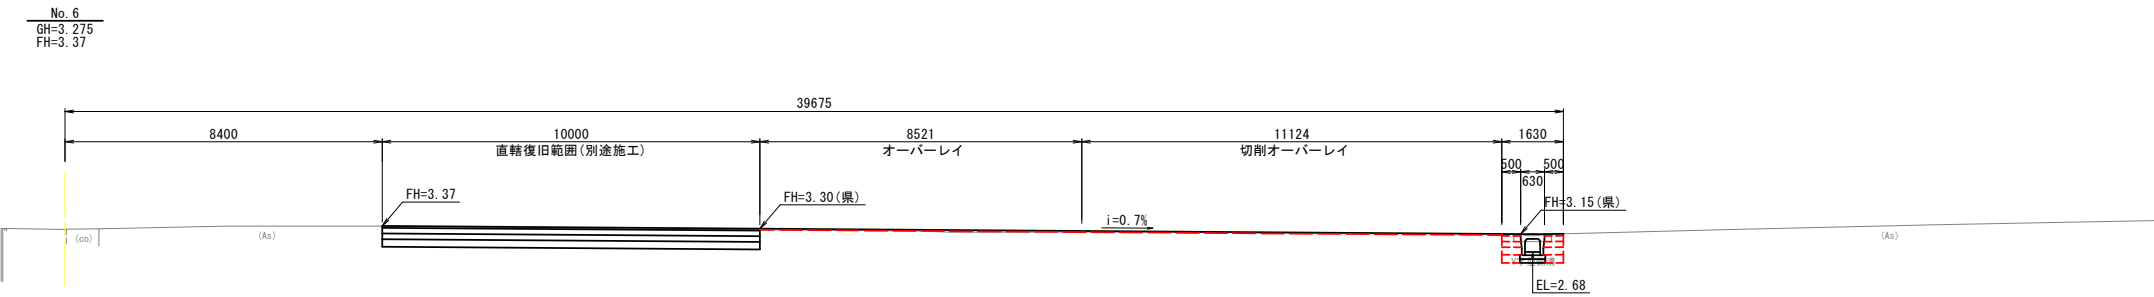

DL=0.000

土 工			
細 別	規 格	記号	数 量
掘削	表土剥ぎ取り	CA1	—
	オープンカット	CA2	—
	片切掘削	CA3	—
路床盛土	W<2.5m	BA1	—
	2.5m≦W<4.0m	BA2	—
	4.0m≦W	BA3	—
路体盛土	W<2.5m	BA4	—
	2.5m≦W<4.0m	BA5	—
	4.0m≦W	BA6	—
法面整形	盛土法面整形	BL1	—
	切土法面整形	CL1	—

作 業 土 工			
細 別	規 格	記号	数 量
床掘り	標準	CA4	—
	1m≦W<2m	CA5	0.9
埋戻し	最大W<1m	RA1	0.2
	1m≦最大W<4m	RA2	—
	4m≦最大W	RA3	—
	4m≦最小W	RA4	—
基面整正	—	KL	—

切削オーバーレイ工・オーバーレイ工			
細 別	規 格	記号	数 量
切 削	—	—	0.1
レベリング層	—	—	0.2

土 工			
細 別	規 格	記号	数 量
掘削	表土剥ぎ取り	CA1	—
	オープンカット	CA2	—
	片切掘削	CA3	—
路床盛土	W<2.5m	BA1	—
	2.5m≦W<4.0m	BA2	—
	4.0m≦W	BA3	—
路体盛土	W<2.5m	BA4	—
	2.5m≦W<4.0m	BA5	—
	4.0m≦W	BA6	—
法面整形	盛土法面整形	BL1	—
	切土法面整形	CL1	—

作 業 土 工			
細 別	規 格	記号	数 量
床掘り	標準	CA4	—
	1m≦W<2m	CA5	0.9
埋戻し	最大W<1m	RA1	0.2
	1m≦最大W<4m	RA2	—
	4m≦最大W	RA3	—
	4m≦最小W	RA4	—
基面整正	—	KL	—

切削オーバーレイ工・オーバーレイ工			
細 別	規 格	記号	数 量
切 削	—	—	0.1
レベリング層	—	—	0.2

土 工			
細 別	規 格	記号	数 量
掘削	表土剥ぎ取り	CA1	—
	オープンカット	CA2	—
	片切掘削	CA3	—
路床盛土	W<2.5m	BA1	—
	2.5m≦W<4.0m	BA2	—
	4.0m≦W	BA3	—
路体盛土	W<2.5m	BA4	—
	2.5m≦W<4.0m	BA5	—
	4.0m≦W	BA6	—
法面整形	盛土法面整形	BL1	—
	切土法面整形	CL1	—

作 業 土 工			
細 別	規 格	記号	数 量
床掘り	標準	CA4	—
	1m≦W<2m	CA5	0.9
埋戻し	最大W<1m	RA1	0.2
	1m≦最大W<4m	RA2	—
	4m≦最大W	RA3	—
	4m≦最小W	RA4	—
基面整正	—	KL	—

切削オーバーレイ工・オーバーレイ工			
細 別	規 格	記号	数 量
切 削	—	—	0.2
レベリング層	—	—	0.1


令和 8 年度 八戸港八太郎4号埠頭P岸壁野積場災害復旧 工事	
工事番号	災 第 2401 号
港 湾 名	八 戸 港
施 行 所	八戸市大字河原本地内
横断面図 (4/6)	縮尺 1:100 (A1) 1:200 (A3)
図面番号	11 葉中 8
三八県土整備事務所 八戸港管理所	
青 森 県	

(八太郎4号埠頭P岸壁)


No.12 ~ No.16

横 断 図 (4/6)


S=1:100 (A1)
S=1:200 (A3)

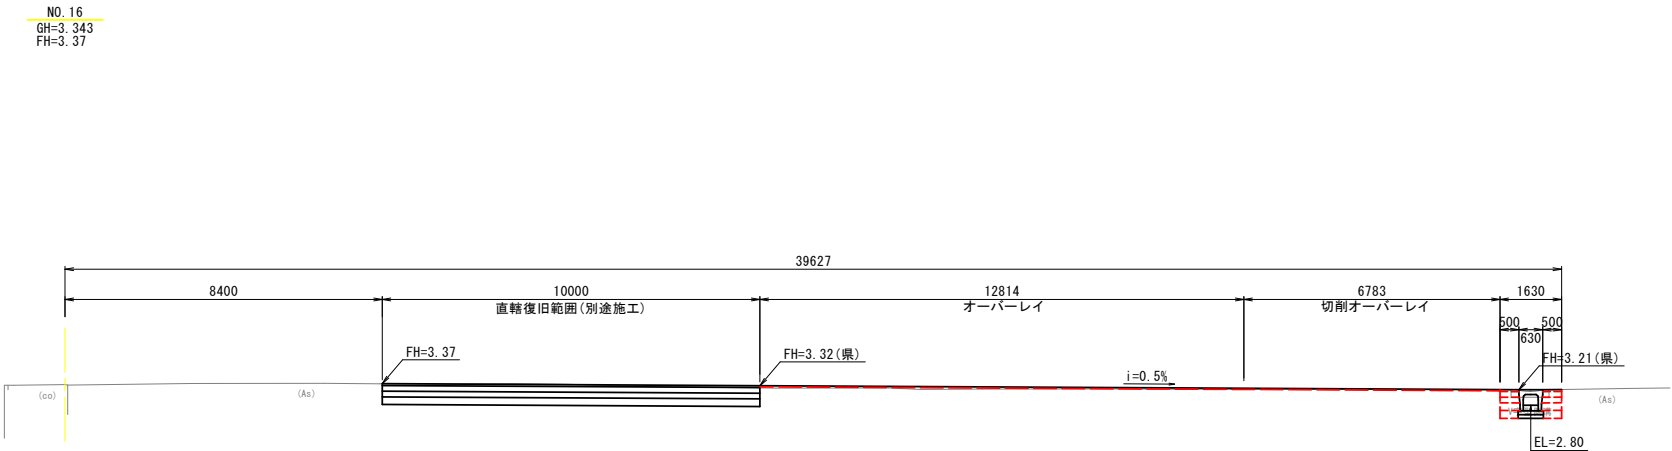

DL=0.000

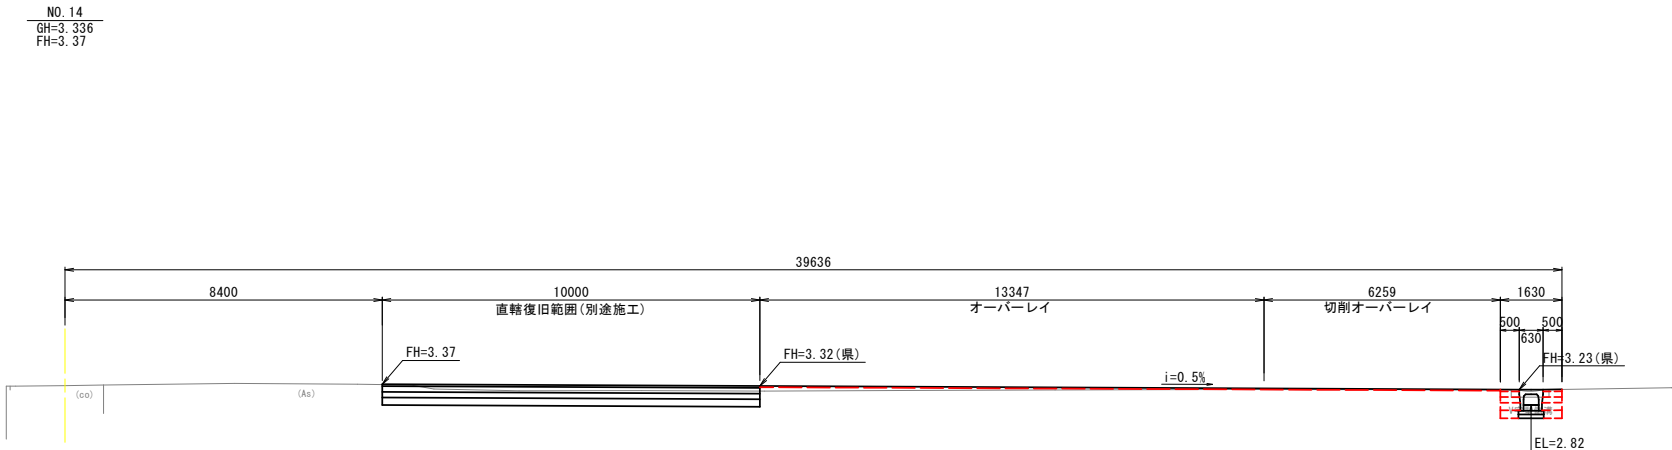

DL=0.000

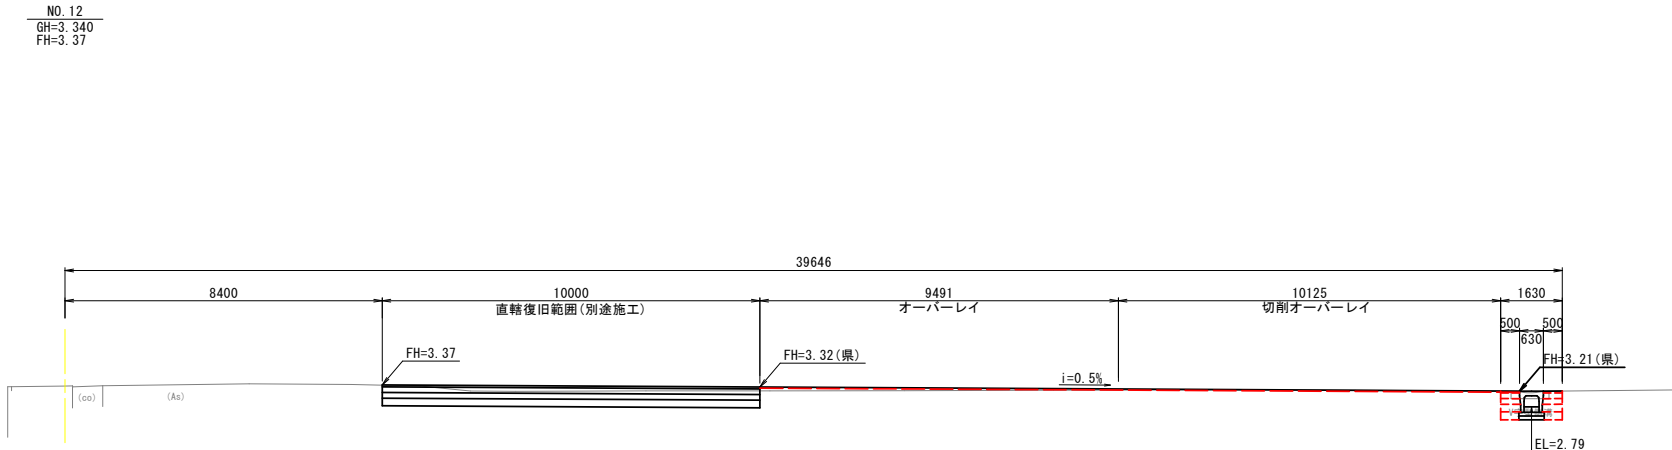

DL=0.000

土 工			
細 別	規 格	記号	数 量
掘削	表土剥ぎ取り	CA1	—
	オープンカット	CA2	—
	片切掘削	CA3	—
路床盛土	W<2.5m	BA1	—
	2.5m≤W<4.0m	BA2	—
	4.0m≤W	BA3	—
路体盛土	W<2.5m	BA4	—
	2.5m≤W<4.0m	BA5	—
	4.0m≤W	BA6	—
法面整形	盛土法面整形	BL1	—
	切土法面整形	CL1	—

作 業 土 工			
細 別	規 格	記号	数 量
床掘り	標準	CA4	—
	1m≤W<2m	CA5	0.9
	最大W<1m	RA1	0.2
埋戻し	1m≤最大W<4m	RA2	—
	4m≤最大W	RA3	—
	4m≤最小W	RA4	—
基面整正	—	KL	—

切削オーバーレイ工・オーバーレイ工			
細 別	規 格	記号	数 量
切 削	—	—	0.1
レベリング層	—	—	0.2

土 工			
細 別	規 格	記号	数 量
掘削	表土剥ぎ取り	CA1	—
	オープンカット	CA2	—
	片切掘削	CA3	—
路床盛土	W<2.5m	BA1	—
	2.5m≤W<4.0m	BA2	—
	4.0m≤W	BA3	—
路体盛土	W<2.5m	BA4	—
	2.5m≤W<4.0m	BA5	—
	4.0m≤W	BA6	—
法面整形	盛土法面整形	BL1	—
	切土法面整形	CL1	—

作 業 土 工			
細 別	規 格	記号	数 量
床掘り	標準	CA4	—
	1m≤W<2m	CA5	0.9
	最大W<1m	RA1	0.2
埋戻し	1m≤最大W<4m	RA2	—
	4m≤最大W	RA3	—
	4m≤最小W	RA4	—
基面整正	—	KL	—

切削オーバーレイ工・オーバーレイ工			
細 別	規 格	記号	数 量
切 削	—	—	0.1
レベリング層	—	—	0.6

土 工			
細 別	規 格	記号	数 量
掘削	表土剥ぎ取り	CA1	—
	オープンカット	CA2	—
	片切掘削	CA3	—
路床盛土	W<2.5m	BA1	—
	2.5m≤W<4.0m	BA2	—
	4.0m≤W	BA3	—
路体盛土	W<2.5m	BA4	—
	2.5m≤W<4.0m	BA5	—
	4.0m≤W	BA6	—
法面整形	盛土法面整形	BL1	—
	切土法面整形	CL1	—

作 業 土 工			
細 別	規 格	記号	数 量
床掘り	標準	CA4	—
	1m≤W<2m	CA5	0.9
	最大W<1m	RA1	0.2
埋戻し	1m≤最大W<4m	RA2	—
	4m≤最大W	RA3	—
	4m≤最小W	RA4	—
基面整正	—	KL	—

切削オーバーレイ工・オーバーレイ工			
細 別	規 格	記号	数 量
切 削	—	—	0.2
レベリング層	—	—	0.4




令和 8 年度 八戸港八太郎4号埠頭P岸壁野積場災害復旧 工事	
工事番号	災 第 2401 号
港 湾 名	八 戸 港
施 行 所	八戸市大字河原本地内
横断面図 (5/6)	縮尺 1:100 (A1) 1:200 (A3)
図面番号	11 葉中 9
三八県土整備事務所 八戸港管理所	
青 森 県	

(八太郎4号埠頭P岸壁)

No. 18 ~ No. 22

横 断 図 (5/6)

S=1:100 (A1)
S=1:200 (A3)

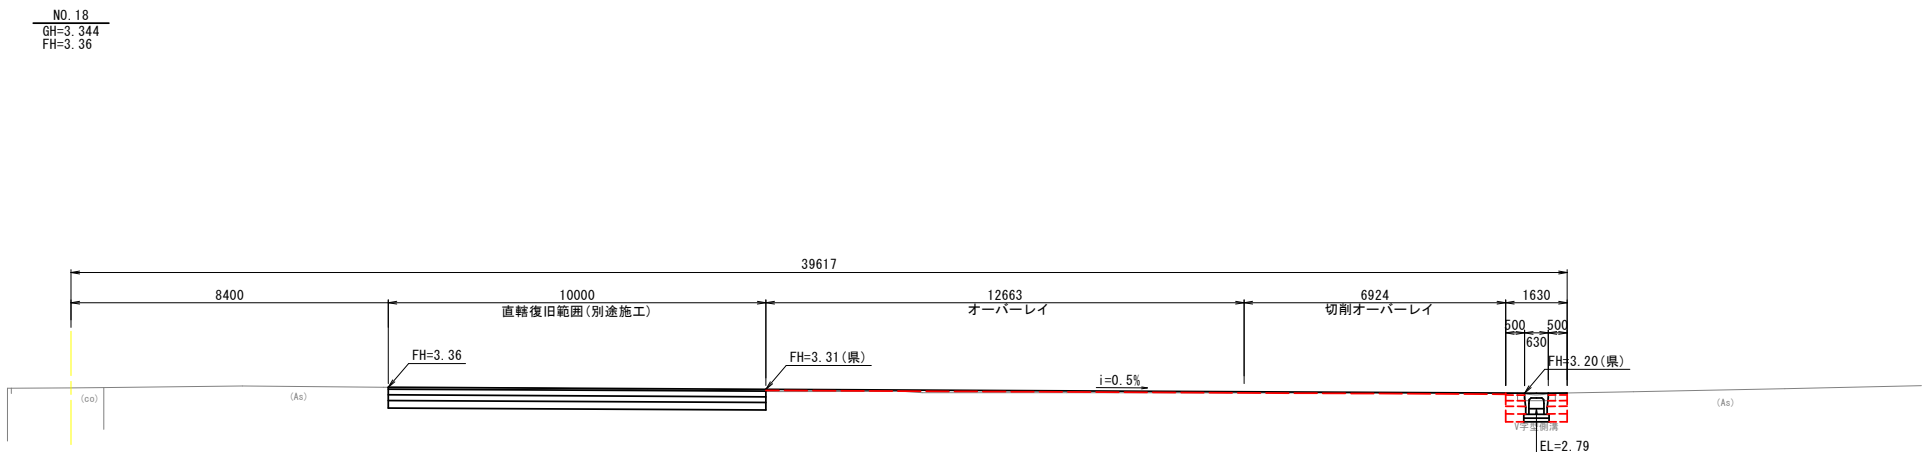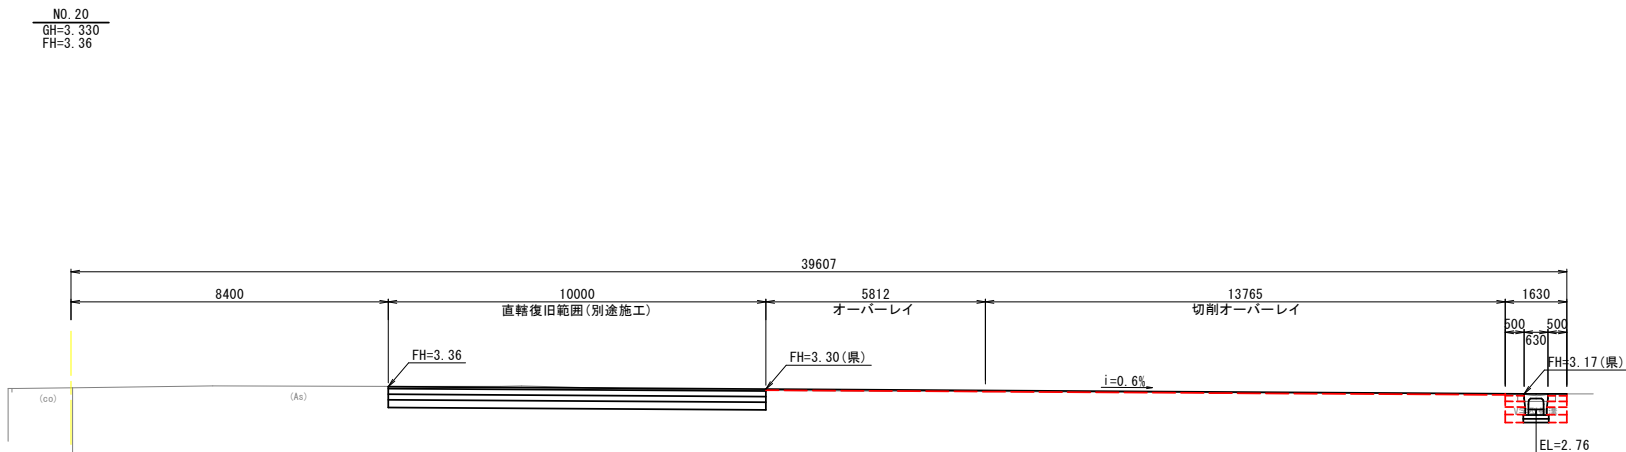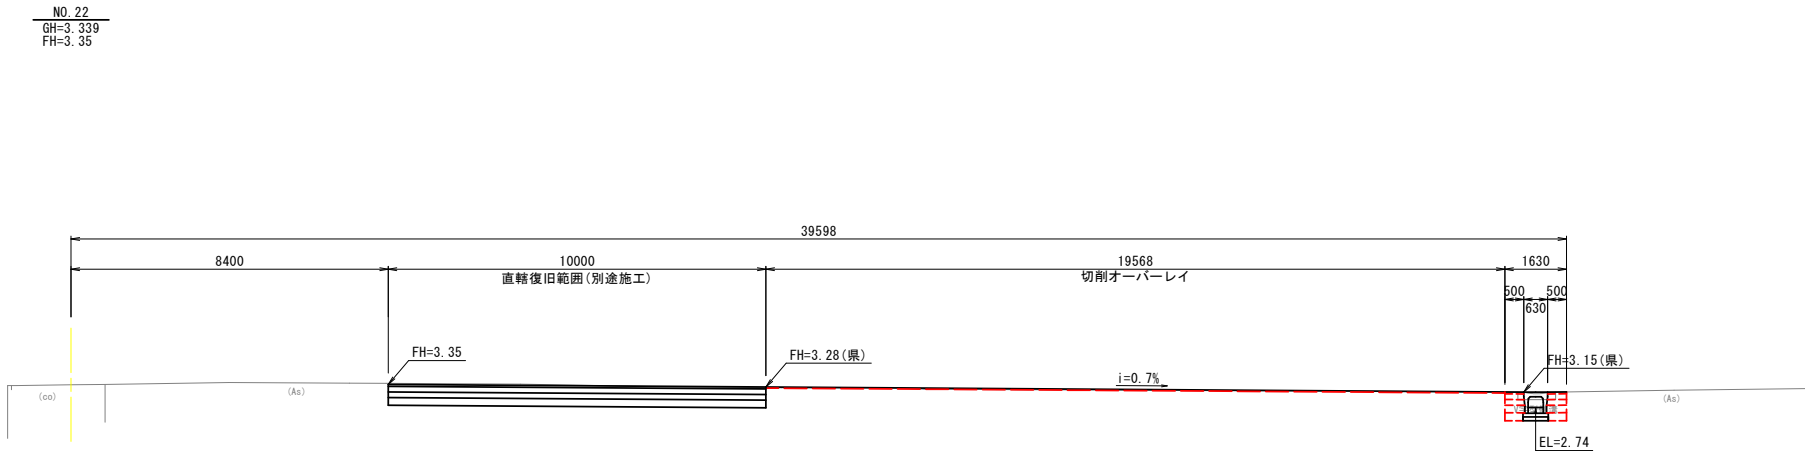

土 工			
細 別	規 格	記号	数 量
掘削	表土剥ぎ取り	CA1	—
	オープンカット	CA2	—
	片切掘削	CA3	—
路床盛土	W<2.5m	BA1	—
	2.5m≤W<4.0m	BA2	—
	4.0m≤W	BA3	—
路体盛土	W<2.5m	BA4	—
	2.5m≤W<4.0m	BA5	—
	4.0m≤W	BA6	—
法面整形	盛土法面整形	BL1	—
	切土法面整形	CL1	—

作 業 土 工			
細 別	規 格	記号	数 量
床掘り	標準	CA4	—
	1m≤W<2m	CA5	0.9
	最大W<1m	RA1	0.2
埋戻し	1m≤最大W<4m	RA2	—
	4m≤最大W	RA3	—
	4m≤最小W	RA4	—
基面整正	—	KL	—

切削オーバーレイ工・オーバーレイ工			
細 別	規 格	記号	数 量
切 削	—	—	0.3
レベリング層	—	—	—

土 工			
細 別	規 格	記号	数 量
掘削	表土剥ぎ取り	CA1	—
	オープンカット	CA2	—
	片切掘削	CA3	—
路床盛土	W<2.5m	BA1	—
	2.5m≤W<4.0m	BA2	—
	4.0m≤W	BA3	—
路体盛土	W<2.5m	BA4	—
	2.5m≤W<4.0m	BA5	—
	4.0m≤W	BA6	—
法面整形	盛土法面整形	BL1	—
	切土法面整形	CL1	—

作 業 土 工			
細 別	規 格	記号	数 量
床掘り	標準	CA4	—
	1m≤W<2m	CA5	0.9
	最大W<1m	RA1	0.2
埋戻し	1m≤最大W<4m	RA2	—
	4m≤最大W	RA3	—
	4m≤最小W	RA4	—
基面整正	—	KL	—

切削オーバーレイ工・オーバーレイ工			
細 別	規 格	記号	数 量
切 削	—	—	0.2
レベリング層	—	—	0.1

土 工			
細 別	規 格	記号	数 量
掘削	表土剥ぎ取り	CA1	—
	オープンカット	CA2	—
	片切掘削	CA3	—
路床盛土	W<2.5m	BA1	—
	2.5m≤W<4.0m	BA2	—
	4.0m≤W	BA3	—
路体盛土	W<2.5m	BA4	—
	2.5m≤W<4.0m	BA5	—
	4.0m≤W	BA6	—
法面整形	盛土法面整形	BL1	—
	切土法面整形	CL1	—

作 業 土 工			
細 別	規 格	記号	数 量
床掘り	標準	CA4	—
	1m≤W<2m	CA5	0.9
	最大W<1m	RA1	0.2
埋戻し	1m≤最大W<4m	RA2	—
	4m≤最大W	RA3	—
	4m≤最小W	RA4	—
基面整正	—	KL	—

切削オーバーレイ工・オーバーレイ工			
細 別	規 格	記号	数 量
切 削	—	—	0.1
レベリング層	—	—	0.2

令和 8 年度 八戸港八太郎4号埠頭P岸壁野積場災害復旧 工事			
工事番号		災 第 2401 号	
港 湾 名		八 戸 港	
施 行 所		八戸市大字河原本地内	
横断面図 (6/6)		縮尺 1:100 (A1) 1:200 (A3)	
図面番号		11 葉中 10	
三八県土整備事務所 八戸港管理所			
青 森 県			

(八太郎4号埠頭P岸壁)

No. 24 ~ No. 26+8.83

横 断 図 (6/6)

S=1:100 (A1)
S=1:200 (A3)

NO. 26+8.83
GH=3.372
FH=




DL=0.000

NO. 26
GH=3.359
FH=



DL=0.000

NO. 24+0.46 (工事終点)
NO. 24
GH=3.334
FH=3.35

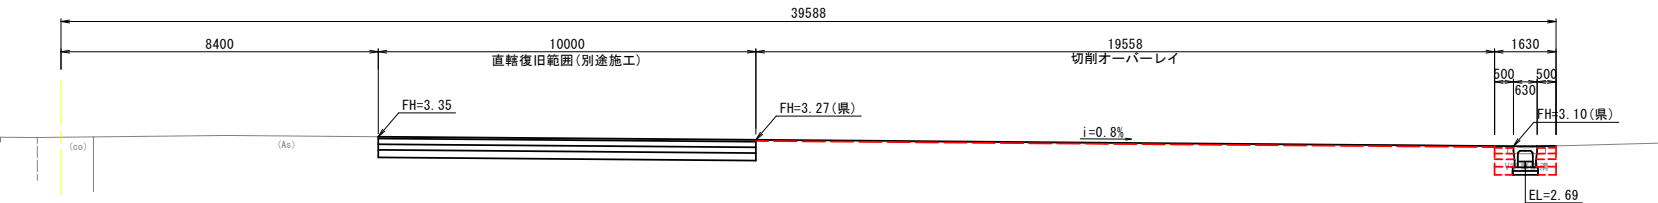

DL=0.000

土 工				
細 別	規 格	記号	数 量	
掘削	表土剥ぎ取り	CA1	—	
	オープンカット	CA2	—	
	片切掘削	CA3	—	
路床盛土	W<2.5m	BA1	—	
	2.5m≦W<4.0m	BA2	—	
	4.0m≦W	BA3	—	
路体盛土	W<2.5m	BA4	—	
	2.5m≦W<4.0m	BA5	—	
	4.0m≦W	BA6	—	
法面整形	盛土法面整形	BL1	—	
	切土法面整形	CL1	—	

作 業 土 工				
細 別	規 格	記号	数 量	
床掘り	標準	CA4	—	
	1m≦W<2m	CA5	—	
埋戻し	最大W<1m	RA1	—	
	1m≦最大W<4m	RA2	—	
	4m≦最大W	RA3	—	
	4m≦最小W	RA4	—	
基面整正	—	KL	—	

土 工				
細 別	規 格	記号	数 量	
掘削	表土剥ぎ取り	CA1	—	
	オープンカット	CA2	—	
	片切掘削	CA3	—	
路床盛土	W<2.5m	BA1	—	
	2.5m≦W<4.0m	BA2	—	
	4.0m≦W	BA3	—	
路体盛土	W<2.5m	BA4	—	
	2.5m≦W<4.0m	BA5	—	
	4.0m≦W	BA6	—	
法面整形	盛土法面整形	BL1	—	
	切土法面整形	CL1	—	

作 業 土 工				
細 別	規 格	記号	数 量	
床掘り	標準	CA4	—	
	1m≦W<2m	CA5	—	
埋戻し	最大W<1m	RA1	—	
	1m≦最大W<4m	RA2	—	
	4m≦最大W	RA3	—	
	4m≦最小W	RA4	—	
基面整正	—	KL	—	

土 工				
細 別	規 格	記号	数 量	
掘削	表土剥ぎ取り	CA1	—	
	オープンカット	CA2	—	
	片切掘削	CA3	—	
路床盛土	W<2.5m	BA1	—	
	2.5m≦W<4.0m	BA2	—	
	4.0m≦W	BA3	—	
路体盛土	W<2.5m	BA4	—	
	2.5m≦W<4.0m	BA5	—	
	4.0m≦W	BA6	—	
法面整形	盛土法面整形	BL1	—	
	切土法面整形	CL1	—	

作 業 土 工				
細 別	規 格	記号	数 量	
床掘り	標準	CA4	—	
	1m≦W<2m	CA5	0.9	
埋戻し	最大W<1m	RA1	0.2	
	1m≦最大W<4m	RA2	—	
	4m≦最大W	RA3	—	
	4m≦最小W	RA4	—	
基面整正	—	KL	—	


切削オーバーレイエ・オーバーレイエ				
細 別	規 格	記号	数 量	
切 削	—	—	0.5	
レベリング層	—	—	—	

令和 8 年度 八戸港八太郎4号埠頭P岸壁野積場災害復旧 工事	
工事番号	災 第 2401 号
港湾名	八 戸 港
施行所	八戸市大字河原木地内
排水構造物工詳細図 縮尺	1:20 (A1) 1:40 (A3)
図面番号	11 葉中 11
三八県土整備事務所 八戸港管理所	
青 森 県	

(八太郎4号ふ頭P岸壁)


排水構造物工詳細図

岸壁部排水構造物

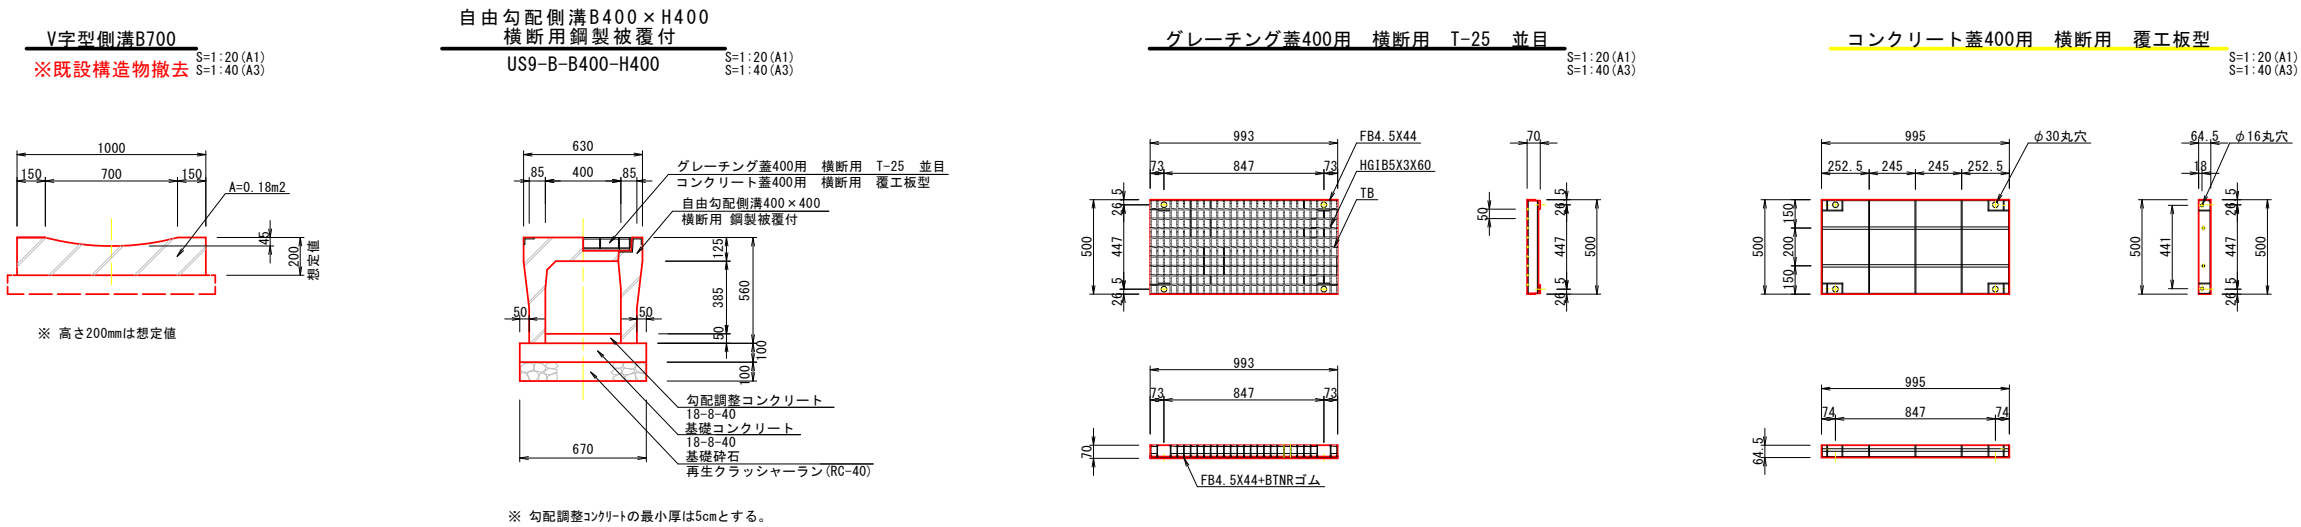

自由勾配側溝縦断面図

V=1: 25 H=1: 500 (A1)
V=1: 50 H=1:1000 (A3)

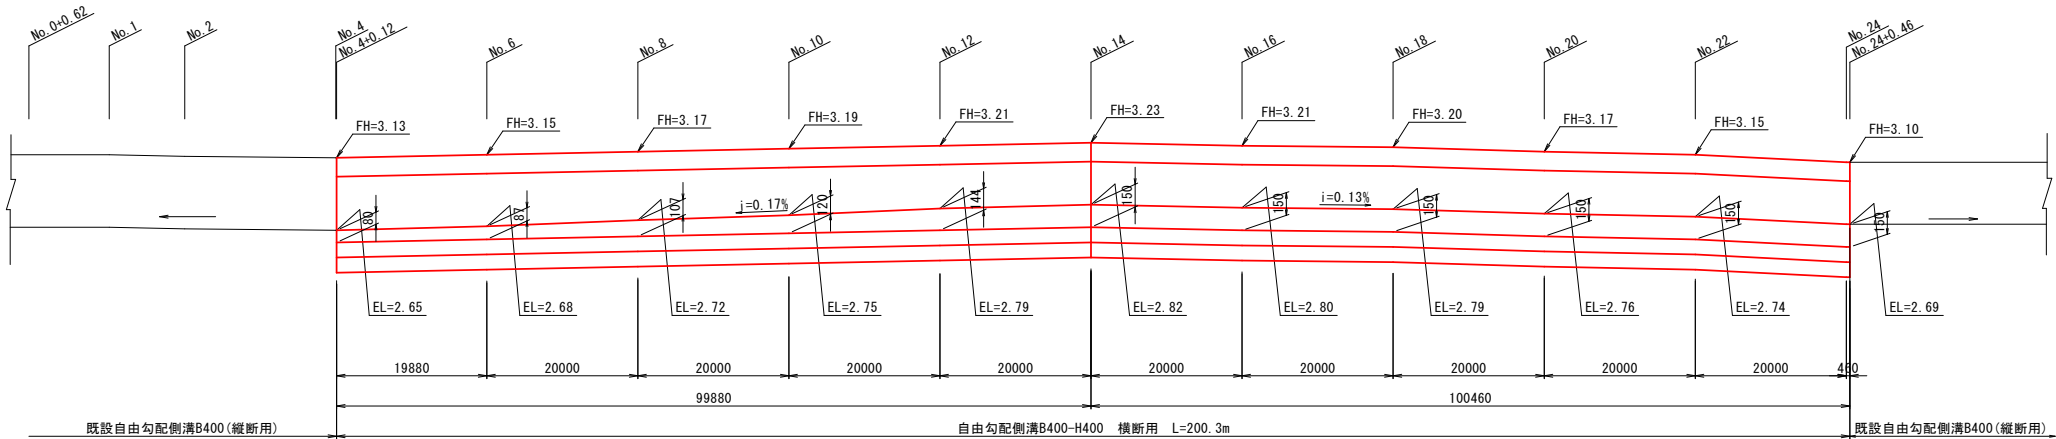

DL=0.000