


令和 8 年度 トンネル点検 (やまなみトンネル) 業務委託		
工事番号	メンテ 第833-1号	
路線名	妙ヶ沢蟹田線	
施工箇所	北津軽郡中泊町大字今泉	
位置図	縮尺	S=FREE
図面番号	3 葉中 1	
西北県土整備事務所		
青 森 県		

位置図

S=FREE

測量図に準ずる(国土院測量図(使用)R25H 74-G204AF0800 等)

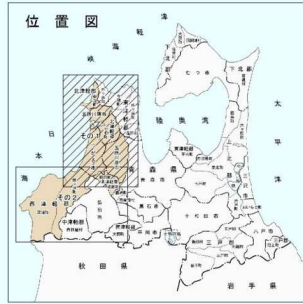

凡 例	
	県界・郡市界・町村界
	高速道路
	有料道路
	直轄国道
	直轄国道(自動車専用道路)
	補助国道
	補助国道(自動車専用道路)
	主要地方道
	一般県道
	市町村道
	冬期閉鎖区間
	砂利道区間
	道路情報板
	監視カメラ
	橋
	トンネル
	道の駅
	やすらぎの駐車券、ゆとりの駐車券
	公共トイレ
	県民局地域整備部
	市役所・町村役場
	重要港湾・地方港湾・漁港
	港湾区域、漁港区域
	D I D 地区




委託箇所
やまなみトンネル

令和 8 年度 トンネル点検 (やまなみトンネル) 業務委託		
工事番号	メンテ 第833-1号	
路線名	妙ヶ沢蟹田線	
施工箇所	北津軽郡中泊町大字今泉	
平面図	縮尺	S=FREE
図面番号	3 葉中 2	
西北県土整備事務所		
青 森 県		

平面図

S=FREE

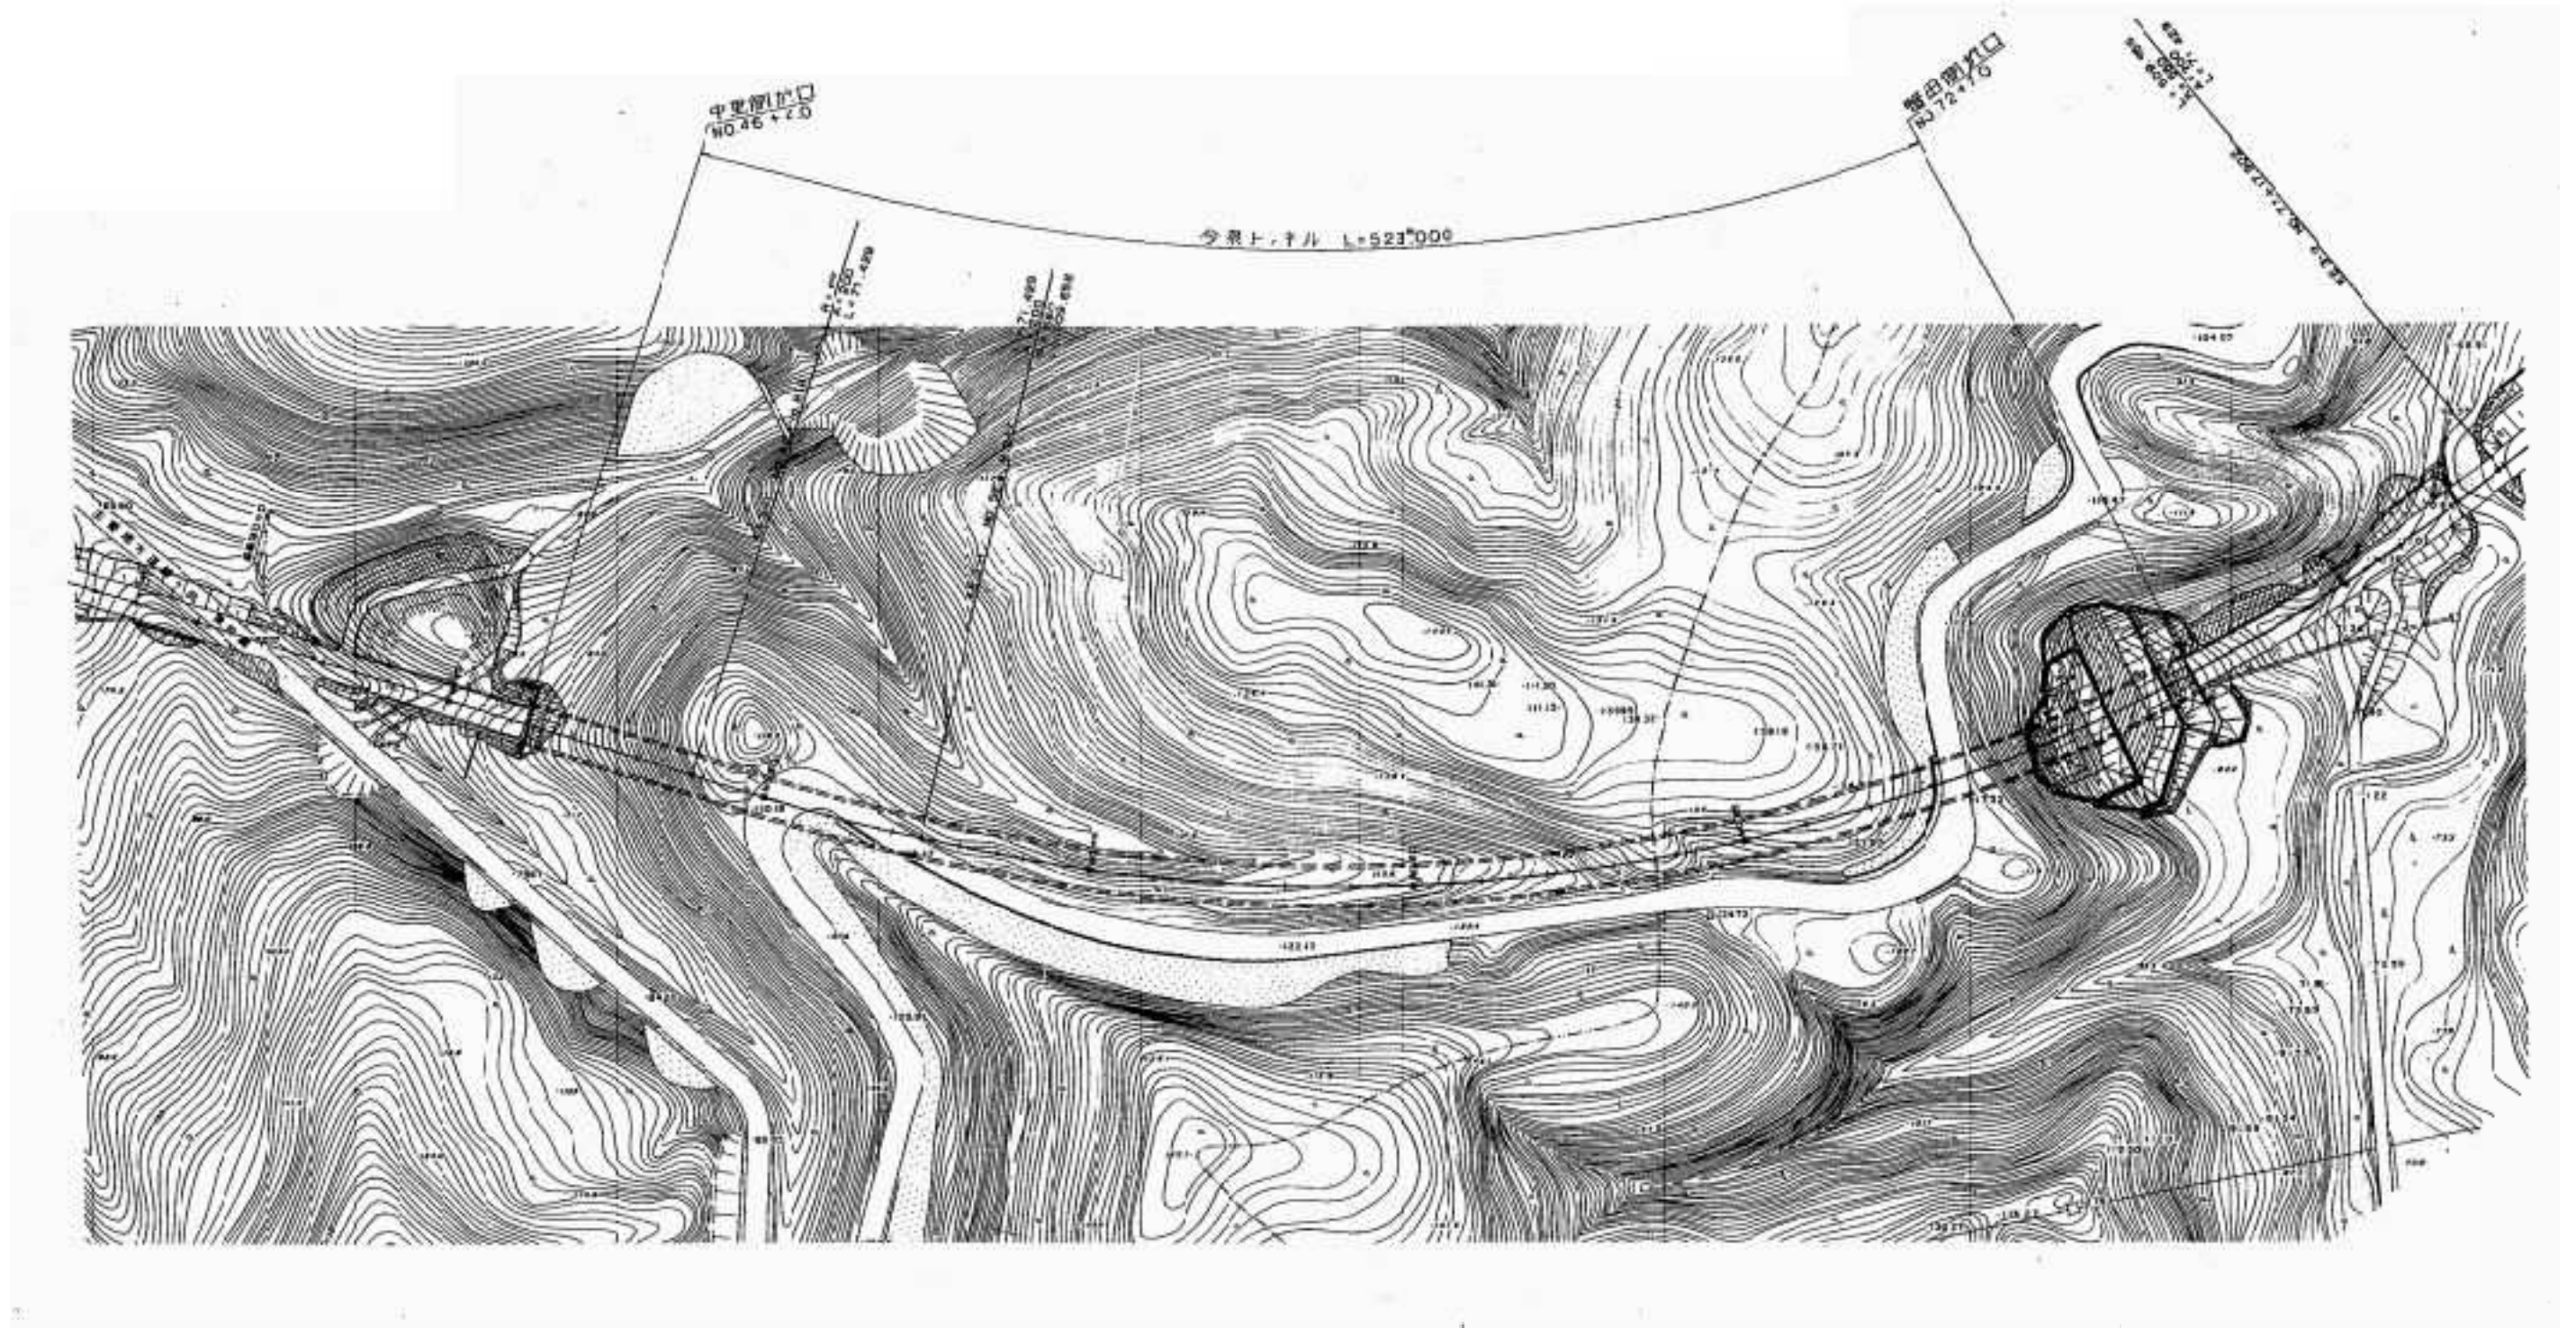

令和 8 年度 トンネル点検 (やまなみトンネル) 業務委託		
工事番号	メンテ 第833-1号	
路線名	妙ヶ沢蟹田線	
施工箇所	北津軽郡中泊町大字今泉	
標準断面図	縮尺	S=FREE
図面番号	3 葉中 3	
西北県土整備事務所		
青 森 県		

標準断面図

S=FREE

