



事業名	縮尺	地区名	所管	漁場名
水産環境整備事業	-	青森県太平洋	本土	

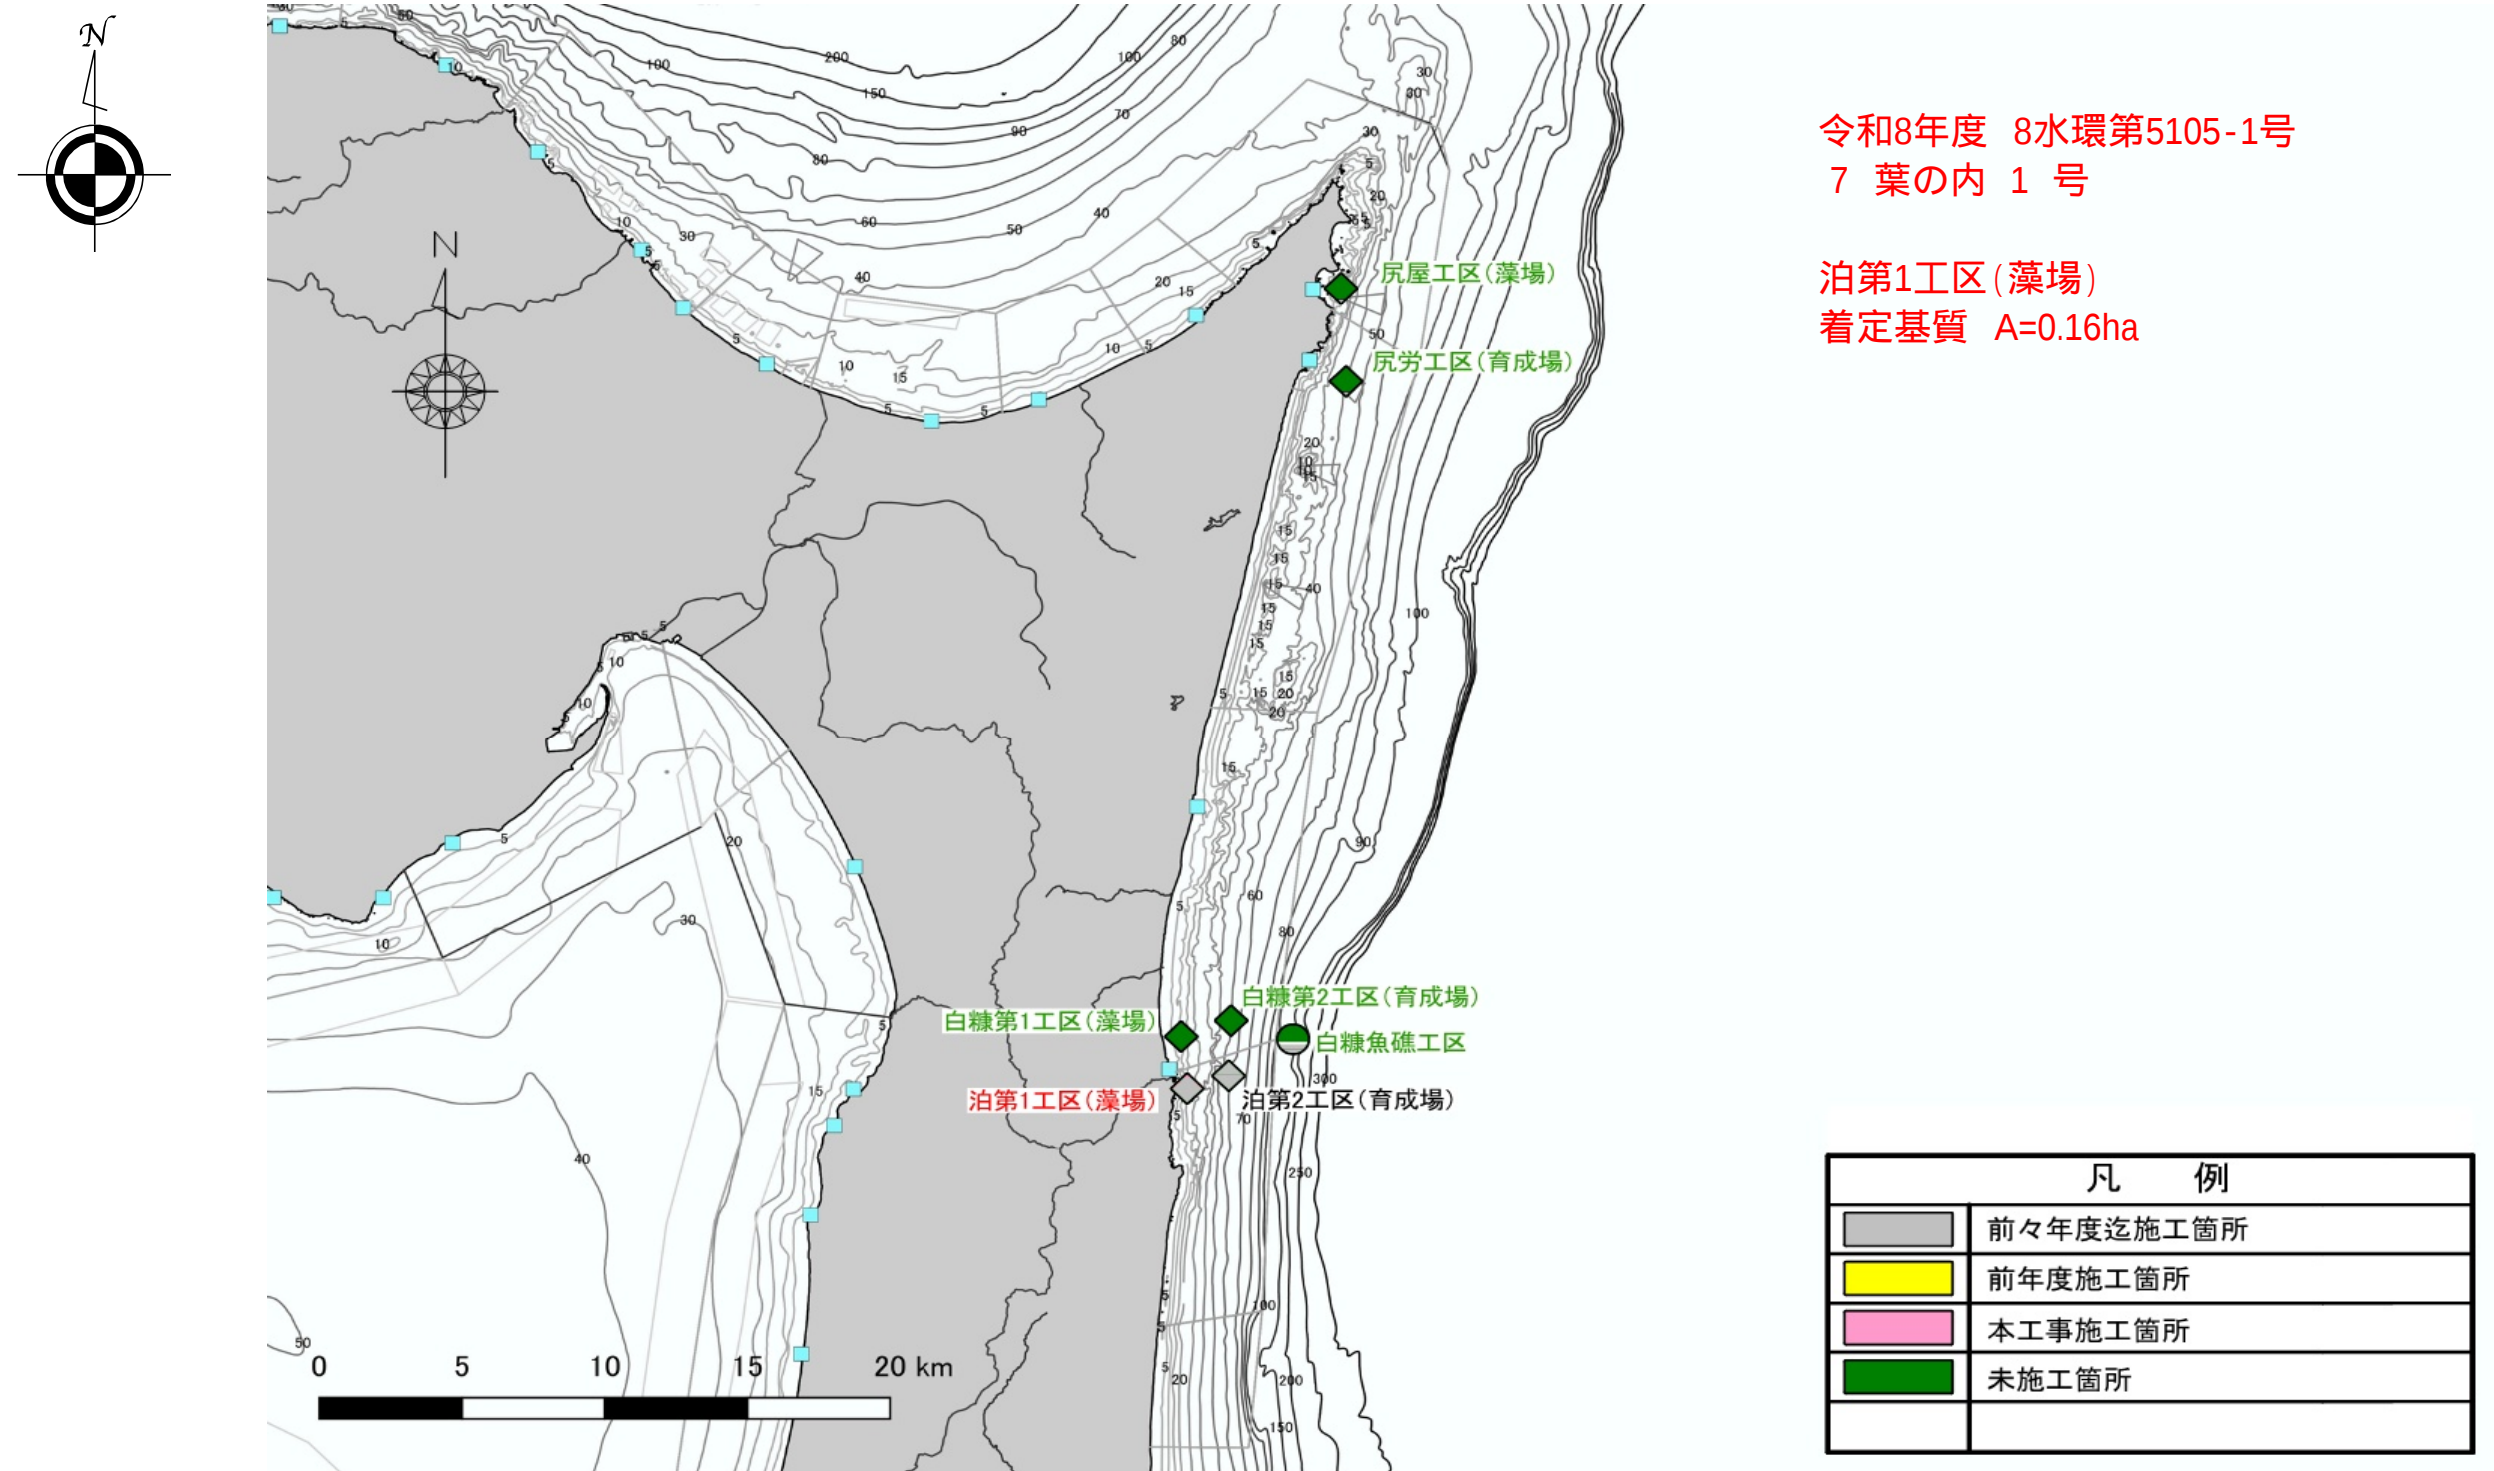

太平洋北部漁場 整備位置図
泊第1北工区、泊第1南工区、泊第2工区幼魚育成場

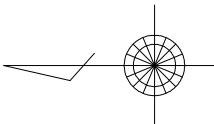

【測量範囲】




泊第1北工区			泊第1南工区		
点 名	X(m)	Y(m)	点 名	X(m)	Y(m)
1	124148.606	47138.117	1	120929.632	47400.778
2	125140.228	47301.116	2	121917.796	47553.717
3	125114.935	47700.283	3	121871.914	47850.169
4	124117.011	47637.084	4	120883.743	47697.221
泊第2工区幼魚育成場					
点 名	X(m)	Y(m)			
1	121839.563	48100.796			
2	122537.123	48158.654			
3	122504.065	48557.248			
4	121806.502	48499.428			

*基準面：T.P.-0.771m *WGS84 10系

【整備範囲】


泊第1北工区			泊第1南工区①			泊第1南工区②		
点 名	X(m)	Y(m)	点 名	X(m)	Y(m)	点 名	X(m)	Y(m)
a	124586.006	47439.962	a	121401.139	47647.000	a	120937.320	47519.995
b	124785.880	47447.064	b	121500.882	47654.156	b	121031.573	47553.407
c	124782.329	47547.001	c	121493.726	47753.899	c	120998.161	47647.659
d	124582.455	47539.899	d	121393.983	47746.743	d	120903.908	47614.248
泊第2工区幼魚育成場								
点 名	X(m)	Y(m)						
a	122171.166	48336.829						

*基準面：T.P.-0.771m *WGS84 10系

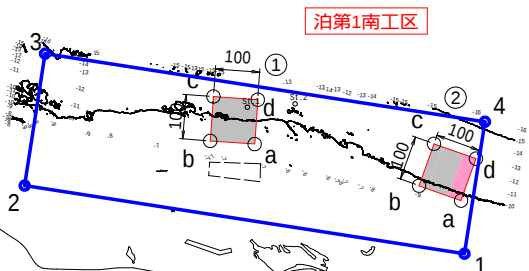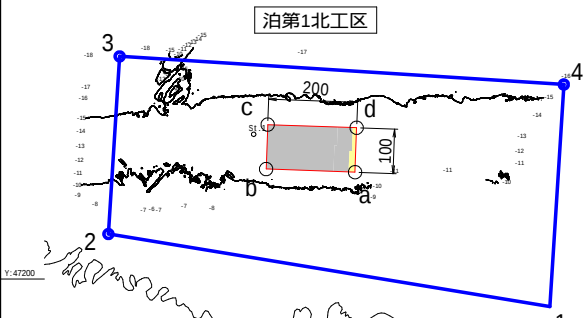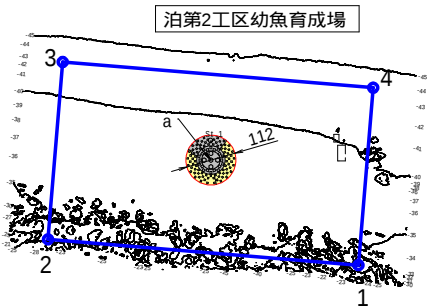

白糠漁港(焼山地区)


- 凡例
- 整備位置
 - 測量範囲
 - 消波ブロック
 - 既存漁礁
 - 底質確認

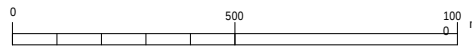


令和8年度
青森県太平洋地区(泊第1工区) 水産環境整備工事
7 葉の内 2 号
泊第1・2工区 整備位置図
縮尺 S=6,000(A3)
青 森 県
8水環 第5105-1号

太平洋北部漁場(泊第1南工区) 詳細平面図

調査位置図

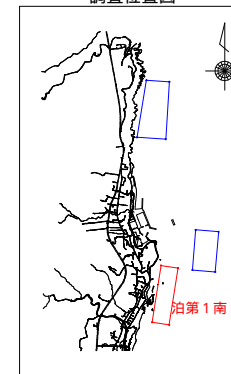

着定基質 A=0.16ha

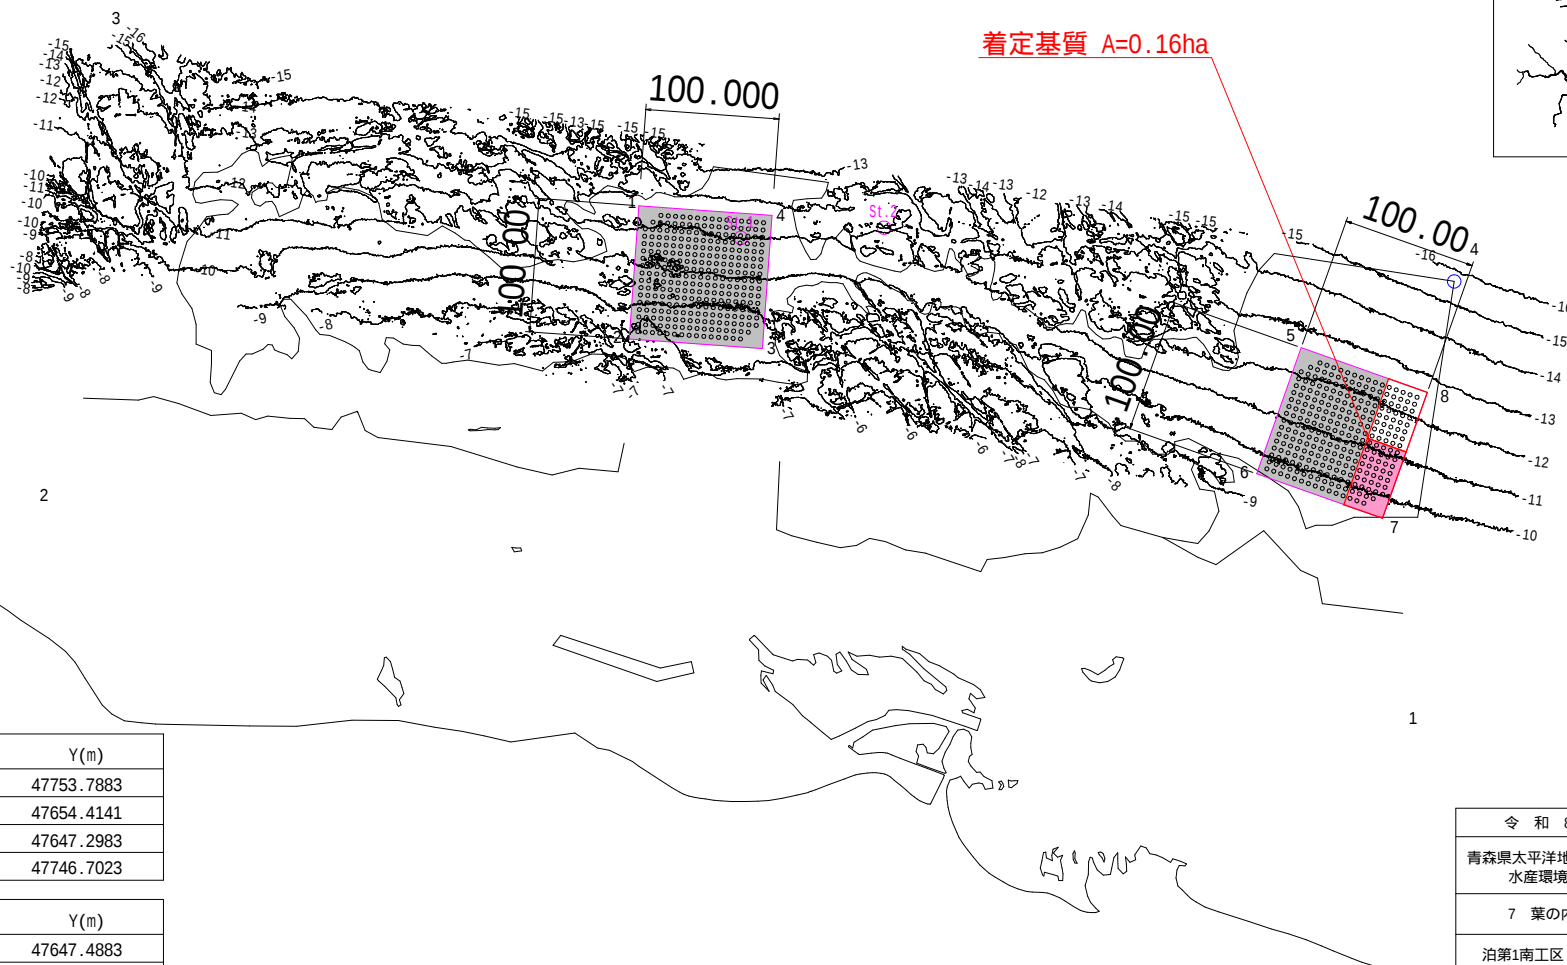

点 名	X(m)	Y(m)
1	121493.6691	47753.7883
2	121500.9338	47654.4141
3	121401.2859	47647.2983
4	121394.0485	47746.7023

点 名	X(m)	Y(m)
5	120998.0865	47647.4883
6	121031.4337	47553.4219
7	120937.4558	47519.9218
8	120903.7484	47614.1400

* 基準面 : T.P. -0.771m * WGS84 10系




令 和 8 年 度
青森県太平洋地区(泊第1工区) 水産環境整備工事
7 葉の内 3 号
泊第1南工区 詳細平面図
縮尺 S=4,000(A3)
青 森 県

8水環 第5105-1号

太平洋北部漁場(泊第1南工区) 円形セピア3段 配置図・姿図

着定基質配置平面図

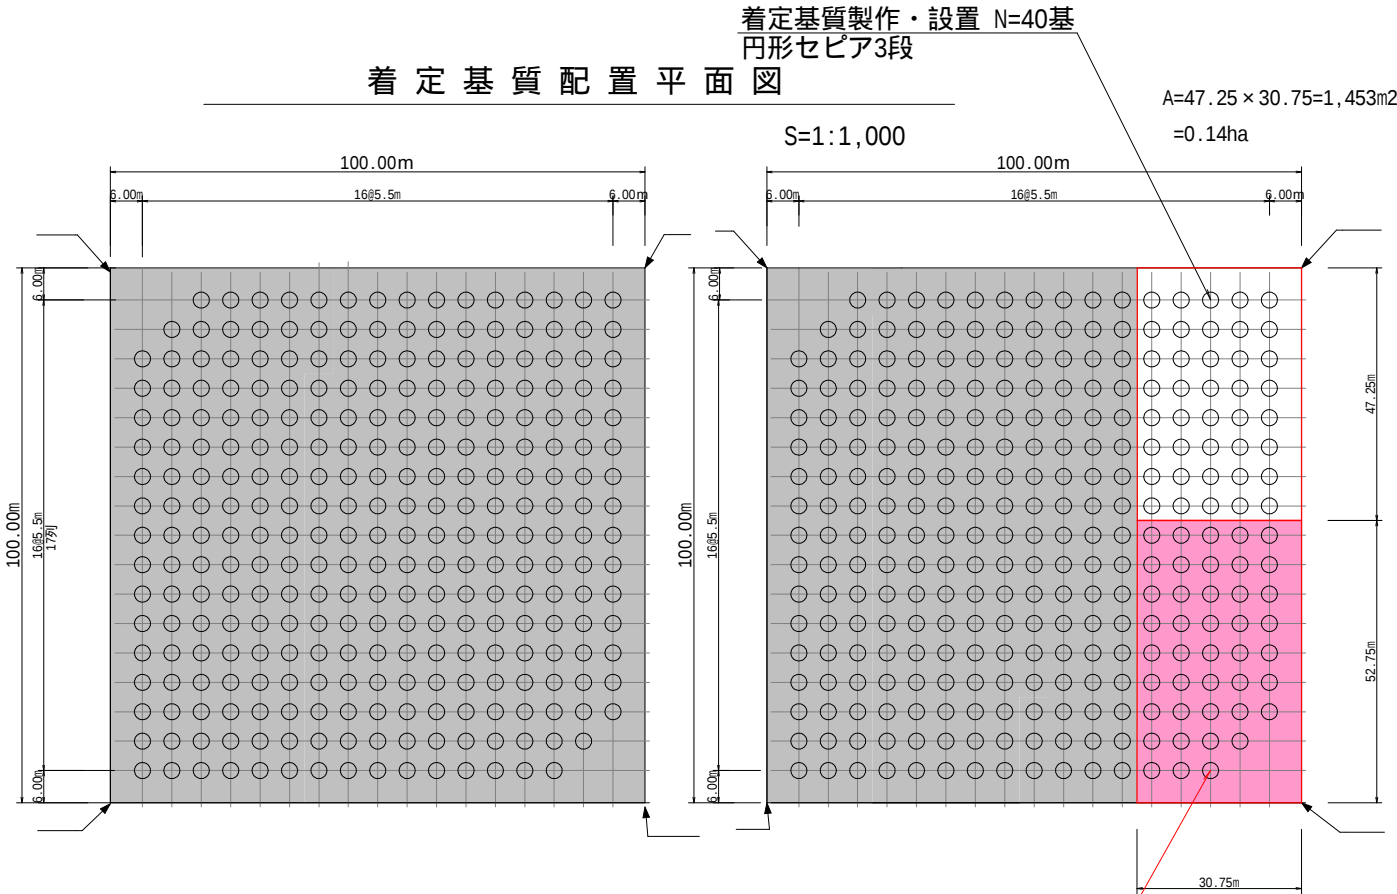


計画位置座標値


点 名	X(m)	Y(m)
1	121493.6691	47753.7883
2	121500.9338	47654.4141
3	121401.2859	47647.2983
4	121394.0485	47746.7023

点 名	X(m)	Y(m)
5	120998.0865	47647.4883
6	121031.4337	47553.4219
7	120937.4558	47519.9218
8	120903.7484	47614.1400

円形セピア3段 姿図

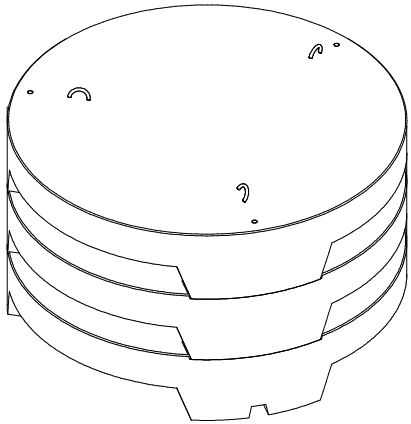

着定基質配置断面図

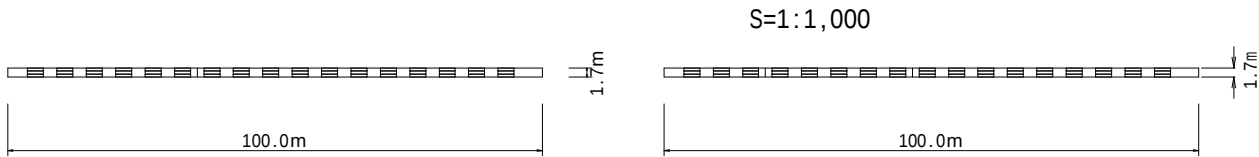

円形セピア3段 諸元表

主要寸法 (mm)	2990 × 2990 × 1700
体積 (m ³)	7.105
参考質量 (t)	16.34
型枠面積 (m ²)	37.24
鉄筋質量 (kg)	SD345 D10 84.93
吊金具 (本)	9
生コン規格	21N/mm ² -8cm-25mm W/C 55%


令和8年度
青森県太平洋地区(泊第1工区) 水産環境整備工事
7葉の内4号
泊第1北工区 配置図・姿図
縮尺 S=1,000(A3)
青森県
8水環 第5105-1号

円形セピア 3 段規格寸法図


規格諸元

主要寸法 (mm)	2990 × 2990 × 1700
体 積 (m ³)	7.105
参考質量 (t)	16.34
型枠面積 (m ²)	37.24
鉄筋質量 (kg)	×t14;SD345 D10 84.93
吊 金 具 (本)	9
生 コ ン 規 格	21N/mm ² - 8cm - 25mm


上 面 図

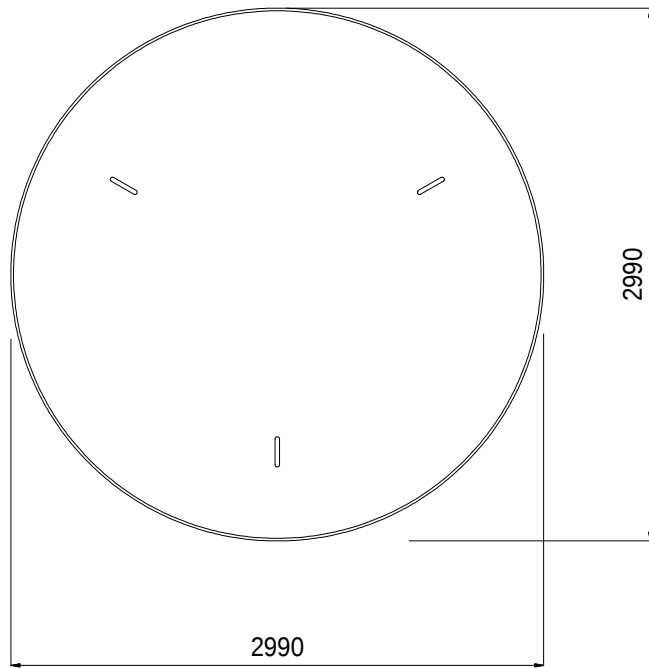



底 面 図

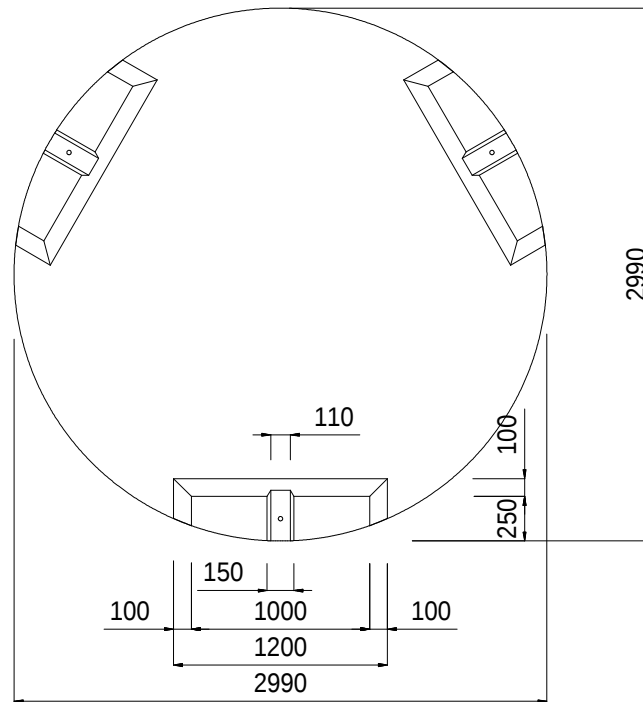

正 面 図

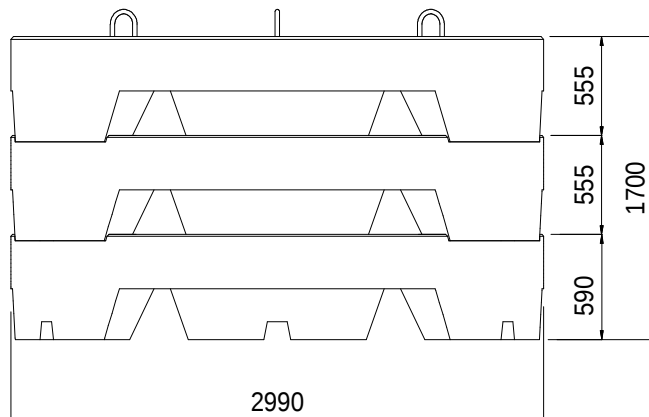

側 面 図

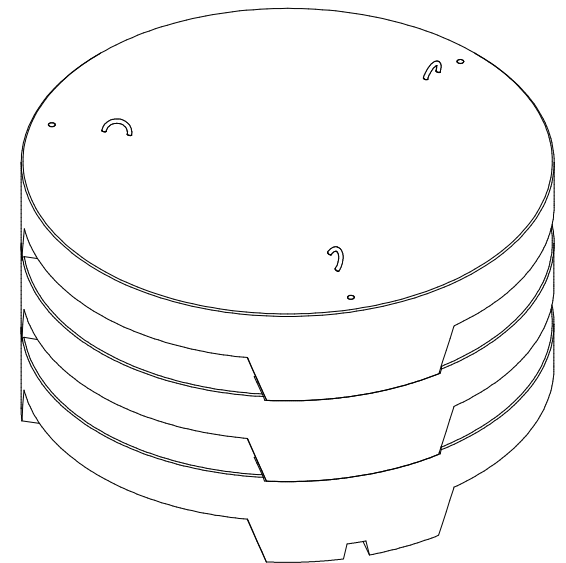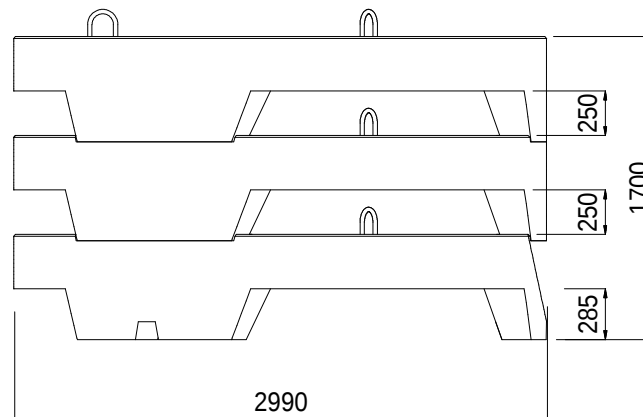


令和 8 年 度
青森県太平洋地区(泊第1工区) 水産環境整備工事
7 葉の内 5 号
円形セピア3段規格寸法図
縮尺 S=30(A3)
青 森 県
8水環 第5105-1号

円形セピア規格寸法図


上段

上 面 図

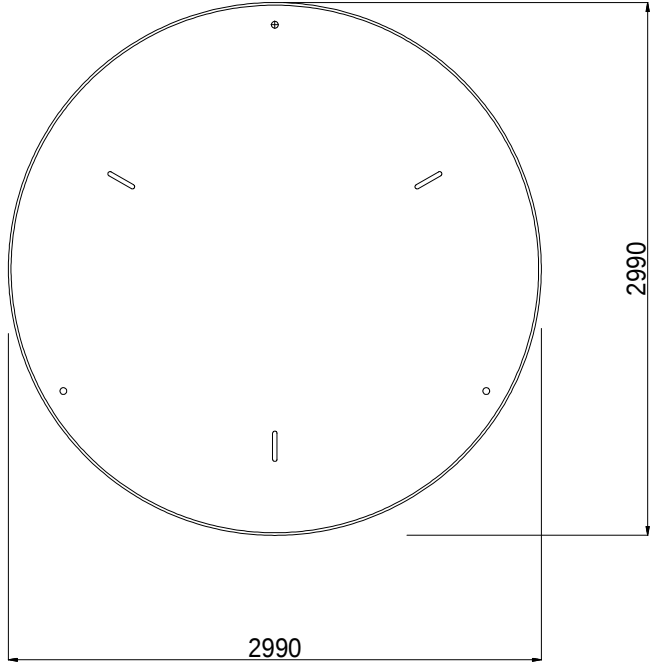


中段・下段


上 面 図

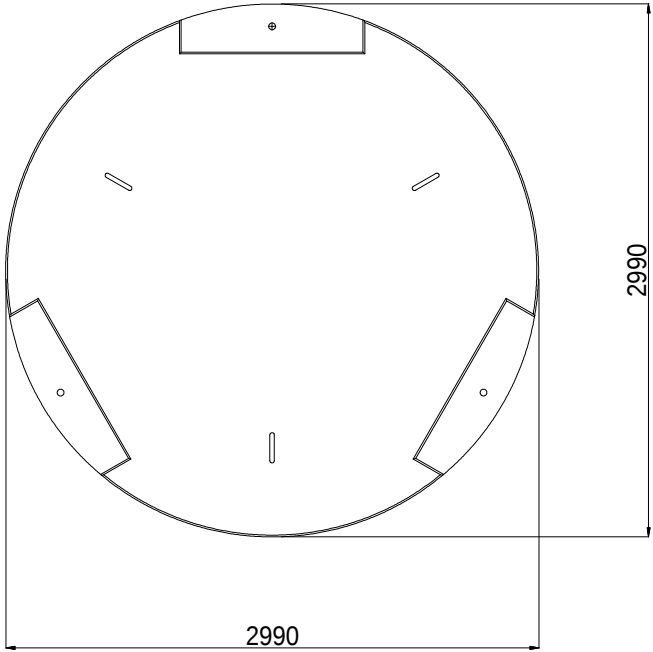

正 面 図

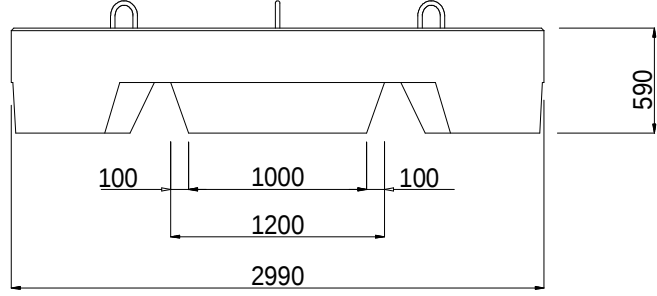

正 面 図

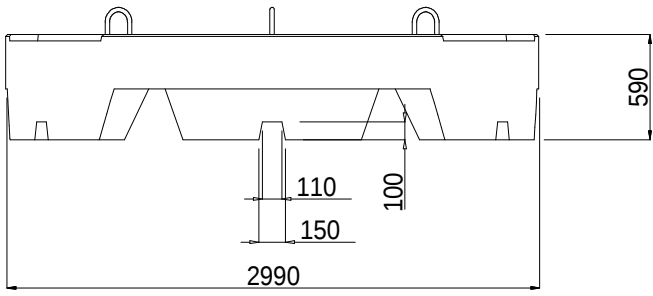

規格諸元 （上段）

主要寸法（mm）	2990×2990×590	
体積（m ³ ）	2.391	
参考質量（t）	5.49	
型枠面積（m ² ）	11.92	
鉄筋質量（kg）	SD345D10	28.31
吊り金具（本）	3本	

規格諸元 （中段）

主要寸法（mm）	2990×2990×590	
体積（m ³ ）	2.362	
参考質量（t）	5.44	
型枠面積（m ² ）	12.64	
鉄筋質量（kg）	SD345D10	28.31
吊り金具（本）	3本	


規格諸元 （下段）

主要寸法（mm）	2990×2990×590	
体積（m ³ ）	2.352	
参考質量（t）	5.41	
型枠面積（m ² ）	12.68	
鉄筋質量（kg）	SD345D10	28.31
吊り金具（本）	3本	


中段ブロックには脚部の溝部分はない

配筋図・鉄筋加工図

上 面 図

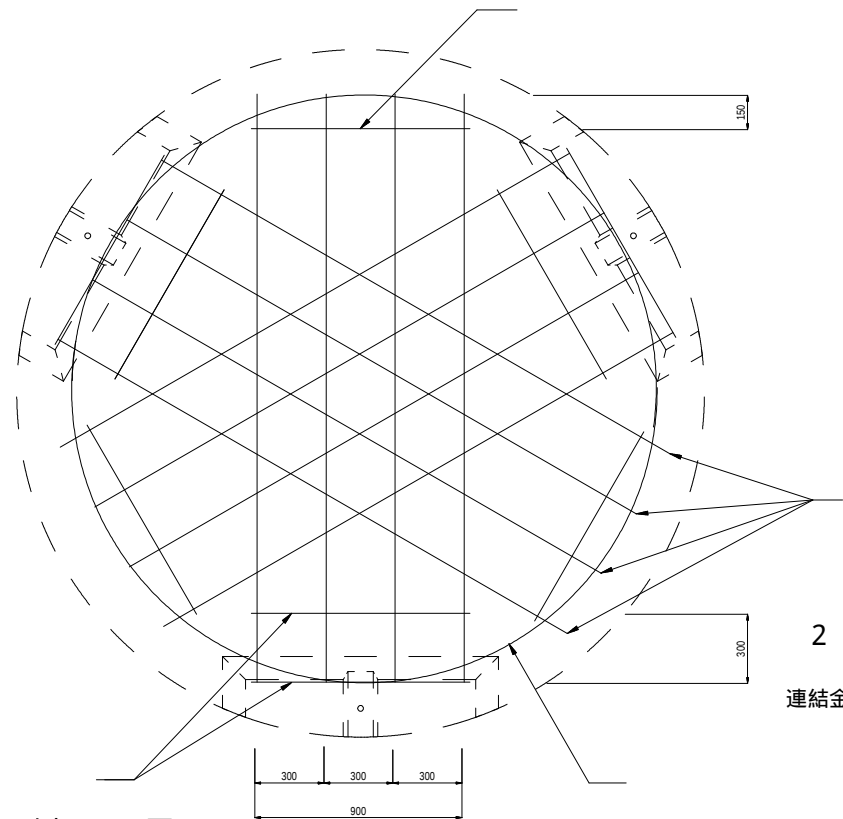

側 面 図

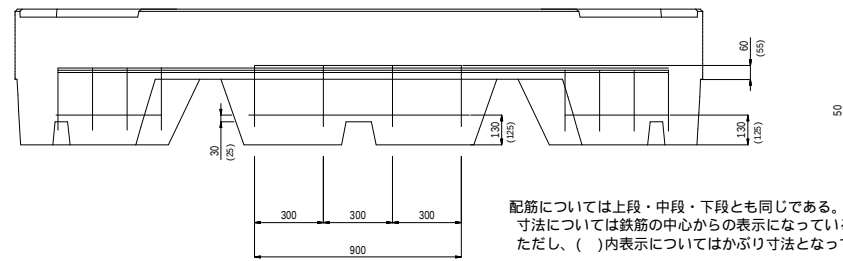


配筋については上段・中段・下段とも同じである。
寸法については鉄筋の中心からの表示になっている。
ただし、()内表示についてはかぶり寸法となっている。

鉄筋加工図

No.	径		単位数 (m)	本数	単位質量 (k g)	総質量 (k g)
1	D 1 0		2.804	12	1.57	18.84
2	D 1 0		4.190	2	2.35	4.70
3	D 1 0		0.950	9	0.53	4.77
						28.31

2 - 3 使用材料


連結金具 (SR235 φ25)

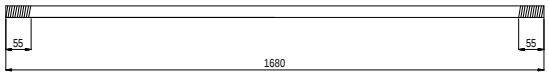


吊り金具

(上段用)


SS400 φ32 L=548mm

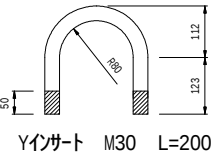

Yインサート M30 L=200

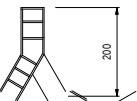


組 立 図

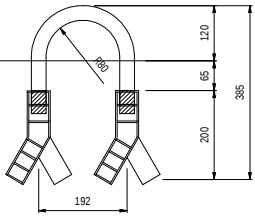

(中段・下段用)


SS400 φ25 L=478mm

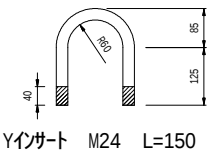


Yインサート M24 L=150



組 立 図

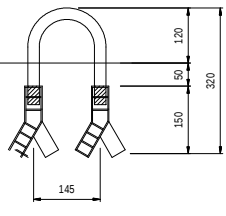

ワッシャー

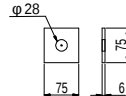

ナット(M24)



令和8年度
青森県太平洋地区(泊第1工区) 水産環境整備工事
7 葉の内 7 号
円形セビア配筋・鉄筋加工図
縮尺 S=30(A3)
青 森 県
8水環 第5105-1号