

県営下長２期地区基幹水利施設ストックマネジメント事業
下長２期ストマネ第７号工事 添付図面

番号	図 面 の 名 称	葉 数	備 考
1	位 置 図	1	
2	平 面 図	2	
3	縦 断 図	2	
4	横 断 図	3	
5	標 準 断 面 図	1	
6	管 割 図	1	
7	異 形 鋼 管 詳 細 図	1	
8	8 号 分 水 工 詳 細 図	1	
9	9 号 分 水 工 詳 細 図	1	
10	10 号 分 水 工 詳 細 図	1	
11	11 号 分 水 工 詳 細 図	1	
12	綯 鋼 板 蓋 詳 細 図	1	
13	吐 出 水 槽 計 画 一 般 図	1	
14	吐 出 水 槽 構 造 図	1	
15	吐 出 水 槽 配 筋 図	3	
16	旧 体 工 平 面 図	2	
17	旧 体 工 構 造 図	2	
18	立抗４・立抗５付近仮設計画平面図	1	
19	吐 出 水 槽 仮 設 計 画 図	1	
計		27	

令和3年度新規採択 下長2期地区 水利施設等保全高度化事業（一般型）

位置図

所在地 青森県八戸市大字尻内町 地内



図面番号


1

凡 例	
	揚水機場（関連事業）
	計画路線（幹線用水路）
	用水路（パイプライン）
	受益地（363.9ha）


【工 事 名】下長2期ストマネ第7号工事
【工事場所】八戸市大字長苗代 地内

下長土地改良揚水機場（廃止）
（関連事業）

下長揚水機場（統合改修）
（関連事業）

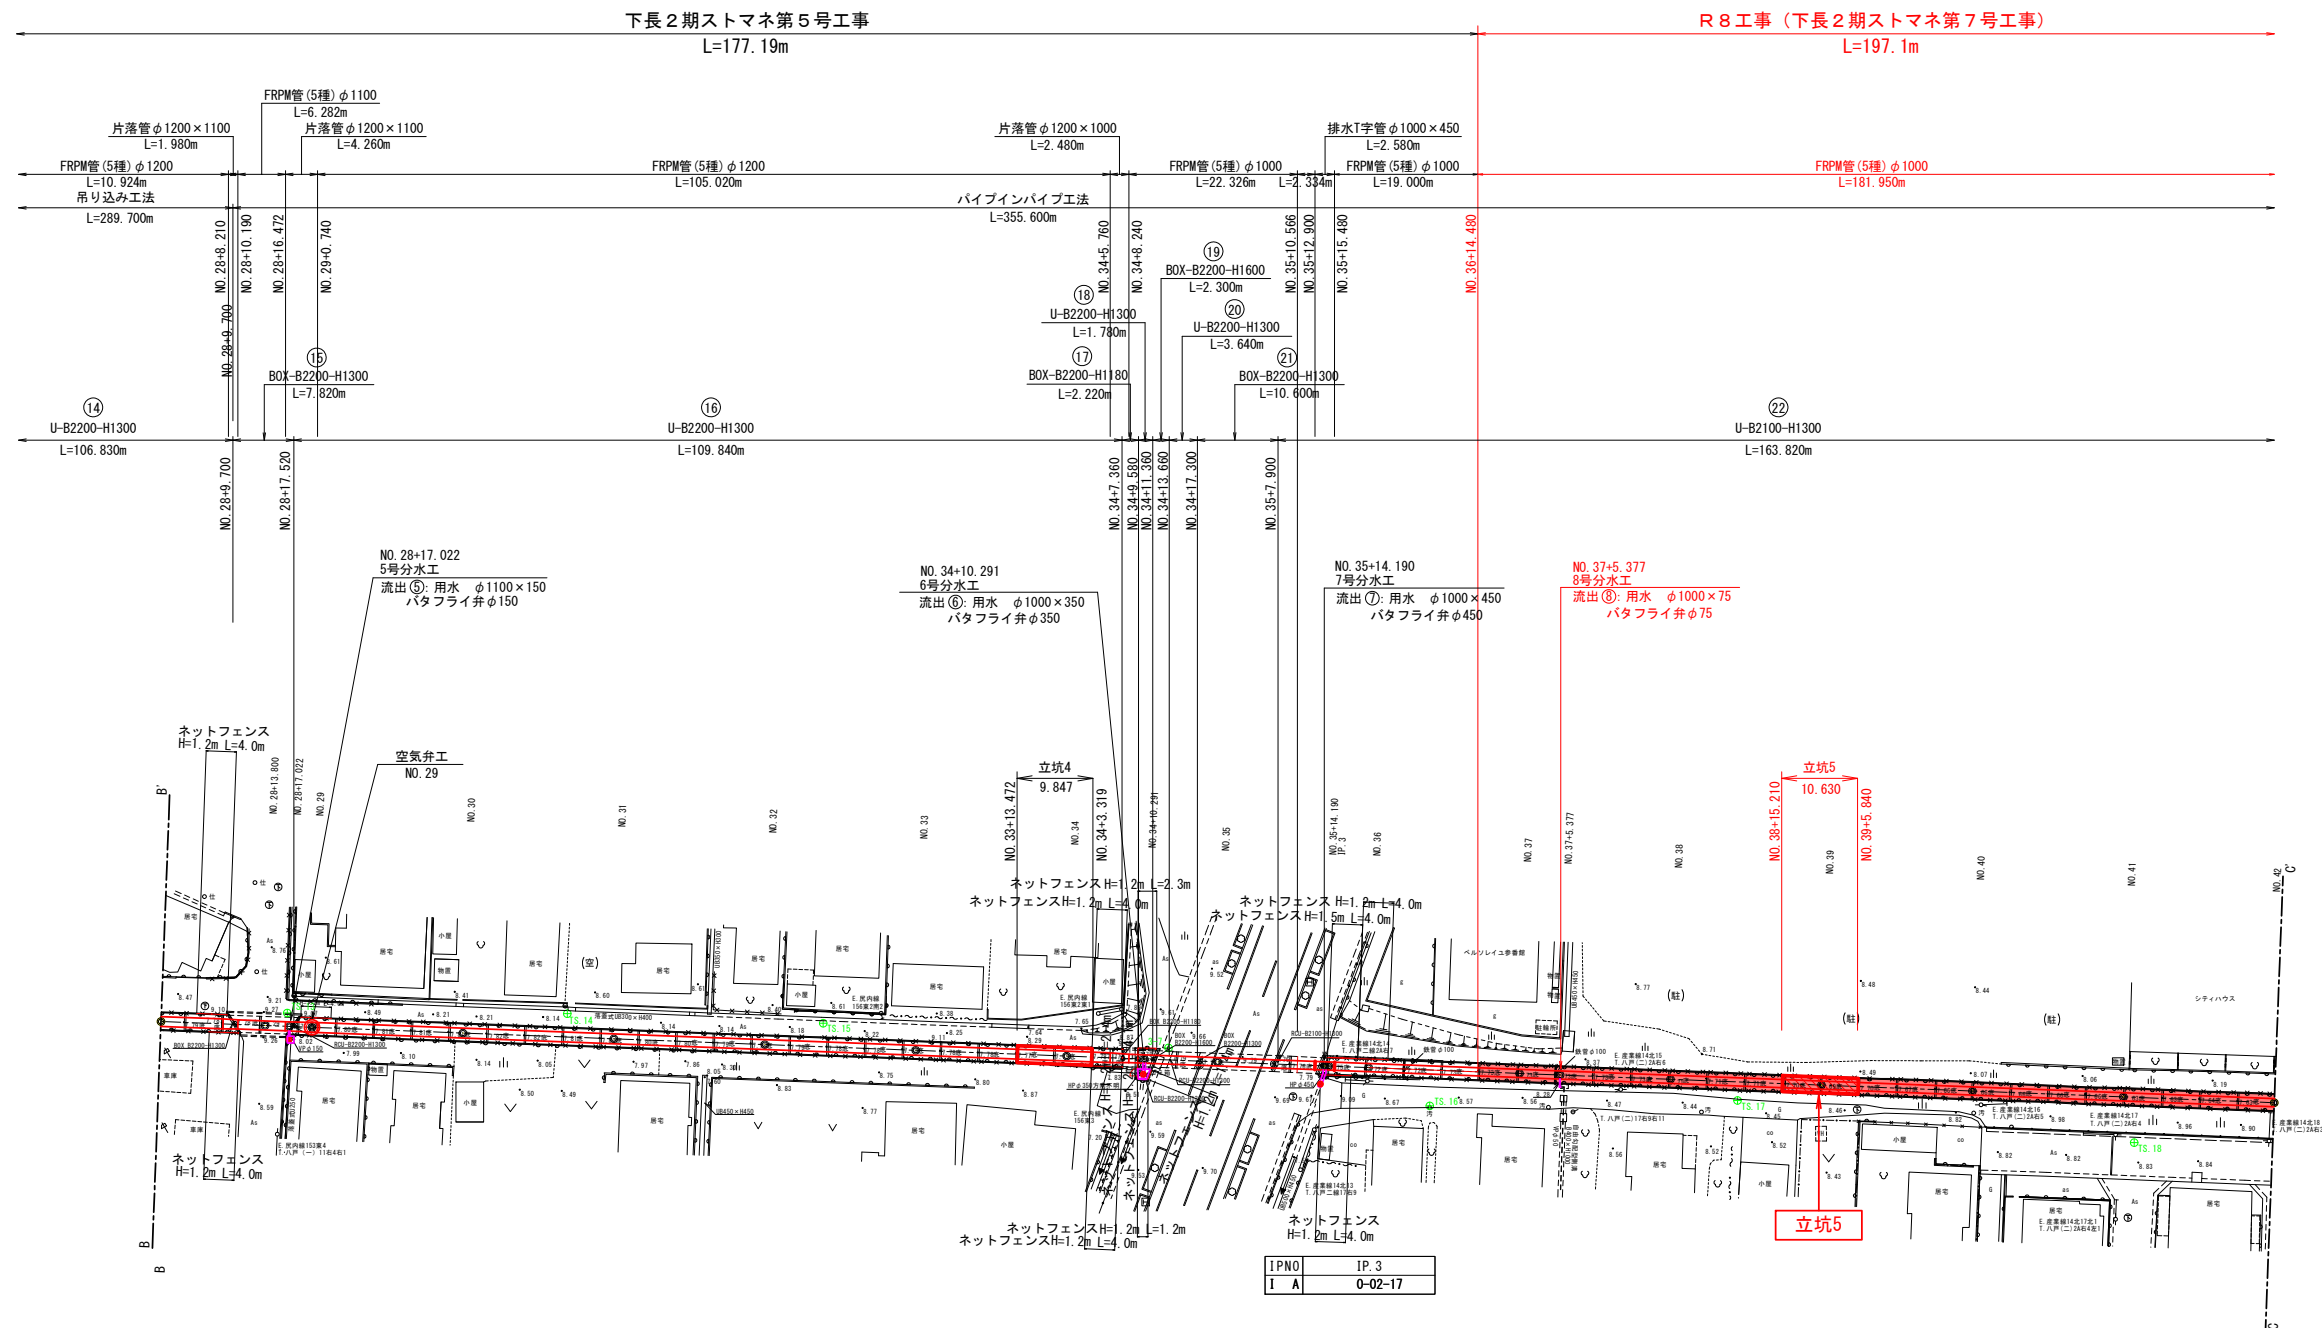

下長2期ストマネ第7号工事	
図面の名称	図面番号
平面図(3/4) NO. 28~ NO. 42 縮尺 S=1:500	2-1
事業名	県営下長2期地区基幹水利施設 ストックマネジメント事業
地区名	県営下長2期地区
路線名等	下長地区幹線用水路
三八農林水産事務所	

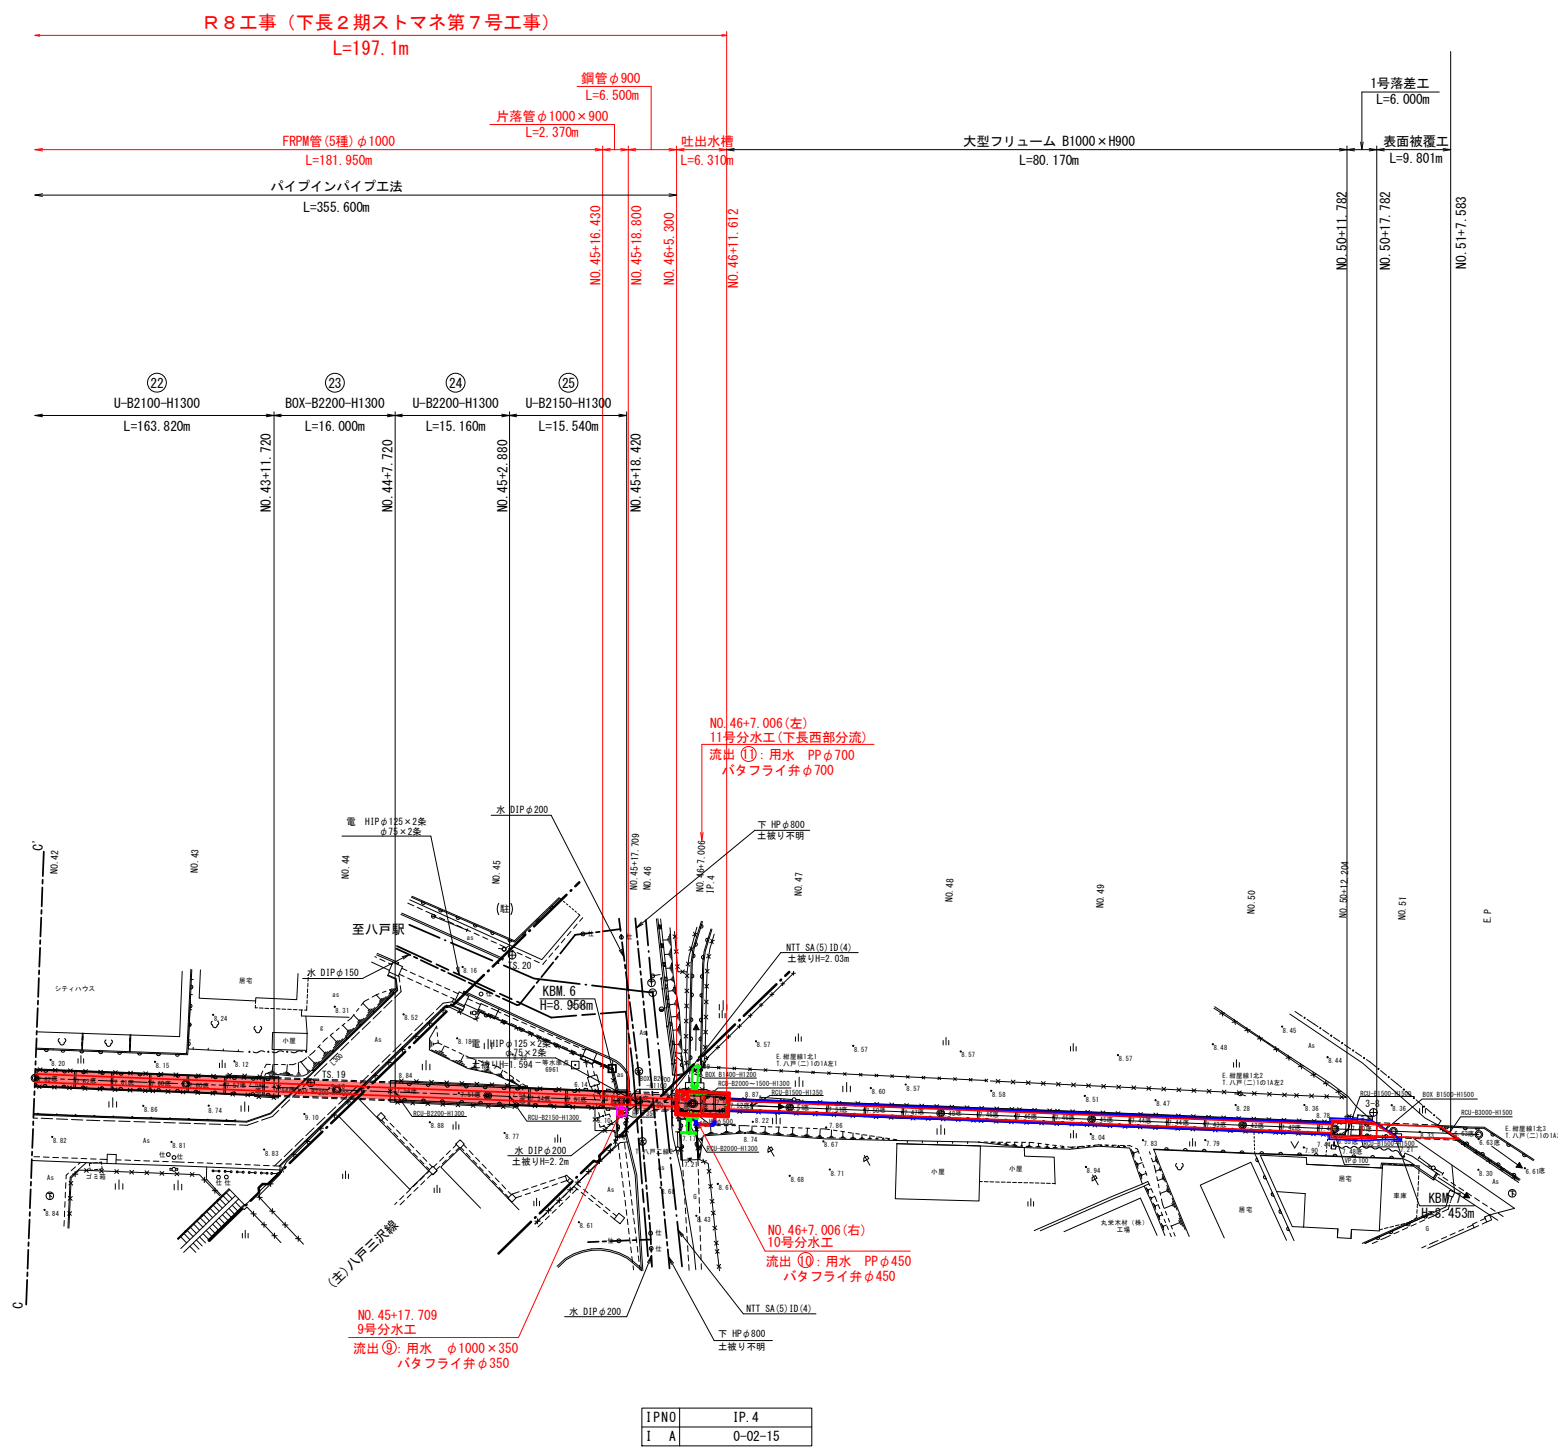

IPNO	IP. 4
I A	0-02-15

下長2期ストマネ第7号工事	
図面の名称	図面番号
平面図(4/4) NO. 42~ E.P. 縮尺 S=1:500	2-2
事業名	県営下長2期地区基幹水利施設 ストックマネジメント事業
地区名	県営下長2期地区
路線名等	下長地区幹線水路
業務名	下長2期ストマネ第1号委託
三八地域県民局地域農林水産部	











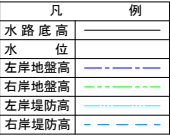


図 面 の 名 称		図 面 番 号
縦断面図(3/4) NO. 28～ NO. 42 縮 尺 H=1:500 V=1:100		3-1
事業名	県営下長2期地区基幹水利施設 ストックマネジメント事業	
地区名	県営下長2期地区	
路線名等	下長地区幹線用水路	
三八農林水産事務所		

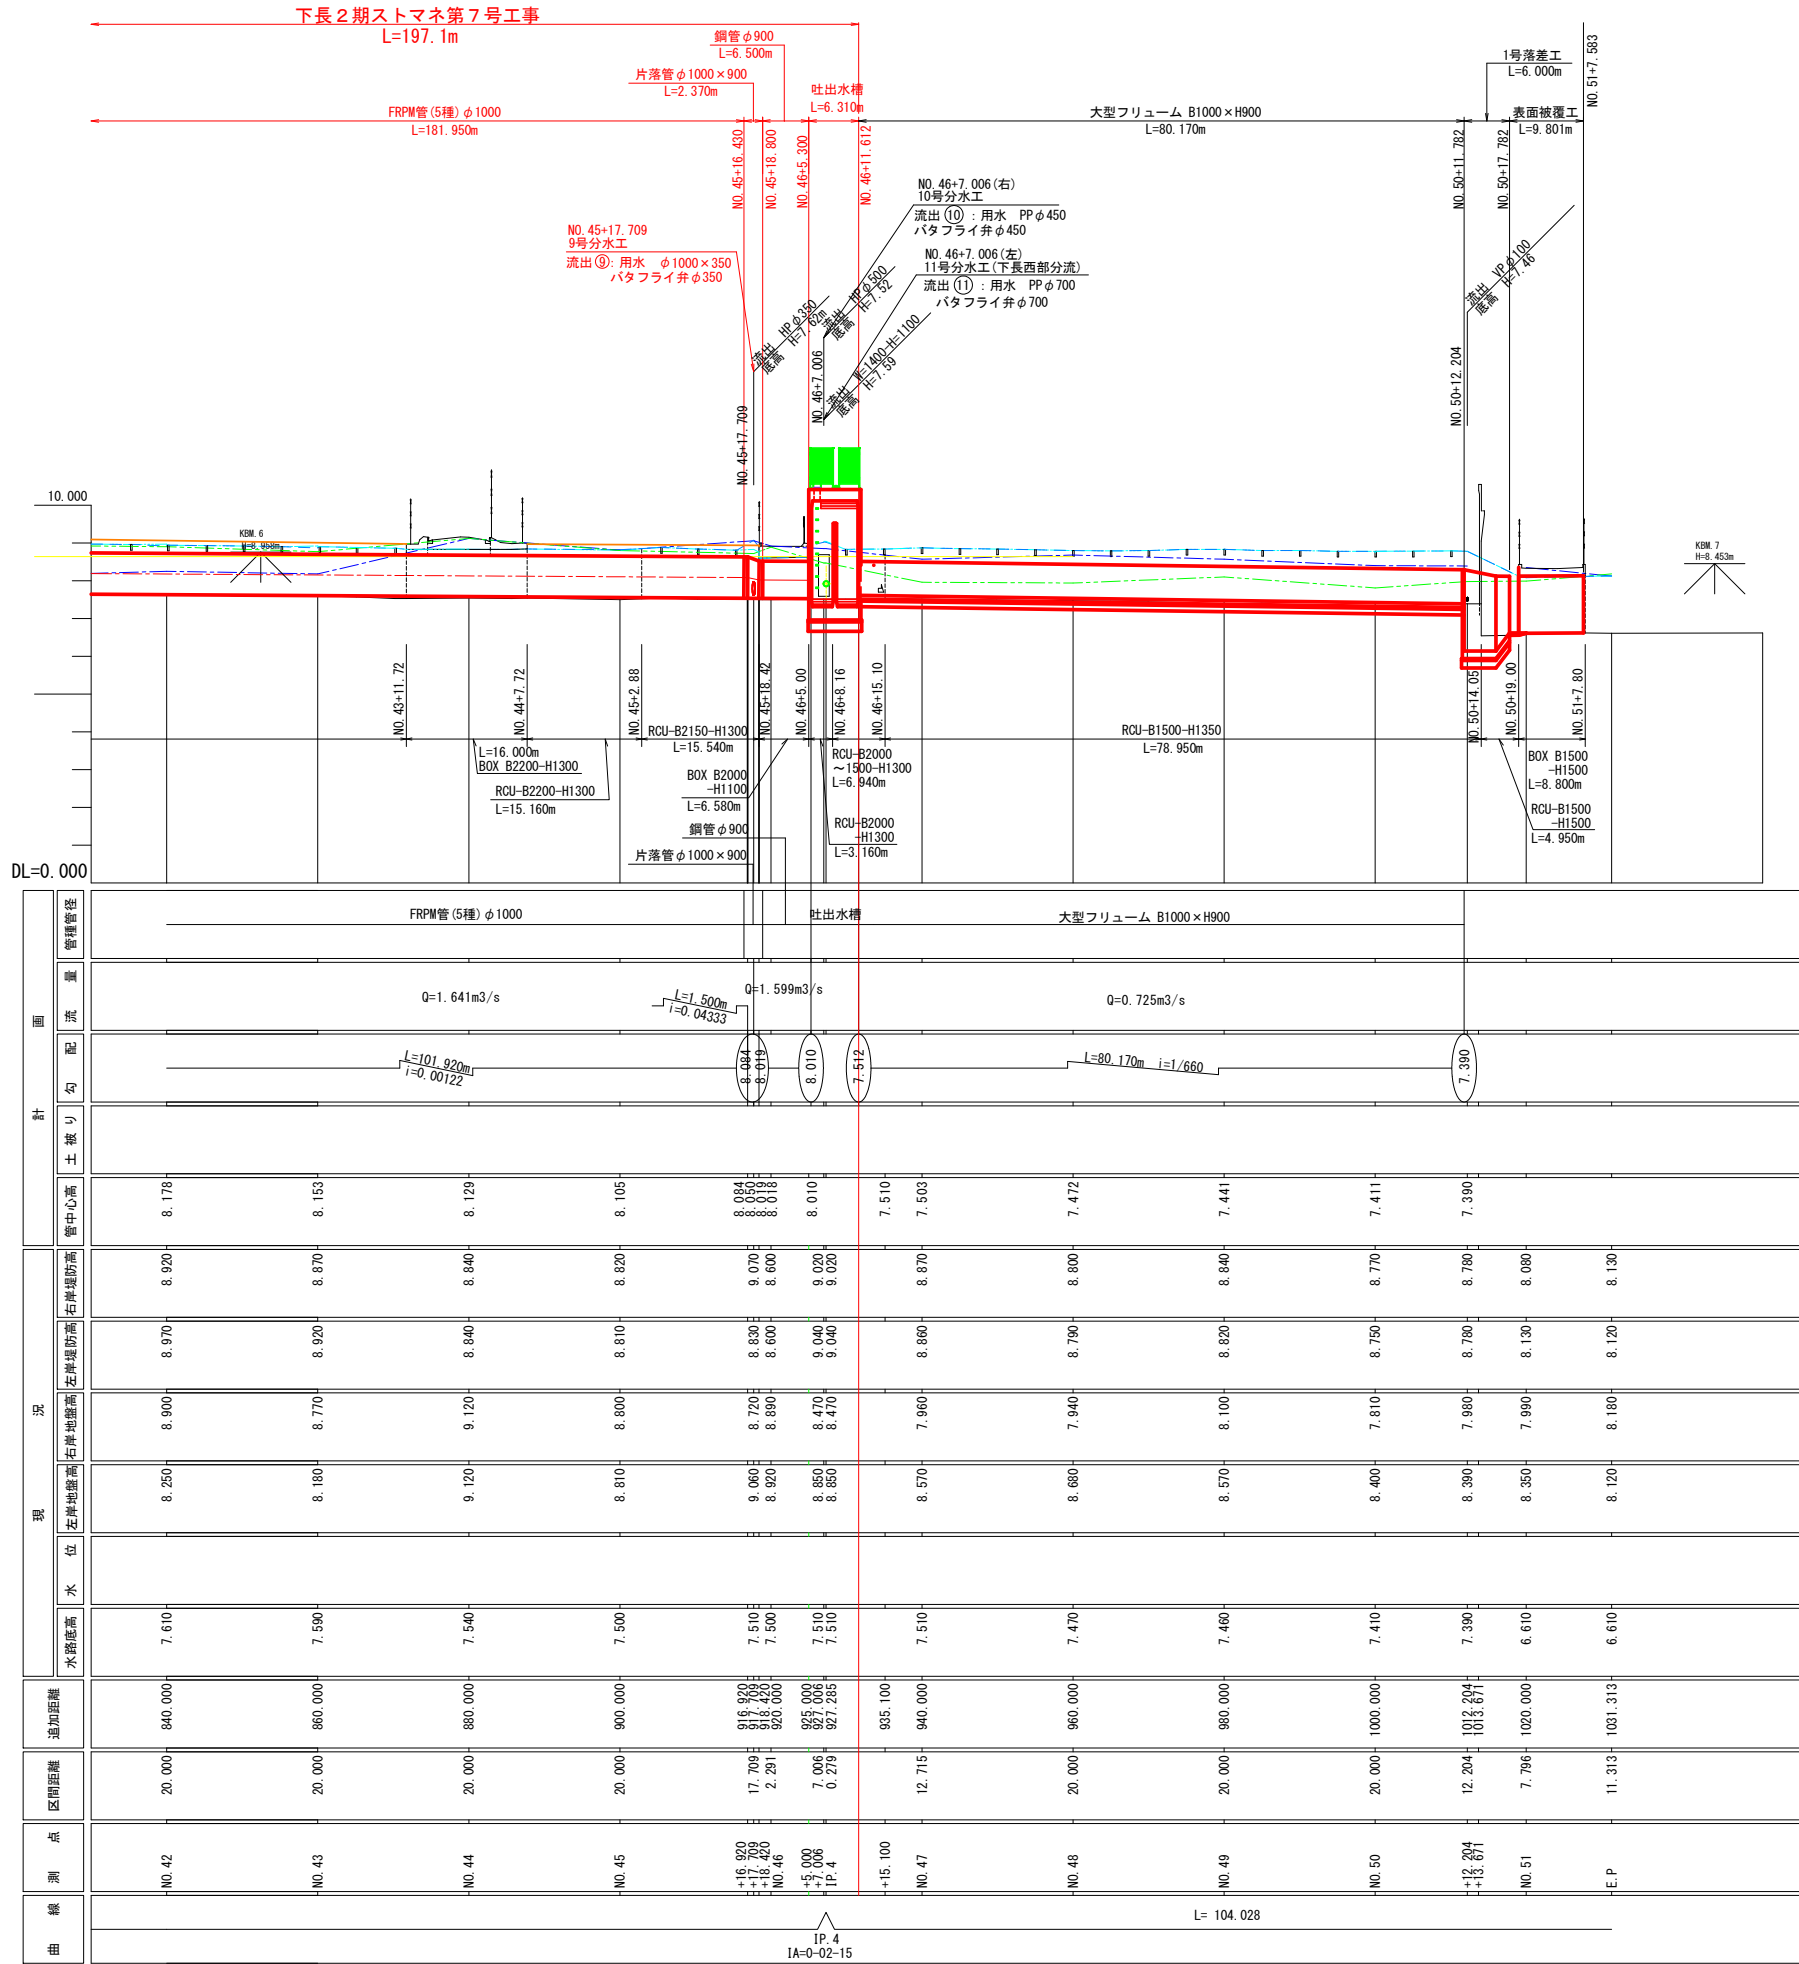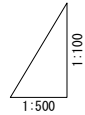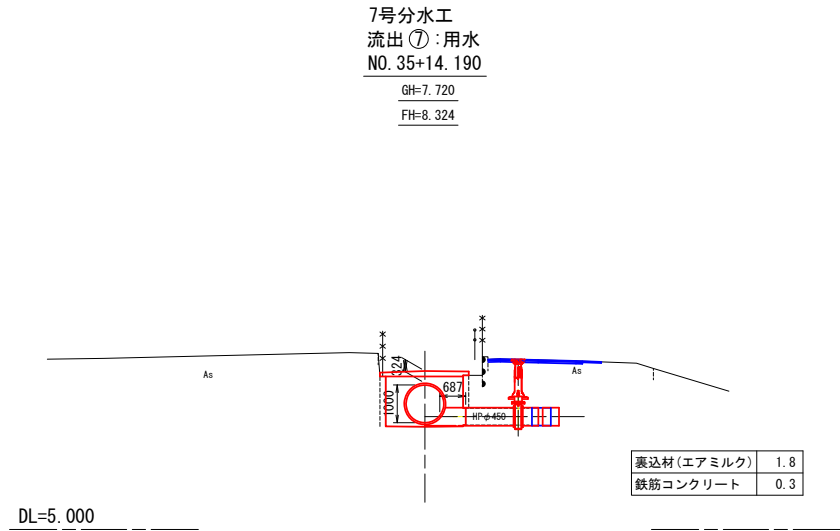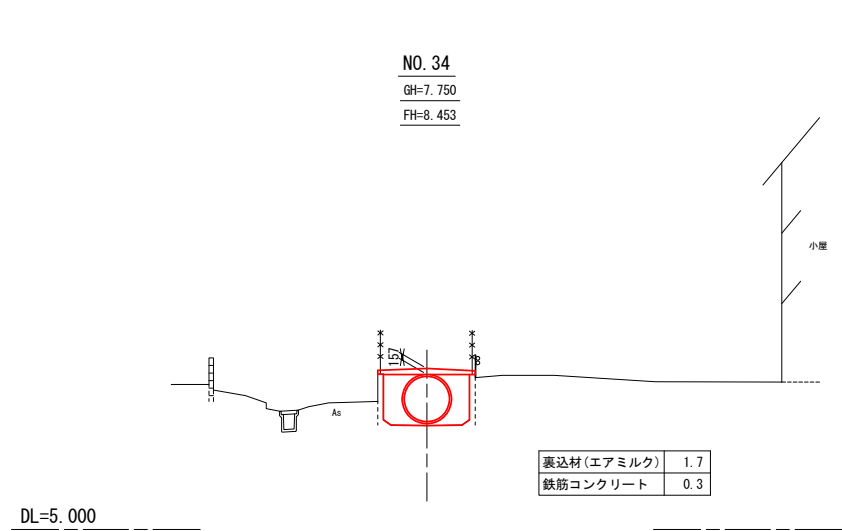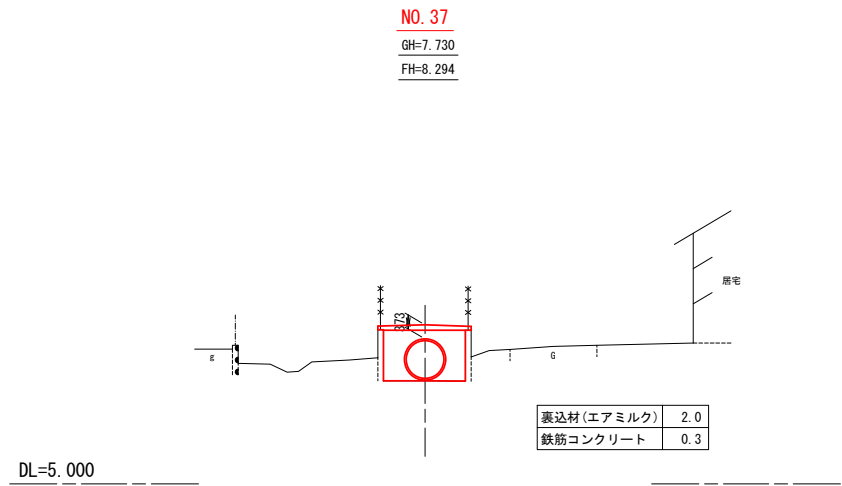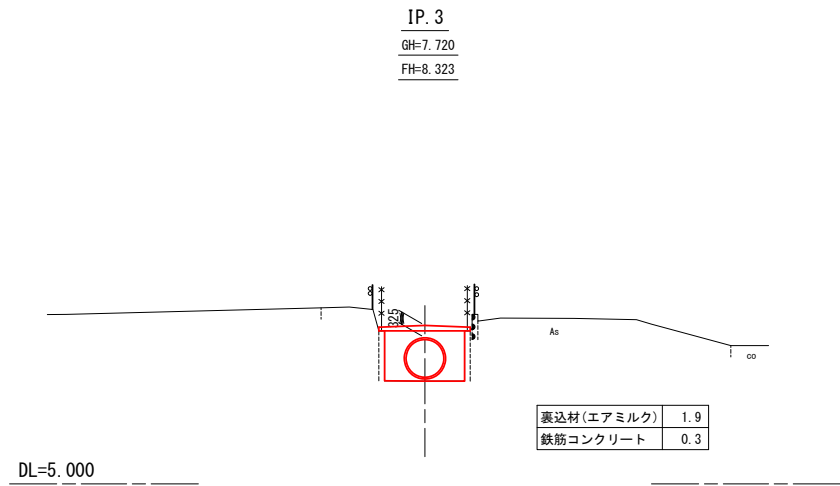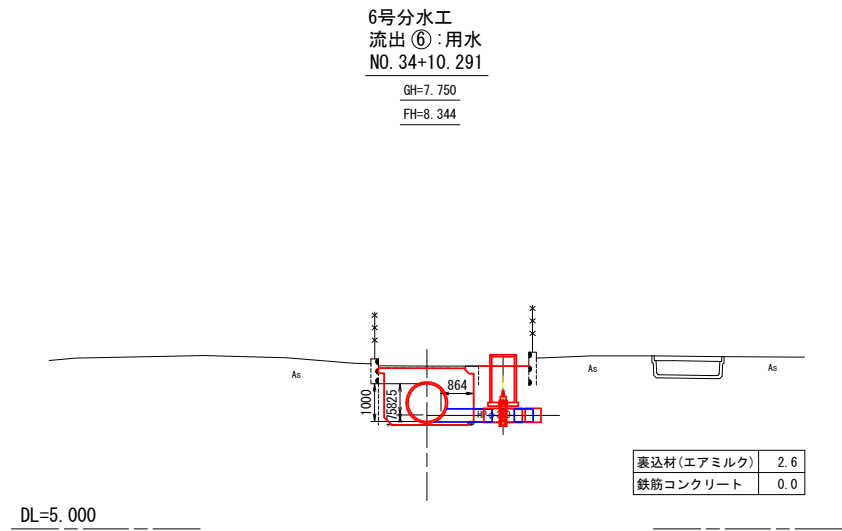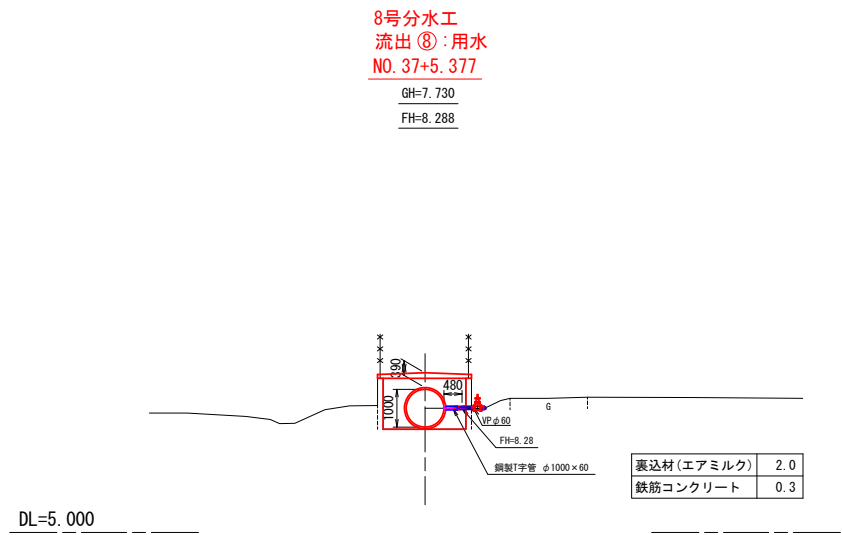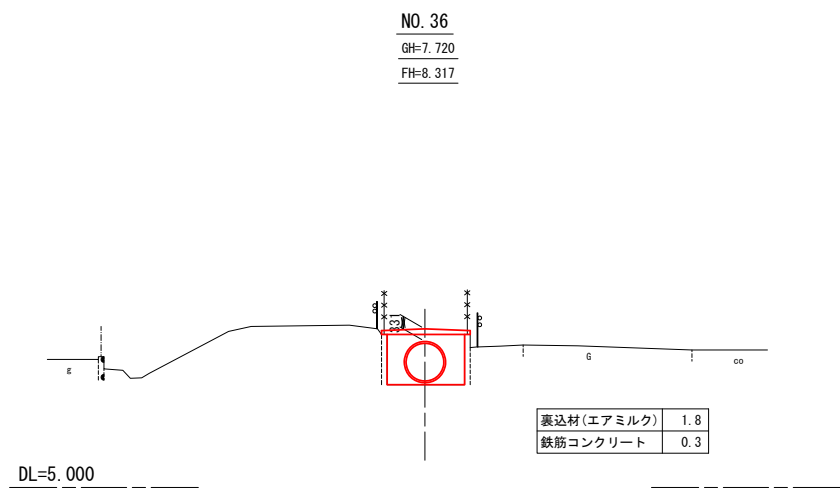

凡 例	
水路底高	——
水位	——
左岸地盤高	——
右岸地盤高	——
左岸堤防高	——
右岸堤防高	——

下長2期ストマネ第7号工事	
図 面 の 名 称	図 面 番 号
縦断面 (4/4) NO. 42～ E.P. 縮 尺 H=1:500 V=1:100	3-2
事 業 名	県営下長2期地区基幹水利施設 ストックマネジメント事業
地 区 名	県営下長2期地区
路線名等	下長地区幹線水路
業 務 名	下長2期ストマネ第1号委託
三八地域県民局地域農林水産部	

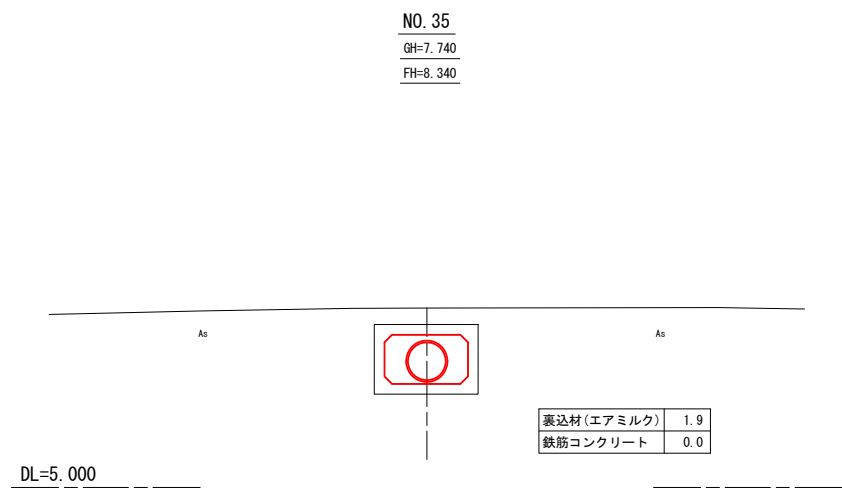


下長2期ストマネ第7号工事	
図面の名称	図面番号
横断面 (7/9) NO. 34～ NO. 37+5.377 縮尺 S=1:100	4-1
事業名	県営下長2期地区基幹水利施設 ストックマネジメント事業
地区名	県営下長2期地区
路線名等	下長地区幹線用水路
三八農林水産事務所	

NO. 40

GH=7.660


FH=8.225

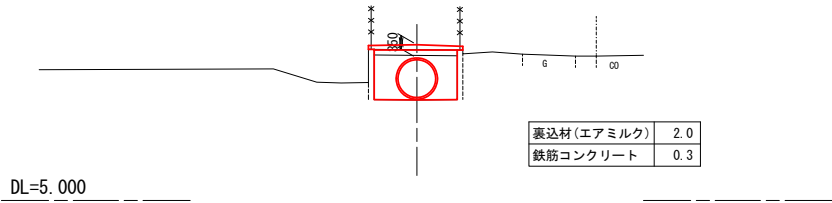

NO. 43

GH=7.590


FH=8.153

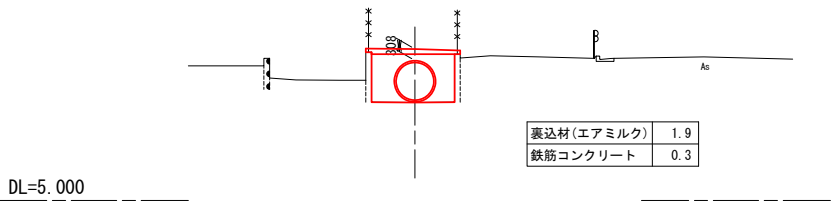

NO. 45

GH=7.500


FH=8.105

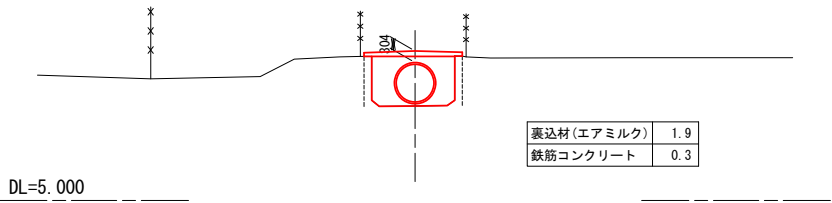

NO. 39

GH=7.690


FH=8.248

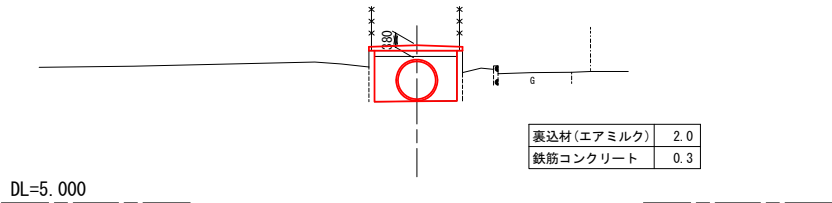

NO. 42

GH=7.610


FH=8.178

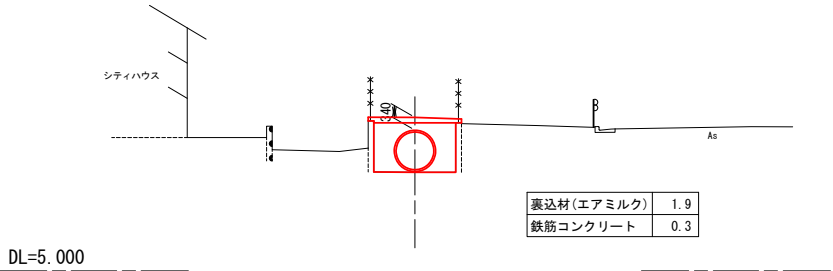

NO. 44

GH=7.540


FH=8.129

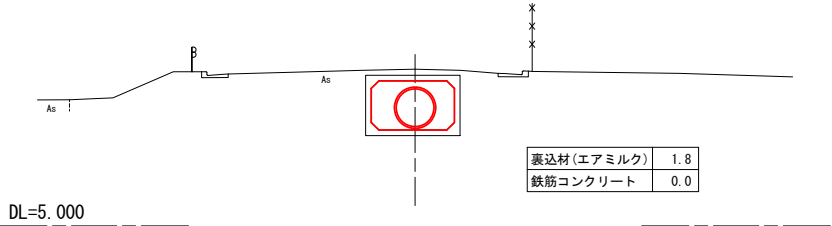

NO. 38

GH=7.710


FH=8.271

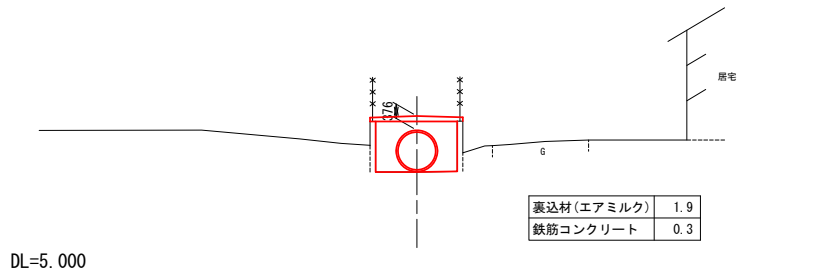

NO. 41


GH=7.640

FH=8.202

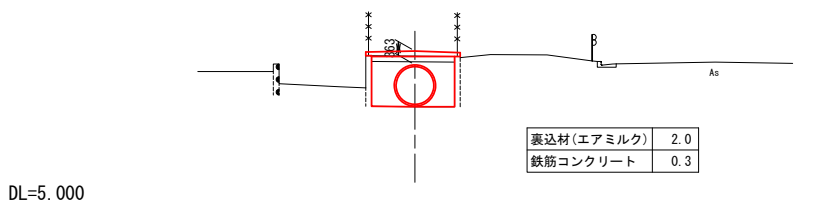


下長2期ストマネ第7号工事	
図面の名称	図面番号
横断面(8/9) NO. 38~ NO. 45 縮尺 S=1:100	4-2
事業名	県営下長2期地区基幹水利施設 ストックマネジメント事業
地区名	県営下長2期地区
路線名等	下長地区幹線用水路
業務名	下長2期ストマネ第1号委託
三八地域県民局地域農林水産部	


NO. 46+7. 006
GH=7. 510
FH=8. 074 (NO. 46+5. 300)

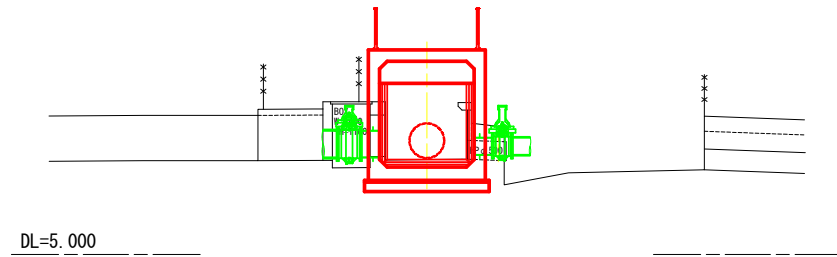


NO. 48
GH=7. 470
FH=7. 472

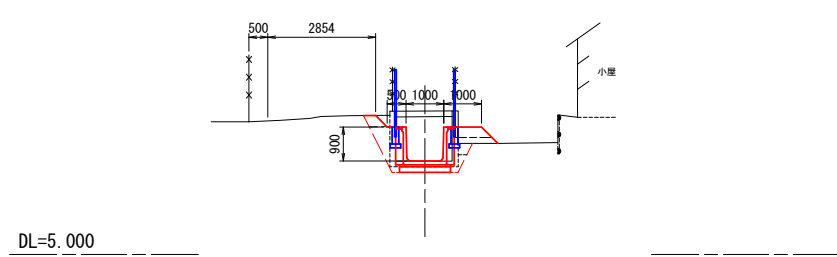


NO. 50
GH=7. 410
FH=7. 411

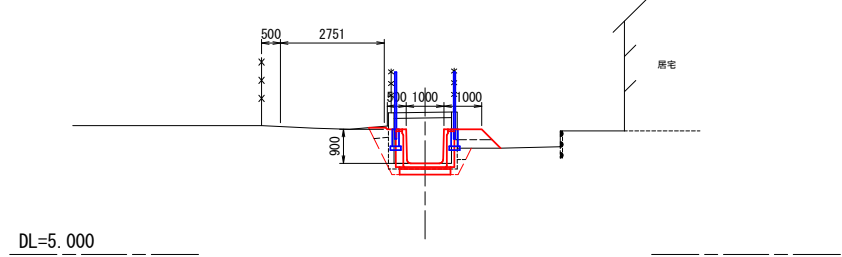


NO. 46
GH=7. 500
FH=8. 018

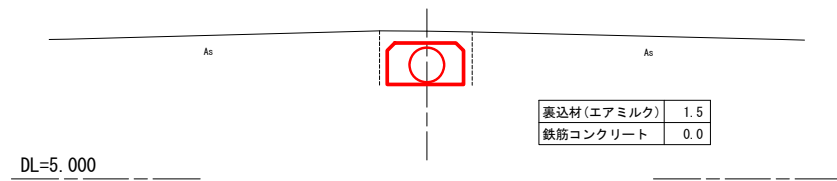


NO. 47
GH=7. 510
FH=7. 503

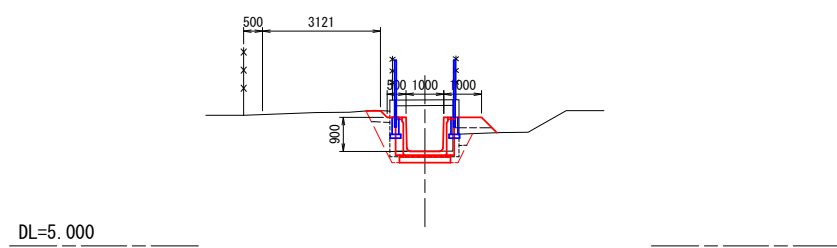


NO. 49
GH=7. 460
FH=7. 441

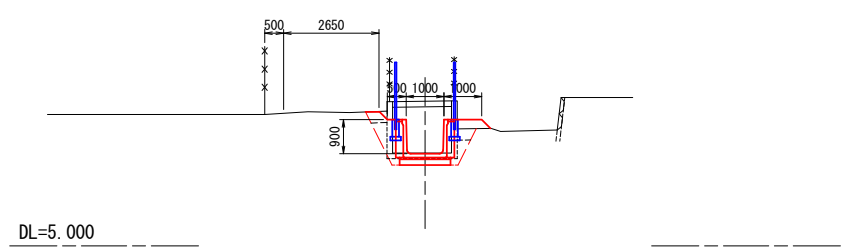

9号分水工
流出⑨: 用水
NO. 45+17. 709
GH=7. 510
FH=8. 050












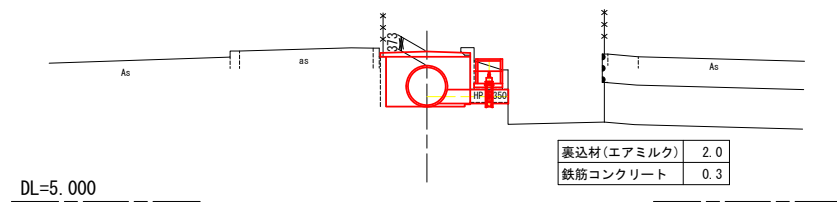


IP. 4 (NO. 46+7. 285)
GH=7. 510
FH=

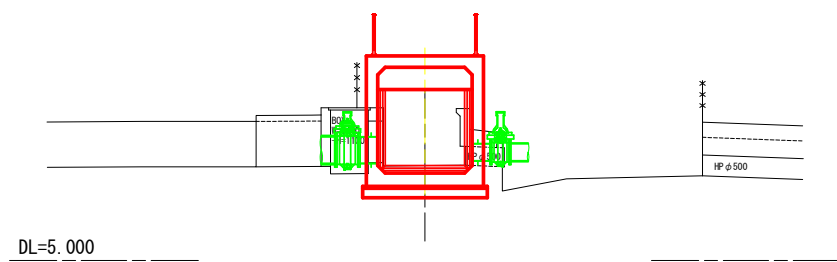

下長2期ストマネ第7号工事	
図面の名称	図面番号
横断面(9/9) NO. 45+17. 709~ NO. 50 縮尺 S=1:100	4-3
事業名	県営下長2期地区基幹水利施設 ストックマネジメント事業
地区名	県営下長2期地区
路線名等	下長地区幹線用水路
業務名	下長2期ストマネ第1号委託
三八地域県民局地域農林水産部	


標準断面図(2/2)

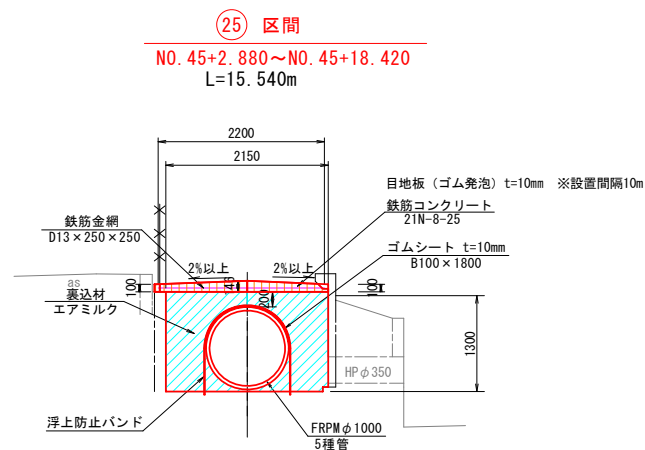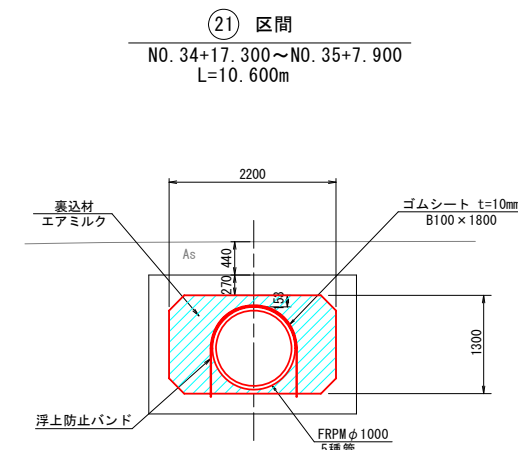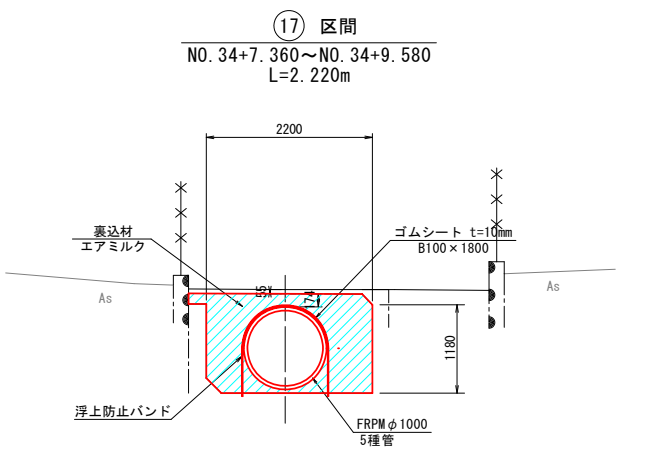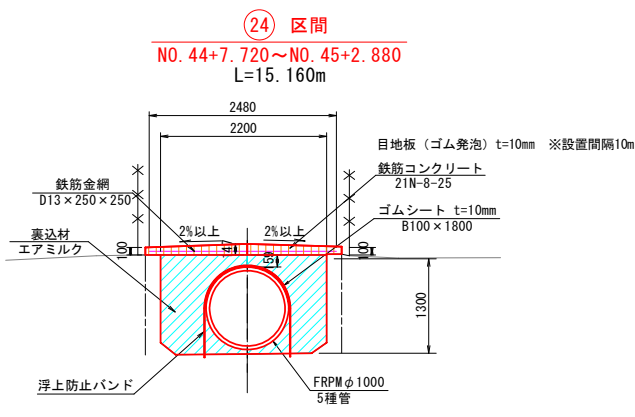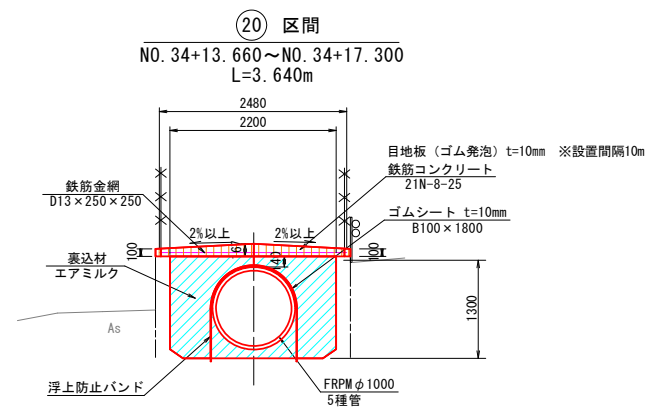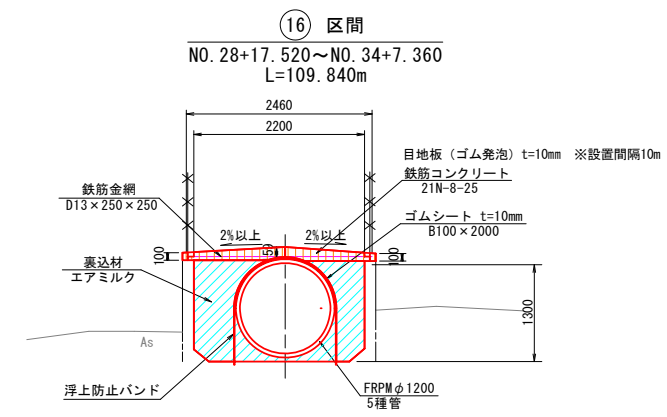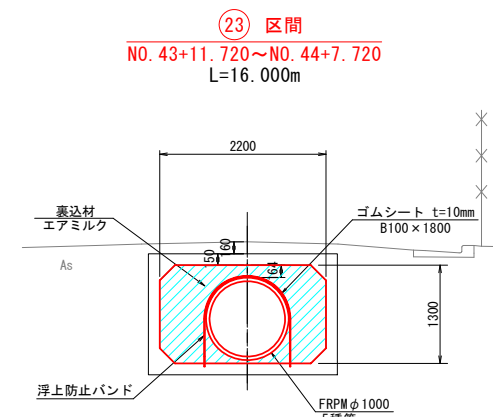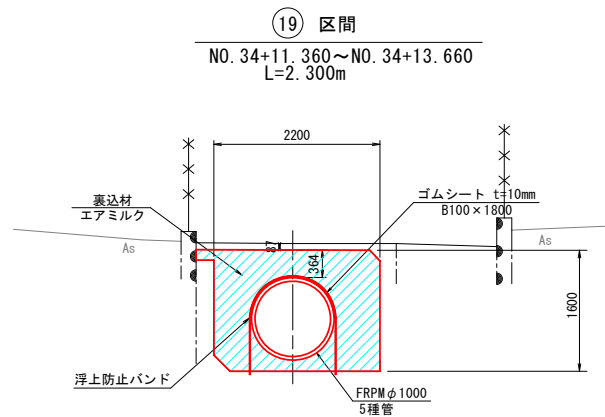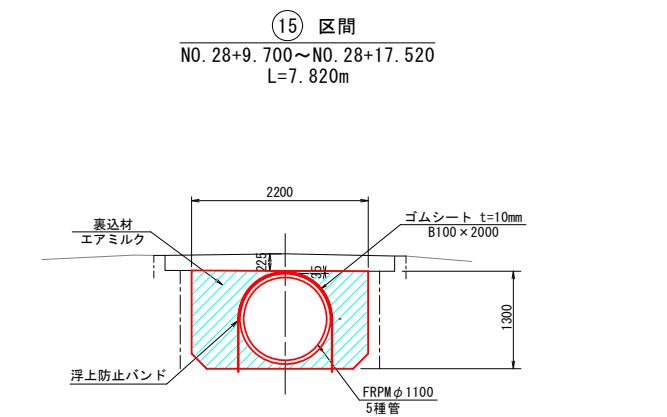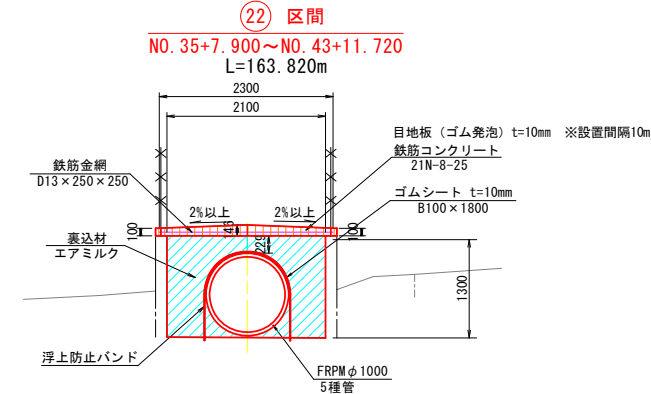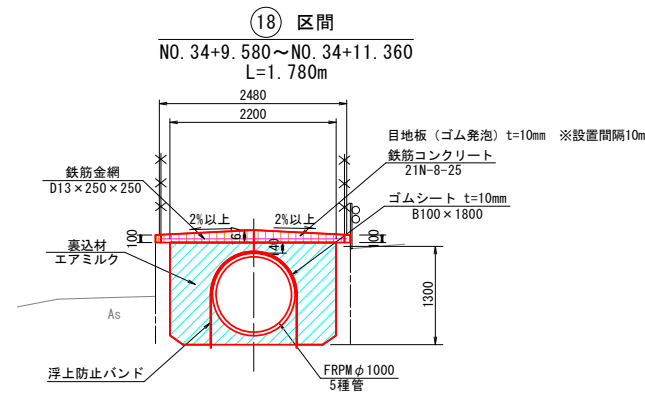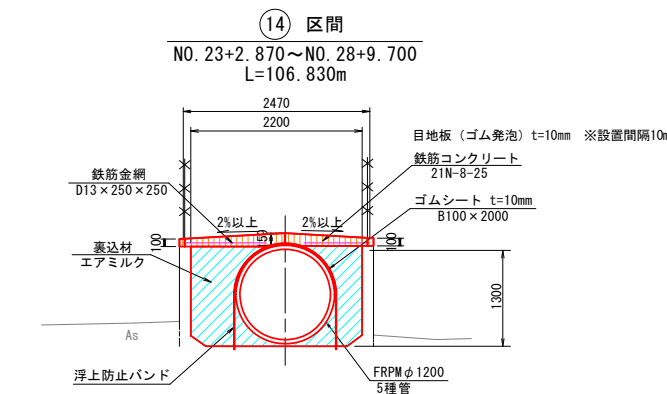

下長2期ストマネ第7号工事

図面の名称	図面番号
標準断面図(2/2)	5
縮尺	S=1:50
事業名	県営下長2期地区基幹水利施設 ストックマネジメント事業
地区名	下長2期
路線名等	下長幹線用水路
三八農林水産事務所	

S=Free

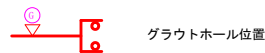

・配管前に既設水路の梁は撤去すること。


下長2期ストマナ第7号工事	
図 面 の 名 称	図 面 番 号
管割図(4/4)	6
縮 尺 Free	
事 業 名	県営下長2期地区基幹水利施設 ストックマネジメント事業
地 区 名	県営下長2期地区
路線名等	下長地区幹線用水路
三八農林水産事務所	

異形鋼管詳細図 (5/5)


S=Free

本線部 (その3)


⑦ 一FRPM挿口、一フランジ
偏心片落T字管
1000^A × 900^A × 350^A ~1ヶ

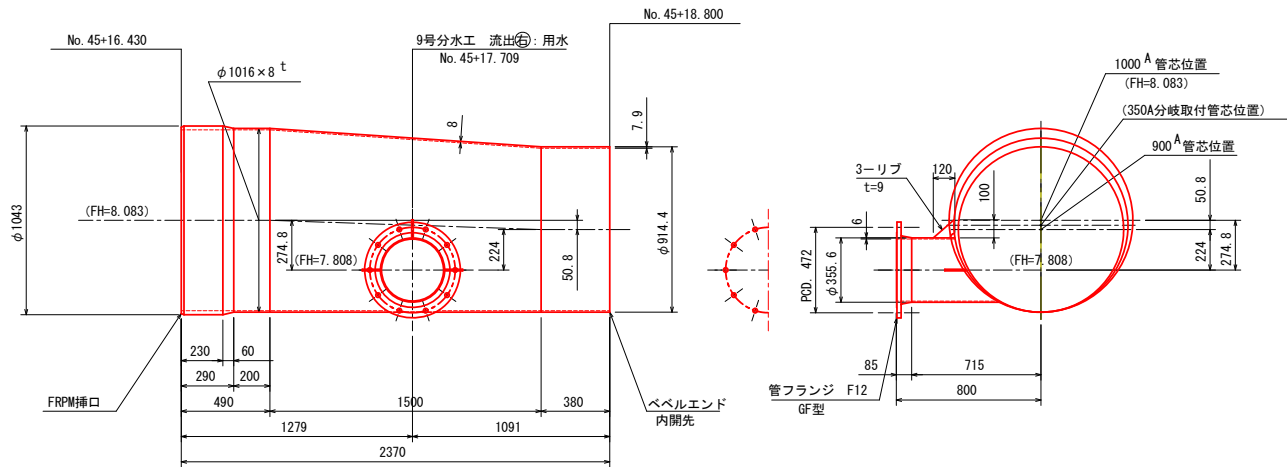


⑧ 直 管
900^A × 4000^L ~1ヶ

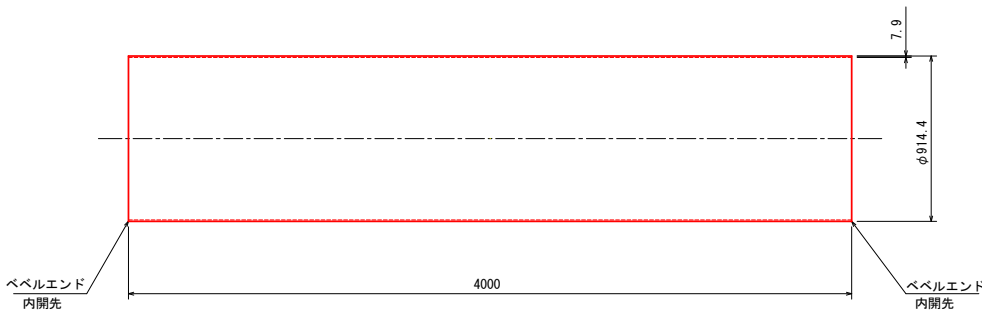



⑨ 短管 (スティフナー付)
900^A × 2500^L ~1ヶ

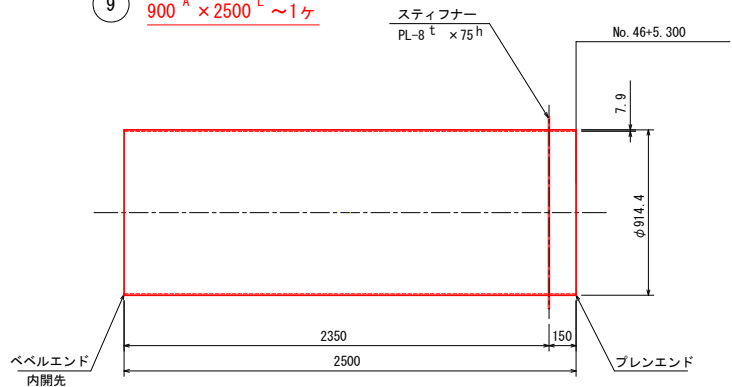

⑩ 継 輪
φ1200~1ヶ

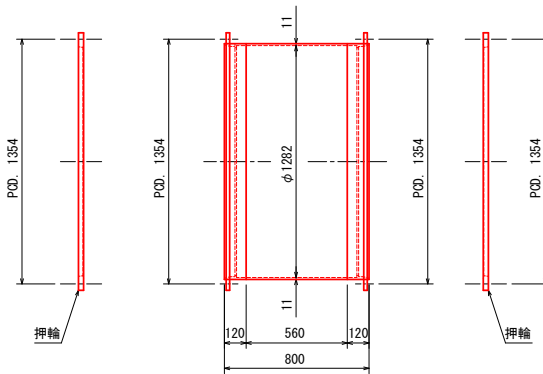

⑬ 二FRPM挿口、一フランジ
排水T字管
1000^A × 450^A ~1ヶ

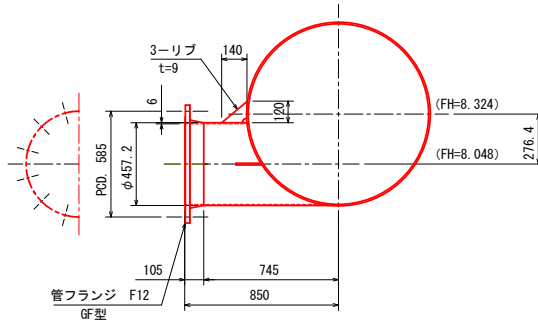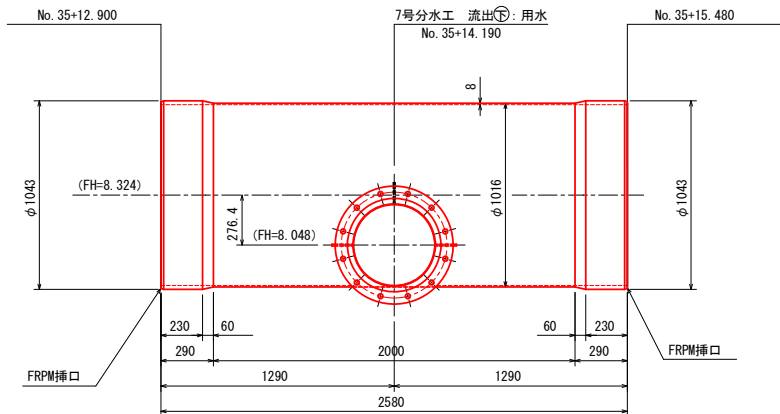


下長2期ストマネ第7号工事	
図 面 の 名 称	図 面 番 号
異形鋼管詳細図 (5/5)	7
縮 尺 S=Free	
事 業 名	県営下長2期地区基幹水利施設 ストックマネジメント事業
地 区 名	県営下長2期地区
路線名等	下長地区幹線用水路
業 務 名	下長2期ストマネ第1号委託
三八地域県民局地域農林水産部	

8号分水工詳細図(流出⑧)

S=1 : 50


平面图

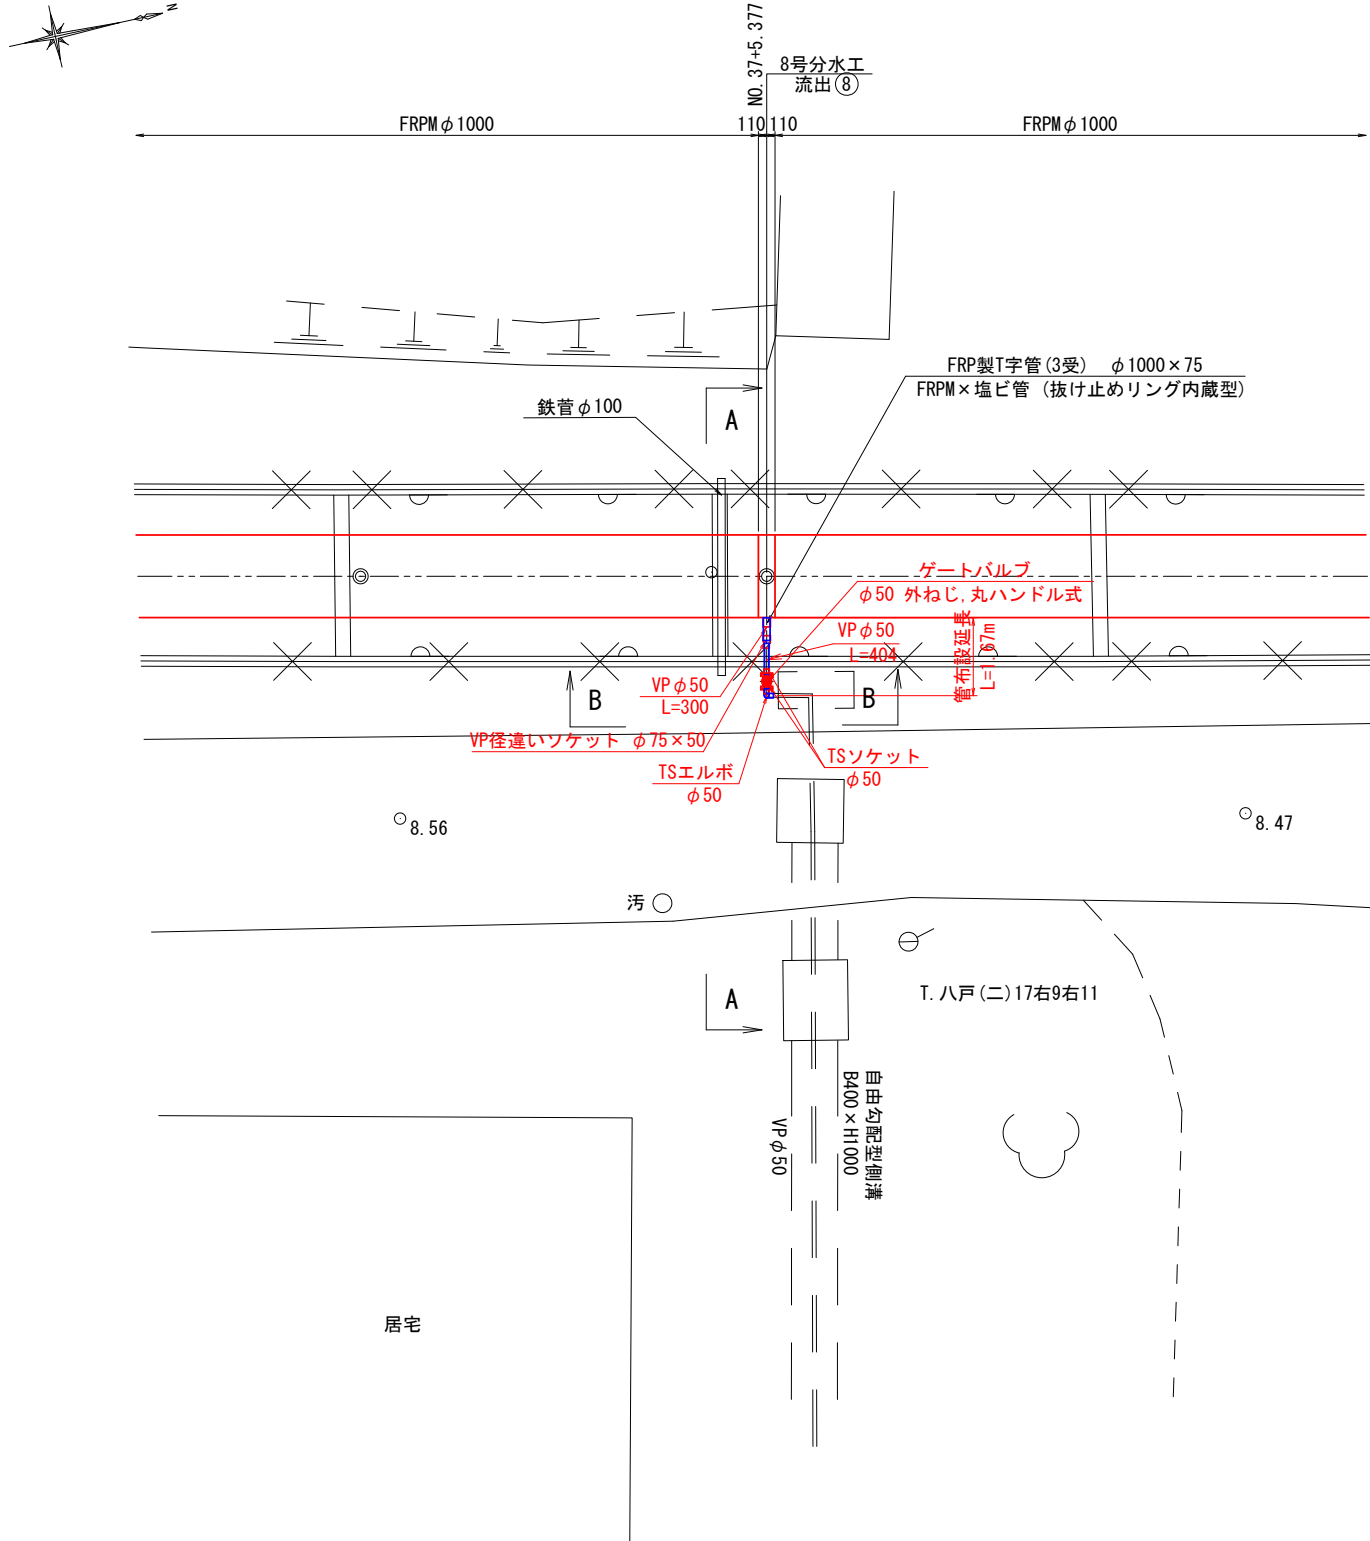

8号分水工
流出⑧:用水
NO. 37+5. 377

$$\begin{array}{r} \text{GH}=7.730 \\ \text{FH}=8.288 \end{array}$$

A-A断面図

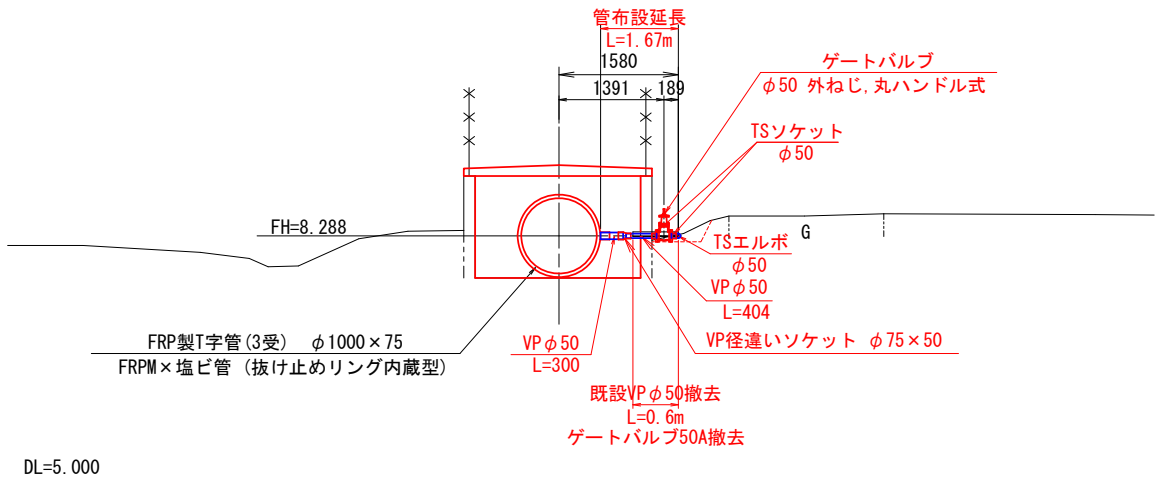

B-B断面図


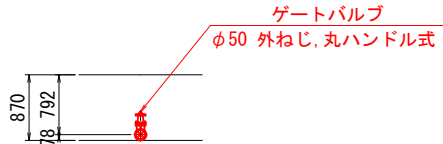


図 面 の 名 称		図 面 番 号
8号分水工詳細図(流出⑧)		8
縮 尺 S=1:50		
事 業 名	県営下長2期地区幹線水利施設 ストックマネジメント事業	
地 区 名	県営下長2期地区	
路線名等	下長地区幹線用水路	
業 務 名	下長2期ストマ第1号委託	
三八地域県民局地域農林水産部		

9号分土工詳細図(流出⑨)

S=1:50

平面図

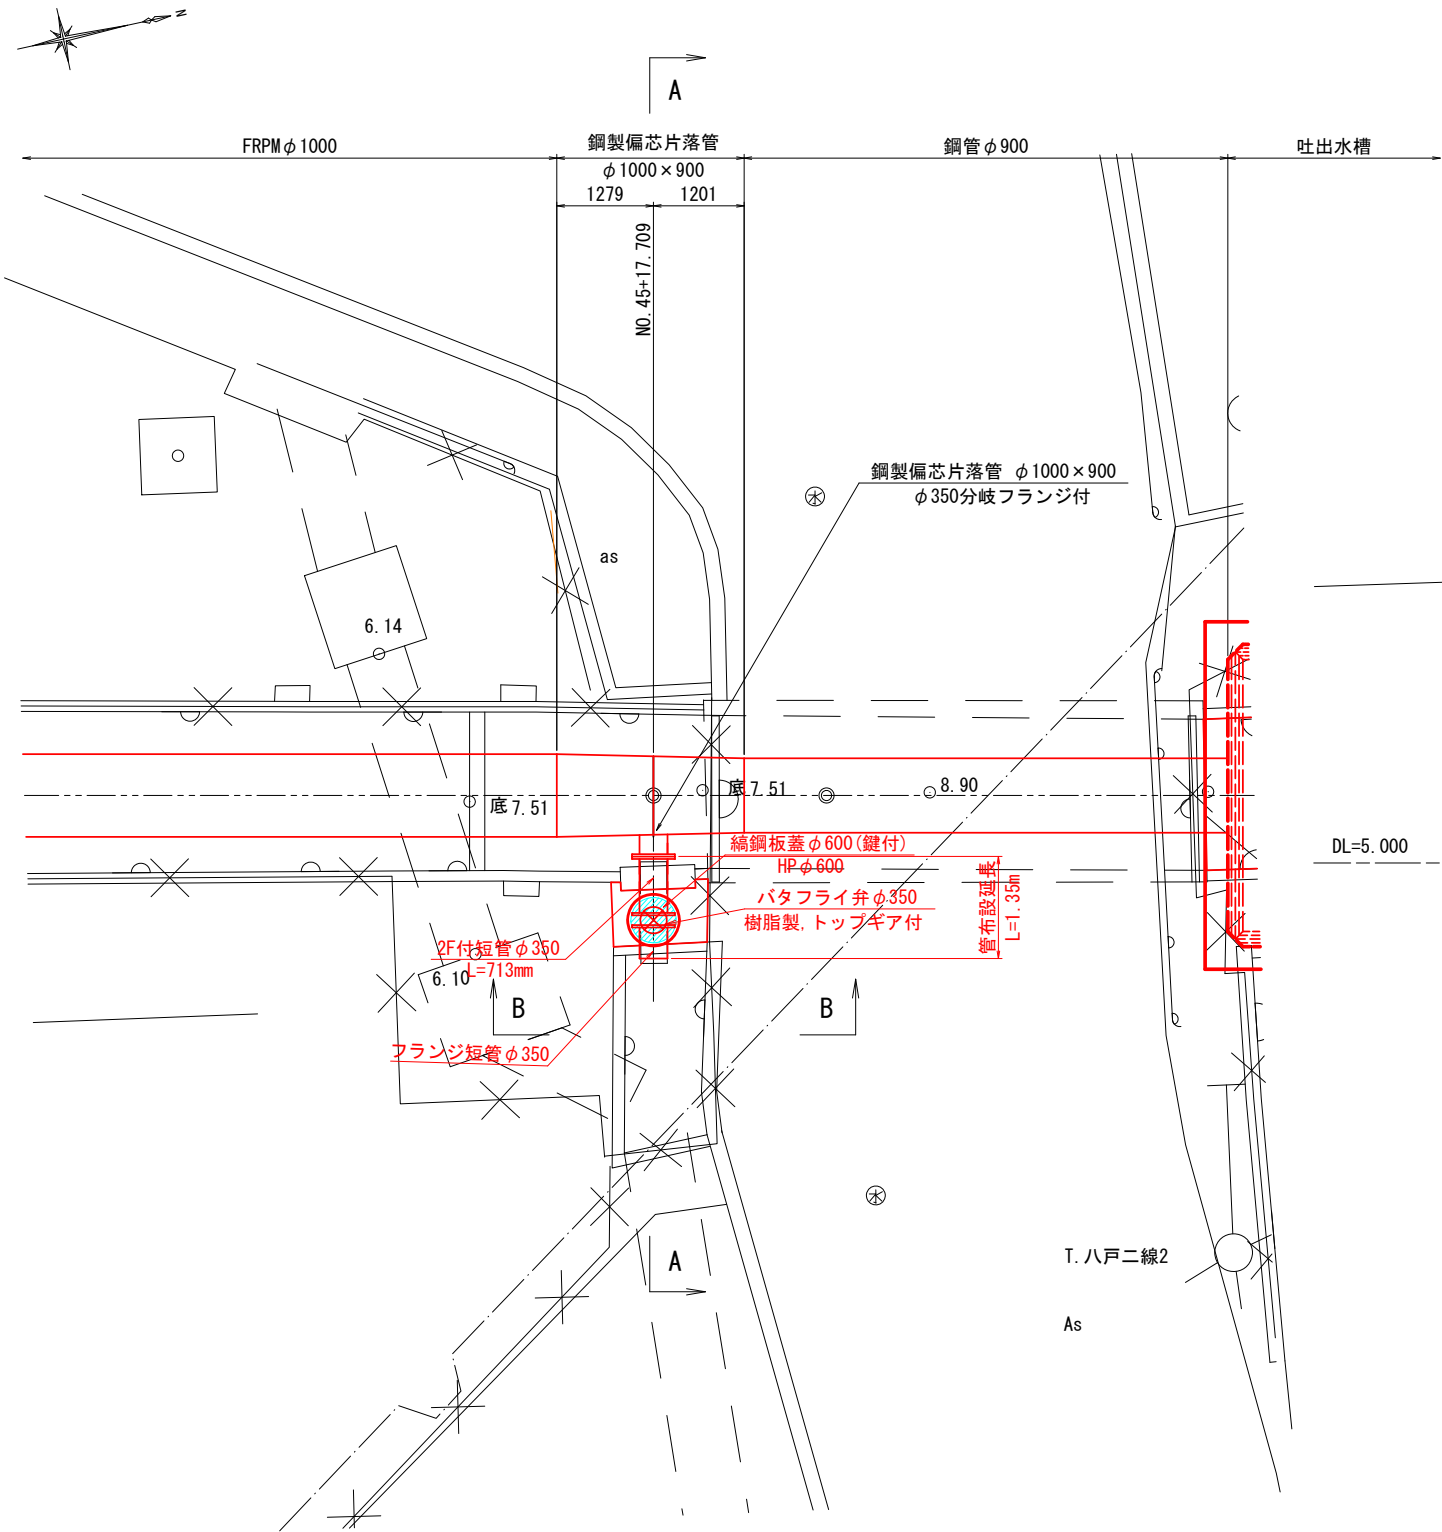

9号分土工


流出⑨:用水

NO. 45+17.709


GH=7.510

FH=8.083

A-A断面図

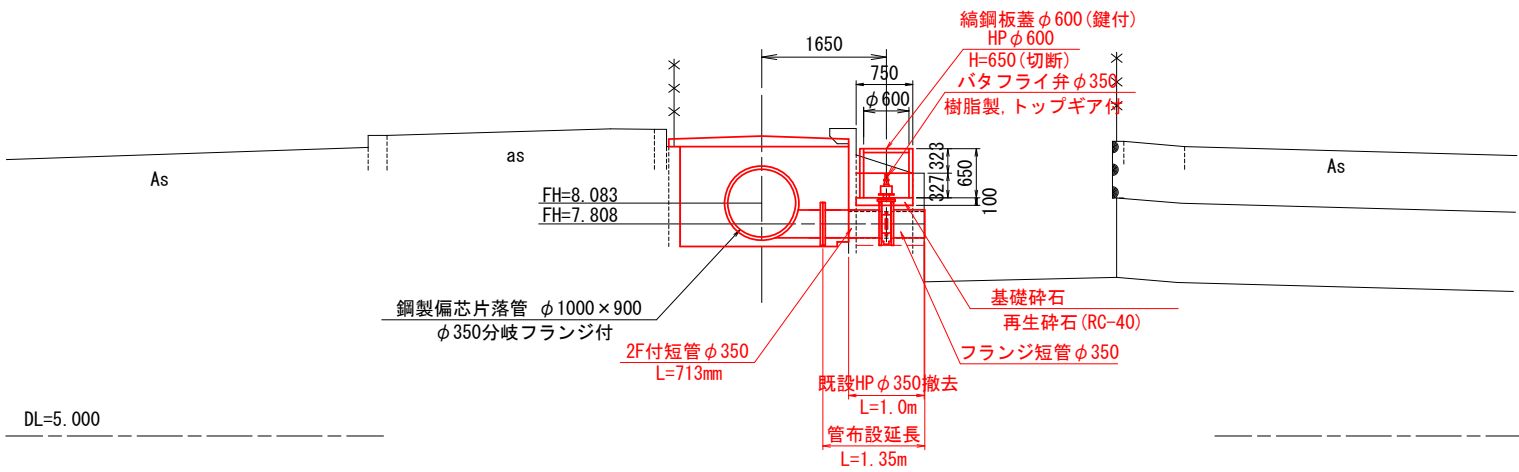

B-B断面図

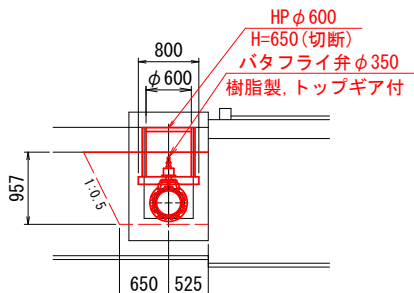


作業土工	
床掘	1.4
埋戻	0.8

下長2期ストマネ第7号工事	
図面の名称	図面番号
9号分土工詳細図(流出⑨)	9
縮尺 S=1:50	
事業名	県営下長2期地区基幹水利施設 ストックマネジメント事業
地区名	県営下長2期地区
路線名等	下長地区幹線用水路
業務名	下長2期ストマネ第1号委託
三八地域県民局地域農林水産部	


10号分水工詳細図（流出⑩）

平面图
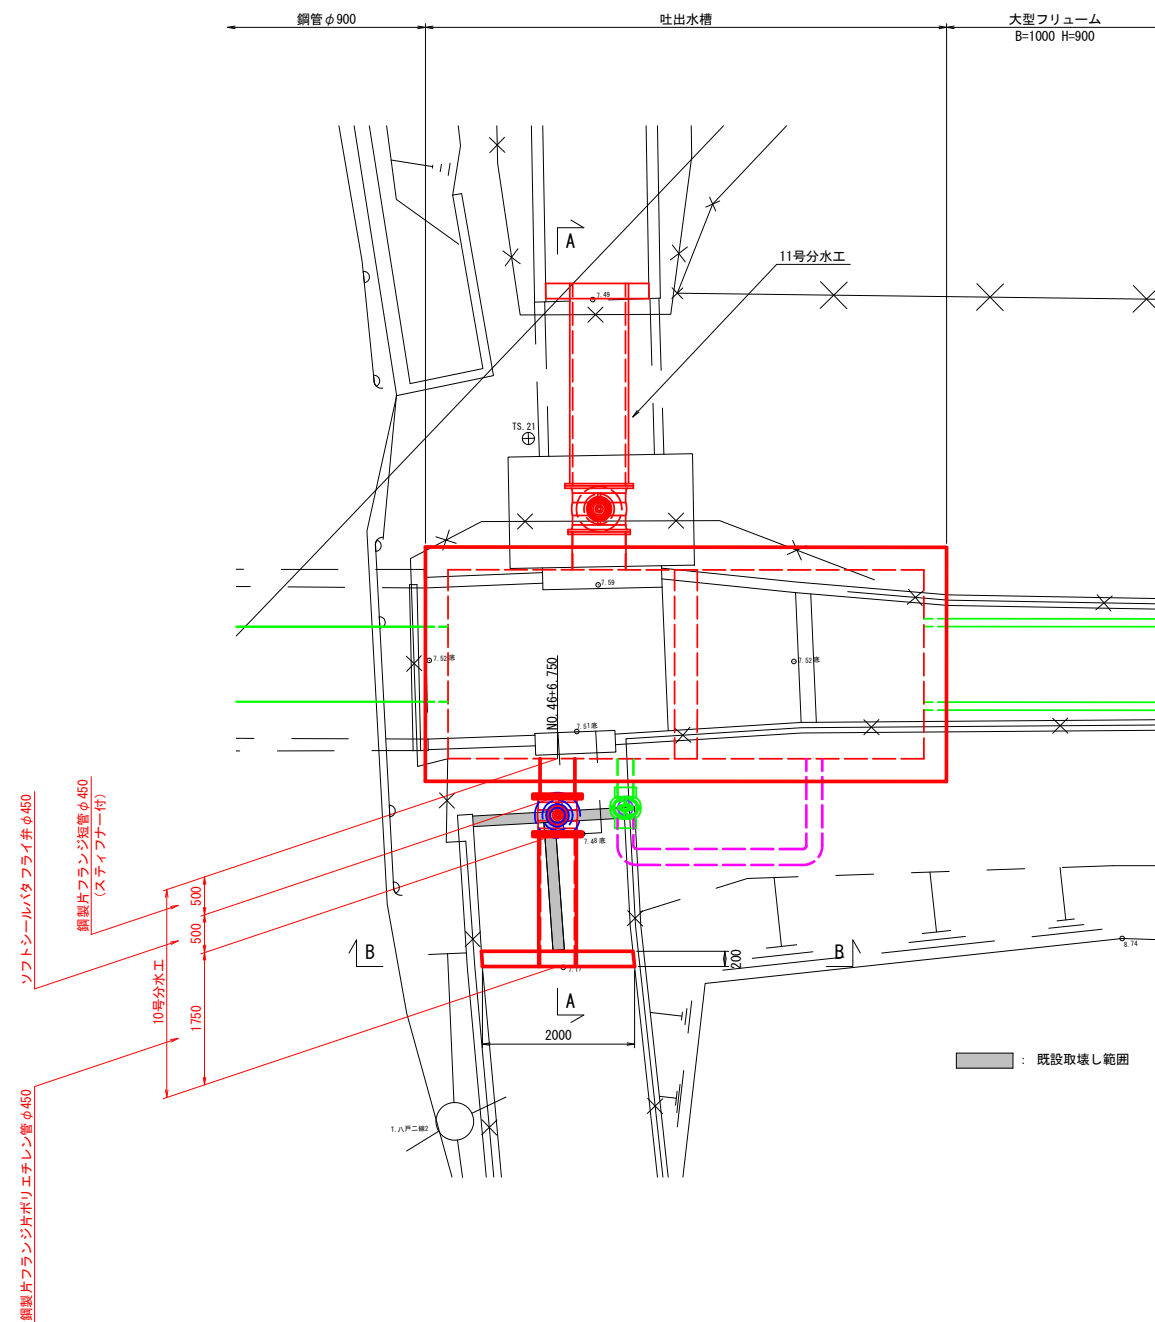
$$\overline{S} = 1:50$$


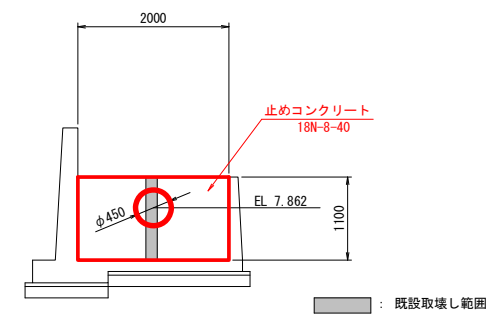
A - A 断面図

$S = 1:50$

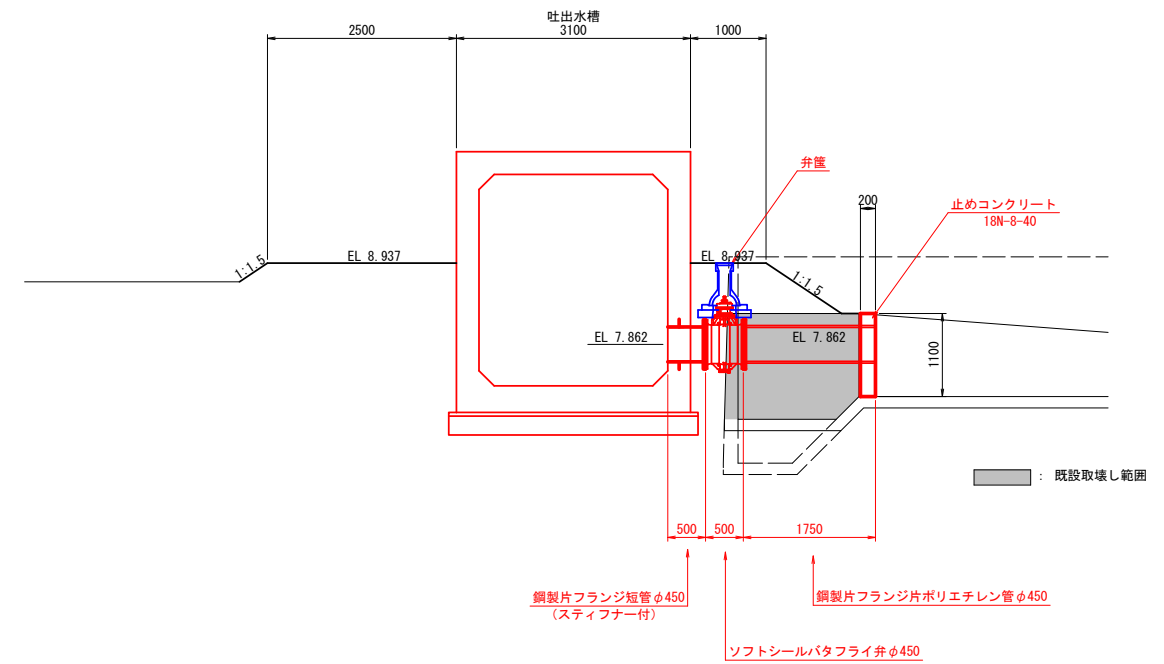

B - B 断面图

$S = 1:50$



弁筐詳細図



$$\bar{S} = 1:20$$


図 面 の 名 称		図 面 番 号
10号分水工詳細図（流出⑩）		10
縮 尺 図 示		
事 業 名	県営下長2期地区基幹水利施設 ストックマネジメント事業	
地 区 名	県営下長2期地区	
路線名等	下長地区幹線用水路	
業 務 名	下長2期ストマ第1号委託	
三八地域県民局地域農林水産部		

11号分土工詳細図（流出 ⑪）


平面図

S = 1:50

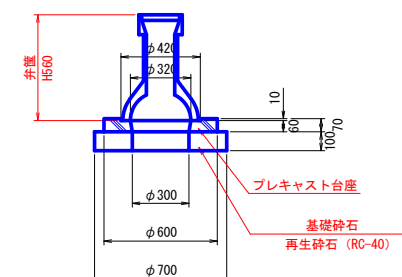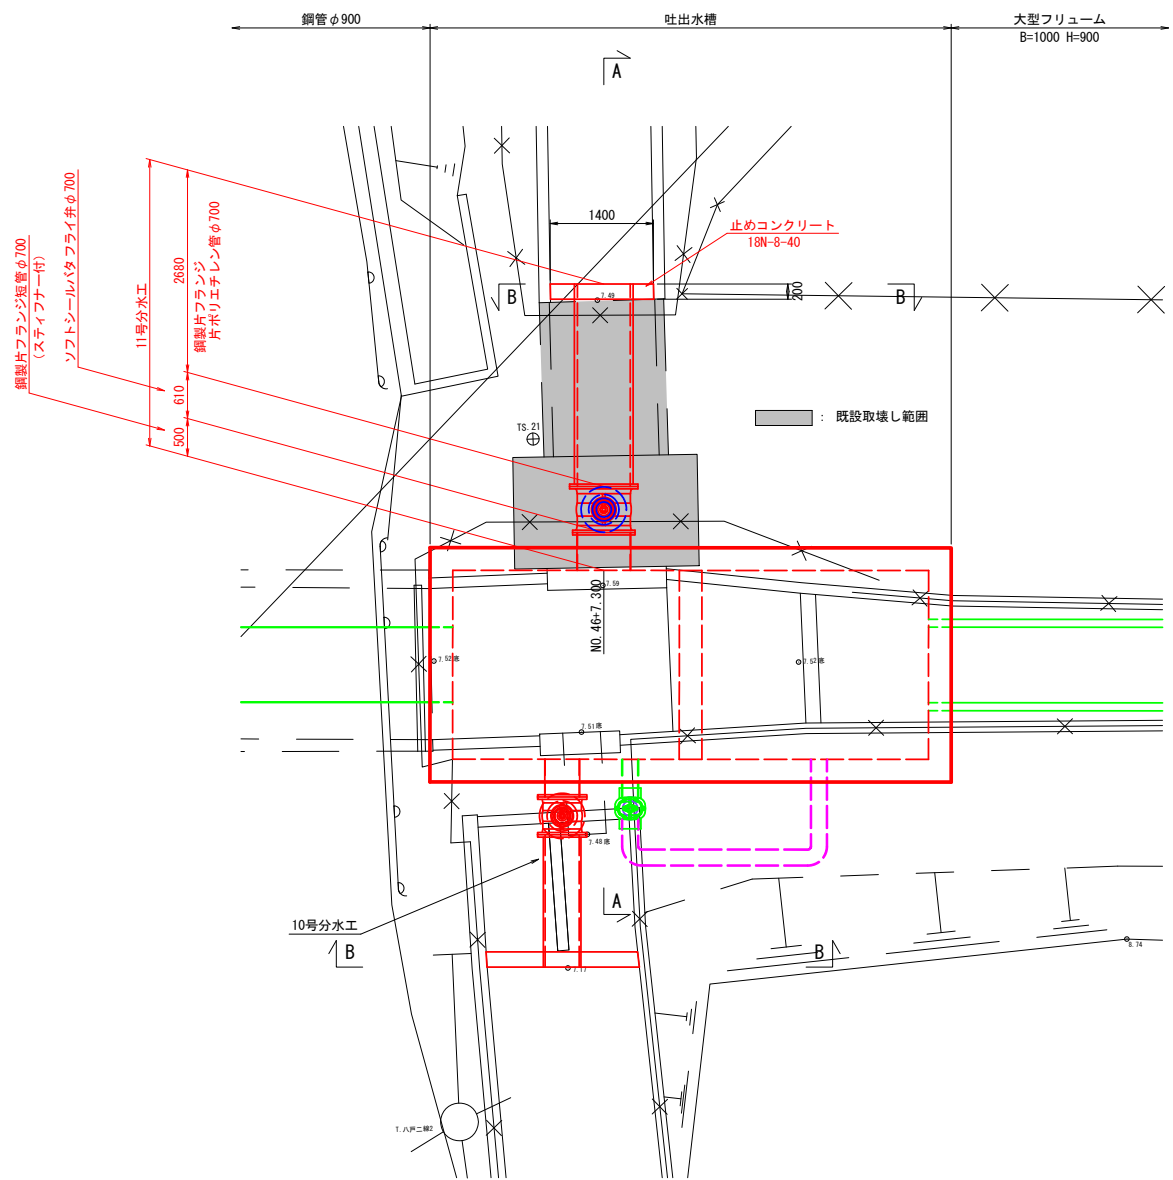


A - A 断面図

S = 1:50

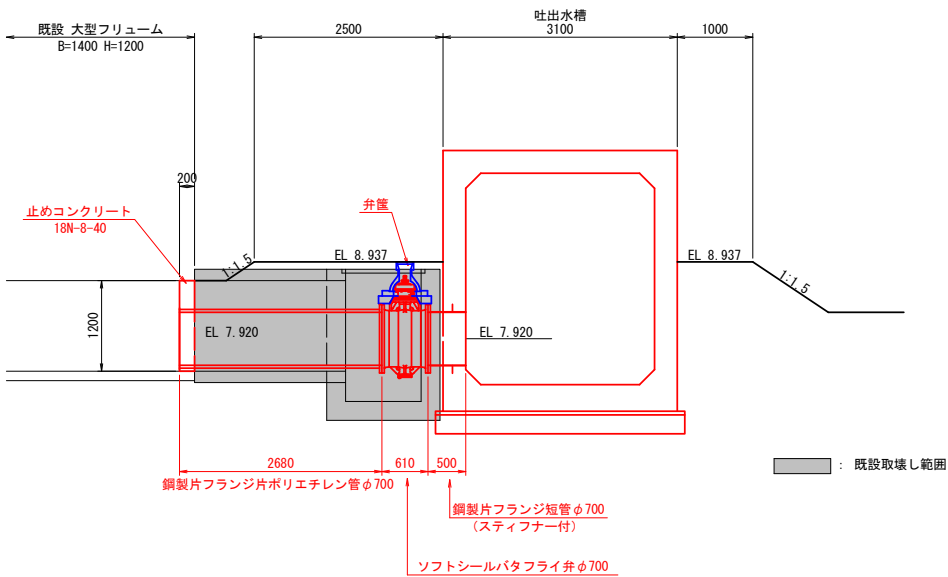


B - B 断面図

S = 1:50

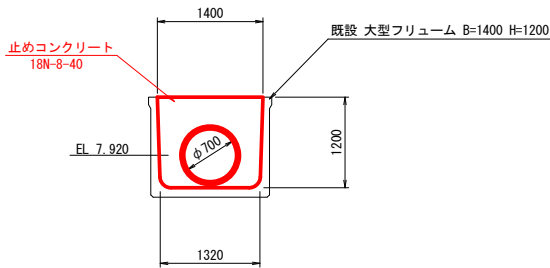

弁筐詳細図

S = 1:20

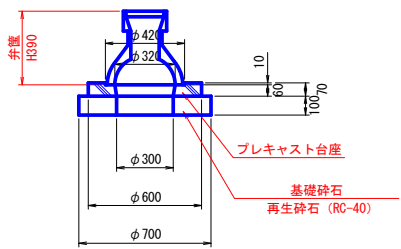

下長2期ストマネ第7号工事	
図面の名称	図面番号
11号分土工詳細図（流出⑪）	11
縮尺図示	
事業名	県営下長2期地区基幹水利施設 ストックマネジメント事業
地区名	県営下長2期地区
路線名等	下長地区幹線用水路
業務名	下長2期ストマネ第1号委託
三八地域県民局地域農林水産部	


縞鋼板蓋詳細図(1/2)

S=1:5, 1:10


分土工

φ600


平面図 S=1:10

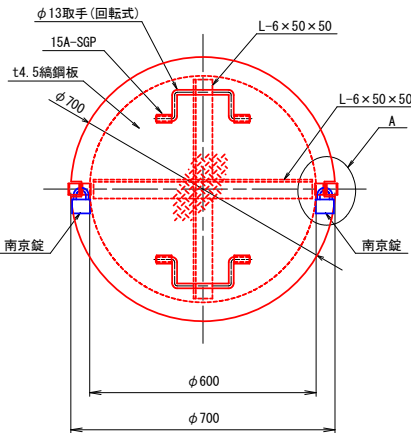


A詳細図 S=1:5

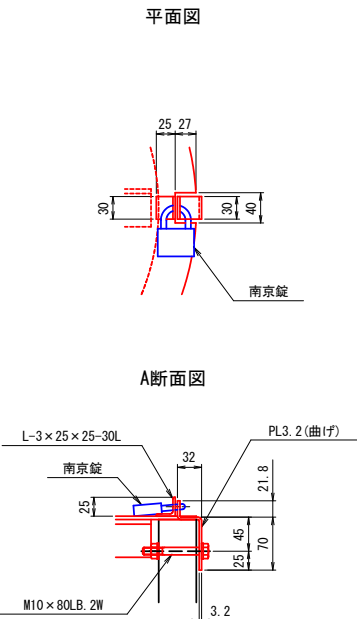

断面図 S=1:10

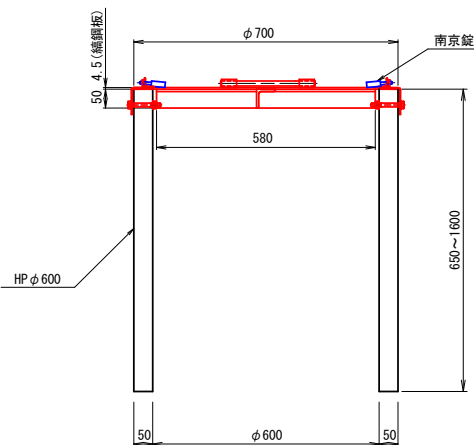

取手詳細図 S=1:5

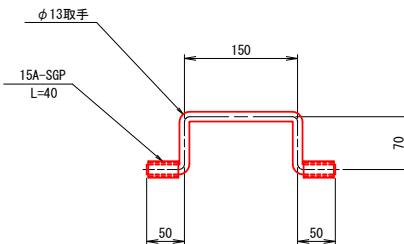

縞鋼板蓋（ズレ止め，取手付）
φ700×4.5


重量
本体:20.1kg／組
PL-3.2:0.2×2kg／組

表面処理
溶融亜鉛メッキ


空気弁工

φ800


平面図 S=1:10

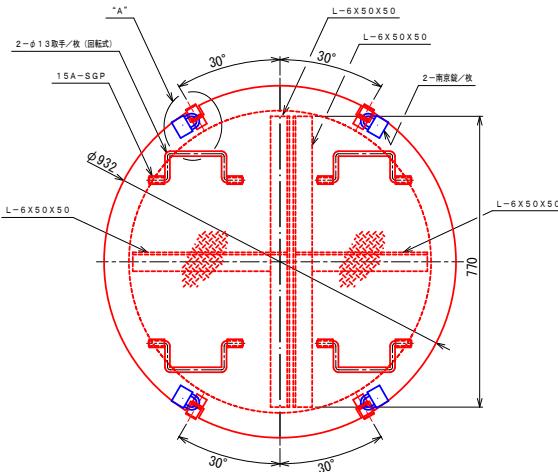


A詳細図 S=1:5

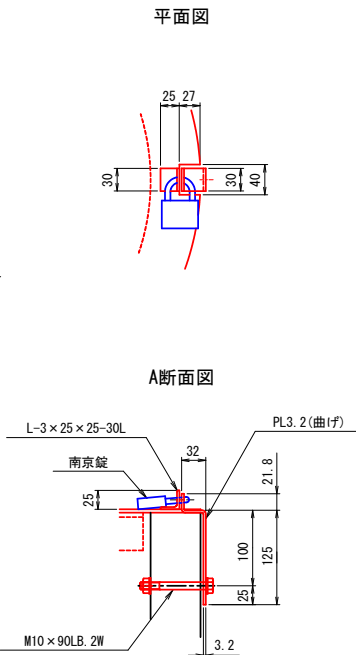

断面図 S=1:10

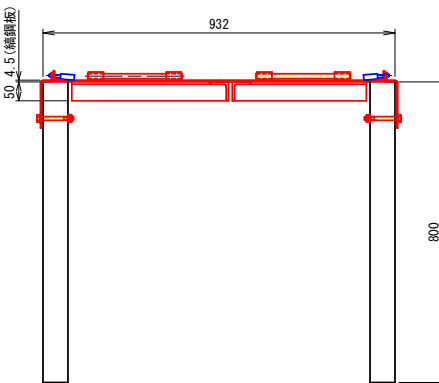

取手詳細図 S=1:5

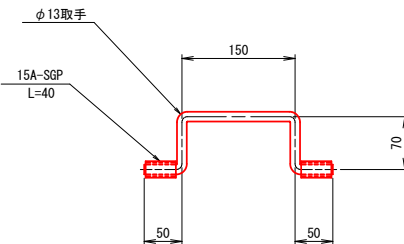

縞鋼板蓋（ズレ止め，取手付）
φ932×4.5（2枚割）


重量
本体18.9+18.7kg／組
PL-3.2:0.2×4kg／組

表面処理
溶融亜鉛メッキ


空気弁工

φ1200


平面図 S=1:20

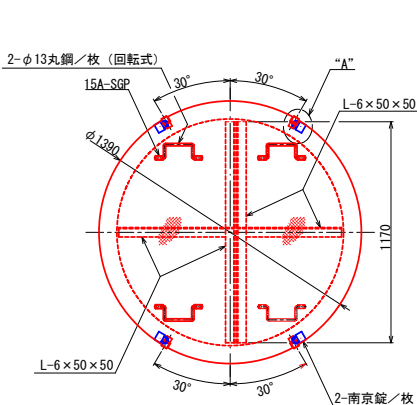


A詳細図 S=1:5

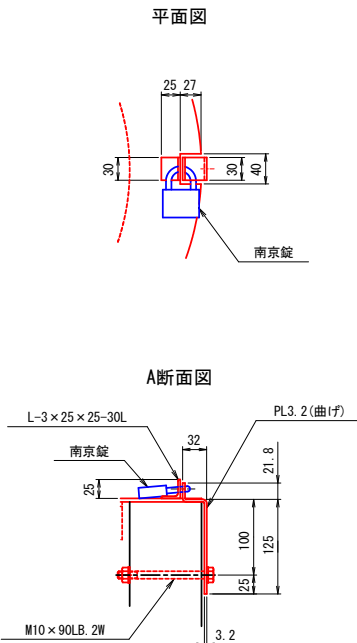

断面図 S=1:20

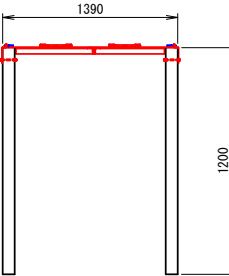

取手詳細図 S=1:5

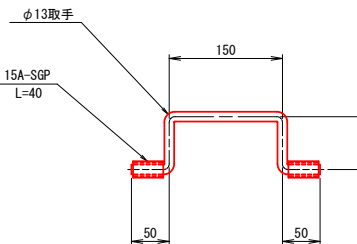








縞鋼板蓋（ズレ止め，取手付）
φ1390×4.5（2枚割）

重量
本体:37.0kg+36.8kg／組
PL-3.2:0.2×4kg／組

表面処理
溶融亜鉛メッキ

下長2期ストマネ第7号工事	
図面の名称	図面番号
縞鋼板蓋詳細図(1/2)	12
縮尺 S=1:5, 1:10	
事業名	県営下長2期地区基幹水利施設 ストックマネジメント事業
地区名	県営下長2期地区
路線名等	下長地区幹線用水路
三八農林水産事務所	

吐出水槽計画一般図

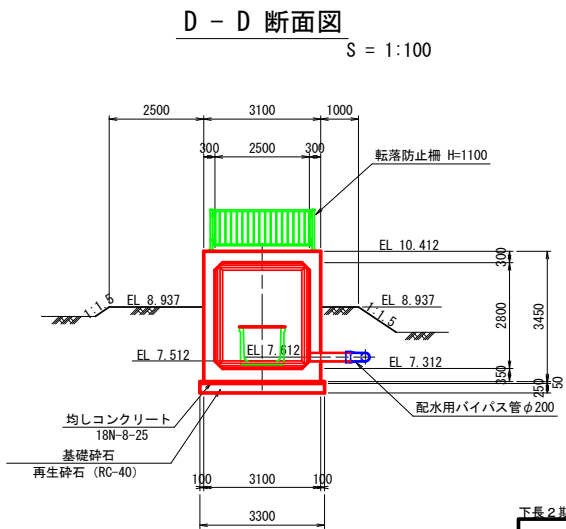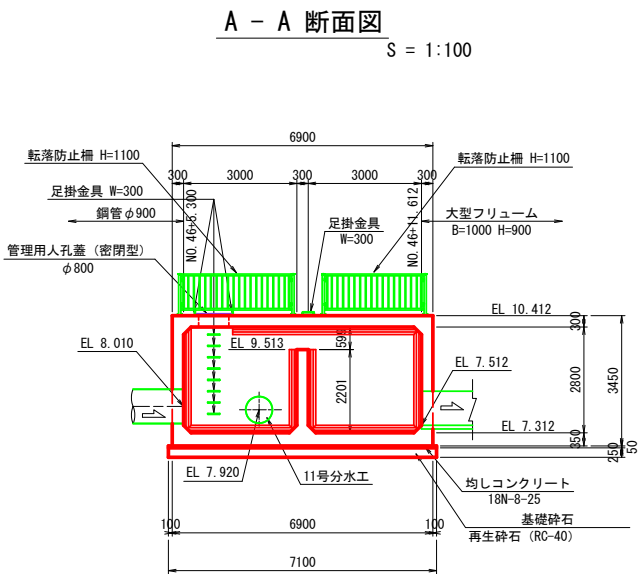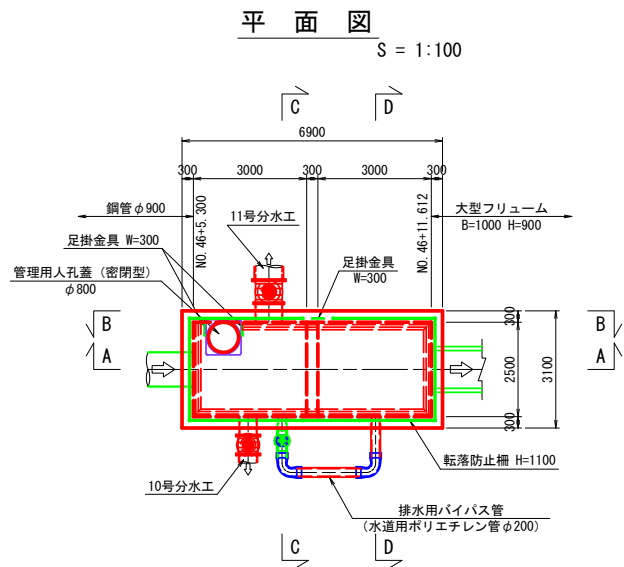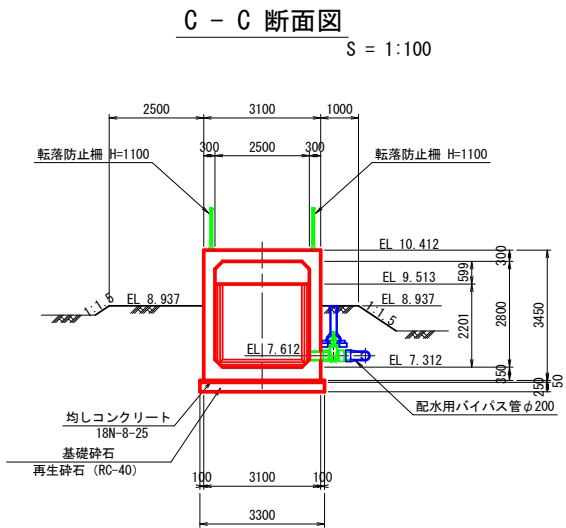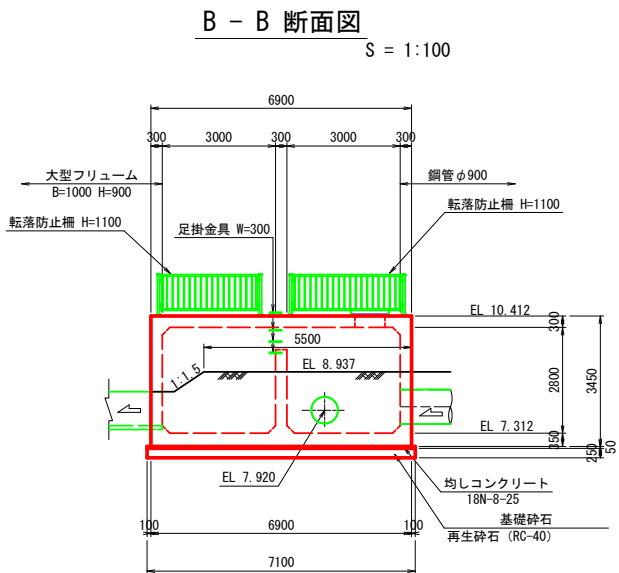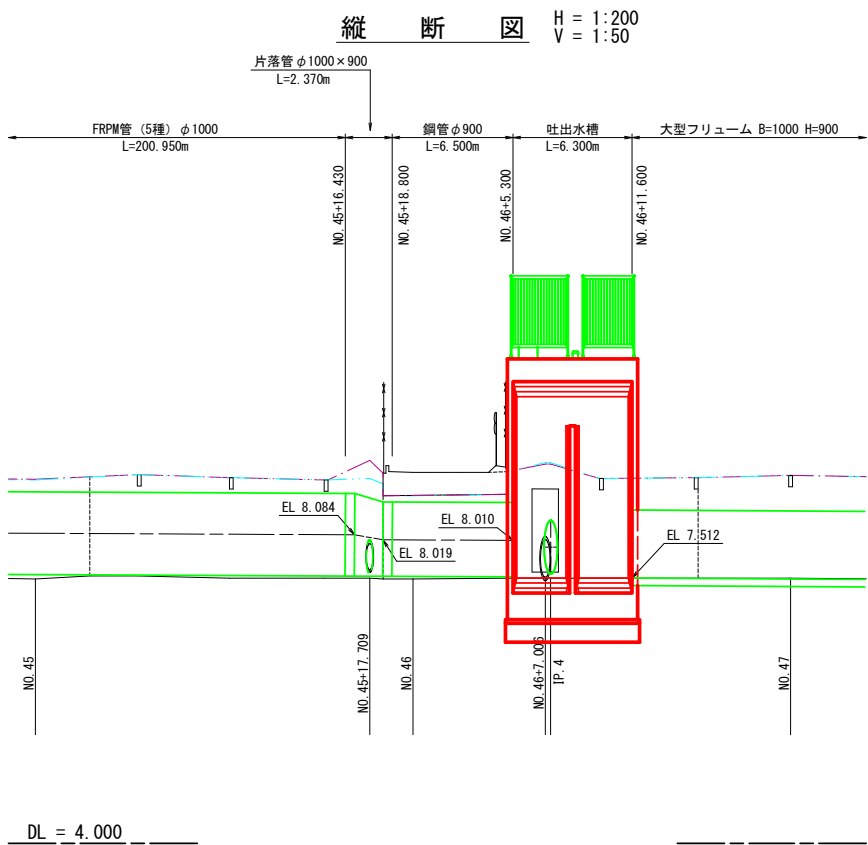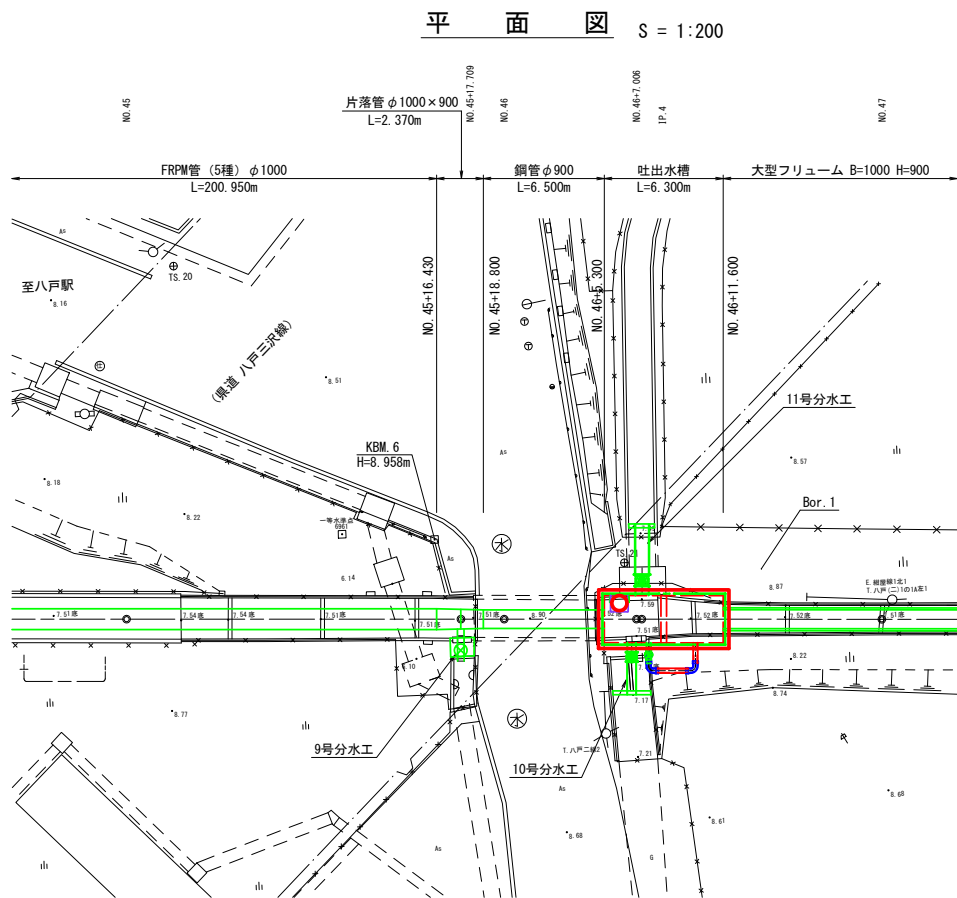


下長2期ストマネ第7号工事	
図面の名称	図面番号
吐出水槽計画一般図	13
縮尺図示	
事業名	県営下長2期地区基幹水利施設 ストックマネジメント事業
地区名	県営下長2期地区
路線名等	下長地区幹線用水路
業務名	下長2期ストマネ第1号委託
三八地域県民局地域農林水産部	


吐出水槽構造図

S = 1:50


平面図

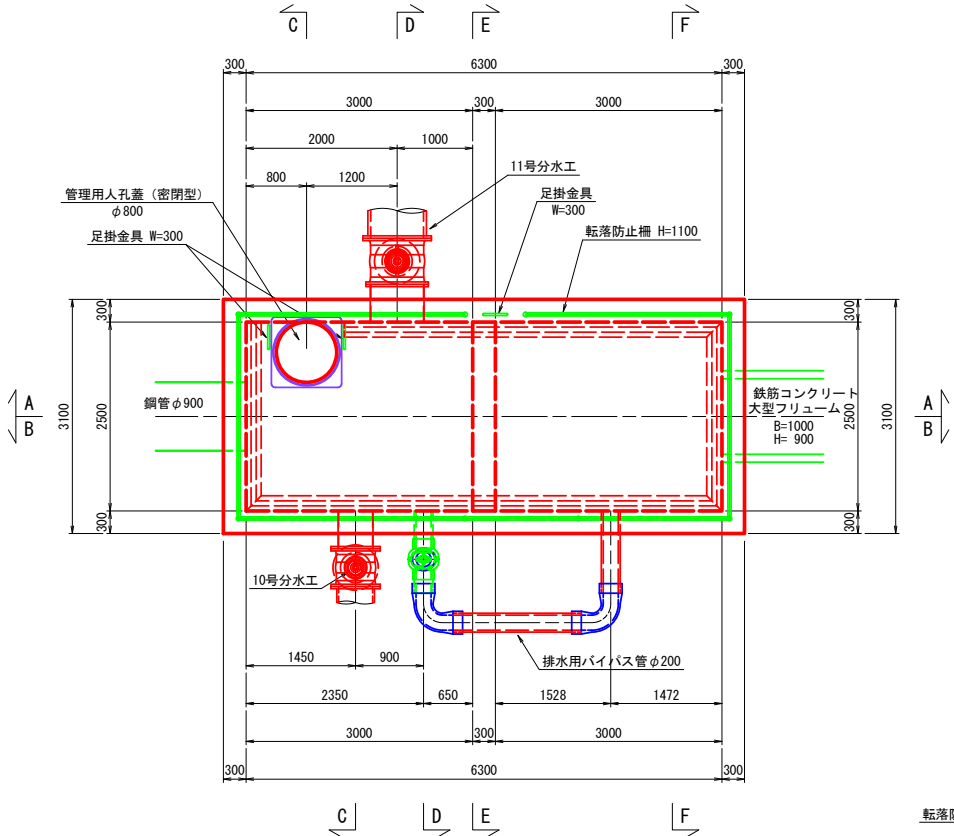


B - B 断面図

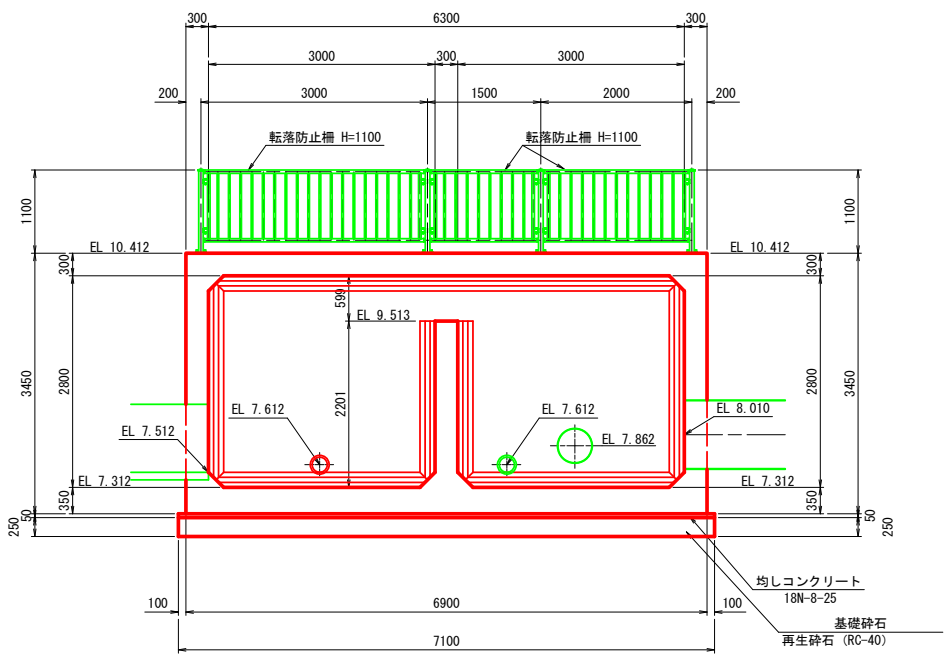


C - C 断面図

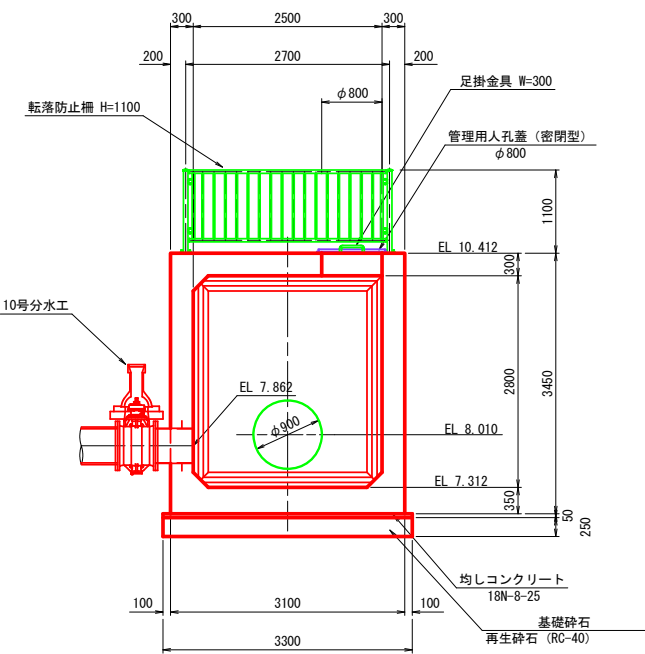


D - D 断面図

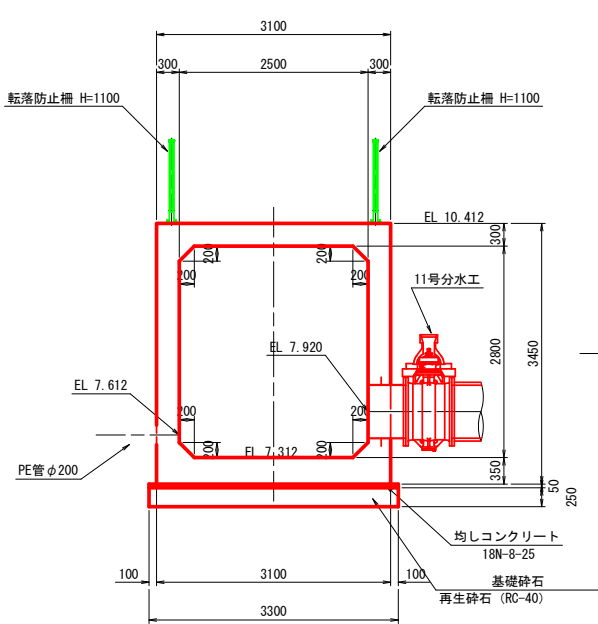


E - E 断面図

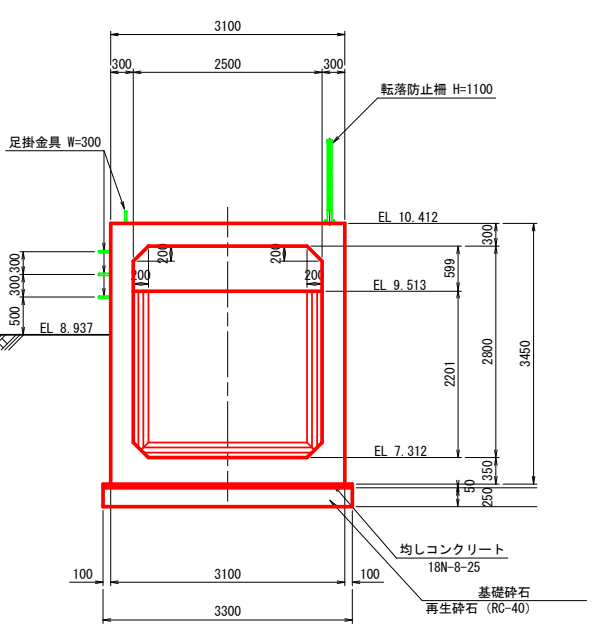


F - F 断面図

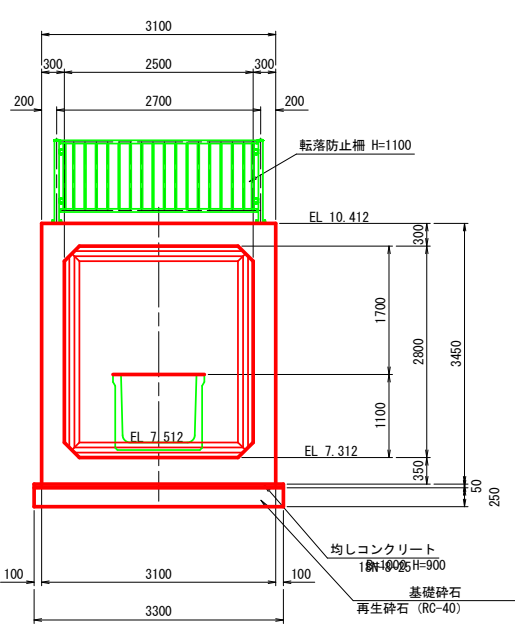

A - A 断面図

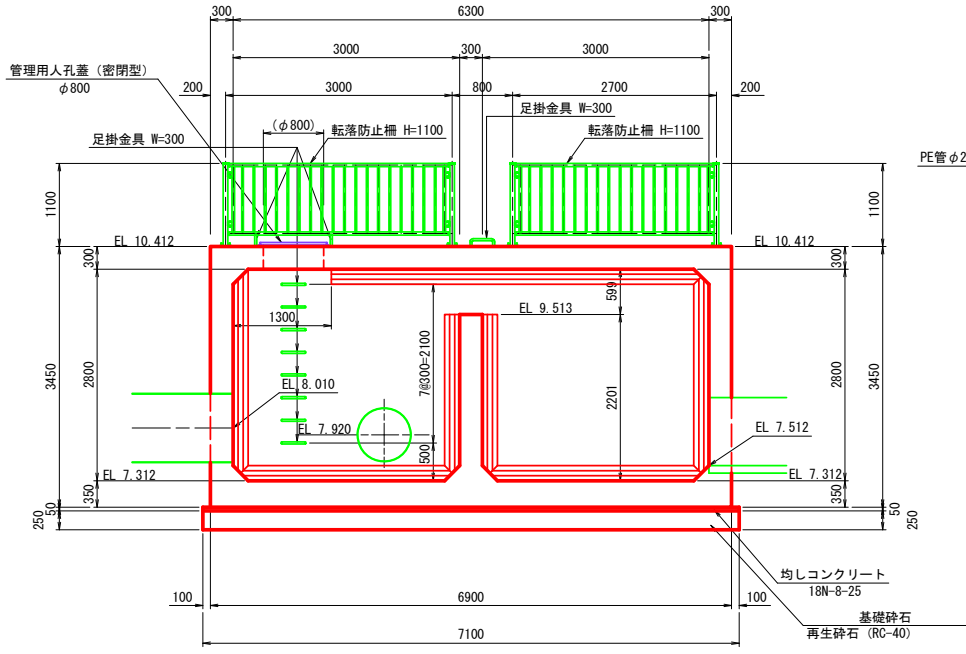


排水用バイパス管詳細図

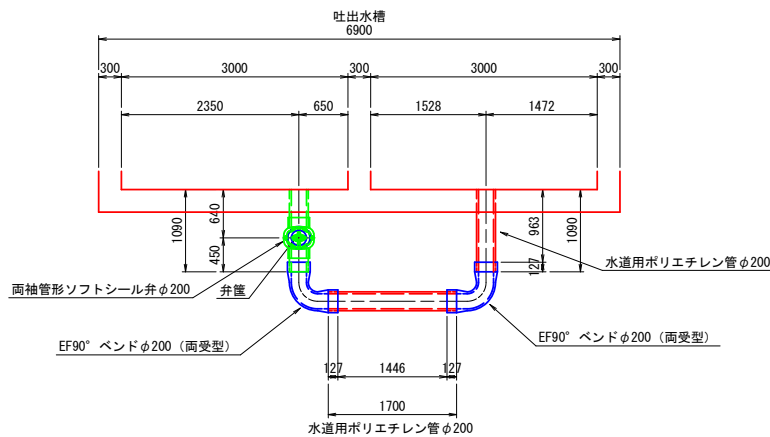

弁筐詳細図

S = 1:20

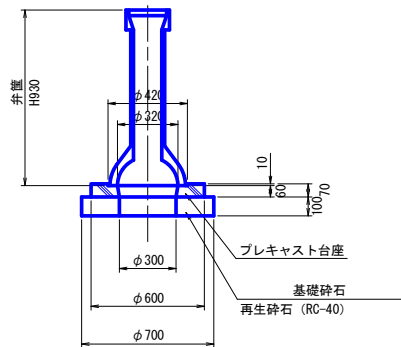


下長2期ストマネ第7号工事	
図面の名称	図面番号
吐出水槽構造図	14
縮尺図示	
事業名	県営下長2期地区基幹水利施設 ストックマネジメント事業
地区名	県営下長2期地区
路線名等	下長地区幹線用水路
業務名	下長2期ストマネ第1号委託
三八地域県民局地域農林水産部	


吐出水槽配筋図 (1/3)

S = 1:50


頂版上面

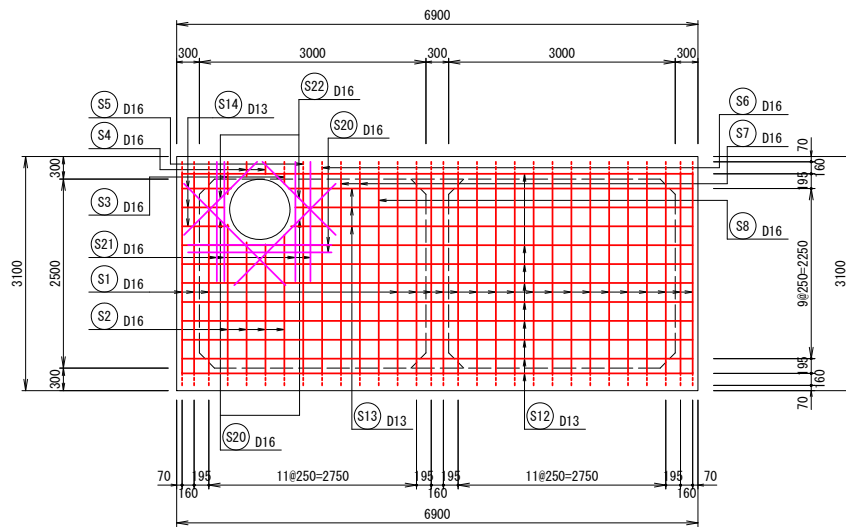


底版下面

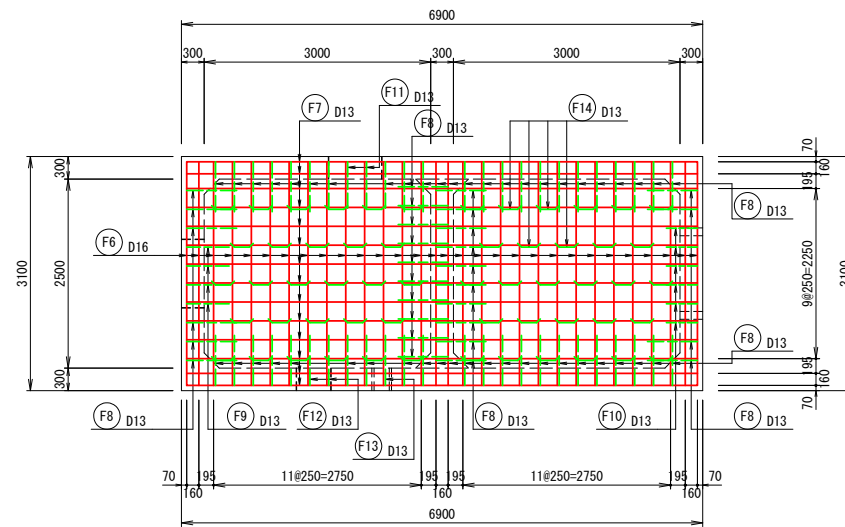


C - C 断面図

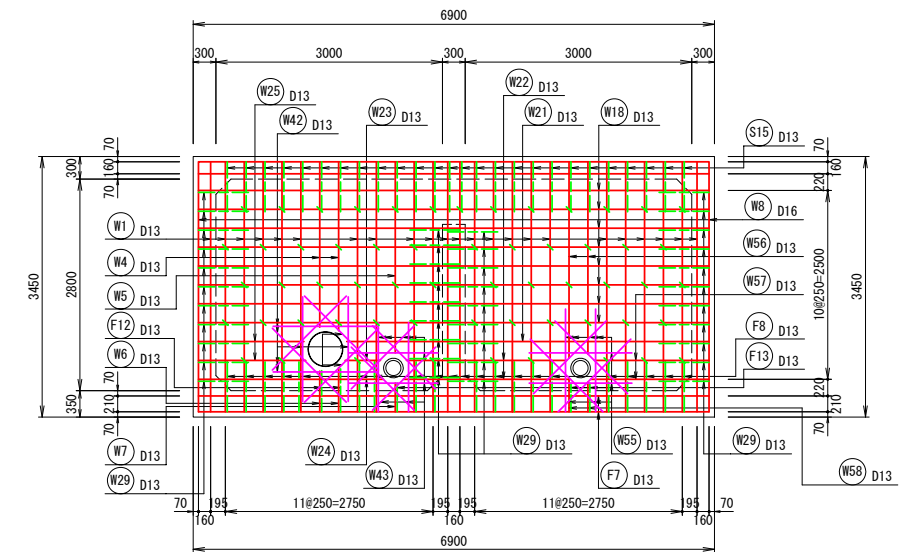


頂版下面

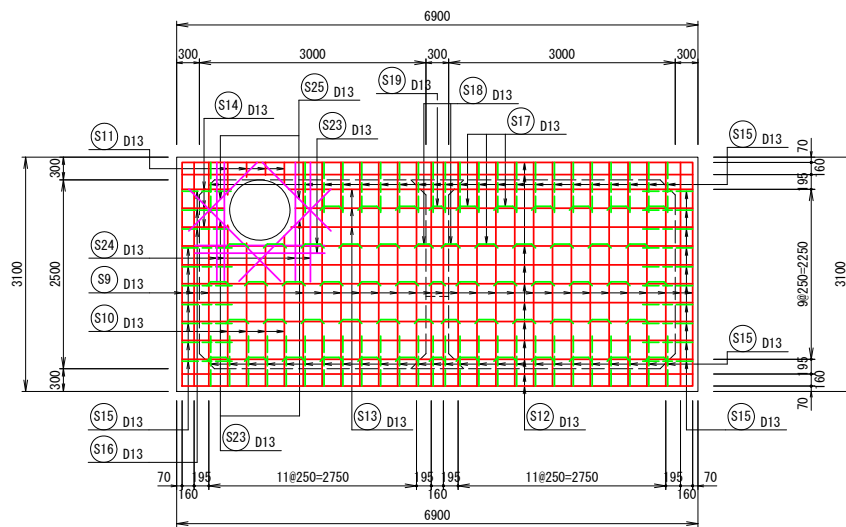


底版上面

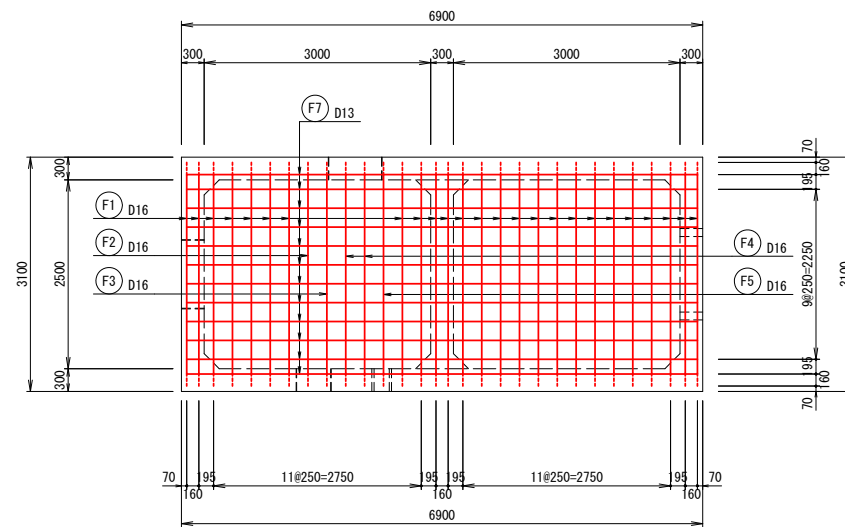



D - D 断面図

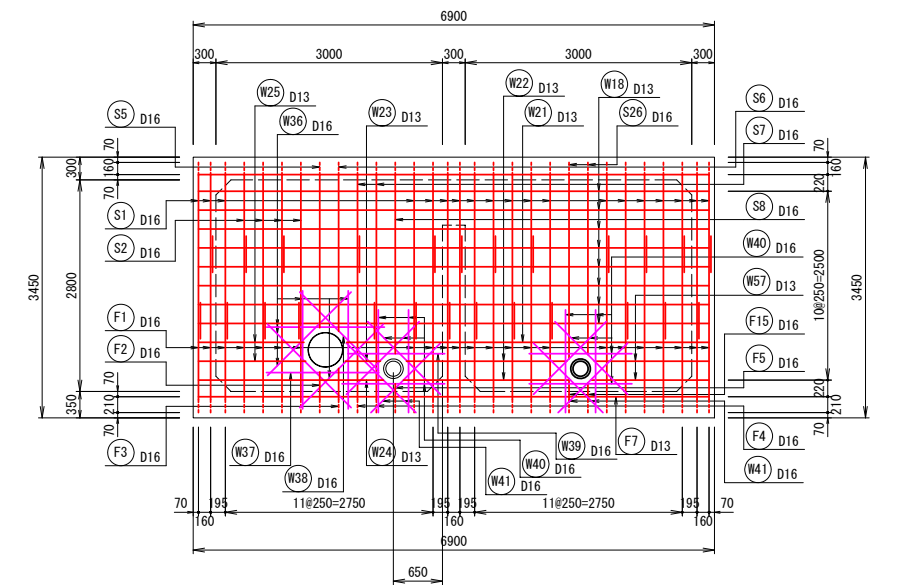

A - A 断面図

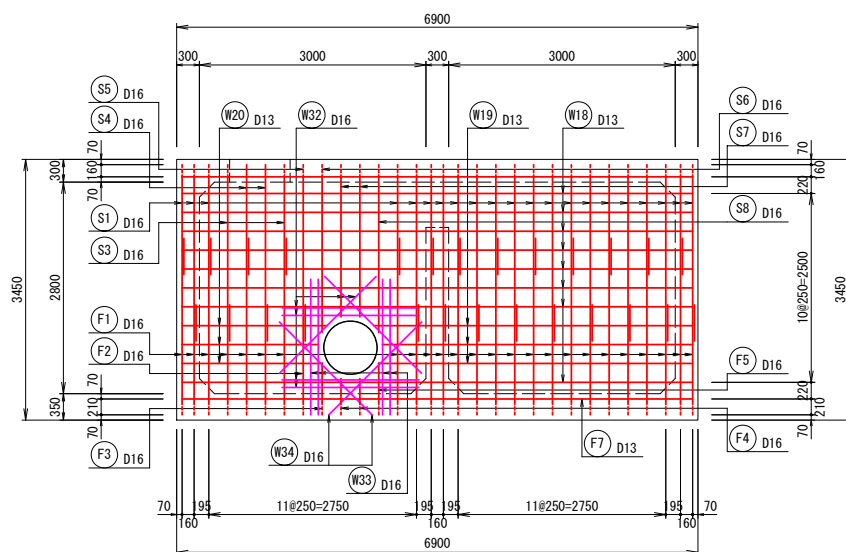

B - B 断面図

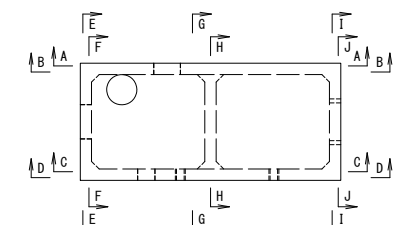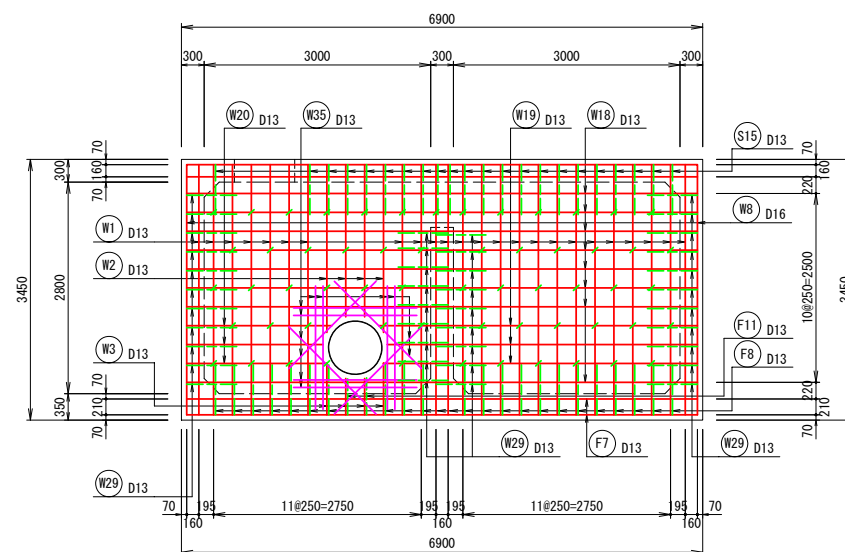


下長2期ストマネ第7号工事	
図面の名称	図面番号
吐出水槽配筋図 (1/3)	15-1
縮尺	S=1:50
事業名	県営下長2期地区基幹水利施設 ストックマネジメント事業
地区名	県営下長2期地区
路線名等	下長地区幹線用水路
業務名	下長2期ストマネ第1号委託
三八地域県民局地域農林水産部	

吐出水槽配筋図 (2/3)


S = 1:50

鉄筋加工図


E - E 断面図

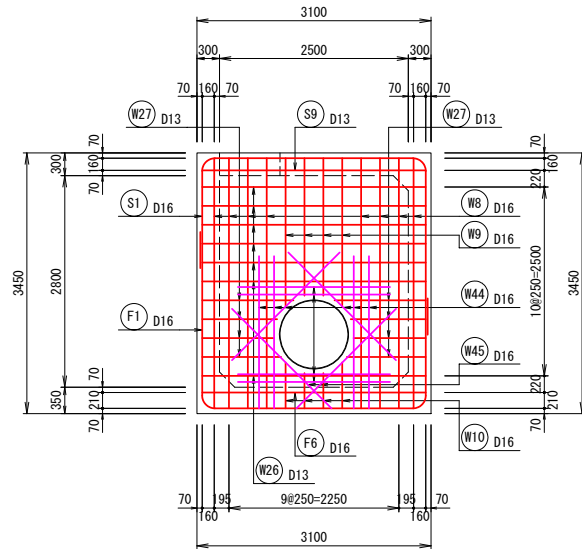


F - F 断面図

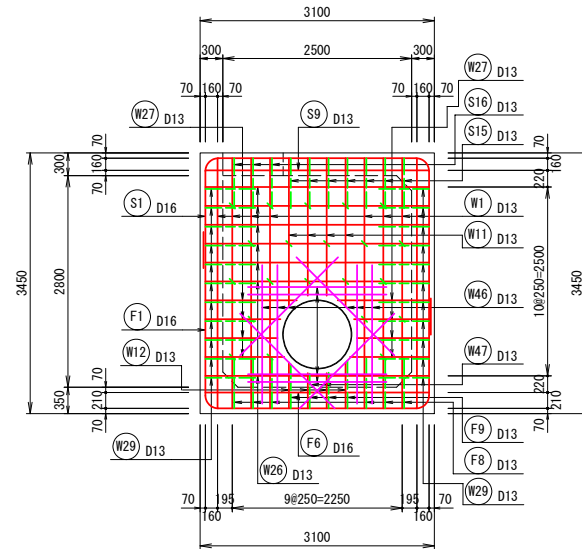


G - G 断面図

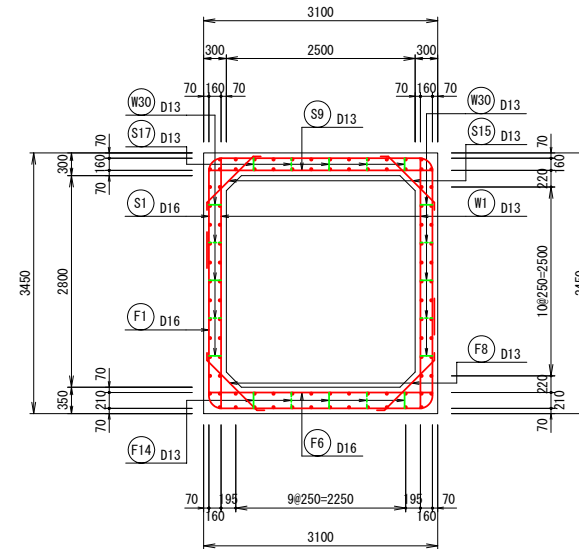



H - H 断面図

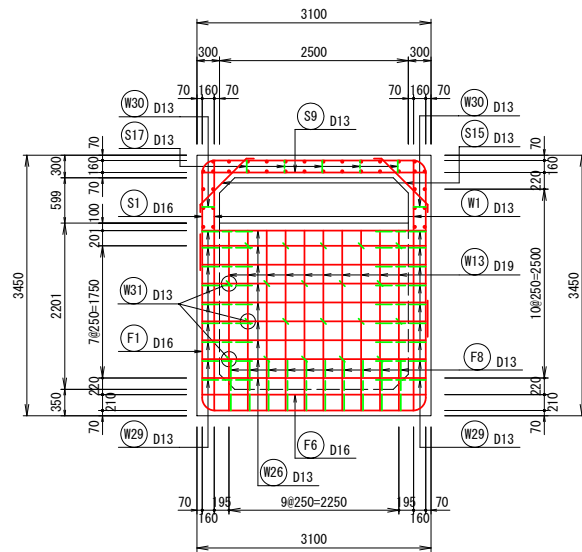


I - I 断面図

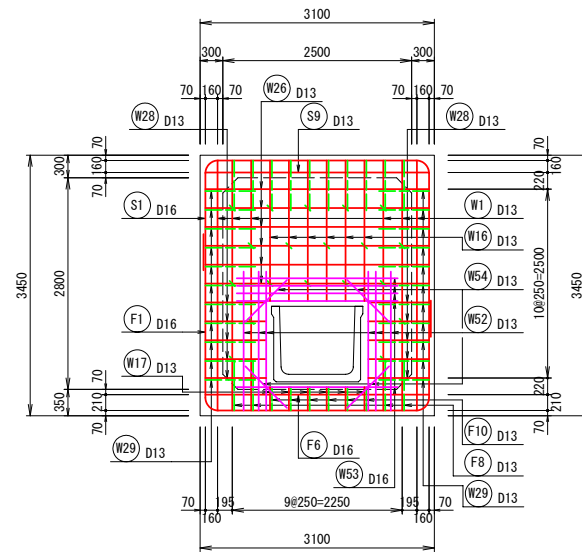


J - J 断面図

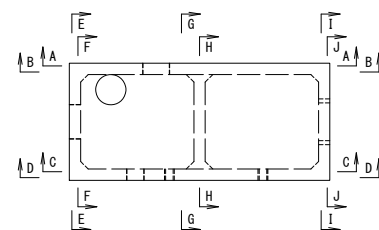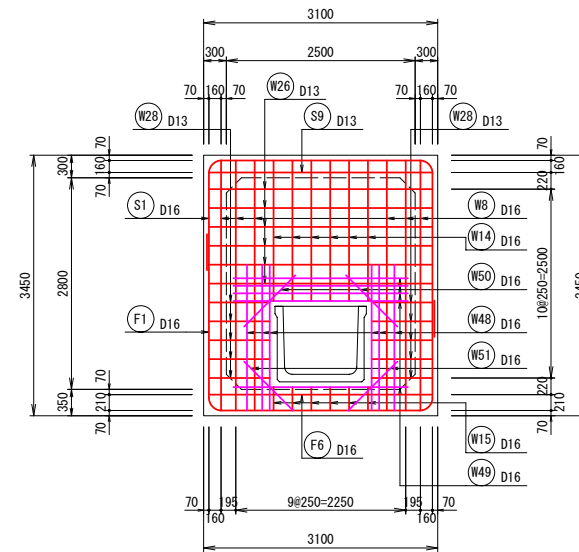


① 19-D16×6610

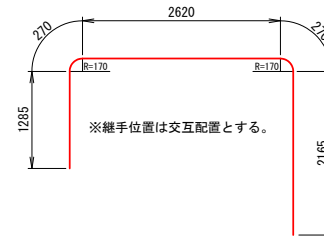


② 4-D16×3830 (平均長)

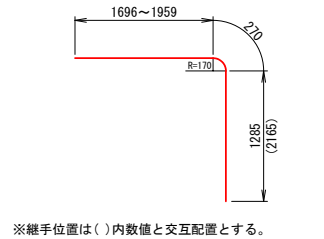


③ 2-D16×2190 (平均長)

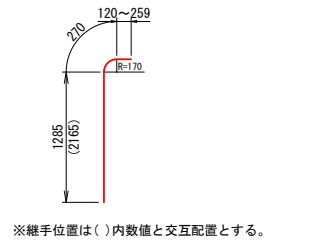


④ 2-D16×2080 (平均長)

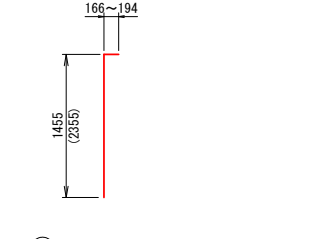


⑤ 1-D16×7350

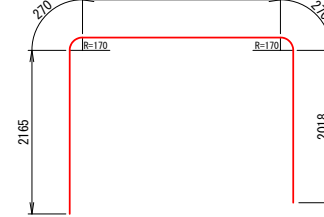


⑥ 1-D16×7280

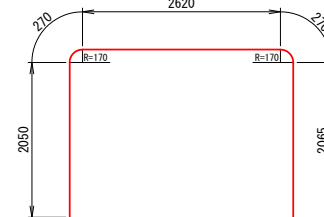


⑦ 2-D16×6730 (平均長)

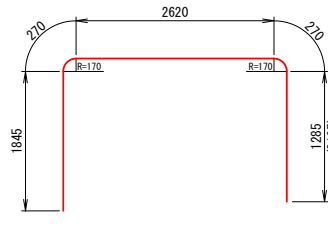

⑧ 1-D16×7580

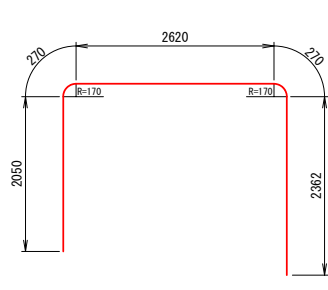

⑨ 26-D13×2960

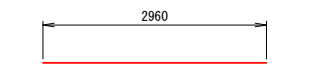


⑩ 4-D13×2000 (平均長)




⑪ 4-D13×300 (平均長)




⑫ 20-D13×6760

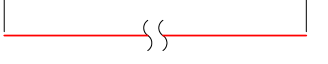

⑬ 6-D13×5310 (平均長)

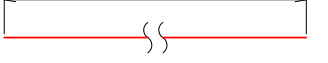

⑭ 6-D13×610 (平均長)

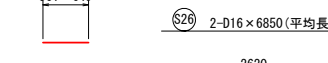


⑮ 2-D16×6850 (平均長)



⑯ 65-D13×1000




⑰ 3-D13×940 (平均長)

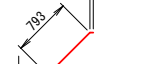


⑱ 53-D13×860




⑲ 4-D13×800

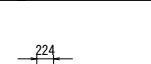


⑳ 3-D13×770

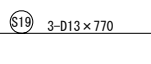

㉑ 4-D13×2000 (平均長)

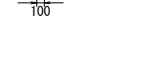

㉒ 4-D13×300 (平均長)

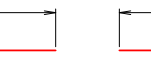


㉓ 20-D13×6760




㉔ 6-D13×5310 (平均長)



㉕ 6-D13×610 (平均長)

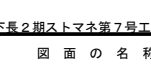

㉖ 2-D16×6850 (平均長)

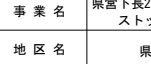

㉗ 3-D13×940 (平均長)

㉘ 53-D13×860

㉙ 4-D13×800

下長2期ストマネ第7号工事

図面の名称

図面番号

吐出水槽配筋図 (2/3)

縮尺 S=1:50

事業名

県営下長2期地区基幹水利施設

ストックマネジメント事業

地区名

県営下長2期地区

路線名等

下長地区幹線用水路

業務名


下長2期ストマネ第1号委託

三八地域県民局地域農林水産部

吐出水槽配筋図 (3/3)


鉄筋加工図

S = 1:50

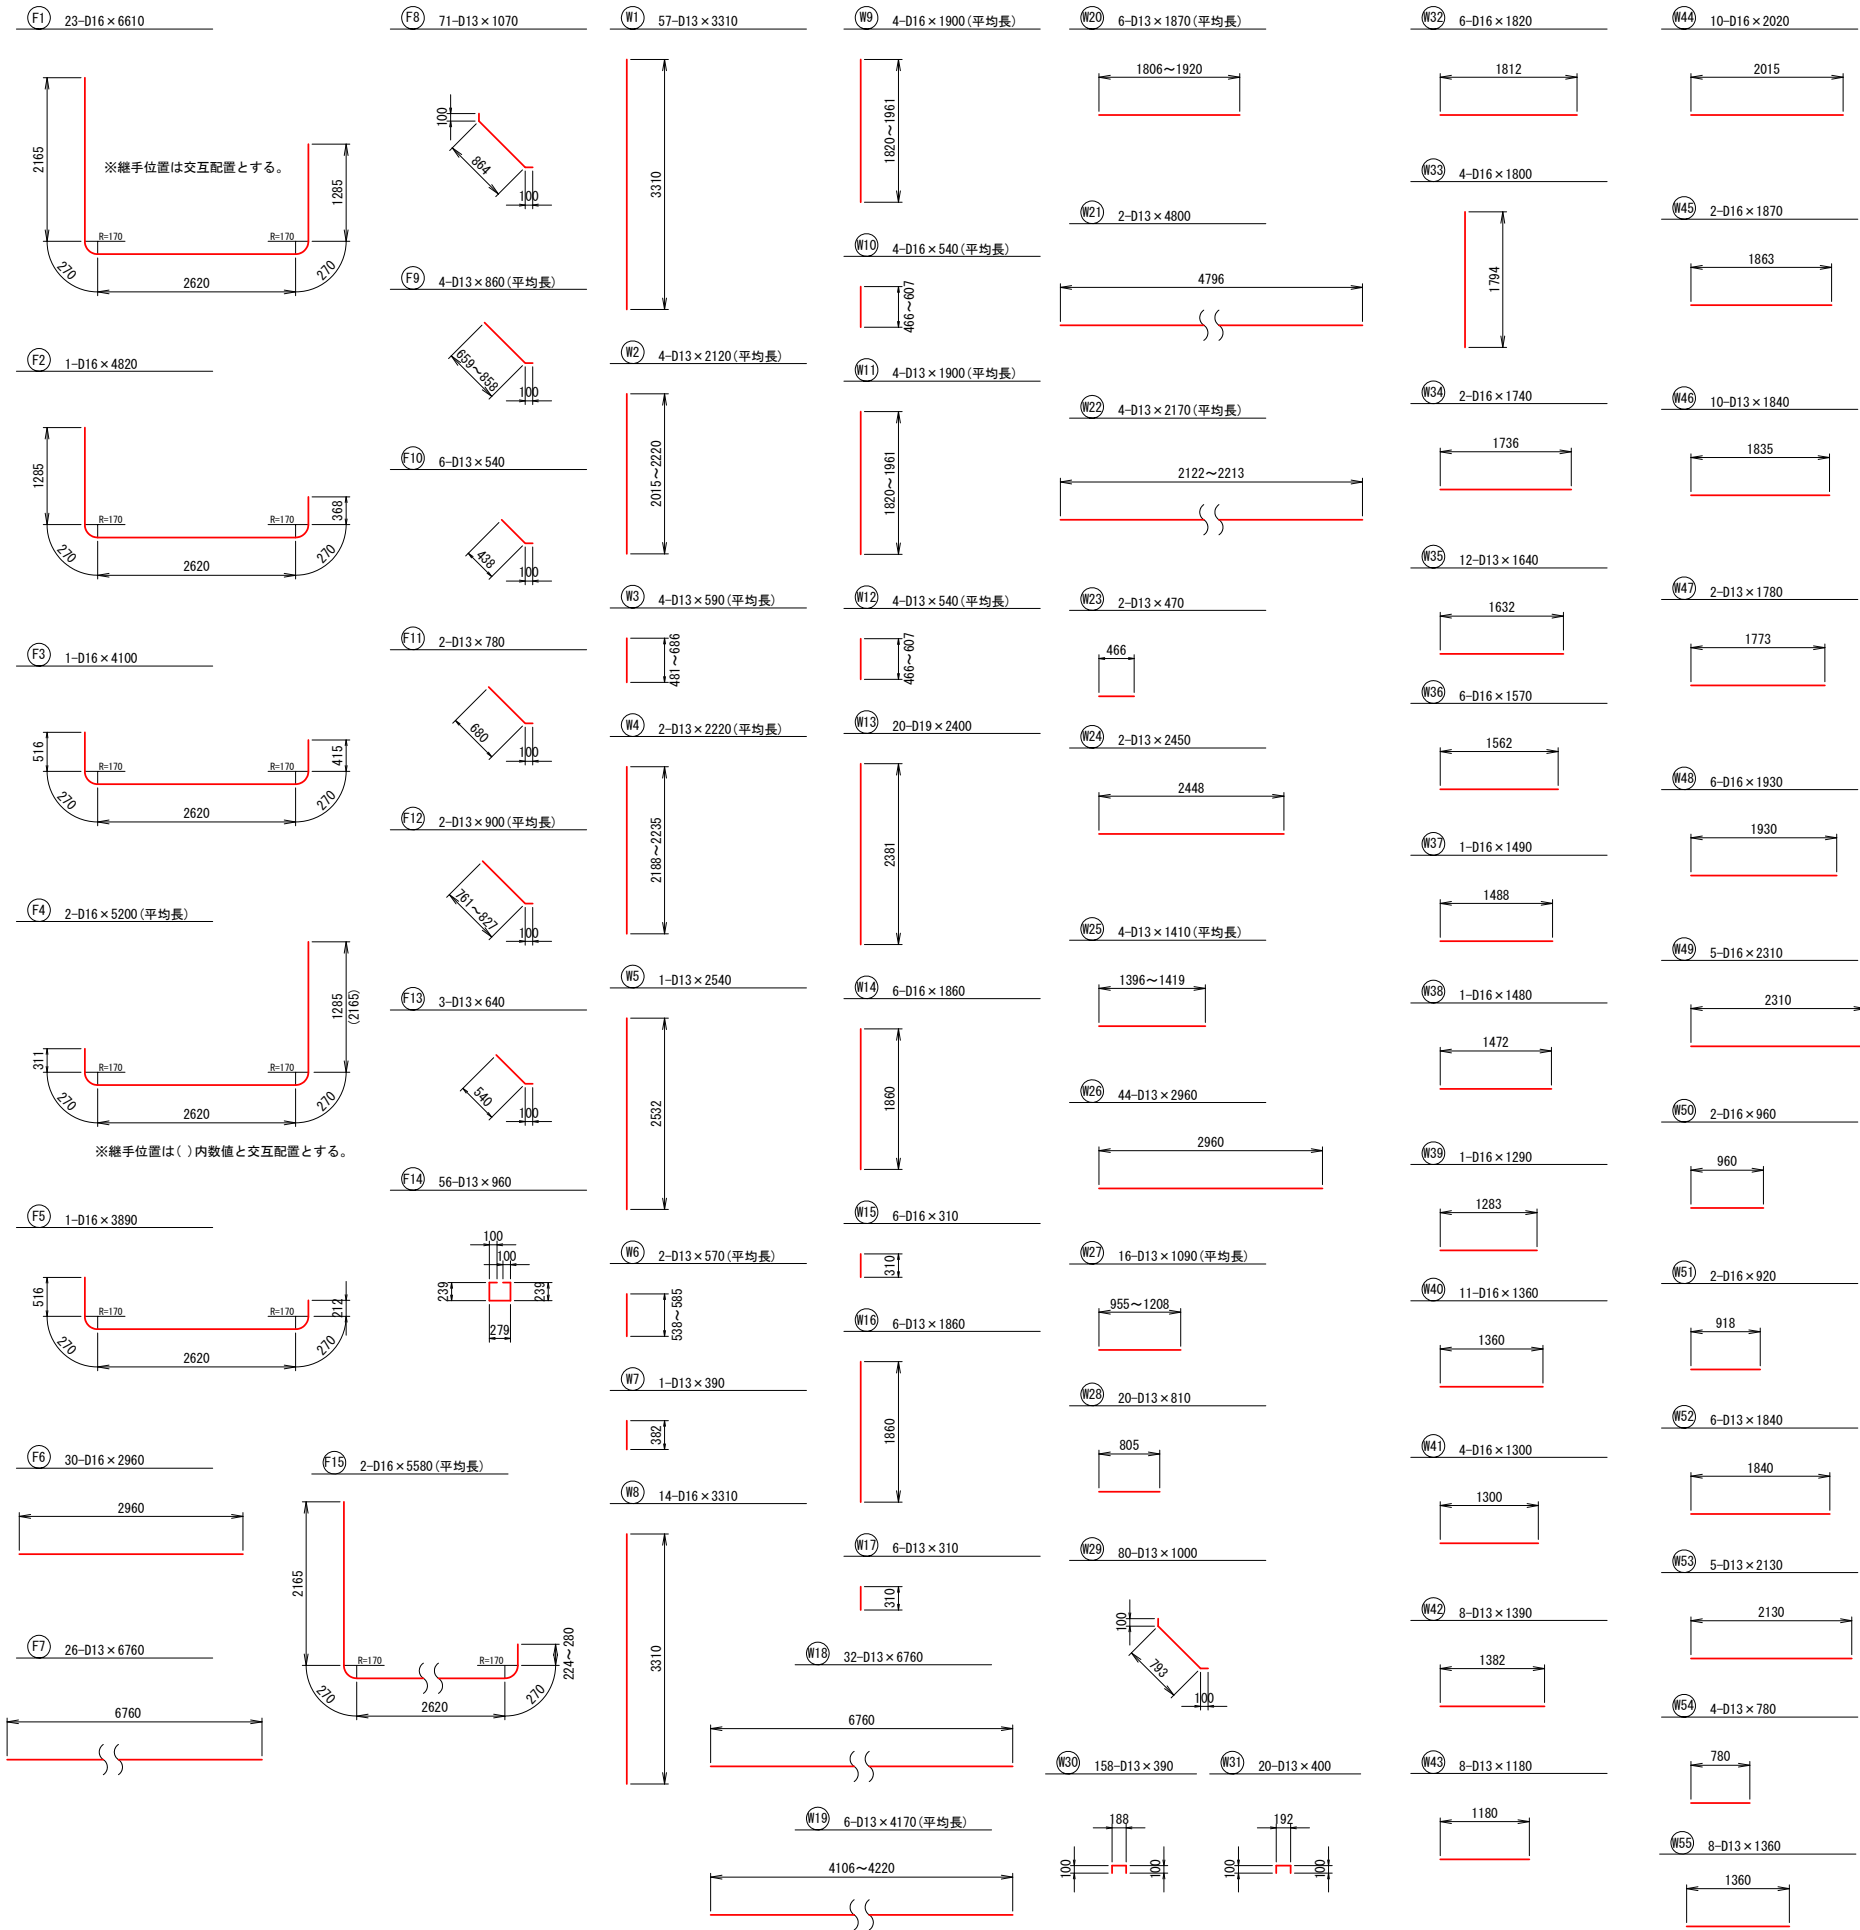

鉄筋重量表


種別	径	長さ (mm)	本数	単位質量 (kg/m)	1本当重量 (kg/本)	質量 (kg)	摘要
S1	D16	6610	19	1.560	10.31	196	┐
S2	D16	3830	4	1.560	5.97	24	┐ 平均長
S3	D16	2190	2	1.560	3.42	7	┐ 平均長
S4	D16	2080	2	1.560	3.24	6	┐ 平均長
S5	D16	7350	1	1.560	11.47	11	┐
S6	D16	7280	1	1.560	11.36	11	┐
S7	D16	6730	2	1.560	10.50	21	┐ 平均長
S8	D16	7580	1	1.560	11.82	12	┐
S9	D13	2960	26	0.995	2.95	77	—
S10	D13	2000	4	0.995	1.99	8	— 平均長
S11	D13	300	4	0.995	0.30	1	— 平均長
S12	D13	6760	20	0.995	6.73	135	—
S13	D13	5310	6	0.995	5.28	32	— 平均長
S14	D13	610	6	0.995	0.61	4	— 平均長
S15	D13	1000	65	0.995	1.00	65	—
S16	D13	940	3	0.995	0.94	3	— 平均長
S17	D13	860	53	0.995	0.86	46	□
S18	D13	800	4	0.995	0.80	3	□
S19	D13	770	3	0.995	0.77	2	□
S20	D16	1900	4	1.560	2.96	12	—
S21	D16	1580	4	1.560	2.46	10	—
S22	D16	1380	2	1.560	2.15	4	—
S23	D13	1720	4	0.995	1.71	7	—
S24	D13	1580	4	0.995	1.57	6	—
S25	D13	1290	2	0.995	1.28	3	—
S26	D16	6850	2	1.560	10.69	21	┐ 平均長
F1	D16	6610	23	1.560	10.31	237	┐
F2	D16	4820	1	1.560	7.52	8	┐
F3	D16	4100	1	1.560	6.40	6	┐
F4	D16	5200	2	1.560	8.11	16	┐ 平均長
F5	D16	3890	1	1.560	6.07	6	┐
F6	D16	2960	30	1.560	4.62	139	—
F7	D13	6760	26	0.995	6.73	175	—
F8	D13	1070	71	0.995	1.06	76	┐
F9	D13	860	4	0.995	0.86	3	┐ 平均長
F10	D13	540	6	0.995	0.54	3	┐
F11	D13	780	2	0.995	0.78	2	┐
F12	D13	900	2	0.995	0.90	2	┐ 平均長
F13	D13	640	3	0.995	0.64	2	┐
F14	D13	960	56	0.995	0.96	54	□
F15	D16	5580	2	1.560	8.70	17	┐ 平均長
W1	D13	3310	57	0.995	3.29	188	┐
W2	D13	2120	4	0.995	2.11	8	┐ 平均長
W3	D13	590	4	0.995	0.59	2	┐ 平均長
W4	D13	2220	2	0.995	2.21	4	┐ 平均長
W5	D13	2540	1	0.995	2.53	3	┐
W6	D13	570	2	0.995	0.57	1	┐ 平均長
W7	D13	390	1	0.995	0.39	0	┐
W8	D16	3310	14	1.560	5.16	72	┐
W9	D16	1900	4	1.560	2.96	12	┐ 平均長
W10	D16	540	4	1.560	0.84	3	┐ 平均長
W11	D13	1900	4	0.995	1.89	8	┐ 平均長
W12	D13	540	4	0.995	0.54	2	┐ 平均長

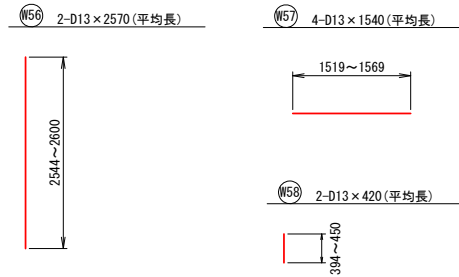

種別	径	長さ (mm)	本数	単位質量 (kg/m)	1本当重量 (kg/本)	質量 (kg)	摘要
W13	D19	2400	20	2.250	5.40	108	┐
W14	D16	1860	6	1.560	2.90	17	┐
W15	D16	310	6	1.560	0.48	3	┐
W16	D13	1860	6	0.995	1.85	11	┐
W17	D13	310	6	0.995	0.31	2	┐
W18	D13	6760	32	0.995	6.73	215	—
W19	D13	4170	6	0.995	4.15	25	— 平均長
W20	D13	1870	6	0.995	1.86	11	— 平均長
W21	D13	4800	2	0.995	4.78	10	—
W22	D13	2170	4	0.995	2.16	9	— 平均長
W23	D13	470	2	0.995	0.47	1	—
W24	D13	2450	2	0.995	2.44	5	—
W25	D13	1410	4	0.995	1.40	6	— 平均長
W26	D13	2960	44	0.995	2.95	130	—
W27	D13	1090	16	0.995	1.08	17	— 平均長
W28	D13	810	20	0.995	0.81	16	—
W29	D13	1000	80	0.995	1.00	80	┐
W30	D13	390	158	0.995	0.39	62	┐
W31	D13	400	20	0.995	0.40	8	┐
W32	D16	1820	6	1.560	2.84	17	—
W33	D16	1800	4	1.560	2.81	11	┐
W34	D16	1740	2	1.560	2.71	5	—
W35	D13	1640	12	0.995	1.63	20	—
W36	D16	1570	6	1.560	2.45	15	—
W37	D16	1490	1	1.560	2.32	2	—
W38	D16	1480	1	1.560	2.31	2	—
W39	D16	1290	1	1.560	2.01	2	—
W40	D16	1360	11	1.560	2.12	23	—
W41	D16	1300	4	1.560	2.03	8	—
W42	D13	1390	8	0.995	1.38	11	—
W43	D13	1180	8	0.995	1.17	9	—
W44	D16	2020	10	1.560	3.15	32	—
W45	D16	1870	2	1.560	2.92	6	—
W46	D13	1840	10	0.995	1.83	18	—
W47	D13	1780	2	0.995	1.77	4	—
W48	D16	1930	6	1.560	3.01	18	—
W49	D16	2310	5	1.560	3.60	18	—
W50	D16	960	2	1.560	1.50	3	—
W51	D16	920	2	1.560	1.44	3	—
W52	D13	1840	6	0.995	1.83	11	—
W53	D13	2130	5	0.995	2.12	11	—
W54	D13	780	4	0.995	0.78	3	—
W55	D13	1360	8	0.995	1.35	11	—
W56	D13	2570	2	0.995	2.56	5	┐ 平均長
W57	D13	1540	4	0.995	1.53	6	┐ 平均長
W58	D13	420	2	0.995	0.42	1	┐ 平均長
合 計							D13 SD295 1643 kg
							D16 SD295 1036 kg
							D19 SD295 108 kg
総重量							2787 kg

下長2期ストマネ第7号工事	
図 面 の 名 称	図 面 番 号
吐出水槽配筋図 (3/3)	15-3
縮 尺	S=1:50
事 業 名	県営下長2期地区基幹水利施設 ストックマネジメント事業
地 区 名	県営下長2期地区
路線名等	下長地区幹線用水路
業 務 名	下長2期ストマネ第1号委託
三八地域県民局地域農林水産部	


旧体工平面図 (3/5)
S=1:500

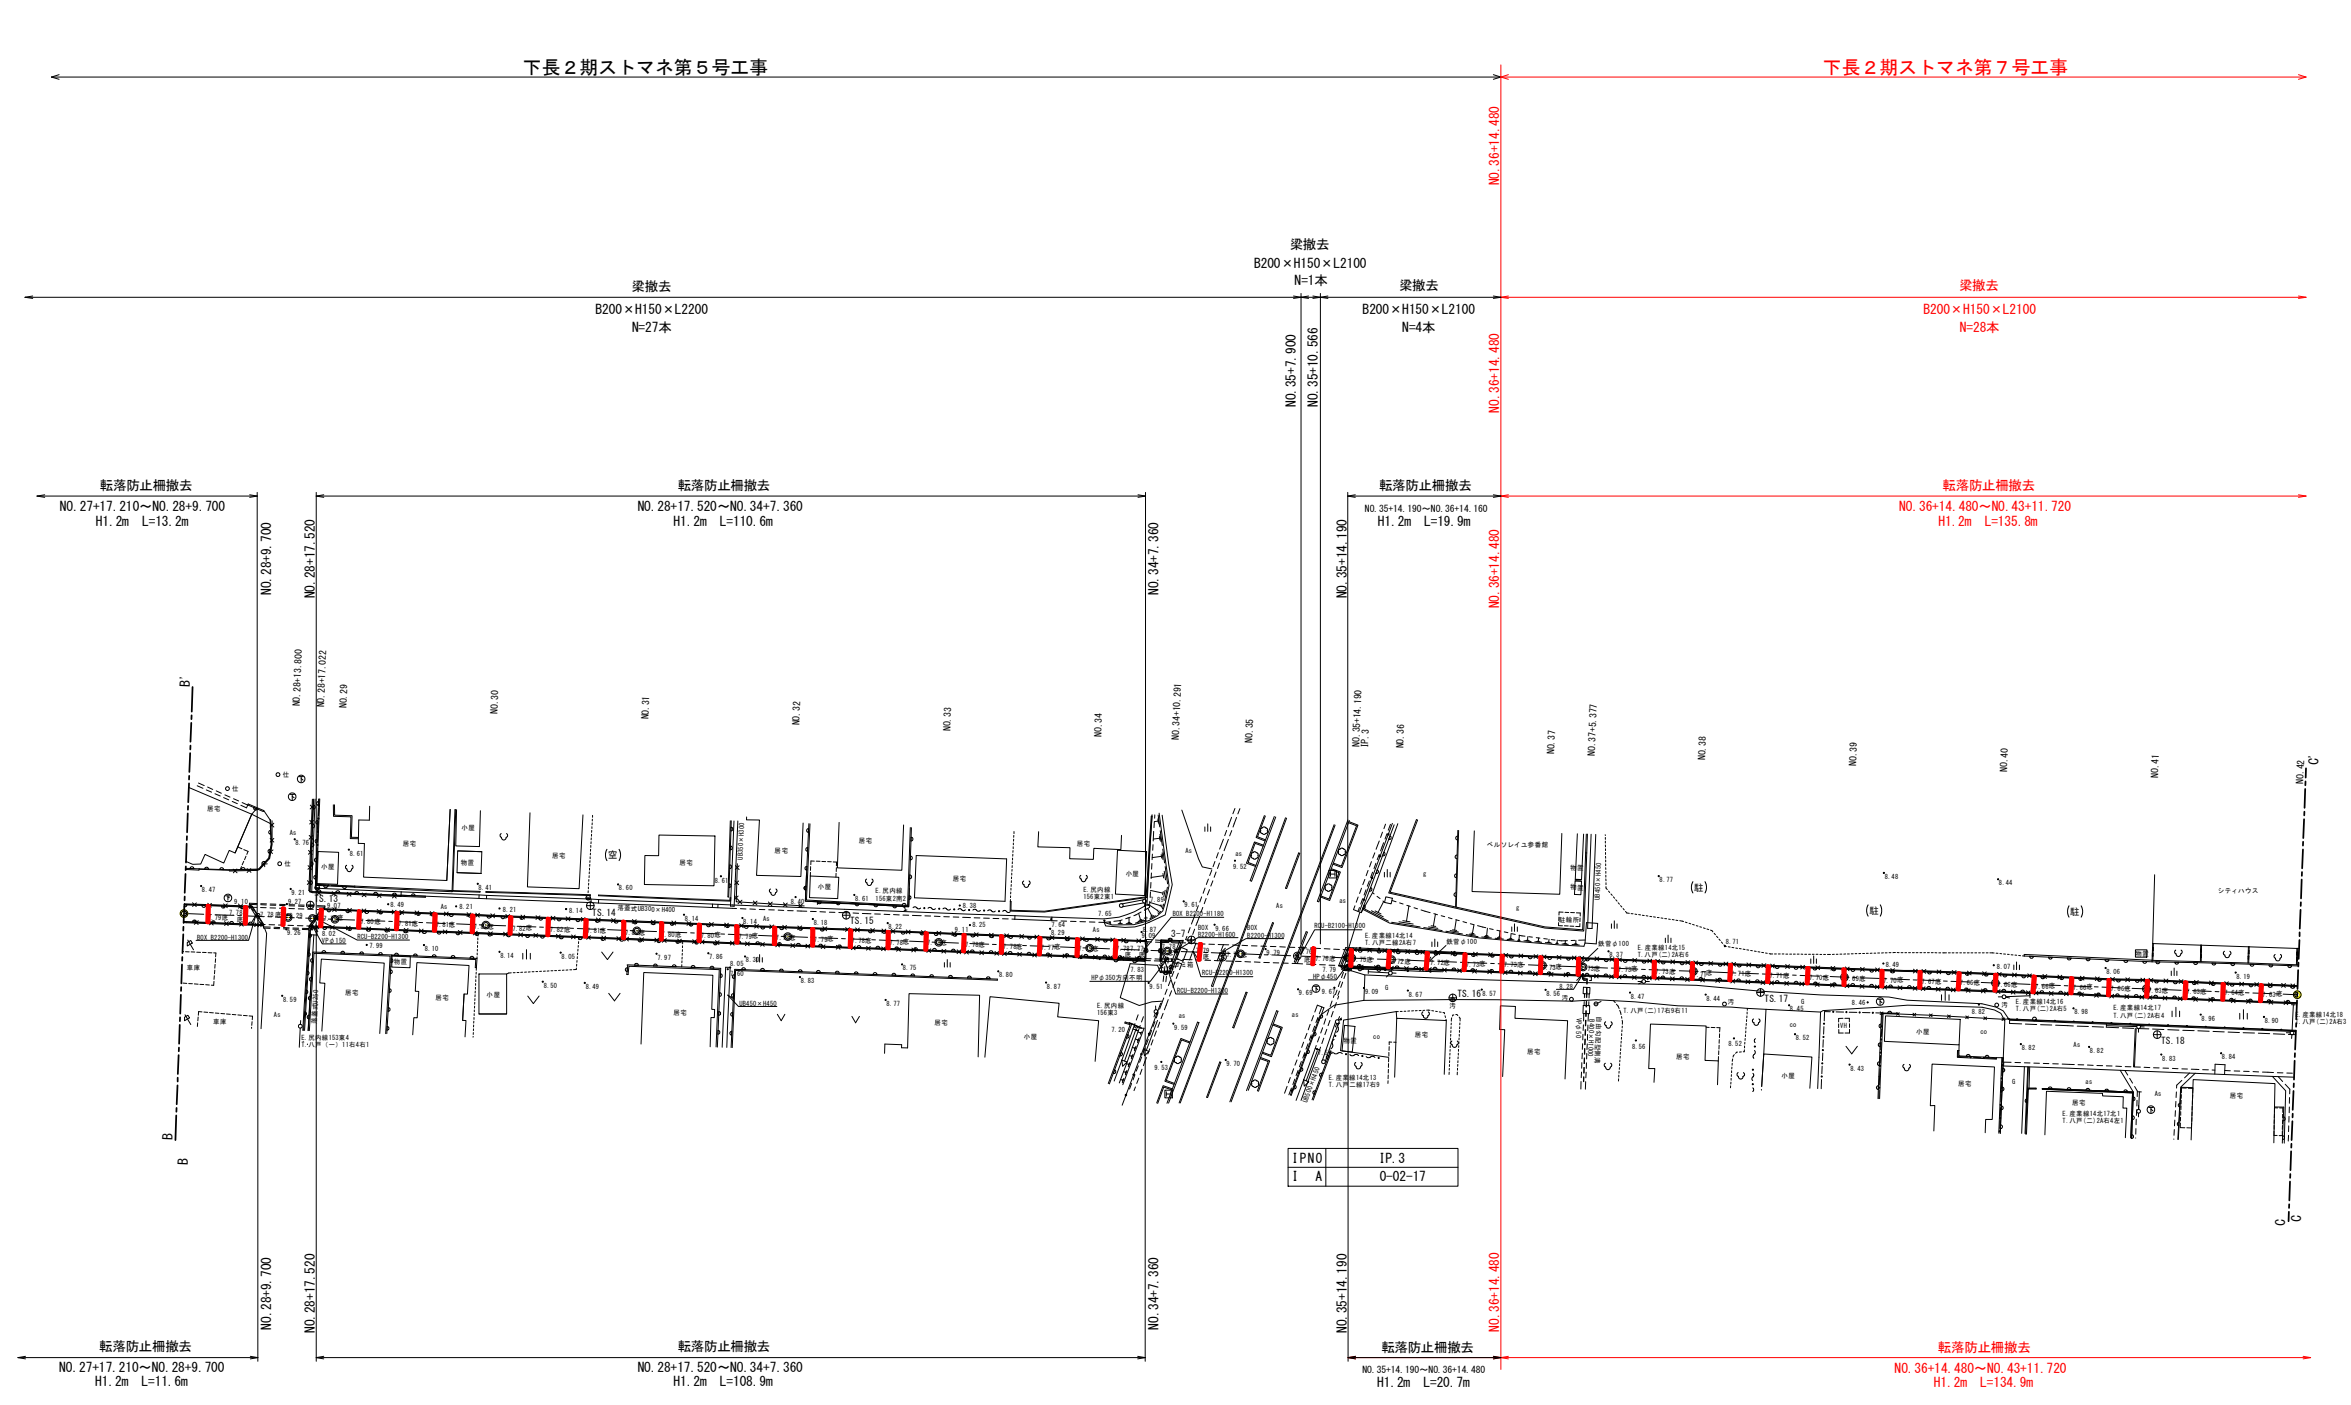

下長2期ストマ第7号工事	
図面の名称	図面番号
旧体工平面図 (3/5) NO. 28~ NO. 42 縮尺 S=1:500	16-1
事業名	県営下長2期地区基幹水利施設 ストックマネジメント事業
地区名	県営下長2期地区
路線名等	下長地区幹線用水路
三八農林水産事務所	

旧体工平面図(4/4)

S=1:500

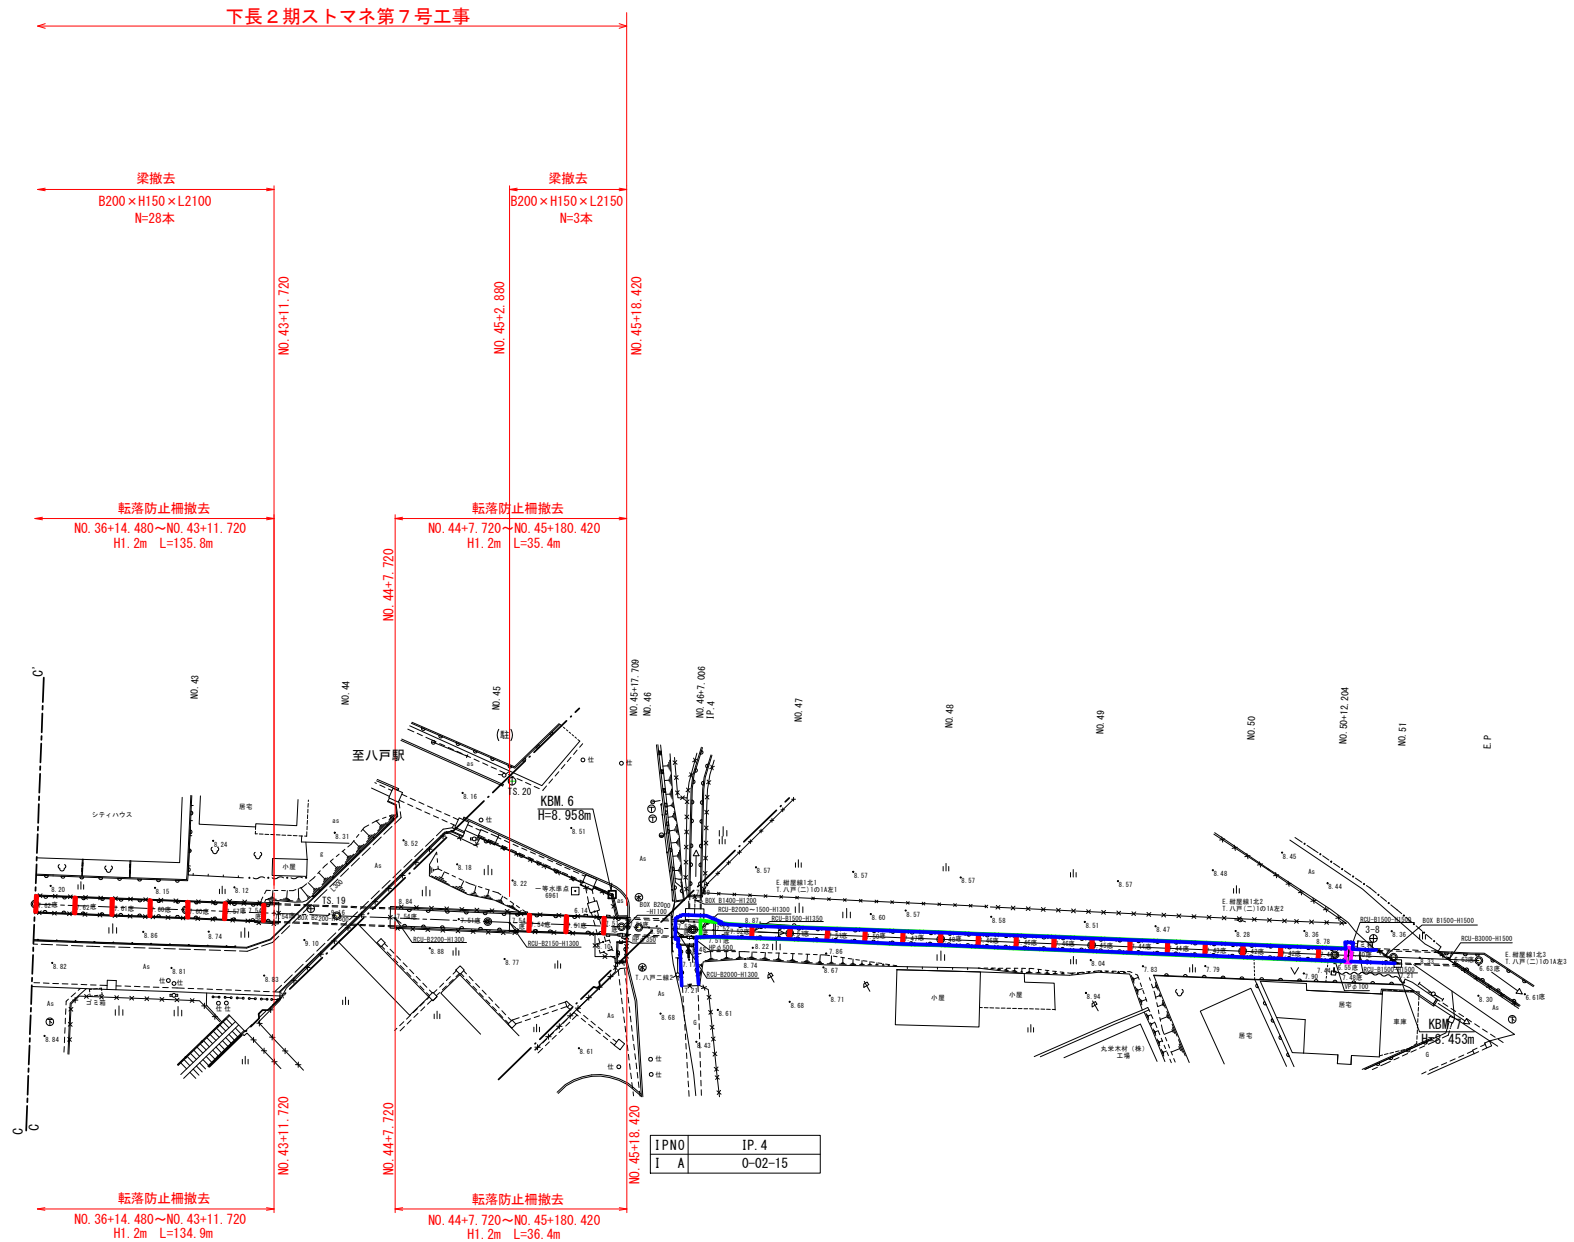

下長2期ストマネ第7号工事	
図面の名称	図面番号
旧体工平面図(4/4) NO. 42~ E.P 縮尺 S=1:500	16-2
事業名	県営下長2期地区基幹水利施設 ストックマネジメント事業
地区名	県営下長2期地区
路線名等	下長地区幹線用水路
業務名	下長2期ストマネ第1号委託
三八地域県民局地域農林水産部	


旧体工構造図(1/2)

平面図 S=1:500




開水路撤去 S=1:50

下流取付水路撤去 S=1:50

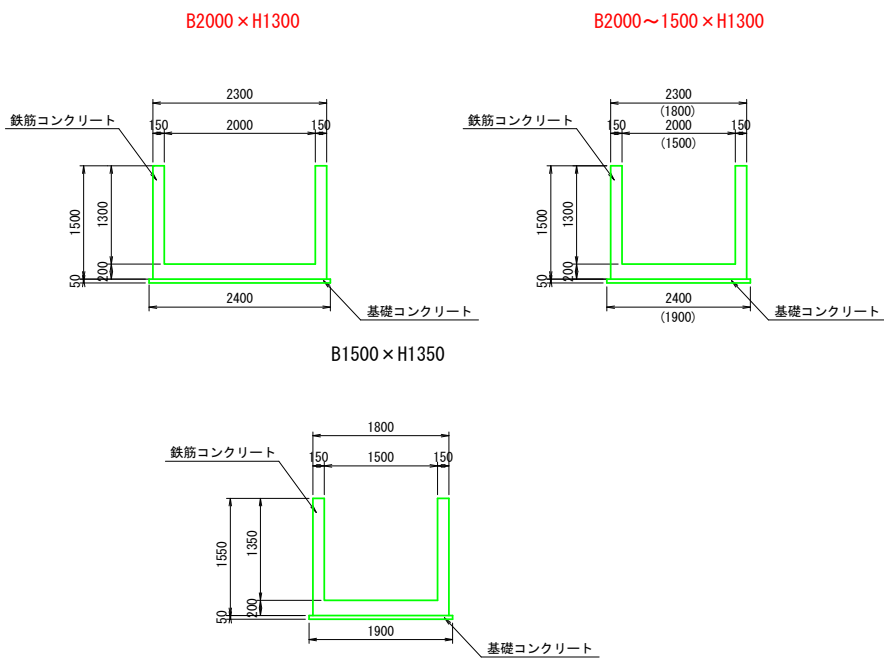


転落防止柵撤去 L=5.61m

転落防止柵撤去 H=1.20m
左岸 L=97.00m

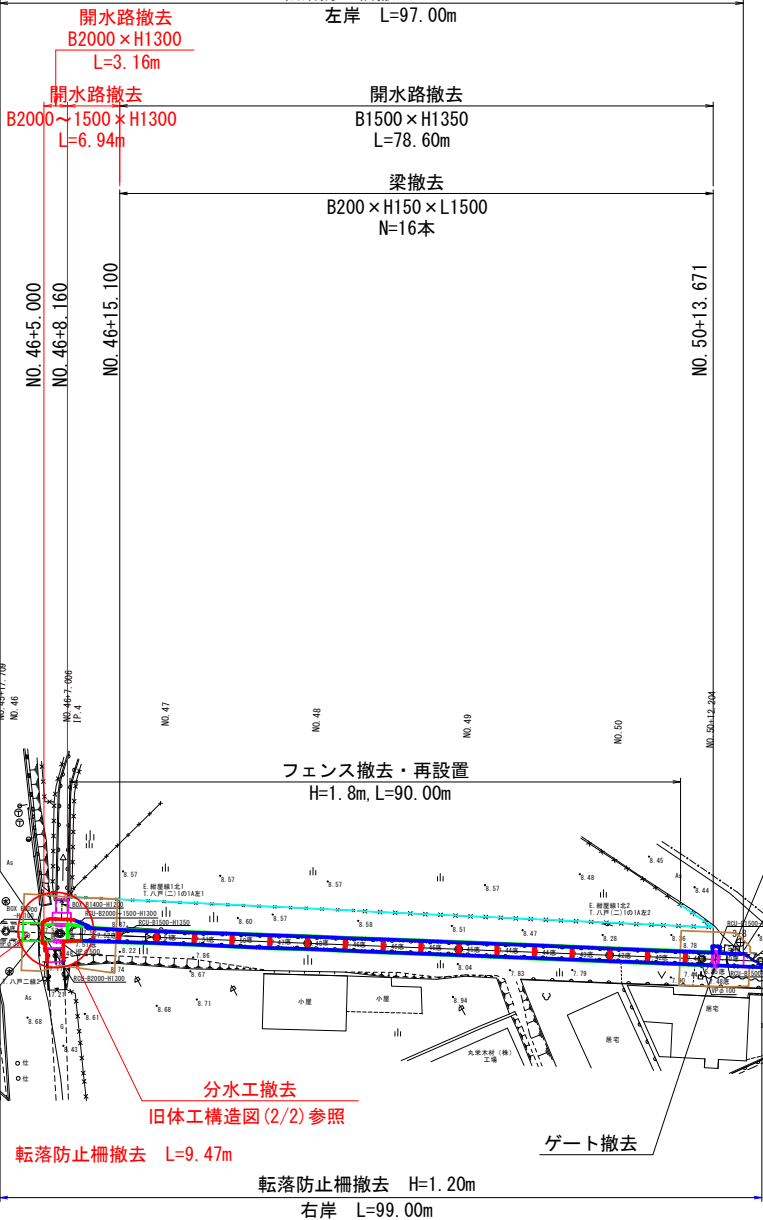


B1500 x H2100

B1500 x H1500

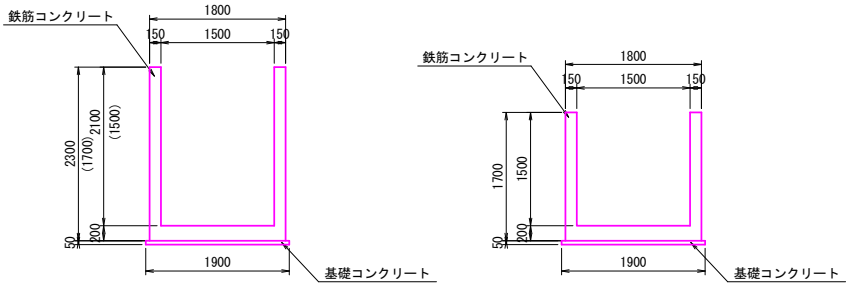


ゲート撤去 S=1:50


平面図

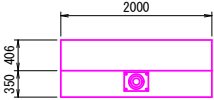

断面図

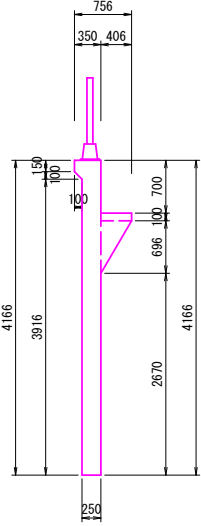


正面図

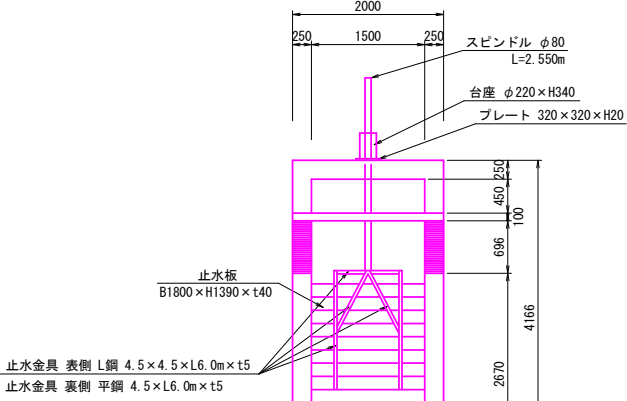


BOX・C撤去 S=1:50

B2000 x H1100

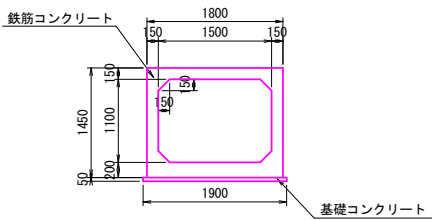

ゲート部梯子撤去 S=1:50

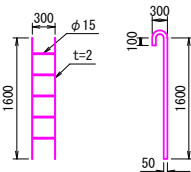

下長2期ストマネ第7号工事	
図面の名称	図面番号
旧体工構造図(1/2)	17-1
縮尺図示	
事業名	県営下長2期地区基幹水利施設 ストックマネジメント事業
地区名	県営下長2期地区
路線名等	下長地区幹線用水路
業務名	下長2期ストマネ第1号委託
三八地域県民局地域農林水産部	


旧体工構造図 (2/2)

S=1:50

分土工付近平面図


NO. 46+7.0付近

10号分土工
10号分土工平面図参照

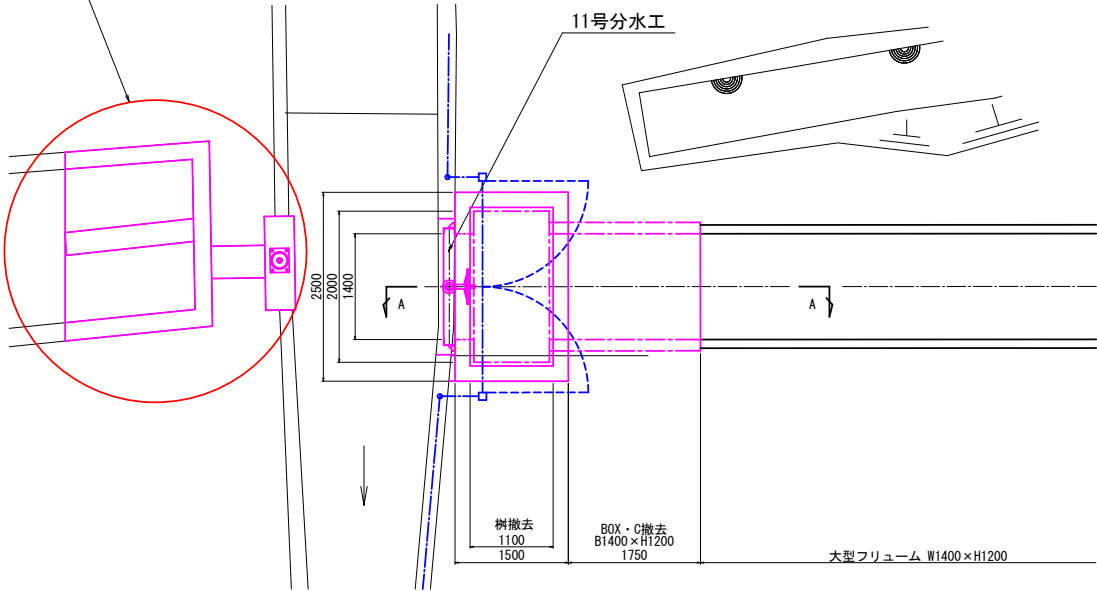


10号分土工


平面図

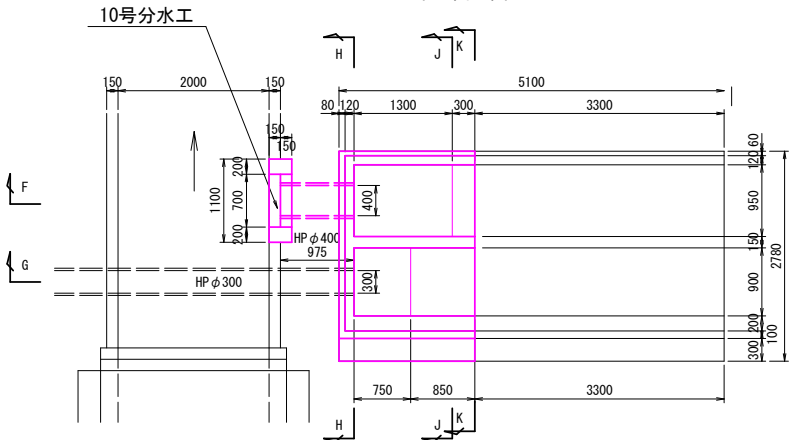

H-H断面

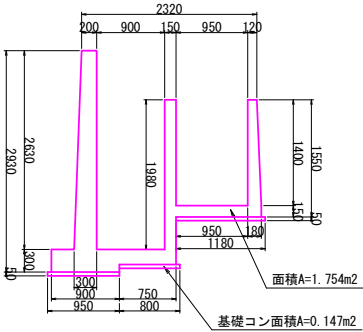


ゲート正面図

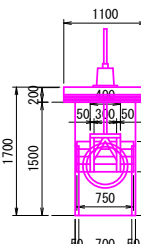


旧体工構造図 (1/2) で撤去を計上

F-F

ゲート撤去

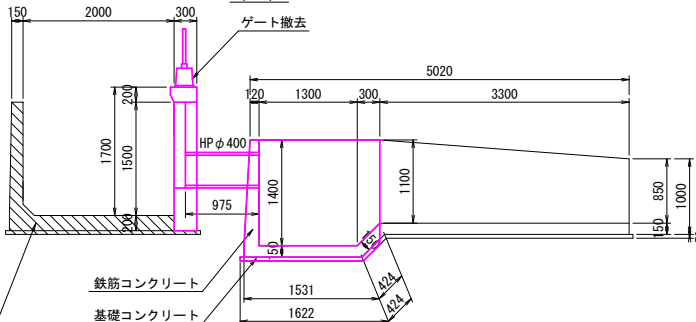


K-K断面

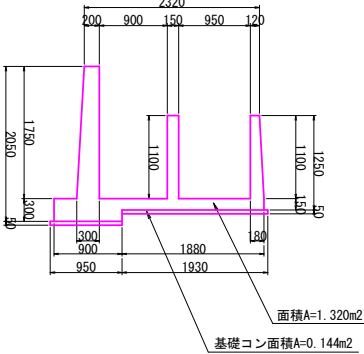


G-G

旧体工構造図 (1/2) で撤去を計上

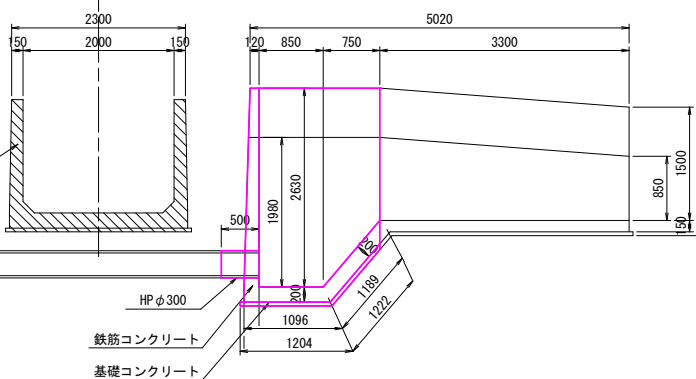

J-J断面

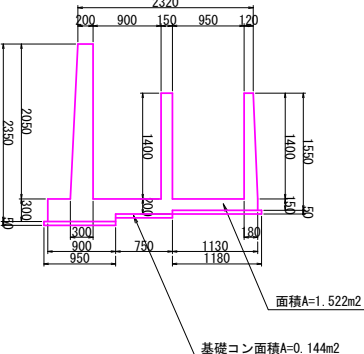


11号分土工

柵撤去


BOX・C撤去

B1400×H1200


ゲート正面図

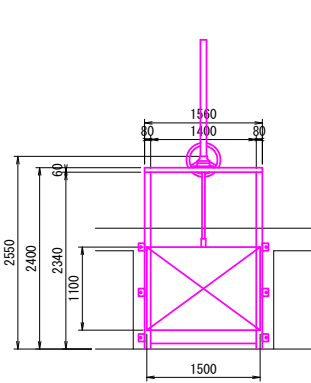


ゲート撤去

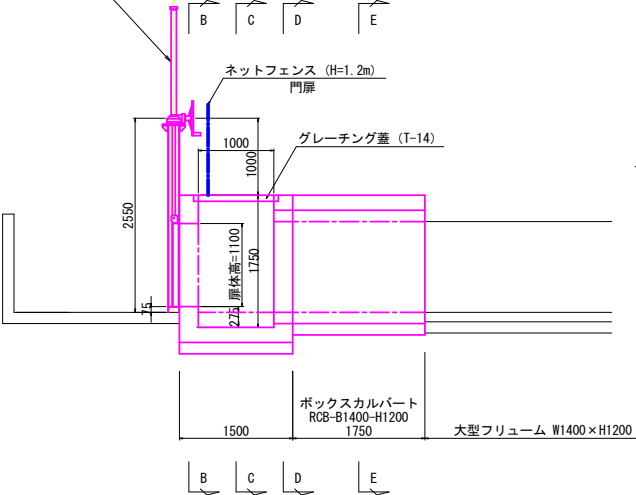


B-B

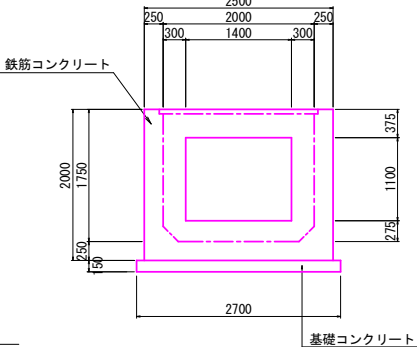


C-C

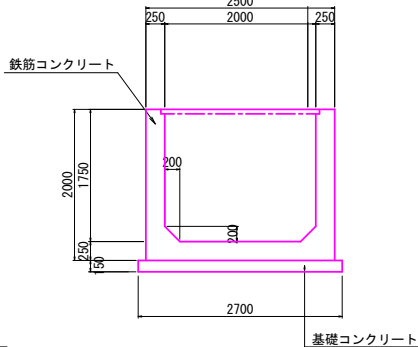

D-D

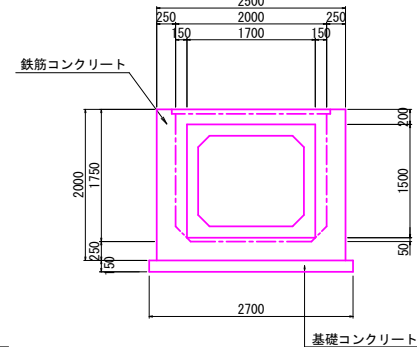


E-E

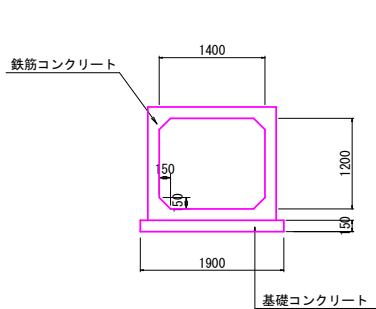

下長2期ストマネ第7号工事	
図面の名称	図面番号
旧体工構造図 (2/2)	17-2
縮尺 1:50	
事業名	県営下長2期地区基幹水利施設 ストックマネジメント事業
地区名	県営下長2期地区
路線名等	下長地区幹線水路
業務名	下長2期ストマネ第1号委託
三八地域県民局地域農林水産部	


立坑5付近仮設計画平面図

S=1:500

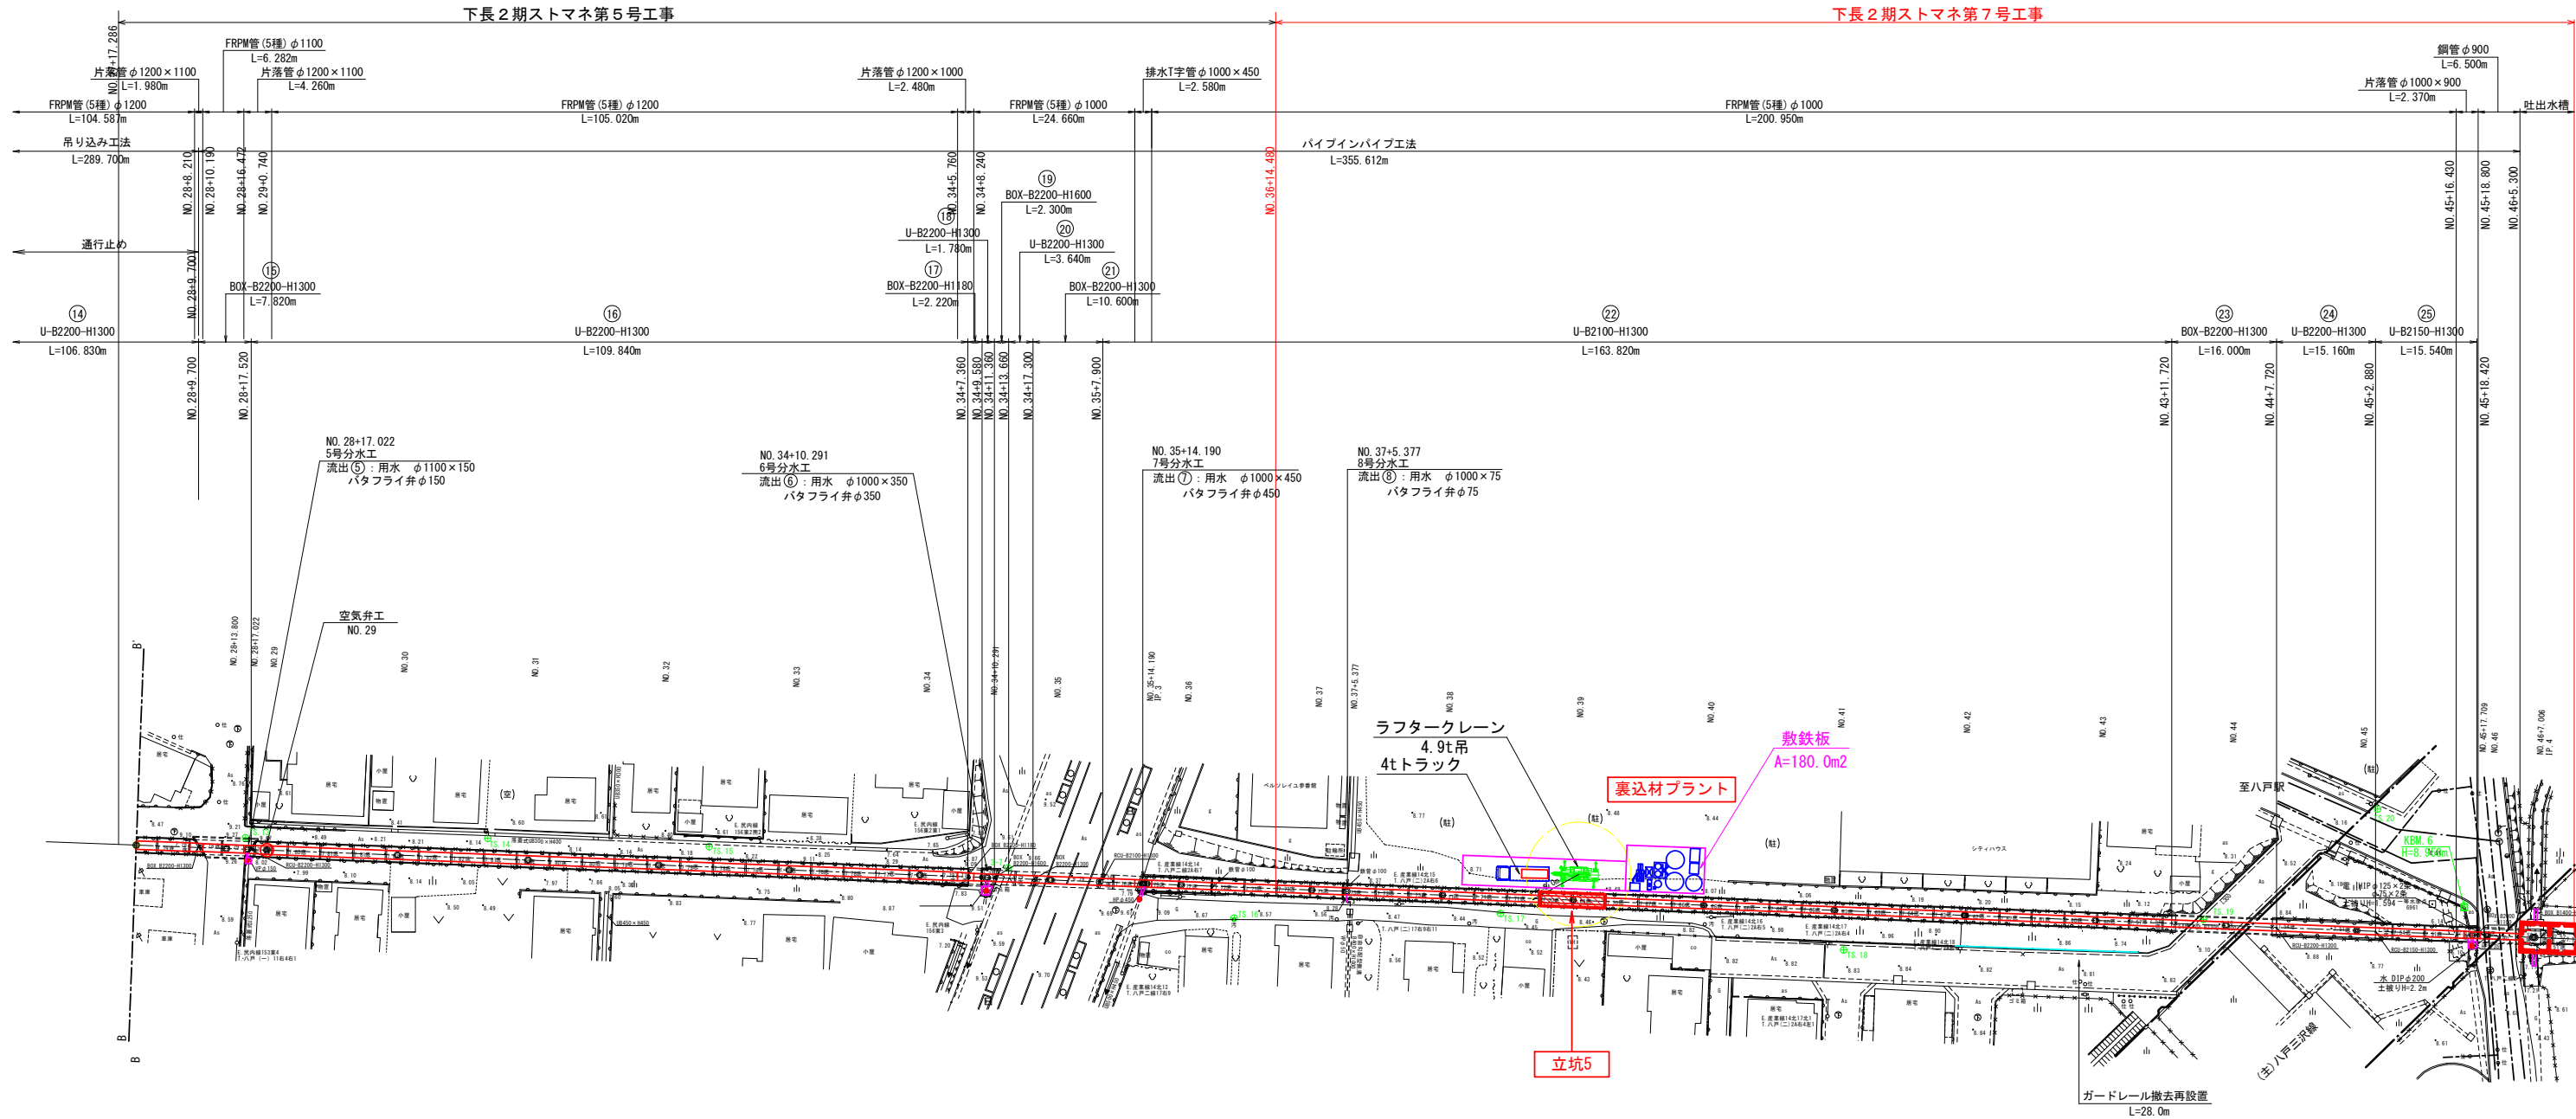

立坑5付近横断面図


S=1:100

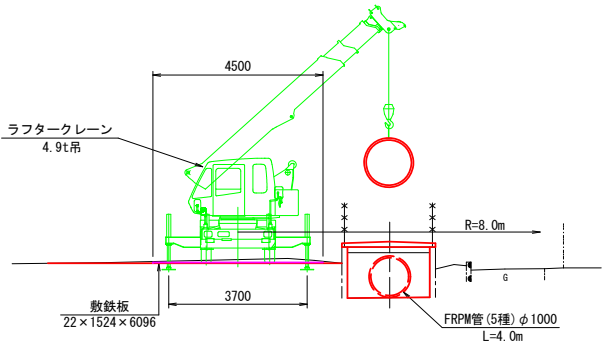


下長2期ストマネ第7号工事	
図面の名称	図面番号
立坑4・立坑5付近仮設計画平面図	18
縮尺図示	
事業名	県営下長2期地区基幹水利施設 ストックマネジメント事業
地区名	県営下長2期地区
路線名等	下長地区幹線用水路
三八農林水産事務所	

吐出水槽仮設計画図


平面図 S = 1:200

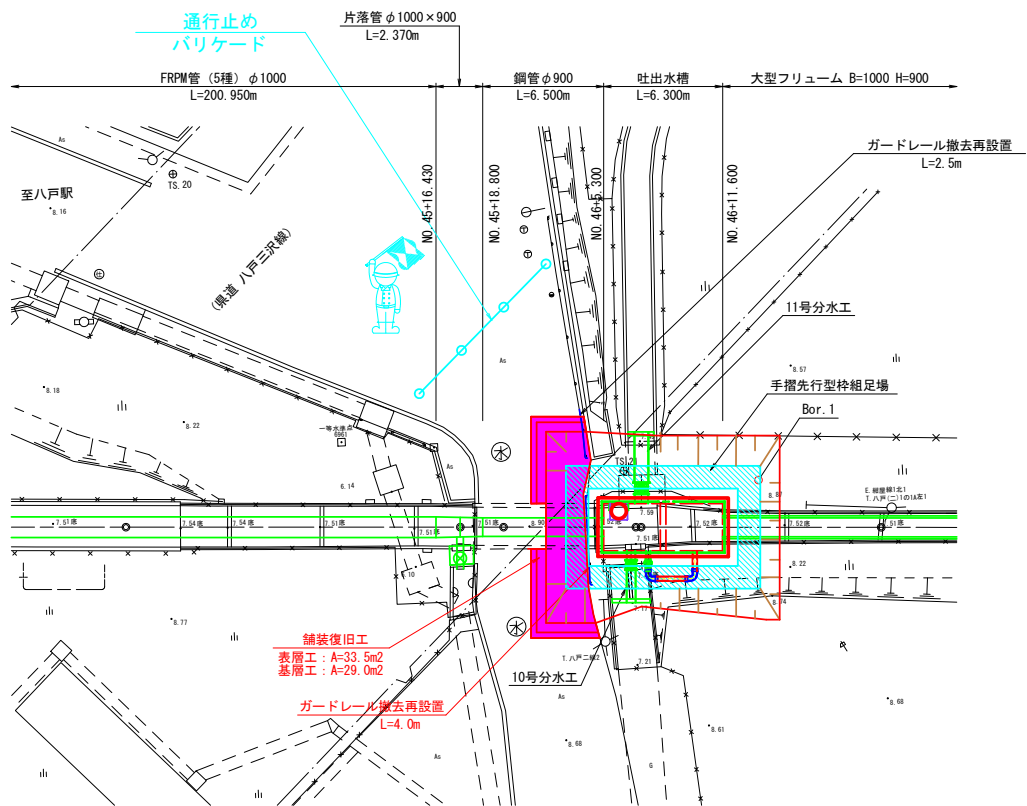


平面図 S = 1:100

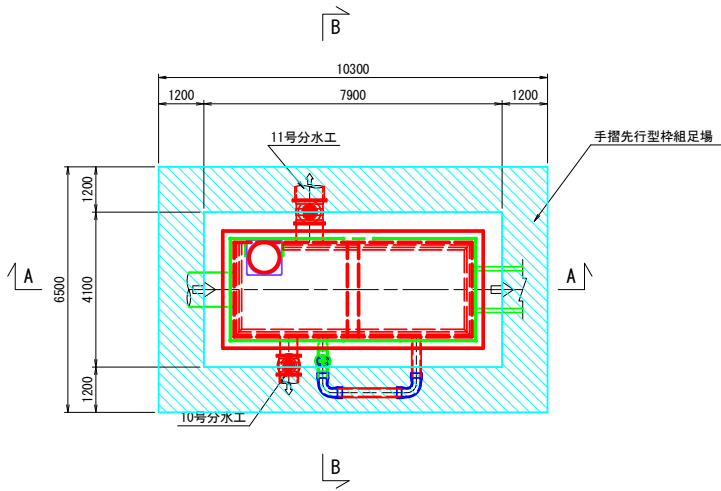

A - A 断面図 S = 1:100

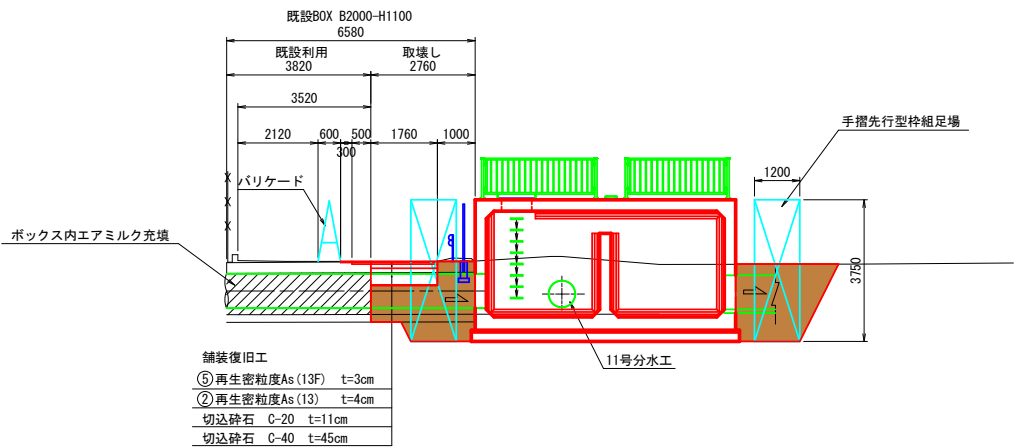

B - B 断面図 S = 1:100

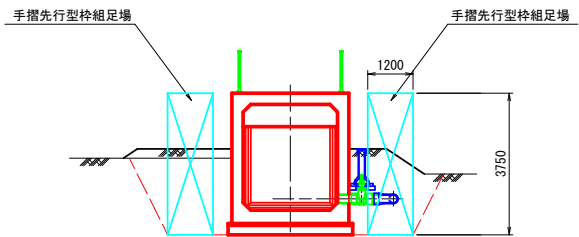

下長2期ストマネ第7号工事	
図面の名称	図面番号
吐出水槽仮設計画図	19
縮尺図示	
事業名	県営下長2期地区基幹水利施設 ストックマネジメント事業
地区名	県営下長2期地区
路線名等	下長地区幹線用水路
業務名	下長2期ストマネ第1号委託
三八地域県民局地域農林水産部	