




薄市今泉農道保全第3号工事 添付図面

図面番号	図 面 名 称	枚数	備 考
1	位置図	1	
2	平面図	2	
3	縦断面図	2	
4	標準断面図	2	
5	横断面図	3	
6	視線誘導標設置平面図	1	
7	計画一般平面図	1	(参考図)
計		12 枚	

位置図

農村整備事業（農道・集落道整備事業） 薄市今泉地区


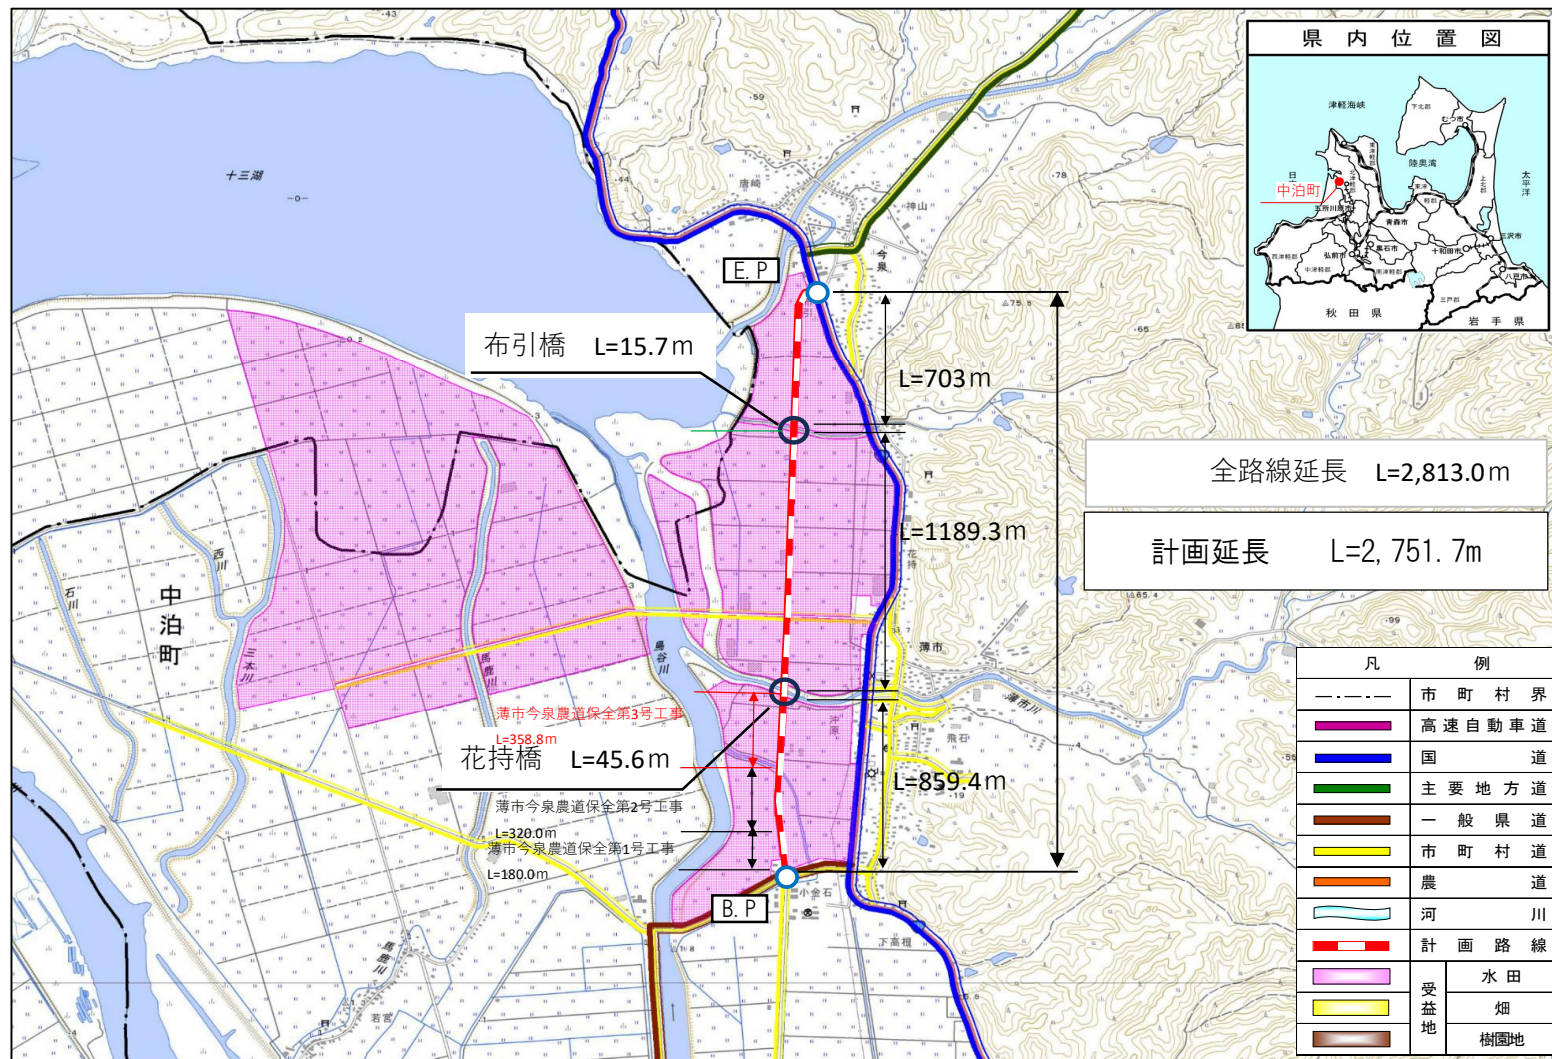


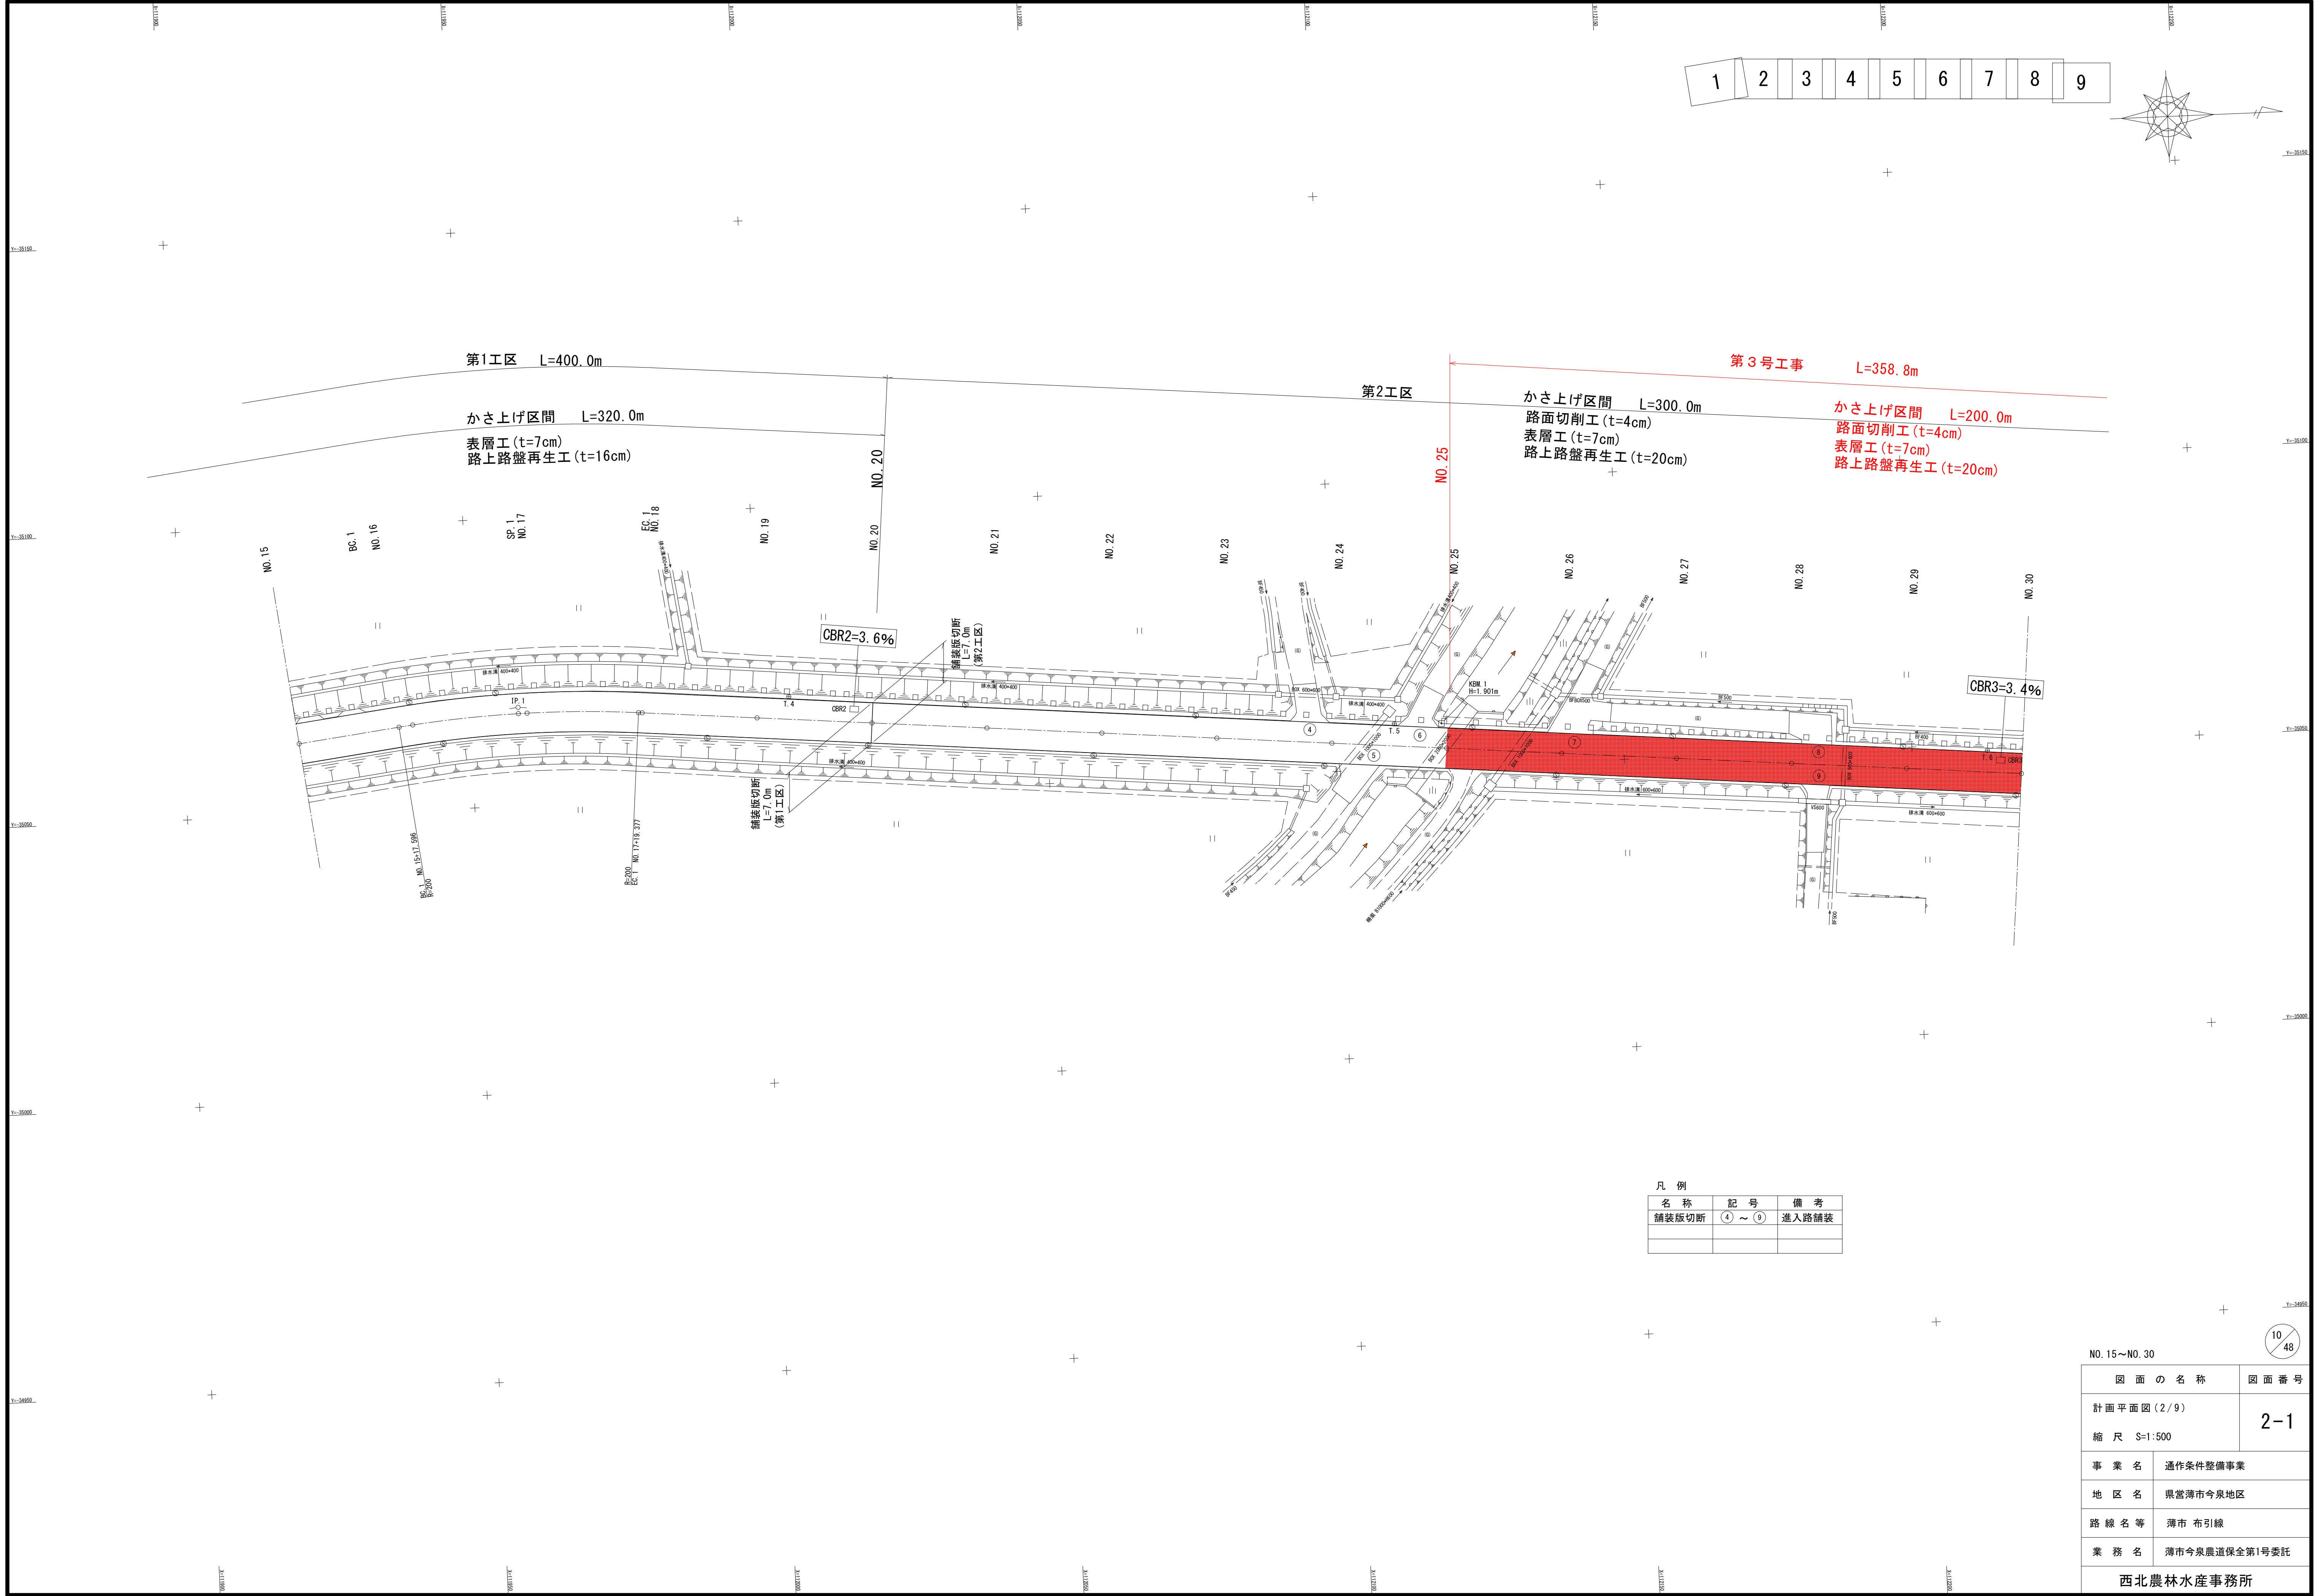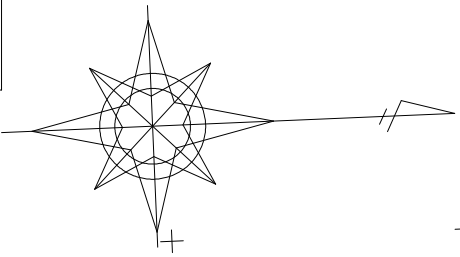

凡 例		
名 称	記 号	備 考
舗装版切断	④ ~ ⑨	進入路舗装

NO.15~NO.30


図 面 の 名 称		図面 番 号
計画平面図(2/9)		2-1
縮 尺 S=1:500		
事 業 名	通作条件整備事業	
地 区 名	県営薄市今泉地区	
路 線 名 等	薄市 布引線	
業 務 名	薄市今泉農道保全第1号委託	
西北農林水産事務所		

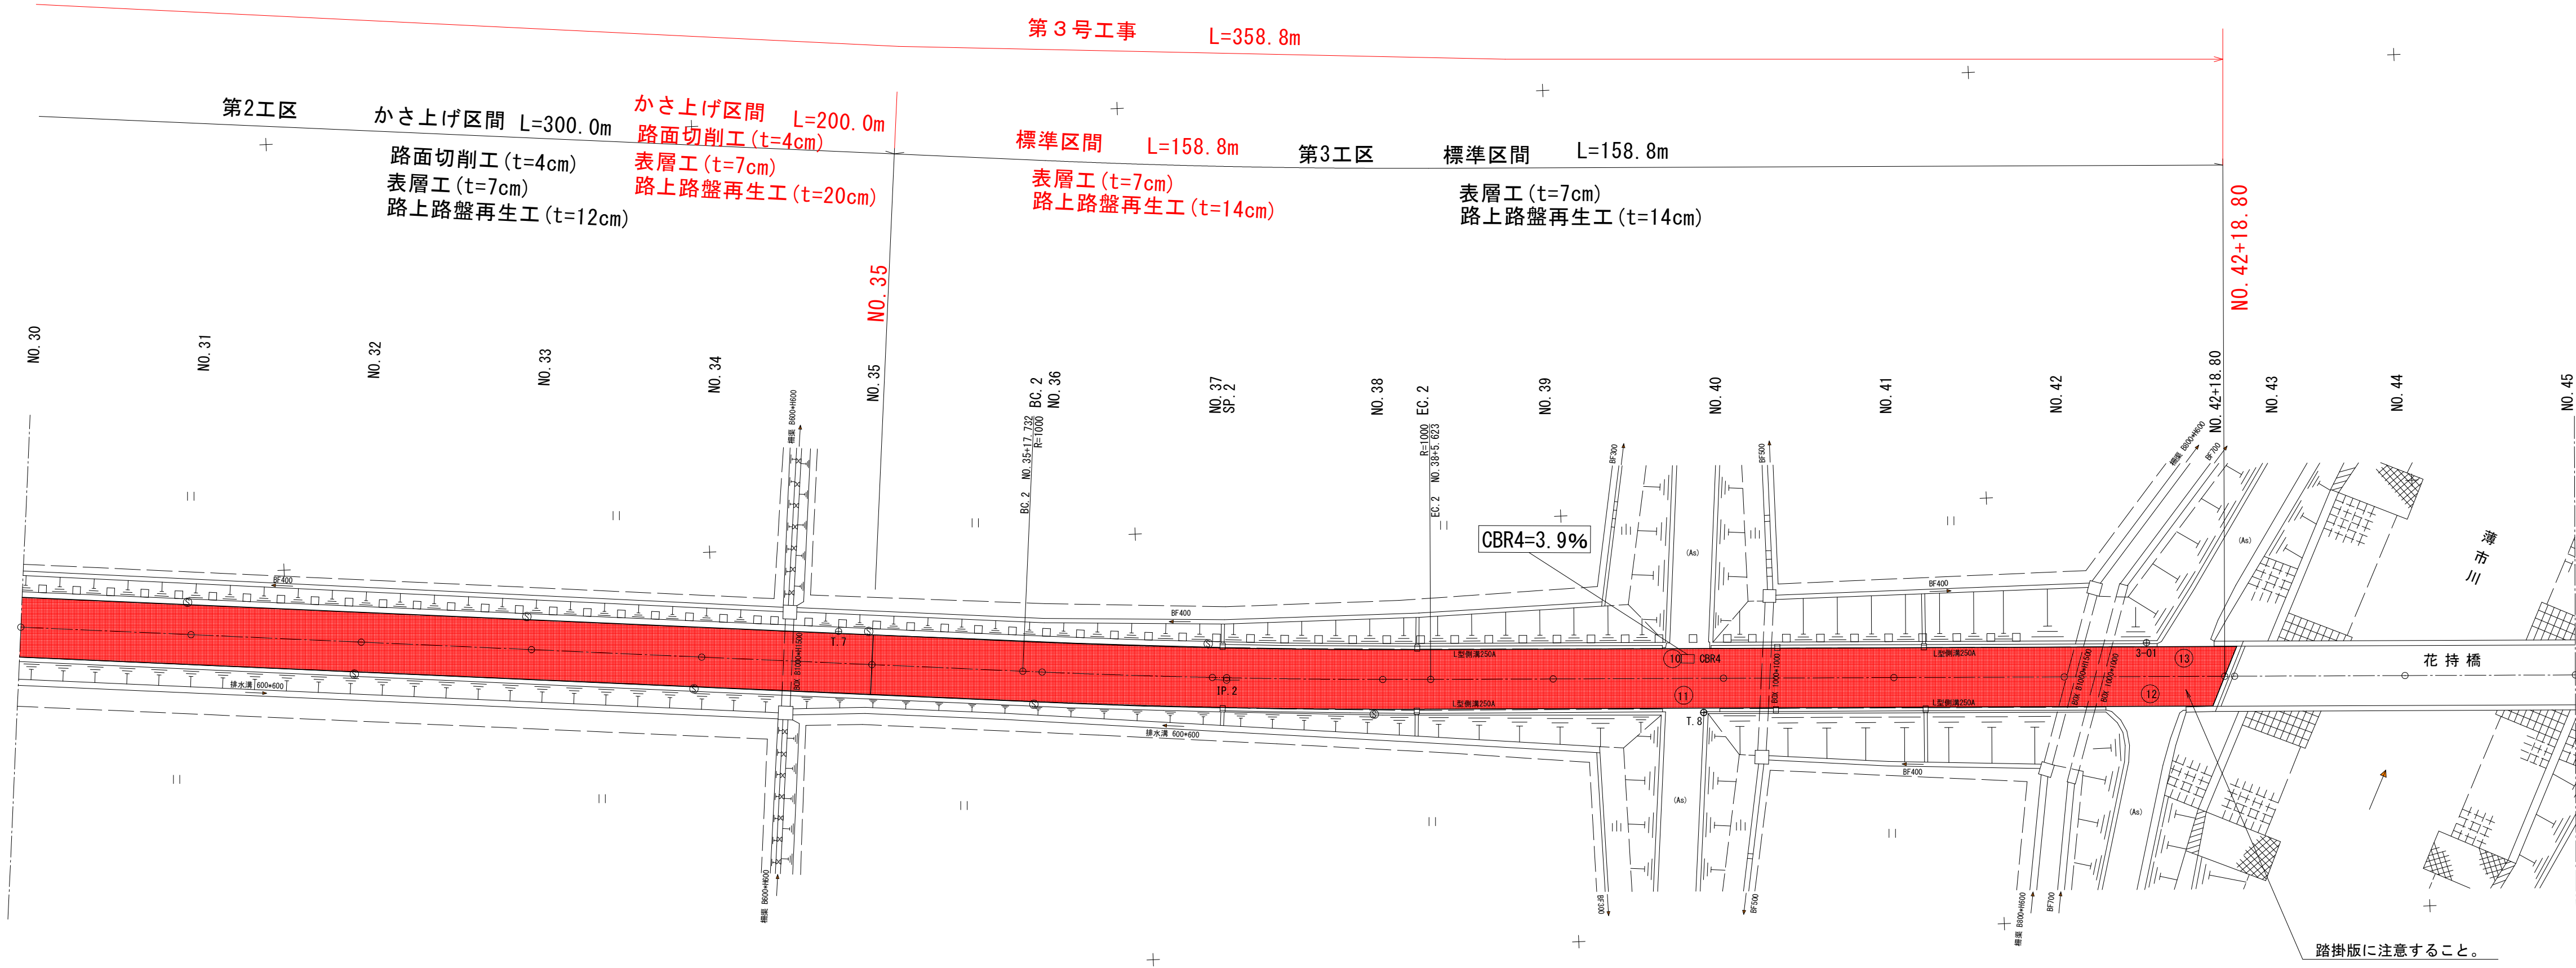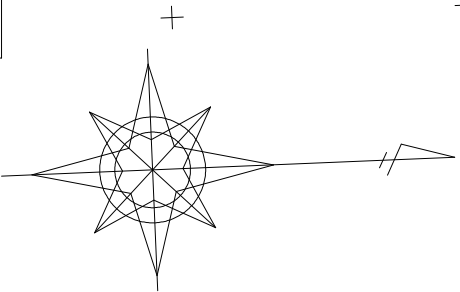


凡 例		
名 称	記 号	備 考
舗装版切断	(10) ~ (13)	進入路舗装

NO. 30～NO. 45

図 面 の 名 称		図面 番 号
計画平面図(3/9)		2-2
縮 尺 S=1:500		
事 業 名	通作条件整備事業	
地 区 名	県営薄市今泉地区	
路 線 名 等	薄市 布引線	
業 務 名	薄市今泉農道保全第1号委託	
西北農林水産事務所		

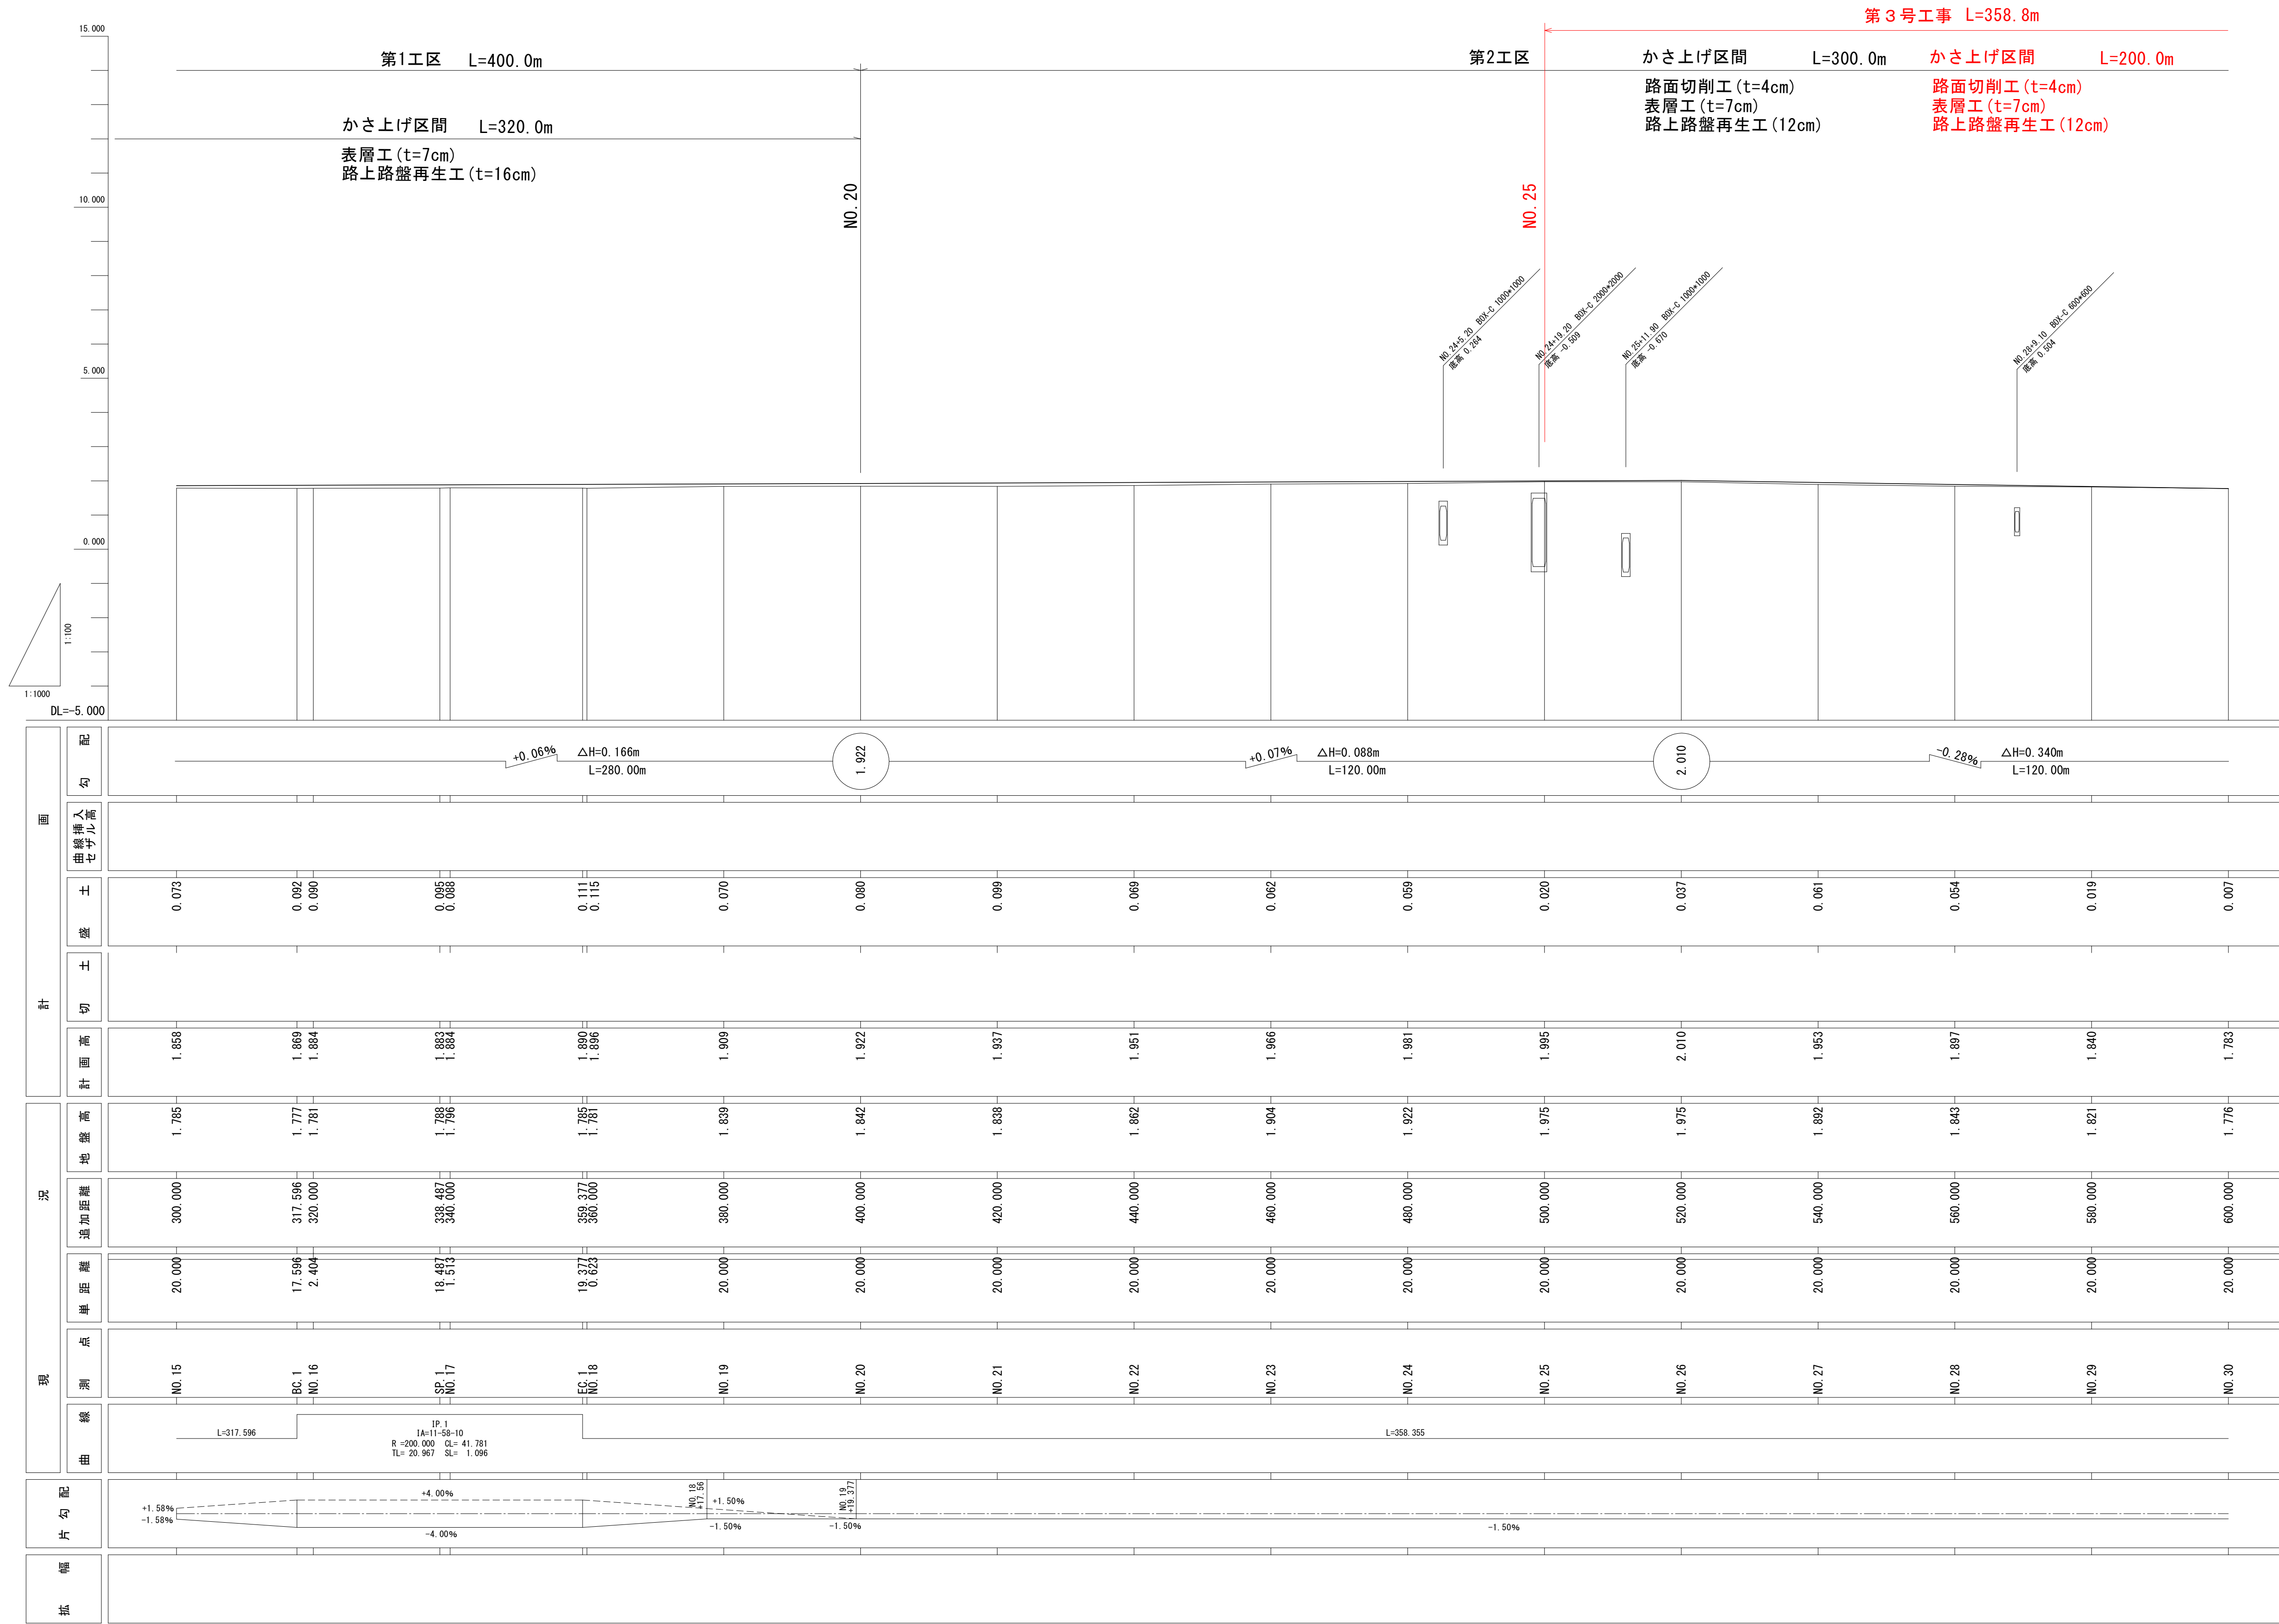

NO.15~NO.30	
図面の名称	図面番号
縦断面図(2/9)	3-1
縮尺	H=1:500 V=1:100
事業名	通作条件整備事業
地区名	県営薄市今泉地区
路線名等	薄市布引線
業務名	薄市今泉農道保全第1号委託
西北農林水産事務所	

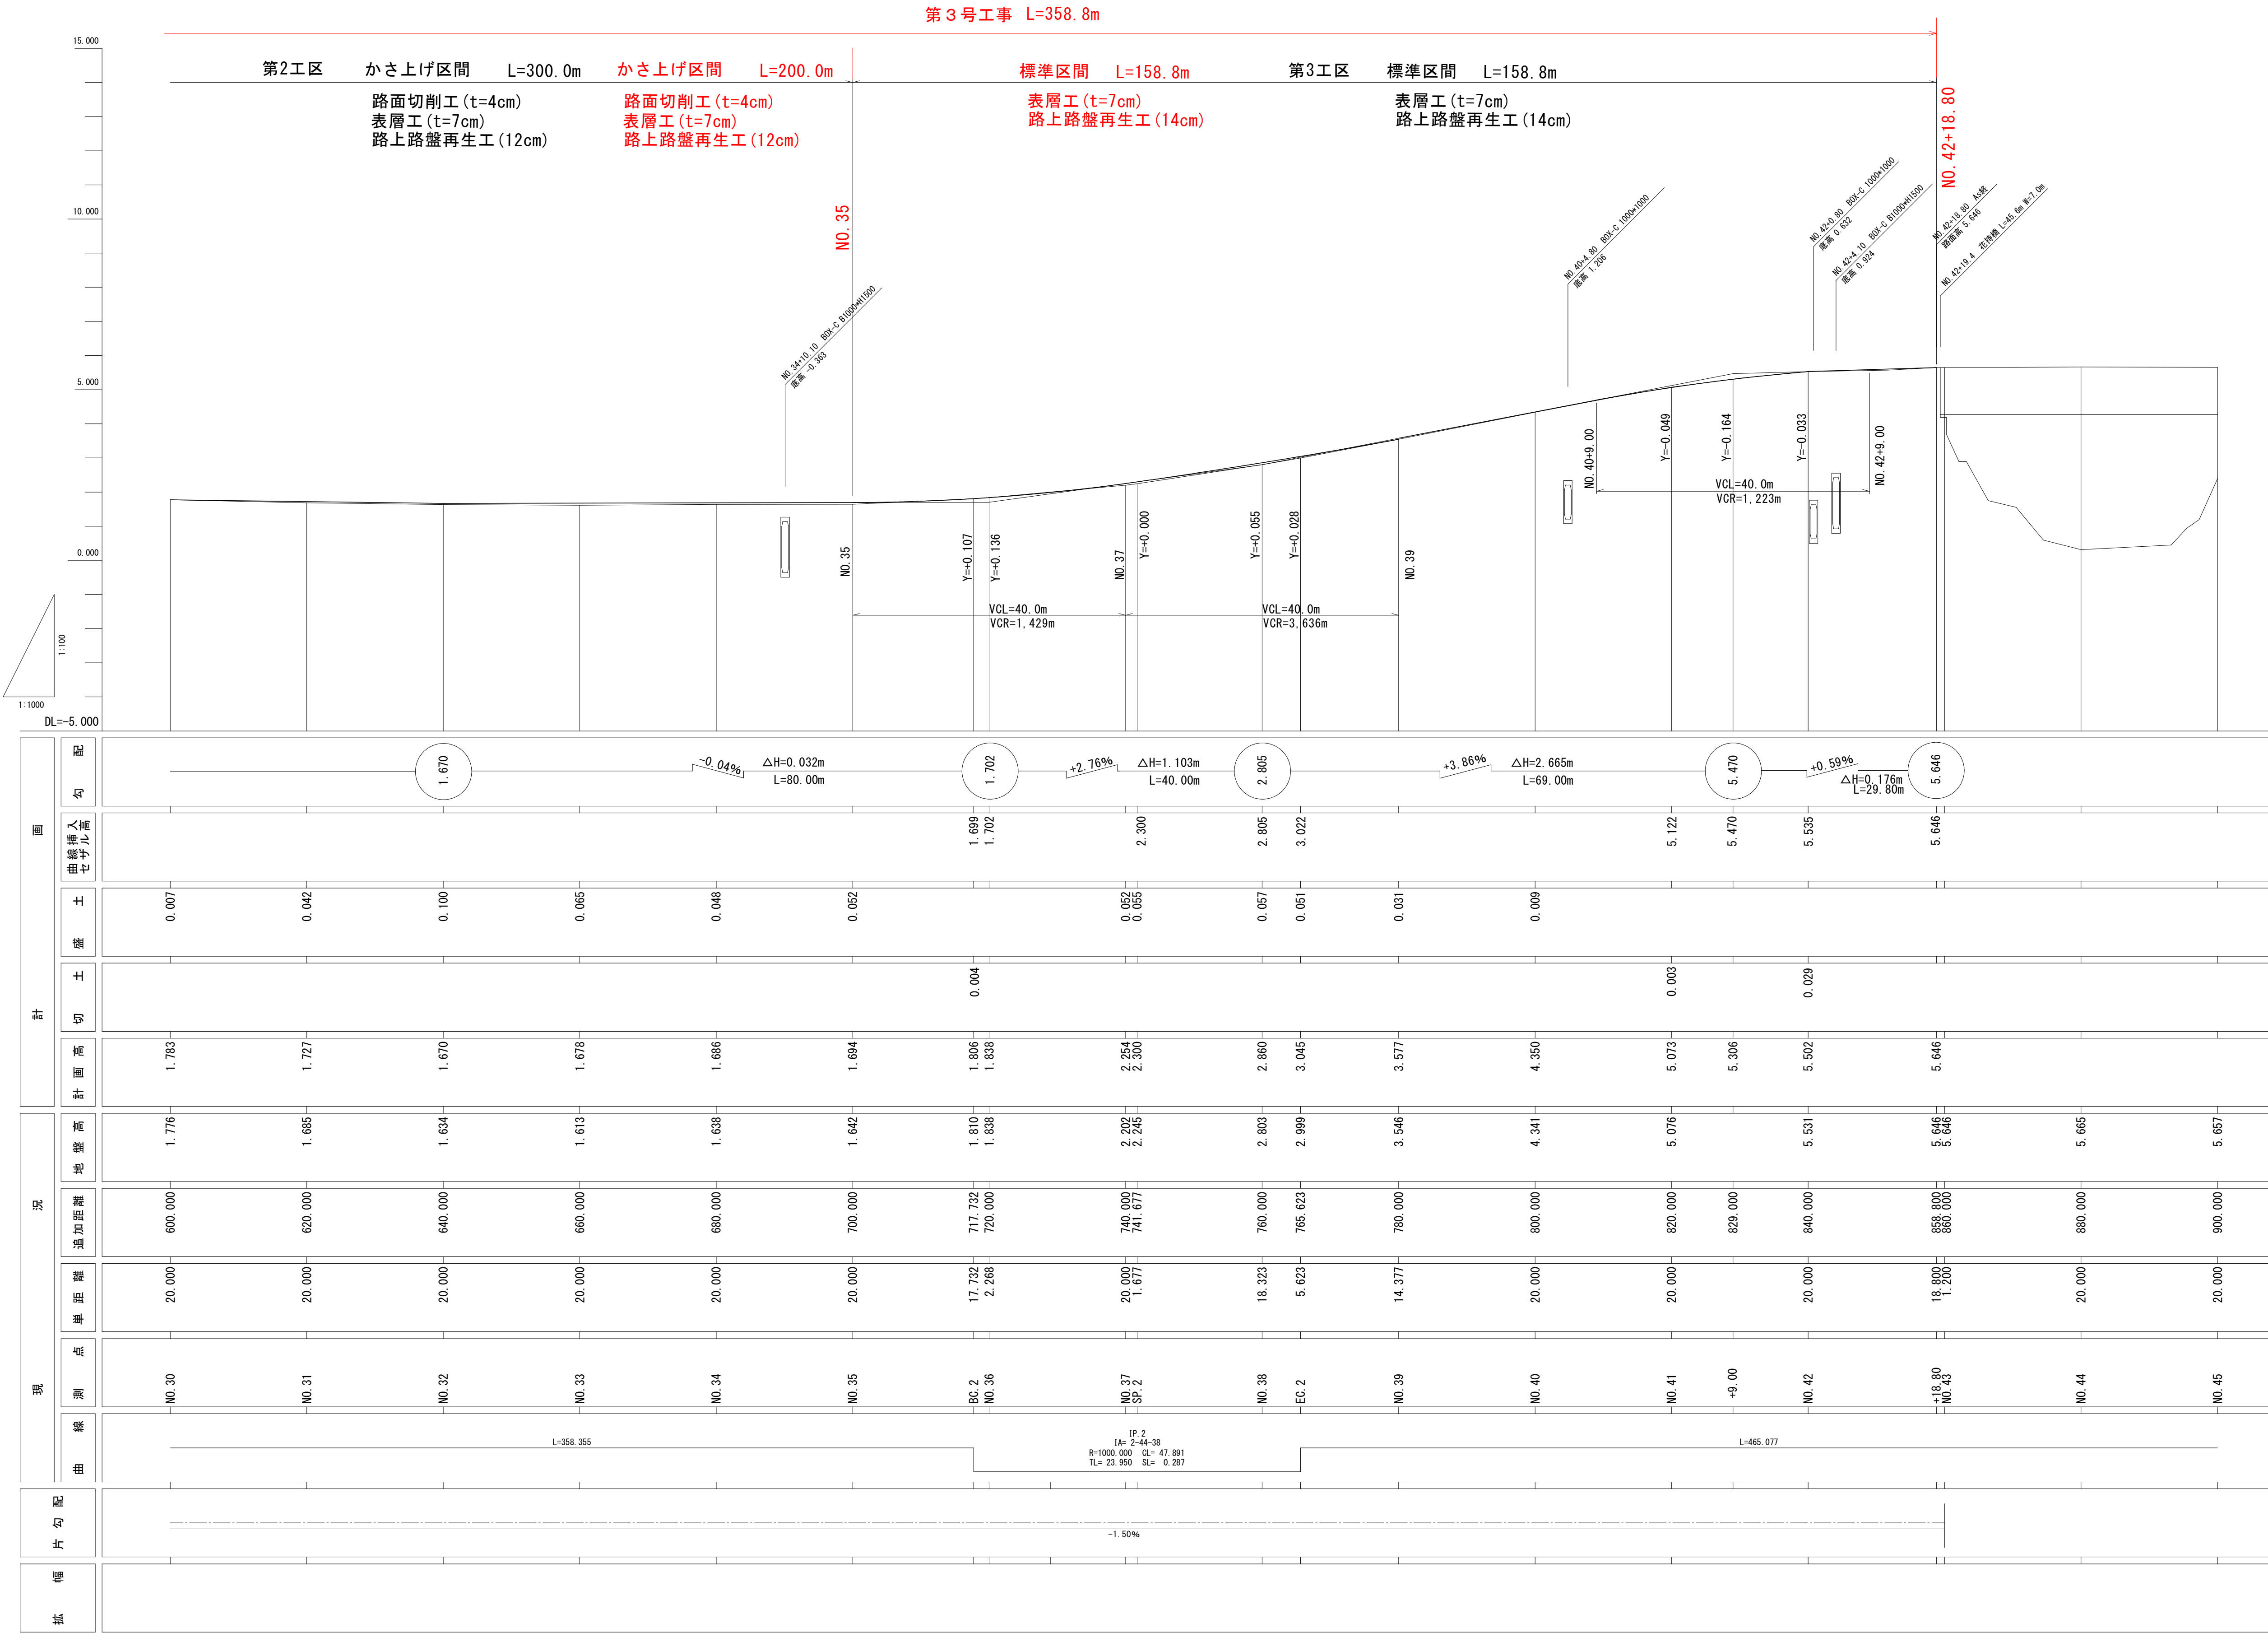

NO. 30~NO. 45	
図面の名称	図面番号
縦断面図 (3/9)	3-2
縮尺 H=1:500 V=1:100	
事業名	通作条件整備事業
地区名	県営薄市今泉地区
路線名等	薄市 布引線
業務名	薄市今泉農道保全第1号委託
西北農林水産事務所	

S=1:50

S=1:50

NO. 20 ~ NO. 30

N0. 25~N0. 25

分	第3種
---	-----

 3 cm 以上

2. 林正樹

工 種

標準断面図(3/6)


S=1:50

一般農道 薄市線

第3工区

NO. 35～NO. 42+18. 80

標準区間

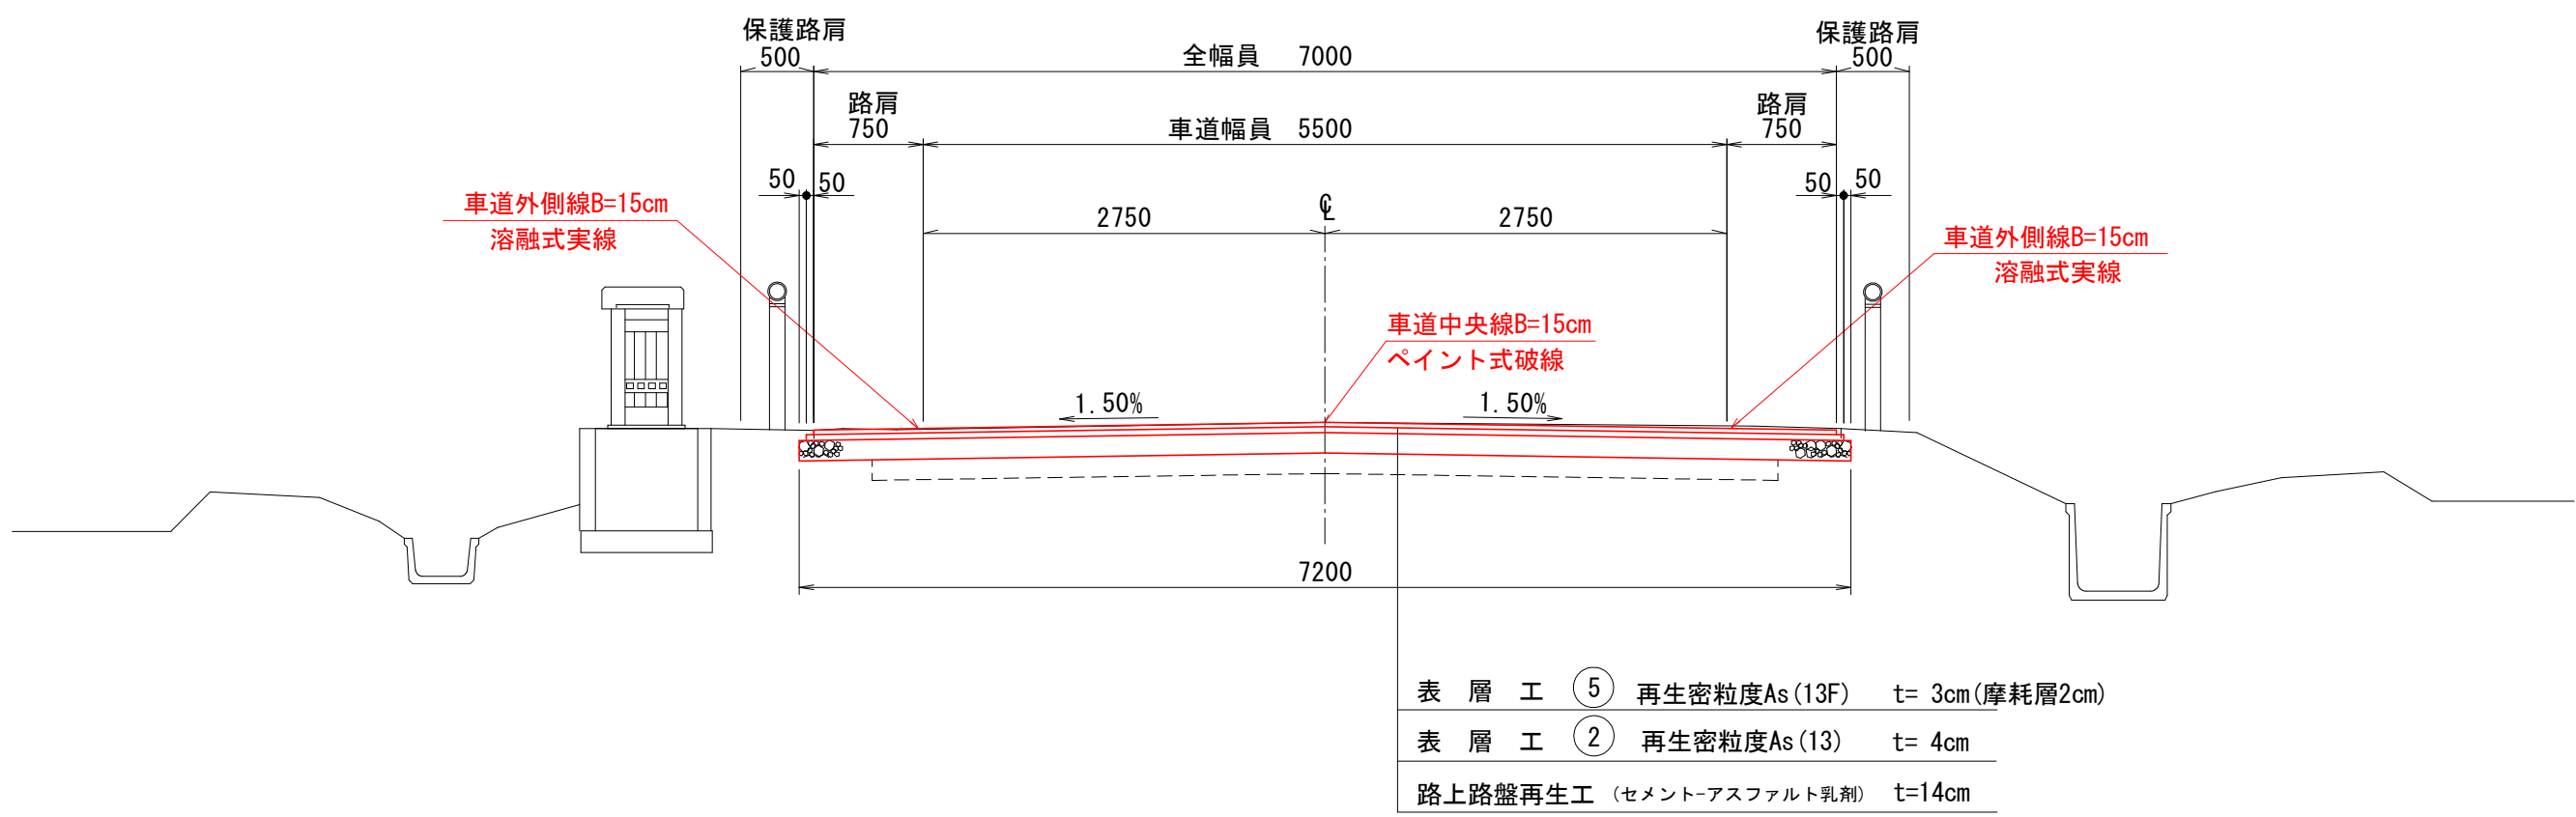

設計条件

道路区分	第3種第3級
交通量区分	Ⅲ 交通 (N4交通)
計画大型車交通量	100以上250台/日未満
設計速度	V=40Km/h
設計CBR	3%
凍結深	55cm
目標TA	19

現況










計画

予備破砕-すきとり必要		
表層工 ⑤ 再生密粒度As (13F) 表層工 ② 再生密粒度As (13)	表層工 ⑤ 再生密粒度As (13F) 表層工 ② 再生密粒度As (13)	
上層路盤工: 粒調砕石 (M-40)	上層路盤工: 路上再生路盤 (セメント-乳剤)	
	上層路盤: 粒調砕石 (M-40)	
下層路盤: 切込砕石 (RC-40)	下層路盤: 切込砕石 (RC-40)	

舗装構成










工種	種別	施工厚	TA	
表層工	⑤ 再生密粒度As (13F)	(1)3	1. 00* 1	1. 00
表層工	② 再生密粒度As (13)	4	1. 00* 4	4. 00
路上路盤再生工	路上路盤再生 (セメント-乳剤)	14	0. 65*14	9. 10
上層路盤工	在来路盤 (再生碎石M-40) 相当	11	0. 20*11	2. 20
下層路盤工	在来路盤 (再生碎石RC-40) 相当	25	0. 15*25	3. 75
合計		(55) 57	-	20. 05

図 面 の 名 称		図面 番 号
標準断面図(3/6) 第3工区 縮 尺 S=1:50		4-2
事 業 名	通作条件整備事業	
地 区 名	県営薄市今泉地区	
路 線 名 等	薄市 布引線	
業 務 名	薄市今泉農道保全第1号委託	
西北農林水産事務所		

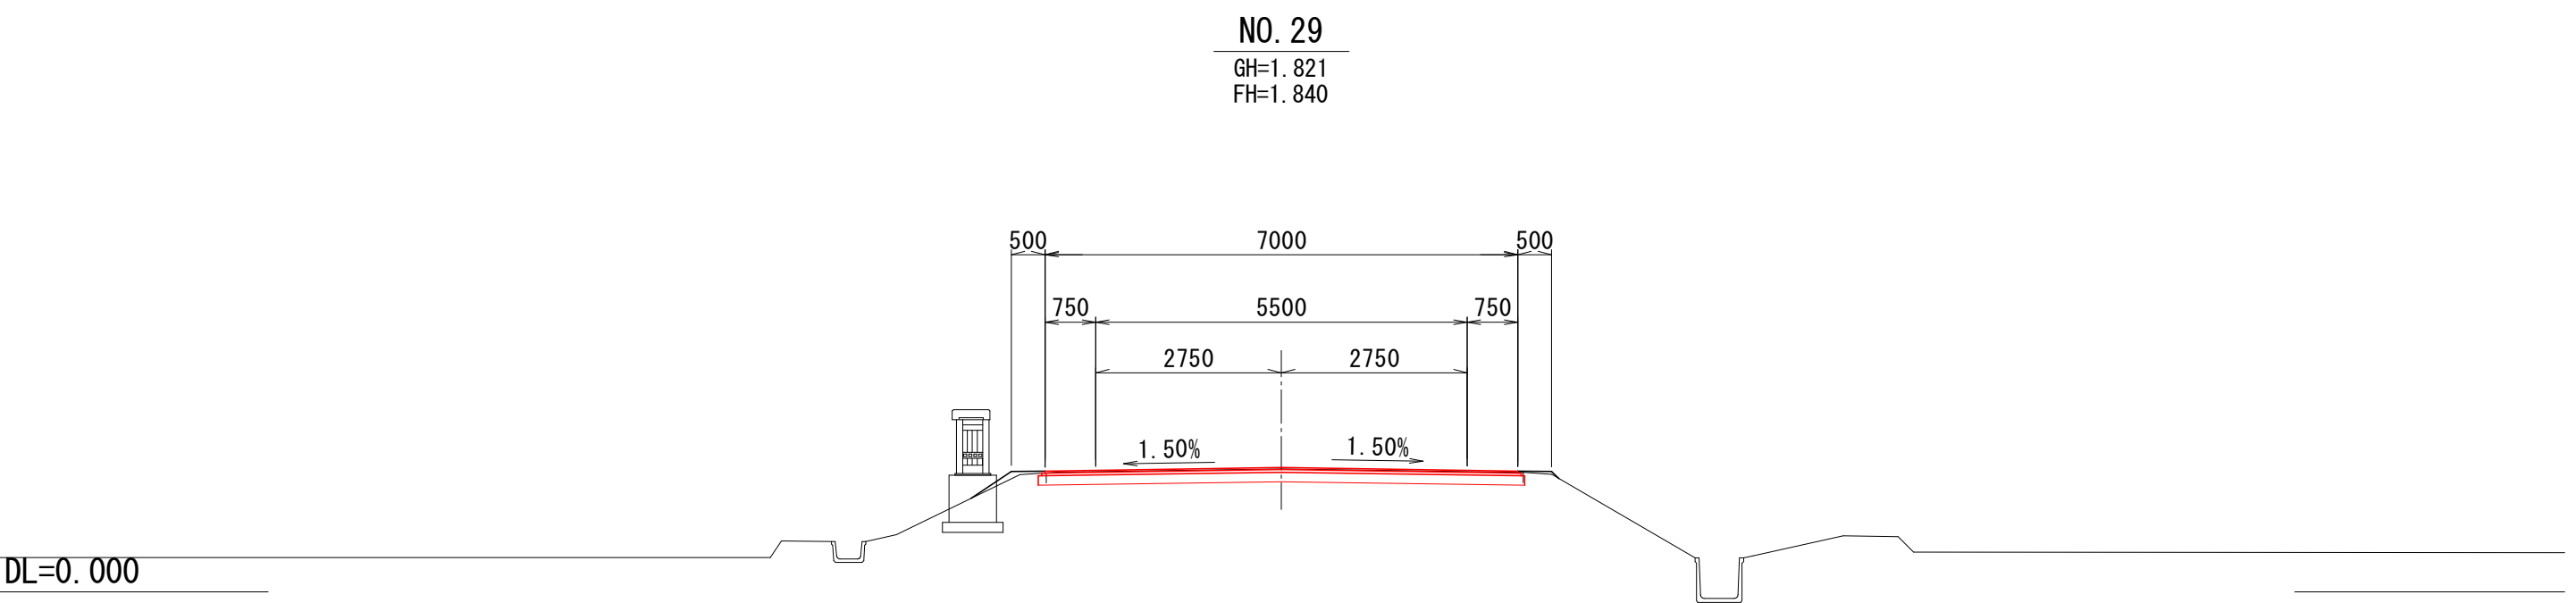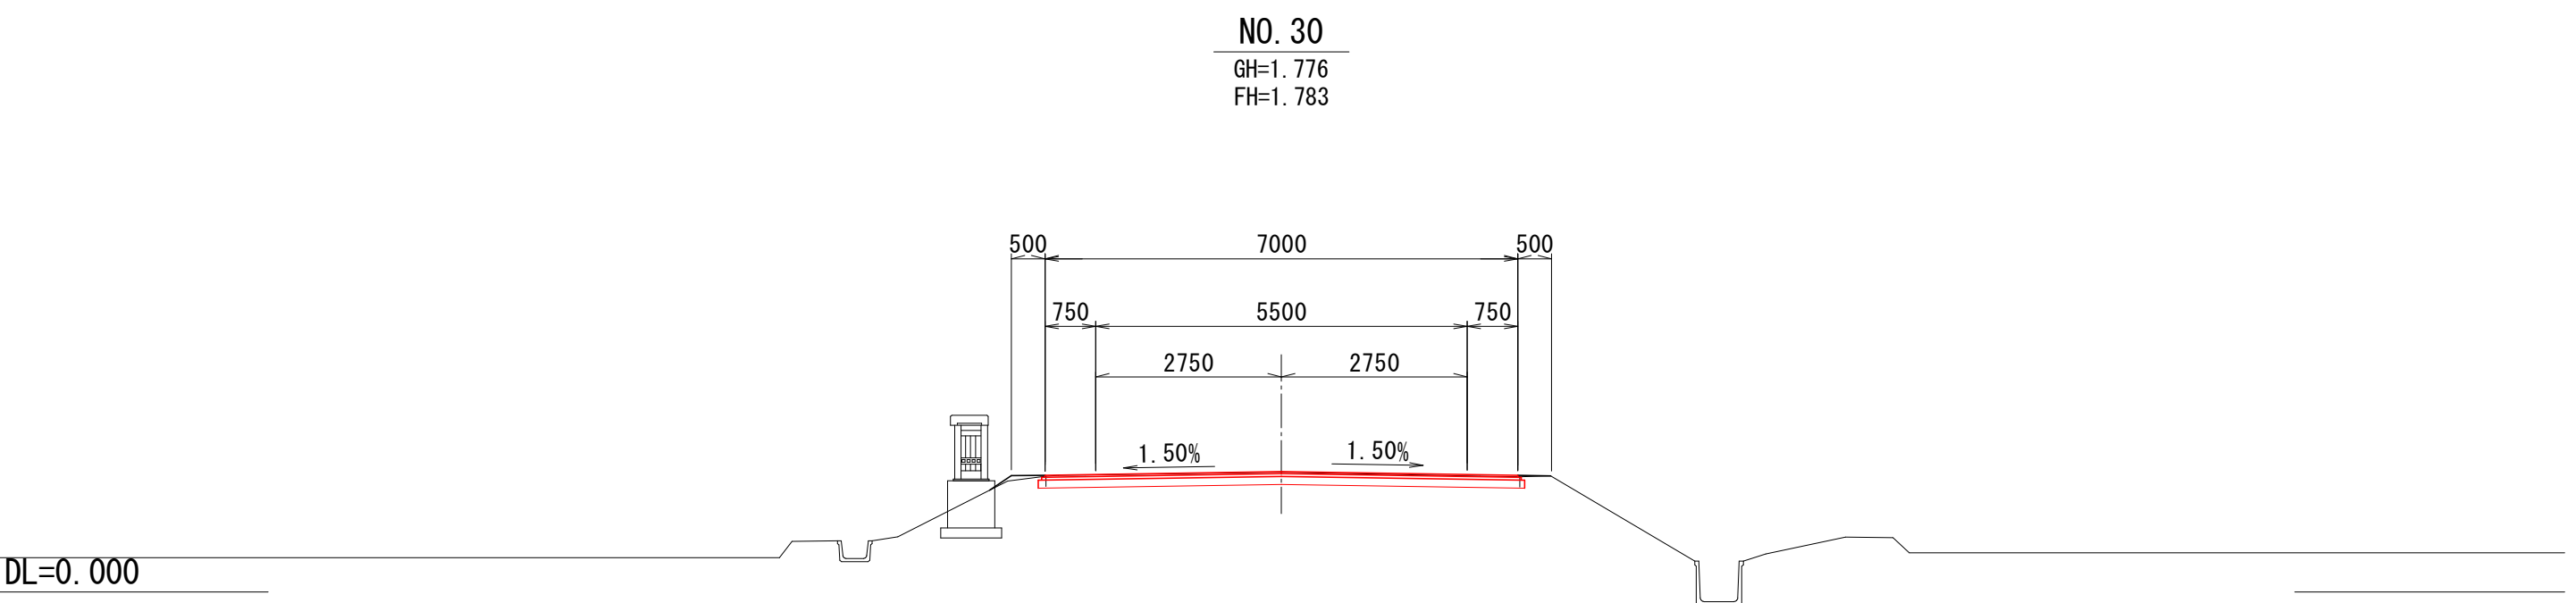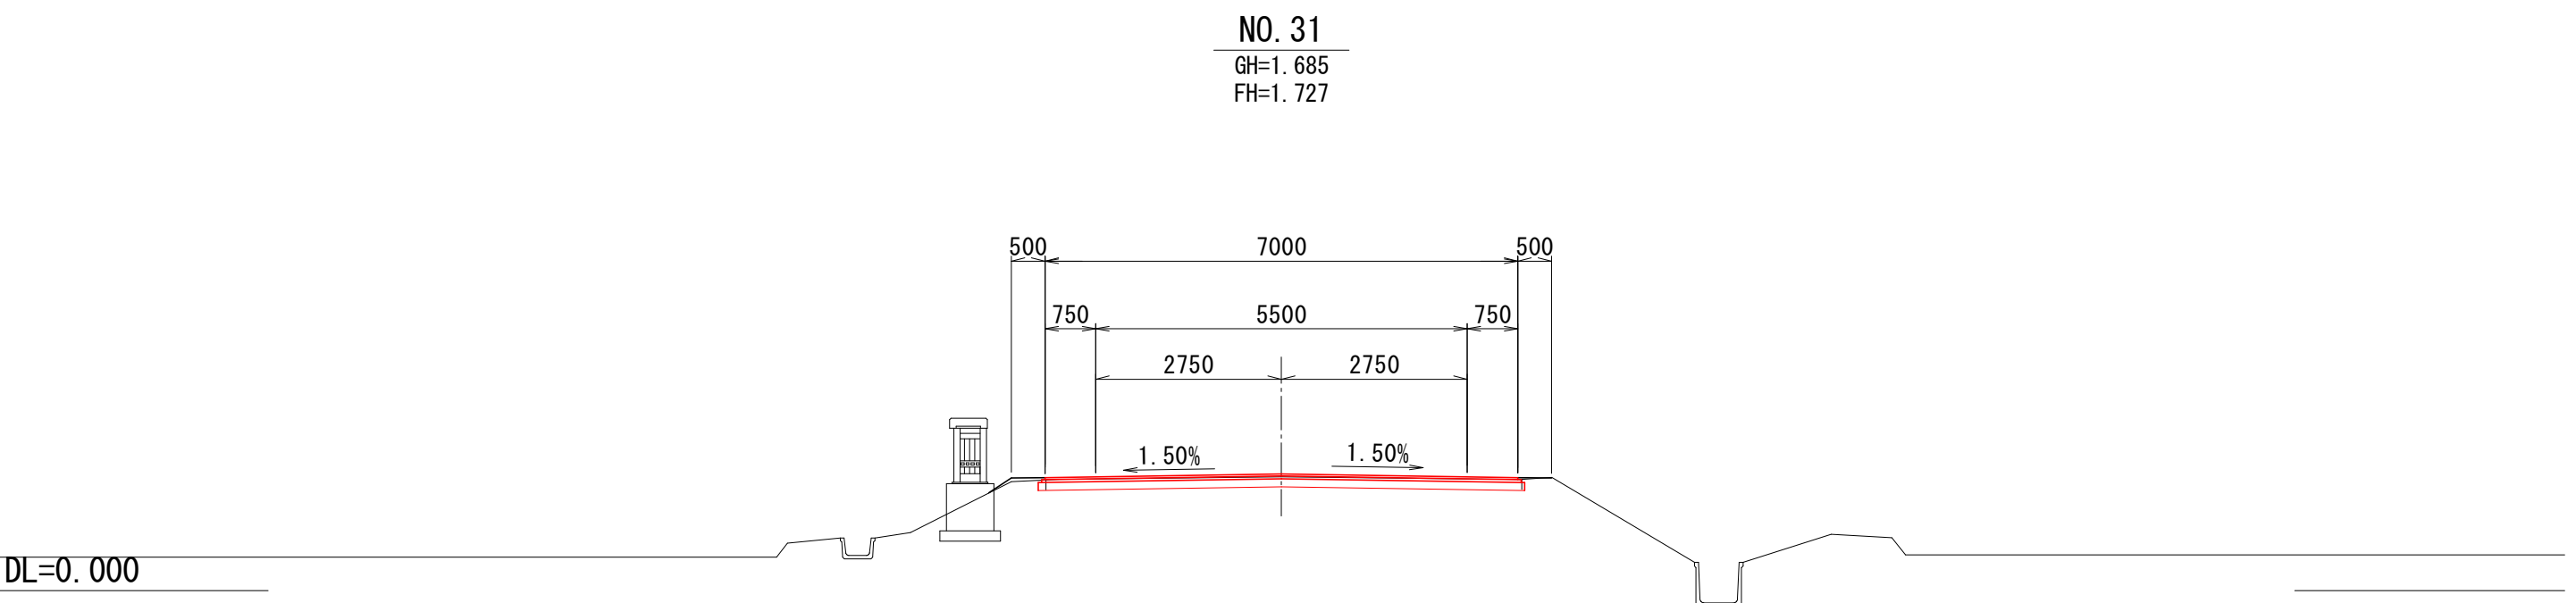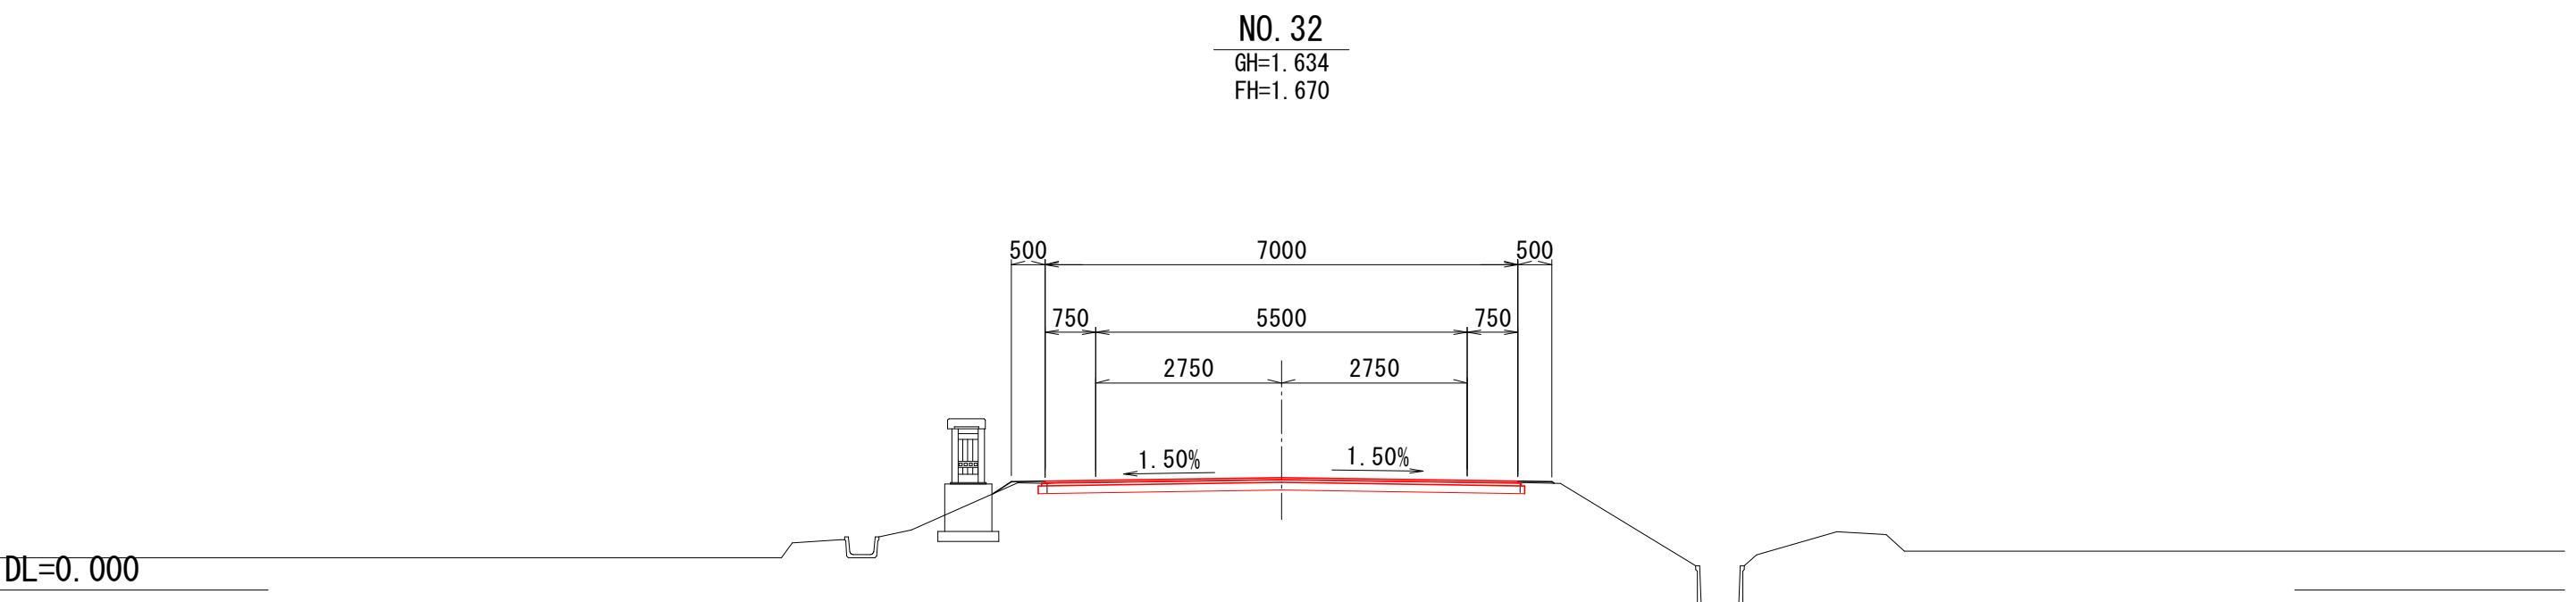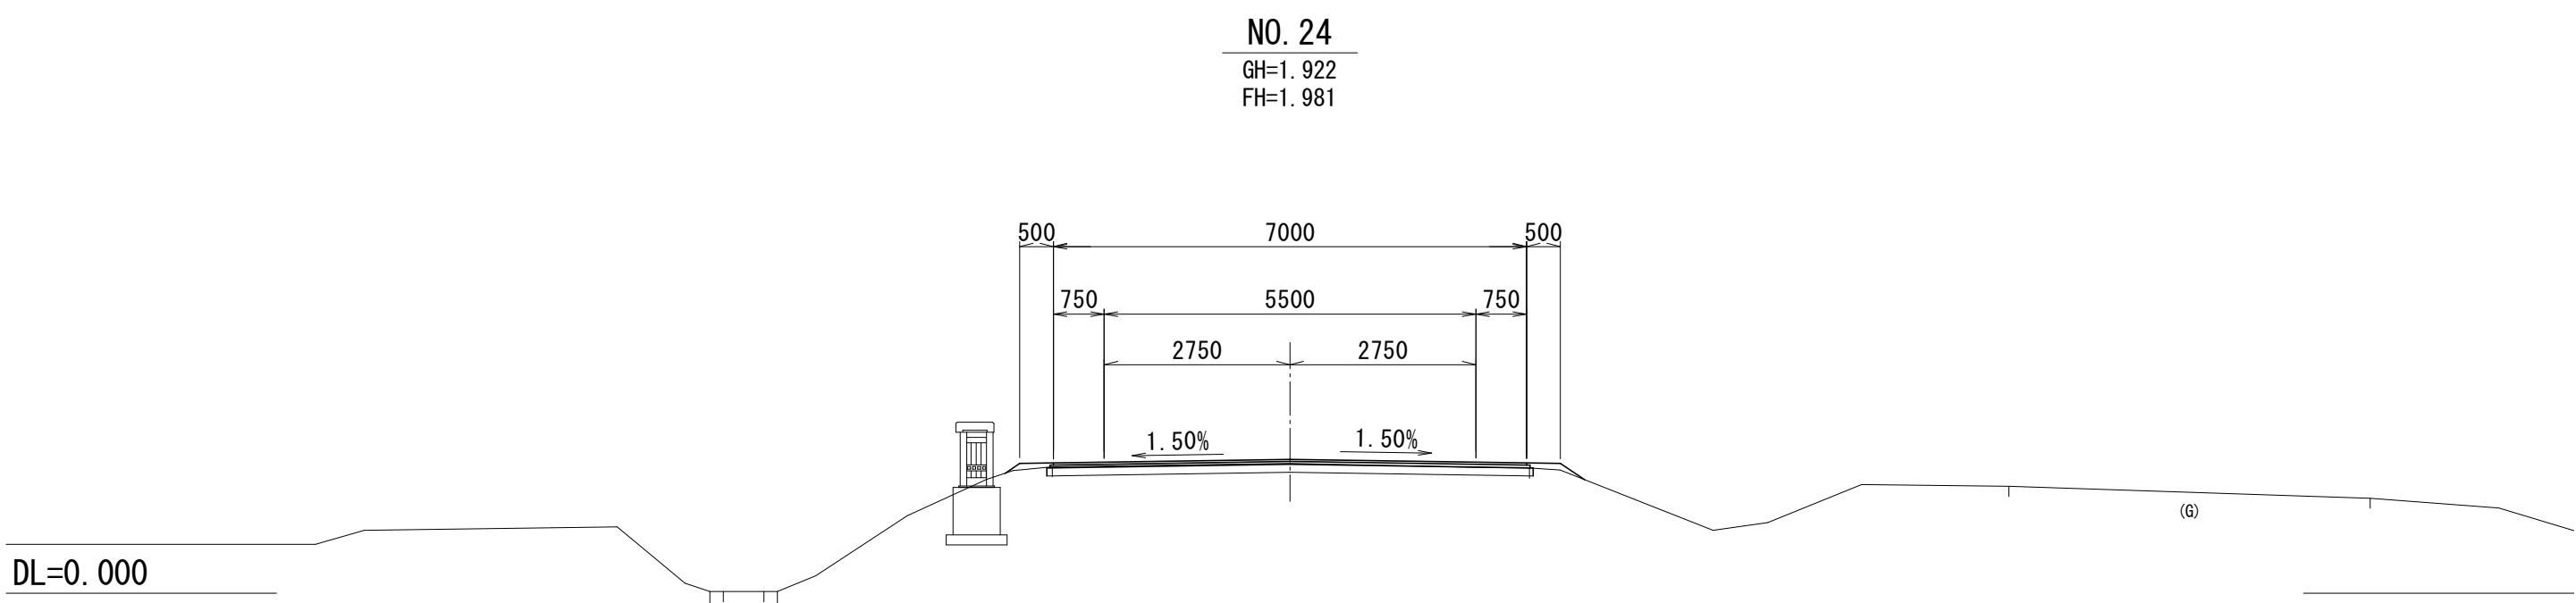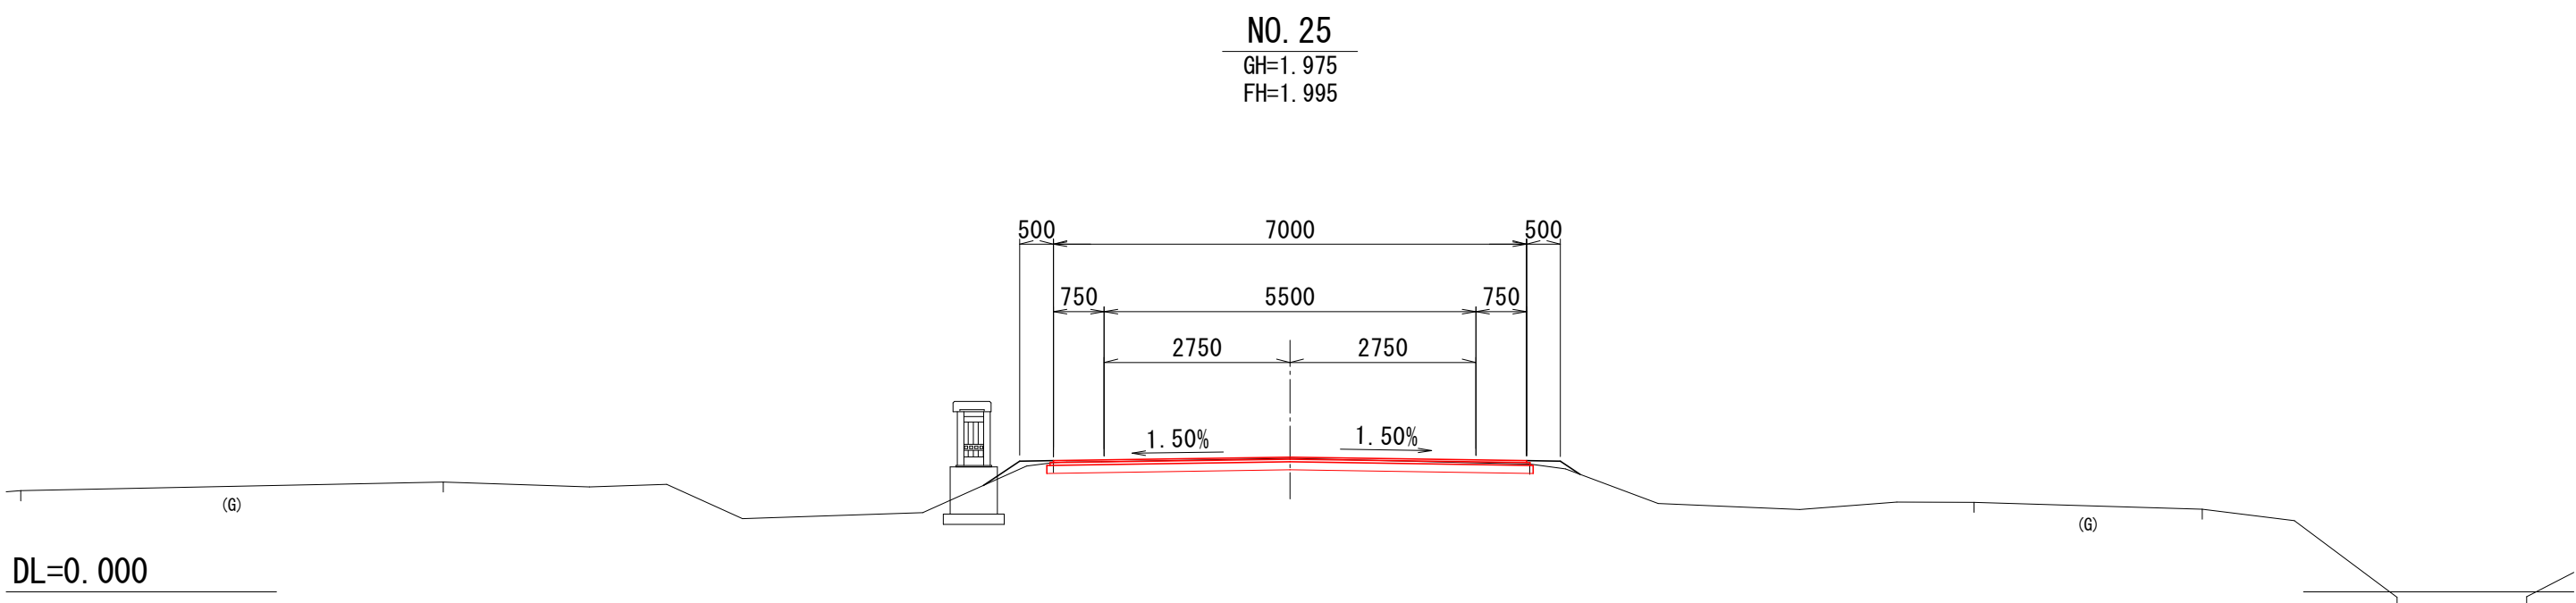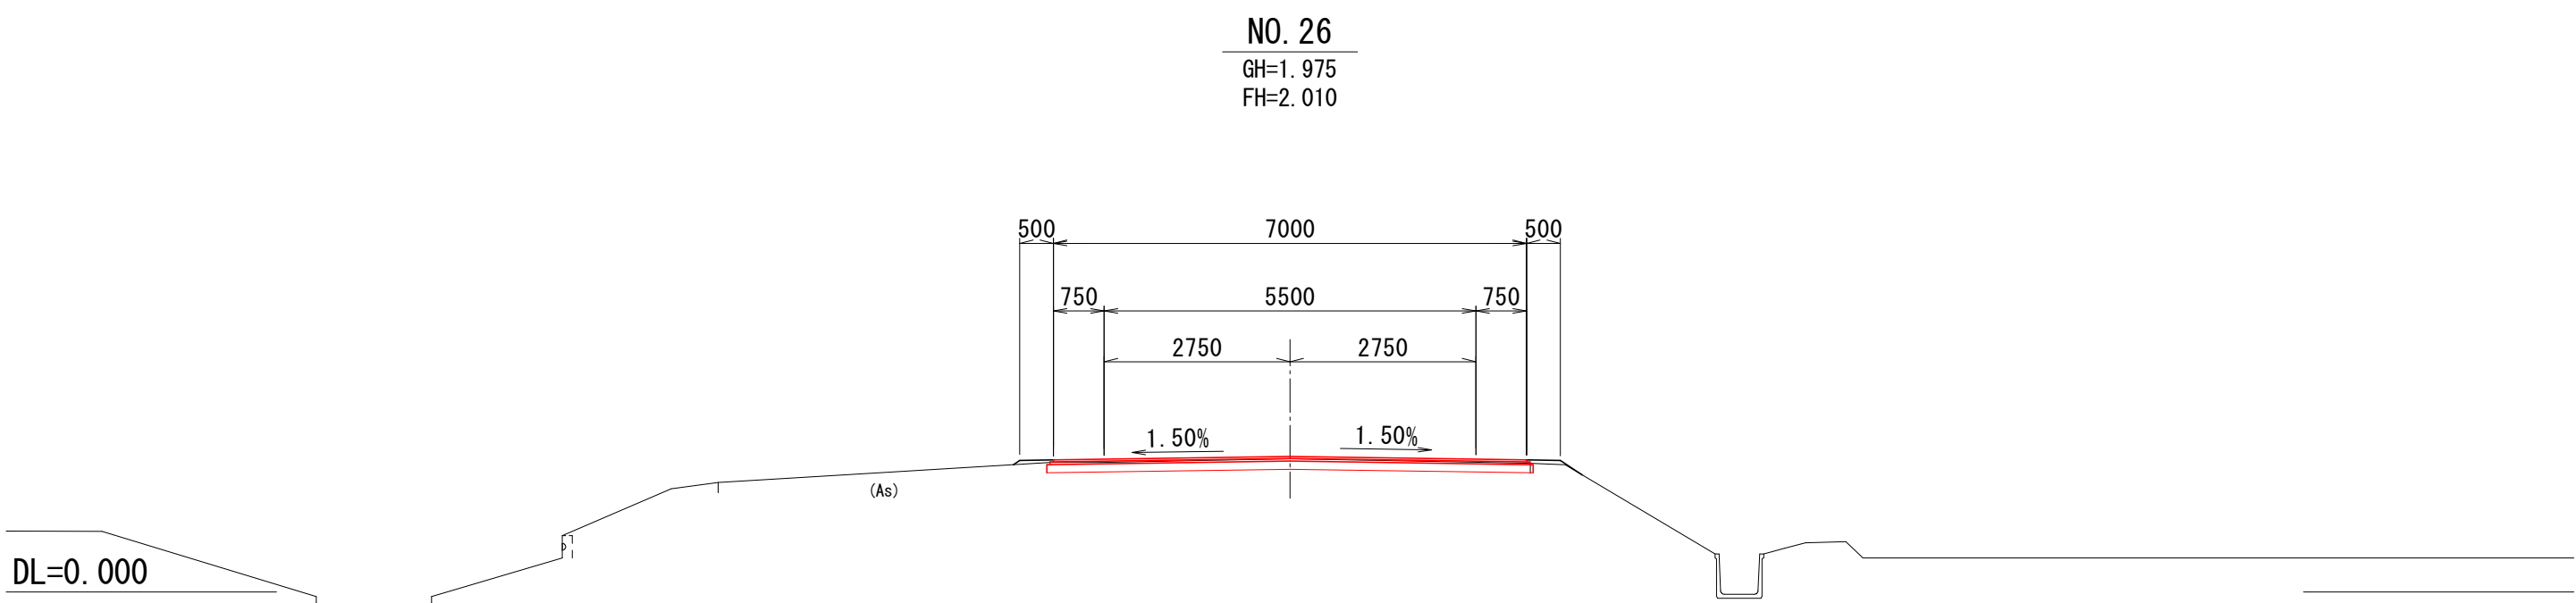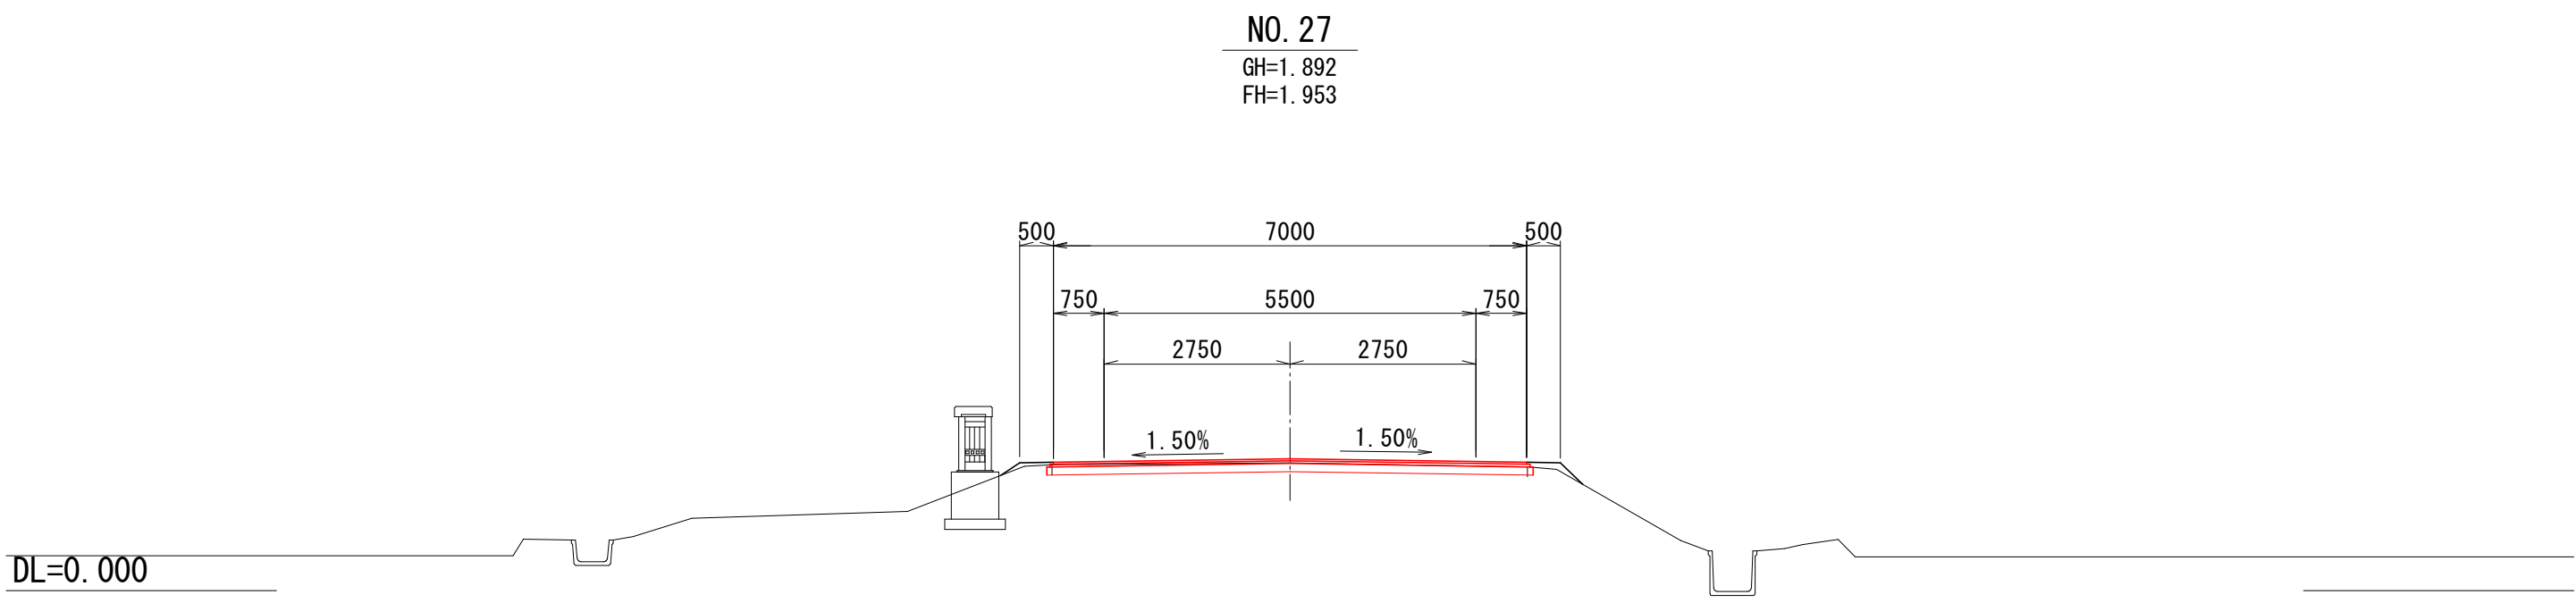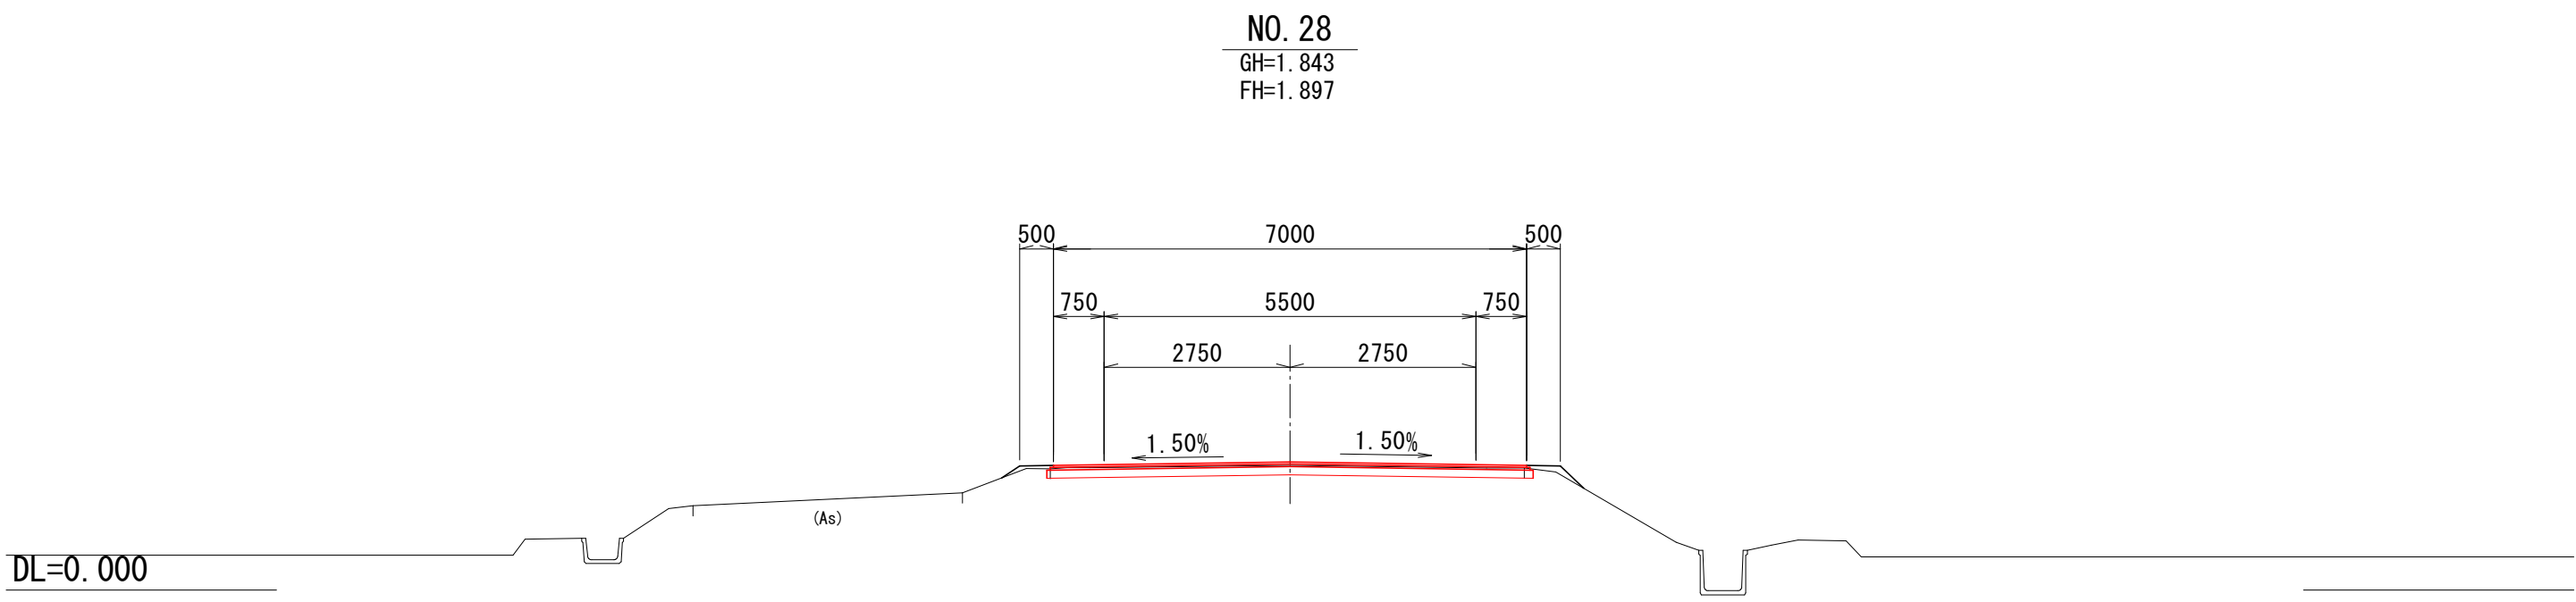


NO. 24~NO. 32


図面の名称	図面番号
横断面図(4/18)	5-1
縮尺 S=1:100	
事業名	通作条件整備事業
地区名	県営薄市今泉地区
路線名等	薄市 布引線
業務名	薄市今泉農道保全第1号委託
西北農林水産事務所	

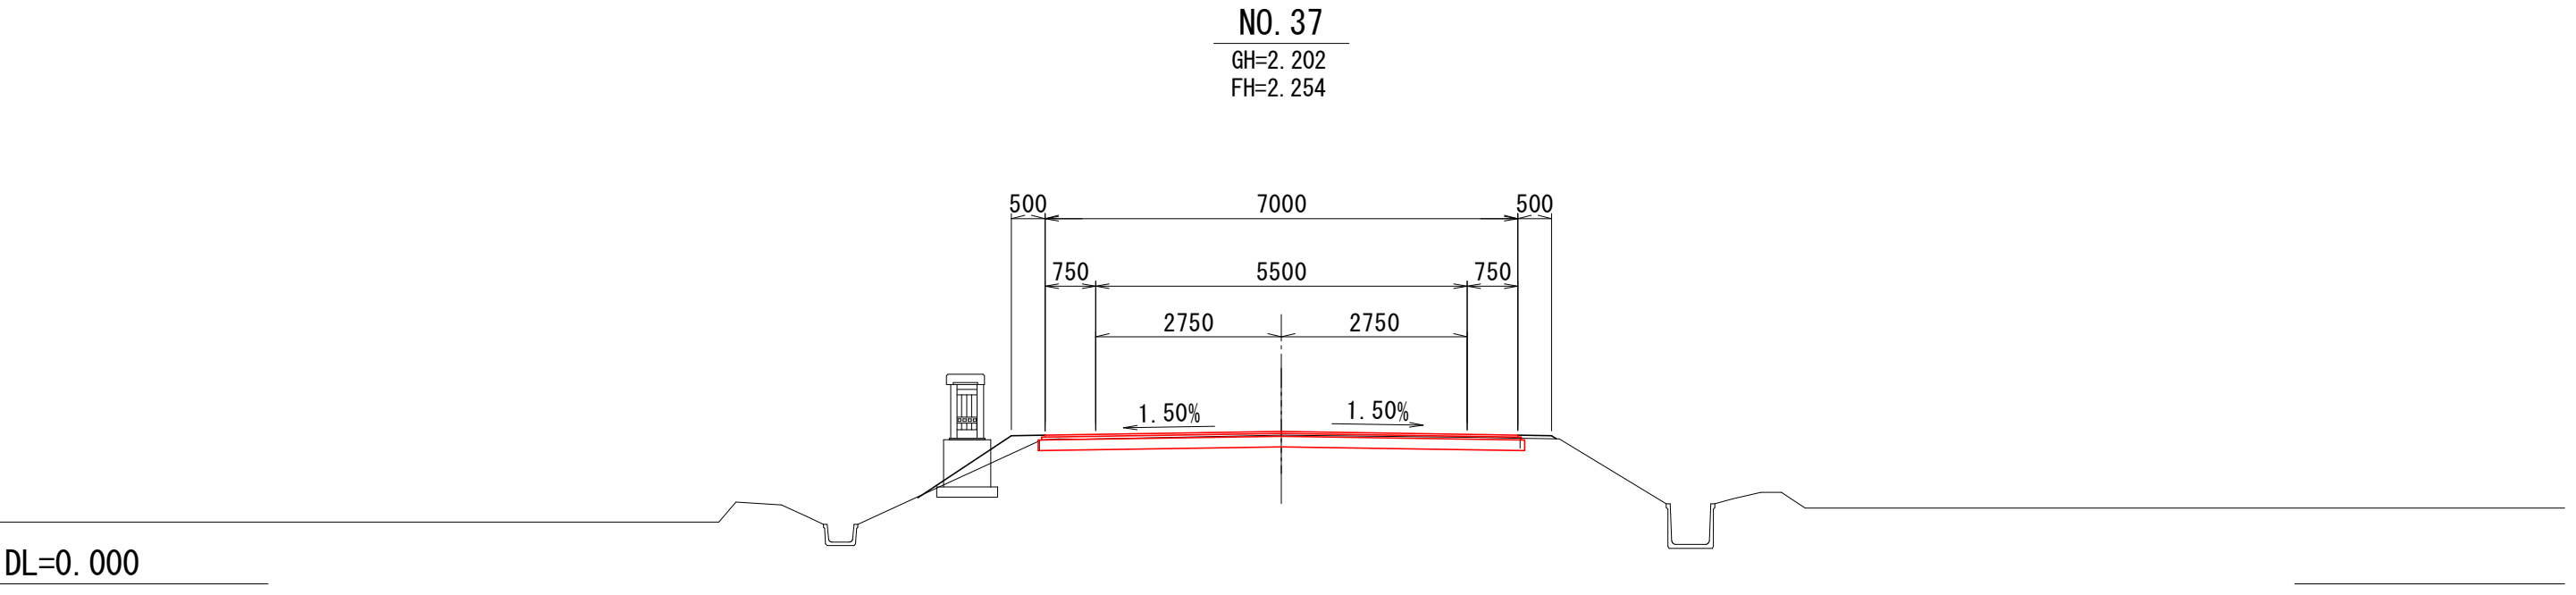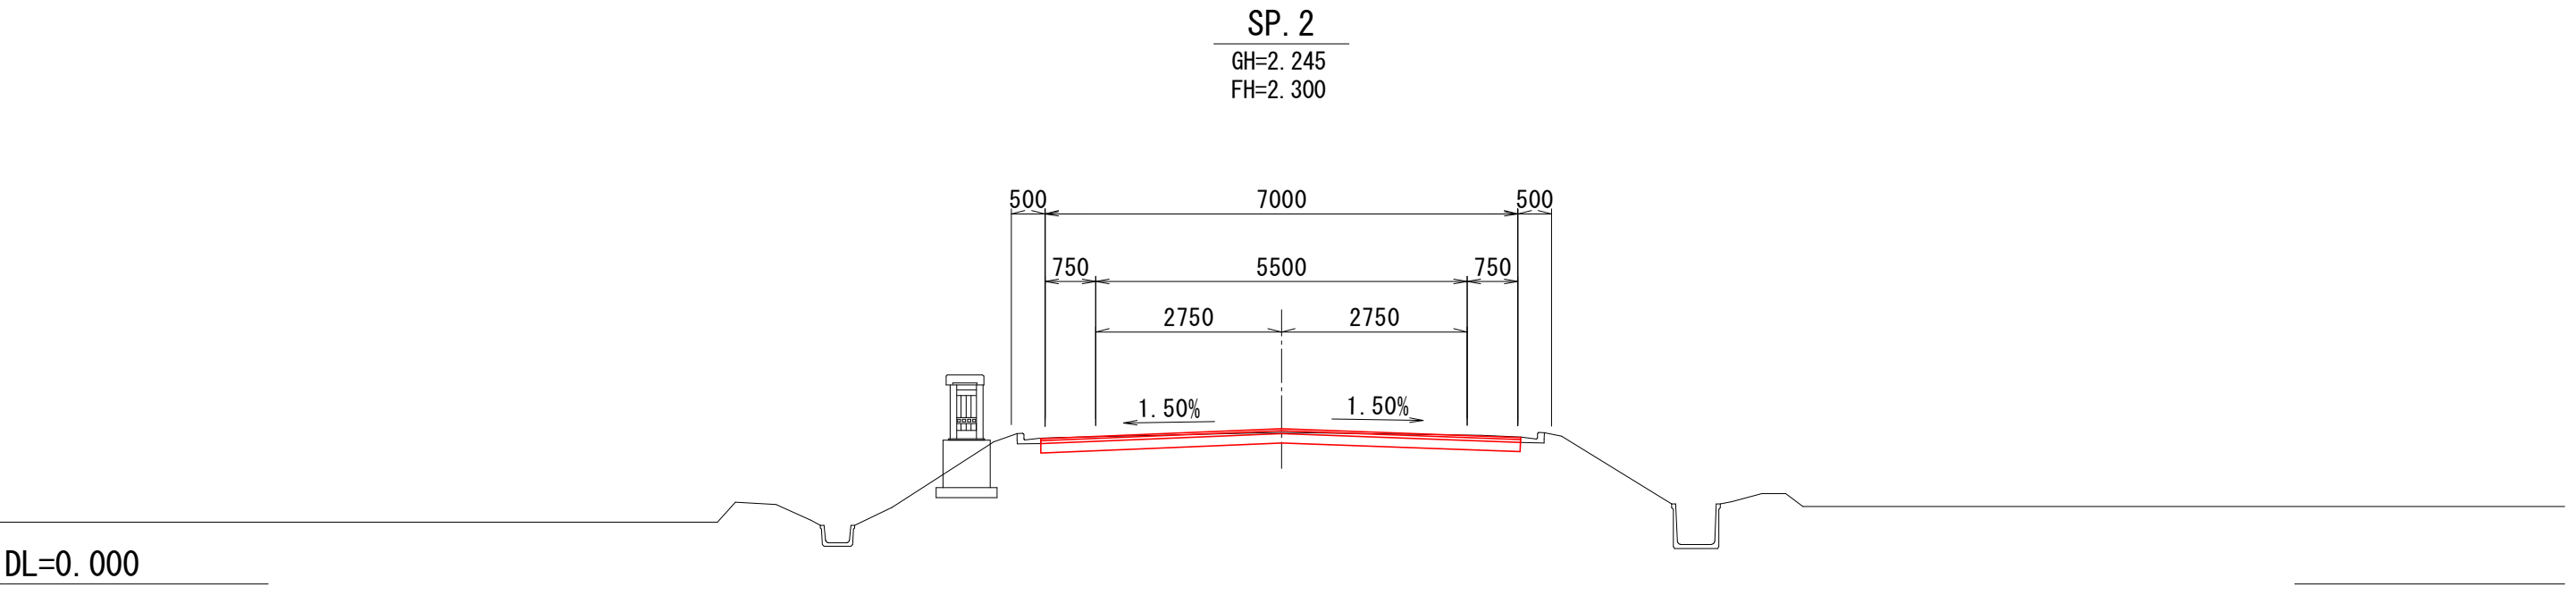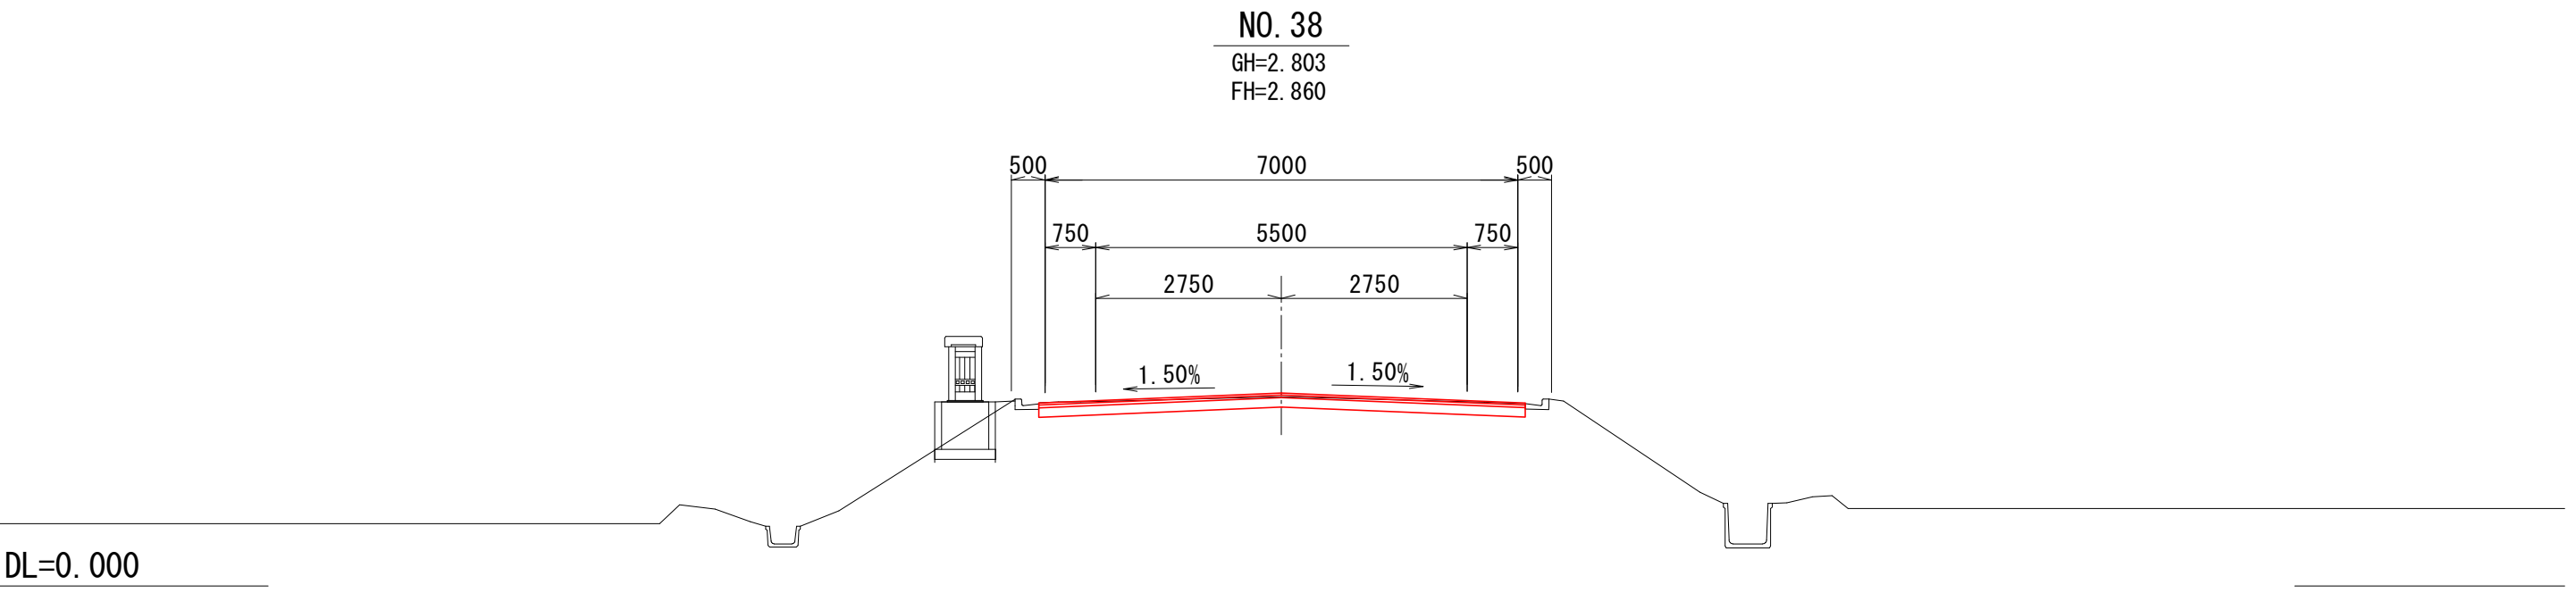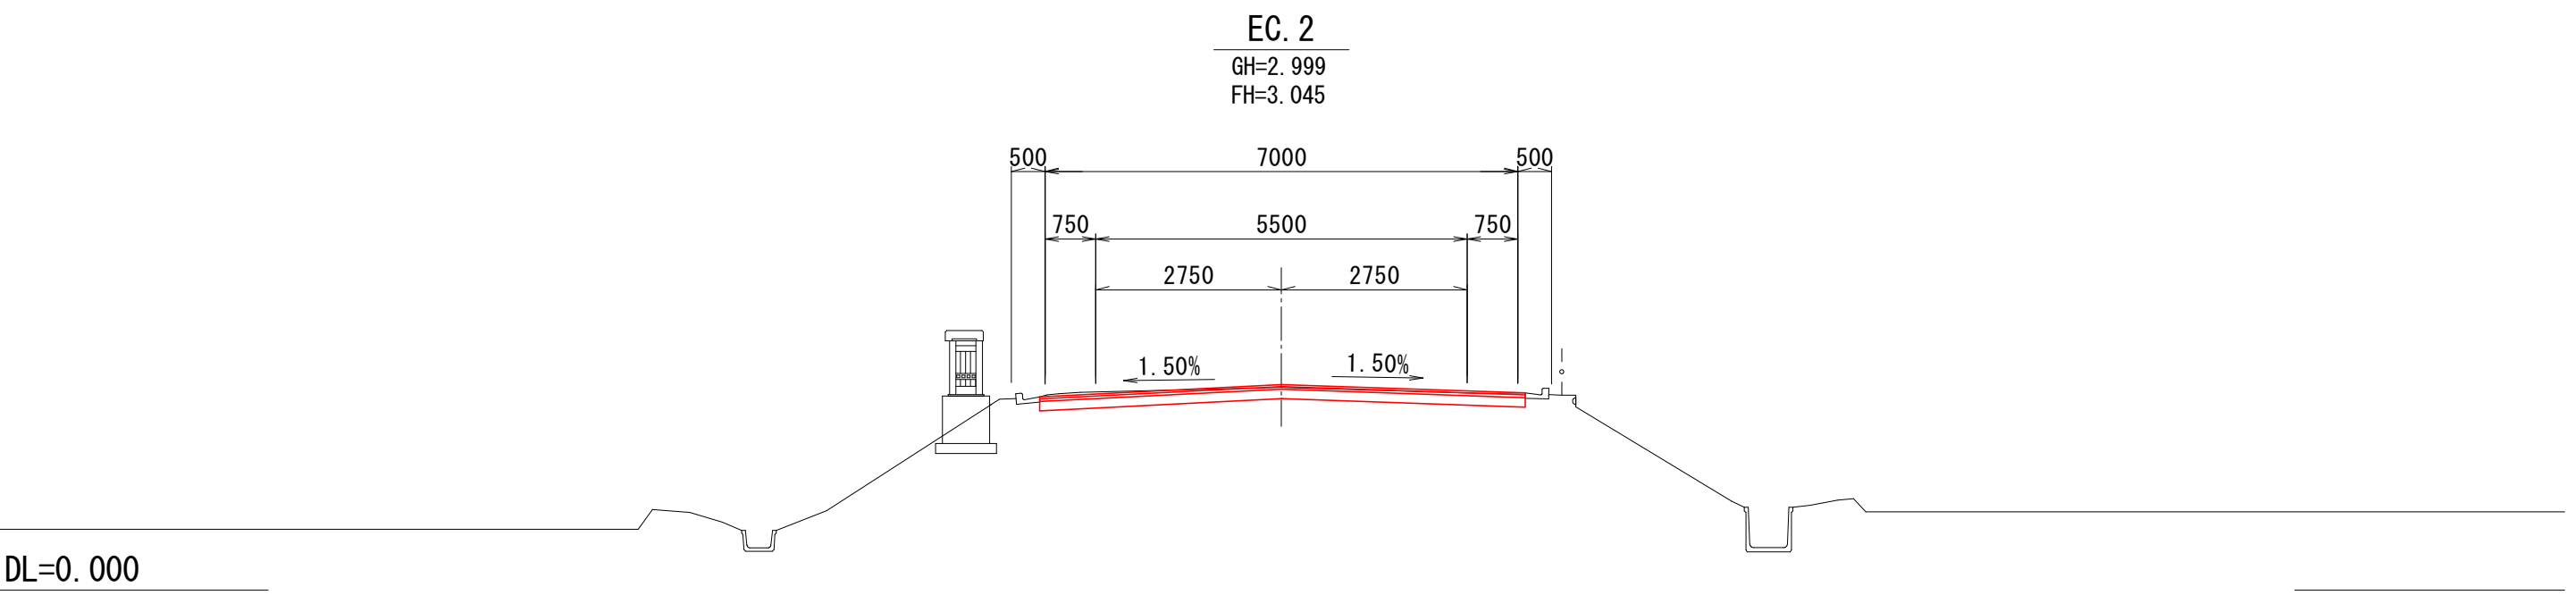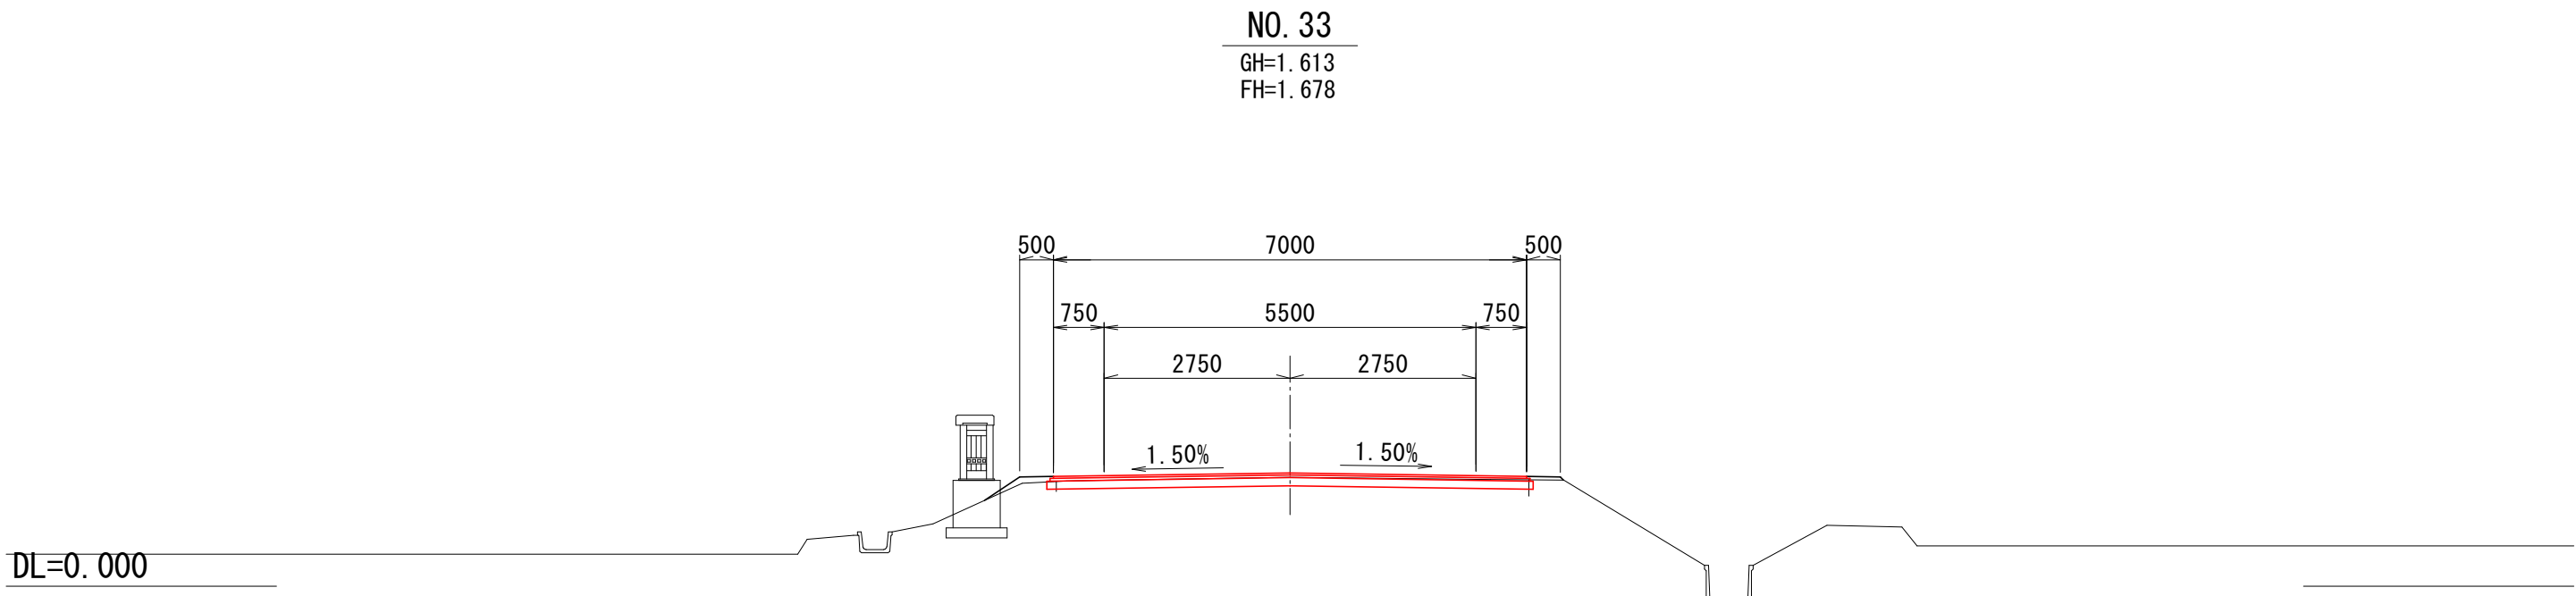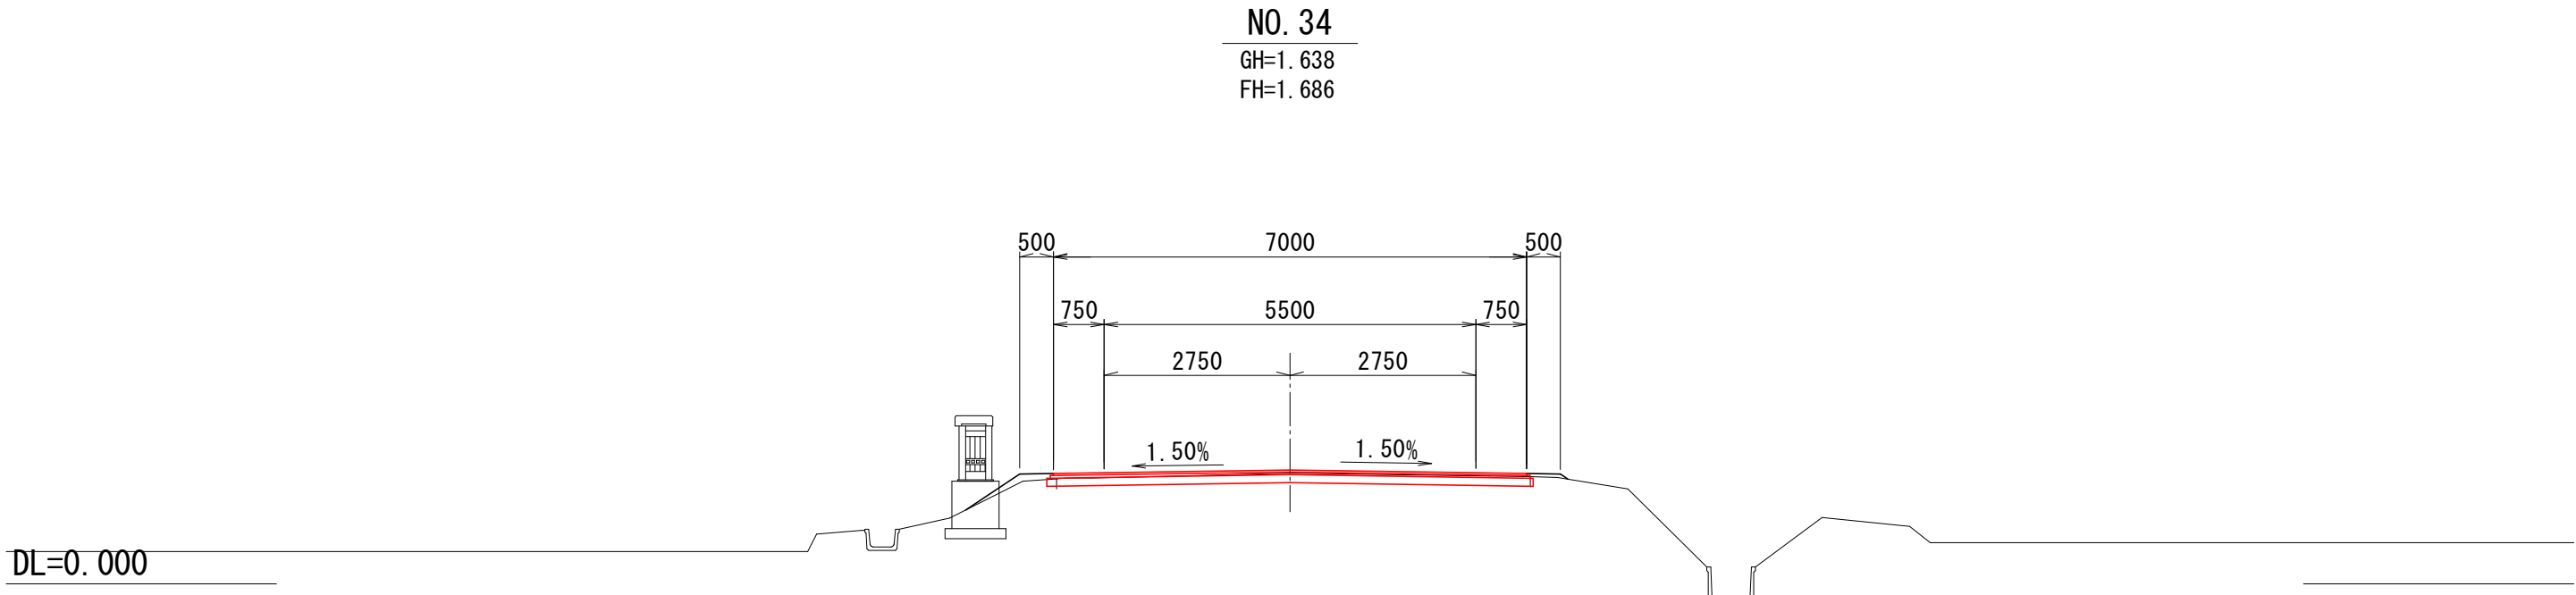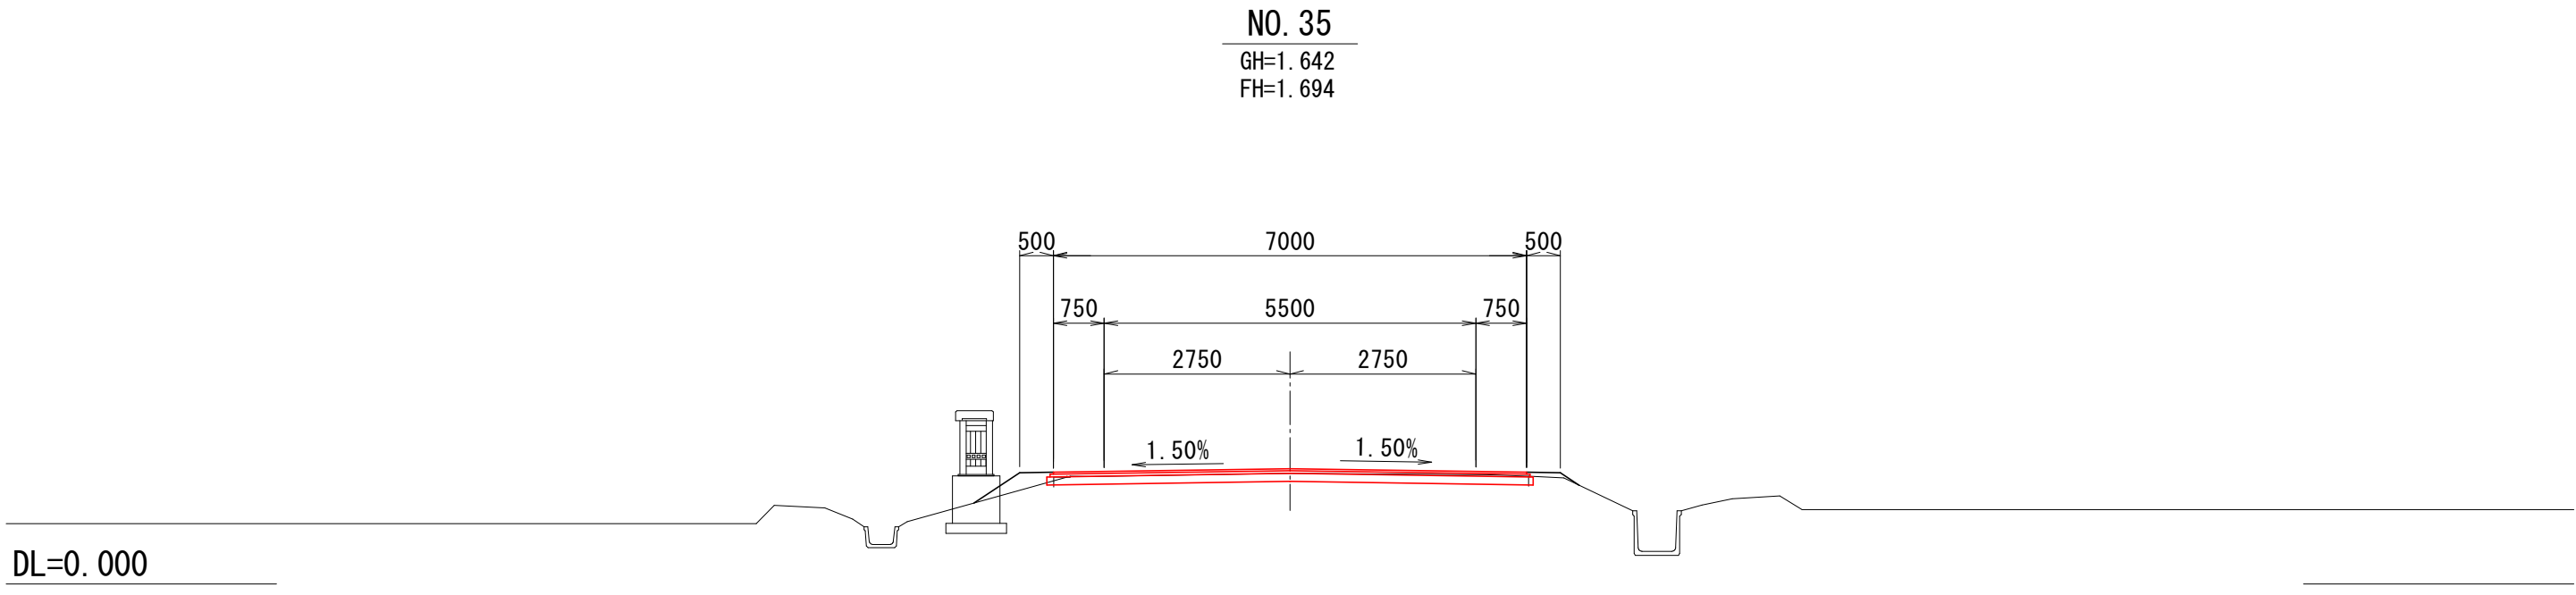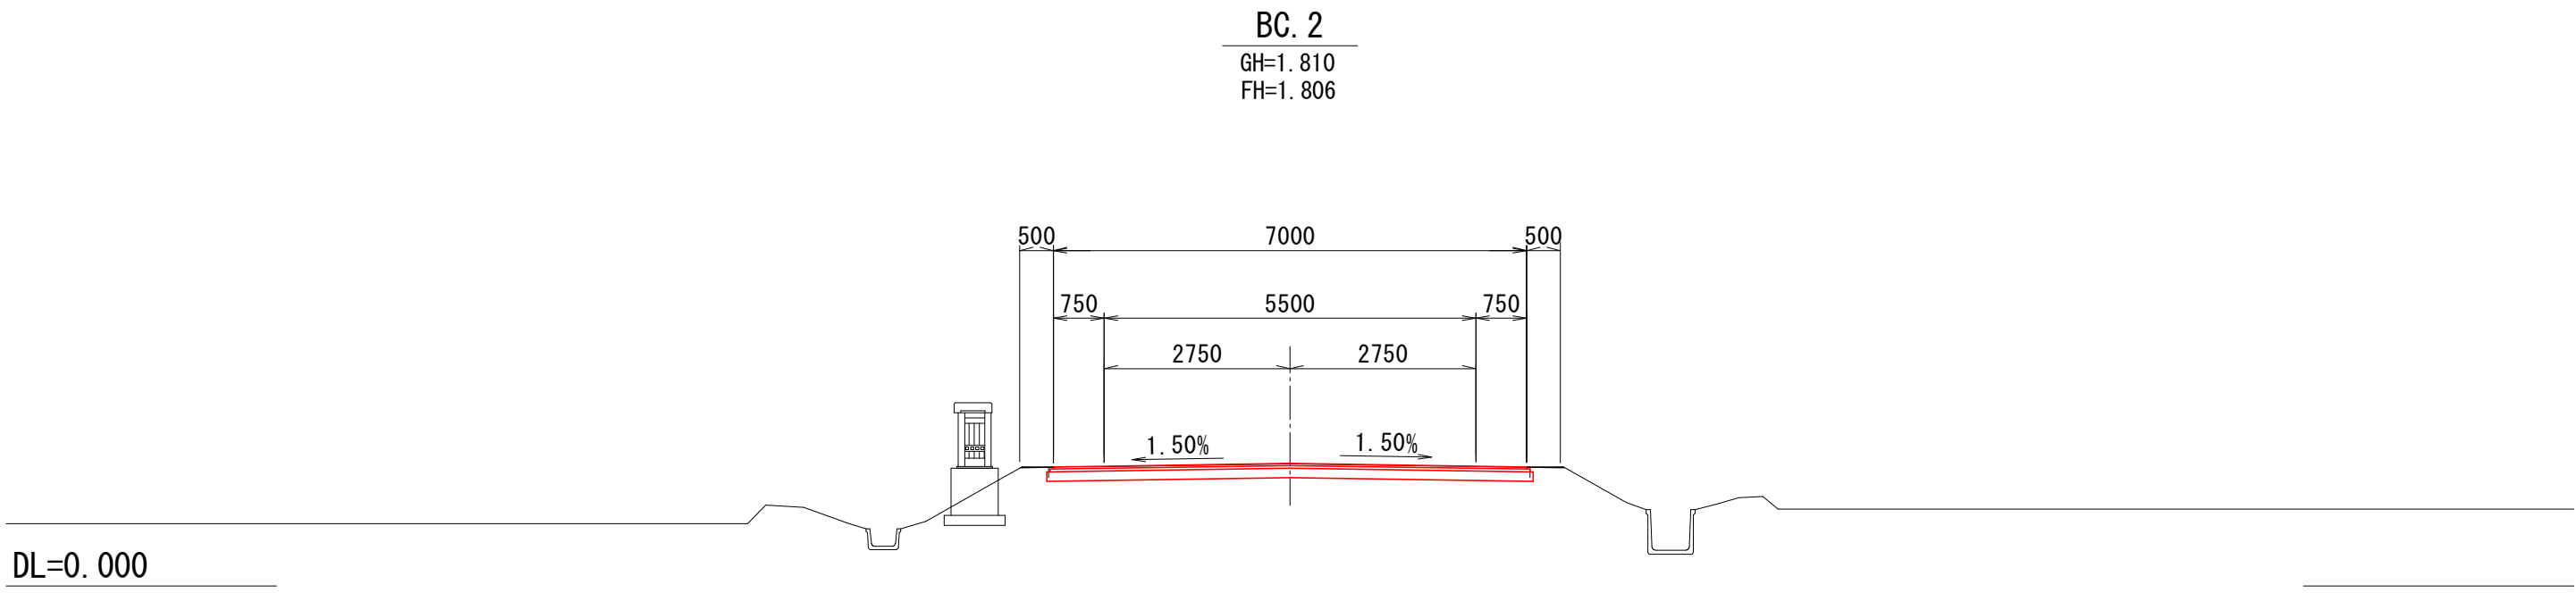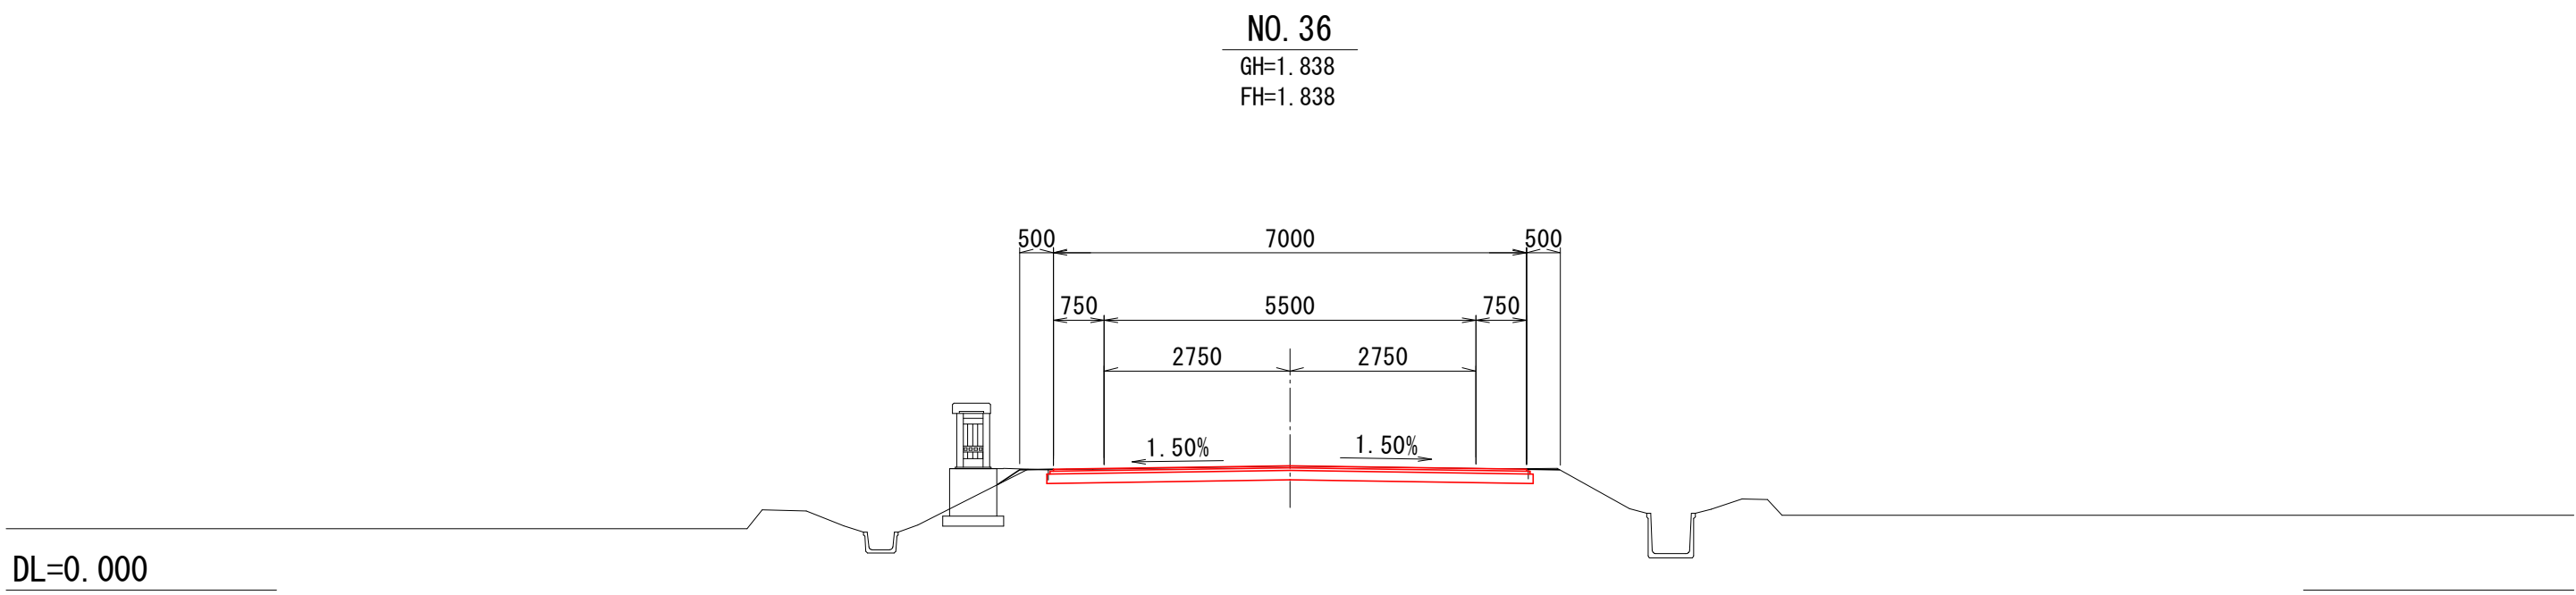


NO. 33~EC. 2 (NO. 38+18.323)	
図面の名称	図面番号
横断面図(5/18)	5-2
縮尺 S=1:100	
事業名	通作条件整備事業
地区名	県営薄市今泉地区
路線名等	薄市 布引線
業務名	薄市今泉農道保全第1号委託
西北農林水産事務所	

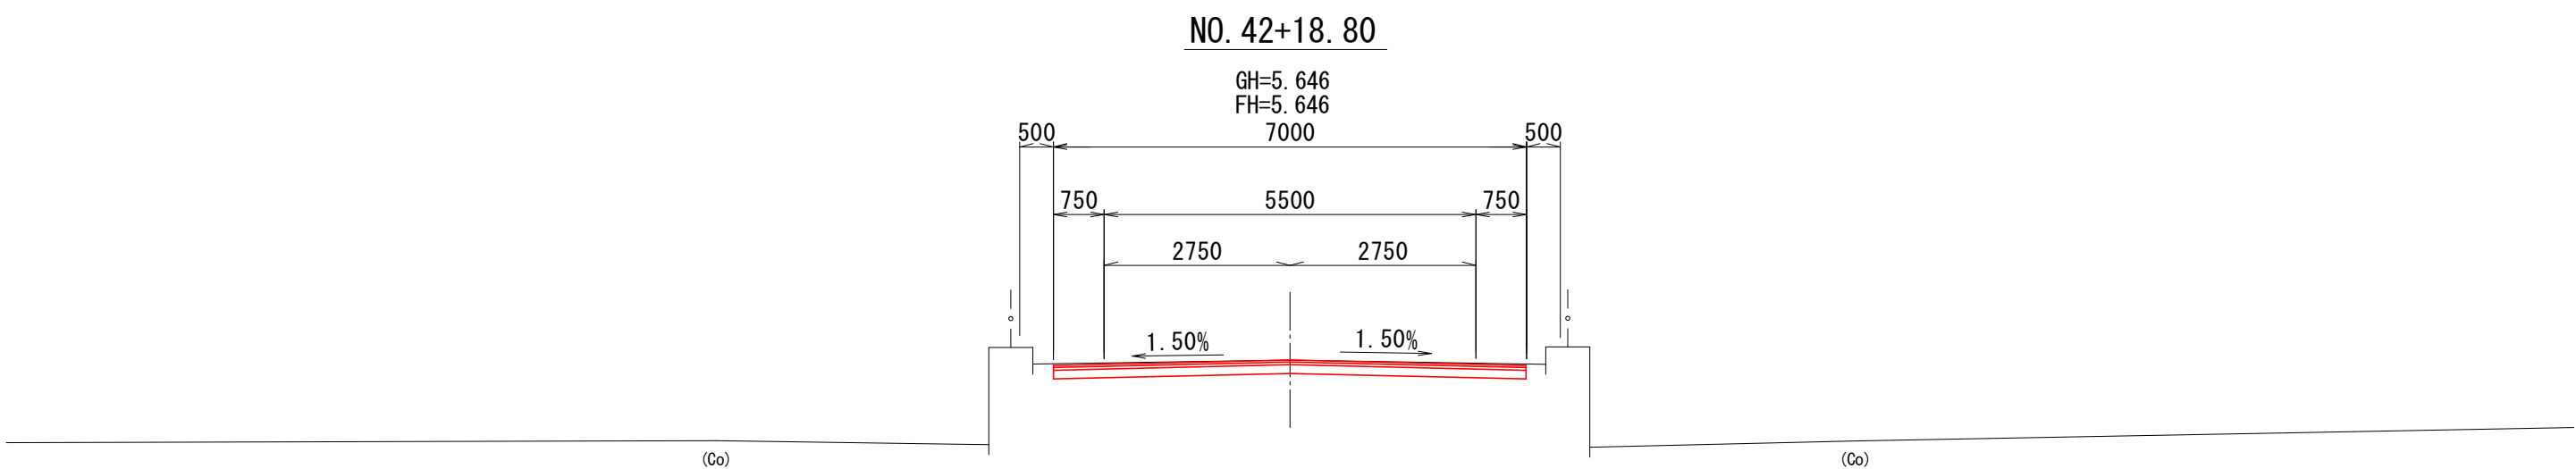


DL=2.000

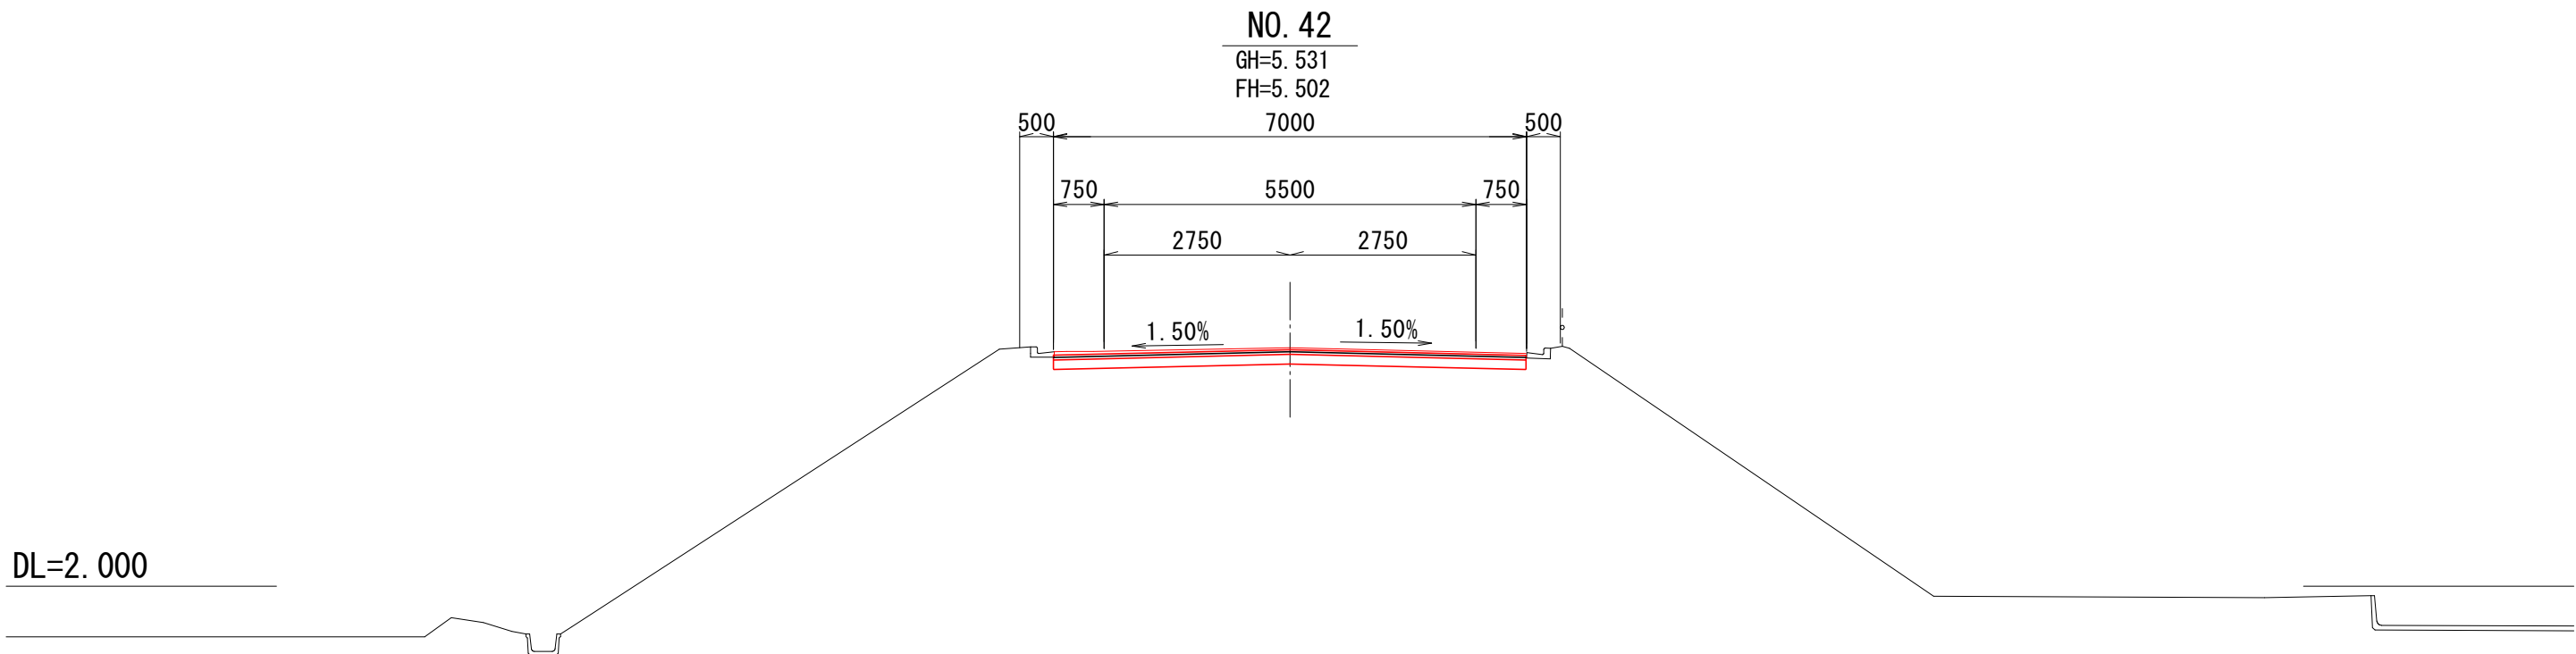


DL=2.000

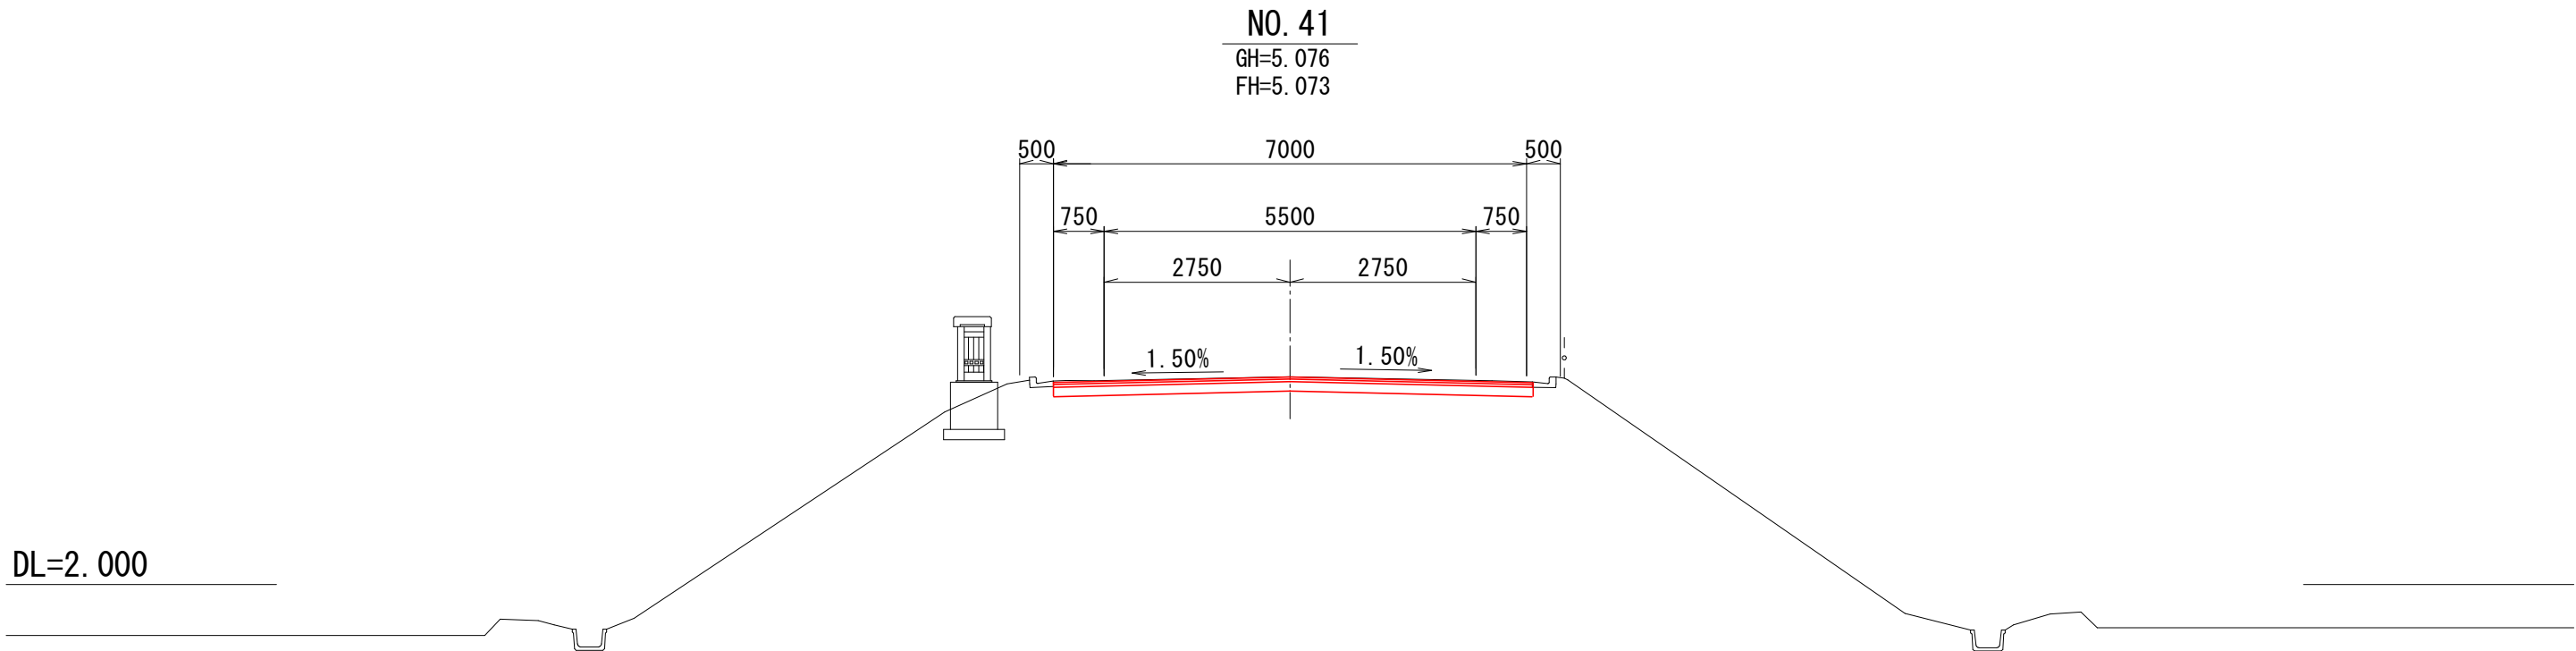


DL=2.000

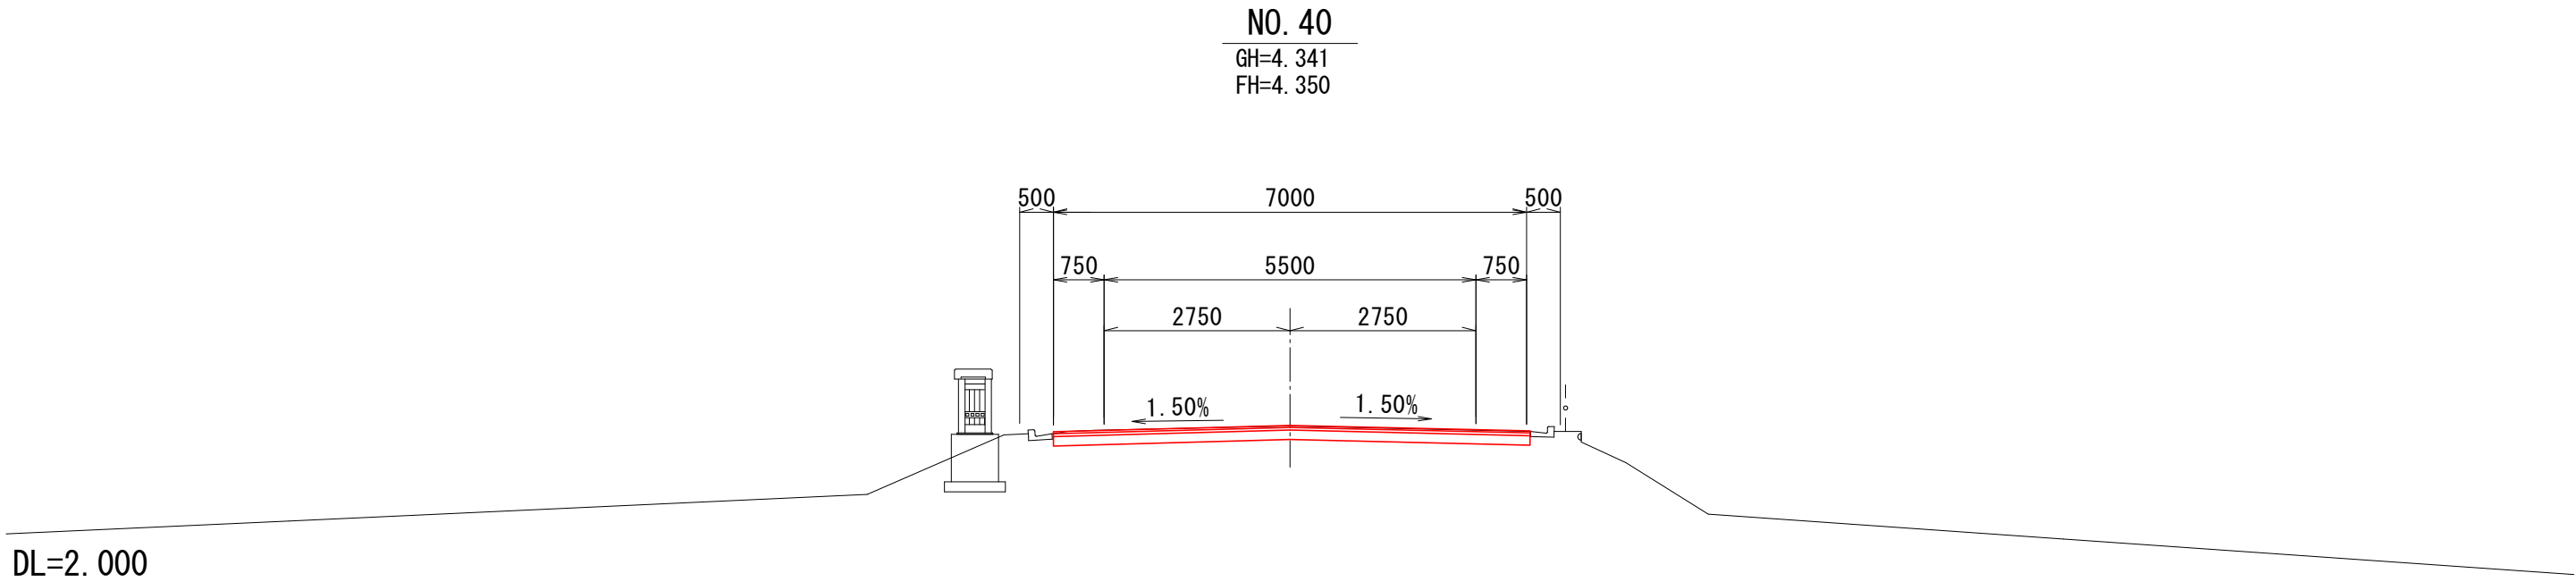


DL=2.000

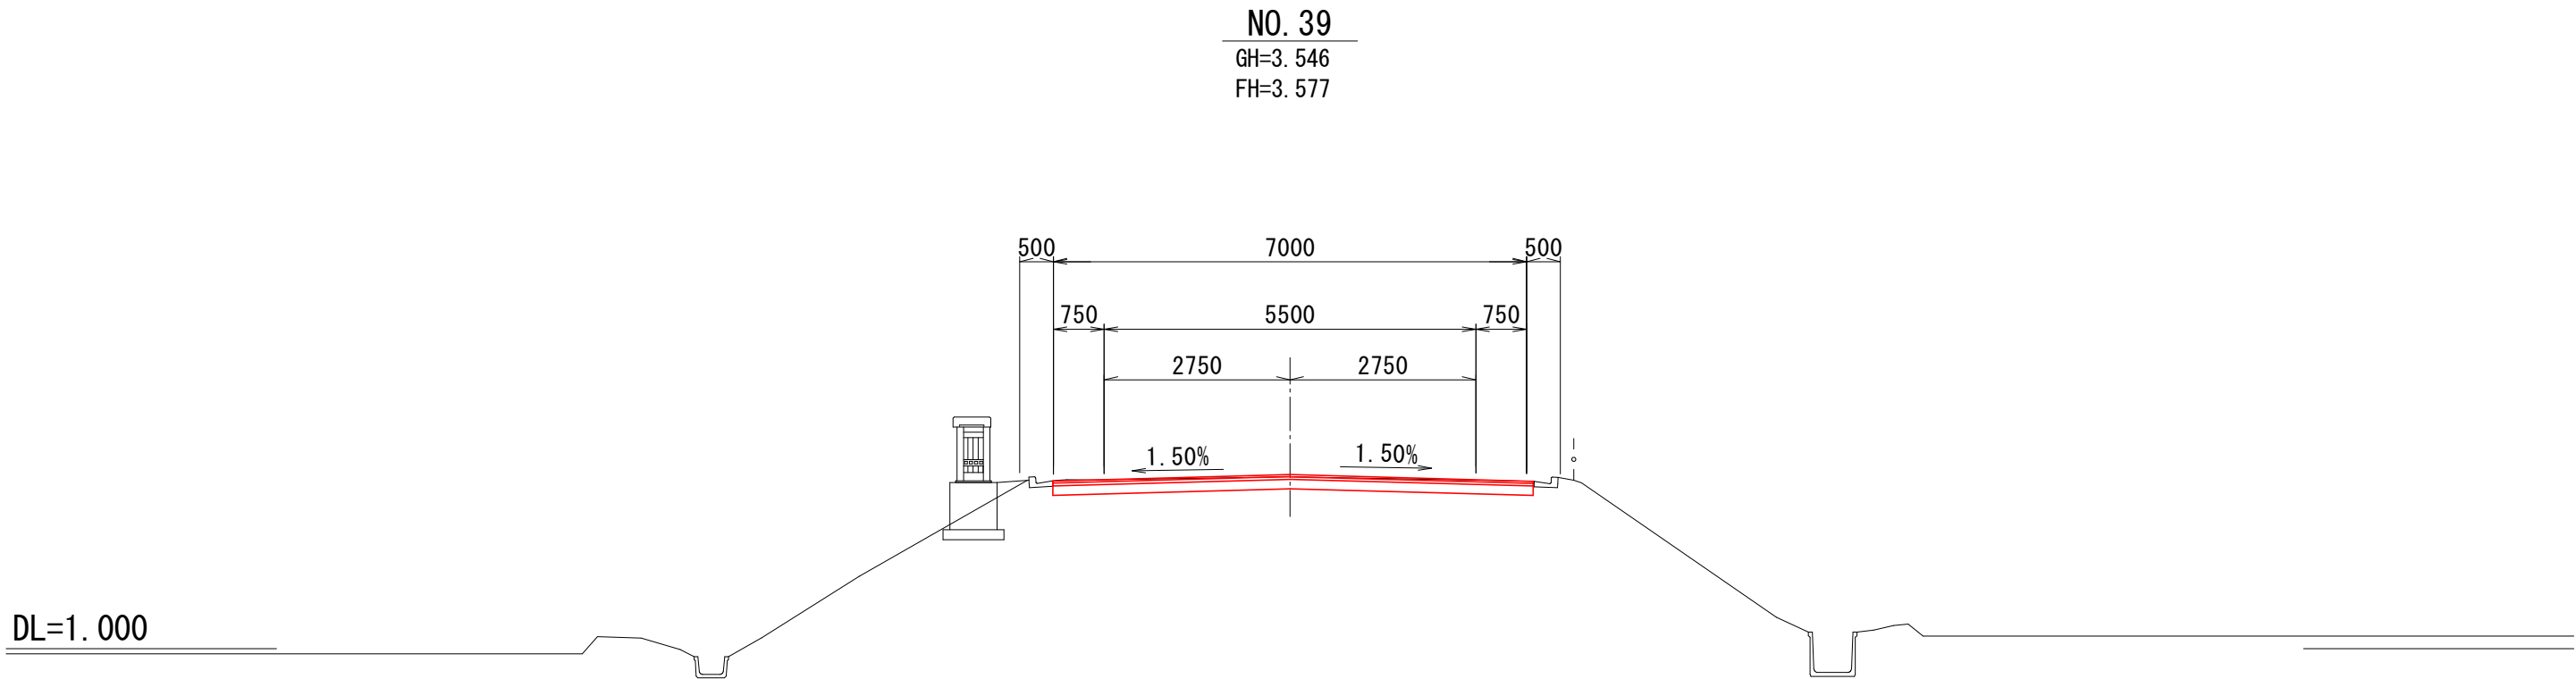


DL=1.000

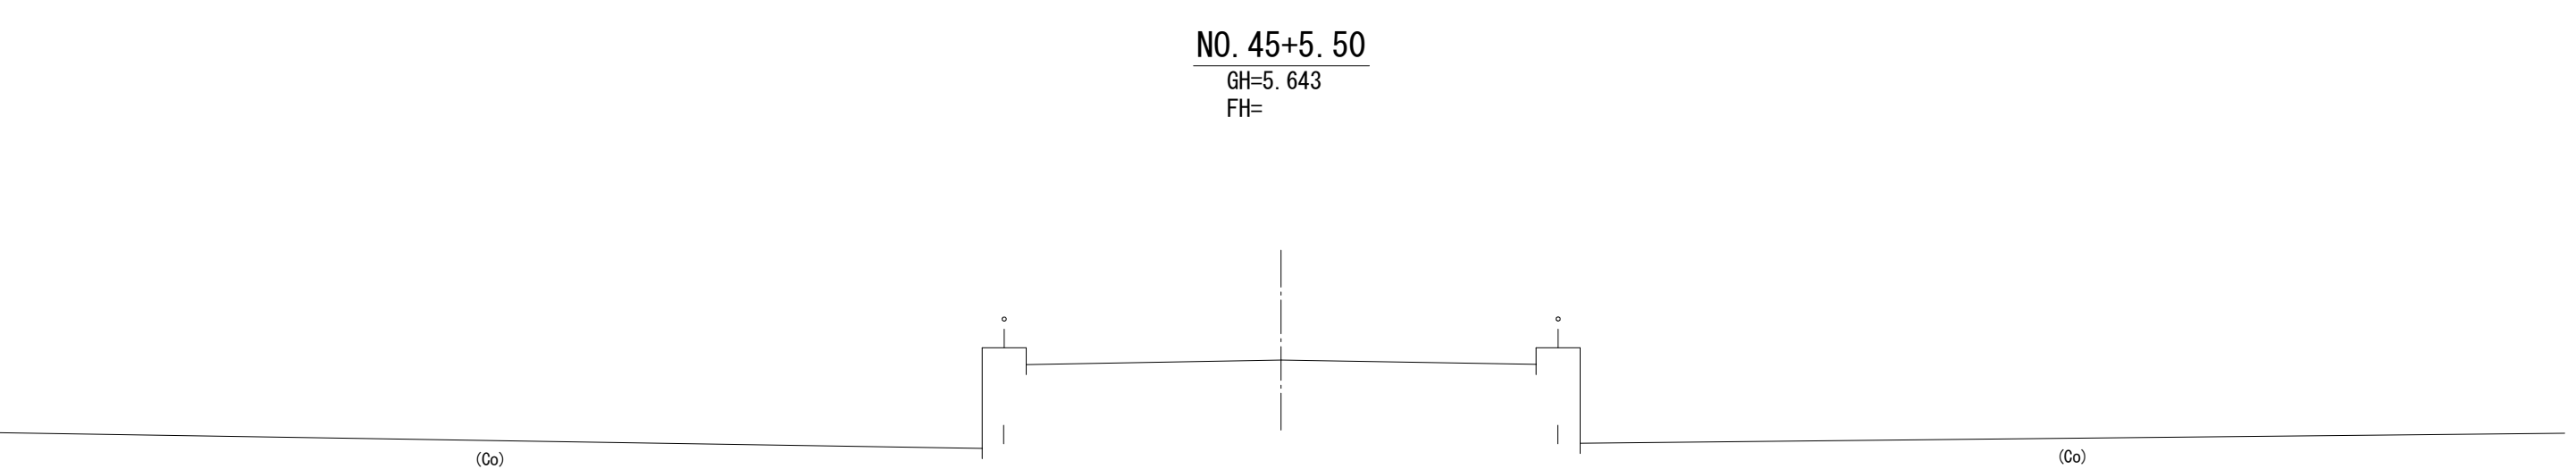


DL=2.000

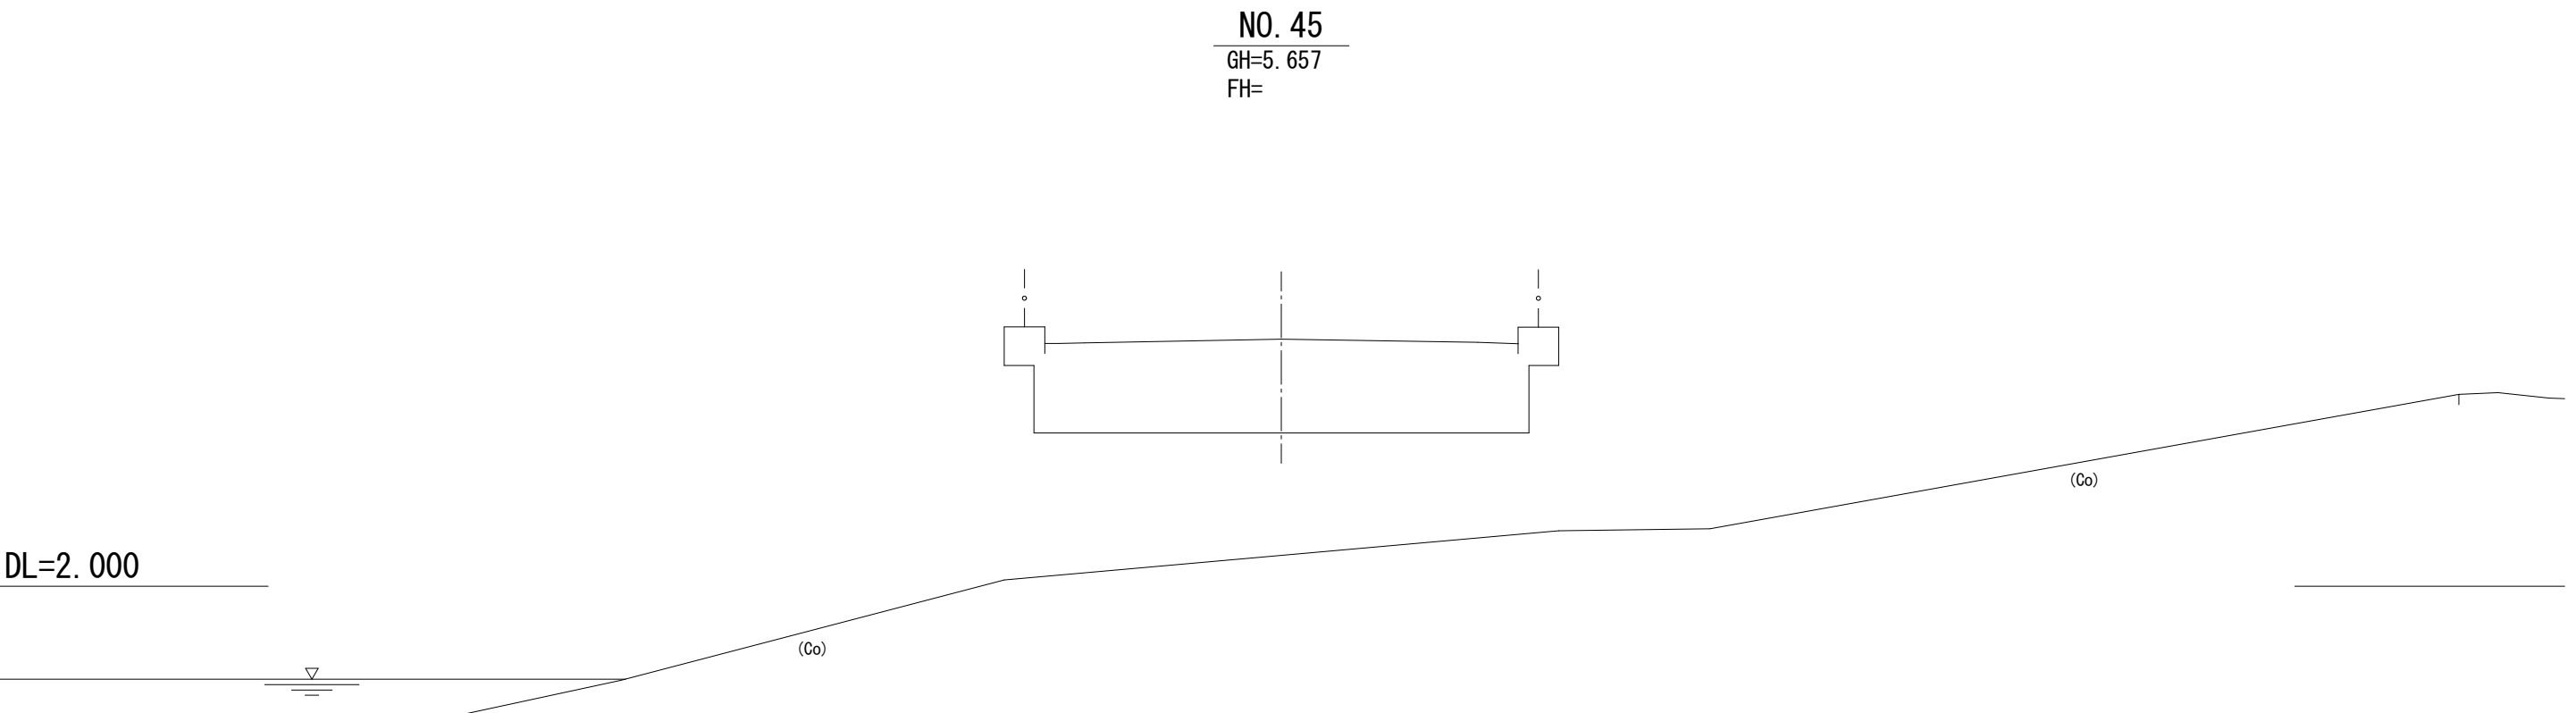

DL=2.000

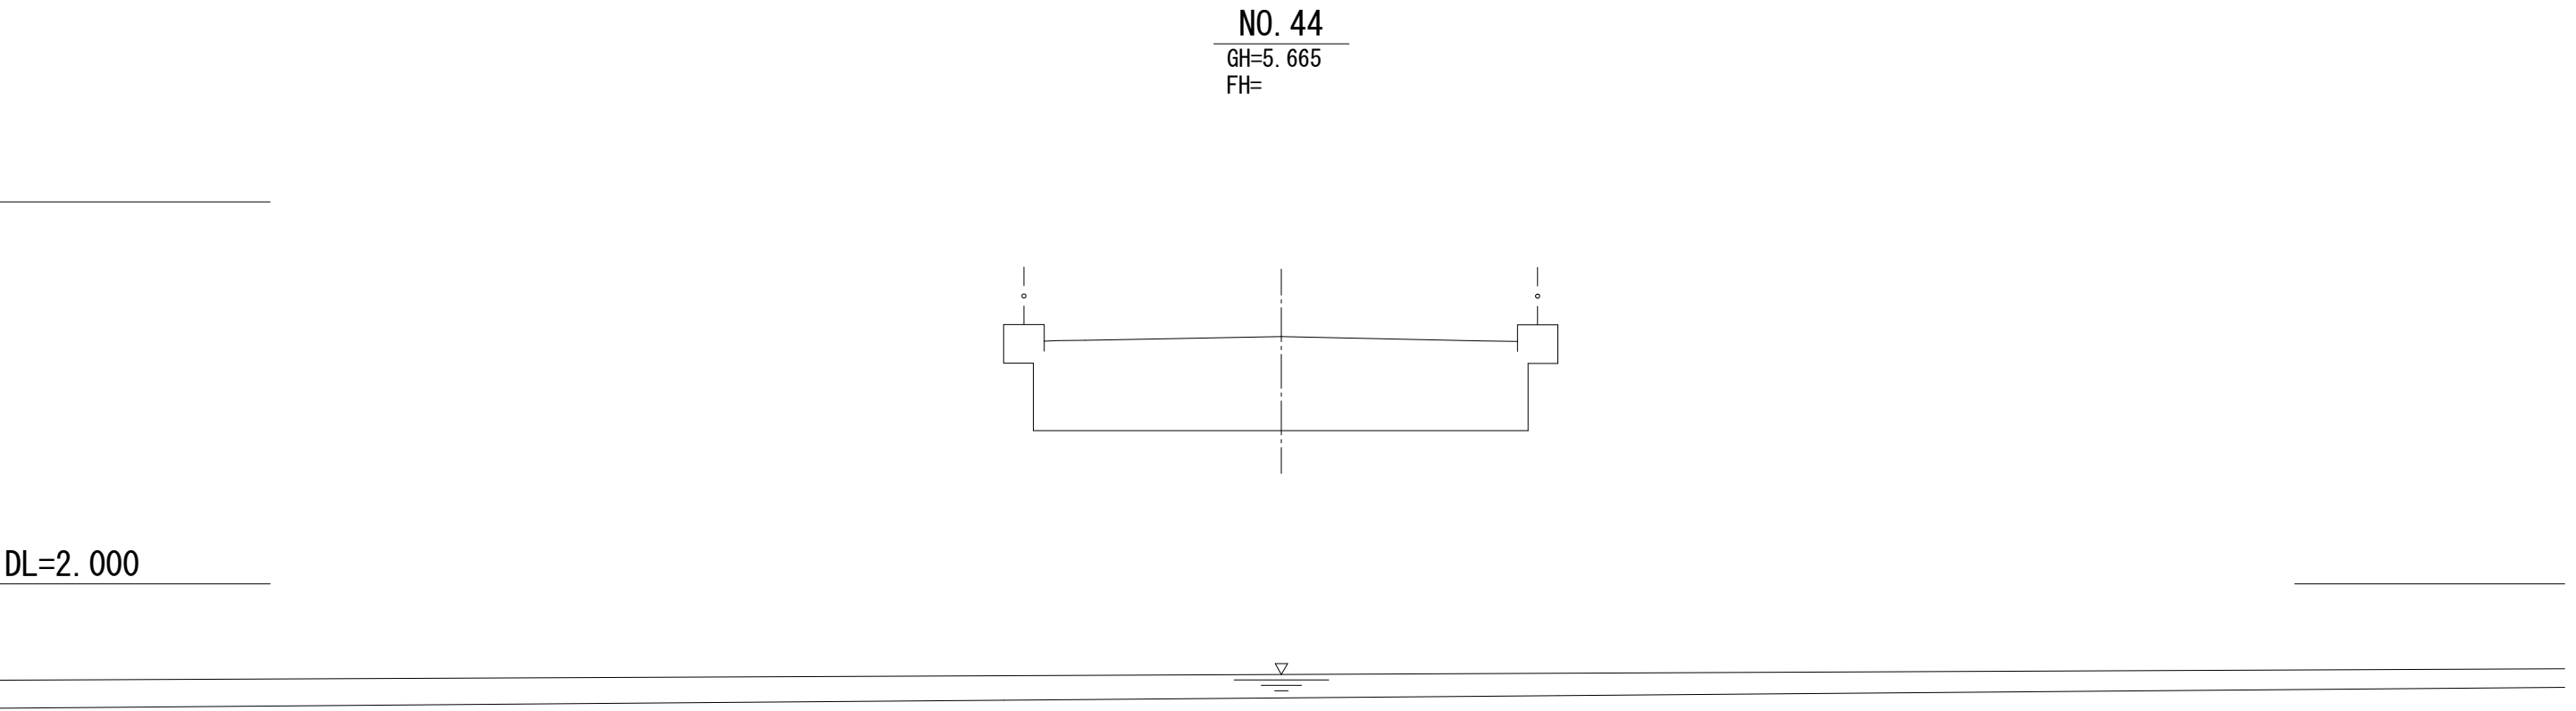

DL=2.000

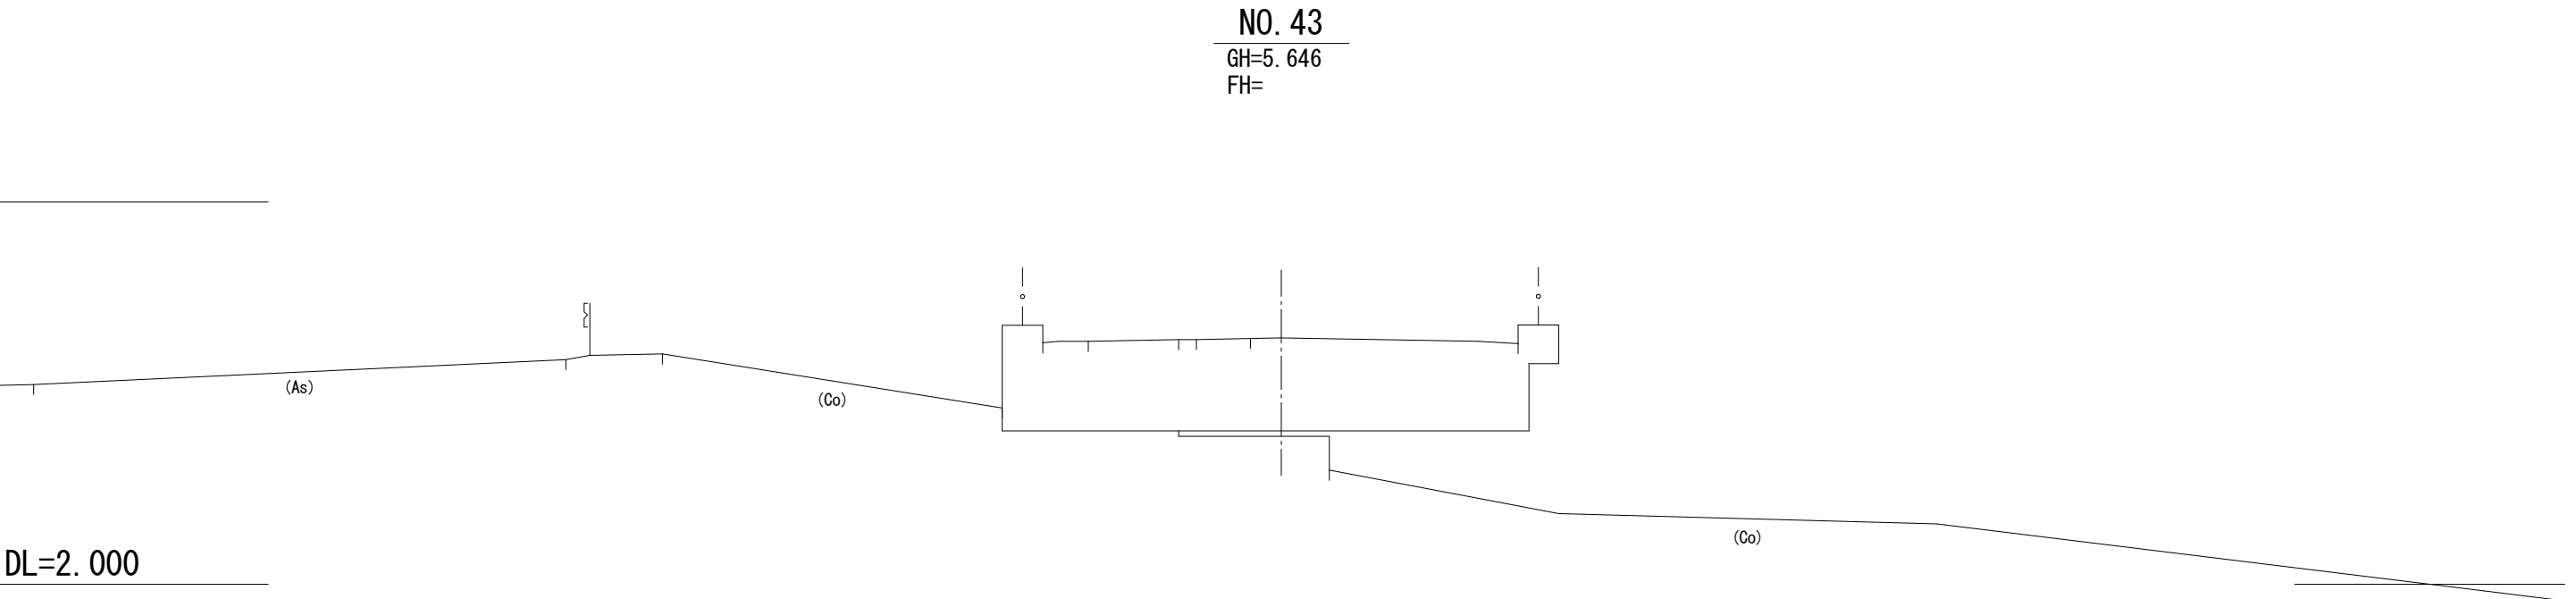



DL=2.000

NO. 39~NO. 45+5.50

図 面 の 名 称		図面 番 号
横断面図(6/18)		5-3
縮 尺 S=1:100		
事 業 名	通作条件整備事業	
地 区 名	県営薄市今泉地区	
路 線 名 等	薄市 布引線	
業 務 名	薄市今泉農道保全第1号委託	
西北農林水産事務所		


視線誘導標 設置平面図(1/2)

S=1 : 1000

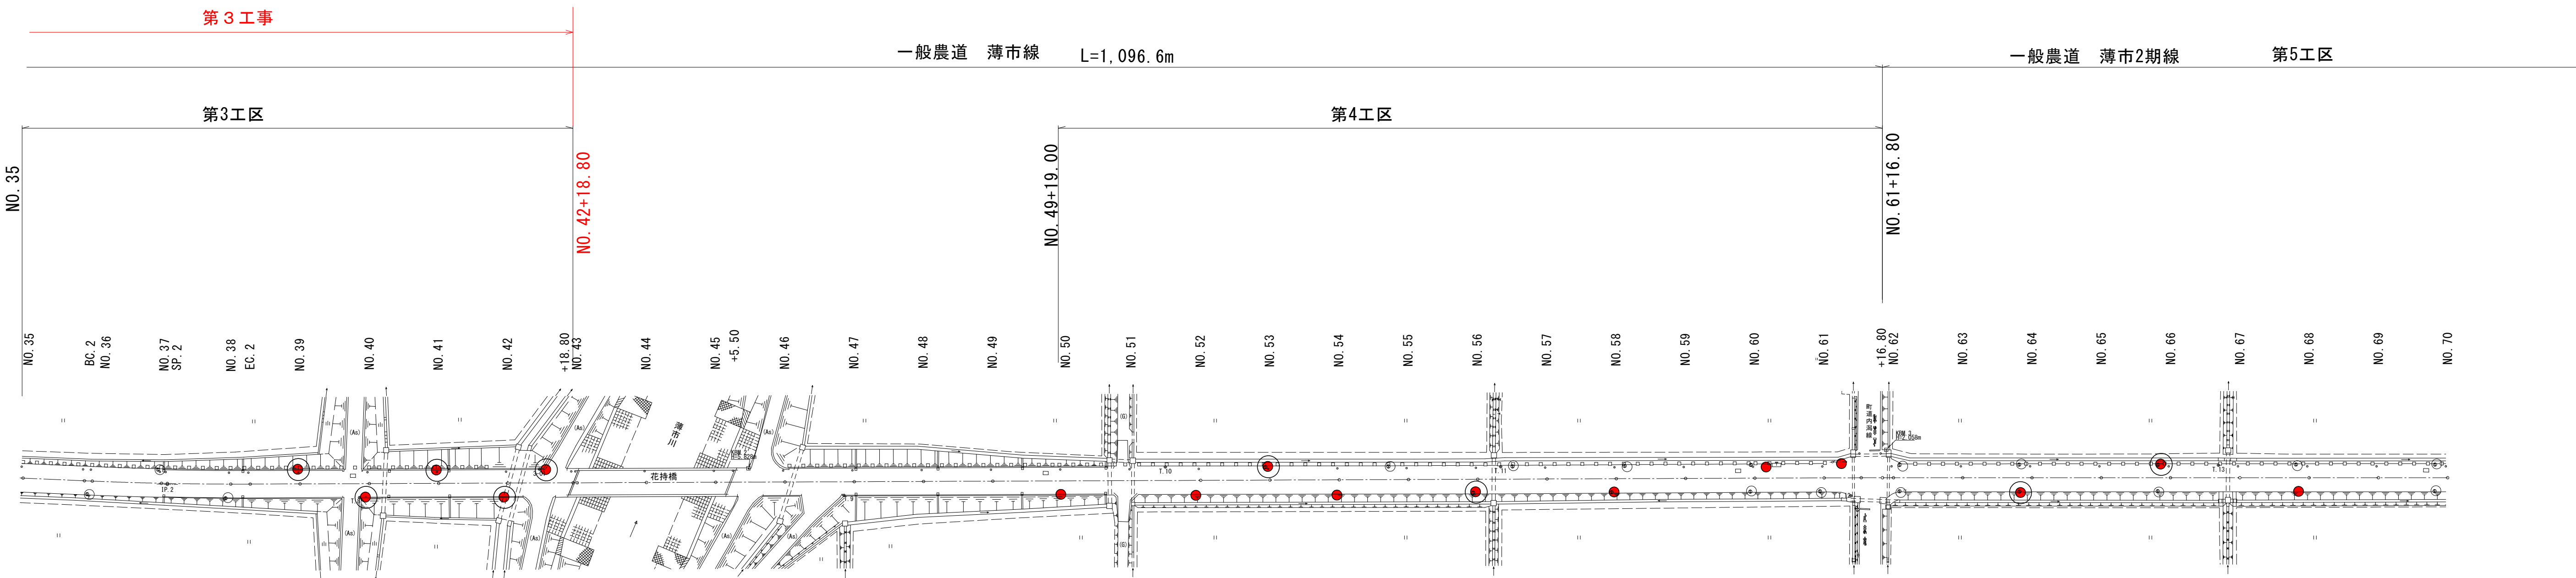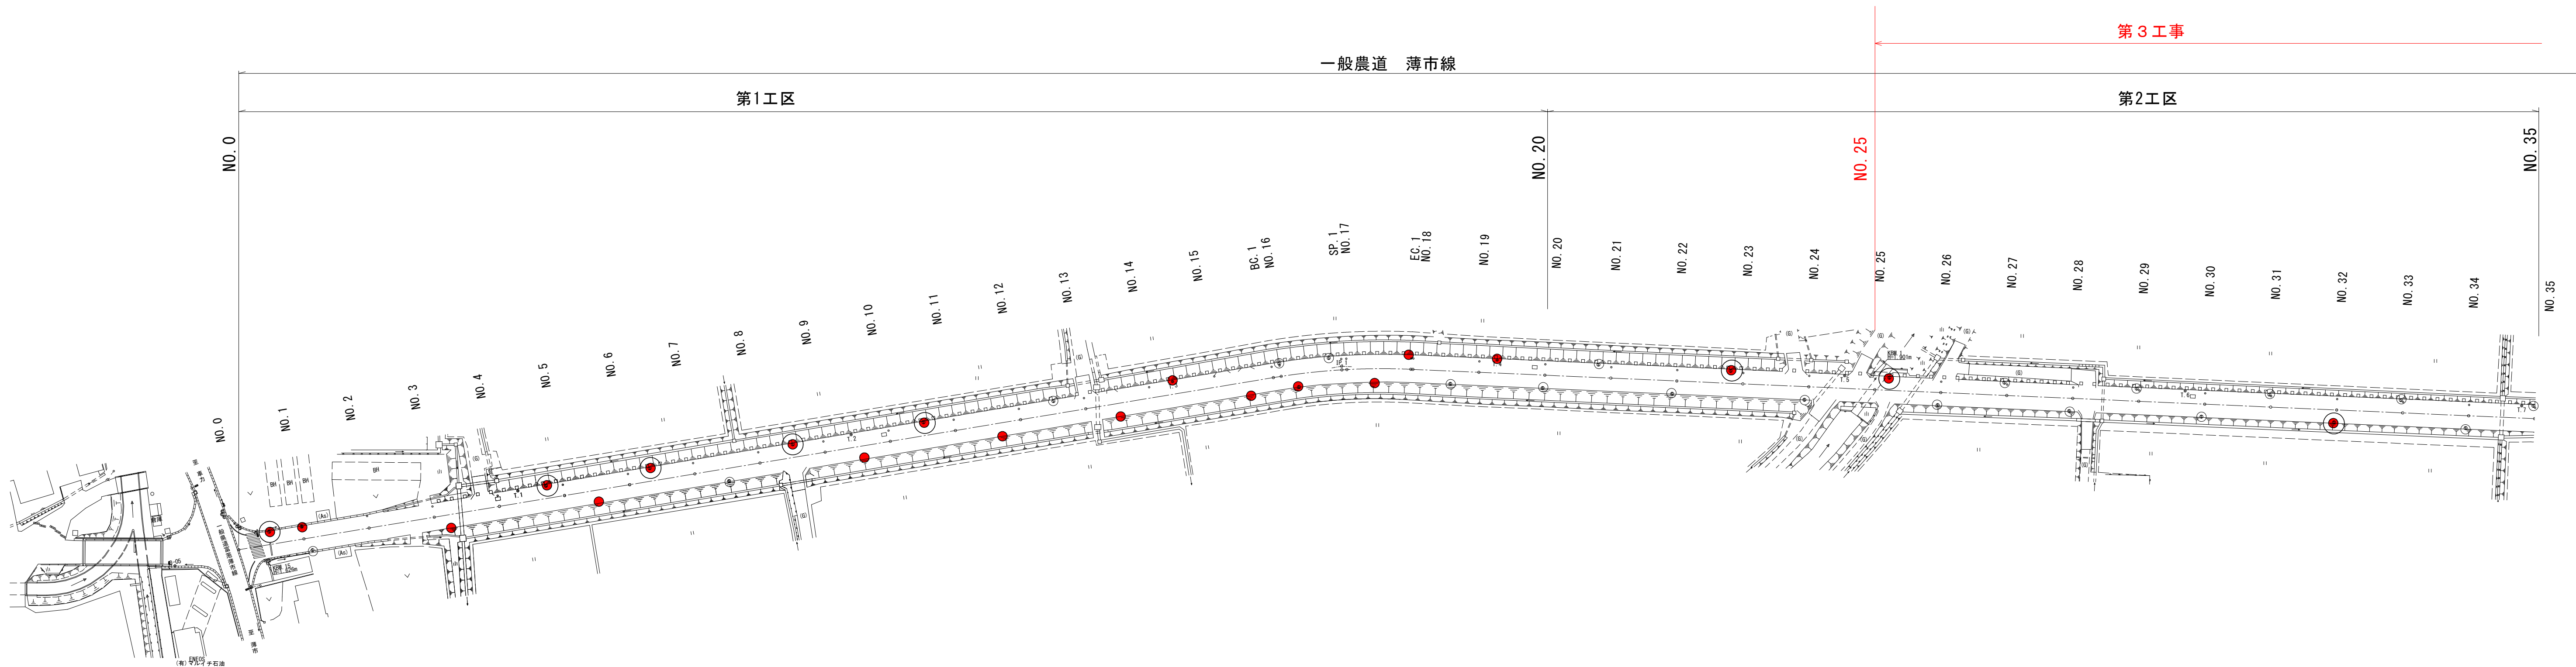

標準断面図

S=1 : 50

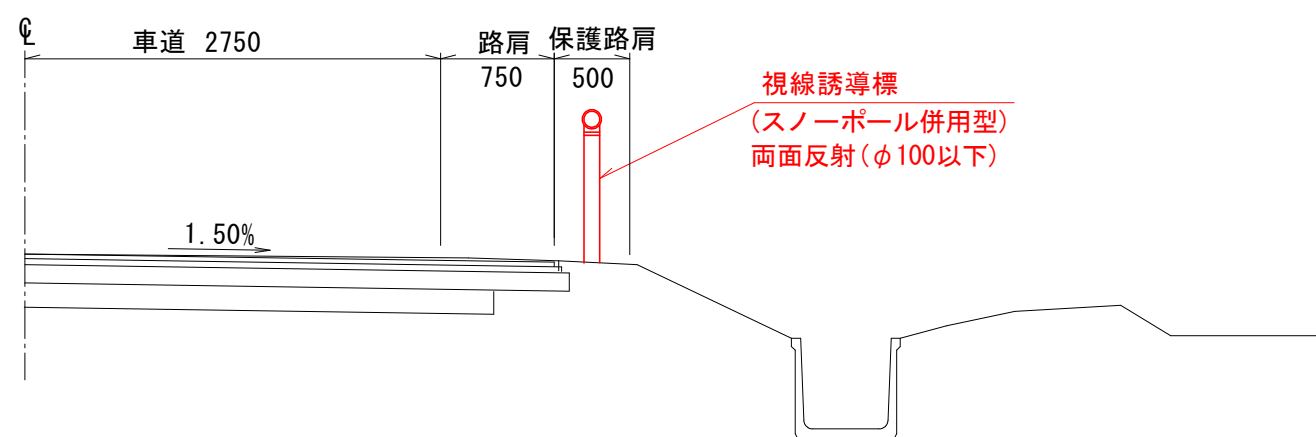


凡 例

記 号	名 称
●	視線誘導標(土中用)
○	既設視線誘導標撤去
○	視線誘導標(既設利用)

図 面 の 名 称		図面 番号
視線誘導標 設置平面図(1/2) 縮 尺 S=1:1000		6
事 業 名	通作条件整備事業	
地 区 名	県営薄市今泉地区	
路 線 名 等	薄市 布引線	
業 務 名	薄市今泉農道保全第1号委託	
西北農林水産事務所		

計画一般平面図(1/2)

S=1 : 1000

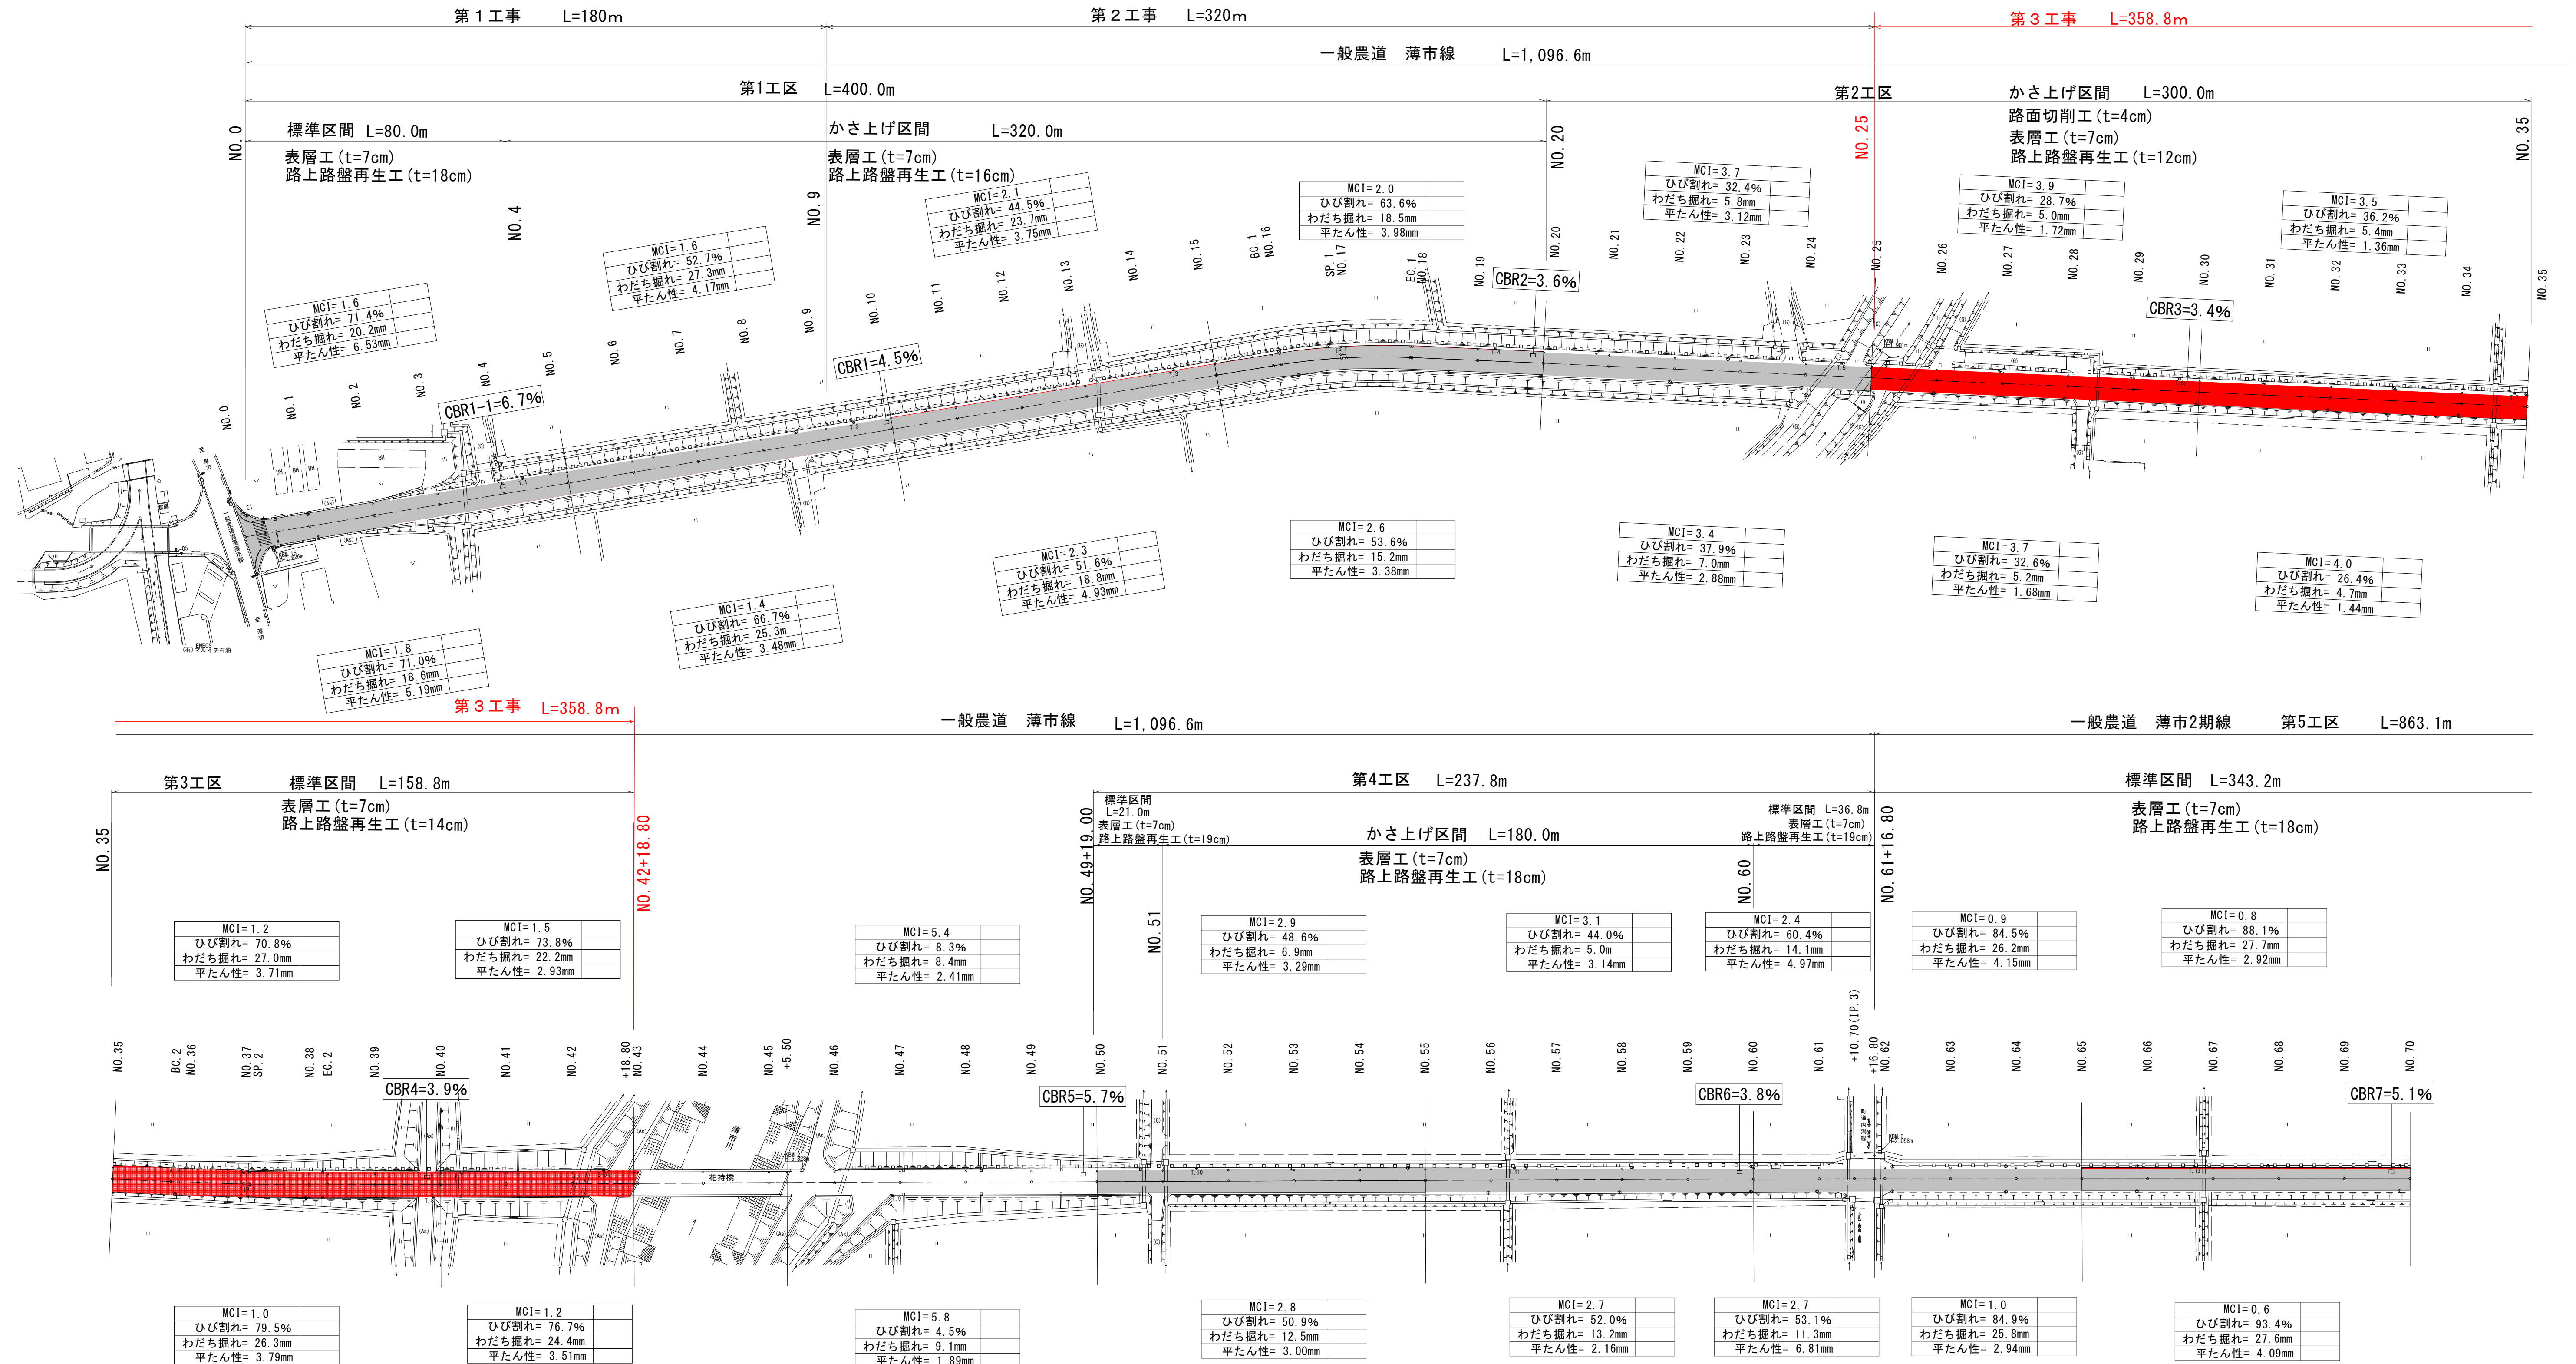

MCI		
凡 例	MCI	評 価
	3. 1未満	早急の維持修繕が必要
	3. 1以上4. 1未満	維持・修繕が必要
	4. 1以上5. 0未満	維持・修繕が望ましい
	5. 0以上	望ましい管理水準

凡 例	ひび割れ率	評 価
	35%以上	損傷度(大)
	15以上35未満	損傷度(中)
	15%未満	損傷度(小)

平坦性		
凡 例	平坦性	評 価
	35%以上	損傷度(大)
	15以上35%未満	損傷度(小～大)

図 面 の 名 称	図 面 番 号
計画一般平面図(1/2)	7
縮 尺 S=1:1000	
事 業 名	通作条件整備事業
地 区 名	県営薄市今泉地区
路 線 名 等	薄市 布引線
業 務 名	薄市今泉農道保全第1号委託
西北農林水産事務所	