



令和8年度 河川改良(緊急自然災害防止対策事業 債)工事	
工事番号	繰起河改第 7711 号
箇所名	田名部川 外
施 行 箇 所	下北郡東通村大字蒲野沢外 地内
位置図	縮尺 1:200,000
図面番号	1 葉中 2
下北県土整備事務所	
青 森 県	

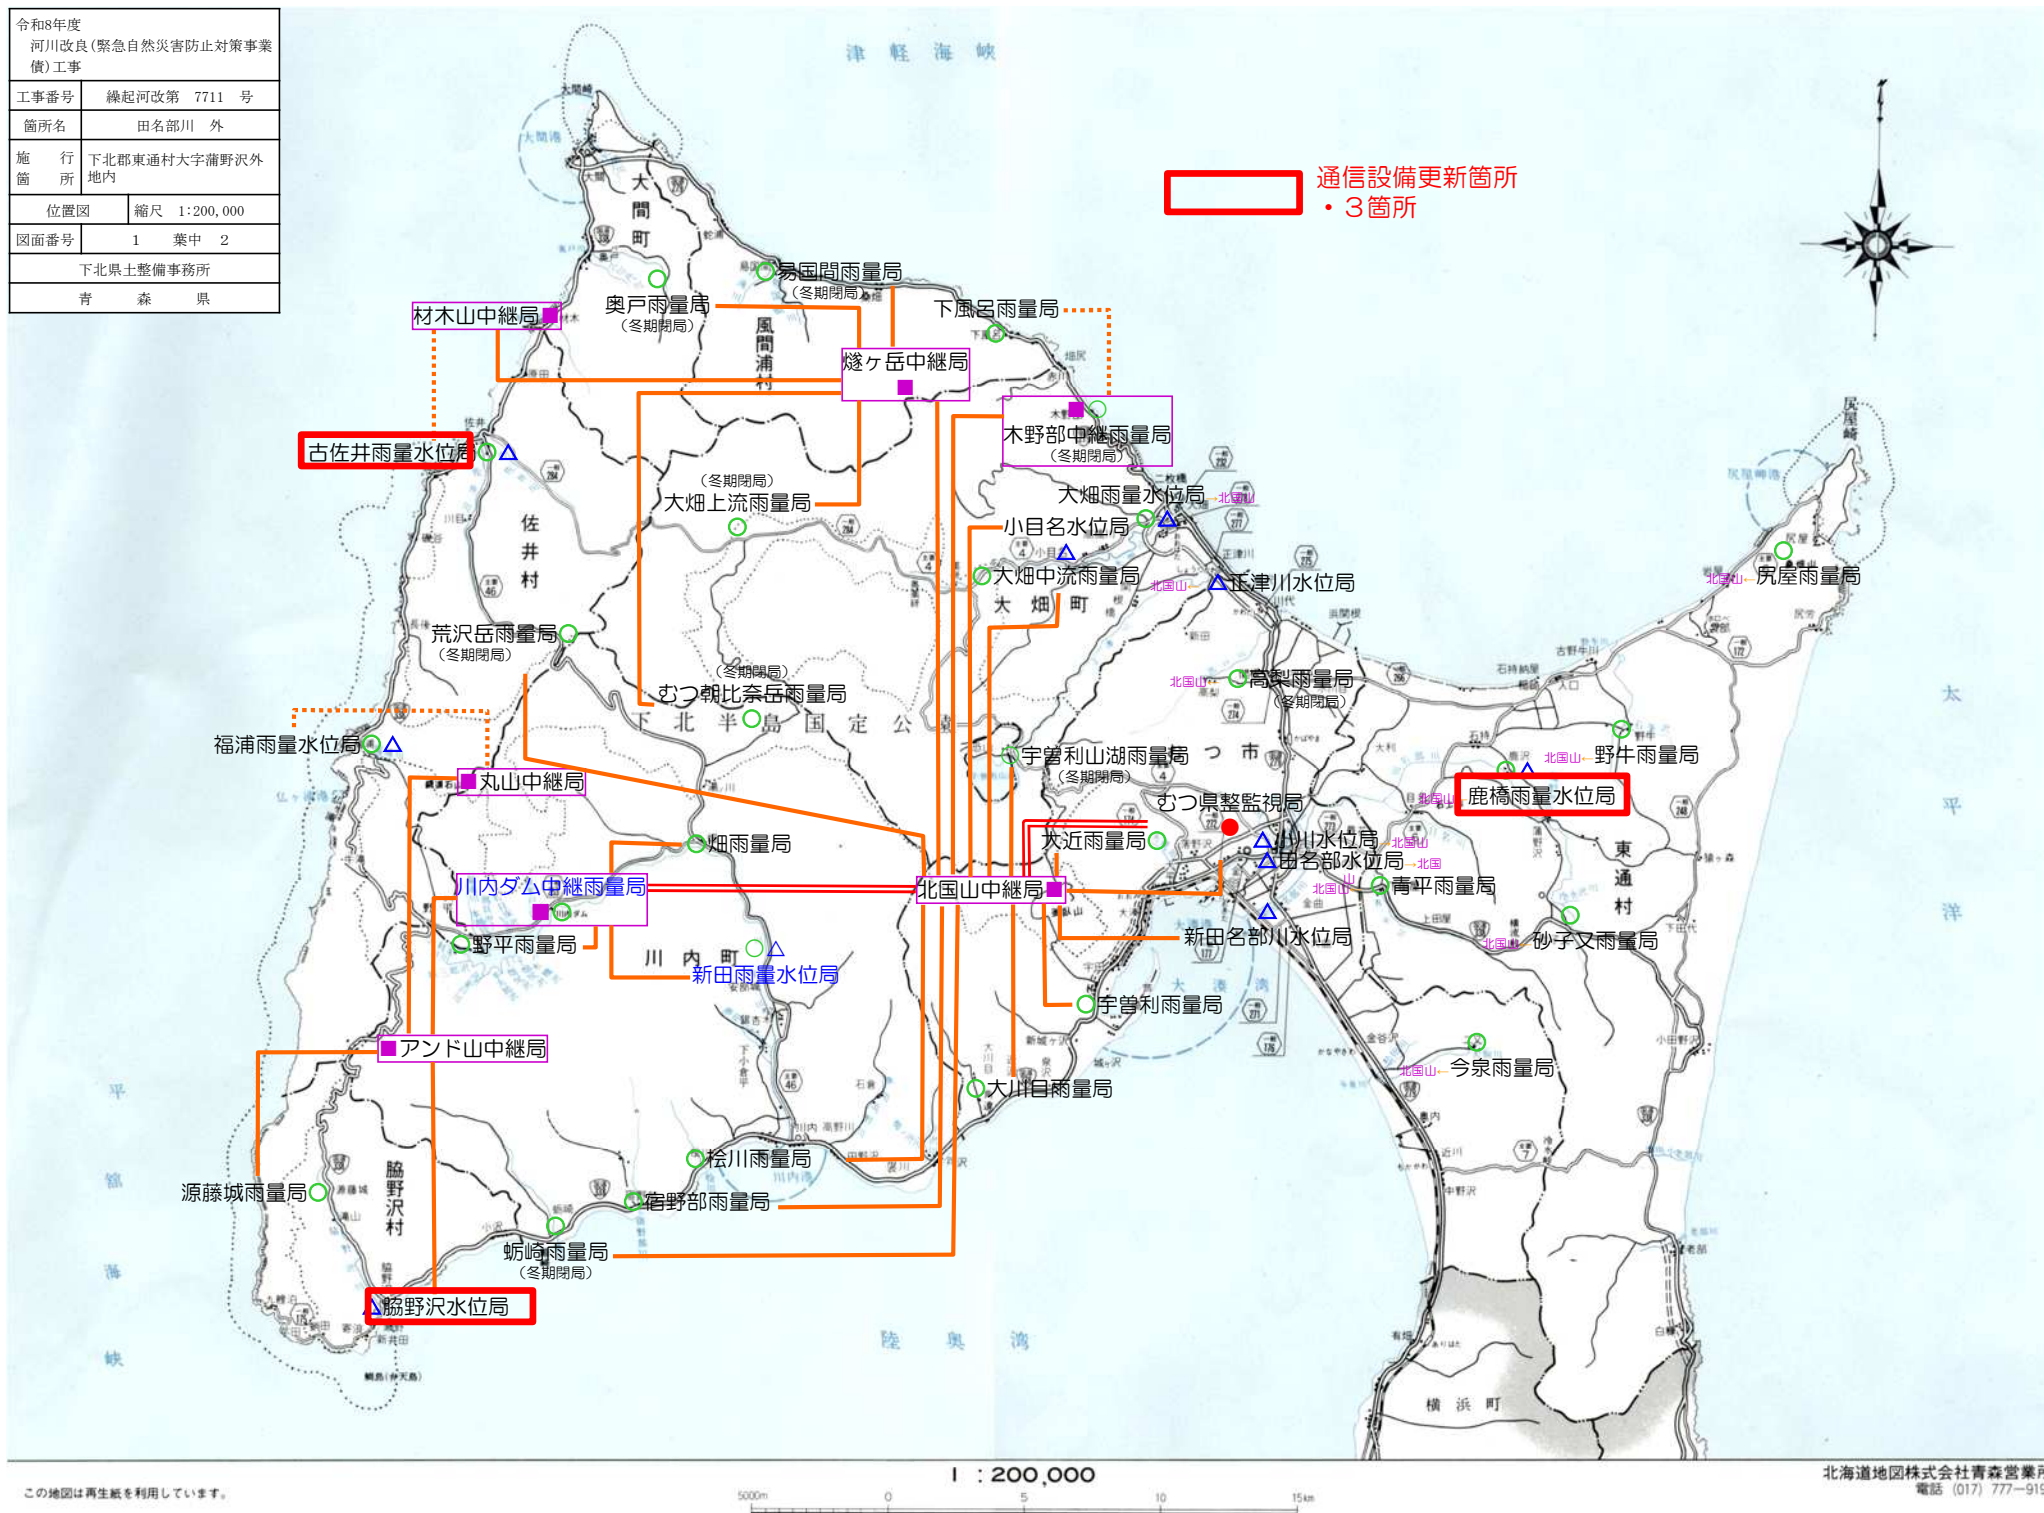


令和8年度 河川改良(緊急自然災害防止対策事業 債)工事	
工事番号	繰起河改第 7711 号
箇所名	田名部川 外
施 行 箇 所	下北郡東通村大字蒲野沢外 地内
—	—
図面番号	2 集中 2
下北県土整備事務所	
青 森 県	


立面図 1:20

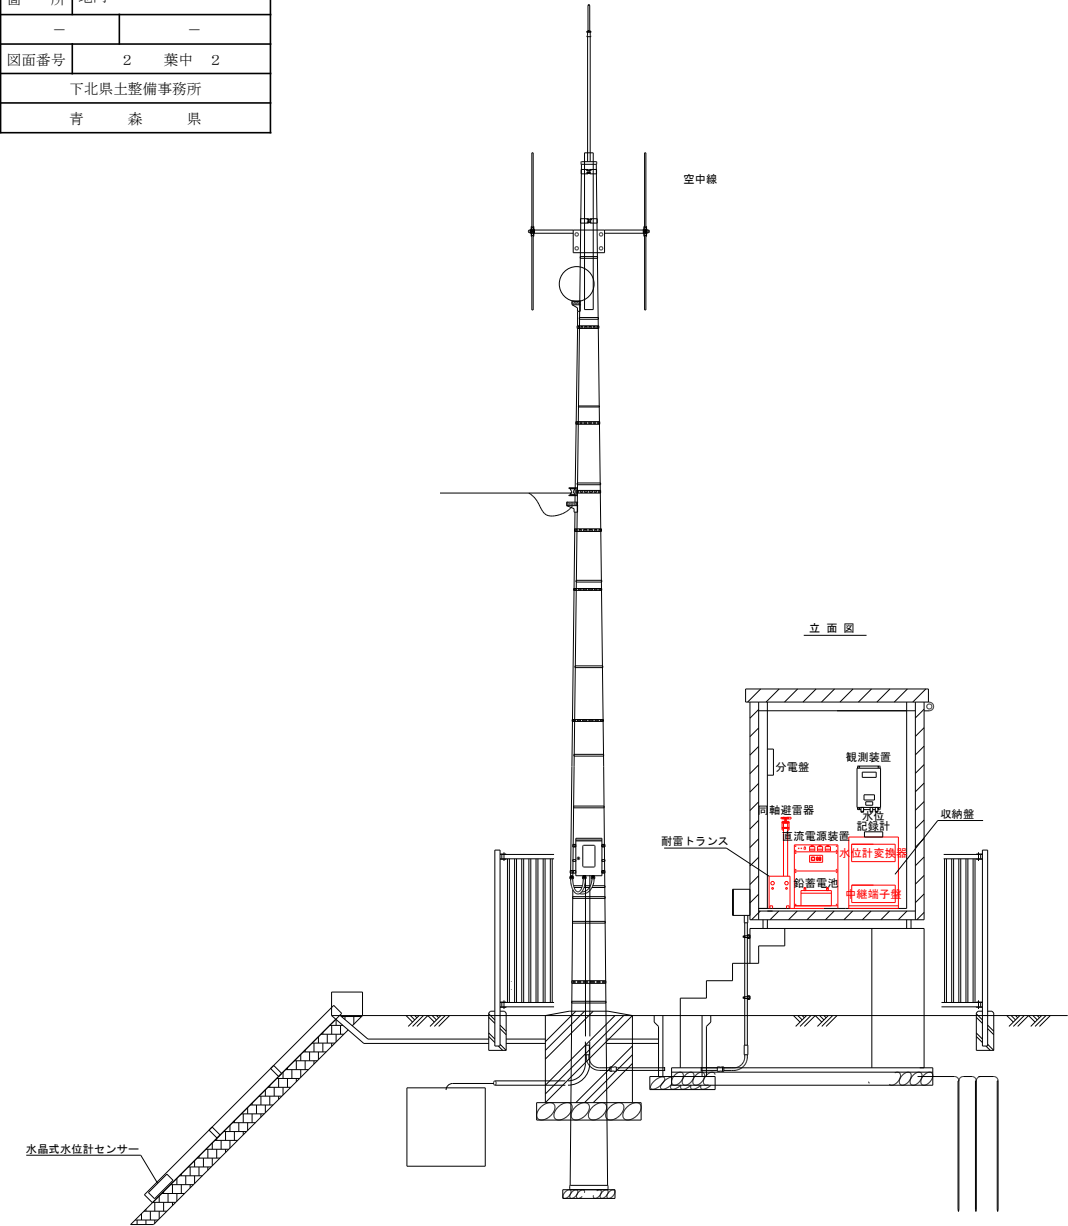

平面図 1:30

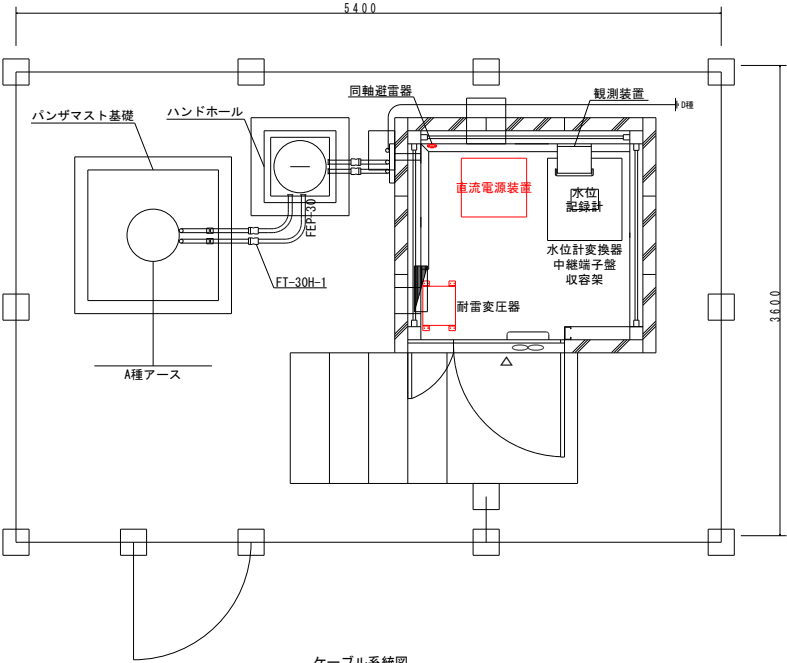

ケーブル系統図
ケーブル系統図

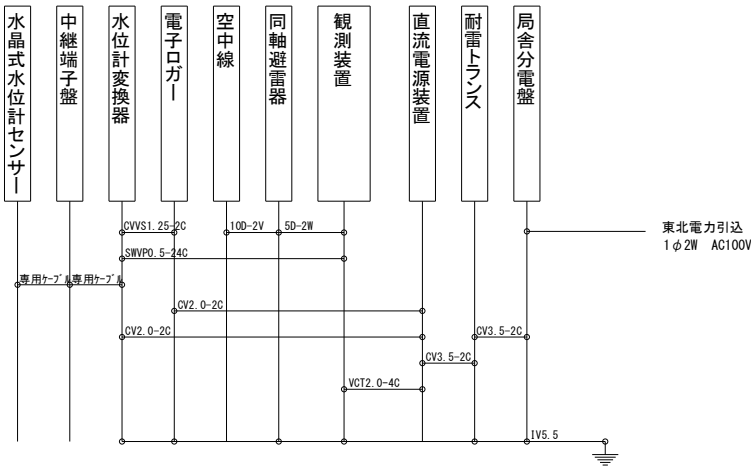

工 事 名	-
図 面 名	観測局 機器配置図
作成年月	-
縮 尺	図面番号 -
会 社 名	-
事業者名	青森県 下北県土整備事務所