

令和 8 年度

工事番号 第11-21-3号

国 道 101 号 道 路 改 良 工 事

西津軽郡深浦町大字追良瀬 地内


実 施 設 計 縮 小 図 面

西北地域県民局地域整備部
鰺ヶ沢道路河川事業所

令和8年度 国道101号道路改良工事	
工事番号	第11-21-3号
路線名 河川名	国道101号
施工所	西津軽郡深浦町 大字追良瀬地内
平面図	縮尺 1:1000
図面番号	19 葉中 1
西北興土整備事務所 鯉ヶ沢道路河川事務所	
青森県	




平面図 S=1/1000

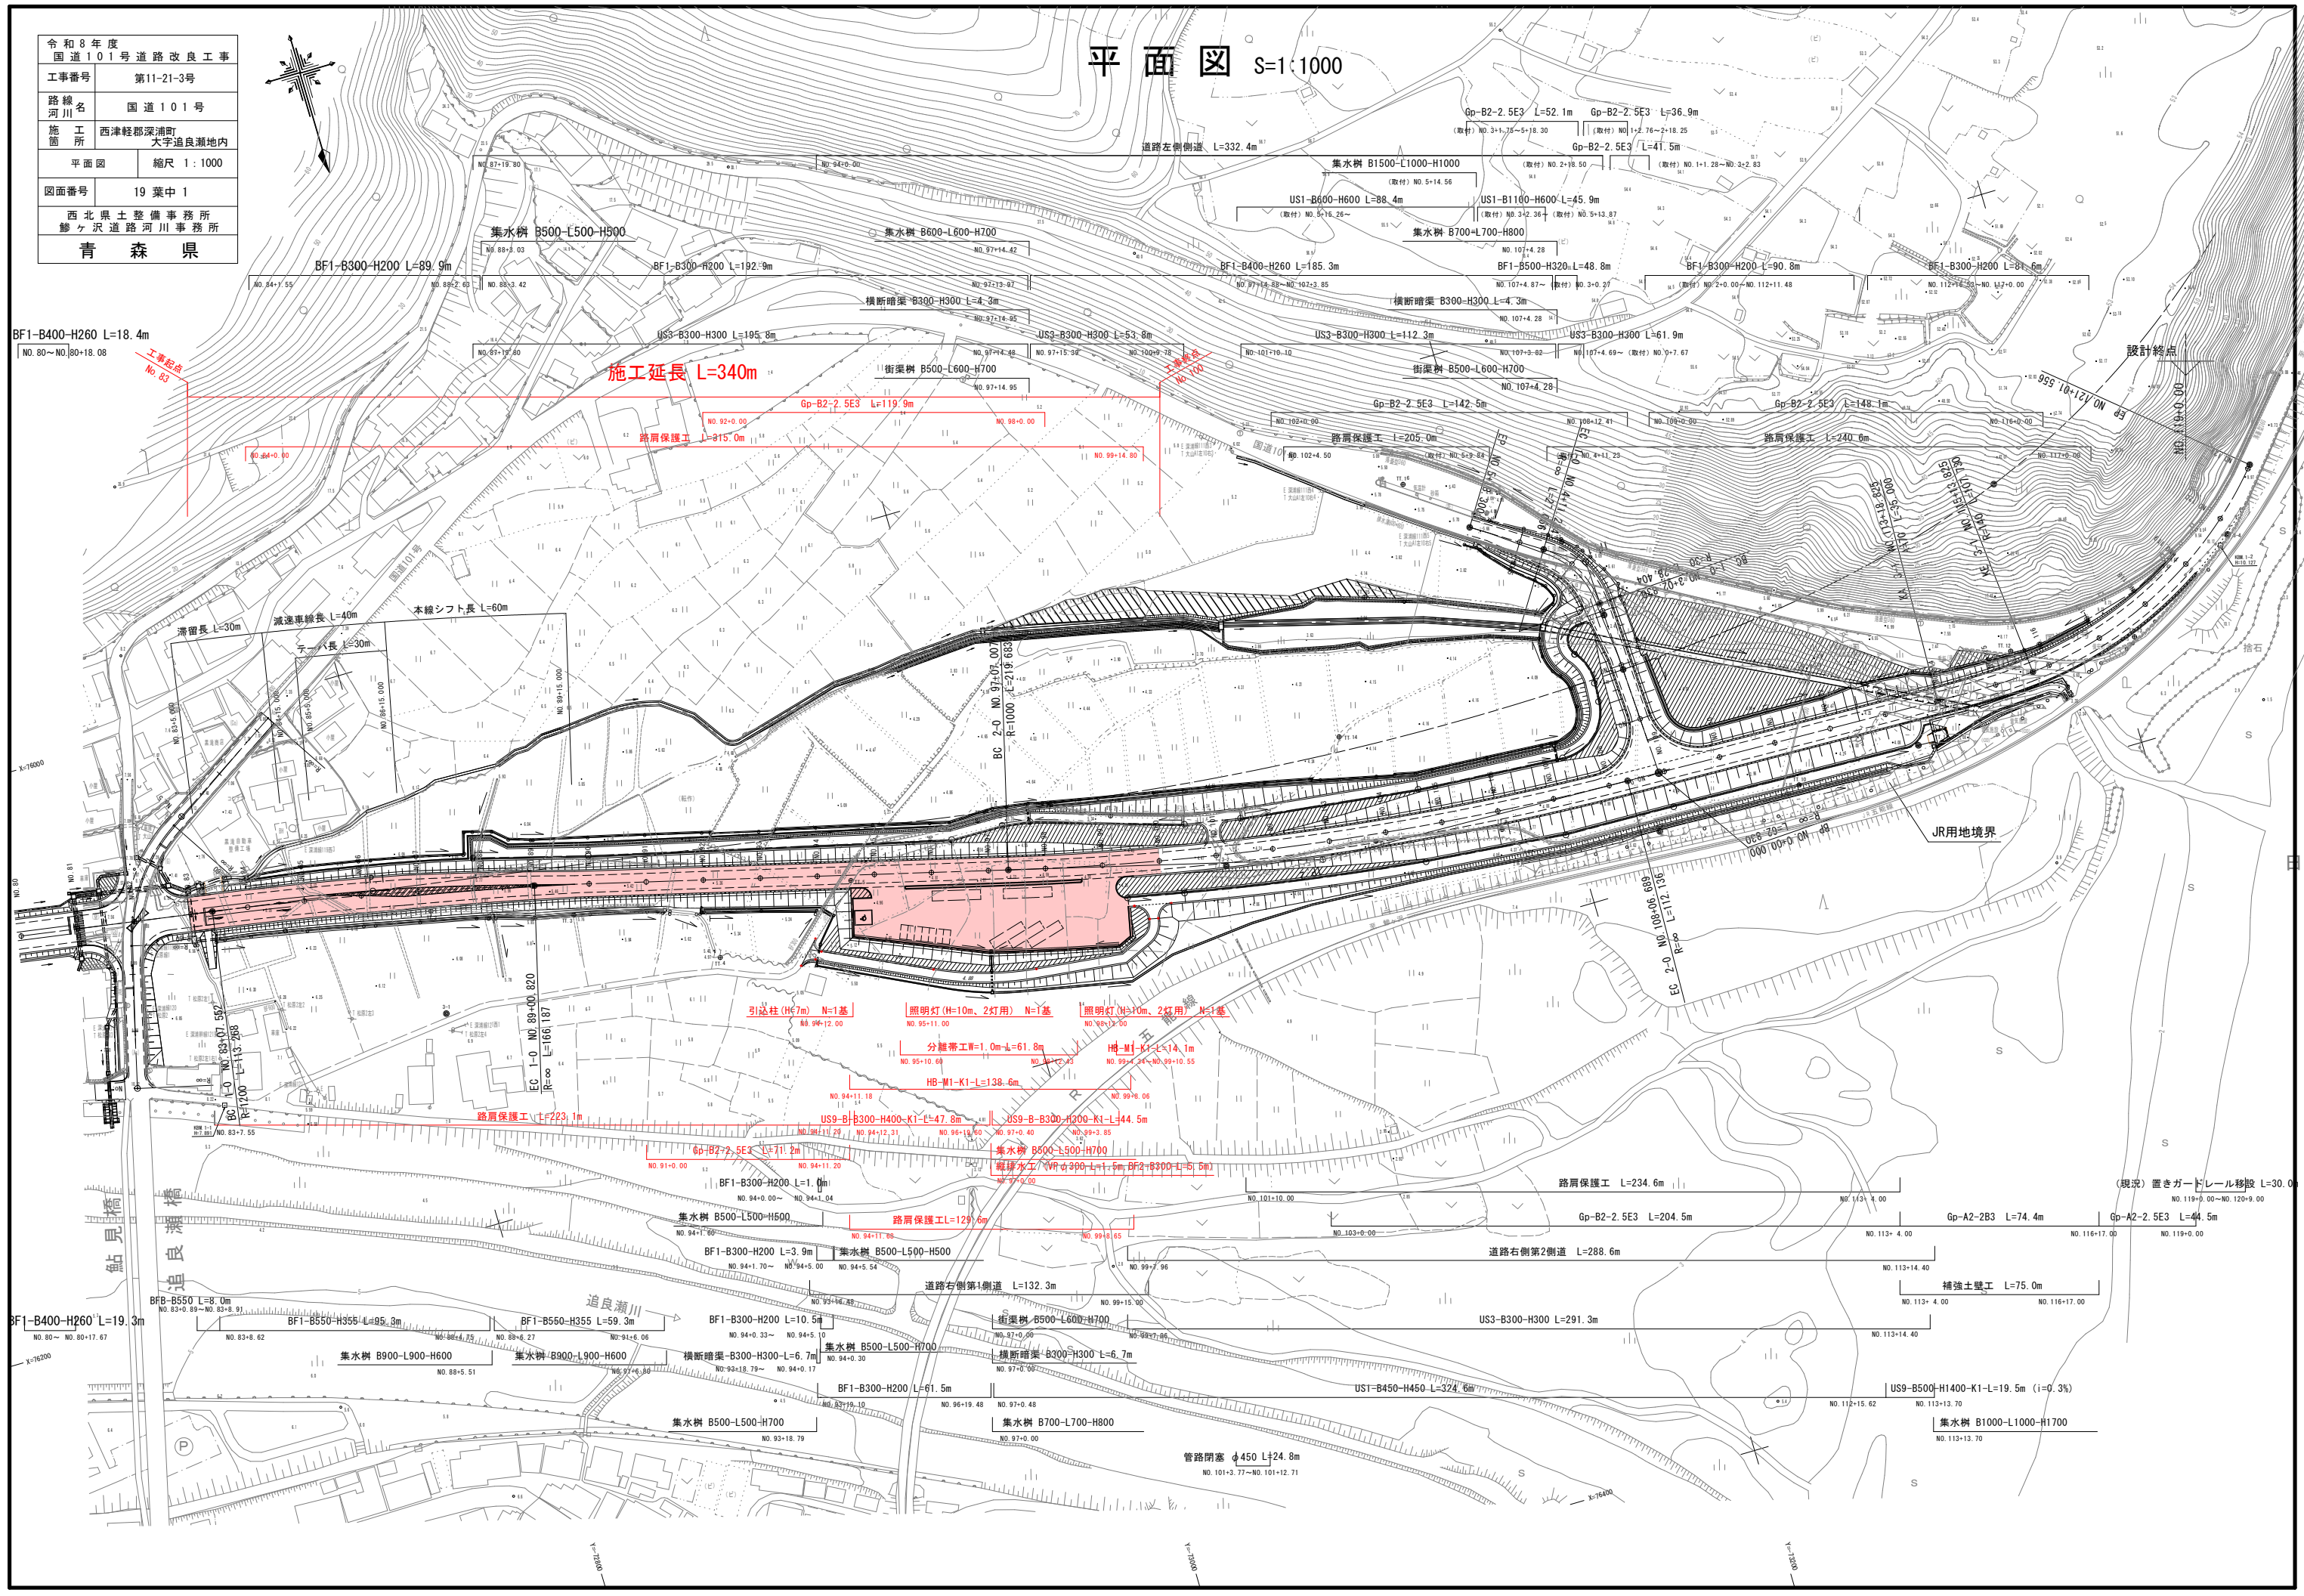

令和8年度 国道101号道路改良工事	
工事番号	第11-21-3号
路線名 河川	国道101号
施工箇所	西津軽郡深浦町 大字泊良瀬地内
縦断図	縮尺 V=1/100 H=1/1,000
図面番号	19 葉中 2
西北県土整備事務所 鯉ヶ沢道路河川事務所	
青森県	

本線縦断面 V=1: 100
H=1:1000

V=1: 100
H=1:1000

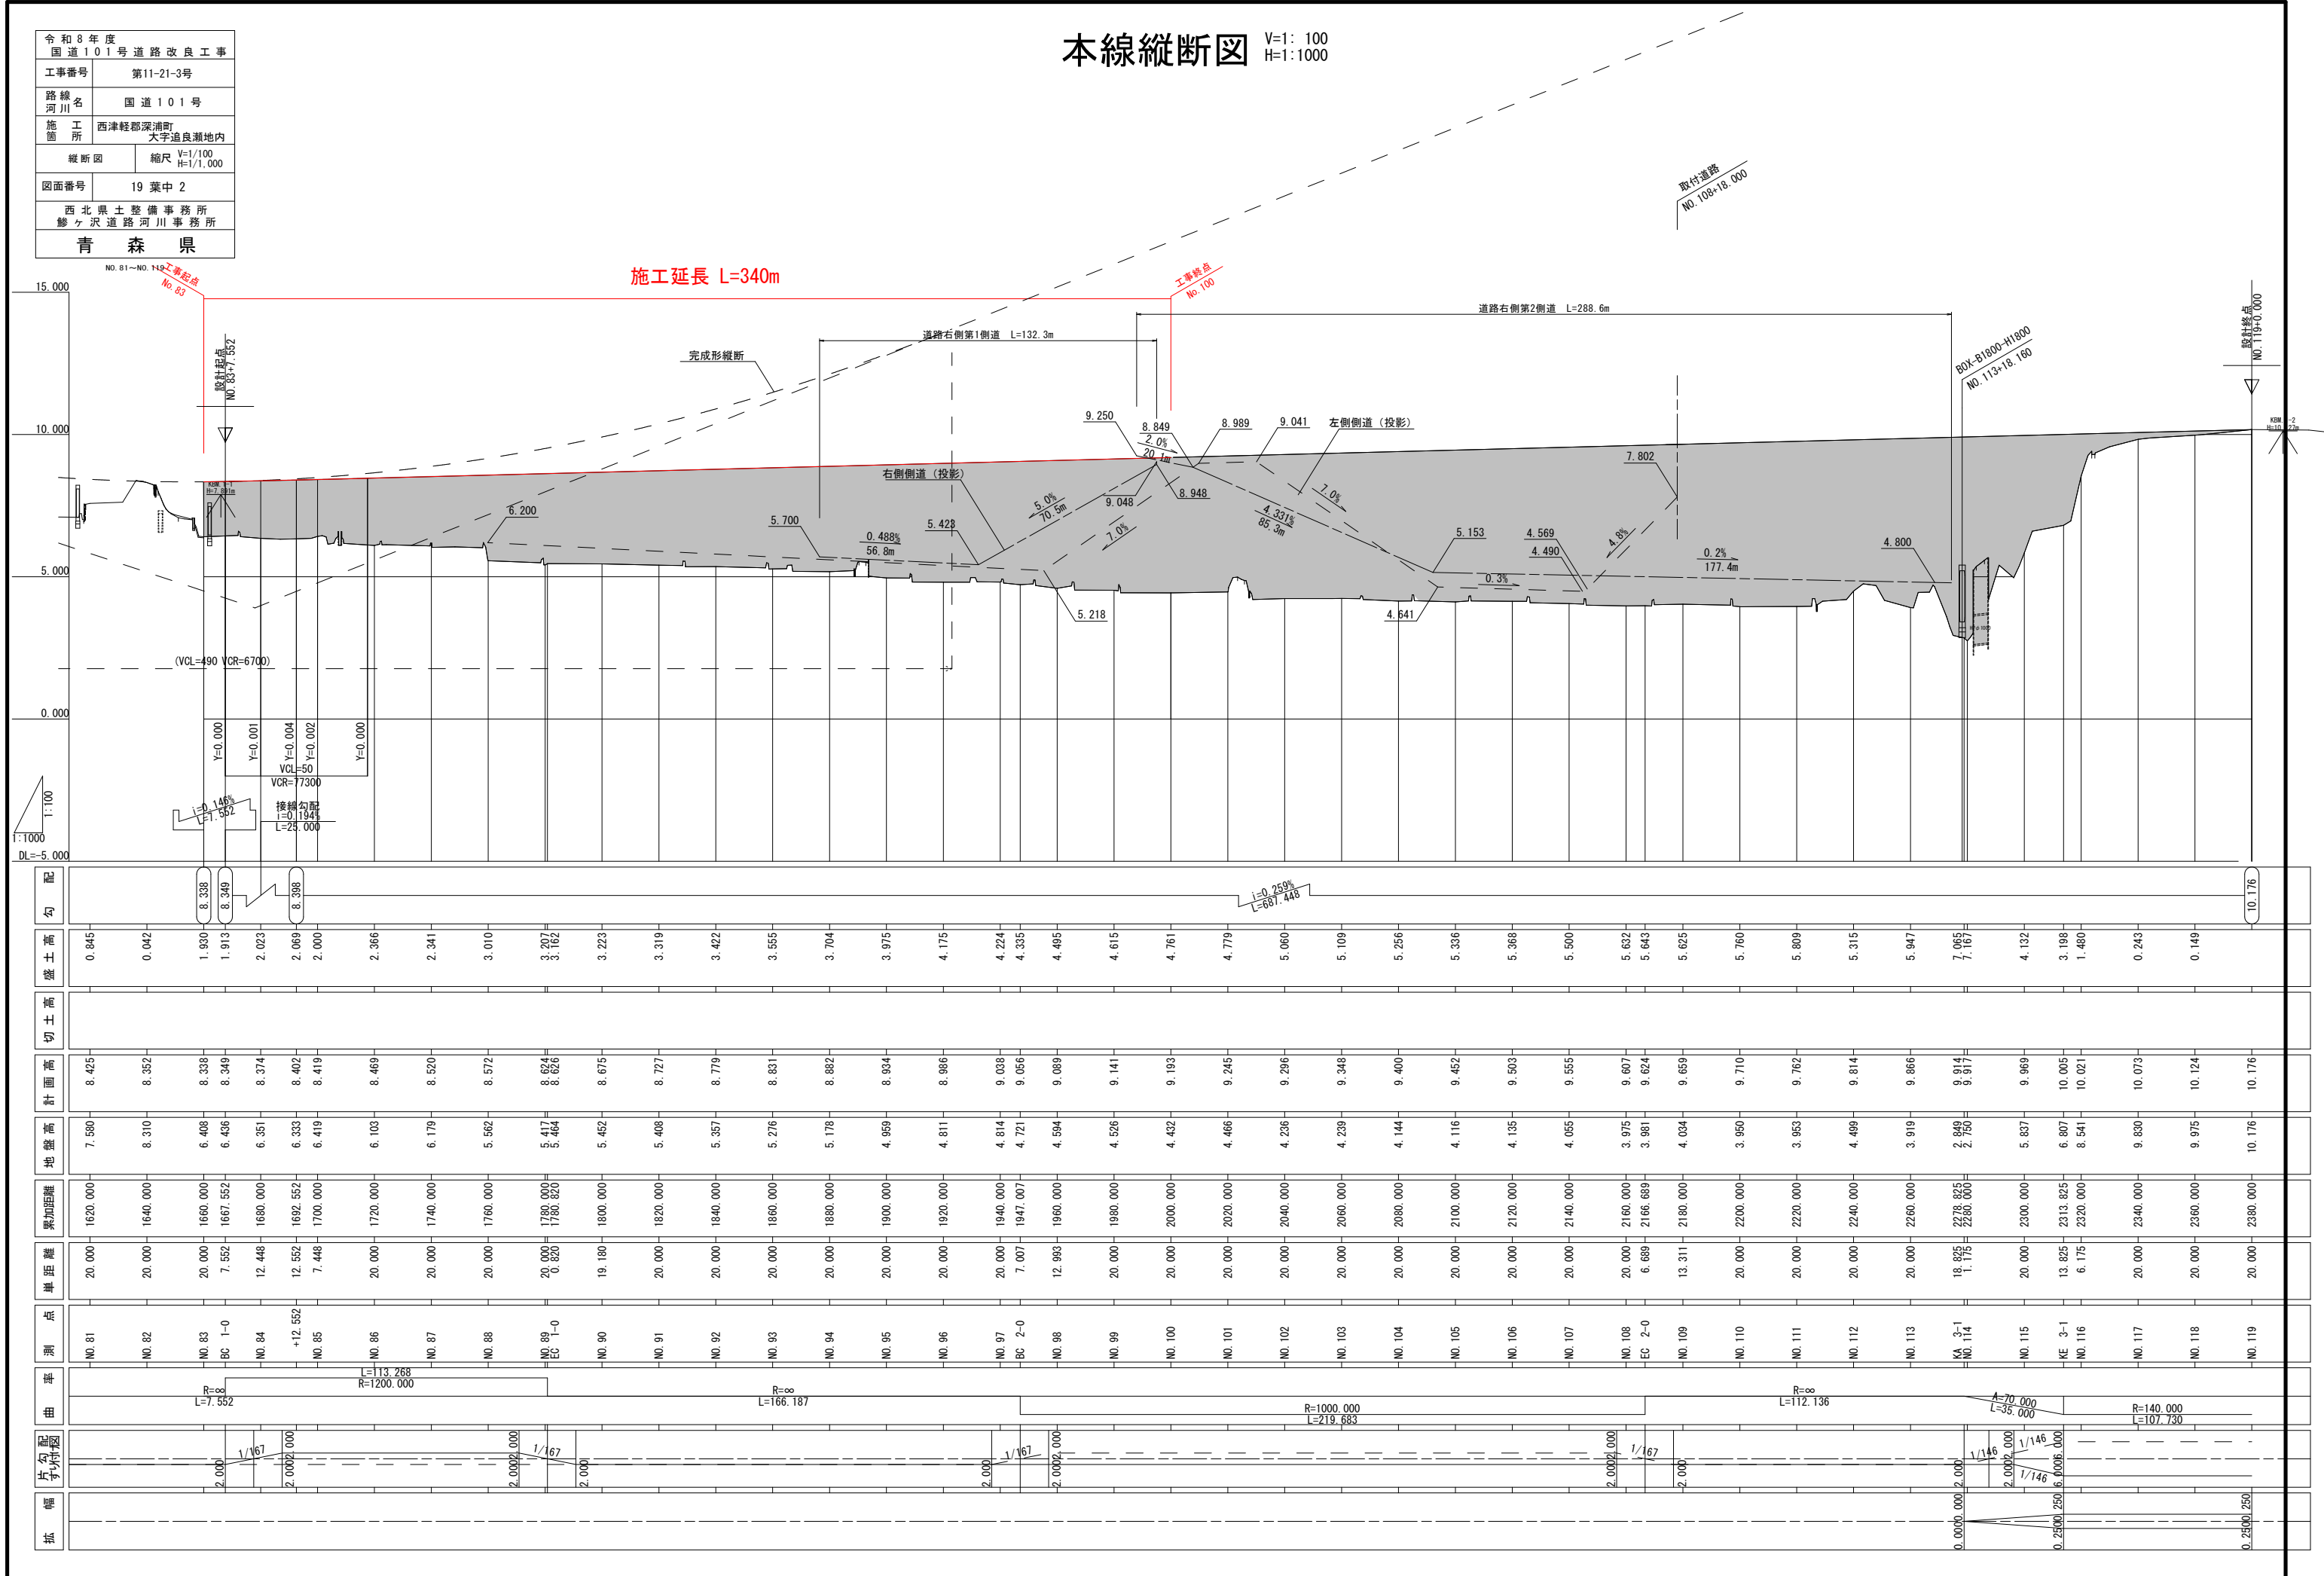


令和8年度 第1次1号道路改良工事 土木部	第11-21-3号
路線 河川名	国道161号
第2区 標準横断面図	標準横断面図 大平通鳥居地内
標準横断面図	縮尺 1:50
図面番号	19 第2区
青森県	

設計条件	第3種第3級
道路区分	第3種第3級
設計速度	60km/h
積雪寒冷地	甚だしい地域
設計C B R	3%
交通区分	N4
目標T A	21cm


休憩施設舗装設計条件	
設計C B R	3%
凍結深	24cm
目標T A	21cm

<舗装構成・TA計算>			
工種	舗装材料	厚み	TA値
表層	①再生密粒度As(1SF)	3	3 X 1.00 = 3.00
表層	②再生密粒度As(1S)	4	4 X 1.00 = 4.00
上層路盤	粗集粒砕石(M-40)	12	12 X 0.25 = 4.20
下層路盤	再生砕石(RC-40)	40	40 X 0.25 = 10.00
計		59	21.20

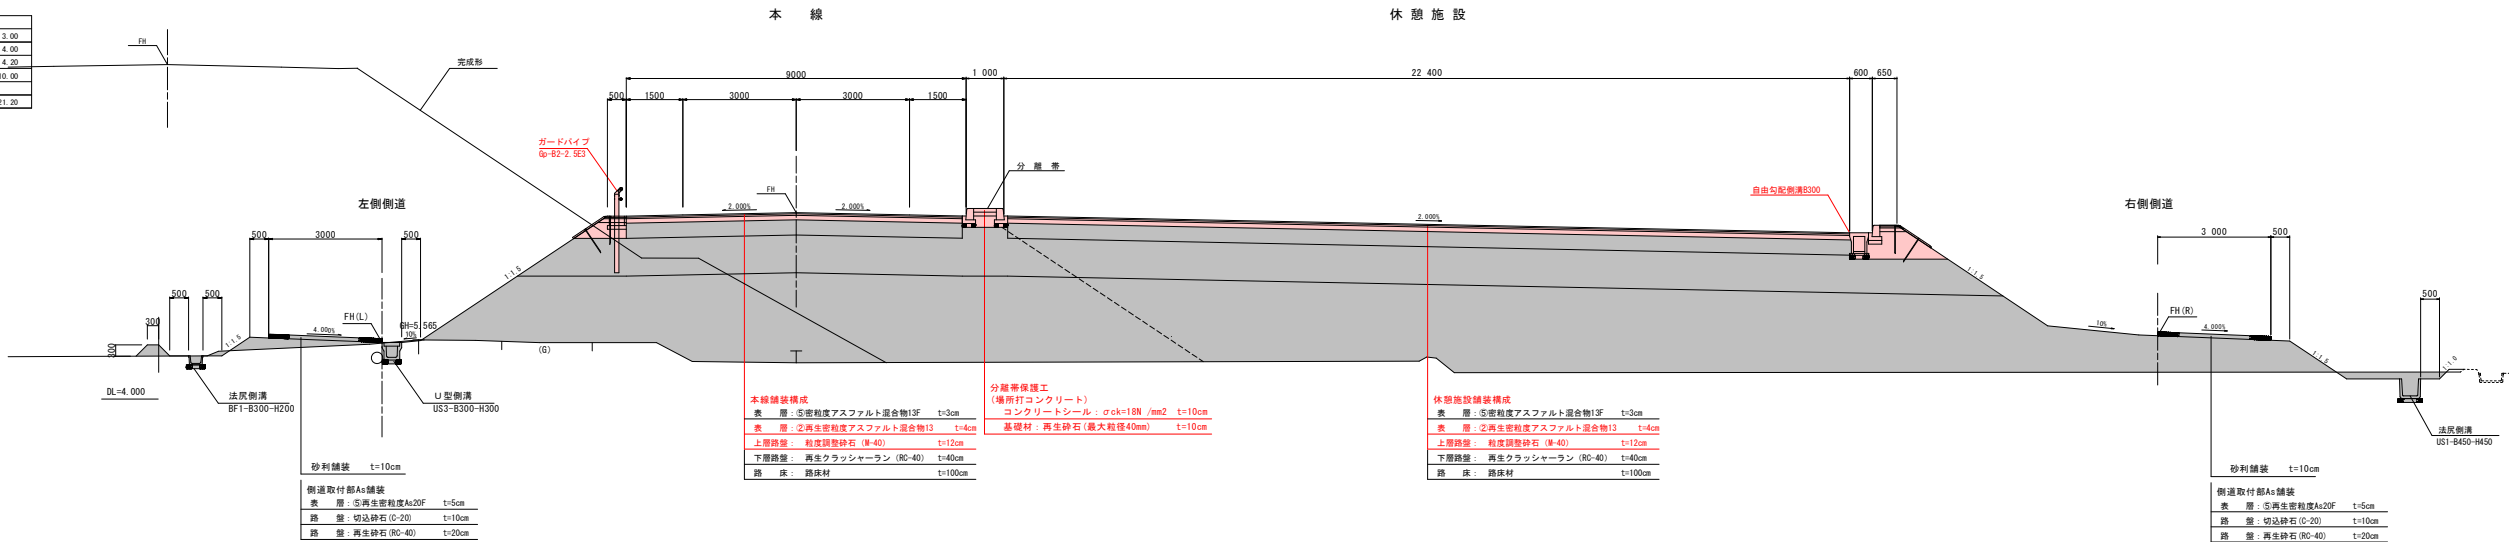


令和8年度 国道101号道路改良工事	
工事番号	第11-21-3号
路線 河川名	国道101号
施工 箇所	西津軽郡深浦町 大字追良瀬地内
本線横断面図	縮尺 1:100
図面番号	19 葉中 4
西北興土整備事務所 鯉ヶ沢道路河川事務所	
青森県	

側 道									
項 目		単位	数 量		項 目		単位	数 量	
土工	礫混じり土 掘削 W<5.0	m2	-		土工	路体盛土 W<2.5	m2	-	
	掘削 W≥5.0	m2	-			2.5≤W<4.0	m2	-	
法面工	左 盛土／切土	m	-	-		4.0≤W	m2	-	
	右 盛土／切土	m	-			路体外盛土	m2	-	

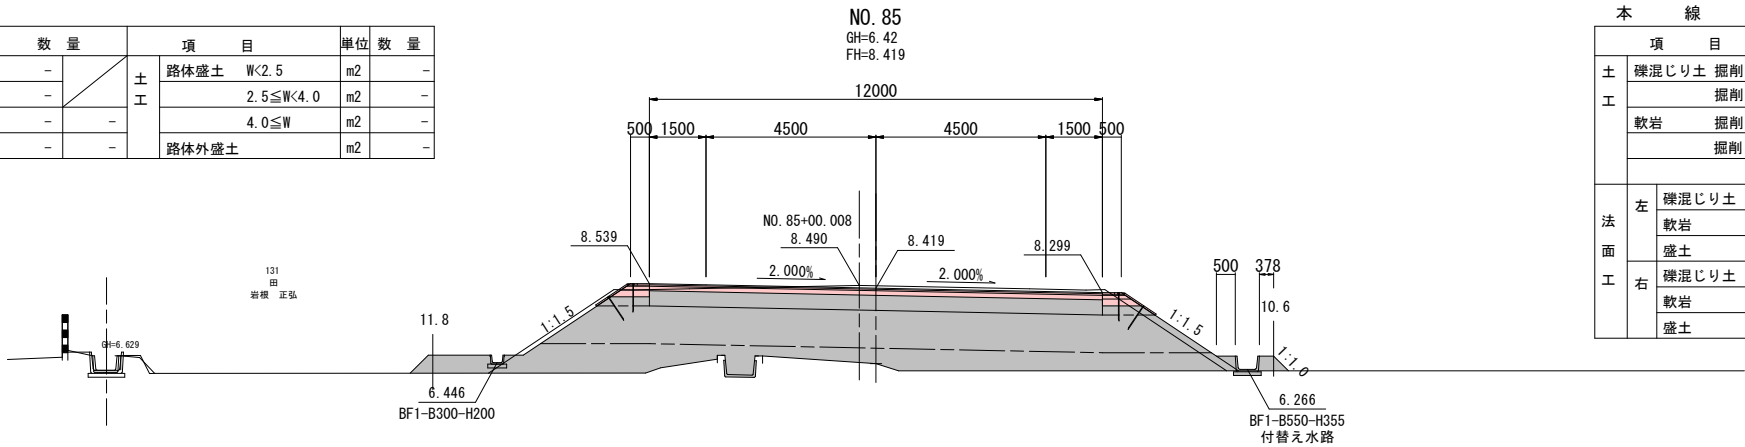


本 線									
項 目		単位	数 量		項 目		単位	数 量	
土工	礫混じり土 掘削 W<5.0	m2	-		土工	路体盛土 W<2.5	m2	0.4	
	掘削 W≥5.0	m2	-			2.5≤W<4.0	m2	-	
	軟岩 掘削 W<5.0	m2	-			4.0≤W	m2	9.7	
	掘削 W≥5.0	m2	-			路床盛土 W<2.5	m2	-	
法面工	左 礫混じり土 切土	m	-	-		2.5≤W<4.0	m2	-	
	軟岩 切土	m	-			4.0≤W	m2	16.3	
	盛土	m	4.3			路体外盛土	m2	0.1	
	右 礫混じり土 切土	m	-			路肩盛土	m2	1.0	
	軟岩 切土	m	-			畦畔盛土	m2	0.5	
	盛土	m	2.7			床 掘	m2	0.7	
			1.6				埋 戻 し	m2	0.5

側 道									
項 目		単位	数 量		項 目		単位	数 量	
土工	礫混じり土 掘削 W<5.0	m2	-		土工	路体盛土 W<2.5	m2	-	
	掘削 W≥5.0	m2	-			2.5≤W<4.0	m2	-	
法面工	左 盛土／切土	m	-	-		4.0≤W	m2	-	
	右 盛土／切土	m	-			路体外盛土	m2	-	

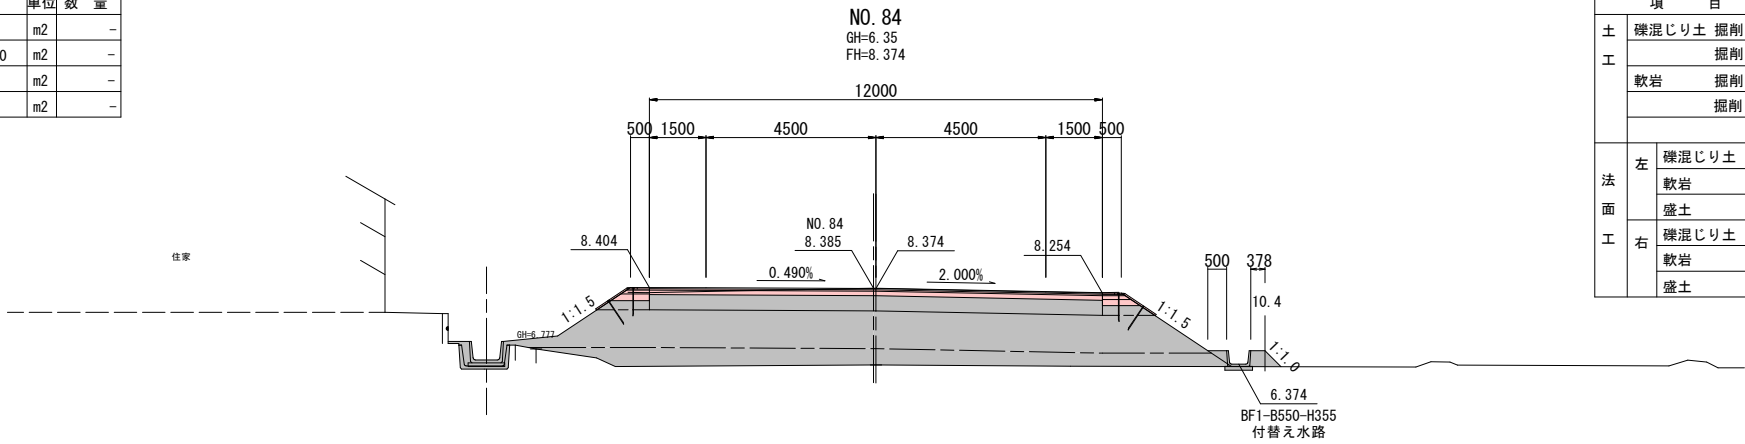


本 線									
項 目		単位	数 量		項 目		単位	数 量	
土工	礫混じり土 掘削 W<5.0	m2	-		土工	路体盛土 W<2.5	m2	-	
	掘削 W≥5.0	m2	-			2.5≤W<4.0	m2	-	
	軟岩 掘削 W<5.0	m2	-			4.0≤W	m2	7.1	
	掘削 W≥5.0	m2	-			路床盛土 W<2.5	m2	-	
法面工	左 礫混じり土 切土	m	-	-		2.5≤W<4.0	m2	-	
	軟岩 切土	m	-			4.0≤W	m2	16.3	
	盛土	m	2.6			路体外盛土	m2	0.2	
	右 礫混じり土 切土	m	-			路肩盛土	m2	1.0	
	軟岩 切土	m	-			畦畔盛土	m2	0.4	
	盛土	m	2.4			床 掘	m2	0.2	
			1.4				埋 戻 し	m2	0.1

側 道									
項 目		単位	数 量		項 目		単位	数 量	
土工	礫混じり土 掘削 W<5.0	m2	-		土工	路体盛土 W<2.5	m2	-	
	掘削 W≥5.0	m2	-			2.5≤W<4.0	m2	-	
法面工	左 盛土／切土	m	-	-		4.0≤W	m2	-	
	右 盛土／切土	m	-			路体外盛土	m2	-	

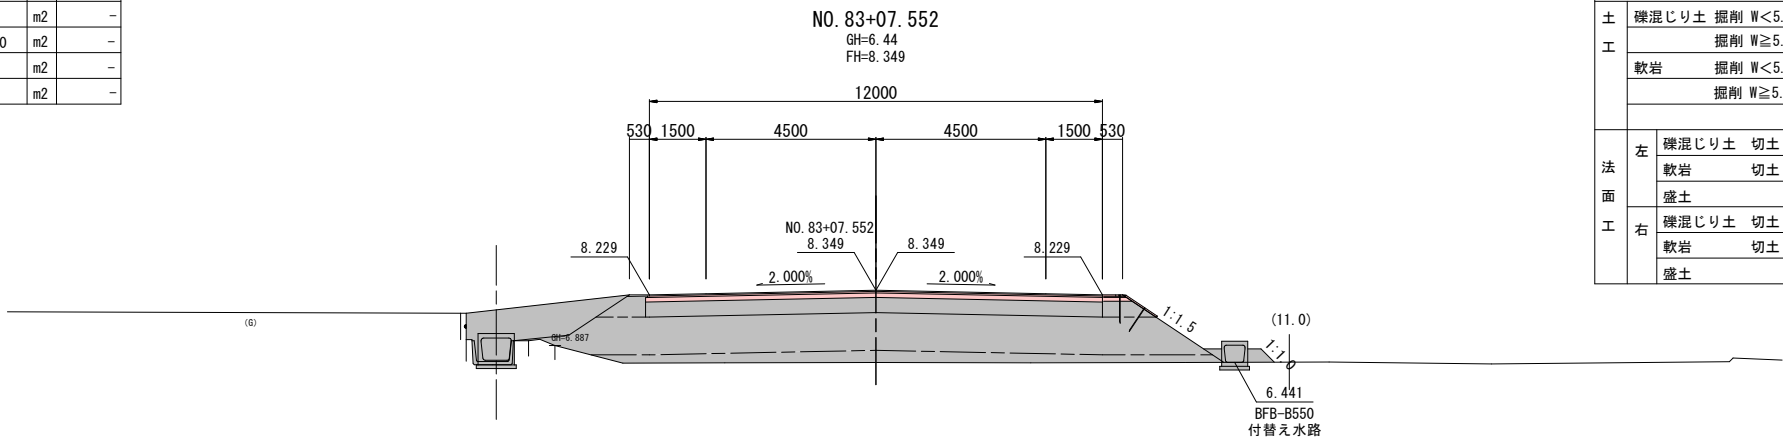

本 線									
項 目		単位	数 量		項 目		単位	数 量	
土工	礫混じり土 掘削 W<5.0	m2	-		土工	路体盛土 W<2.5	m2	-	
	掘削 W≥5.0	m2	-			2.5≤W<4.0	m2	-	
	軟岩 掘削 W<5.0	m2	-			4.0≤W	m2	4.0	
	掘削 W≥5.0	m2	-			路床盛土 W<2.5	m2	-	
法面工	左 礫混じり土 切土	m	-	-		2.5≤W<4.0	m2	-	
	軟岩 切土	m	-			4.0≤W	m2	16.2	
	盛土	m	2.0			路体外盛土	m2	0.1	
	右 礫混じり土 切土	m	-			路肩盛土	m2	1.0	
	軟岩 切土	m	-			畦畔盛土	m2	0.3	
	盛土	m	2.2			床 掘	m2	0.4	
			1.2				埋 戻 し	m2	0.2


側 道									
項 目		単位	数 量		項 目		単位	数 量	
土工	礫混じり土 掘削 W<5.0	m2	-		土工	路体盛土 W<2.5	m2	-	
	掘削 W≥5.0	m2	-			2.5≤W<4.0	m2	-	
法面工	左 盛土／切土	m	-	-		4.0≤W	m2	-	
	右 盛土／切土	m	-			路体外盛土	m2	-	

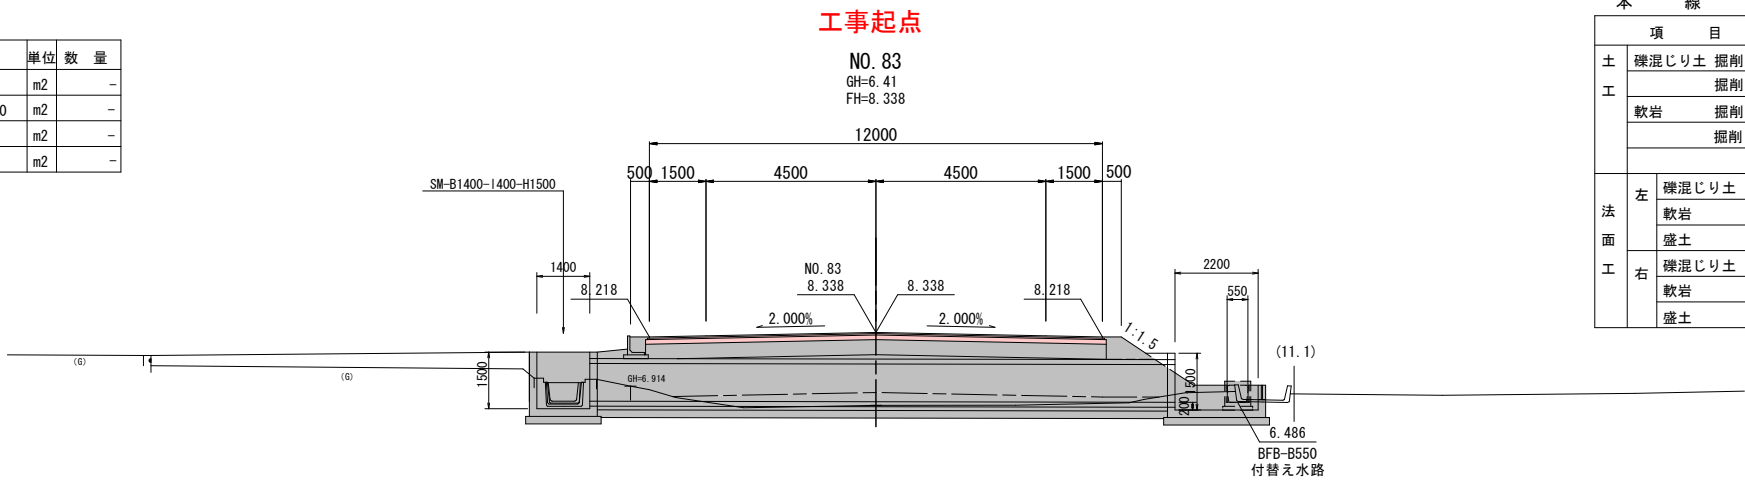

本 線									
項 目		単位	数 量		項 目		単位	数 量	
土工	礫混じり土 掘削 W<5.0	m2	-		土工	路体盛土 W<2.5	m2	0.1	
	掘削 W≥5.0	m2	-			2.5≤W<4.0	m2	-	
	軟岩 掘削 W<5.0	m2	-			4.0≤W	m2	3.3	
	掘削 W≥5.0	m2	-			路床盛土 W<2.5	m2	0.3	
法面工	左 礫混じり土 切土	m	-	-		2.5≤W<4.0	m2	-	
	軟岩 切土	m	-			4.0≤W	m2	15.1	
	盛土	m	1.5			路体外盛土	m2	0.5	
	右 礫混じり土 切土	m	-			路肩盛土	m2	1.0	
	軟岩 切土	m	-			畦畔盛土	m2	0.4	
	盛土	m	2.1			床 掘	m2	0.8	
			1.1				埋 戻 し	m2	0.3


令和8年度 国道101号道路改良工事	
工事番号	第11-21-3号
路線 河川名	国道101号
施工 箇所	西津軽郡深浦町 大字追良瀬地内
本線横断面図	縮尺 1:100
図面番号	19 葉中 5
西北県土整備事務所 鯉ヶ沢道路河川事務所	
青森県	

側 道										
項 目		単位	数 量		項 目		単位	数 量		
土工	礫混じり土 掘削 W<5.0	m2	0.1		土工	路体盛土 W<2.5	m2	-		
	掘削 W≥5.0	m2	-			2.5≤W<4.0	m2	-		
法面工	左 盛土／切土	m	0.8	0.1		4.0≤W	m2	1.8		
	右 盛土／切土	m	-			路体外盛土	m2	-		

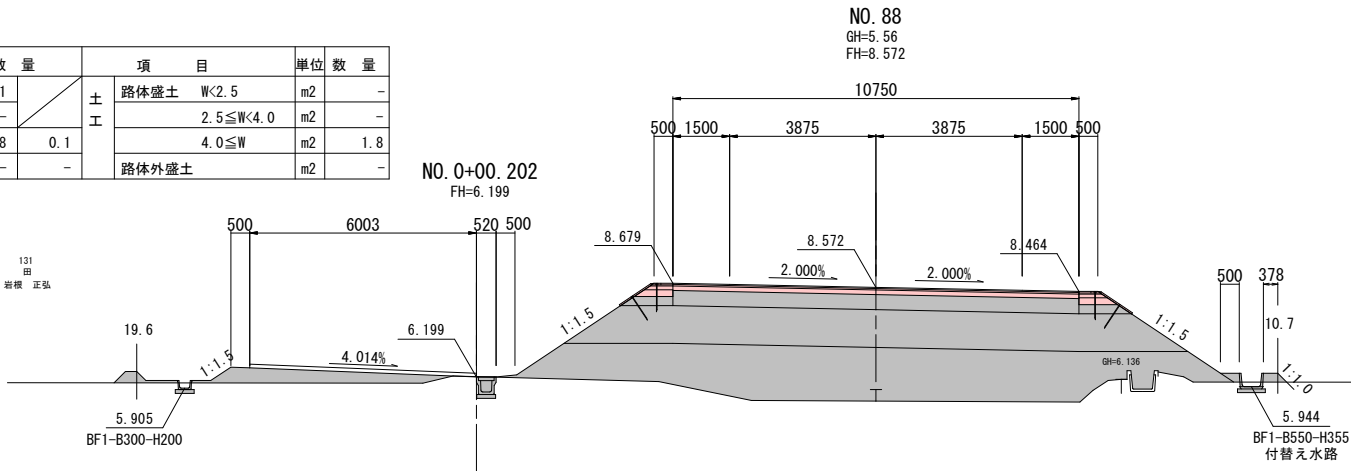


本 線									
項 目		単位	数 量		項 目		単位	数 量	
土 工	礫混じり土 掘削 W<5.0	m2	-		土 工	路体盛土 W<2.5	m2	0.7	
	掘削 W≧5.0	m2	-			2.5≦W<4.0	m2	-	
	軟岩 掘削 W<5.0	m2	-			4.0≦W	m2	20.5	
		掘削 W≧5.0	m2			-	路床盛土 W<2.5	m2	-
							2.5≦W<4.0	m2	-
法 面 工	左	礫混じり土 切土	m	-	-	4.0≦W	m2	15.0	
		軟岩 切土	m	-	-	路体外盛土	m2	0.1	
		盛土	m	4.4	4.4	路肩盛土	m2	1.0	
	右	礫混じり土 切土	m	-	-	畦畔盛土	m2	0.2	
		軟岩 切土	m	-	-	床 掘	m2	1.9	
		盛土	m	3.6	2.5	埋 戻 し	m2	1.2	

側 道									
項 目		単位	数 量		項 目		単位	数 量	
土工 法面工	礫混じり土 掘削 W<5.0	m2	-		土工	路体盛土 W<2.5	m2	-	
	掘削 W≥5.0	m2	-			2.5≤W<4.0	m2	-	
	左 盛土／切土	m	-	-		4.0≤W	m2	-	
	右 盛土／切土	m	-	-		路体外盛土	m2	-	

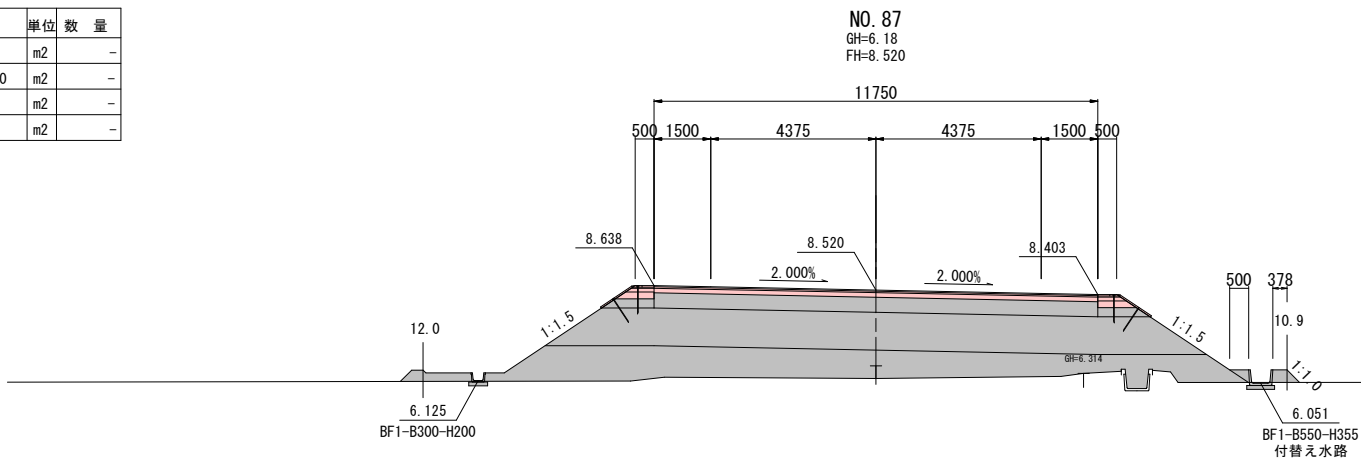


本 線									
項 目		単位	数 量		項 目		単位	数 量	
土 工	礫混じり土 掘削 W<5.0	m2	0.1		土 工	路体盛土 W<2.5	m2	0.9	
	掘削 W≧5.0	m2	-			2.5≦W<4.0	m2	-	
	軟岩 掘削 W<5.0	m2	-			4.0≦W	m2	13.1	
	掘削 W≧5.0	m2	-			路床盛土 W<2.5	m2	-	
法 面 工	左	礫混じり土 切土	m	-	-	2.5≦W<4.0	m2	-	
		軟岩 切土	m	-	-	4.0≦W	m2	16.0	
		盛土	m	4.7	4.7	路体外盛土	m2	0.1	
	右	礫混じり土 切土	m	-	-	路肩盛土	m2	1.0	
		軟岩 切土	m	-	-	畦畔盛土	m2	0.5	
		盛土	m	-	-	床 掘	m2	0.9	
			m	3.2	2.2	埋 戻 し	m2	0.5	

側 道							
項 目		単位	数 量		項 目		単位 数 量
土工	礫混じり土 掘削 W<5.0	m2	-		土工	路体盛土 W<2.5	m2 -
	掘削 W≥5.0	m2	-			2.5≤W<4.0	m2 -
法面工	左 盛土／切土	m	-	-		4.0≤W	m2 -
	右 盛土／切土	m	-	-		路体外盛土	m2 -

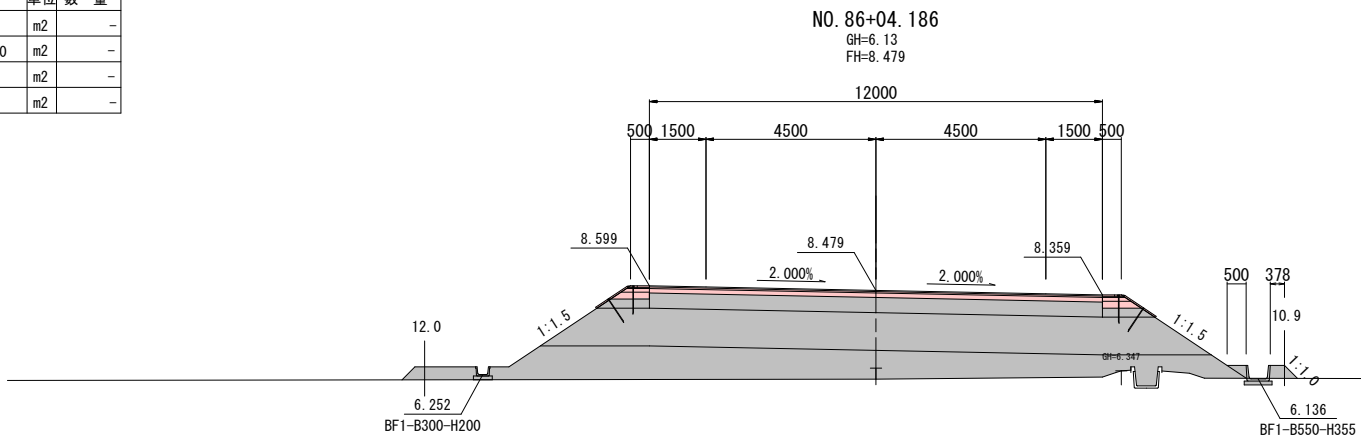

本 線									
項 目		単位	数 量		項 目		単位	数 量	
土 工	礫混じり土 掘削 W<5.0	m2	-		土 工	路体盛土 W<2.5	m2	0.7	
	掘削 W≥5.0	m2	-			2.5≤W<4.0	m2	-	
	軟岩 掘削 W<5.0	m2	-			4.0≤W	m2	13.3	
		掘削 W≥5.0	m2			-	路床盛土 W<2.5	m2	-
							2.5≤W<4.0	m2	-
法 面 工	左	礫混じり土 切土	m	-	-	2.5≤W<4.0	m2	16.3	
		軟岩 切土	m	-	-	4.0≤W	m2	0.1	
		盛土	m	4.5	4.5	路肩盛土	m2	1.0	
	右	礫混じり土 切土	m	-	-	畦畔盛土	m2	0.5	
		軟岩 切土	m	-	-	床 掘	m2	0.8	
		盛土	m	3.0	2.0	埋 戻 し	m2	0.5	

側 道								
項 目		単位	数 量		項 目		単位	数 量
土工	礫混じり土 掘削 W<5.0	m2	-		土工	路体盛土 W<2.5	m2	-
	掘削 W≥5.0	m2	-			2.5≤W<4.0	m2	-
法面工	左 盛土／切土	m	-	-		4.0≤W	m2	-
	右 盛土／切土	m	-	-		路体外盛土	m2	-

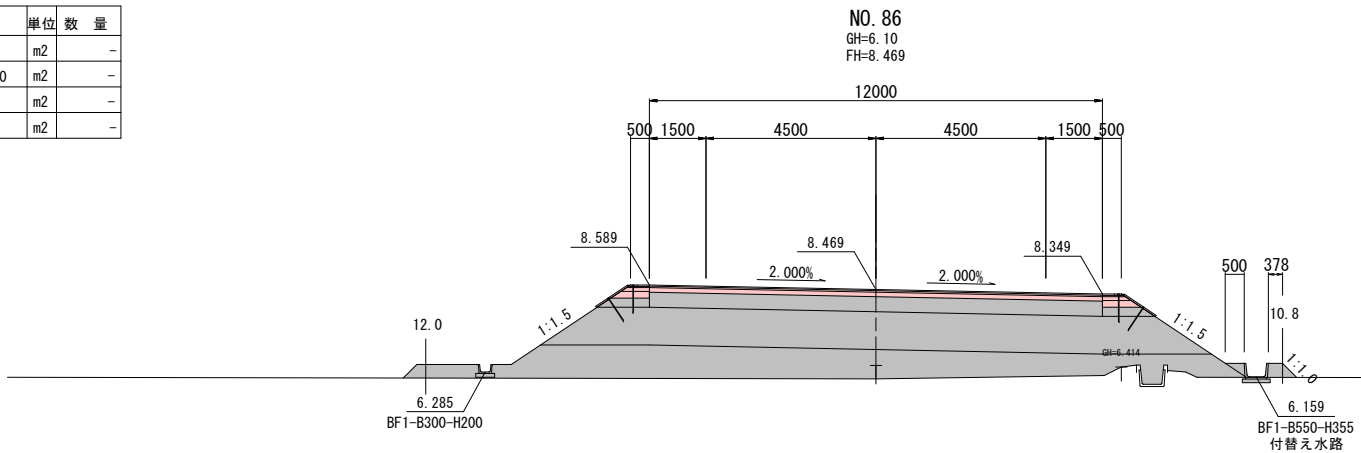


本 線									
項 目		単位	数 量		項 目		単位	数 量	
土 工	礫混じり土 掘削 W<5.0	m2	-		土 工	路体盛土 W<2.5	m2	0.8	
	掘削 W≥5.0	m2	-			2.5≤W<4.0	m2	-	
	軟岩 掘削 W<5.0	m2	-			4.0≤W	m2	13.1	
	掘削 W≥5.0	m2	-			路床盛土 W<2.5	m2	-	
					2.5≤W<4.0	m2	-		
法 面 工	左	礫混じり土 切土	m	-	-	4.0≤W	m2	16.3	
		軟岩 切土	m	-	-	路体外盛土	m2	0.1	
		盛土	m	4.5	4.5	路肩盛土	m2	1.0	
	右	礫混じり土 切土	m	-	-	畦畔盛土	m2	0.5	
		軟岩 切土	m	-	-	床 掘	m2	0.8	
		盛土	m	3.0	1.9	埋 戻 し	m2	0.5	

令和8年度 国道101号道路改良工事	
工事番号	第11-21-3号
路線 河川名	国道101号
施工 箇所	西津軽郡深浦町 大字追良瀬地内
本線横断面図	縮尺 1:100
図面番号	19 葉中 6
西北県土整備事務所 鯉ヶ沢道路河川事務所	
青森県	
道路課	

側道							
項目		単位	数量	項目		単位	数量
土工	礫混じり土 掘削 W<5.0	m2	-	土工	路体盛土 W<2.5	m2	-
	掘削 W≥5.0	m2	-		2.5≤W<4.0	m2	0.9
法面工	左 盛土/切土	m	1.4		4.0≤W	m2	2.4
	右 盛土/切土	m	-		路体外盛土	m2	-


DL=5.000

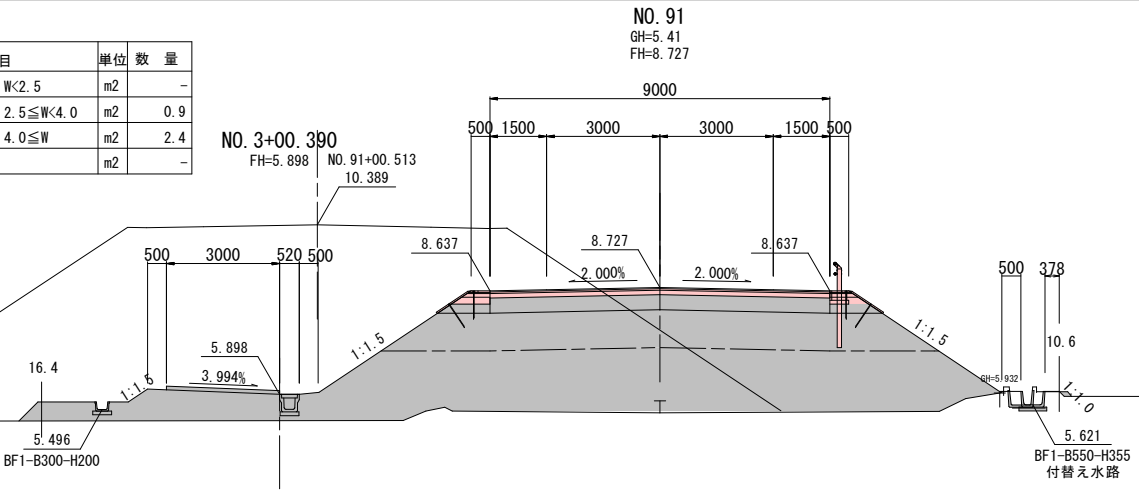

本線							
項目		単位	数量	項目		単位	数量
土工	礫混じり土 掘削 W<5.0	m2	-	土工	路体盛土 W<2.5	m2	-
	掘削 W≥5.0	m2	-		2.5≤W<4.0	m2	-
	軟岩 掘削 W<5.0	m2	-		4.0≤W	m2	28.1
	掘削 W≥5.0	m2	-		路床盛土 W<2.5	m2	-
法面工	左 礫混じり土 切土	m	-		2.5≤W<4.0	m2	-
	軟岩 切土	m	-		4.0≤W	m2	13.3
	盛土	m	4.8		路体外盛土	m2	0.1
	右 礫混じり土 切土	m	-		路肩盛土	m2	1.0
	軟岩 切土	m	-		畦畔盛土	m2	-
	盛土	m	4.4		床掘	m2	1.2
			3.4				0.8

側道							
項目		単位	数量	項目		単位	数量
土工	礫混じり土 掘削 W<5.0	m2	-	土工	路体盛土 W<2.5	m2	-
	掘削 W≥5.0	m2	-		2.5≤W<4.0	m2	0.9
法面工	左 盛土/切土	m	1.5		4.0≤W	m2	2.9
	右 盛土/切土	m	-		路体外盛土	m2	-


DL=5.000

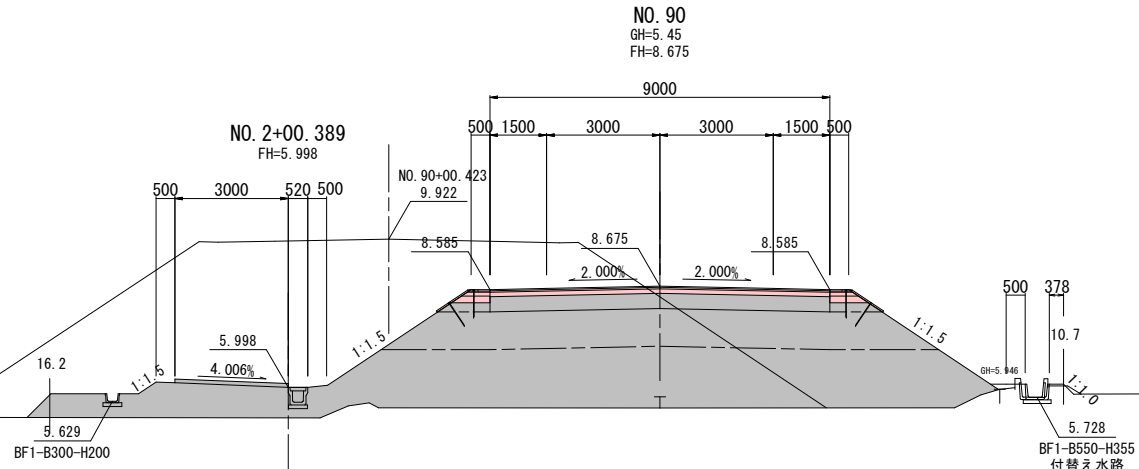

本線							
項目		単位	数量	項目		単位	数量
土工	礫混じり土 掘削 W<5.0	m2	-	土工	路体盛土 W<2.5	m2	-
	掘削 W≥5.0	m2	-		2.5≤W<4.0	m2	-
	軟岩 掘削 W<5.0	m2	-		4.0≤W	m2	26.3
	掘削 W≥5.0	m2	-		路床盛土 W<2.5	m2	-
法面工	左 礫混じり土 切土	m	-		2.5≤W<4.0	m2	-
	軟岩 切土	m	-		4.0≤W	m2	13.3
	盛土	m	4.6		路体外盛土	m2	0.3
	右 礫混じり土 切土	m	-		路肩盛土	m2	1.0
	軟岩 切土	m	-		畦畔盛土	m2	0.3
	盛土	m	4.2		床掘	m2	1.1
			3.1				0.6

側道							
項目		単位	数量	項目		単位	数量
土工	礫混じり土 掘削 W<5.0	m2	0.1	土工	路体盛土 W<2.5	m2	-
	掘削 W≥5.0	m2	-		2.5≤W<4.0	m2	0.7
法面工	左 盛土/切土	m	0.4		4.0≤W	m2	-
	右 盛土/切土	m	-		路体外盛土	m2	-


DL=5.000

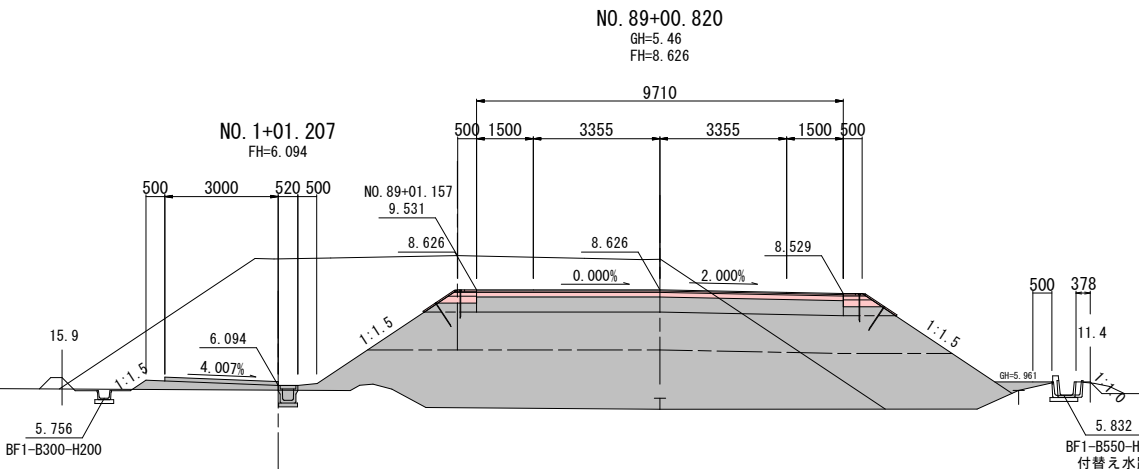

本線							
項目		単位	数量	項目		単位	数量
土工	礫混じり土 掘削 W<5.0	m2	0.1	土工	路体盛土 W<2.5	m2	0.2
	掘削 W≥5.0	m2	-		2.5≤W<4.0	m2	-
	軟岩 掘削 W<5.0	m2	-		4.0≤W	m2	24.9
	掘削 W≥5.0	m2	-		路床盛土 W<2.5	m2	-
法面工	左 礫混じり土 切土	m	-		2.5≤W<4.0	m2	-
	軟岩 切土	m	-		4.0≤W	m2	14.0
	盛土	m	4.5		路体外盛土	m2	0.5
	右 礫混じり土 切土	m	-		路肩盛土	m2	1.0
	軟岩 切土	m	-		畦畔盛土	m2	0.3
	盛土	m	3.9		床掘	m2	1.9
			2.8				1.2

側道							
項目		単位	数量	項目		単位	数量
土工	礫混じり土 掘削 W<5.0	m2	0.1	土工	路体盛土 W<2.5	m2	-
	掘削 W≥5.0	m2	-		2.5≤W<4.0	m2	0.7
法面工	左 盛土/切土	m	0.4		4.0≤W	m2	-
	右 盛土/切土	m	-		路体外盛土	m2	-


DL=5.000

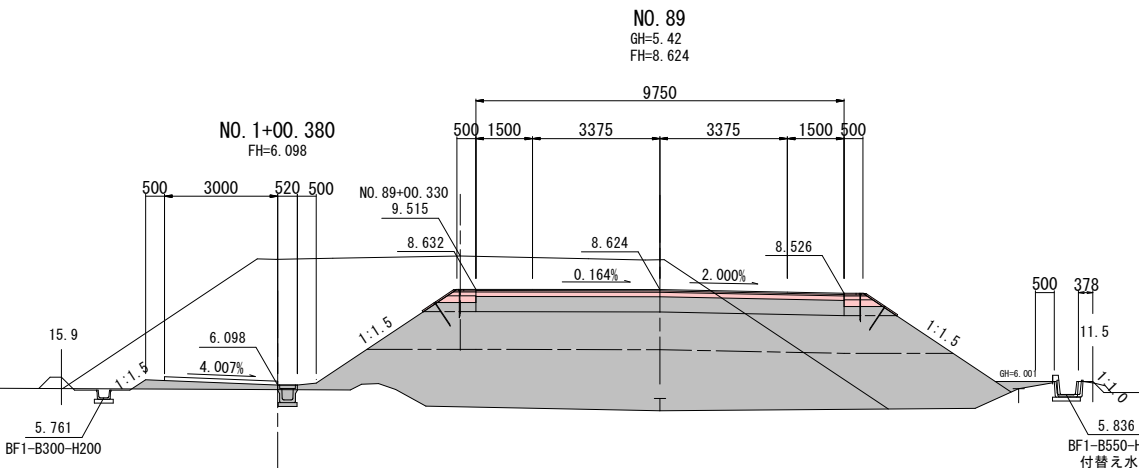

本線							
項目		単位	数量	項目		単位	数量
土工	礫混じり土 掘削 W<5.0	m2	-	土工	路体盛土 W<2.5	m2	0.2
	掘削 W≥5.0	m2	-		2.5≤W<4.0	m2	-
	軟岩 掘削 W<5.0	m2	-		4.0≤W	m2	25.1
	掘削 W≥5.0	m2	-		路床盛土 W<2.5	m2	-
法面工	左 礫混じり土 切土	m	-		2.5≤W<4.0	m2	-
	軟岩 切土	m	-		4.0≤W	m2	13.8
	盛土	m	4.5		路体外盛土	m2	0.5
	右 礫混じり土 切土	m	-		路肩盛土	m2	1.0
	軟岩 切土	m	-		畦畔盛土	m2	0.3
	盛土	m	3.9		床掘	m2	1.9
			2.8				1.2


令和8年度 国道101号道路改良工事	
工事番号	第11-21-3号
路線 河川名	国道101号
施 工 所	西津軽郡深浦町 大字追良瀬地内
本線横断面図	縮尺 1:100
図面番号	19 葉中 7
西北県土整備事務所 鯉ヶ沢道路河川事務所	
青 森 県	

側 道							
項 目		単位	数 量	項 目		単位	数 量
土工	礫混じり土 掘削 W<5.0	m2	-	土工	路体盛土 W<2.5	m2	-
	掘削 W≥5.0	m2	-		2.5≤W<4.0	m2	0.9
法面工	左 盛土/切土	m	1.3		4.0≤W	m2	3.6
	右 盛土/切土	m	-		路体外盛土	m2	0.1

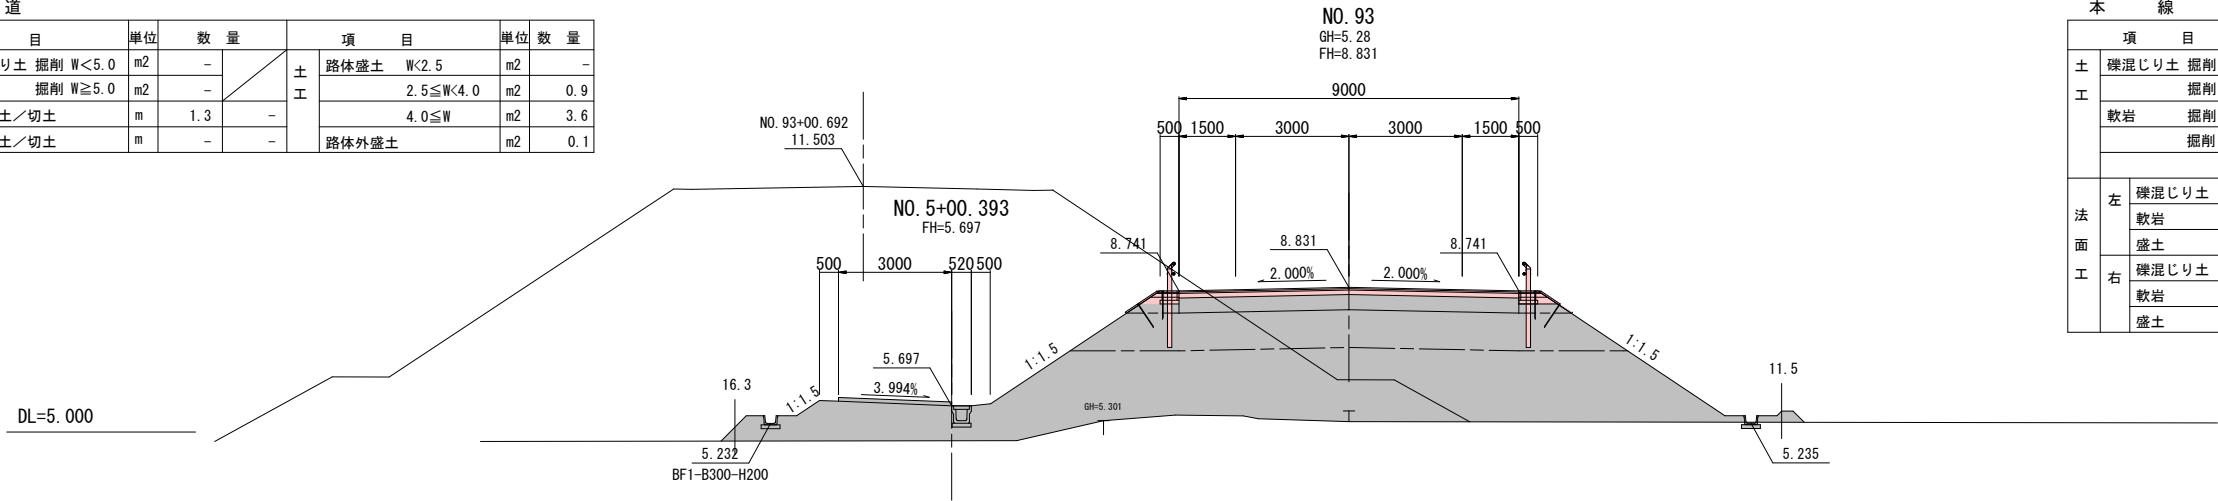

本 線									
項 目		単位	数 量		項 目		単位	数 量	
土 工	礫混じり土 掘削 W<5.0	m2	-		土 工	路体盛土 W<2.5	m2	-	
	掘削 W≥5.0	m2	-			2.5≤W<4.0	m2	-	
	軟岩 掘削 W<5.0	m2	-			4.0≤W	m2	34.0	
		掘削 W≥5.0	m2			-	路床盛土 W<2.5	m2	-
								2.5≤W<4.0	m2
法 面 工	左	礫混じり土 切土	m	-	-	4.0≤W	m2	13.3	
		軟岩 切土	m	-	-	路体外盛土	m2	0.1	
		盛土	m	5.4	5.4	路肩盛土	m2	1.0	
	右	礫混じり土 切土	m	-	-	畦畔盛土	m2	0.4	
		軟岩 切土	m	-	-	床 掘	m2	0.2	
		盛土	m	6.0	4.9	埋 戻 し	m2	0.1	

側 道								
項 目		単位	数 量		項 目		単位	数 量
土工	礫混じり土 掘削 W<5.0	m2	-		土工	路体盛土 W<2.5	m2	0.8
	掘削 W≧5.0	m2	-			2.5≦W<4.0	m2	0.9
法面工	左 盛土／切土	m	1.3			4.0≦W	m2	0.7
	右 盛土／切土	m	-			路体外盛土	m2	0.1

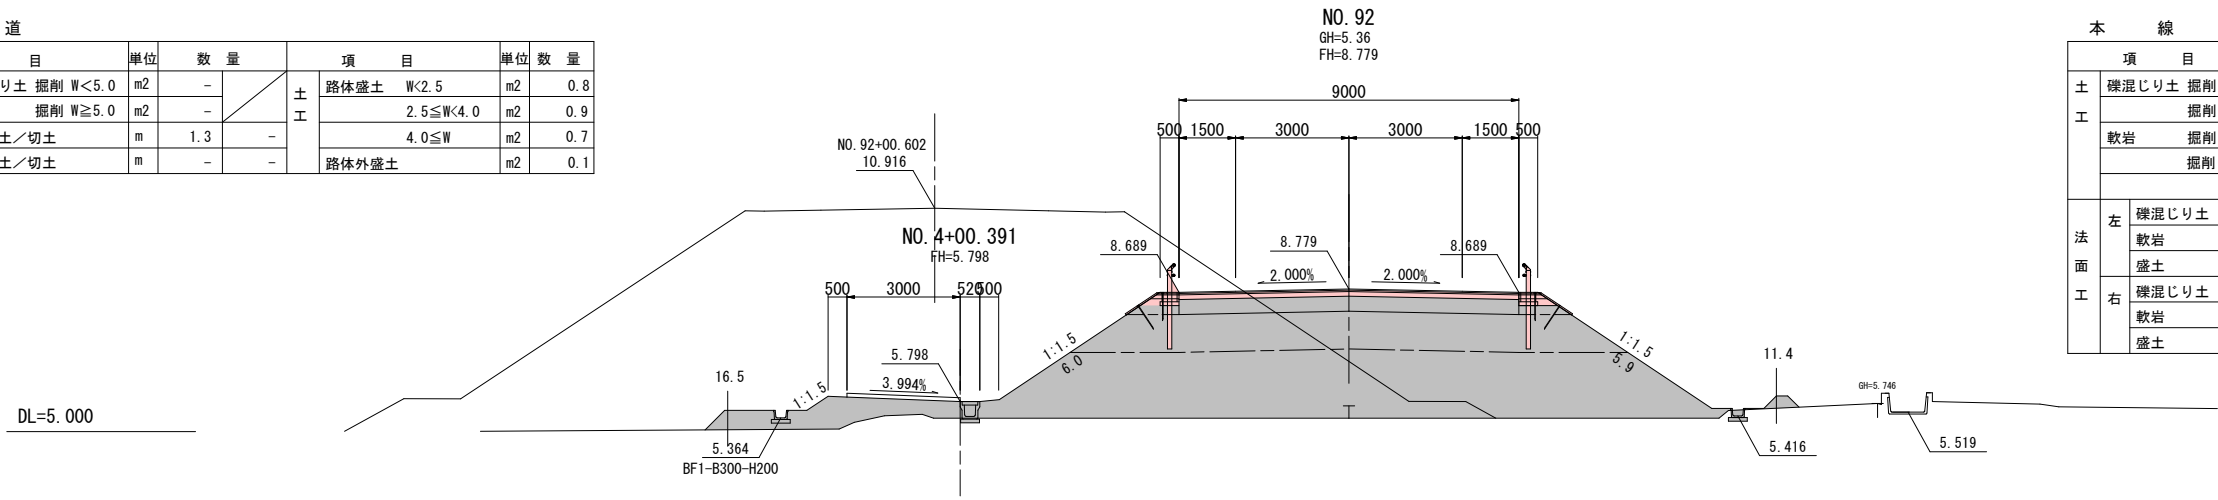


本 線								
項 目		単位	数 量		項 目	単位	数 量	
土 工	裸混じり土 掘削 W<5.0	m2	-		土 工	路体盛土 W<2.5	m2	-
	掘削 W≥5.0	m2	-			2.5≤W<4.0	m2	-
	軟岩 掘削 W<5.0	m2	-			4.0≤W	m2	30.6
		掘削 W≥5.0	m2	-		路床盛土 W<2.5	m2	-
法 面 工	左				2.5≤W<4.0	m2	-	
		裸混じり土 切土	m	-	-	4.0≤W	m2	13.3
		軟岩 切土	m	-	-	路体外盛土	m2	0.1
	右	盛土	m	5.1	5.1	路肩盛土	m2	1.0
		裸混じり土 切土	m	-	-	畦畔盛土	m2	0.4
		軟岩 切土	m	-	-	床 掘	m2	0.8
		盛土	m	5.5	4.5	埋 戻 し	m2	0.5

側 道				項 目			
ヶ 項 目		単位	数 量	項 目		単位	数 量
土工	礫混じり土 掘削 W<5.0	m2	0.3	土工	路体盛土 W<2.5	m2	0.4
	掘削 W≥5.0	m2	—		2.5≤W<4.0	m2	1.9
法面工	左 盛土/切土	m	0.7		4.0≤W	m2	0.4
	右 盛土/切土	m	0.8		路体外盛土	m2	—



NO. 95+00. 870
12. 857

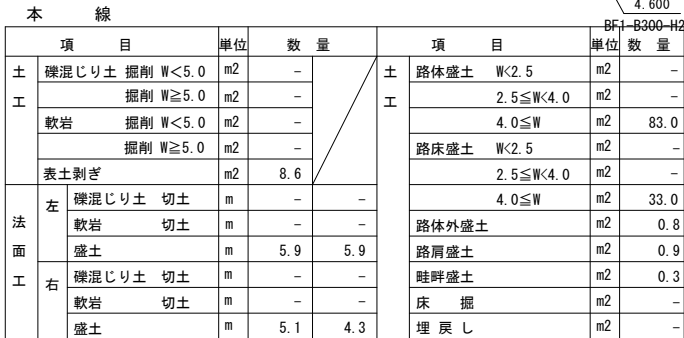


NO. 94+00. 78
12 150




令和8年度 国道101号道路改良工事	
工事番号	第11-21-3号
路線 河川名	国道101号
施 工 所	西津軽郡深浦町 大字追良瀬地内
本線横断図	縮尺 1:100
図面番号	19 葉中 10
西北興土整備事務所 鯉ヶ沢道路河川事務所	
青森県	

側 道							
項 目		単位	数 量	項 目		単位	数 量
土工	礫混じり土 掘削 W<5.0	m2	-	土工	路体盛土 W<2.5	m2	0.1
	掘削 W≥5.0	m2	-		2.5≤W<4.0	m2	1.1
法面工	左 盛土/切土	m	NO.100+00.018 16.0	法面工	4.0≤W	m2	76.7
	右 盛土/切土	m	16.0		路体外盛土	m2	0.4

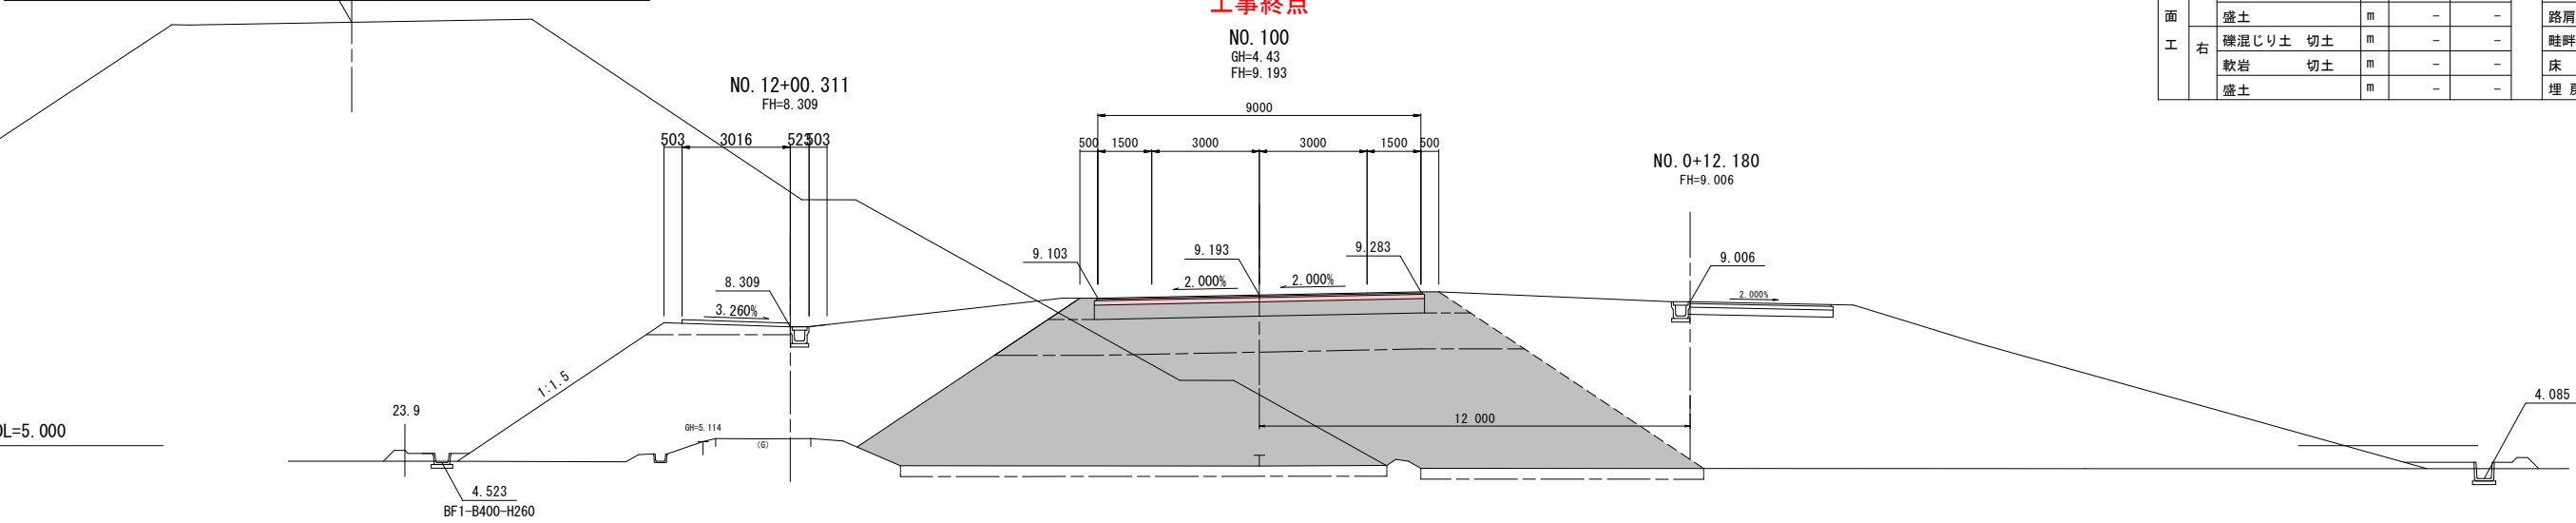

側 道							
項 目		単位	数 量	項 目		単位	数 量
土工	礫混じり土 掘削 W<5.0	m2	-	土工	路体盛土 W<2.5	m2	0.1
	掘削 W≥5.0	m2	-		2.5≤W<4.0	m2	2.5
法面工	左 盛土/切土	m	3.9	法面工	4.0≤W	m2	20.9
	右 盛土/切土	m	5.7		路体外盛土	m2	0.1

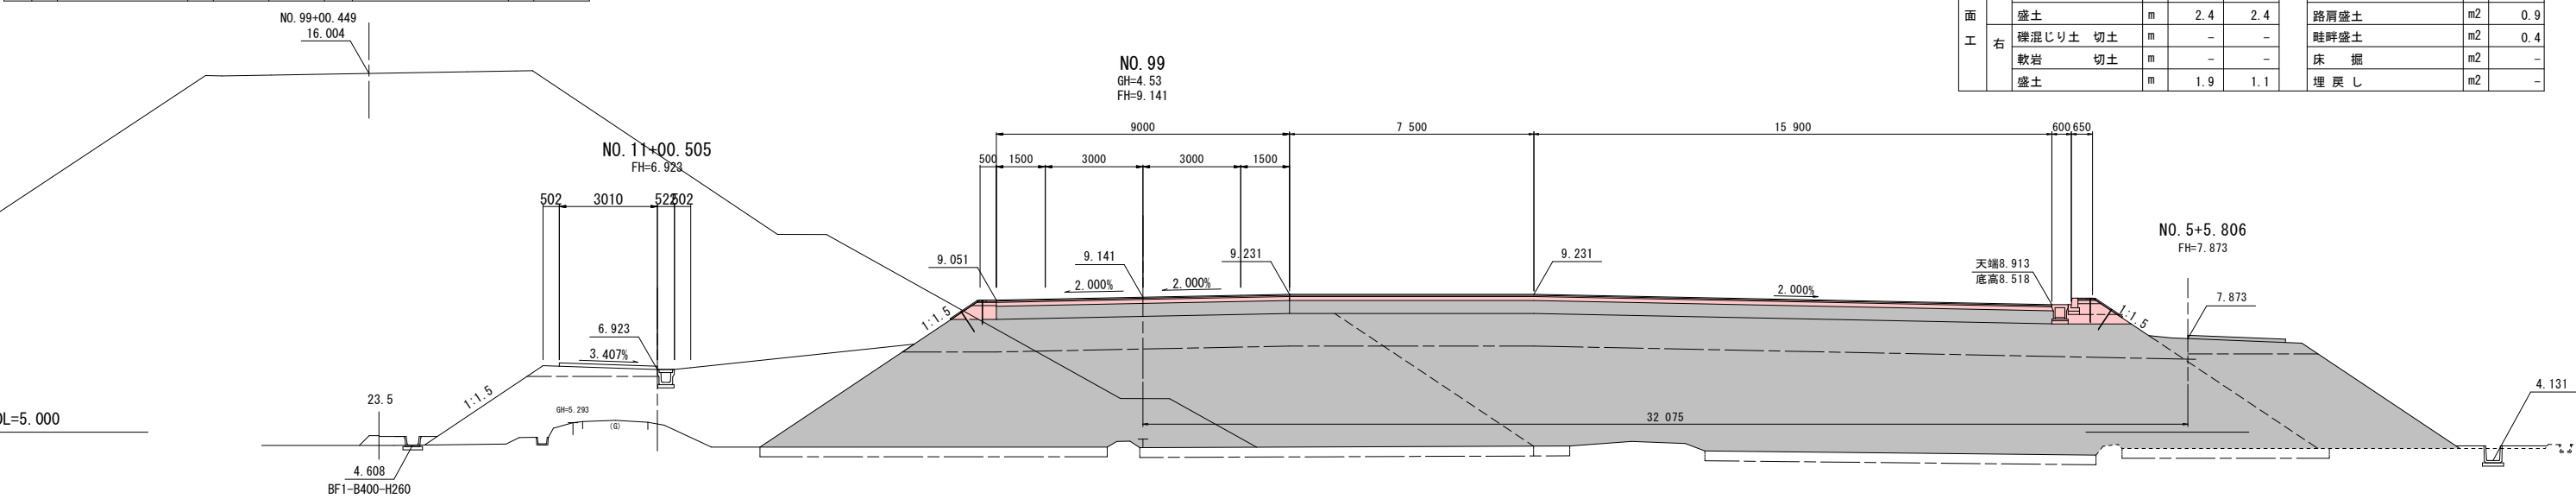

本 線							
項 目		単位	数 量	項 目		単位	数 量
土工	礫混じり土 掘削 W<5.0	m2	-	土工	路体盛土 W<2.5	m2	-
	掘削 W≥5.0	m2	-		2.5≤W<4.0	m2	-
	軟岩 掘削 W<5.0	m2	-		4.0≤W	m2	68.1
	掘削 W≥5.0	m2	-		路床盛土 W<2.5	m2	-
法面工	表土剥ぎ	m2	6.3	法面工	2.5≤W<4.0	m2	-
	左 礫混じり土 切土	m	-		4.0≤W	m2	13.3
	軟岩 切土	m	-		路体外盛土	m2	31.8
	盛土	m	-		路肩盛土	m2	1.1
右	礫混じり土 切土	m	-	右	畦畔盛土	m2	0.6
	軟岩 切土	m	-		床 掘	m2	-
	盛土	m	-		埋 戻 し	m2	-


本 線							
項 目		単位	数 量	項 目		単位	数 量
土工	礫混じり土 掘削 W<5.0	m2	-	土工	路体盛土 W<2.5	m2	-
	掘削 W≥5.0	m2	-		2.5≤W<4.0	m2	-
	軟岩 掘削 W<5.0	m2	-		4.0≤W	m2	143.8
	掘削 W≥5.0	m2	-		路床盛土 W<2.5	m2	-
法面工	表土剥ぎ	m2	12.7	法面工	2.5≤W<4.0	m2	-
	左 礫混じり土 切土	m	-		4.0≤W	m2	38.3
	軟岩 切土	m	-		路体外盛土	m2	13.4
	盛土	m	2.4		路肩盛土	m2	0.9
右	礫混じり土 切土	m	-	右	畦畔盛土	m2	0.4
	軟岩 切土	m	-		床 掘	m2	-
	盛土	m	1.9		埋 戻 し	m2	-

令和8年度 国道101号道路改良工事	
工事番号	第11-21-3号
路線名 河川名	国道101号
施工箇所	西津軽郡深浦町 大字追良瀬地内
小構造物物図(3)	縮尺 図示
図面番号	19 葉中 11
西北興土整備事務所 鯉ヶ沢道路河川事務所	
青森県	

小構造物詳細図 (3)

(一般水路)


BF1-B300-H200 S=1:10
BF2-B300-H200(ソケット方式)

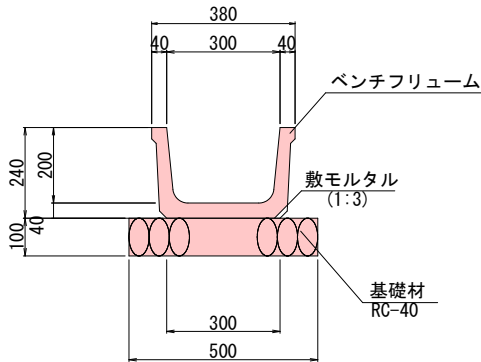

数量表		(10m当り)	
項目	規格・寸法	単位	数量
ベンチフリューム	BF1-B300-H200	個	5.0
敷モルタル	1:3	m3	0.09
基礎材	RC-40, t=100	m2	5.0
基面整正		m2	5.0


数量表		(10m当り)	
項目	規格・寸法	単位	数量
ベンチフリューム	BF2-B300-H200	個	5.0
※BF2-B300-H200 (たて溝として使用するため、基礎材は設置しないものとする)			

BF1-B400-H260 S=1:10

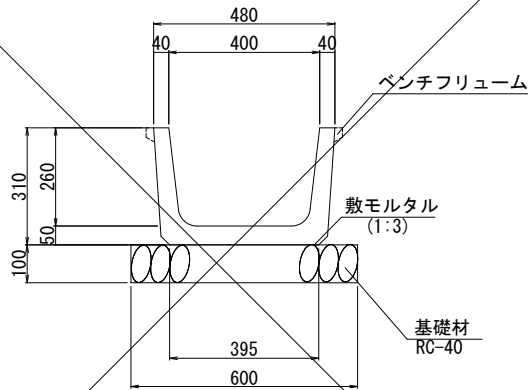


数量表		(10m当り)	
項目	規格・寸法	単位	数量
ベンチフリューム	BF1-B350-H235	個	5.0
敷モルタル	1:3	m3	0.12
基礎材	RC-40, t=100	m2	6.0
基面整正		m2	6.0

BF1-B500-H320 S=1:10

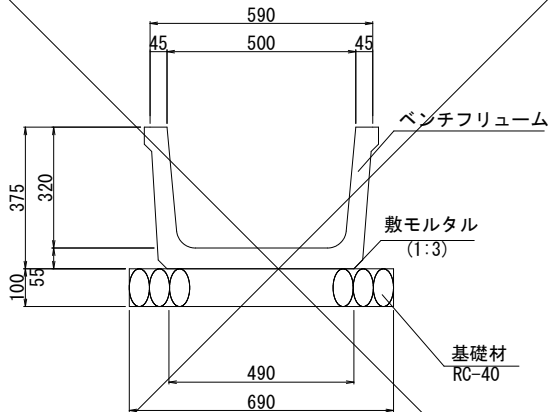


数量表		(10m当り)	
項目	規格・寸法	単位	数量
ベンチフリューム	BF1-B500-H320	個	5.0
敷モルタル	1:3	m3	0.15
基礎材	RC-40, t=100	m2	6.9
基面整正		m2	6.9

BF1-B550-H355 S=1:10

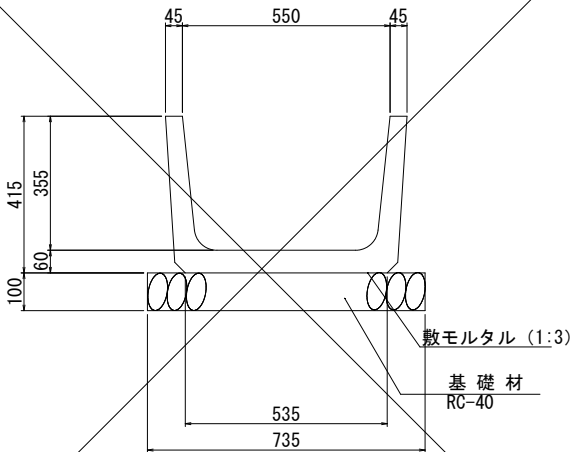


数量表		(10m当り)	
項目	規格・寸法	単位	数量
ベンチフリューム	BF1-B550-H355	個	9.95
敷モルタル	1:3	m3	0.16
基礎材	RC-40, t=100	m2	7
基面整正		m2	7

BFB-B550 S=1:10

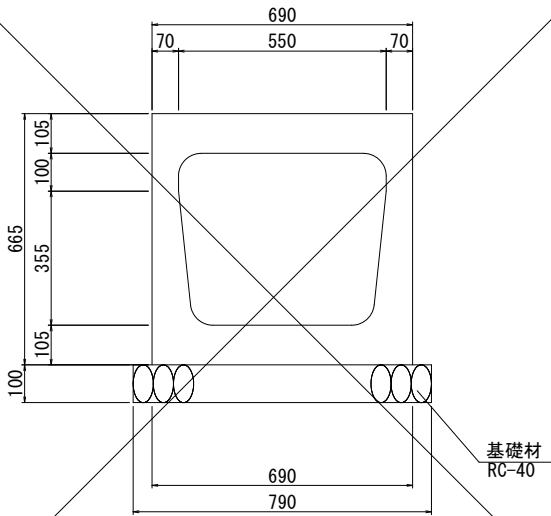

数量表		(10m当り)	
項目	規格・寸法	単位	数量
ベンチフリュームボックス	BFB-B550	本	10.0
敷モルタル	1:3	m3	0.21
基礎砕石	RC-40, t=100	m2	7.9
基面整正		m2	7.9

LS2-h200 S=1:10

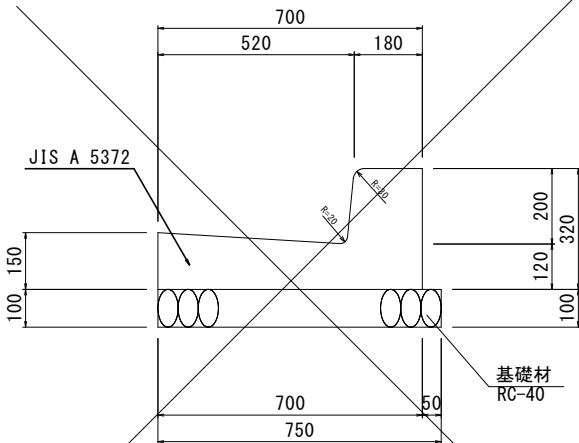


数量表		(10m当り)	
項目	規格・寸法	単位	数量
L型側溝	LS2-h200	本	5.0
基礎砕石	RC-40, t=100	m3	0.8
		m2	8

令和8年度 国道101号道路改良工事	
工事番号	第11-21-3号
路線 河川名	国道101号
施工 箇所	西津軽郡深浦町 大字追良瀬地内
小構造物物図(5)	縮尺 図示
図面番号	19 葉中 12
西北県土整備事務所 鯉ヶ沢道路河川事務所	
青森県	

小構造物詳細図 (5)

(街渠柵・集水柵)

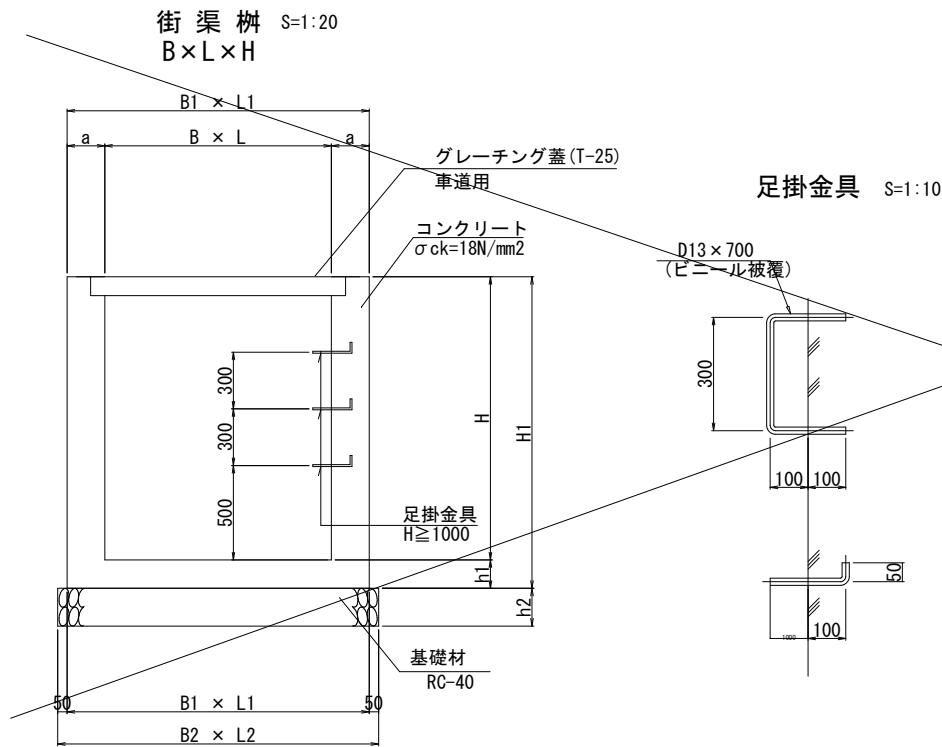

寸法表


記号	B	L	H	a	B1	L1	H1	h1	h2	B2	L2	備考
500×600×700	500	600	700	150	800	900	850	150	150	900	1000	

材料表 B×L×H

名 称	規 格	単位	数 量			摘 要
			B500×L600×H700			
コンクリート	σck=18N/mm2	m3	0.38			
型 枠		m2	4.49			
基 礎 材	RC-40	m2	0.90			
グレーチング蓋	車道用, T-25	枚	1.0			
足掛け金具		本	—			
基 面 整 正		m2	1.00			

(1箇所当り)

集水柵 S=1:20
B×L×H

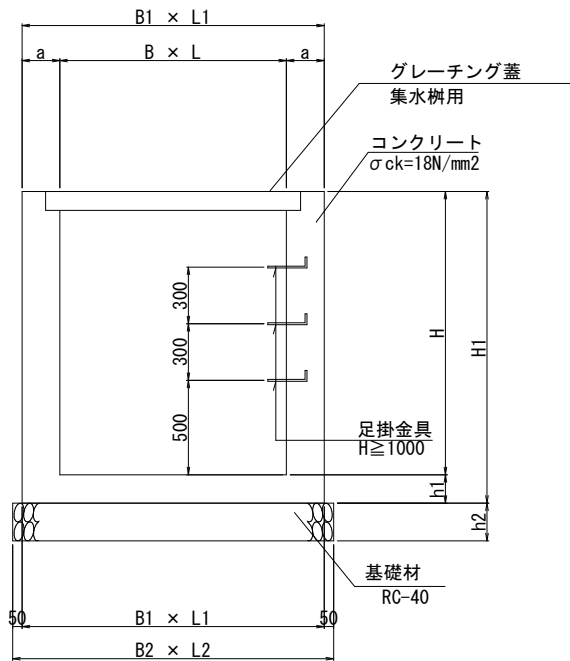

寸法表



記号	B	L	H	a	B1	L1	H1	h1	h2	B2	L2	備 考
500×500×500	500	500	500	150	800	800	650	150	150	900	900	グレーチング蓋 (T-2)
500×500×700	500	500	700	150	800	800	850	150	150	900	900	グレーチング蓋 (T-2), グレーチング蓋 (T-25, 休憩施設)
600×600×700	600	600	700	150	900	900	850	150	150	1000	1000	グレーチング蓋 (T-2)
700×700×800	700	700	800	150	1000	1000	950	150	150	1100	1100	グレーチング蓋 (T-2)
1000×1000×1700	1000	1000	1700	200	1400	1400	1850	150	200	1500	1500	グレーチング蓋 (T-2)
1500×1000×1000	1500	1000	1000	200	1900	1400	1150	150	200	2000	1500	グレーチング蓋 (T-2)

材料表 B×L×H











名 称	規 格	単位	数 量						摘 要
			B500×L500×H500	B500×L500×H700	B600×L600×H700	B700×L700×H800	B1000×L1000×H1700	B1500×L1000×H1000	
コンクリート	σck=18N/mm2	m3	2.9	3.7	4.4	5.6	19.3	15.6	
型 枠		m2	34	44	51	65	178	156	
基 礎 材	RC-40	m2	8	8	10	12	23	30	
グレーチング蓋	集水柵用	枚	10.0	10.0	10.0	10.0	10.0	10.0	
足掛け金具		本	—	—	—	—	40	20	
基 面 整 正		m2	8	8	10	12	23	30	

(10箇所当り)

街渠柵接続形式一覧表

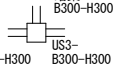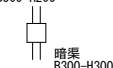名 称	接続形式	測 点
B500-L600-H700	 暗渠 B300-H300 US3-B300-H300	(L) NO. 97+14.95 (L) NO. 107+4.28
	 BF2-B300-H200 暗渠 B300-H300	(R) NO. 97+0.00

集水柵接続形式一覧表

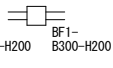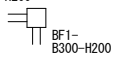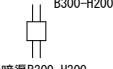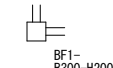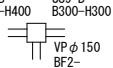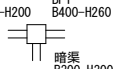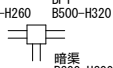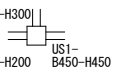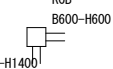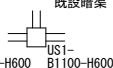
名 称	接続形式	測 点
B500-L500-H500	 BF1-B300-H200 BF1-B300-H200	(R) NO. 94+1.60
	 BF1-B300-H200 BF1-B300-H200	(R) NO. 94+5.54
B500-L500-H700	 BF1-B300-H200 横断暗渠B300-H300	(R) NO. 94+0.40
	 BF1-B300-H200 横断暗渠B300-H300	(R) NO. 93+18.79
	 US9-B300-H400 US9-B300-H300 VPφ150 BF2-B300-H200	(R) NO. 97+0.00
B600-L600-700	 BF1-B300-H200 BF1-B400-H260 暗渠 B300-H300	(L) NO. 97+14.42
B700-L700-H800	 BF1-B400-H260 BF1-B500-H320 暗渠 B300-H300	(L) NO. 107+4.28
	 暗渠 B300-H300 BF1-B300-H200 US1-B450-H450	(R) NO. 97+0.00
B1000-L1000 -H1700	 RCB B600-H600 US9-B500-H1400	(R) NO. 113+13.70
B1500-L1000 -H1000	 既設暗渠 US1-B600-H600 US1-B1100-H600	取付道路 (L) NO. 5+14.56

令和8年度 国道101号道路改良工事	
工事番号	第11-21-3号
路線名 河川名	国道101号
施工箇所	西津軽郡深浦町 大字追良瀬地内
小構造物物図(6)	縮尺 図示
図面番号	19 葉中 13
西北県土整備事務所 鯉ヶ沢道路河川事務所	
青森県	


小構造物詳細図 (6)

ガードパイプ S=1:20
Gp-A2-2. 5E3 (Gp-A2-2B3)


正面図

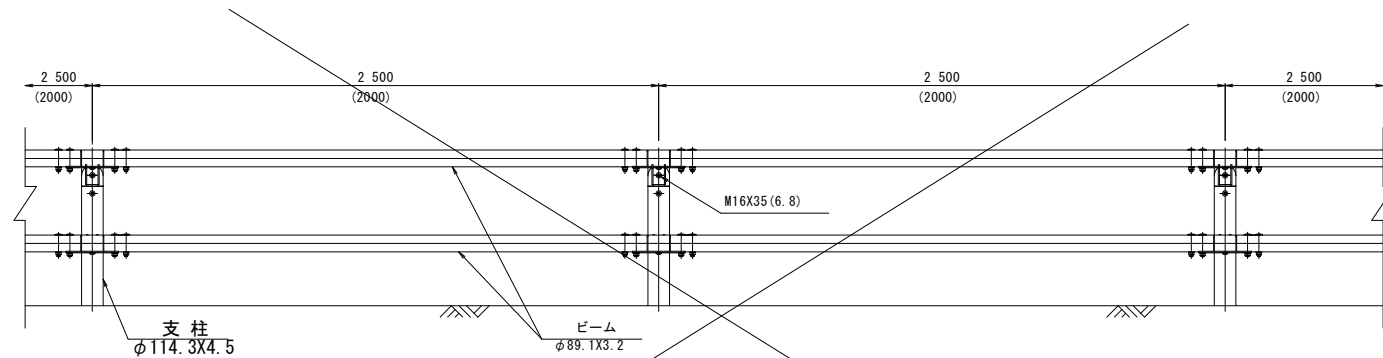

平面図

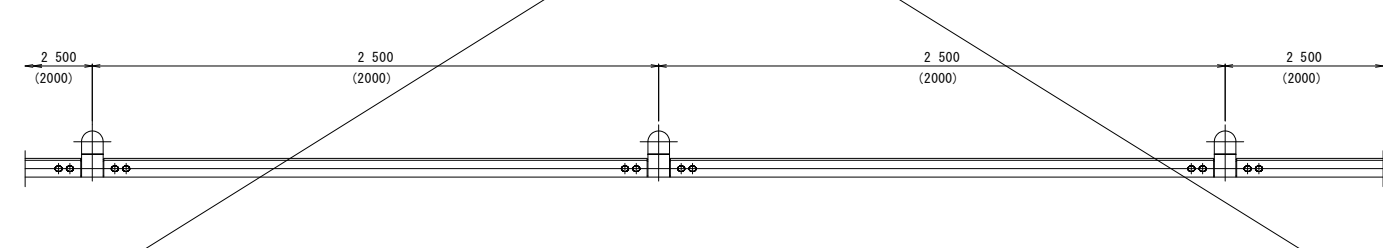

標準断面図

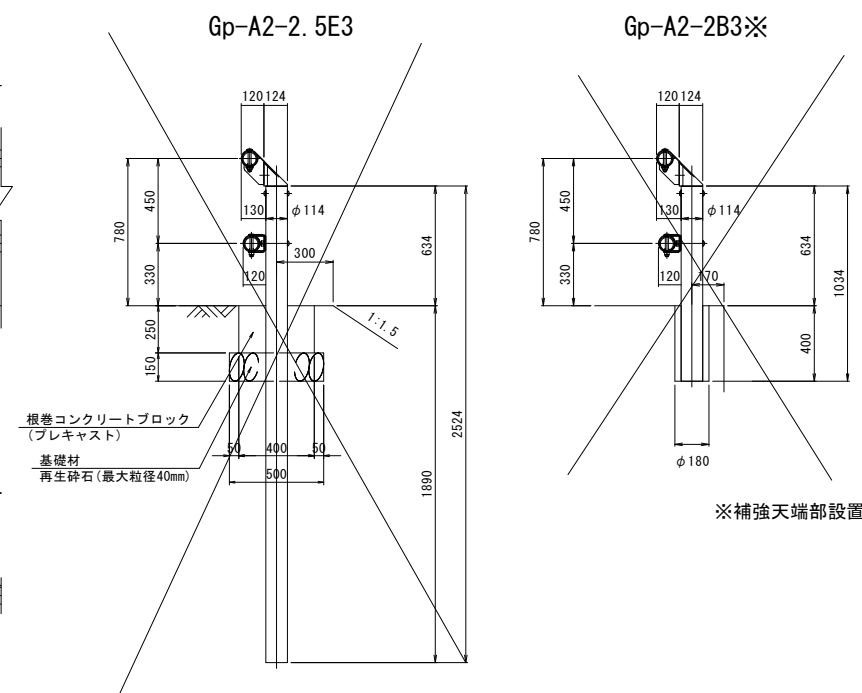


数量表		(10m当り)	
項目	規格・寸法	単位	数量
ガードパイプ	Gp-A2-2. 5E3	m	10. 0


数量表		(10m当り)	
項目	規格・寸法	単位	数量
ガードパイプ	Gp-A2-2B3	m	10. 0

Gp-B2-2. 5E3


正面図

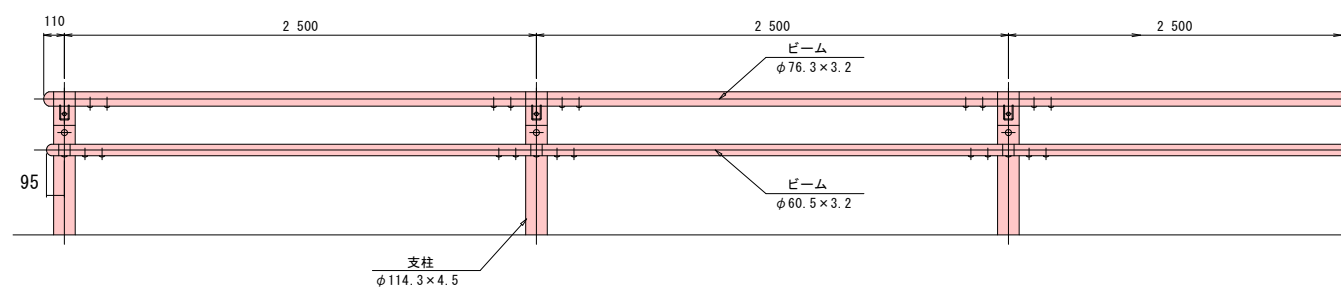

平面図

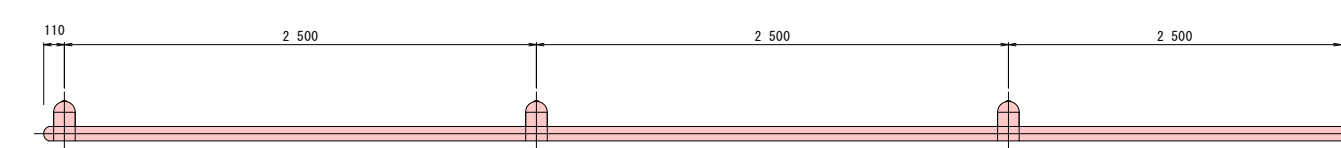

標準断面図

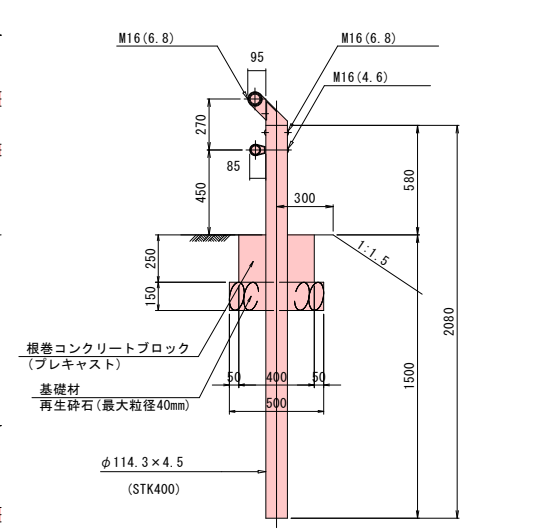


数量表		(10m当り)	
項目	規格・寸法	単位	数量
ガードパイプ	Gp-B2-2. 5E3	m	10. 0

令和 8 年 度 国 道 1 0 1 号 道 路 改 良 工 事	
工事番号	第11-21-3号
路線 名	国 道 1 0 1 号
施 工 箇 所	西津軽郡深浦町 大字道見瀬地内
小構造物図面(7)	縮 尺 図 示
図面番号	19 葉 中 14
西 北 県 土 整 備 事 務 所 鯉ヶ沢 道 路 河 川 事 務 所	
青 森 県	

小構造物詳細図 (7)


分離帶 S=1:20

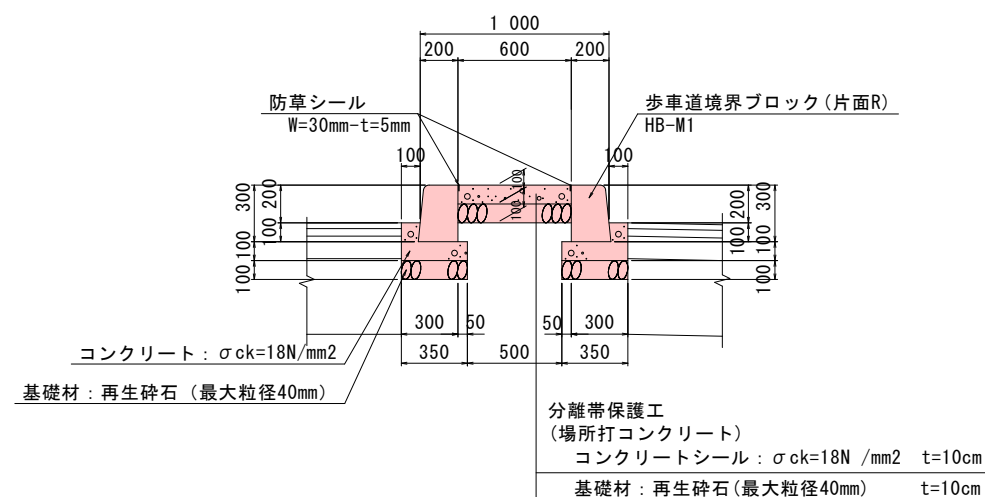

項 目	規格・寸法	単位	数 量
縁石工	HB-M1	個	50
コンクリート	$\sigma_{ck}=18\text{N/mm}^2$	m ³	9.0
型 枠		m ²	60
基礎材	RC-40, t=100	m ²	35
伸縮目地		m ²	0.4

項 目	規格・寸法	単位	数 量
コンクリート	σ ck=18N/mm ²	m ³	6.0
基礎材	RC-40, t=100	m ²	60
伸縮目地		m ²	0.5
防草シート	W=30mm-t=5mm	m	200


縁石工(休憩施設内) S=1:10

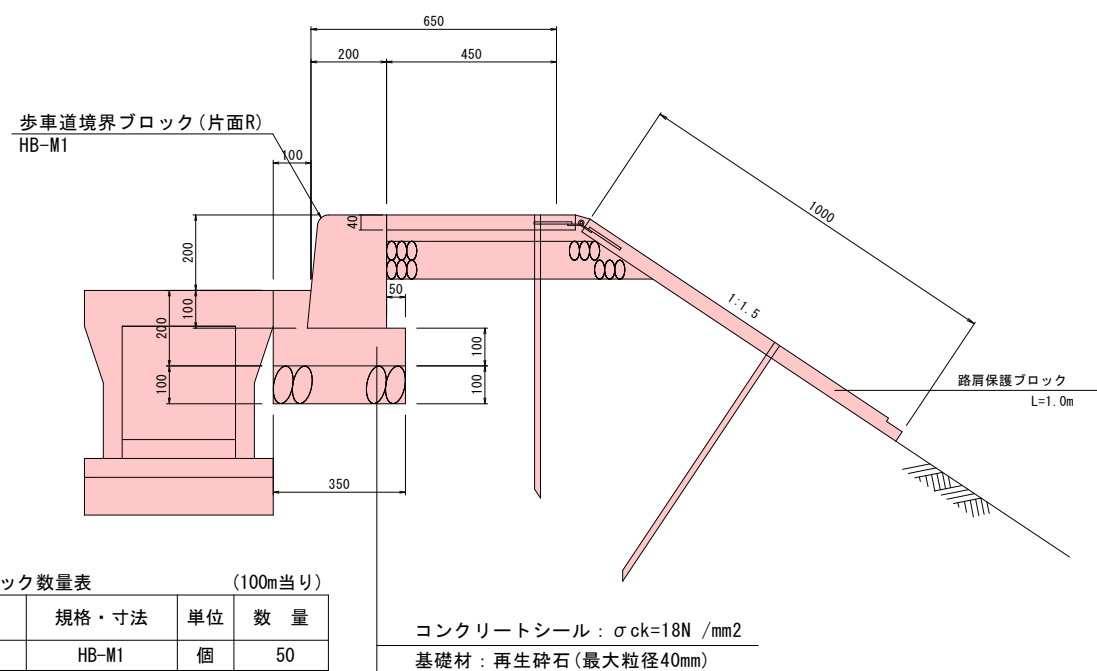

項 目	規格・寸法	単位	数 量
縁石工	HB-M1	個	50
コンクリート	$\sigma_{ck}=18\text{N/mm}^2$	m ³	4.5
型 枠		m ²	30
基礎材	RC-40, t=100	m ²	35
伸縮目地		m ²	0.4


路肩保護工(一般部) S=1:10

※点線は、休憩施設区間を表す

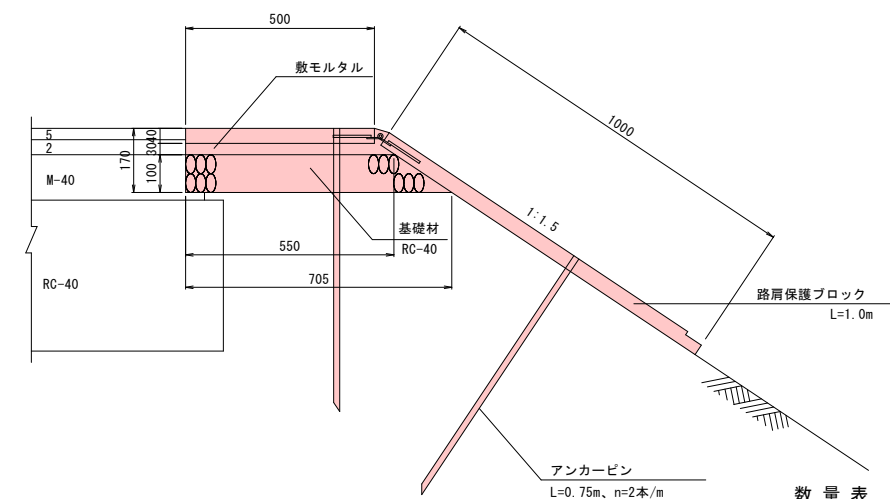

数 量 表			(10m当り)	
項 目	規格・寸法	単位	数 量	
路肩保護ブロック	L=1.00m	枚	10.0	
アンカーピン	L=0.75m	本	20.0	
敷モルタル	1 : 3	m ³	0.158	
基 礎 材	RC-40, t=100	m ²	6.275	
基面整正		m ²	7.050	

路肩保護工（休憩施設内） S=1:10

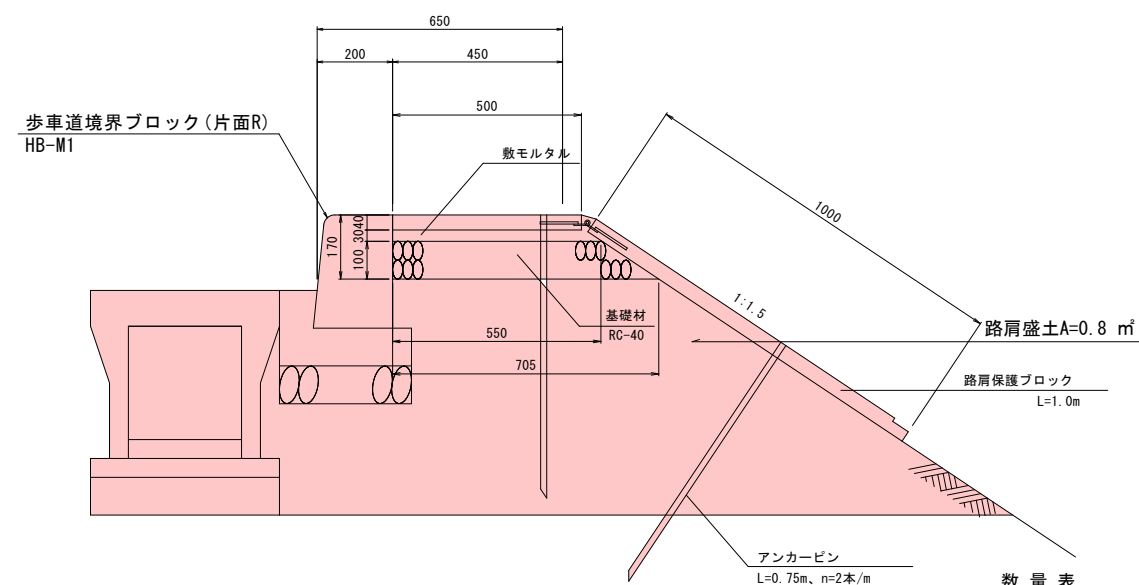

数 量 表			(10m当り)	
項 目	規格・寸法	単位	数 量	
路肩保護ブロック	L=1.00m	枚	10.0	
アンカーピン	L=0.75m	本	20.0	
敷モルタル	1 : 3	m ³	0.158	
基 礎 材	RC-40, t=100	m ²	6.275	
基面整正		m ²	7.050	


令和8年度 国道101号道路改良工事	
工事番号	第11-21-3号
路線名	国道101号
施工箇所	西津軽郡深浦町 大字追良瀬地内
排水工詳細図	縮尺 図示
図面番号	19 葉中 15
西北県土整備事務所 鯉ヶ沢道路河川事務所	
青森県	

排水工詳細図

US9-B-B300展開図


H=1:200
V=1:20

※FH1=（水路天端を表す）
FH2=（水路底高を表す）

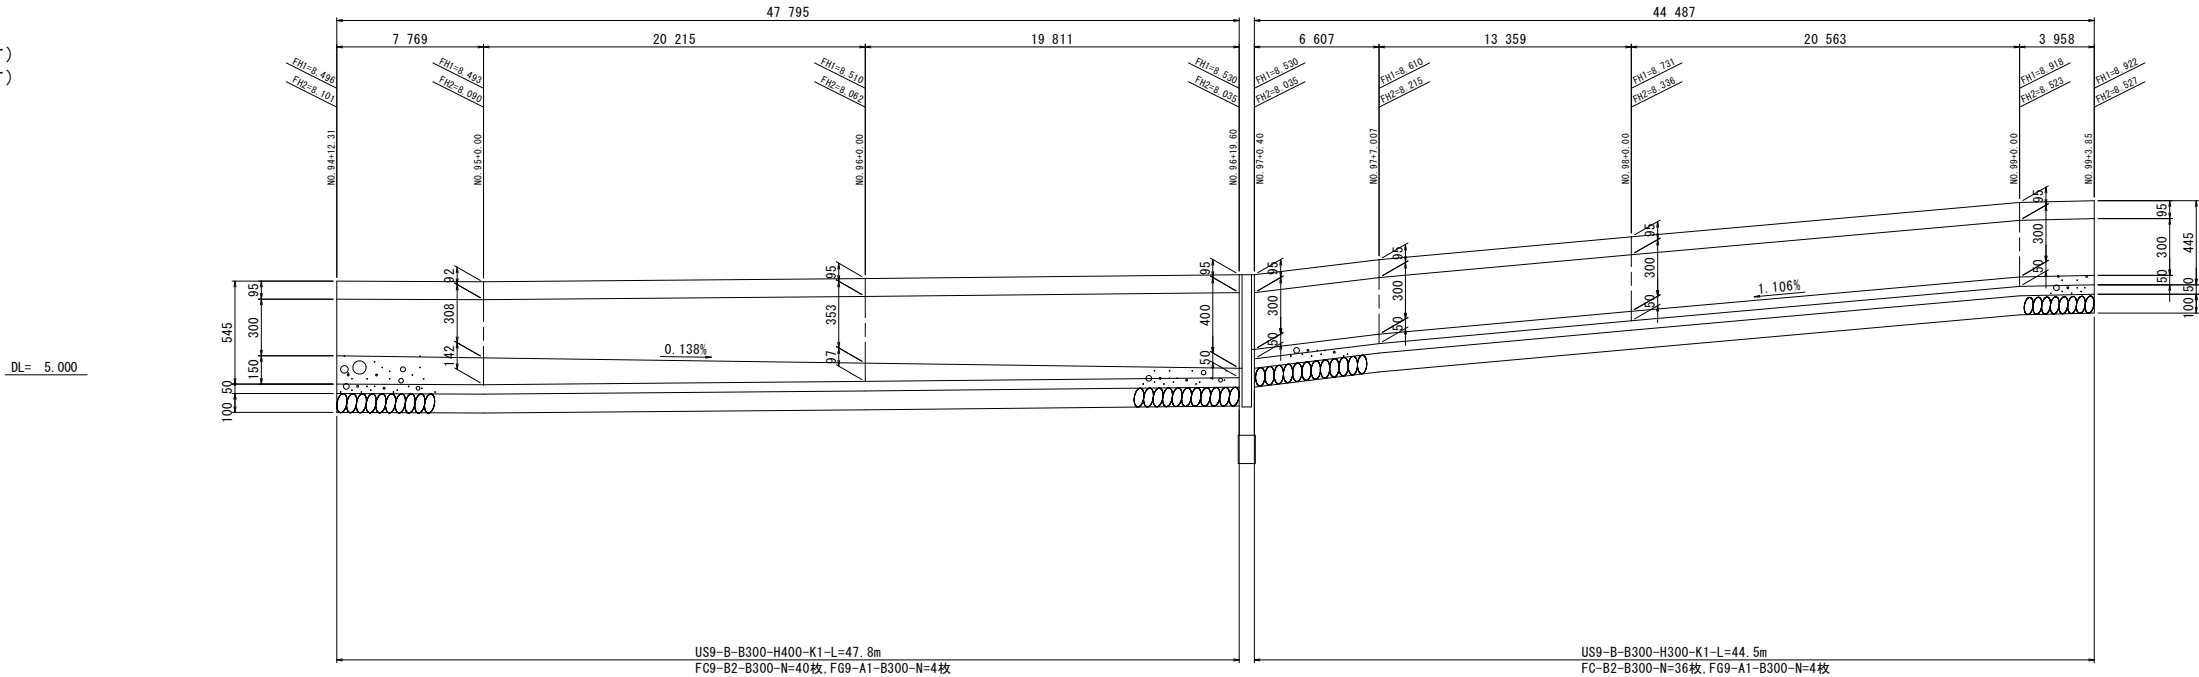


平面図

S=1:500

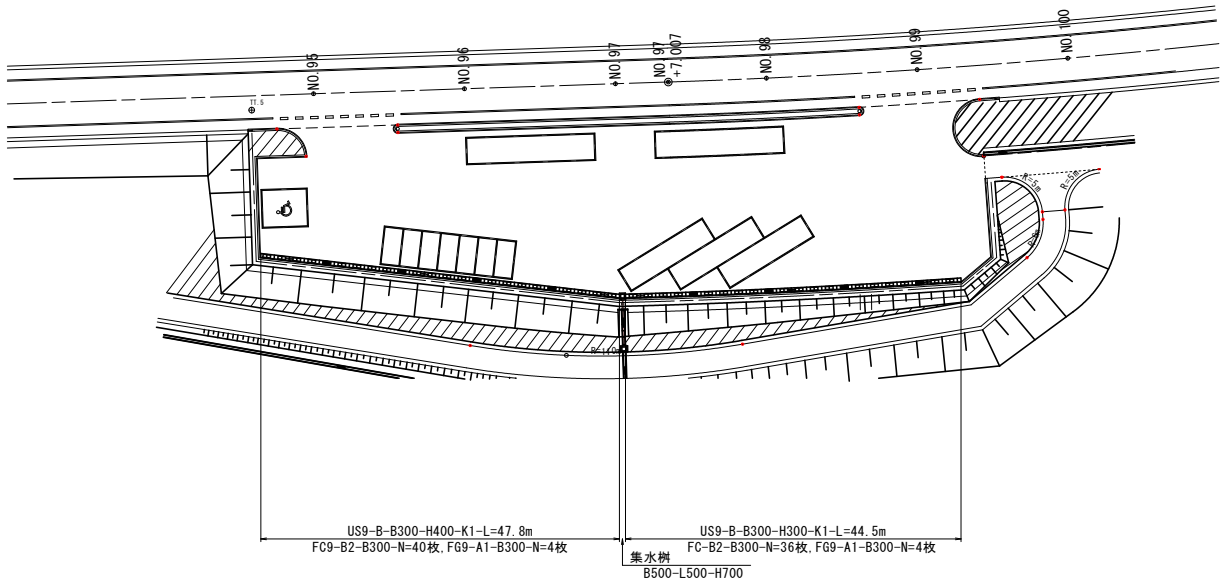


US9-B-B300

S=1:20

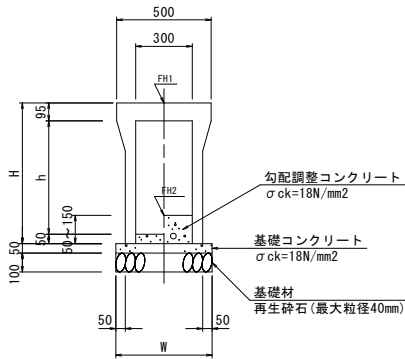


FC9-B2-B300

参考重量 42kg/枚 S=1:20

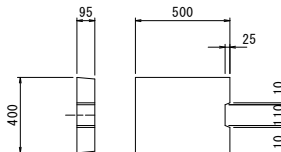

F69-A1-B300

参考重量 29kg/枚 S=1:20

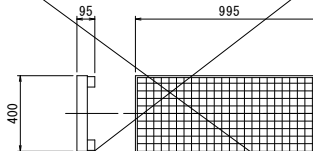

寸法表及び数量表


名 称	寸法表(mm)			数 量 表 (10m当り)					
	H	h	W	参考質量 (kg/個)	個 数 (個)	基 礎 コンクリート (m3)	型 枠 (m2)	基 礎 材 (m3)	基 礎 材 (m2)
US9-B-B300-H300	445	300	500	326	5	0.25	1	0.5	5
US9-B-B300-H400	545	400	510	403	5	0.26	1	0.5	5

令和8年度 国道101号道路改良工事	
工事番号	第11-21-3号
路線 河川名	国道101号
施工 箇所	西津軽郡深浦町 大字追良瀬地内
縦排水工詳細図	縮尺 図示
図面番号	19 葉中 16
西北県土整備事務所 鯉ヶ沢道路河川事務所	
青森県	


縦排水工詳細図

縦排水工断面図 S=1:50


本線 NO. 97

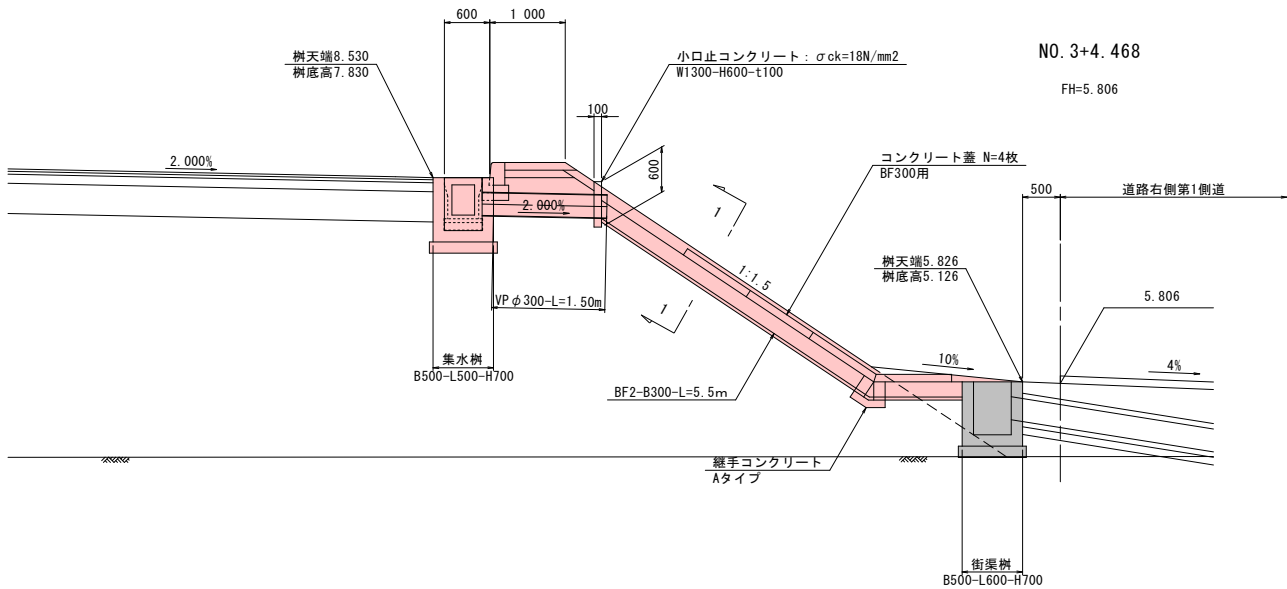

縦排水工平面図 S=1:50

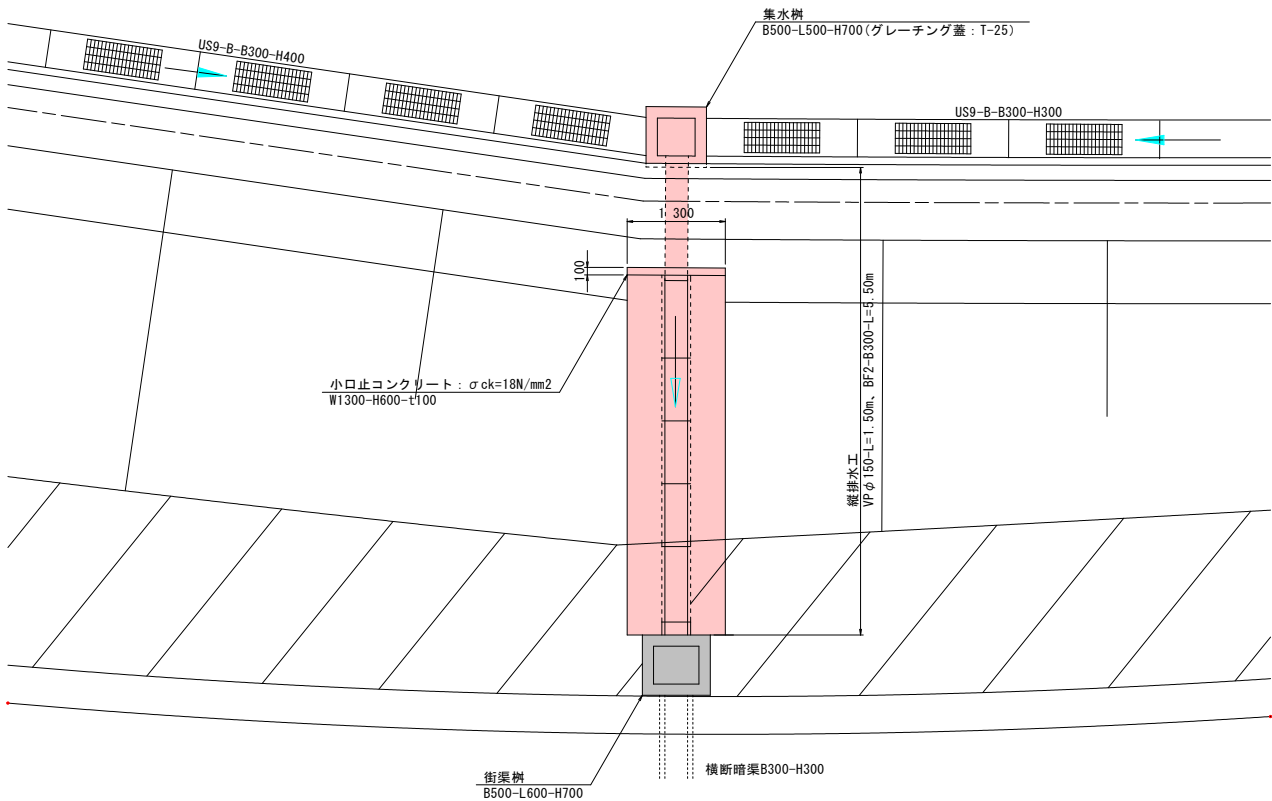


小口止コンクリート S=1:10

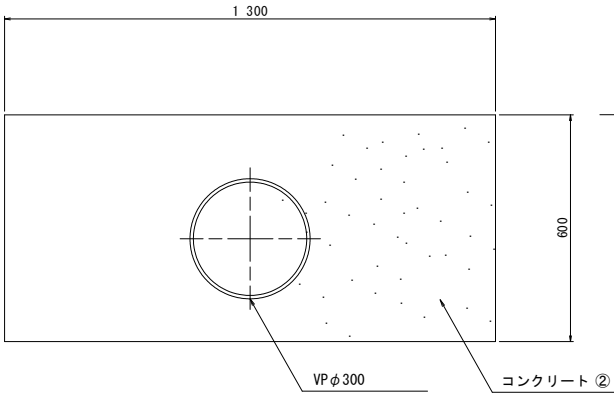

小口止コンクリート数量表		(10箇所当り)	
項目	規格・寸法	単位	数量
コンクリート	σck=18N/mm2	m3	0.7
型枠		m2	15



1-1 S=1:10

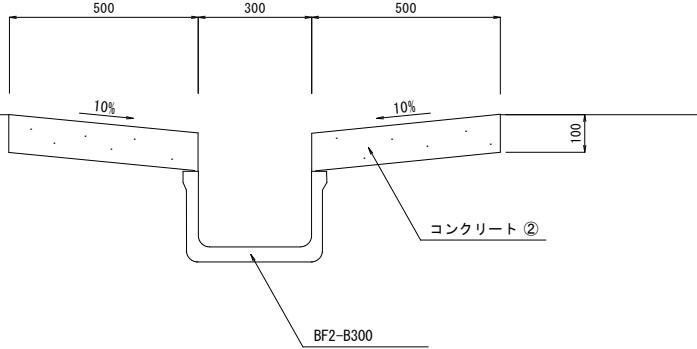

継手コンクリート詳細図

Aタイプ S=1:10

断面図 S=1:10

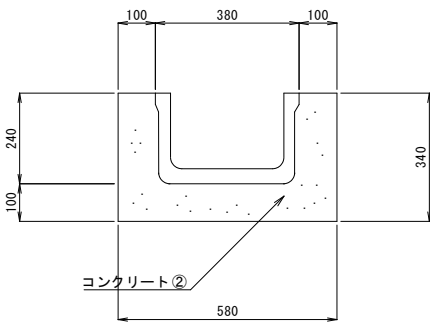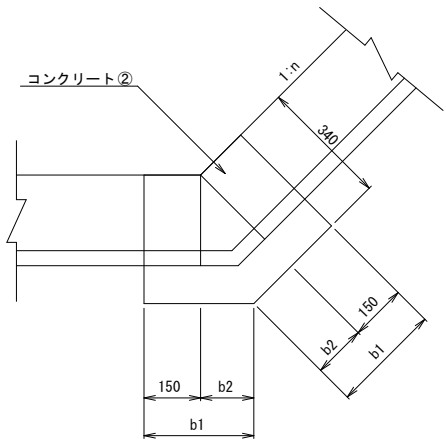


寸法表 (BF2-B300)			
タイプ	b 1	b 2	摘要
A	253	103	1:1.5
C	238	88	1:1.8
E	230	80	1:2.0
F	273	123	1:1.2


令和8年度 国道101号道路改良工事	
工事番号	第11-21-3号
路線名	国道101号
施工箇所	西津軽郡深浦町 大字追良瀬地内
照明設備構造図(1)	縮尺 図示
図面番号	19 葉中 17
西北県土整備事務所 鯉ヶ沢道路河川事務所	
青森県	

照明設備構造図(1)


照明柱姿図 S=1/30

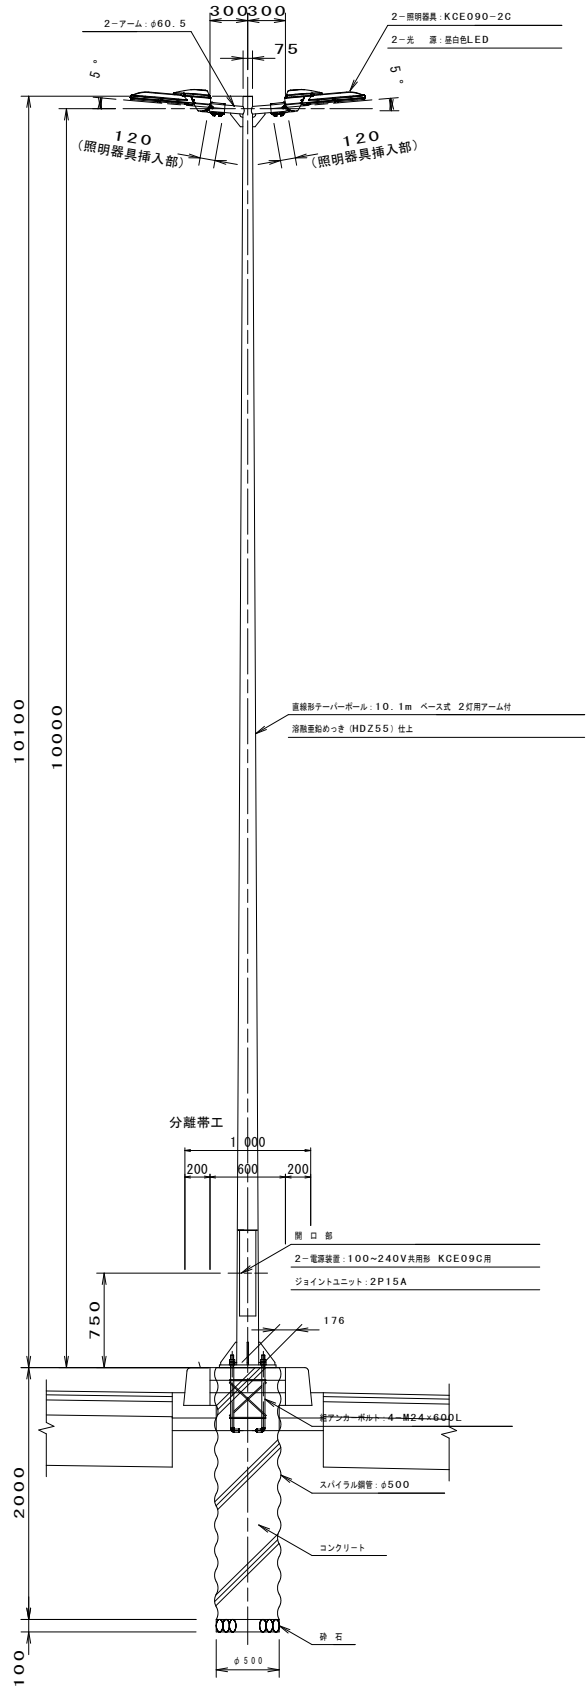

ベースプレート参考図 S=1/10

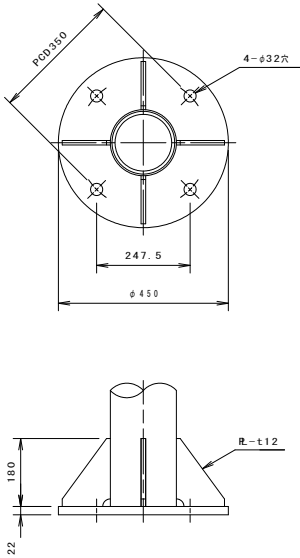


組アンカーボルト参考図 S=1/10

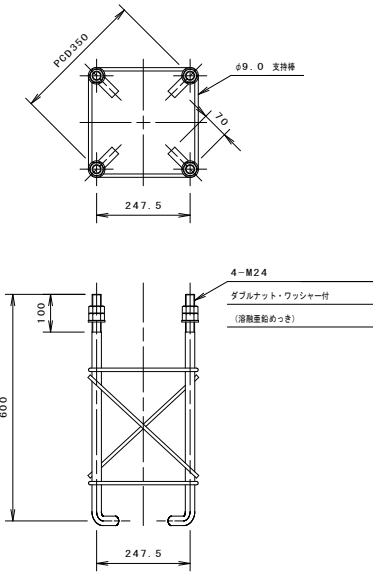

(注) ネジ切り部は、溶融亜鉛めっきとする。

照明器具参考図 S=1/6

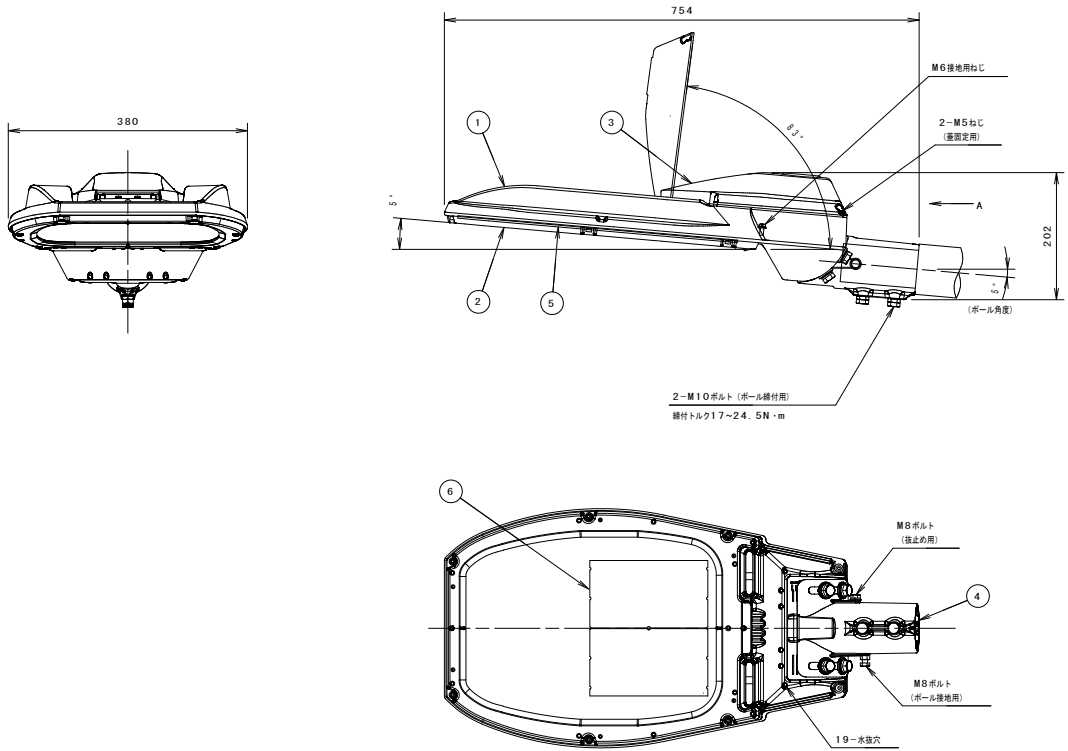


部 番	部 品 名	材質・材厚	数	備 考
1	本 体	アルミダイカスト	1	アクリル塗装
2	枠	アルミダイカスト	1	アクリル塗装
3	蓋	アルミダイカスト	1	アクリル塗装
4	ク ラ ンプ	アルミダイカスト	1	アクリル塗装
5	前 面 ガ ラ ス	強化ガラス t4	1	透明
6	L E D	組立品	2	


令和8年度 国道101号道路改良工事	
工事番号	第11-21-3号
路線名	国道101号
施工箇所	西津軽郡深浦町 大字追良瀬地内
照明設備構造図(2)	縮尺 図示
図面番号	19 葉中 18
西北県土整備事務所 鯉ヶ沢道路河川事務所	
青森県	

照明設備構造図(2)


ベースプレート参考図 S=1/10

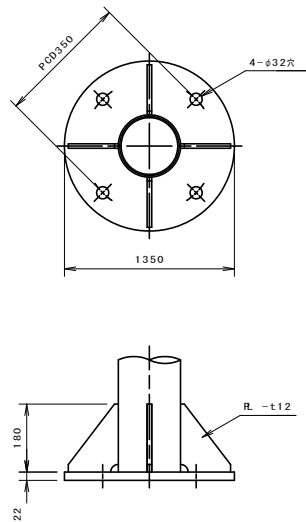


引込柱姿図 S=1/30

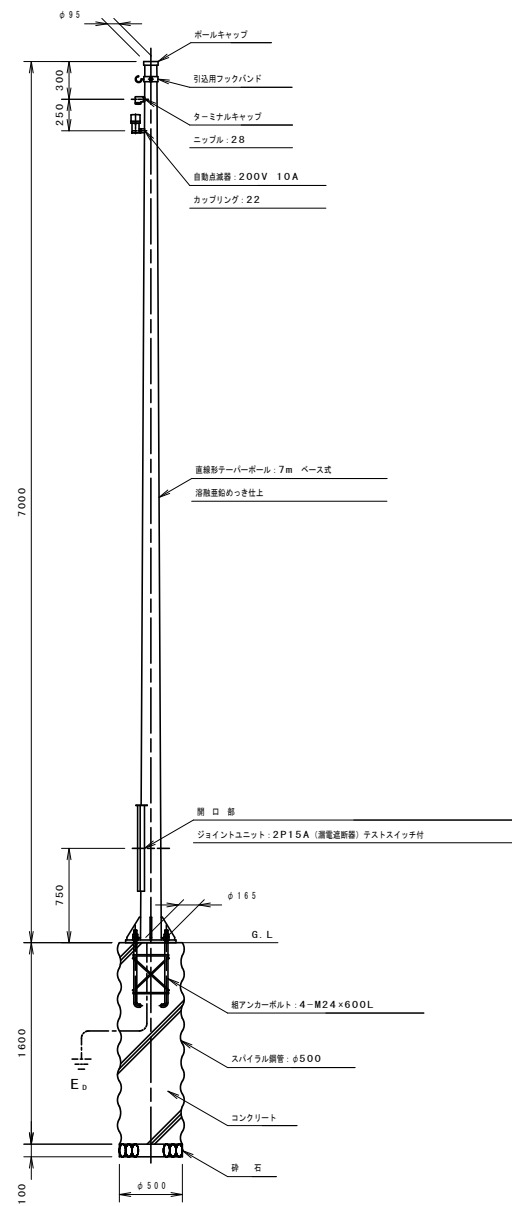

組アンカーボルト参考図 S=1/10

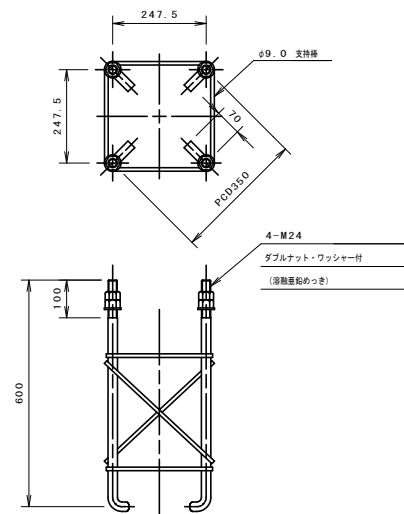


ジョイントユニット参考結線図

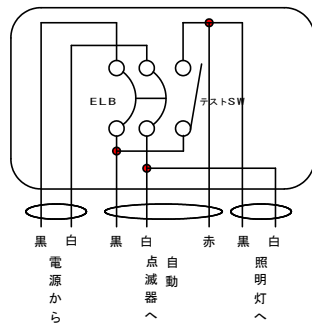

ハンドホール参考図 S=1/25


600×600×900型

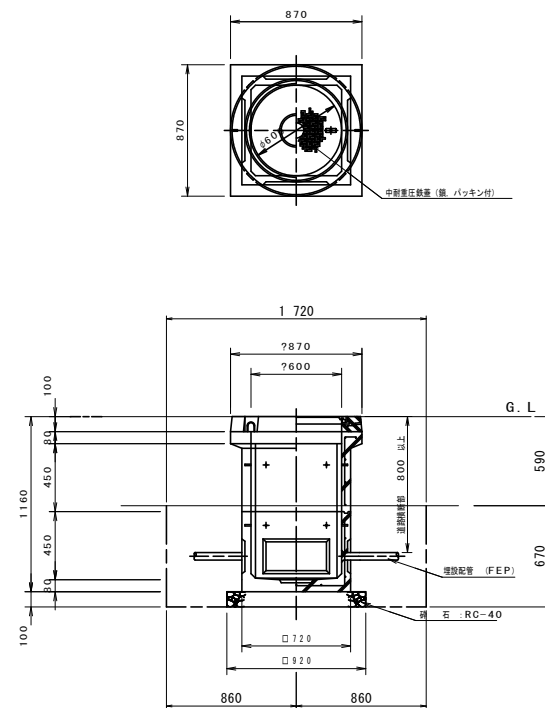


配管埋設断面図 (参考) S=1/10

一般部

※一般部については分離帯下に設置するため、埋設シートは設置しないものとする。

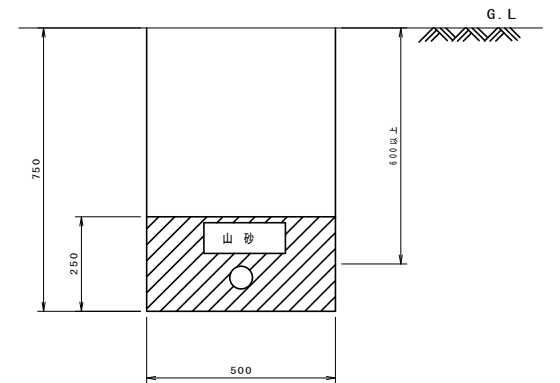


道路横断面

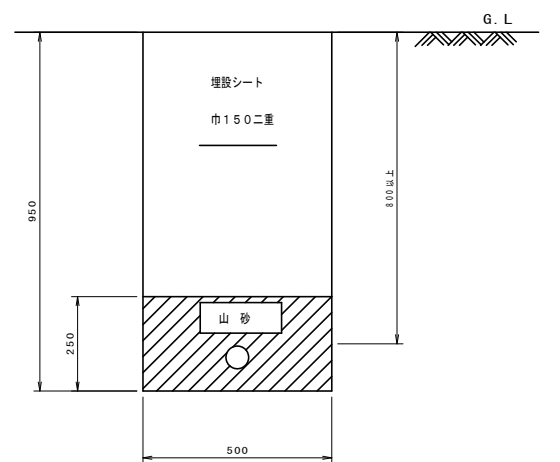

(注) ネジ切り部は、溶融亜鉛めっきとする。

令和8年度 国道101号道路改良工事	
工事番号	第11-21-3号
路線名 河川	国道101号
施工箇所	西津軽郡深浦町 大字追良瀬地内
照明設備構造図(3)	縮尺 1:500
図面番号	19 葉中 19
西北県土整備事務所 鯉ヶ沢道路河川事務所	
青森県	

照明設備構造図(3)

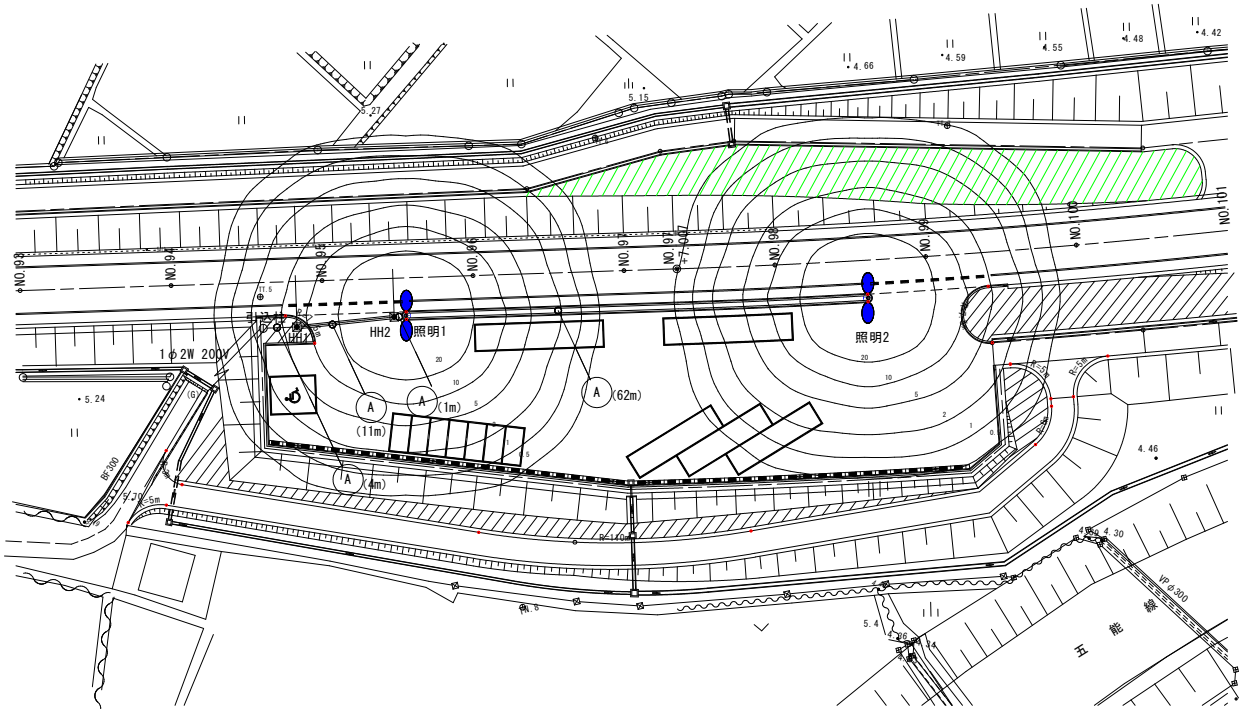

照明施設照度分布

凡 例

		照明器具姿図
照明器具形式	KOE090-20×2	
光 源	屋白色LED	
定格光束(lm)	11,600×2	
保 守 率	0.7	
灯 高 (m)	10.0	
器具取付角度	5°	
出 幅 (m)	0.3	
数 量 (基)	2	

照度及び計算範囲

	駐 車 帯 内
平均維持照度 (lx)	7.1

(注記)

- 曲線上の数値は、維持水平面照度を示す。 単位: (lx)
- 計算は平面とし、障害物等の影響は考慮しないものとする。

照明施設照配管

凡 例

記 号	摘 要	数 量
	2 灯用LED照明灯 H=10m	2
	引込柱 H=7m	1
	ハンドホール H1-9 (600×600×900) 中耐鉄蓋付	2
	地中埋設配管 一般部 G.L-600以上 (FEP管)	67m
	地中埋設配管 道路横断部 G.L-800以上 (FEP管)	11m

配管配線表

記号	回路名	使用ケーブル	使用配管
①	照明灯	CV3.5□-3C	FEP30

注 記)

- 接地は、引込柱近傍にて一括D種接地とする。
- ケーブル3芯の内、1芯はアースとする。
- 配線記号近傍の () 内数値は、電路据附延長距離を示す。単位: m