


令和8年度 県営切明沼ため池等整備事業 切明沼ため等第4号工事

位置図

縮尺 1/25,000

所在地 青森県西津軽郡深浦町大字沢辺地内

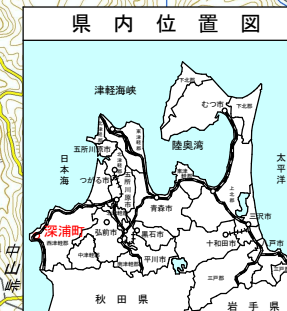


凡 例		
	流域面積	1.435 km ²
	受益面積	46.0 ha
	防災受益面積	55.4 ha

切明沼ため等第3号工事	
図面の名称	図面番号
位置図	1
縮尺 V=1:100 H=1:500	
事業名	県営ため池等整備事業
地区名	切明沼
路線名等	
業種名	切明沼ため等第1号委託
青森県西北地域農林局地域農林水産部	



農道切明線



標準横断面図 $S=1:50$

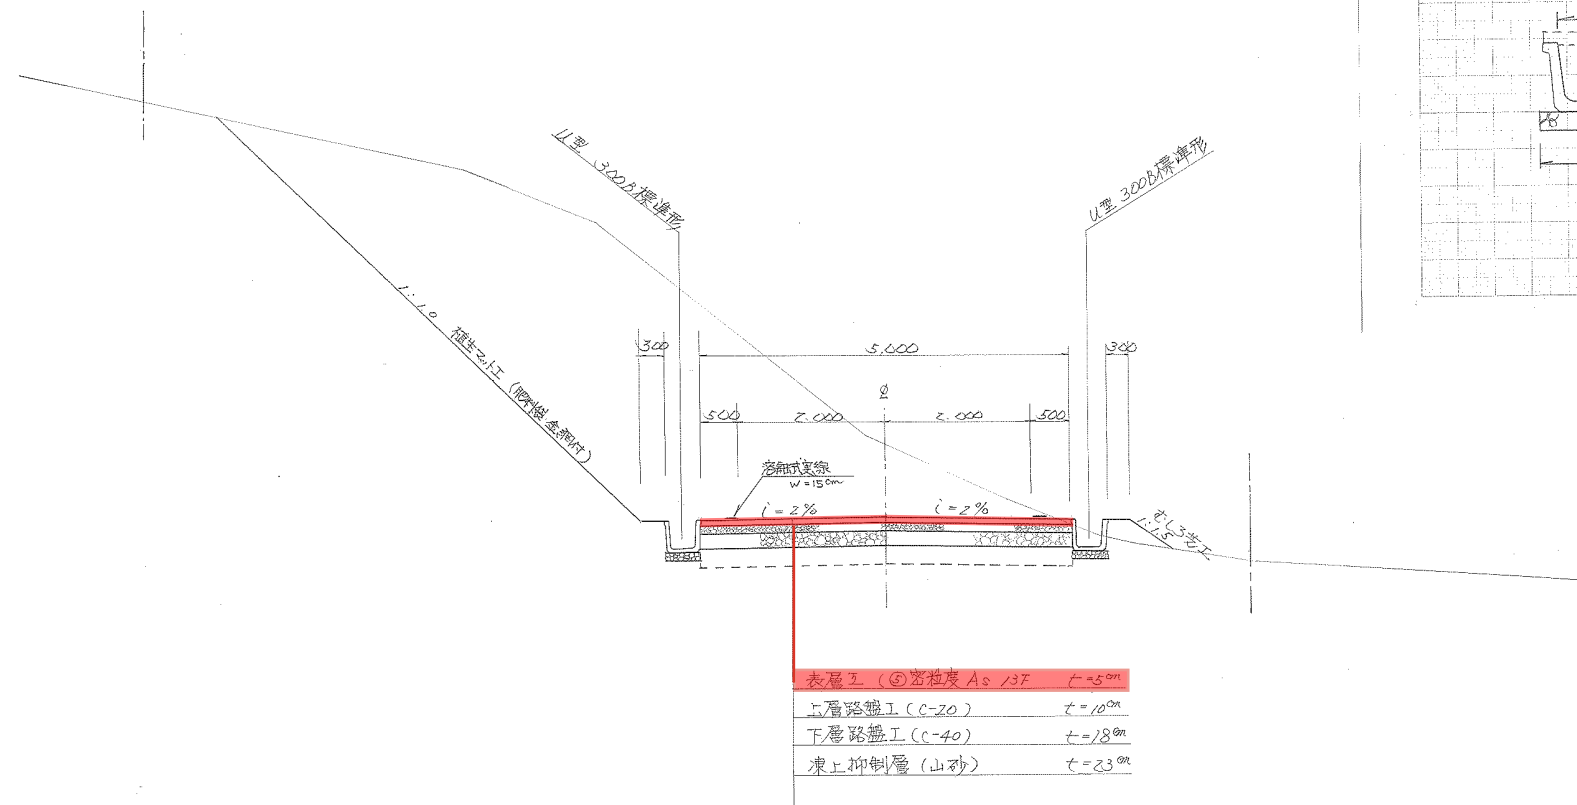

標準形 300B 布設図 $S=1:10$

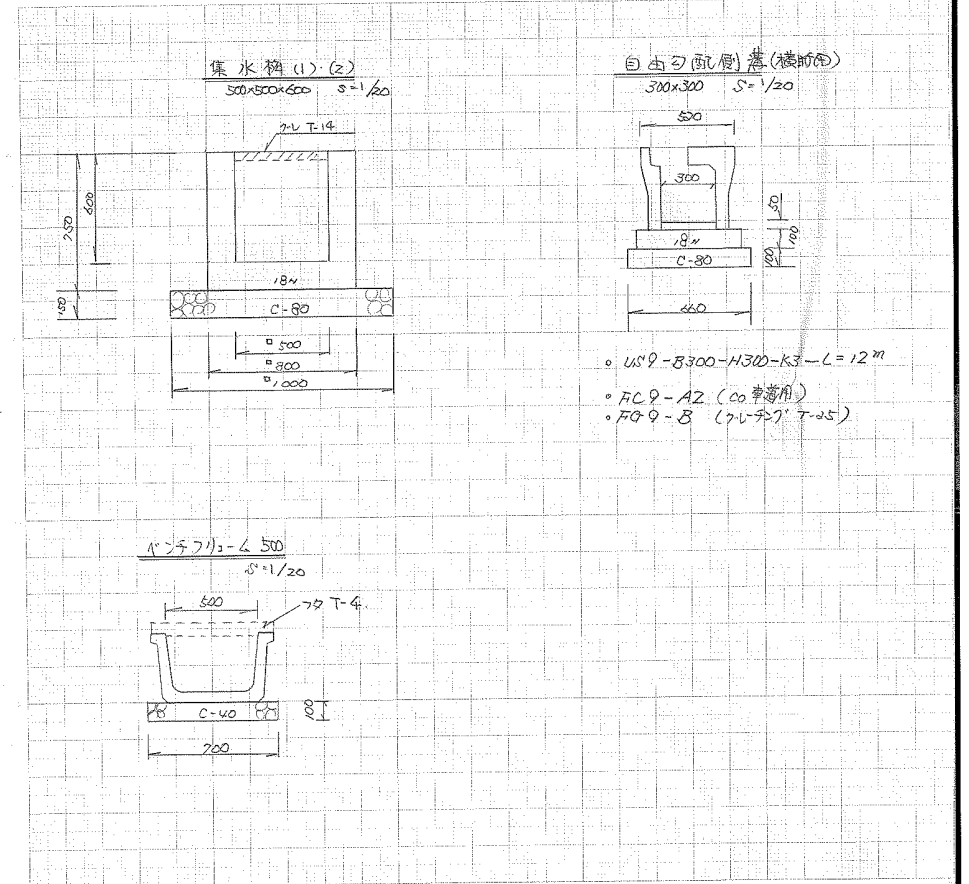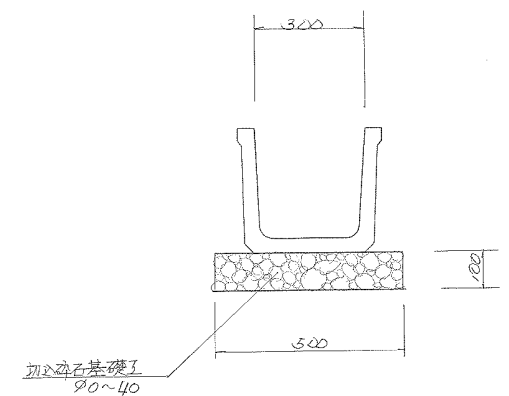


測量切明線	
図面の名称	図面番号
標準横断面図・布設図	3/8
$S=1:50$	
測量	平成 年 月 日 終了
設計	
製図	
図検	
深 浦 町	

横断工詳細図


平面図

S=1:50

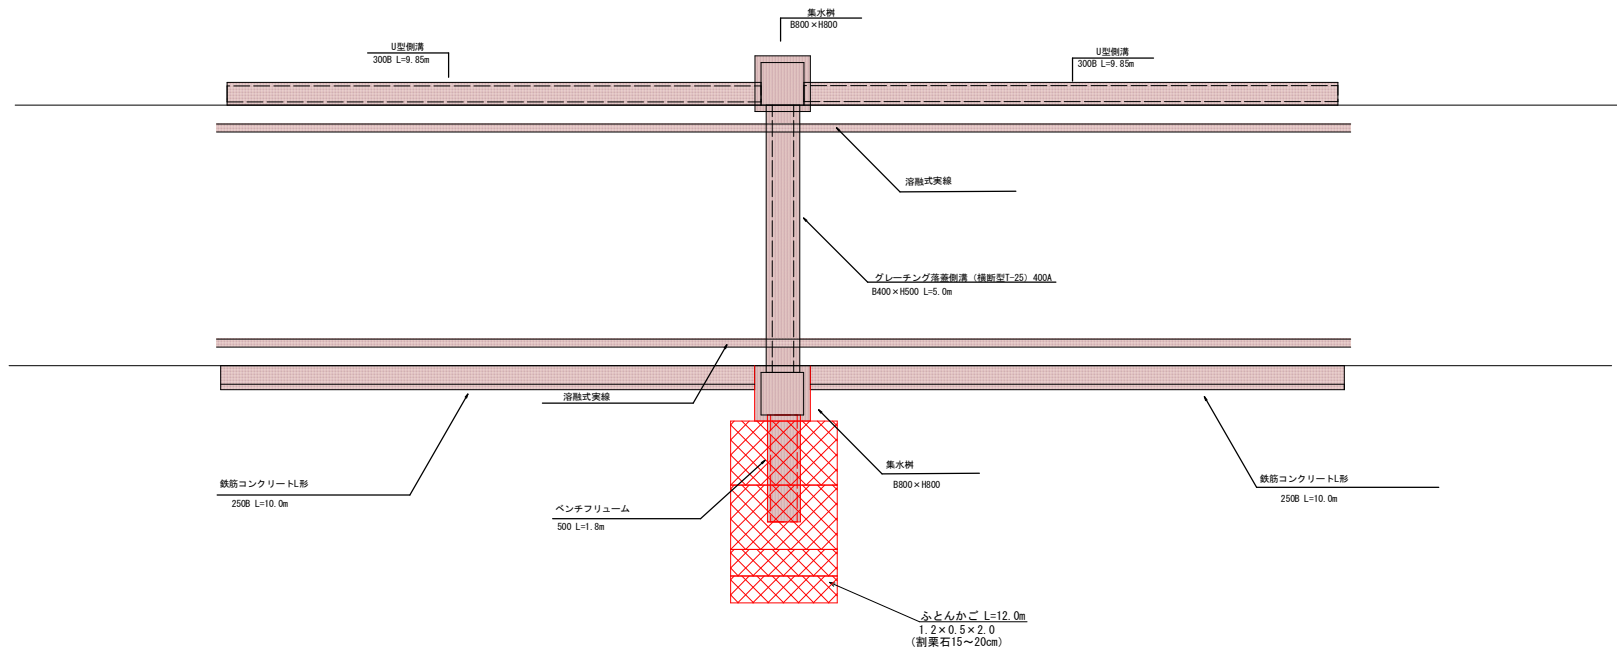

縦断図

S=1:40

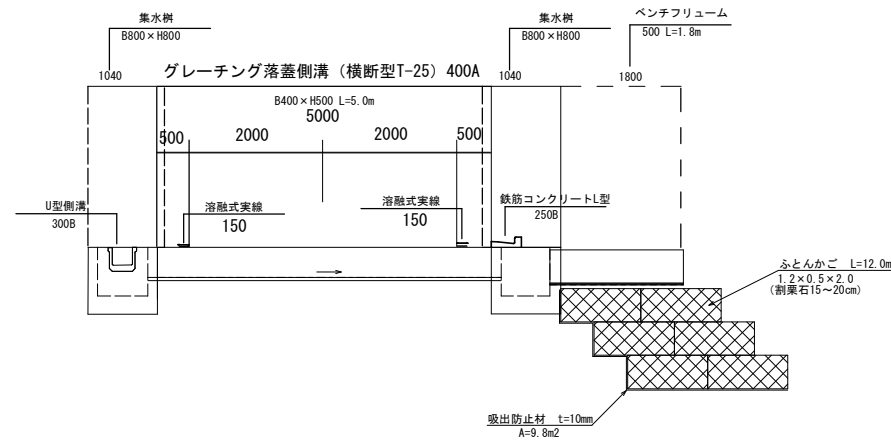


切明沼ため等第4号工事



図面の名称	図面番号
横断工詳細図	8-2
縮尺図示	
測量	平成 年 月 日 終了
設計	
製図	
図検	
西北農林水産事務所	
青森県	

14/29


グレーチング落蓋側溝

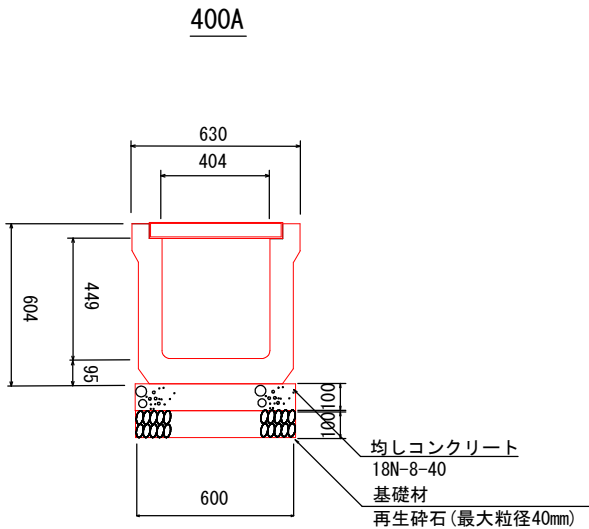

鉄筋コンクリートL形
250B

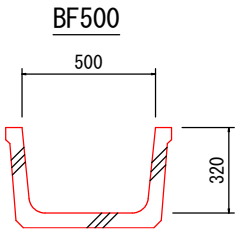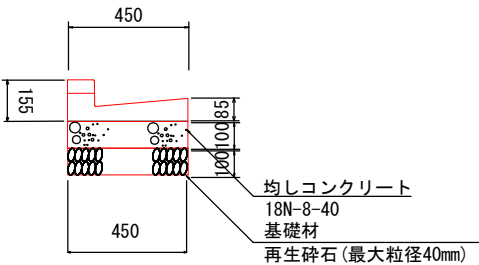

集水桝
B800×H800

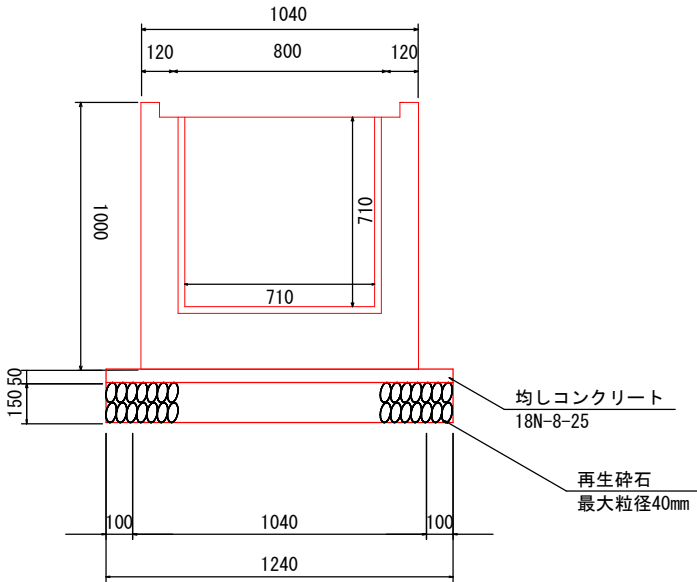

鉄筋コンクリートU形
300B

