

令和8年度 道路維持補修工事	
工事番号	繰第5202号
路線名	妙堂崎五所川原線
河川	つがる市柏下古川 地内
施工箇所	位置図・平面図 標準断面図
縮尺	縮尺
図面番号	2 葉中 1
西北県土整備事務所	
青森県	


平面図

合計施工延長 L=300.00m

転落防止柵 設置 L=300.00m

転落防止柵 撤去 L=300.00m


道路台帳平面図
西津軽郡柏村
大字下古川
字鶴山

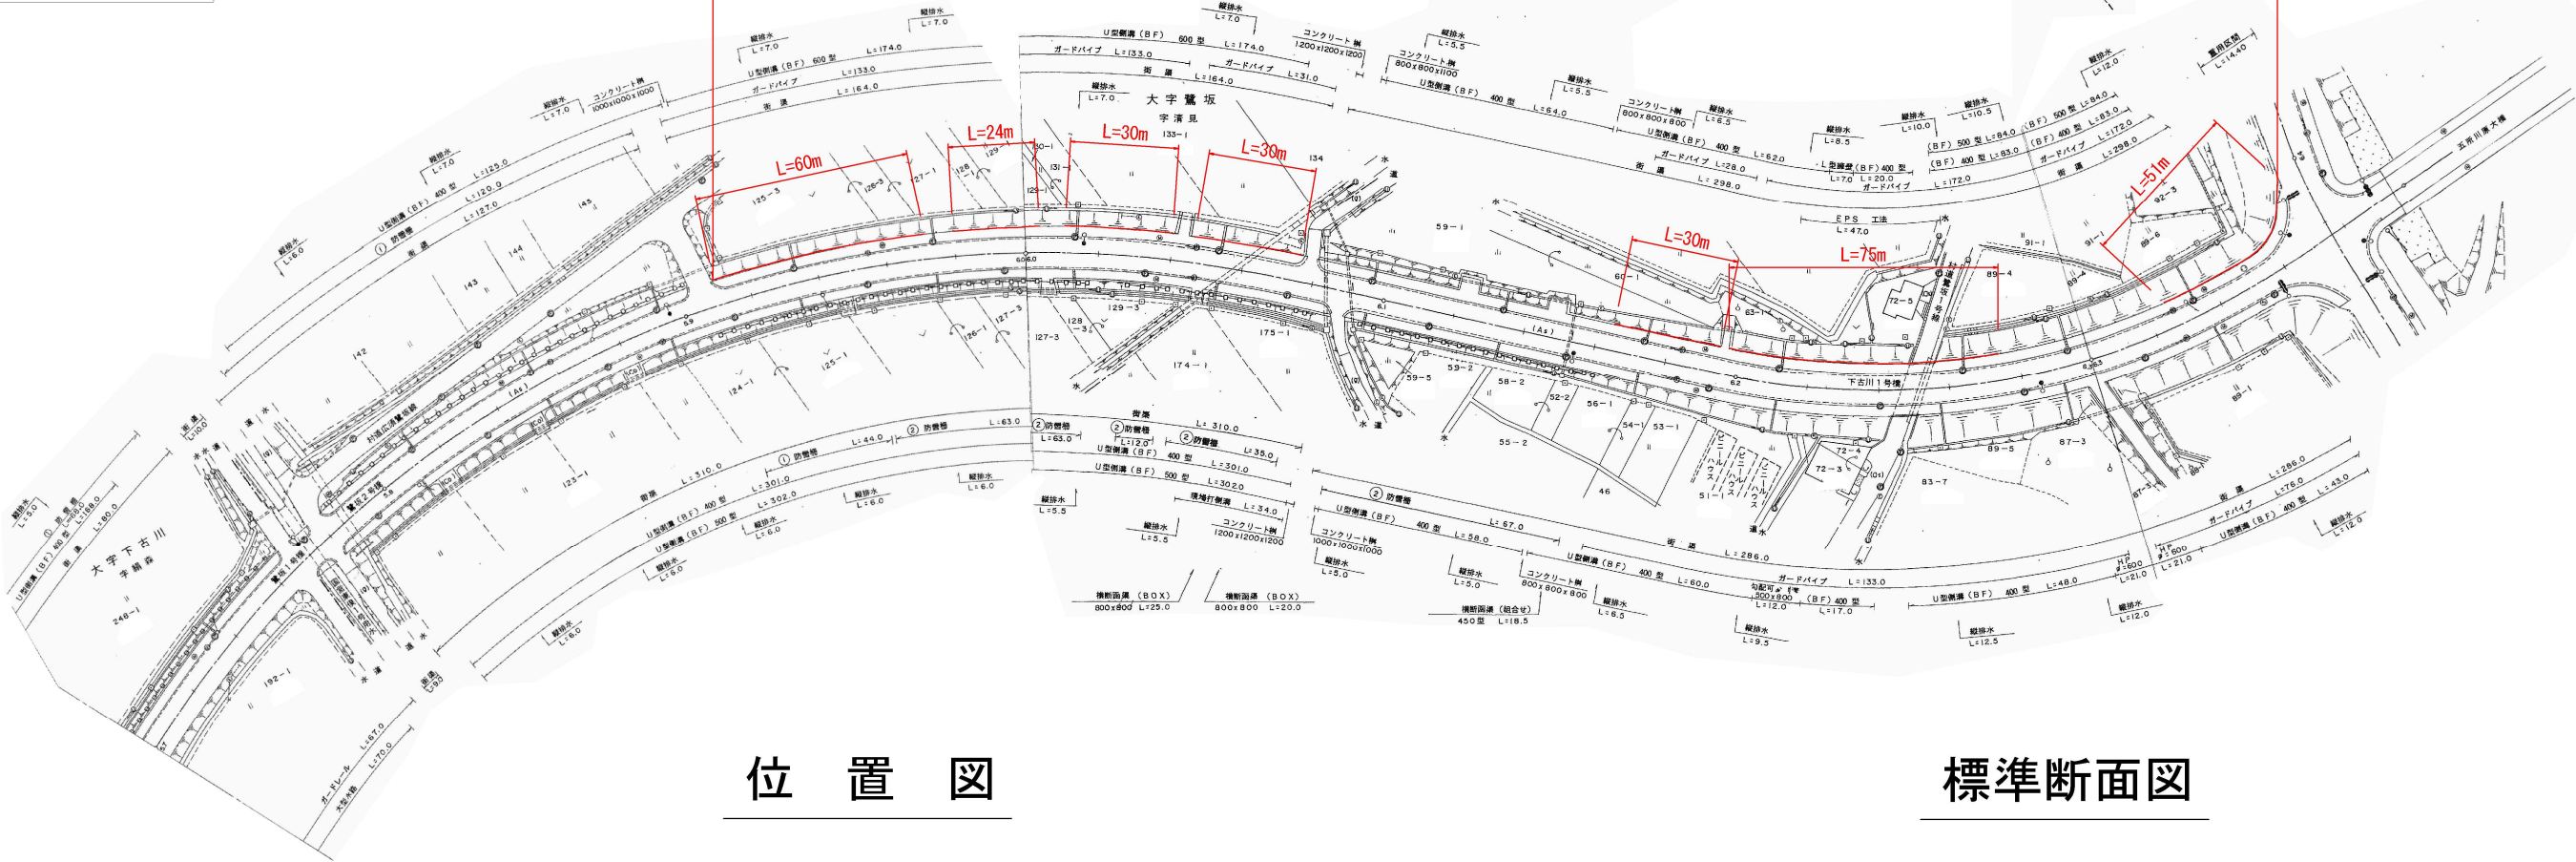

位置図


標準断面図

施工位置

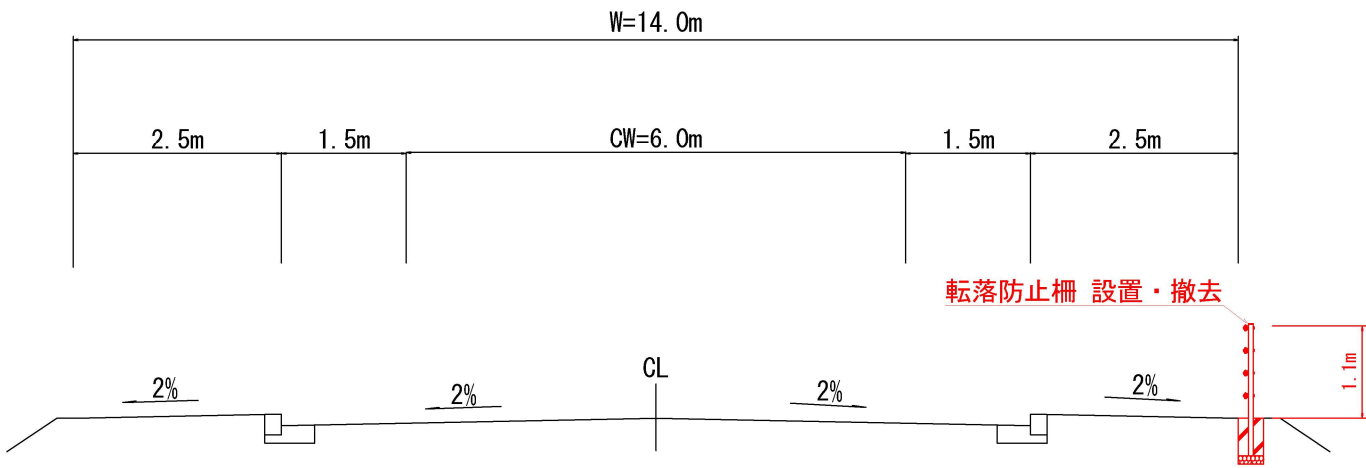


令和8年度 道路維持補修工事	
工事番号	線第5202号
路線名	妙堂崎五所川原線
施箇所	つがる市柏下古川 地内
参考図	縮尺
図面番号	2 葉中 2
西北県土整備事務所	
青森県	


転落防止柵標準図(参考図)

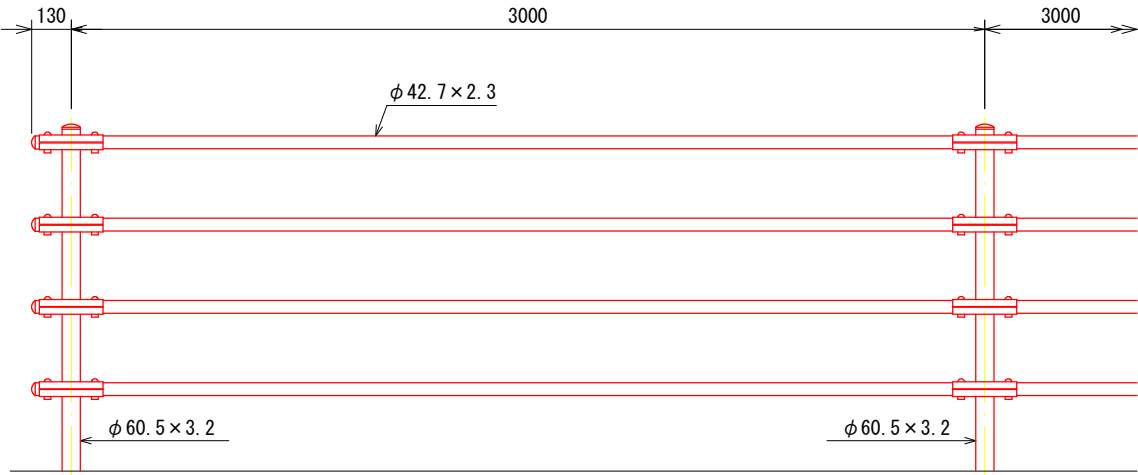

ブラケット取付図

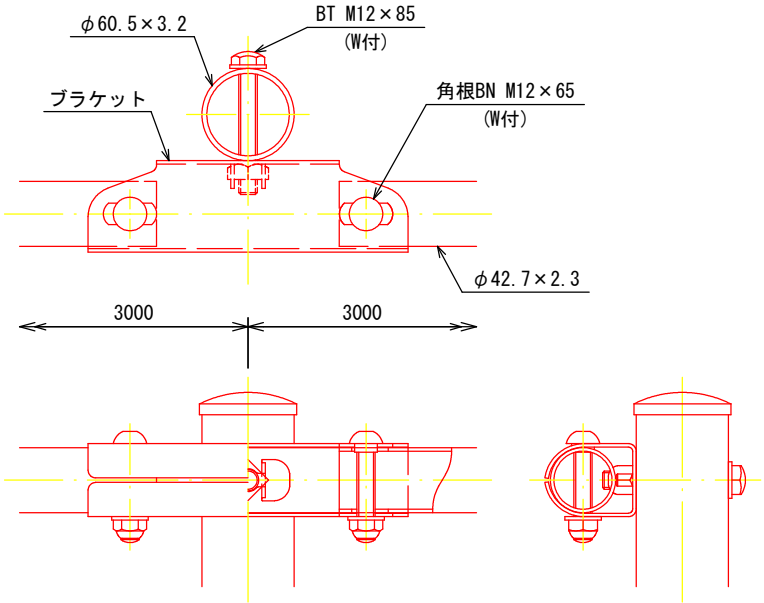

基礎ブロック用（C）

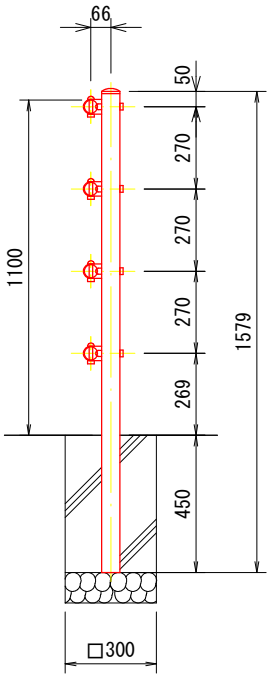

設計条件
設計荷重・・・防護柵の設置基準・同解説のP種に基づく。

備考
1. 外装は亜鉛・アルミ・マグネシウム合金めっきの上高耐候性樹脂粉体塗装とする。但し、ボルト・ナットは溶融亜鉛めっきのみとする。