


令和 8 年度 積雪地域道路整備(防雪)工事	
工事番号	第 880 号
路線名	森田五所川原線
河川	青森県五所川原市 大字 葦川 地内
計画平面図	S=1:50,000
図面番号	13 葉中 1
西北県土整備事務所	
青 森 県	

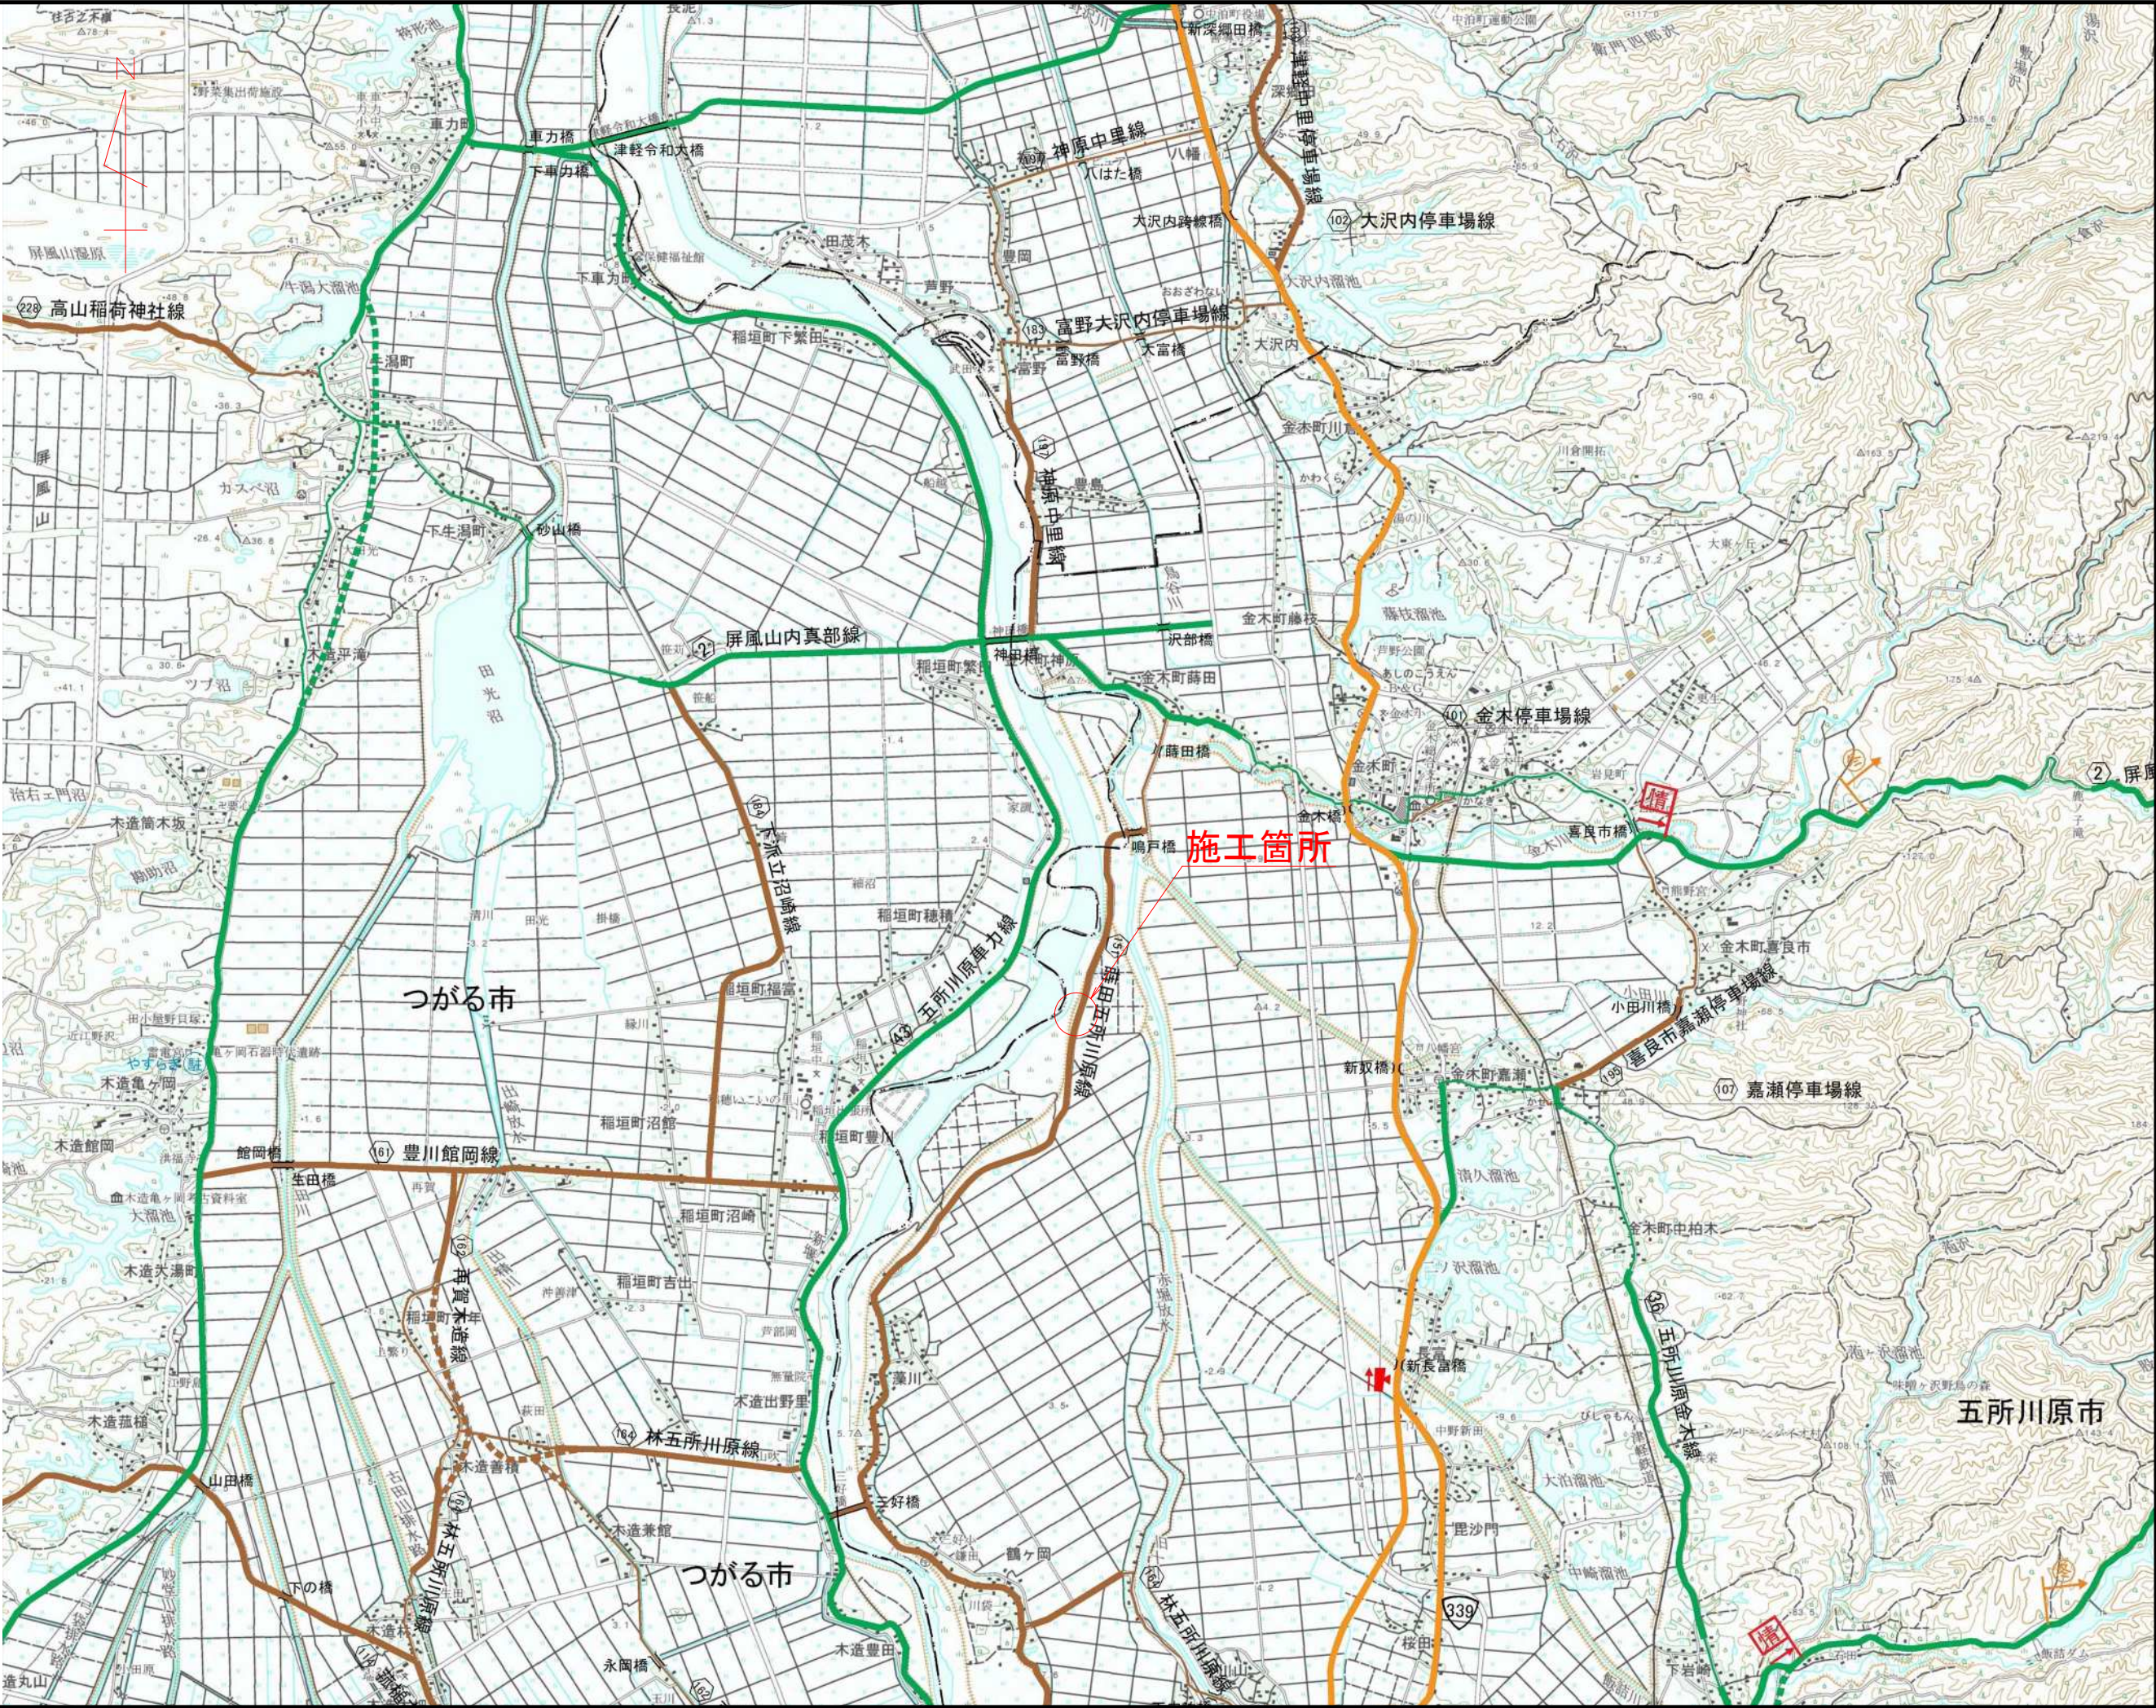

令和 8 年度 積寒地域道路整備(防雪)工事

工事番号

第880号

路線名

藤田五所川原線

河川

青森県五所川原市大字 藤川 地内

施工箇所

大字 藤川 地内

平面図

縮尺 S=1:500

図面番号

13 葉中 2



西北県土整備事務所

青森県

NO.30~NO.45 (3/4)

平面図 (3/4)

S=1:500

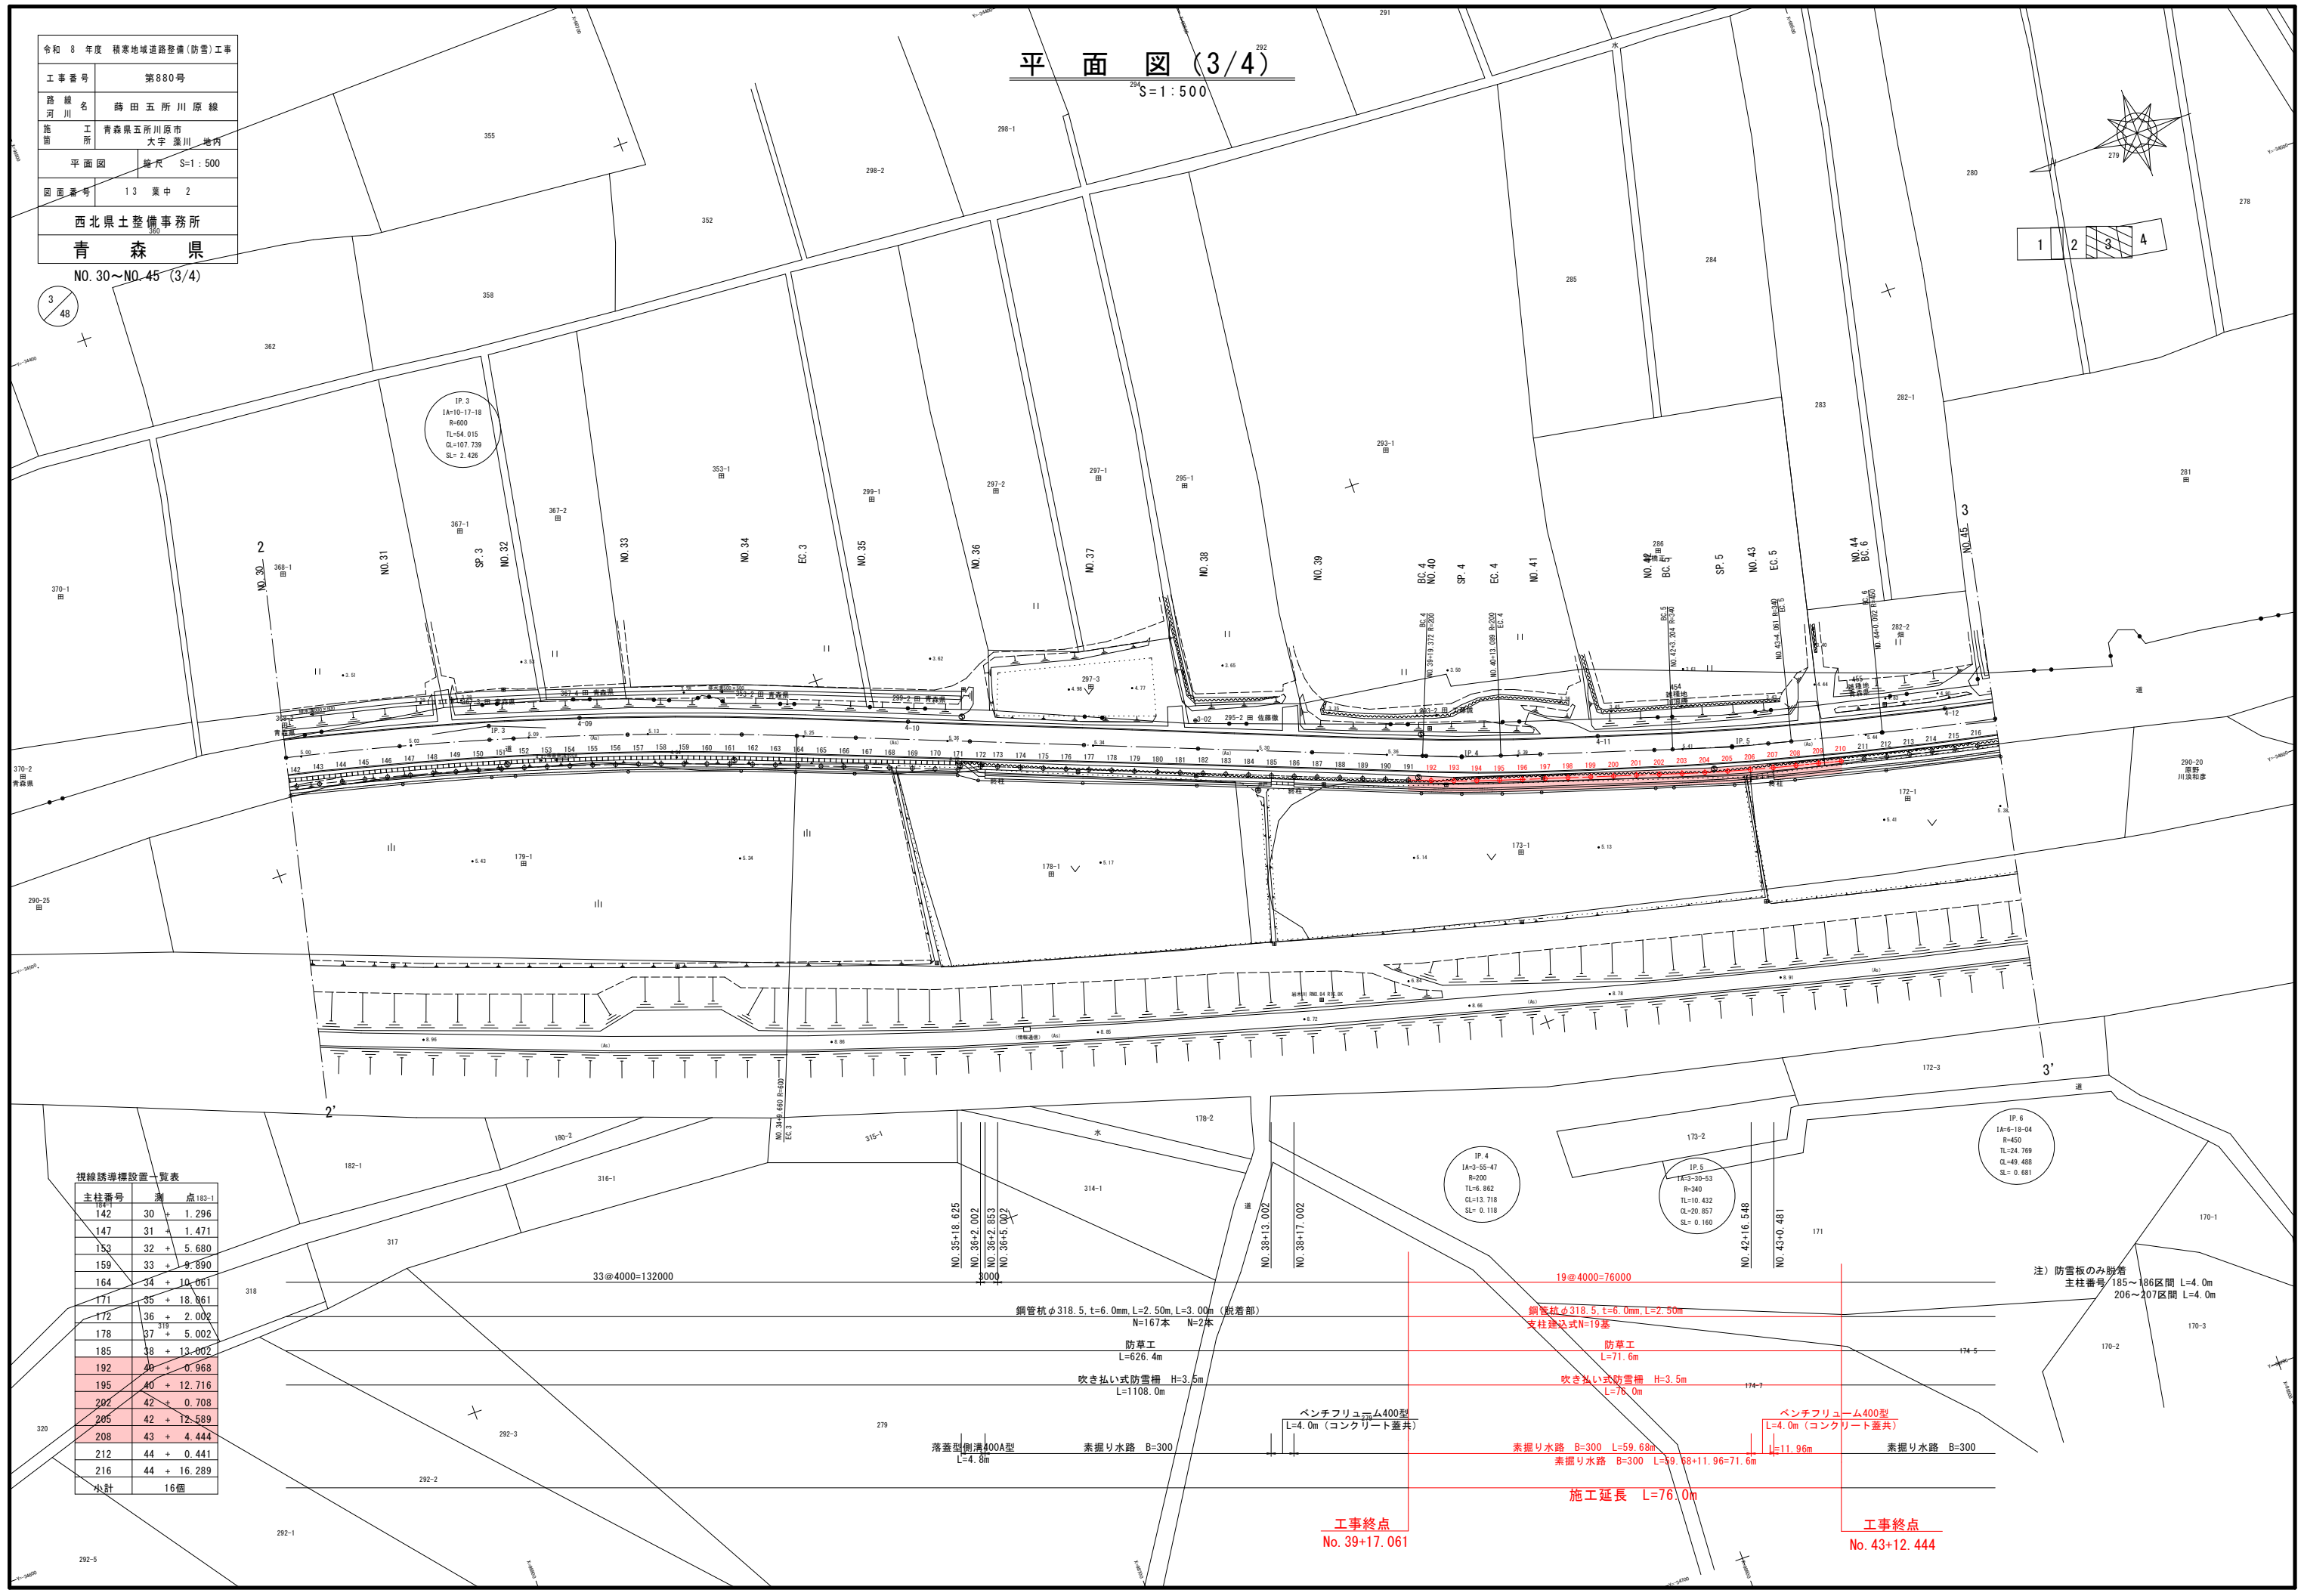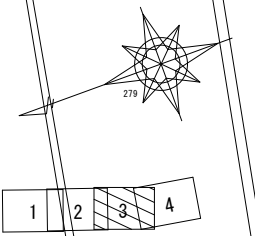

視線誘導標設置一覧表		
主柱番号	測 点	183-1
142	30	+ 1.296
147	31	+ 1.471
153	32	+ 5.680
159	33	+ 9.789
164	34	+ 10.061
171	35	+ 18.861
172	36	+ 2.002
178	37	+ 5.002
185	38	+ 13.002
192	40	+ 0.968
195	40	+ 12.716
202	42	+ 0.708
205	42	+ 12.589
208	43	+ 4.444
212	44	+ 0.441
216	44	+ 16.289
小計		16個

工事終点
No.39+17.061

施工延長 L=76.0m

工事終点
No.43+12.444

注) 防雪板のみ防雪
主柱番号/185~186区間 L=4.0m
206~207区間 L=4.0m

令和 8 年度 積寒地域道路整備(防雪)工事	
工事番号	第880号
路線名	藤田五所川原線
施工箇所	青森県五所川原市大字 藤川 地内
縦断図	縮尺 V=1:100 H=1:500
図面番号	13 葉中 3
西北県土整備事務所	
青 森 県	

NO. 30~NO. 45 (3/4)



縦断図 (3/4)

V=1:100、H=1:500

施工延長 L=1109.3m

吹き払い式防雪柵 H=3.5m
L=1108.0m

鋼管杭φ318.5、t=6.0mm、L=2.50m
N=167本

33@4000=132000

56@4000=224000

施工延長 L=76.0m

吹き払い式防雪柵 H=3.5m
L=76.0m

鋼管杭φ318.5、t=6.0mm、L=2.50m
N=19基


19@4000=76000

注) 防雪柵のみ脱着
主柱番号(基礎番号) 185~186区間 L=4.0m
206~207区間 L=4.0m

工事終点
No. 43+12.444

地質層序凡例

時代	地層区分	記号	地 質 名
現 世	盛 土	Bn-g	砂質土混じり碎石
		Bn-c	ローム砂質シルト
		Bn-s	シラス
第 四 紀	完 新 世	As1	細 砂
		Ac1	砂質シルト
		Ac2	有機質シルト
	新 世	As2	細 砂
		As3	シルト質細砂 シルト混じり細砂
		Ac3	シルト

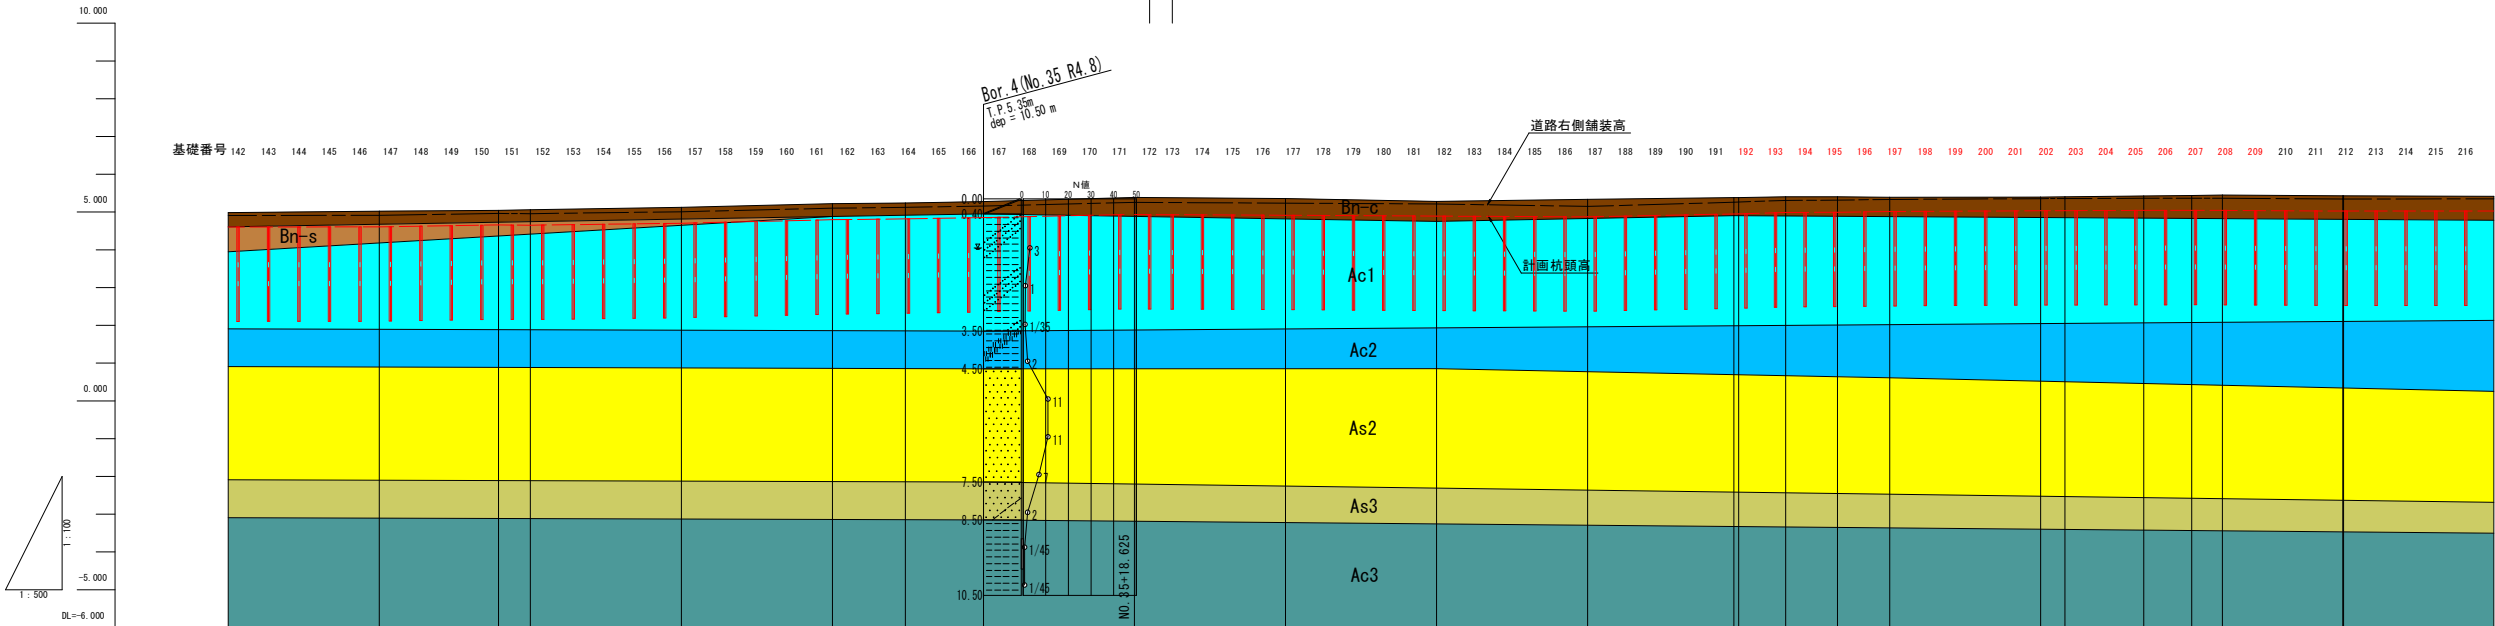

面	計	現 況	配 置	
			勾 配	土 質
現 況	地盤高	4.985		
	追加距離	600.000		
	単 距 離	18.079		
	測 点	NO. 30		
	曲 線	IP 3 1A=10-17-18 R=600.000 QL=107.739 TL=54.015 SL=2.426		
	片 勾 配			
現 況	地盤高	5.024		
	追加距離	620.000		
	単 距 離	20.000		
	測 点	NO. 31		
	曲 線	IP 3 1A=10-17-18 R=600.000 QL=107.739 TL=54.015 SL=2.426		
	片 勾 配			
現 況	地盤高	5.046		
	追加距離	635.790		
	単 距 離	15.790		
	測 点	SP 3		
	曲 線	IP 3 1A=10-17-18 R=600.000 QL=107.739 TL=54.015 SL=2.426		
	片 勾 配			
現 況	地盤高	5.060		
	追加距離	640.000		
	単 距 離	4.210		
	測 点	NO. 32		
	曲 線	IP 3 1A=10-17-18 R=600.000 QL=107.739 TL=54.015 SL=2.426		
	片 勾 配			
現 況	地盤高	5.123		
	追加距離	660.000		
	単 距 離	20.000		
	測 点	NO. 33		
	曲 線	IP 3 1A=10-17-18 R=600.000 QL=107.739 TL=54.015 SL=2.426		
	片 勾 配			
現 況	地盤高	5.221		
	追加距離	680.000		
	単 距 離	20.000		
	測 点	NO. 34		
	曲 線	IP 3 1A=10-17-18 R=600.000 QL=107.739 TL=54.015 SL=2.426		
	片 勾 配			
現 況	地盤高	5.240		
	追加距離	689.660		
	単 距 離	9.660		
	測 点	EC 3		
	曲 線	IP 3 1A=10-17-18 R=600.000 QL=107.739 TL=54.015 SL=2.426		
	片 勾 配			
現 況	地盤高	5.277		
	追加距離	700.000		
	単 距 離	10.340		
	測 点	NO. 35		
	曲 線	IP 3 1A=10-17-18 R=600.000 QL=107.739 TL=54.015 SL=2.426		
	片 勾 配			
現 況	地盤高	5.387		
	追加距離	720.000		
	単 距 離	20.000		
	測 点	NO. 36		
	曲 線	IP 3 1A=10-17-18 R=600.000 QL=107.739 TL=54.015 SL=2.426		
	片 勾 配			
現 況	地盤高	5.359		
	追加距離	740.000		
	単 距 離	20.000		
	測 点	NO. 37		
	曲 線	IP 3 1A=10-17-18 R=600.000 QL=107.739 TL=54.015 SL=2.426		
	片 勾 配			
現 況	地盤高	5.282		
	追加距離	760.000		
	単 距 離	20.000		
	測 点	NO. 38		
	曲 線	IP 3 1A=10-17-18 R=600.000 QL=107.739 TL=54.015 SL=2.426		
	片 勾 配			
現 況	地盤高	5.336		
	追加距離	780.000		
	単 距 離	20.000		
	測 点	NO. 39		
	曲 線	IP 3 1A=10-17-18 R=600.000 QL=107.739 TL=54.015 SL=2.426		
	片 勾 配			
現 況	地盤高	5.381		
	追加距離	799.372		
	単 距 離	19.372		
	測 点	BC 4		
	曲 線	IP 3 1A=10-17-18 R=600.000 QL=107.739 TL=54.015 SL=2.426		
	片 勾 配			
現 況	地盤高	5.382		
	追加距離	800.000		
	単 距 離	0.628		
	測 点	NO. 40		
	曲 線	IP 3 1A=10-17-18 R=600.000 QL=107.739 TL=54.015 SL=2.426		
	片 勾 配			
現 況	地盤高	5.404		
	追加距離	806.230		
	単 距 離	6.230		
	測 点	SP 4		
	曲 線	IP 3 1A=10-17-18 R=600.000 QL=107.739 TL=54.015 SL=2.426		
	片 勾 配			
現 況	地盤高	5.406		
	追加距離	813.088		
	単 距 離	6.859		
	測 点	EC 4		
	曲 線	IP 3 1A=10-17-18 R=600.000 QL=107.739 TL=54.015 SL=2.426		
	片 勾 配			
現 況	地盤高	5.391		
	追加距離	820.000		
	単 距 離	6.911		
	測 点	NO. 41		
	曲 線	IP 3 1A=10-17-18 R=600.000 QL=107.739 TL=54.015 SL=2.426		
	片 勾 配			
現 況	地盤高	5.397		
	追加距離	840.000		
	単 距 離	20.000		
	測 点	NO. 42		
	曲 線	IP 3 1A=10-17-18 R=600.000 QL=107.739 TL=54.015 SL=2.426		
	片 勾 配			
現 況	地盤高	5.403		
	追加距離	843.204		
	単 距 離	3.204		
	測 点	BC 5		
	曲 線	IP 3 1A=10-17-18 R=600.000 QL=107.739 TL=54.015 SL=2.426		
	片 勾 配			
現 況	地盤高	5.426		
	追加距離	853.633		
	単 距 離	10.429		
	測 点	SP 5		
	曲 線	IP 3 1A=10-17-18 R=600.000 QL=107.739 TL=54.015 SL=2.426		
	片 勾 配			
現 況	地盤高	5.438		
	追加距離	860.000		
	単 距 離	6.367		
	測 点	NO. 43		
	曲 線	IP 3 1A=10-17-18 R=600.000 QL=107.739 TL=54.015 SL=2.426		
	片 勾 配			
現 況	地盤高	5.449		
	追加距離	864.061		
	単 距 離	3.58		
	測 点	EC 5		
	曲 線	IP 3 1A=10-17-18 R=600.000 QL=107.739 TL=54.015 SL=2.426		
	片 勾 配			
現 況	地盤高	5.430		
	追加距離	880.000		
	単 距 離	15.939		
	測 点	NO. 44		
	曲 線	IP 3 1A=10-17-18 R=600.000 QL=107.739 TL=54.015 SL=2.426		
	片 勾 配			
現 況	地盤高	5.431		
	追加距離	880.092		
	単 距 離	0.092		
	測 点	BC 6		
	曲 線	IP 3 1A=10-17-18 R=600.000 QL=107.739 TL=54.015 SL=2.426		
	片 勾 配			
現 況	地盤高	5.415		
	追加距離	900.000		
	単 距 離	19.908		
	測 点	NO. 45		
	曲 線	IP 3 1A=10-17-18 R=600.000 QL=107.739 TL=54.015 SL=2.426		
	片 勾 配			

令和 8 年度 積寒地域道路整備(防雪)工事

工事番号

第880号

路線名

薮田五所川原線

施工所

青森県五所川原市大字 薮川 地内

横断図

縮尺 S=1 : 100

図面番号

13 葉中 5

西北県土整備事務所

青森県

NO. 39～SP. 4 (13/21)



DL=2.000

SP. 4

GH=5.404
FH=

機械掘削	CA1	0.4
盛土	BA	—
法面整形(盛土)	BL	0.2
法面整形(切土)	CL	1.3
床掘り(機械)	CA2	—
埋戻し	RA1	—
防草工	L	1.16
素掘り水路		0.31

床掘り(機械)	CA3	0.72
床掘り(人力)	CA4	
埋戻し	RA2	0.72

NO. 40

GH=5.382
FH=

機械掘削	CA1	0.6
盛土	BA	—
法面整形(盛土)	BL	0.2
法面整形(切土)	CL	1.2
床掘り(機械)	CA2	—
埋戻し	RA1	—
防草工	L	1.35
素掘り水路		0.39

床掘り(機械)	CA3	0.73
床掘り(人力)	CA4	
埋戻し	RA2	0.73

DL=2.000

BC. 4

GH=5.381
FH=

工事起点
No. 39+17.061

機械掘削	CA1	0.6
盛土	BA	—
法面整形(盛土)	BL	0.2
法面整形(切土)	CL	1.2
床掘り(機械)	CA2	—
埋戻し	RA1	—
防草工	L	1.35
素掘り水路		0.39

床掘り(機械)	CA3	0.73
床掘り(人力)	CA4	
埋戻し	RA2	0.73

DL=2.000

NO. 39

GH=5.336
FH=

機械掘削	CA1	0.6
盛土	BA	—
法面整形(盛土)	BL	0.2
法面整形(切土)	CL	1.1
床掘り(機械)	CA2	—
埋戻し	RA1	—
防草工	L	1.24

床掘り(機械)	CA3	0.72
床掘り(人力)	CA4	
埋戻し	RA2	0.73

DL=2.000

凡例		
	境界	買収予定線

令和 8 年度 積寒地域道路整備(防雪)工事	
工事番号	第880号
路線名	藤田五所川原線
施工箇所	青森県五所川原市大字 藤川 地内
横断図	縮尺 S=1 : 100
図面番号	13 葉中 6
西北県土整備事務所	
青 森 県	

EC. 4～BC. 5 (14/21)



DL=2.000

BC. 5

GH=5.403
FH=

機械掘削	CA1	0.6
盛土	BA	—
法面整形(盛土)	BL	0.2
法面整形(切土)	CL	1.4
床掘り(機械)	CA2	—
埋戻し	RA1	—
防草工	L	1.28
素掘り水路		0.42

床掘り(機械)	CA3	0.73
床掘り(人力)	CA4	
埋戻し	RA2	0.73

454
雑種地

173-1
田

水

NO. 42

GH=5.397
FH=

機械掘削	CA1	0.6
盛土	BA	—
法面整形(盛土)	BL	0.2
法面整形(切土)	CL	1.4
床掘り(機械)	CA2	—
埋戻し	RA1	—
防草工	L	1.26
素掘り水路		0.43

床掘り(機械)	CA3	0.73
床掘り(人力)	CA4	
埋戻し	RA2	0.73

454
雑種地

173-1
田

水

NO. 41

GH=5.391
FH=

機械掘削	CA1	0.6
盛土	BA	—
法面整形(盛土)	BL	0.2
法面整形(切土)	CL	1.4
床掘り(機械)	CA2	—
埋戻し	RA1	—
防草工	L	1.23
素掘り水路		0.43

床掘り(機械)	CA3	0.71
床掘り(人力)	CA4	
埋戻し	RA2	0.71

293-2
田

173-1
田

水

EC. 4

GH=5.406
FH=

機械掘削	CA1	0.5
盛土	BA	—
法面整形(盛土)	BL	0.2
法面整形(切土)	CL	1.3
床掘り(機械)	CA2	—
埋戻し	RA1	—
防草工	L	1.25
素掘り水路		0.32

床掘り(機械)	CA3	0.72
床掘り(人力)	CA4	
埋戻し	RA2	0.73

293-2
田

173-1
田

水

凡例		
	境界	買収予定線

DL=2.000

令和 8 年度 積寒地域道路整備(防雪)工事

工事番号

第880号

路線名

薮田五所川原線

施工所

青森県五所川原市大字 薮川 地内

横断図

縮尺 S=1 : 100

図面番号

13 葉中 7

西北県土整備事務所

青森県



SP. 5~NO. 44 (15/21) 282-2 畑

DL=2. 000

NO. 44
GH=5. 430
FH=

機械掘削	CA1	0. 5
盛土	BA	—
法面整形(盛土)	BL	0. 2
法面整形(切土)	CL	1. 4
床掘り(機械)	CA2	—
埋戻し	RA1	—
防草工	L	1. 23
素掘り水路		0. 42

床掘り(機械)	CA3	0. 72
床掘り(人力)	CA4	
埋戻し	RA2	0. 72

EC. 5
GH=5. 449
FH=

工事終点
No. 43+12. 444

機械掘削	CA1	0. 5
盛土	BA	—
法面整形(盛土)	BL	0. 2
法面整形(切土)	CL	1. 5
床掘り(機械)	CA2	—
埋戻し	RA1	—
防草工	L	1. 24
素掘り水路		0. 43

床掘り(機械)	CA3	0. 72
床掘り(人力)	CA4	
埋戻し	RA2	0. 72

NO. 43
GH=5. 438
FH=

機械掘削	CA1	0. 2
盛土	BA	—
法面整形(盛土)	BL	0. 2
法面整形(切土)	CL	1. 5
床掘り(機械)	CA2	1. 0
埋戻し	RA1	0. 7
防草工	L	1. 26
素掘り水路		0. 39

床掘り(機械)	CA3	0. 73
床掘り(人力)	CA4	
埋戻し	RA2	0. 73

SP. 5
GH=5. 426
FH=

機械掘削	CA1	0. 7
盛土	BA	—
法面整形(盛土)	BL	0. 2
法面整形(切土)	CL	1. 4
床掘り(機械)	CA2	—
埋戻し	RA1	—
防草工	L	1. 35
素掘り水路		0. 43

床掘り(機械)	CA3	0. 73
床掘り(人力)	CA4	
埋戻し	RA2	0. 73

凡例		
	境界	買収予定線


DL=2. 000

令和 8 年度 積寒地域道路整備(防雪)工事	
工事番号	第880号
路線名	藤田五所川原線
施工所	青森県五所川原市 大字 蘆川 地内
鋼管杭詳細図	縮尺 図 示
図面番号	13 葉 中 8
西北県土整備事務所	
青 森 県	




基礎杭姿図

S=1:30

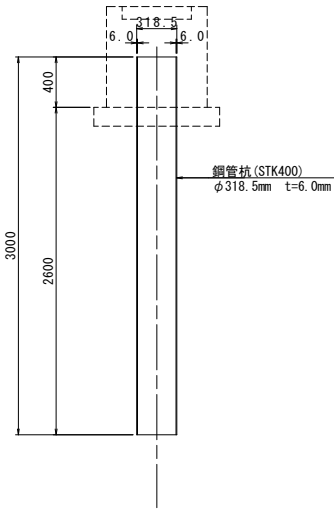


杭頭詳細図

S=1:20

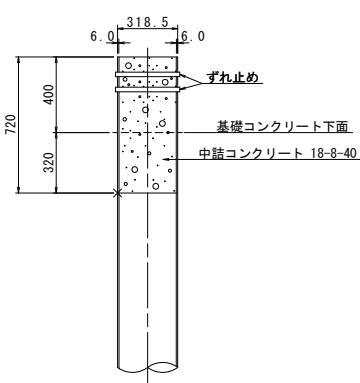


平面図

S=1:10

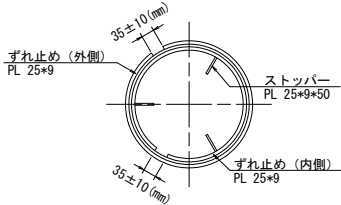


断面図

S=1:10

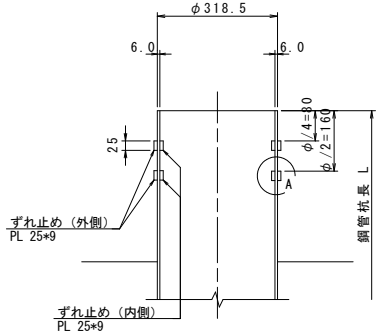

A部詳細図

S=1:3

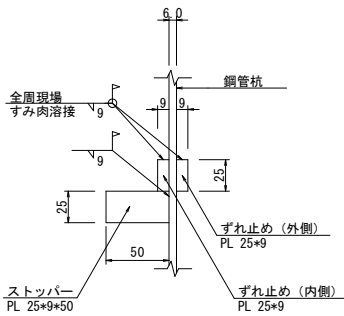

φ318.5 t=6.0mm


名 称	形 状	数 量	単 位 重 量 (kg/m)	質 量 (kg)	摘 要
鋼管杭	φ318.5×6.0×3,000	3.0m	46.2	138.60	
ずれ止め	PL-25×9×L900	2個	1.77	3.19	SS400
ストッパー	PL-25×9×L50	6個	1.77	0.53	SS400
現場溶接長	ずれ止め(脚長λ9mm)	L=3.79m			
	ストッパー(脚長λ9mm)	L=0.30m			

鋼管杭詳細図

(支柱建込み部)


基礎杭姿図

S=1:30

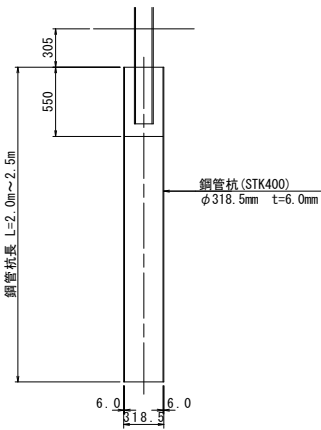


杭頭詳細図

S=1:20

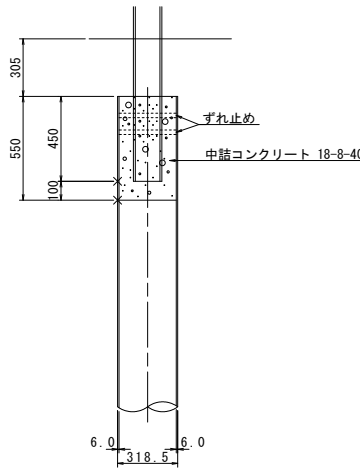


平面図

S=1:10

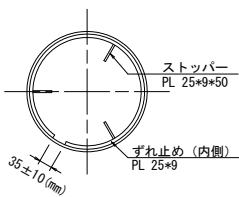


断面図

S=1:10

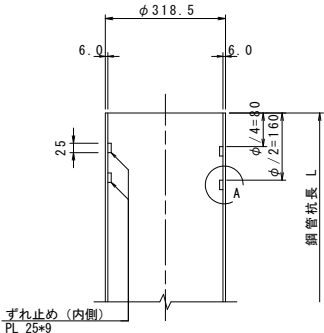

A部詳細図



S=1:3

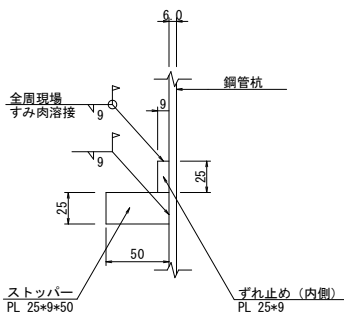

φ318.5 t=6.0mm


名 称	形 状	数 量	単 位 重 量 (kg/m)	質 量 (kg)	摘 要
鋼管杭	φ318.5×6.0×2,000	2.0m	46.2	92.40	
	×2,500	2.5m		115.50	
ずれ止め	PL-25×9×L900	2個	1.77	3.19	SS400
ストッパー	PL-25×9×L50	6個	1.77	0.53	SS400
現場溶接長	ずれ止め(脚長λ9mm)	L=1.86m			
	ストッパー(脚長λ9mm)	L=0.30m			

NO. 30~NO. 45

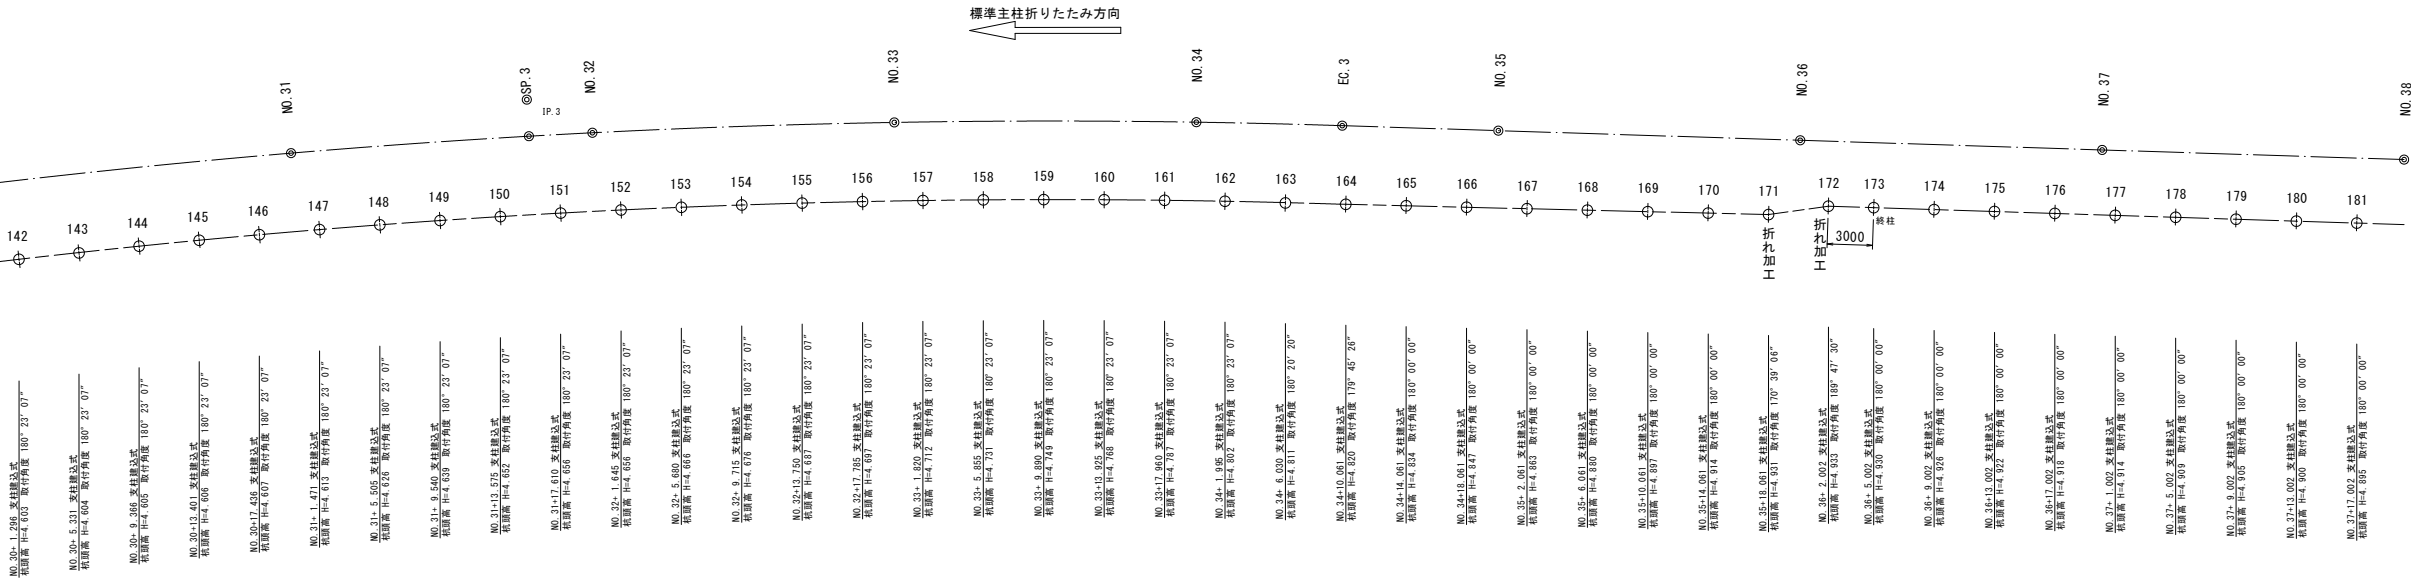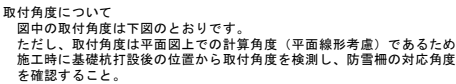

杭基礎座標一覽表

序号	测 点	基础坑中心座標	
		X座標	Y座標
182	38 + 1.002	98641.770	-34538.440
183	+ 5.002	98638.057	-34539.928
184	+ 9.002	98634.344	-34541.416
185	+ 13.002	98630.631	-34542.904
186	+ 17.002	98626.918	-34544.391
187	39 + 1.002	98623.205	-34545.879
188	+ 5.002	98619.492	-34547.367
189	+ 9.002	98615.779	-34548.855
190	+ 13.002	98612.066	-34550.343
191	+ 17.002	98608.353	-34551.831
192	40 + 0.968	98604.637	-34553.312
193	+ 4.884	98600.898	-34554.794
194	+ 8.800	98597.132	-34556.082
195	+ 12.716	98593.341	-34557.356
196	+ 16.708	98589.535	-34558.586
197	41 + 0.708	98585.728	-34559.816
198	+ 4.708	98581.922	-34561.046
199	+ 8.708	98578.116	-34562.276
200	+ 12.708	98574.310	-34563.506
201	+ 16.708	98570.503	-34564.736
202	42 + 0.708	98566.697	-34565.966
203	+ 4.689	98562.890	-34567.192
204	+ 8.639	98559.071	-34568.384
205	+ 12.589	98555.239	-34569.530
206	+ 16.539	98551.394	-34597.632
207	43 + 0.489	98547.536	-34571.689
208	+ 4.444	98543.667	-34572.702
209	+ 8.444	98539.792	-34573.696
210	+ 12.444	98535.918	-34574.690
211	+ 16.444	98532.043	-34575.685
212	44 + 0.441	98528.169	-34576.679
213	+ 4.403	98524.289	-34577.653
214	+ 8.365	98520.401	-34578.593
215	+ 12.327	98516.505	-34579.499
216	+ 16.289	98512.601	-34580.370

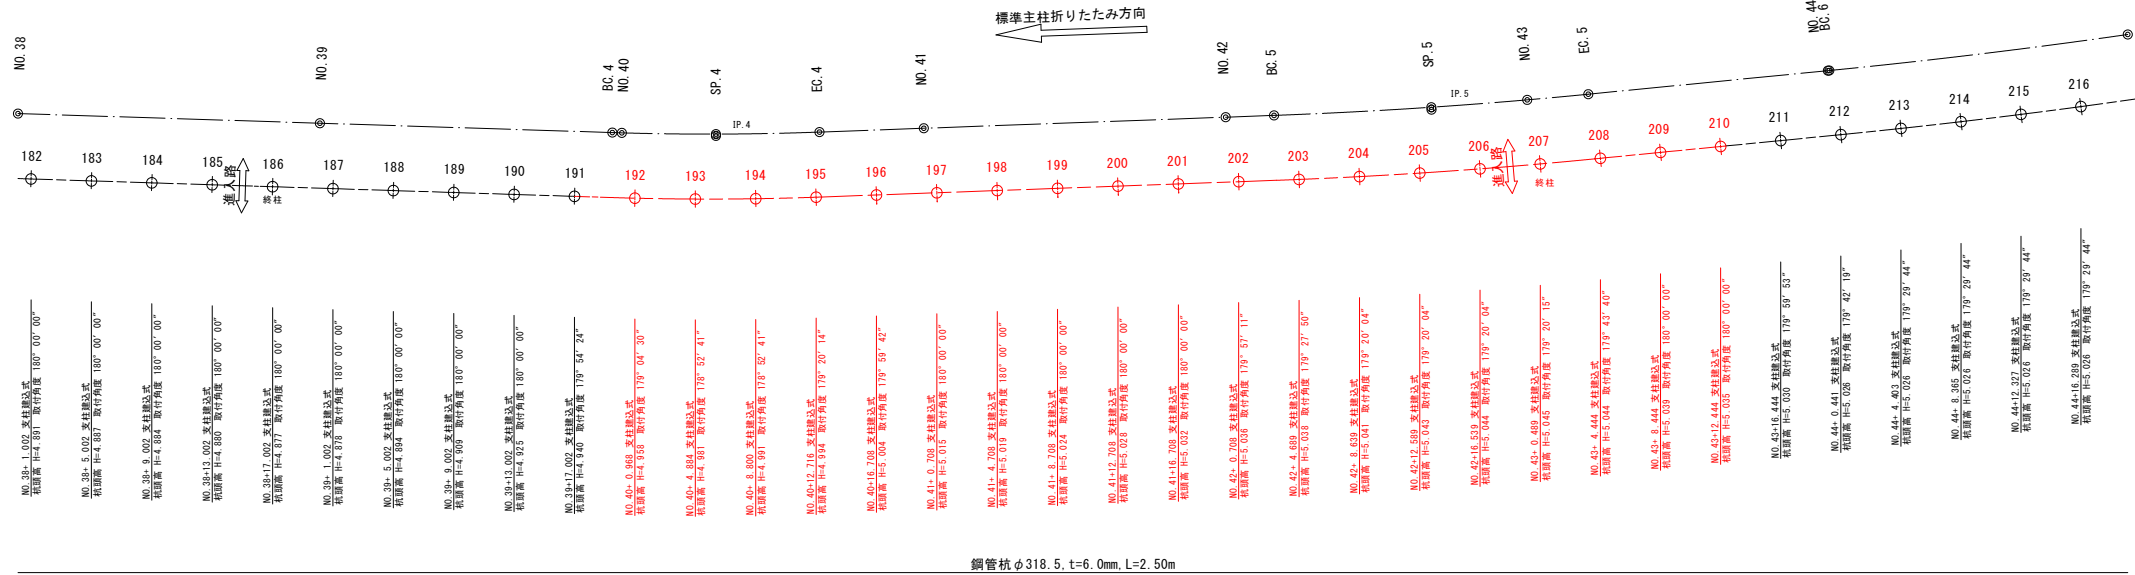


令和 8 年度 積寒地域道路整備(防雪)工事	
工事番号	第880号
路線名	藤田五所川原線
河川	
施工箇所	青森県五所川原市 大字 藤川 地内
防草工詳細図 (3/3)	縮尺 図 示
図面番号	13 葉中 10
西北県土整備事務所	
青 森 県	



防草工詳細図 (3/3)


NO. 43付近平面図

S=1 : 100

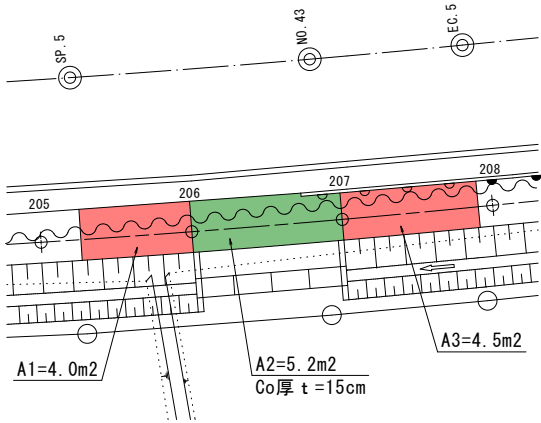

標準断面図


S=1 : 25

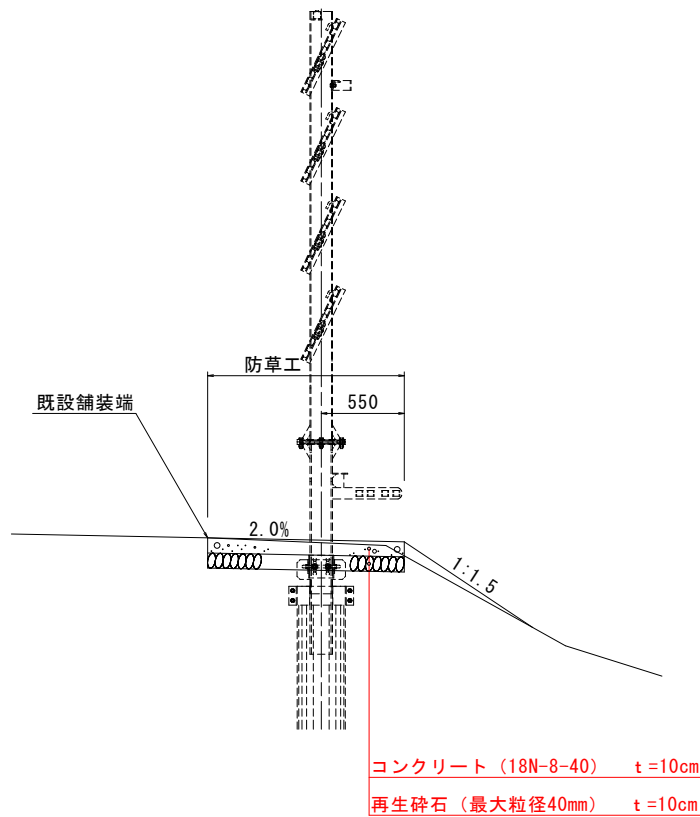

注) 進入路部はコンクリート厚さを t=15cmとする。

NO. 47付近平面図

S=1 : 100

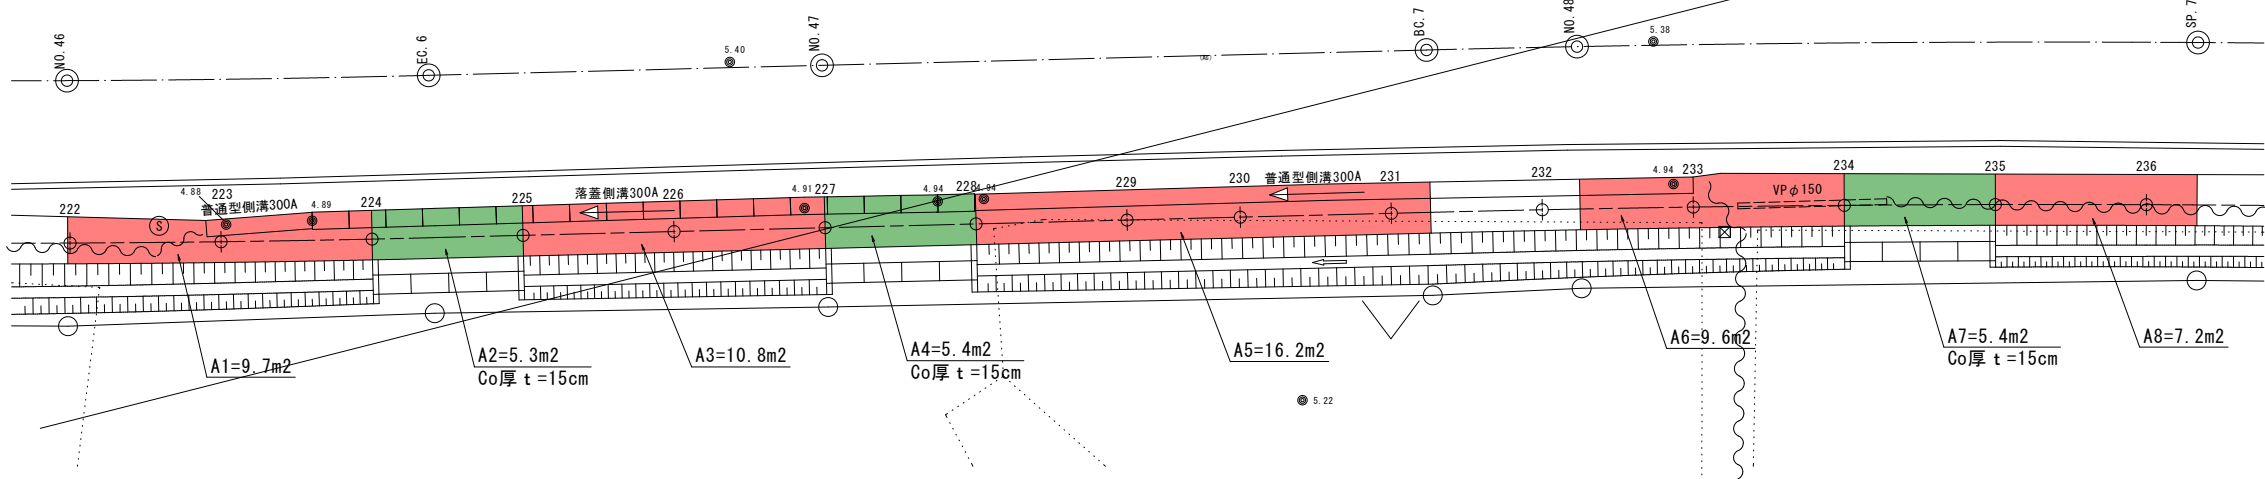


令和 8 年度 積寒地域道路整備(防雪)工事	
工事番号	第880号
路線名	藤田五所川原線
河川	青森県五所川原市
工事箇所	大字 藤川 地内
面壁工詳細図	縮尺 図示
図面番号	13 葉中 11
西北県土整備事務所	
青 森 県	



面壁工詳細図 (1/2)


N0. 39付近平面図

S=1 : 100

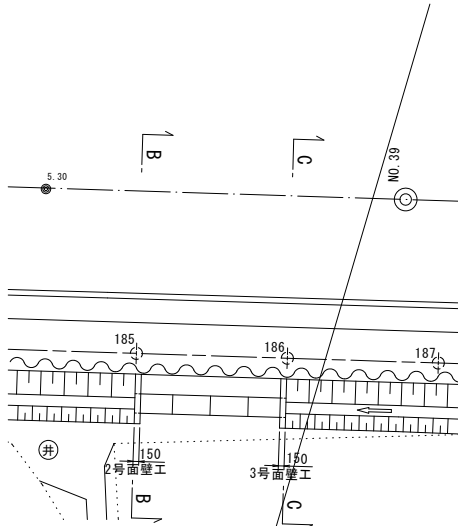


N0. 43付近平面図

S=1 : 100

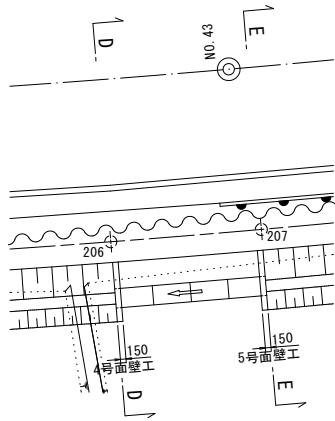


N0. 36付近平面図

S=1 : 100

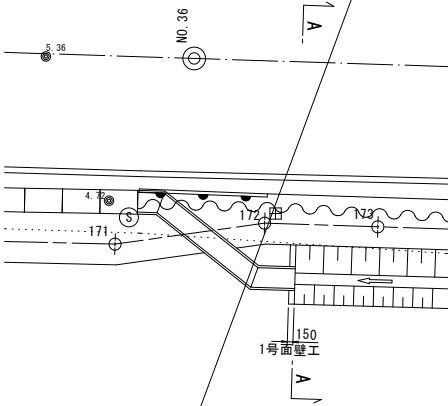


C-C断面図

S=1 : 50

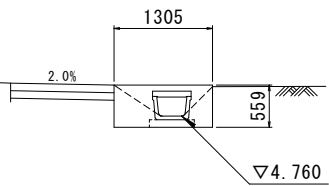


E-E断面図

S=1 : 50

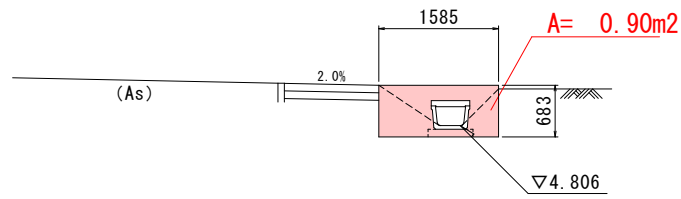


A-A断面図

S=1 : 50

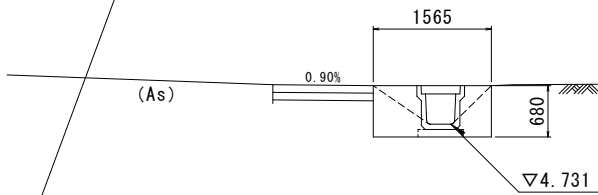


B-B断面図

S=1 : 50

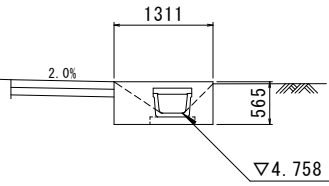

D-D断面図

S=1 : 50

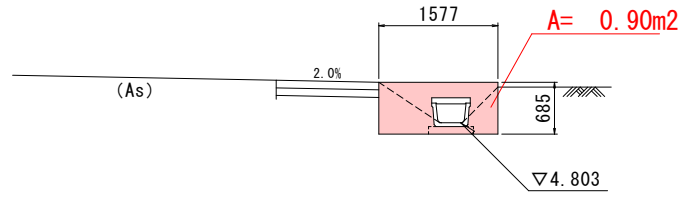

DL=2.000

DL=2.000

DL=2.000


令和 8 年度 積寒地域道路整備(防雪)工事	
工事番号	第880号
路線名 河 川	薮田五所川原線
施 工 所	青森県五所川原市 大字 蘆川 地内
標準部防雪柵構造図 (参考図)	縮 尺 図 示
図 面 番 号	13 葉 中 12
西北県土整備事務所	
青 森 県	




標準部防雪柵構造図(参考図)

(平面折角度:180°±2°まで、縦断勾配:±3%まで)


正面図
S=1:25

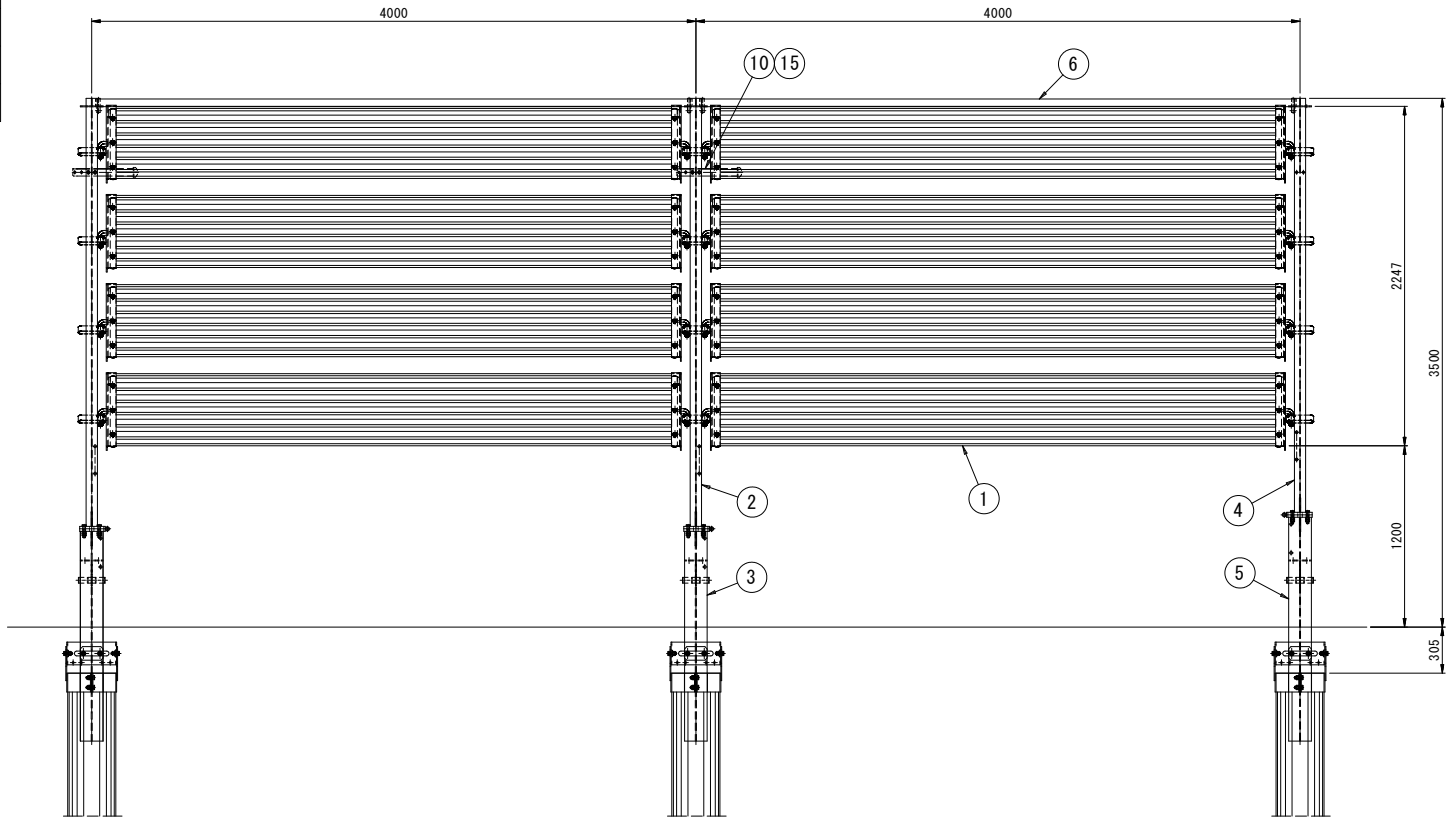

収納時平面図
S=1:25

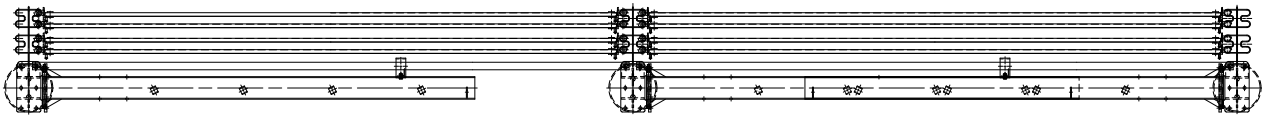

収納時正面図
S=1:25

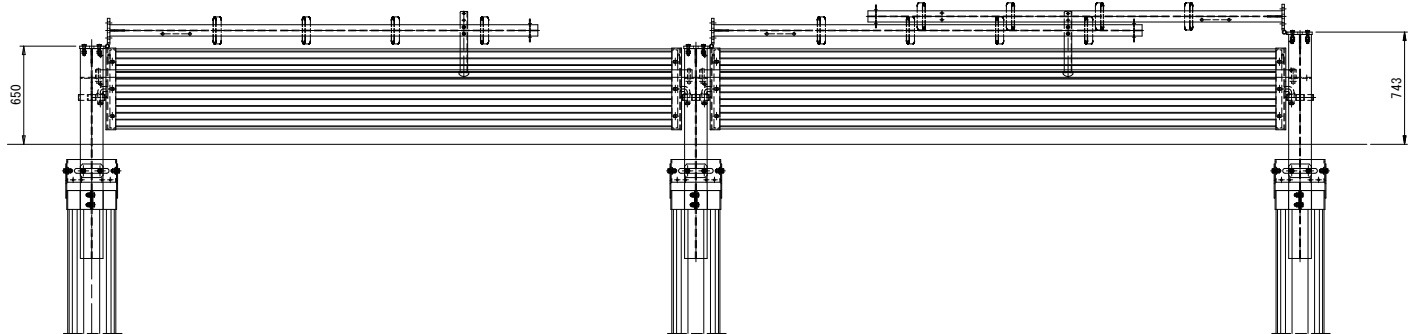


材料表

品番	名 称	寸 法	単 重	数 量	重 量	材 質	表面処理	適 用
1	防雪板	キーストンプレート 1.6×530×3783	35.27	4	141.08	SGH400		
2	上部主柱(標準)	H-150×75×5×7	49.37	1	49.37	SS400	HDZ55	
3	下部主柱(標準)	H-150×150×7×10	54.11	1	54.11	SS400	HDZ55	
4	上部主柱(終側)	H-150×75×5×7	48.06	—	(48.06)	SS400	HDZ55	(1)
5	下部主柱(終側)	H-150×150×7×10	57.00	—	(57.00)	SS400	HDZ55	(1)
6	ゲージ鋼材	□-50×50×2.3	13.44	1	13.44	STKR400	HDZ40	
7	板取付金具L	L-65×65×6	4.14	4	16.56	SS400	HDZ50	
8	板取付金具R	L-65×65×6	4.14	4	16.56	SS400	HDZ50	
9	板押え金具	FB-4.5×38	0.68	8	5.44	SS400	HDZ45	
10	収納ステー	L-4×50×50	1.59	1	1.59	SS400	HDZ45	
11	板取付ボルト	M12×60 N. SW	0.09	24	2.16	SS400相当	HDZ35	
12	主柱接続ボルト	M16×60 N. SW	0.18	6	1.08	SS400相当	HDZ35	
13	ヒンジ部ボルト	M16×280 N. SW. FW×2	0.49	1	0.49	SS400相当	HDZ35	(1)
14	主柱接続ボルト	M16×75 B. N×2. SW	0.23	—	(1.38)	SS400相当	HDZ35	(6)
15	収納ステー取付ボルト	M12×30 N. SW	0.06	2	0.12	SS400相当	HDZ35	
16	板取付用リンチピン	φ10	0.06	8	0.48	S30C相当	Ep-Fe/Zn	
17	ゲージ鋼材用リンチピン	φ10	0.06	2	0.12	S30C相当	Ep-Fe/Zn	
18	主柱固定補助具	—	—	一式	—	—	—	
合 計		1スパン当り重量 302.60kg (1m当り重量 75.65kg) 送り止め1ヶ所当り重量 106.93kg (1m当り重量 75.65kg)						


注)・特記のない部品の表面処理は JIS H8641 (溶融亜鉛メッキ) に準ずる。
但し、ボルト・ナット類のネジ部は除く。

・ () 内の数字は、送り止め用数量を示す


防雪板取付部詳細図
S=1:5

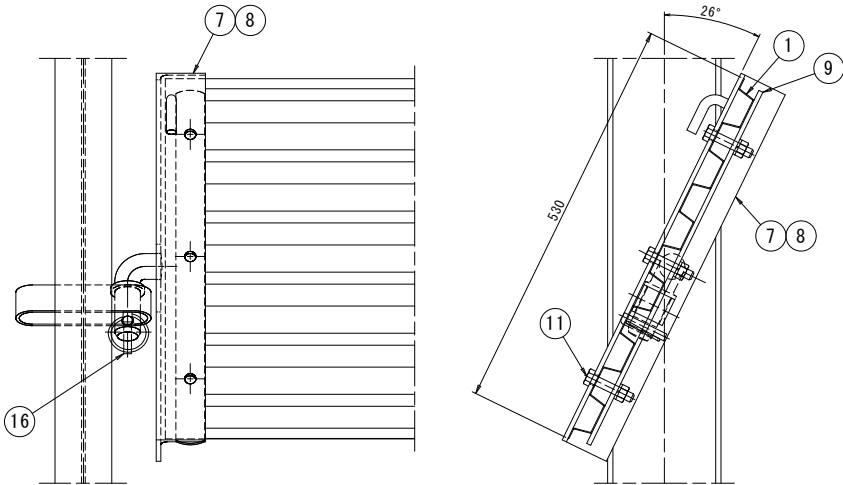


収納時側面図
S=1:25

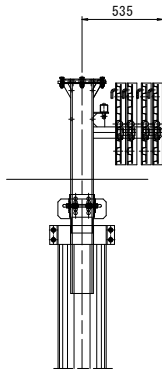

基礎部詳細図
S=1:20

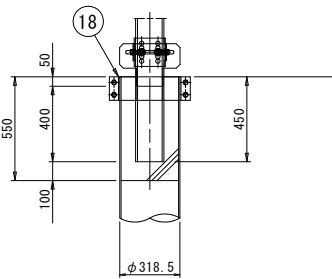

ゲージ鋼材取付部詳細図
S=1:5

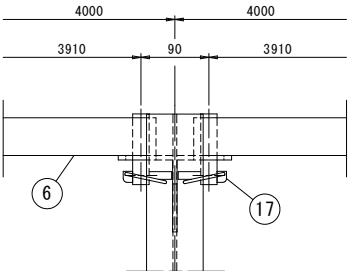

令和 8 年度 積寒地域道路整備(防雪)工事	
工事番号	第880号
路線名 河 川	藤 田 五 所 川 原 線
施 工 所	青森県五所川原市 大字 蘆川 地内
視線誘導標・取付 金具詳細図(参考図)	縮尺 S=1 : 5
図面番号	13 葉 中 13
西北県土整備事務所	
青 森 県	

視線誘導標・取付金具詳細図(参考図)


S=1 : 5




防 雪 時

収 納 時


平 面 図

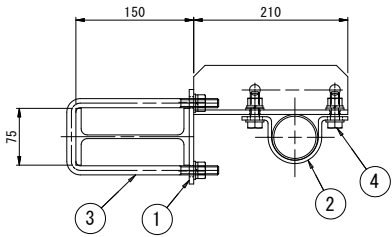


正 面 図

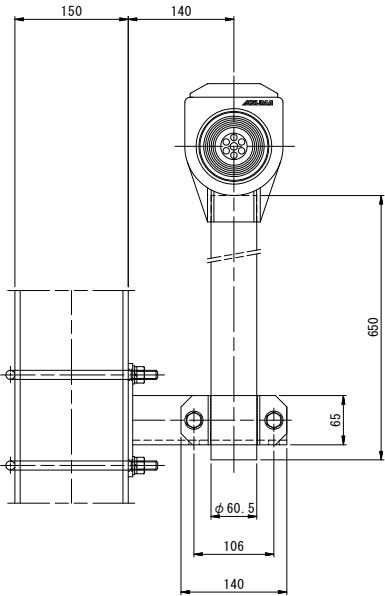


側 面 図

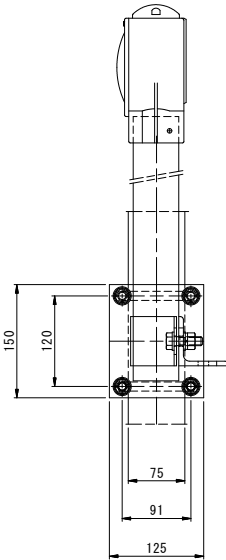


平 面 図

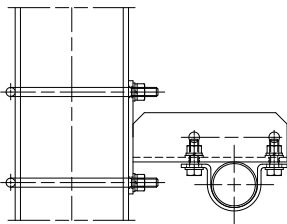

正 面 図

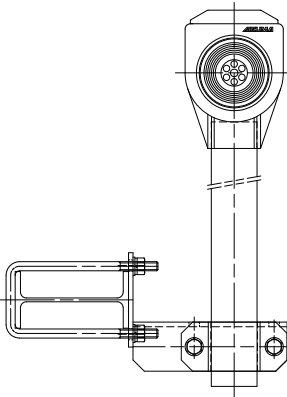

側 面 図

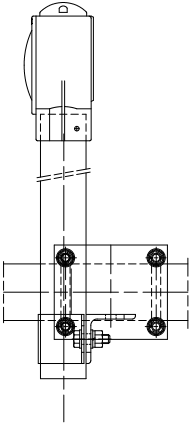

取付金具材料表

品 番	名 称	寸 法	数 量	材 質	表面処理
1	取付金具A	PL-6	1	SS400	HDZ50
2	取付金具B	PL-4.5	1	SS400	HDZ45
3	コの字ボルト	M12 2N, 2FW, 2SW	2	SS400相当	HDZ35
4	取付金具ボルト	M12×40 N, 2FW, SW	2	SS400相当	HDZ35