

令和 8 年 度

工事番号 繰交安第 24-2 号

浪岡北中野黒石線交通安全施設整備工事


黒石市青山地内

実施設計縮小図面

青森県中南県土整備事務所

令和8年度	交通安全施設整備工事
業務番号	緑交安第24-2号
路線名 河川	浪岡北中野黒石線
業務箇所	黒石市 青山 地内
位置図	縮尺 1:25,000
図面番号	25 葉中 1
中南県土整備事務所	
青 森 県	

位置図

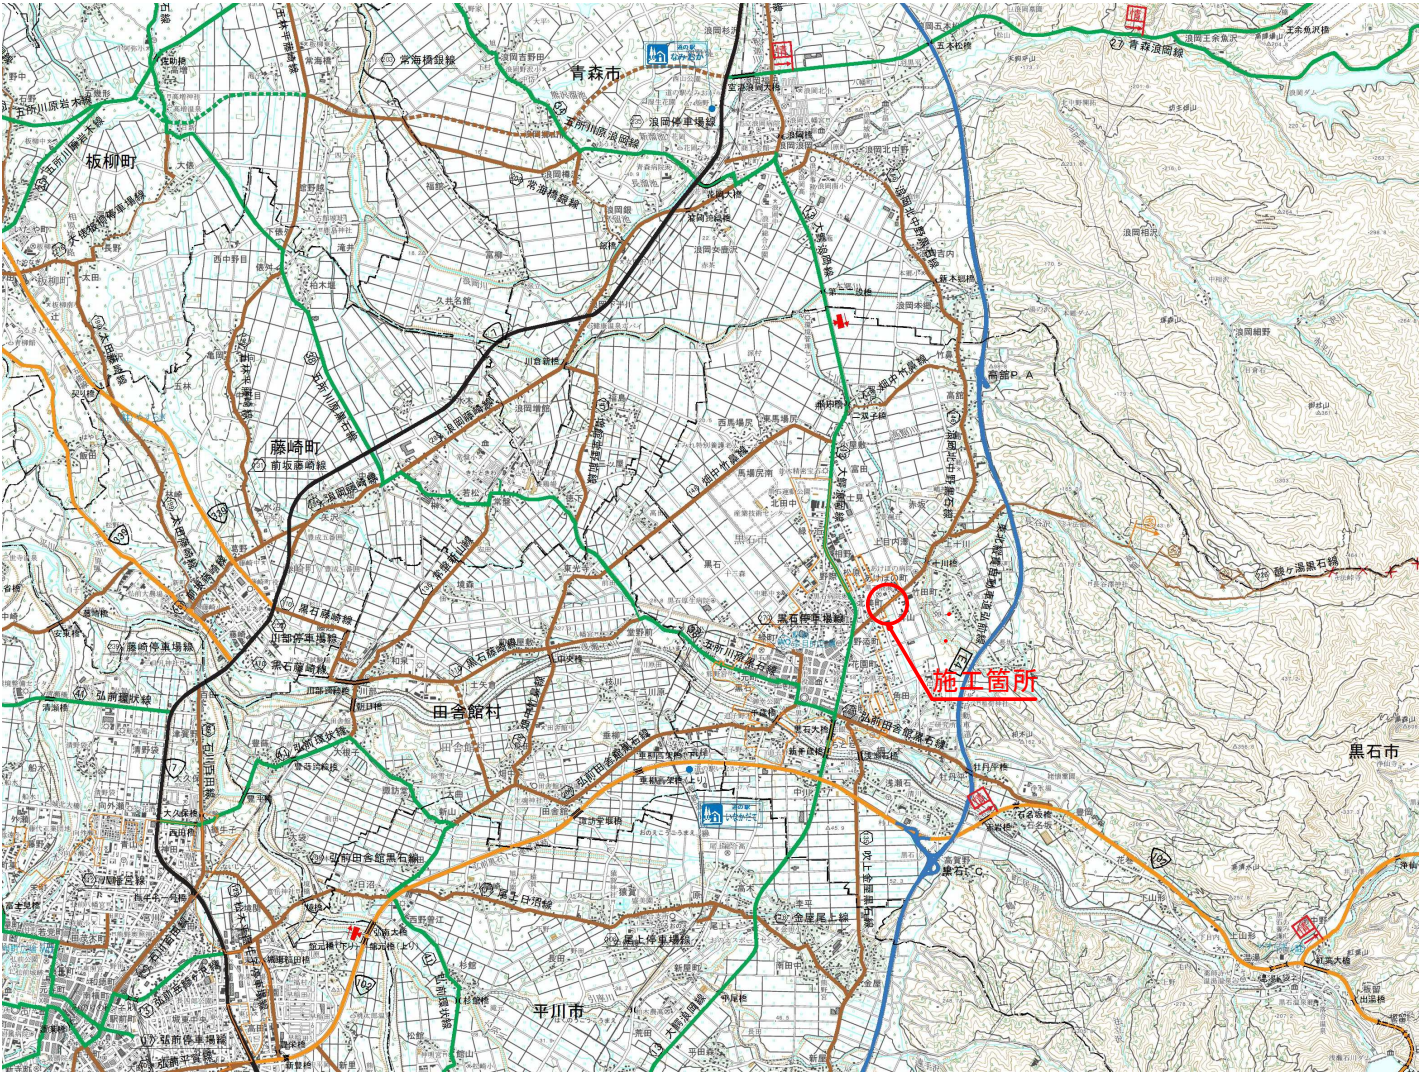


令和8年度	交通安全施設整備工事
工事番号	緑交安第24-2号
路線名	浪岡北中野黒石線
施行地	黒石市青山 地内
計画平面図 (1/2)	縮尺 S=1:500
図面番号	25 案中 2
中南県土整備事務所	
青 森 県	

計画平面図 (1/2)

施工延長223.0m

工事起点No. 5+17.0

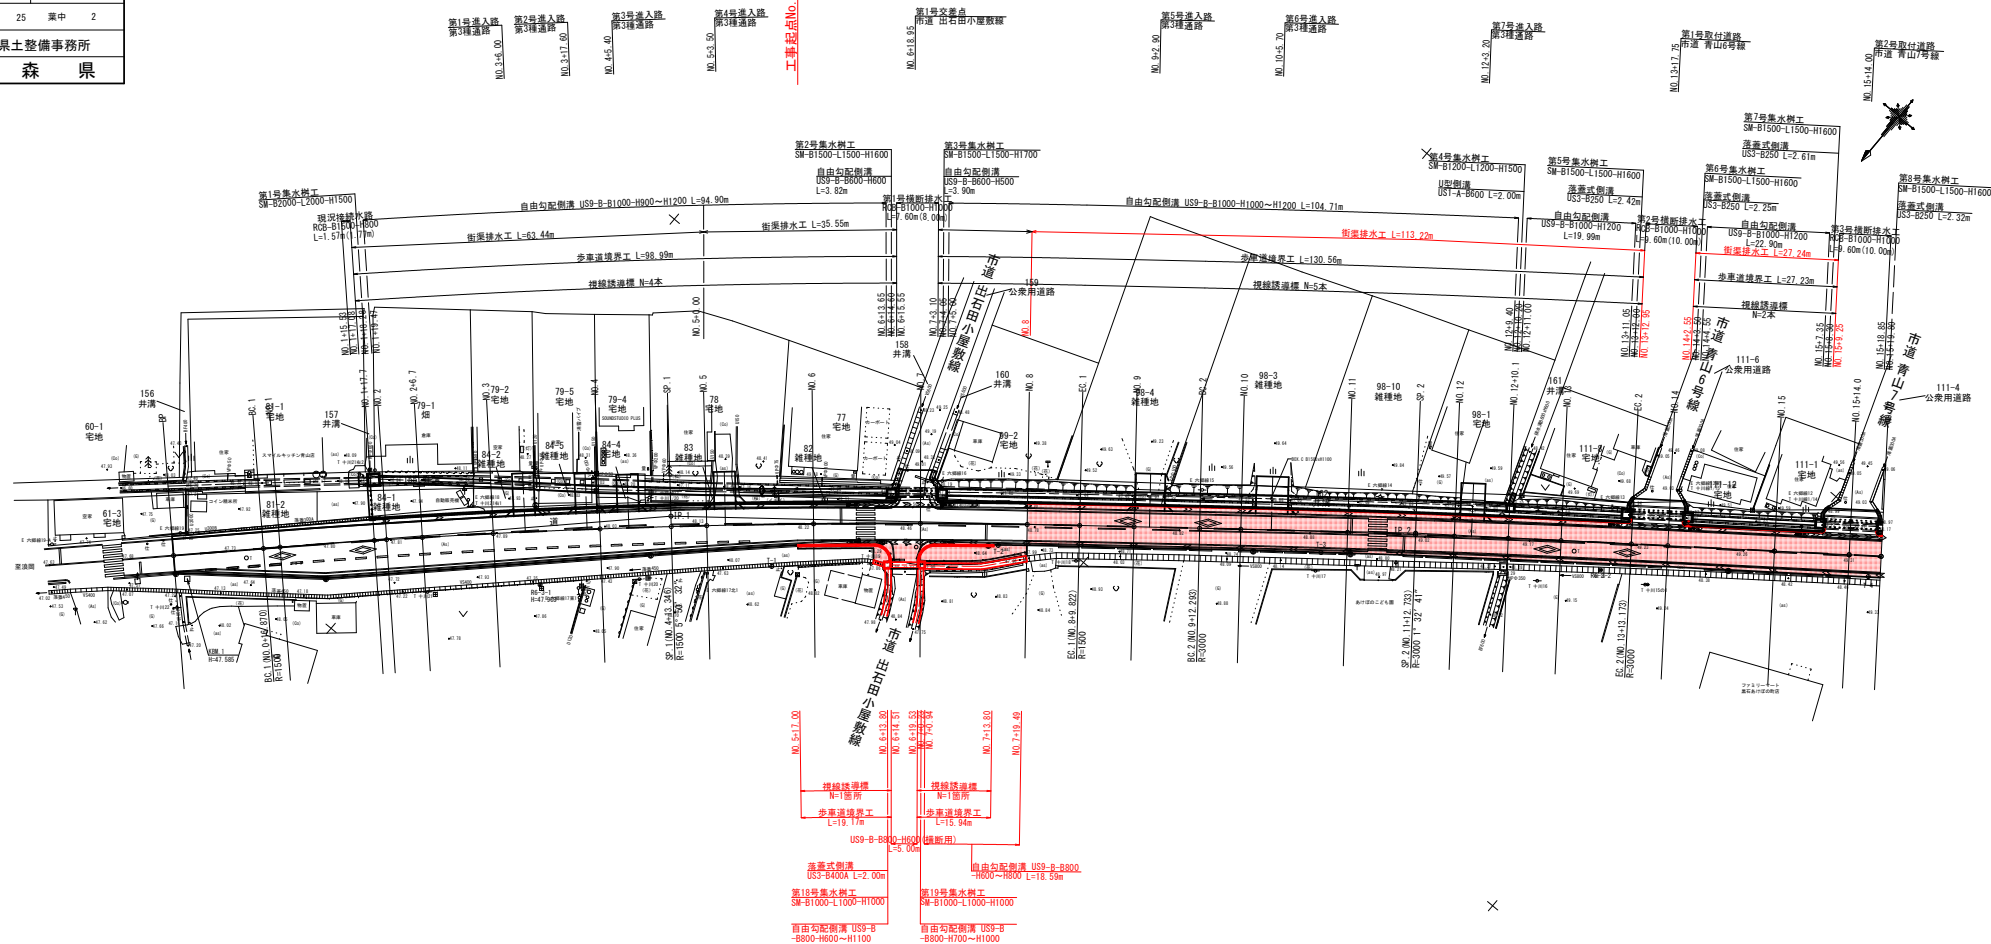


中南県土整備事務所

青 森 県


計 画 平 面 図 (2/2)

1		2
---	--	---

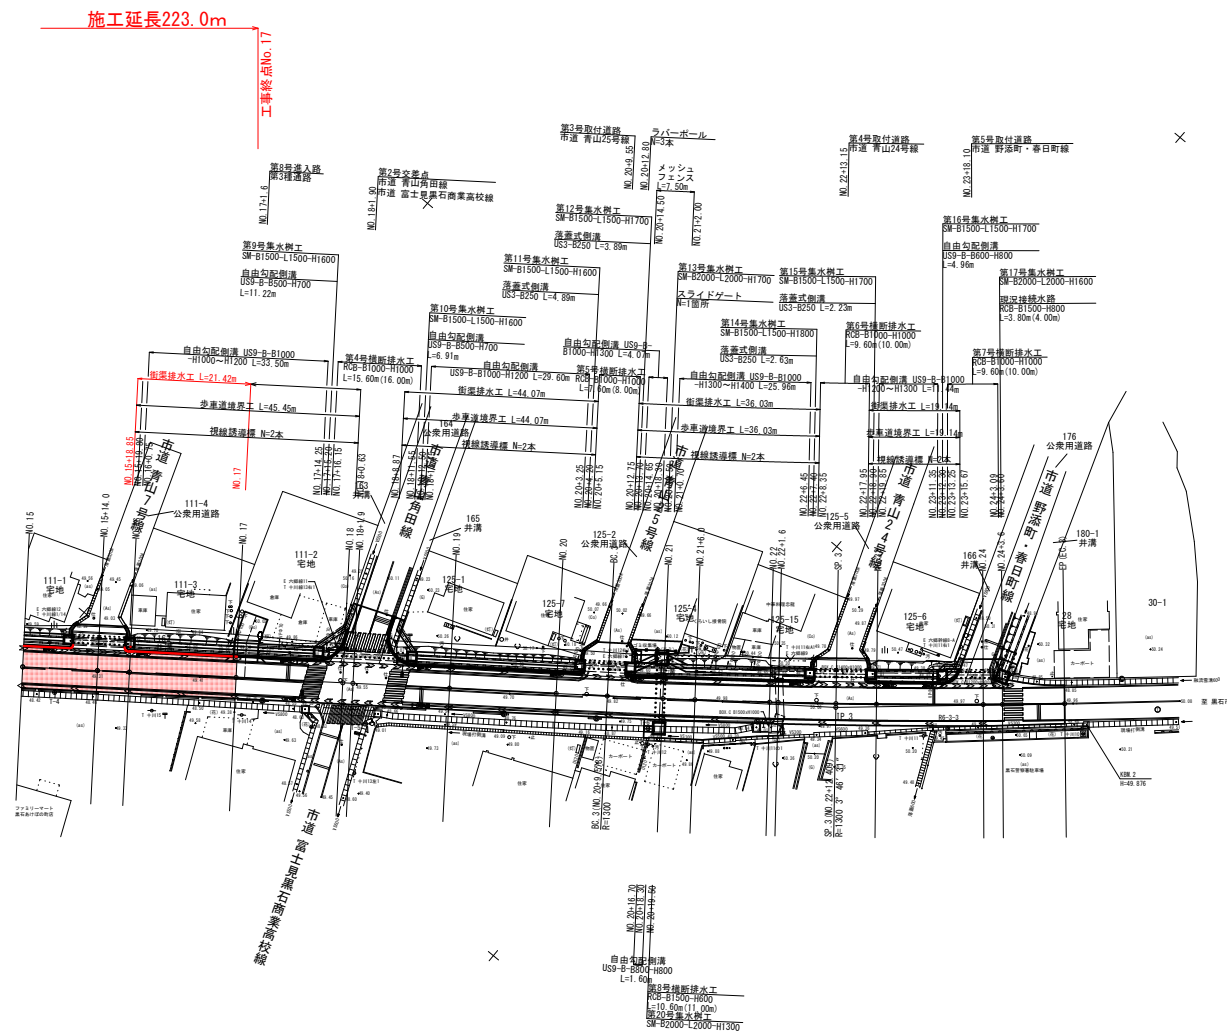


令和8年度	交通安全施設整備工事		
工事番号	緑交安第24-2号		
路線名	浪岡北中野黒石線		
施行箇所	黒石市青山 地内		
計画縦断面 (1/2)	縮尺	V=1:100 H=1:500	
図面番号	25	葉中	4
中南県土整備事務所			
青 森 県			

計画縦断図 (1/2)

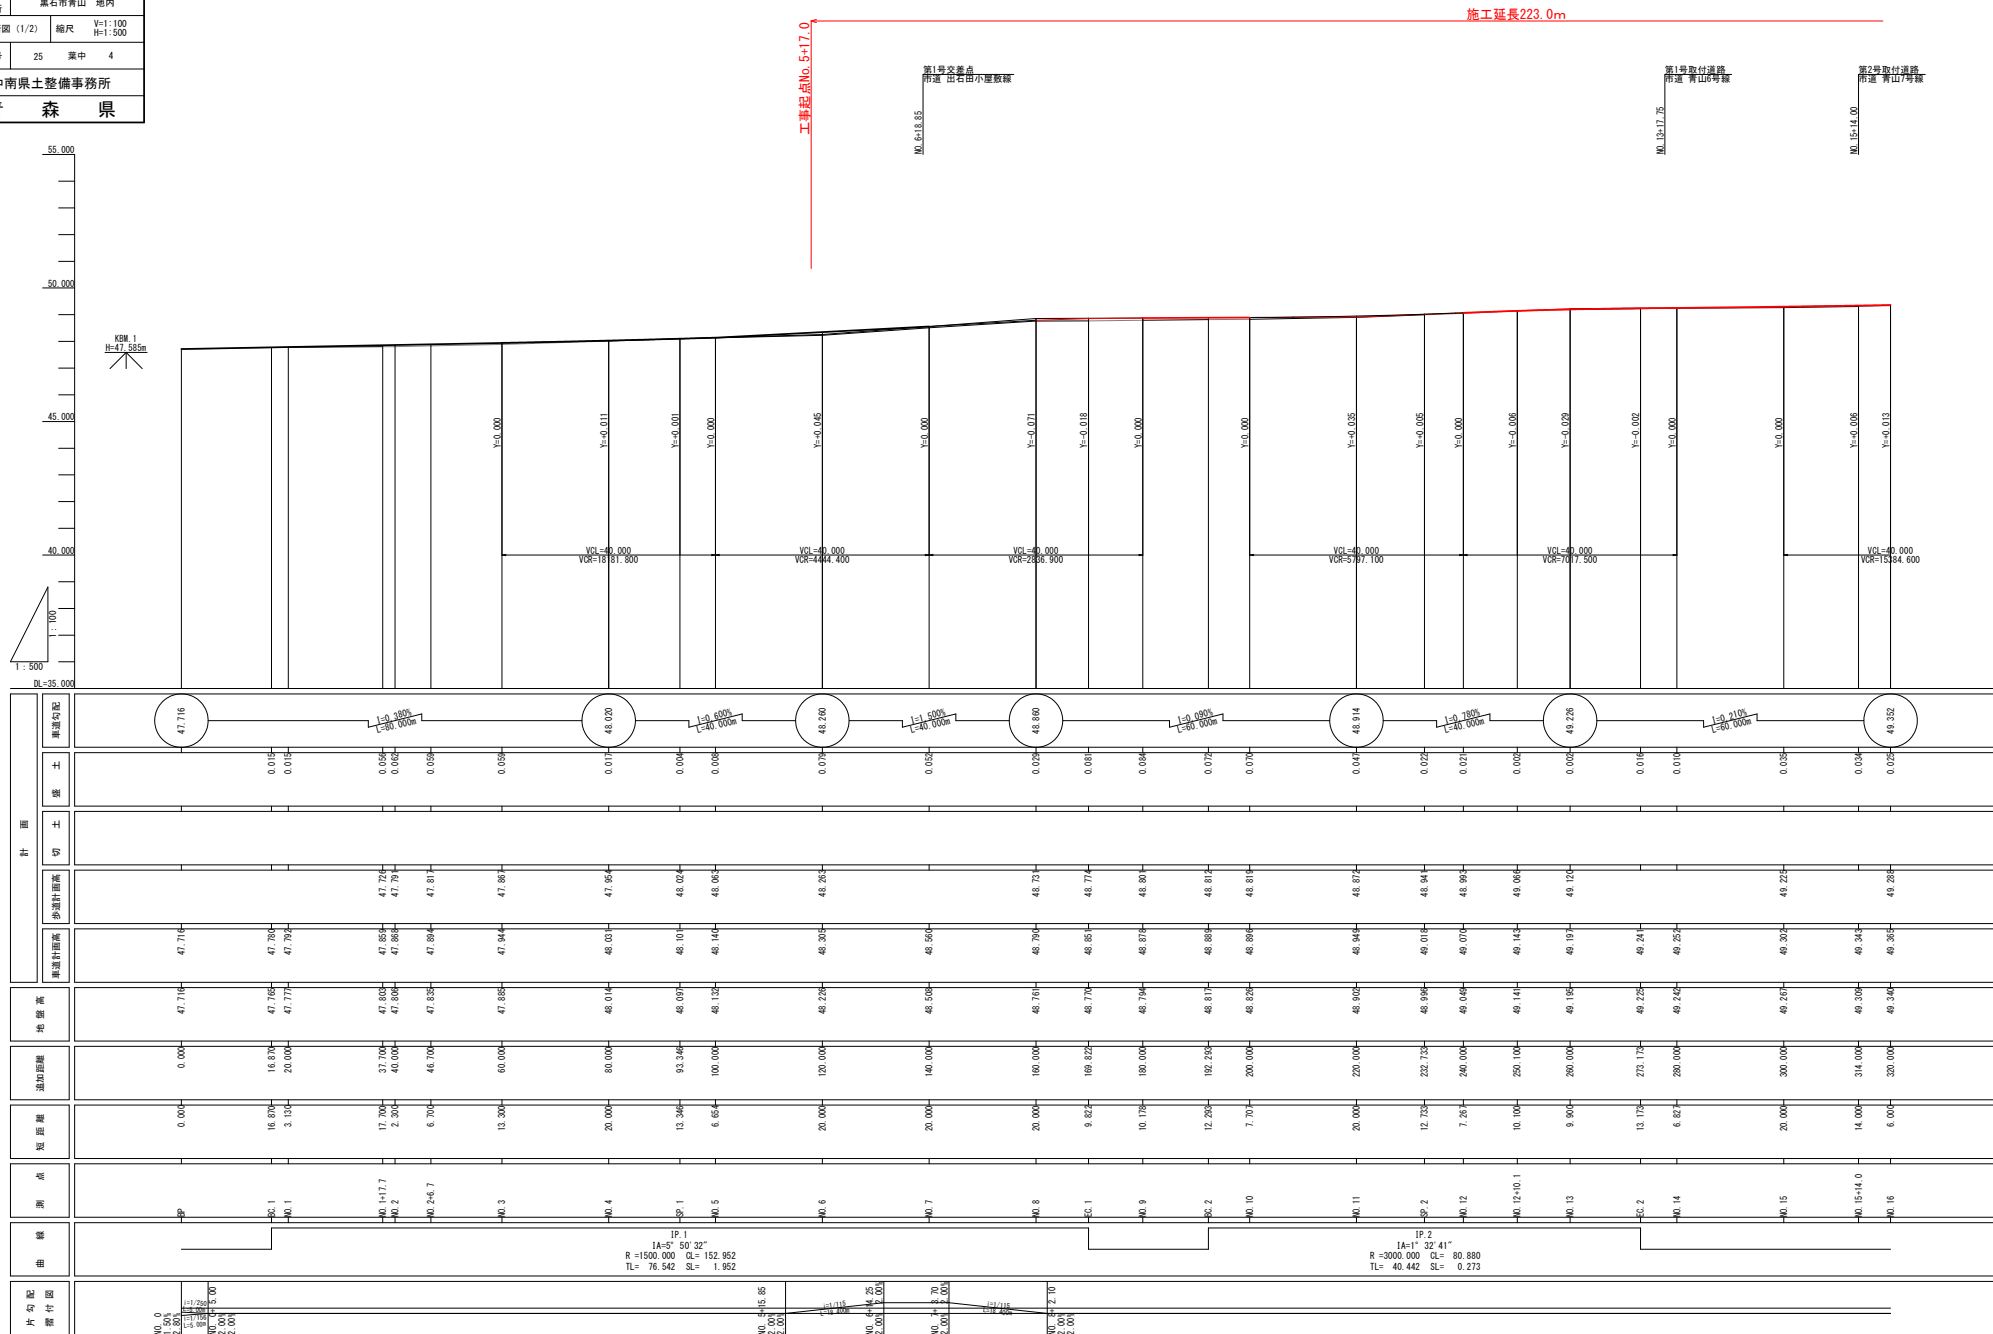

令和8年度 交通安全施設整備工事	
工事番号	緑交安第24-2号
路線名	浪岡北中野黒石線
施行地	黒石市青山 地内
計画縦断面図(2/2)	縮尺 V=1:100 H=1:500
図面番号	25 案中 5
中南県土整備事務所	
青 森 県	


計画縦断面図(2/2)

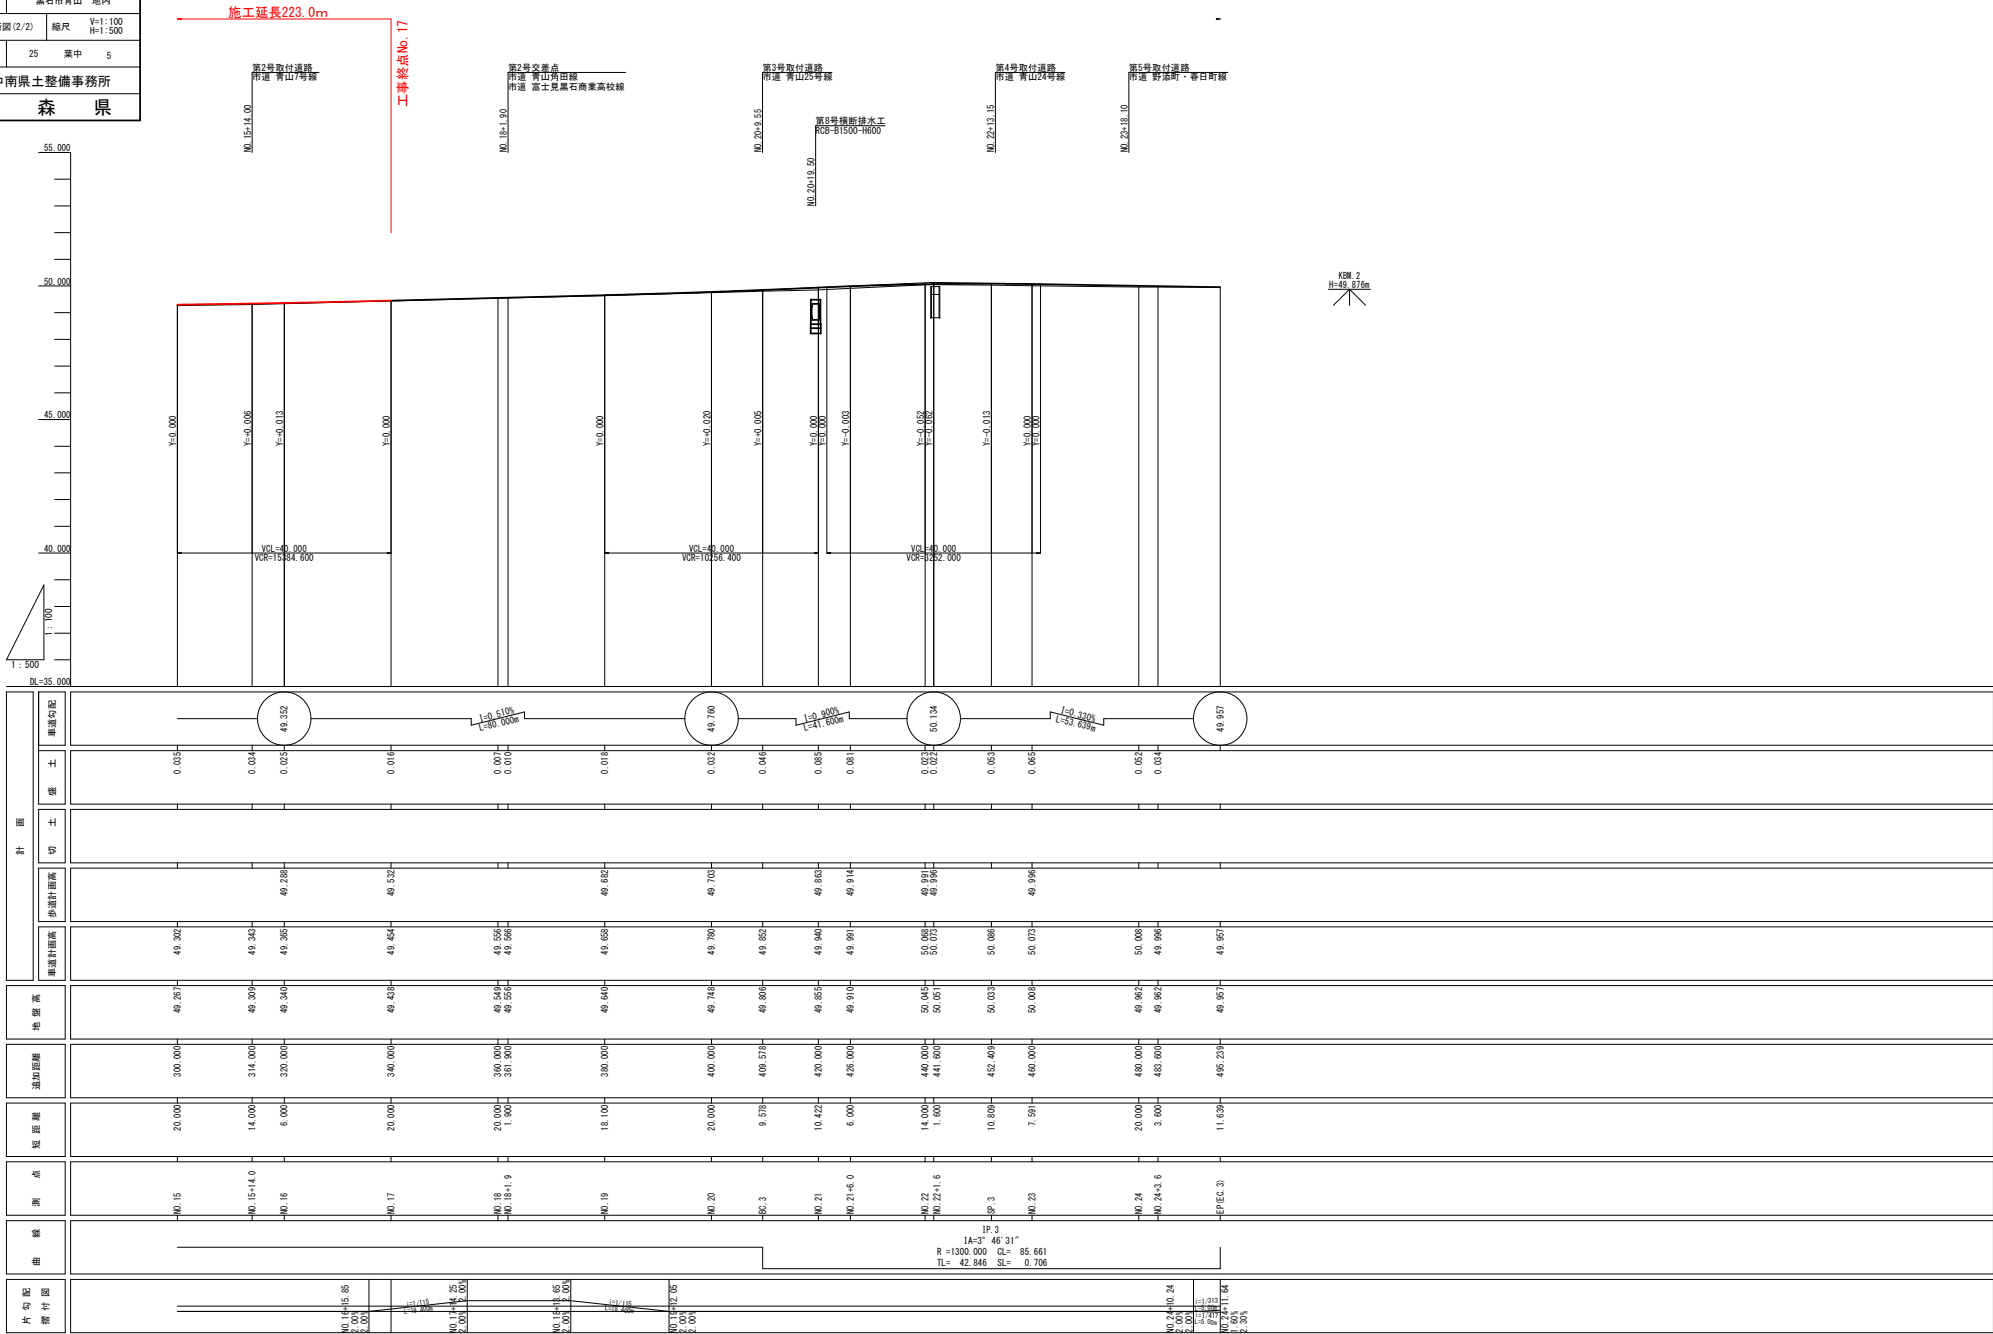


令和8年度	交通安全施設整備工事
工事番号	緑交安第24-2号
路線名	浪岡北中野黒石線
施行地	黒石市青山 地内
標準断面図	縮尺 S=1:50
図面番号	25 案中 6
中南県土整備事務所	
青 森 県	

標準横断面図

標準部

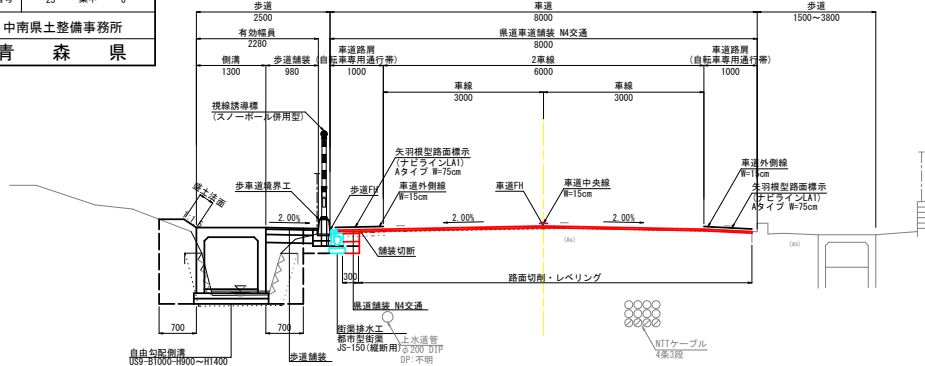

歩車道境界工設置部

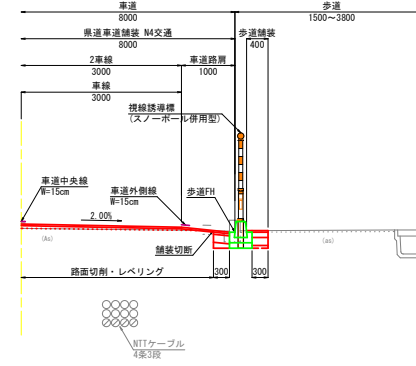

県道車道舗装 N4交通

種 別	材 料	厚 さ
表 層	(5) 再生密粒度アスコン(13F)	3cm
	(2) 再生密粒度アスコン(13)	4cm
上層路盤	粒度調整砕石 M-40	15cm
下層路盤	再生砕石 RC-40	35cm
合 計		57cm

対象区間：本線車道部(県道部)

※ 県道道路台帳 参照

市道復旧舗装 N4交通

種 別	材 料	厚 さ
表 層	(5) 再生密粒度アスコン(13F)	3cm
	(2) 再生密粒度アスコン(13)	4cm
上層路盤	粒度調整砕石 M-40	12cm
下層路盤	再生砕石 RC-40	40cm
合 計		59cm

対象区間：第2号交差点部(市道部)

※ 黒石市 車道部復旧断面図 参照

市道復旧舗装 N3交通

種 別	材 料	厚 さ
表 層	(5) 再生密粒度アスコン(13F)	3cm
	(2) 再生密粒度アスコン(13)	4cm
上層路盤	粒度調整砕石 M-40	12cm
下層路盤	再生砕石 RC-40	24cm
合 計		43cm

対象区間：第1号交差点部(市道部) 第1号～第5号取付道路部(市道部)

※ 黒石市 車道部復旧断面図 参照

歩道舗装

種 別	材 料	厚 さ
表 層	(7) 再生細粒度アスコン(13F)	3cm
路 盤	切込砕石 O-20	10cm
凍上抑制層	再生砕石 RC-40	15cm
合 計		28cm

対象区間：歩道部

※ 舗装工事設計の手引き 参照

進入路舗装 第3種通路

種 別	材 料	厚 さ
表 層	(7) 再生細粒度アスコン(13F)	5cm
路 盤	再生砕石 RC-40	25cm
合 計		30cm


対象区間：進入路部

※ 舗装工事設計の手引き 参照


第1号交差点部 第1号～第5号取付道路部

路面切削・レベリング標準図

S=1:20

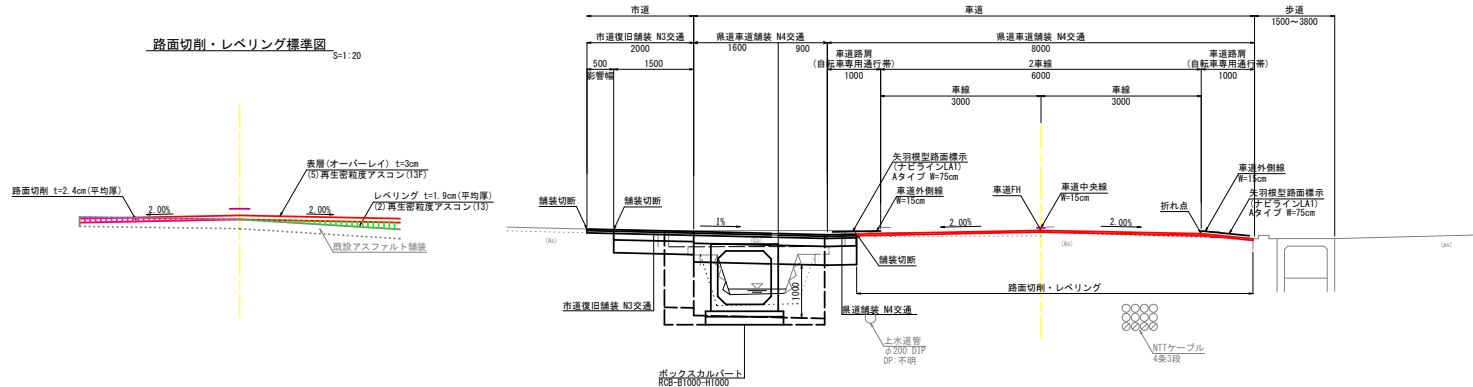


第2号交差点部

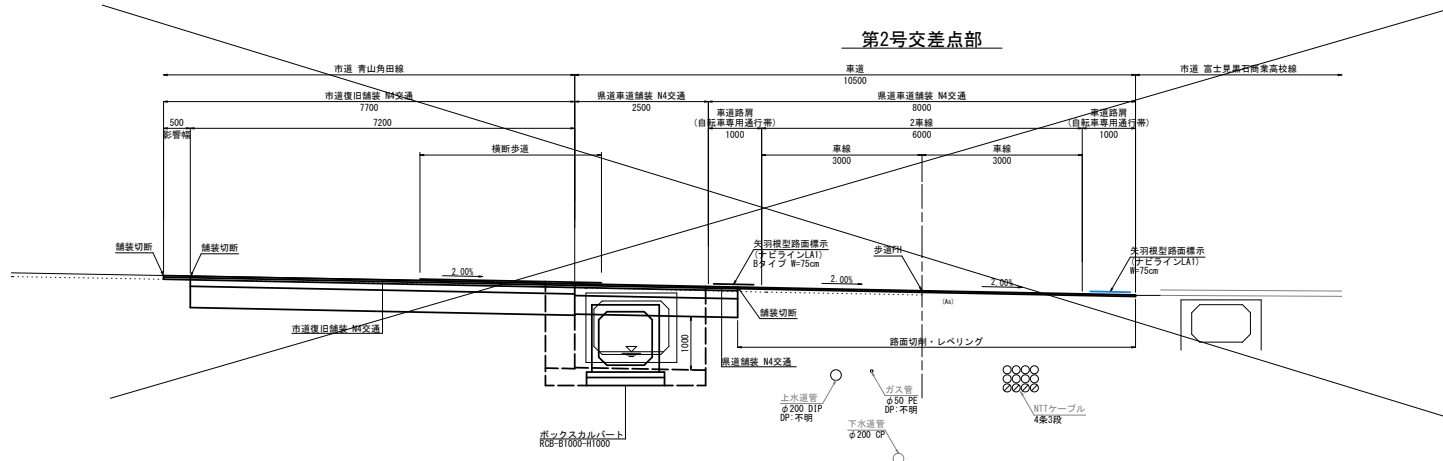


令和8年度 交通安全施設整備工事	
工事番号	緑交安策24-2号
路線名	浪岡北中野黒石線
地所	黒石市青山 地内
計画横断面図(1/4)	縮尺 S=1:100
図面番号	25 渠中 7
中南県土整備事務所	
青 森 県	


計画横断面図(1/4)

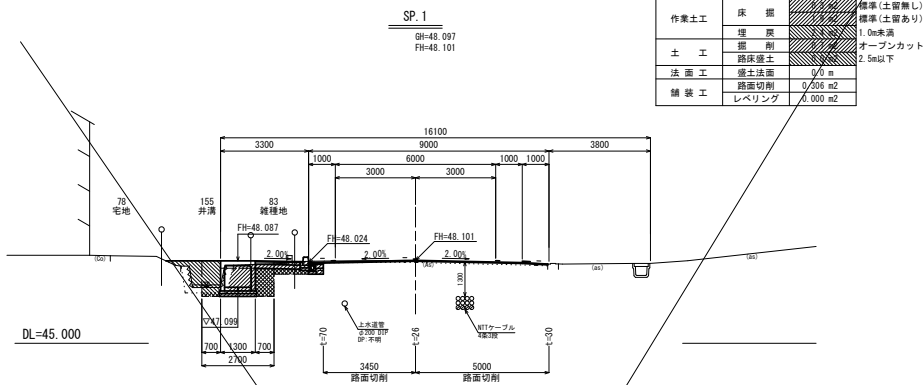


SP.1	工 種	数 量	標準(土留無し)
作業土工	床 掘	2.7 m ²	標準(土留あり)
	埋 戻	2.7 m ²	標準(土留あり)
土 工	掘 削	2.7 m ²	1.0m未満
	路床盛土	0.0 m ²	オープンカット
法 面 工	盛土法面	0.0 m ²	2.5m以下
	路面切削	0.208 m ²	
舗 装 工	レベリング	0.000 m ²	

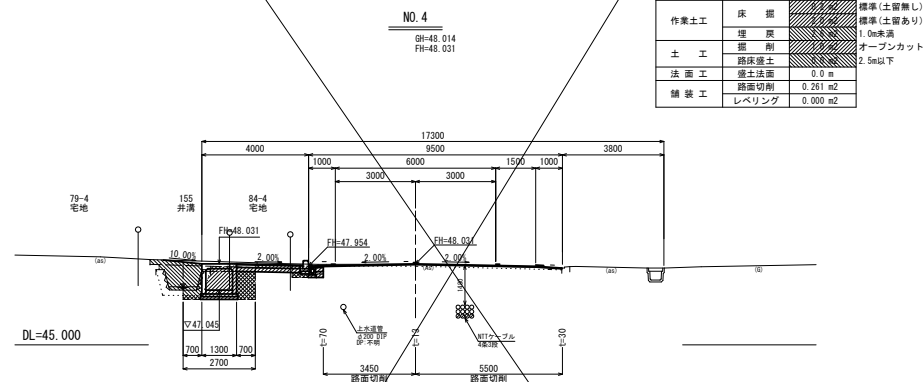


NO.4	工 種	数 量	標準(土留無し)
作業土工	床 掘	2.7 m ²	標準(土留あり)
	埋 戻	2.7 m ²	標準(土留あり)
土 工	掘 削	2.7 m ²	1.0m未満
	路床盛土	0.0 m ²	オープンカット
法 面 工	盛土法面	0.0 m ²	2.5m以下
	路面切削	0.261 m ²	
舗 装 工	レベリング	0.000 m ²	

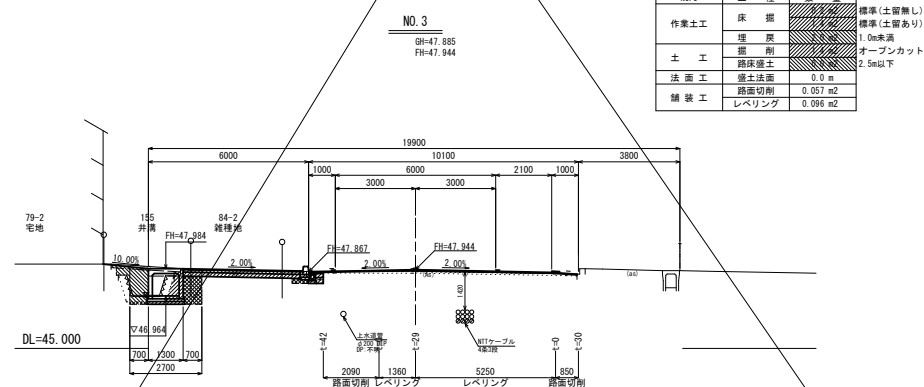


NO.3	工 種	数 量	標準(土留無し)
作業土工	床 掘	2.7 m ²	標準(土留あり)
	埋 戻	2.7 m ²	標準(土留あり)
土 工	掘 削	2.7 m ²	1.0m未満
	路床盛土	0.0 m ²	オープンカット
法 面 工	盛土法面	0.0 m ²	2.5m以下
	路面切削	0.057 m ²	
舗 装 工	レベリング	0.098 m ²	

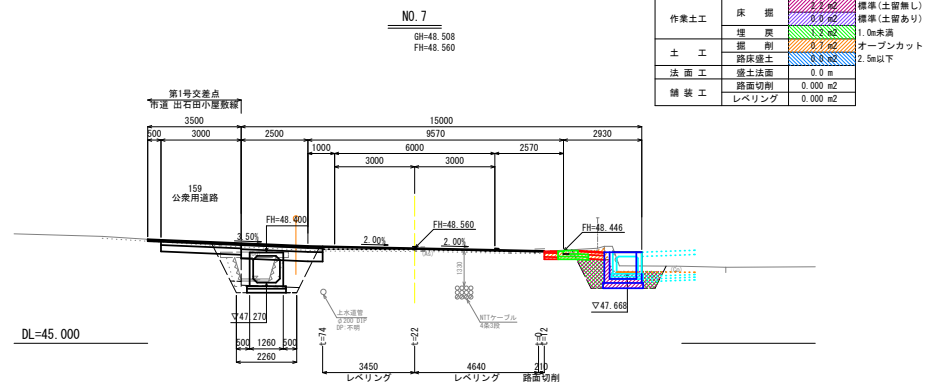

NO.7	工 種	数 量	標準(土留無し)
作業土工	床 掘	2.7 m ²	標準(土留あり)
	埋 戻	2.7 m ²	標準(土留あり)
土 工	掘 削	2.7 m ²	1.0m未満
	路床盛土	0.0 m ²	オープンカット
法 面 工	盛土法面	0.0 m ²	2.5m以下
	路面切削	0.000 m ²	
舗 装 工	レベリング	0.000 m ²	

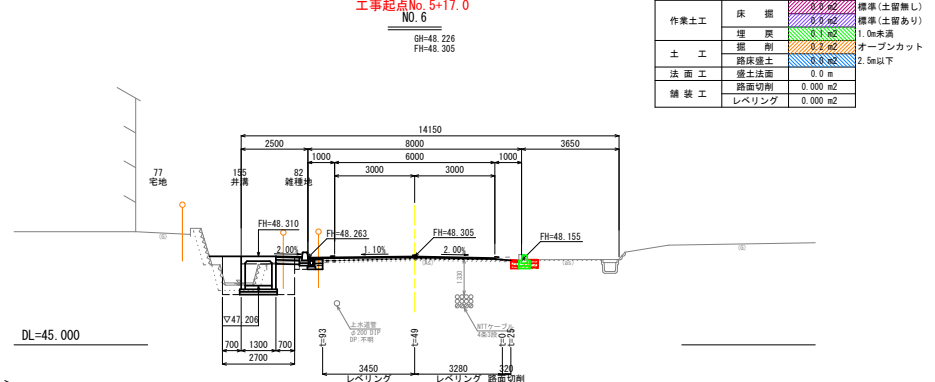

NO.6	工 種	数 量	標準(土留無し)
作業土工	床 掘	2.7 m ²	標準(土留あり)
	埋 戻	2.7 m ²	標準(土留あり)
土 工	掘 削	2.7 m ²	1.0m未満
	路床盛土	0.0 m ²	オープンカット
法 面 工	盛土法面	0.0 m ²	2.5m以下
	路面切削	0.000 m ²	
舗 装 工	レベリング	0.000 m ²	

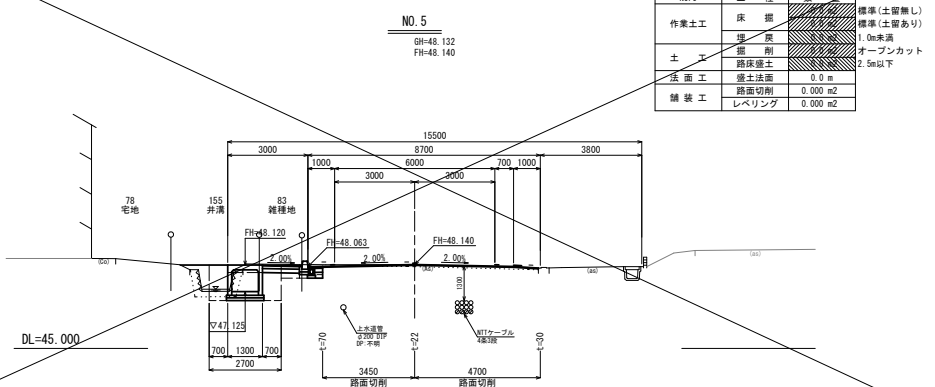


NO.5	工 種	数 量	標準(土留無し)
作業土工	床 掘	2.7 m ²	標準(土留あり)
	埋 戻	2.7 m ²	標準(土留あり)
土 工	掘 削	2.7 m ²	1.0m未満
	路床盛土	0.0 m ²	オープンカット
法 面 工	盛土法面	0.0 m ²	2.5m以下
	路面切削	0.000 m ²	
舗 装 工	レベリング	0.000 m ²	

令和8年度	交通安全施設整備工事
工事番号	緑文安第24-2号
路線名	浪岡北中野黒石線
施行地	黒石市青山 地内
計画横断面(2/4)	縮尺 S=1:100
図面番号	25 第8
中南県土整備事務所	
青森県	

計画横断面図(2/4)


NO. 9

GH=48.794
FH=48.878

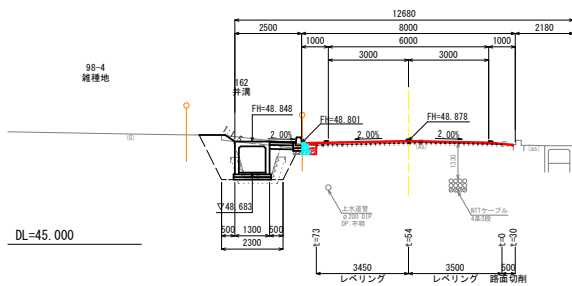


EC.1

GH=48.770
FH=48.851

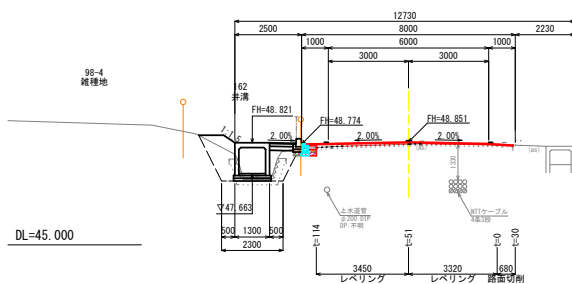

NO. 8

GH=48.761
FH=48.790

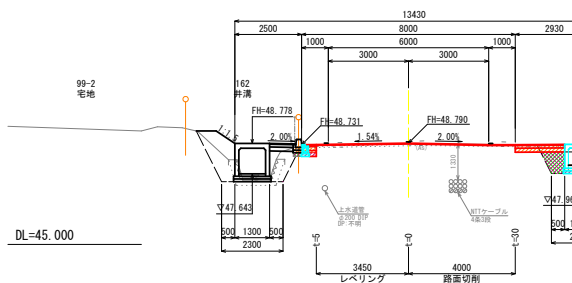


NO. 9	工種	数量	標準(土留無し)
作業土工	床掘	0.1 m ²	標準(土留あり)
	埋戻	0.1 m ²	標準(土留あり)
土工	掘削	0.1 m ²	1.0m未満
	路床盛土	0.0 m	オープンカット
法面工	盛土法面	0.0 m	2.5m以下
	路面切削	0.009 m ²	
舗装工	レベリング	0.314 m ²	

EC.1	工種	数量	標準(土留無し)
作業土工	床掘	0.1 m ²	標準(土留あり)
	埋戻	0.1 m ²	標準(土留あり)
土工	掘削	0.1 m ²	1.0m未満
	路床盛土	0.0 m	オープンカット
法面工	盛土法面	0.0 m	2.5m以下
	路面切削	0.010 m ²	
舗装工	レベリング	0.369 m ²	

NO. 8	工種	数量	標準(土留無し)
作業土工	床掘	0.1 m ²	標準(土留あり)
	埋戻	0.1 m ²	標準(土留あり)
土工	掘削	0.1 m ²	1.0m未満
	路床盛土	0.0 m	オープンカット
法面工	盛土法面	0.0 m	2.5m以下
	路面切削	0.060 m ²	
舗装工	レベリング	0.009 m ²	


NO. 11

GH=48.902
FH=48.949

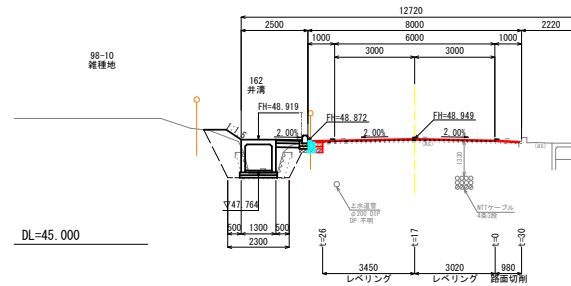


NO. 10

GH=48.896
FH=48.896

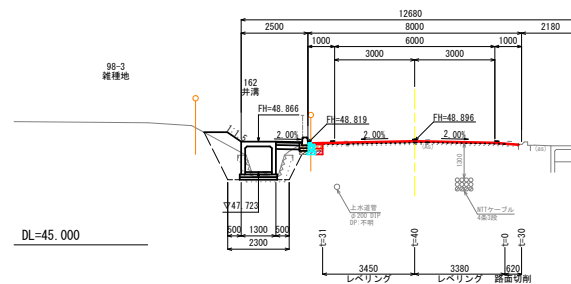

BC.2

GH=48.817
FH=48.889

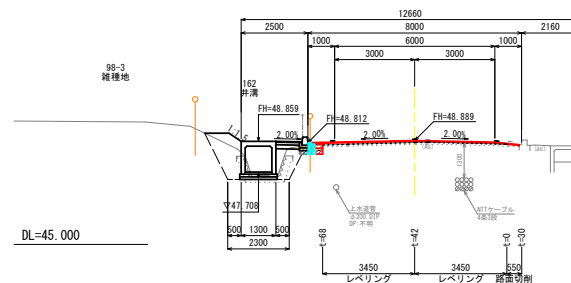







NO. 11	工種	数量	標準(土留無し)
作業土工	床掘	0.1 m ²	標準(土留あり)
	埋戻	0.1 m ²	標準(土留あり)
土工	掘削	0.1 m ²	1.0m未満
	路床盛土	0.0 m	オープンカット
法面工	盛土法面	0.0 m	2.5m以下
	路面切削	0.015 m ²	
舗装工	レベリング	0.100 m ²	

NO. 10	工種	数量	標準(土留無し)
作業土工	床掘	0.1 m ²	標準(土留あり)
	埋戻	0.1 m ²	標準(土留あり)
土工	掘削	0.1 m ²	1.0m未満
	路床盛土	0.0 m	オープンカット
法面工	盛土法面	0.0 m	2.5m以下
	路面切削	0.009 m ²	
舗装工	レベリング	0.190 m ²	

BC.2	工種	数量	標準(土留無し)
作業土工	床掘	0.1 m ²	標準(土留あり)
	埋戻	0.1 m ²	標準(土留あり)
土工	掘削	0.1 m ²	1.0m未満
	路床盛土	0.0 m	オープンカット
法面工	盛土法面	0.0 m	2.5m以下
	路面切削	0.008 m ²	
舗装工	レベリング	0.282 m ²	


令和8年度	交通安全施設整備工事
工事番号	緑交安策24-2号
路線名	浪岡北中野黒石線
地所	黒石市青山 地内
計画横断面図(3/4)	縮尺 S=1:100
図面番号	25 案中 9
中南県土整備事務所	
青 森 県	

計画横断面図(3/4)

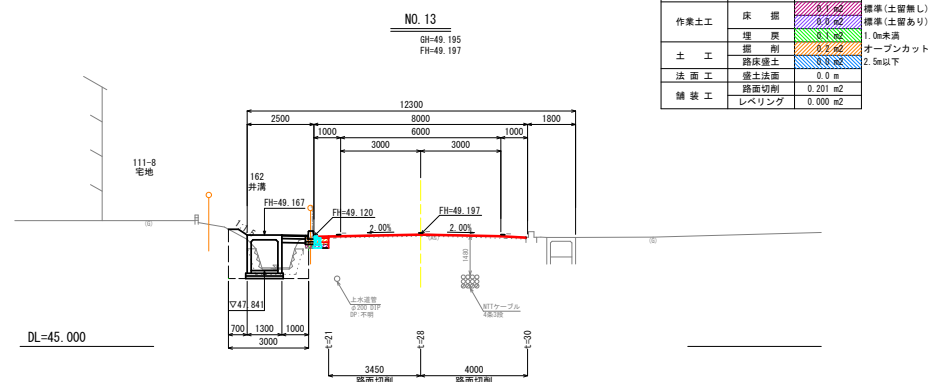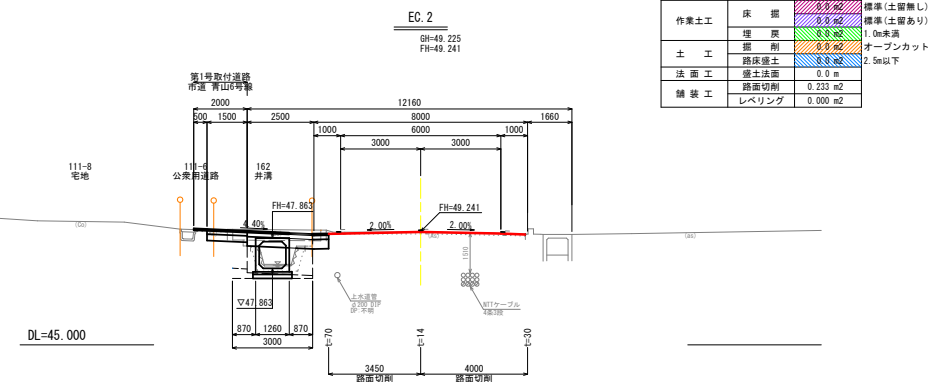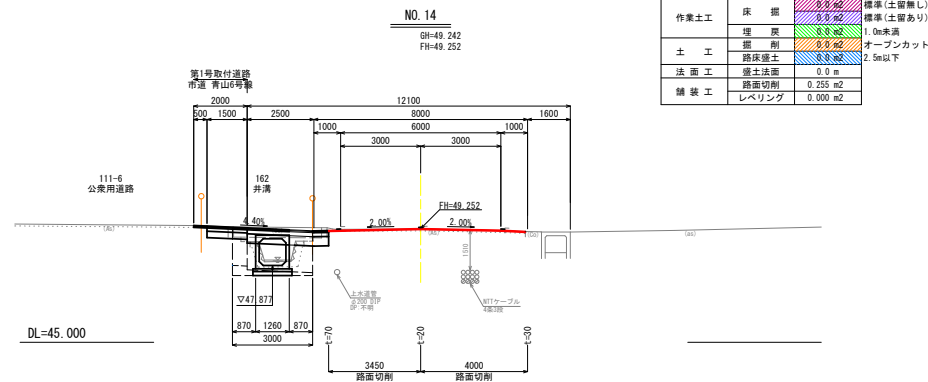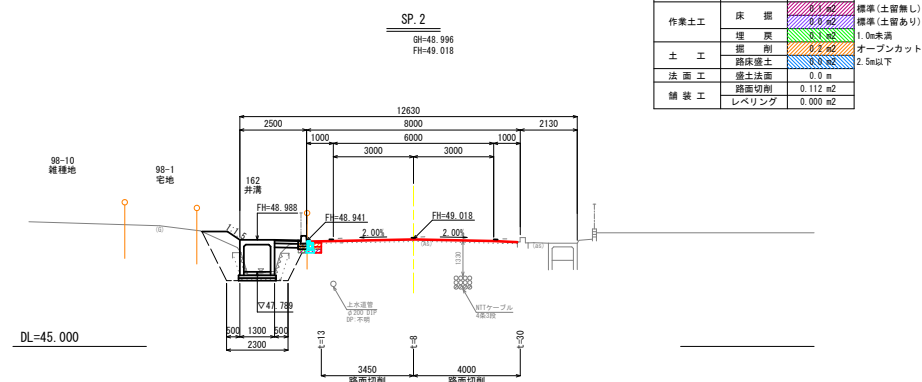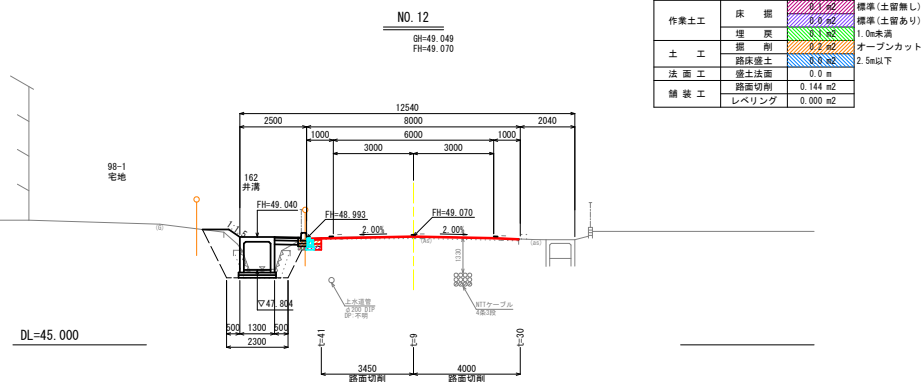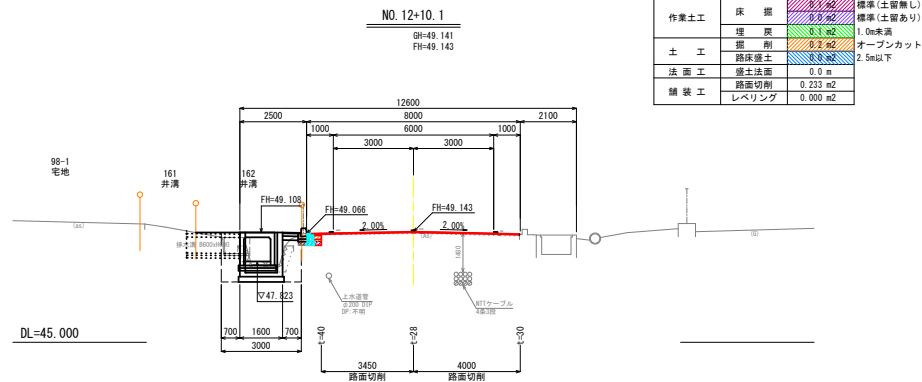


令和8年度	交通安全施設整備工事
工事番号	緑交安第24-2号
路線名	浪岡北中野黒石線
地所	黒石市青山 地内
計画横断面図(4/4)	縮尺 S=1:100
図面番号	25 案中 10
中南県土整備事務所	
青 森 県	


計画横断面図(4/4)

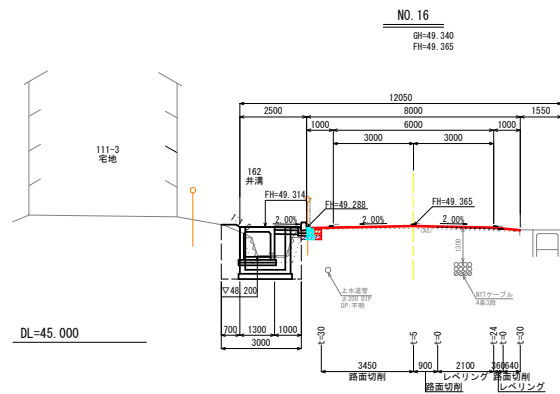


NO. 16	工 種	数 量	標準(土留無し)
作業土工	床 掘	8.1 m ²	標準(土留あり)
	埋 戻	8.1 m ²	1.0m未満
土 工	掘 削	8.1 m ²	オープンカット
	路床盛土	8.1 m ²	2.5m以下
法 面 工	盛土法面	0.0 m	
	路面切削	0.072 m ²	
舗 装 工	レベリング	0.030 m ²	

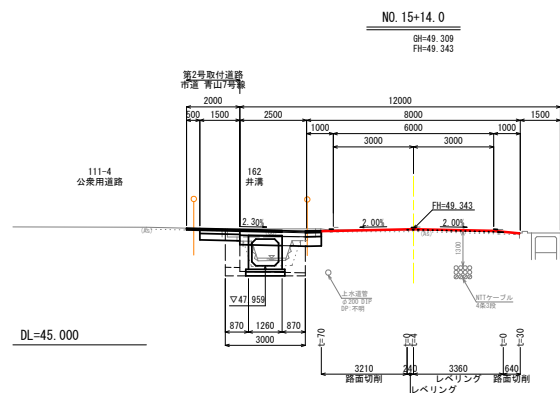


NO. 15+14.0	工 種	数 量	標準(土留無し)
作業土工	床 掘	8.1 m ²	標準(土留あり)
	埋 戻	8.1 m ²	1.0m未満
土 工	掘 削	8.1 m ²	オープンカット
	路床盛土	8.1 m ²	2.5m以下
法 面 工	盛土法面	0.0 m	
	路面切削	0.122 m ²	
舗 装 工	レベリング	0.007 m ²	

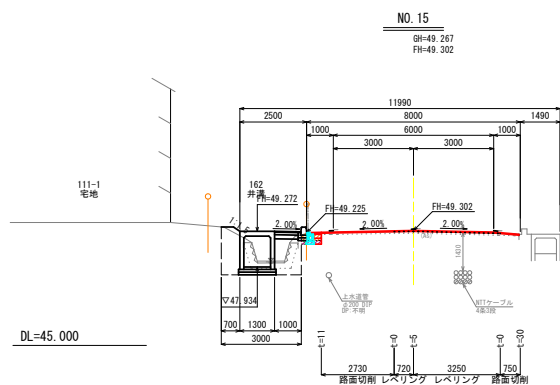


NO. 15	工 種	数 量	標準(土留無し)
作業土工	床 掘	8.1 m ²	標準(土留あり)
	埋 戻	8.1 m ²	1.0m未満
土 工	掘 削	8.1 m ²	オープンカット
	路床盛土	8.1 m ²	2.5m以下
法 面 工	盛土法面	0.0 m	
	路面切削	0.026 m ²	
舗 装 工	レベリング	0.010 m ²	

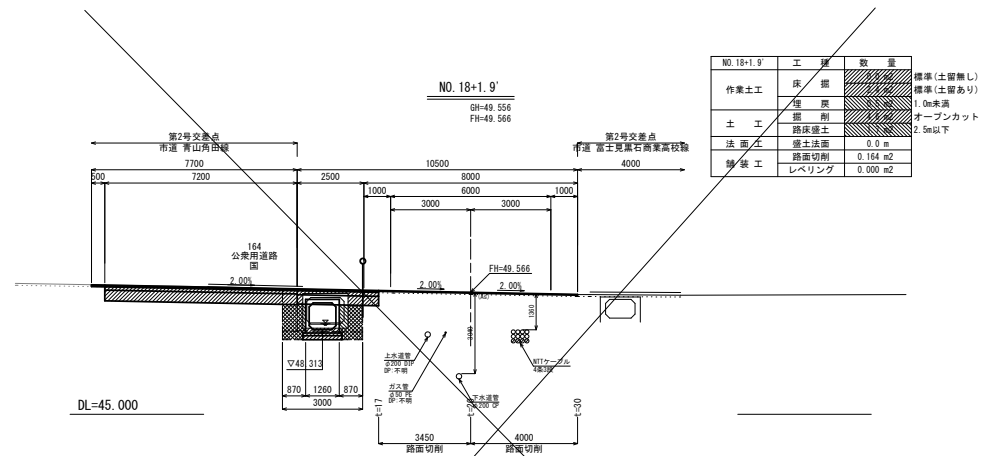

NO. 18+1.9'	工 種	数 量	標準(土留無し)
作業土工	床 掘	8.1 m ²	標準(土留あり)
	埋 戻	8.1 m ²	1.0m未満
土 工	掘 削	8.1 m ²	オープンカット
	路床盛土	8.1 m ²	2.5m以下
法 面 工	盛土法面	0.0 m	
	路面切削	0.164 m ²	
舗 装 工	レベリング	0.000 m ²	

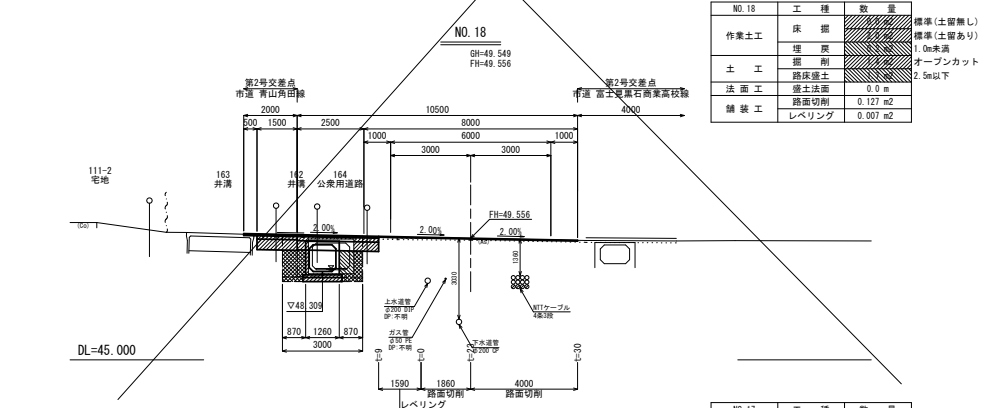

NO. 18	工 種	数 量	標準(土留無し)
作業土工	床 掘	8.1 m ²	標準(土留あり)
	埋 戻	8.1 m ²	1.0m未満
土 工	掘 削	8.1 m ²	オープンカット
	路床盛土	8.1 m ²	2.5m以下
法 面 工	盛土法面	0.0 m	
	路面切削	0.127 m ²	
舗 装 工	レベリング	0.007 m ²	

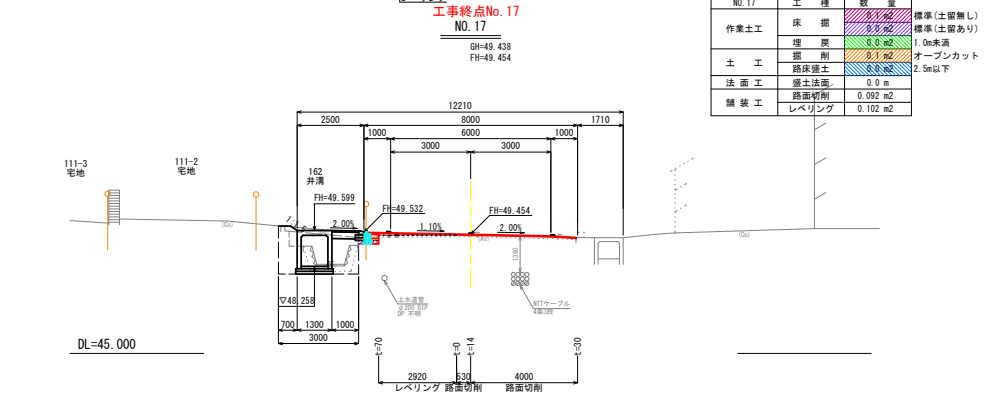


NO. 17	工 種	数 量	標準(土留無し)
作業土工	床 掘	8.1 m ²	標準(土留あり)
	埋 戻	8.1 m ²	1.0m未満
土 工	掘 削	8.1 m ²	オープンカット
	路床盛土	8.1 m ²	2.5m以下
法 面 工	盛土法面	0.0 m	
	路面切削	0.092 m ²	
舗 装 工	レベリング	0.102 m ²	

令和8年度	交通安全施設整備工事
工事番号	緑交安第24-2号
路線名	浜岡北中野黒石線
施行地	黒石市青山 地内
排水構造物工構造図	縮尺 S=1:20
図面番号	25 渠中 11
中南県土整備事務所	
青森県	

排水構造物工構造図


落蓋式側溝

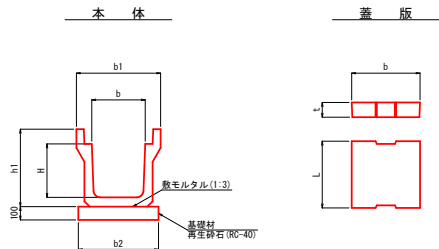

記号	寸法表 (mm)						数量表 (10m当り)				基礎材
	B	H	b1	b2	h1	L	参考重量 (kg/個)	側溝個数 (個)	蓋枚数 (枚)	量 (m3)	
US3-B250	250	250	460	450	405	2000	326	5	20	0.45	4.50
US3-B400A	400	400	630	660	580	2000	508	5	20	0.60	6.00

記号	寸法表 (mm)			参考重量 (kg/枚)
	b	t	L	
FC3-B250	250	90	500	38
FC3-B400	512	110	500	66

自由勾配側溝

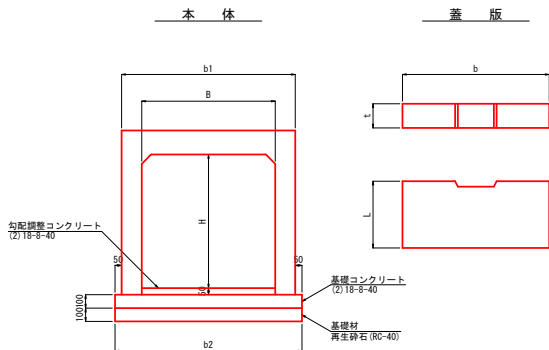


記号	寸法表 (mm)						数量表 (10m当り)				基礎材
	B	H	b1	b2	L	参考重量 (kg/個)	側溝個数 (個)	調整コン (m2)	基礎コン (m2)	量 (m3)	
US9-B-B 500-H 700	500	700	720	740	2000	820	5	0.50	0.74	2.00	0.70
US9-B-B 600-H 500	600	500	830	830	2000	695	5	0.60	0.83	2.00	0.80
H 600	600	600	830	830	2000	750	5	0.60	0.83	2.00	0.80
H 800	600	800	830	850	2000	975	5	0.60	0.85	2.00	0.90
US9-B-B 800-H 600	800	600	1080	1180	2000	1110	5	0.80	1.18	2.00	1.18
H 700	800	700	1080	1180	2000	1200	5	0.80	1.18	2.00	1.18
H 800	800	800	1080	1180	2000	1280	5	0.80	1.18	2.00	1.18
H 900	800	900	1080	1180	2000	1360	5	0.80	1.18	2.00	1.18
H1000	800	1000	1080	1180	2000	1450	5	0.80	1.18	2.00	1.18
H1100	800	1100	1080	1180	2000	1540	5	0.80	1.18	2.00	1.18
US9-B-B1000-H 800	1000	800	1300	1400	2000	1620	5	1.00	1.40	2.00	1.40
H1000	1000	1000	1300	1400	2000	1710	5	1.00	1.40	2.00	1.40
H1100	1000	1100	1300	1400	2000	1800	5	1.00	1.40	2.00	1.40
H1200	1000	1200	1300	1400	2000	1900	5	1.00	1.40	2.00	1.40
H1300	1000	1300	1300	1400	2000	1990	5	1.00	1.40	2.00	1.40
H1400	1000	1400	1300	1400	2000	2080	5	1.00	1.40	2.00	1.40
US9-B-B 800-H 600(横断用)	800	600	1080	1180	2000	1060	5	0.80	1.18	2.00	1.18

記号	寸法表 (mm)			参考重量 (kg/枚)
	b	t	L	
FC9-B2-B 500	600	125	500	71
FC9-B2-B 600	700	140	500	95
FC9-B2-B 800	900	160	500	168
FC9-B2-B1000	1100	180	500	232

記号	寸法表 (mm)			参考重量 (kg/枚)
	b	t	L	
F69-B-B1000	1100	125	500	232

記号	寸法表 (mm)			参考重量 (kg/枚)
	b	t	L	
FHP-B800	900	160	1000	419


U型側溝

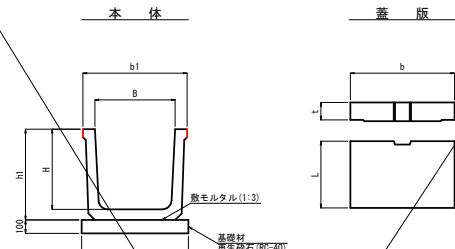

記号	寸法表 (mm)						数量表 (10m当り)				基礎材
	B	H	b1	b2	h1	L	参考重量 (kg/個)	側溝個数 (個)	蓋枚数 (枚)	量 (m3)	
US1-A-B600	600	600	780	800	680	2000	698	5	20	0.80	8.00

記号	寸法表 (mm)			参考重量 (kg/枚)
	b	t	L	
FC1-A-B600	780	130	500	125

ボックスカルバート

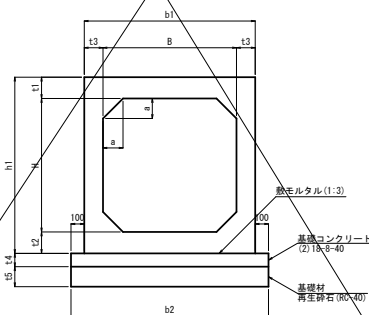

記号	寸法表 (mm)											数量表 (10m当り)			
	B	H	a	t1	t2	t3	t4	t5	b1	b2	h1	L	参考重量 (kg/個)	側溝個数 (個)	基礎コン (m3)
RCB-B1000-H1000	1000	1000	150	130	130	130	100	150	1260	1460	1260	2000	3160	5	1.46
RCB-B1500-H 600	1500	600	150	160	160	140	150	200	1780	1980	920	2000	3910	5	2.97
RCB-B1500-H 800	1500	800	150	160	160	140	150	200	1780	1980	920	2000	4190	5	2.97

令和8年度	交通安全施設整備工事
工事番号	緑交安第24-2号
路線名	浪岡北中野黒石線
施行地	黒石市青山 地内
排水構造物工概断図	縮尺 V=1:100 H=1:200
図面番号	25 渠中 13
中南県土整備事務所	
青 森 県	


排水構造物工縦断図

本線右側

第1号交差点
市道 出石田小屋敷線

終点側

起点側

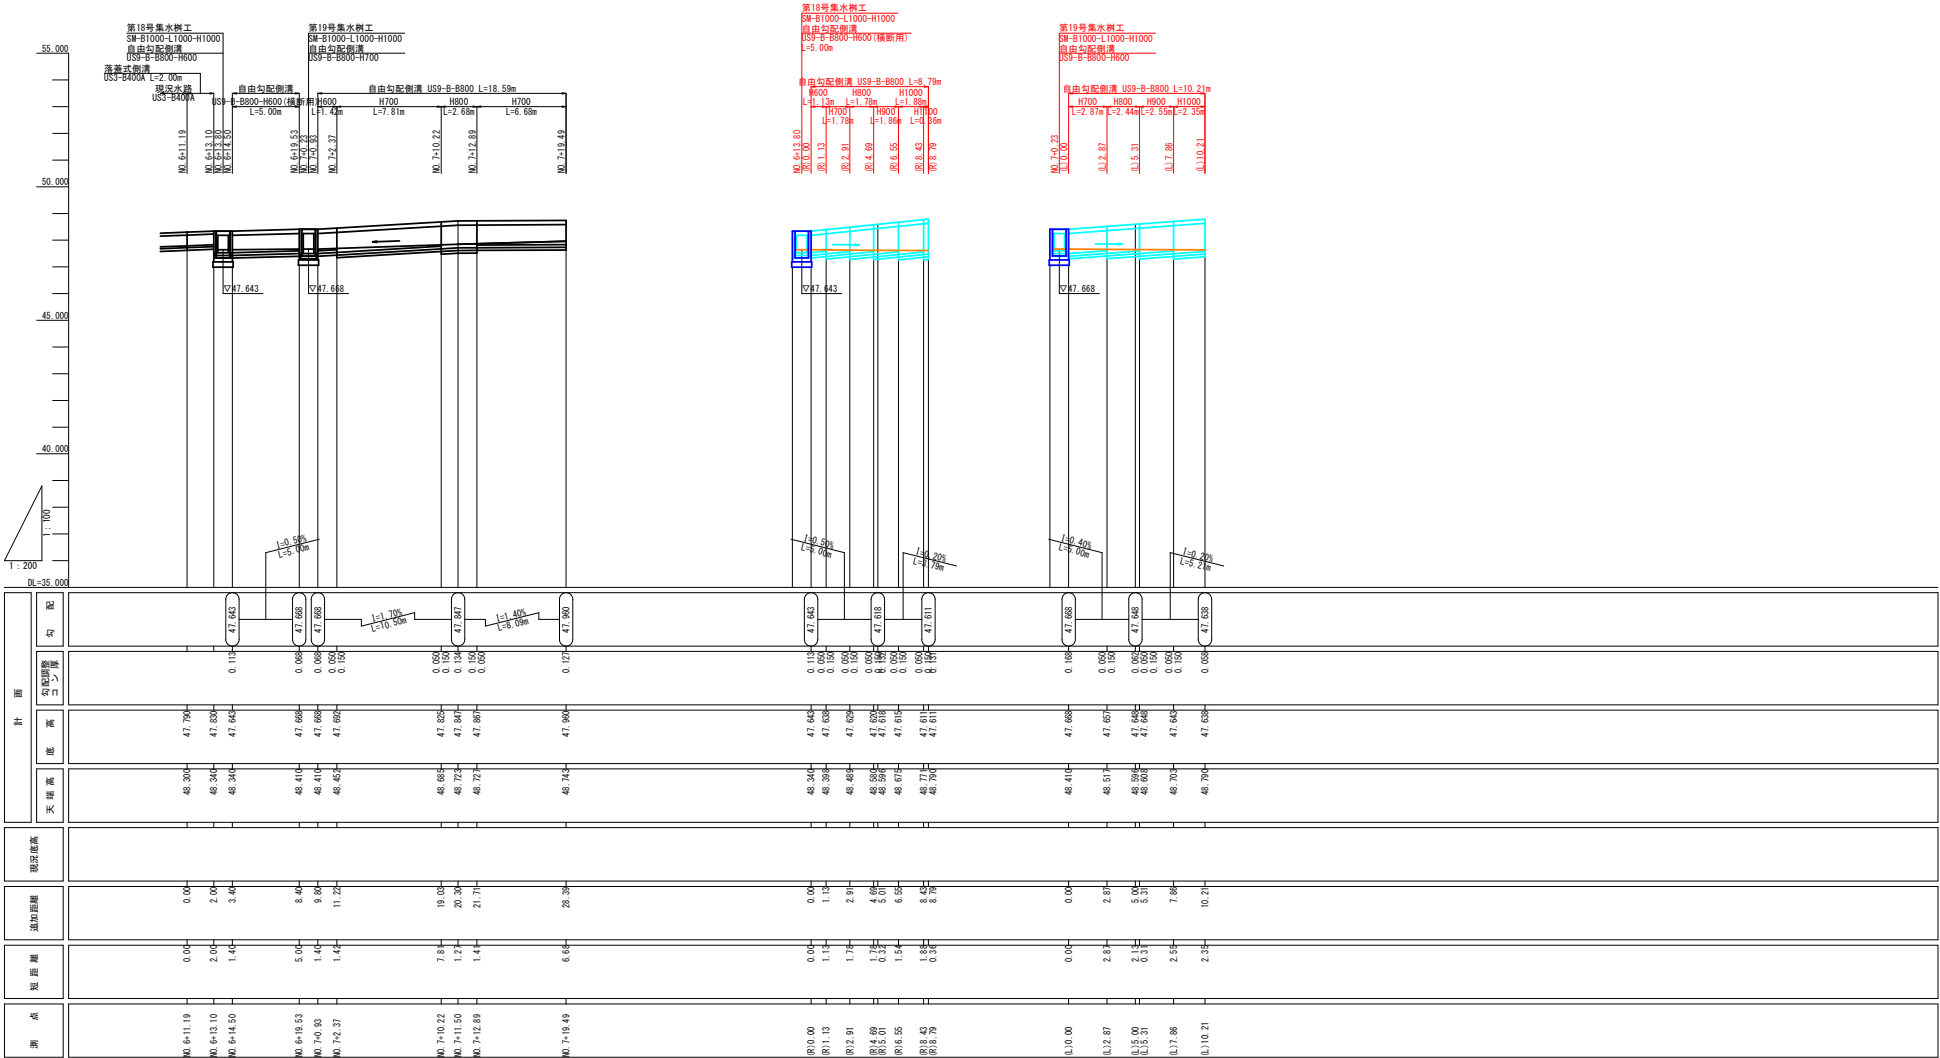


※ 排水構造物の延長は実延長であり測点間の延長と異なる


令和8年度	交通安全施設整備工事
工事番号	緑交安第24-2号
路線名	浪岡北中野黒石線
施行地	黒石市青山 地内
舗装計画横断面図	縮尺 S=1:50
図面番号	25 案中 14
中南県土整備事務所	
青 森 県	

舗装計画横断面図


標準部

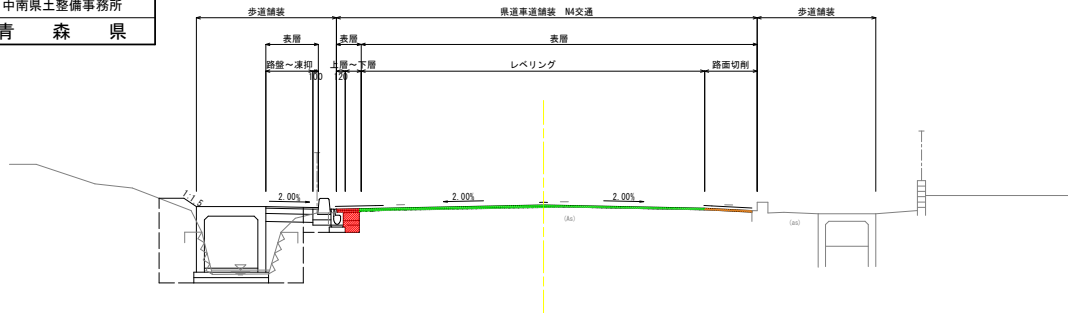


歩車道境界工設置部

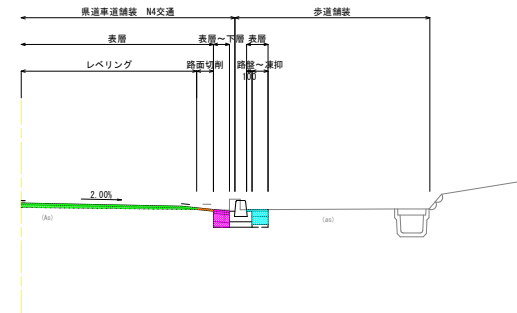

第1号交差点部 第1号～第5号取付道路部

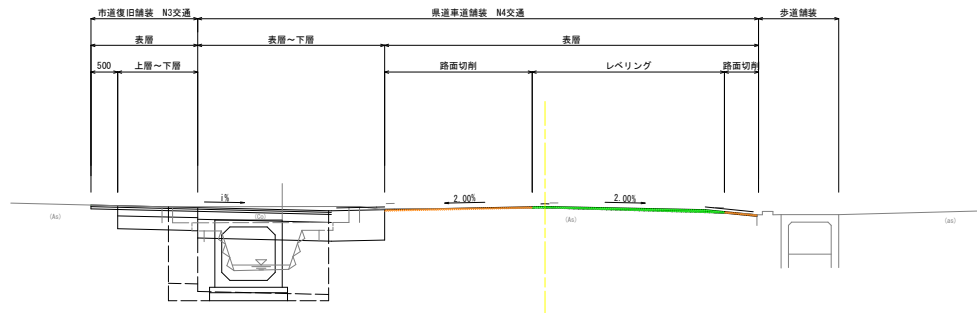

第2号交差点部

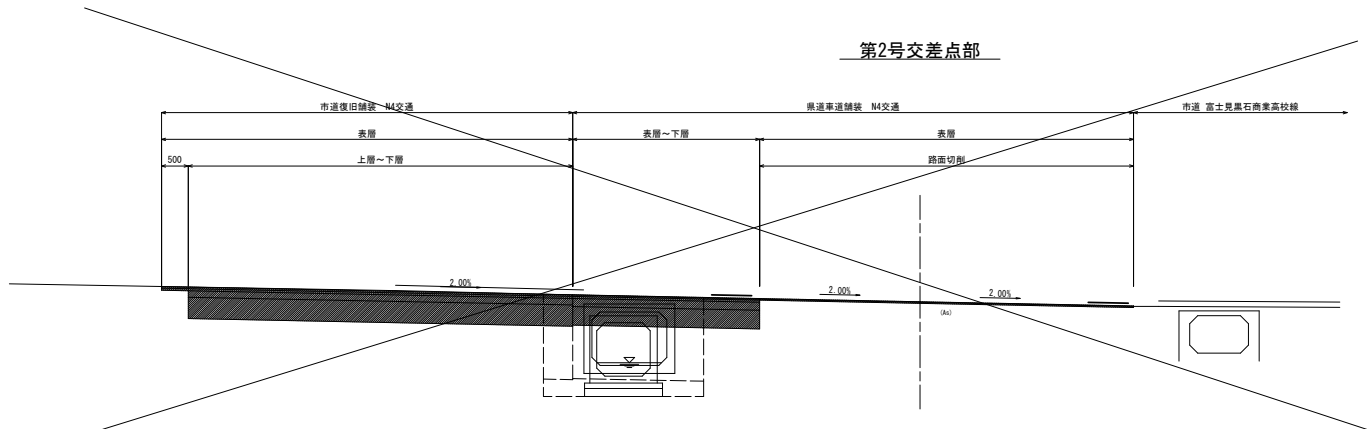

県道車道舗装 N4交通 凡 例			
種 別	材 料	厚 さ	
表 層	(5) 再生密粒度アスコン(13F)	3cm	
上層路盤	(2) 再生密粒度アスコン(13)	4cm	
下層路盤	粒度調整砕石 M-40	15cm	
	再生砕石 R0-40	22cm	
対象区間：街渠排水工設置部			

県道車道舗装 N4交通 凡 例			
種 別	材 料	厚 さ	
表 層	(5) 再生密粒度アスコン(13F)	3cm	
上層路盤	(2) 再生密粒度アスコン(13)	4cm	
下層路盤	粒度調整砕石 M-40	15cm	
	再生砕石 R0-40	8cm	
対象区間：歩車道境界工設置部			

県道車道舗装 N4交通 凡 例			
種 別	材 料	厚 さ	
表 層	(5) 再生密粒度アスコン(13F)	3cm	
	路面切削	平均厚 2.4cm	
対象区間：路面切削部			


県道車道舗装 N4交通 凡 例			
種 別	材 料	厚 さ	
表 層	(5) 再生密粒度アスコン(13F)	3cm	
	レベリング (5) 再生密粒度アスコン(13)	平均厚 2.4cm	
対象区間：レベリング部			

歩道舗装 凡 例			
種 別	材 料	厚 さ	
表 層	(7) 再生細粒度アスコン(13F)	3cm	
路 盤	切込砕石 C-20	10cm	
凍上抑制層	再生砕石 R0-40	15cm	
対象区間：歩道部			

令和8年度 交通安全施設整備工事	
工事番号	緑交安第24-2号
路線名	浪岡北中野黒石線
施行地	黒石市青山 地内
舗装工計画平面図(1/2)	縮尺 S=1:500
図面番号	25 葉中 15
中南県土整備事務所	
青 森 県	

舗装工計画平面図(1/2)

1	2
---	---

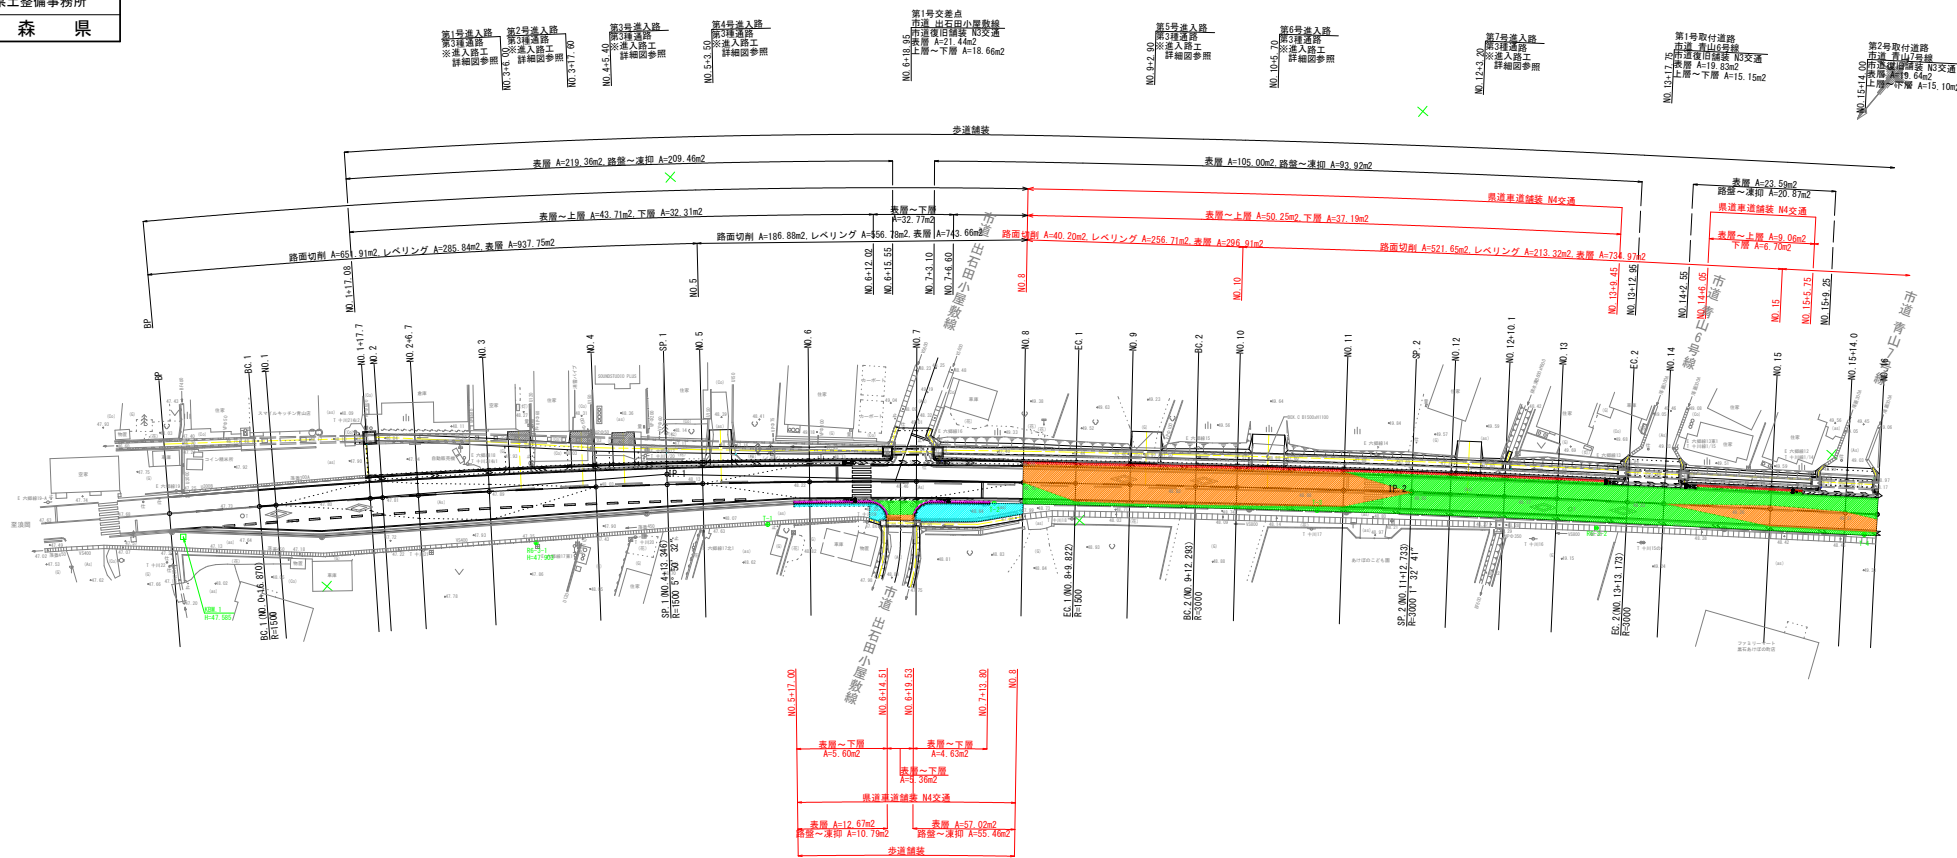

県道車道舗装 N4交通 凡 例			
種 別	材 料	厚 さ	
表 層	(5)再生密粒度アスコン(13F)	3cm	
	(2)再生密粒度アスコン(13)	4cm	
上層路盤	粒度調整砕石 M-40	15cm	
下層路盤	再生砕石 RC-40	22cm	
対象区間：街渠排水工設置部			

県道車道舗装 N4交通 凡 例			
種 別	材 料	厚 さ	
表 層	(5)再生密粒度アスコン(13F)	3cm	
	(2)再生密粒度アスコン(13)	4cm	
上層路盤	粒度調整砕石 M-40	15cm	
下層路盤	再生砕石 RC-40	8cm	
対象区間：歩車道境界工設置部			

県道車道舗装 N4交通 凡 例			
種 別	材 料	厚 さ	
表 層	(5)再生密粒度アスコン(13F)	3cm	
	路面切削部	平均厚 2.4cm	
対象区間：路面切削部			

県道車道舗装 N4交通 凡 例			
種 別	材 料	厚 さ	
表 層	(5)再生密粒度アスコン(13F)	3cm	
	レベリング	平均厚 1.9cm	
対象区間：レベリング部			

歩道舗装 凡 例			
種 別	材 料	厚 さ	
表 層	(7)再生細粒度アスコン(13F)	3cm	
路 盤	切込砕石 C-20	10cm	
凍上抑制層	再生砕石 RC-40	15cm	
対象区間：歩道部			


舗装工計画平面図(2/2)

歩道舗装		凡 例
種 別	材 料	厚 さ
表 層	(7)再生細粒度アスコン(13F)	3cm
路 盤	切込砕石 C-20	10cm
凍上抑制層	再生砕石 RC-40	15cm
対象区間：歩道部		

令和8年度 交通安全施設整備工事	
工事番号	緑交安第24-2号
路線名	浪岡北中野黒石線
施行地	黒石市青山 地内
図面製作：交通安全施設整備工事 制作：緑交安第24-2号	
図面番号	25 第17
中南県土整備事務所 青 森 県	

街渠排水工・歩車道境界工割付計画平面図(1/2)

1	2
---	---

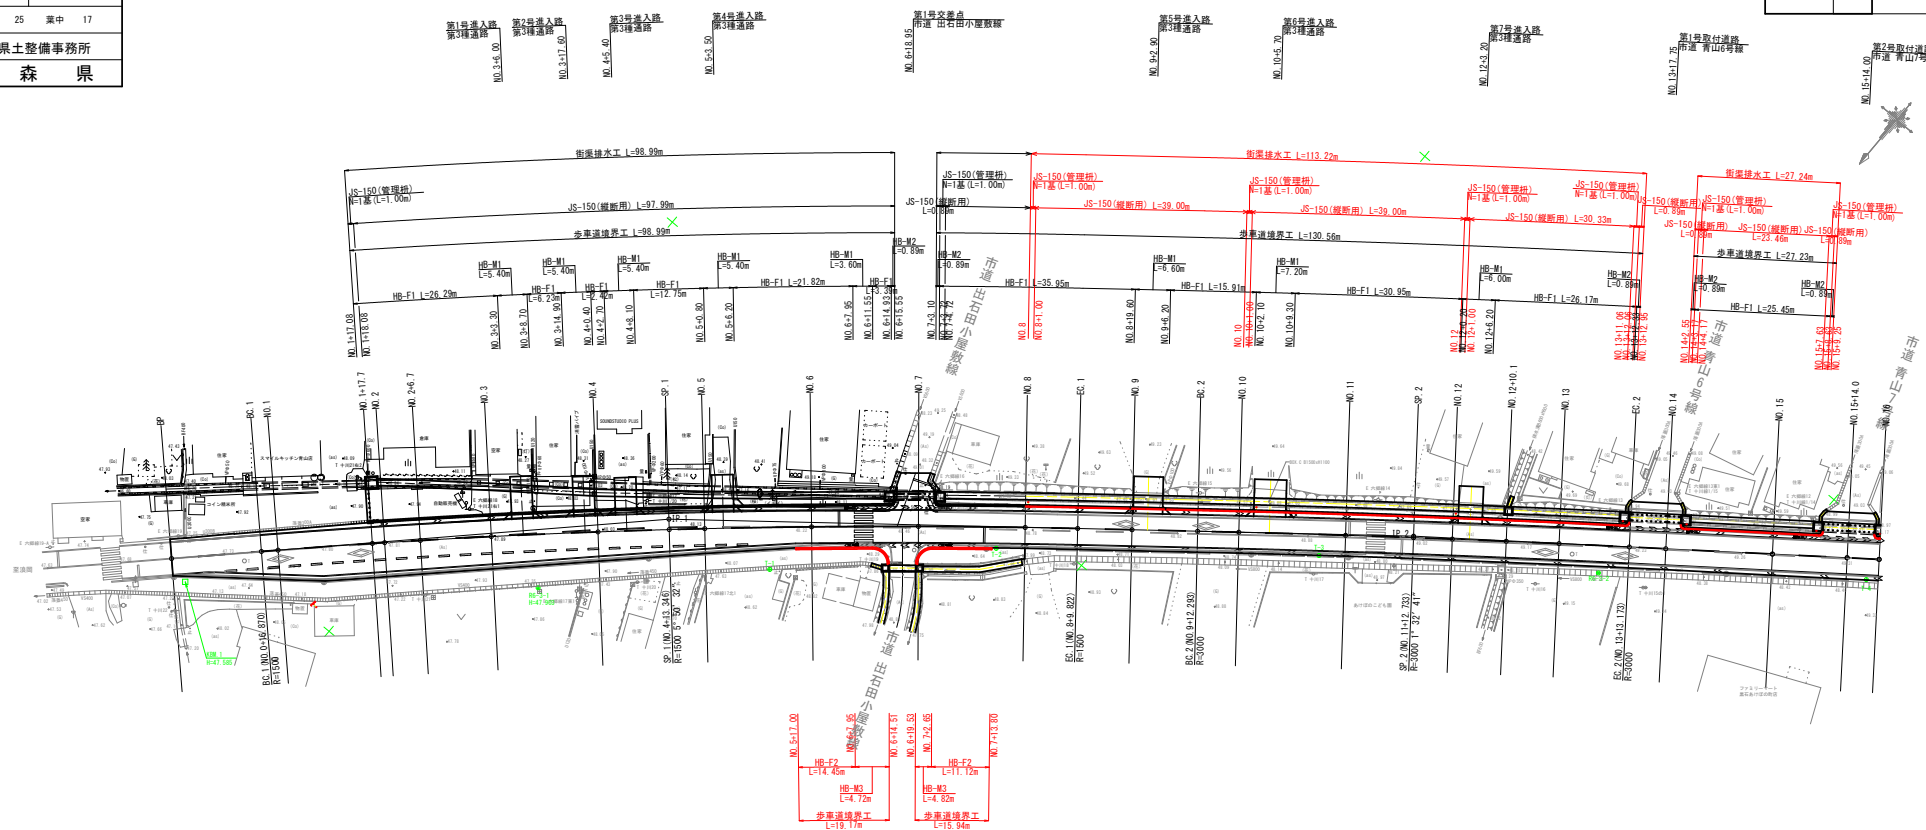


街渠排水工・歩車道境界工割付計画平面図(2/2)

令和8年度 交通安全施設整備工事	
工事番号	緑交安第24-2号
路線名	浪岡北中野黒石線
施行地	黒石市青山 地内
街渠排水工構造図 (参考図)	縮尺 S=1:10
図面番号	25 葉中 19
中南県土整備事務所	
青 森 県	

街渠排水工構造図(参考図)


都市型街渠 JS-150(縦断用)

断 面 図

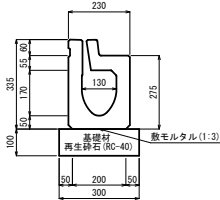


記 号	数 量 表 (10m当り)			
	参考重量 (kg/個)	製品個数 (個)	基礎材 (m3)	基礎材 (m2)
JS-150(縦断用)	230	5	0.30	3.00

平 面 図

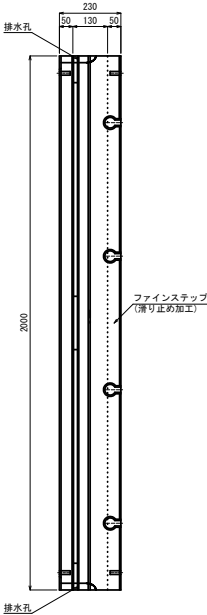


都市型街渠 JS-150(管理枡)

断 面 図

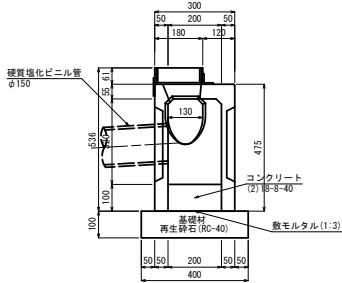

記 号	数 量 表 (10基当り)				
	参考重量 (kg/個)	製品個数 (基)	基礎材 (m3)	基礎材 (m2)	コンクリート (m3)
JS-150(管理枡)	196	10	0.40	4.00	0.20


平 面 図

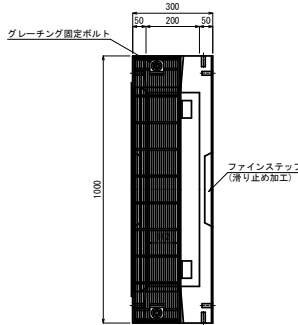


測 点	数 量 N (基)	塩 び 管 L (m)	摘 要
N0.8+0.50(L)	1	0.5	
N0.10+0.50(L)	1	0.5	
N0.12+0.50(L)	1	0.5	
N0.13+11.83(L)	1	0.5	
N0.14+3.67(L)	1	0.5	
N0.15+8.13(L)	1	0.5	
N0.15+19.97(L)	1	0.5	
合 計	7	3.5	

令和8年度 交通安全施設整備工事	
工事番号	緑交安第24-2号
路線名	浪岡北中野黒石線
施行地	黒石市青山 地内
歩車道境界工構造図	縮尺 S=1:10
図面番号	25 渠中 20
中南県土整備事務所	
青 森 県	


歩車道境界工構造図

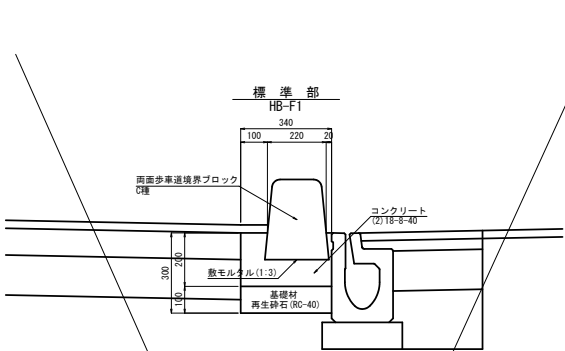


記 号	コンクリート (m3)	型枠 (m2)	数 量 表 (100m当り)		伸縮目地 (m2)
			ブロック数量 (個)	基礎材 (m2)	
HB-F1	4.38	20.00	165	2.40	34.00

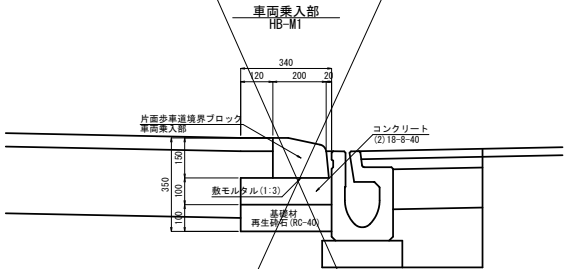


記 号	コンクリート (m3)	型枠 (m2)	数 量 表 (100m当り)		伸縮目地 (m2)
			ブロック数量 (個)	基礎材 (m2)	
HB-M1	3.60	10.00	165	2.40	34.00

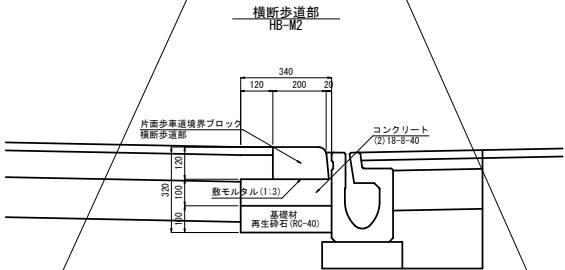

記 号	コンクリート (m3)	型枠 (m2)	数 量 表 (100m当り)		伸縮目地 (m2)
			ブロック数量 (個)	基礎材 (m2)	
HB-M2	3.60	10.00	165	3.40	34.00

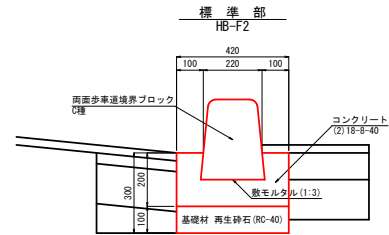

記 号	コンクリート (m3)	型枠 (m2)	数 量 表 (100m当り)		伸縮目地 (m2)
			ブロック数量 (個)	基礎材 (m2)	
HB-F2	6.10	40.00	165	4.20	42.00

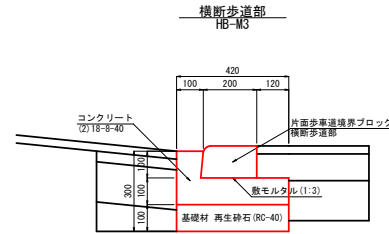


記 号	コンクリート (m3)	型枠 (m2)	数 量 表 (100m当り)		伸縮目地 (m2)
			ブロック数量 (個)	基礎材 (m2)	
HB-M3	5.20	30.00	165	4.20	42.00

令和8年度 交通安全施設整備工事	
工事番号	緑交安第24-2号
路線名	浪岡北中野黒石線
施行地	黒石市青山 地内
区画線工計画平面図 (1/2)	縮尺 S=1:500
図面番号	25 渠中 21
中南県土整備事務所	
青 森 県	

区画線工計画平面図(1/2)


1	2
---	---

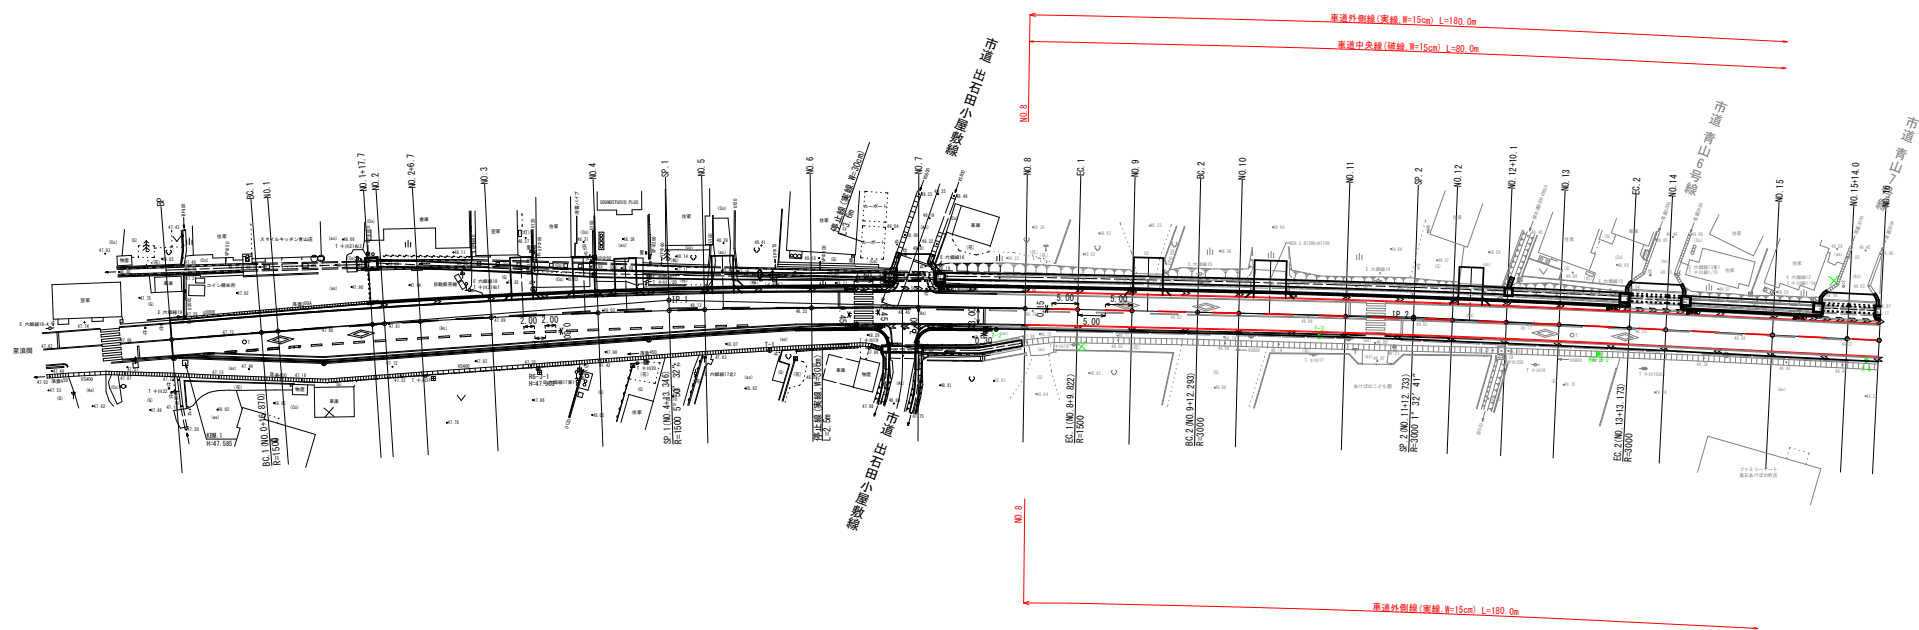


令和8年度	交通安全施設整備工事
工事番号	緑交安第24-2号
路線名	浪岡北中野黒石線
施行地	黒石市青山 地内
撤去工計画平面図 (1/2)	縮尺 S=1:500
図面番号	25 第23
中南県土整備事務所	
青 森 県	

撤去工計画平面図(1/2)

舗 装

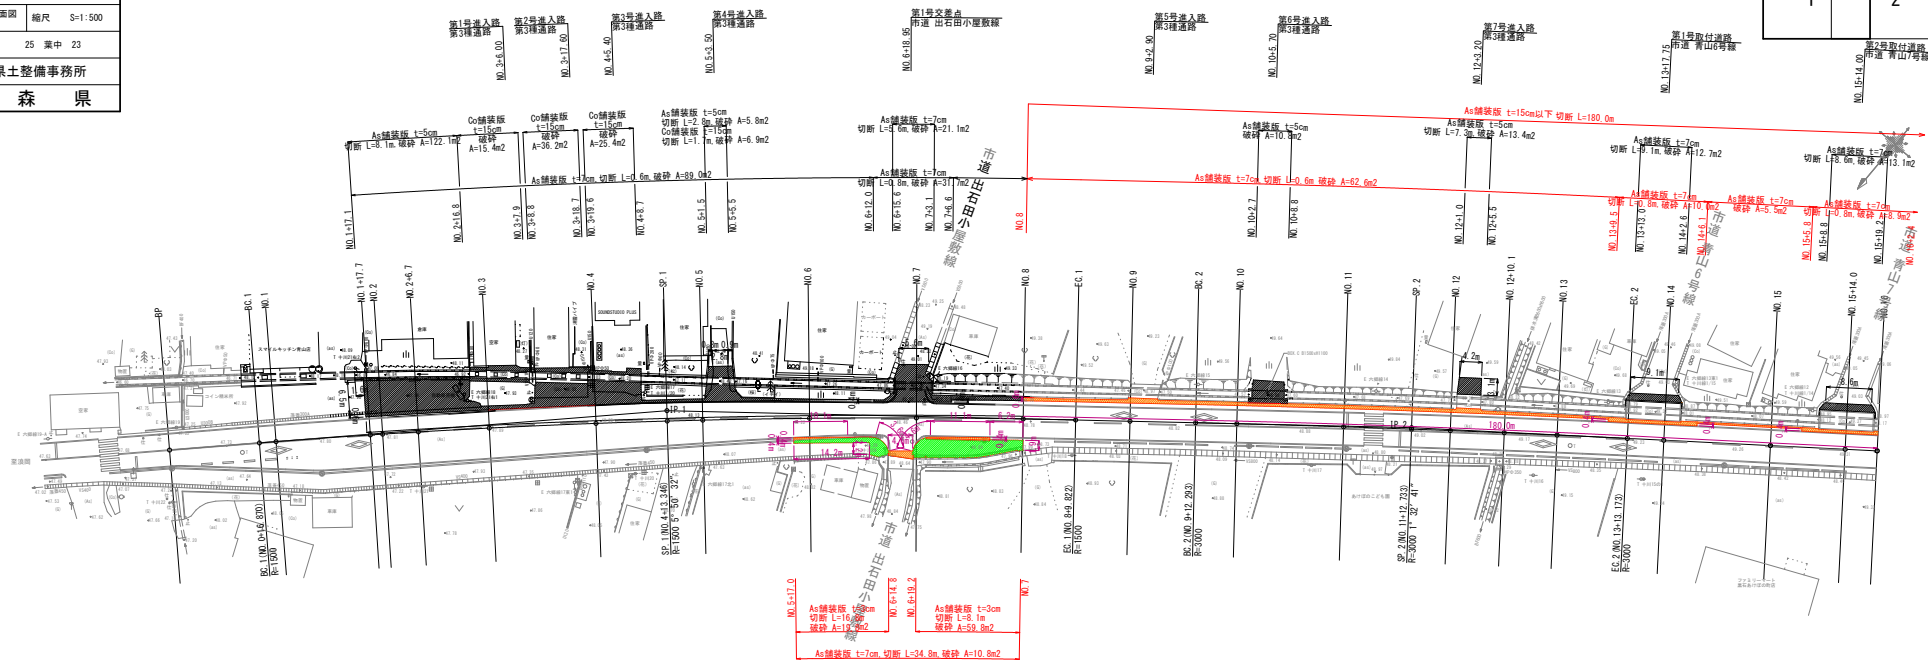

構 造 物

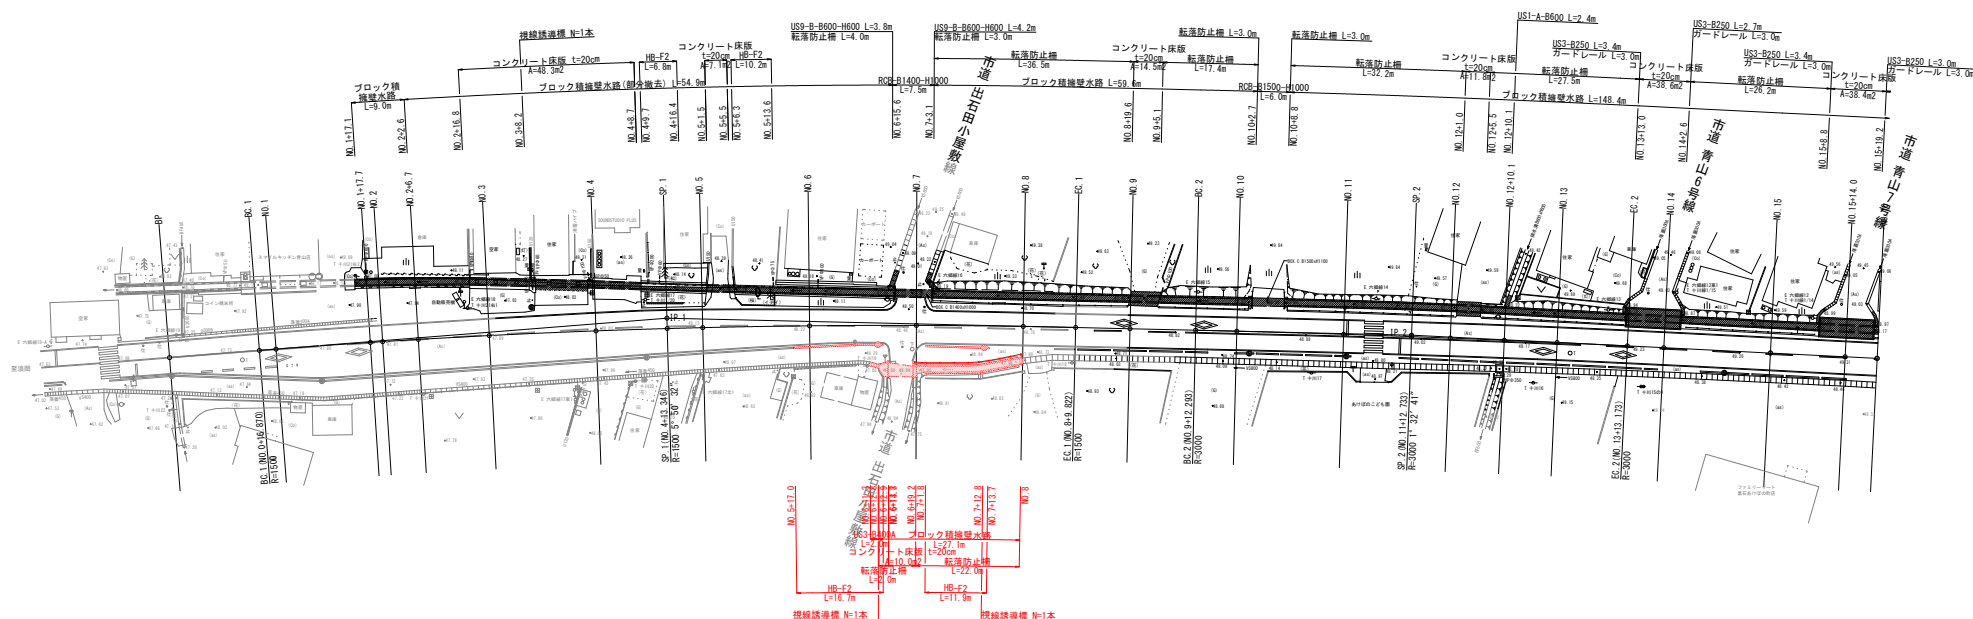

令和8年度 交通安全施設整備工事	
工事番号	緑交安第24-2号
路線名	浪岡北中野黒石線
施行所	黒石市青山 地内
撤去工計画平面図(2/2)	縮尺 S=1:500
図面番号	25 第24
中南県土整備事務所	
青 森 県	

撤去工計画平面図(2/2)

舗 装

1


2

鉄筋構造物

S=1:50

落着式側溝

US3-B400A

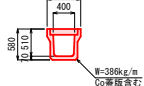

コンクリート床版

平面図参照
(単位体積質量: 2500kg/m³)


構 造 物

無筋構造物


S=1:50

歩車道境界ブロック

HB-F2

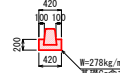

ブロック積擁壁水路

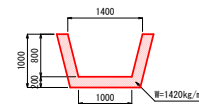

道路附属構造物

種 別	規 格	参考質量
集水樹蓋版	1500×1100	330kg/組
スライドゲート	鋼製	250kg/基
視線誘導標	構造物取付	5kg/本
ガードレール	Gr-G2-3E	19kg/m
転落防止柵	支柱間隔2.0m	14kg/m

舗 装


種 別	厚 さ
車 道As舗装	7cm
歩 道As舗装	3cm
進入路As舗装	5cm
進入路の舗装	15cm

令和8年度 交通安全施設整備工事	
工事番号	緑交安第24-2号
路線名	浪岡北中野黒石線
施行地	黒石市青山 地内
視線誘導標構造図 (参考図)	縮尺 S=1:10
図面番号	25 渠中 25
中南県土整備事務所	
青 森 県	


視線誘導標構造図(参考図)

視線誘導標
(スノーボール併用型)

展開時

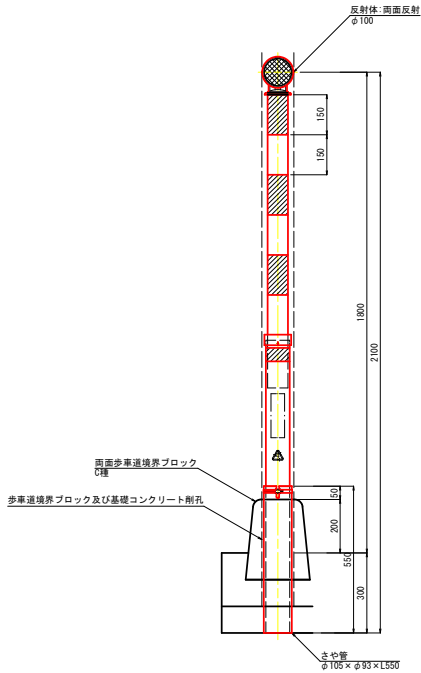

格納時

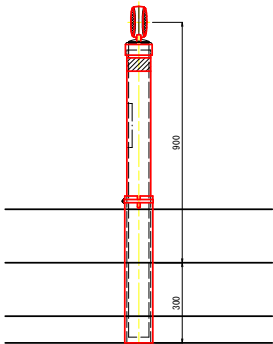

測 点	数 量 N (箇所)	摘 要
NO. 2+ 0.00 (L)	1	
NO. 3+10.00 (L)	1	
NO. 5+10.00 (L)	1	
NO. 6+12.50 (L)	1	
NO. 7+ 5.00 (L)	1	
NO. 8+17.50 (L)	1	
NO.10+17.50 (L)	1	
NO.12+17.50 (L)	1	
NO.13+10.00 (L)	1	
NO.14+ 5.00 (L)	1	
NO.15+ 7.50 (L)	1	
NO.16+ 2.50 (L)	1	
NO.17+12.50 (L)	1	
NO.18+15.00 (L)	1	
NO.20+ 2.50 (L)	1	
NO.20+15.00 (L)	1	
NO.22+ 5.00 (L)	1	
NO.23+ 0.00 (L)	1	
NO.23+10.00 (L)	1	
NO. 6+ 5.00 (R)	1	
NO. 7+ 5.00 (R)	1	
合 計	21	