

県営五戸東地区 中山間地域総合整備事業（農道：桜川）

五戸東中山間第24号工事

添付図面


図面番号	図 面 の 名 称	枚 数	備 考
1	計 画 平 面 図	1	
2	平 面 図	2	
3	縦 断 図	2	
4	標 準 断 面 図	1	
5	横 断 図	11	
6	用 排 水 施 設 工 標 準 図	2	
7	第 6 号 横 断 工 詳 細 図	1	
8	第 7 号 横 断 工 詳 細 図	1	
9	第 8 号 横 断 工 詳 細 図	1	
10	第 9 号 横 断 工 詳 細 図	1	
11	水 路 縦 断 図	2	
12	取 水 口 構 造 図	2	
13	取 水 口 詳 細 図	1	
14	排 水 口 構 造 図	2	
15	第 2 号 分 水 柵 構 造 図	1	
16	第 2 号 分 水 工 配 筋 図	2	
17	取 付 ・ 進 入 路 工 一 般 図	2	
18	簡 易 ゲ ー ト 配 筋 図	1	
19	安 全 施 設 工 標 準 図	1	
20	IP. 10 詳 細 図	1	
21	横 断 函 渠 一 般 図	1	
22	地 覆 構 造 図	1	
23	国 道 詳 細 図	2	
24	撤 去 工 平 面 図	2	
25	用 地 実 測 図	2	
計		46	

農道：桜川

S=1 : 10,000


五戸東中山間第24号工事 計画平面図

図面番号：1

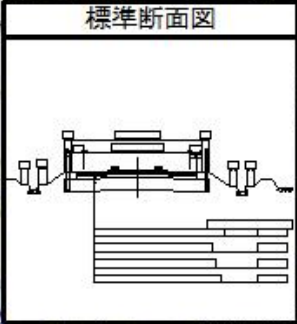

平面図 (1/2)

S=1:500

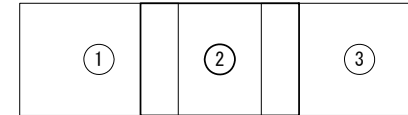



中間部終点
NO. 27

農道：桜川 L=857.3m

中間部延長 L=300.0m

五戸東中山間第24号工事 (No. 22~No. 42+17.3) 道路工 L=417.3m、舗装工 L=17.3m

終点部
L=317.3m

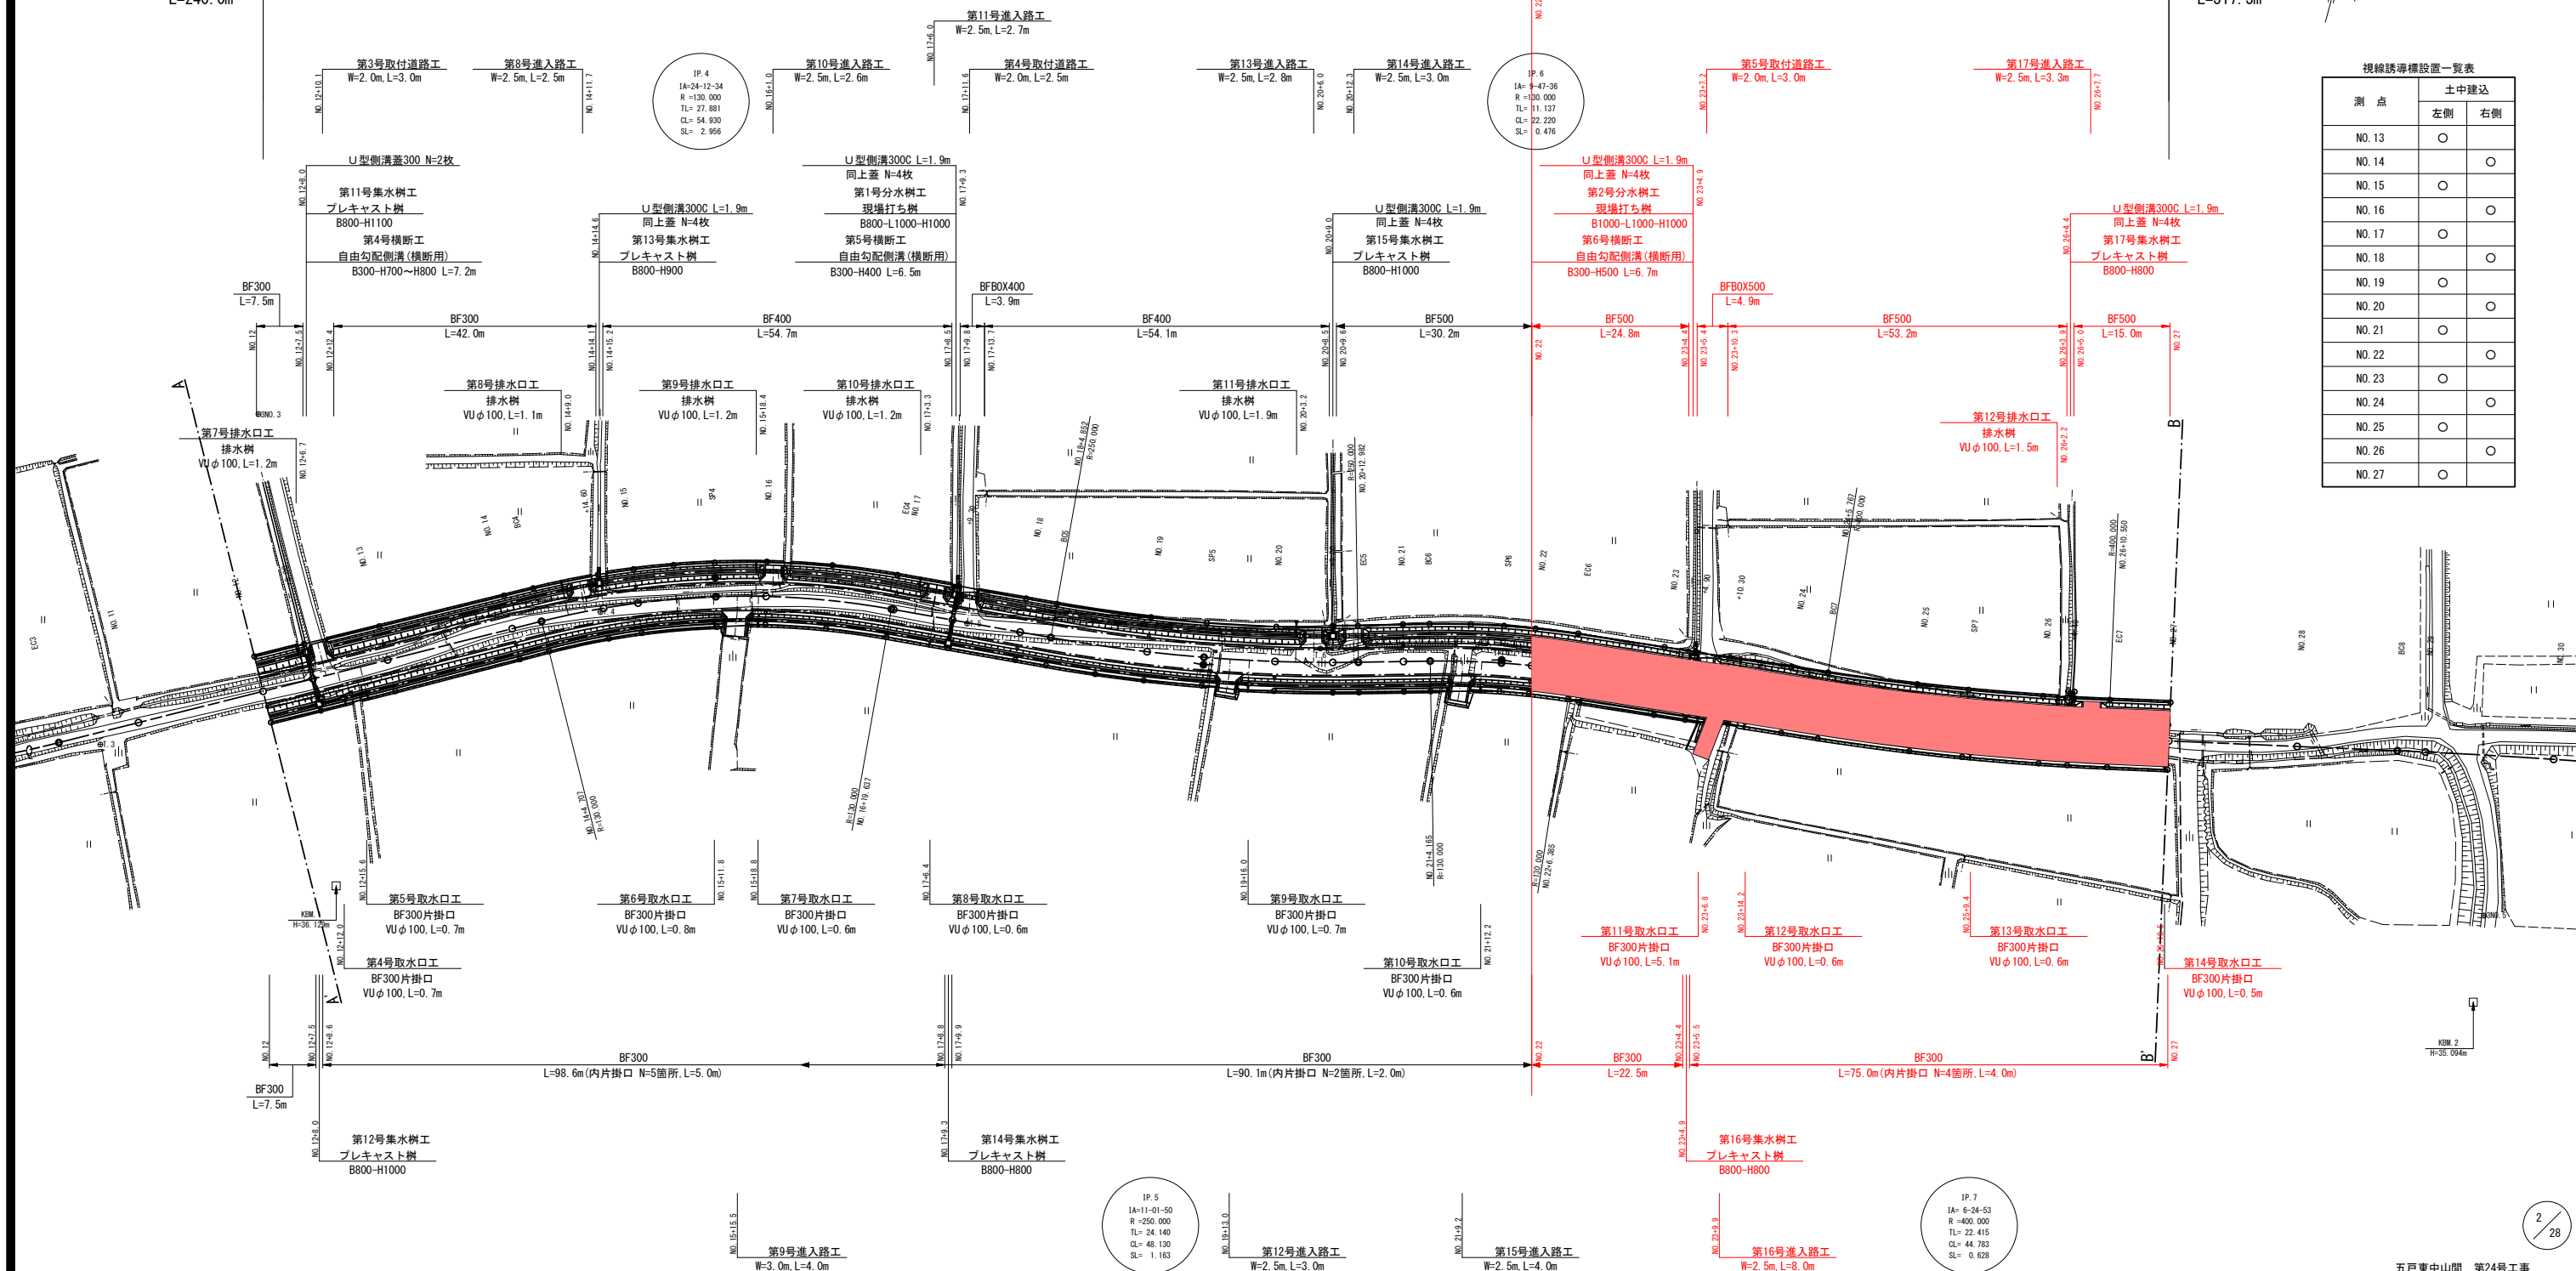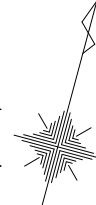


視線誘導標設置一覧表

測 点	土中建設	
	左側	右側
NO. 13	○	
NO. 14		○
NO. 15	○	
NO. 16		○
NO. 17	○	
NO. 18		○
NO. 19	○	
NO. 20		○
NO. 21	○	
NO. 22		○
NO. 23	○	
NO. 24		○
NO. 25	○	
NO. 26		○
NO. 27	○	

図 面 の 名 称		図面番号
平 面 図		2-1
縮 尺 1:500		
事 業 名	県営五戸東地区 中山間地域総合整備事業	
地 区 名	五 戸 東 地 区	
路線名等	農道：桜川（中間部）	
業 務 名	五戸東中山間第33号委託	
青森県三八農林水産事務所		

平面図 (2/2)

S=1:500

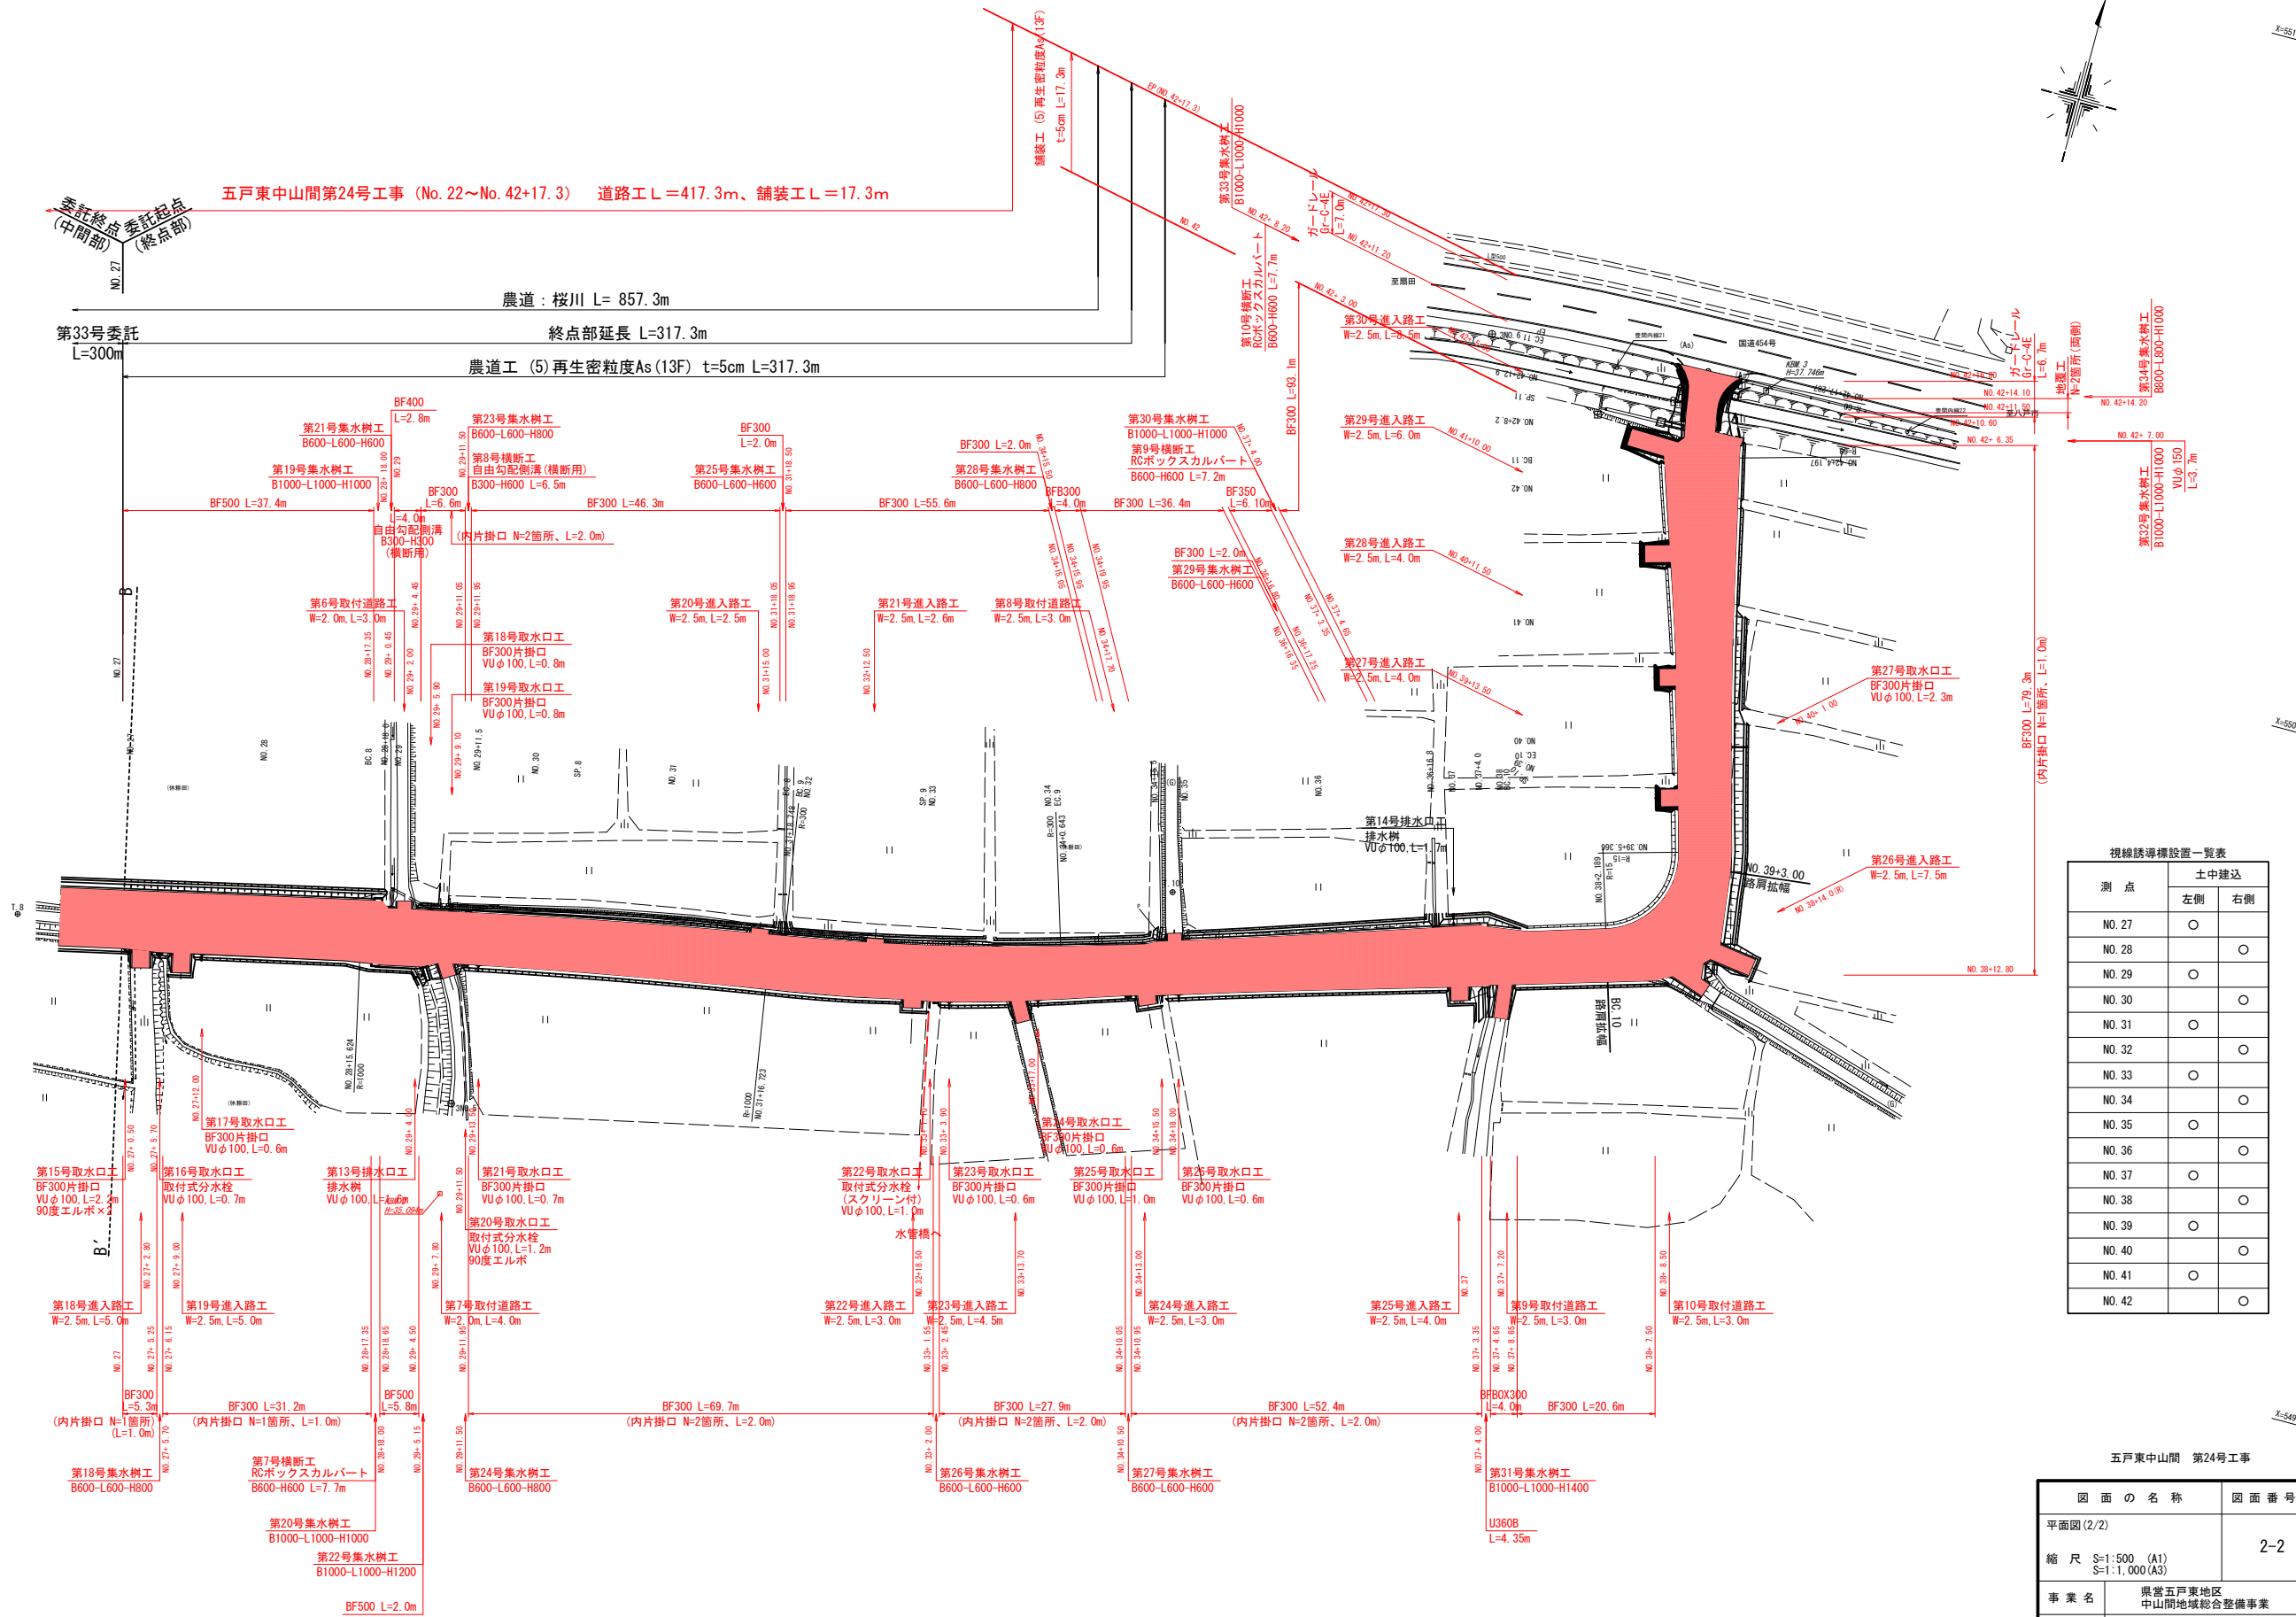

視線誘導標設置一覧表			
測 点	土中建立		
	左側	右側	
NO. 27	○		
NO. 28		○	
NO. 29	○		
NO. 30		○	
NO. 31	○		
NO. 32		○	
NO. 33	○		
NO. 34		○	
NO. 35	○		
NO. 36		○	
NO. 37	○		
NO. 38		○	
NO. 39	○		
NO. 40		○	
NO. 41	○		
NO. 42		○	

五戸東中山間 第24号工事	
図 面 の 名 称	図 面 番 号
平面図 (2/2)	2-2
縮 尺 S=1:500 (A1) S=1:1,000 (A3)	
事 業 名	県道五戸東地区 中山間地域総合整備事業
地 区 名	五戸東地区
路線名等	農道: 桜川 (終点部)
業 務 名	五戸東中山間第34号委託
青森県三八農林水産事務所	

V=1:100
H=1:500

V=1:100
H=1:500

中間部終点
10.27


中間部延長 $L=300.0m$

○ 5 再生密粒度As (13F)
L=300.00m


 終点部
 $L=317.3\text{m}$

起点部
L=240.0m

中間部起点
NO. 12

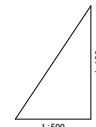

凡 例	
左側水田	
右側水田	

$$\left(\frac{3}{28} \right)$$

五戸東中山間 第24号工事

図 面 の 名 称		図面番号
縦 断 図 (1/2)		3-1
縮 尺 V=1:100, H=1:500		
事業名	県営五戸東地区 中山間地域総合整備事業	
地区名	五 戸 東 地 区	
路線名等	農道：桜川(中間部)	
業務名	五戸東中山間第33号委託	
青森県三八農林水産事務所		

縦断図 (2/2)

V=1:100
H=1:500


五戸東中山間第24号工事 (No. 22~No. 42+17.3) 道路工 L=417.3m、舗装工 L=17.3m

農道：桜川 L= 857.3m

終点部延長 L=317.3m

(5)再生密粒度As (13F) t=5cm

(5)再生密粒度As (13F)
t=5cm L=17.3m

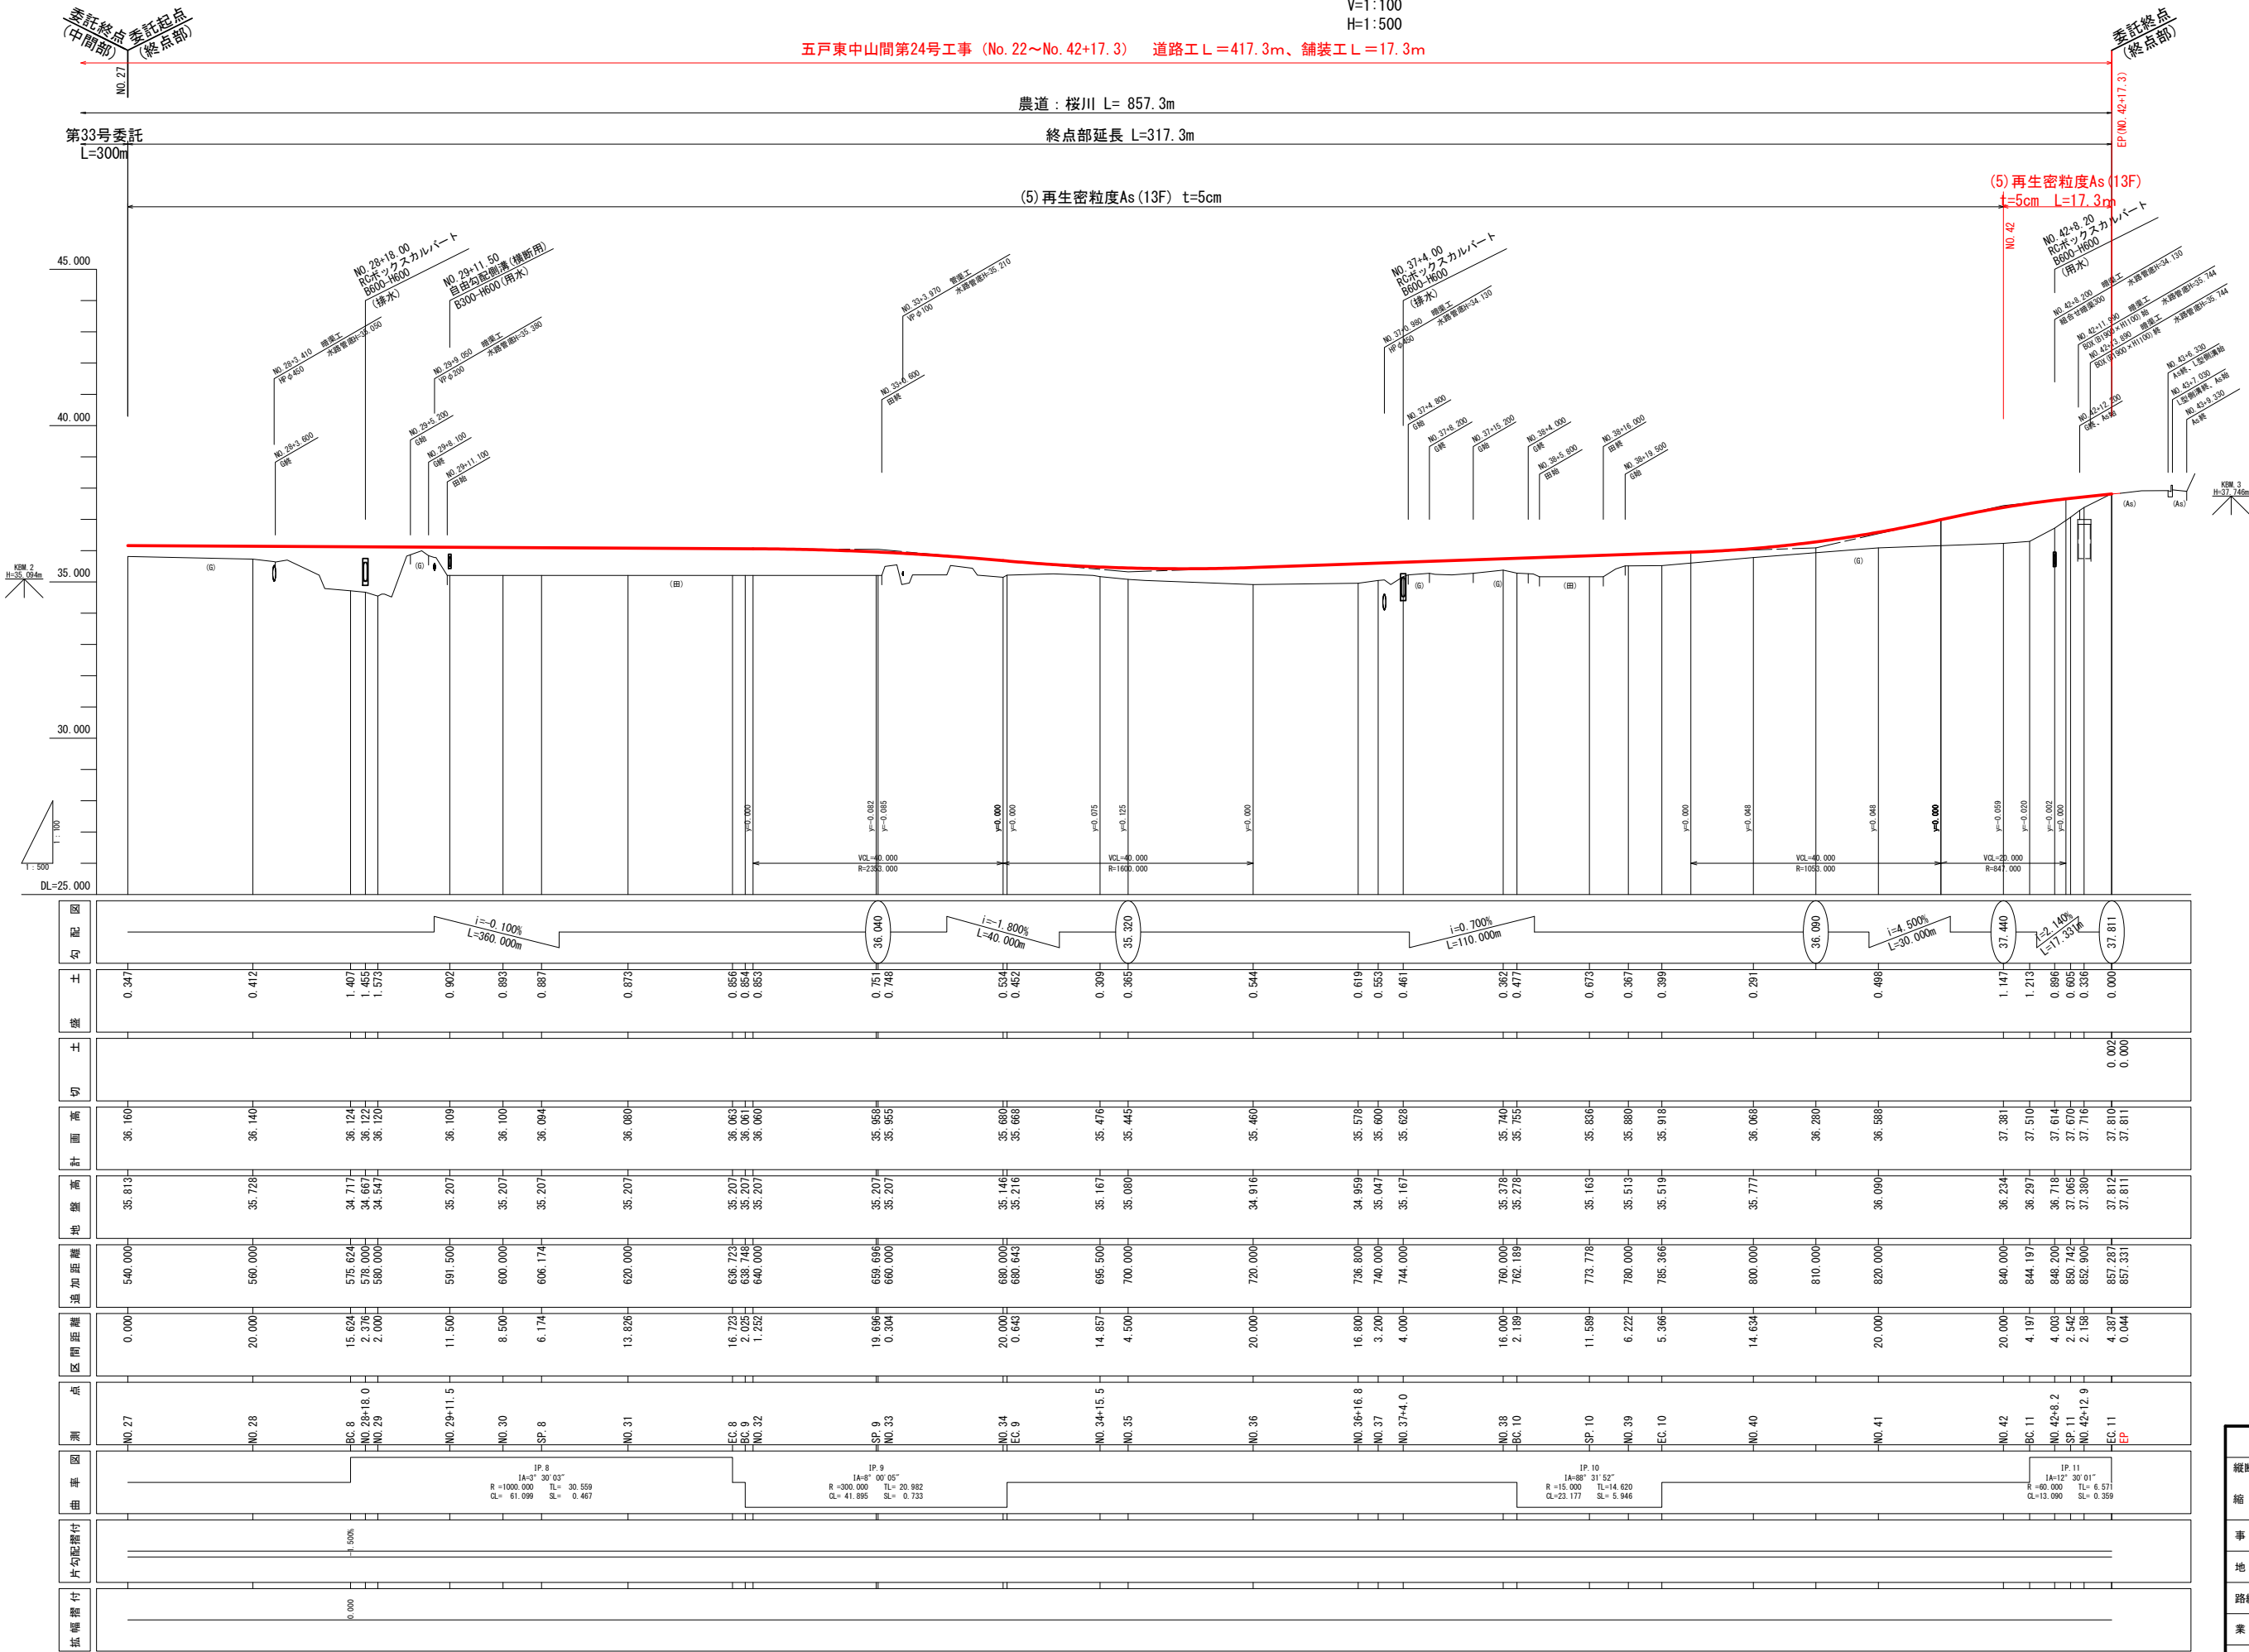


幅員付	片勾配付	曲率図	測点	区間距離	通加距離	地盤高	計面高	切土	盛土	勾配図
			NO. 27	0.000	540.000	35.813	36.160		0.347	$i=-0.100\%$ $L=360.000m$
			NO. 28	20.000	560.000	35.728	36.140		0.412	
			BC. 8 NO. 28+18.0	15.624	575.624	34.717	36.124		1.407	
			NO. 29	2.000	580.000	34.547	36.120		1.555	
			NO. 29+11.5	11.500	591.500	35.207	36.109		0.902	$i=-0.100\%$ $L=360.000m$
			NO. 30	8.500	600.000	35.207	36.100		0.893	
			SP. 8	6.174	606.174	35.207	36.094		0.887	
			NO. 31	13.826	620.000	35.207	36.080		0.873	
			EC. 8 BC. 9 NO. 32	16.723 2.025 1.252	636.723 638.748 640.000	35.207 35.207 35.207	36.063 36.061 36.060		0.856 0.854 0.853	
			SP. 9 NO. 33	19.696 0.304	659.696 660.000	35.207 35.207	35.958 35.955		0.751 0.748	$i=-1.800\%$ $L=40.000m$
			NO. 34 EC. 9	20.000 0.643	680.000 680.643	35.146 35.216	35.680 35.668		0.534 0.452	
			NO. 34+15.5 NO. 35	14.857 4.500	695.500 700.000	35.167 35.080	35.476 35.445		0.309 0.365	
			NO. 36	20.000	720.000	34.916	35.460		0.544	
			NO. 36+16.8 NO. 37	16.800 3.200	736.800 740.000	34.959 35.047	35.578 35.600		0.619 0.553	
			NO. 37+4.0	4.000	744.000	35.167	35.628		0.461	$i=0.700\%$ $L=110.000m$
			NO. 38 BC. 10	16.000 2.188	760.000 762.188	35.378 35.278	35.740 35.755		0.362 0.477	
			SP. 10	11.588	773.778	35.183	35.836		0.673	
			NO. 39	6.222	780.000	35.513	35.880		0.367	
			EC. 10	5.366	785.366	35.519	35.918		0.399	
			NO. 40	14.634	800.000	35.777	36.068		0.291	$i=4.500\%$ $L=30.000m$
					810.000		36.230		0.498	
			NO. 41	20.000	820.000	36.090	36.508		0.498	
			NO. 42	20.000	840.000	36.234	37.381		1.147	$i=2.140\%$ $L=17.333m$
			BC. 11	4.197	844.197	36.297	37.510		1.213	
			NO. 42+8.2	4.003	848.200	36.718	37.614		0.896	
			SP. 11	2.542	850.742	37.065	37.670		0.605	
			NO. 42+12.9	2.158	852.900	37.380	37.716		0.336	
			EC. 11 EP	4.387 0.044	857.287 857.331	37.812 37.811	37.810 37.811	0.002 0.000	0.000	

五戸東中山間 第24号工事	
図面の名称	図面番号
縦断図 (2/2)	3-2
縮尺	V=1:100 H=1:500 (A1) V=1:200 H=1:1,000 (A3)
事業名	県営五戸東地区 中山間地域総合整備事業
地区名	五戸東地区
路線名等	農道：桜川(終点部)
業務名	五戸東中山間第34号委託
青森県三八農林水産事務所	


標準断面図

S=1:25 (A1)
S=1:50 (A3)

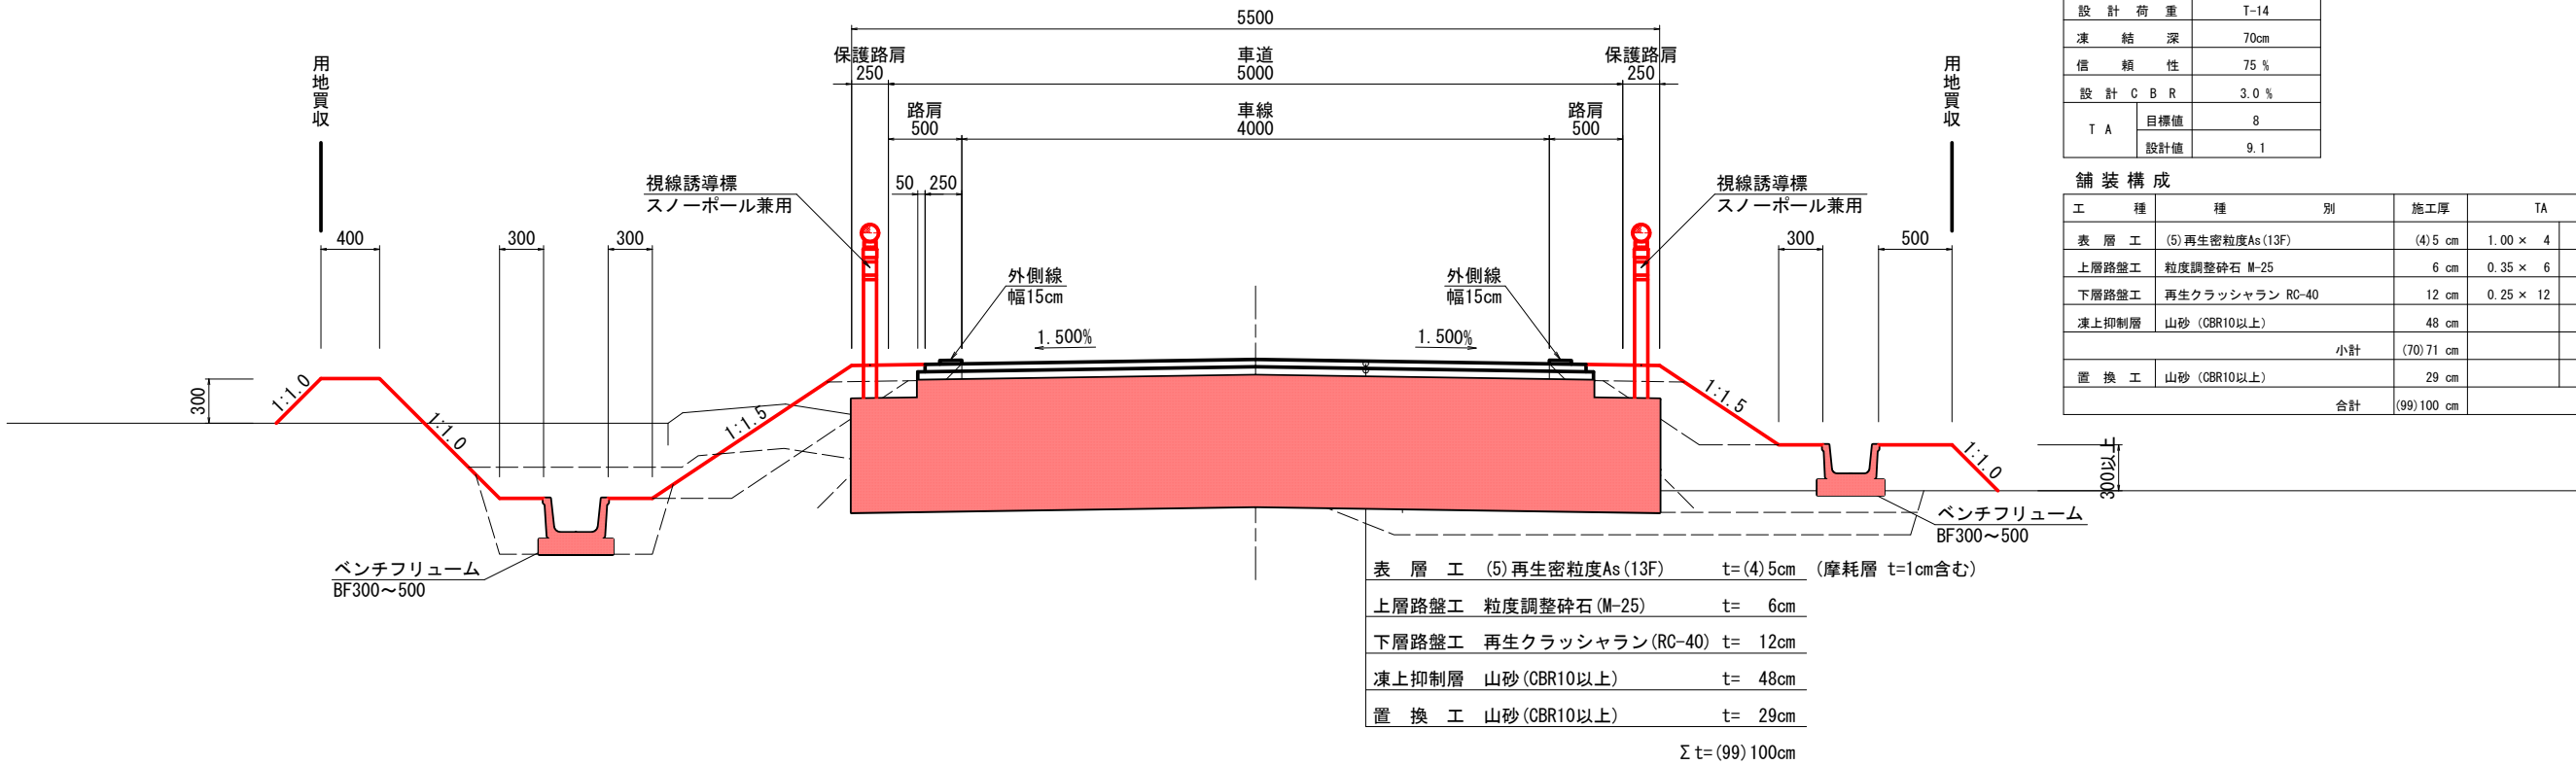


畦畔詳細図

水路天端高と田面高の高低差が大きい場合

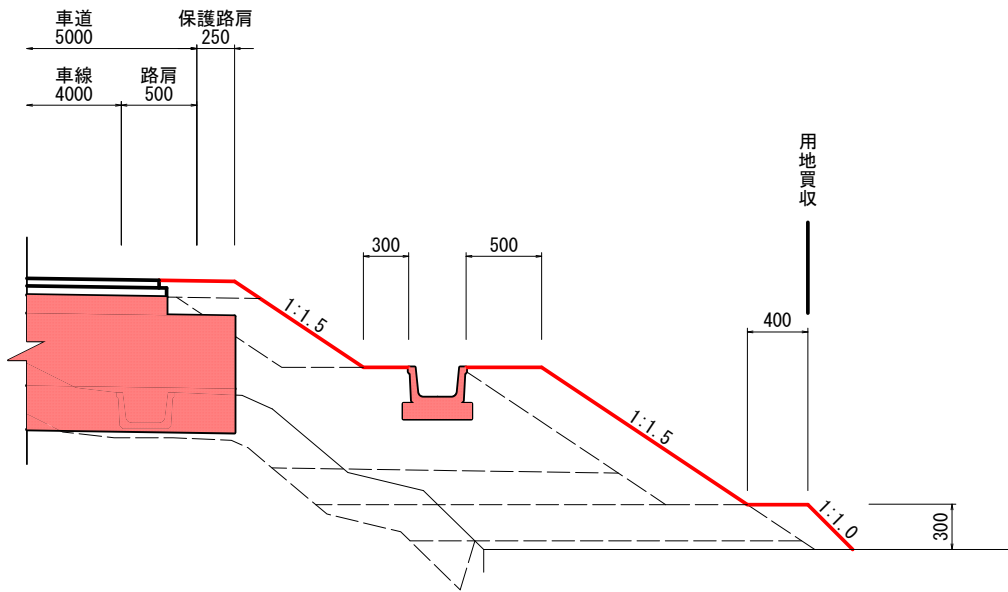

路肩詳細図

ガードレール設置部

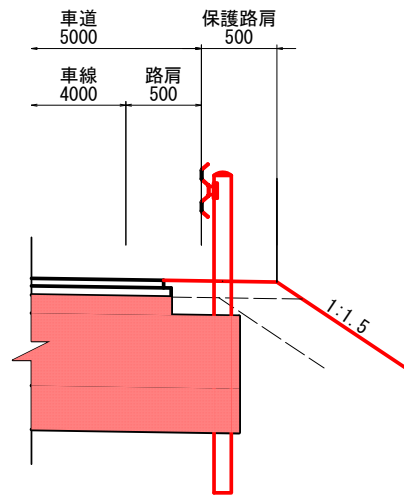


五戸東中山間 第24号工事


図面の名称	図面番号
標準断面図	4
縮尺	S=1:25 (A1) S=1:50 (A3)
事業名	県営五戸東地区 中山間地域総合整備事業
地区名	五戸東地区
路線名等	農道：桜川(終点部)
業務名	五戸東中山間第34号委託
青森県三八農林水産事務所	

横断図(1/11)


S=1:100

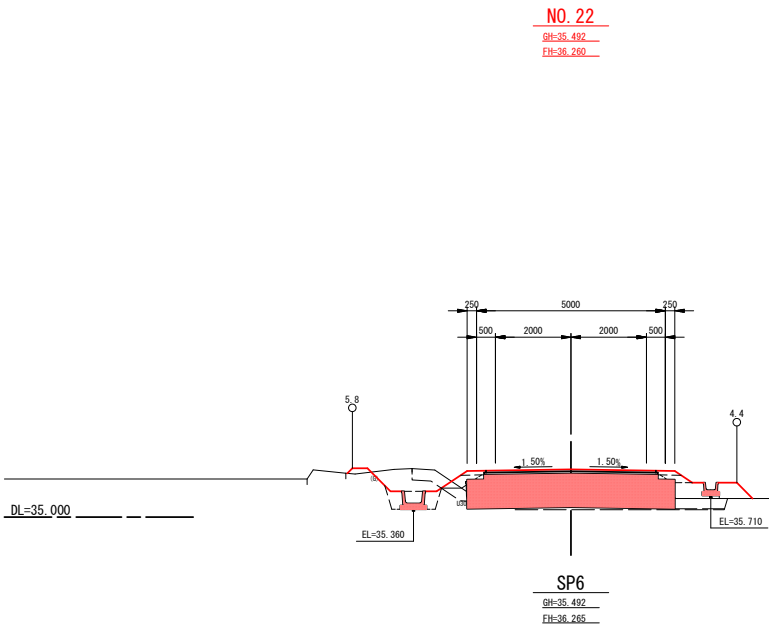


本 線 土 工		
不良土掘削	CA1	2.5
機械掘削(オープン)	CA2-1	0.8
機械掘削(片切)	CA2-2	—
路肩盛土(一次)	BA1-1	0.04
路肩盛土(二次)	BA1-2	—
路床盛土	W<2.5	BA2-1 0.9
	2.5≤W<4.0	BA2-2 —
	W≥4.0	BA2-3 0.3
路体盛土	W<2.5	BA3-1 —
	2.5≤W<4.0	BA3-2 —
	W≥4.0	BA3-3 —
法面盛土(一次)	BA4-1	0.3
法面盛土(二次)	BA4-2	0.12
路外盛土	BA5	—
路肩整形	BA6	0.4
法面整形(掘削部)	CL1	0.5
強 定	CL2	0.9
路床面仕上	CL3	—
筋 定(一次)	BL1-1	1.0
筋 定(二次)	BL1-2	0.4
法面整形(盛土部)	BL2	0.4
法面整形(路肩部)	BL3	0.9
作 業 土 工		
機械掘削(床掘)	CA3	0.6
埋 戻	RA1	0.3
基面整正	L	0.7

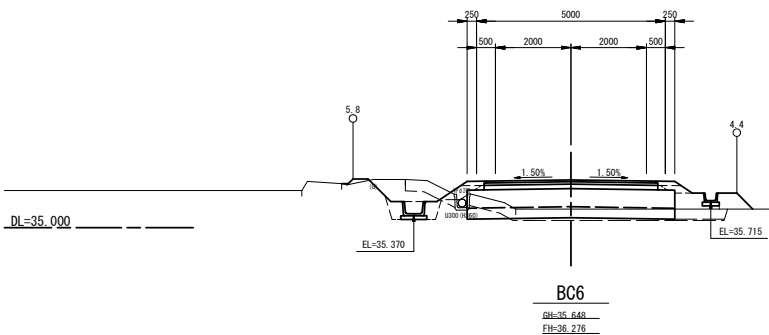


本 線 土 工		
不良土掘削	CA1	2.5
機械掘削(オープン)	CA2-1	0.8
機械掘削(片切)	CA2-2	—
路肩盛土(一次)	BA1-1	0.04
路肩盛土(二次)	BA1-2	—
路床盛土	W<2.5	BA2-1 0.9
	2.5≤W<4.0	BA2-2 —
	W≥4.0	BA2-3 0.3
路体盛土	W<2.5	BA3-1 —
	2.5≤W<4.0	BA3-2 —
	W≥4.0	BA3-3 —
法面盛土(一次)	BA4-1	0.3
法面盛土(二次)	BA4-2	0.12
路外盛土	BA5	—
路肩整形	BA6	0.3
法面整形(掘削部)	CL1	0.6
強 定	CL2	0.9
路床面仕上	CL3	—
筋 定(一次)	BL1-1	1.0
筋 定(二次)	BL1-2	0.4
法面整形(盛土部)	BL2	0.3
法面整形(路肩部)	BL3	0.8
作 業 土 工		
機械掘削(床掘)	CA3	0.6
埋 戻	RA1	0.3
基面整正	L	0.7

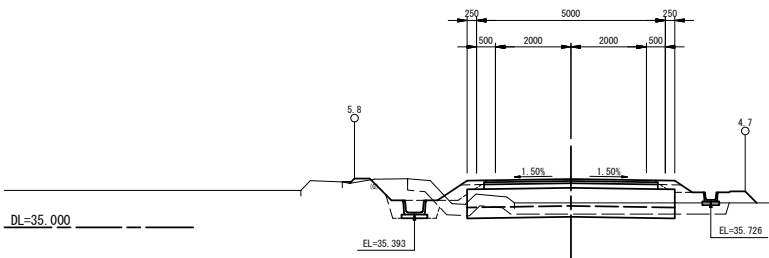

本 線 土 工		
不良土掘削	CA1	2.7
機械掘削(オープン)	CA2-1	1.2
機械掘削(片切)	CA2-2	—
路肩盛土(一次)	BA1-1	0.04
路肩盛土(二次)	BA1-2	—
路床盛土	W<2.5	BA2-1 0.9
	2.5≤W<4.0	BA2-2 —
	W≥4.0	BA2-3 —
路体盛土	W<2.5	BA3-1 —
	2.5≤W<4.0	BA3-2 —
	W≥4.0	BA3-3 —
法面盛土(一次)	BA4-1	0.3
法面盛土(二次)	BA4-2	0.12
路外盛土	BA5	—
路肩整形	BA6	0.3
法面整形(掘削部)	CL1	0.6
強 定	CL2	0.8
路床面仕上	CL3	—
筋 定(一次)	BL1-1	1.1
筋 定(二次)	BL1-2	0.4
法面整形(盛土部)	BL2	0.2
法面整形(路肩部)	BL3	0.6
作 業 土 工		
機械掘削(床掘)	CA3	0.6
埋 戻	RA1	0.3
基面整正	L	0.7

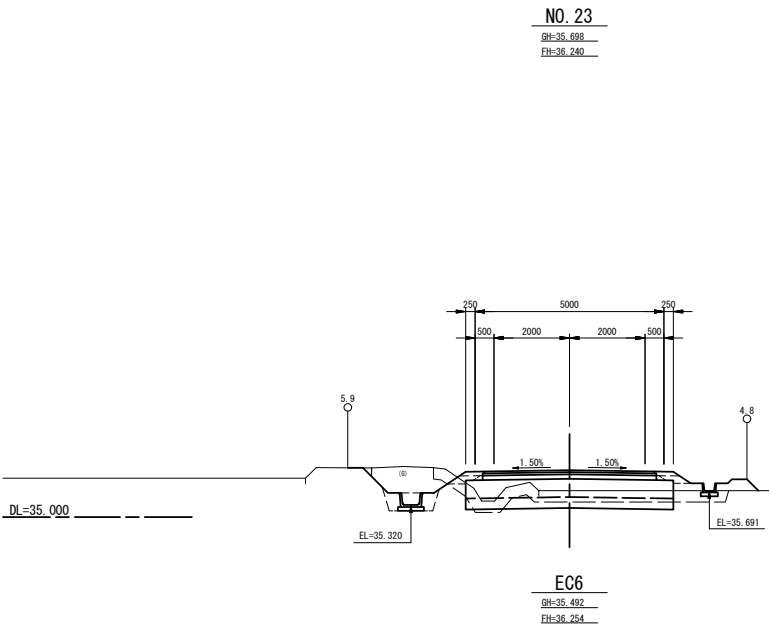

本 線 土 工		
不良土掘削	CA1	2.5
機械掘削(オープン)	CA2-1	2.0
機械掘削(片切)	CA2-2	—
路肩盛土(一次)	BA1-1	0.04
路肩盛土(二次)	BA1-2	—
路床盛土	W<2.5	BA2-1 0.7
	2.5≤W<4.0	BA2-2 —
	W≥4.0	BA2-3 —
路体盛土	W<2.5	BA3-1 —
	2.5≤W<4.0	BA3-2 —
	W≥4.0	BA3-3 —
法面盛土(一次)	BA4-1	0.2
法面盛土(二次)	BA4-2	0.12
路外盛土	BA5	—
路肩整形	BA6	0.3
法面整形(掘削部)	CL1	1.0
強 定	CL2	1.4
路床面仕上	CL3	—
筋 定(一次)	BL1-1	0.7
筋 定(二次)	BL1-2	0.4
法面整形(盛土部)	BL2	0.4
法面整形(路肩部)	BL3	0.6
作 業 土 工		
機械掘削(床掘)	CA3	0.6
埋 戻	RA1	0.3
基面整正	L	0.7

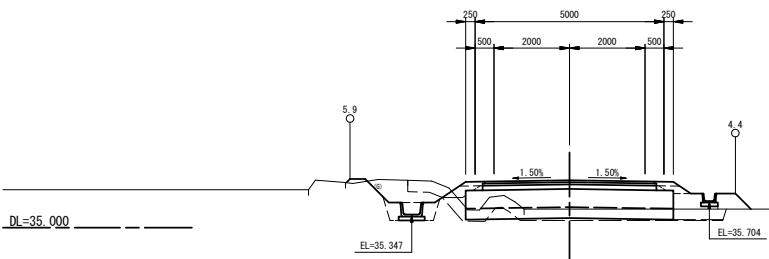


本 線 土 工		
不良土掘削	CA1	2.7
機械掘削(オープン)	CA2-1	0.9
機械掘削(片切)	CA2-2	—
路肩盛土(一次)	BA1-1	0.04
路肩盛土(二次)	BA1-2	—
路床盛土	W<2.5	BA2-1 1.0
	2.5≤W<4.0	BA2-2 —
	W≥4.0	BA2-3 0.2
路体盛土	W<2.5	BA3-1 —
	2.5≤W<4.0	BA3-2 —
	W≥4.0	BA3-3 —
法面盛土(一次)	BA4-1	0.2
法面盛土(二次)	BA4-2	0.12
路外盛土	BA5	—
路肩整形	BA6	0.3
法面整形(掘削部)	CL1	0.7
強 定	CL2	1.0
路床面仕上	CL3	—
筋 定(一次)	BL1-1	0.9
筋 定(二次)	BL1-2	0.4
法面整形(盛土部)	BL2	0.4
法面整形(路肩部)	BL3	0.8
作 業 土 工		
機械掘削(床掘)	CA3	0.6
埋 戻	RA1	0.3
基面整正	L	0.7


図 面 の 名 称		図面番号
横 断 図 (1/11)		5-1
縮 尺 1:100		
事 業 名	県営五戸東地区 中山間地域総合整備事業	
地 区 名	五 戸 東 地 区	
路線名等	農道：桜川(中間部)	
業 務 名	五戸東中山間第33号委託	
青森県三八農林水産事務所		

横断図(2/19)


S=1:100

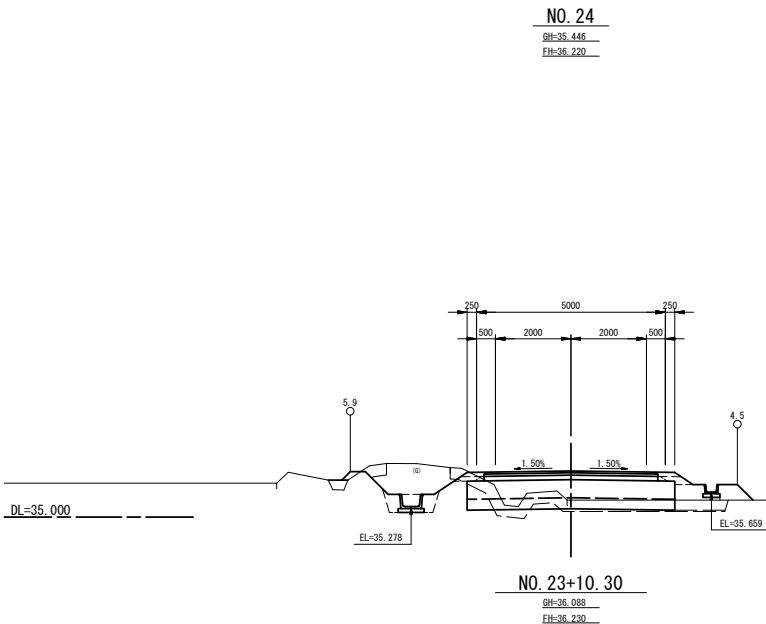


本 線 土 工		
不良土掘削	CA1	2.6
機械掘削(オープン)	CA2-1	1.8
機械掘削(片切)	CA2-2	—
路肩盛土(一次)	BA1-1	0.04
路肩盛土(二次)	BA1-2	—
路床盛土	W<2.5	BA2-1 0.9
	2.5≤W<4.0	BA2-2 —
	W≥4.0	BA2-3 0.2
路体盛土	W<2.5	BA3-1 —
	2.5≤W<4.0	BA3-2 —
	W≥4.0	BA3-3 —
法面盛土(一次)	BA4-1	0.2
法面盛土(二次)	BA4-2	0.12
路外盛土	BA5	—
路肩整形	BA6	0.4
法面整形(掘削部)	CL1	1.1
強 定	CL2	1.5
路床面仕上	CL3	—
筋 定(一次)	BL1-1	0.6
筋 定(二次)	BL1-2	0.4
法面整形(盛土部)	BL2	0.4
法面整形(路肩部)	BL3	0.9
作 業 土 工		
機械掘削(床掘)	CA3	0.6
埋 戻	RA1	0.3
基面整正	L	0.7

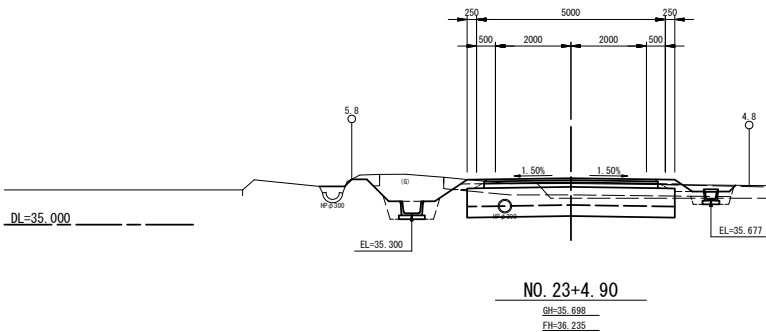


本 線 土 工		
不良土掘削	CA1	2.4
機械掘削(オープン)	CA2-1	4.3
機械掘削(片切)	CA2-2	—
路肩盛土(一次)	BA1-1	0.04
路肩盛土(二次)	BA1-2	—
路床盛土	W<2.5	BA2-1 0.1
	2.5≤W<4.0	BA2-2 —
	W≥4.0	BA2-3 —
路体盛土	W<2.5	BA3-1 —
	2.5≤W<4.0	BA3-2 —
	W≥4.0	BA3-3 —
法面盛土(一次)	BA4-1	0.2
法面盛土(二次)	BA4-2	0.12
路外盛土	BA5	—
路肩整形	BA6	0.2
法面整形(掘削部)	CL1	1.1
強 定	CL2	1.6
路床面仕上	CL3	—
筋 定(一次)	BL1-1	0.6
筋 定(二次)	BL1-2	0.4
法面整形(盛土部)	BL2	0.6
法面整形(路肩部)	BL3	—
作 業 土 工		
機械掘削(床掘)	CA3	0.8
埋 戻	RA1	0.5
基面整正	L	1.1

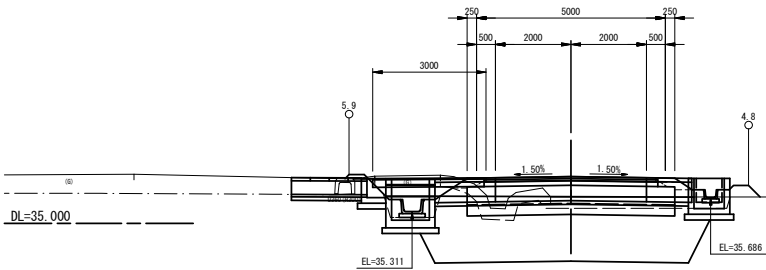

本 線 土 工		
不良土掘削	CA1	2.6
機械掘削(オープン)	CA2-1	2.1
機械掘削(片切)	CA2-2	—
路肩盛土(一次)	BA1-1	0.04
路肩盛土(二次)	BA1-2	—
路床盛土	W<2.5	BA2-1 0.6
	2.5≤W<4.0	BA2-2 —
	W≥4.0	BA2-3 —
路体盛土	W<2.5	BA3-1 —
	2.5≤W<4.0	BA3-2 —
	W≥4.0	BA3-3 —
法面盛土(一次)	BA4-1	0.2
法面盛土(二次)	BA4-2	0.12
路外盛土	BA5	—
路肩整形	BA6	0.3
法面整形(掘削部)	CL1	1.0
強 定	CL2	1.4
路床面仕上	CL3	—
筋 定(一次)	BL1-1	0.6
筋 定(二次)	BL1-2	0.4
法面整形(盛土部)	BL2	0.4
法面整形(路肩部)	BL3	0.8
作 業 土 工		
機械掘削(床掘)	CA3	0.6
埋 戻	RA1	0.3
基面整正	L	0.7

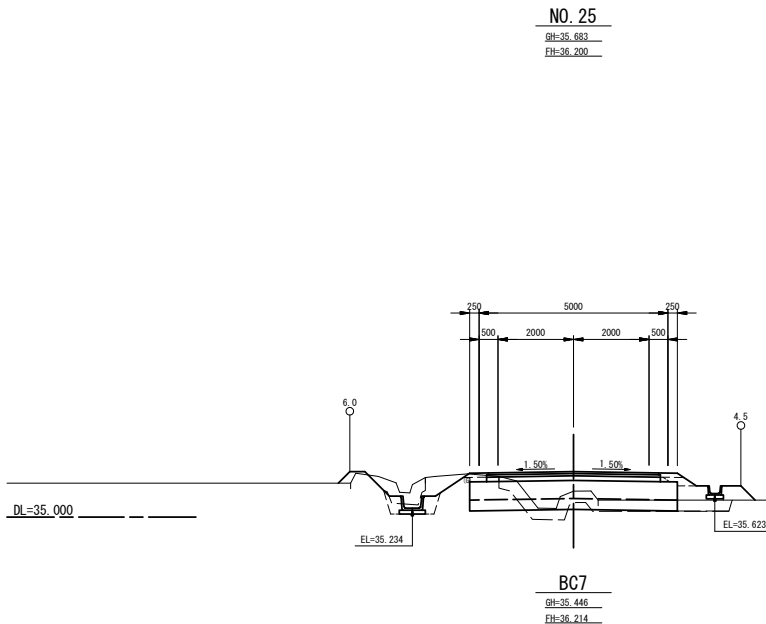

本 線 土 工		
不良土掘削	CA1	2.6
機械掘削(オープン)	CA2-1	1.5
機械掘削(片切)	CA2-2	—
路肩盛土(一次)	BA1-1	0.07
路肩盛土(二次)	BA1-2	—
路床盛土	W<2.5	BA2-1 1.1
	2.5≤W<4.0	BA2-2 —
	W≥4.0	BA2-3 —
路体盛土	W<2.5	BA3-1 —
	2.5≤W<4.0	BA3-2 —
	W≥4.0	BA3-3 —
法面盛土(一次)	BA4-1	0.1
法面盛土(二次)	BA4-2	0.12
路外盛土	BA5	—
路肩整形	BA6	0.3
法面整形(掘削部)	CL1	1.3
強 定	CL2	1.7
路床面仕上	CL3	—
筋 定(一次)	BL1-1	0.4
筋 定(二次)	BL1-2	0.4
法面整形(盛土部)	BL2	0.4
法面整形(路肩部)	BL3	1.1
作 業 土 工		
機械掘削(床掘)	CA3	0.5
埋 戻	RA1	0.3
基面整正	L	0.7

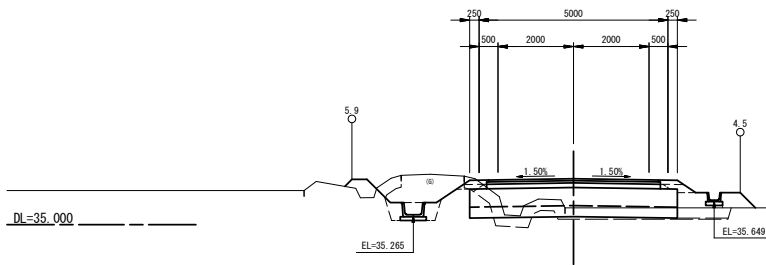

本 線 土 工		
不良土掘削	CA1	2.6
機械掘削(オープン)	CA2-1	1.6
機械掘削(片切)	CA2-2	—
路肩盛土(一次)	BA1-1	0.04
路肩盛土(二次)	BA1-2	—
路床盛土	W<2.5	BA2-1 1.0
	2.5≤W<4.0	BA2-2 —
	W≥4.0	BA2-3 0.2
路体盛土	W<2.5	BA3-1 —
	2.5≤W<4.0	BA3-2 —
	W≥4.0	BA3-3 —
法面盛土(一次)	BA4-1	0.2
法面盛土(二次)	BA4-2	0.12
路外盛土	BA5	—
路肩整形	BA6	0.5
法面整形(掘削部)	CL1	0.8
強 定	CL2	1.1
路床面仕上	CL3	—
筋 定(一次)	BL1-1	0.6
筋 定(二次)	BL1-2	0.4
法面整形(盛土部)	BL2	0.4
法面整形(路肩部)	BL3	1.2
作 業 土 工		
機械掘削(床掘)	CA3	0.6
埋 戻	RA1	0.3
基面整正	L	0.7


10
28

五戸東中山間 第24号工事


図 面 の 名 称		図面番号
横 断 図 (2/11)		5-2
縮 尺 1:100		
事 業 名	県営五戸東地区 中山間地域総合整備事業	
地 区 名	五 戸 東 地 区	
路線名等	農道：桜川（中間部）	
業 務 名	五戸東中山間第33号委託	
青森県三八農林水産事務所		

横断図(3/11)


S=1:100

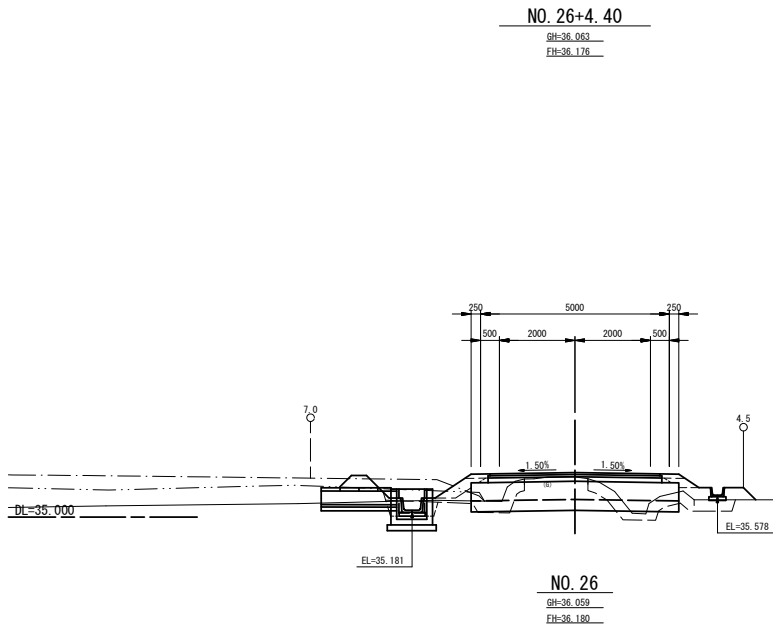


本 線 土 工		
不良土掘削	CA1	2.5
機械掘削(オープン)	CA2-1	2.0
機械掘削(片切)	CA2-2	—
路肩盛土(一次)	BA1-1	0.04
路肩盛土(二次)	BA1-2	—
路床盛土	W<2.5	BA2-1 1.1
	2.5≤W<4.0	BA2-2 —
	W≥4.0	BA2-3 —
路体盛土	W<2.5	BA3-1 —
	2.5≤W<4.0	BA3-2 —
	W≥4.0	BA3-3 —
法面盛土(一次)	BA4-1	0.4
法面盛土(二次)	BA4-2	0.12
路外盛土	BA5	—
路肩整形	BA6	0.5
法面整形(掘削部)	CL1	0.1
強 定	CL2	0.4
路床面仕上	CL3	—
筋 定(一次)	BL1-1	1.4
筋 定(二次)	BL1-2	0.4
法面整形(盛土部)	BL2	0.2
法面整形(路肩部)	BL3	1.4
作 業 土 工		
機械掘削(床掘)	CA3	0.5
埋 戻	RA1	0.3
基面整正	L	0.7

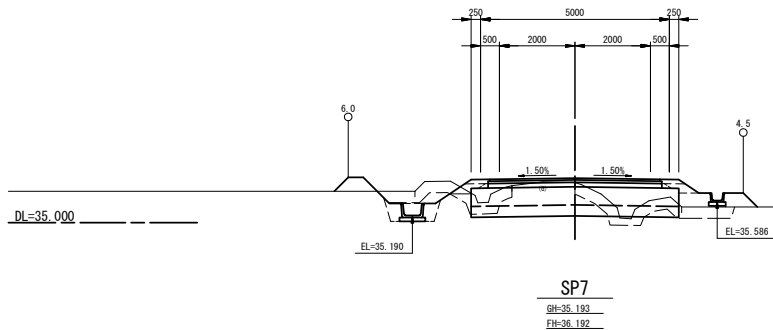


本 線 土 工		
不良土掘削	CA1	2.6
機械掘削(オープン)	CA2-1	2.3
機械掘削(片切)	CA2-2	—
路肩盛土(一次)	BA1-1	0.04
路肩盛土(二次)	BA1-2	—
路床盛土	W<2.5	BA2-1 1.1
	2.5≤W<4.0	BA2-2 —
	W≥4.0	BA2-3 —
路体盛土	W<2.5	BA3-1 —
	2.5≤W<4.0	BA3-2 —
	W≥4.0	BA3-3 —
法面盛土(一次)	BA4-1	0.3
法面盛土(二次)	BA4-2	0.12
路外盛土	BA5	—
路肩整形	BA6	0.5
法面整形(掘削部)	CL1	0.5
強 定	CL2	0.9
路床面仕上	CL3	—
筋 定(一次)	BL1-1	0.8
筋 定(二次)	BL1-2	0.4
法面整形(盛土部)	BL2	0.4
法面整形(路肩部)	BL3	1.6
作 業 土 工		
機械掘削(床掘)	CA3	0.6
埋 戻	RA1	0.3
基面整正	L	0.7

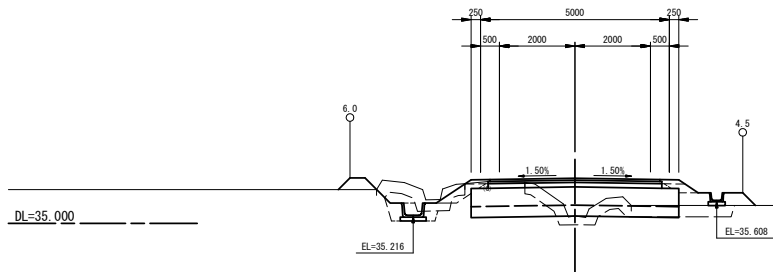

本 線 土 工		
不良土掘削	CA1	2.7
機械掘削(オープン)	CA2-1	2.0
機械掘削(片切)	CA2-2	—
路肩盛土(一次)	BA1-1	0.04
路肩盛土(二次)	BA1-2	—
路床盛土	W<2.5	BA2-1 1.1
	2.5≤W<4.0	BA2-2 —
	W≥4.0	BA2-3 —
路体盛土	W<2.5	BA3-1 —
	2.5≤W<4.0	BA3-2 —
	W≥4.0	BA3-3 —
法面盛土(一次)	BA4-1	0.4
法面盛土(二次)	BA4-2	0.12
路外盛土	BA5	—
路肩整形	BA6	0.4
法面整形(掘削部)	CL1	0.3
強 定	CL2	0.5
路床面仕上	CL3	—
筋 定(一次)	BL1-1	1.3
筋 定(二次)	BL1-2	0.4
法面整形(盛土部)	BL2	0.2
法面整形(路肩部)	BL3	1.4
作 業 土 工		
機械掘削(床掘)	CA3	0.5
埋 戻	RA1	0.3
基面整正	L	0.7

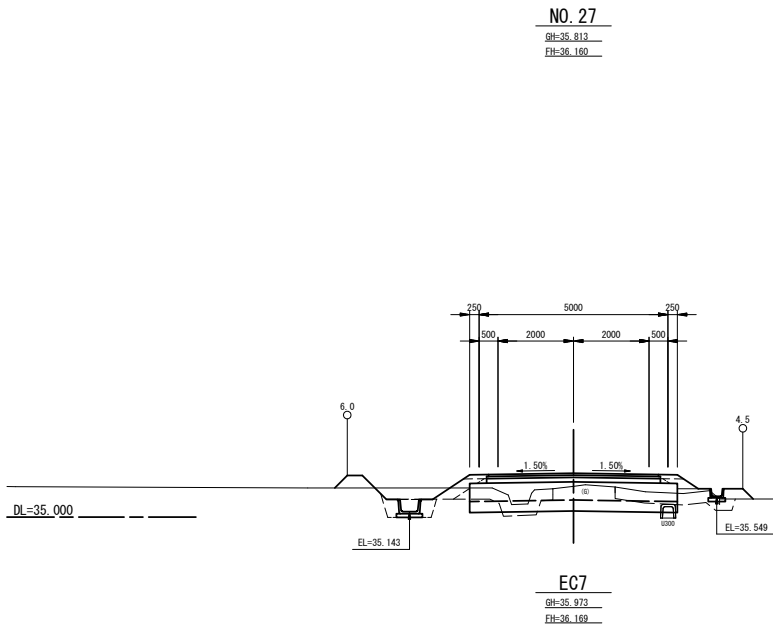

本 線 土 工		
不良土掘削	CA1	2.5
機械掘削(オープン)	CA2-1	1.8
機械掘削(片切)	CA2-2	—
路肩盛土(一次)	BA1-1	0.04
路肩盛土(二次)	BA1-2	—
路床盛土	W<2.5	BA2-1 0.7
	2.5≤W<4.0	BA2-2 —
	W≥4.0	BA2-3 —
路体盛土	W<2.5	BA3-1 —
	2.5≤W<4.0	BA3-2 —
	W≥4.0	BA3-3 —
法面盛土(一次)	BA4-1	0.4
法面盛土(二次)	BA4-2	0.12
路外盛土	BA5	—
路肩整形	BA6	0.4
法面整形(掘削部)	CL1	0.2
強 定	CL2	0.4
路床面仕上	CL3	—
筋 定(一次)	BL1-1	1.4
筋 定(二次)	BL1-2	0.4
法面整形(盛土部)	BL2	0.2
法面整形(路肩部)	BL3	1.3
作 業 土 工		
機械掘削(床掘)	CA3	0.6
埋 戻	RA1	0.3
基面整正	L	0.7





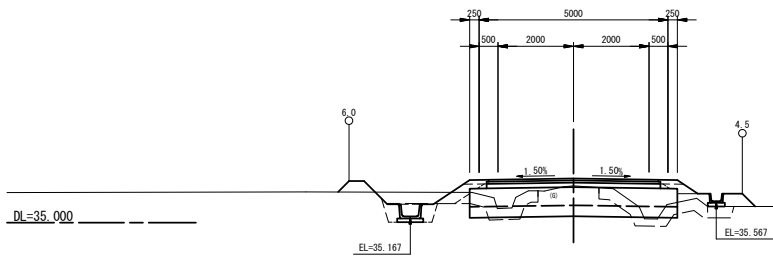


本 線 土 工		
不良土掘削	CA1	2.6
機械掘削(オープン)	CA2-1	1.8
機械掘削(片切)	CA2-2	—
路肩盛土(一次)	BA1-1	0.04
路肩盛土(二次)	BA1-2	—
路床盛土	W<2.5	BA2-1 1.0
	2.5≤W<4.0	BA2-2 —
	W≥4.0	BA2-3 —
路体盛土	W<2.5	BA3-1 —
	2.5≤W<4.0	BA3-2 —
	W≥4.0	BA3-3 —
法面盛土(一次)	BA4-1	0.4
法面盛土(二次)	BA4-2	0.12
路外盛土	BA5	—
路肩整形	BA6	0.4
法面整形(掘削部)	CL1	0.2
強 定	CL2	0.5
路床面仕上	CL3	—
筋 定(一次)	BL1-1	1.4
筋 定(二次)	BL1-2	0.4
法面整形(盛土部)	BL2	0.3
法面整形(路肩部)	BL3	1.3
作 業 土 工		
機械掘削(床掘)	CA3	0.6
埋 戻	RA1	0.3
基面整正	L	0.7

図 面 の 名 称		図面番号
横 断 図 (3/11)		5-3
縮 尺 1:100		
事 業 名	県営五戸東地区 中山間地域総合整備事業	
地 区 名	五 戸 東 地 区	
路線名等	農道：桜川(中間部)	
業 務 名	五戸東中山間第33号委託	
青森県三八農林水産事務所		

横断図(4/11)

S=1:100

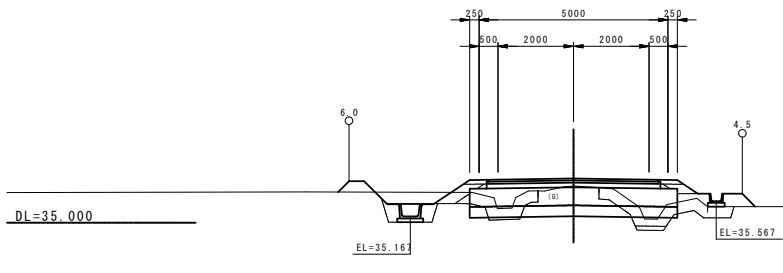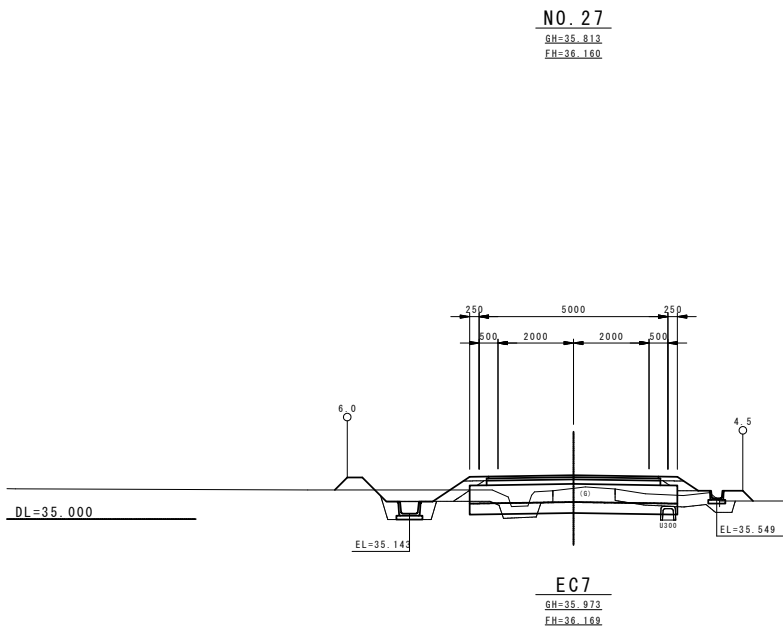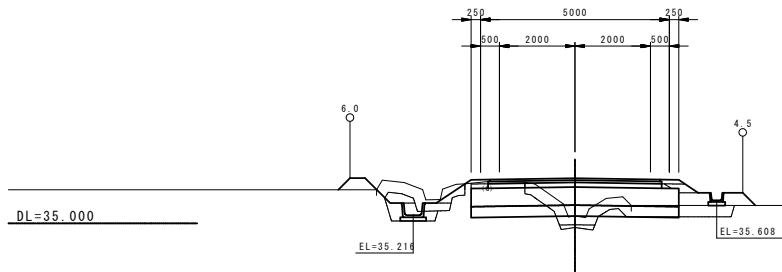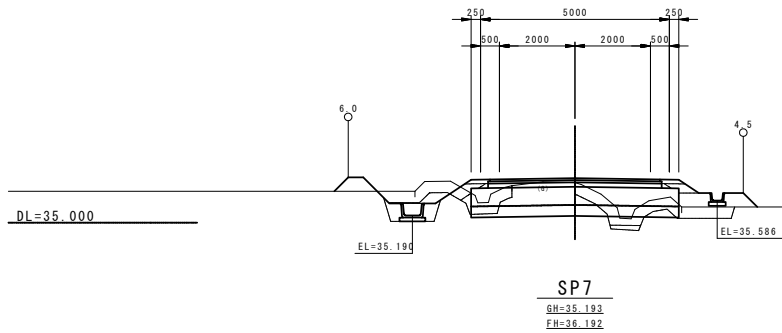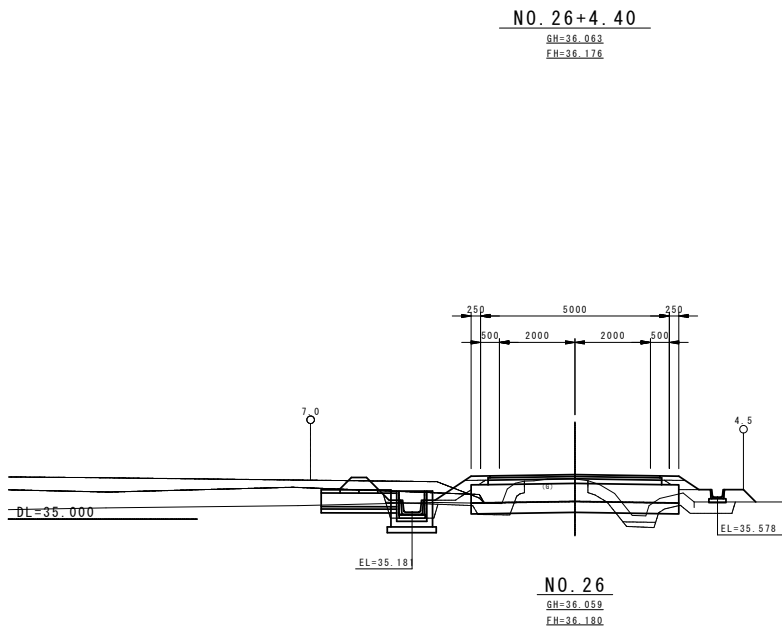

本線土工		
不良土掘削	CA1	2.5
機械掘削(オープン)	CA2-1	1.8
機械掘削(片切)	CA2-2	—
路肩盛土(一次)	BA1-1	0.04
路肩盛土(二次)	BA1-2	—
路床盛土	W<2.5	BA2-1 0.7
	2.5≤W<4.0	BA2-2 —
	W≥4.0	BA2-3 —
路体盛土	W<2.5	BA3-1 —
	2.5≤W<4.0	BA3-2 —
	W≥4.0	BA3-3 —
法面盛土(一次)	BA4-1	0.4
法面盛土(二次)	BA4-2	0.1
路外盛土	BA5	—
路肩整形	BA6	0.4
法面整形(掘削部)	CL1	0.2
張芝	CL2	0.4
路床面仕上	CL3	—
筋芝(一次)	BL1-1	1.4
筋芝(二次)	BL1-2	0.4
法面整形(盛土部)	BL2	0.2
法面整形(路肩部)	BL3	1.3
作業土工		
機械掘削(床掘)	CA3	0.6
埋戻	RA1	0.3
基面整正	L	0.7


本線土工		
不良土掘削	CA1	2.7
機械掘削(オープン)	CA2-1	1.8
機械掘削(片切)	CA2-2	—
路肩盛土(一次)	BA1-1	0.04
路肩盛土(二次)	BA1-2	—
路床盛土	W<2.5	BA2-1 1.0
	2.5≤W<4.0	BA2-2 —
	W≥4.0	BA2-3 —
路体盛土	W<2.5	BA3-1 0.1
	2.5≤W<4.0	BA3-2 —
	W≥4.0	BA3-3 —
法面盛土(一次)	BA4-1	0.4
法面盛土(二次)	BA4-2	0.1
路外盛土	BA5	—
路肩整形	BA6	0.4
法面整形(掘削部)	CL1	0.2
張芝	CL2	0.5
路床面仕上	CL3	—
筋芝(一次)	BL1-1	1.4
筋芝(二次)	BL1-2	0.4
法面整形(盛土部)	BL2	0.3
法面整形(路肩部)	BL3	1.3
作業土工		
機械掘削(床掘)	CA3	0.6
埋戻	RA1	0.3
基面整正	L	0.7

五戸東中山間 第24号工事

図面の名称		図面番号
横断図(4/11)		5-4
縮尺 S=1:100(A1) S=1:200(A3)		
事業名	県営五戸東地区 中山間地域総合整備事業	
地区名	五戸東地区	
路線名等	農道：桜川(終点部)	
業務名	五戸東中山間第34号委託	
青森県三八農林水産事務所		

横断図(5/11)

S=1:100

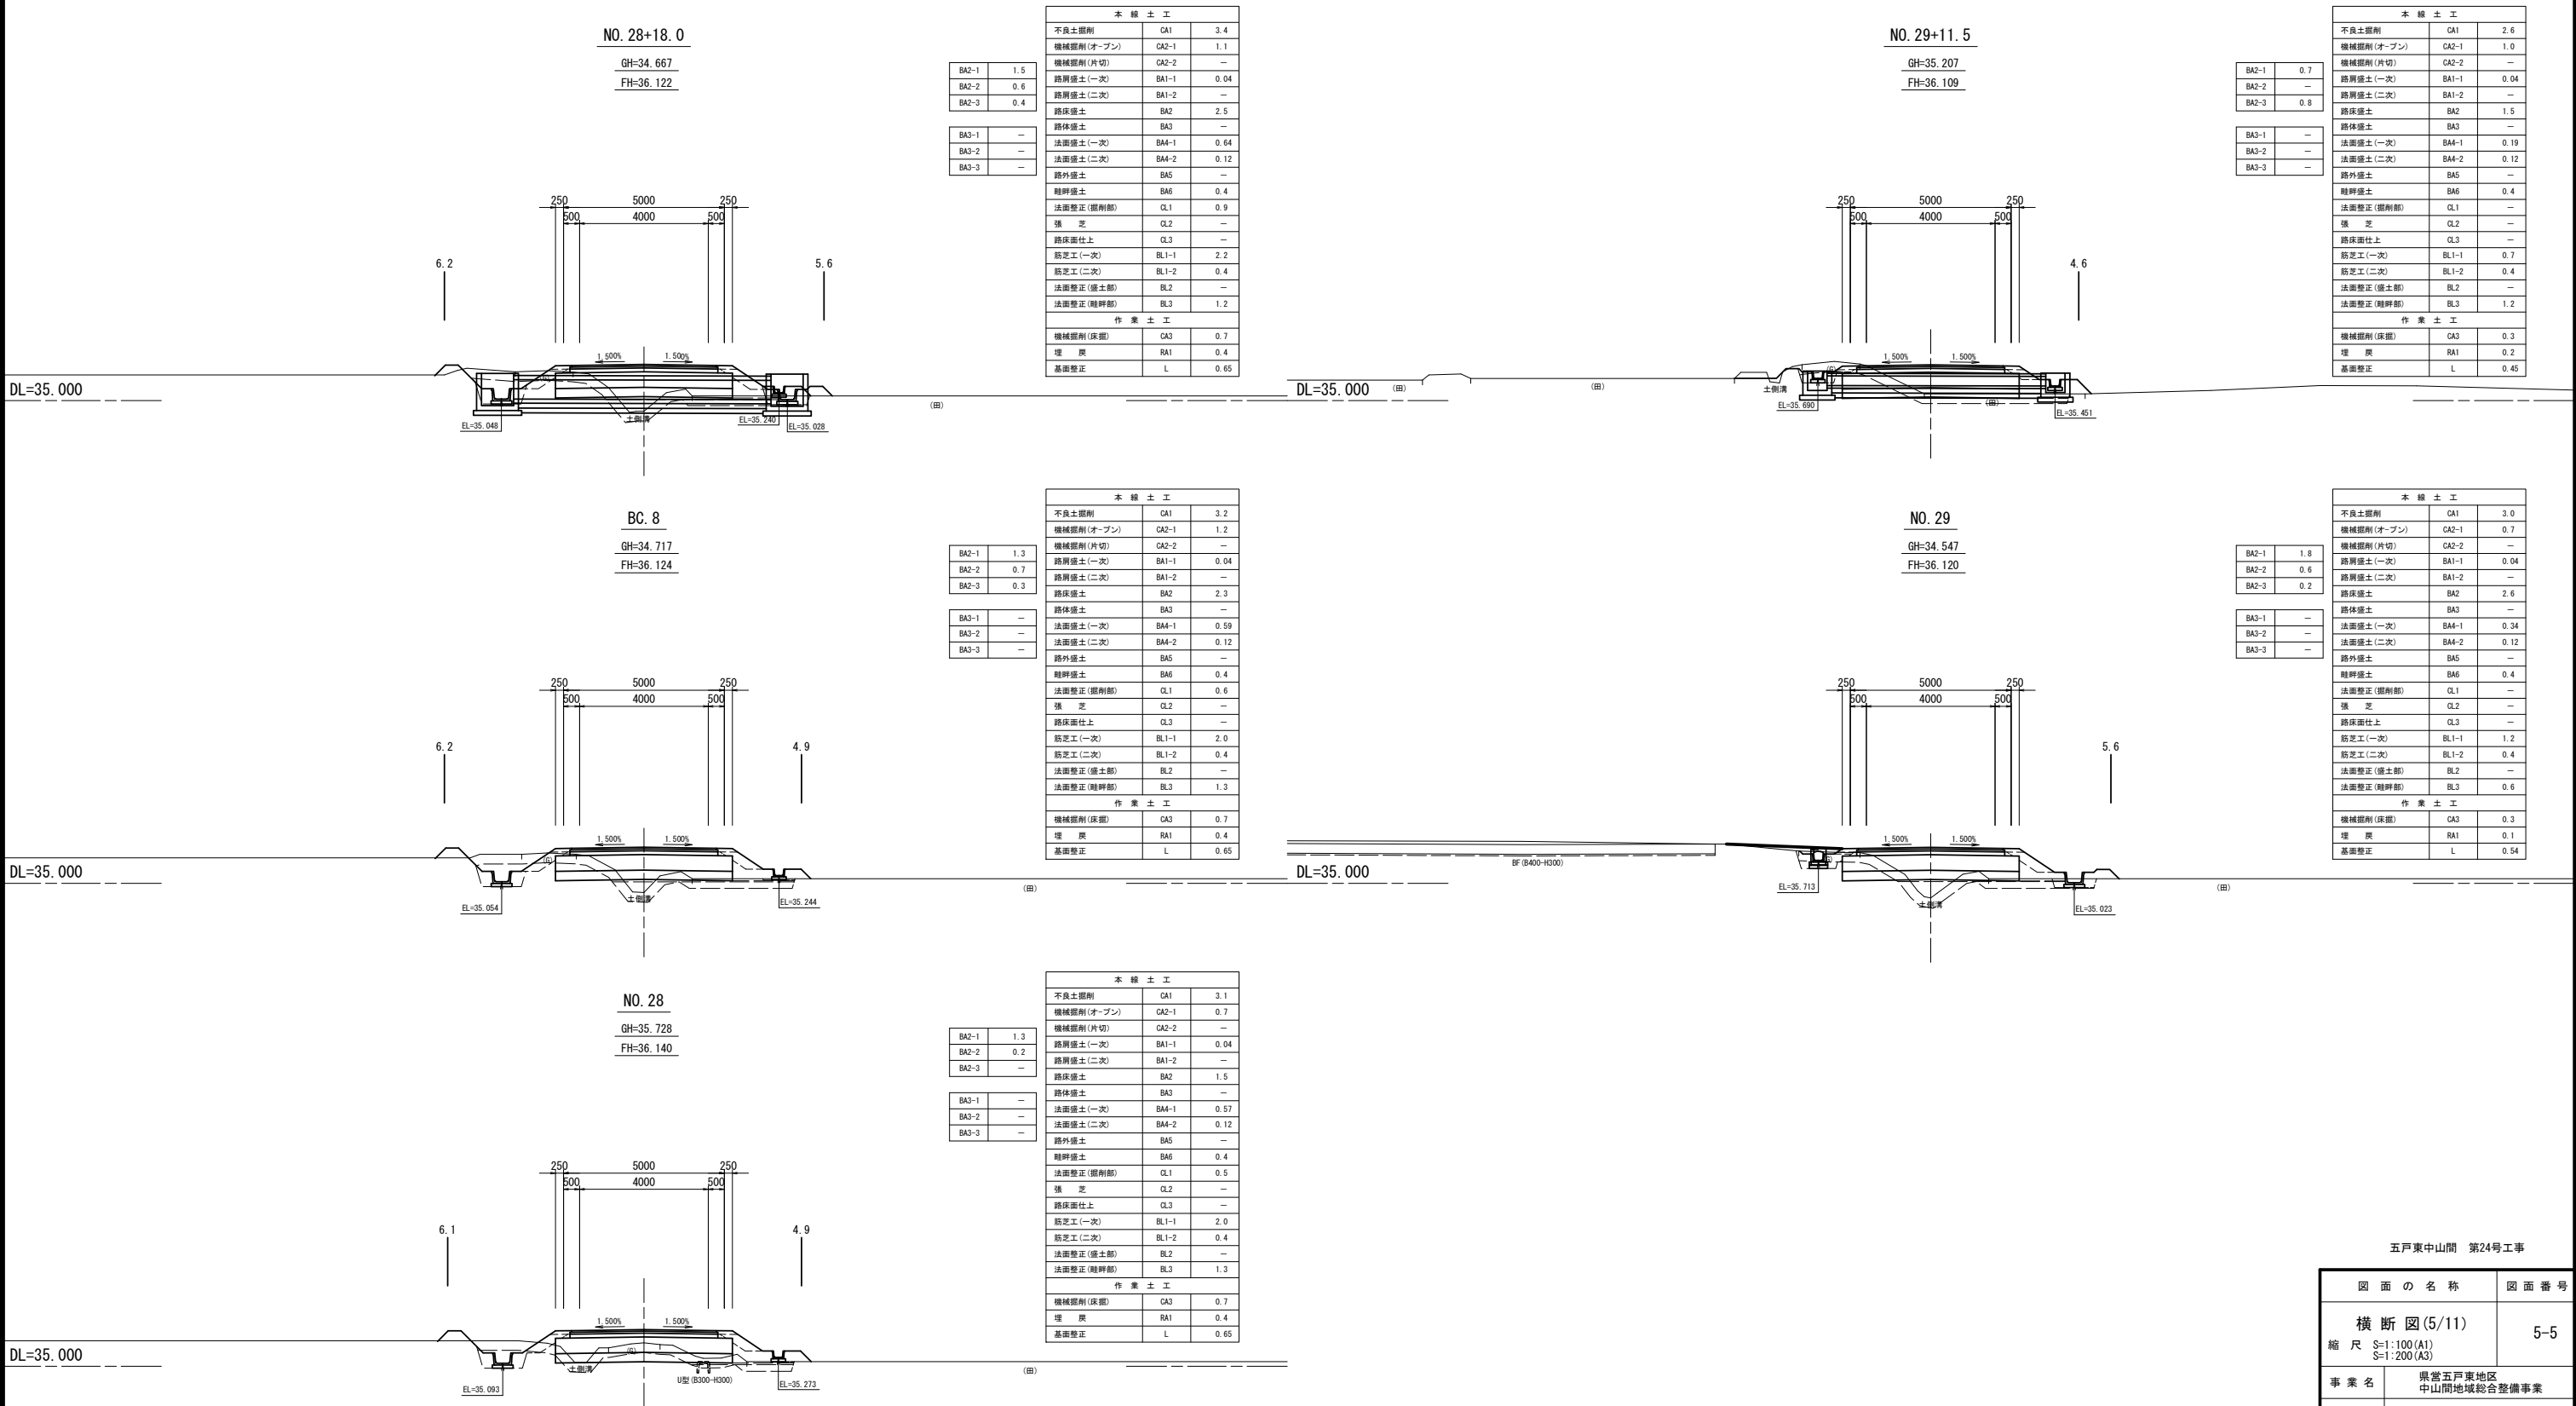

五戸東中山間 第24号工事

図 面 の 名 称		図 面 番 号
横 断 図 (5/11)		5-5
縮 尺 S=1:100 (A1) S=1:200 (A3)		
事 業 名	県営五戸東地区 中山間地域総合整備事業	
地 区 名	五戸東地区	
路線名等	農道：桜川（終点部）	
業 務 名	五戸東中山間第34号委託	
青森県三八農林水産事務所		

横断図(6/11)

S=1:100

NO. 31

GH=35.207

FH=36.080

BA2-1	0.7
BA2-2	—
BA2-3	0.9

BA3-1	—
BA3-2	—
BA3-3	—

本線土工		
不良土掘削	CA1	2.8
機械掘削(オープン)	CA2-1	0.3
機械掘削(片切)	CA2-2	—
路肩盛土(一次)	BA1-1	0.04
路肩盛土(二次)	BA1-2	—
路床盛土	BA2	1.6
路体盛土	BA3	—
法面盛土(一次)	BA4-1	0.28
法面盛土(二次)	BA4-2	0.12
路外盛土	BA5	—
路畔盛土	BA6	0.3
法面整正(掘削部)	CL1	—
擁壁	CL2	—
路床面仕上	CL3	—
筋芝工(一次)	BL1-1	1.0
筋芝工(二次)	BL1-2	0.4
法面整正(盛土部)	BL2	—
法面整正(路畔部)	BL3	0.5
作業土工		
機械掘削(床掘)	CA3	0.4
埋戻	RA1	0.2
基面整正	L	0.45

BC. 9

GH=35.207

FH=36.061

BA2-1	0.7
BA2-2	—
BA2-3	0.7

BA3-1	—
BA3-2	—
BA3-3	—

本線土工		
不良土掘削	CA1	2.8
機械掘削(オープン)	CA2-1	0.7
機械掘削(片切)	CA2-2	—
路肩盛土(一次)	BA1-1	0.04
路肩盛土(二次)	BA1-2	—
路床盛土	BA2	1.4
路体盛土	BA3	—
法面盛土(一次)	BA4-1	0.35
法面盛土(二次)	BA4-2	0.12
路外盛土	BA5	—
路畔盛土	BA6	0.5
法面整正(掘削部)	CL1	—
擁壁	CL2	—
路床面仕上	CL3	—
筋芝工(一次)	BL1-1	1.2
筋芝工(二次)	BL1-2	0.4
法面整正(盛土部)	BL2	—
法面整正(路畔部)	BL3	1.3
作業土工		
機械掘削(床掘)	CA3	0.4
埋戻	RA1	0.2
基面整正	L	0.45

SP. 8

GH=35.207

FH=36.094

BA2-1	0.7
BA2-2	—
BA2-3	0.9

BA3-1	—
BA3-2	—
BA3-3	—

本線土工		
不良土掘削	CA1	2.9
機械掘削(オープン)	CA2-1	0.7
機械掘削(片切)	CA2-2	—
路肩盛土(一次)	BA1-1	0.04
路肩盛土(二次)	BA1-2	—
路床盛土	BA2	1.6
路体盛土	BA3	—
法面盛土(一次)	BA4-1	0.24
法面盛土(二次)	BA4-2	0.12
路外盛土	BA5	—
路畔盛土	BA6	0.3
法面整正(掘削部)	CL1	0.7
擁壁	CL2	—
路床面仕上	CL3	—
筋芝工(一次)	BL1-1	0.8
筋芝工(二次)	BL1-2	0.4
法面整正(盛土部)	BL2	—
法面整正(路畔部)	BL3	0.6
作業土工		
機械掘削(床掘)	CA3	0.4
埋戻	RA1	0.2
基面整正	L	0.45

EC. 8

GH=35.207

FH=36.063

BA2-1	0.7
BA2-2	—
BA2-3	0.7

BA3-1	—
BA3-2	—
BA3-3	—

本線土工		
不良土掘削	CA1	3.0
機械掘削(オープン)	CA2-1	0.7
機械掘削(片切)	CA2-2	—
路肩盛土(一次)	BA1-1	0.04
路肩盛土(二次)	BA1-2	—
路床盛土	BA2	1.4
路体盛土	BA3	—
法面盛土(一次)	BA4-1	0.34
法面盛土(二次)	BA4-2	0.12
路外盛土	BA5	—
路畔盛土	BA6	0.3
法面整正(掘削部)	CL1	0.9
擁壁	CL2	—
路床面仕上	CL3	—
筋芝工(一次)	BL1-1	1.2
筋芝工(二次)	BL1-2	0.4
法面整正(盛土部)	BL2	—
法面整正(路畔部)	BL3	0.6
作業土工		
機械掘削(床掘)	CA3	0.4
埋戻	RA1	0.2
基面整正	L	0.45

NO. 30

GH=35.207

FH=36.100

BA2-1	0.7
BA2-2	—
BA2-3	0.9

BA3-1	—
BA3-2	—
BA3-3	—


本線土工		
不良土掘削	CA1	2.7
機械掘削(オープン)	CA2-1	0.8
機械掘削(片切)	CA2-2	—
路肩盛土(一次)	BA1-1	0.04
路肩盛土(二次)	BA1-2	—
路床盛土	BA2	1.6
路体盛土	BA3	—
法面盛土(一次)	BA4-1	0.23
法面盛土(二次)	BA4-2	0.12
路外盛土	BA5	—
路畔盛土	BA6	0.3
法面整正(掘削部)	CL1	0.6
擁壁	CL2	—
路床面仕上	CL3	—
筋芝工(一次)	BL1-1	0.8
筋芝工(二次)	BL1-2	0.4
法面整正(盛土部)	BL2	—
法面整正(路畔部)	BL3	0.6
作業土工		
機械掘削(床掘)	CA3	0.4
埋戻	RA1	0.2
基面整正	L	0.45

五戸東中山間 第24号工事

図 面 の 名 称		図面番号
横 断 図 (6/11)		5-6
縮 尺 S=1:100(A1) S=1:200(A3)		
事 業 名	県営五戸東地区 中山間地域総合整備事業	
地 区 名	五戸東地区	
路線名等	農道：桜川(終点部)	
業 務 名	五戸東中山間第34号委託	
青森県三八農林水産事務所		

横断図(7/11)

S=1:100

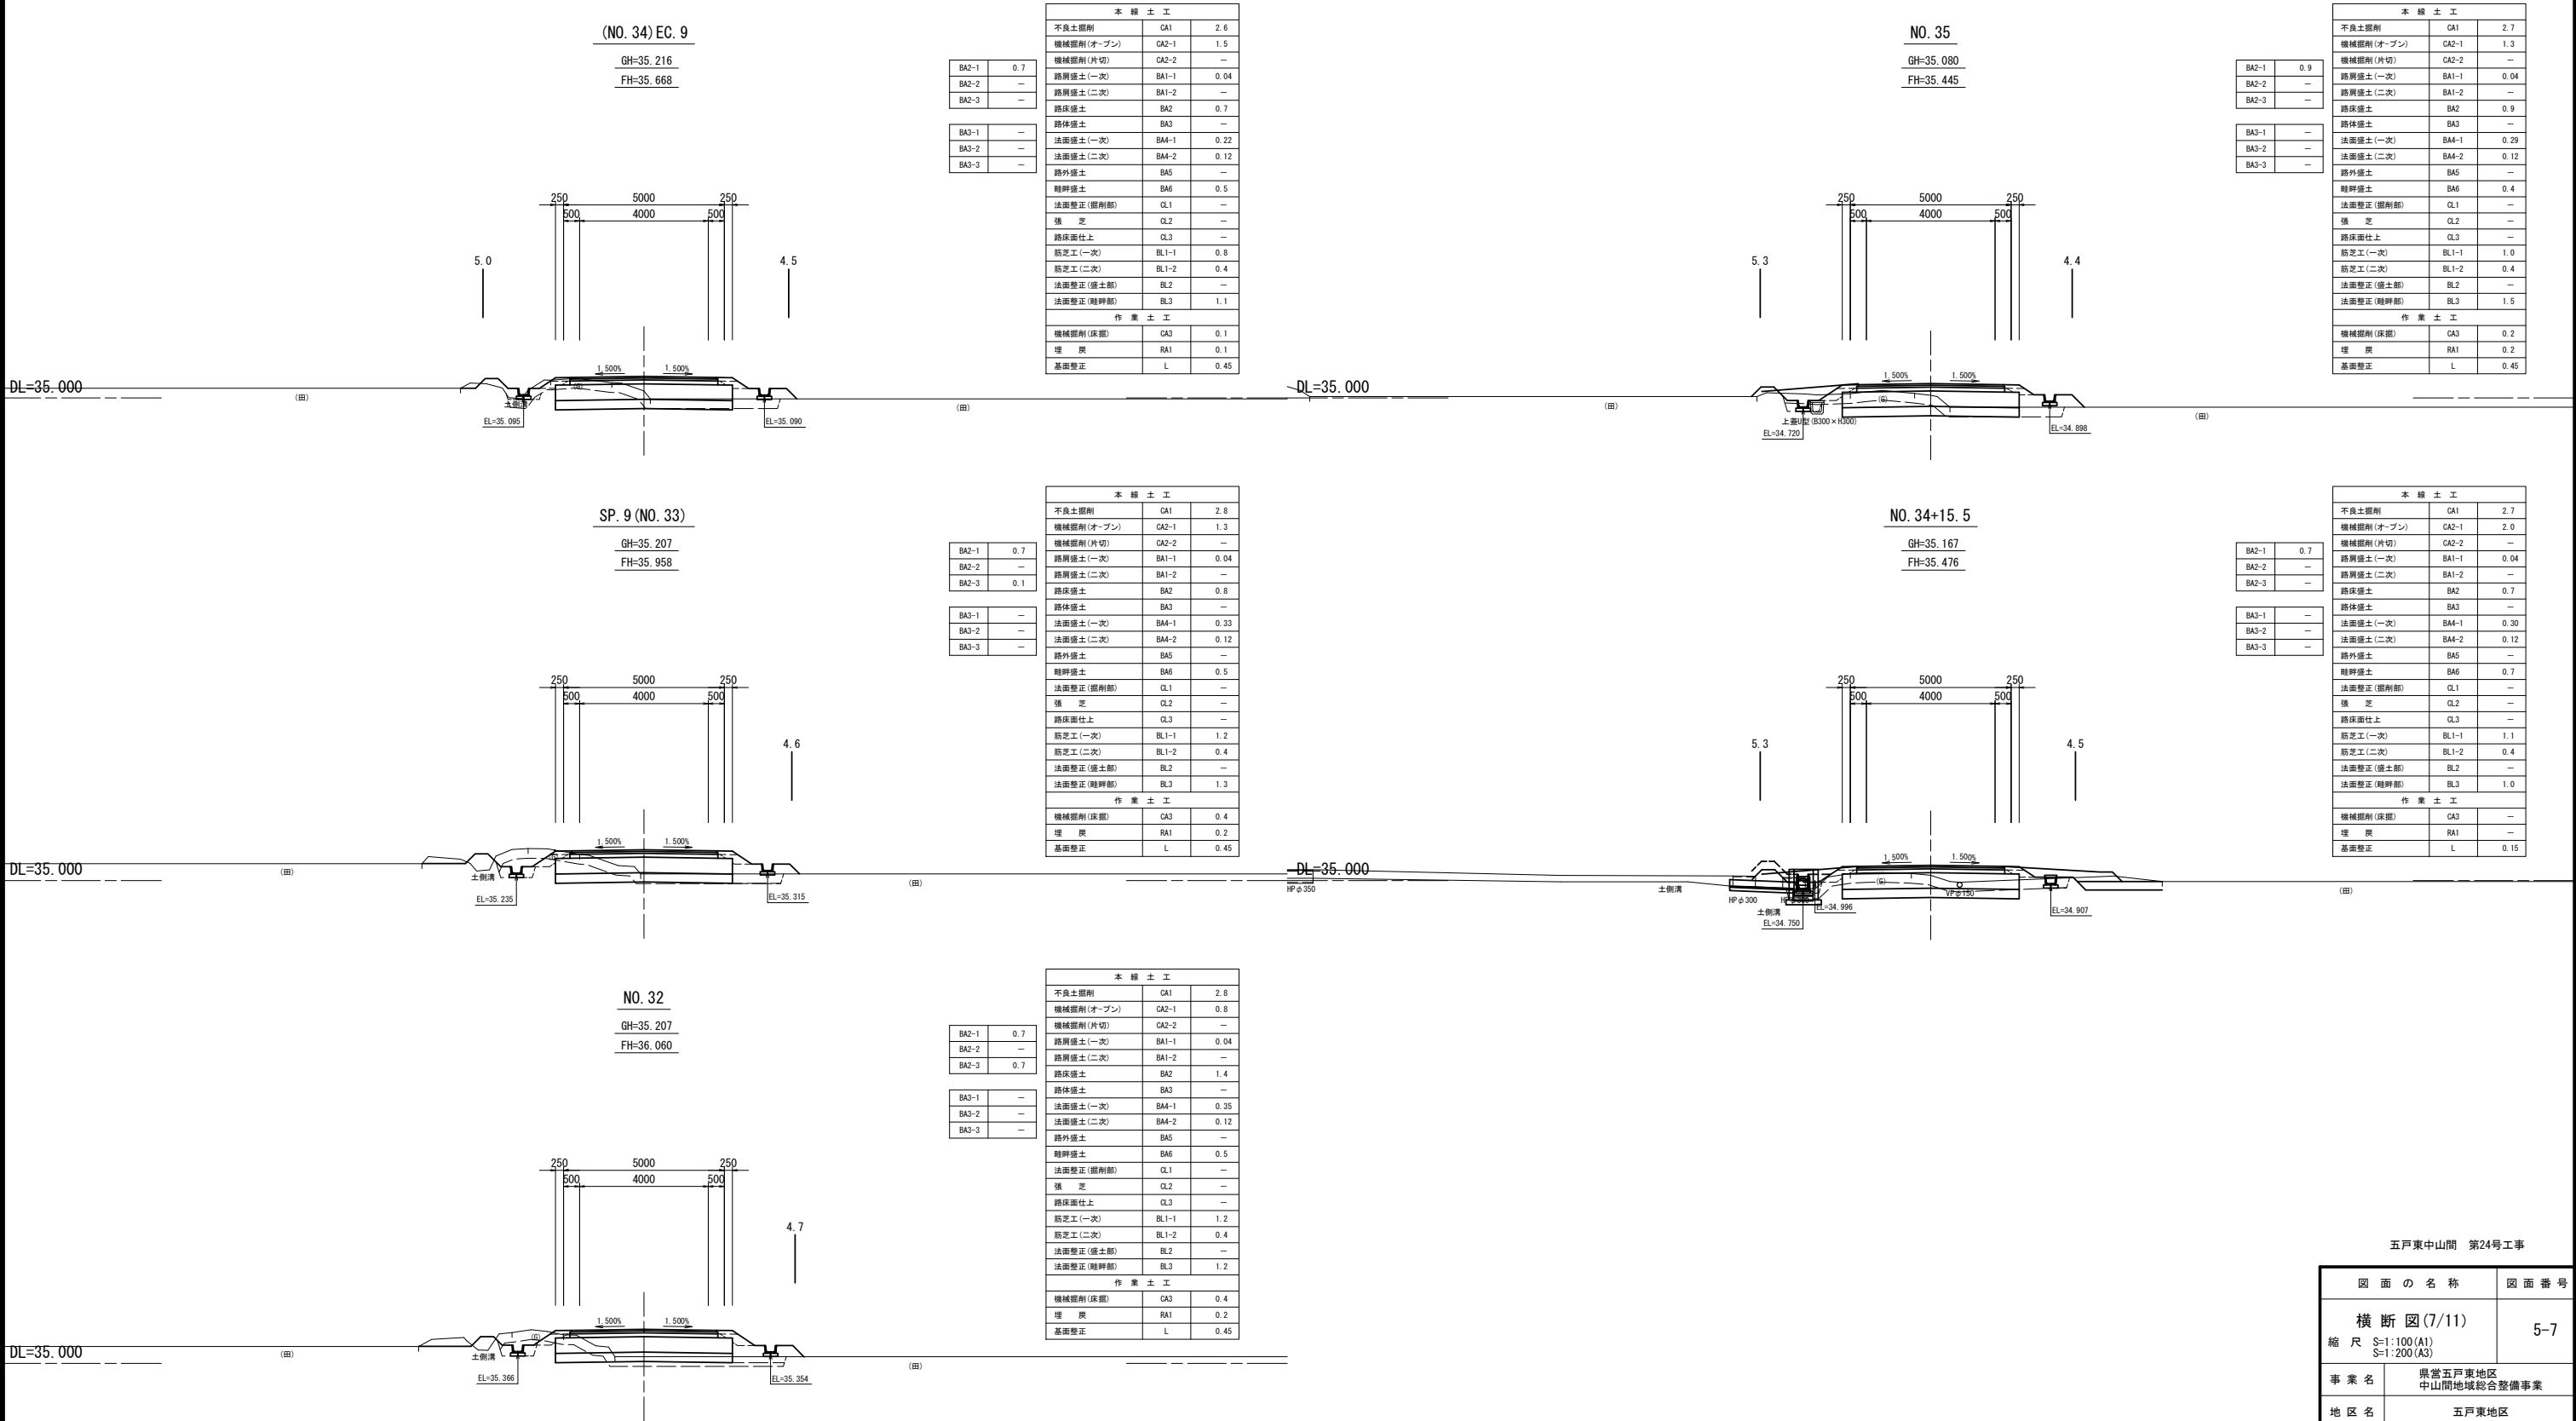

五戸東中山間 第24号工事

図 面 の 名 称		図 面 番 号
横 断 図 (7/11)		5-7
縮 尺 S=1:100 (A1) S=1:200 (A3)		
事 業 名	県営五戸東地区 中山間地域総合整備事業	
地 区 名	五戸東地区	
路線名等	農道：桜川（終点部）	
業 務 名	五戸東中山間第34号委託	
青森県三八農林水産事務所		


横断図(8/11)

S=1:100

NO. 37

GH=35.047

FH=35.600

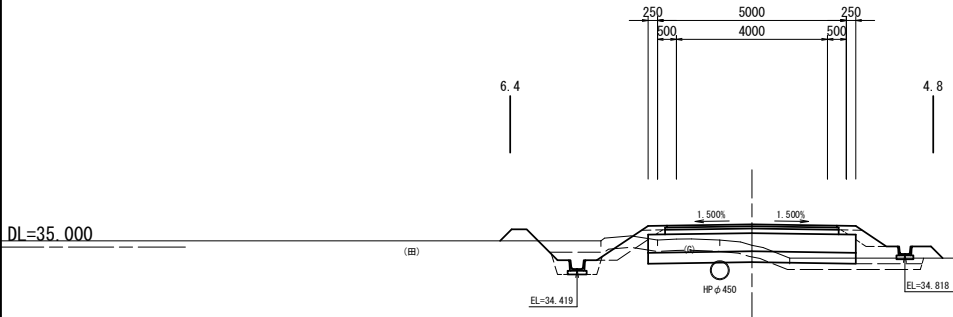

BA2-1	0.6
BA2-2	—
BA2-3	0.6


BA3-1	—
BA3-2	—
BA3-3	—

本線土工		
不良土掘削	CA1	3.0
機械掘削(オープン)	CA2-1	1.2
機械掘削(片切)	CA2-2	—
路肩盛土(一次)	BA1-1	0.04
路肩盛土(二次)	BA1-2	—
路床盛土	BA2	1.2
路体盛土	BA3	—
法面盛土(一次)	BA4-1	0.64
法面盛土(二次)	BA4-2	0.12
路外盛土	BA5	—
路畔盛土	BA6	0.4
法面整正(掘削部)	CL1	—
擁壁	CL2	—
路床面仕上	CL3	—
筋交工(一次)	BL1-1	2.2
筋交工(二次)	BL1-2	0.4
法面整正(盛土部)	BL2	—
法面整正(路畔部)	BL3	1.3
作業土工		
機械掘削(床掘)	CA3	0.5
埋戻	RA1	0.3
基面整正	L	0.50

NO. 38

GH=35.378

FH=35.740

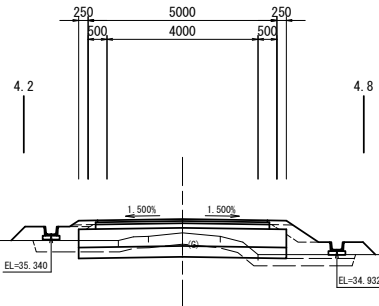

BA2-1	1.2
BA2-2	0.6
BA2-3	—


BA3-1	—
BA3-2	—
BA3-3	—

本線土工		
不良土掘削	CA1	2.6
機械掘削(オープン)	CA2-1	1.0
機械掘削(片切)	CA2-2	—
路肩盛土(一次)	BA1-1	0.04
路肩盛土(二次)	BA1-2	—
路床盛土	BA2	1.8
路体盛土	BA3	—
法面盛土(一次)	BA4-1	0.26
法面盛土(二次)	BA4-2	0.12
路外盛土	BA5	—
路畔盛土	BA6	0.5
法面整正(掘削部)	CL1	—
擁壁	CL2	—
路床面仕上	CL3	—
筋交工(一次)	BL1-1	0.9
筋交工(二次)	BL1-2	0.4
法面整正(盛土部)	BL2	—
法面整正(路畔部)	BL3	1.0
作業土工		
機械掘削(床掘)	CA3	—
埋戻	RA1	—
基面整正	L	—

NO. 36+16.8

GH=34.959

FH=35.578

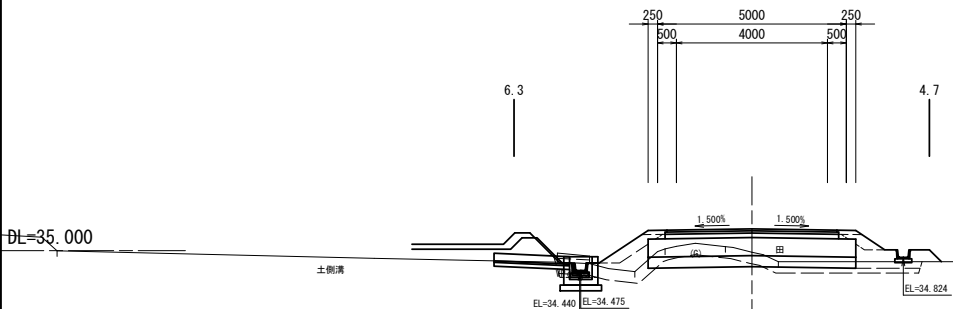

BA2-1	1.6
BA2-2	—
BA2-3	0.6


BA3-1	—
BA3-2	—
BA3-3	—

本線土工		
不良土掘削	CA1	3.0
機械掘削(オープン)	CA2-1	0.6
機械掘削(片切)	CA2-2	—
路肩盛土(一次)	BA1-1	0.04
路肩盛土(二次)	BA1-2	—
路床盛土	BA2	2.2
路体盛土	BA3	—
法面盛土(一次)	BA4-1	0.60
法面盛土(二次)	BA4-2	0.12
路外盛土	BA5	—
路畔盛土	BA6	1.0
法面整正(掘削部)	CL1	—
擁壁	CL2	—
路床面仕上	CL3	—
筋交工(一次)	BL1-1	2.1
筋交工(二次)	BL1-2	0.4
法面整正(盛土部)	BL2	—
法面整正(路畔部)	BL3	2.0
作業土工		
機械掘削(床掘)	CA3	0.1
埋戻	RA1	0.1
基面整正	L	—

NO. 37+4.0

GH=35.167

FH=35.628

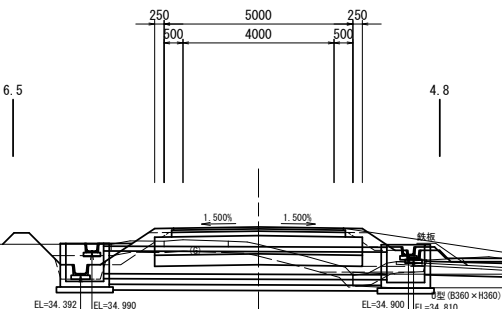

BA2-1	1.0
BA2-2	0.5
BA2-3	—


BA3-1	—
BA3-2	—
BA3-3	—

本線土工		
不良土掘削	CA1	3.1
機械掘削(オープン)	CA2-1	1.4
機械掘削(片切)	CA2-2	—
路肩盛土(一次)	BA1-1	0.04
路肩盛土(二次)	BA1-2	—
路床盛土	BA2	1.5
路体盛土	BA3	—
法面盛土(一次)	BA4-1	0.69
法面盛土(二次)	BA4-2	0.12
路外盛土	BA5	—
路畔盛土	BA6	0.4
法面整正(掘削部)	CL1	—
擁壁	CL2	—
路床面仕上	CL3	—
筋交工(一次)	BL1-1	2.4
筋交工(二次)	BL1-2	0.4
法面整正(盛土部)	BL2	—
法面整正(路畔部)	BL3	1.2
作業土工		
機械掘削(床掘)	CA3	0.5
埋戻	RA1	0.3
基面整正	L	0.50

NO. 36

GH=34.916

FH=35.460

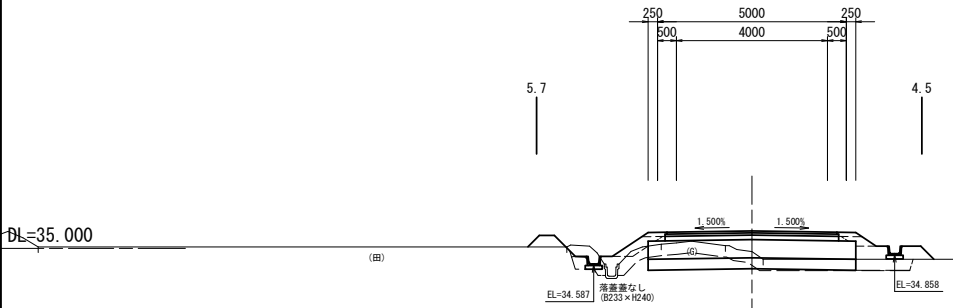

BA2-1	1.3
BA2-2	—
BA2-3	0.1

BA3-1	—
BA3-2	—
BA3-3	—

本線土工		
不良土掘削	CA1	2.8
機械掘削(オープン)	CA2-1	1.0
機械掘削(片切)	CA2-2	—
路肩盛土(一次)	BA1-1	0.04
路肩盛土(二次)	BA1-2	—
路床盛土	BA2	1.4
路体盛土	BA3	—
法面盛土(一次)	BA4-1	0.39
法面盛土(二次)	BA4-2	0.12
路外盛土	BA5	—
路畔盛土	BA6	0.5
法面整正(掘削部)	CL1	—
擁壁	CL2	—
路床面仕上	CL3	—
筋交工(一次)	BL1-1	1.4
筋交工(二次)	BL1-2	0.4
法面整正(盛土部)	BL2	—
法面整正(路畔部)	BL3	1.6
作業土工		
機械掘削(床掘)	CA3	0.1
埋戻	RA1	0.1
基面整正	L	0.23

五戸東中山間 第24号工事

図 面 の 名 称		図面番号
横断図(8/11)		5-8
縮 尺 S=1:100(A1) S=1:200(A3)		
事業名	県営五戸東地区 中山間地域総合整備事業	
地区名	五戸東地区	
路線名等	農道：桜川(終点部)	
業務名	五戸東中山間第34号委託	
青森県三八農林水産事務所		


横断図(9/11)

S=1:100

NO. 39

GH=35.513

FH=35.880

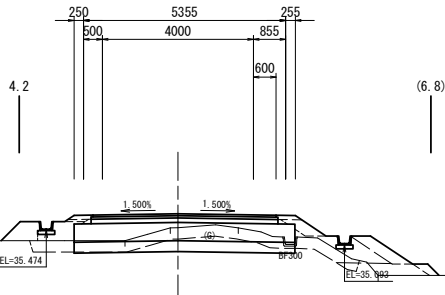

BA2-1	1.7
BA2-2	—
BA2-3	—


BA3-1	0.5
BA3-2	—
BA3-3	—

本 線 土 工		
不良土掘削	CA1	2.6
機械掘削(オープン)	CA2-1	1.2
機械掘削(片切)	CA2-2	—
路肩盛土(一次)	BA1-1	0.04
路肩盛土(二次)	BA1-2	—
路床盛土	BA2	1.7
路体盛土	BA3	0.5
法面盛土(一次)	BA4-1	0.66
法面盛土(二次)	BA4-2	0.12
路外盛土	BA5	—
路畔盛土	BA6	0.5
法面整正(掘削部)	CL1	—
擁 土	CL2	—
路床面仕上	CL3	—
筋芝工(一次)	BL1-1	2.2
筋芝工(二次)	BL1-2	0.4
法面整正(盛土部)	BL2	—
法面整正(路畔部)	BL3	1.1
作 業 土 工		
機械掘削(床掘)	CA3	—
埋 戻	RA1	—
基面整正	L	—

NO. 40

GH=35.777

FH=36.068

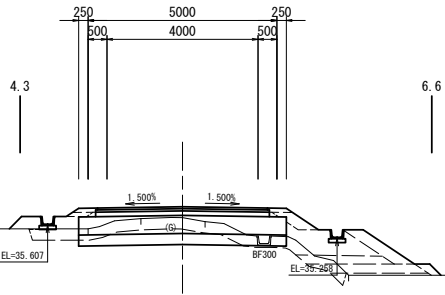

BA2-1	1.9
BA2-2	—
BA2-3	—


BA3-1	0.6
BA3-2	0.7
BA3-3	—

本 線 土 工		
不良土掘削	CA1	2.5
機械掘削(オープン)	CA2-1	1.3
機械掘削(片切)	CA2-2	—
路肩盛土(一次)	BA1-1	0.04
路肩盛土(二次)	BA1-2	—
路床盛土	BA2	1.9
路体盛土	BA3	1.3
法面盛土(一次)	BA4-1	0.79
法面盛土(二次)	BA4-2	0.12
路外盛土	BA5	—
路畔盛土	BA6	0.3
法面整正(掘削部)	CL1	—
擁 土	CL2	—
路床面仕上	CL3	—
筋芝工(一次)	BL1-1	2.7
筋芝工(二次)	BL1-2	0.4
法面整正(盛土部)	BL2	—
法面整正(路畔部)	BL3	0.9
作 業 土 工		
機械掘削(床掘)	CA3	—
埋 戻	RA1	—
基面整正	L	—

SP. 10

GH=35.163

FH=35.836

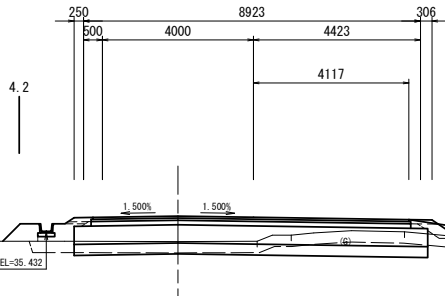

BA2-1	1.0
BA2-2	—
BA2-3	—


BA3-1	—
BA3-2	—
BA3-3	—

本 線 土 工		
不良土掘削	CA1	3.6
機械掘削(オープン)	CA2-1	0.6
機械掘削(片切)	CA2-2	—
路肩盛土(一次)	BA1-1	0.05
路肩盛土(二次)	BA1-2	—
路床盛土	BA2	1.0
路体盛土	BA3	—
法面盛土(一次)	BA4-1	0.23
法面盛土(二次)	BA4-2	0.14
路外盛土	BA5	—
路畔盛土	BA6	0.5
法面整正(掘削部)	CL1	—
擁 土	CL2	—
路床面仕上	CL3	—
筋芝工(一次)	BL1-1	0.8
筋芝工(二次)	BL1-2	0.4
法面整正(盛土部)	BL2	—
法面整正(路畔部)	BL3	0.7
作 業 土 工		
機械掘削(床掘)	CA3	0.1
埋 戻	RA1	—
基面整正	L	0.45

EC. 10

GH=35.519

FH=35.918

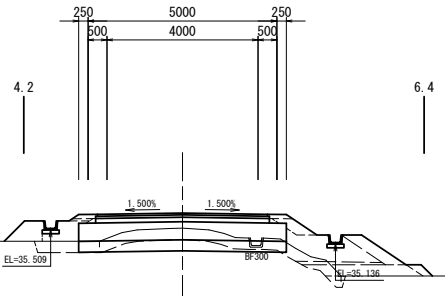

BA2-1	2.0
BA2-2	—
BA2-3	—


BA3-1	0.3
BA3-2	0.8
BA3-3	—

本 線 土 工		
不良土掘削	CA1	2.5
機械掘削(オープン)	CA2-1	0.9
機械掘削(片切)	CA2-2	—
路肩盛土(一次)	BA1-1	0.04
路肩盛土(二次)	BA1-2	—
路床盛土	BA2	2.0
路体盛土	BA3	1.1
法面盛土(一次)	BA4-1	0.68
法面盛土(二次)	BA4-2	0.12
路外盛土	BA5	—
路畔盛土	BA6	0.5
法面整正(掘削部)	CL1	—
擁 土	CL2	—
路床面仕上	CL3	—
筋芝工(一次)	BL1-1	2.3
筋芝工(二次)	BL1-2	0.4
法面整正(盛土部)	BL2	—
法面整正(路畔部)	BL3	1.2
作 業 土 工		
機械掘削(床掘)	CA3	—
埋 戻	RA1	—
基面整正	L	—

BC. 10

GH=35.278

FH=35.755

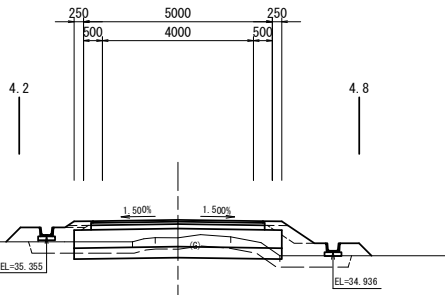

BA2-1	1.6
BA2-2	—
BA2-3	—

BA3-1	—
BA3-2	—
BA3-3	—

本 線 土 工		
不良土掘削	CA1	2.6
機械掘削(オープン)	CA2-1	1.0
機械掘削(片切)	CA2-2	—
路肩盛土(一次)	BA1-1	0.04
路肩盛土(二次)	BA1-2	—
路床盛土	BA2	1.6
路体盛土	BA3	—
法面盛土(一次)	BA4-1	0.27
法面盛土(二次)	BA4-2	0.12
路外盛土	BA5	—
路畔盛土	BA6	0.5
法面整正(掘削部)	CL1	—
擁 土	CL2	—
路床面仕上	CL3	—
筋芝工(一次)	BL1-1	0.9
筋芝工(二次)	BL1-2	0.4
法面整正(盛土部)	BL2	—
法面整正(路畔部)	BL3	1.0
作 業 土 工		
機械掘削(床掘)	CA3	—
埋 戻	RA1	—
基面整正	L	—

五戸東中山間 第24号工事

図 面 の 名 称		図面番号
横断図(9/11)		5-9
縮 尺 S=1:100(A1) S=1:200(A3)		
事業名	県営五戸東地区 中山間地域総合整備事業	
地区名	五戸東地区	
路線名等	農道：桜川(終点部)	
業務名	五戸東中山間第34号委託	
青森県三八農林水産事務所		

横断図(10/11)

S=1:100

BC. 11

GH=36.297

FH=37.510

BA2-1	0.6
BA2-2	—
BA2-3	1.9

BA3-1	0.6
BA3-2	2.8
BA3-3	2.1

本線土工		
不良土掘削	CA1	3.5
機械掘削(オープン)	CA2-1	—
機械掘削(片切)	CA2-2	—
路肩盛土(一次)	BA1-1	0.04
路肩盛土(二次)	BA1-2	—
路床盛土	BA2	2.5
路体盛土	BA3	5.5
法面盛土(一次)	BA4-1	1.42
法面盛土(二次)	BA4-2	0.12
路外盛土	BA5	—
路畔盛土	BA6	0.4
法面整正(掘削部)	CL1	—
擁壁	CL2	—
路床面仕上	CL3	—
筋芝工(一次)	BL1-1	4.8
筋芝工(二次)	BL1-2	0.4
法面整正(盛土部)	BL2	—
法面整正(路畔部)	BL3	0.9
作業土工		
機械掘削(床面)	CA3	—
埋戻	RA1	—
基面整正	L	—

SP. 11

GH=37.065

FH=37.670

BA2-1	1.1
BA2-2	—
BA2-3	—

BA3-1	—
BA3-2	—
BA3-3	—

本線土工		
不良土掘削	CA1	2.5
機械掘削(オープン)	CA2-1	—
機械掘削(片切)	CA2-2	—
路肩盛土(一次)	BA1-1	0.10
路肩盛土(二次)	BA1-2	—
路床盛土	BA2	1.1
路体盛土	BA3	—
法面盛土(一次)	BA4-1	0.68
法面盛土(二次)	BA4-2	0.18
路外盛土	BA5	—
路畔盛土	BA6	—
法面整正(掘削部)	CL1	—
擁壁	CL2	—
路床面仕上	CL3	—
筋芝工(一次)	BL1-1	2.2
筋芝工(二次)	BL1-2	0.4
法面整正(盛土部)	BL2	—
法面整正(路畔部)	BL3	—
作業土工		
機械掘削(床面)	CA3	—
埋戻	RA1	—
基面整正	L	—

NO. 42

GH=36.234

FH=37.381

BA2-1	0.6
BA2-2	—
BA2-3	1.9

BA3-1	0.3
BA3-2	2.6
BA3-3	2.2

本線土工		
不良土掘削	CA1	3.4
機械掘削(オープン)	CA2-1	—
機械掘削(片切)	CA2-2	—
路肩盛土(一次)	BA1-1	0.04
路肩盛土(二次)	BA1-2	—
路床盛土	BA2	2.5
路体盛土	BA3	5.1
法面盛土(一次)	BA4-1	1.29
法面盛土(二次)	BA4-2	0.12
路外盛土	BA5	—
路畔盛土	BA6	0.4
法面整正(掘削部)	CL1	—
擁壁	CL2	—
路床面仕上	CL3	—
筋芝工(一次)	BL1-1	4.4
筋芝工(二次)	BL1-2	0.4
法面整正(盛土部)	BL2	—
法面整正(路畔部)	BL3	0.9
作業土工		
機械掘削(床面)	CA3	—
埋戻	RA1	—
基面整正	L	—

NO. 42+8.2

GH=36.718

FH=37.614

BA2-1	0.7
BA2-2	0.4
BA2-3	1.3

BA3-1	1.1
BA3-2	0.7
BA3-3	—

本線土工		
不良土掘削	CA1	3.4
機械掘削(オープン)	CA2-1	—
機械掘削(片切)	CA2-2	—
路肩盛土(一次)	BA1-1	0.04
路肩盛土(二次)	BA1-2	—
路床盛土	BA2	2.4
路体盛土	BA3	1.8
法面盛土(一次)	BA4-1	1.53
法面盛土(二次)	BA4-2	0.12
路外盛土	BA5	—
路畔盛土	BA6	0.2
法面整正(掘削部)	CL1	—
擁壁	CL2	—
路床面仕上	CL3	—
筋芝工(一次)	BL1-1	5.2
筋芝工(二次)	BL1-2	0.4
法面整正(盛土部)	BL2	—
法面整正(路畔部)	BL3	0.4
作業土工		
機械掘削(床面)	CA3	—
埋戻	RA1	—
基面整正	L	—

NO. 41

GH=36.090

FH=36.588

BA2-1	1.2
BA2-2	0.8
BA2-3	—

BA3-1	0.4
BA3-2	1.4
BA3-3	—


本線土工		
不良土掘削	CA1	2.8
機械掘削(オープン)	CA2-1	0.5
機械掘削(片切)	CA2-2	—
路肩盛土(一次)	BA1-1	0.04
路肩盛土(二次)	BA1-2	—
路床盛土	BA2	2.0
路体盛土	BA3	1.8
法面盛土(一次)	BA4-1	0.87
法面盛土(二次)	BA4-2	0.12
路外盛土	BA5	—
路畔盛土	BA6	0.3
法面整正(掘削部)	CL1	—
擁壁	CL2	—
路床面仕上	CL3	—
筋芝工(一次)	BL1-1	3.0
筋芝工(二次)	BL1-2	0.4
法面整正(盛土部)	BL2	—
法面整正(路畔部)	BL3	0.9
作業土工		
機械掘削(床面)	CA3	—
埋戻	RA1	—
基面整正	L	—

五戸東中山間 第24号工事

図 面 の 名 称		図面番号
横 断 図 (10/11)		5-10
縮 尺 S=1:100 (A1) S=1:200 (A3)		
事 業 名	県営五戸東地区 中山間地域総合整備事業	
地 区 名	五戸東地区	
路線名等	農道：桜川(終点部)	
業 務 名	五戸東中山間第34号委託	
青森県三八農林水産事務所		

横断図(11/11)

S=1:100

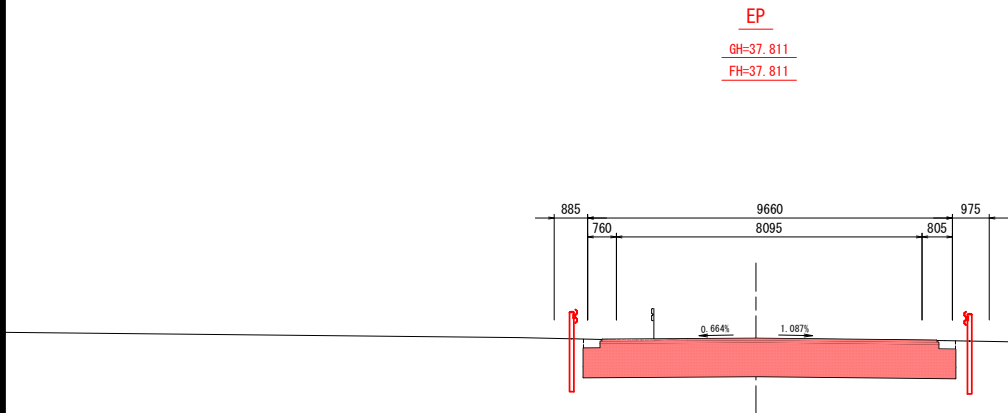

DL=35.000


BA2-1	—
BA2-2	—
BA2-3	—

BA3-1	—
BA3-2	—
BA3-3	—

本 線 土 工		
不良土掘削	CA1	0.8
機械掘削(オープン)	CA2-1	9.0
機械掘削(片切)	CA2-2	—
路肩盛土(一次)	BA1-1	0.22
路肩盛土(二次)	BA1-2	—
路床盛土	BA2	—
路体盛土	BA3	—
法面盛土(一次)	BA4-1	—
法面盛土(二次)	BA4-2	—
路外盛土	BA5	—
路畔盛土	BA6	—
法面整正(掘削部)	CL1	—
狭 芝	CL2	—
路床面仕上	CL3	—
底芝工(一次)	BL1-1	—
底芝工(二次)	BL1-2	—
法面整正(盛土部)	BL2	—
法面整正(路畔部)	BL3	—
作 業 土 工		
機械掘削(床面)	CA3	—
埋 戻	RA1	—
基面整正	L	—

NO. 42+12.9

GH=37.380
FH=37.716

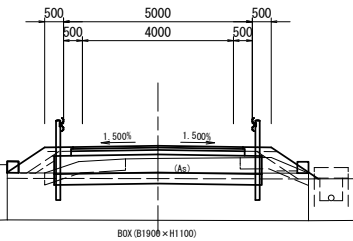

DL=35.000

BA2-1	0.4
BA2-2	—
BA2-3	—




BA3-1	—
BA3-2	—
BA3-3	—

本 線 土 工		
不良土掘削	CA1	1.2
機械掘削(オープン)	CA2-1	2.9
機械掘削(片切)	CA2-2	—
路肩盛土(一次)	BA1-1	0.10
路肩盛土(二次)	BA1-2	—
路床盛土	BA2	0.4
路体盛土	BA3	—
法面盛土(一次)	BA4-1	0.69
法面盛土(二次)	BA4-2	0.18
路外盛土	BA5	—
路畔盛土	BA6	—
法面整正(掘削部)	CL1	—
狭 芝	CL2	—
路床面仕上	CL3	—
底芝工(一次)	BL1-1	2.3
底芝工(二次)	BL1-2	0.4
法面整正(盛土部)	BL2	—
法面整正(路畔部)	BL3	—
作 業 土 工		
機械掘削(床面)	CA3	—
埋 戻	RA1	—
基面整正	L	—

五戸東中山間 第24号工事


図 面 の 名 称		図面 番号
横 断 図 (11/11) 縮 尺 S=1:100 (A1) S=1:200 (A3)		5-11
事 業 名	県営五戸東地区 中山間地域総合整備事業	
地 区 名	五戸東地区	
路線名等	農道：桜川(終点部)	
業 務 名	五戸東中山間第34号委託	
青森県三八農林水産事務所		

用排水施設工標準図 (1/2)

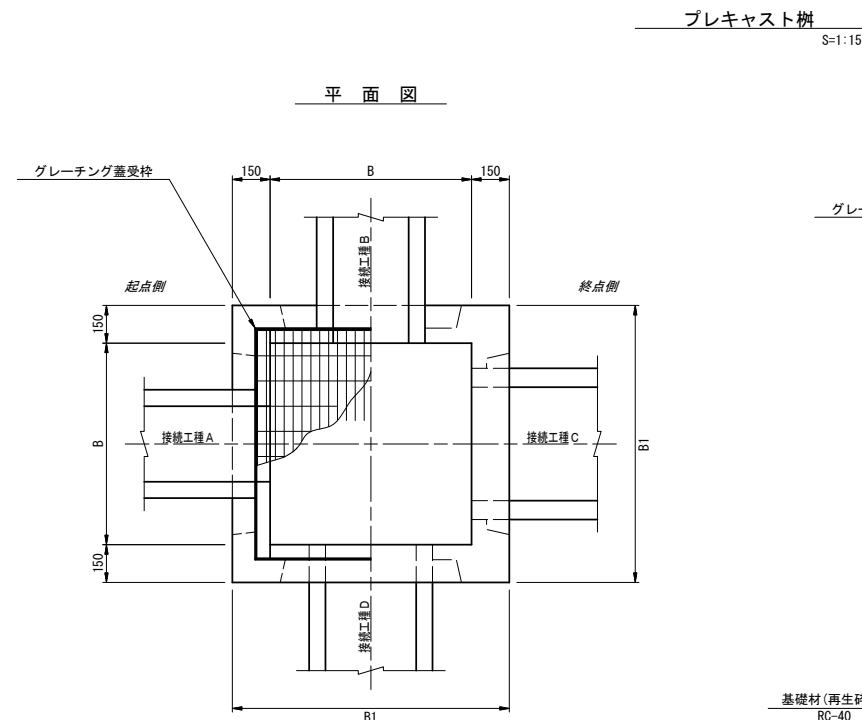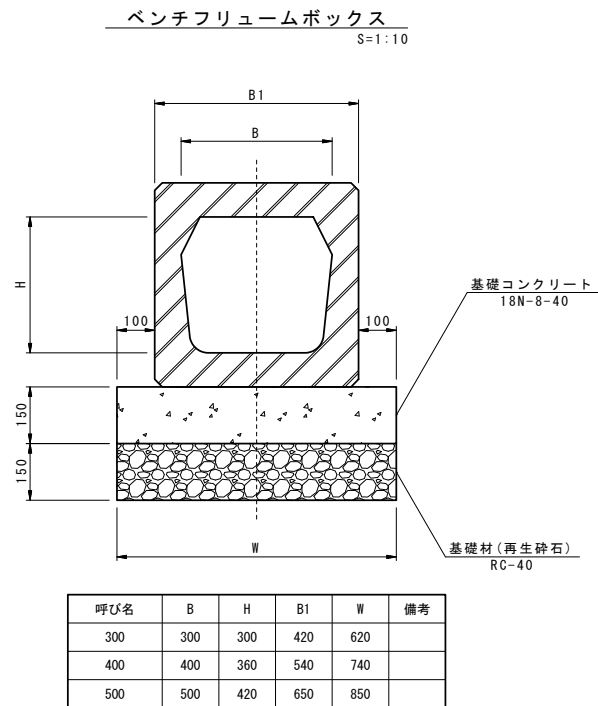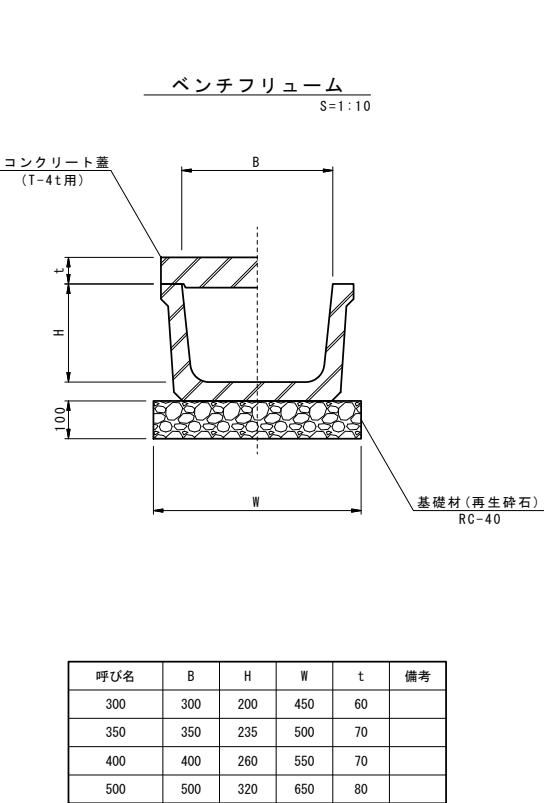

寸 法 表

種 別	寸 法 表 (mm)					備 考
	B	H	B1	H1	W	
B800-H800	800	800	1100	950	1300	
B800-H900	800	900	1100	1050	1300	
B800-H1000	800	1000	1100	1150	1300	
B800-H1100	800	1100	1100	1250	1300	

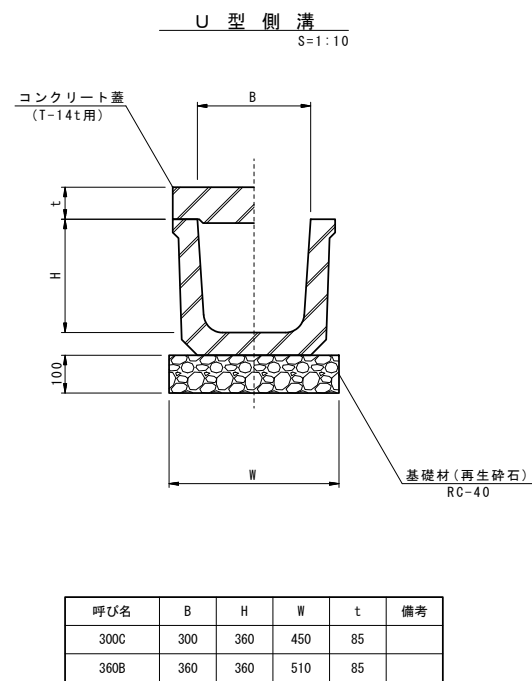

接続樹一覧表


番 号	第11号	第12号	第13号	第14号	第15号	第16号	第17号
測 点	N0. 12+8. 0-L	N0. 12+8. 0-R	N0. 14+14. 6-L	N0. 17+9. 3-R	N0. 20+9. 0-L	N0. 23+4. 9-R	N0. 26+4. 4-L
樹 種 別	B800-H1100	B800-H1000	B800-H900	B800-H800	B800-H1000	B800-H800	B800-H800
樹天端標高	EL=36. 647	EL=36. 650	EL=36. 310	EL=36. 304	EL=36. 113	EL=36. 188	EL=35. 740
A	接続工種	BF300	BF300	BF300	BF400	BF300	BF500
	水路底高	EL=35. 779	EL=35. 900	EL=35. 768	EL=35. 801	EL=35. 482	EL=35. 181
B	接続工種	既設U型側溝300C	自由勾配側溝(横断面) B300-H700	U型側溝300C	自由勾配側溝(横断面) B300-H400	U型側溝300C	自由勾配側溝(横断面) B300-H500
	水路底高	EL=36. 918	EL=35. 900	EL=35. 898	EL=35. 860	EL=35. 752	EL=35. 693
C	接続工種		BF300	BF400	BF300	BF500	BF300
	水路底高		EL=35. 900	EL=35. 708	EL=35. 801	EL=35. 422	EL=35. 686
D	接続工種	自由勾配側溝(横断面) B300-H700					
	水路底高	EL=35. 915					
樹蓋タイプ	グレーチング樹蓋 (T-2t) [受枠あり]	鋼製軽量樹蓋 (500kg) [受枠なし]	鋼製軽量樹蓋 (500kg) [受枠なし]	鋼製軽量樹蓋 (500kg) [受枠なし]	鋼製軽量樹蓋 (500kg) [受枠なし]	鋼製軽量樹蓋 (500kg) [受枠なし]	鋼製軽量樹蓋 (500kg) [受枠なし]
昇降ステップ	2	2	—	—	2	—	—
取付形状略図							
備 考	第4号横断工 (A面-簡易ゲート)	同 左		第5号横断工		第6号横断工	

五戸東中山間 第24号工事

図 面 の 名 称		図面番号
用排水施設工標準図 (1/2)		6-1
縮 尺 図 示		
事 業 名	県営五戸東地区 中山間地域総合整備事業	
地 区 名	五 戸 東 地 区	
路線名等	農道：桜川（中間部）	
業 務 名	五戸東中山間第33号委託	
青森県三八農林水産事務所		

用排水施設工標準図 (2/2)

プレキャスト樹
S=1:15

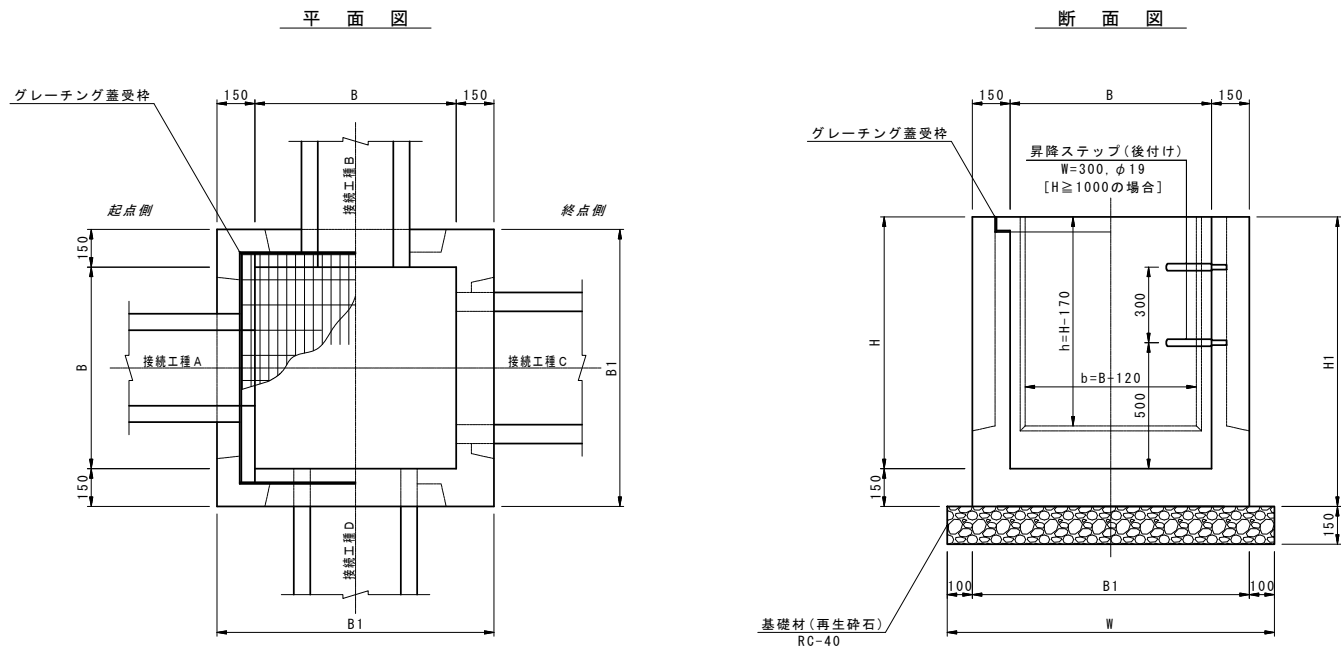

寸法表

種別	寸法表 (mm)					備考
	B	H	B1	H1	W	
B 600-H 600	600	600	900	750	1100	
B 600-H 800	600	800	900	950	1100	
B 800-H1000	800	1000	1100	1150	1300	
B1000-H1000	1000	1000	1300	1150	1500	
B1000-H1200	1000	1200	1300	1350	1500	
B1000-H1400	1000	1400	1300	1550	1500	


接続樹一覧表

番 号	第18号	第19号	第20号	第21号	第22号	第23号	第24号	第25号	第26号	第27号	第28号	第29号	第30号	第31号	第32号	第33号	第34号
測 点	NO. 27+ 5.70-R	NO. 28+18.00-L	NO. 28+18.00-R	NO. 29 -L	NO. 29+ 5.15-R	NO. 29+11.50-L	NO. 29+11.50-R	NO. 31+18.50-L	NO. 33+ 2.00-R	NO. 34+10.50-R	NO. 34+15.50-L	NO. 36+16.80-L	NO. 37+ 4.00-L	NO. 37+ 4.00-R	NO. 42+ 7.00-R	NO. 42+ 9.20-L	NO. 42+14.20 R
樹 種 別	B600-H800	B1000-H1000	B1000-H1000	B600-H600	B1000-H1200	B600-H800	B600-H800	B600-H600	B600-H600	B600-H600	B600-H800	B600-H600	B1000-H1000	B1000-H1400	B1000-H1000	B1000-H1000	B800-H1000
樹天端標高	EL=35.899	EL=35.848	EL=35.828	EL=36.098	EL=35.450	EL=36.064	EL=36.051	EL=37.776	EL=35.527	EL=35.317	EL=35.350	EL=34.840	EL=35.190	EL=35.260	EL=36.390	EL=36.463	EL=37.260
A	接続工程	BF300	BF500	BF300	BF500	BF300	VUφ100(取水) (取付式分水栓)	BF300	BF300	BF300	BF300	BF300	BF350	BF300	BF300		(VUφ100)既設
	水路底高	EL=35.540	EL=35.048	EL=35.240	EL=35.013	EL=35.690	EL=35.451	EL=35.376	EL=35.310	EL=35.070	EL=34.996	EL=34.475	EL=34.392	EL=34.810	EL=35.590		EL=36.26
B	接続工程			RCB-B600-H600	BF400		自由勾配側溝(横断用) B300-H600	BF300			BF300	BF300		RCB-B600-H600	RCB-B600-H600	BF300	
	水路底高			EL=35.028	EL=35.838		EL=35.451	EL=35.376			EL=34.750	EL=34.640		EL=34.377	EL=35.590	EL=35.800	
C	接続工程	BF300		BF500	自由勾配側溝(横断用) B300-H300	(BF300)	BF300	BF300	BF300	BF300	BFBOX300	BF350	BF300	BF300	VP150		BF500
	水路底高	EL=35.299		EL=35.028	EL=35.713	(EL=35.690)	EL=35.451	EL=35.376	EL=35.127	EL=34.917	EL=34.750	EL=34.440	EL=34.990	EL=34.900	EL=35.900		EL=36.31
D	接続工程	VUφ100(取水) (取付式分水栓)	RCB-B600-H600		BF500	自由勾配側溝(横断用) B300-H600								RCB-B600-H600	U360B	RCB-B600-H600	(VUφ100)既設
	水路底高	EL=35.299	EL=35.048		EL=34.450	EL=35.465								EL=34.392	EL=34.060	EL=35.663	EL=36.31
樹蓋タイプ	鋼製軽量樹蓋 (500kg) [受枠なし]	鋼製軽量樹蓋 (500kg) [受枠なし]	鋼製軽量樹蓋 (500kg) [受枠なし]	グレーチング樹蓋 (T-14t) [受枠あり]	鋼製軽量樹蓋 (500kg) [受枠なし]	鋼製軽量樹蓋 (500kg) [受枠なし]	鋼製軽量樹蓋 (500kg) [受枠なし]	鋼製軽量樹蓋 (500kg) [受枠なし]	鋼製軽量樹蓋 (500kg) [受枠なし]	鋼製軽量樹蓋 (500kg) [受枠なし]	鋼製軽量樹蓋 (500kg) [受枠なし]	鋼製軽量樹蓋 (500kg) [受枠なし]	鋼製軽量樹蓋 (500kg) [受枠なし]	鋼製軽量樹蓋 (500kg) [受枠なし]	鋼製軽量樹蓋 (500kg) [受枠なし]	鋼製軽量樹蓋 (500kg) [受枠なし]	鋼製軽量樹蓋 (500kg) [受枠なし]
昇降ステップ	—	2	2	—	3	—	—	—	—	—	—	—	2	3	2	2	2
取付形状略図																	
備 考		第7号横断工	同 左			第8号横断工	同 左						第9号横断工	同 左	第10号横断工	同 左	


五戸東中山間 第24号工事	
図 面 の 名 称	図 面 番 号
用排水施設工標準図 (2/2) 縮 尺 S=1:15	6-2
事 業 名	県営五戸東地区 中山間地域総合整備事業
地 区 名	五戸東地区
路線名等	農道：桜川(終点部)
業 務 名	五戸東中山間第34号委託
青森県三八農林水産事務所	

第6号横断工詳細図
(用水)


平面図
S=1:50

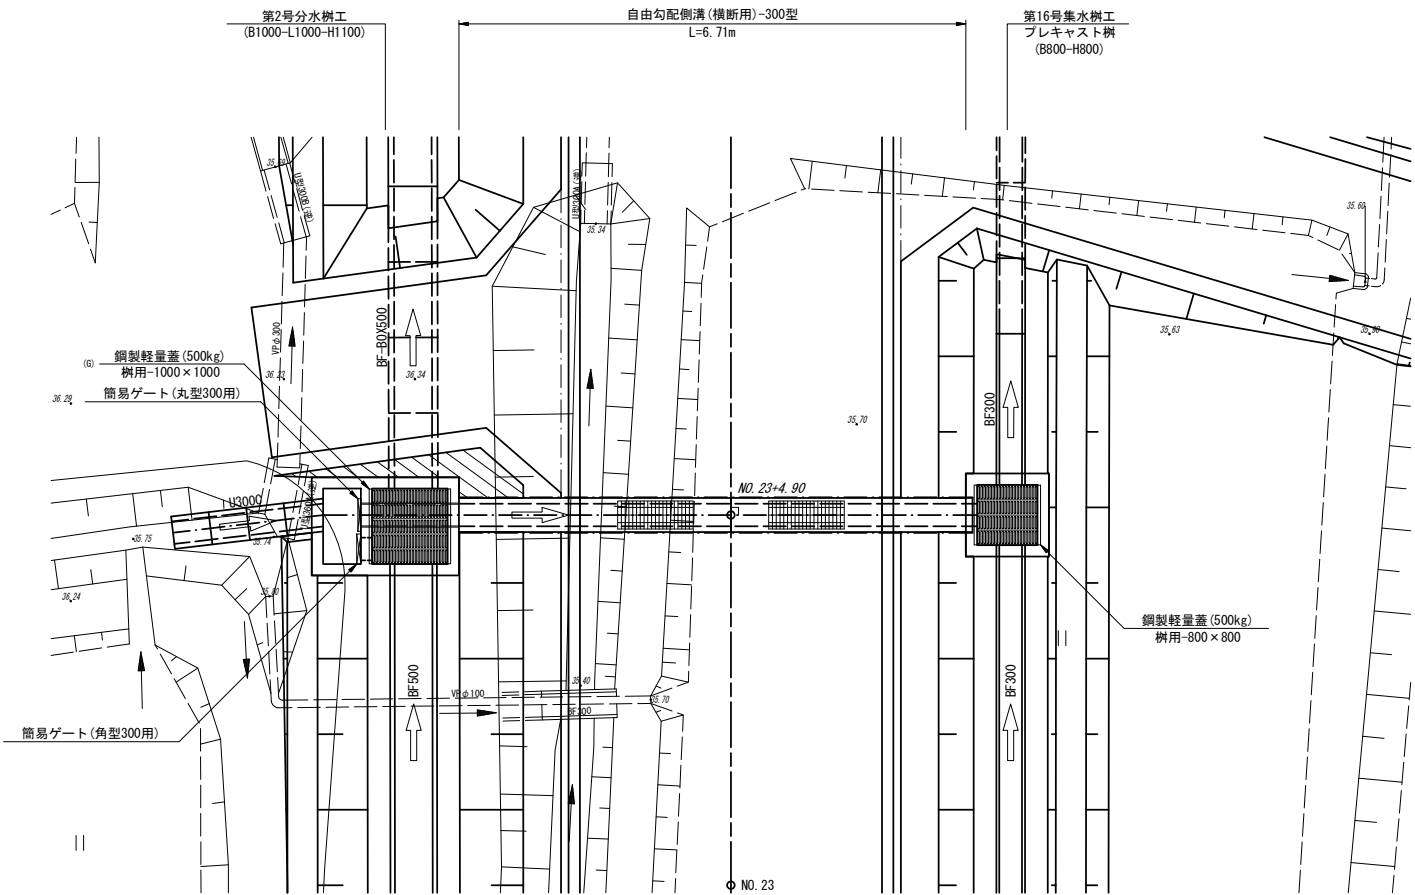

断面図 (NO. 23+4.90)
S=1:50

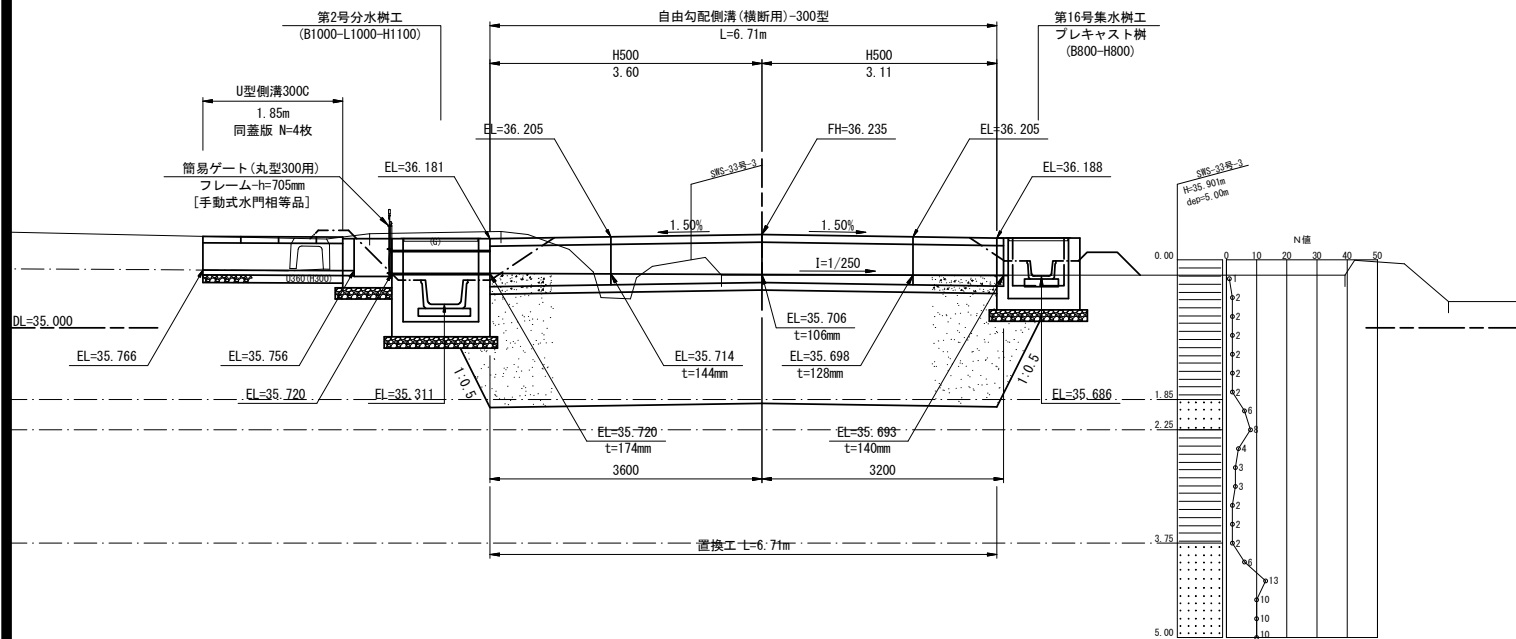


自由勾配側溝-横断用
S=1:10

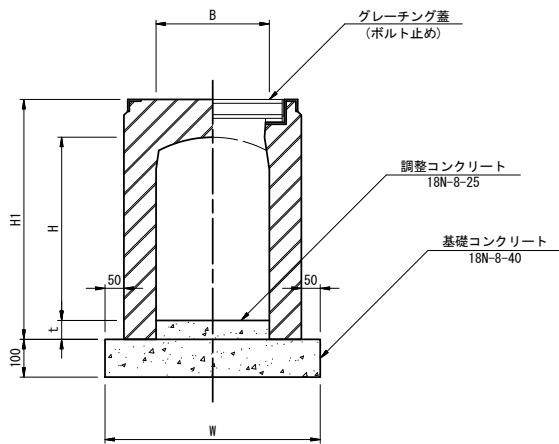

規格	H	H1	W
B300-H500	485	635	570



断面図
S=1:20

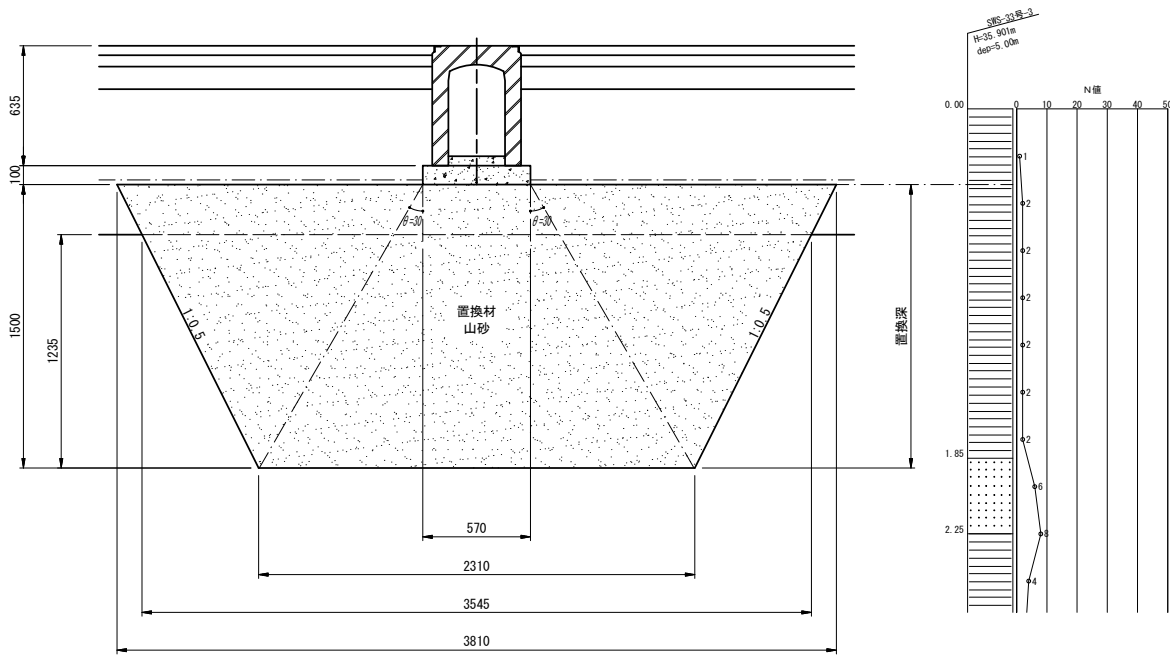


五戸東中山間 第24号工事

図 面 の 名 称		図面番号
第6号横断工詳細図		7
縮 尺 図 示		
事 業 名	県営五戸東地区 中山間地域総合整備事業	
地 区 名	五 戸 東 地 区	
路線名等	農道：桜川（中間部）	
業 務 名	五戸東中山間第33号委託	
青森県三八農林水産事務所		

第7号横断工一般図

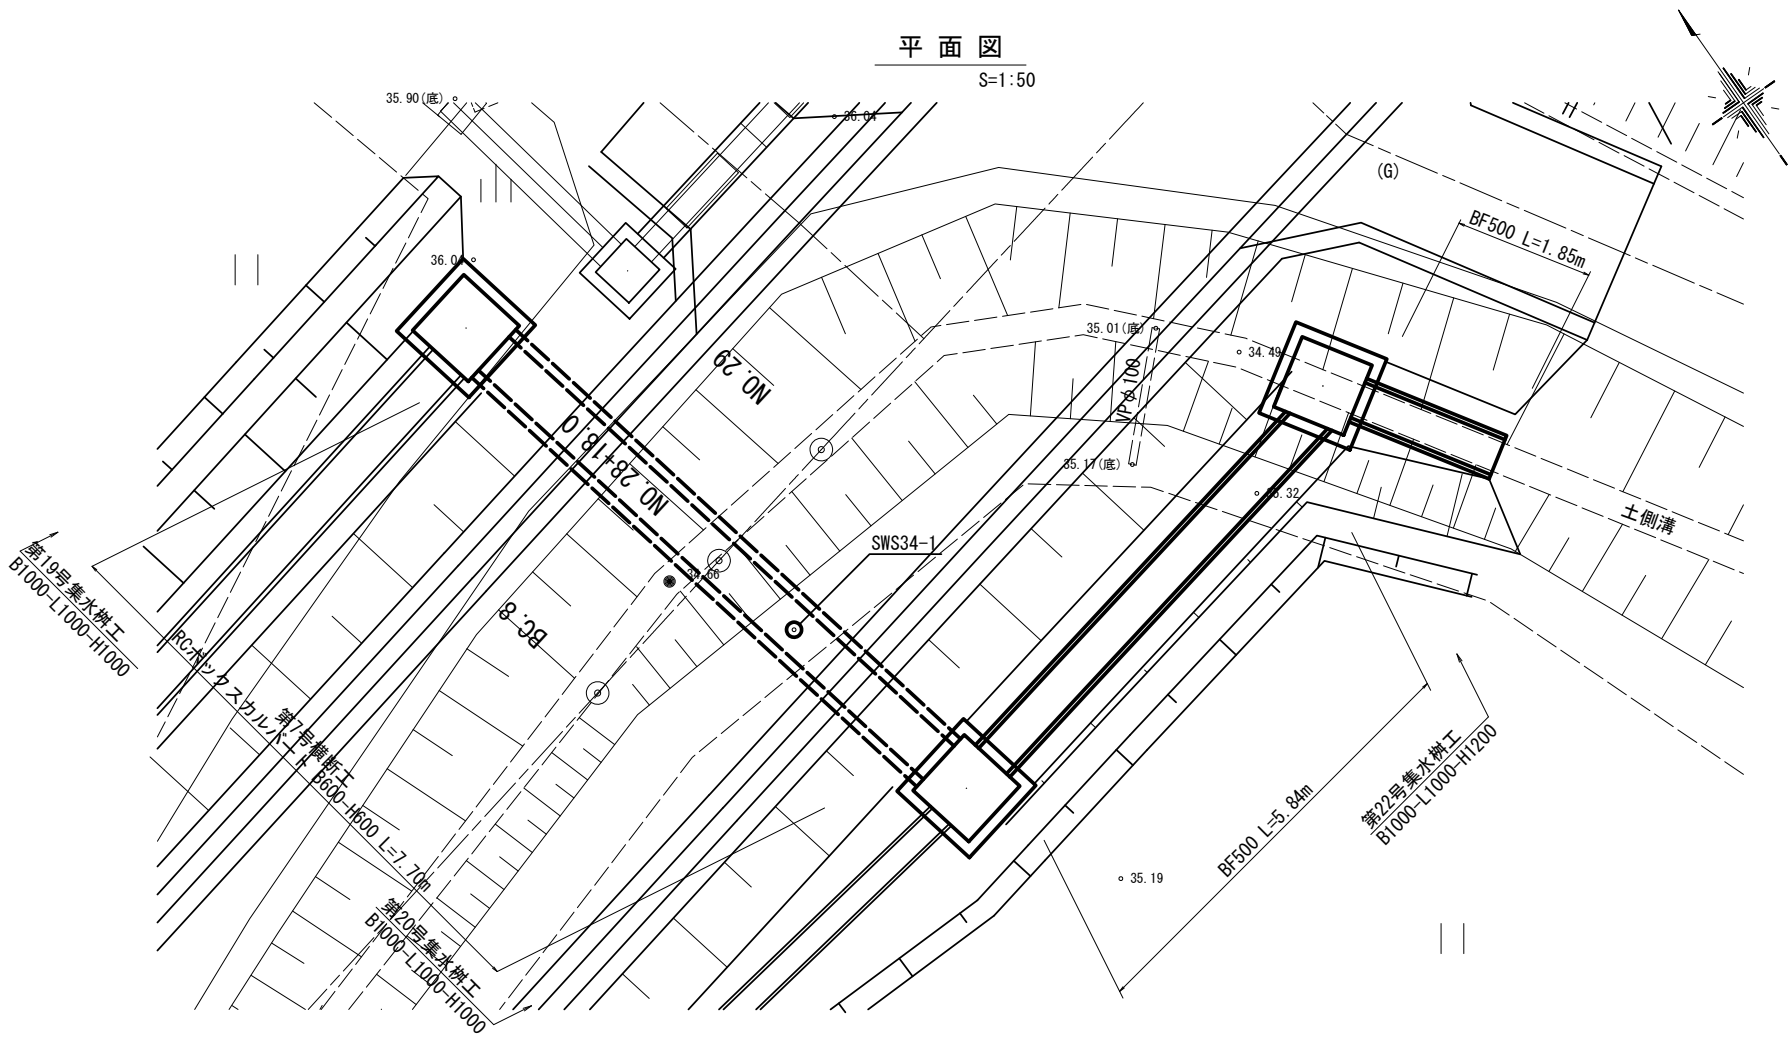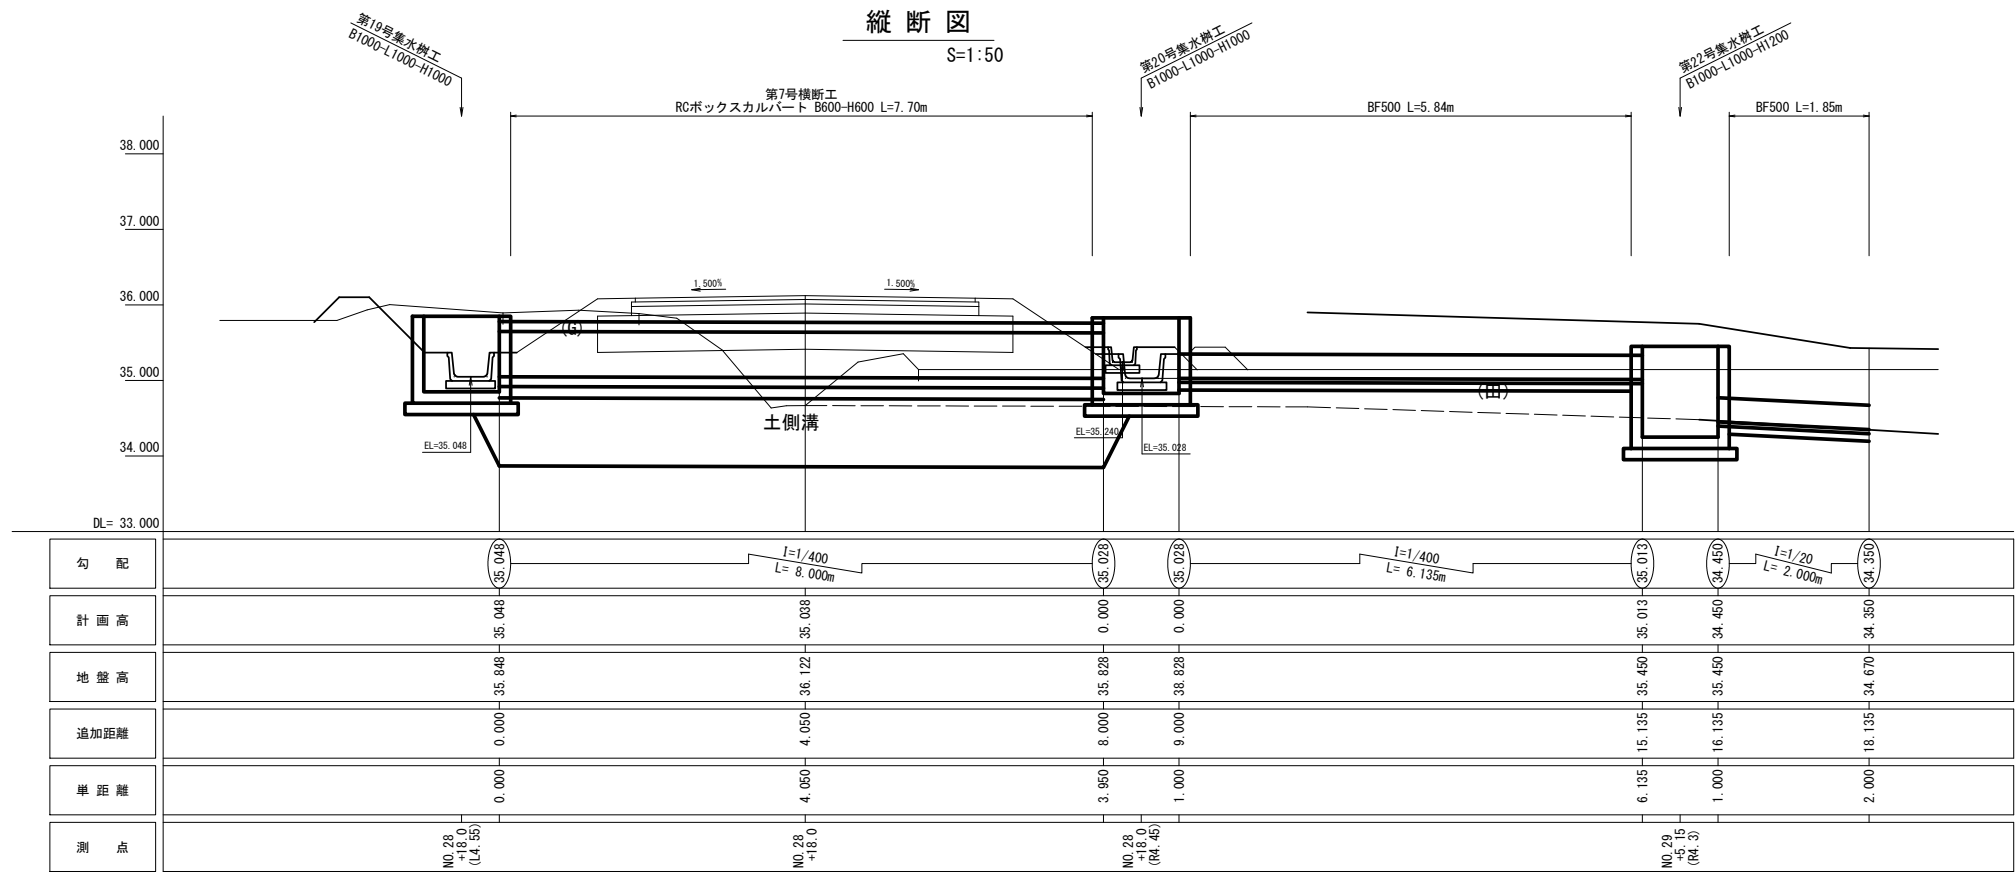


標準断面図 S=1:20

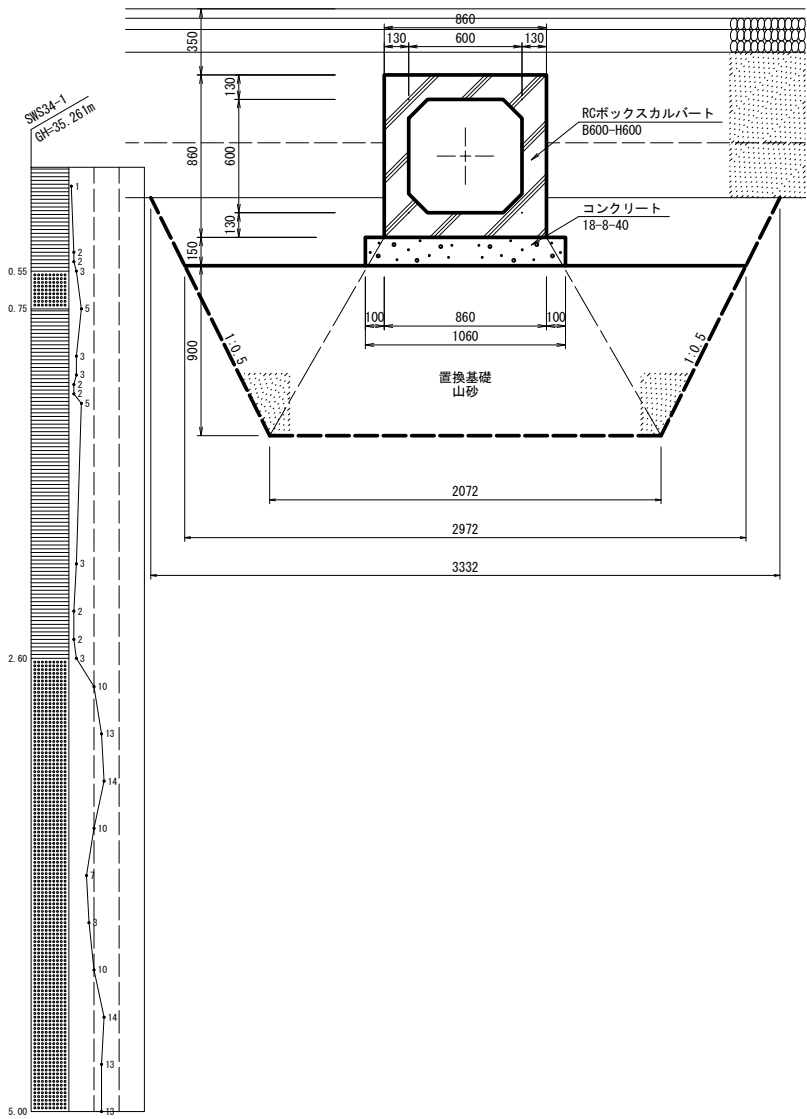


五戸東中山間 第24号工事	
図面の名称	図面番号
第7号横断工一般図	8
縮尺図示	
事業名	県営五戸東地区 中山間地域総合整備事業
地区名	五戸東地区
路線名等	農道：桜川(終点部)
業務名	五戸東中山間第34号委託
青森県三八農林水産事務所	


第8号横断工一般図

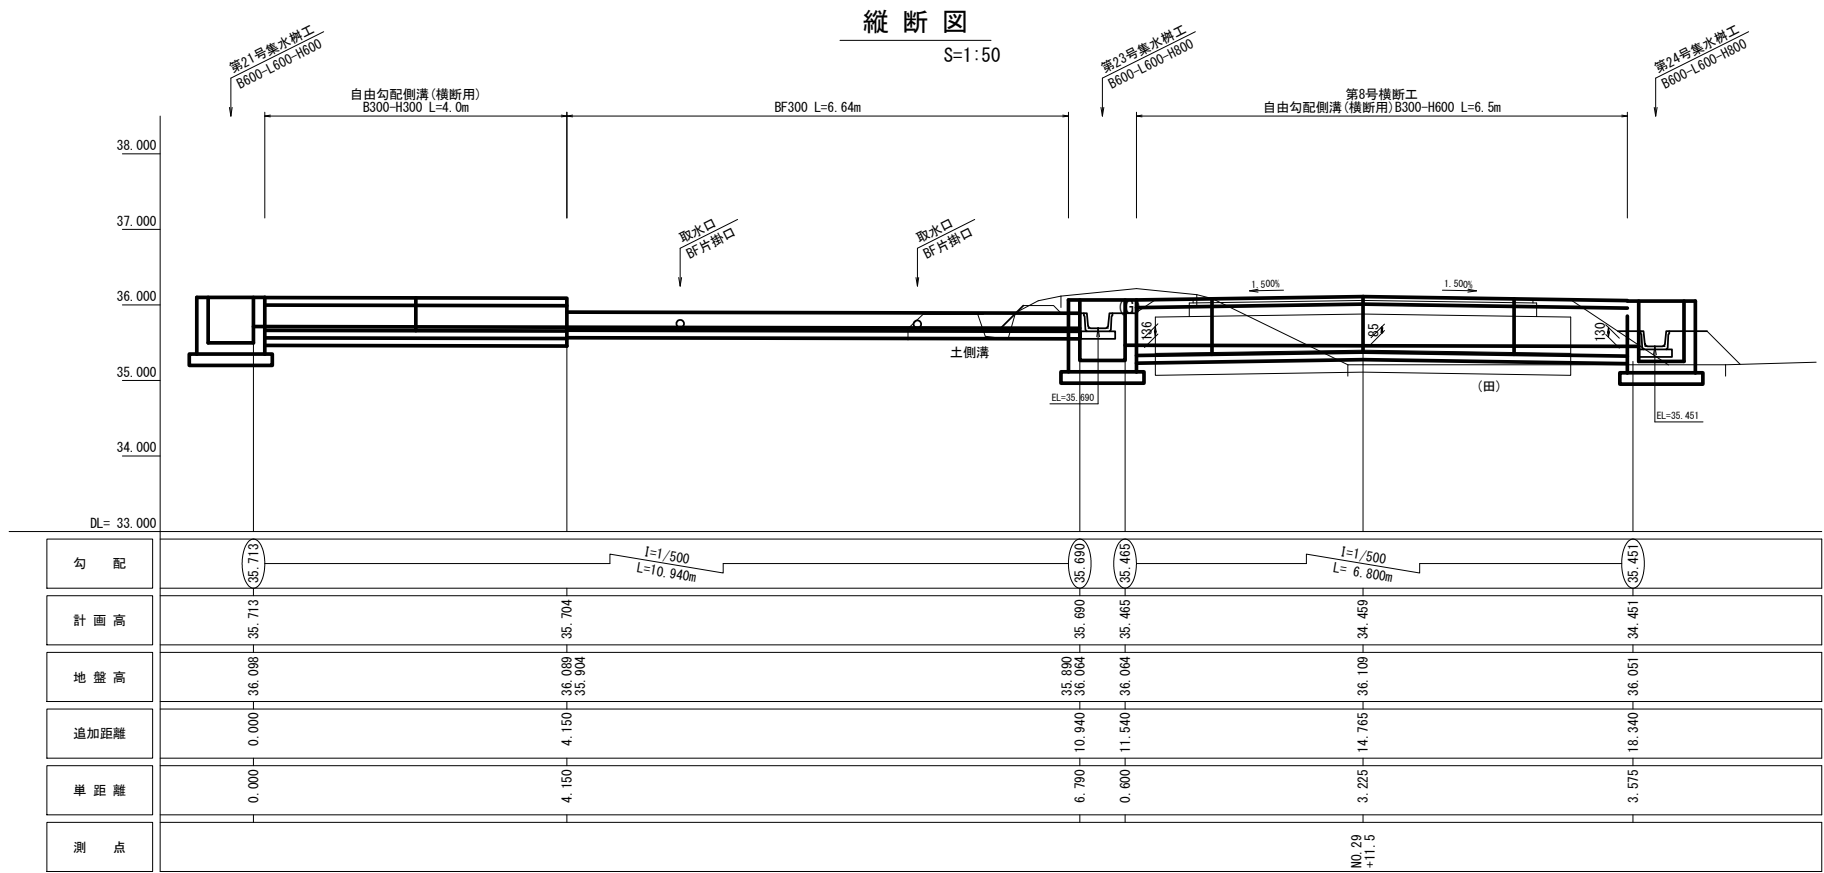


標準断面図 S=1:20

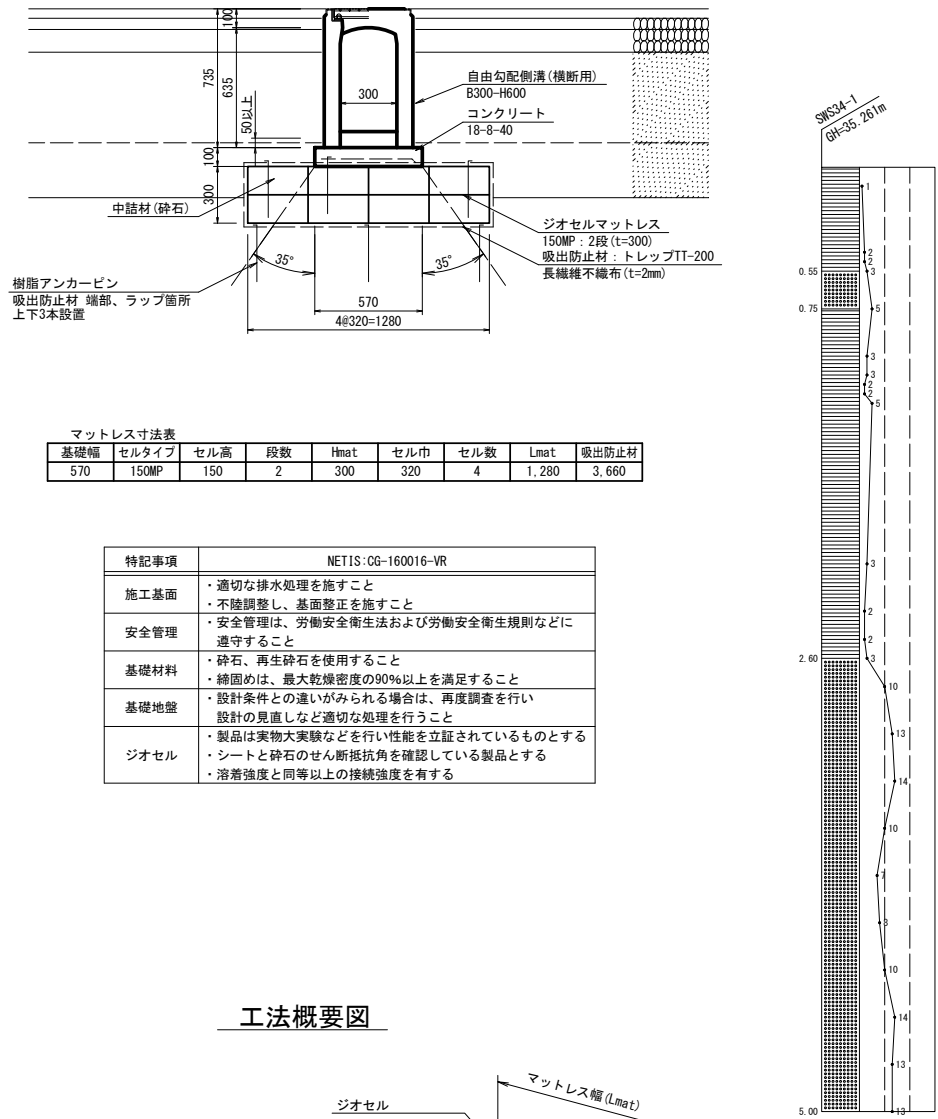

平面図 S=1:50

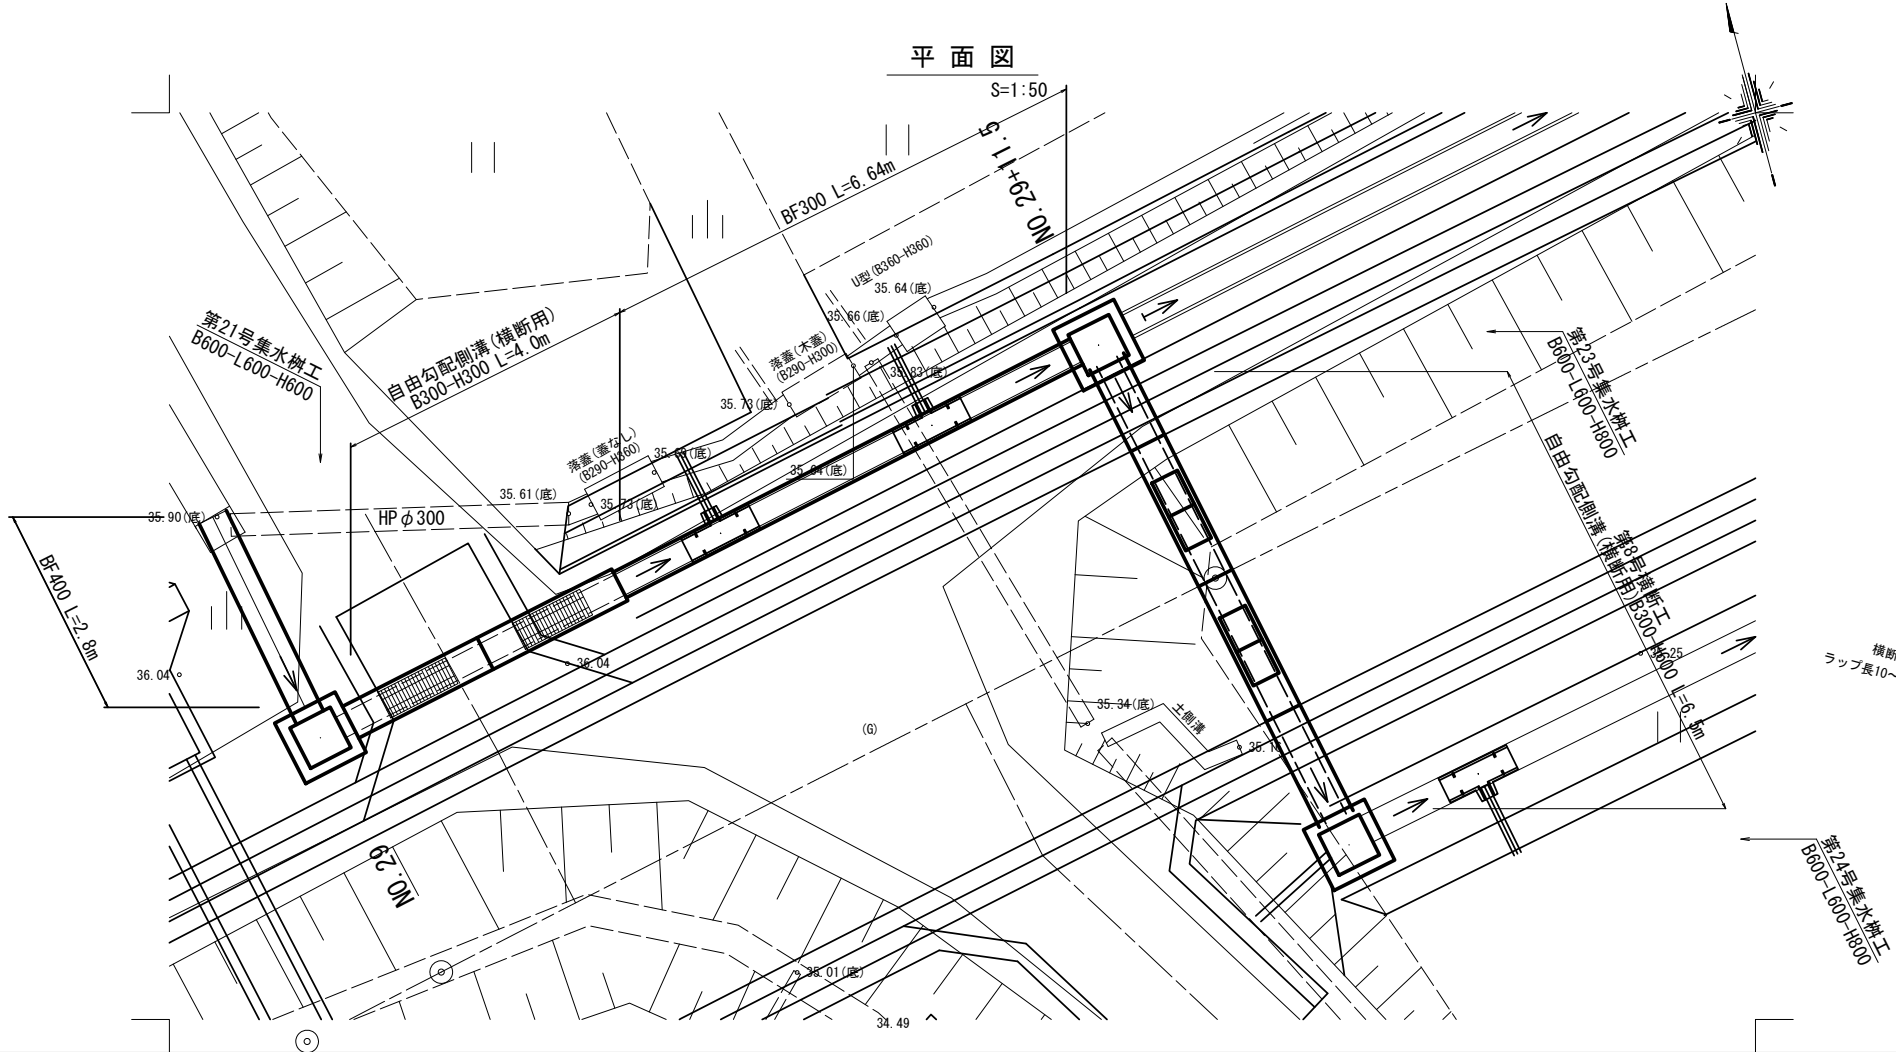

工法概要図

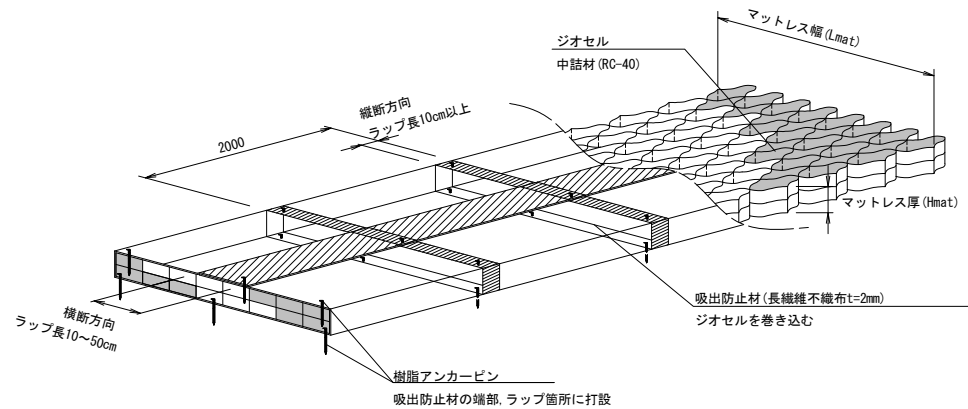


五戸東中山間 第24号工事	
図面の名称	図面番号
第8号横断工一般図	9
縮尺図示	
事業名	県営五戸東地区 中山間地域総合整備事業
地区名	五戸東地区
路線名等	農道：桜川(終点部)
業務名	五戸東中山間第34号委託
青森県三八農林水産事務所	

第9号横断工一般図


縦断図

S=1:50

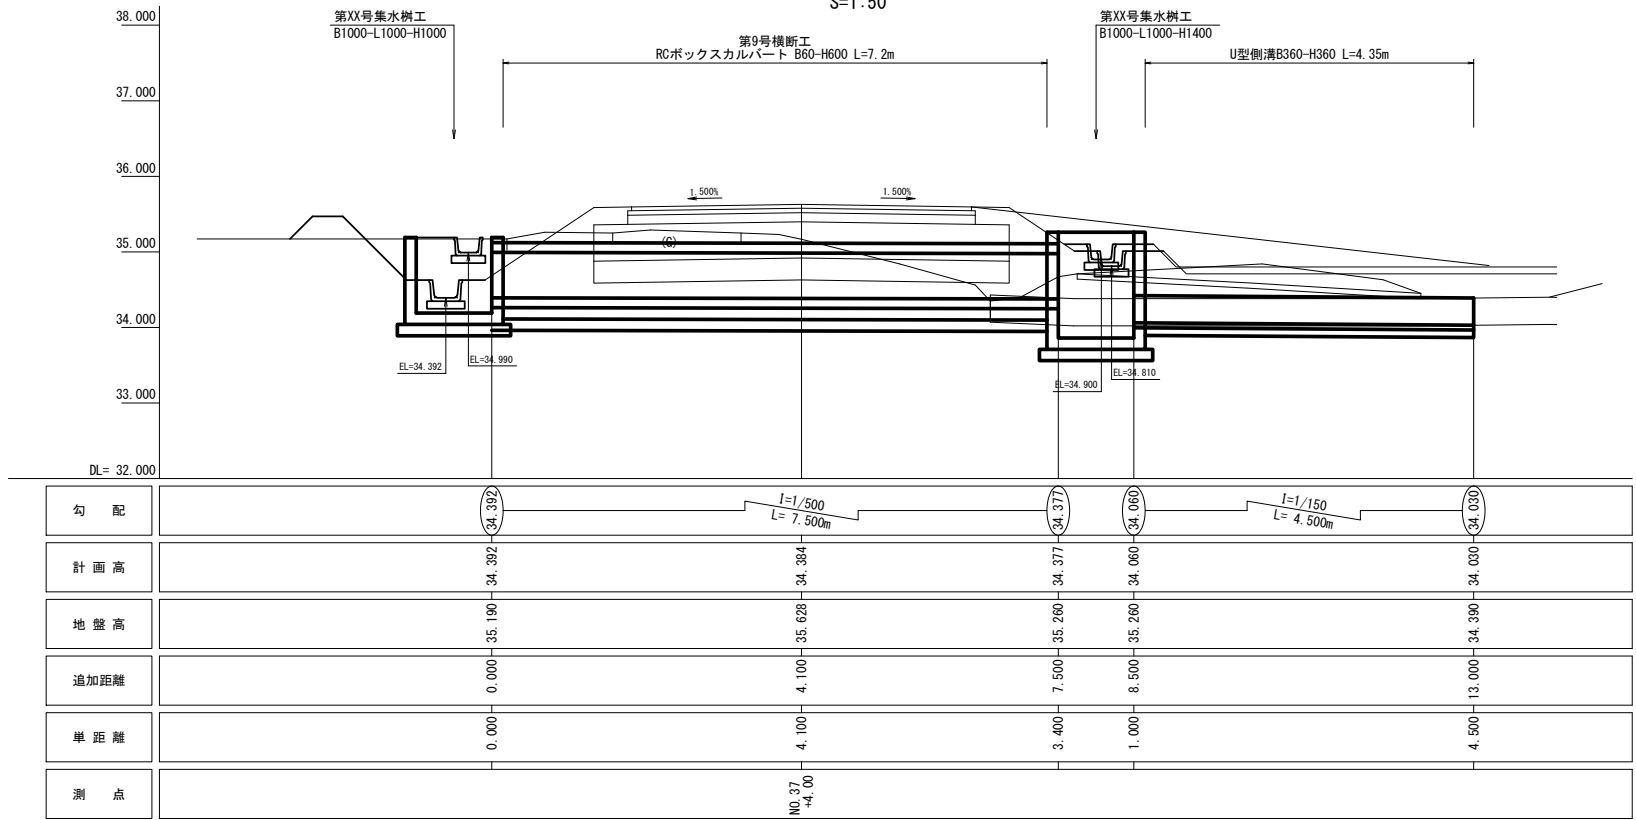


平面図

S=1:50

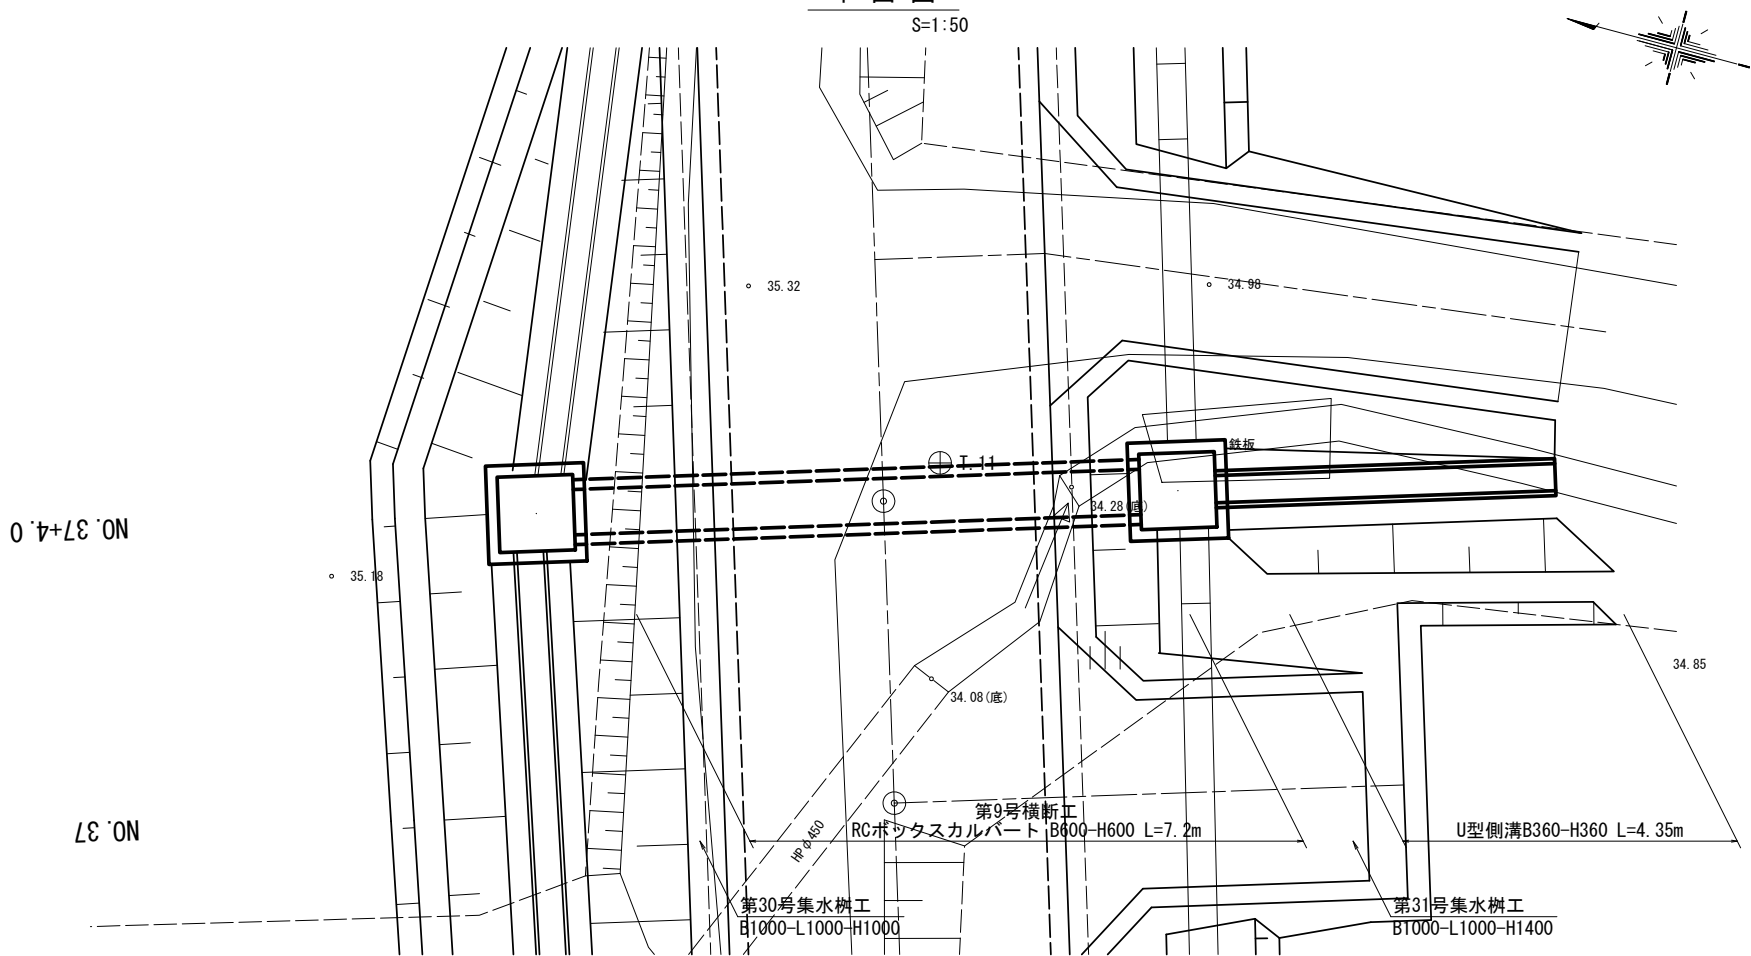

標準断面図


S=1:20

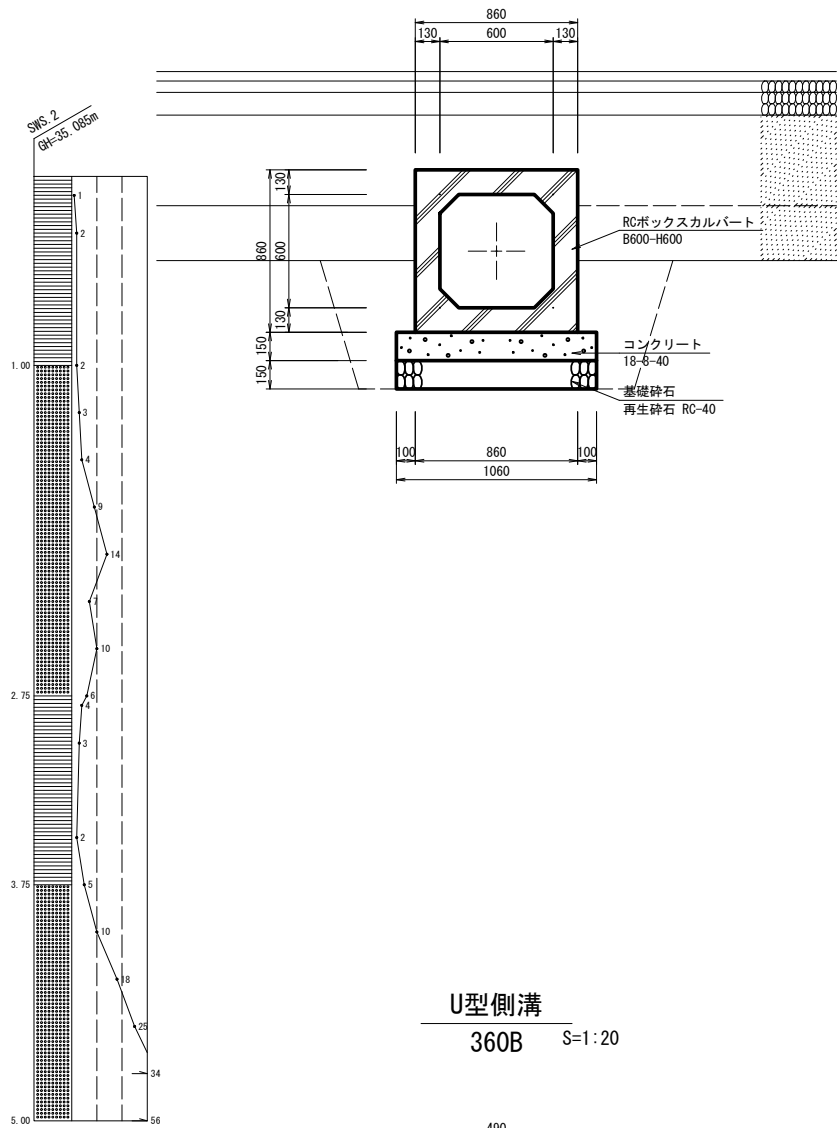

U型側溝

360B

S=1:20

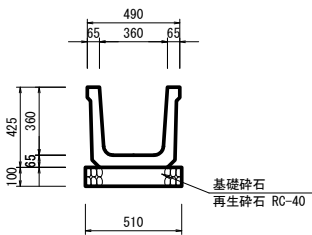

五戸東中山間 第24号工事


図 面 の 名 称		図 面 番 号
第9号横断工一般図		10
縮 尺 図 示		
事 業 名	県営五戸東地区 中山間地域総合整備事業	
地 区 名	五戸東地区	
路線名等	農道：桜川（終点部）	
業 務 名	五戸東中山間第34号委託	
青森県三八農林水産事務所		

水路縦断図 (1/2)

V=1:100
H=1:500


五戸東中山間第24号工事 (No. 22~No. 42+17.3) 道路工 L=417.3m、舗装工 L=17.3m

左側(排水)

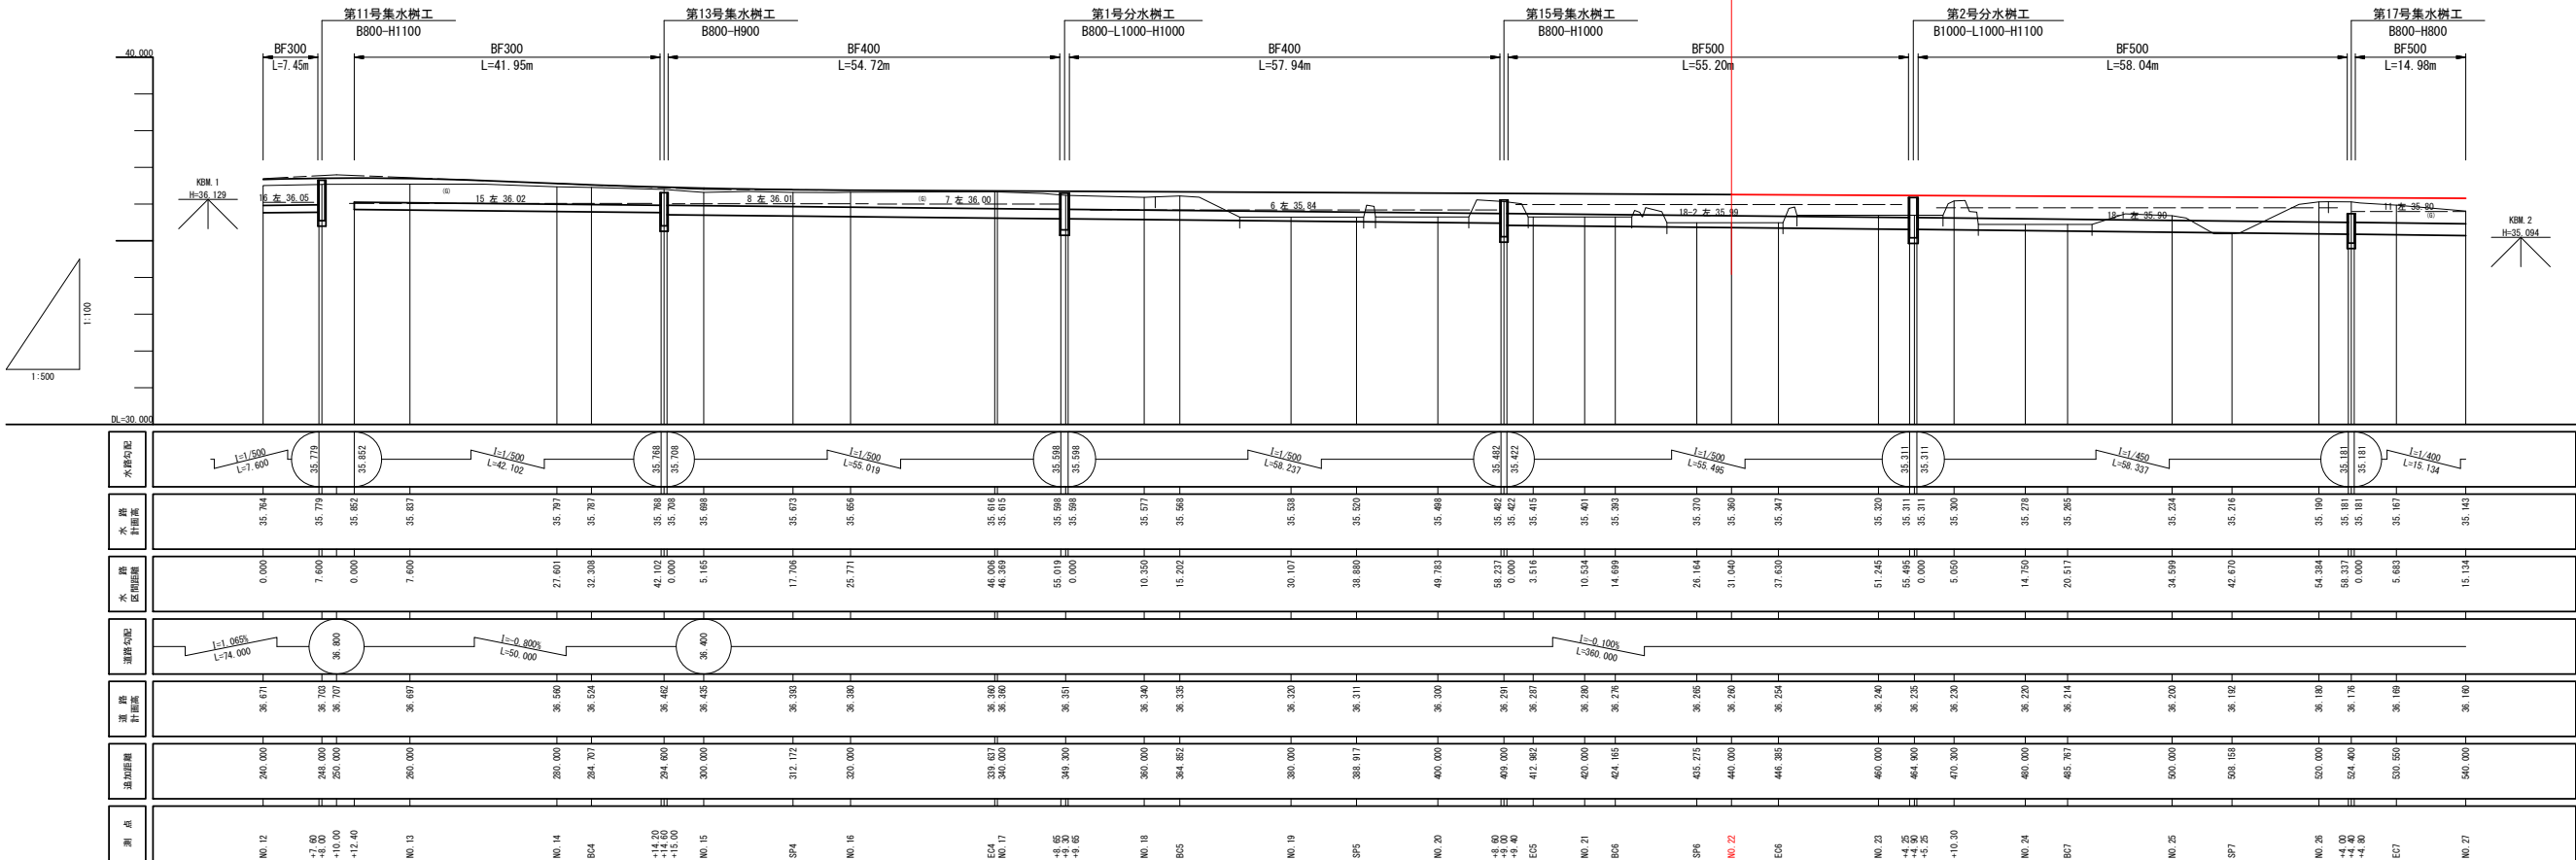

右側(用水)

五戸東中山間第24号工事 (No. 22~No. 42+17.3) 道路工 L=417.3m、舗装工 L=17.3m

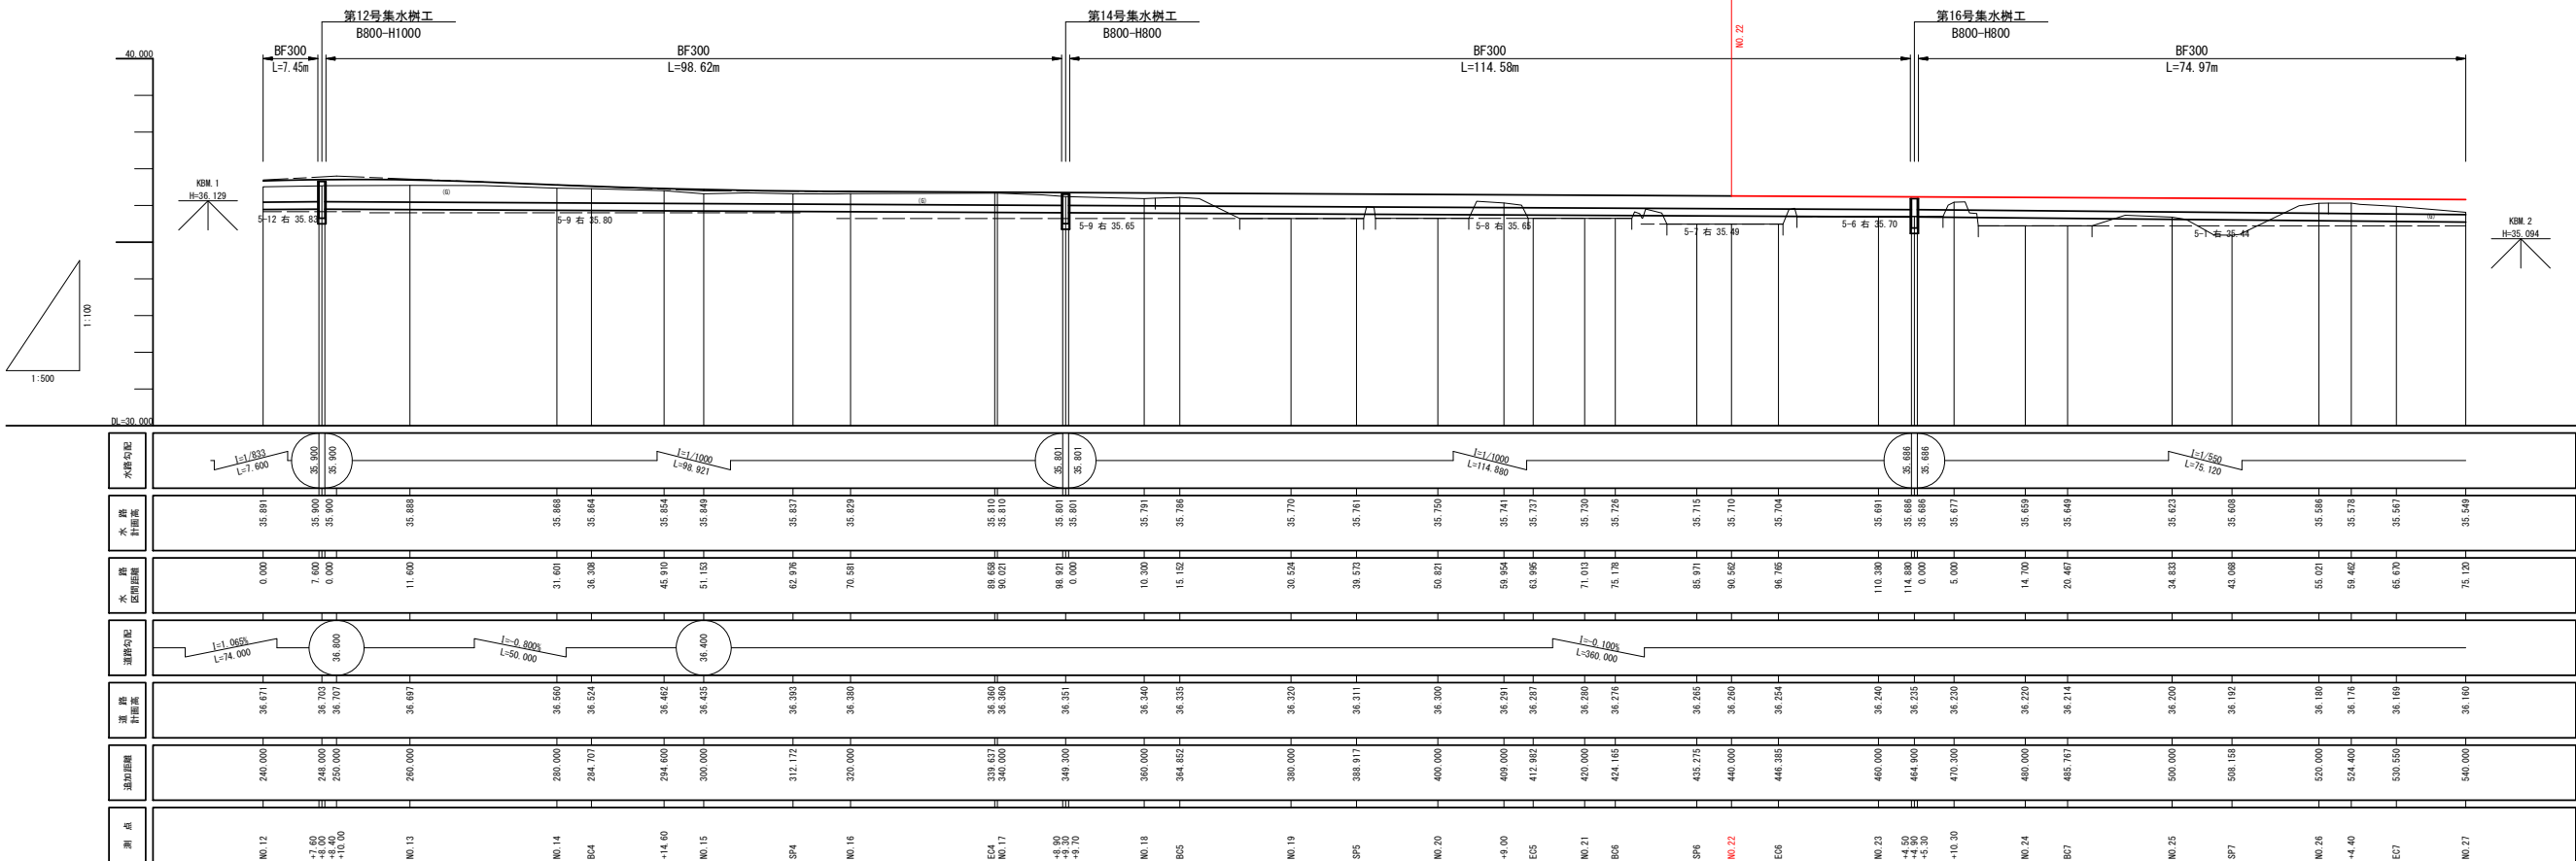

凡 例	
左側水田	——
右側水田	——



13/28

五戸東中山間 第24号工事

図 面 の 名 称		図面番号
水路縦断図 (1/2)		11-1
縮 尺 V=1:100, H=1:500		
事 業 名	県営五戸東地区 中山間地域総合整備事業	
地 区 名	五 戸 東 地 区	
路線名等	農道：桜川(中間部)	
業 務 名	五戸東中山間第33号委託	
青森県三八農林水産事務所		

用排水路縦断面図 (2/2) V=1: 50, H=1: 500 (A1)
V=1: 100, H=1: 1, 000 (A3)

五戸東中山間第24号工事 (No. 22~No. 42+17.3) 道路工 L=417.3m、舗装工 L=17.3m

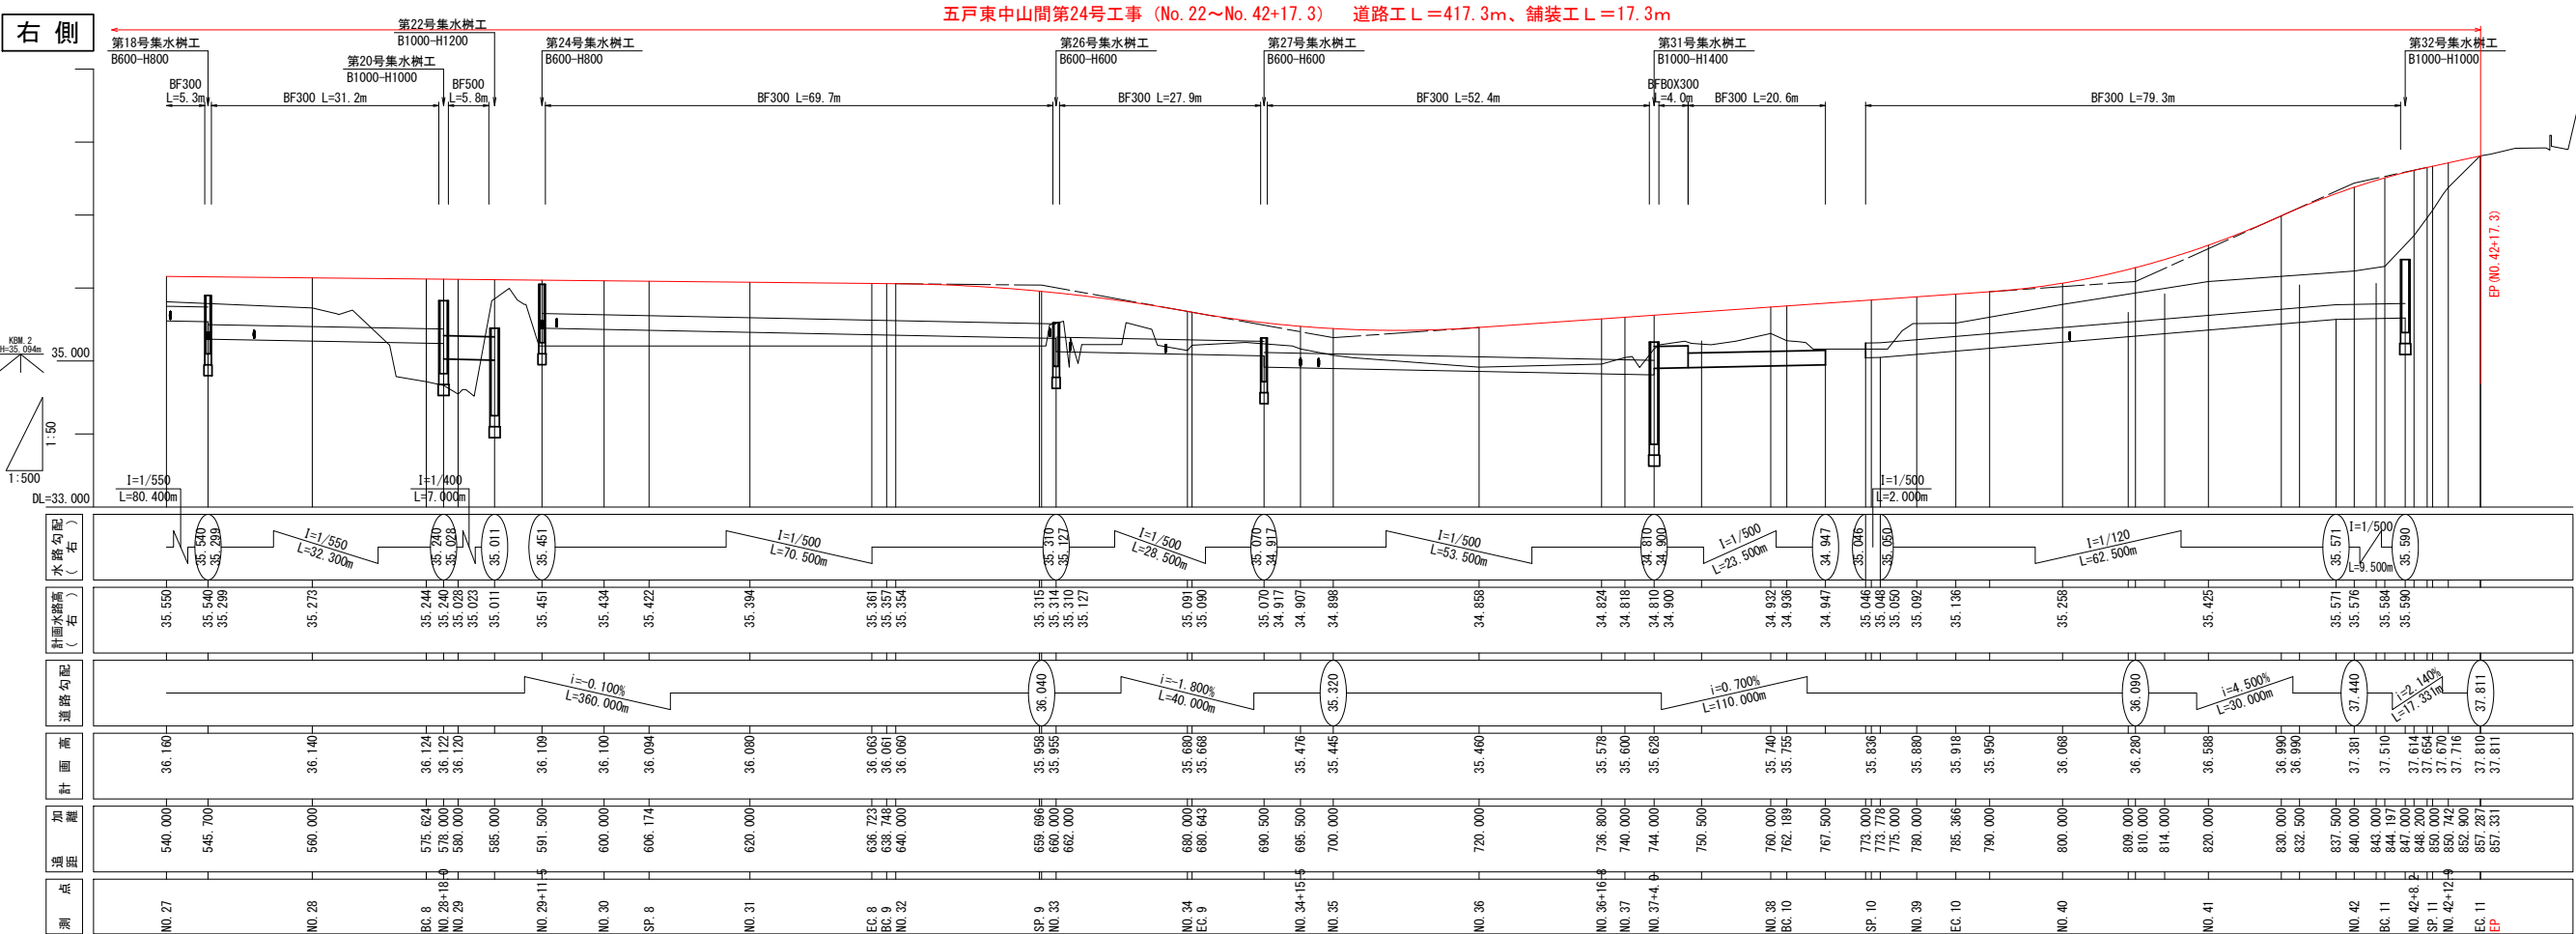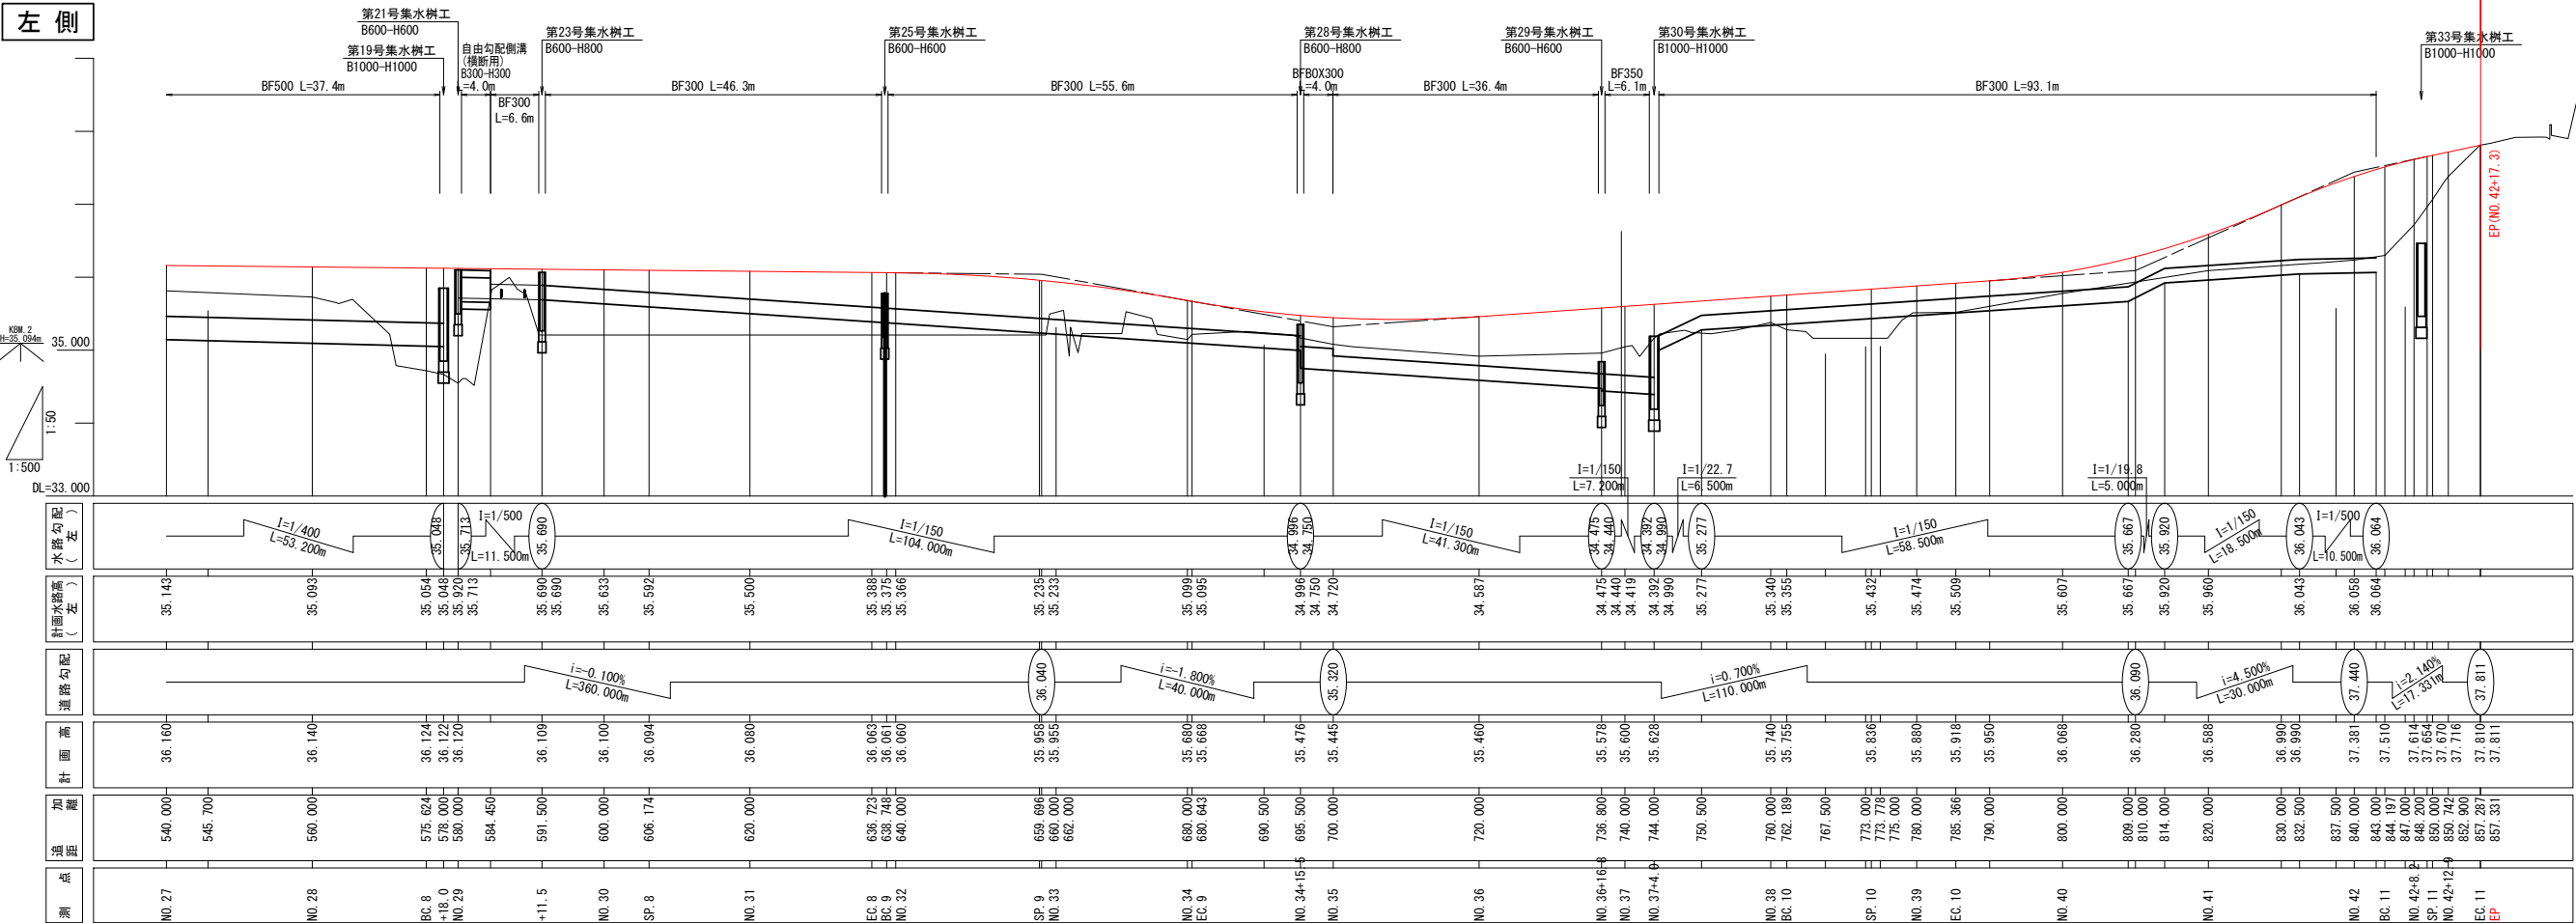


五戸東中山間 第24号工事	
図 面 の 名 称	図 面 番 号
水路縦断面図 (2/2)	11-2
縮 尺 V=1: 50 H=1: 500 (A1) V=1: 100 H=1: 1, 000 (A3)	
事 業 名	県営五戸東地区 中山間地域総合整備事業
地 区 名	五戸東地区
路線名等	農道：桜川(終点部)
業 務 名	五戸東中山間第34号委託
青森県三八農林水産事務所	

取水口工構造図 (1/2)
(ベンチフリューム片掛口)

ベンチフリューム片掛口

S=1:10


BF300

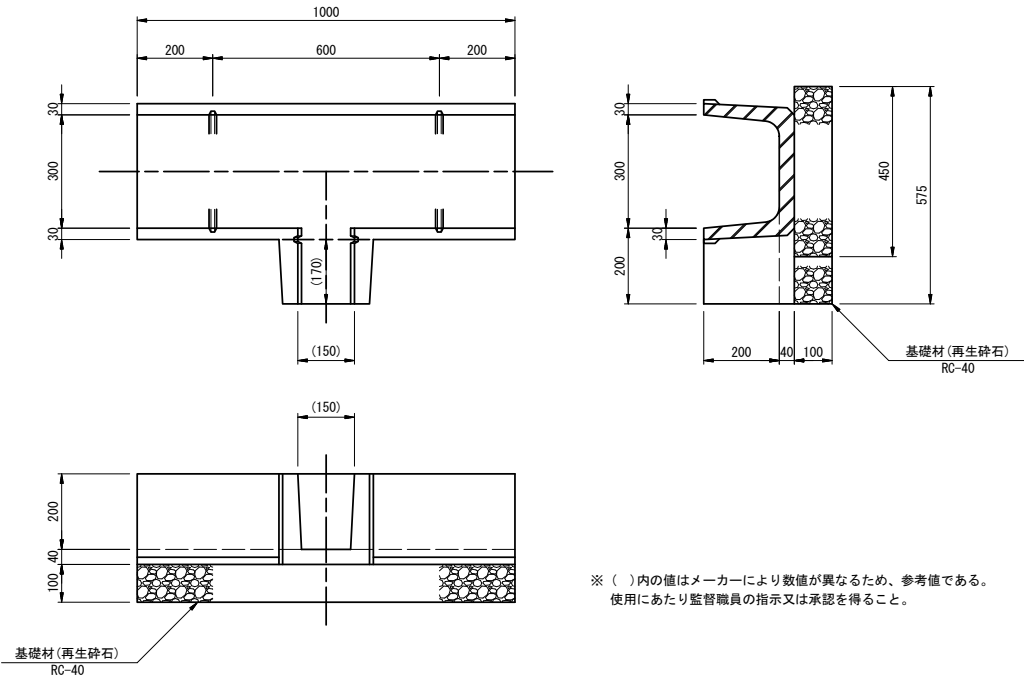

※ () 内の値はメーカーにより数値が異なるため、参考値である。
使用にあたり監督職員の指示又は承認を得ること。

用水調節器B型

S=1:3

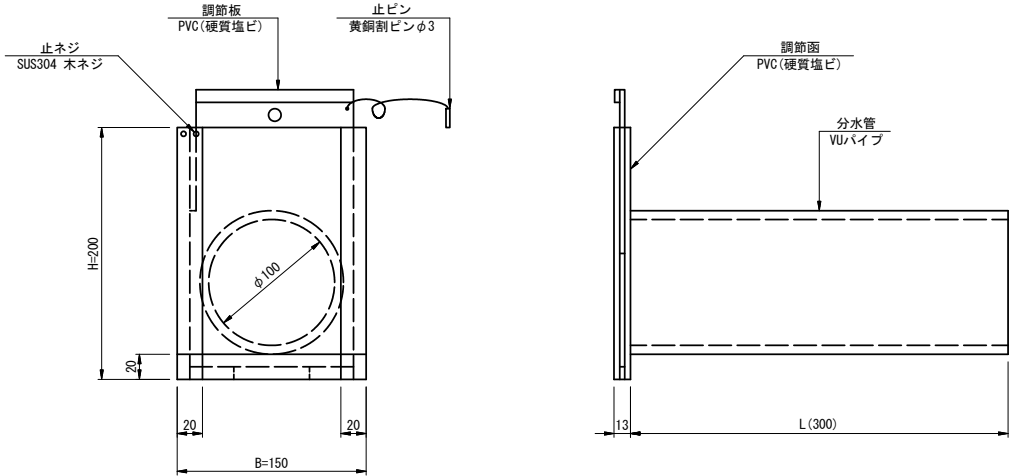


取水口工設置一覧表

番 号	測 点	位 置	接続水路	水路底高 FH1	設置高 FH2 (※)	VU φ100 L (m)	継手類		備 考
							ソケット	その他	
第4号	NO. 12+12.00	右	BF300	35.896	35.923	0.7	1	—	
第5号	NO. 12+15.60	右	BF300	35.893	35.920	0.7	1	—	
第6号	NO. 15+11.80	右	BF300	35.837	35.864	0.8	1	—	
第7号	NO. 15+18.80	右	BF300	35.831	35.858	0.6	1	—	
第8号	NO. 17+ 6.40	右	BF300	35.804	35.831	0.6	1	—	
第9号	NO. 19+16.00	右	BF300	35.754	35.781	0.7	1	—	
第10号	NO. 21+12.20	右	BF300	35.718	35.745	0.6	1	—	
第11号	NO. 23+ 6.80	右	BF300	35.683	35.710	5.1	2	15° 曲管	1.1m+4.0m
第12号	NO. 23+14.20	右	BF300	35.670	35.697	0.6	1	—	
第13号	NO. 25+ 9.40	右	BF300	35.605	35.632	0.6	1	—	
第14号	NO. 26+19.50	右	BF300	35.550	35.577	0.5	1	—	

※設置高 (FH2) は、参考値である。

平面図

S=1:25

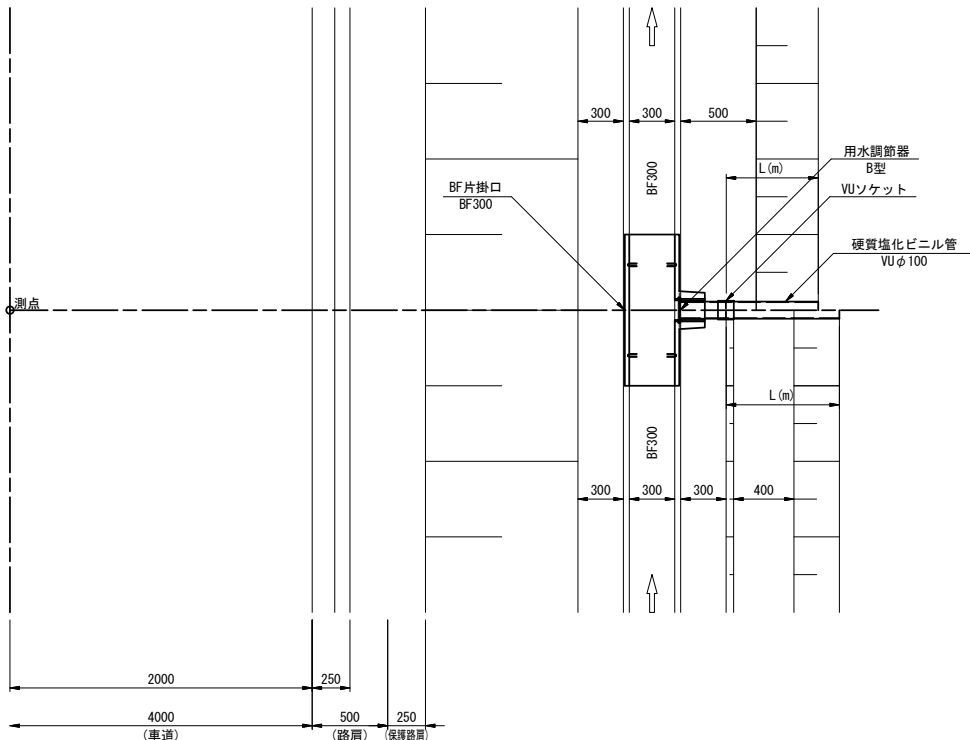

側面図

S=1:25

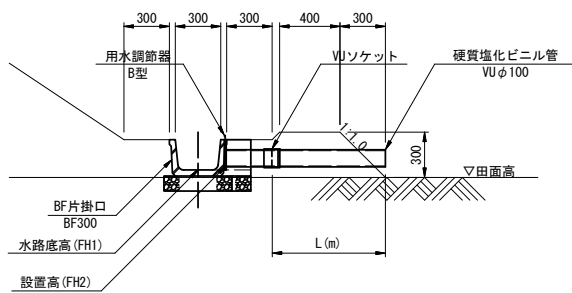
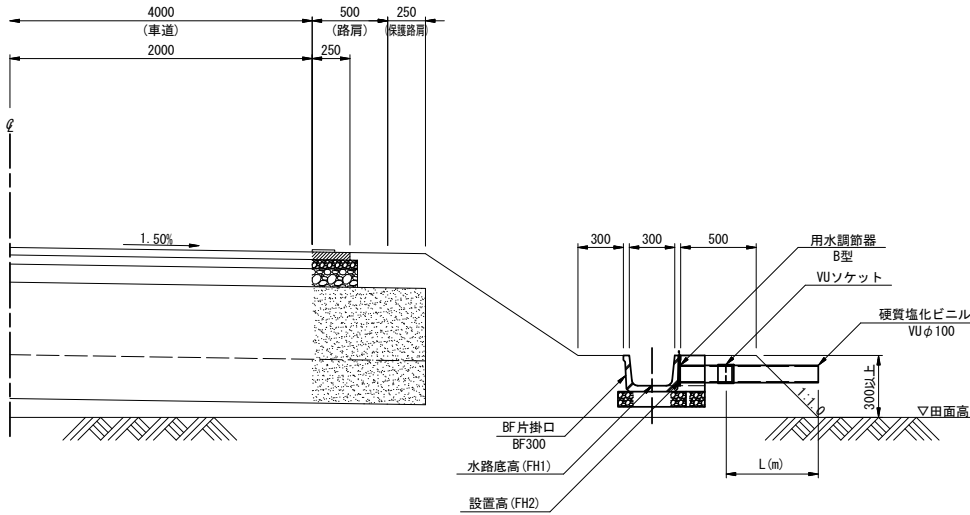



図 面 の 名 称		図面番号
取水口工構造図 (1/2)		12-1
縮 尺 図 示		
事 業 名	県営五戸東地区 中山間地域総合整備事業	
地 区 名	五 戸 東 地 区	
路線名等	農道：桜川(中間部)	
業 務 名	五戸東中山間第33号委託	
青森県三八農林水産事務所		

取水口工構造図（2/2）
(ペンチフリューム片掛口)

ペンチフリューム片掛口

S=1:10


BF300

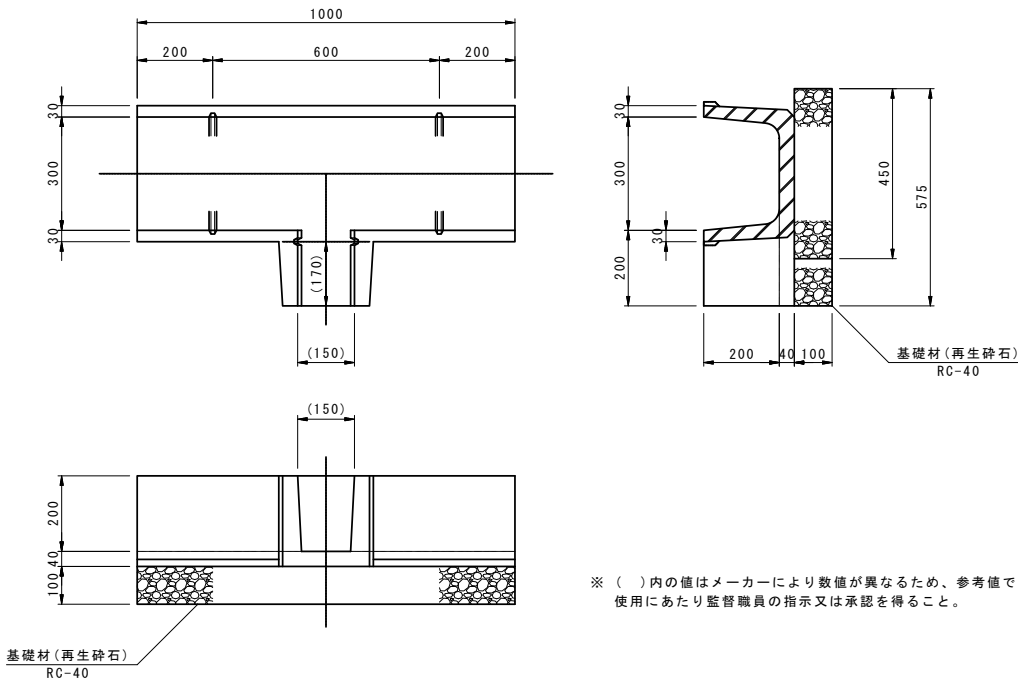

※ () 内の値はメーカーにより数値が異なるため、参考値である。
使用にあたり監督職員の指示又は承認を得ること。

用水調節器B型

S=1:3

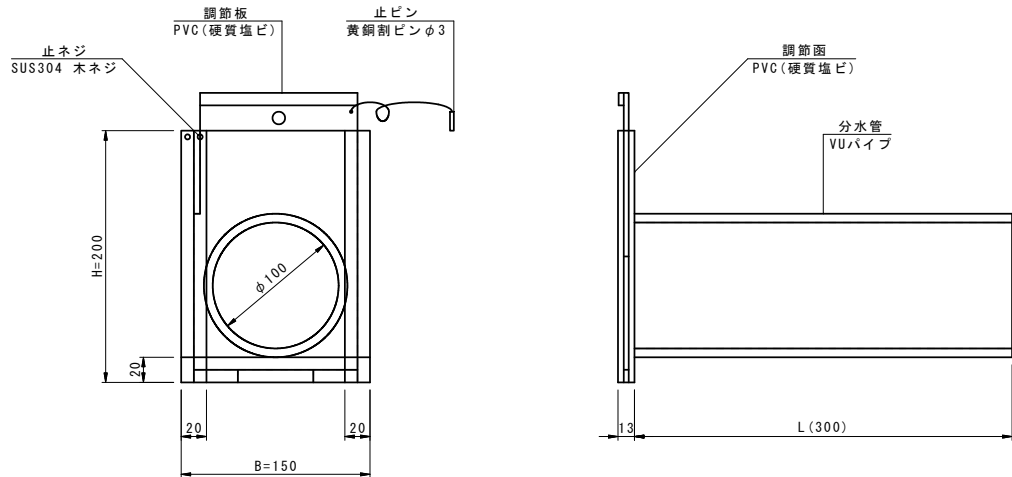


取水口工設置一覧表

番号	測点	位置	接続水路	水路底高 FH1	設置高 FH2(※)	VUφ100 L(m)	継手類		備考
							ソケット	その他	
第15号	NO. 27+ 0.50	右	BF300	35.549	35.576	2.2	2	90° 曲管×2	
第17号	NO. 27+12.00	右	BF300	35.288	35.315	0.6	1	—	
第18号	NO. 29+ 5.90	左	BF300	35.701	35.728	0.8	1	—	
第19号	NO. 29+ 9.10	左	BF300	35.695	35.722	0.8	1	—	
第21号	NO. 29+13.50	右	BF300	35.447	35.474	0.7	1	—	
第23号	NO. 33+ 3.90	右	BF300	35.123	35.150	0.6	1	—	
第24号	NO. 33+17.00	右	BF300	35.097	35.124	0.6	1	—	
第25号	NO. 34+15.50	右	BF300	34.907	34.934	1	1	—	
第26号	NO. 34+18.00	右	BF300	34.902	34.929	0.6	1	—	
第27号	NO. 40+ 1.00	右	BF300	35.267	35.294	2.3	1	45° 曲管×2	

※設置高(FH2)は、参考値である。



平面図

S=1:25

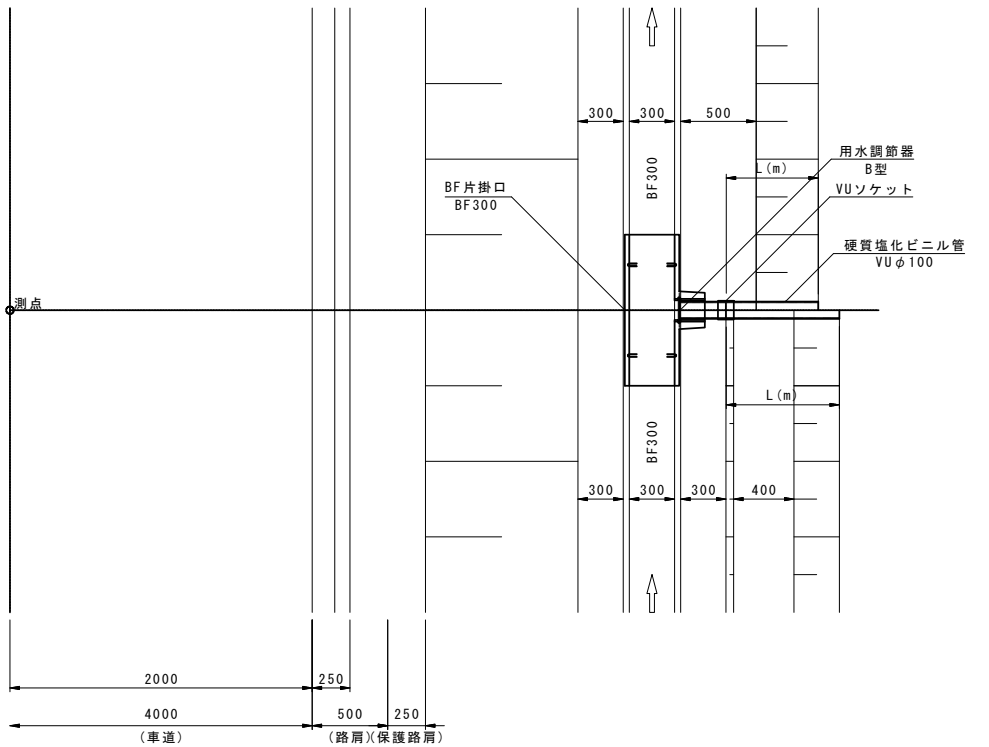

側面図

S=1:25

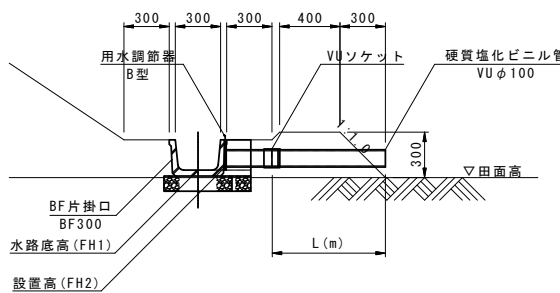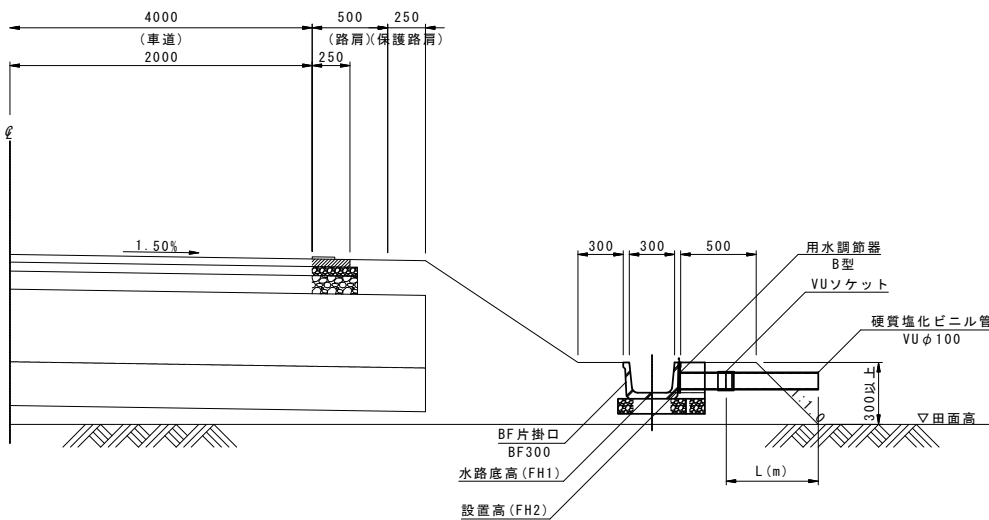


五戸東中山間 第24号工事

図 面 の 名 称		図面 番号
取水口工構造図 (2/2) 縮 尺 図 示		12-2
事 業 名	県営五戸東地区 中山間地域総合整備事業	
地 区 名	五戸東地区	
路線名等	農道：桜川(終点部)	
業 務 名	五戸東中山間第34号委託	
青森県三八農林水産事務所		


取水口詳細図
(取付式分水栓)

取付式分水栓
(A1)S=1:3
(A3)S=1:6

A-100

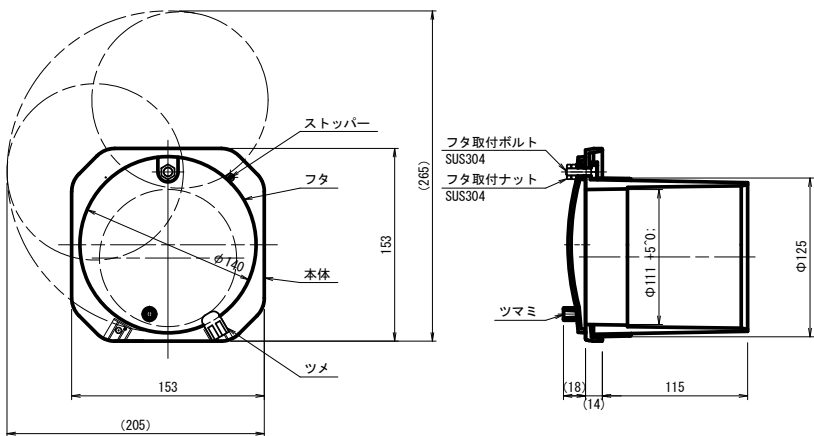

A-100S
スクリーン付

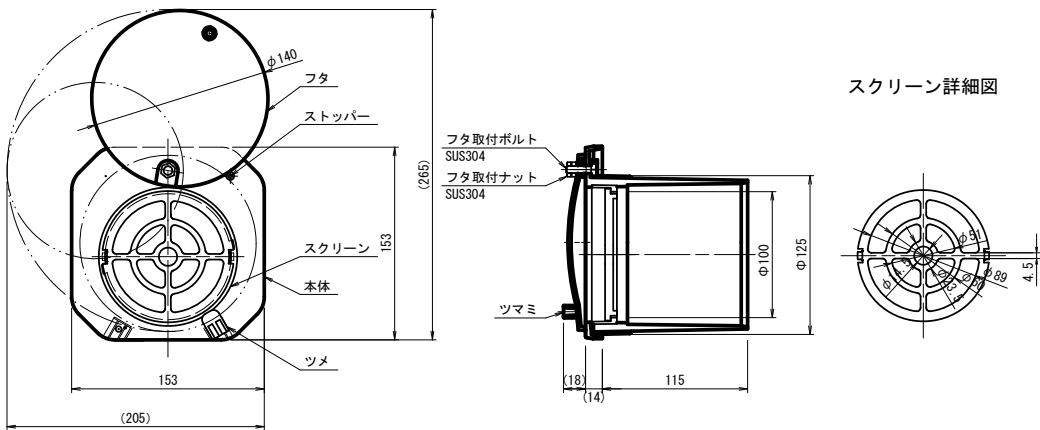


取水口工設置一覧表



番号	測点	位置	接続水路	水路底高 FH1	設置高 FH2 (※)	VUφ100 L(m)	継手類		備考
							ソケット	その他	
第16号	N0. 27+ 5. 70	右	集水樹	35. 099	35. 299	0. 7	—	—	
第20号	N0. 29+11. 50	右	集水樹	35. 251	35. 451	1. 2	1	90° 曲管	
第22号	N0. 33+ 1. 10	右	BF300	35. 312	35. 352	1. 0	1	—	スクリーン付
—	—	—	—	—	—	—	—	—	
—	—	—	—	—	—	—	—	—	

※設置高 (FH2) は、参考値である。

平面図
S=1:25

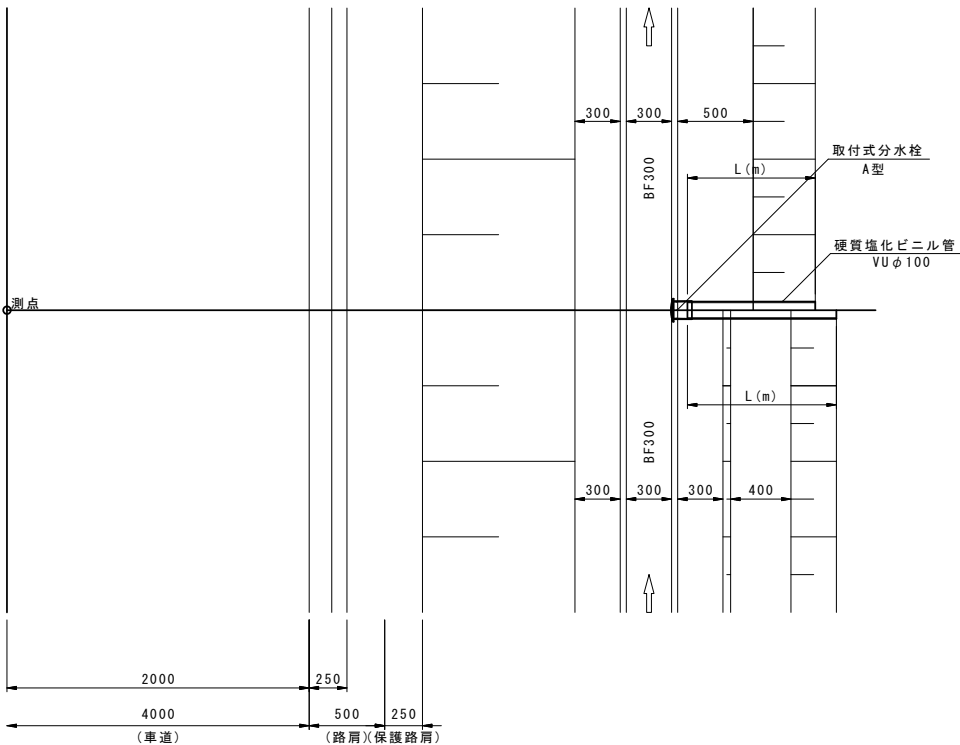


側面図
S=1:25

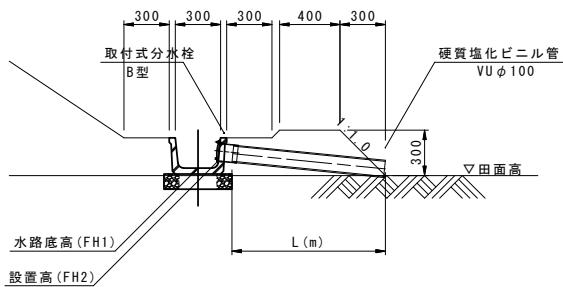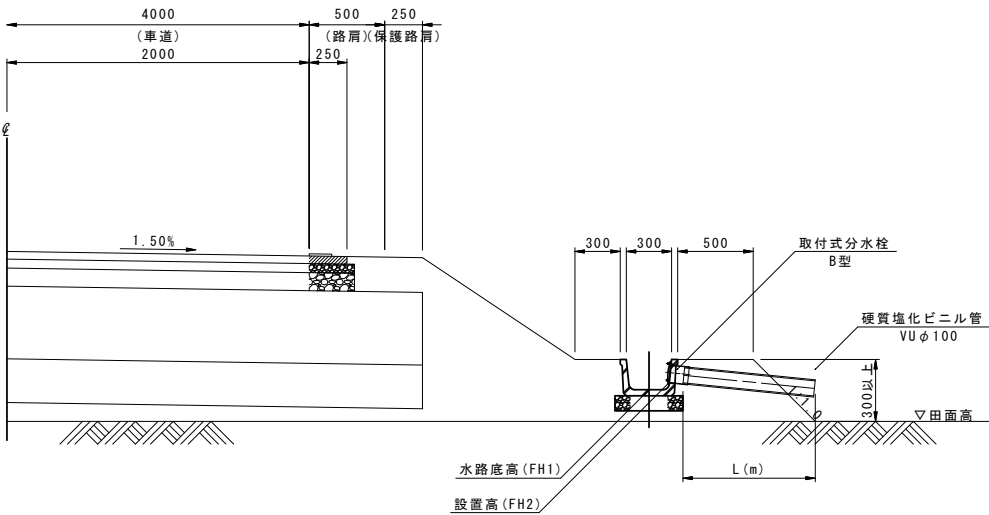


五戸東中山間 第24号工事	
図面の名称	図面番号
取水口詳細図	13
縮尺図示	
事業名	県営五戸東地区 中山間地域総合整備事業
地区名	五戸東地区
路線名等	農道：桜川(終点部)
業務名	五戸東中山間第34号委託
青森県三八農林水産事務所	

排水口工構造図 (1/2)

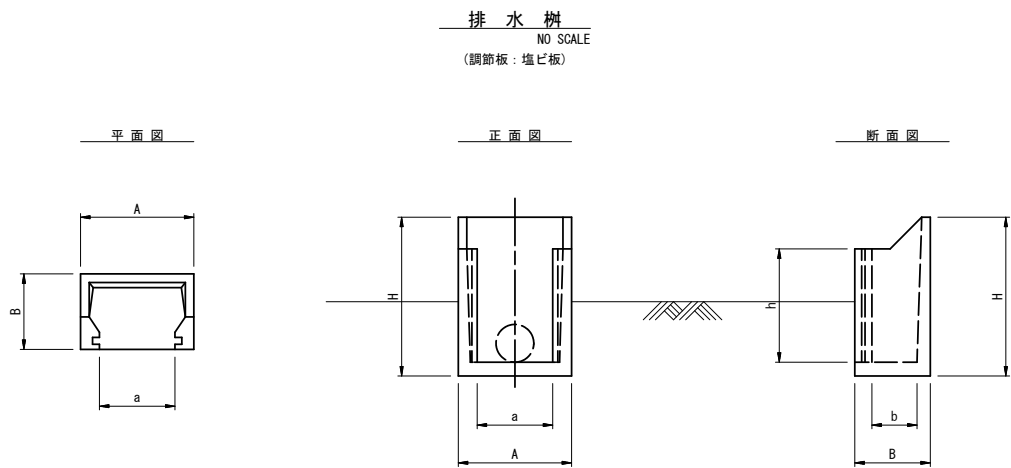

型式	寸 法 表 (mm)						備 考
	H	h	A	a	B	b	
1型	420	300	300	200	200	125	

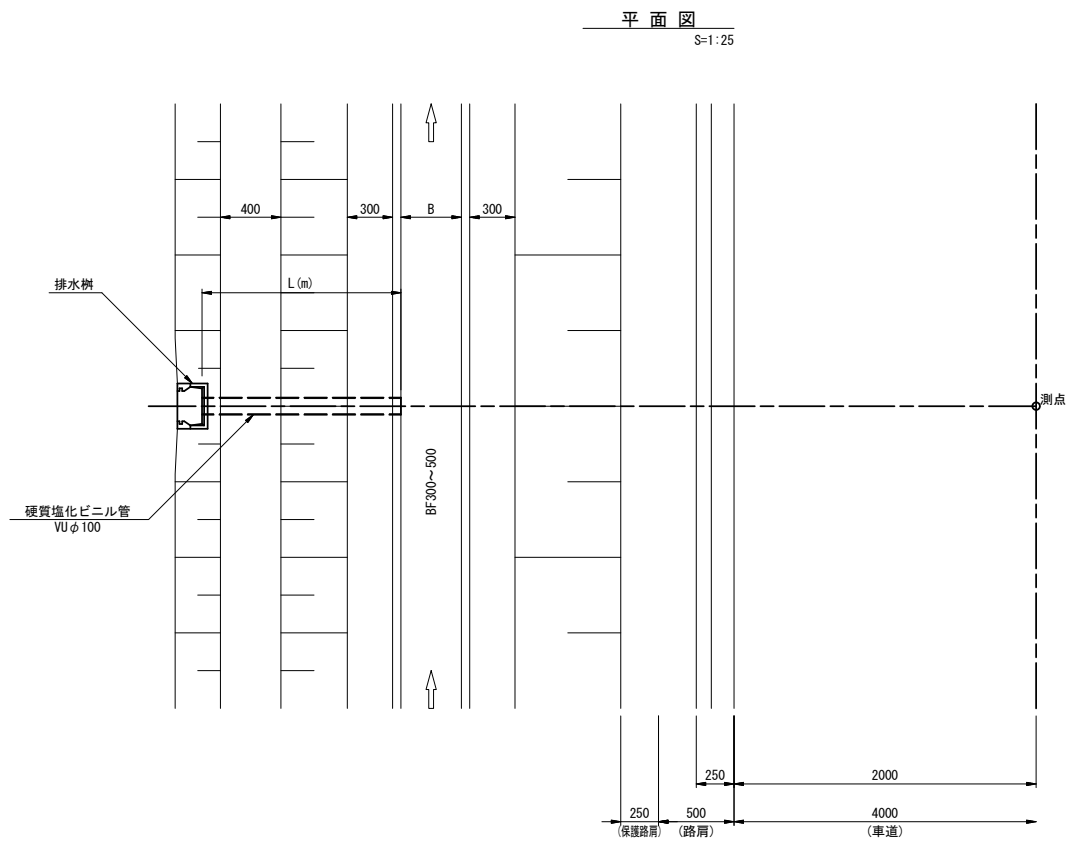

排水口工設置一覧表

番 号	測 点	位置	樹型式	接続水路	水路底高 FH1	設置高 FH2	設置高 FH3	田面高 GH	VUφ100 L(m)	継手類	備 考
第7号	N0.12+ 6.70	左	1型	BF300	35.777	35.867	35.880	36.05	1.2	—	
第8号	N0.14+ 9.00	左	1型	BF300	35.779	35.869	35.850	36.02	1.1	—	
第9号	N0.15+18.40	左	1型	BF400	35.660	35.750	35.840	36.01	1.2	—	
第10号	N0.17+ 3.30	左	1型	BF400	35.609	35.699	35.830	36.00	1.2	—	
第11号	N0.20+ 3.20	左	1型	BF400	35.492	35.582	35.670	35.84	1.9	—	
第12号	N0.26+ 2.20	左	1型	BF500	35.185	35.325	35.730	35.90	1.5	—	


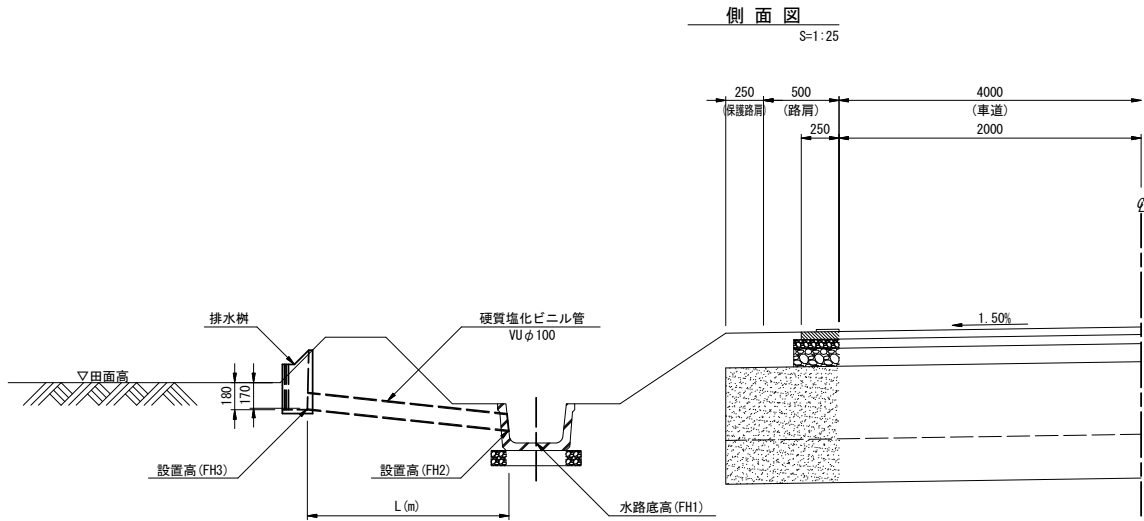


図 面 の 名 称		図面番号
排水口工構造図 (1/2)		14-1
縮 尺 図 示		
事 業 名	県営五戸東地区 中山間地域総合整備事業	
地 区 名	五 戸 東 地 区	
路線名等	農道：桜川(中間部)	
業 務 名	五戸東中山間第33号委託	
青森県三八農林水産事務所		


排水口工構造図（2/2）

排水樹
NO SCALE
(調節板：塩ビ板)

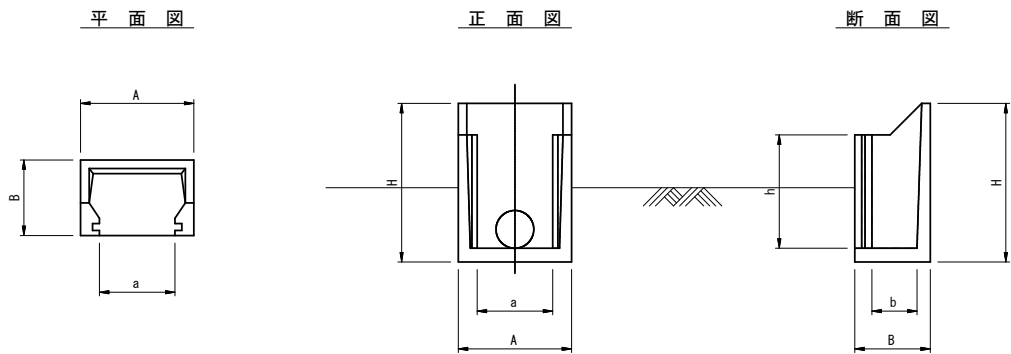

型式	寸法表 (mm)						備考
	H	h	A	a	B	b	
1型	420	300	300	200	200	125	


平面図
S=1:25

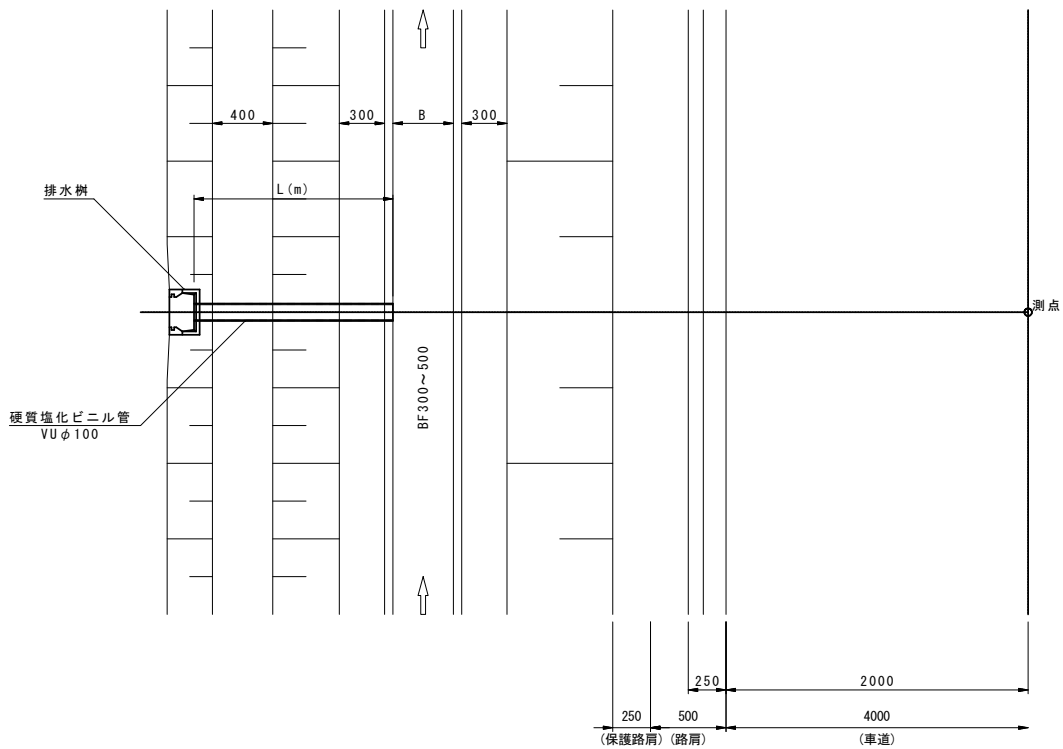

排水口工設置一覧表

番号	測点	位置	樹型式	接続水路	水路底高 FH1	設置高 FH2	設置高 FH3	田面高 GH	VUφ100 L(m)	継手類	備考
第13号	NO.29+4.00	右	1型	BF500	34.400	34.460	34.97	35.14	1.6	—	
第14号	NO.36+19.50	左	1型	BF350	34.422	34.462	35.00	35.17	1.7	—	

側面図
S=1:25

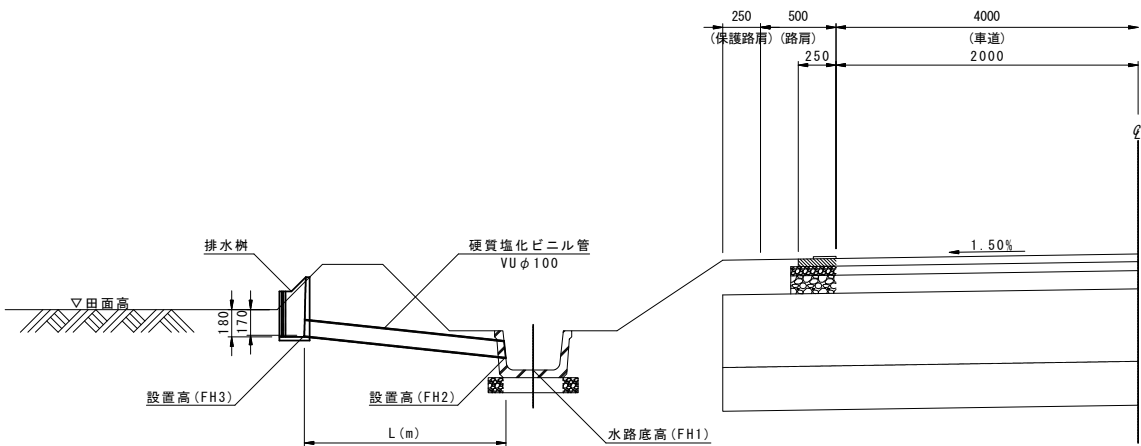


五戸東中山間 第24号工事	
図面の名称	図面番号
排水口工構造図 (2/2)	14-2
縮尺図示	
事業名	県営五戸東地区 中山間地域総合整備事業
地区名	五戸東地区
路線名等	農道：桜川(終点部)
業務名	五戸東中山間第34号委託
青森県三八農林水産事務所	


第2号分水樹工構造図

S=1:20


平面図

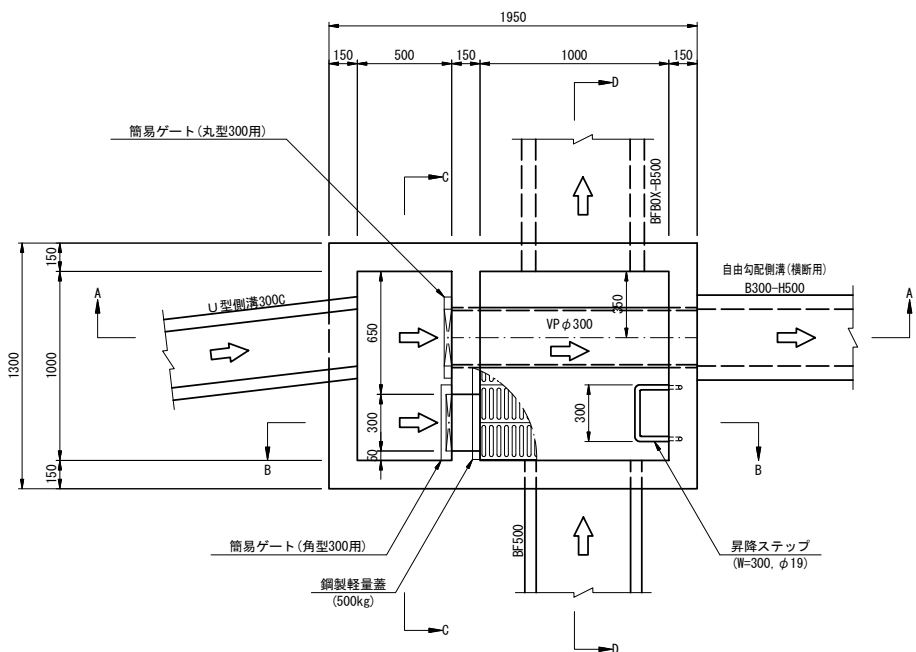


A-A断面図

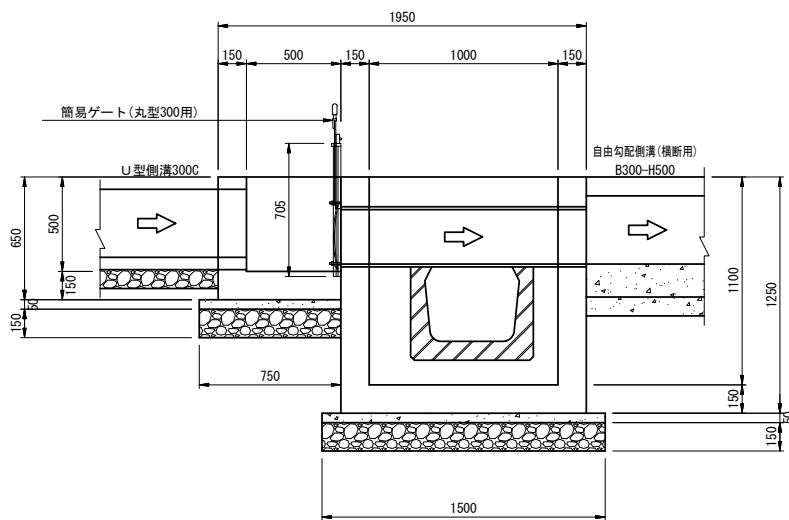

B-B断面図

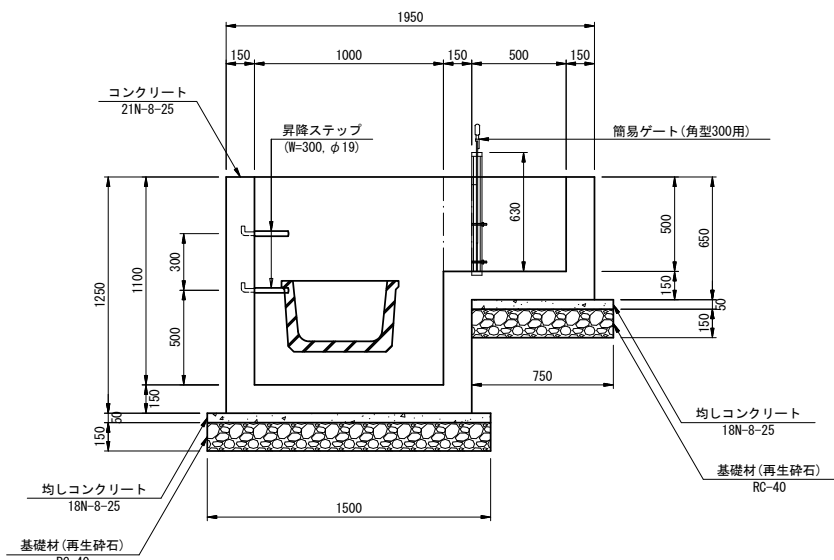

C-C断面図

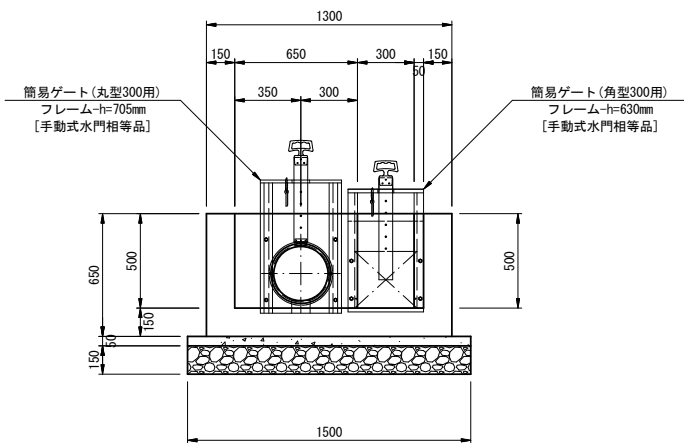

D-D断面図


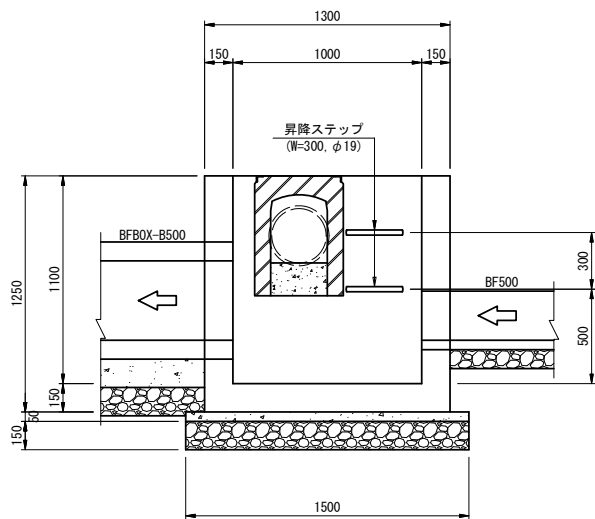


図 面 の 名 称		図面番号
第2号分水樹工構造図		15
縮 尺 1:20		
事 業 名	県営五戸東地区 中山間地域総合整備事業	
地 区 名	五 戸 東 地 区	
路線名等	農道：桜川(中間部)	
業 務 名	五戸東中山間第33号委託	
青森県三八農林水産事務所		


第2号分水榼工配筋図(1/2)

S=1:20


平面図
(a-a断面図)

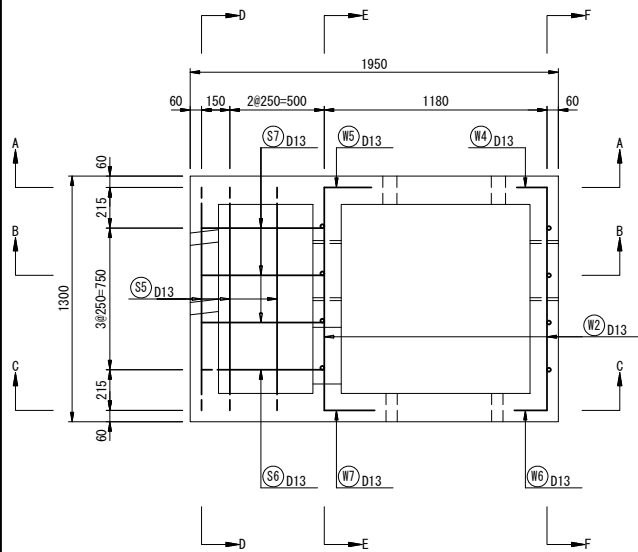


A-A断面図

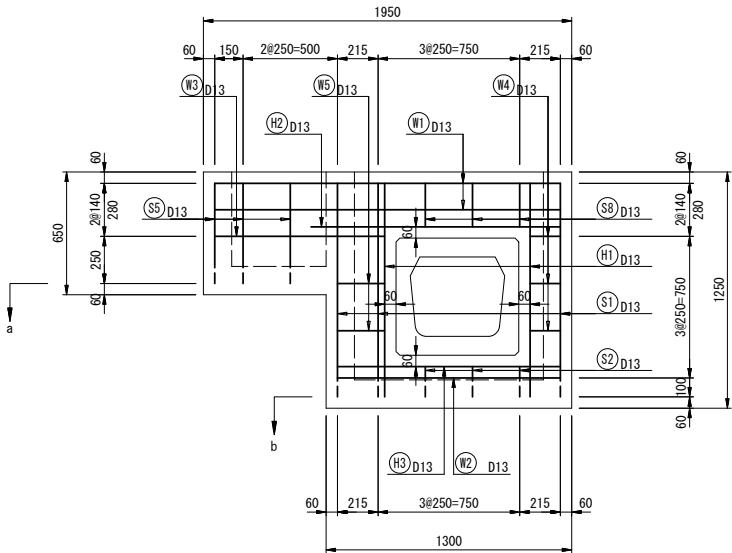


B-B断面図

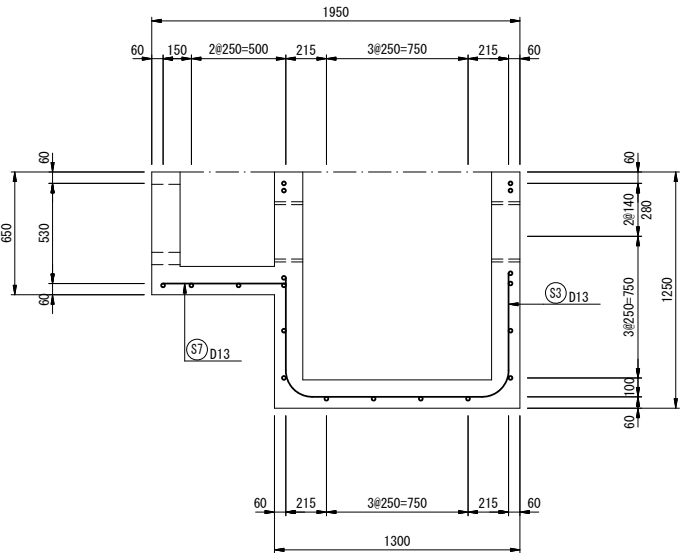


C-C断面図

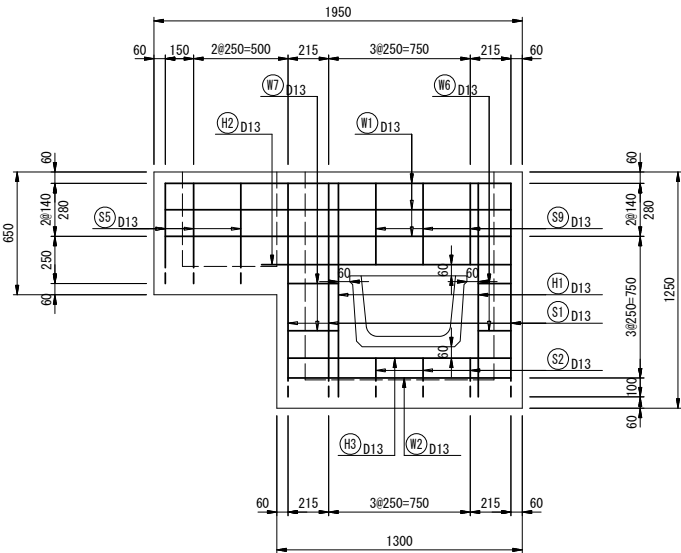


底版図
(b-b断面図)

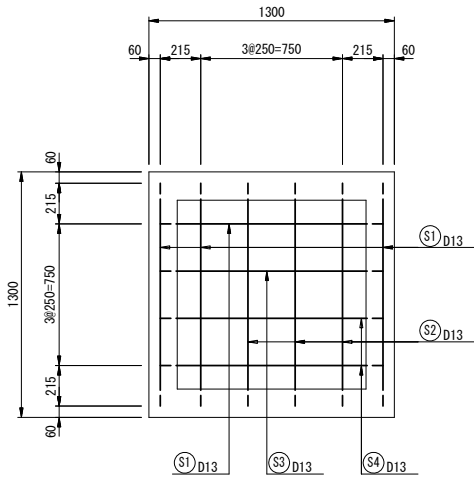

D-D断面図

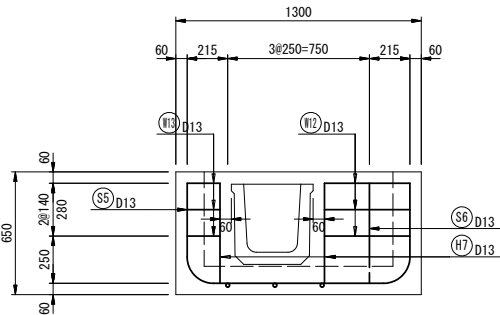

E-E断面図

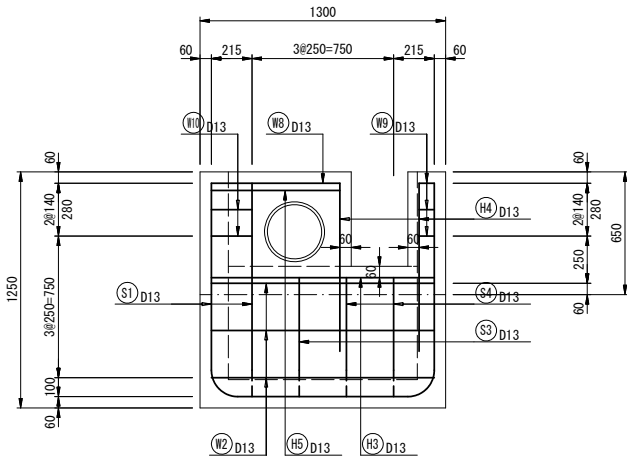

F-F断面図

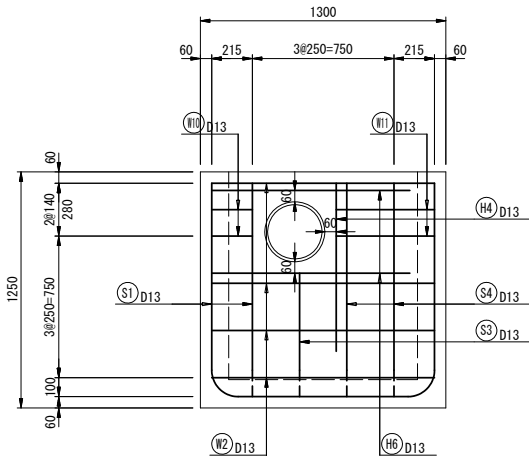



図 面 の 名 称		図面番号
第2号分水樹工配筋図(1/2)		16-1
縮 尺 1:20		
事 業 名	県営五戸東地区 中山間地域総合整備事業	
地 区 名	五 戸 東 地 区	
路線名等	農道：桜川(中間部)	
業 務 名	五戸東中山間第33号委託	
青森県三八農林水産事務所		

第2号分水柵工配筋図 (2/2)

S=1:20

鉄筋加工図

鉄筋重量表

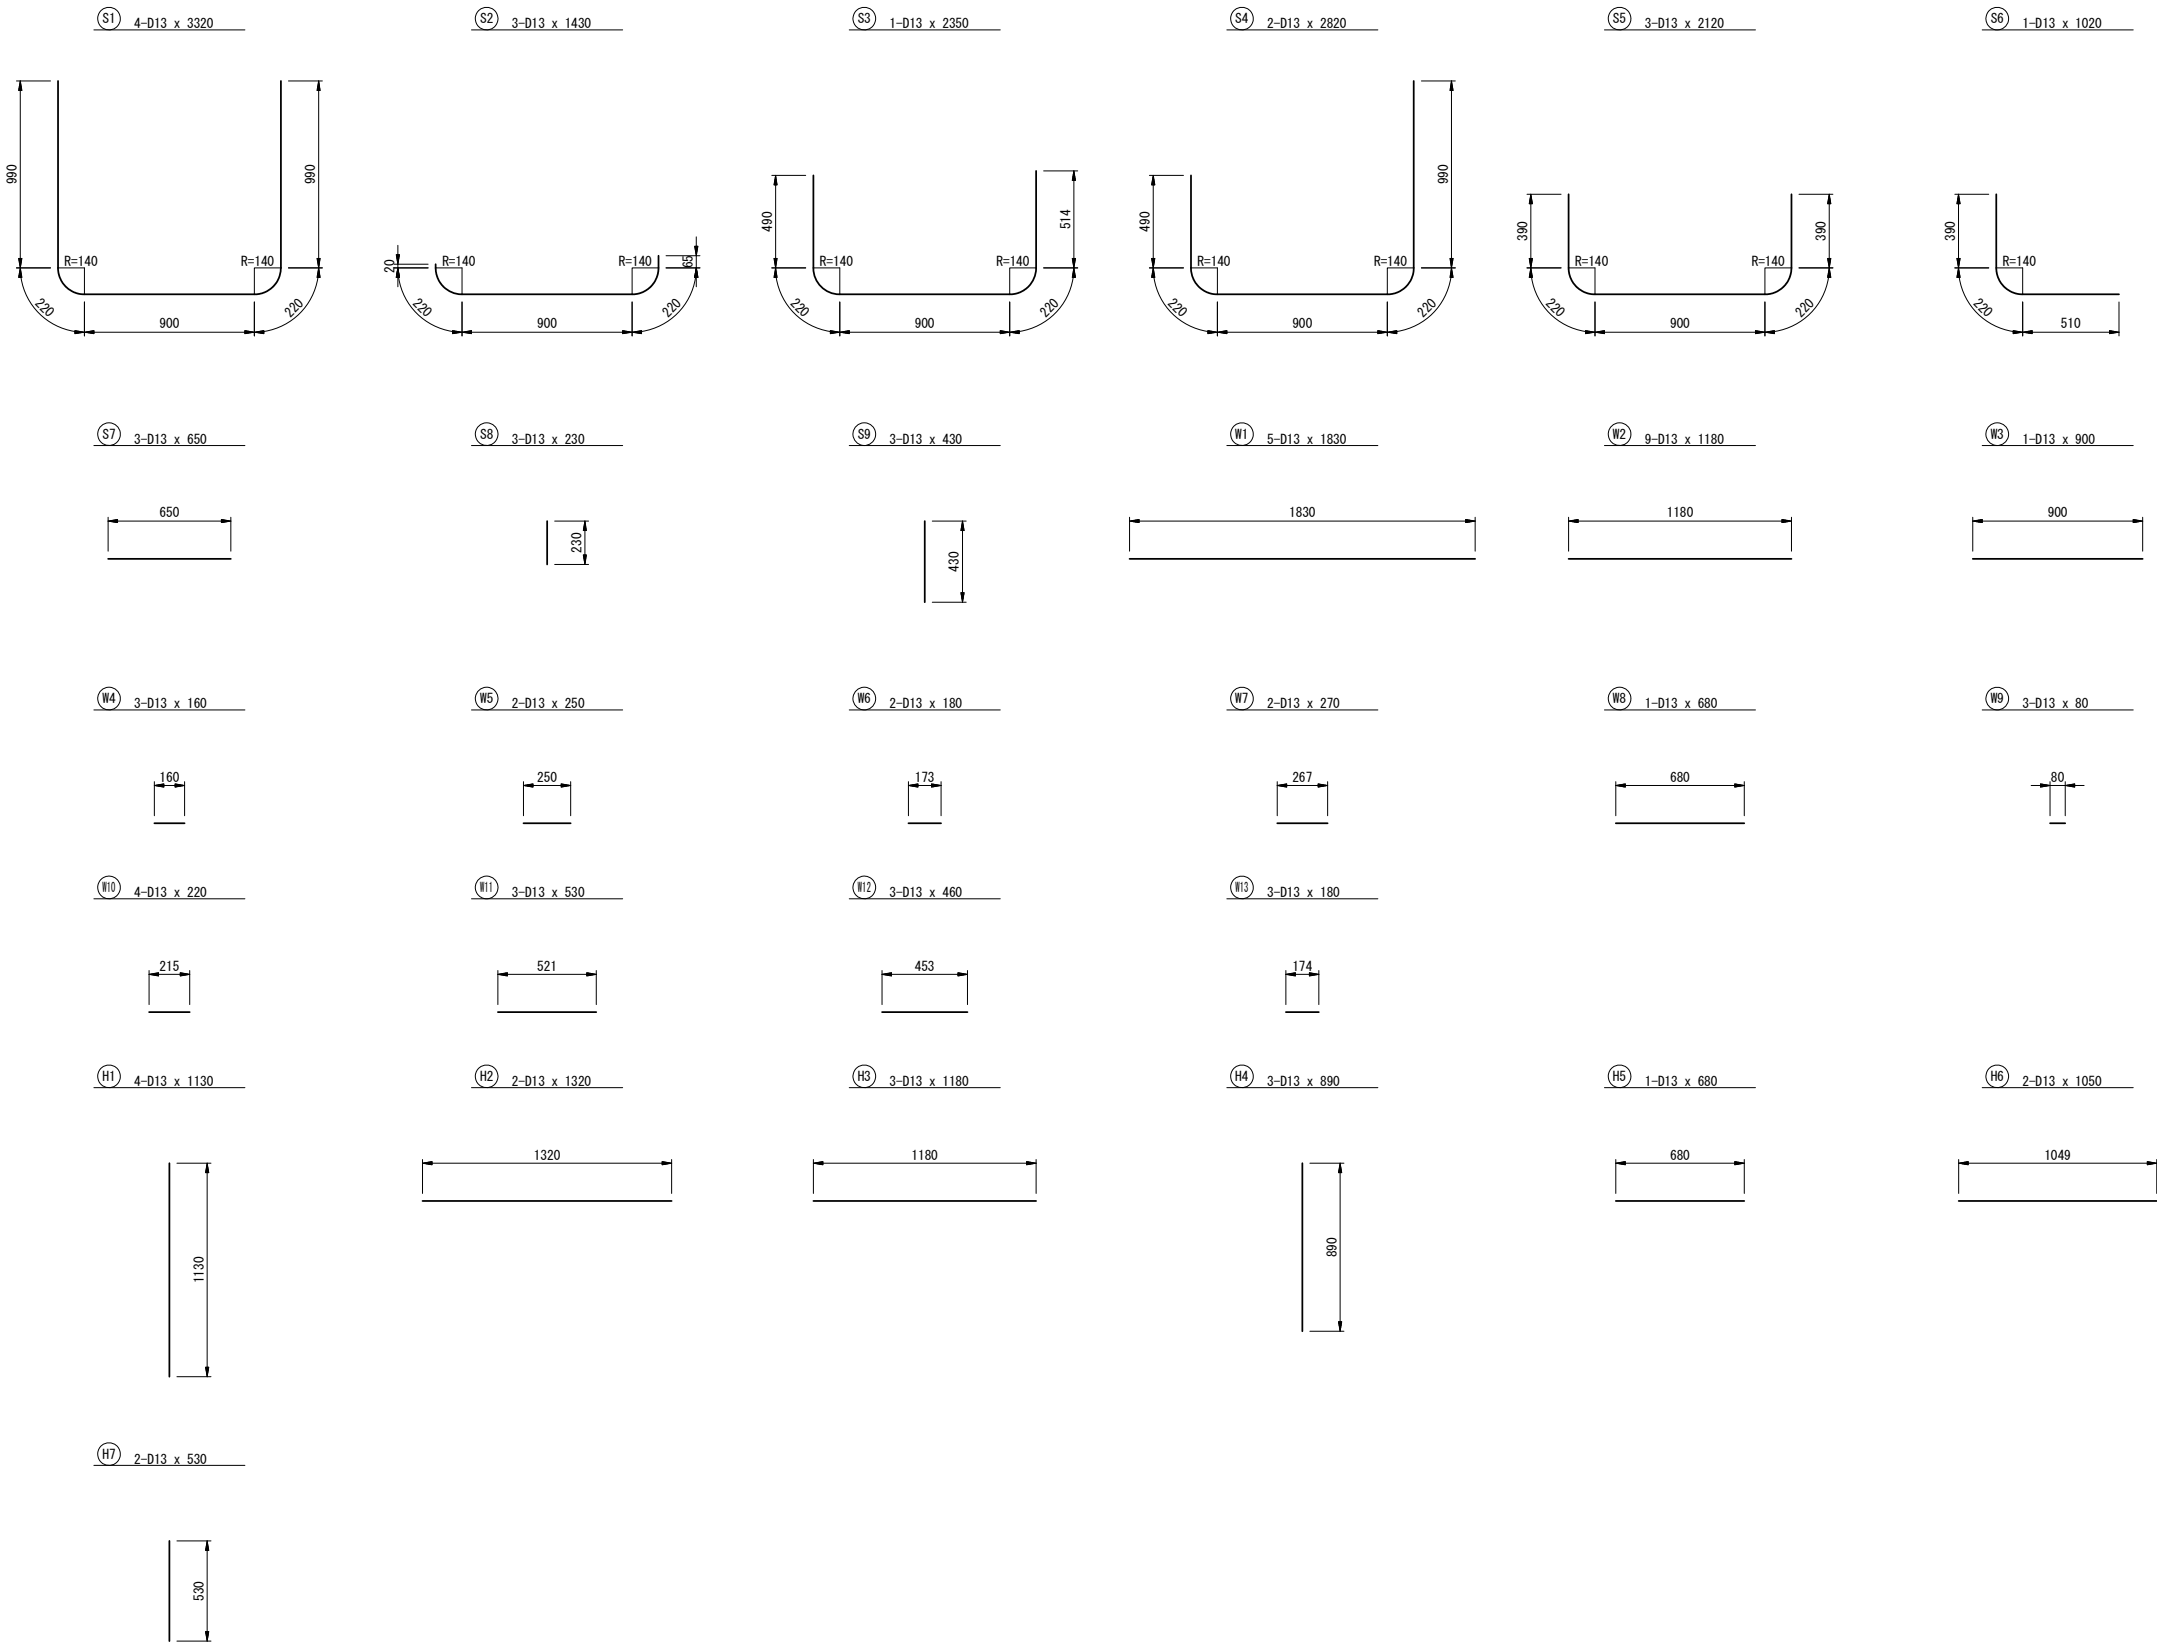

番 号	径	長 さ (mm)	本 数	単位重量 (kg/m)	1本当り重量 (kg)	重 量 (kg)	
S1	D13	3320	4	0.995	3.303	13.2	
S2	D13	1430	3	0.995	1.423	4.3	
S3	D13	2350	1	0.995	2.338	2.3	
S4	D13	2820	2	0.995	2.806	5.6	
S5	D13	2120	3	0.995	2.109	6.3	
S6	D13	1020	1	0.995	1.015	1.0	
S7	D13	650	3	0.995	0.647	1.9	
S8	D13	230	3	0.995	0.229	0.7	
S9	D13	430	3	0.995	0.428	1.3	
小計						36.6 kg	
W1	D13	1830	5	0.995	1.821	9.1	
W2	D13	1180	9	0.995	1.174	10.6	
W3	D13	900	1	0.995	0.896	0.9	
W4	D13	160	3	0.995	0.159	0.5	
W5	D13	250	2	0.995	0.249	0.5	
W6	D13	180	2	0.995	0.179	0.4	
W7	D13	270	2	0.995	0.269	0.5	
W8	D13	680	1	0.995	0.677	0.7	
W9	D13	80	3	0.995	0.080	0.2	
W10	D13	220	4	0.995	0.219	0.9	
W11	D13	530	2	0.995	0.527	1.1	
W12	D13	460	3	0.995	0.458	1.4	
W13	D13	180	3	0.995	0.179	0.5	
小計						27.3 kg	
H1	D13	1130	4	0.995	1.124	4.5	
H2	D13	1320	2	0.995	1.313	2.6	
H3	D13	1180	3	0.995	1.174	3.5	
H4	D13	890	3	0.995	0.886	2.7	
H5	D13	680	1	0.995	0.677	0.7	
H6	D13	1050	2	0.995	1.045	2.1	
H7	D13	530	2	0.995	0.527	1.1	
小計						17.2 kg	
合計						D13(SD295A) 81.1 kg	


図 面 の 名 称		図面番号
第2号分水柵工配筋図 (2/2)		16-2
縮 尺 1:20		
事 業 名	県営五戸東地区 中山間地域総合整備事業	
地 区 名	五 戸 東 地 区	
路線名等	農道：桜川(中間部)	
業 務 名	五戸東中山間第33号委託	
青森県三八農林水産事務所		

取付・進入路工一般図 (1/2)

S=1:50

平面図

S=1:50

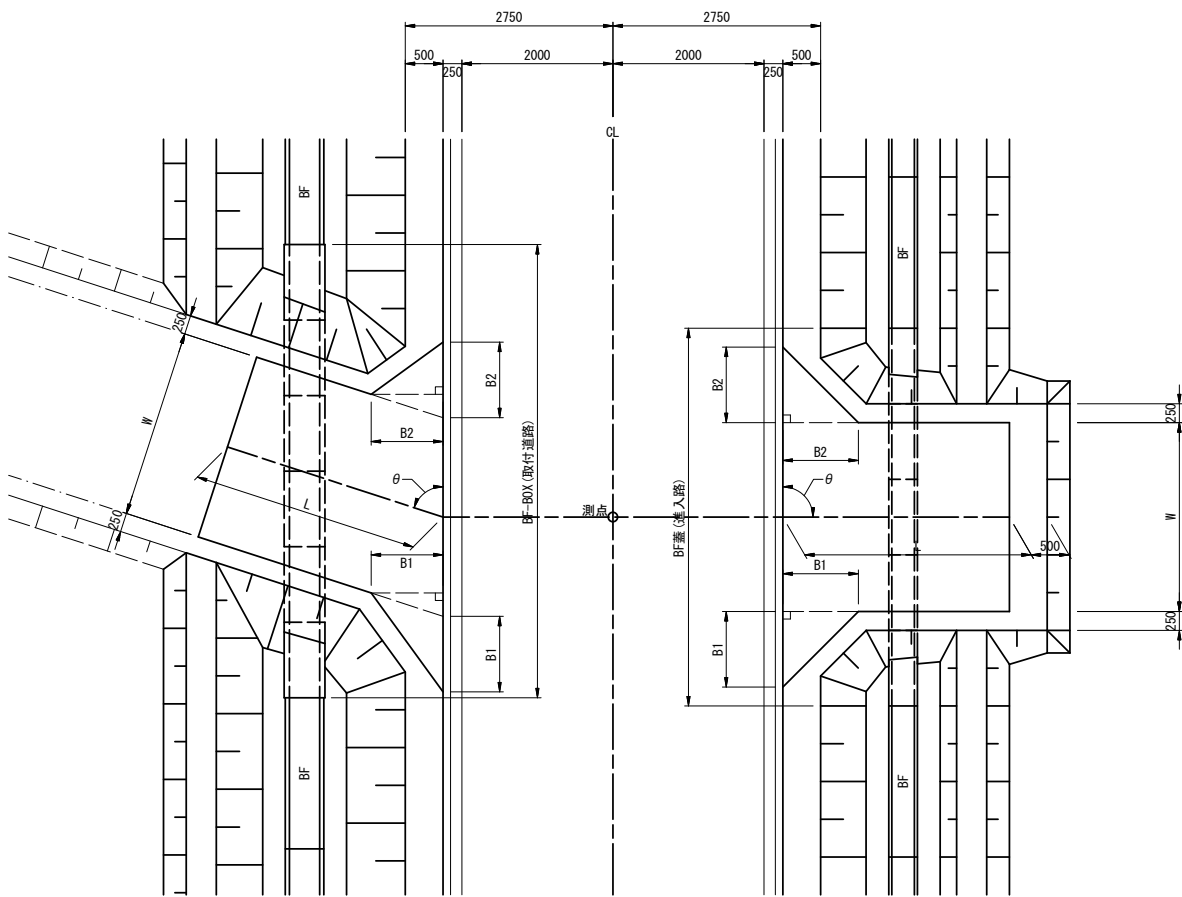


取付道路工・進入路工一覧表

番号	測 点	位置	FH (m)	W (m)	L (m)	B1 (m)	B2 (m)	取付角 (θ)	EL1 (m)	EL2 (m)	i (%)	備 考
取付道路												
第3号	N0.12+10.10	左	36.707	2.00	3.00	1.00	1.00	91°	36.673	36.49	- 6.1	
第4号	N0.17+11.60	左	36.348	2.00	2.50	1.00	1.00	100°	36.314	36.23	- 3.4	BF-BOX B400 L=4.0m
第5号	N0.23+ 7.20	左	36.233	2.00	3.00	1.00	1.00	98°	36.199	36.18	- 0.6	BF-BOX B500 L=5.0m
進入路												
第8号	N0.14+11.70	左	36.478	2.50	2.50	1.00	1.00	90°	36.444	36.32	- 5.0	BF300用コンクリート蓋(幅380) N=5枚
第9号	N0.15+15.50	右	36.387	3.00	4.00	1.00	1.00	96°	36.353	36.03	- 8.1	BF300用コンクリート蓋(幅380) N=5枚
第10号	N0.16+ 1.00	左	36.379	2.50	2.60	1.00	1.00	90°	36.345	36.31	- 1.3	BF400用コンクリート蓋(幅510) N=5枚
第11号	N0.17+ 6.00	左	36.354	2.50	2.70	1.00	1.00	90°	36.320	36.30	- 0.7	BF400用コンクリート蓋(幅510) N=5枚
第12号	N0.19+13.00	右	36.307	2.50	3.00	1.00	1.00	96°	36.273	35.95	-10.8	BF300用コンクリート蓋(幅380) N=5枚
第13号	N0.20+ 6.00	左	36.294	2.50	2.80	1.00	1.00	90°	36.260	36.14	- 4.3	BF400用コンクリート蓋(幅510) N=5枚
第14号	N0.20+12.30	左	36.288	2.50	3.00	1.00	1.00	90°	36.254	36.29	+ 1.2	BF500用コンクリート蓋(幅620) N=6枚
第15号	N0.21+ 9.20	右	36.271	2.50	4.00	1.00	1.00	99°	36.237	35.79	-11.2	BF300用コンクリート蓋(幅380) N=5枚
第16号	N0.23+ 9.90	右	36.230	2.50	8.00	1.00	1.00	102°	36.196	35.72	- 6.0	BF300用コンクリート蓋(幅380) N=5枚
第17号	N0.26+ 7.70	左	36.172	2.50	3.30	1.00	1.00	90°	36.138	36.10	- 1.2	BF500用コンクリート蓋(幅620) N=6枚

断面図

S=1:50

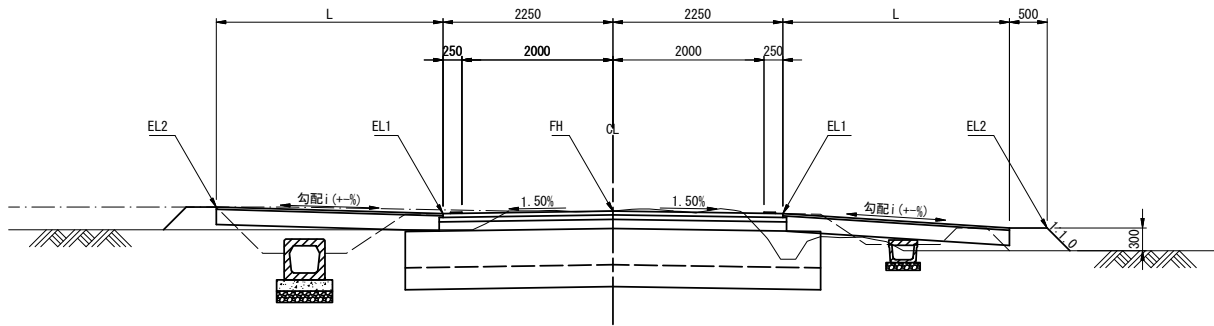

標準断面図

S=1:50



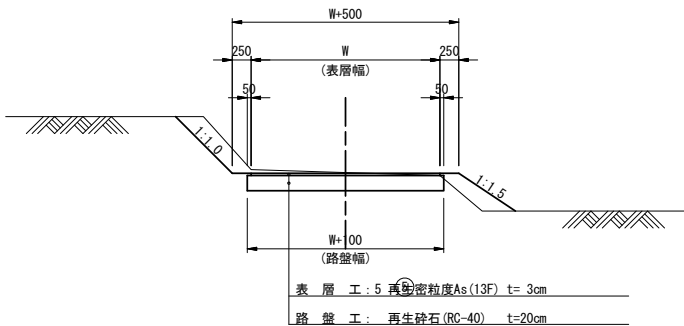


図 面 の 名 称		図面番号
取付・進入路工一般図 (1/2)		17-1
縮 尺 1:50		
事業名	県営五戸東地区 中山間地域総合整備事業	
地区名	五 戸 東 地 区	
路線名等	農道：桜川(中間部)	
業務名	五戸東中山間第33号委託	
青森県三八農林水産事務所		

取付・進入路工一般図 (2/2)


S=1:50

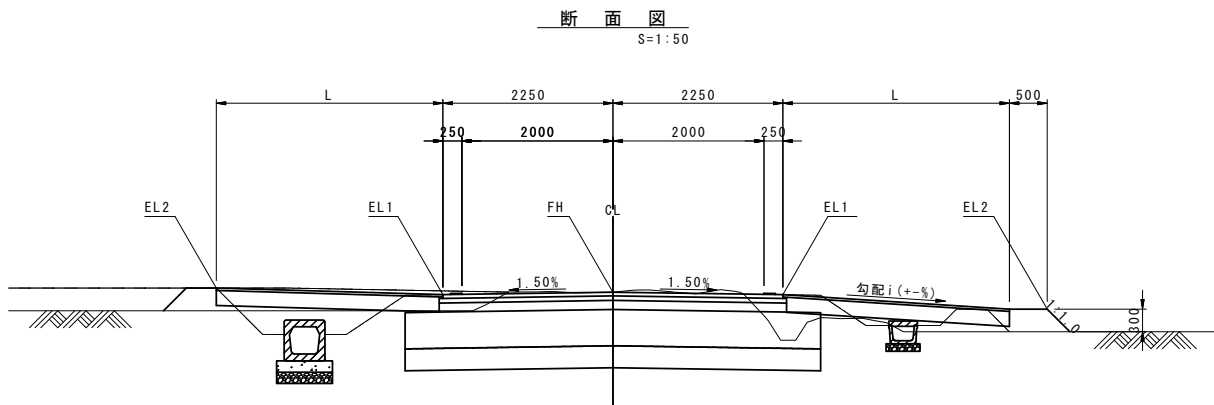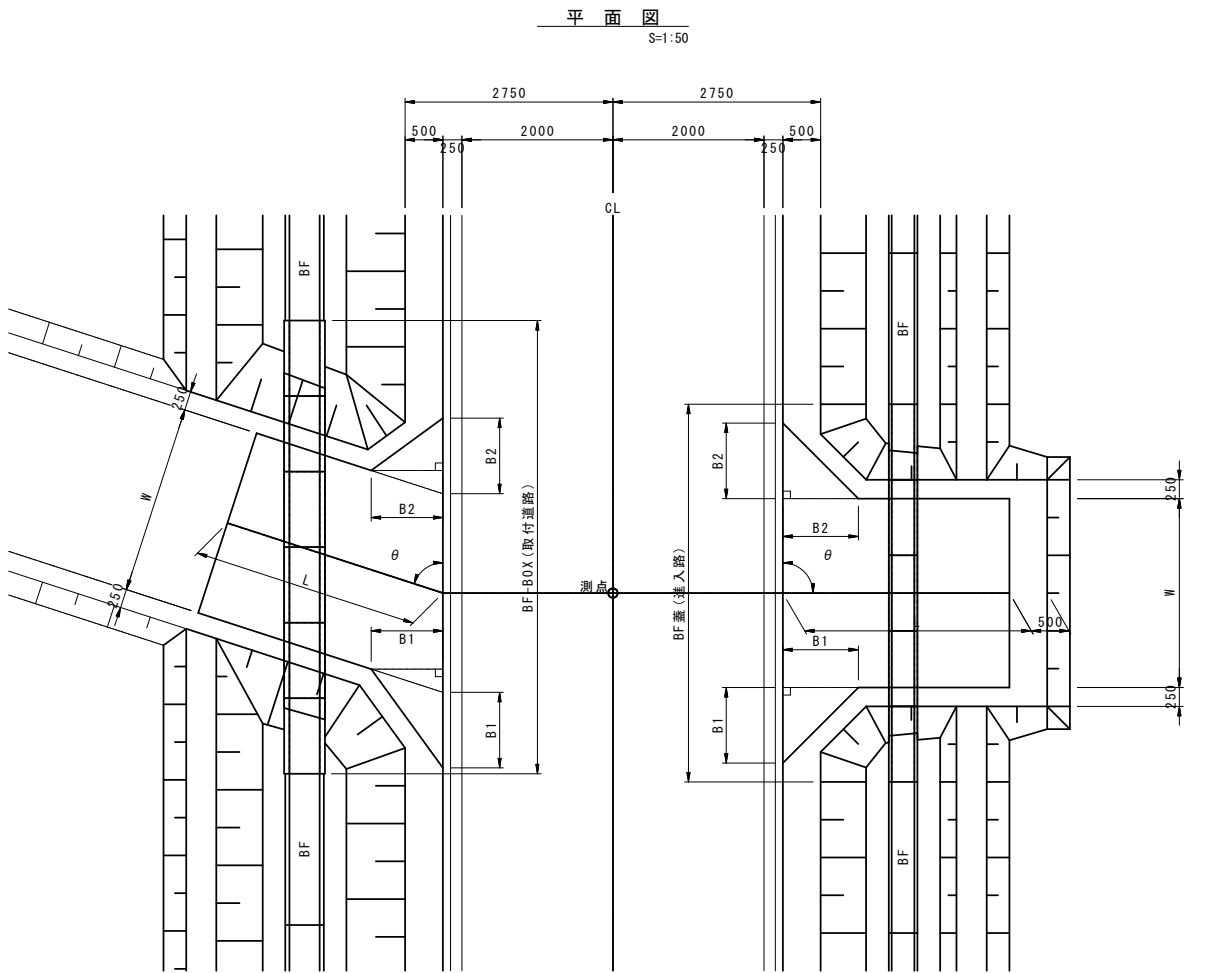

取付道路工・進入路工一覧表

番号	測 点	位置	FH (m)	W (m)	L (m)	B1 (m)	B2 (m)	取付角 (θ)	EL1 (m)	EL2 (m)	i (%)	備 考
取付道路												
第6号	NO. 29+ 2.00	左	36.118	2.00	3.00	1.00	1.00	92°	36.084	36.20	+ 3.9	自由勾配側溝 (横断用) B300-H300 L=4.0m
第7号	NO. 29+ 7.80	右	36.112	2.00	4.00	1.00	1.00	70°	36.078	35.50	-14.5	
第8号	NO. 34+17.70	左	35.459	2.00	3.00	1.00	1.00	90°	35.425	35.20	- 7.5	BF-BOX B300 L=4.0m
第9号	NO. 37+ 7.20	右	35.650	2.00	7.00	1.00	1.00	100°	35.616	34.80	-11.6	BF-BOX B300 L=4.0m
第10号	NO. 38+ 9.60	右	35.807	2.00	6.50	1.00	1.00	64°	35.738	35.45	- 4.4	
進入路												
第18号	NO. 27+ 2.80	右	36.157	2.50	5.00	1.00	1.00	88°	36.123	35.66	- 9.3	BF300用コンクリート蓋 (幅380) N=4枚
第19号	NO. 27+ 9.00	右	36.151	2.50	5.00	1.00	1.00	90°	36.117	35.44	-13.6	BF300用コンクリート蓋 (幅380) N=5枚
第20号	NO. 31+15.00	左	36.065	2.50	2.50	1.00	1.00	90°	36.031	35.99	- 1.7	BF300用コンクリート蓋 (幅380) N=5枚
第21号	NO. 32+12.50	左	36.015	2.50	2.60	1.00	1.00	90°	35.981	35.83	- 5.9	BF300用コンクリート蓋 (幅380) N=5枚
第22号	NO. 32+18.50	右	35.969	2.50	3.00	1.00	1.00	90°	35.935	35.51	-14.2	BF300用コンクリート蓋 (幅380) N=5枚
第23号	NO. 33+13.70	右	35.785	2.50	4.50	1.00	1.00	77°	35.751	35.10	-14.5	BF300用コンクリート蓋 (幅380) N=5枚
第24号	NO. 34+13.00	右	35.499	2.50	3.00	1.00	1.00	83°	35.465	35.27	- 6.5	BF300用コンクリート蓋 (幅380) N=4枚
第25号	NO. 37	右	35.600	2.50	4.00	1.00	1.00	90°	35.566	35.01	-13.9	BF300用コンクリート蓋 (幅380) N=5枚
第26号	NO. 38+14.00	右	35.740	2.50	7.50	1.00	1.00	70°	35.652	34.55	-14.7	BF300用コンクリート蓋 (幅380) N=5枚
第27号	NO. 39+13.50	左	35.981	2.50	4.00	1.00	1.00	90°	35.947	35.47	-11.9	BF300用コンクリート蓋 (幅380) N=5枚
第28号	NO. 40+11.50	左	36.321	2.50	4.00	1.00	1.00	90°	36.287	35.78	-12.7	BF300用コンクリート蓋 (幅380) N=5枚
第29号	NO. 41+10.00	左	36.990	2.50	6.00	1.00	1.00	90°	36.956	36.12	-13.9	BF300用コンクリート蓋 (幅380) N=5枚
第30号	NO. 42+ 5.00	左	37.532	2.50	8.50	1.00	1.00	73°	37.498	36.24	-14.8	

標準断面図

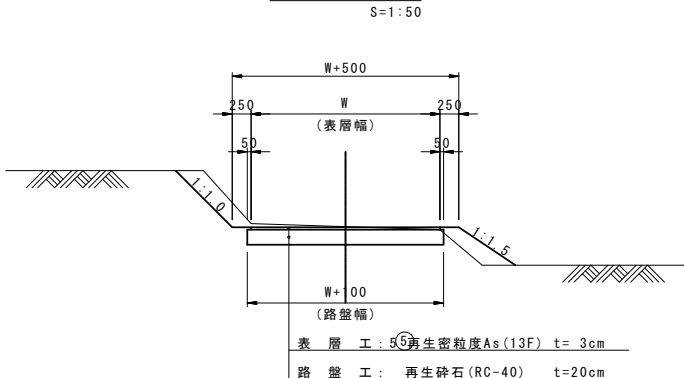

五戸東中山間 第24号工事


図 面 の 名 称		図 面 番 号
取付・進入路工一般図 (2/2)		17-2
縮 尺 S=1: 50 (A1) S=1: 100 (A3)		
事 業 名	県営五戸東地区 中山間地域総合整備事業	
地 区 名	五戸東地区	
路線名等	農道：桜川(終点部)	
業 務 名	五戸東中山間第34号委託	
青森県三八農林水産事務所		

簡易ゲート設置詳細図


S=1:20

第11号集水樹工
(プレキャスト樹)

平 面 図

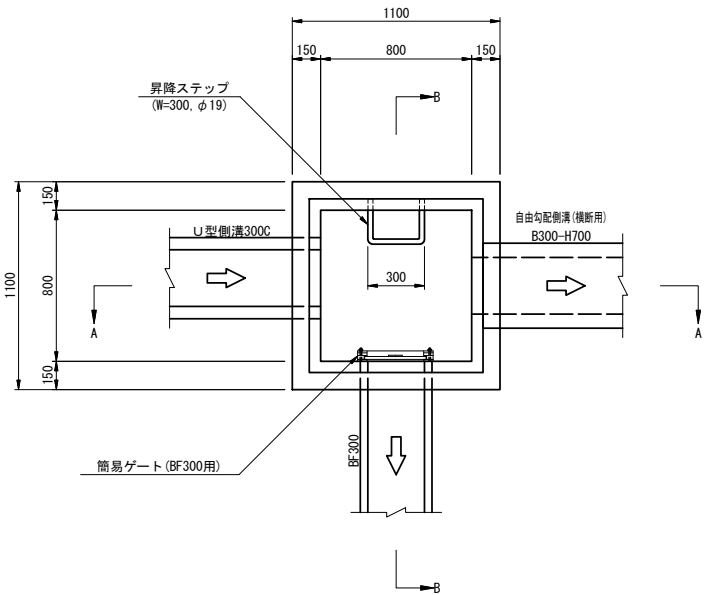

A-A断面図

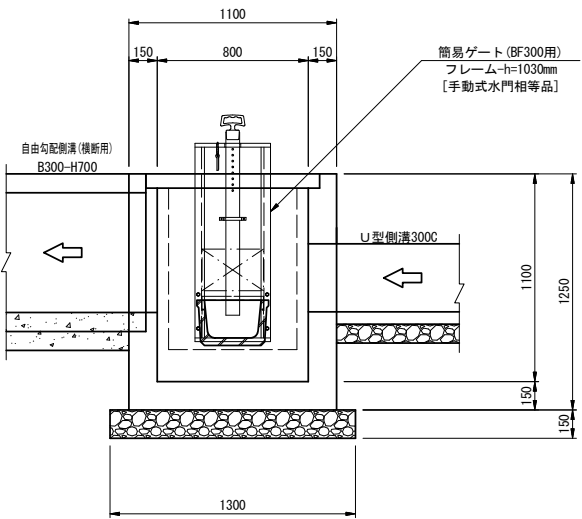

B-B断面図



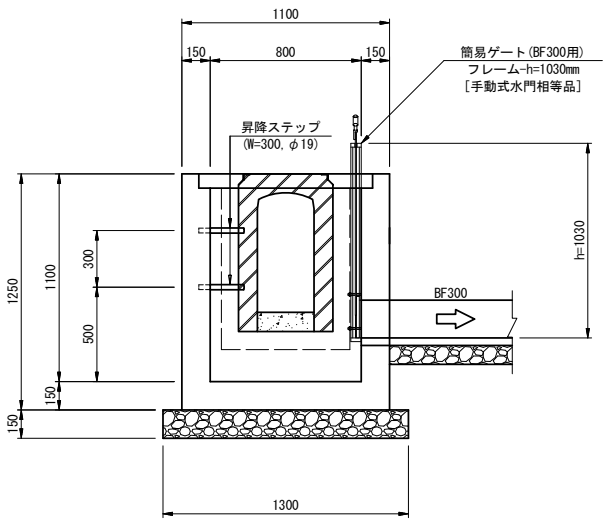


図 面 の 名 称		図面番号
簡易ゲート設置詳細図		18
縮 尺 1:20		
事 業 名	県営五戸東地区 中山間地域総合整備事業	
地 区 名	五 戸 東 地 区	
路線名等	農道：桜川(中間部)	
業 務 名	五戸東中山間第33号委託	
青森県三八農林水産事務所		



安全施設工標準図

ガードレール
(A1) S=1:30
(A3) S=1:60

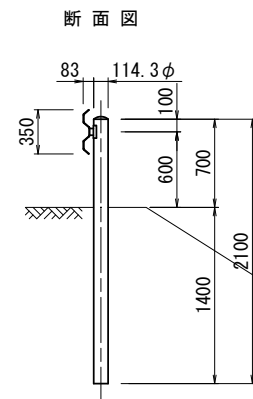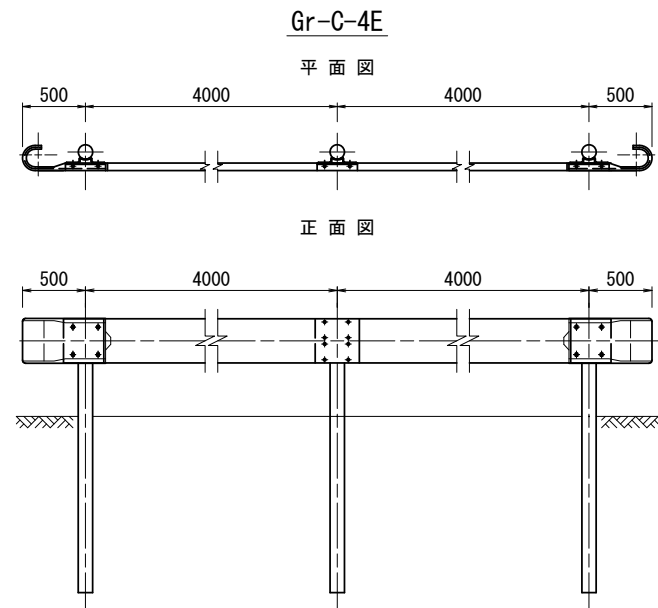

視線誘導標
(A1) S=1:20
(A3) S=1:40

土中建込用(伸縮式)
スノーボール併用型

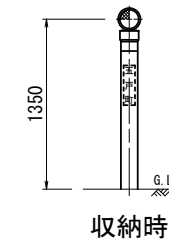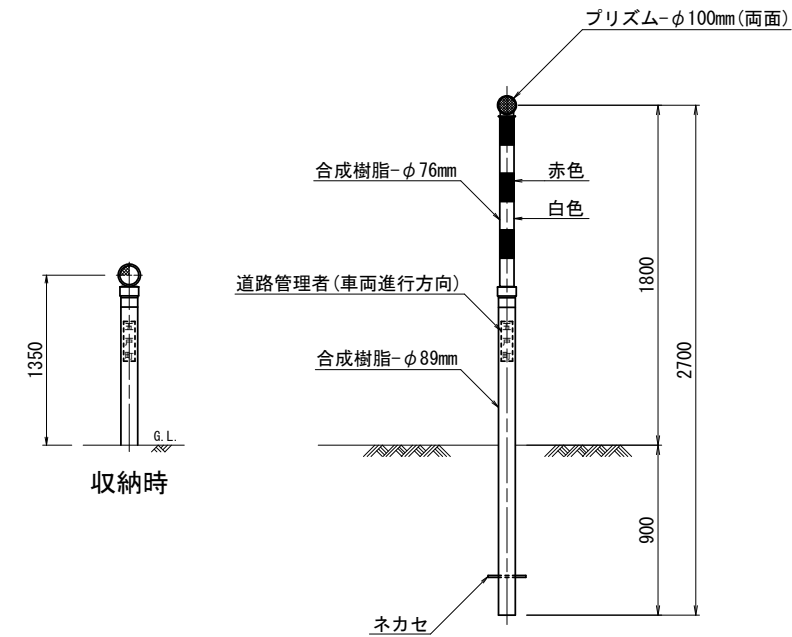

設置箇所一覧表
(土中建込用)


測 点	位置	測 点	位置
NO. 13	左	NO. 23	左
NO. 14	右	NO. 24	右
NO. 15	左	NO. 25	左
NO. 16	右	NO. 26	右
NO. 17	左	NO. 27	左
NO. 18	右		
NO. 19	左		
NO. 20	右		
NO. 21	左		
NO. 22	右		

視線誘導標設置一覧表

測 点	土中建込	
	左側	右側
NO. 27	○	
NO. 28		○
NO. 29	○	
NO. 30		○
NO. 31	○	
NO. 32		○
NO. 33	○	
NO. 34		○
NO. 35	○	
NO. 36		○
NO. 37	○	
NO. 38		○
NO. 39	○	
NO. 40		○
NO. 41	○	
NO. 42		○

五戸東中山間 第24号工事

図 面 の 名 称		図 面 番 号	
安全施設工標準図		19	
縮 尺 図 示			
事 業 名	県営五戸東地区 中山間地域総合整備事業		
地 区 名	五戸東地区		
路線名等	農道：桜川（終点部）		
業 務 名	五戸東中山間第34号委託		
青森県三八農林水産事務所			

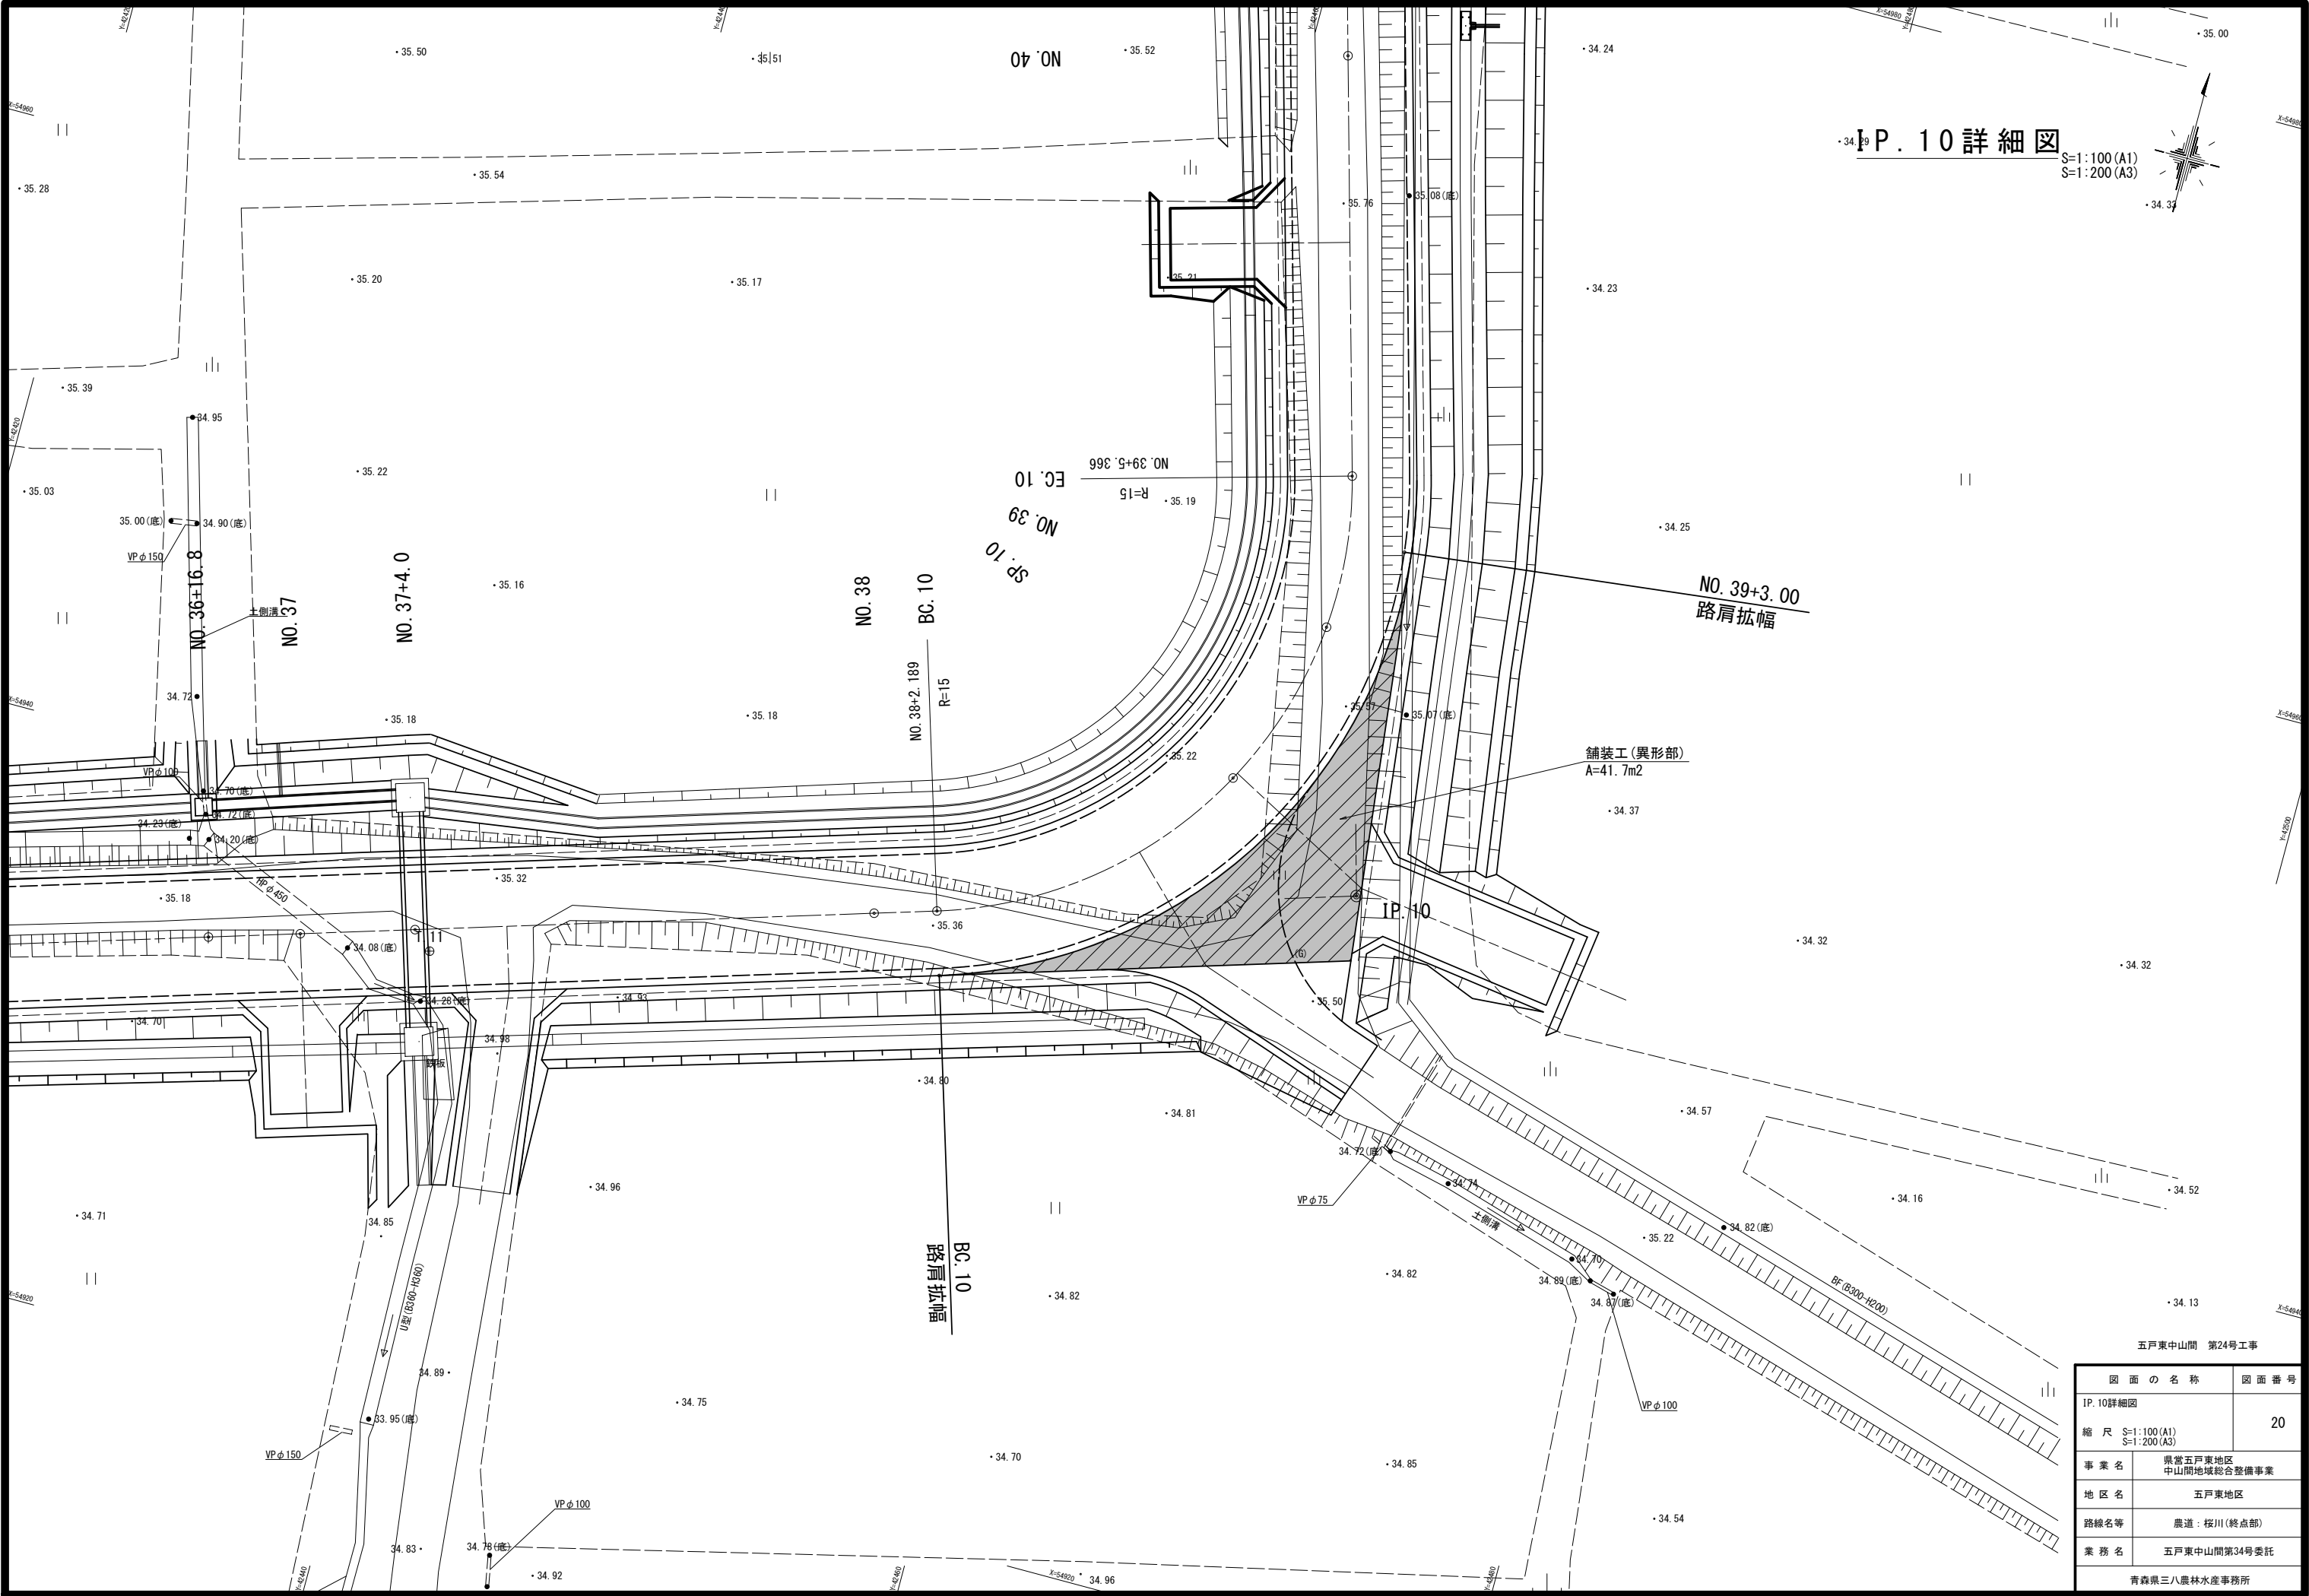


IP.10詳細図
S=1:100 (A1)
S=1:200 (A3)

五戸東中山間 第24号工事	
図面の名称	図面番号
IP.10詳細図	20
縮尺 S=1:100 (A1) S=1:200 (A3)	
事業名	県営五戸東地区 中山間地域総合整備事業
地区名	五戸東地区
路線名等	農道：桜川(終点部)
業務名	五戸東中山間第34号委託
青森県三八農林水産事務所	

横断函渠工一般図


縦断図

S=1:50

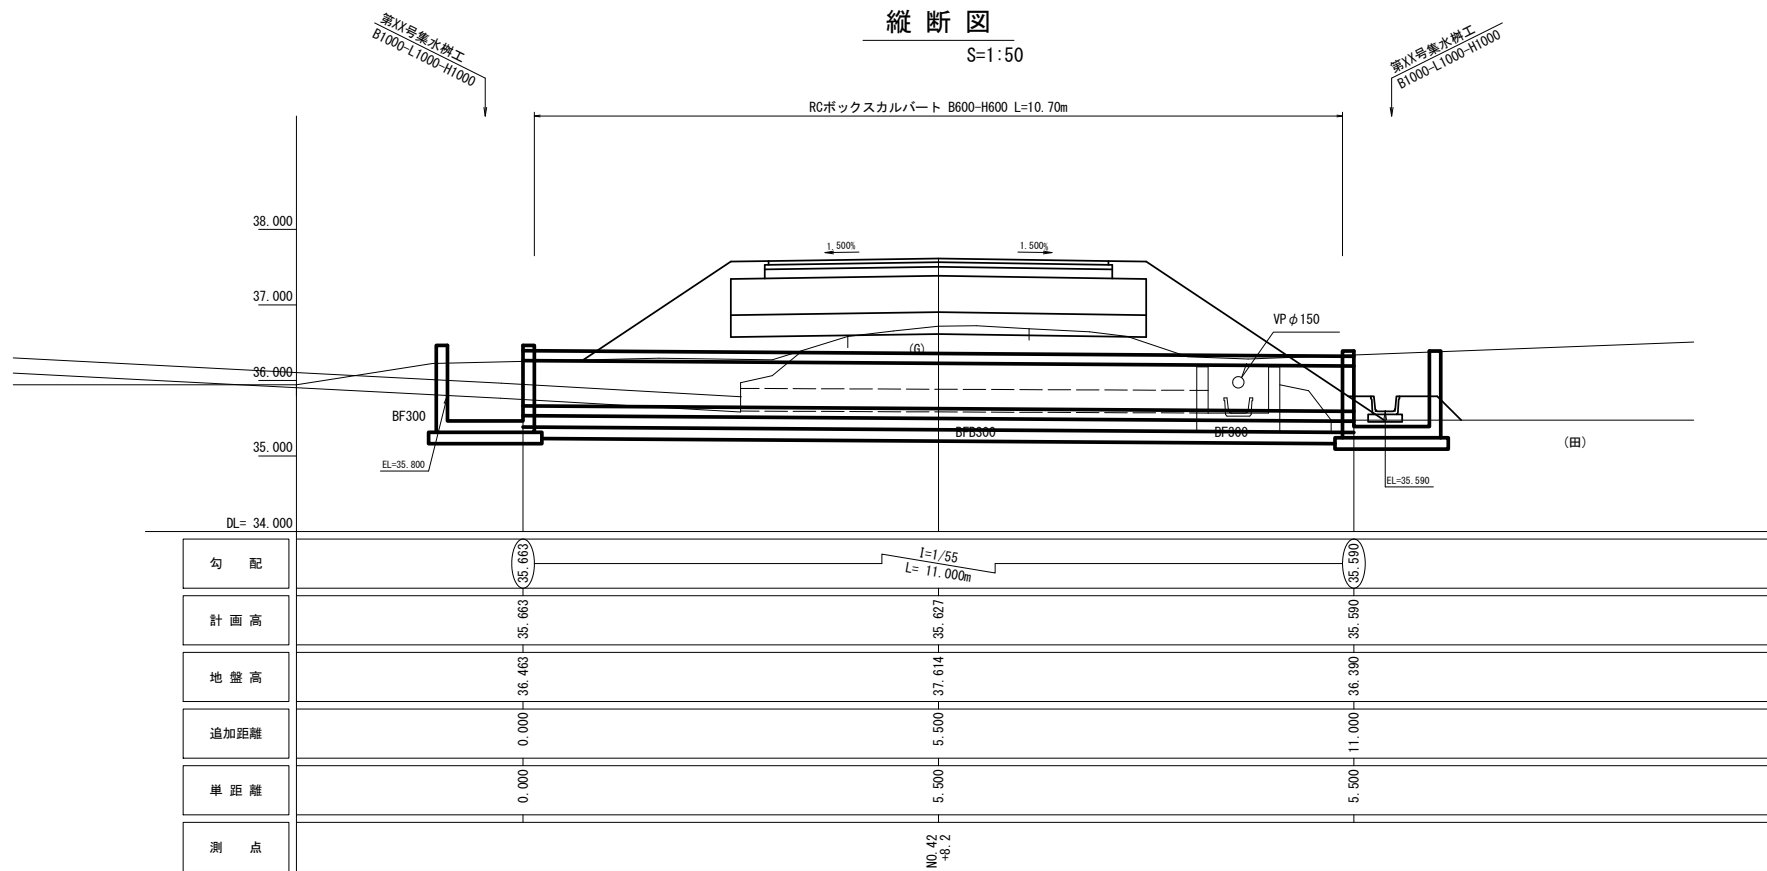


平面図

S=1:50

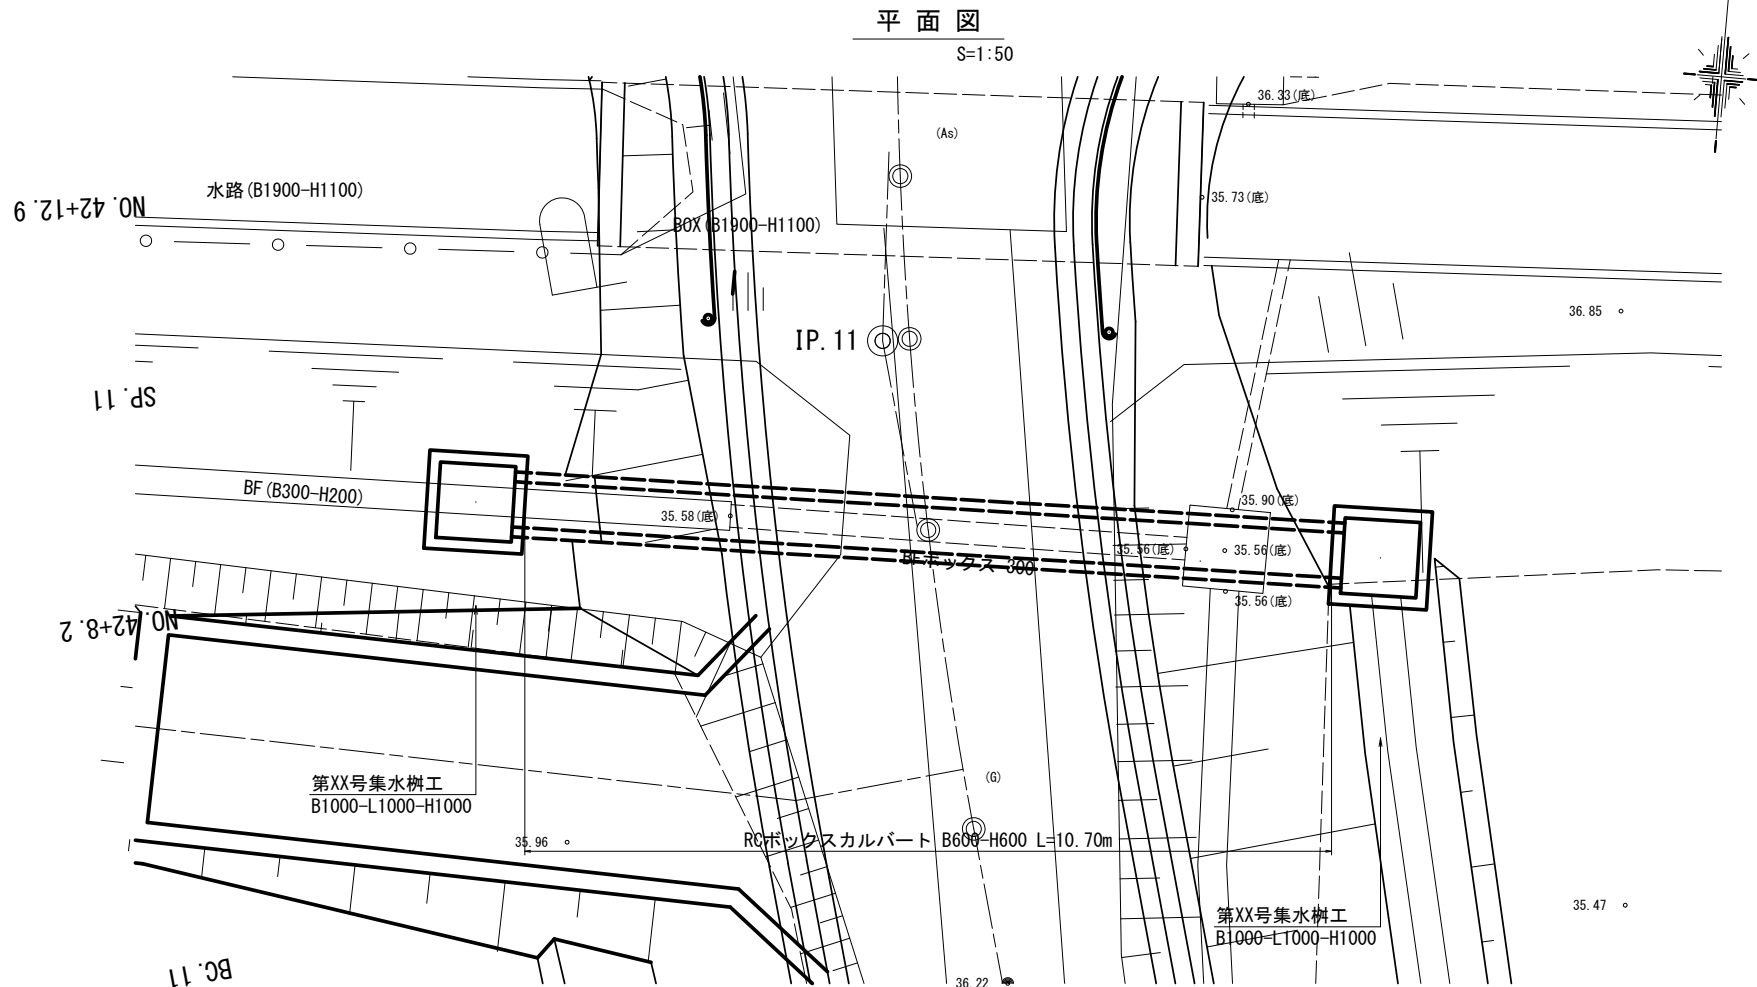

標準断面図

S=1:20

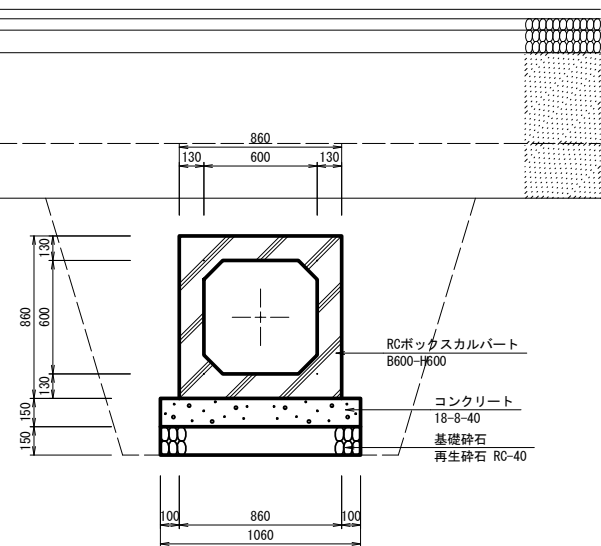


五戸東中山間 第24号工事


図 面 の 名 称		図 面 番 号
横断函渠工一般図		21
縮 尺 図 示		
事 業 名	県営五戸東地区 中山間地域総合整備事業	
地 区 名	五戸東地区	
路線名等	農道：桜川（終点部）	
業 務 名	五戸東中山間第34号委託	
青森県三八農林水産事務所		

地 覆 構 造 図


平 面 図

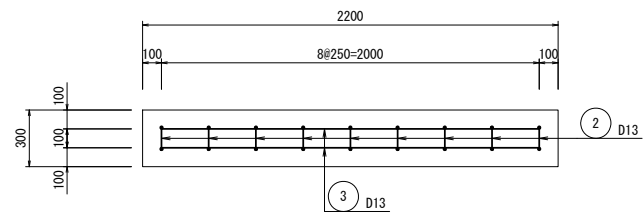


正 面 図

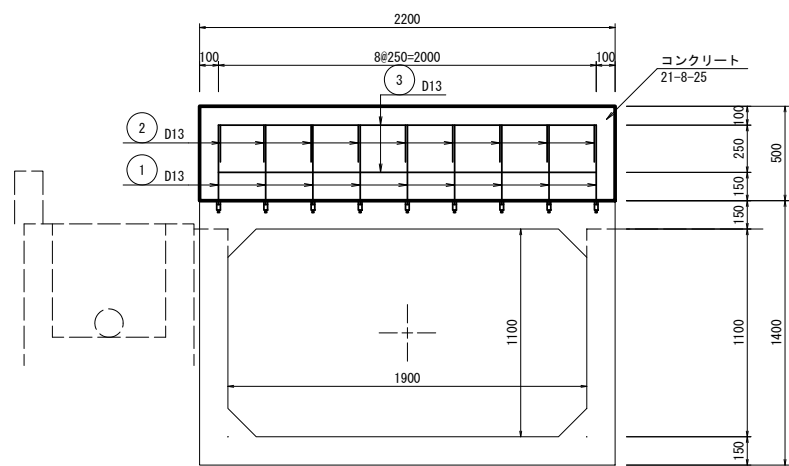

側 面 図

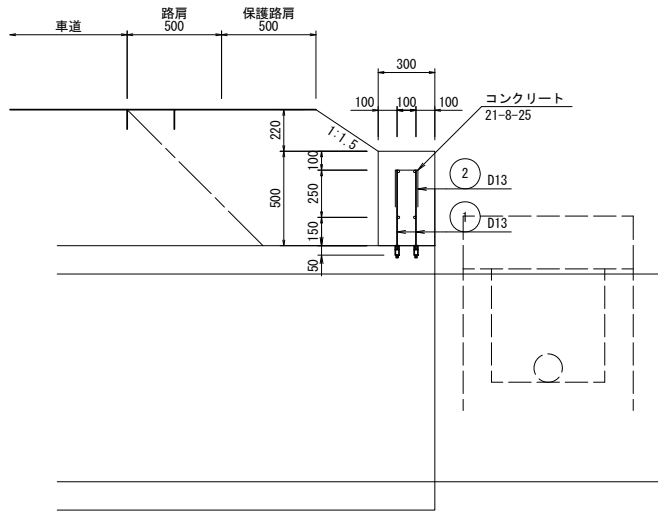


配 筋 図

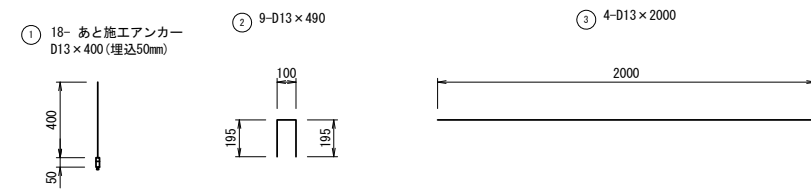

鉄筋重量表						
種別	径	長 さい (mm)	本数	単位重量 (kg/m)	一本当り重量 (kg/本)	重 量 (kg)
1						
2	D13	490	9	0.995	0.488	4.392
3	D13	2000	4	0.995	1.990	7.960
						12.352
D13						12.352kg
合計						12.352kg
あと施工アンカー-D13×400(埋込50mm) - 18 本						

五戸東中山間 第24号工事	
図 面 の 名 称	図 面 番 号
地覆構造図	22
縮 尺	S=1:20 (A1) S=1:40 (A3)
事 業 名	県営五戸東地区 中山間地域総合整備事業
地 区 名	五戸東地区
路線名等	農道：桜川(終点部)
業 務 名	五戸東中山間第34号委託
青森県三八農林水産事務所	


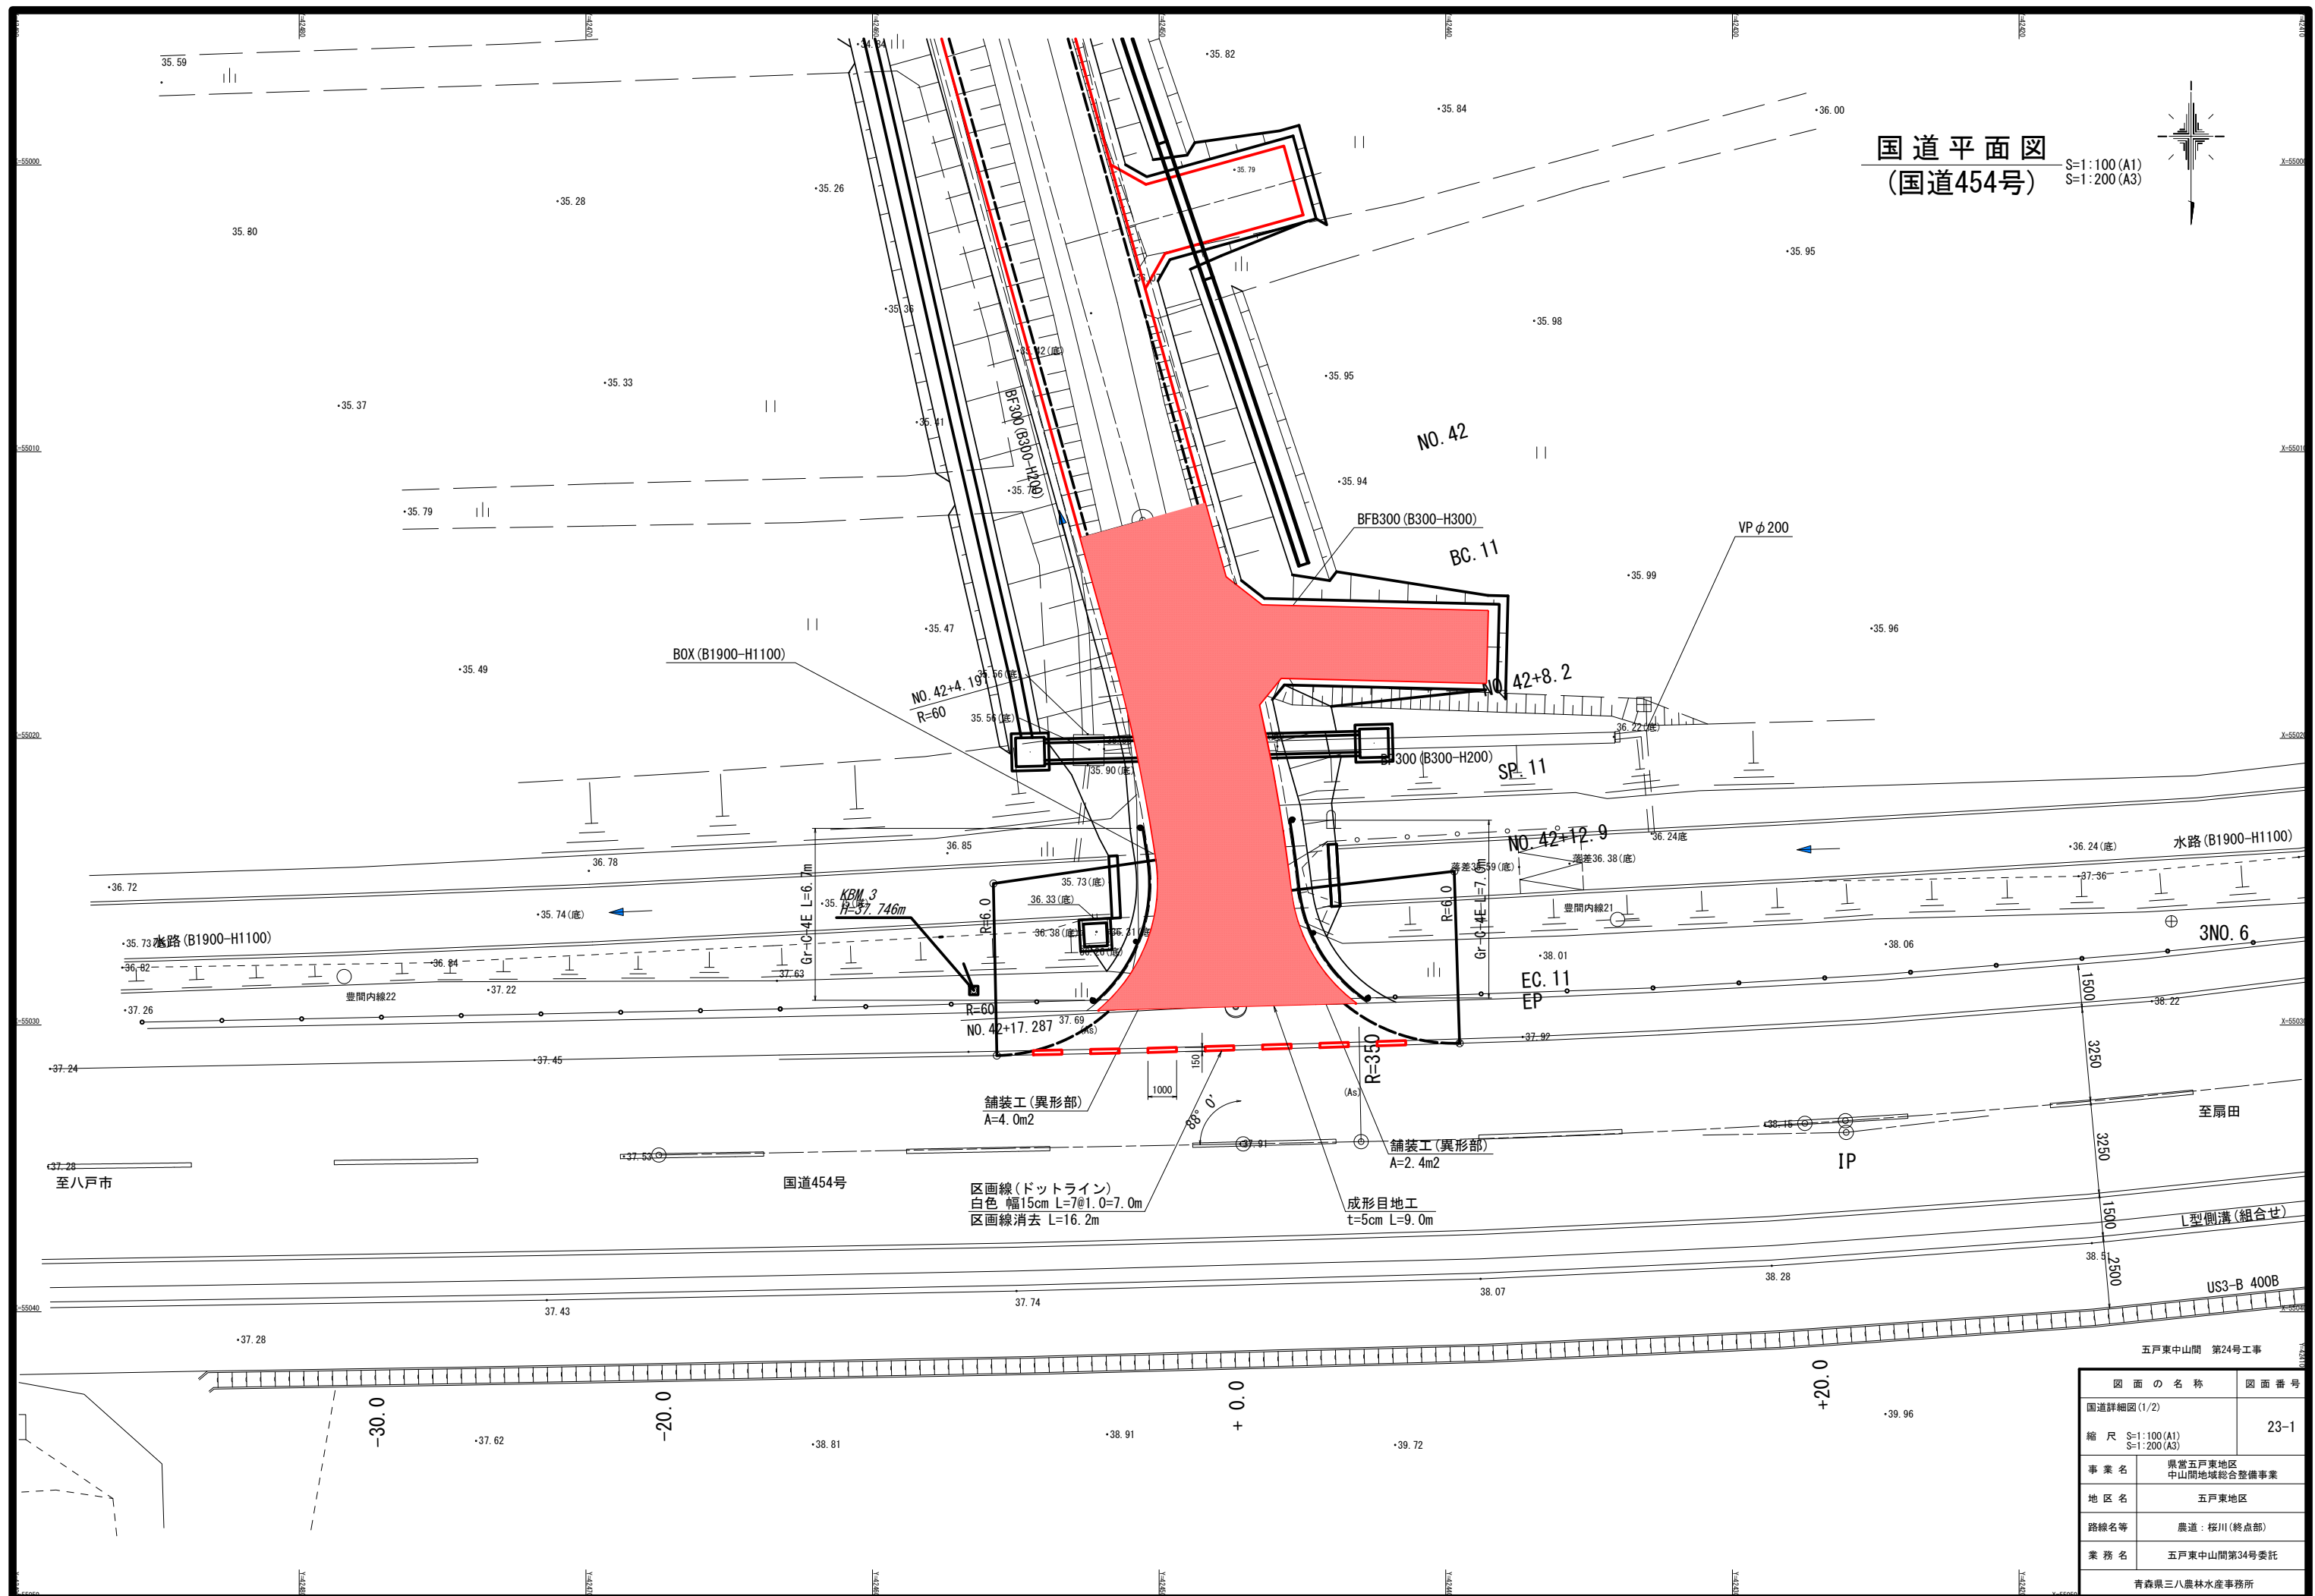


縦断図

V=1:100、H=1:250 (A1)
V=1:200、H=1:500 (A3)

横断図


S=1:100 (A1)
S=1:200 (A3)

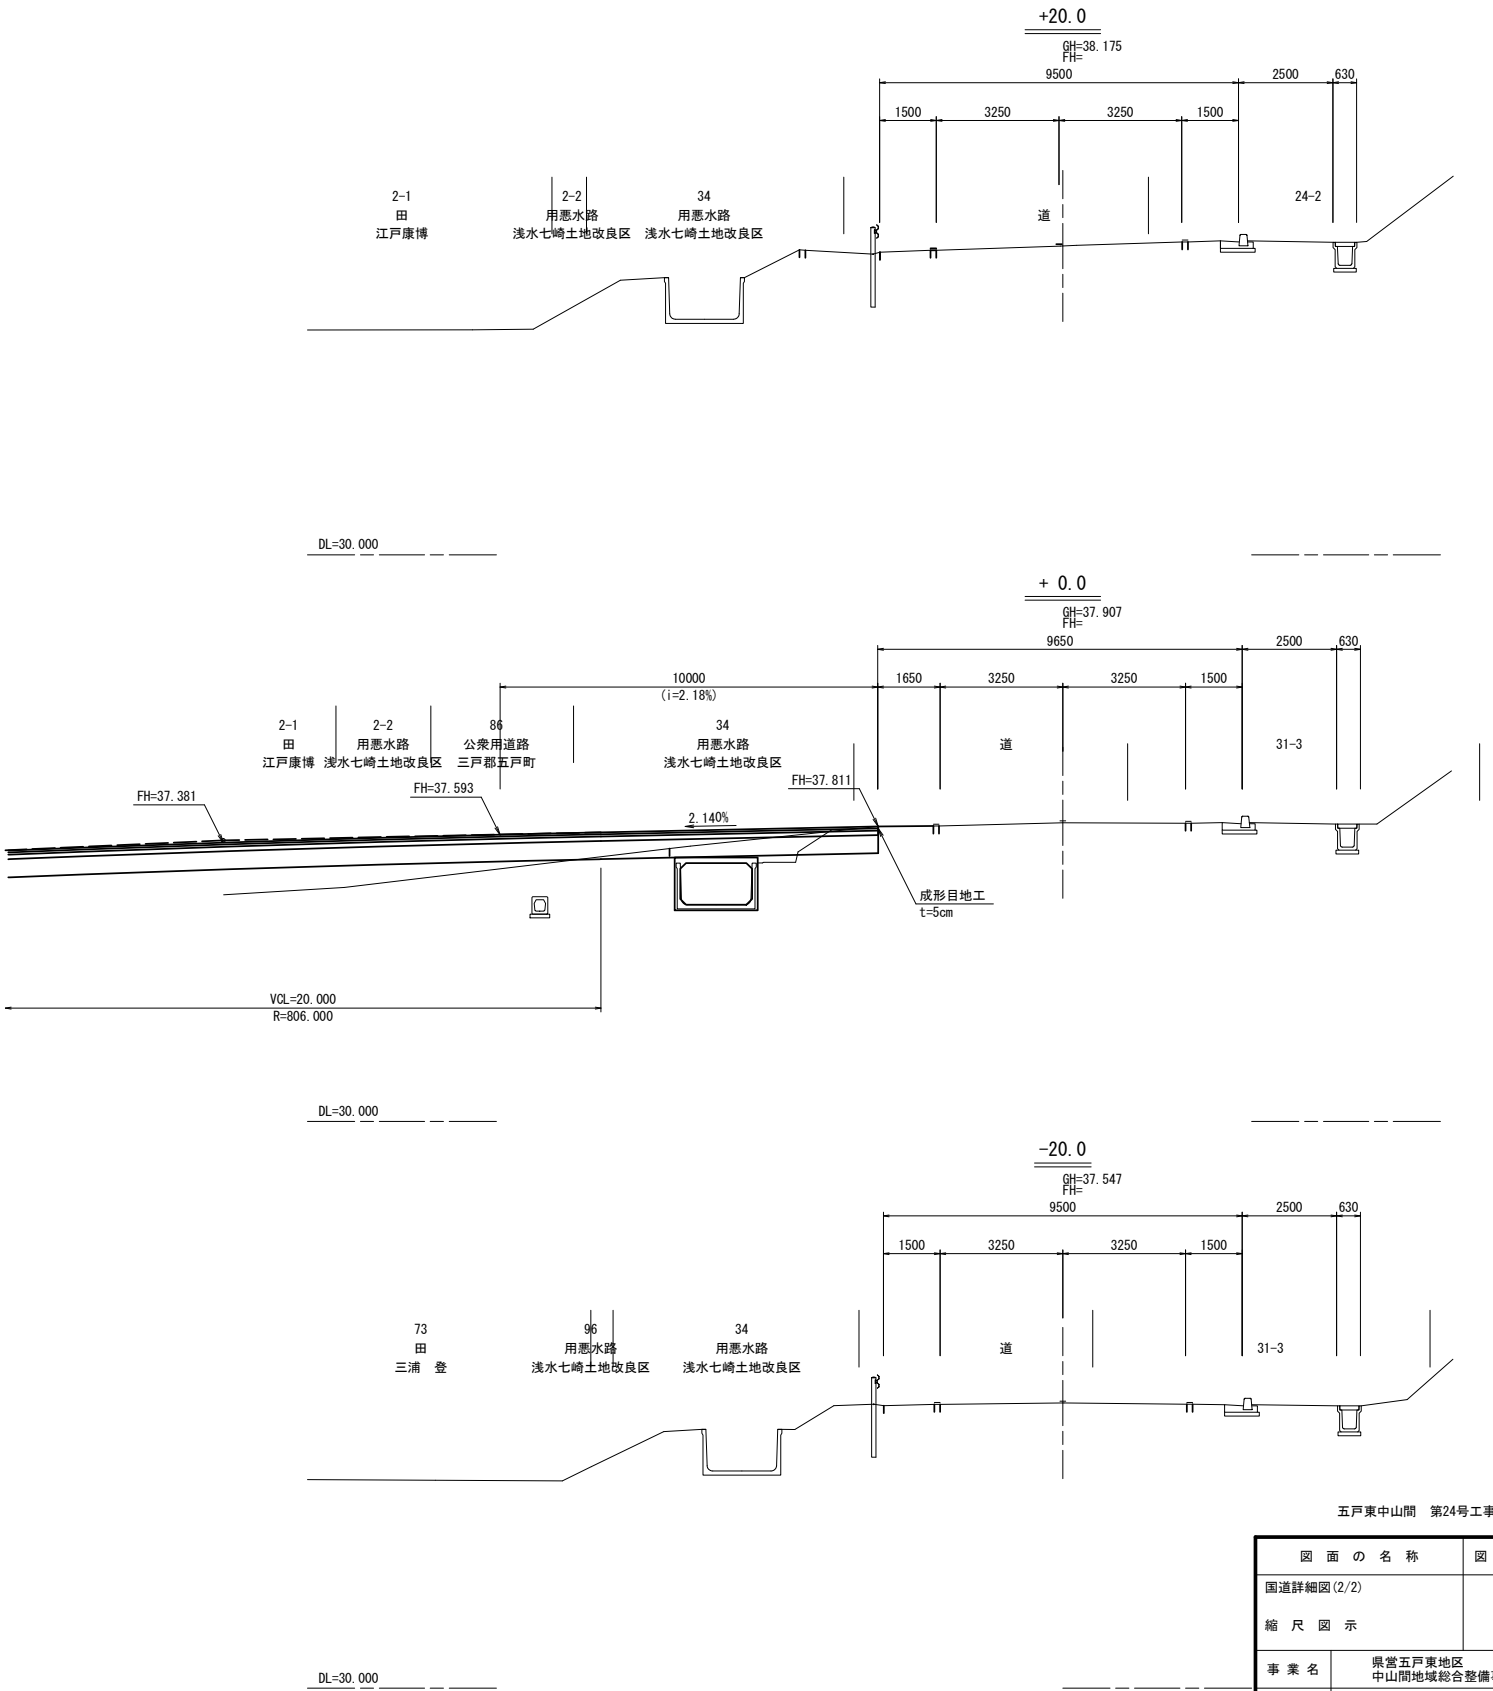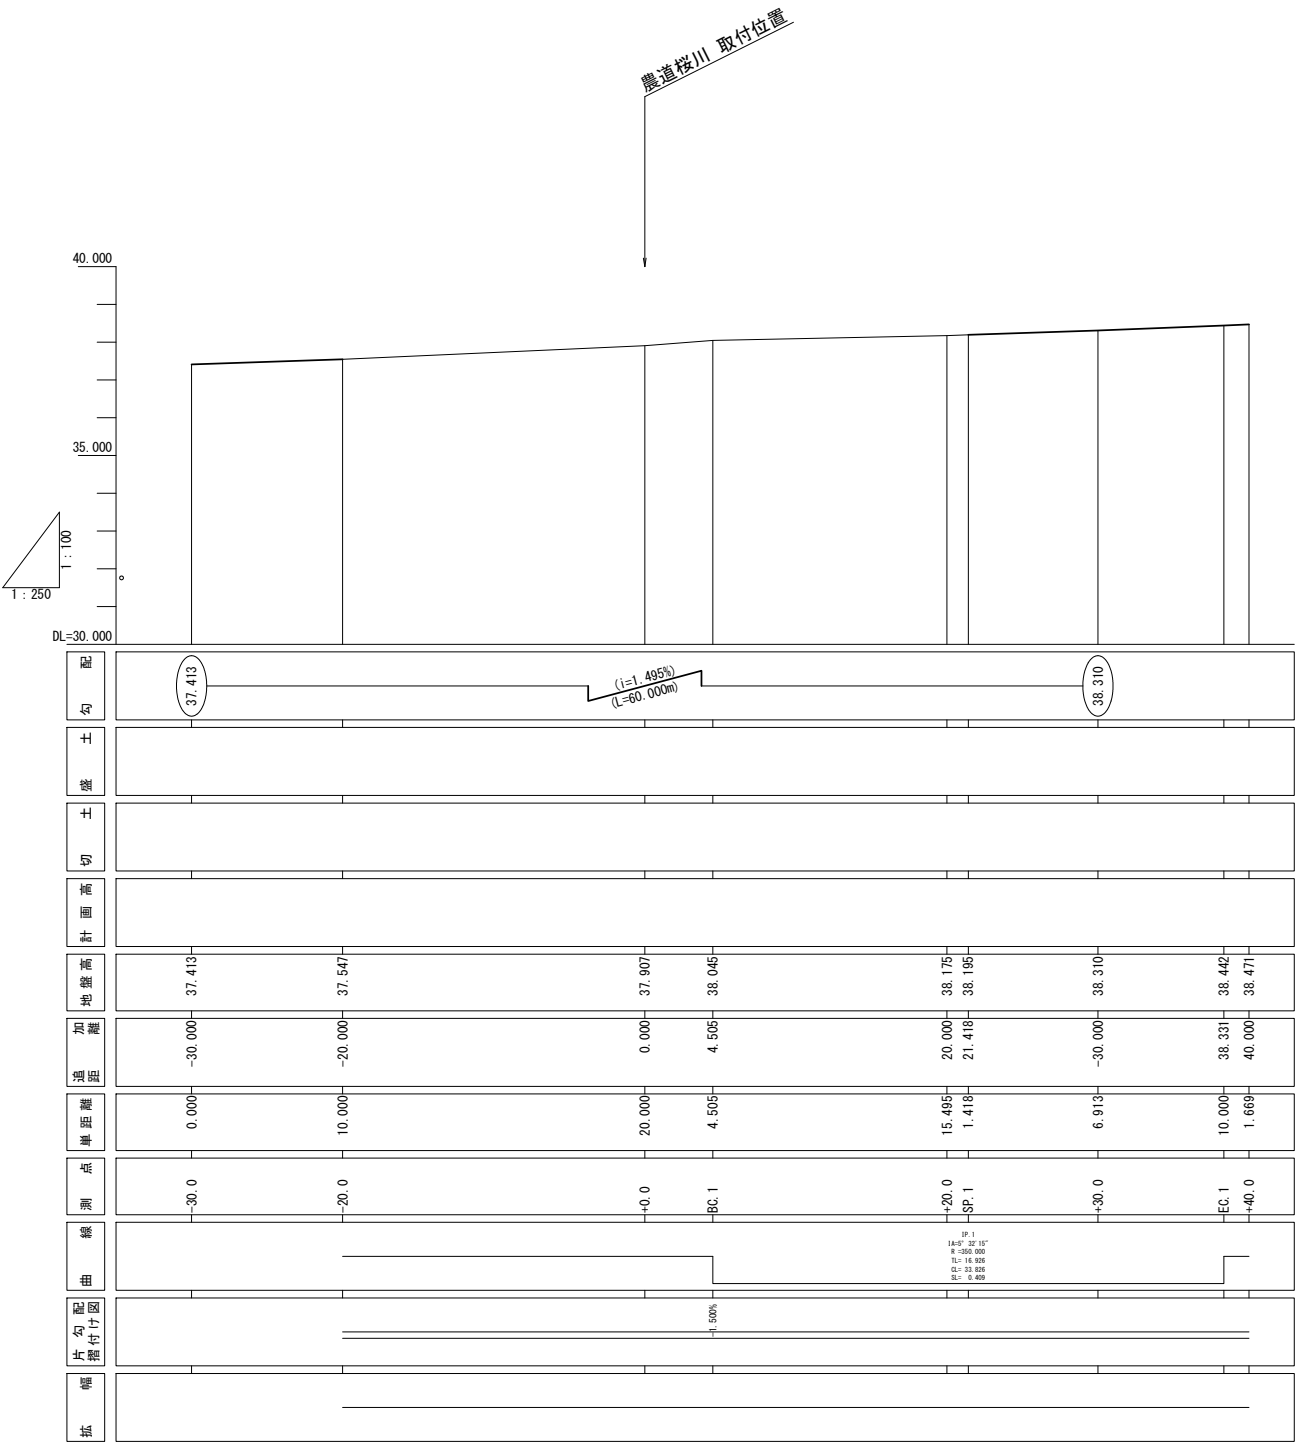

五戸東中山間 第24号工事	
図面の名称	図面番号
国道詳細図(2/2)	23-2
縮尺図示	
事業名	県営五戸東地区 中山間地域総合整備事業
地区名	五戸東地区
路線名等	農道：桜川(終点部)
業務名	五戸東中山間第34号委託
青森県三八農林水産事務所	

撤去工平面図(1/2)

S=1:500

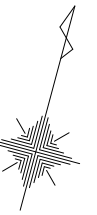

IP. 4
IA= 24-12-34
R=130.000
TL= 27.881
CL= 54.930
SL= 2.956

IP. 6
IA= 9-47-36
R=130.000
TL= 11.137
CL= 22.220
SL= 0.476

IP. 5
IA=11-01-50
R=250.000
TL= 24.140
CL= 48.130
SL= 1.163

IP. 7
IA= 6-24-53
R=400.000
TL= 22.415
CL= 44.783
SL= 0.628


28
28

五戸東中山間 第24号工事

図 面 の 名 称		図面番号
撤去工平面図(1/2)		24-1
縮 尺 1:500		
事 業 名	県営五戸東地区 中山間地域総合整備事業	
地 区 名	五 戸 東 地 区	
路線名等	農道：桜川（中間部）	
業 務 名	五戸東中山間第33号委託	
24/20	青森県三八農林水産事務所	


撤去工平面図 (2/2)

落蓋側溝
300L
S=1:15 (A1)
S=1:30 (A3)

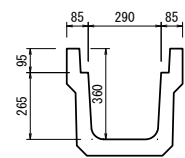


参考重量: 154 kg/m

U型側溝
240
S=1:15 (A1)
S=1:30 (A3)

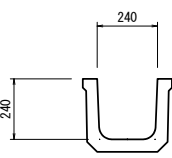


参考重量: 92 kg/m

落蓋側溝
300BL
S=1:15 (A1)
S=1:30 (A3)

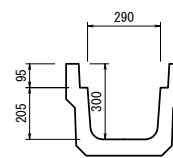


参考重量: 138 kg/m

落蓋側溝
240L
S=1:15 (A1)
S=1:30 (A3)

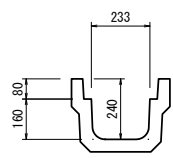


参考重量: 98 kg/m


ベンチフリュームボックス
BFB300
S=1:15 (A1)
S=1:30 (A3)

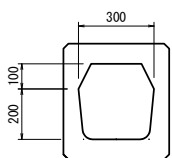

参考重量: 268 kg/m

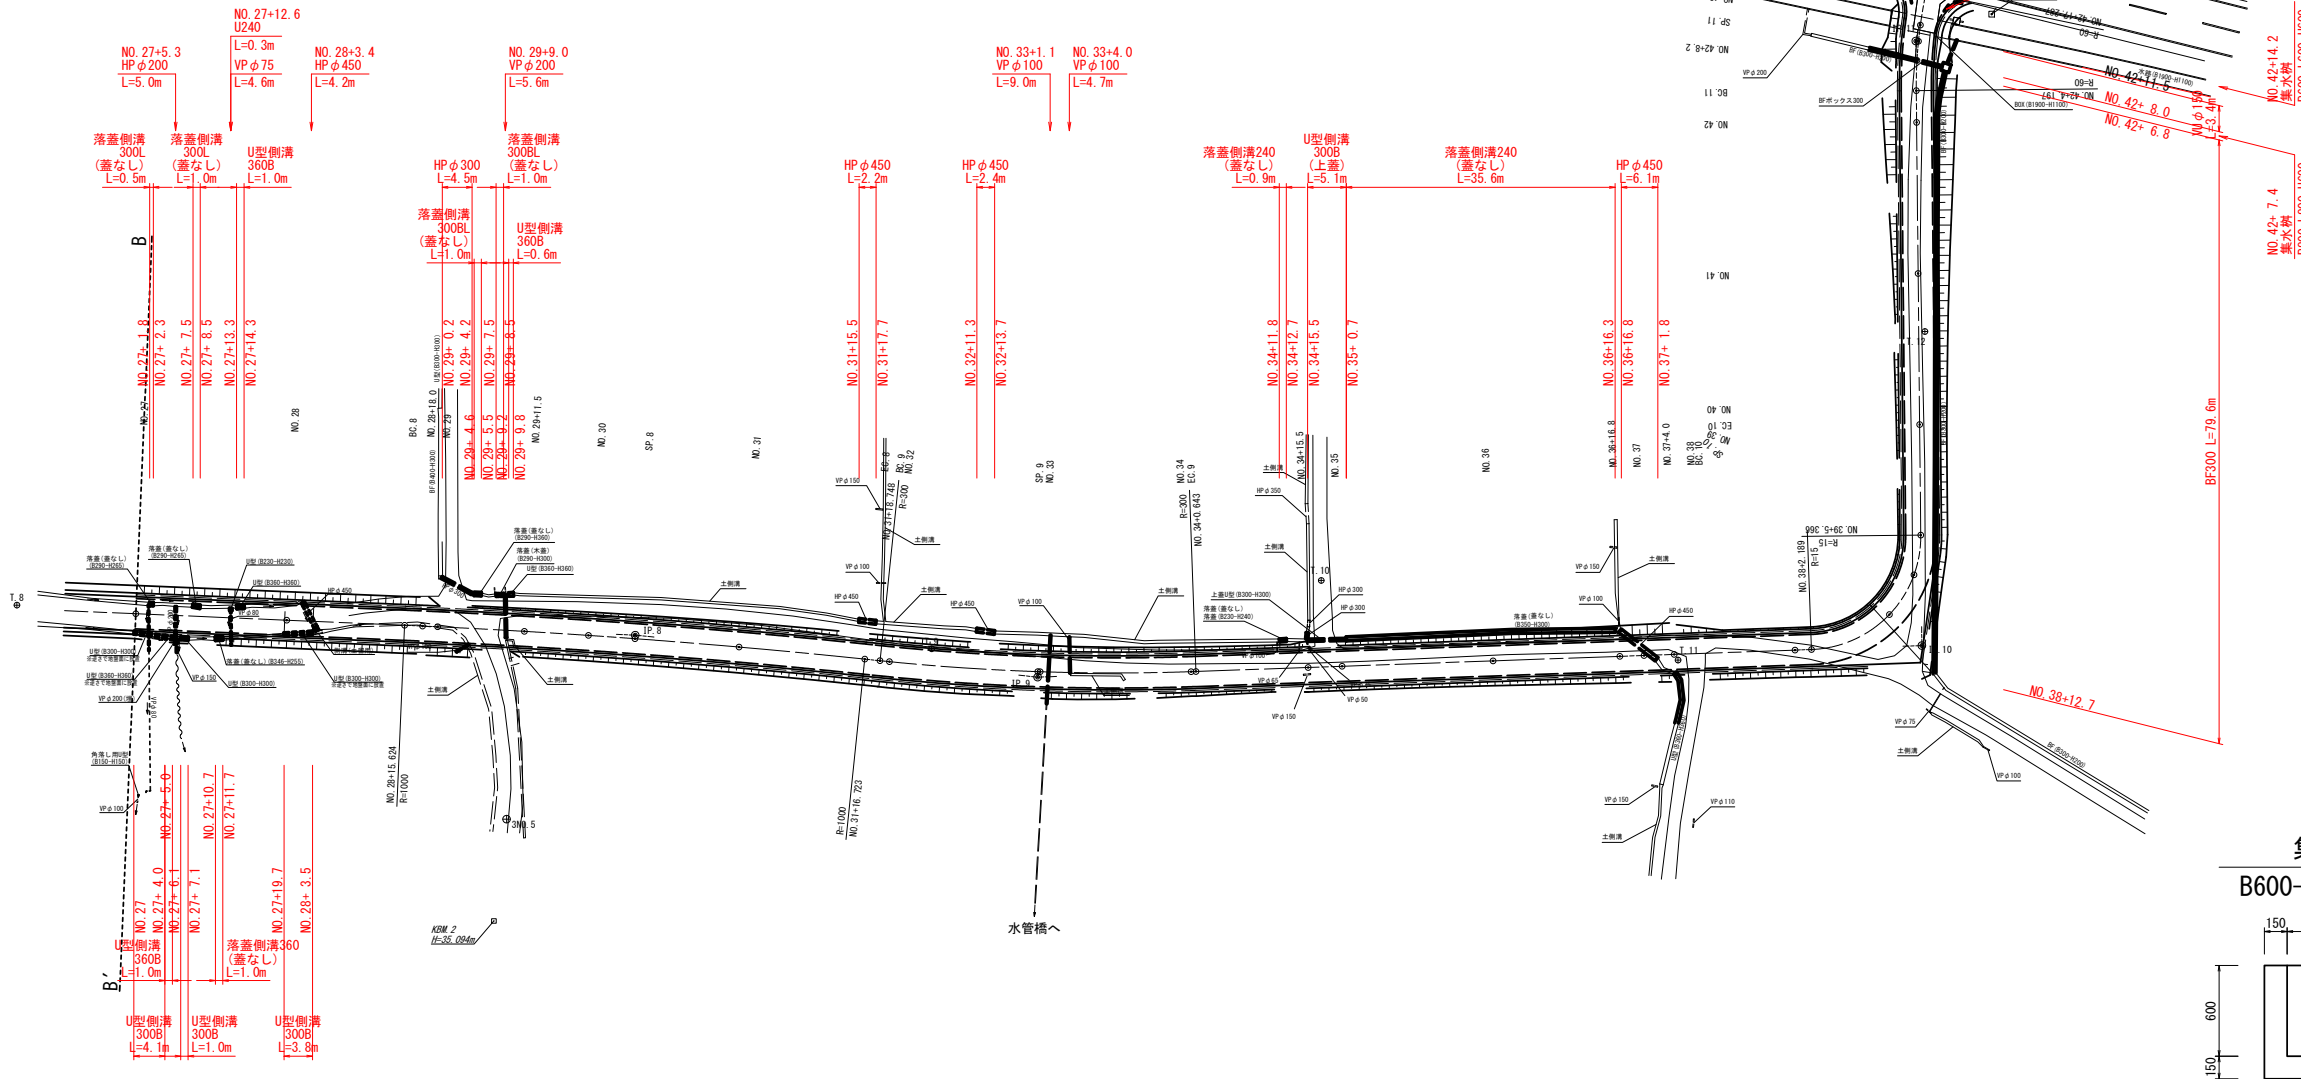


U型側溝
300B
S=1:15 (A1)
S=1:30 (A3)

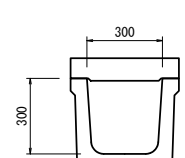


(本体) 参考重量: 134 kg/m
(蓋) 参考重量: 43 kg/枚 (0.5m)

U型側溝
360B
S=1:15 (A1)
S=1:30 (A3)

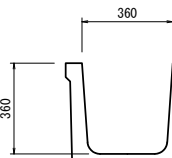


参考重量: 168 kg/m

落蓋側溝
360L
S=1:15 (A1)
S=1:30 (A3)

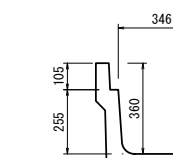


参考重量: 173 kg/m

ベンチフリューム
BF300
S=1:15 (A1)
S=1:30 (A3)

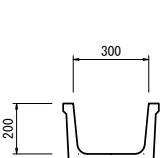


参考重量: 68 kg/m

集水樹
B800-L800-H600
S=1:25 (A1)
S=1:50 (A3)

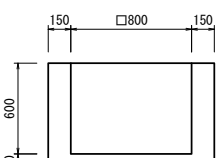


集水樹
B600-L600-H600
S=1:25 (A1)
S=1:50 (A3)

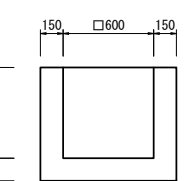

五戸東中山間 第24号工事	
図面の名称	図面番号
撤去工平面図 (2/2)	24-2
縮尺	S=1:500 (A1) S=1:1,000 (A3)
事業名	県営五戸東地区 中山間地域総合整備事業
地区名	五戸東地区
路線名等	農道: 桜川(終点部)
業務名	五戸東中山間第34号委託
青森県三八農林水産事務所	

三戸郡五戸町大字扇田

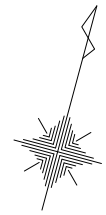

境界点	境界標の種類
田	コンクリート杭
☒	プラスチック杭
○	木杭
●	構造物ペンキ塗印
.	計算点
○	用地幅杭
⊕	基準点
⊙	中心点



図 面 の 名 称		図面番号
用地実測図 (1/2)		25-1
縮 尺 S=1:500 (A) S=1:1000 (A3)		
事業名	県営五戸東地区 中山間地域総合整備事業	
地区名	五戸東地区	
路線名等	農道：桜川（終点部）	
業務名	五戸東中山間 第37号 委託	
青森県三八農林水産事務所		

測 地 系	世界測地系(測地成果2011)
座 標 系	X 系
測量年月日	令和 7 年 2 月 1 0 日
作業機関名	(株)太陽測量設計
測量従事者	濱谷 健二

用地実測図 (2 / 2)
S=1:500

三戸郡五戸町大字扇田

字 姥 坂

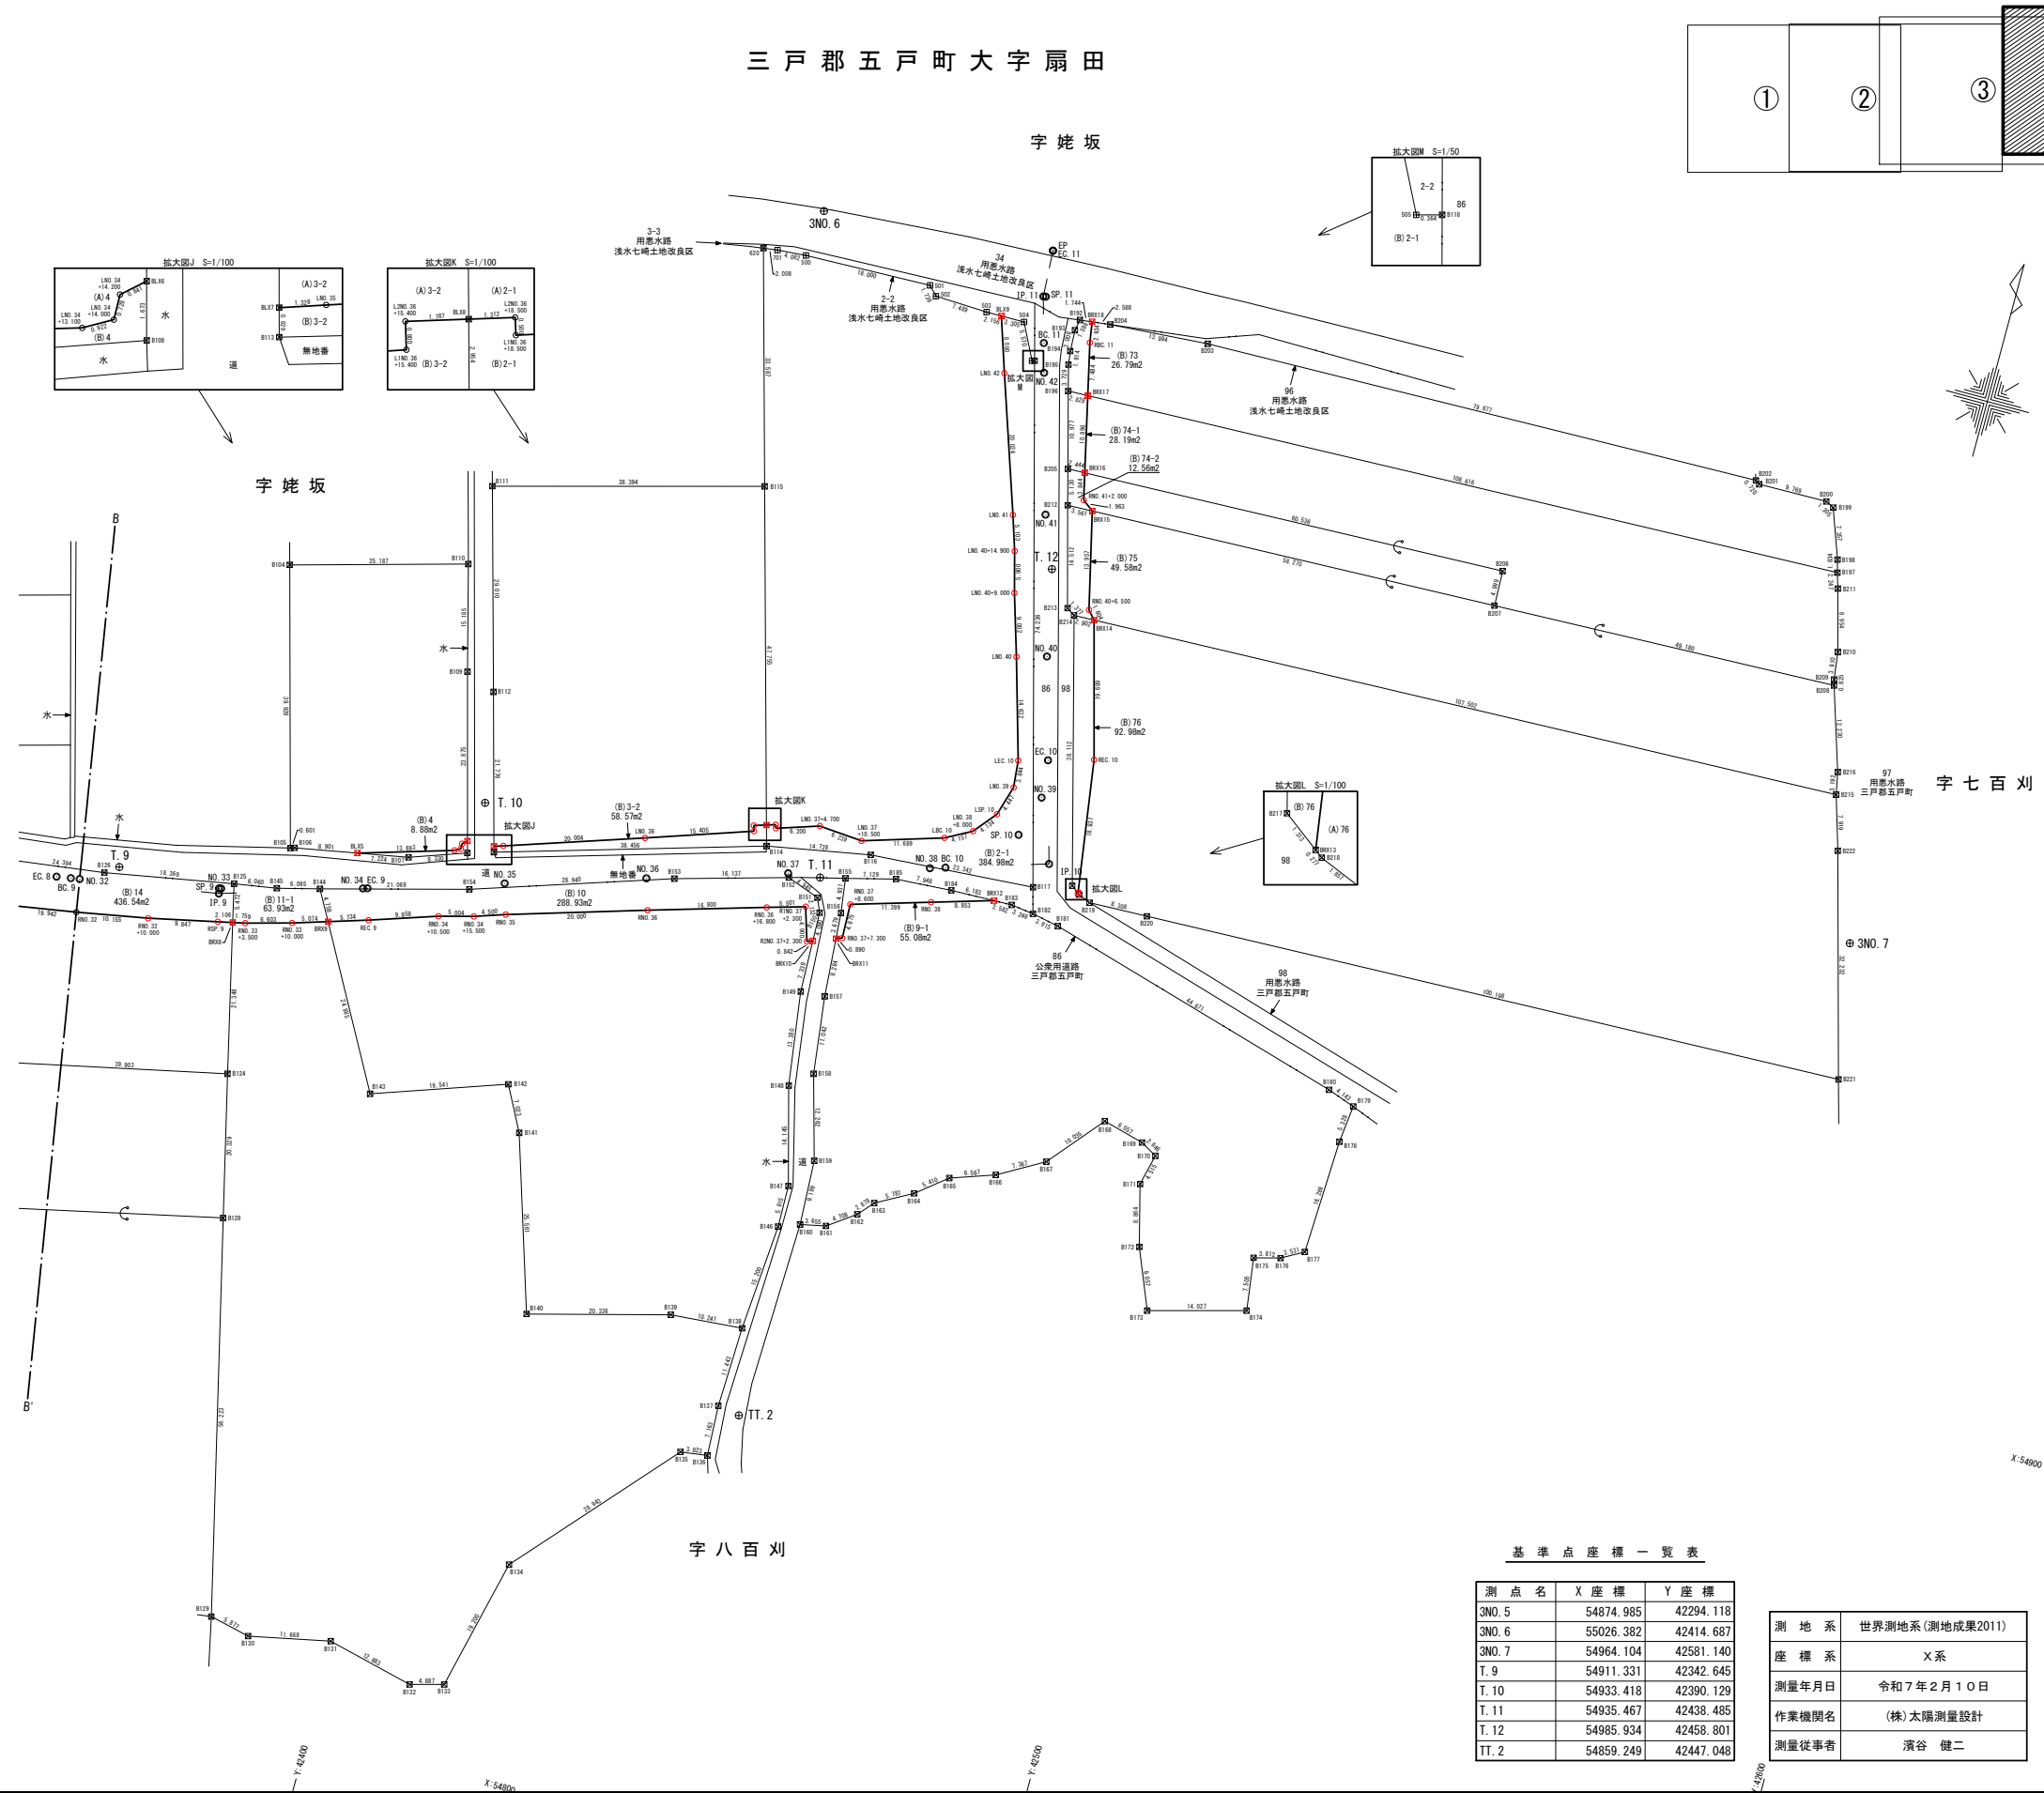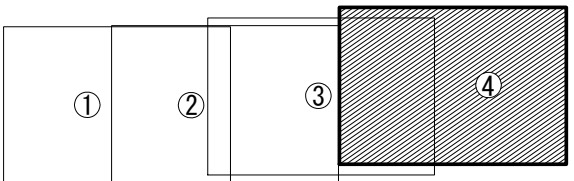

地番凡例

(A) 5-7 田 (田) 中川原 穂 1851.52m2	(符号) 地番 公簿地目 (現況地目) 登記名義人 面 積
--	--

杭種凡例

境界点	境界標の種類
田	コンクリート杭
区	プラスチック杭
木	木杭
●	構造物ベンキ塗印
計	計 算 点
○	用 地 幅 杭
⊕	基 準 点
○	中 心 点

基準点座標一覧表

測点名	X座標	Y座標
3NO. 5	54874.985	42294.118
3NO. 6	55026.382	42414.687
3NO. 7	54964.104	42581.140
T. 9	54911.331	42342.645
T. 10	54933.418	42390.129
T. 11	54935.467	42438.485
T. 12	54985.934	42458.801
TT. 2	54859.249	42447.048

測地系	世界測地系(測地成果2011)
座 標 系	X系
測量年月日	令和7年2月10日
作業機関名	(株)太陽測量設計
測量従事者	濱谷 健二

図 面 の 名 称		図面番号
用地実測図（２／２）		25-2
縮 尺 S=1:500(A1) S=1:1000(A3)		
事業名	県営五戸東地区 中山間地域総合整備事業	
地区名	五戸東地区	
路線名等	農道：桜川（終点部）	
業務名	五戸東中山間 第37号 委託	
青森県三八農林水産事務所		