


令和 8 年度		道路災害防除		工事
工事番号		繰 第 5357 号		
路線	名	三厩小泊線		
河川				
施 工 箇 所	北津軽郡中泊町大字小泊 地内			
平面・標準横断面図		縮尺	図示	
図面番号	4 葉 中 1			
西北県土整備事務所				
青 森 県				


平面図

S=1 : 1000

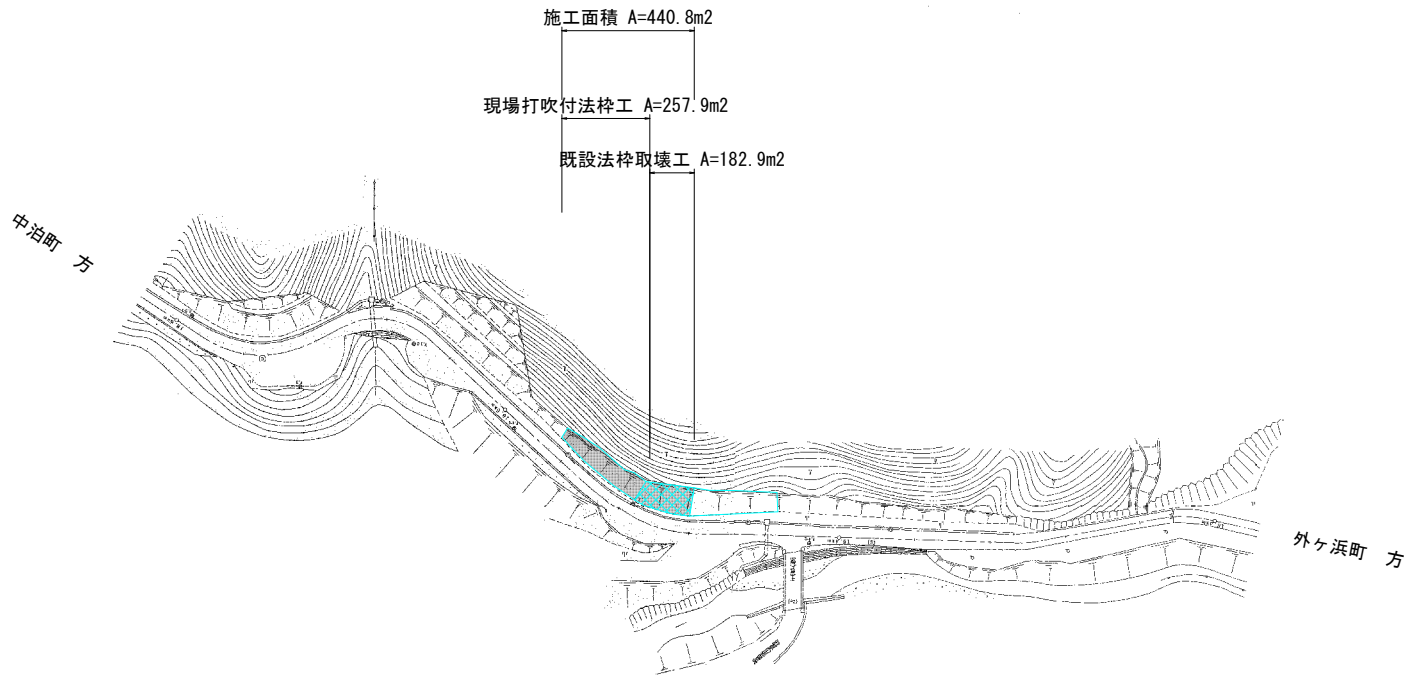

標準横断面図

S=1 : 100

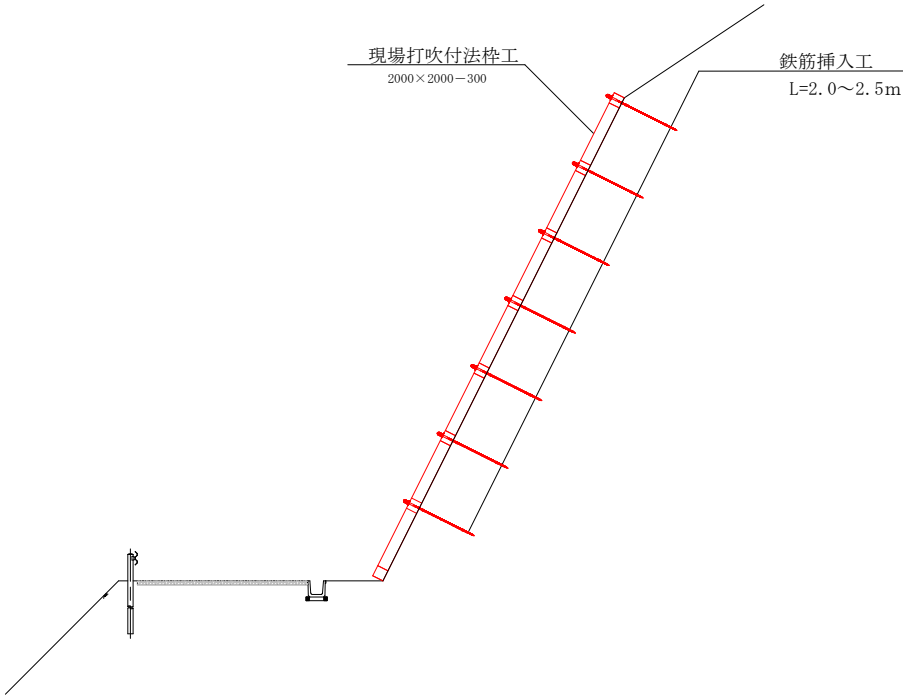

令和 8 年度		道路災害防除		工事
工事番号		繰 第 5357 号		
路線 河川	名	三厩小泊線		
施 箇	工 所	北津軽郡中泊町大字小泊 地内		
吹付法枠工標準図		縮尺	図示	
図面番号	4 葉 中 2			
西北県土整備事務所				
青 森 県				



吹付法枠工標準図(参考図300×300)

正面図

S=1:50

側面図

S=1:50

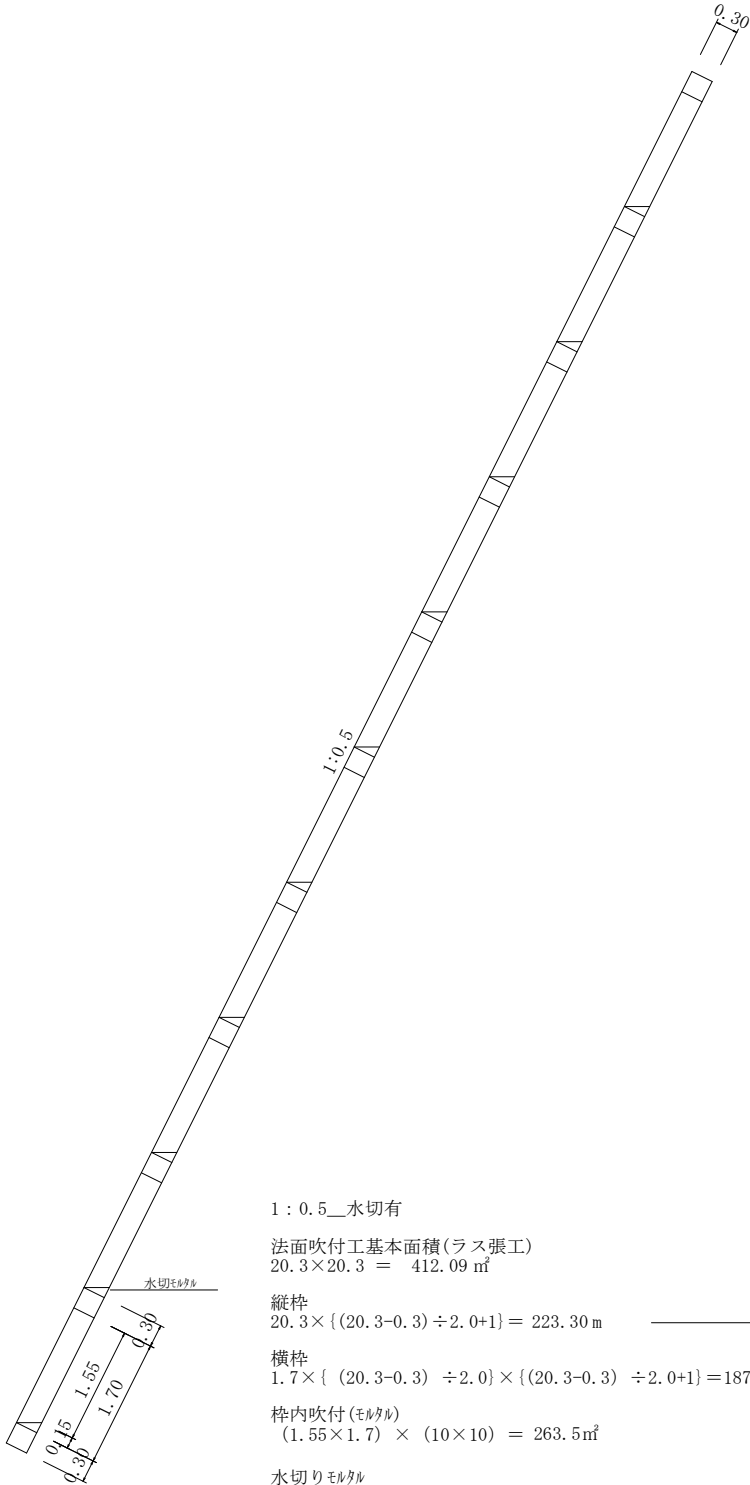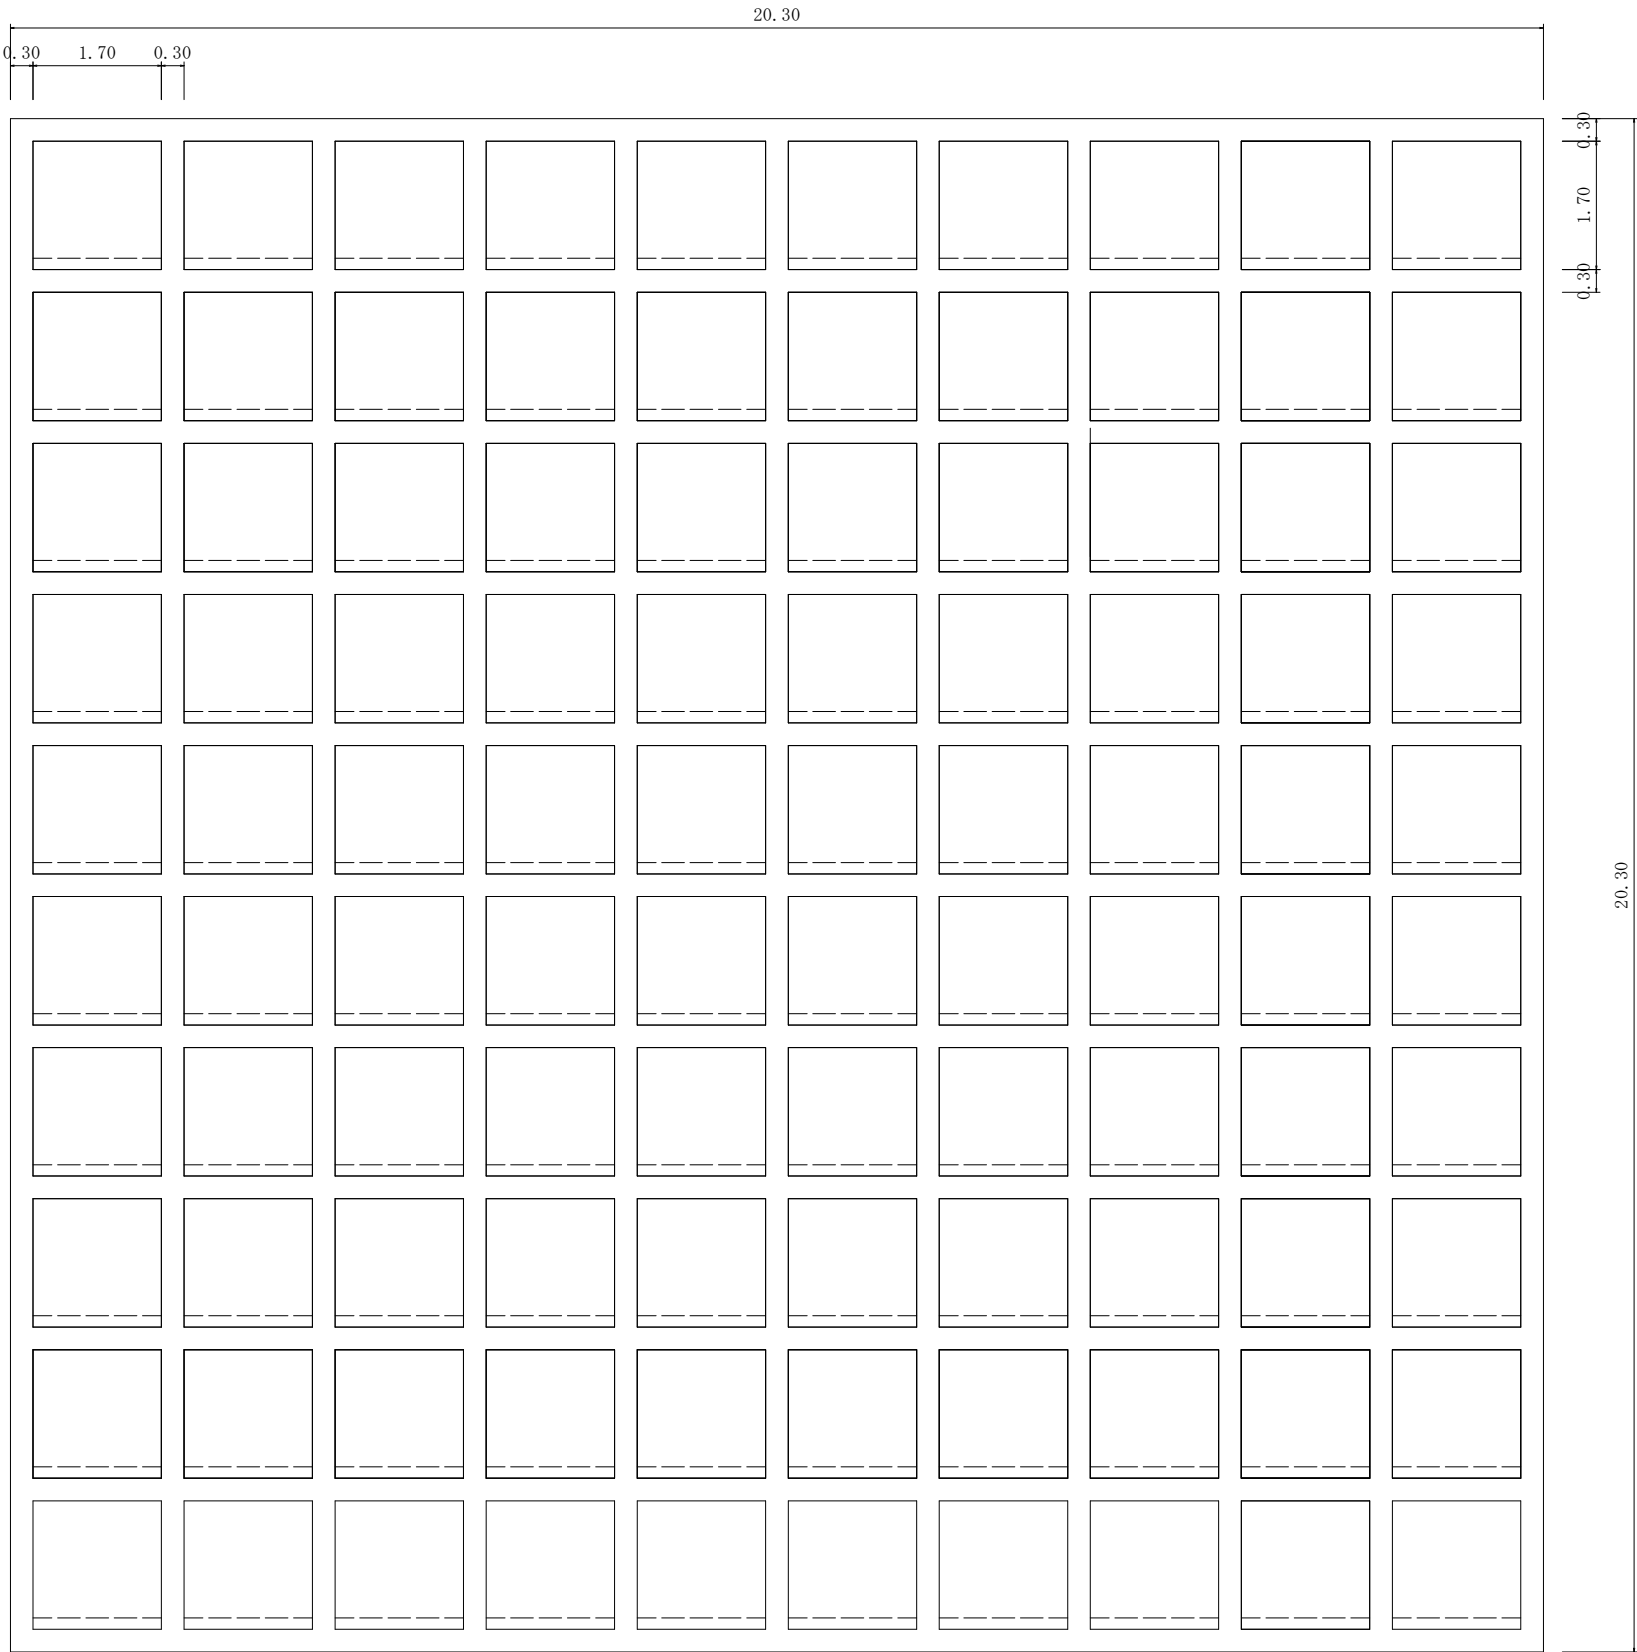

1 : 0.5__水切有

法面吹付工基本面積(ラス張工)
 $20.3 \times 20.3 = 412.09 \text{ m}^2$

縦枠
 $20.3 \times \{(20.3 - 0.3) \div 2.0 + 1\} = 223.30 \text{ m}$

横枠
 $1.7 \times \{(20.3 - 0.3) \div 2.0\} \times \{(20.3 - 0.3) \div 2.0 + 1\} = 187.00 \text{ m}$ 410.3m

枠内吹付(モルタル)
 $(1.55 \times 1.7) \times (10 \times 10) = 263.5 \text{ m}^2$


水切りモルタル
 $(0.3 \times 0.15 \times 1/2) \times 1.7 \times (10 \times 10) = 3.83 \text{ m}^3$

令和 8 年度		道路災害防除		工事
工事番号		繰 第 5357 号		
路線	名	三厩小泊線		
河川				
施 工 箇 所	北津軽郡中泊町大字小泊 地内			
鉄筋挿入工標準図		縮尺	図示	
図面番号	4 葉中 3			
西北県土整備事務所				
青 森 県				

鉄筋挿入工標準図(参考図)


標準挿入図

S=1:10

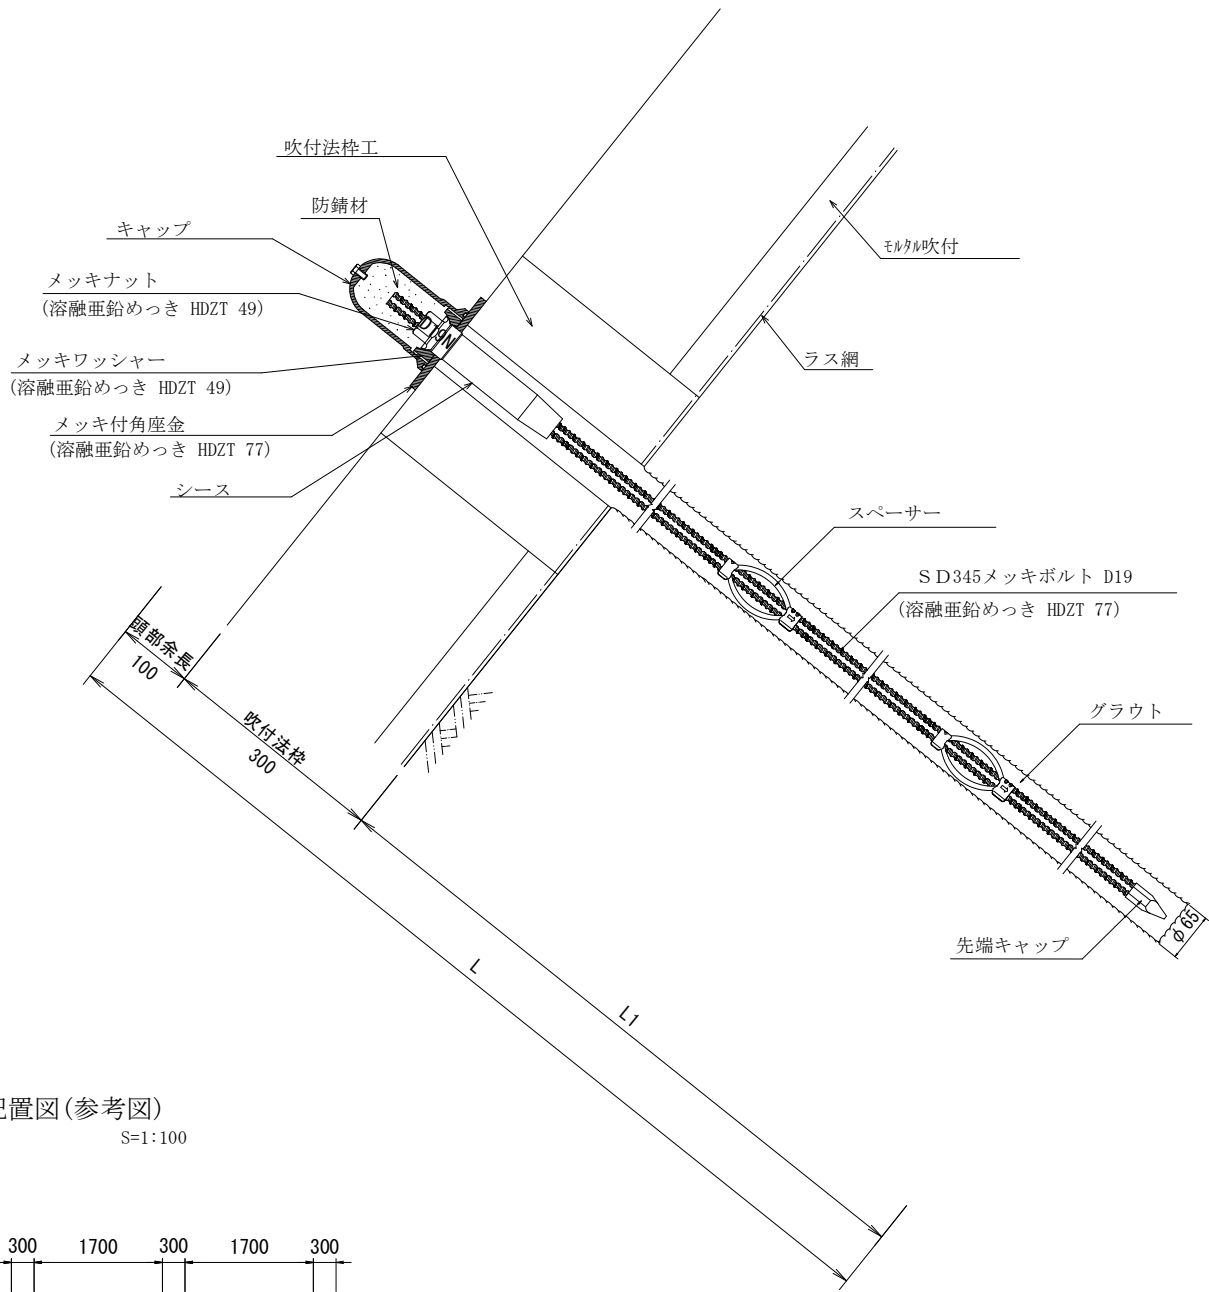


配置図(参考図)

S=1:100

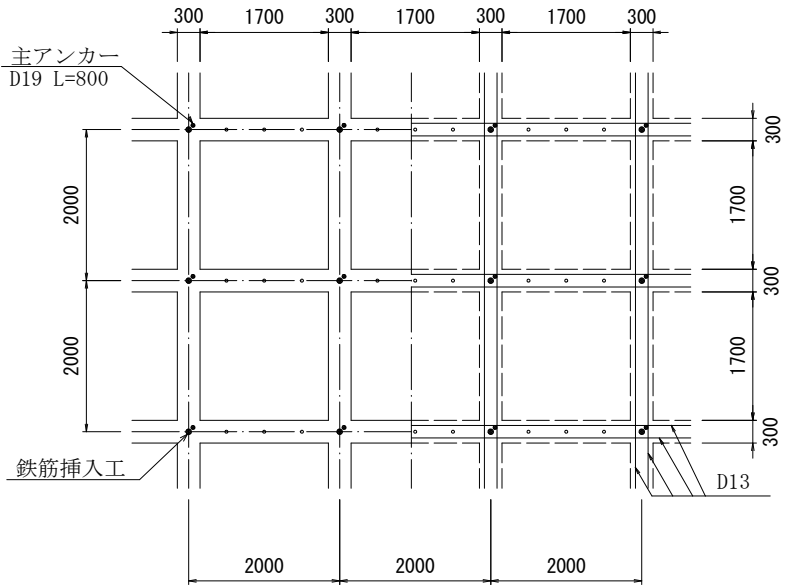

部品図

S=1:5

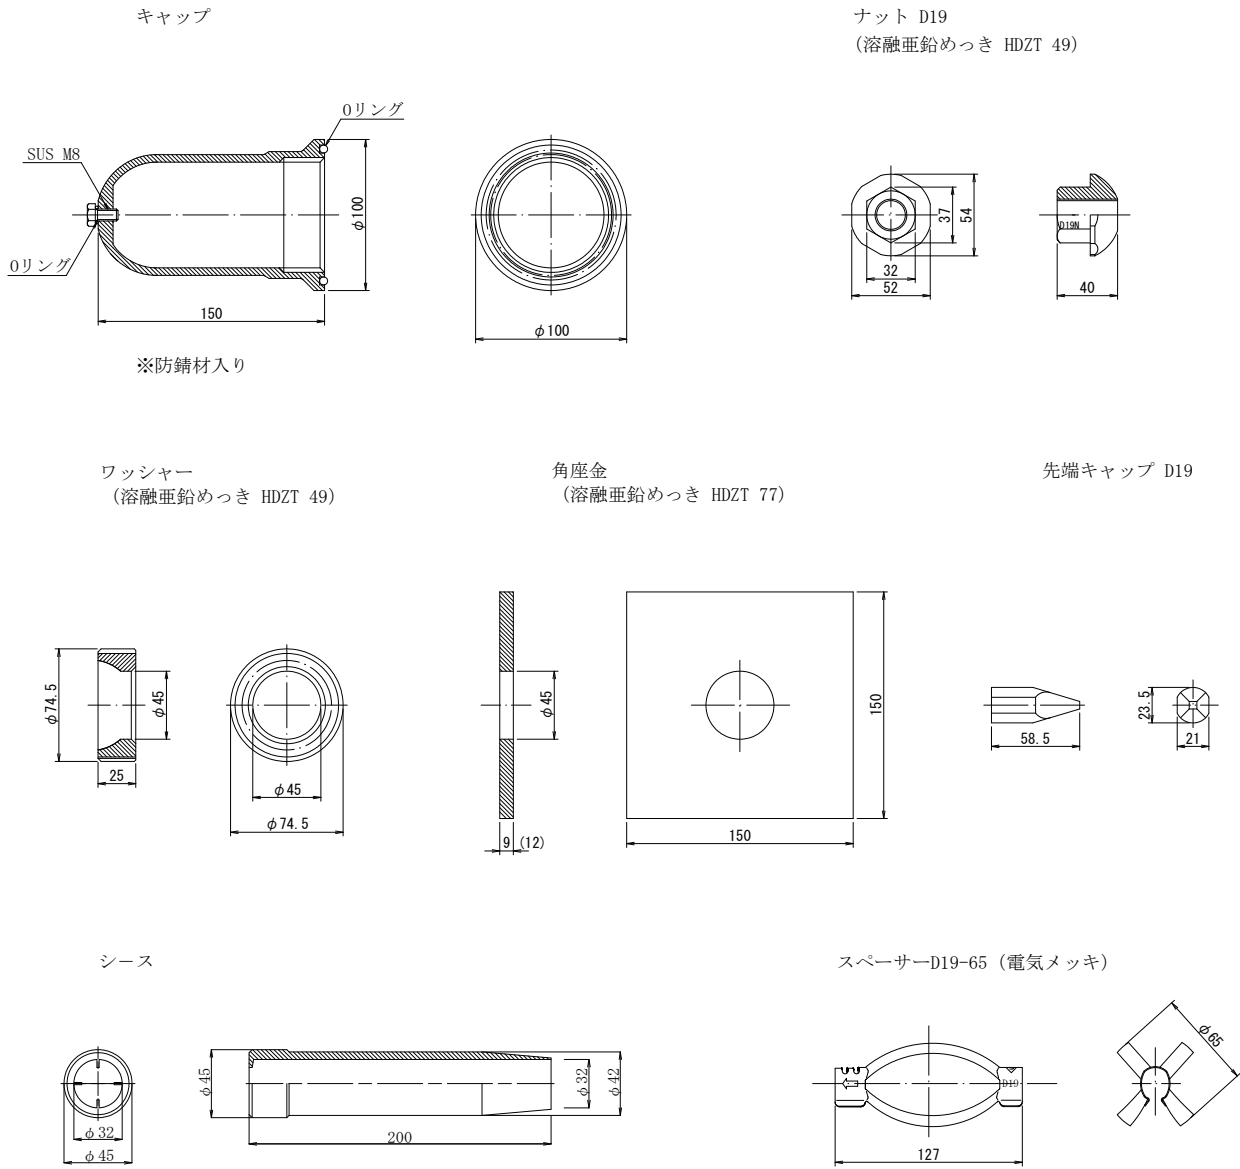

数量表

種 別	仕 様	単位	数量	(1箇所当り)
				備 考
SD345メッキボルト	D19 L=2000 (L=2000~3000)	本	1	溶融亜鉛めっき HDZT 77
先端キャップ	D19	個	1	
メッキナット	D19	個	1	溶融亜鉛めっき HDZT 49
スパース	D19-65	個	2	電気めっき 最大ピッチ2.5mで最低2箇所
角座金	150×150×9(12) (φ45)	枚	1	溶融亜鉛めっき HDZT 77
ワッシャー	φ74.5×25	個	1	溶融亜鉛めっき HDZT 49
キャップ	φ100×150	個	1	防錆材入り
シース	φ45×200	個	1	

令和 8 年度		道路災害防除		工事
工事番号		繰 第 5357 号		
路 線 名		三 既小泊線		
施 工 所		北津軽郡中泊町大字小泊 地内		
法面工展開図		縮尺		
図面番号		4 葉中 4		
西北県土整備事務所				
青 森 県				

法面工展開図

S=1：200

面積計算書

測 点	距 離	法 長	平均法長	面 積	
No 0		6.50			ラス張施工済
No 4.6	4.60	8.80	7.65	35.19	ラス張施工済
No 8.9	4.30	10.90	8.40	42.36	
No 18.8	9.90	10.20	10.55	104.45	
No 21.3	2.50	11.70	10.95	27.38	
No 25.5	4.20	11.40	11.55	48.51	
No 30.7	5.20	12.80	12.80	60.44	既設簡易法枠
No 34.4	3.70	12.80	12.96	47.73	既設簡易法枠
No 40.8	6.40	9.60	11.20	71.68	既設簡易法枠
No 46.4	5.60	10.80	10.20	57.12	
No 53.0	6.60	10.40	10.60	69.96	
No 64.2	11.20	8.70	9.55	106.96	

