


令和 8 年度 道路改良(市道改修) 雨水幹線詳細設計業務委託	
業務番号	繰広連 第 116-2 号
路線名	八戸環状線
施工箇所	八戸市 北インター工業団地6丁目 地内
位置図	縮尺 -
図面番号	1 葉中 1
三八県土整備事務所	
青 森 県	



令和 8 年度 道路改良(市道改修) 雨水幹線詳細設計業務委託	
業務番号	緑広連 第 116-2 号
路線名	八戸環状線
施工箇所	八戸市 北インター工業団地6丁目 地内
平面・縦断面図	縮尺 -
図面番号	2 葉中 2
三八県土整備事務所	
青 森 県	

参 考 図

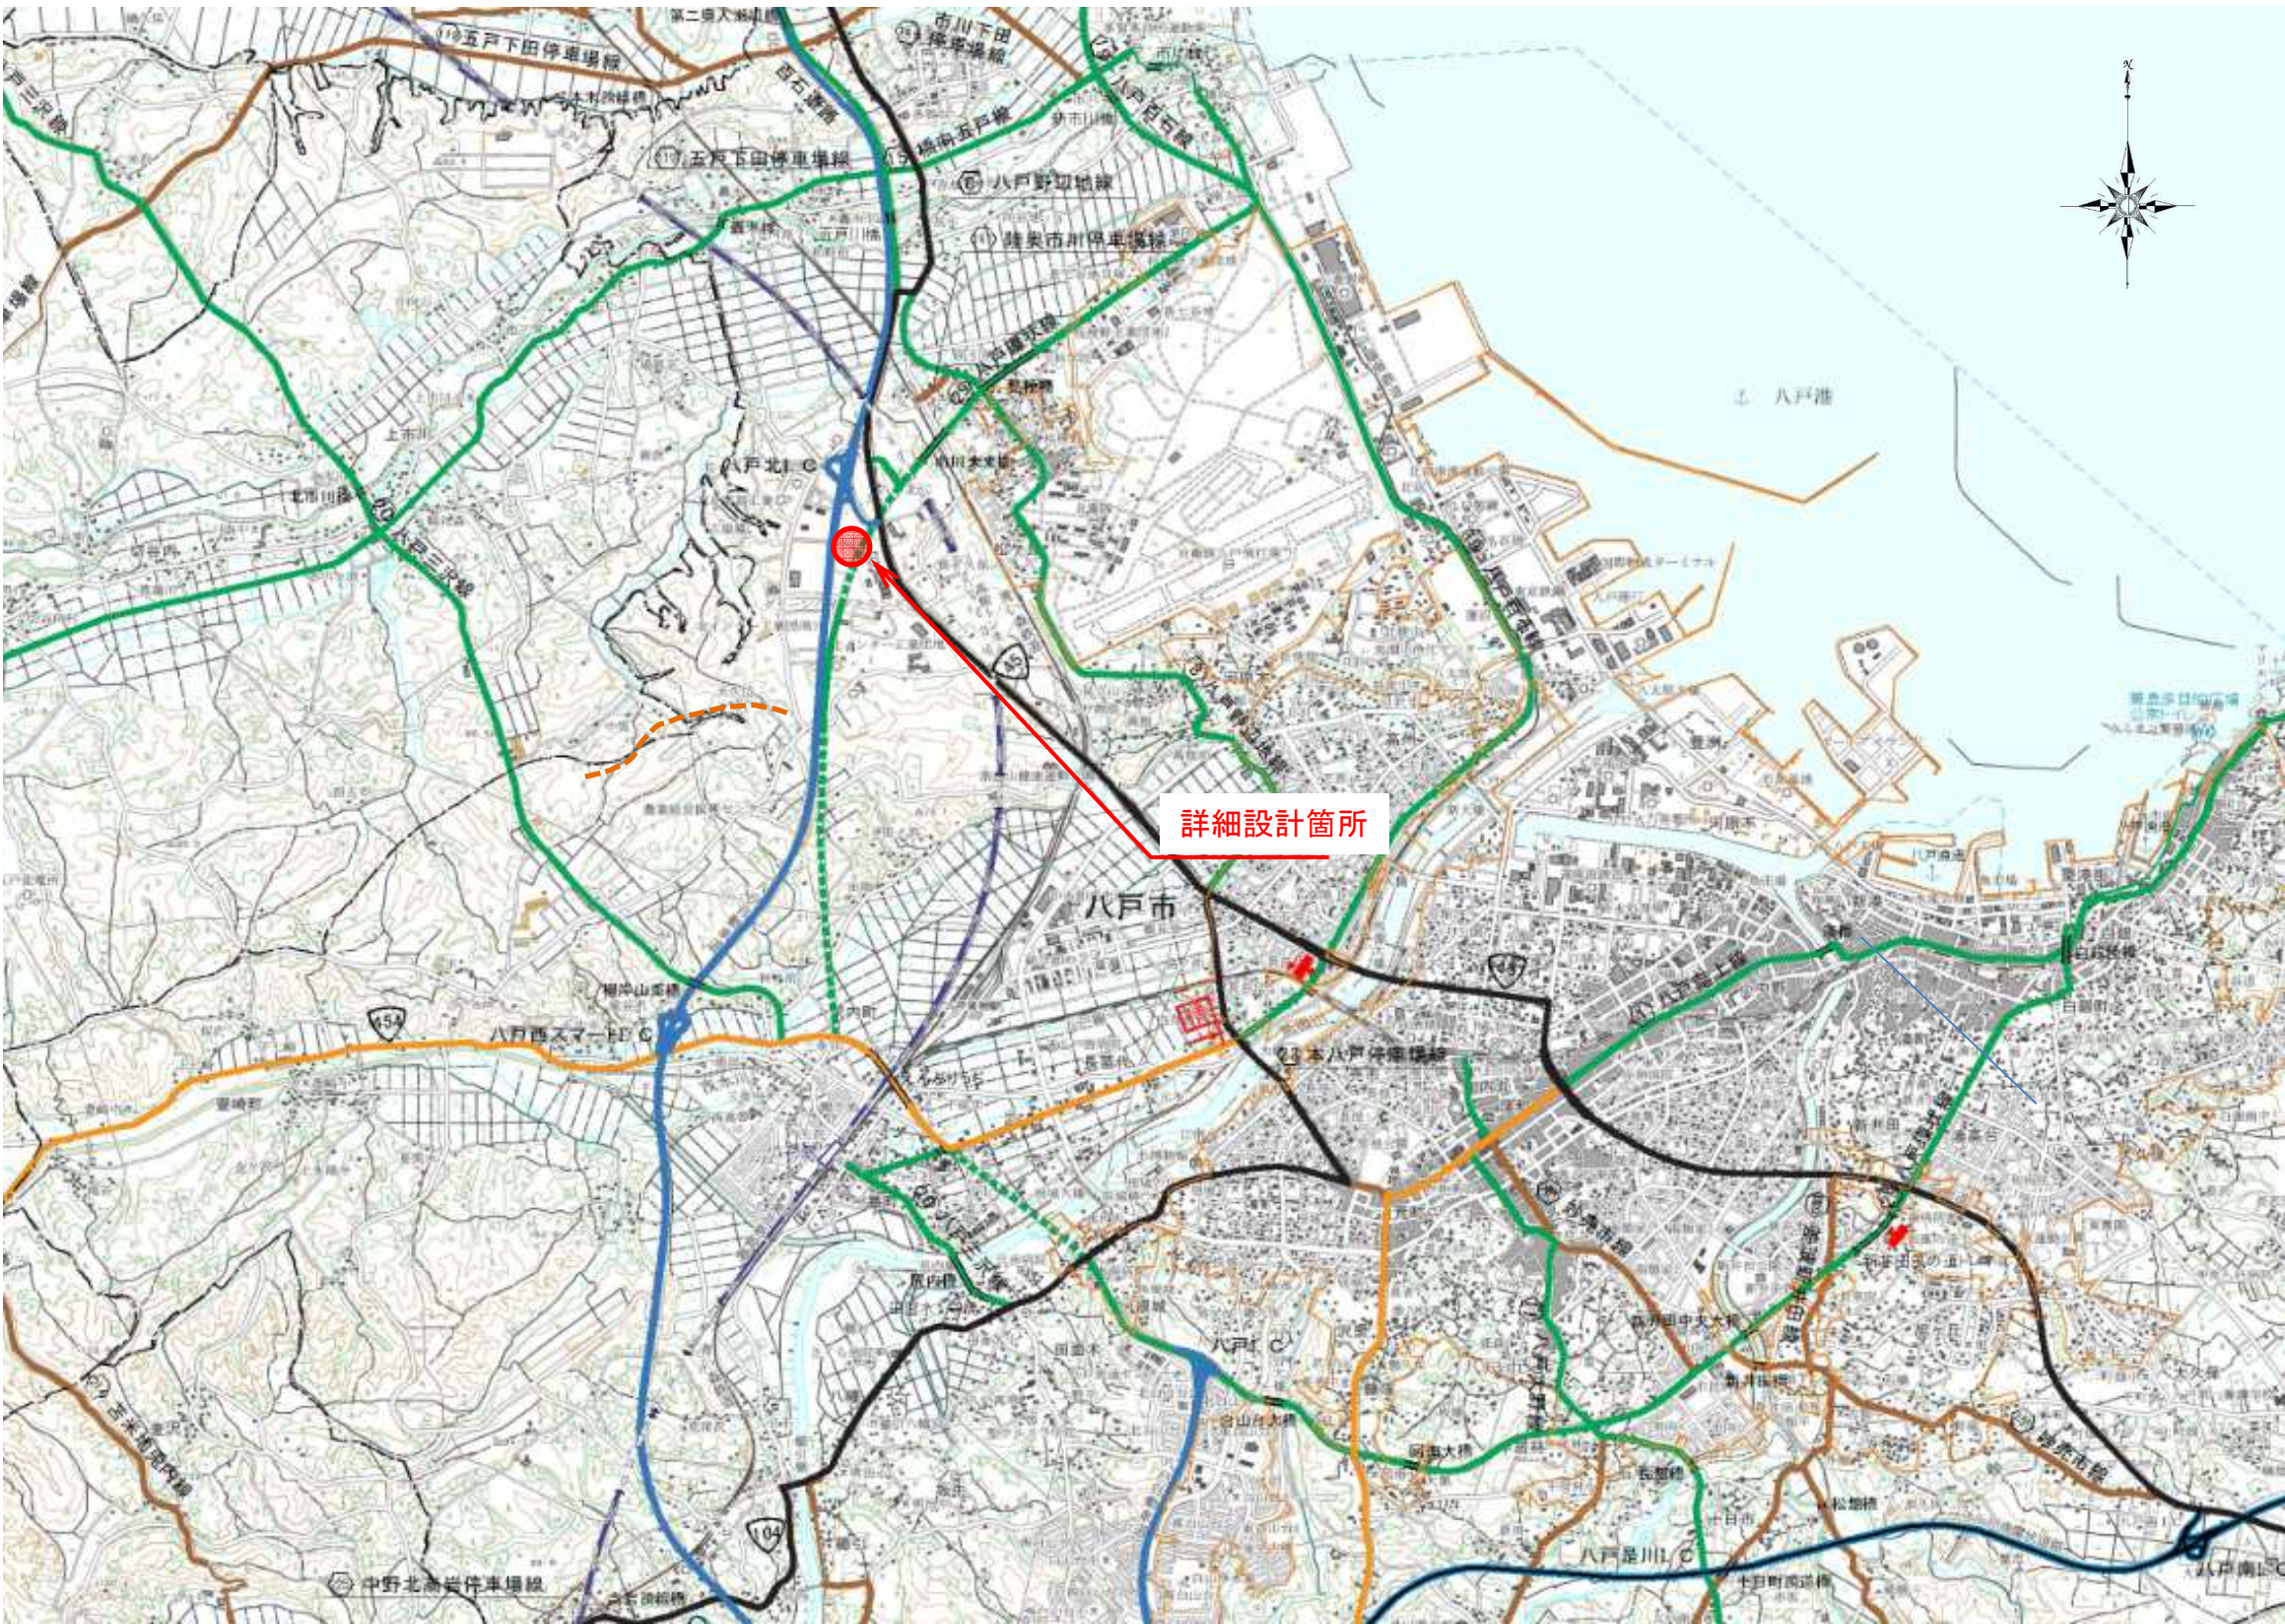