


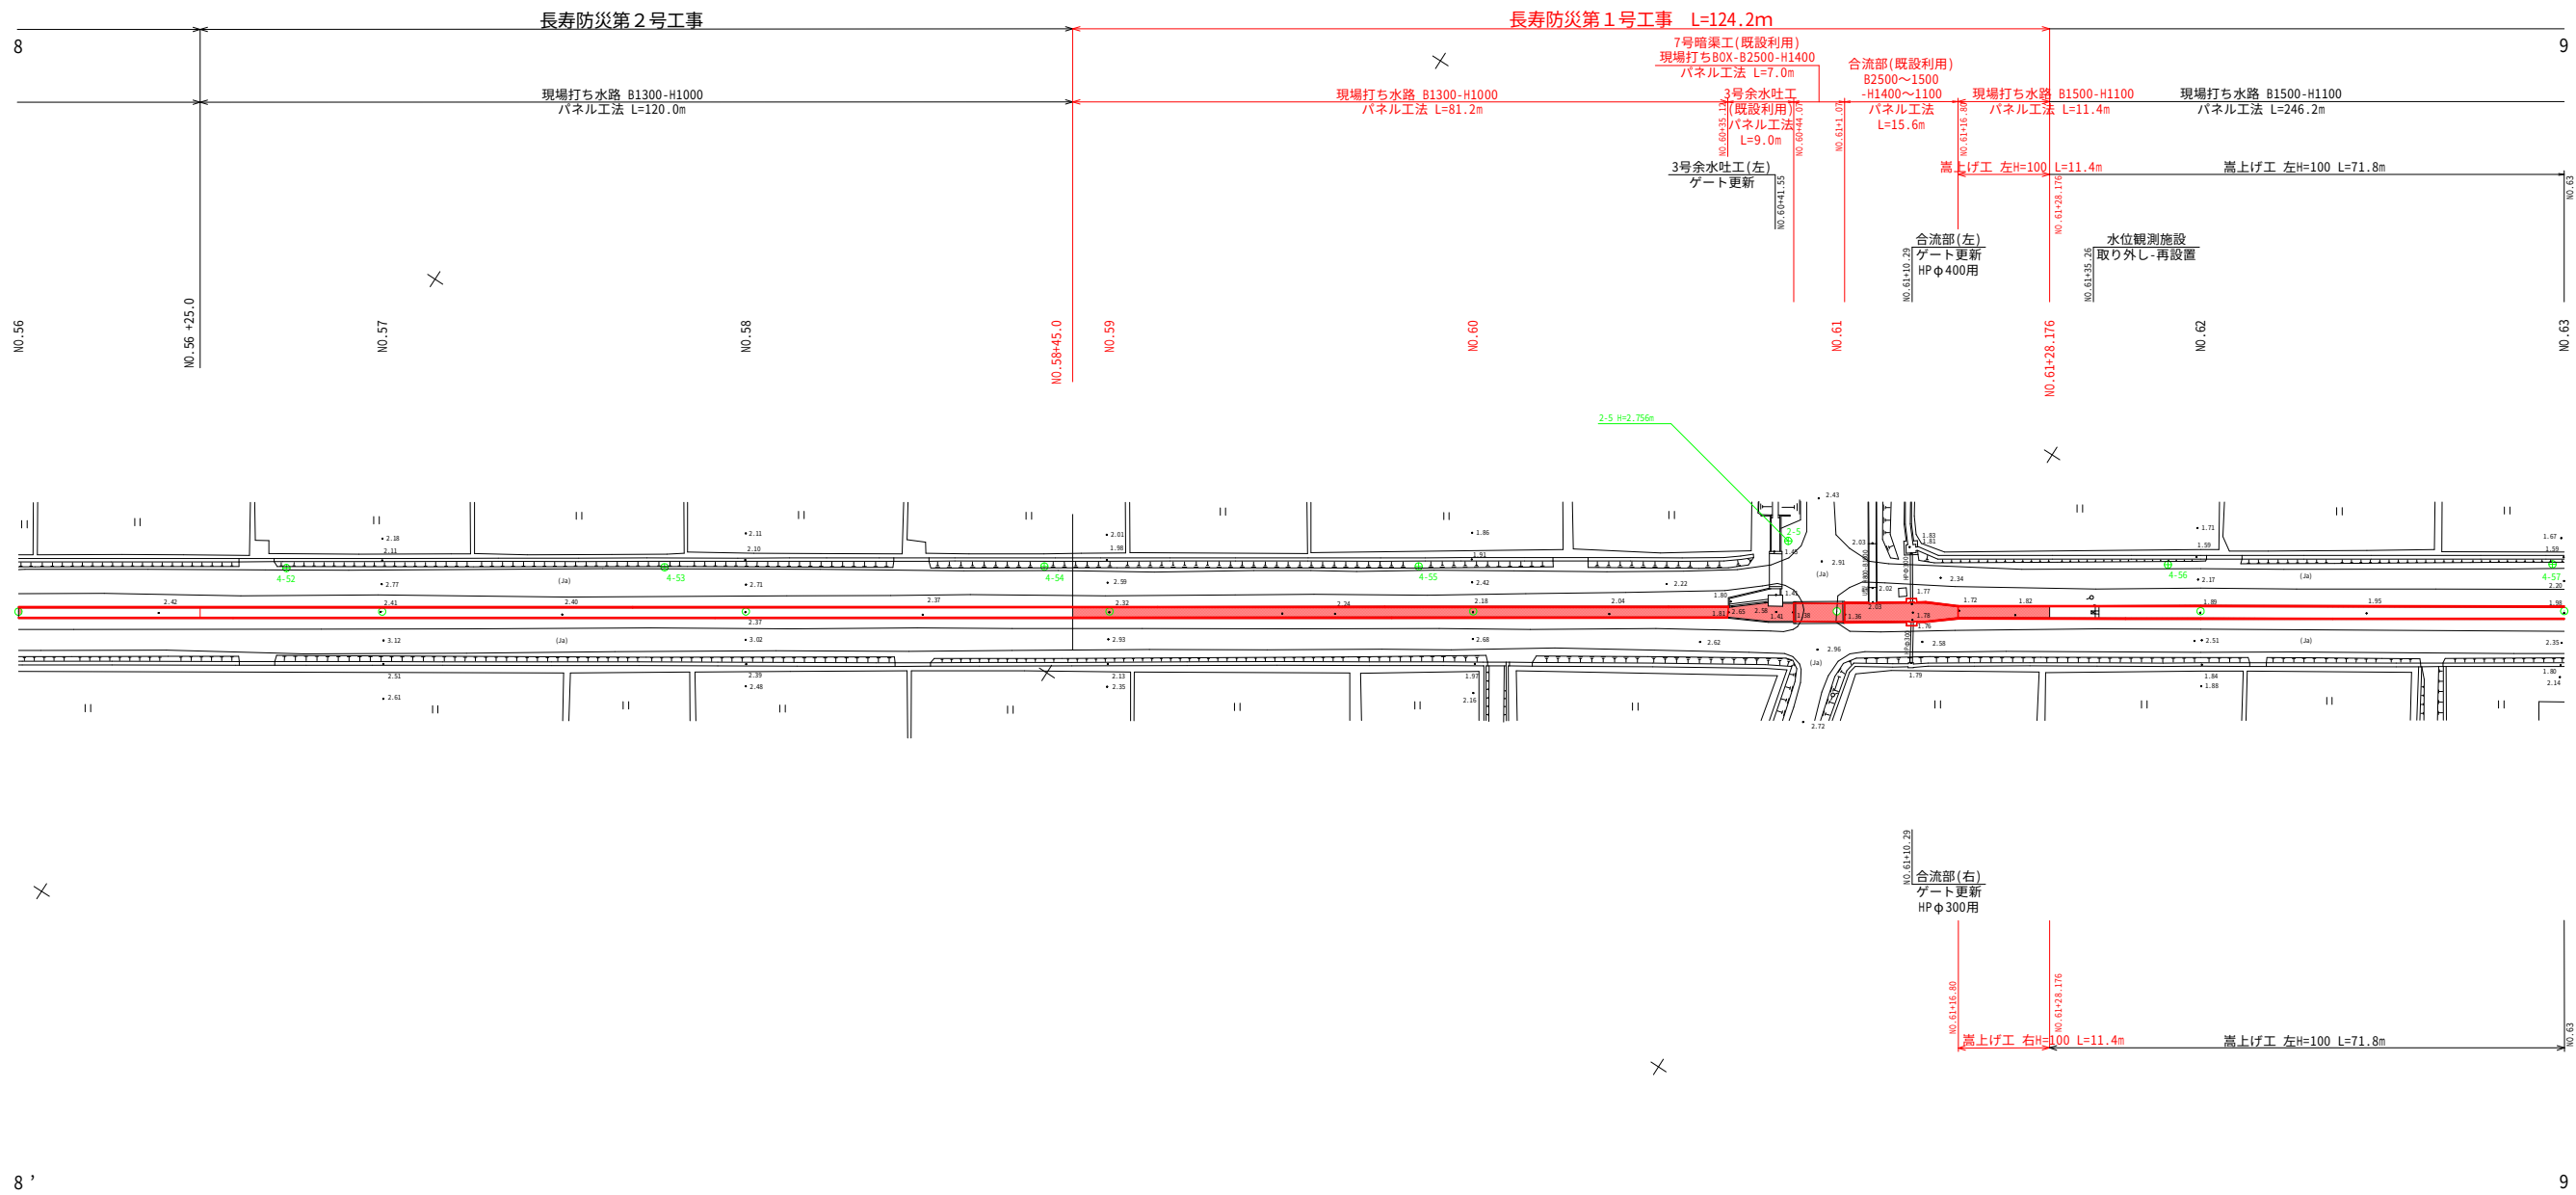


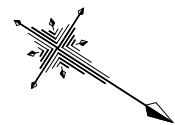


NO. 56 ~ NO. 63	
図面の名称	図面番号
平面図	2
縮尺	S=1:500
事業名	農業水路等長寿命化・防災減災事業
地区名	県営西保1号幹線用水路地区
路線名等	-
業務名	西保1号幹線長寿防災第1号工事
西北農林水産事務所	

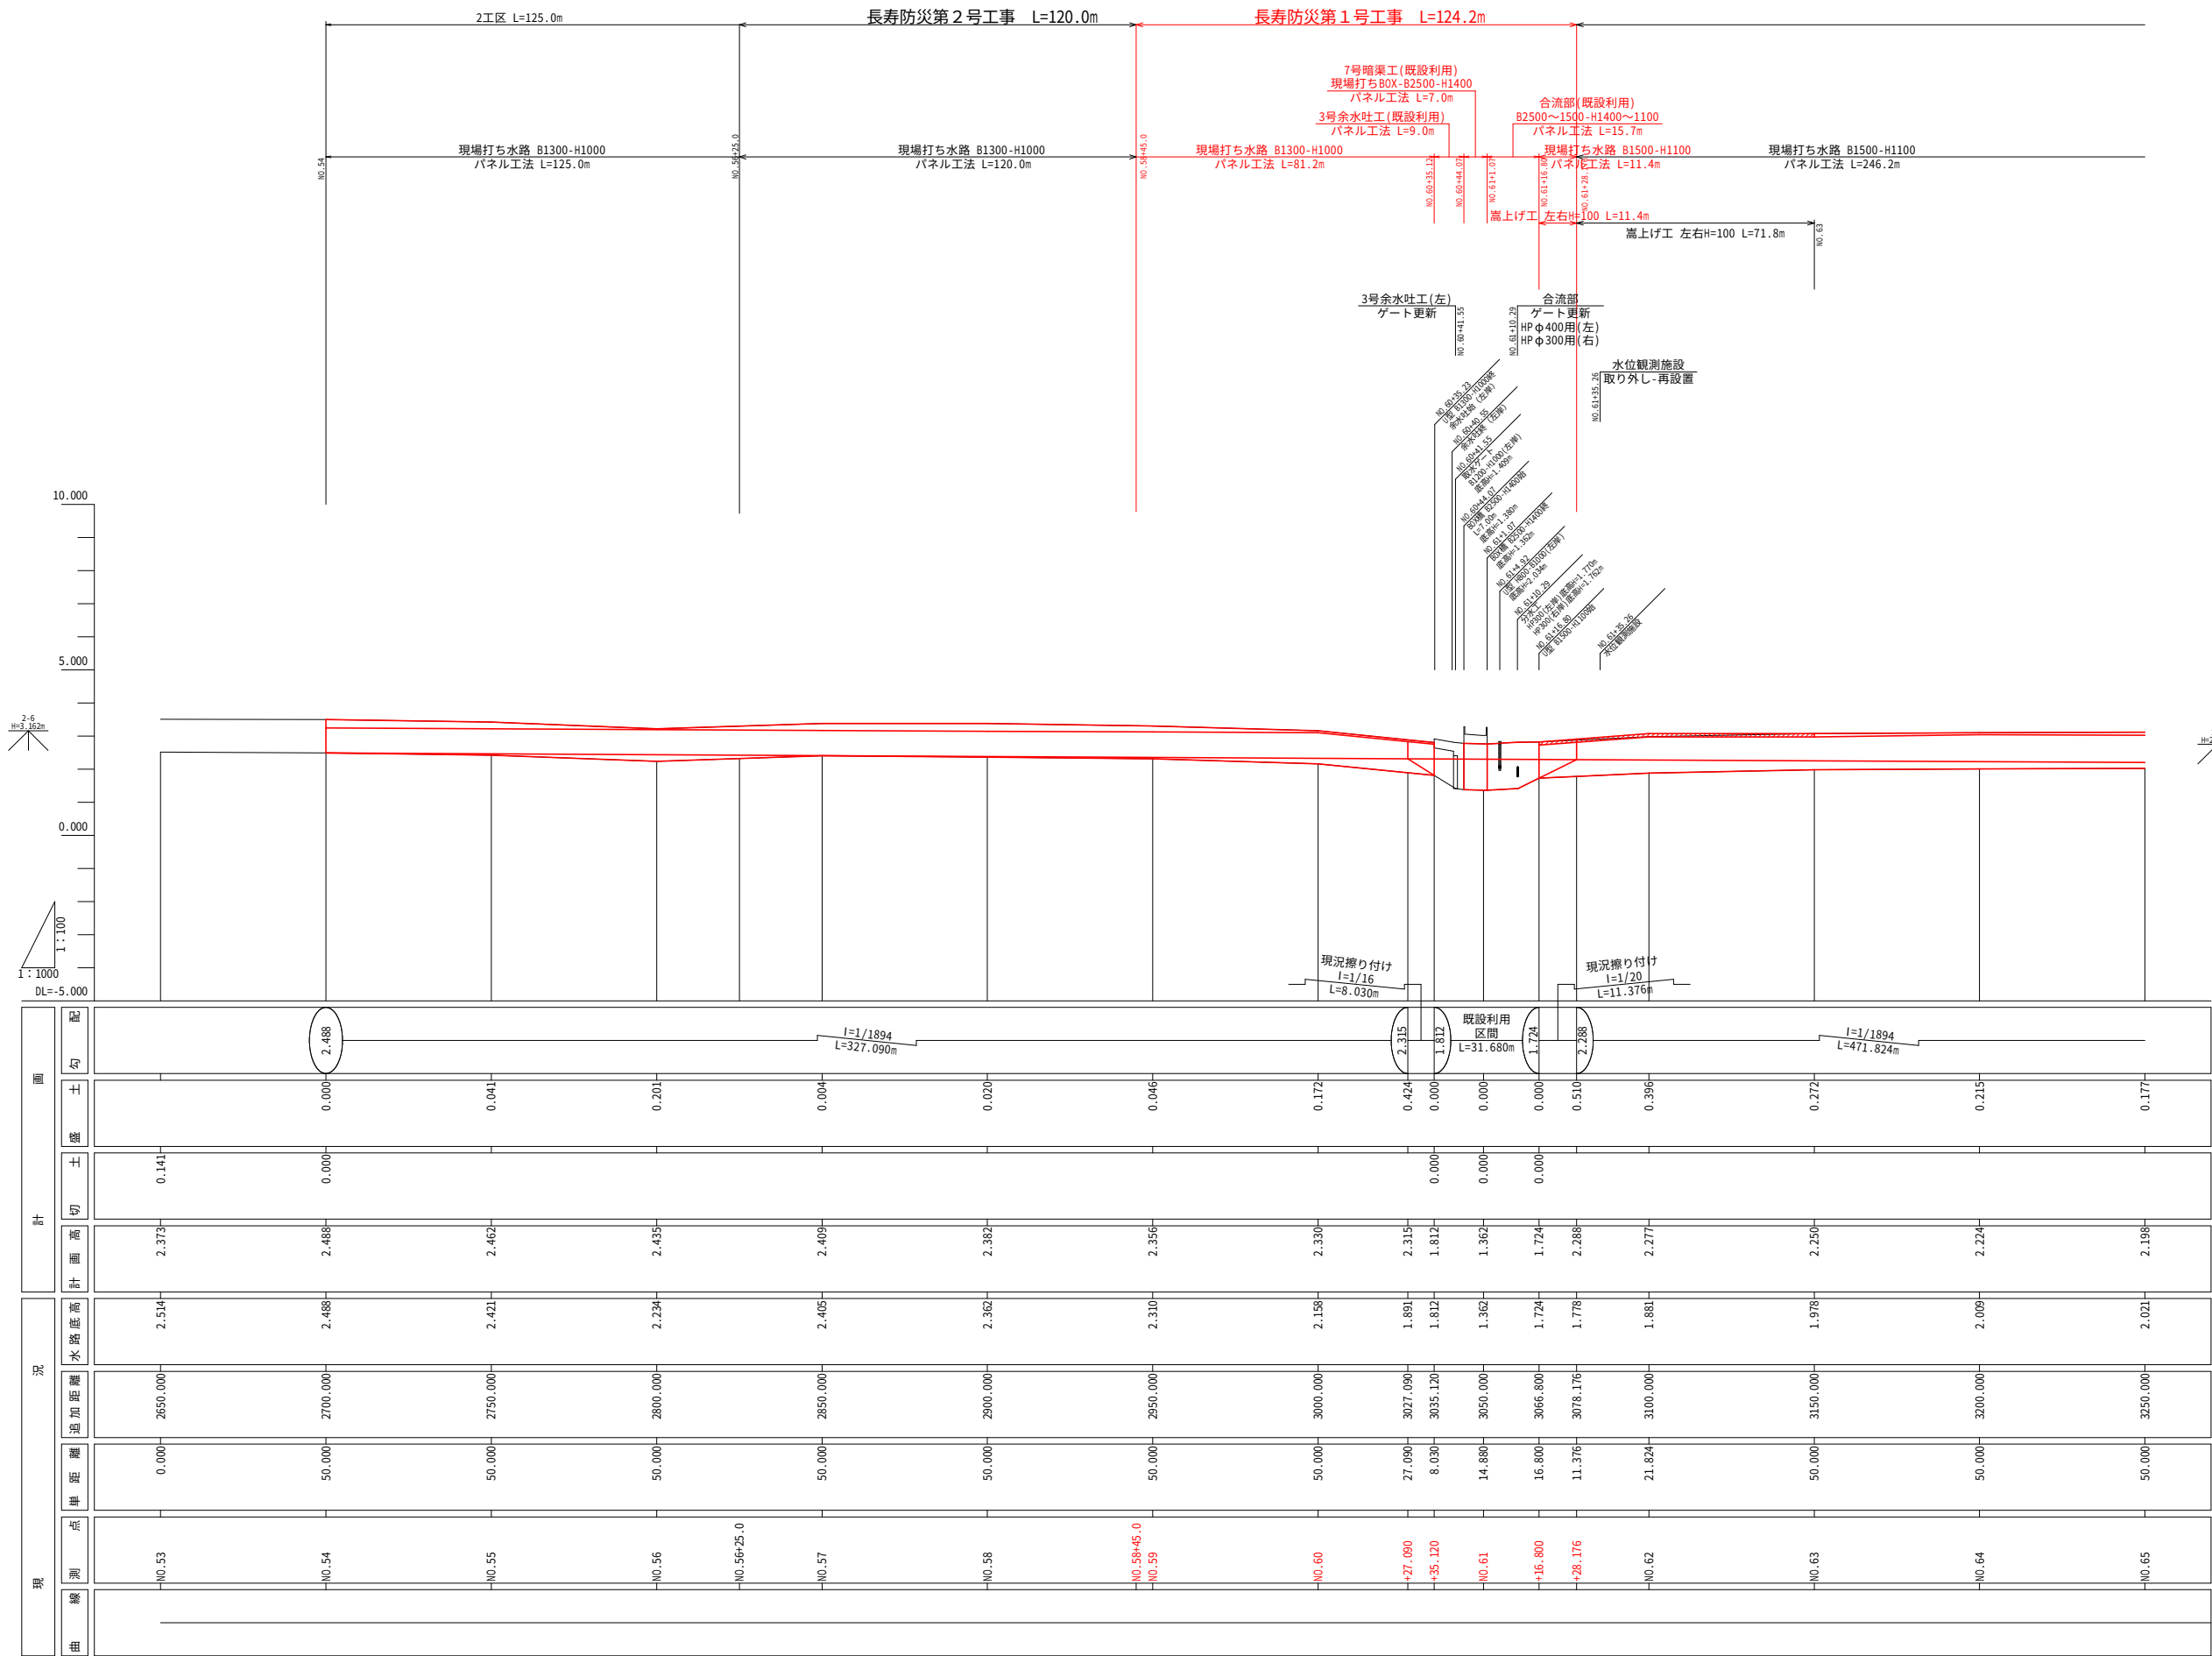


2/4	
NO.53 ~ NO.65	
図面の名称	断面番号
2 縦断図	3
縮尺	V=1:100 H=1:1000
事業名	農業水路等長寿命化・防災減災事業
地区名	県営西俣1号幹線用水路地区
路線名等	-
業務名	西俣1号幹用長寿防災第1号工事
西北農林水産事務所	

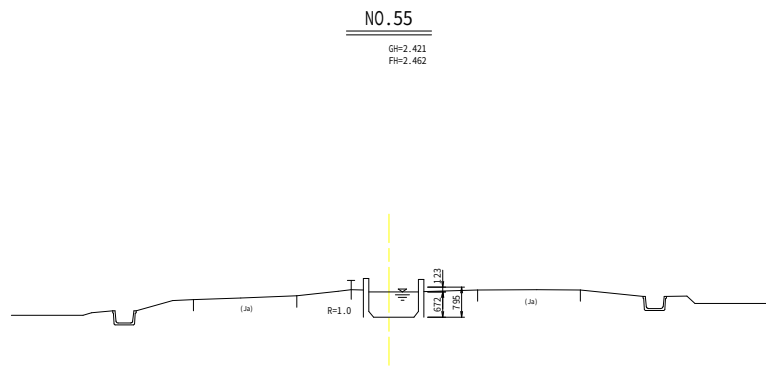


DL=-2.000

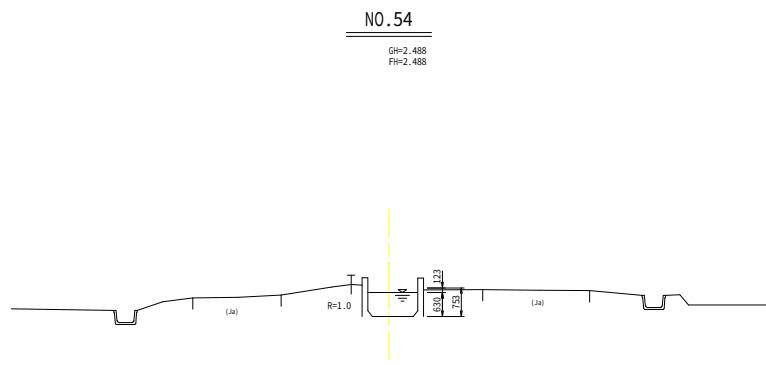


DL=-2.000

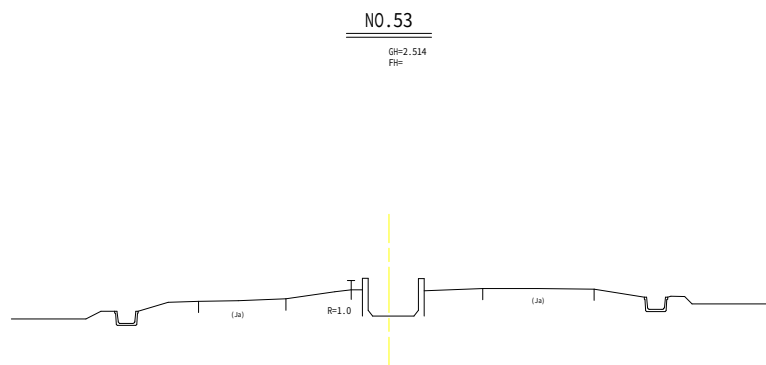


DL=-2.000

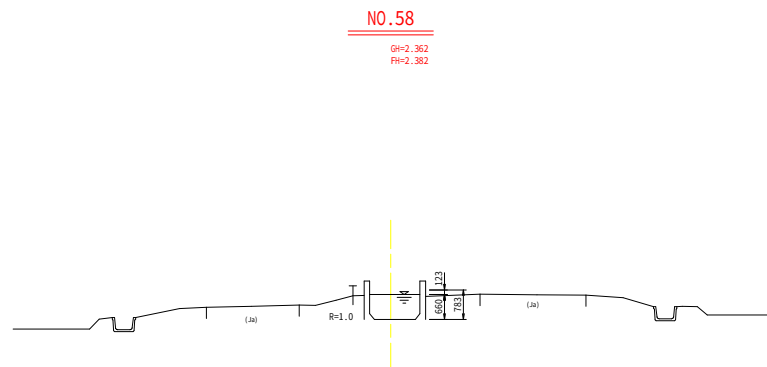


DL=-2.000

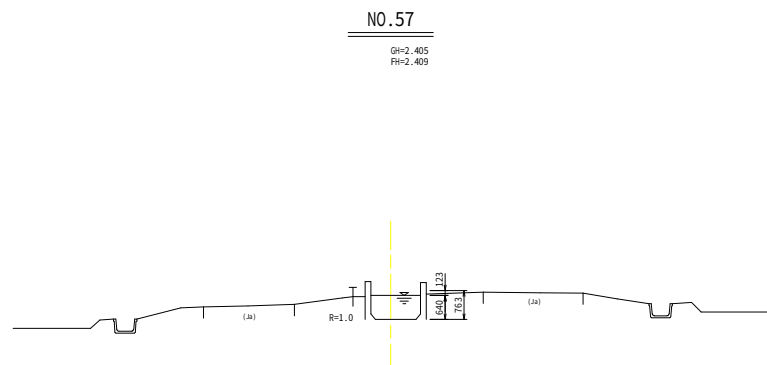


DL=-2.000

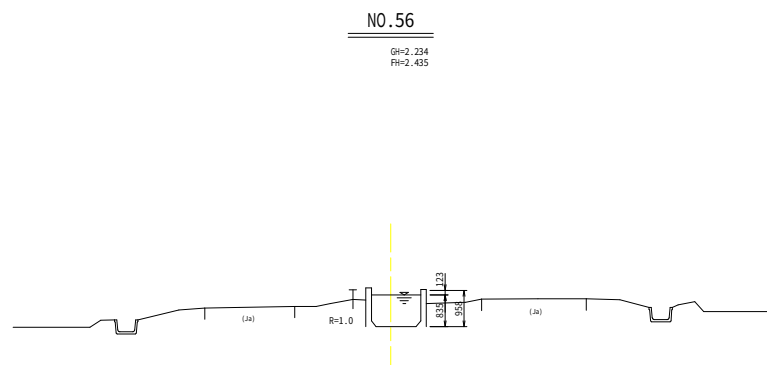


DL=-2.000

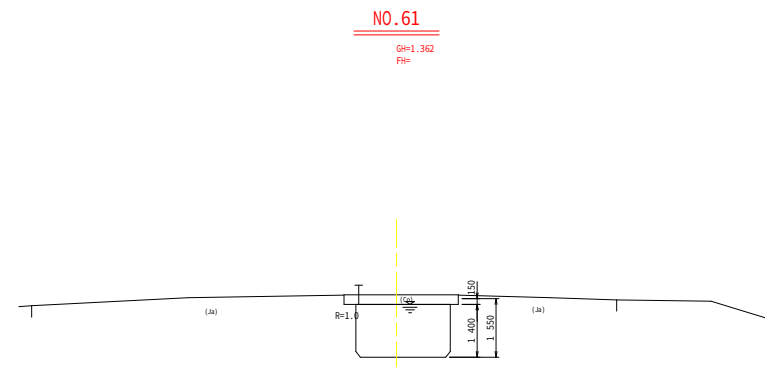

DL=-2.000

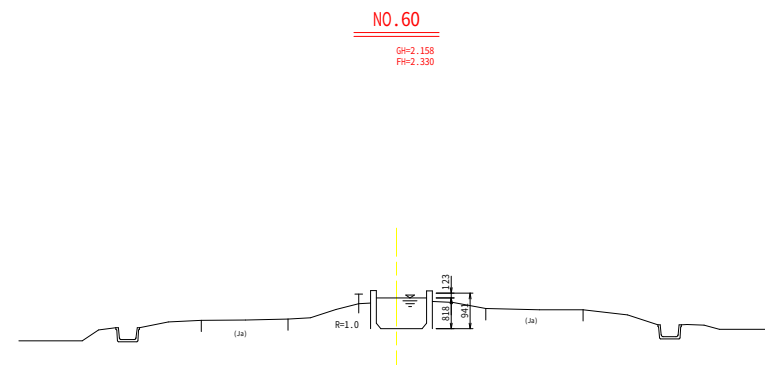

DL=-2.000

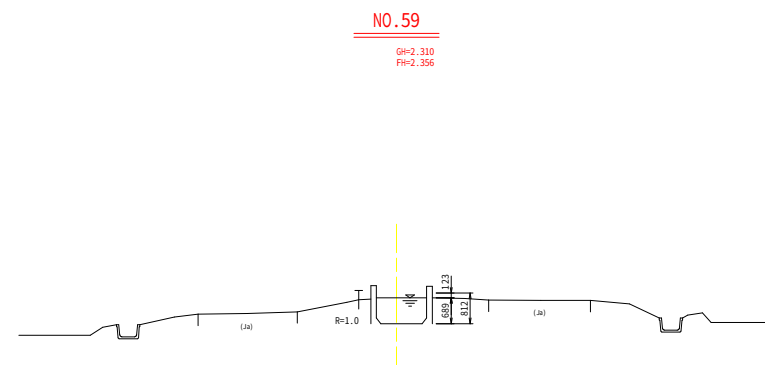


DL=-2.000

NO.53 ~ NO.61


図 面 の 名 称		図面番号
2 横 断 図		4
縮 尺 S=1:100		
事 業 名	農業水路等長寿命化・防災減災事業	
地 区 名	県営西保1号幹線用水路地区	
路 線 名 等	-	
業 務 名	西保1号幹用長寿防災第1号工事	
西北農林水産事務所		

用水路補修一般図(2)
(2工区)


用水路補修断面図 S=1:15
(開水路部)

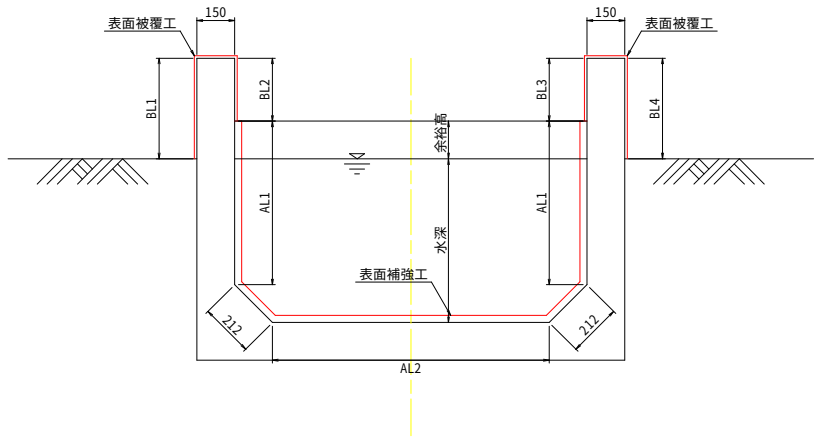


嵩上げ工断面図 S=1:15

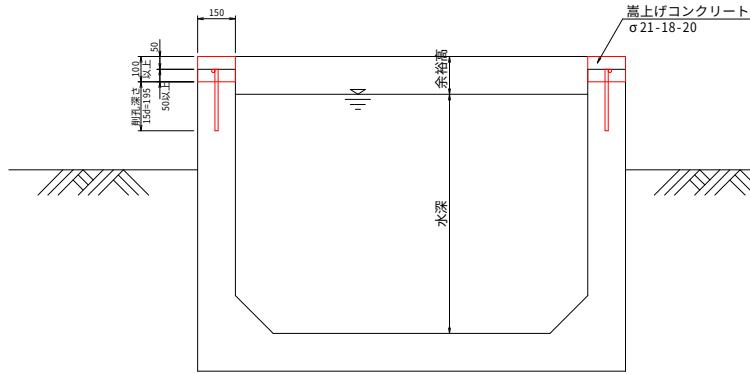


配筋図 V=1:5
H=1:50
(9m当り)

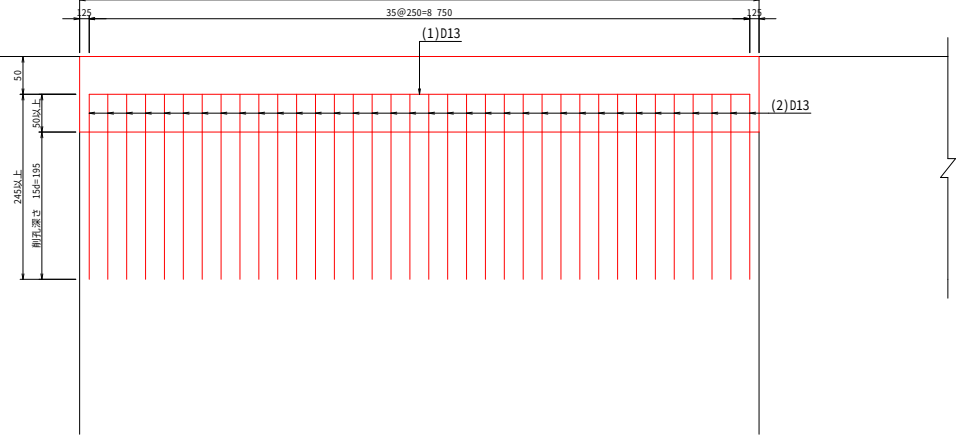


表面補強工 S=1:5
(側面部)

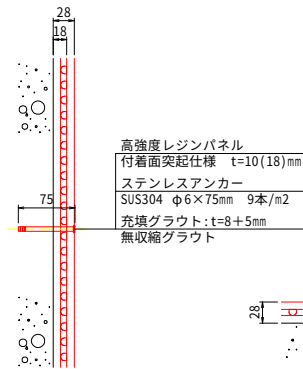


表面補強工 S=1:5
(底板部)

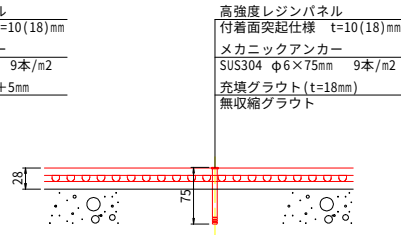

表面被覆工 S=1:5

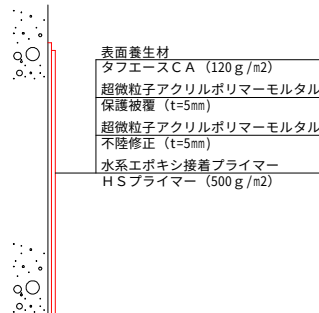

鉄筋加工図 S=1:50
(9m当り)

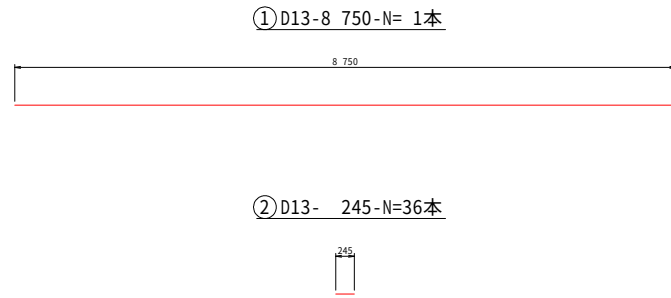

鉄筋重量表

種 別	径	本 数	長 さ	総延長	摘 要
1	D13	1	8.750	8.750	
2	D13	36	0.245	8.820	
	D13	合 計		17.570	
	D13	17.570m × 0.995kg/m = 17.482kg			


(2工区)

測 点	表面補強工			表面被覆工					測 点	表面補強工			表面被覆工				
	AL1	AL2	Σ AL	BL1	BL2	BL3	BL4	Σ BL		AL1	AL2	Σ AL	BL1	BL2	BL3	BL4	Σ BL
N0.54	0.603	1.000	2.630	0.193	0.267	0.258	0.313	1.331	N0.68	0.915	1.200	3.454	0.449	0.051	0.035	0.222	1.057
N0.55	0.645	1.000	2.714	0.308	0.234	0.209	0.327	1.378	N0.69	0.888	1.200	3.400	0.384	0.074	0.065	0.216	1.039
N0.56	0.808	1.000	3.040	0.319	0.067	0.024	0.372	1.082	N0.70	1.113	1.200	3.850	0.639	—	—	0.410	1.349
N0.57	0.613	1.000	2.650	0.400	0.242	0.211	0.305	1.458	BC.9	1.122	1.200	3.868	0.598	—	—	0.272	1.170
N0.58	0.633	1.000	2.690	0.385	0.235	0.236	0.405	1.561	N0.71	0.910	1.200	3.444	0.392	0.050	0.039	0.270	1.051
N0.59	0.662	1.000	2.748	0.354	0.197	0.184	0.309	1.344	SP.9	—	—	—	—	—	—	—	—
N0.60	0.791	1.000	3.006	0.331	0.074	0.063	0.278	1.046	N0.71+36.1	0.800	1.200	4.848	—	—	—	—	—
N0.61	1.100	2.200	7.448	—	—	—	—	—	N0.72	0.918	1.200	3.460	0.335	0.036	0.023	0.254	0.948
N0.62	1.044	1.200	3.712	0.453	—	—	0.383	1.160	EC.9	0.800	1.200	4.848	—	—	—	—	—
N0.63	0.930	1.200	3.484	0.467	0.032	0.018	1.138	1.160	N0.73	0.800	1.200	4.848	—	—	—	—	—
N0.64	0.882	1.200	3.388	0.368	0.085	0.055	0.352	1.160	N0.74	0.816	1.200	3.256	—	0.139	0.139	—	0.578
N0.65	0.854	1.200	3.332	0.450	0.098	0.088	0.376	1.312									
N0.66	0.880	1.200	3.384	0.451	0.080	0.062	0.278	1.174									
N0.66+15.5	0.800	1.200	4.848	—	—	—	—	—									
N0.67	1.003	1.200	3.630	0.545	—	—	0.410	1.255									


図 面 の 名 称		図面番号
用水路補修一般図(2)		5
縮 尺 図 示		
事 業 名	農業水路等長寿命化・防災減災事業	
地 区 名	県営西保1号幹線用水路地区	
路 線 名 等	-	
業 務 名	西保1号幹線長寿防災第1号工事	
西北農林水産事務所		

雪寒仮囲い計画図


囲い詳細図(参考図) S=1:25
平面図

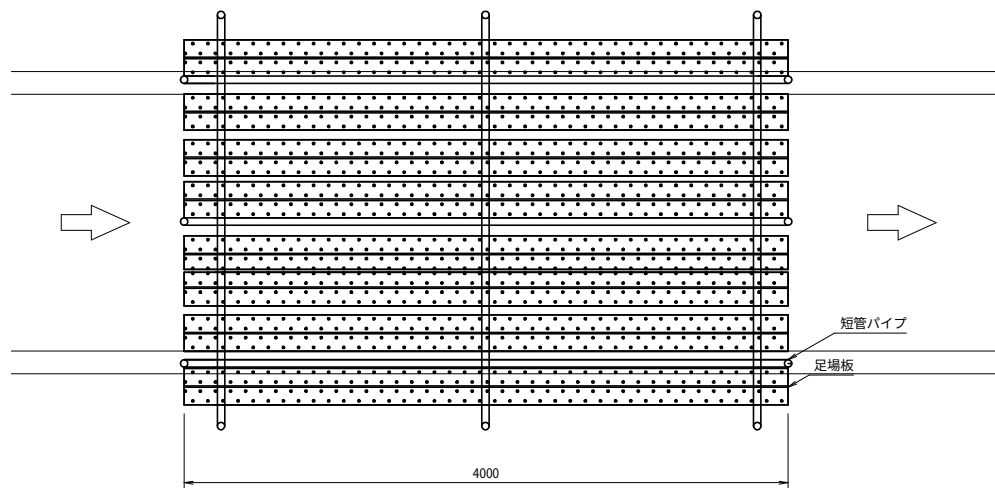

断面図

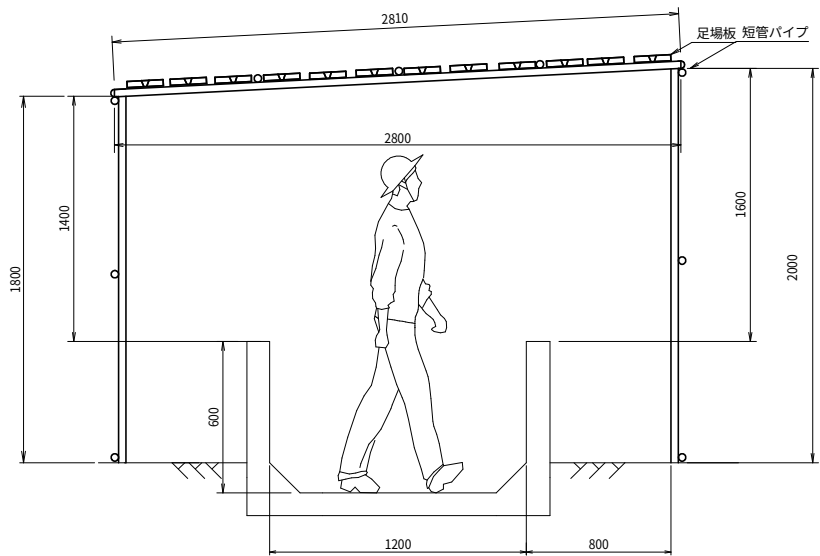

側面図

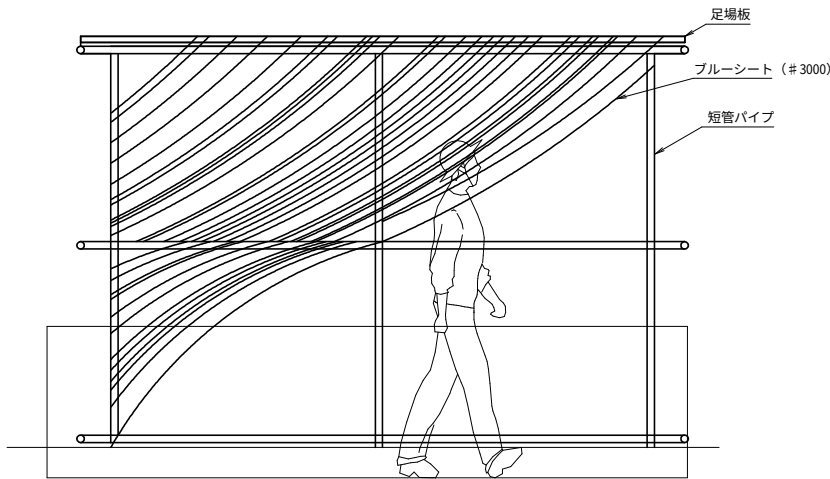

図面の名称		図面番号
雪寒仮囲い工(参考図)		6
縮尺図示		
測 量	令和 年 月 日 終了	
設 計		
製 図	原 図	
	複 写	
西北農林水産事務所		
青	森	県